

Département de la Charente

Commune de Ruffec



Elaboration du Plan Local d'Urbanisme

ANNEXES DU PLU

Réseau d'eau potable


Planche 1 - Nord du Bourg

Echelle : 1/5000ème

Document arrêté en Conseil Municipal le 8 novembre 2021

Document approuvé en Conseil Municipal le 24 octobre 2022



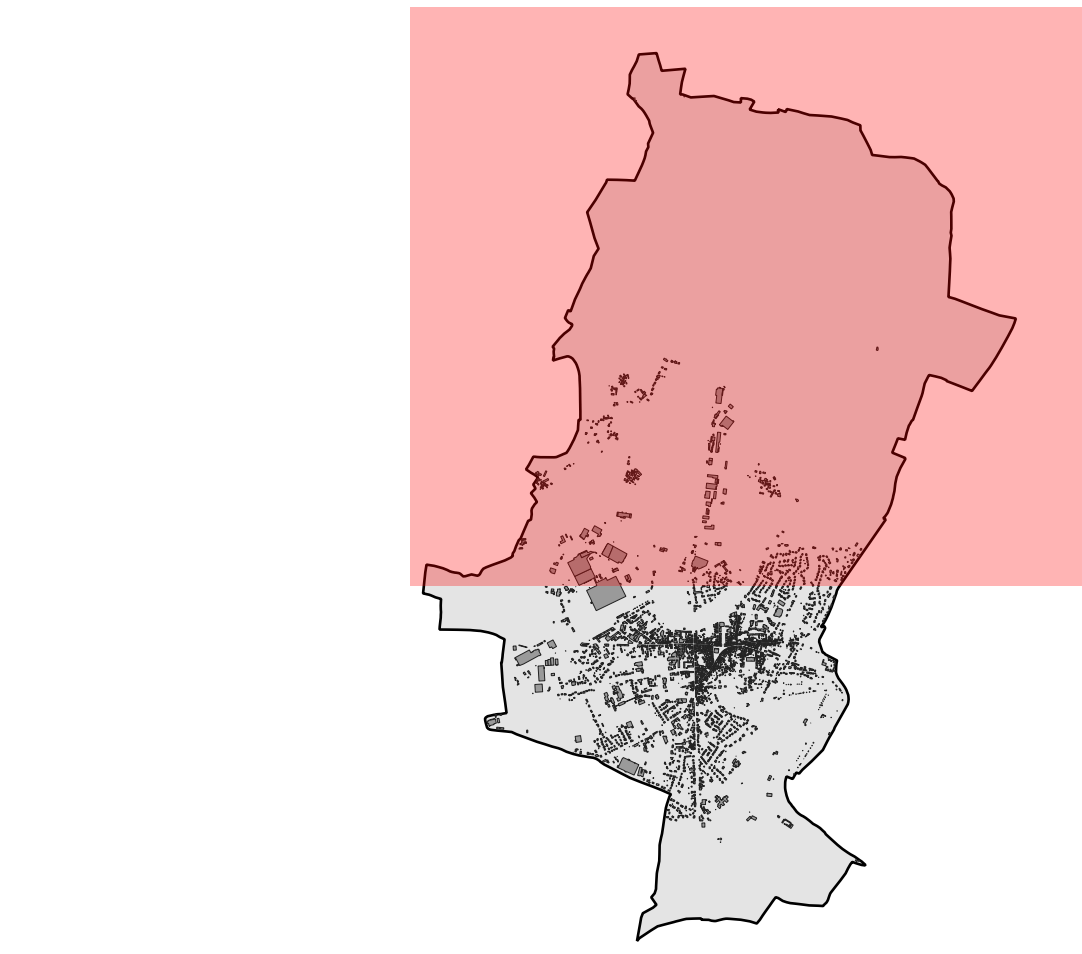

- Légende
- Limite communale
 - Bâti
 - Limite parcellaire
 - Réseau d'eau potable

Département de la Charente

Commune de Ruffec



Elaboration du Plan Local
d'Urbanisme


ANNEXES DU PLU
Réseau d'eau potable

Planche 1 - Nord du Bourg

Echelle : 1/5000ème

Document arrêté en Conseil Municipal le 8 novembre 2021
Document approuvé en Conseil Municipal le 24 octobre 2022



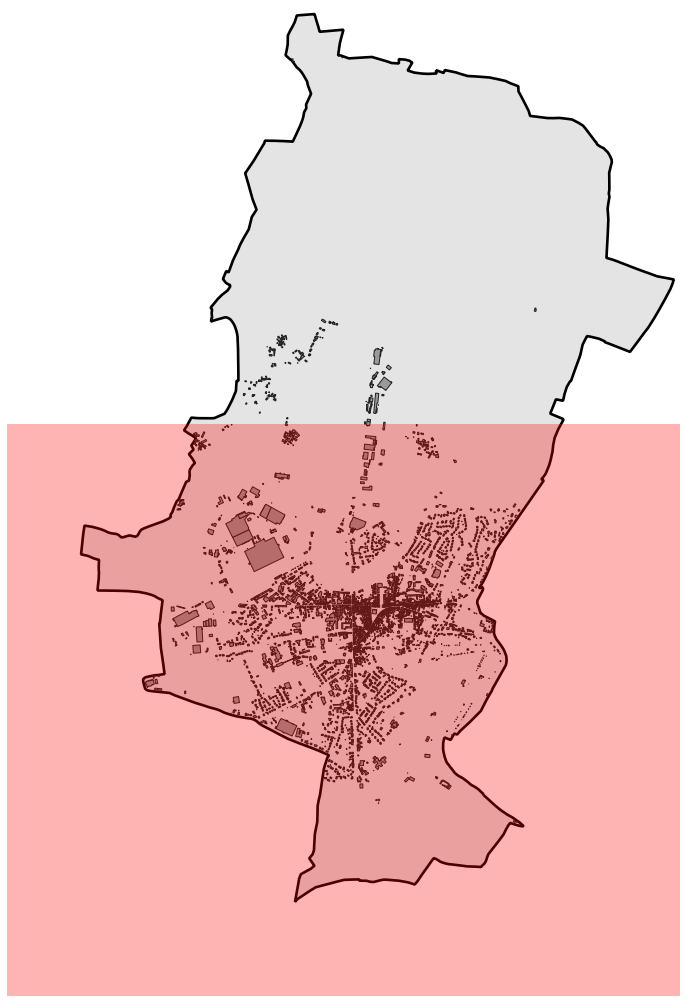

- Légende
- Limite communale
 - Bâti
 - Limite parcellaire
 - Réseau d'eau potable