

Département de la Charente

Commune de Ruffec



RuffeC

Elaboration du Plan Local d'Urbanisme

RECLEMENT GRAPHIQUE

Tome 2 – Plan thématique


Planche 1 - Nord du Bourg

Echelle : 1/5000ème

Document arrêté en Conseil Municipal le 8 novembre 2021

Document approuvé en Conseil Municipal le 24 octobre 2022



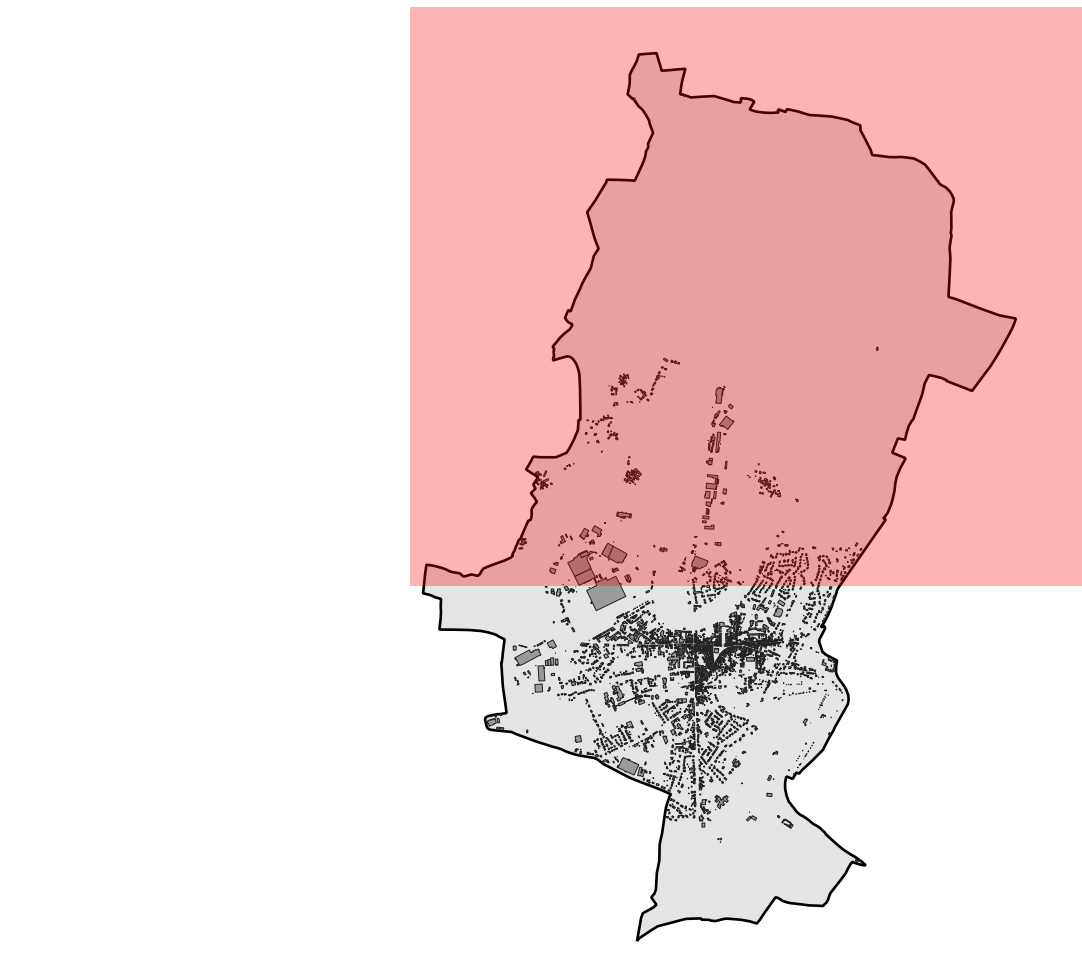

- Légende
- Limite communale

Bâti

Limite parcellaire

Plan de Prévention du risque inondation


Anciens sites industriels et activités de services (BASIAS)

Zones de présomption de prescription archéologique (DRAC)

Retrait-gonflement des sols argileux - Aléa moyen (BRGM)

Cavités souterraines

Zones affectées par des nuisances sonores relatives aux infrastructures de transports terrestres
- Origine DGFIP Cadastre © Droits de l'État réservés © 2013

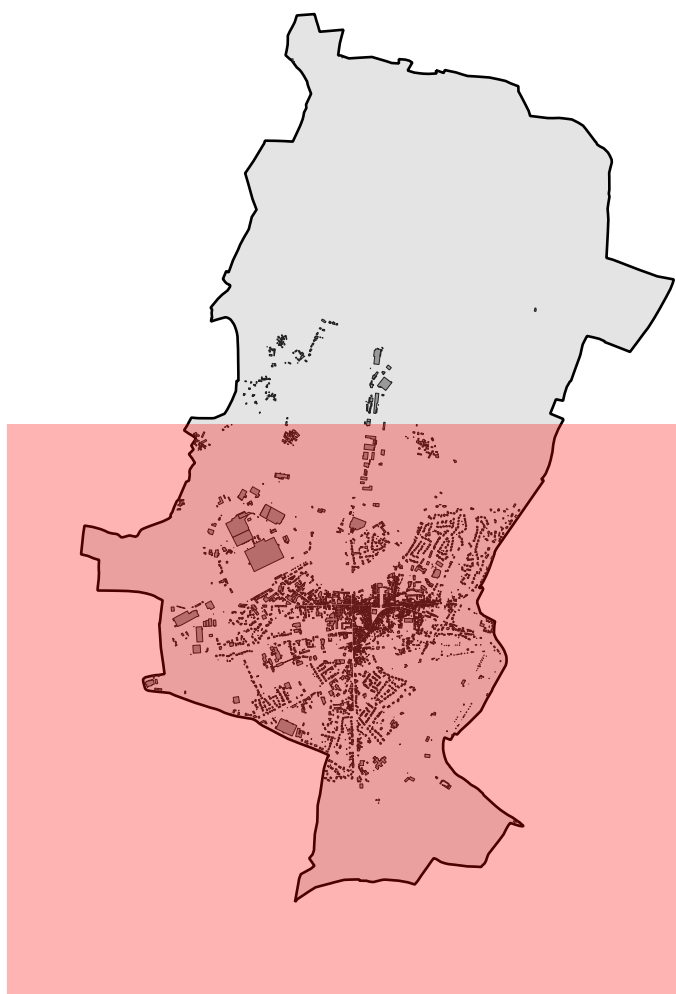

- Légende**
- Limite communale
 - Bâti
 - Limite parcellaire
 - Plan de Prévention du risque inondation
 - Anciens sites Industriels et activités de services (BASIAS)
 - Zones de présomption de prescription archéologique (DRAC)
 - Retrait-gonflement des sols argileux - Aléa moyen (BRGM)
 - Cavités souterraines
 - Zones affectées par des nuisances sonores relatives aux infrastructures de transports terrestres