


COMMUNE DE
VIONS
2025

GRAND LAC
COMMUNAUTÉ D'AGGLOMÉRATION

PLAN LOCAL D'URBANISME
INTERCOMMUNAL (PLUi)

Modification N°1

Commune de Vions
Plan annexe au zonage

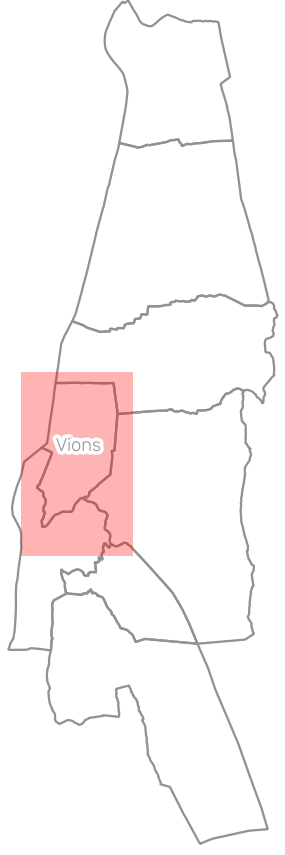

0200

0200

400 m

Version	Date	Commentaire	Etat document
1	21 Juin 2022	Elaboration	Approuvé
2	25 Mars 2025	Modification simplifiée n°1	Approuvé
3	27 janvier 2026	Modification n°1	Approuvé
4			
5			

Version approbation		Réalisation : Grand Lac - Novembre 2025 / Sources : EDIGEO 2025-09
Echelle : 1/5000	RGF93 / Lambert 93	

- Périmètre de voisinage d'infrastructure de transport terrestre (nuisances sonores voie ferrée)
- NATURA 2000
- ZNIEFF type 1
- Zone humide RAMSAR
- Zone humide
- Trame verte et bleue
- A titre informatif : bâtiment agricole recensé par la Chambre d'Agriculture
- Bâti dur
- Bâti léger
- Lac et rivière

