



PLUI

ELABORATION DU
PLAN LOCAL D'URBANISME
INTERCOMMUNAL

D

Communauté de communes
Bouzonvillois - Trois Frontières

Règlement graphique
Planche au 1/2000e
Menskirch



Document conforme à celui annexé
à la délibération du Conseil Communautaire

en date du 16 décembre 2025

approuvant l'élaboration du Plan Local d'Urbanisme
Intercommunal


Armel Chabane, le Président

17/11/2025



Echelle: 1/2000e


0 100 200 m

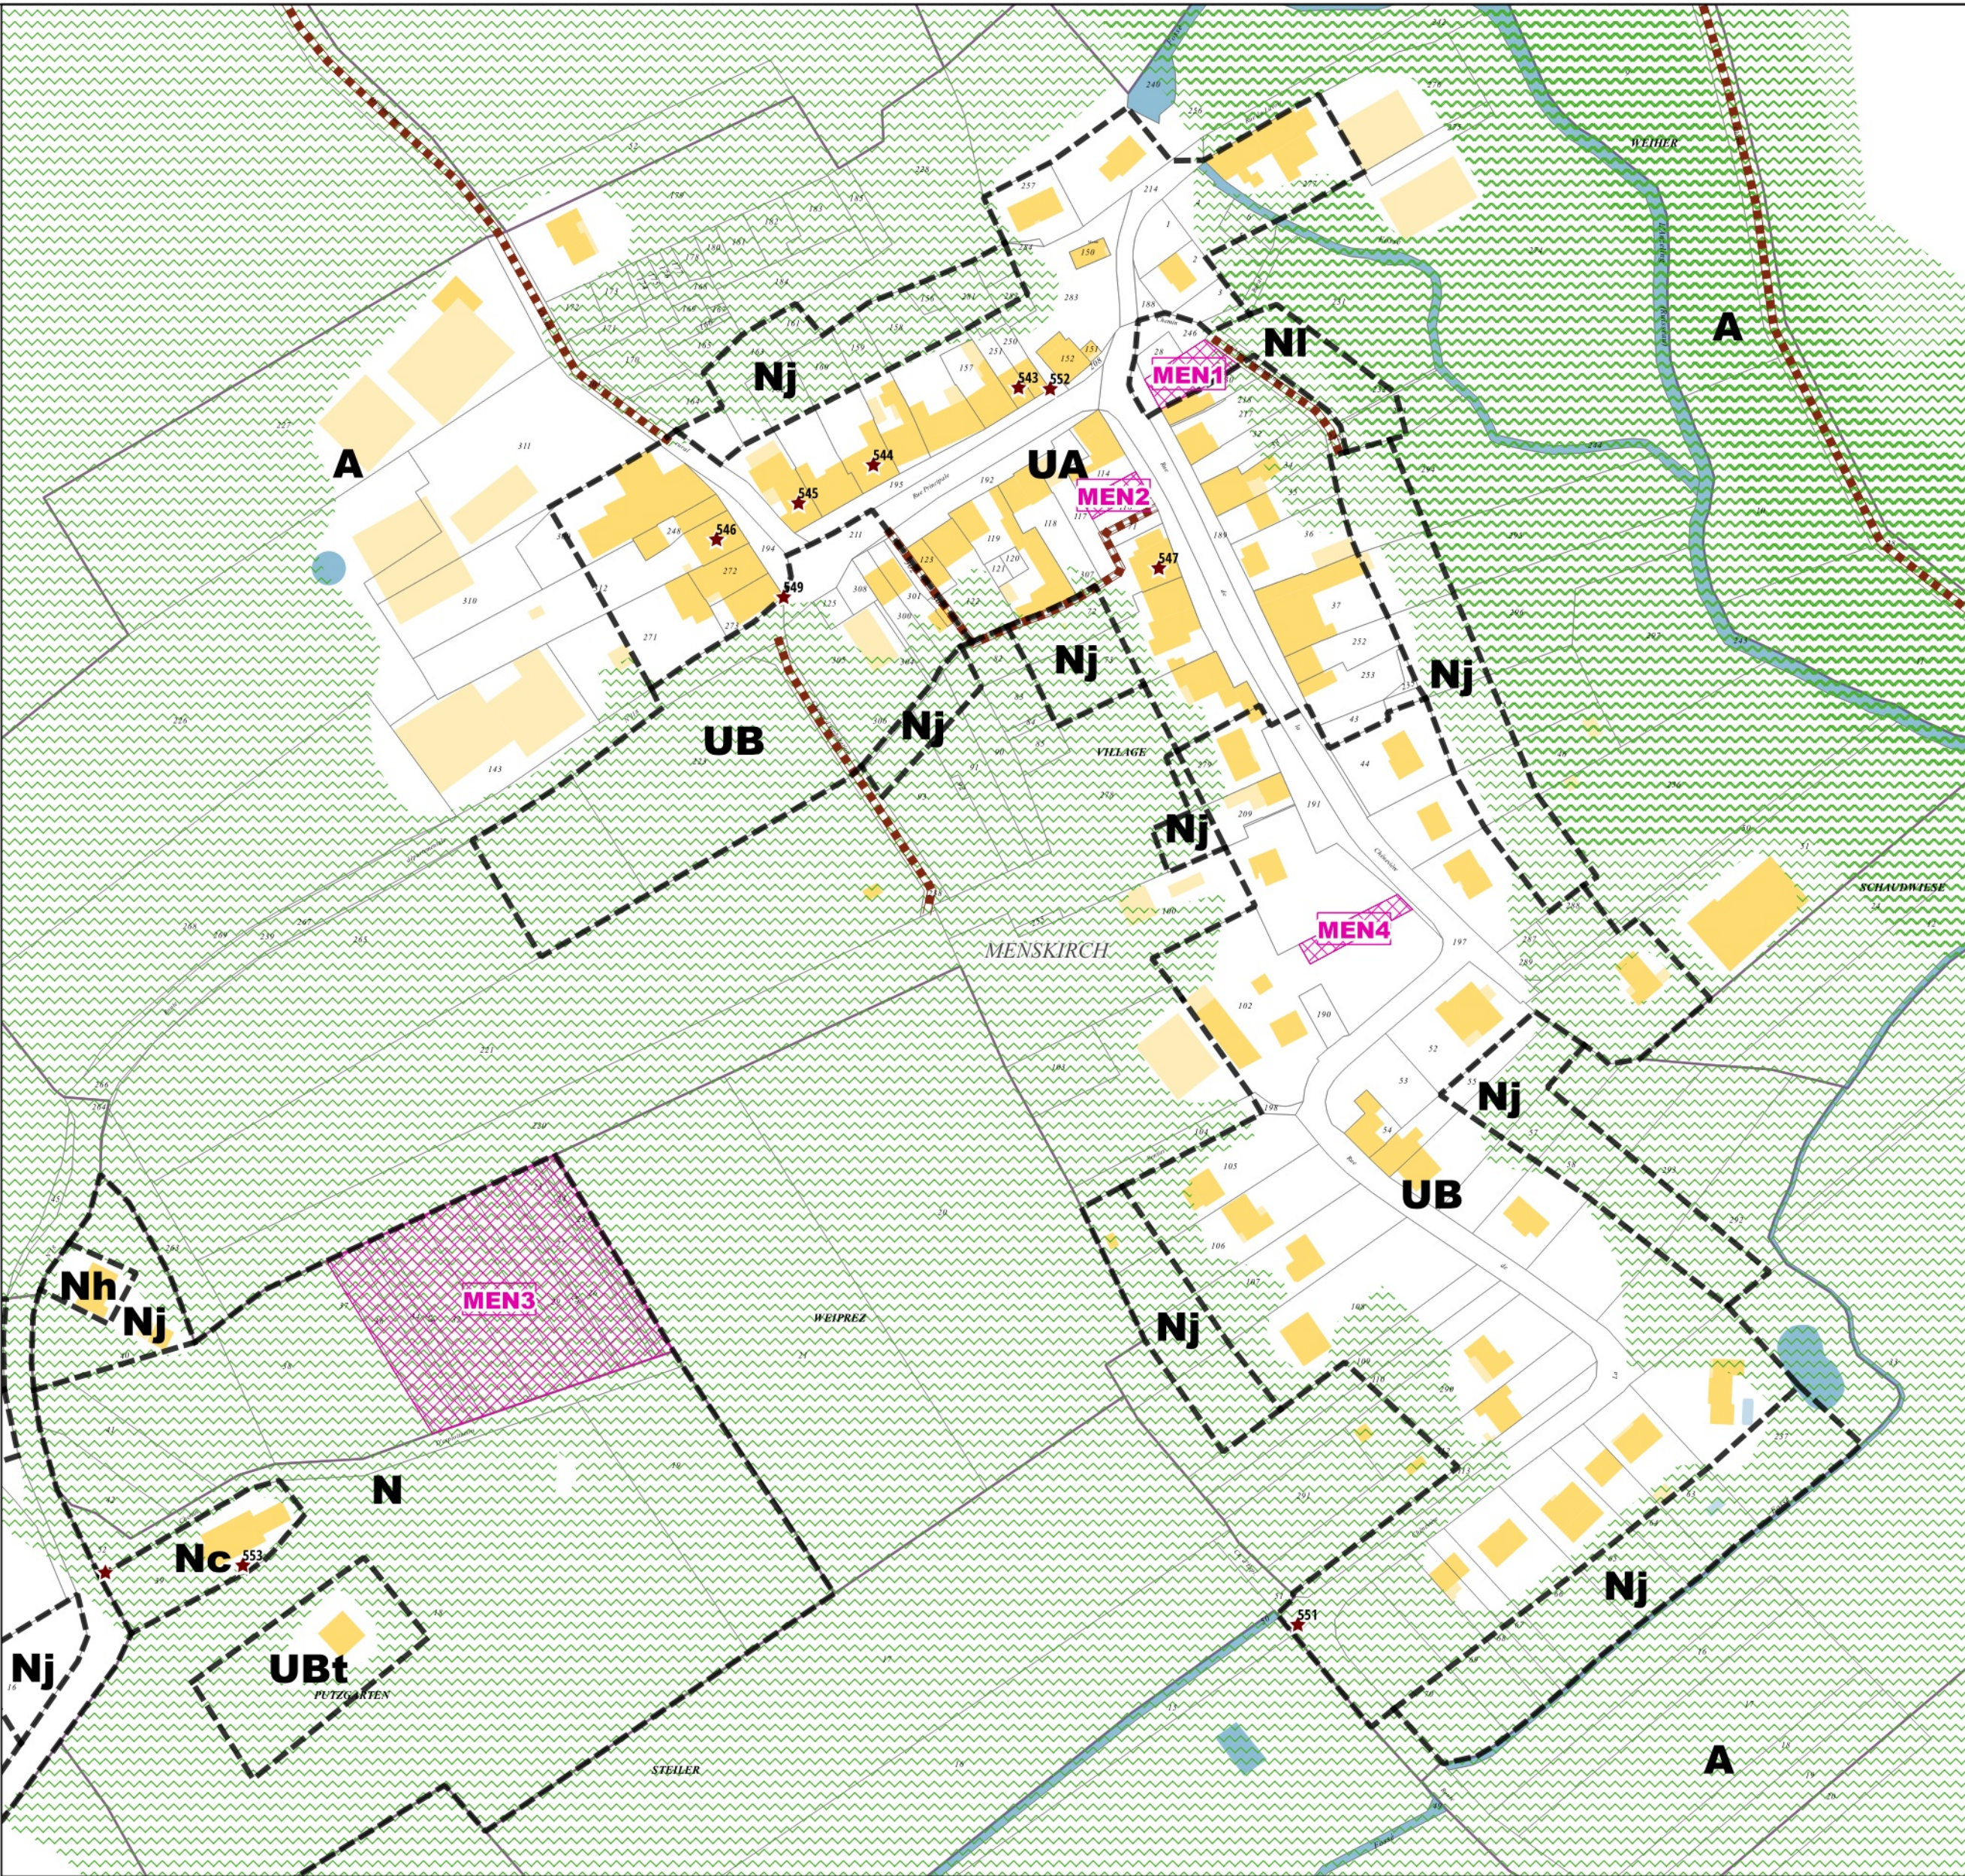

Limites administratives

Zone

Prescriptions surfaciques

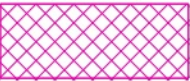

Emplacement réservé



OAP thématique TVB

Prescriptions linéaires

Chemin à conserver

Prescriptions ponctuelles

★ Elément patrimonial identifié

Emplacements réservés

BENEFICIAIRE	Commune de Menskirch	NUMERO	MEN4	Gestion des eaux pluviales	SURFACE	299 m²
BENEFICIAIRE	Commune de Menskirch	NUMERO	MEN1	Aménagement d'un espace de stationnement	SURFACE	378 m²
BENEFICIAIRE	Commune de Menskirch	NUMERO	MEN2	Aménagement d'un espace de stationnement	SURFACE	153 m²
BENEFICIAIRE	Commune de Menskirch	NUMERO	MEN3	Gestion de la Trame Verte et Bleue	SURFACE	6692 m²



D

Communauté de communes
Bouzonvillois - Trois Frontières



Règlement graphique
Planche au 1/5000e
Menskirch


Document conforme à celui annexé
à la délibération du Conseil Communautaire
en date du 16 décembre 2025
approuvant l'élaboration du Plan Local d'Urbanisme
Intercommunal

Armel Chabane, le Président

19/11/2025

Echelle: 1/5000e

0 250 500 m

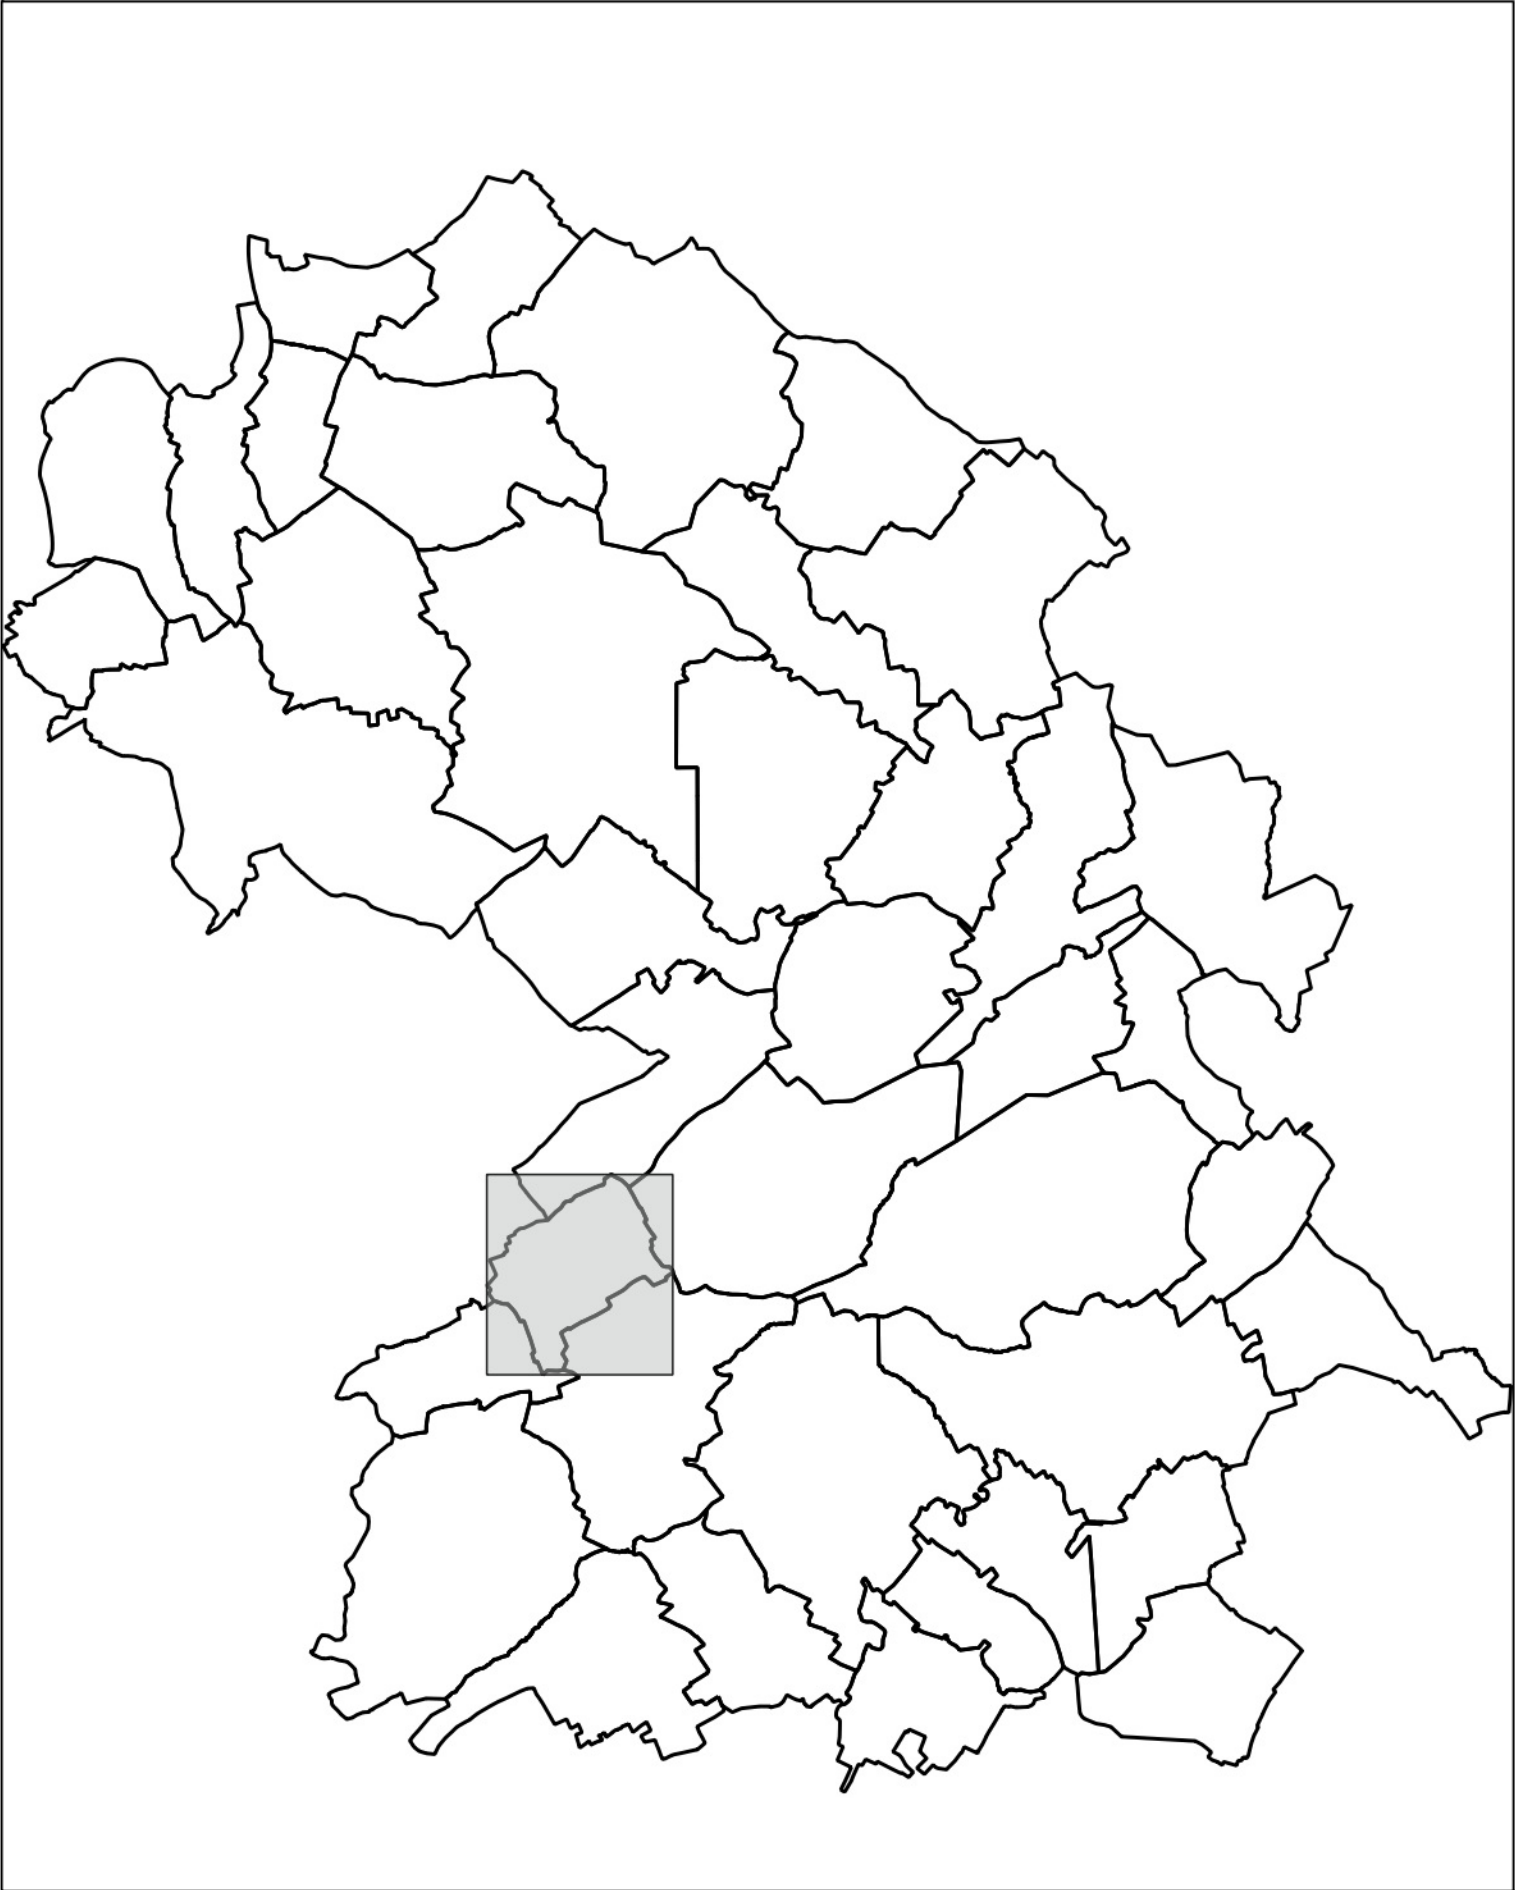

Limites administratives

- Intercommunalité
- Commune
- Zone

Prescriptions surfaciques

- Emplacement réservé
- Elément paysager identifié
- OAP thématique TVB
- Continuité écologique

Prescriptions linéaires

- Chemin à conserver
- Recul de 50m autour des bois
- Elément paysager identifié

Prescriptions ponctuelles

- Elément patrimonial identifié

Emplacements réservés

BENEFICIAIRE	Commune de Menskirch	NUMERO	MEN1	NATURE	Aménagement d'un espace de stationnement	SURFACE	378 m²
BENEFICIAIRE	Commune de Menskirch	NUMERO	MEN2	NATURE	Aménagement d'un espace de stationnement	SURFACE	153 m²
BENEFICIAIRE	Commune de Menskirch	NUMERO	MEN3	NATURE	Gestion de la Trame Verte et Bleue	SURFACE	6692 m²
BENEFICIAIRE	Commune de Menskirch	NUMERO	MEN4	NATURE	Gestion des eaux pluviales	SURFACE	299 m²

D

Communauté de communes
Bouzonvillois - Trois Frontières




Règlement graphique
Planche au 1/5000e
Menskirch Risques

Document conforme à celui annexé
à la délibération du Conseil Communautaire
en date du 16 décembre 2025
approuvant l'élaboration du Plan Local d'Urbanisme
Intercommunal
Armel Chabane, le Président

17/11/2025

Echelle: 1/5000e

0 250 500 m

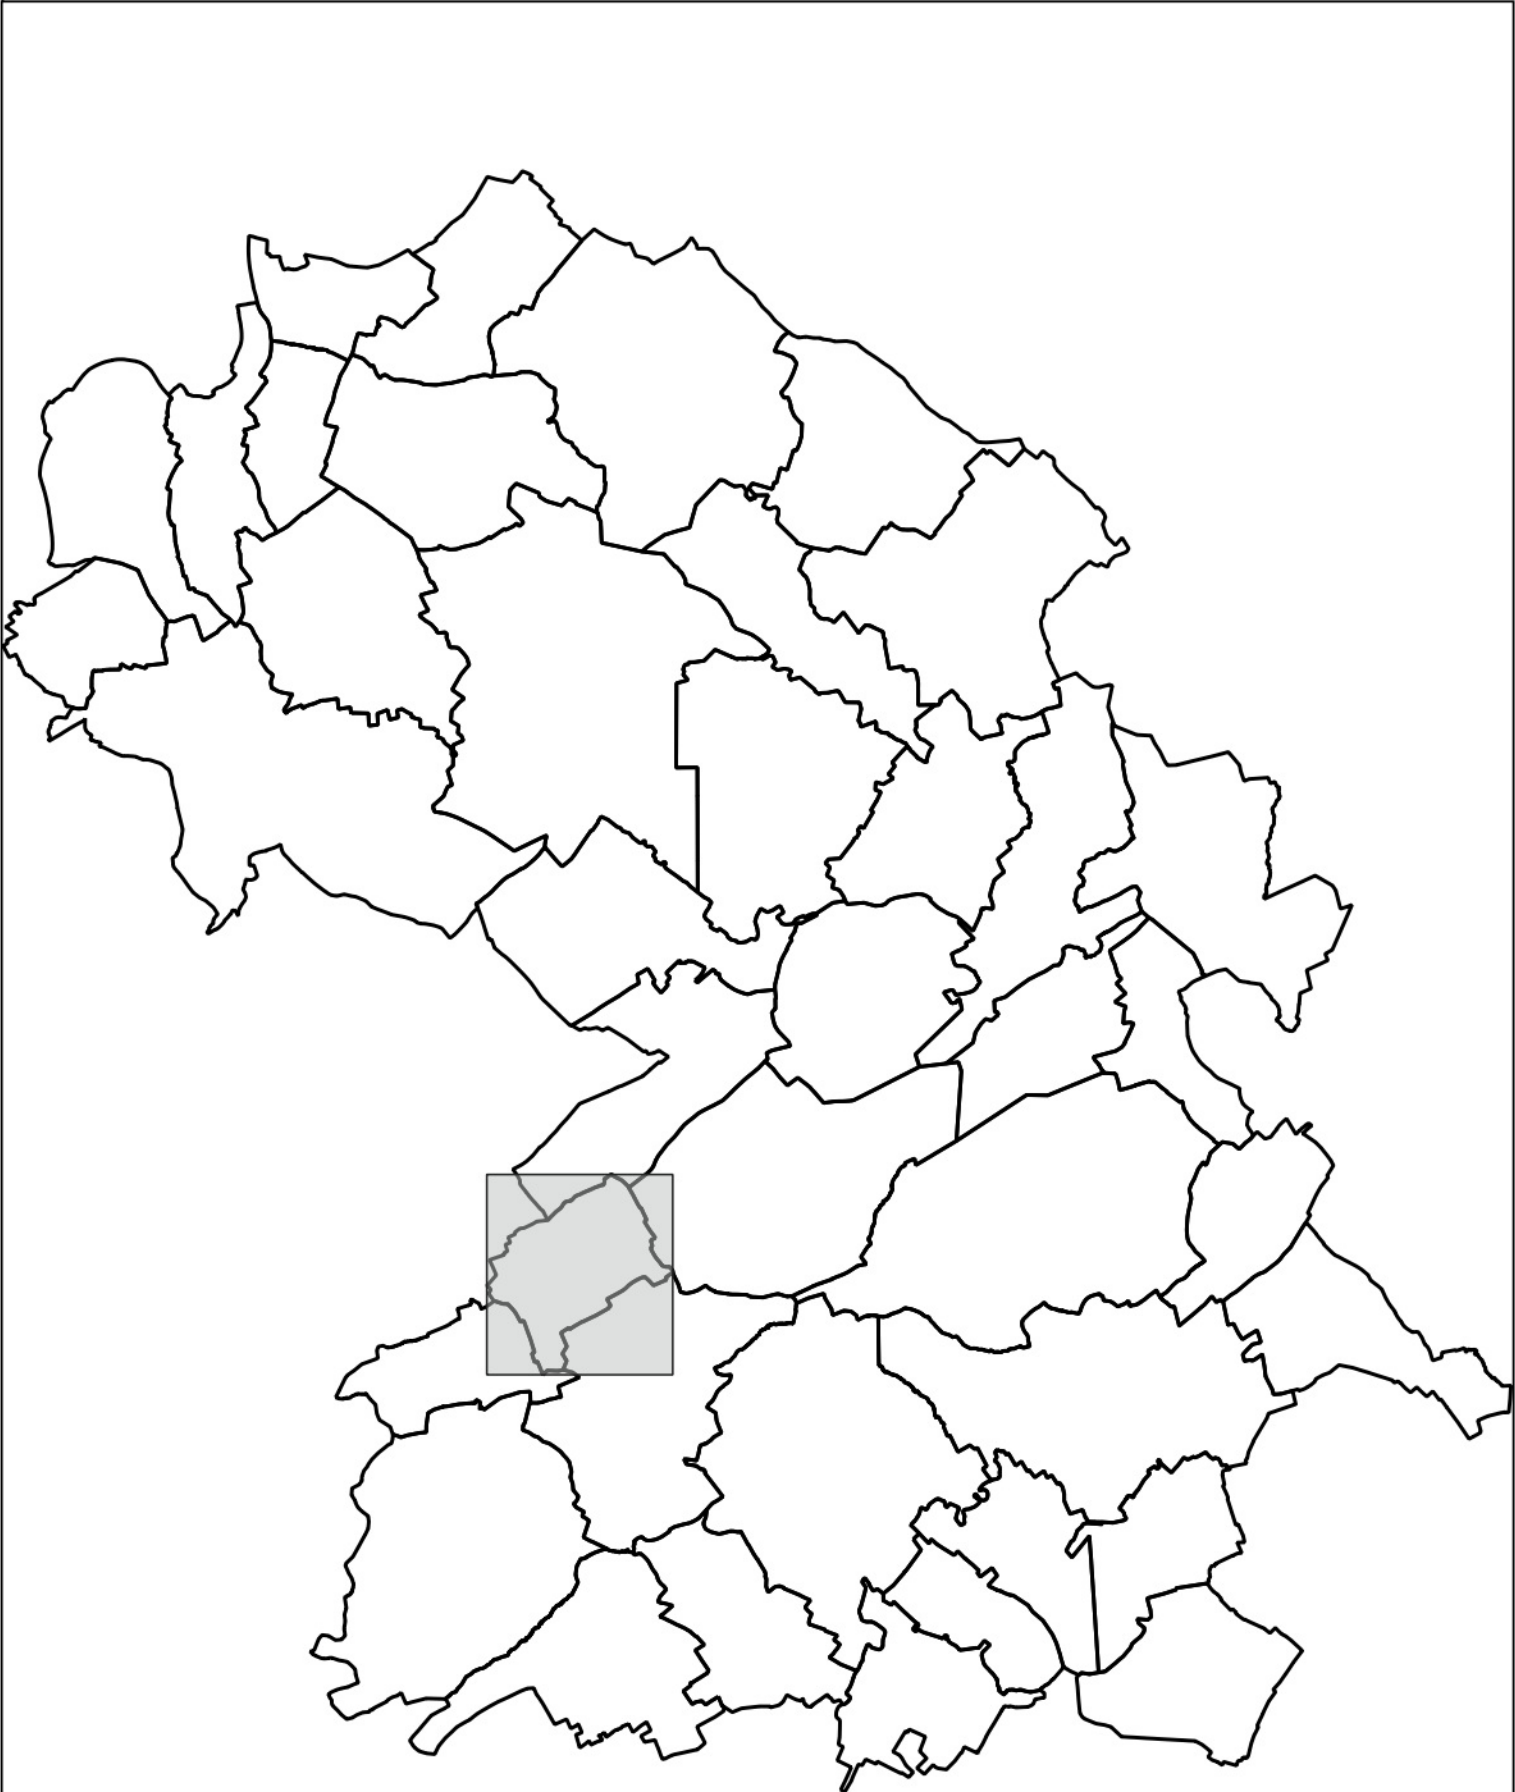

Limites administratives
— Intercommunalité
-+- Commune
--- Zone

Prescriptions surfaciques
Retrait-Gonflement des argiles
Cavité (emprise d'incertitude)

Prescriptions ponctuelles
• Cavité

Les trames de risques figurent uniquement à titre informatif.
Elles ne se substituent pas aux documents officiels des différents organismes et gestionnaires annexés au PLUI