



PLUI

ELABORATION DU
PLAN LOCAL D'URBANISME
INTERCOMMUNAL

E2

Communauté de communes Bouzonvillois - Trois Frontières



RÈGLEMENT

Emplacements réservés

Document conforme à celui annexé


à la délibération du Conseil Communautaire

en date du 16 décembre 2025

approuvant l'élaboration du Plan Local d'Urbanisme
Intercommunal


Armel Chabane, le Président

Emplacements réservés sur la commune de Alzing

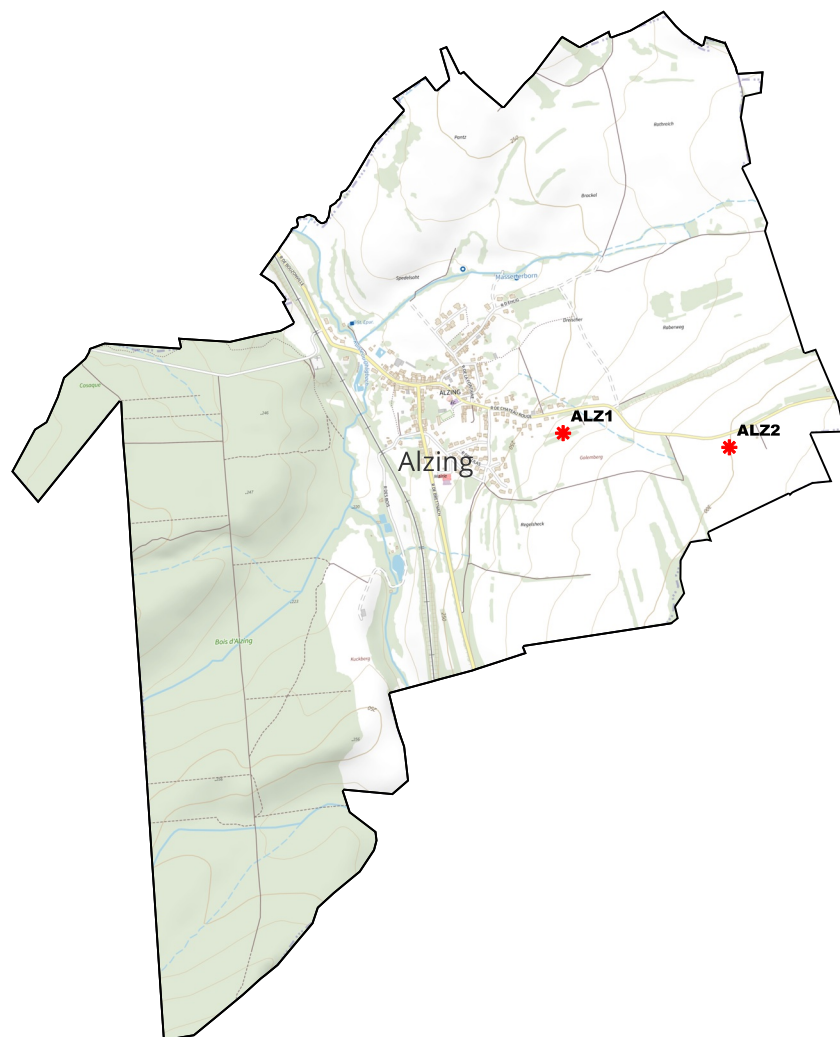

BENEFICIAIRE	Commune de Alzing	NUMERO	ALZ1	Aménagement d'un espace concourant à la continuité écologique	SURFACE	1340 m²
BENEFICIAIRE	Commune de Alzing	NUMERO	ALZ2	Aménagement d'un espace concourant à la continuité écologique	SURFACE	19559 m²


ALZ1 : Emplacement réservé de la Commune de Alzing

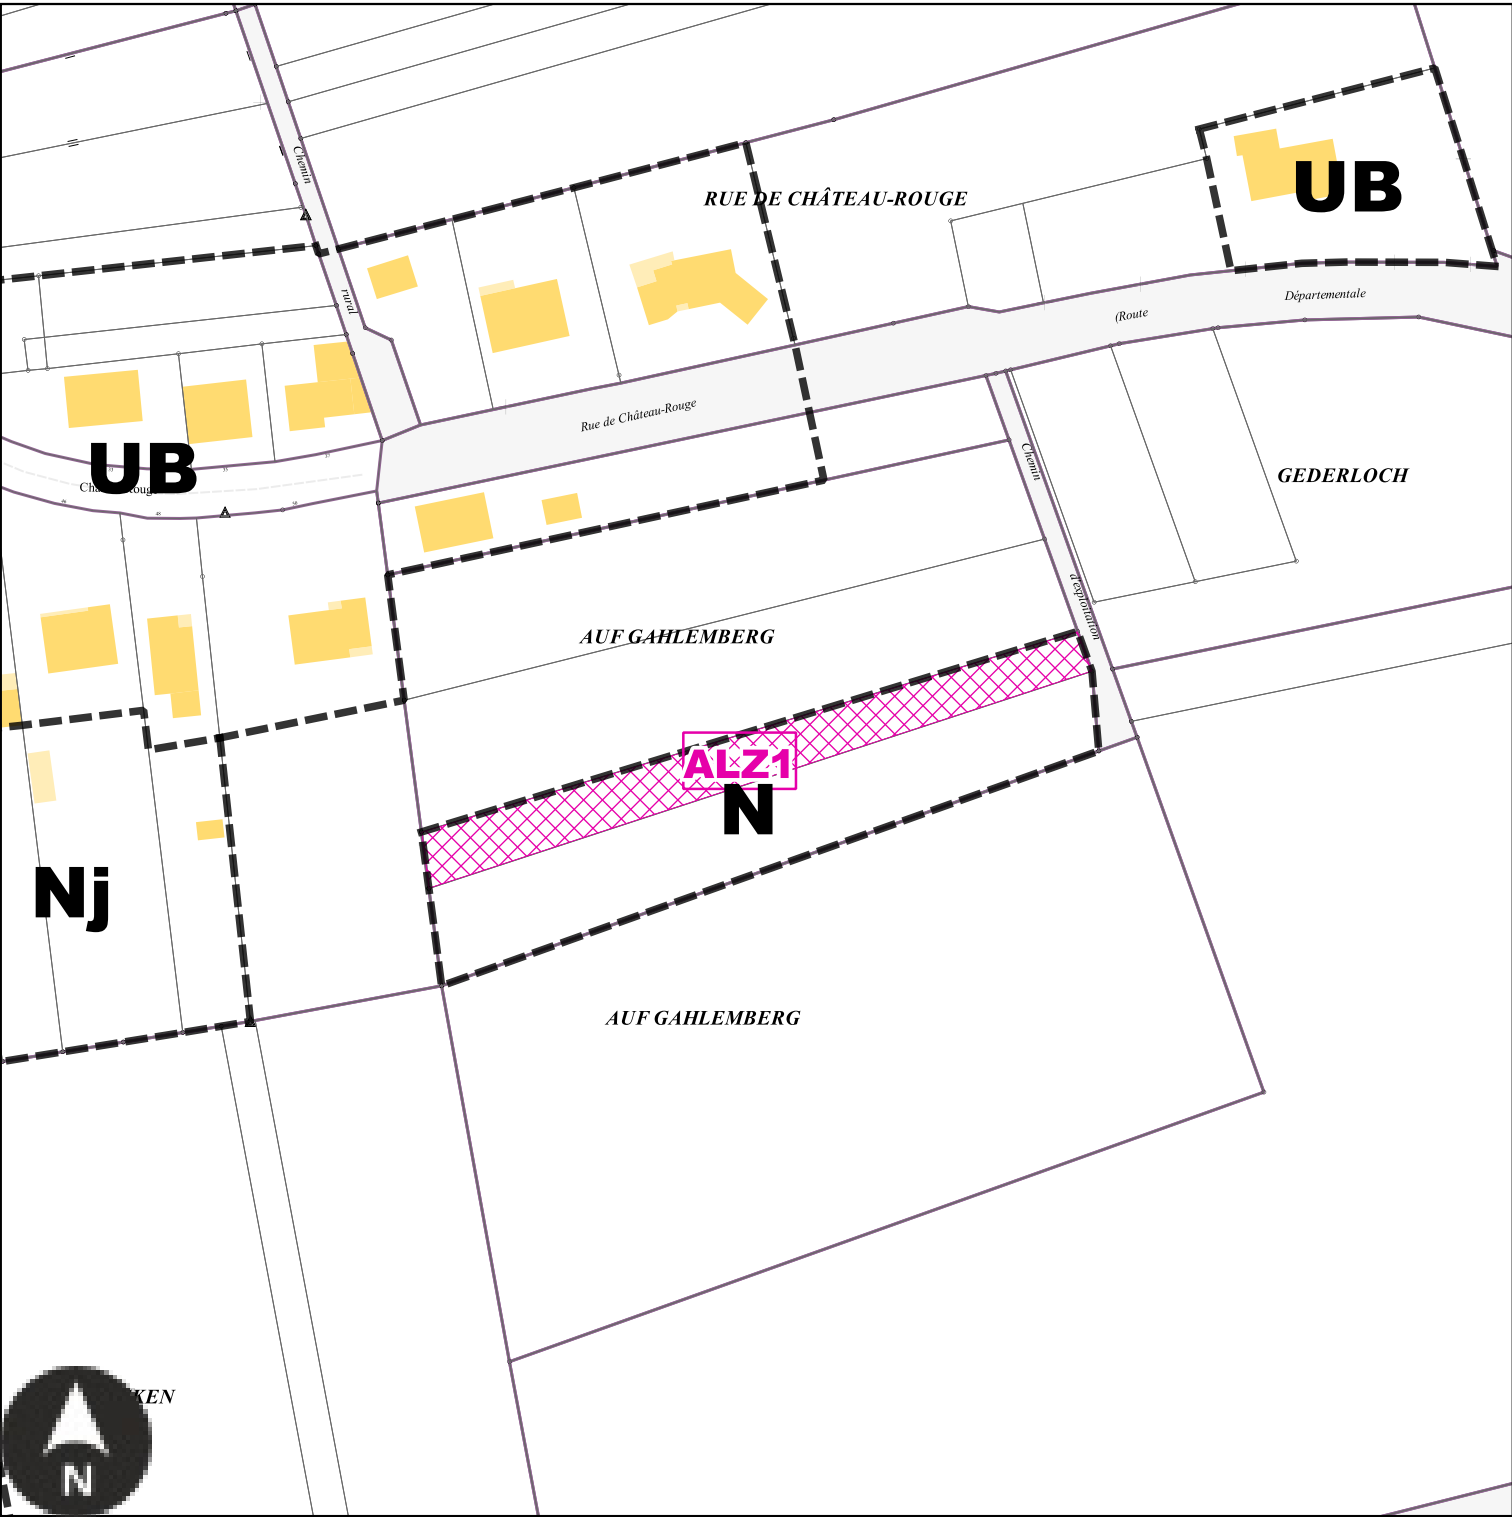

Echelle: 1/1500e

Numéro	ALZ1
Nature	Aménagement d'un espace concourant à la continuité écologique
Surface	1340 m²
Bénéficiaire	Commune de Alzing

ALZ2 : Emplacement réservé de la Commune de Alzing

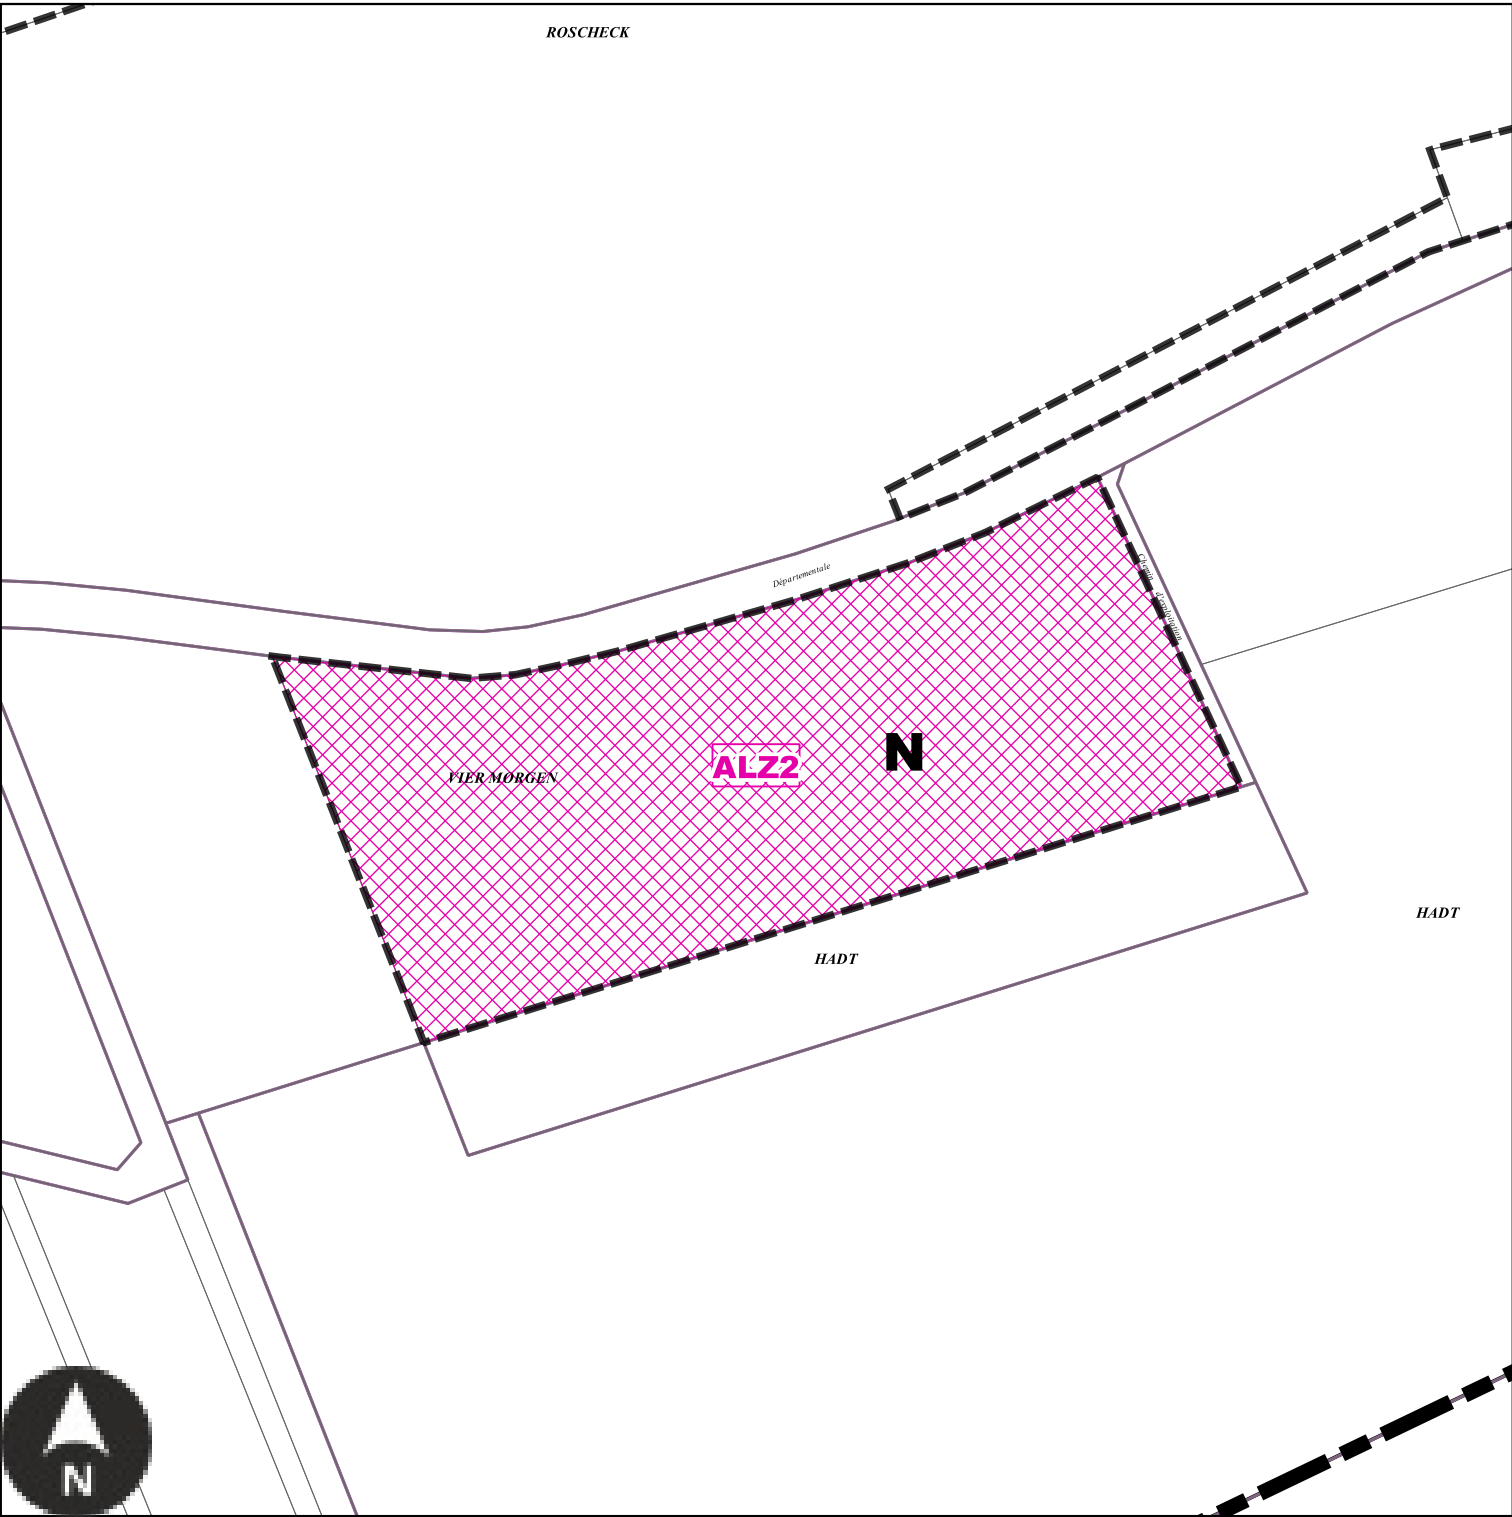


Echelle: 1/2000e

Numéro	ALZ2
Nature	Aménagement d'un espace concourant à la continuité écologique
Surface	19559 m²
Bénéficiaire	Commune de Alzing

The map shows the Anzeling area with the Riedbach river flowing through it. Two sampling points are marked with red asterisks: ANZ1 is located near the center of the village, and ANZ2 is located further upstream, near the Edling area. The map includes contour lines, roads, and various geographical features like fields and forests.

BENEFICIAIRE	Commune de Anzeling	NUMERO	ANZ1	Aménagement d'un espace concourant à la continuité écologique	SURFACE	1007 m²
BENEFICIAIRE	Commune de Anzeling	NUMERO	ANZ2	Aménagement d'un espace concourant à la continuité écologique	SURFACE	882 m²


ANZ1 : Emplacement réservé de la Commune de Anzeling

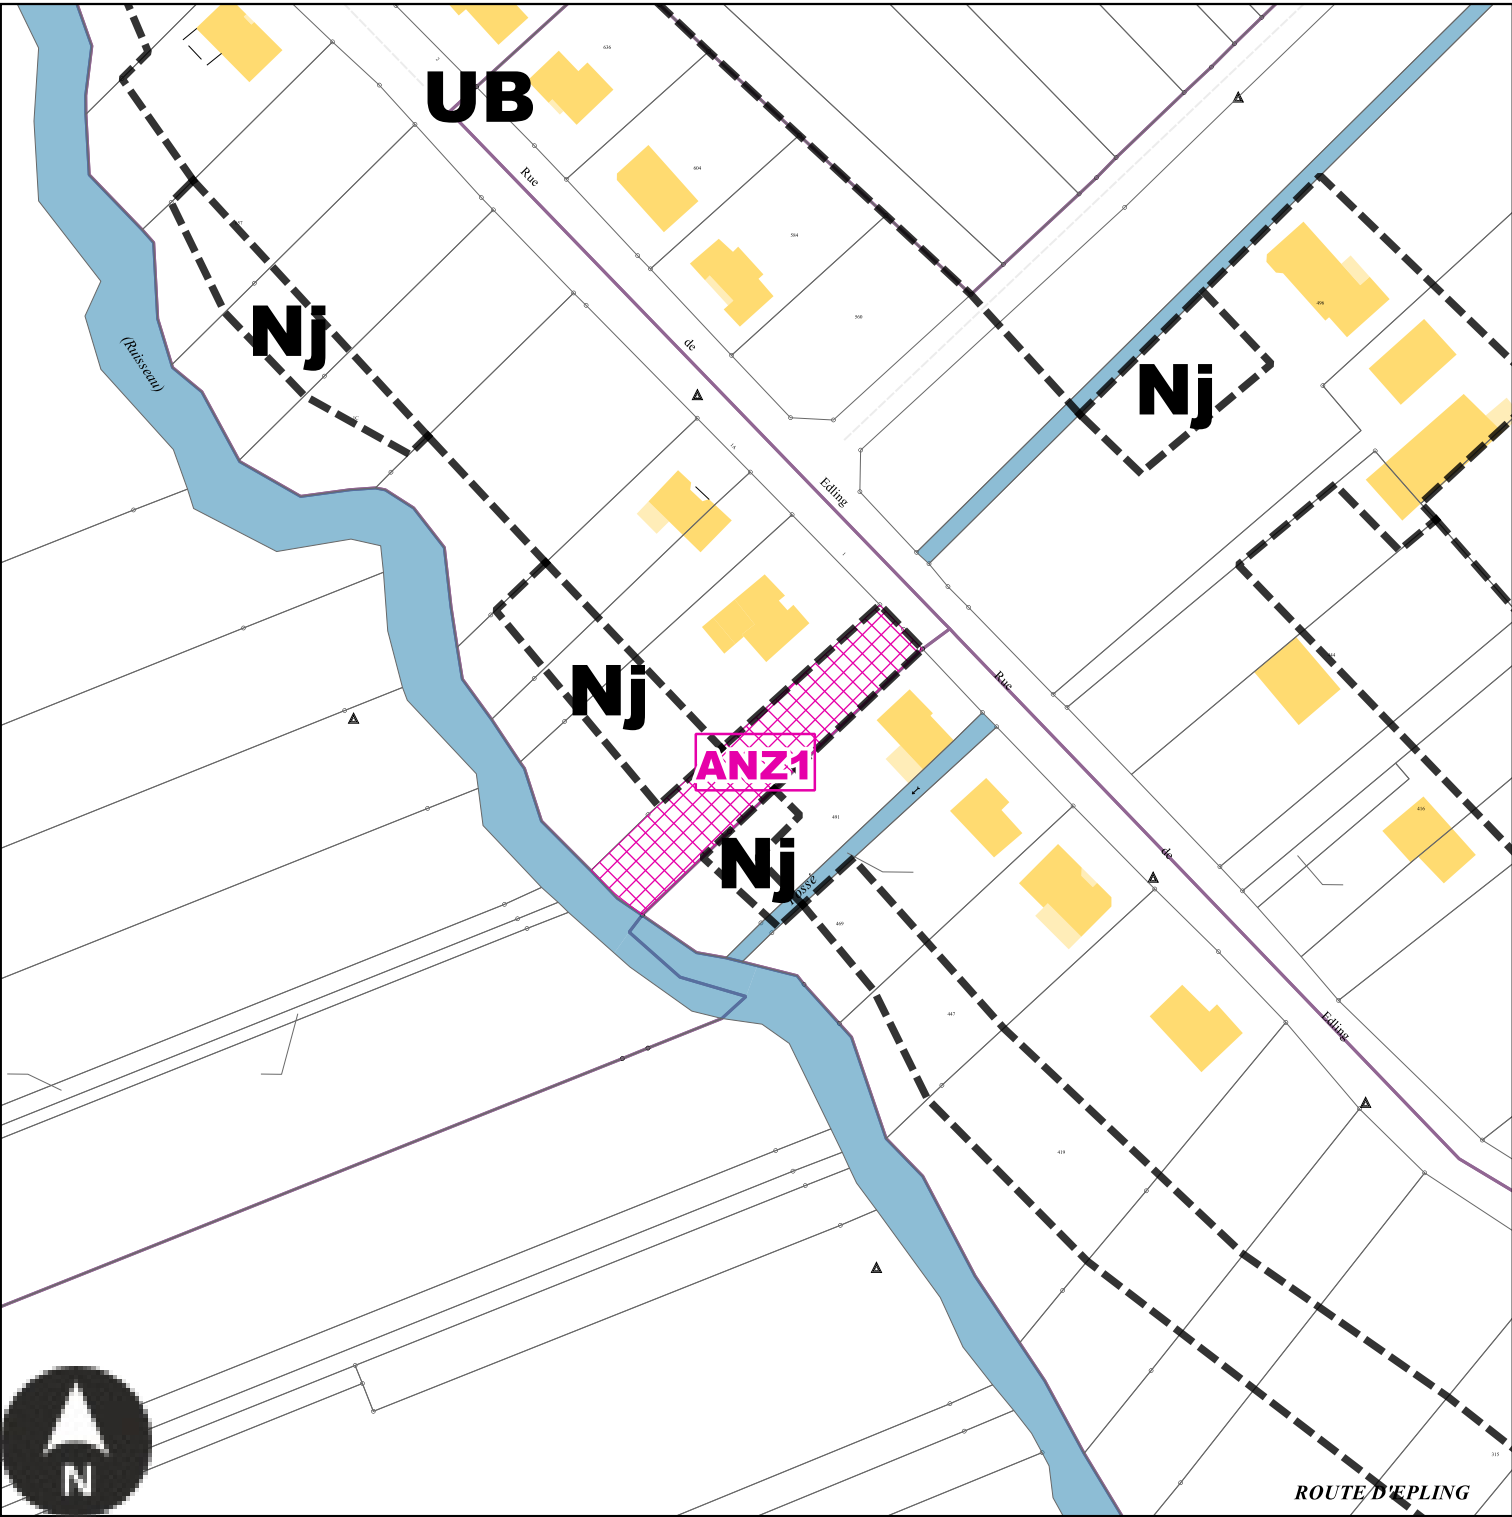

Echelle: 1/1500e

Numéro	ANZ1
Nature	Aménagement d'un espace concourant à la continuité écologique
Surface	1007 m²
Bénéficiaire	Commune de Anzeling


ANZ2 : Emplacement réservé de la Commune de Anzeling

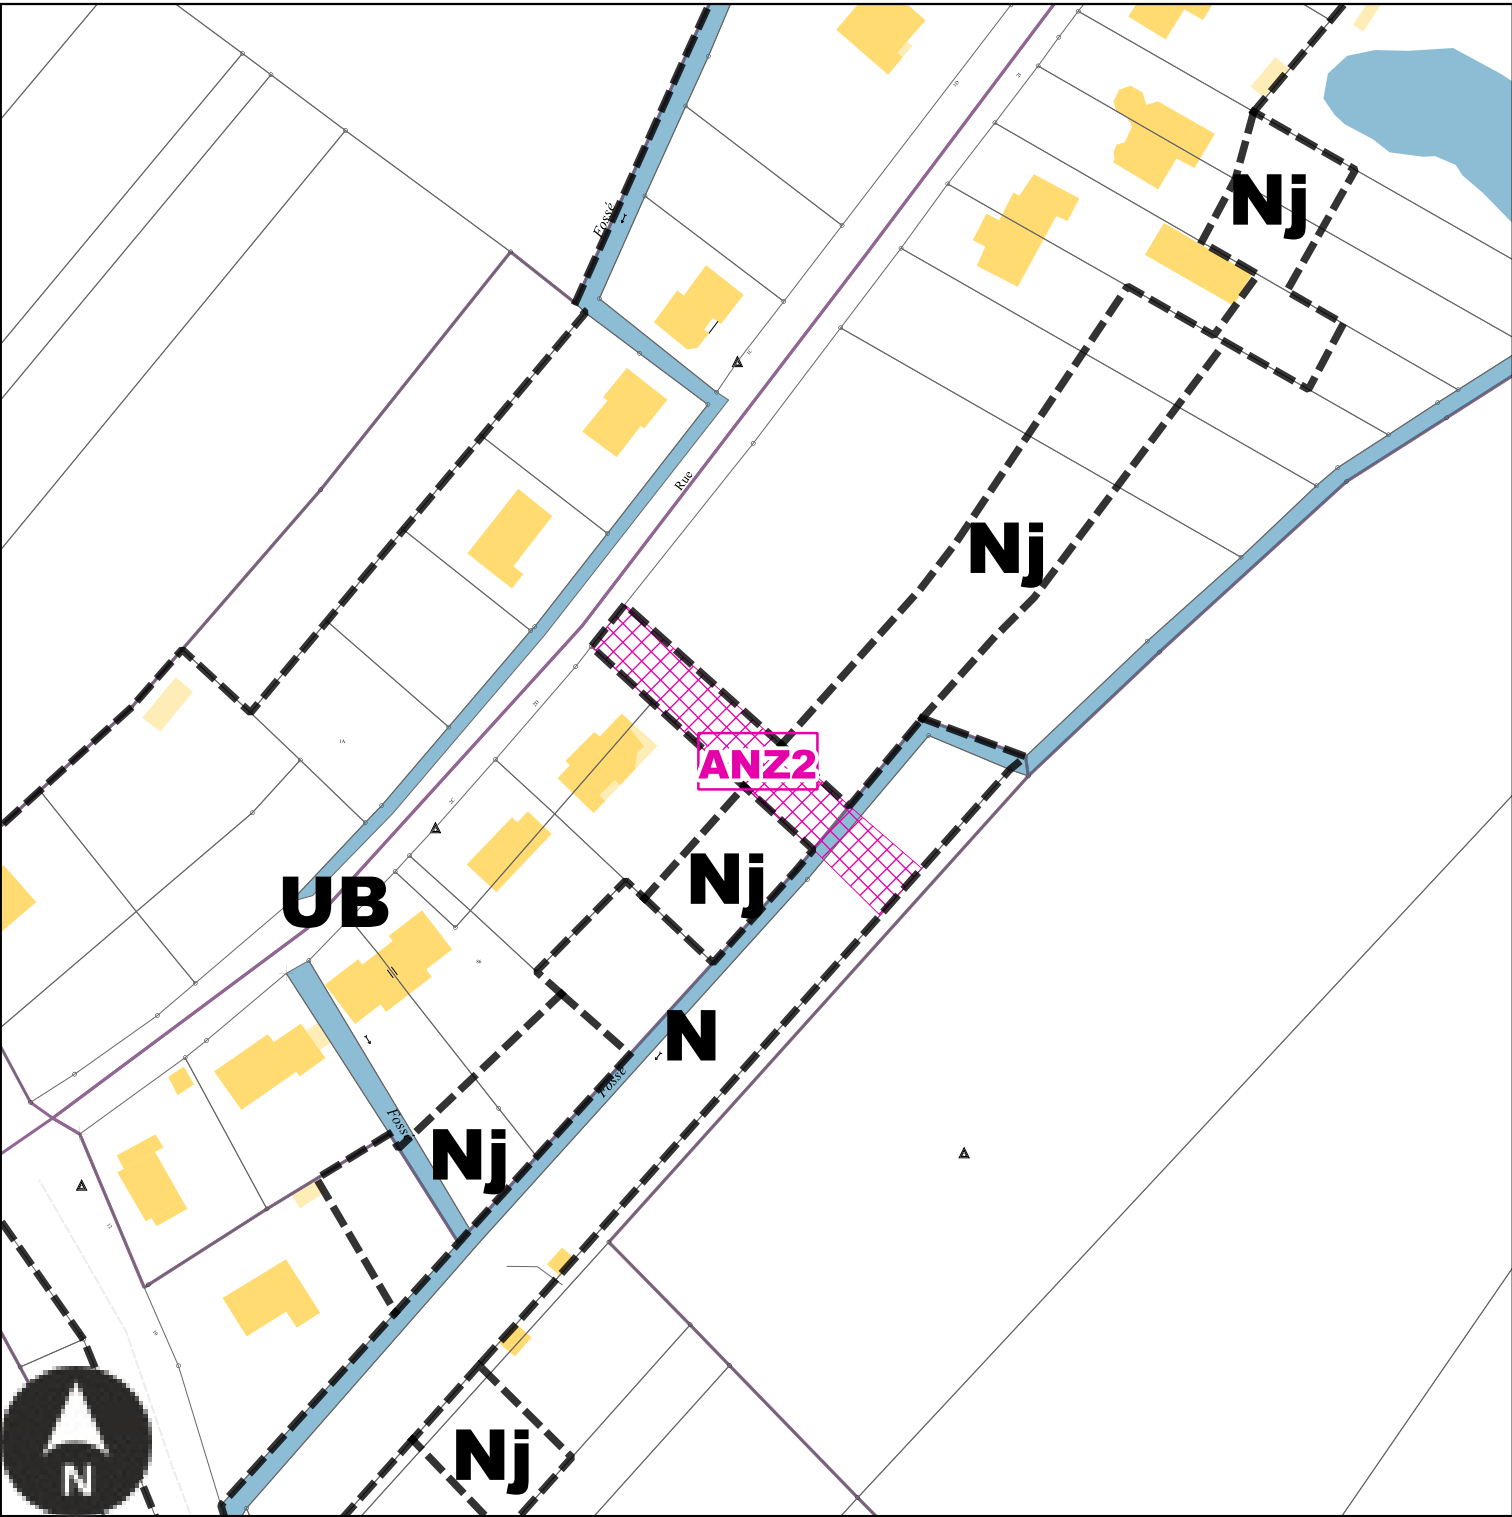

Echelle: 1/1500e


Numéro	ANZ2
Nature	Aménagement d'un espace concourant à la continuité écologique
Surface	882 m²
Bénéficiaire	Commune de Anzeling

Emplacements réservés sur la commune de Apach

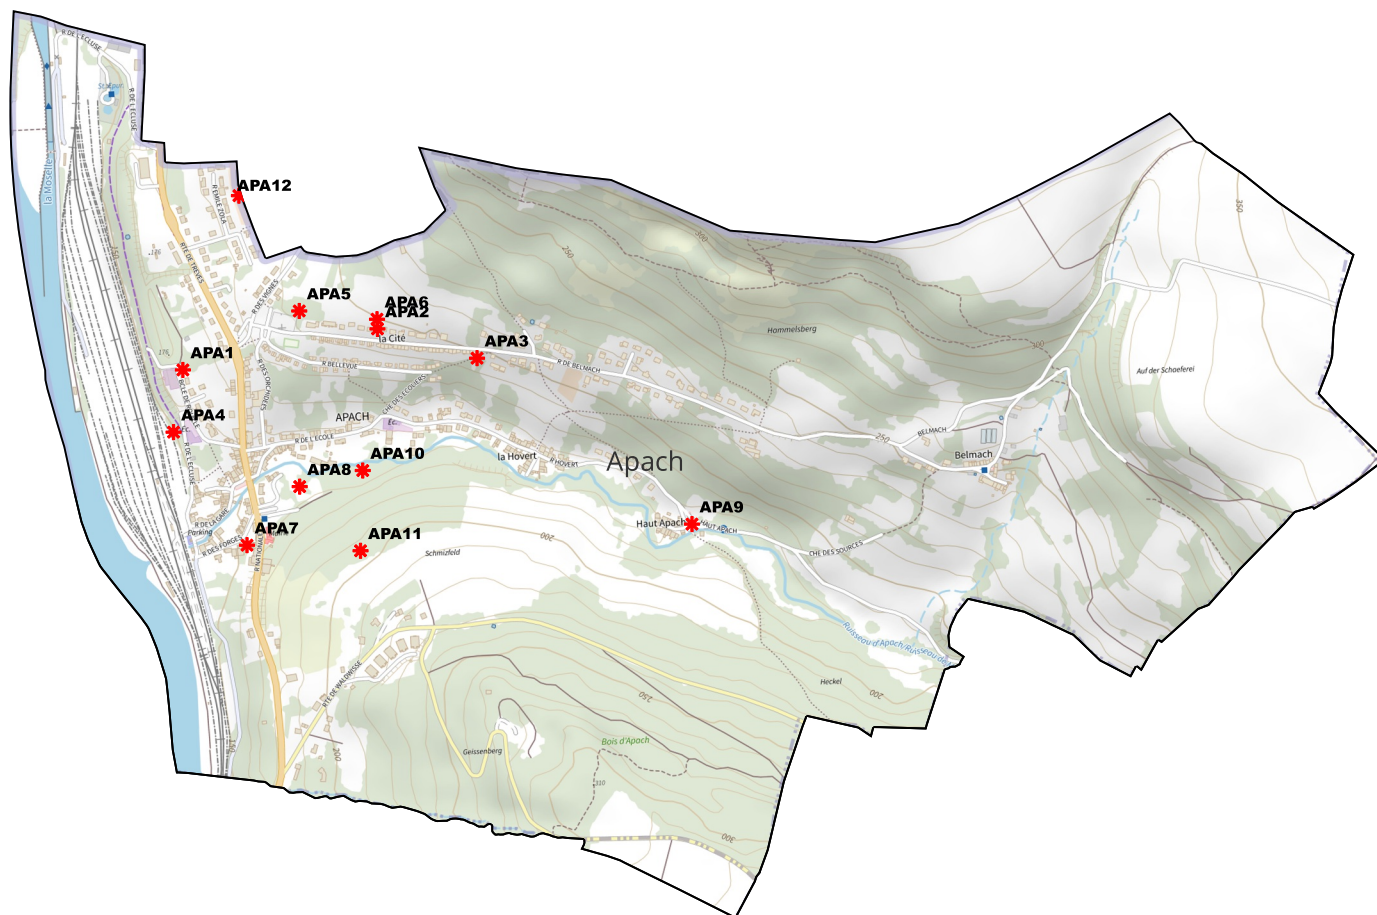

BENEFICIAIRE	Commune de Apach	NUMERO	APA1	Elargissement de la voie d'accès à la salle polyvalente et à la zone d'équipements	SURFACE	273 m ²
BENEFICIAIRE	Commune de Apach	NUMERO	APA2	Aménagement d'un espace de stationnement	SURFACE	272 m ²
BENEFICIAIRE	Commune de Apach	NUMERO	APA3	Elargissement du chemin rural	SURFACE	92 m ²
BENEFICIAIRE	Commune de Apach	NUMERO	APA4	Aménagement d'un espace de stationnement	SURFACE	3061 m ²
BENEFICIAIRE	Commune de Apach	NUMERO	APA5	Extension du cimetière	SURFACE	1953 m ²
BENEFICIAIRE	Commune de Apach	NUMERO	APA6	Aménagement d'un corridor écologique	SURFACE	1740 m ²
BENEFICIAIRE	Commune de Apach	NUMERO	APA7	Aménagement d'un espace de stationnement	SURFACE	219 m ²
BENEFICIAIRE	Commune de Apach	NUMERO	APA8	Aménagement de l'espace vert	SURFACE	7207 m ²
BENEFICIAIRE	Commune de Apach	NUMERO	APA9	Aménagement d'un espace de stationnement	SURFACE	333 m ²
BENEFICIAIRE	Commune de Apach	NUMERO	APA10	Aménagement d'un espace concourant à la continuité écologique	SURFACE	393 m ²
BENEFICIAIRE	Commune de Apach	NUMERO	APA11	Aménagement d'un sentier piétonnier	SURFACE	1623 m ²
BENEFICIAIRE	Commune de Apach	NUMERO	APA12	Aménagement d'un espace concourant à la continuité écologique	SURFACE	3286 m ²


APA1 : Emplacement réservé de la Commune de Apach

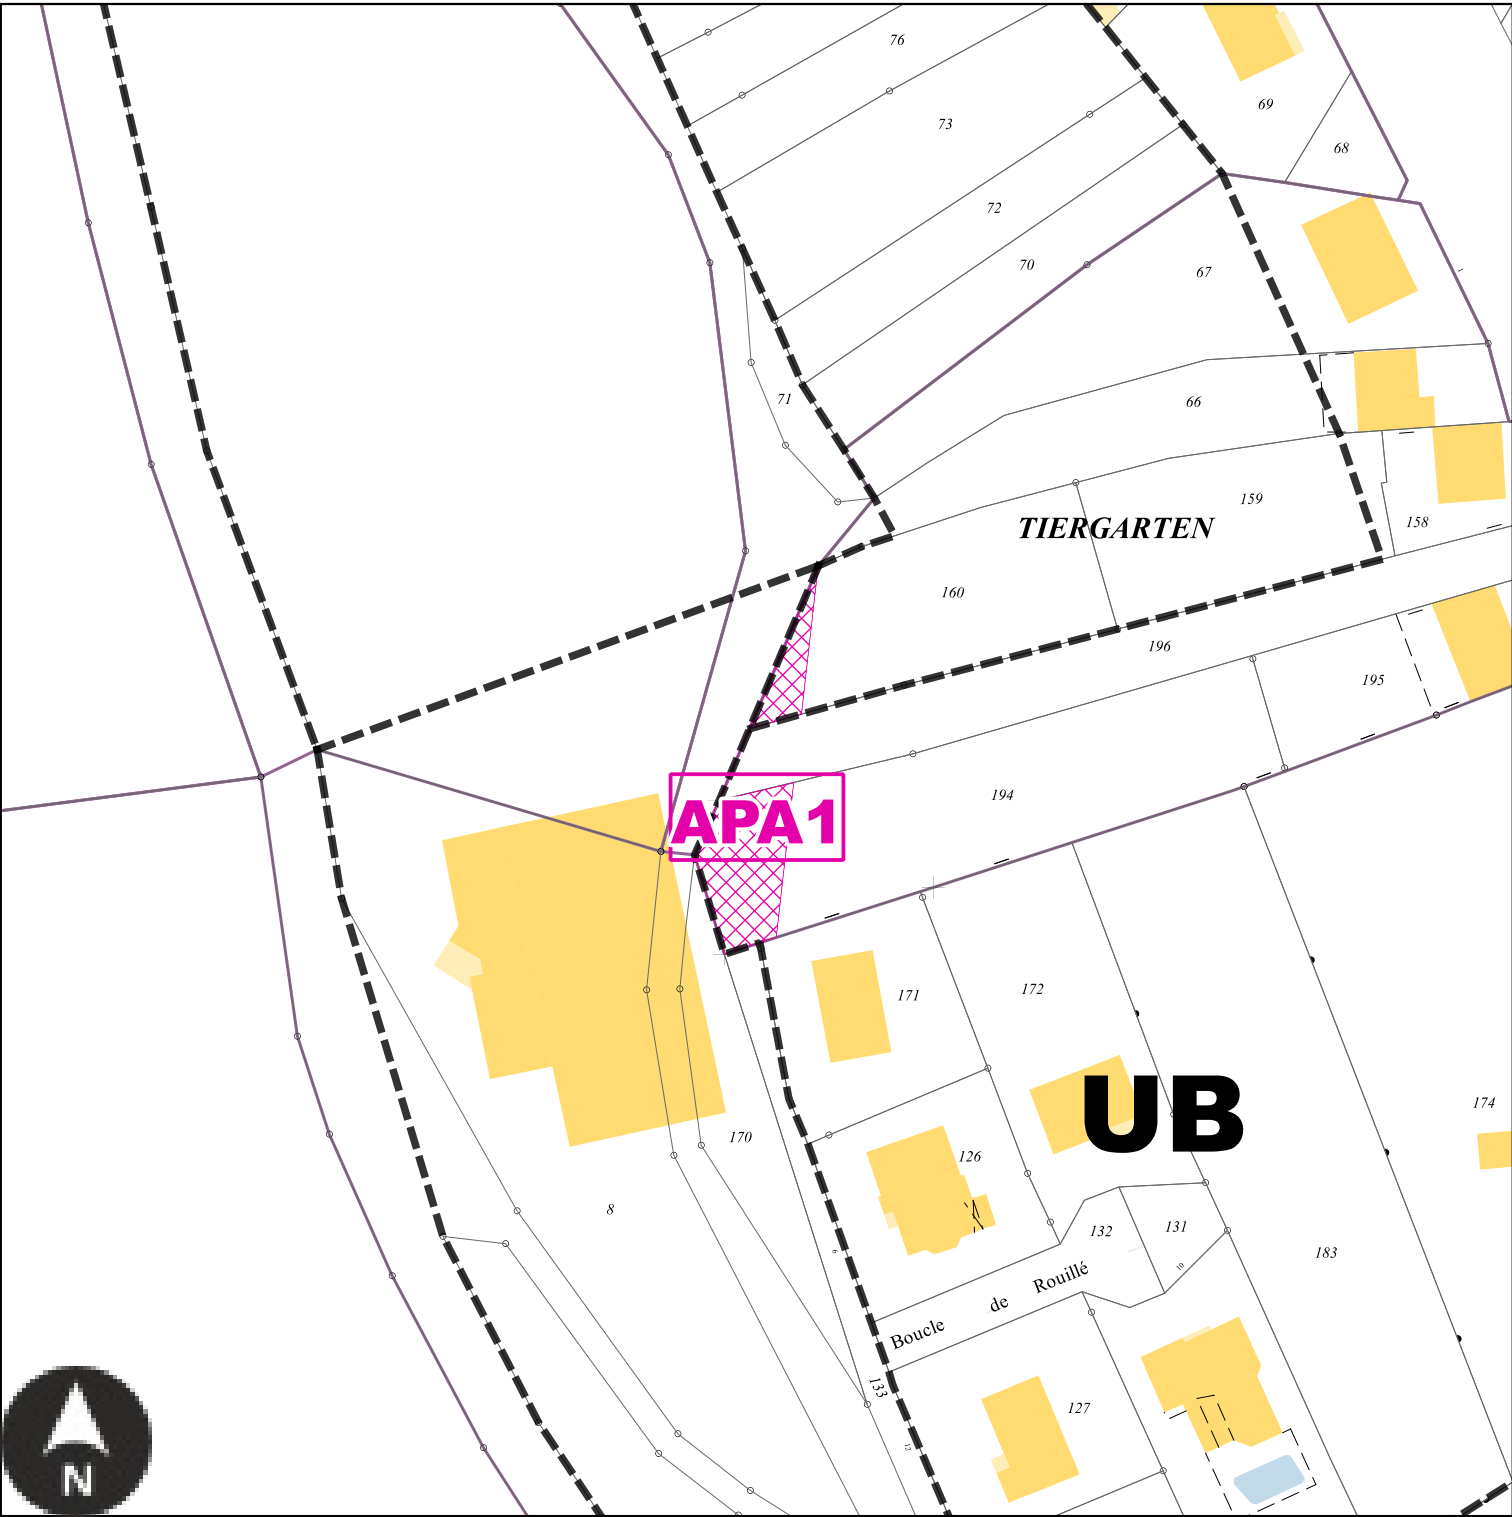

Echelle: 1/1000e

Numéro	APA1
Nature	Elargissement de la voie d'accès à la salle polyvalente et à la zone d'équipements
Surface	273 m²
Bénéficiaire	Commune de Apach


APA2 : Emplacement réservé de la Commune de Apach

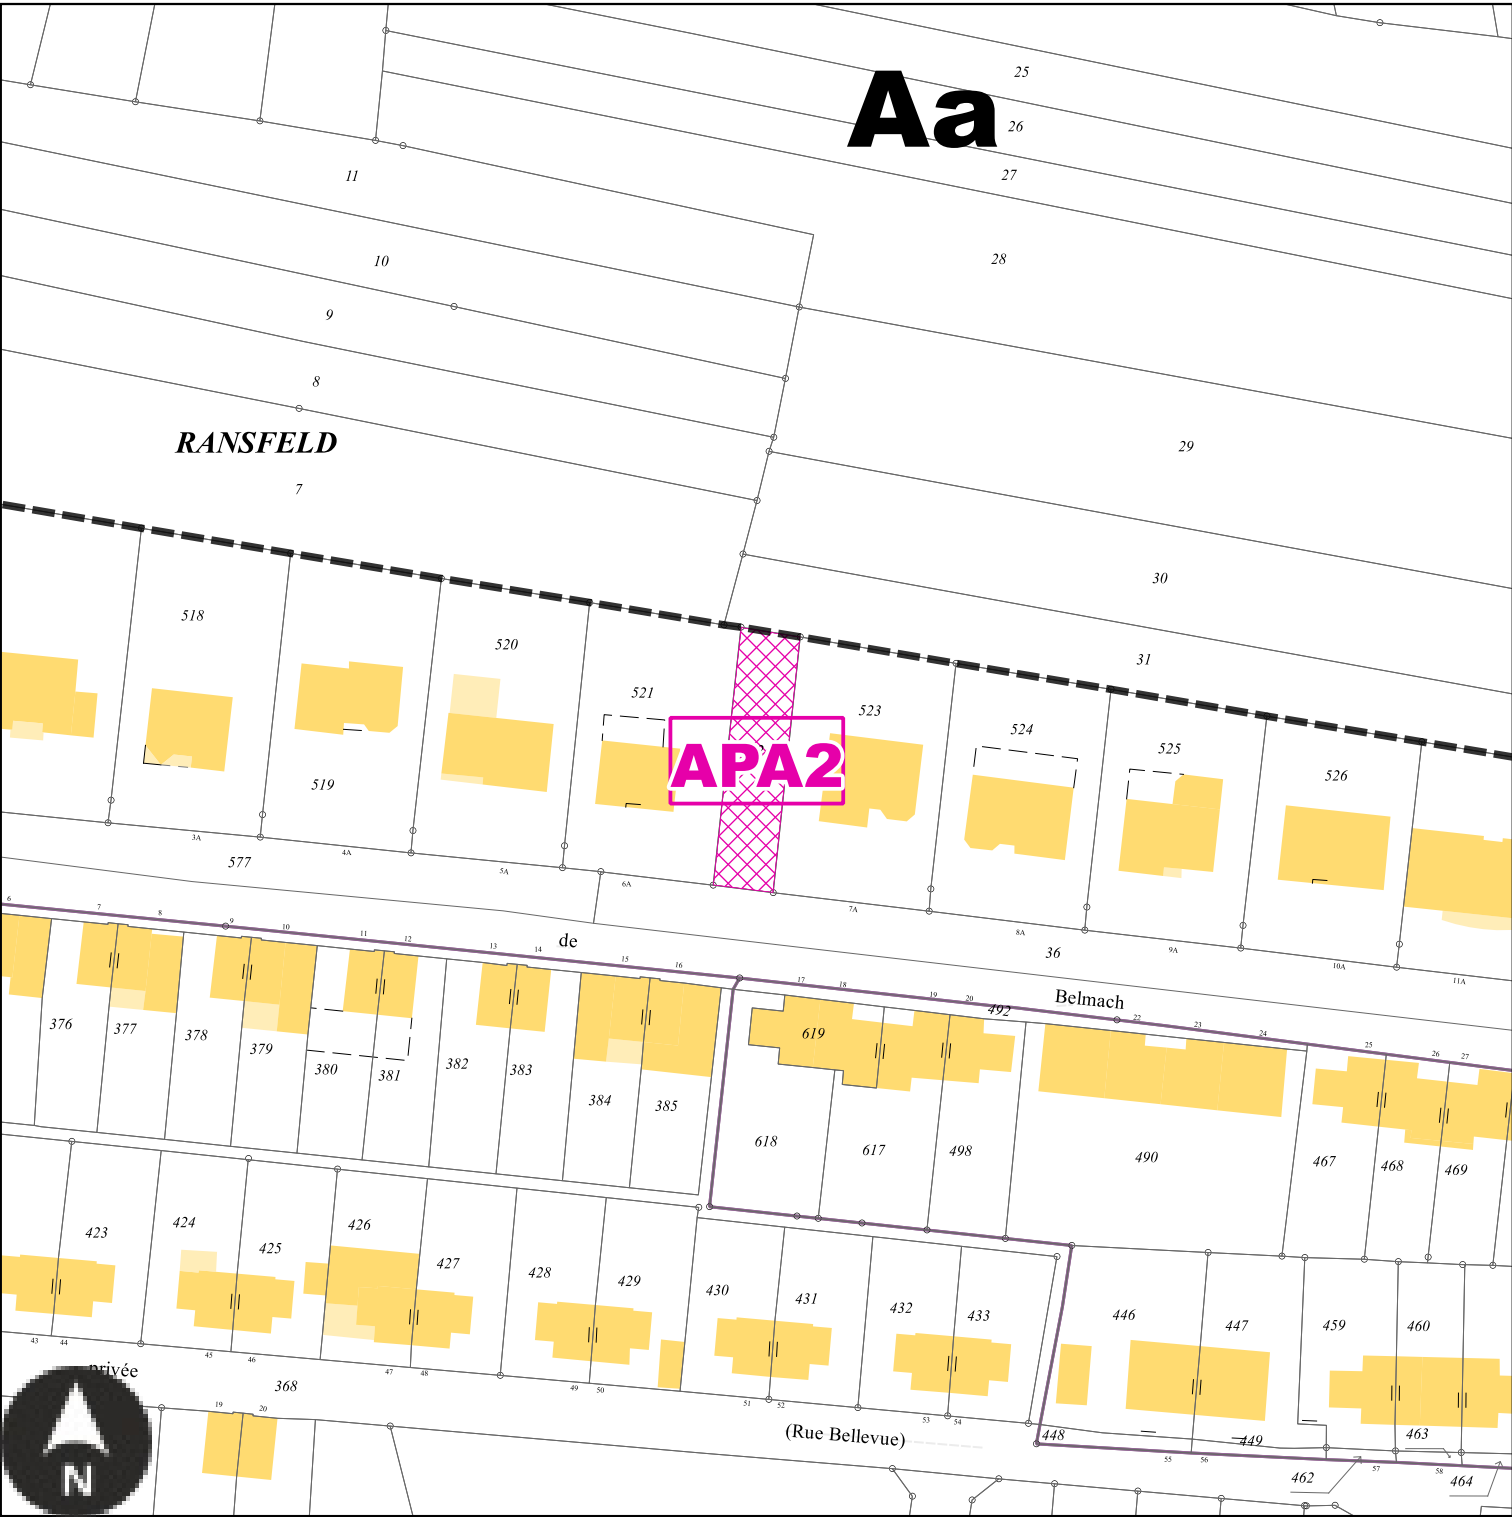

Echelle: 1/1000e

Numéro	APA2
Nature	Aménagement d'un espace de stationnement
Surface	272 m²
Bénéficiaire	Commune de Apach


APA3 : Emplacement réservé de la Commune de Apach

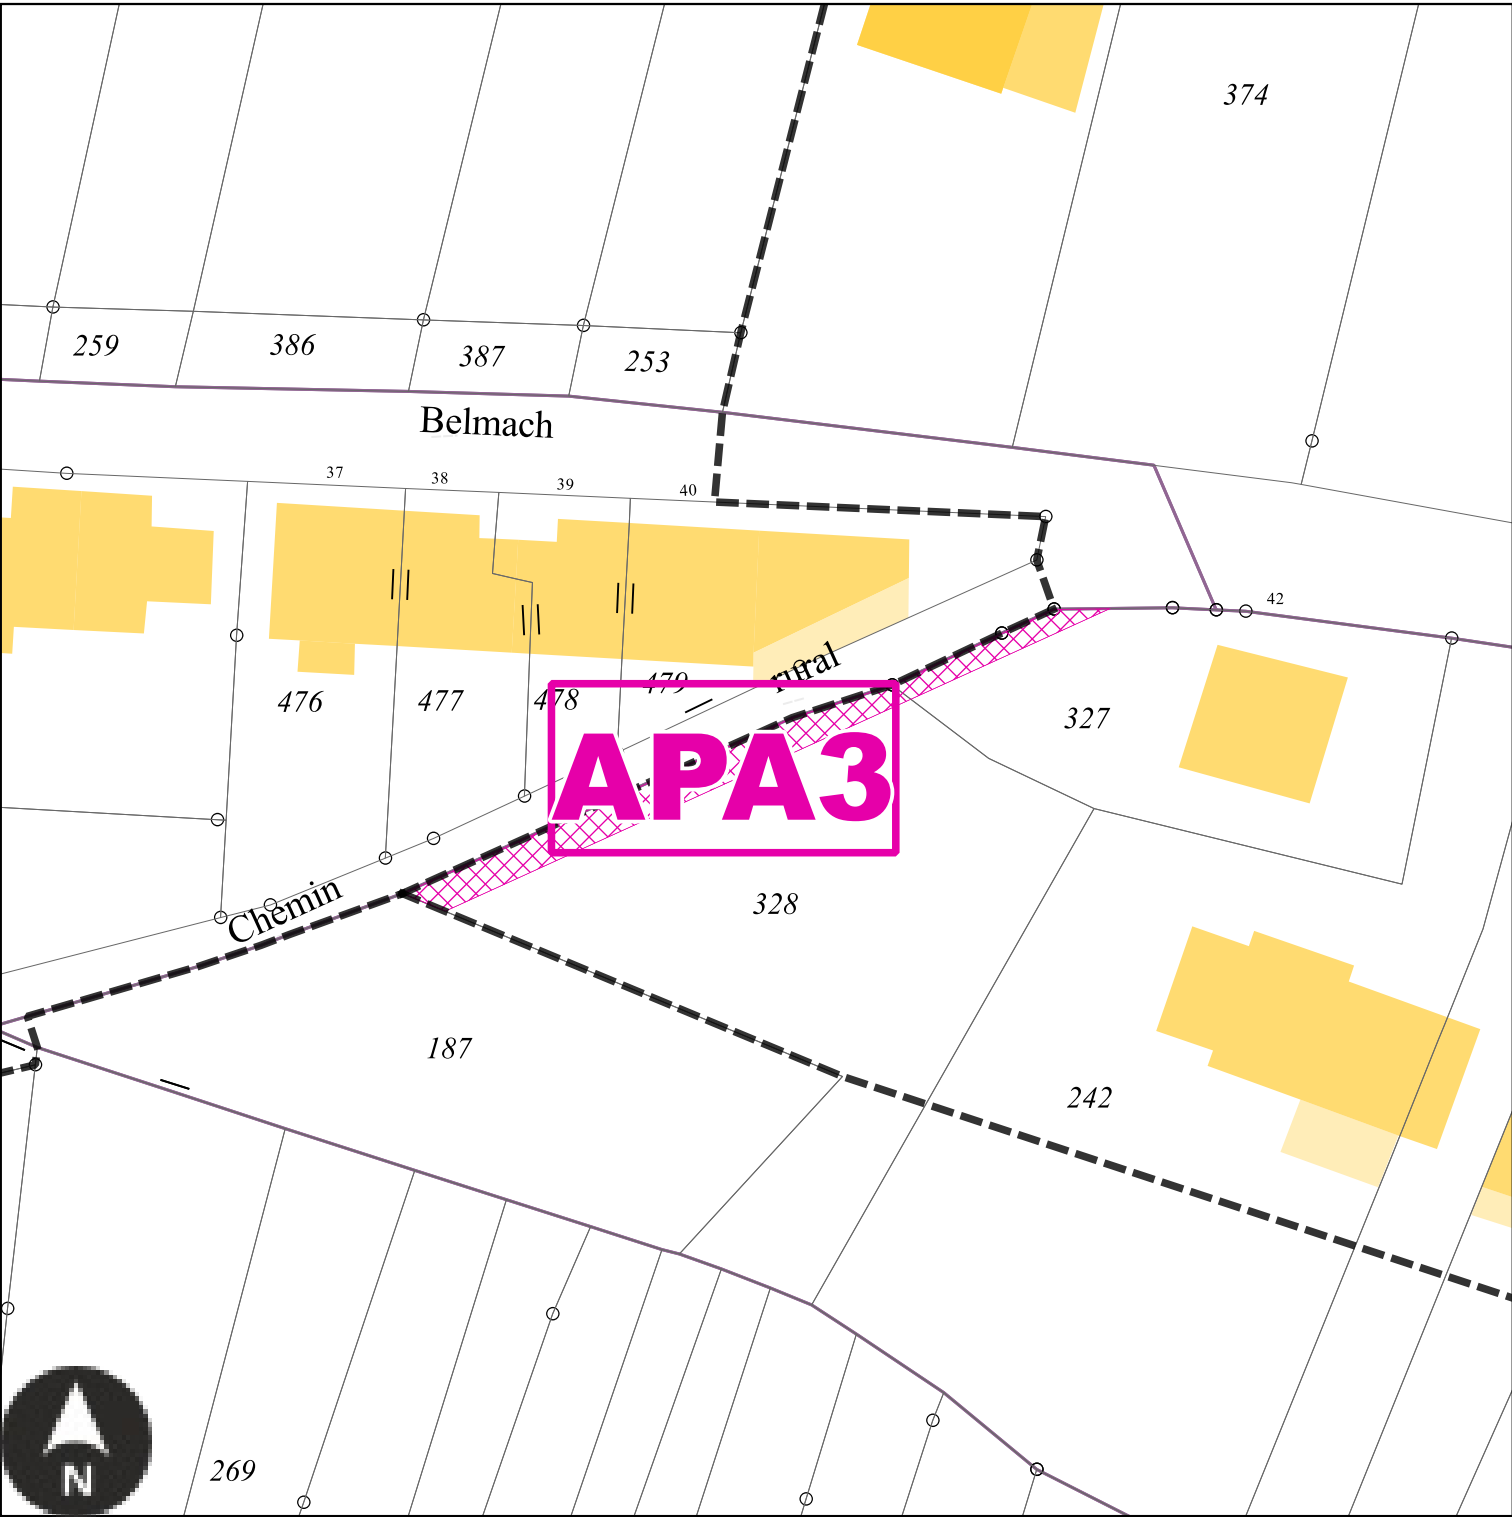

Echelle: 1/500e

Numéro	APA3
Nature	Elargissement du chemin rural
Surface	92 m²
Bénéficiaire	Commune de Apach


APA4 : Emplacement réservé de la Commune de Apach

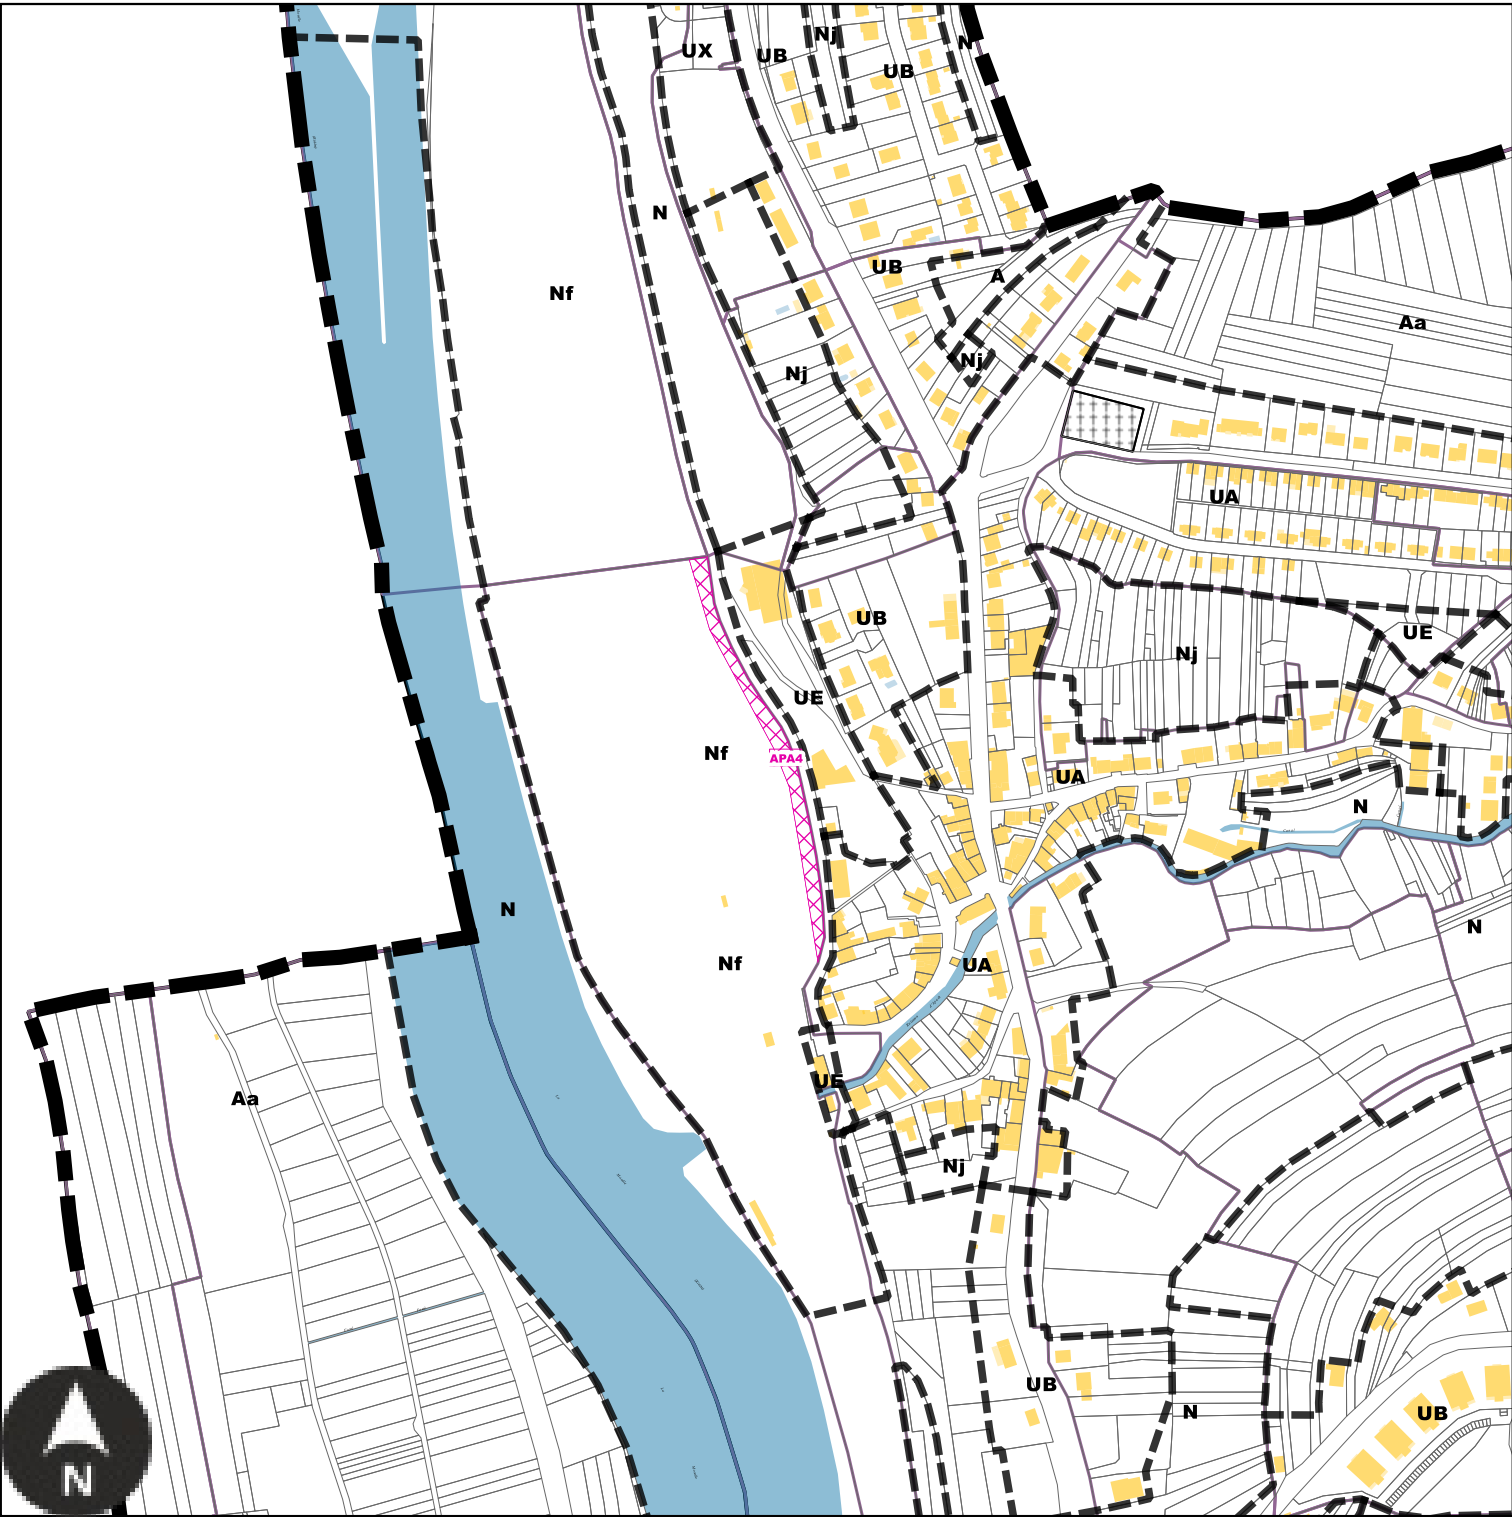

Echelle: 1/5500e

Numéro	APA4
Nature	Aménagement d'un espace de stationnement
Surface	3061 m²
Bénéficiaire	Commune de Apach


APA5 : Emplacement réservé de la Commune de Apach

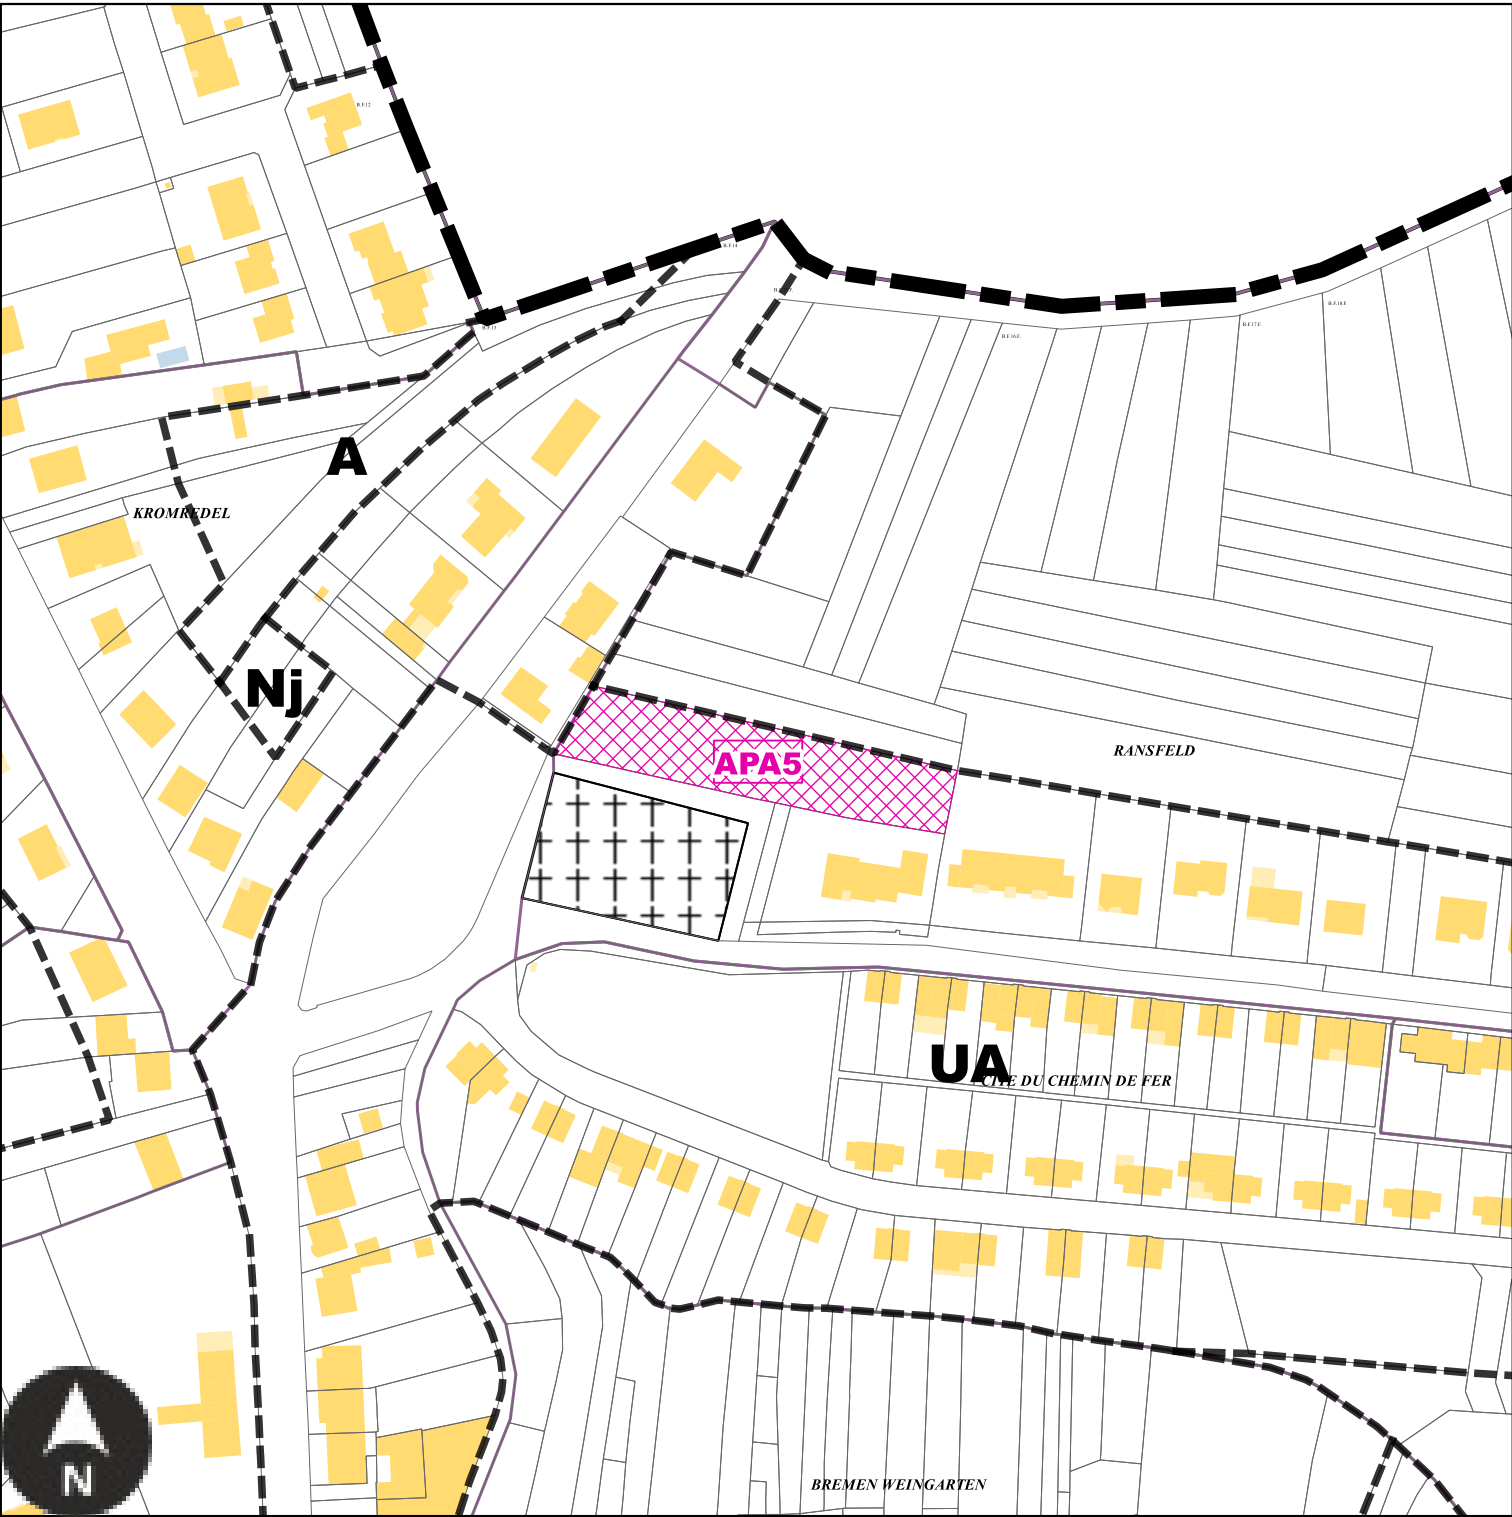

Echelle: 1/2000e

Numéro	APA5
Nature	Extension du cimetière
Surface	1953 m²
Bénéficiaire	Commune de Apach


APA6 : Emplacement réservé de la Commune de Apach

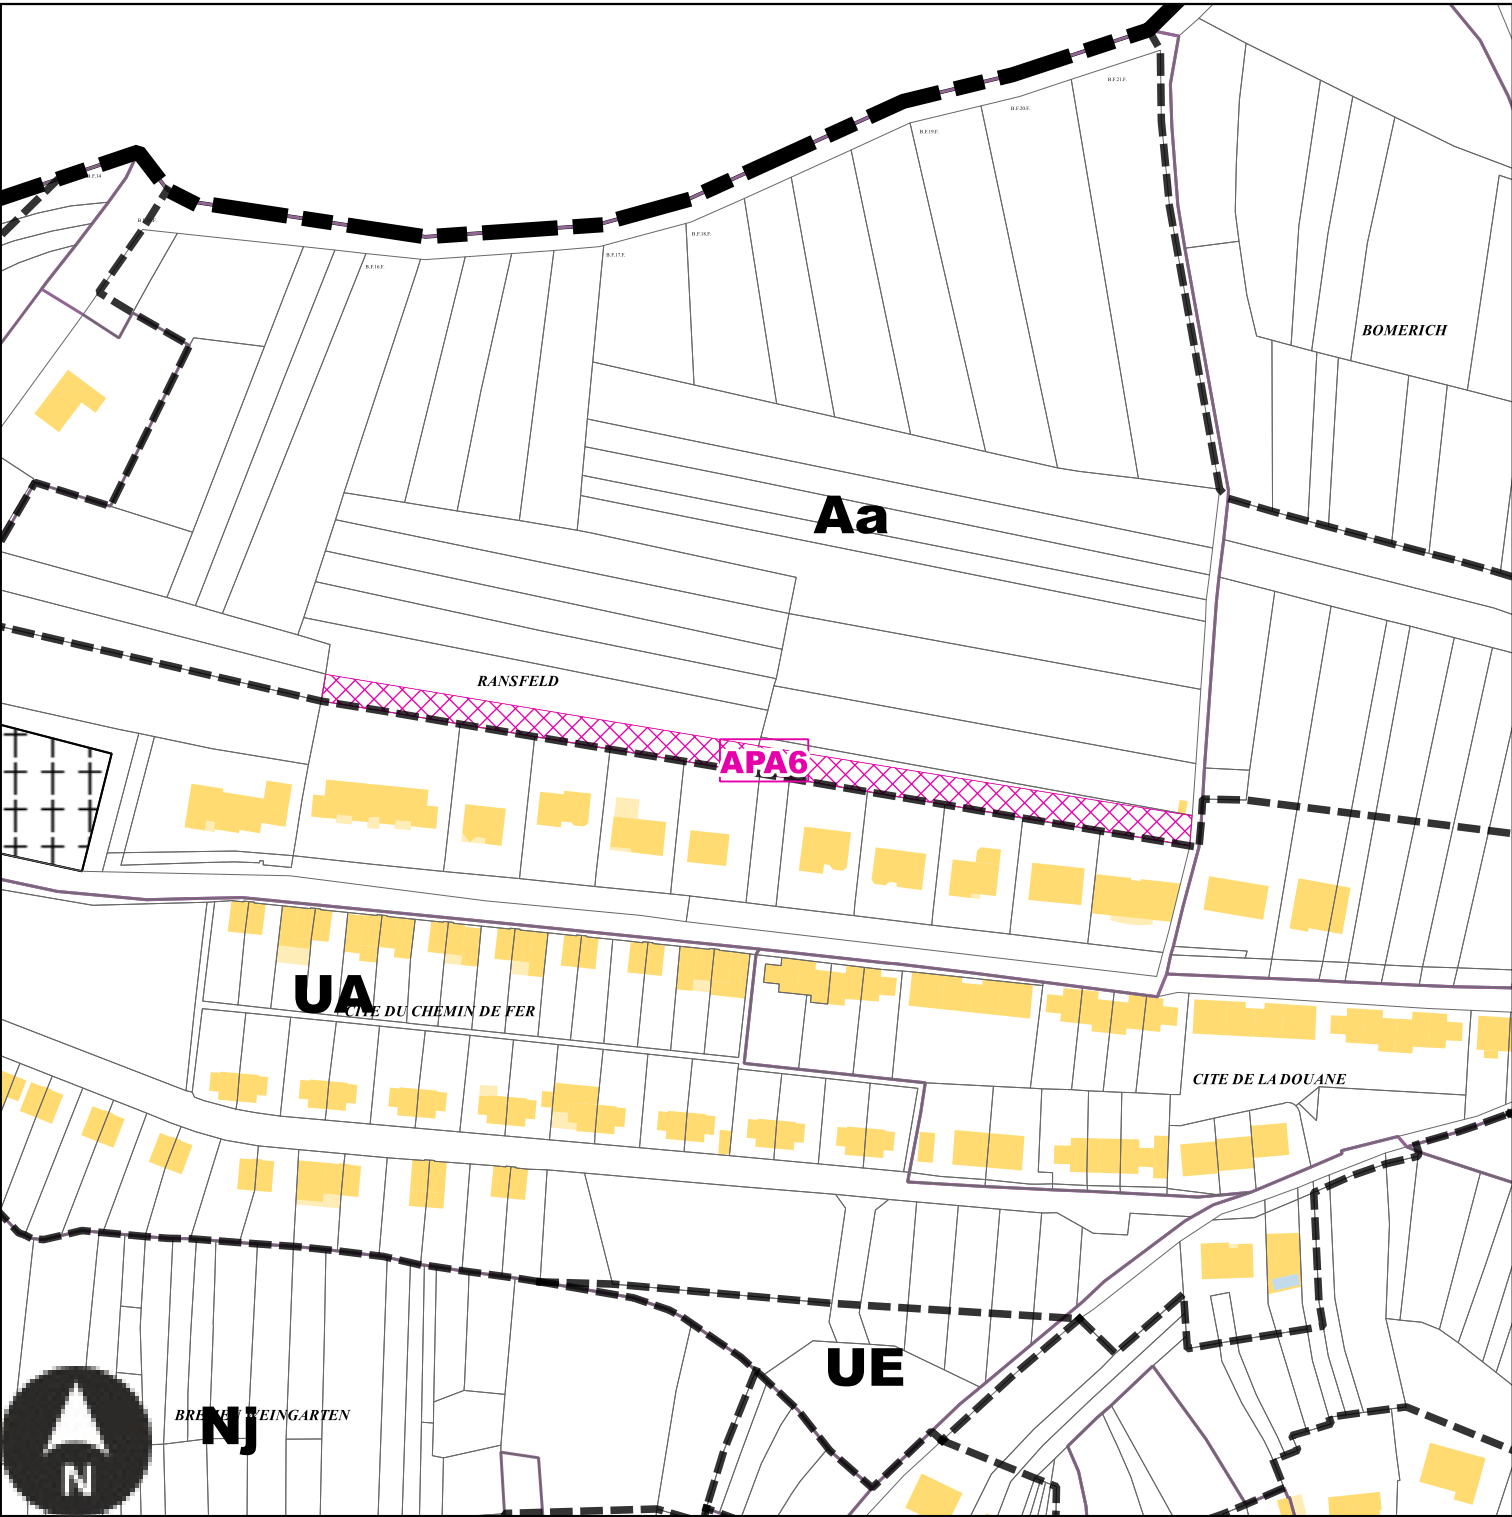

Echelle: 1/2000e

Numéro	APA6
Nature	Aménagement d'un corridor écologique
Surface	1740 m²
Bénéficiaire	Commune de Apach


APA7 : Emplacement réservé de la Commune de Apach

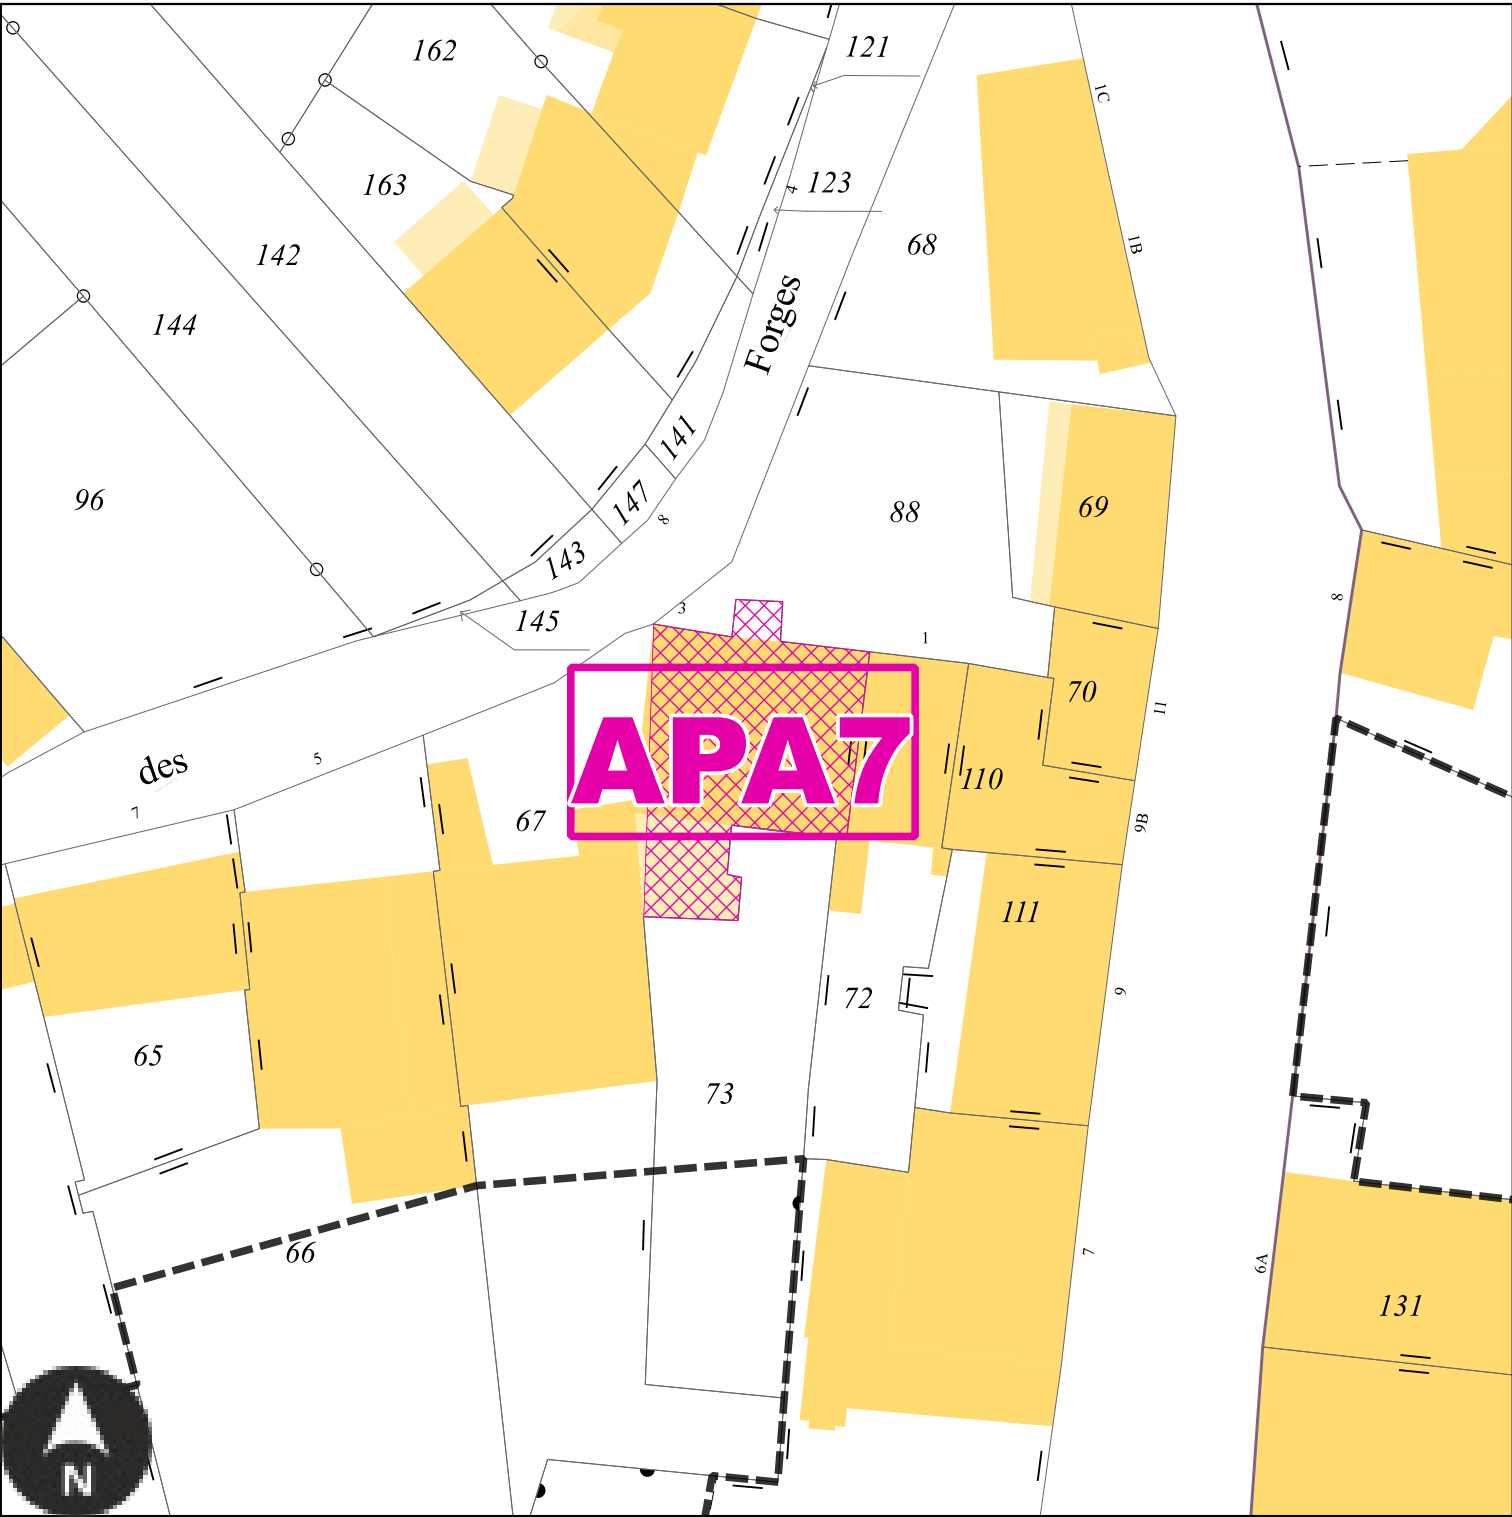

Echelle: 1/500e

Numéro	APA7
Nature	Aménagement d'un espace de stationnement
Surface	219 m²
Bénéficiaire	Commune de Apach


APA8 : Emplacement réservé de la Commune de Apach

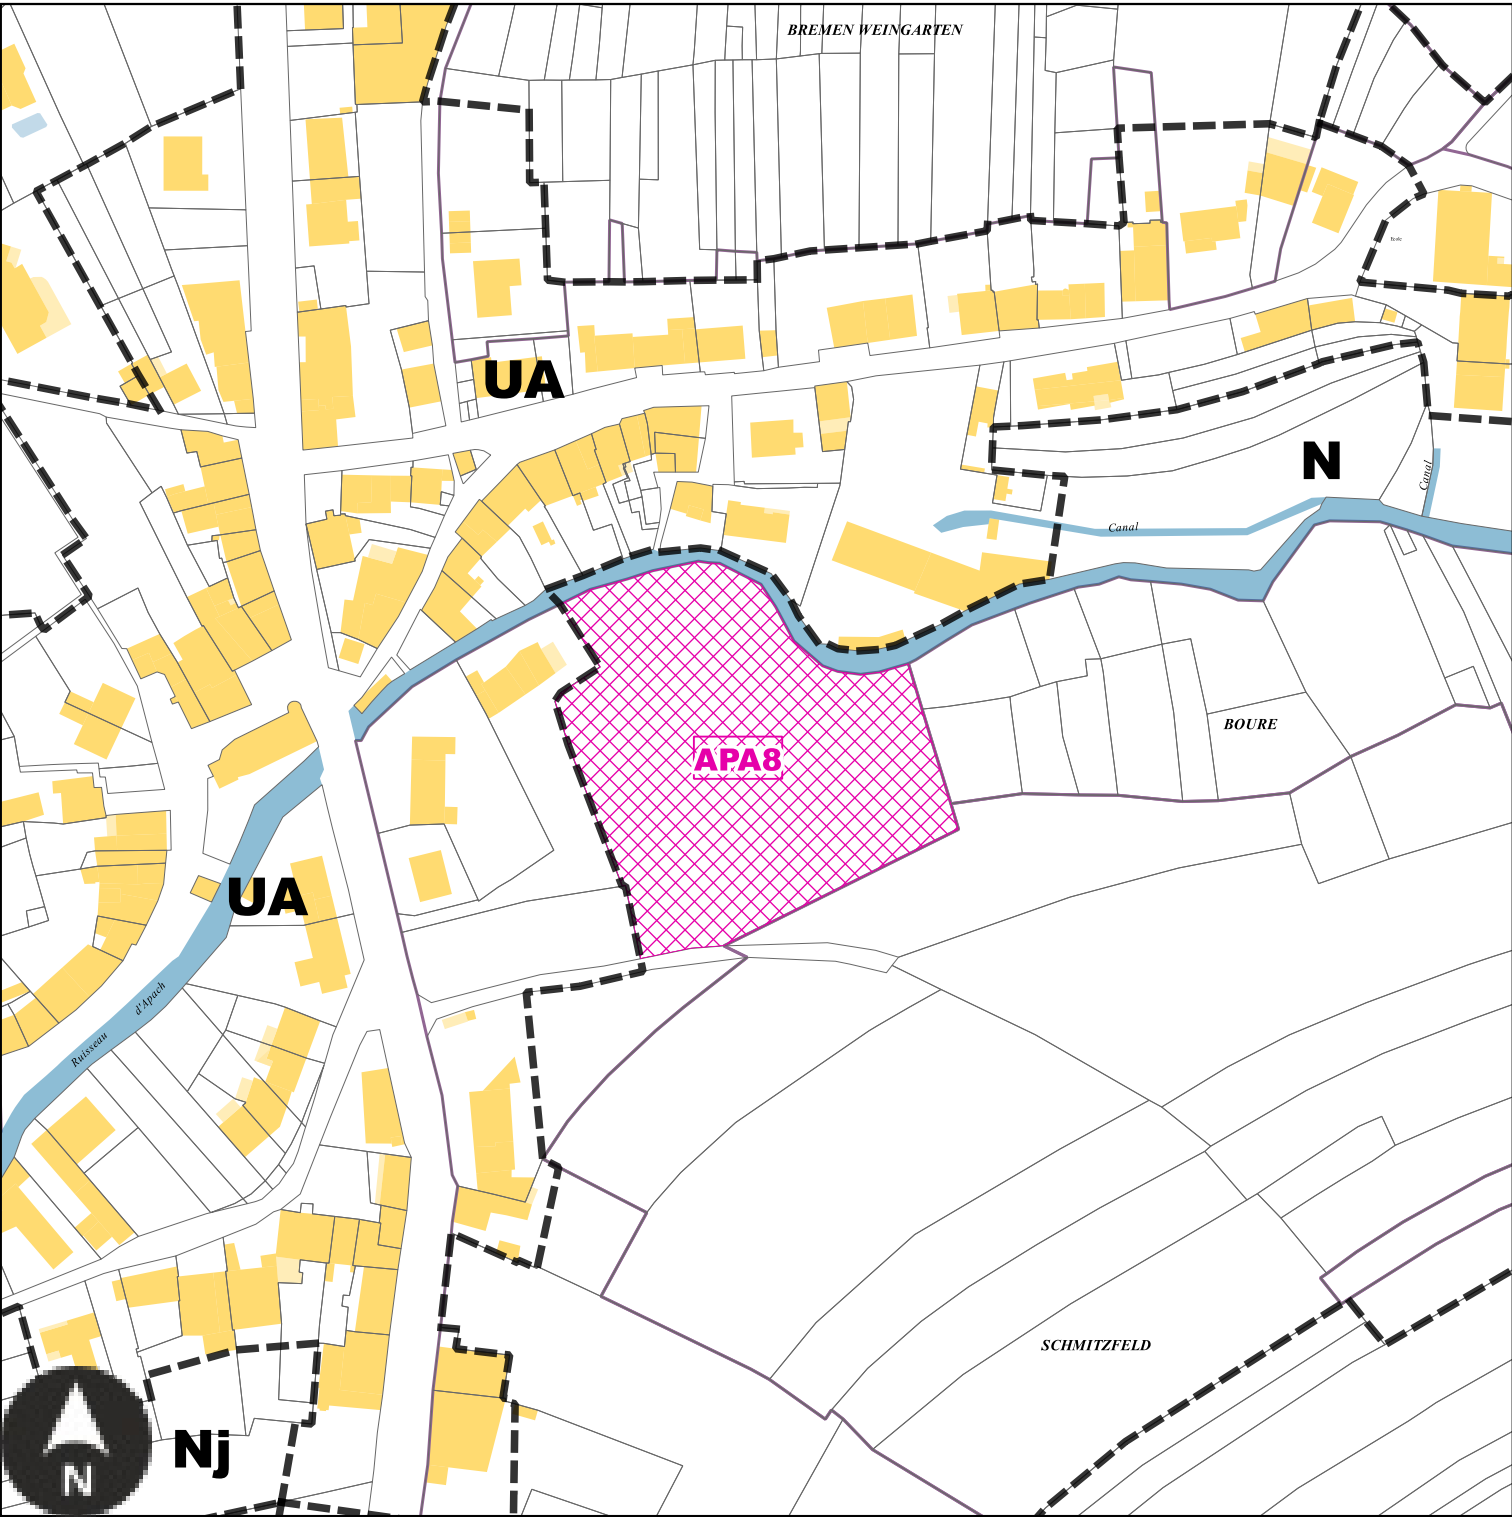

Echelle: 1/2000e

Numéro	APA8
Nature	Aménagement de l'espace vert
Surface	7207 m²
Bénéficiaire	Commune de Apach


APA9 : Emplacement réservé de la Commune de Apach

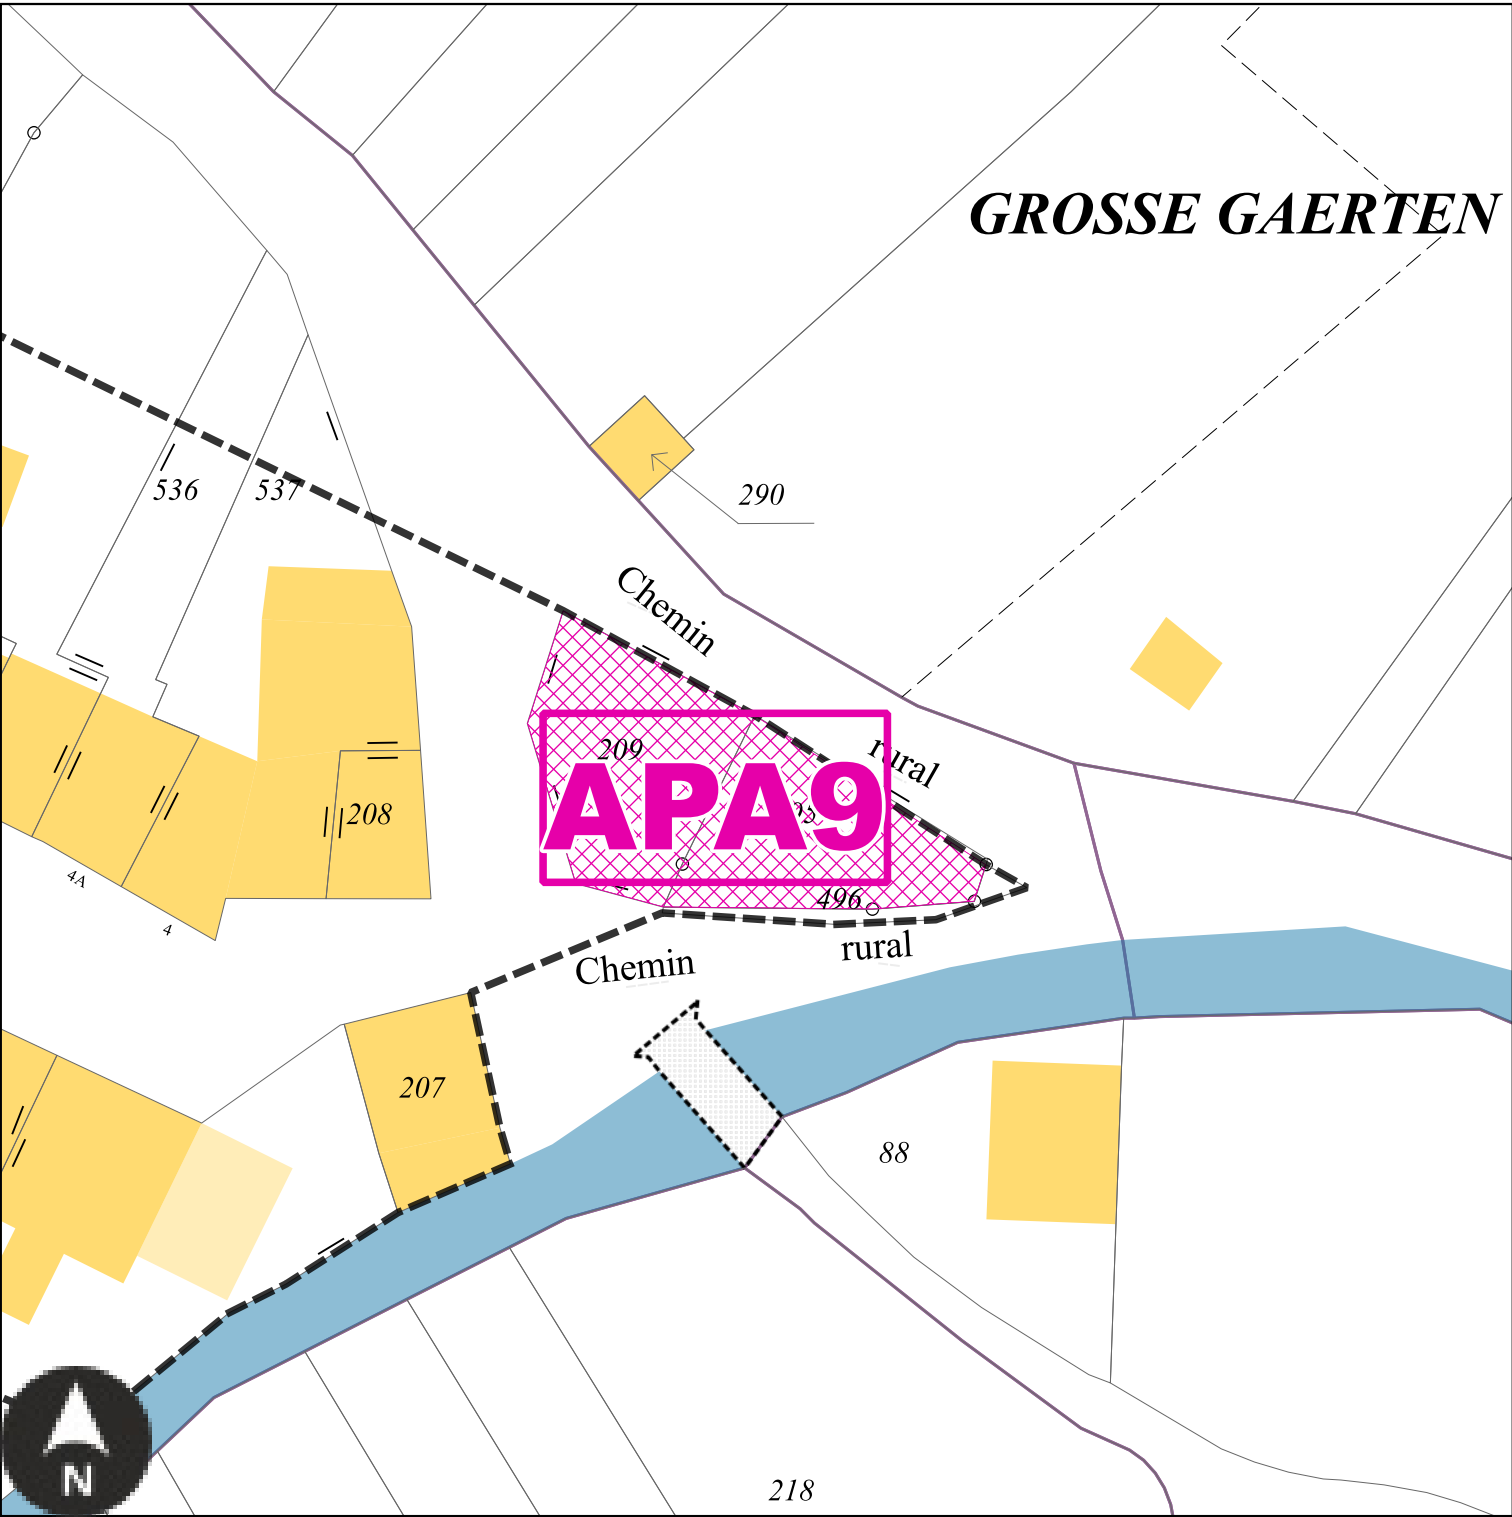

Echelle: 1/500e

Numéro	APA9
Nature	Aménagement d'un espace de stationnement
Surface	333 m²
Bénéficiaire	Commune de Apach


APA10 : Emplacement réservé de la Commune de Apach

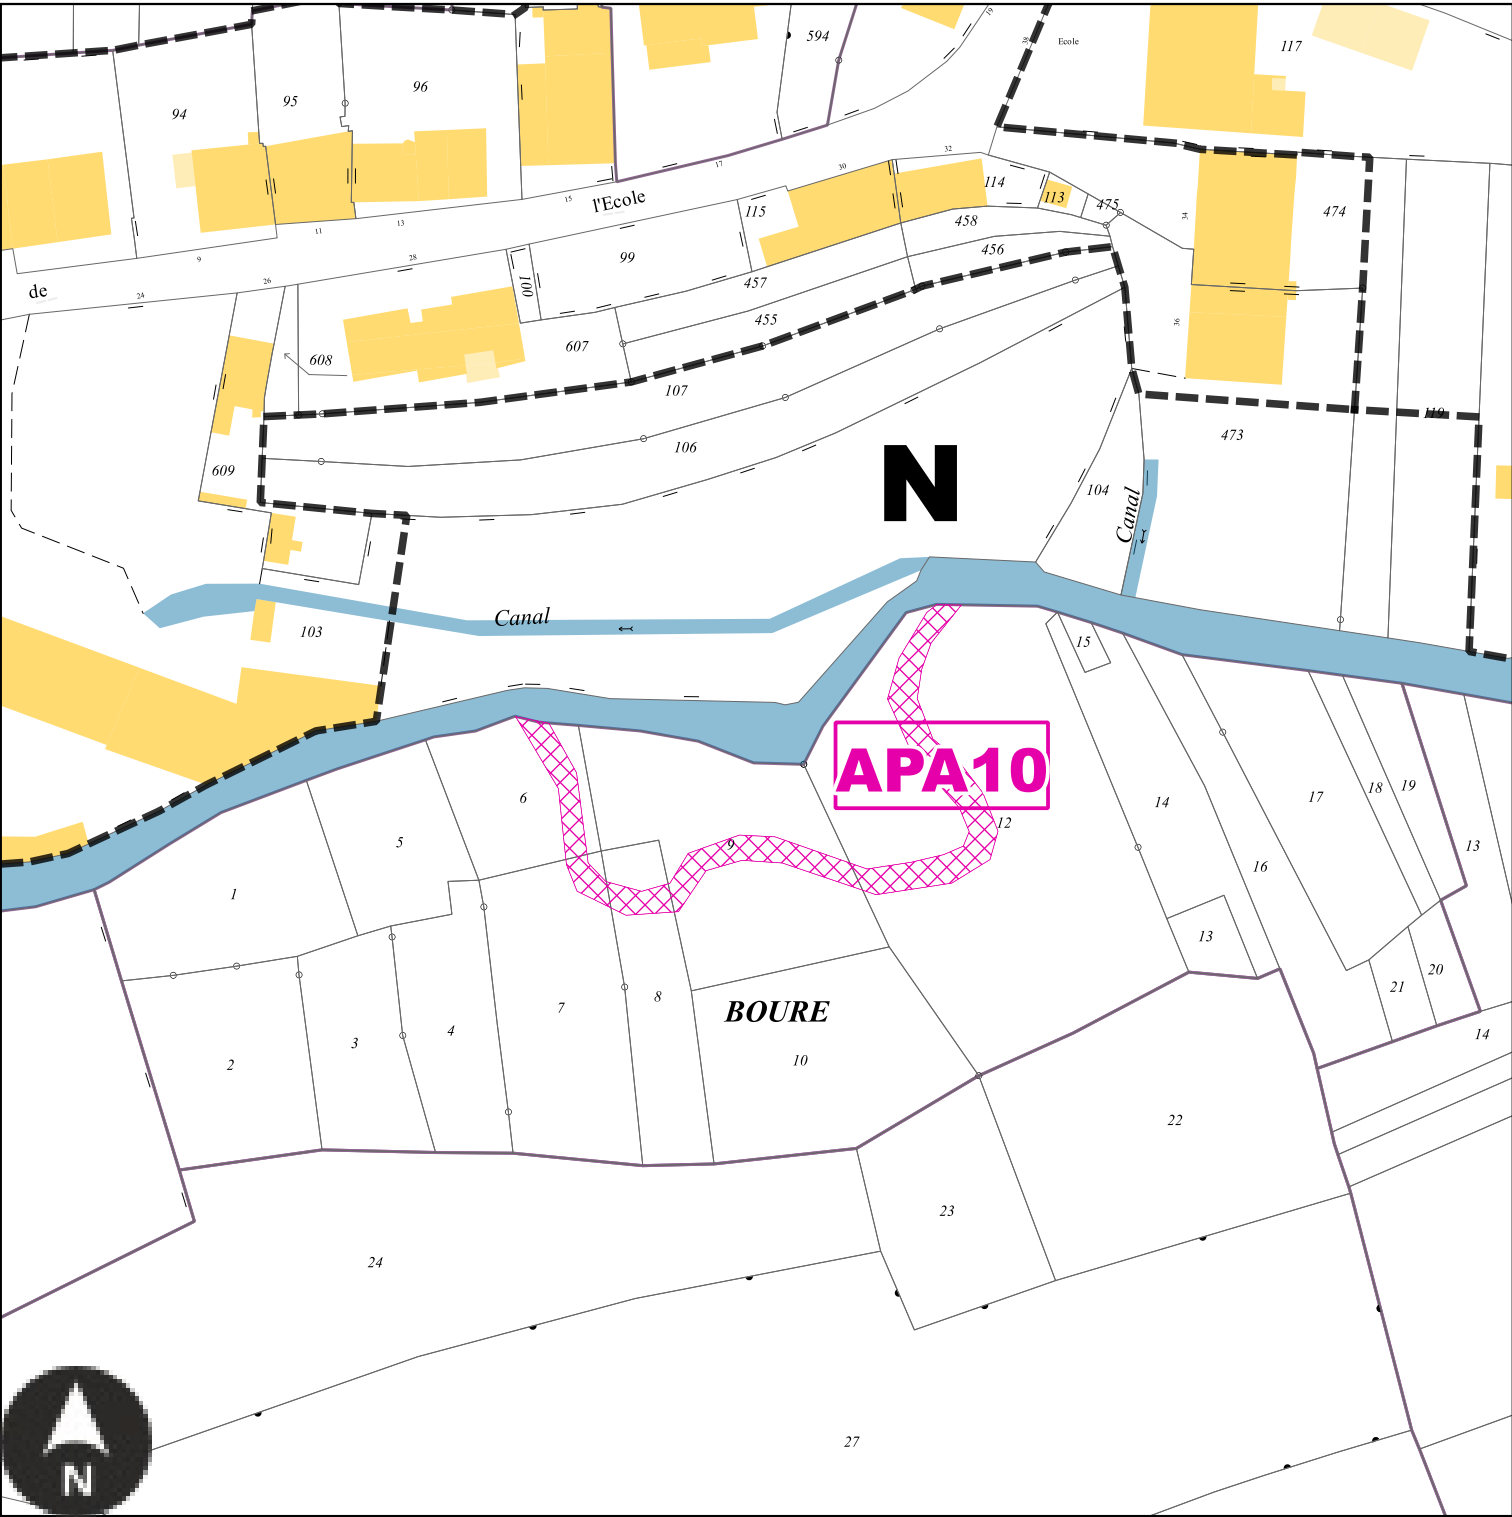

Echelle: 1/1000e

Numéro	APA10
Nature	Aménagement d'un espace concourant à la continuité écologique
Surface	393 m²
Bénéficiaire	Commune de Apach


APA11 : Emplacement réservé de la Commune de Apach

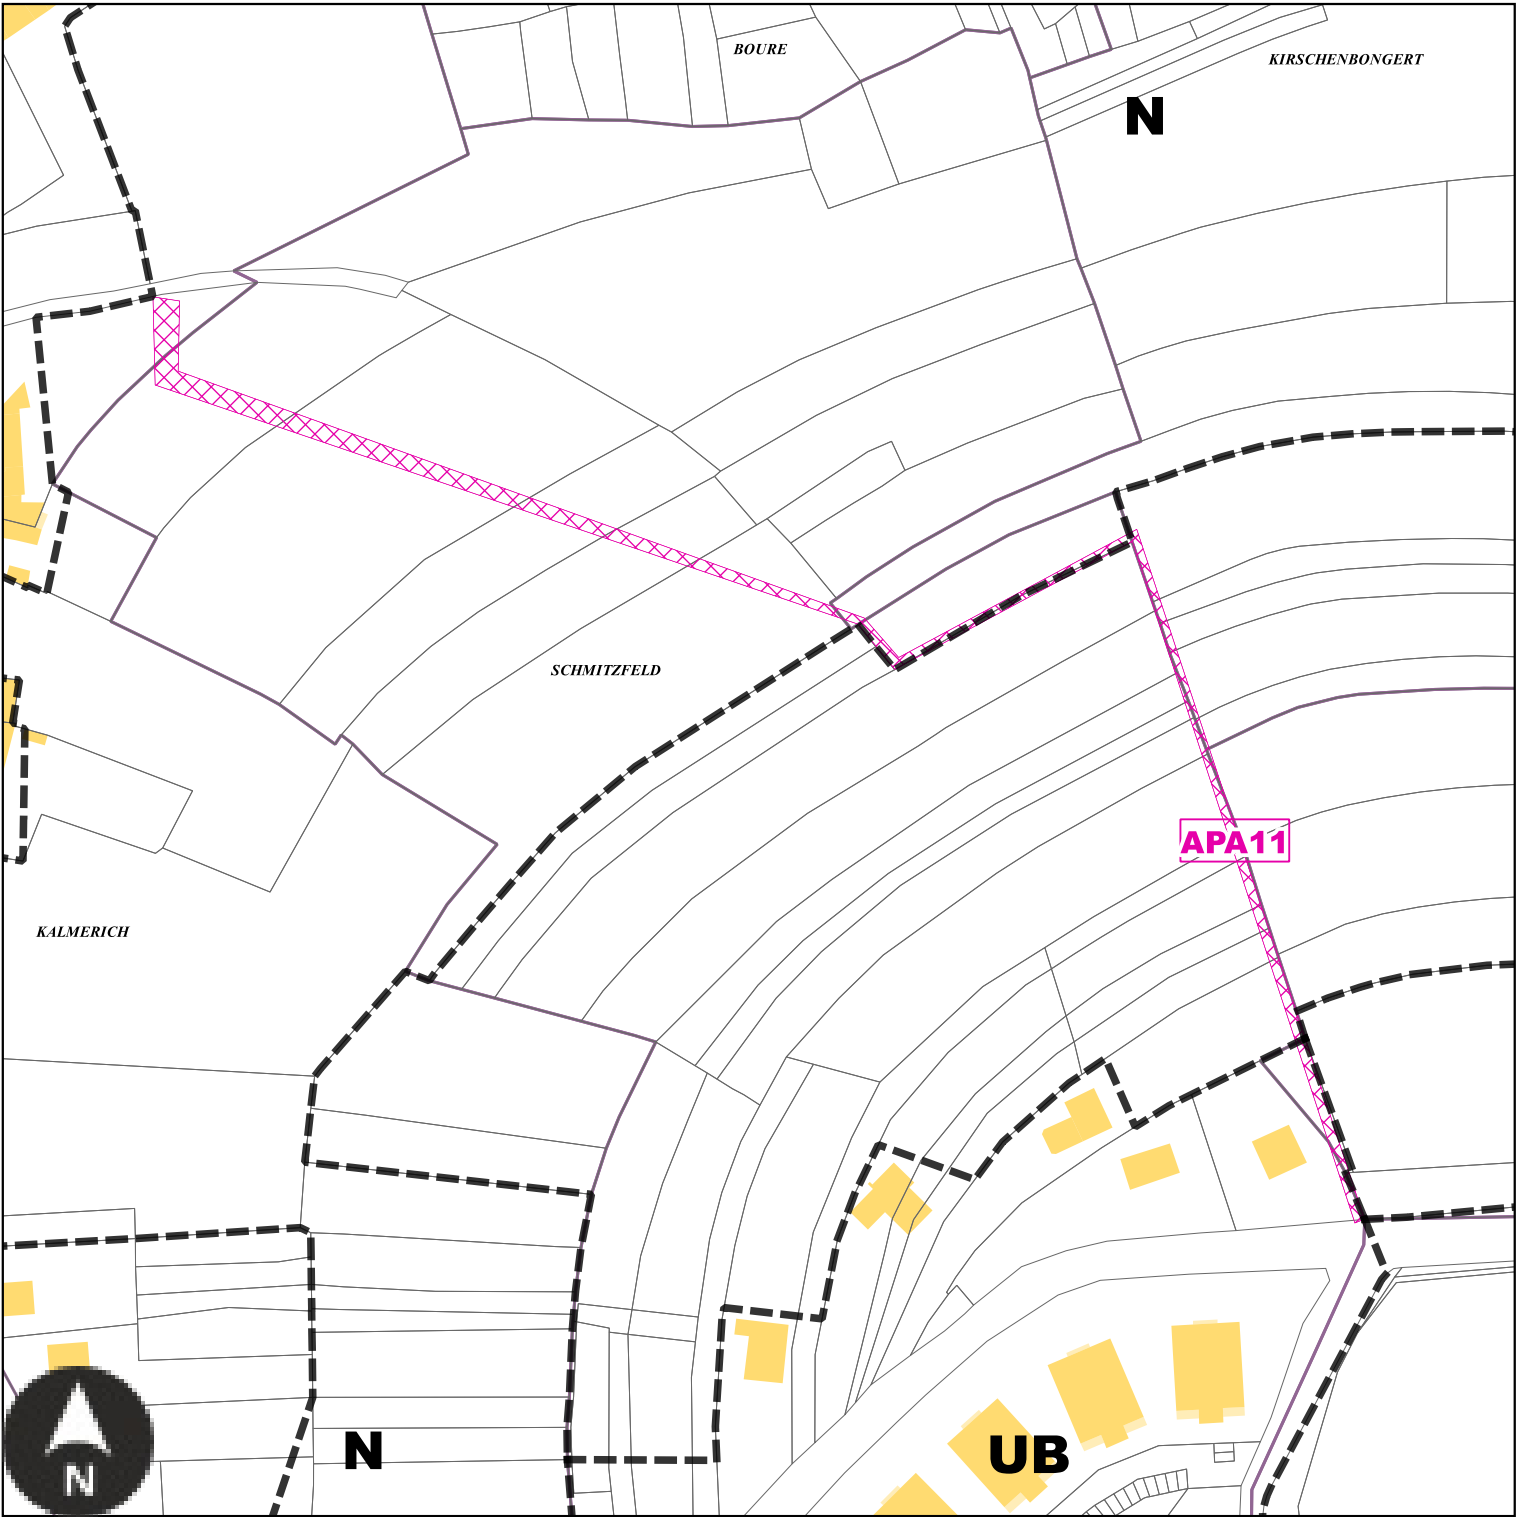

Echelle: 1/2000e

Numéro	APA11
Nature	Aménagement d'un sentier piétonnier
Surface	1623 m²
Bénéficiaire	Commune de Apach


APA12 : Emplacement réservé de la Commune de Apach

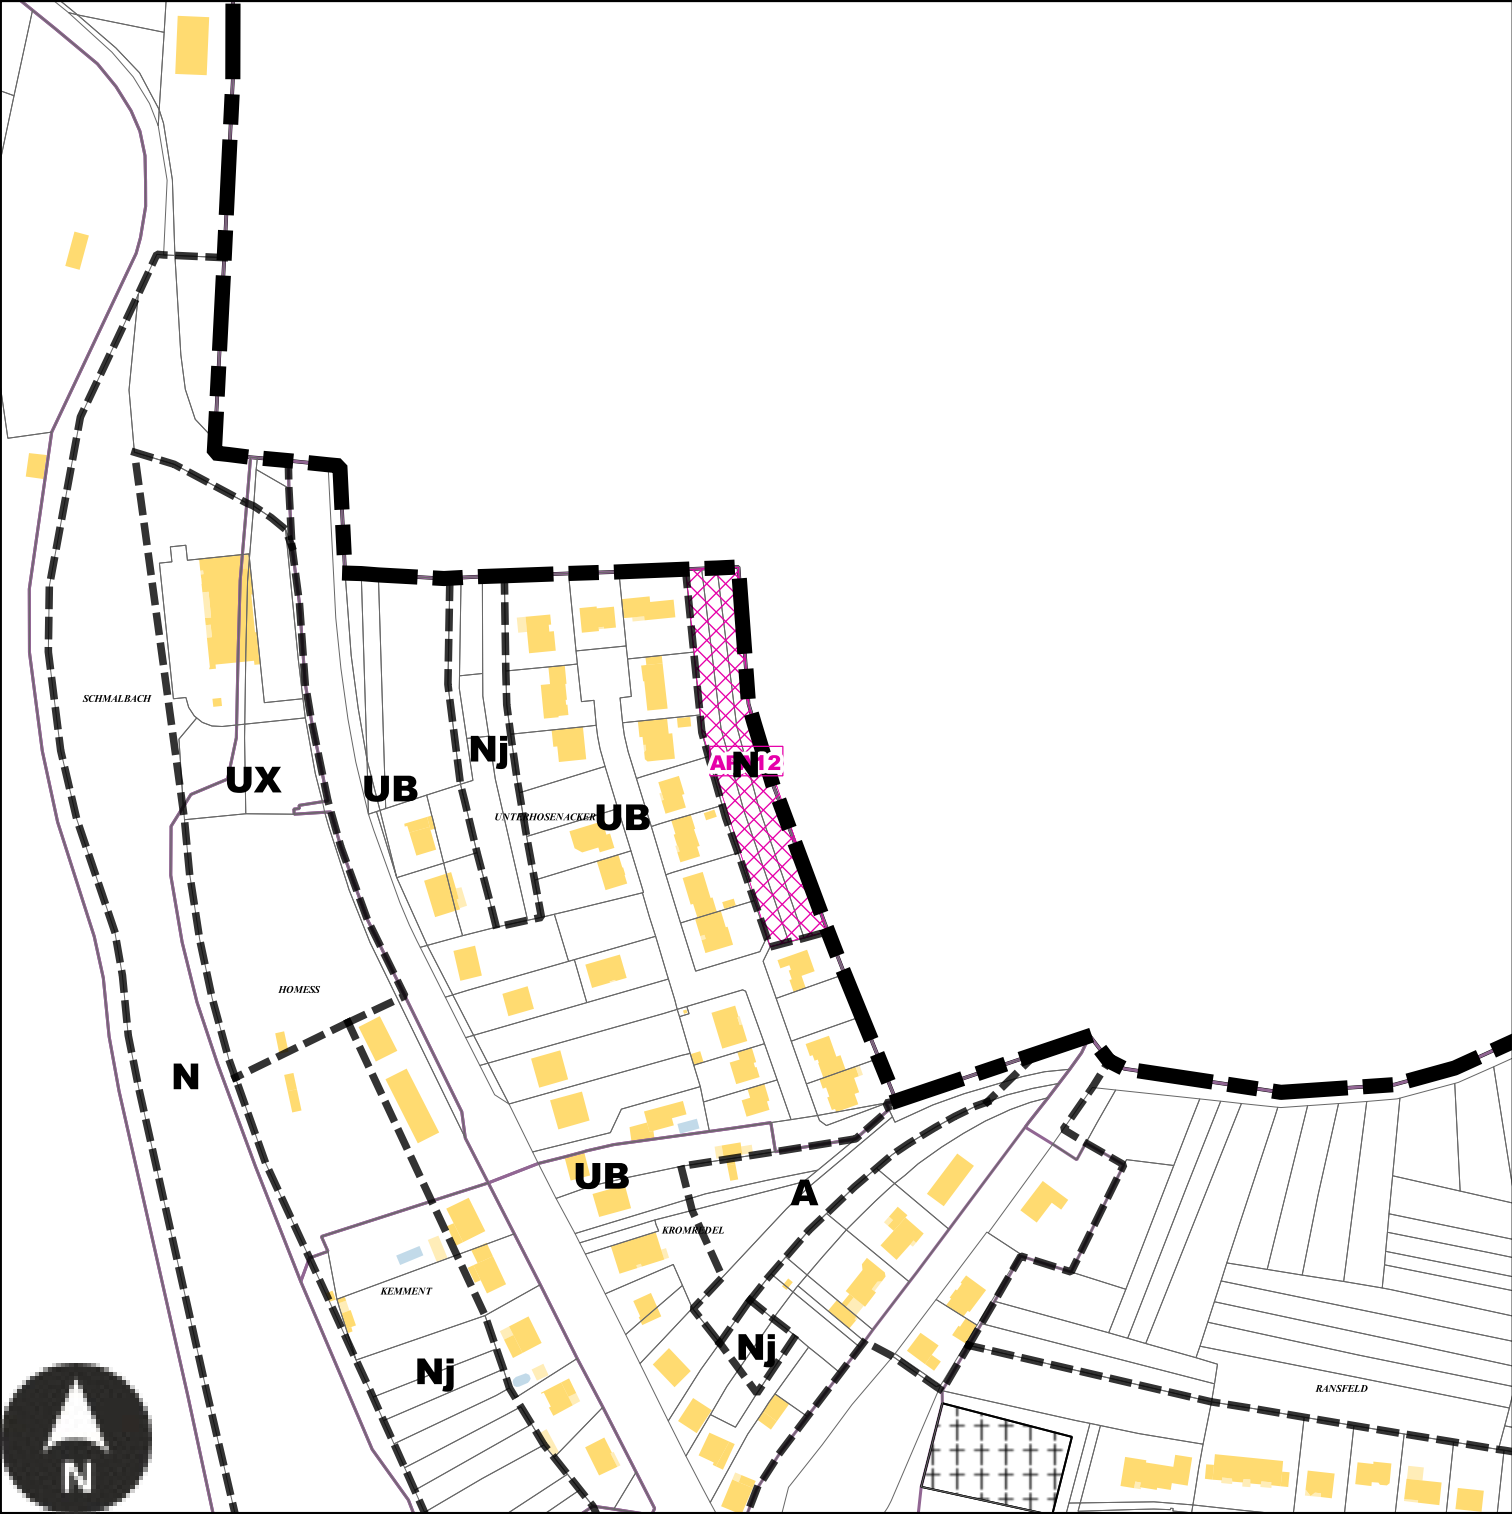

Echelle: 1/3000e


Numéro	APA12
Nature	Aménagement d'un espace concourant à la continuité écologique
Surface	3286 m²
Bénéficiaire	Commune de Apach

Emplacements réservés sur la commune de Bibiche

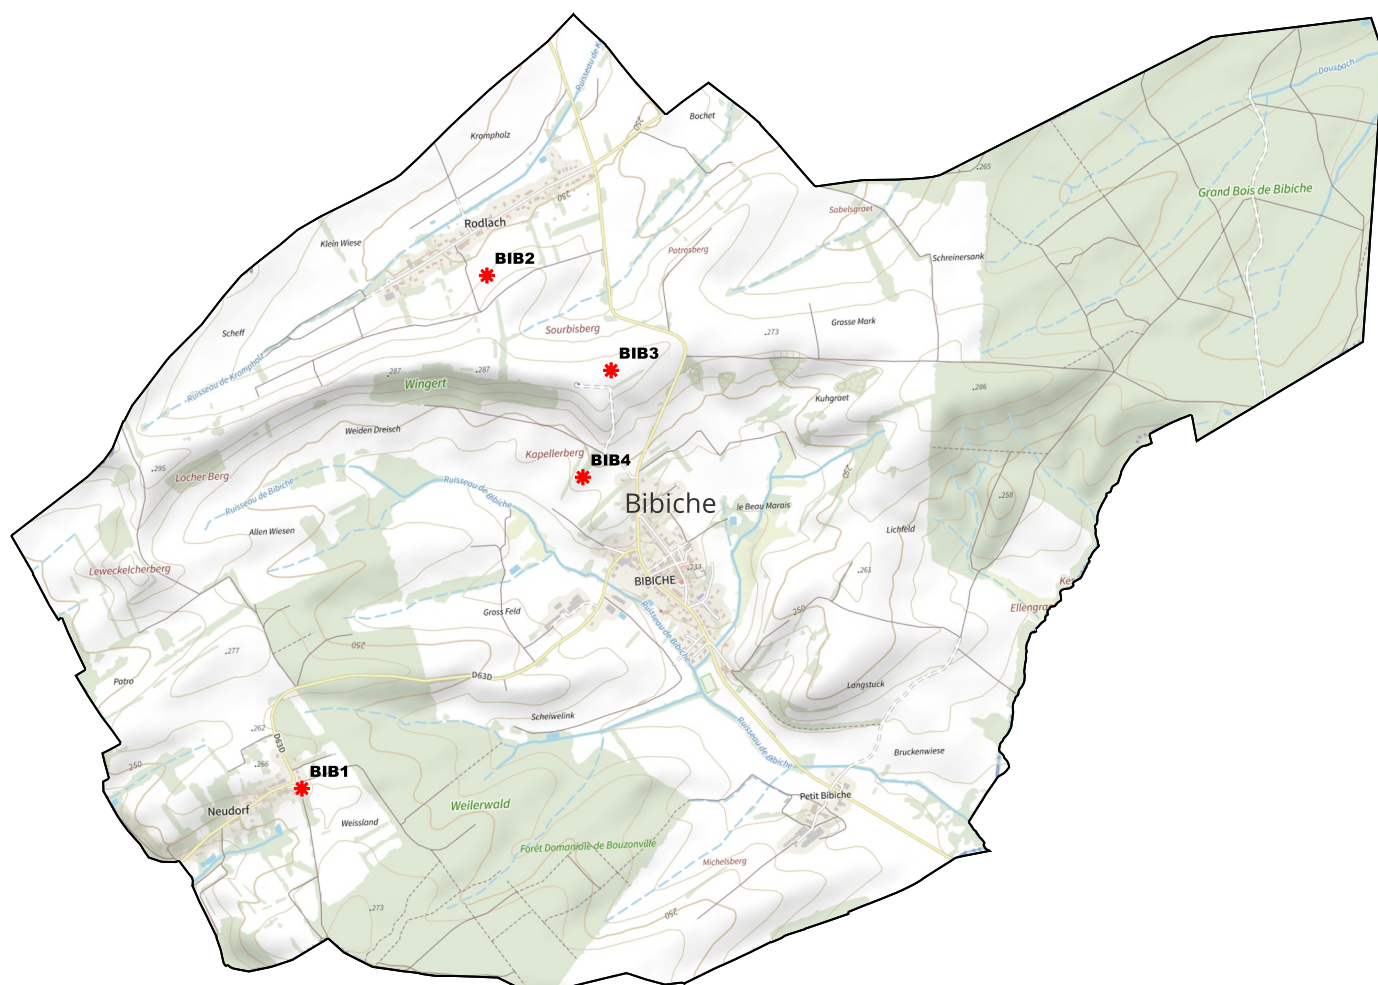

BENEFICIAIRE	Commune de Bibiche	NUMERO	BIB1	Elargissement du chemin rural	SURFACE	431 m²
BENEFICIAIRE	Commune de Bibiche	NUMERO	BIB2	Aménagement d'un sentier piétonnier	SURFACE	1156 m²
BENEFICIAIRE	Commune de Bibiche	NUMERO	BIB3	Aménagement d'un sentier piétonnier	SURFACE	1083 m²
BENEFICIAIRE	Commune de Bibiche	NUMERO	BIB4	Aménagement d'un sentier piétonnier	SURFACE	1884 m²


BIB1 : Emplacement réservé de la Commune de Bibiche

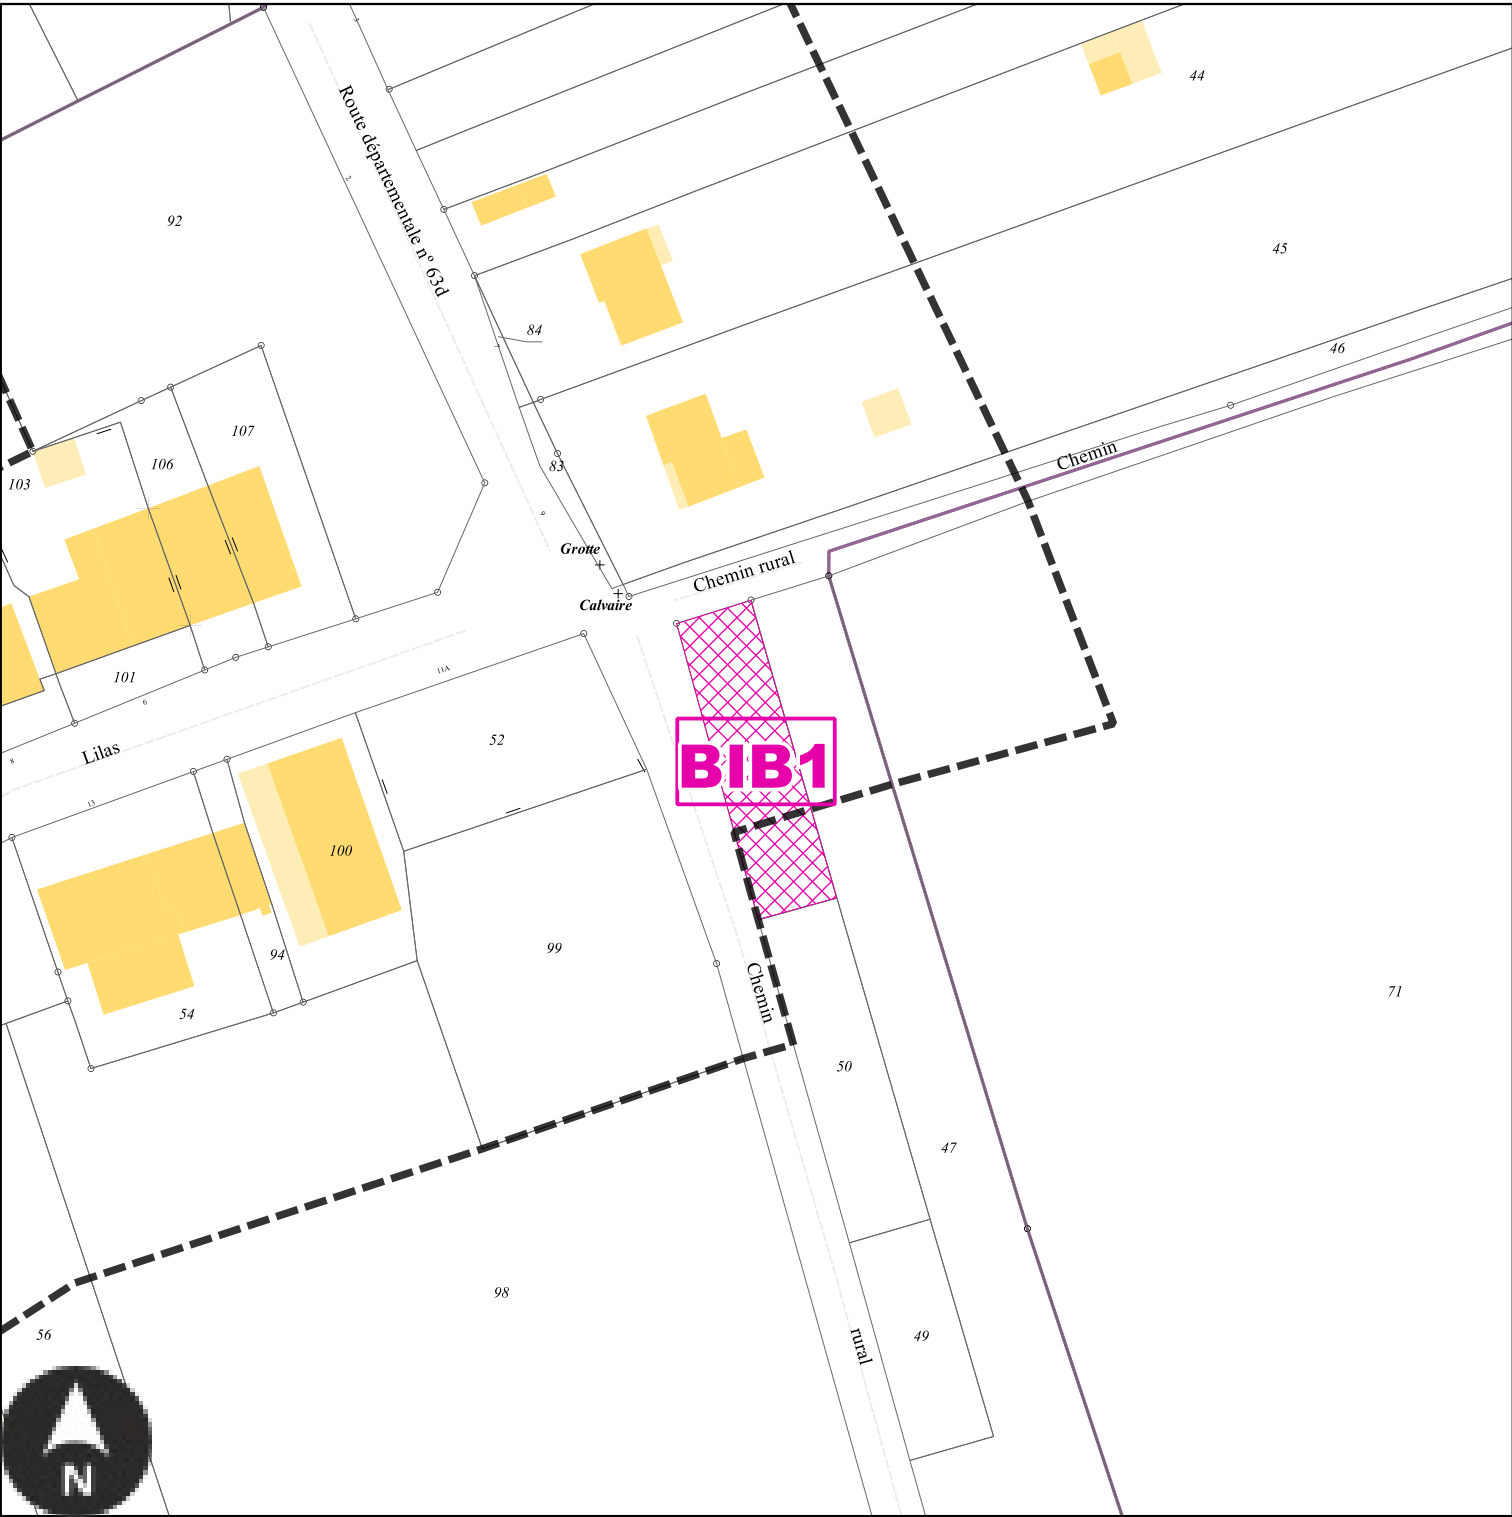

Echelle: 1/1000e

Numéro	BIB1
Nature	Elargissement du chemin rural
Surface	431 m ²
Bénéficiaire	Commune de Bibiche


BIB2 : Emplacement réservé de la Commune de Bibiche

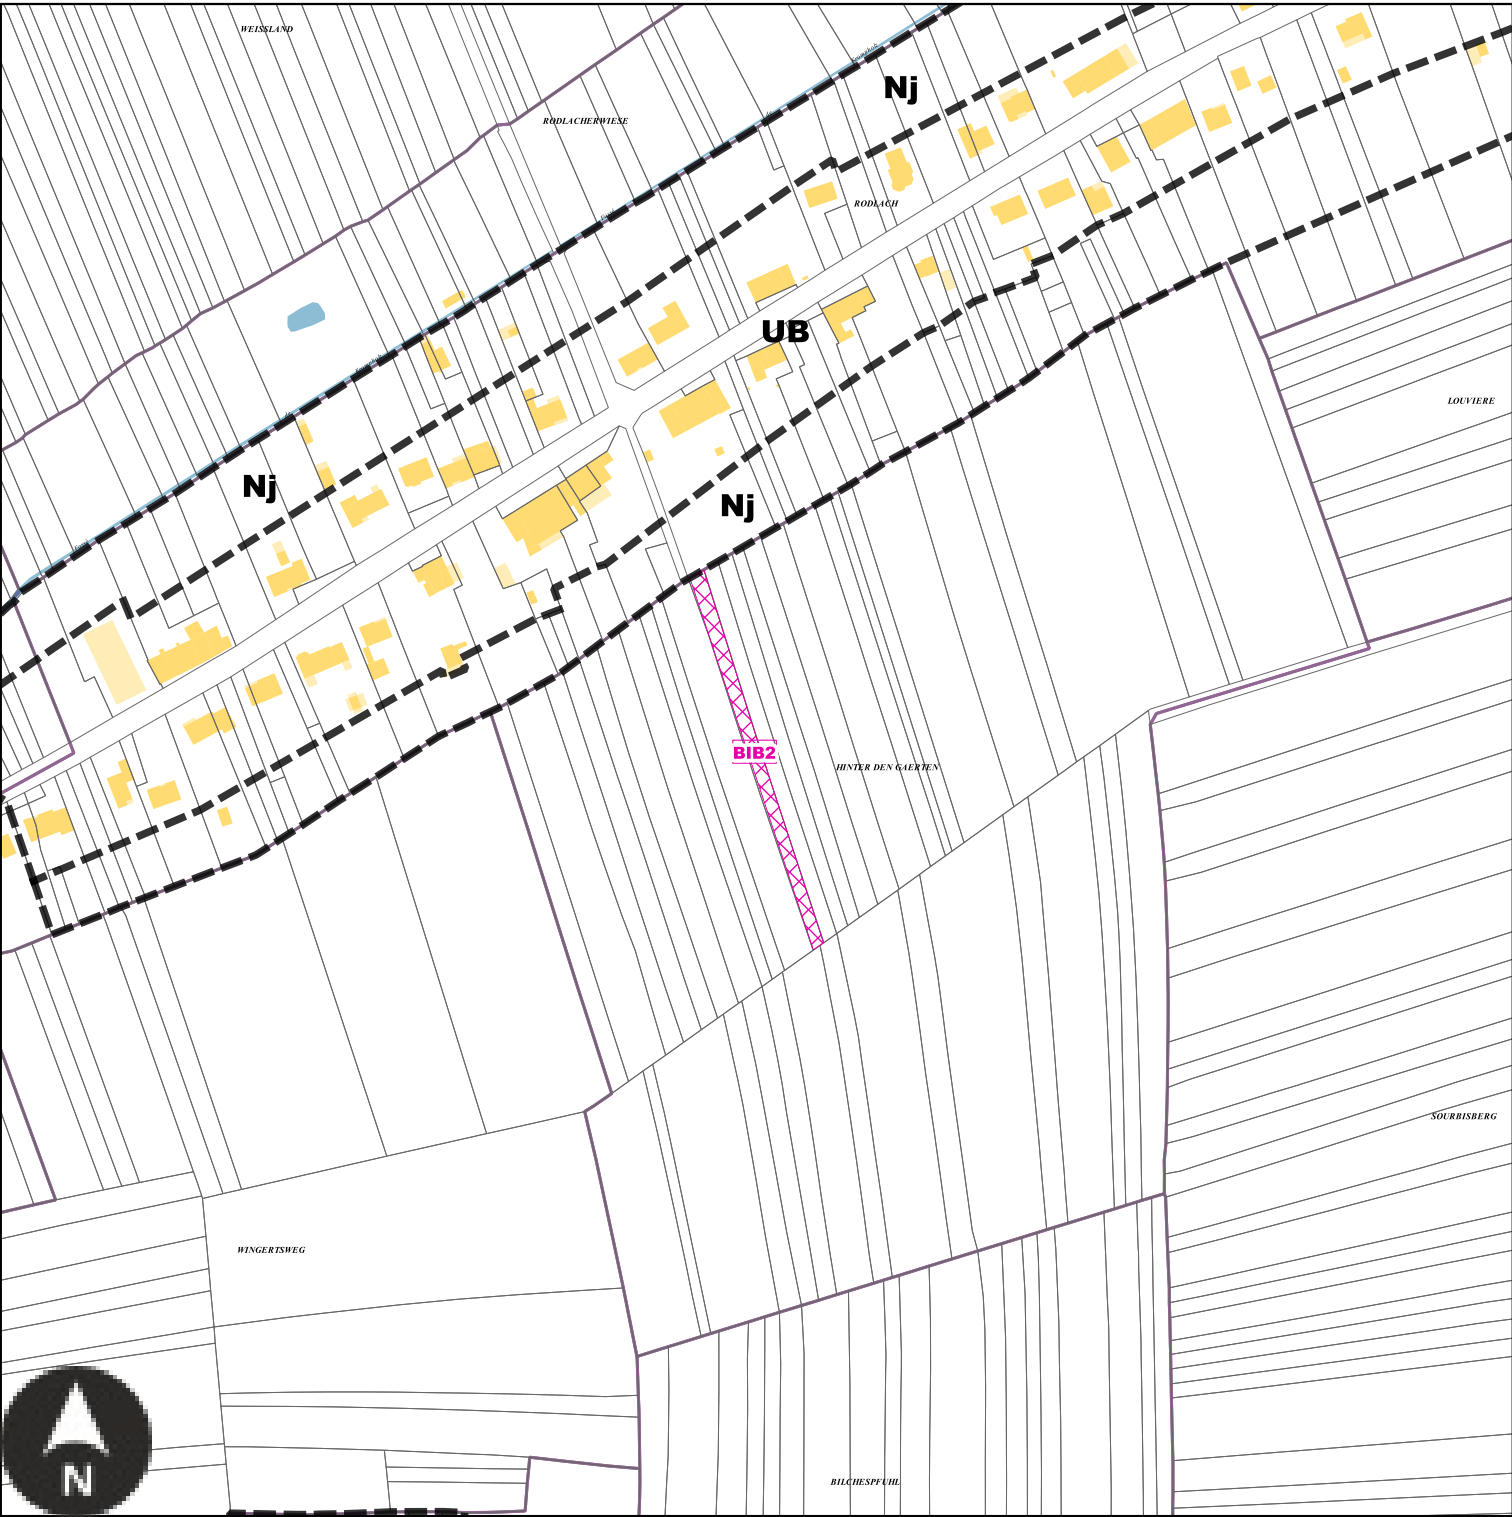

Echelle: 1/3500e

Numéro	BIB2
Nature	Aménagement d'un sentier piétonnier
Surface	1156 m²
Bénéficiaire	Commune de Bibiche


BIB3 : Emplacement réservé de la Commune de Bibiche

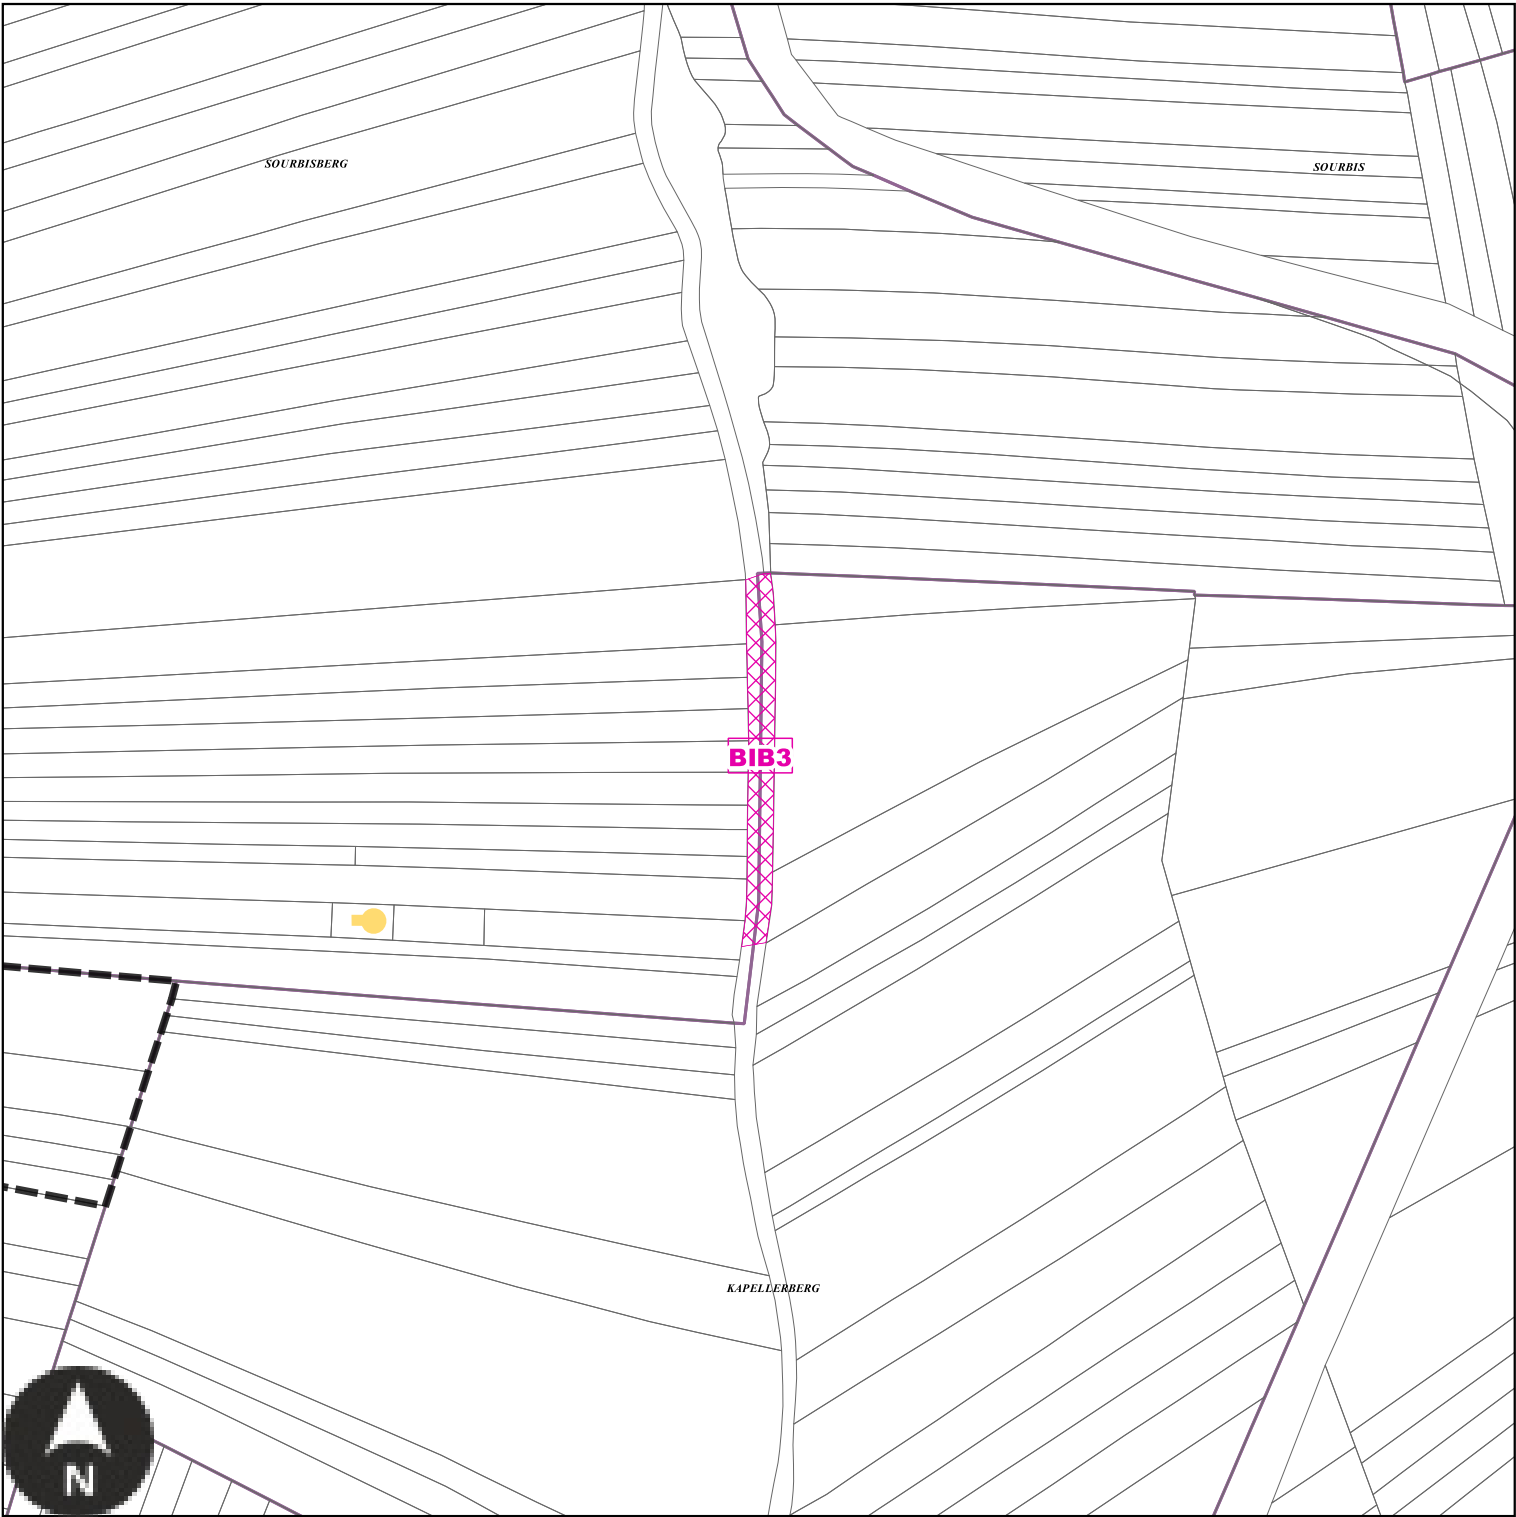

Echelle: 1/2500e

Numéro	BIB3
Nature	Aménagement d'un sentier piétonnier
Surface	1083 m²
Bénéficiaire	Commune de Bibiche


BIB4 : Emplacement réservé de la Commune de Bibiche

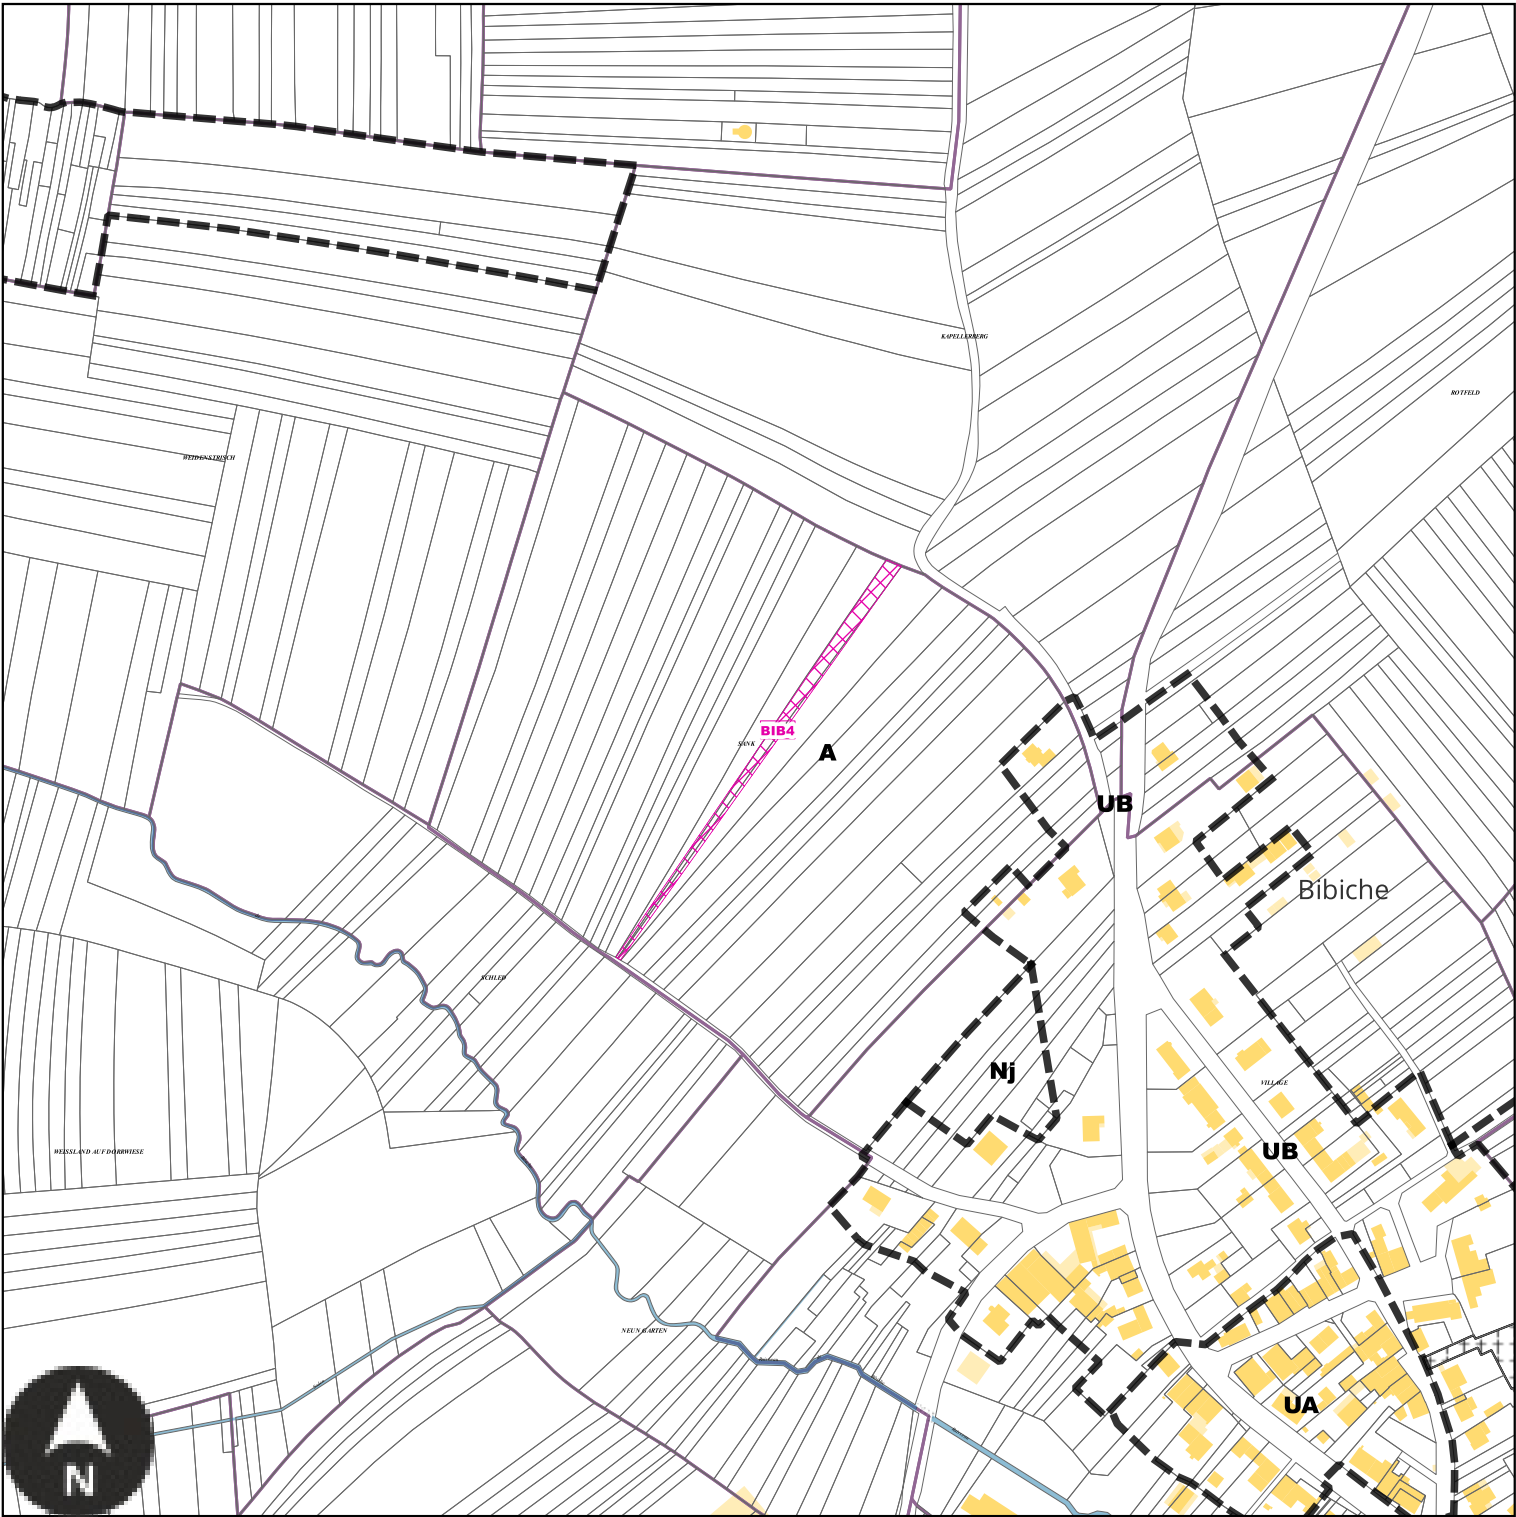

Echelle: 1/4500e


Numéro	BIB4
Nature	Aménagement d'un sentier piétonnier
Surface	1884 m²
Bénéficiaire	Commune de Bibiche

Emplacements réservés sur la commune de Bouzonville

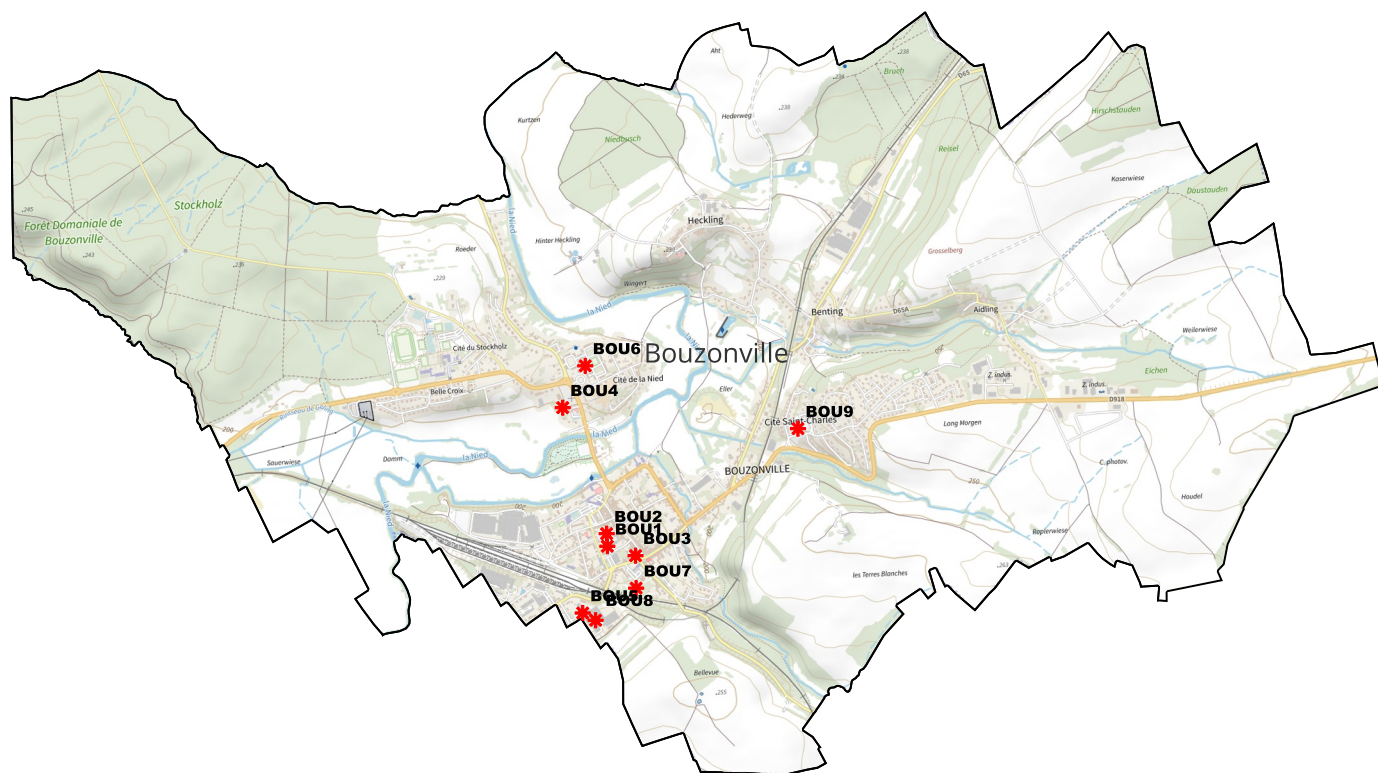

BENEFICIAIRE	Commune de Bouzonville	NUMERO	BOU1	Extension du parking Chauvigny	SURFACE	953 m ²
BENEFICIAIRE	Commune de Bouzonville	NUMERO	BOU2	Aménagement d'un espace de stationnement et d'un cheminement piétonnier	SURFACE	1599 m ²
BENEFICIAIRE	Commune de Bouzonville	NUMERO	BOU3	Mixité sociale	SURFACE	469 m ²
BENEFICIAIRE	Commune de Bouzonville	NUMERO	BOU4	Extension du cimetière	SURFACE	2927 m ²
BENEFICIAIRE	Commune de Bouzonville	NUMERO	BOU5	Création d'un accès pour la zone d'activité	SURFACE	1007 m ²
BENEFICIAIRE	Commune de Bouzonville	NUMERO	BOU6	Secteur de projet en attente d'un projet d'aménagement global	SURFACE	37873 m ²
BENEFICIAIRE	Commune de Bouzonville	NUMERO	BOU7	Aménagement d'une maison de la santé publique	SURFACE	3887 m ²
BENEFICIAIRE	Commune de Bouzonville	NUMERO	BOU8	Secteur de projet en attente d'un projet d'aménagement global	SURFACE	41019 m ²
BENEFICIAIRE	Commune de Bouzonville	NUMERO	BOU9	Secteur de projet en attente d'un projet d'aménagement global	SURFACE	13360 m ²


BOU1 : Emplacement réservé de la Commune de Bouzonville

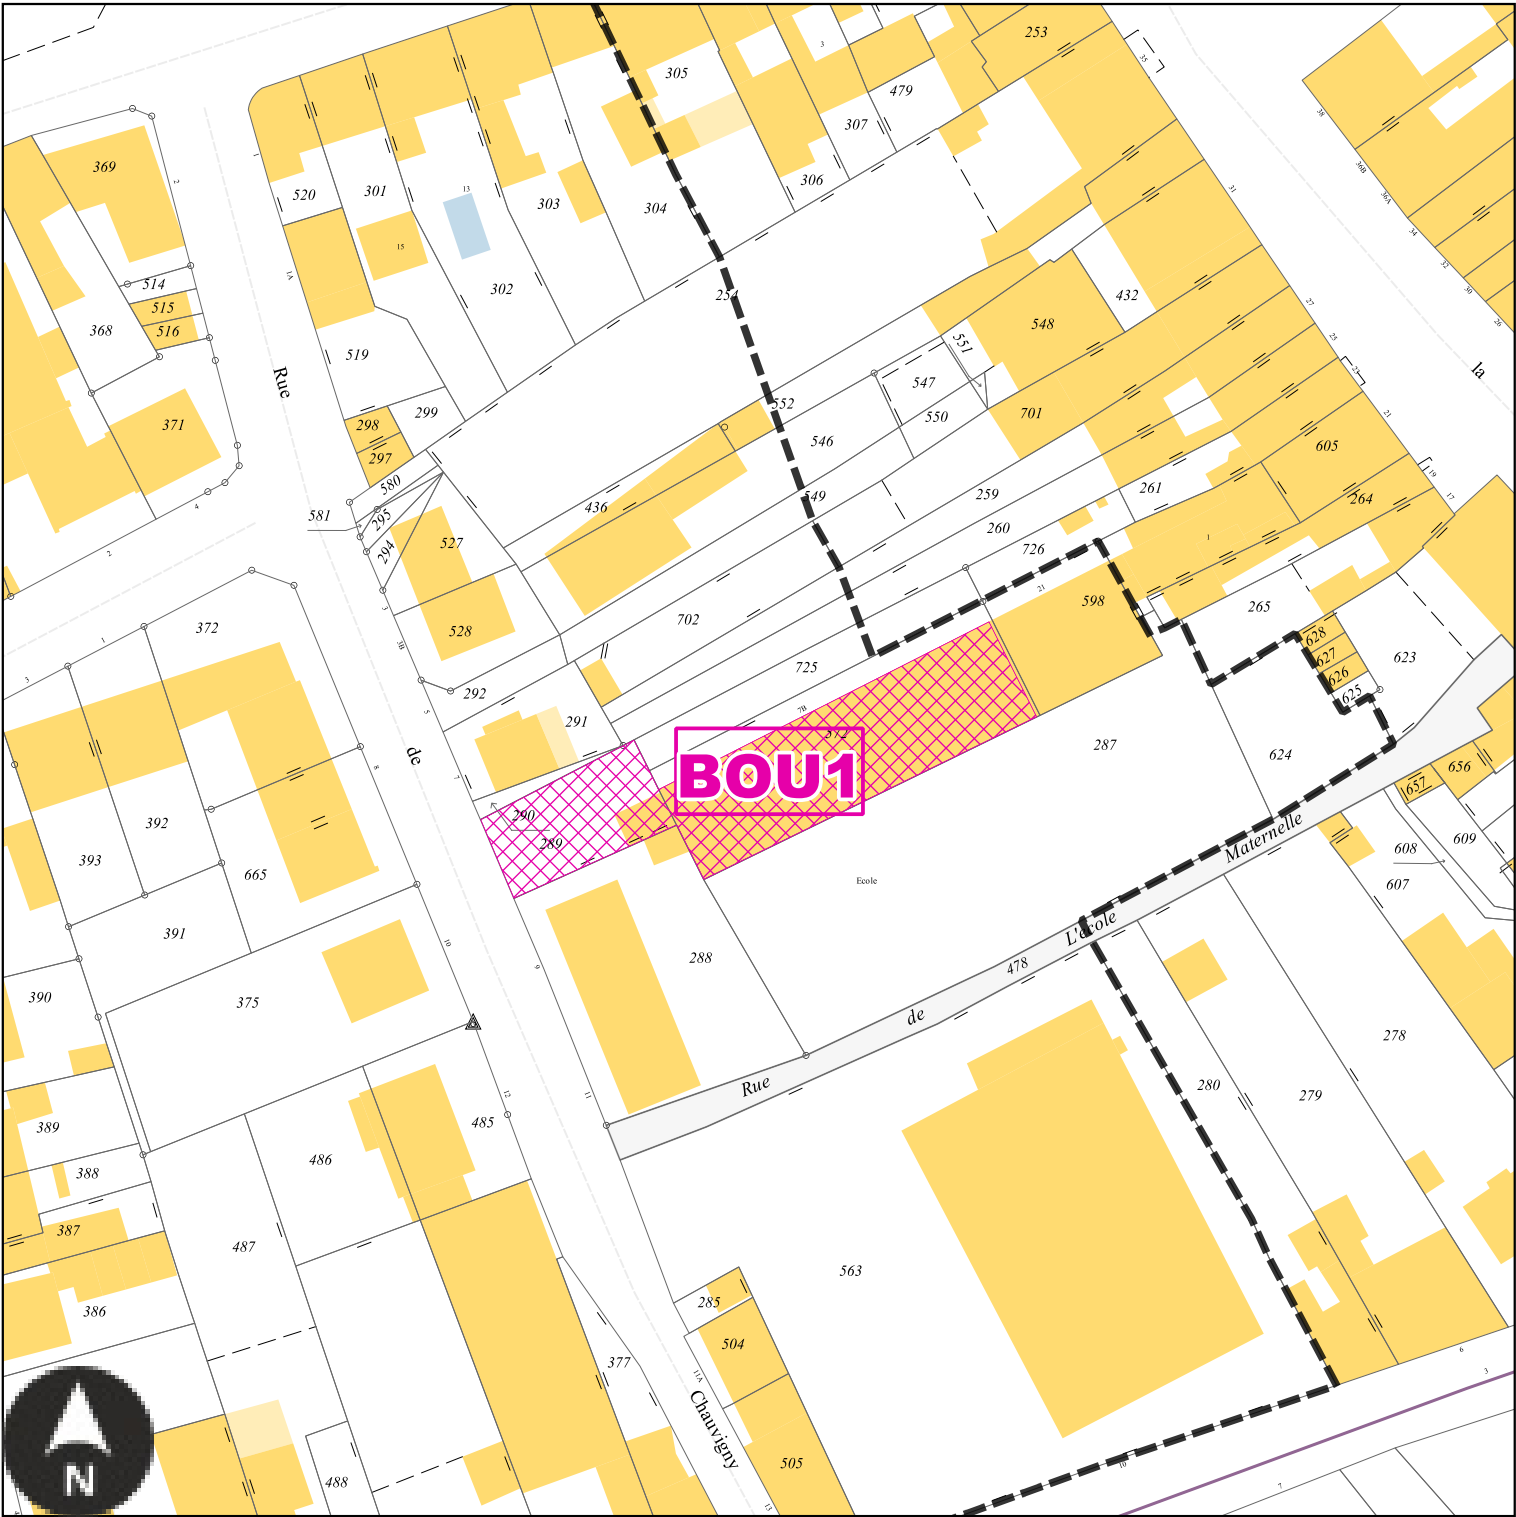

Echelle: 1/1000e

Numéro	BOU1
Nature	Extension du parking Chauvigny
Surface	953 m²
Bénéficiaire	Commune de Bouzonville

BOU2 : Emplacement réservé de la Commune de Bouzonville

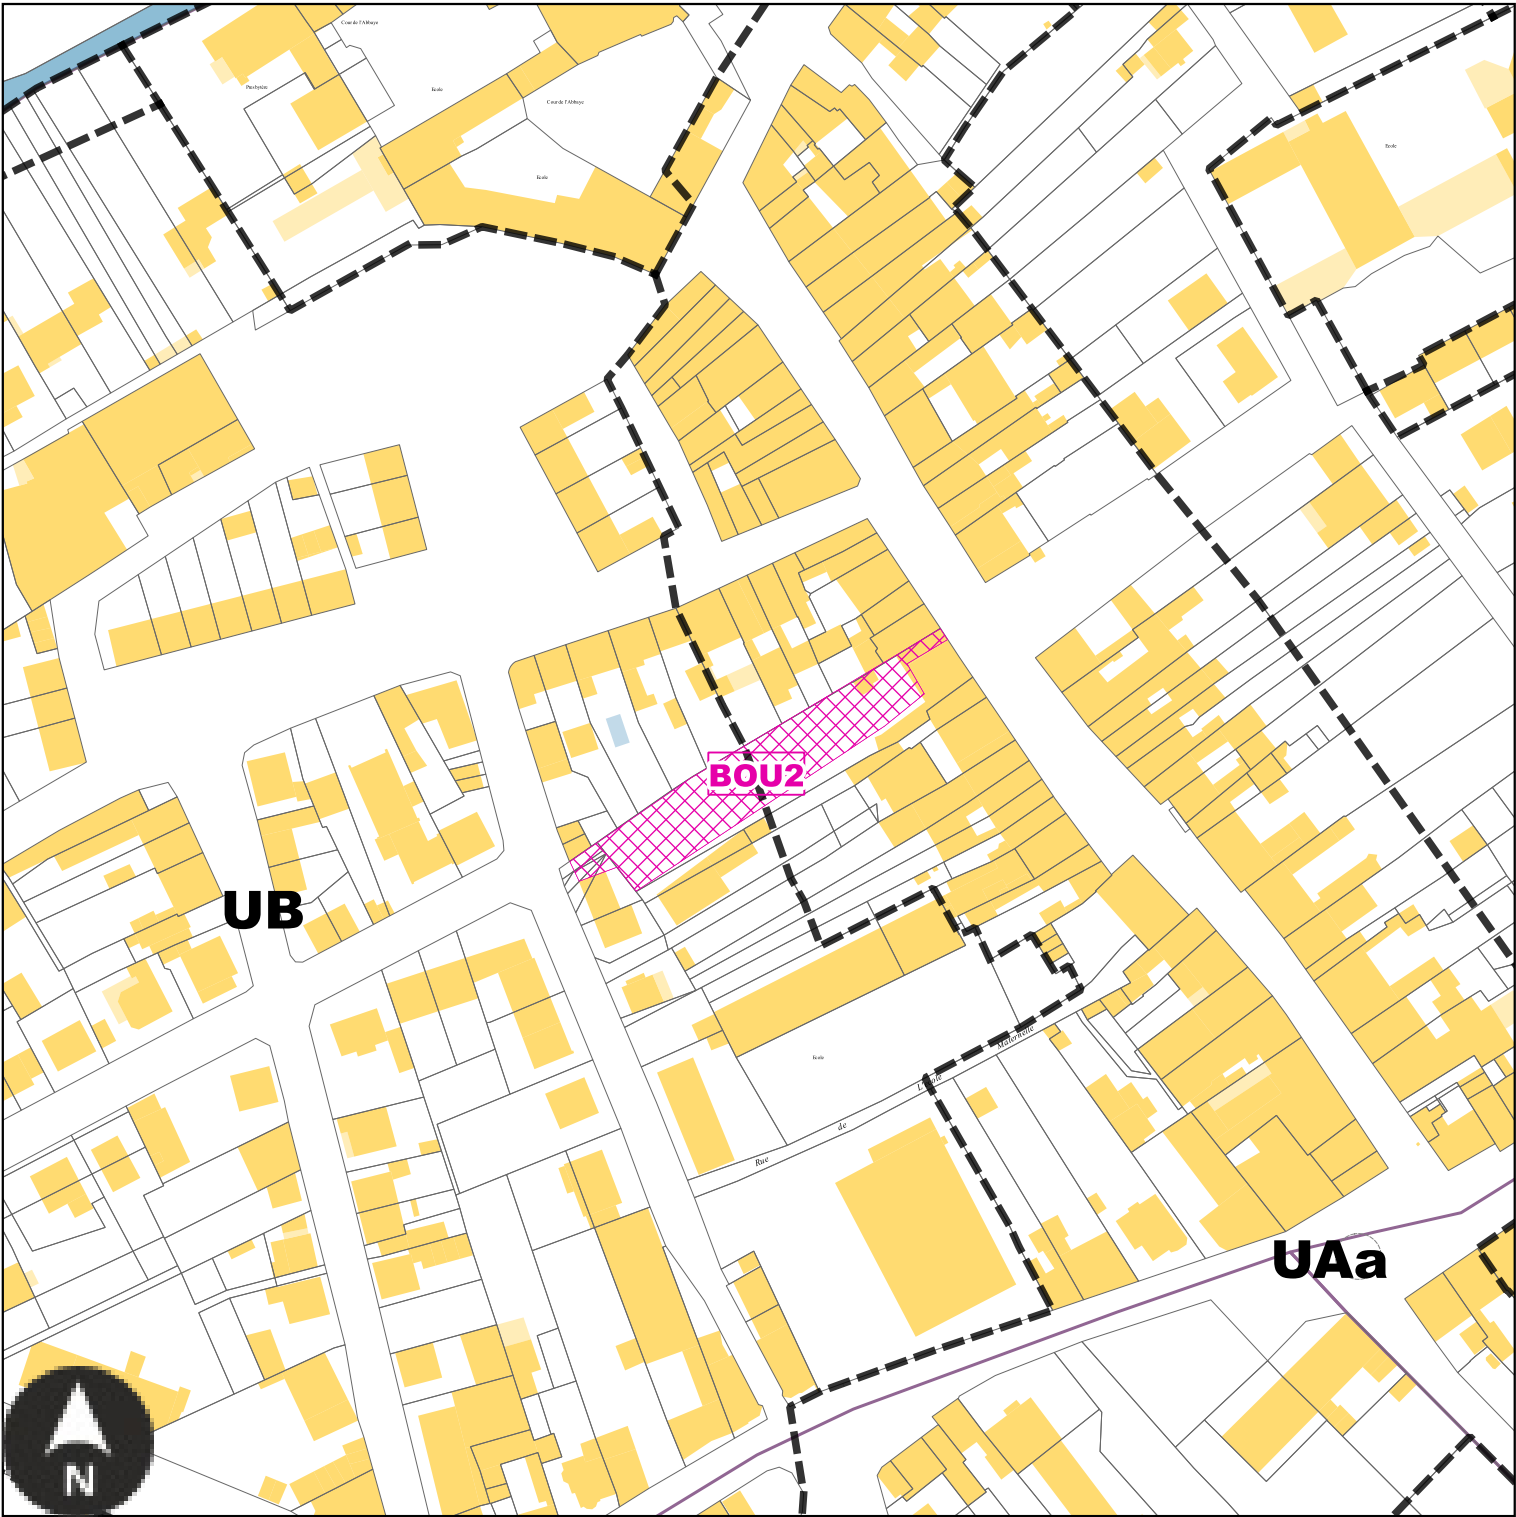


Echelle: 1/2000e

Numéro	BOU2
Nature	Aménagement d'un espace de stationnement et d'un cheminement piétonnier
Surface	1599 m²
Bénéficiaire	Commune de Bouzonville

Numéro	BOU3
Nature	Mixité sociale
Surface	469 m²
Bénéficiaire	Commune de Bouzonville


BOU4 : Emplacement réservé de la Commune de Bouzonville

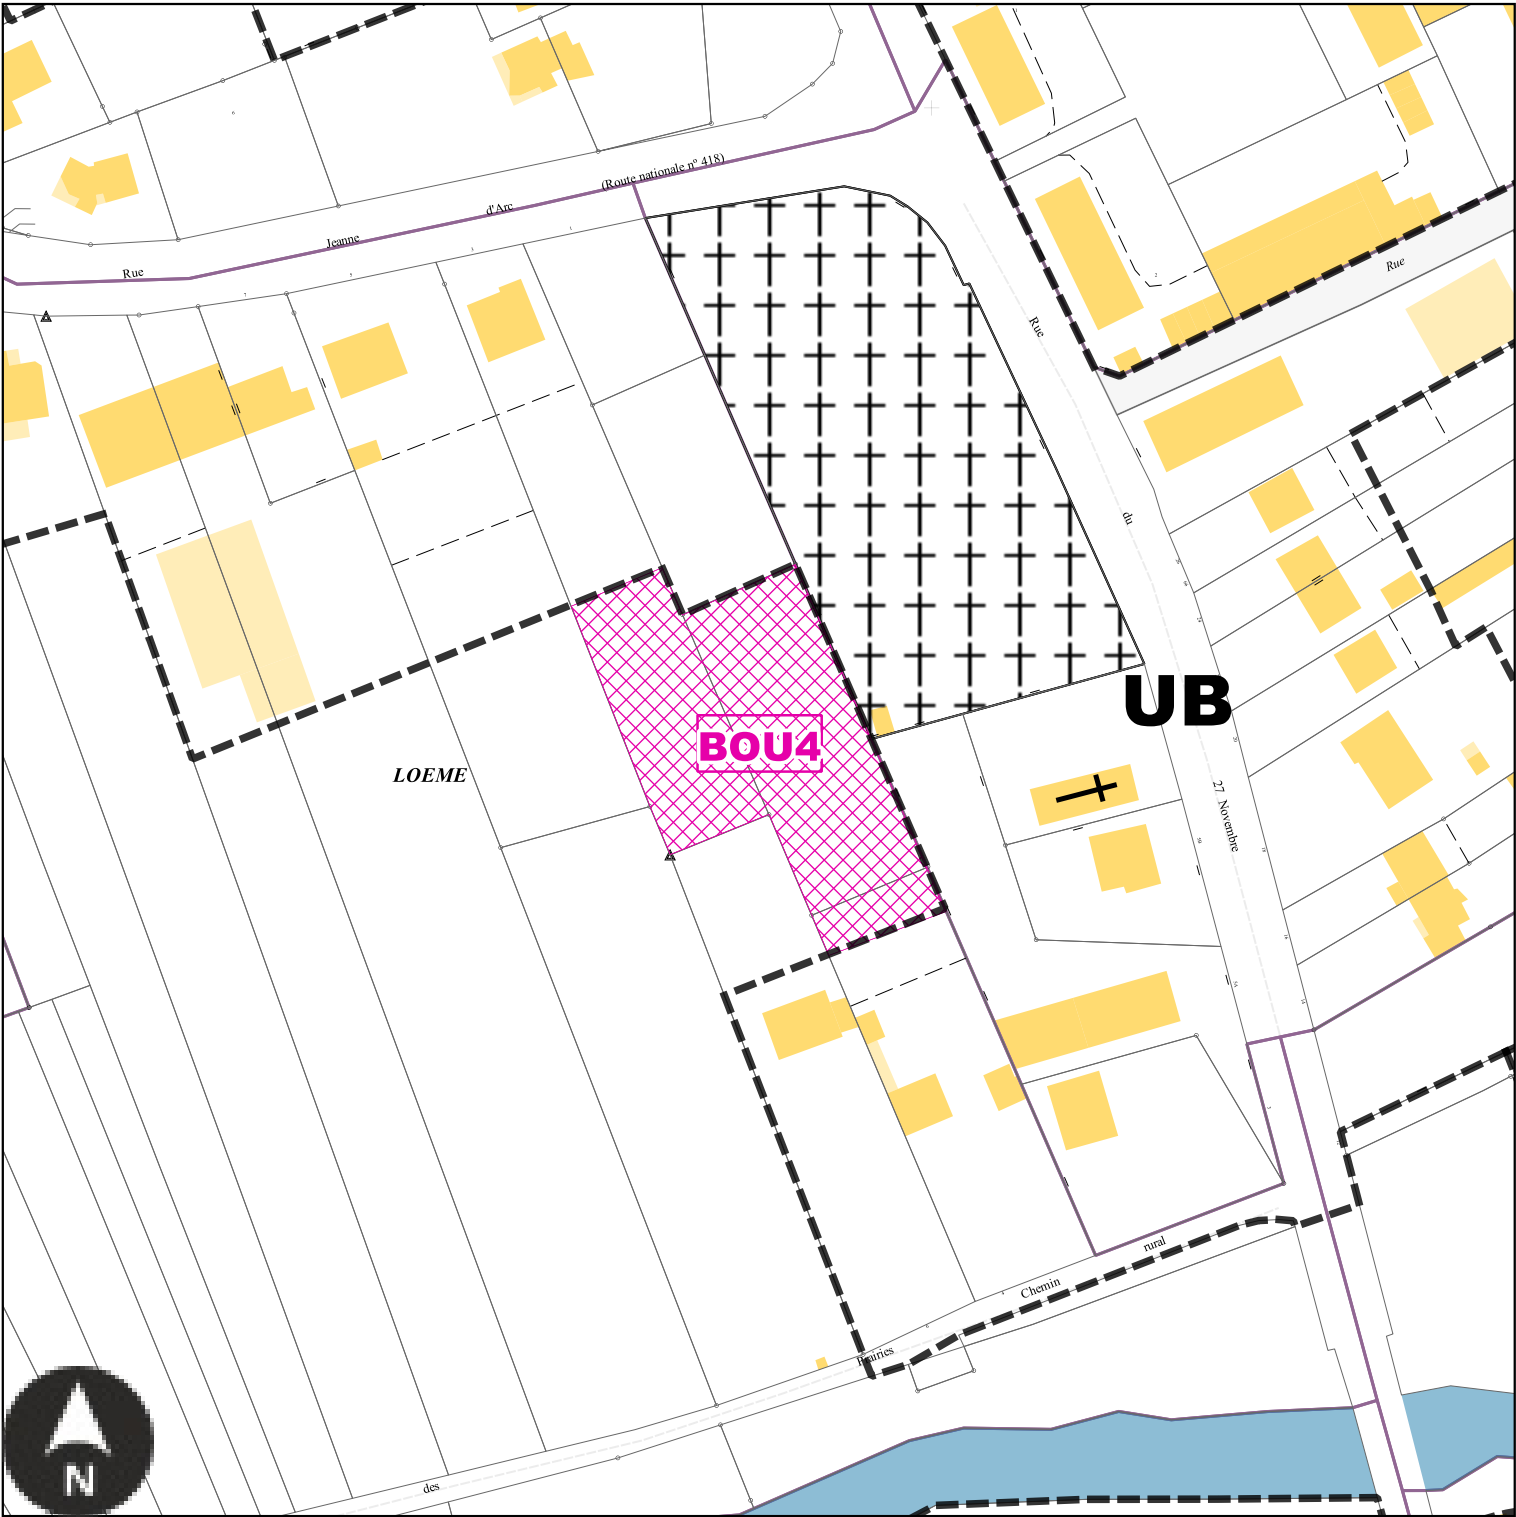

Echelle: 1/1500e

Numéro	BOU4
Nature	Extension du cimetière
Surface	2927 m²
Bénéficiaire	Commune de Bouzonville


BOU5 : Emplacement réservé de la Commune de Bouzonville

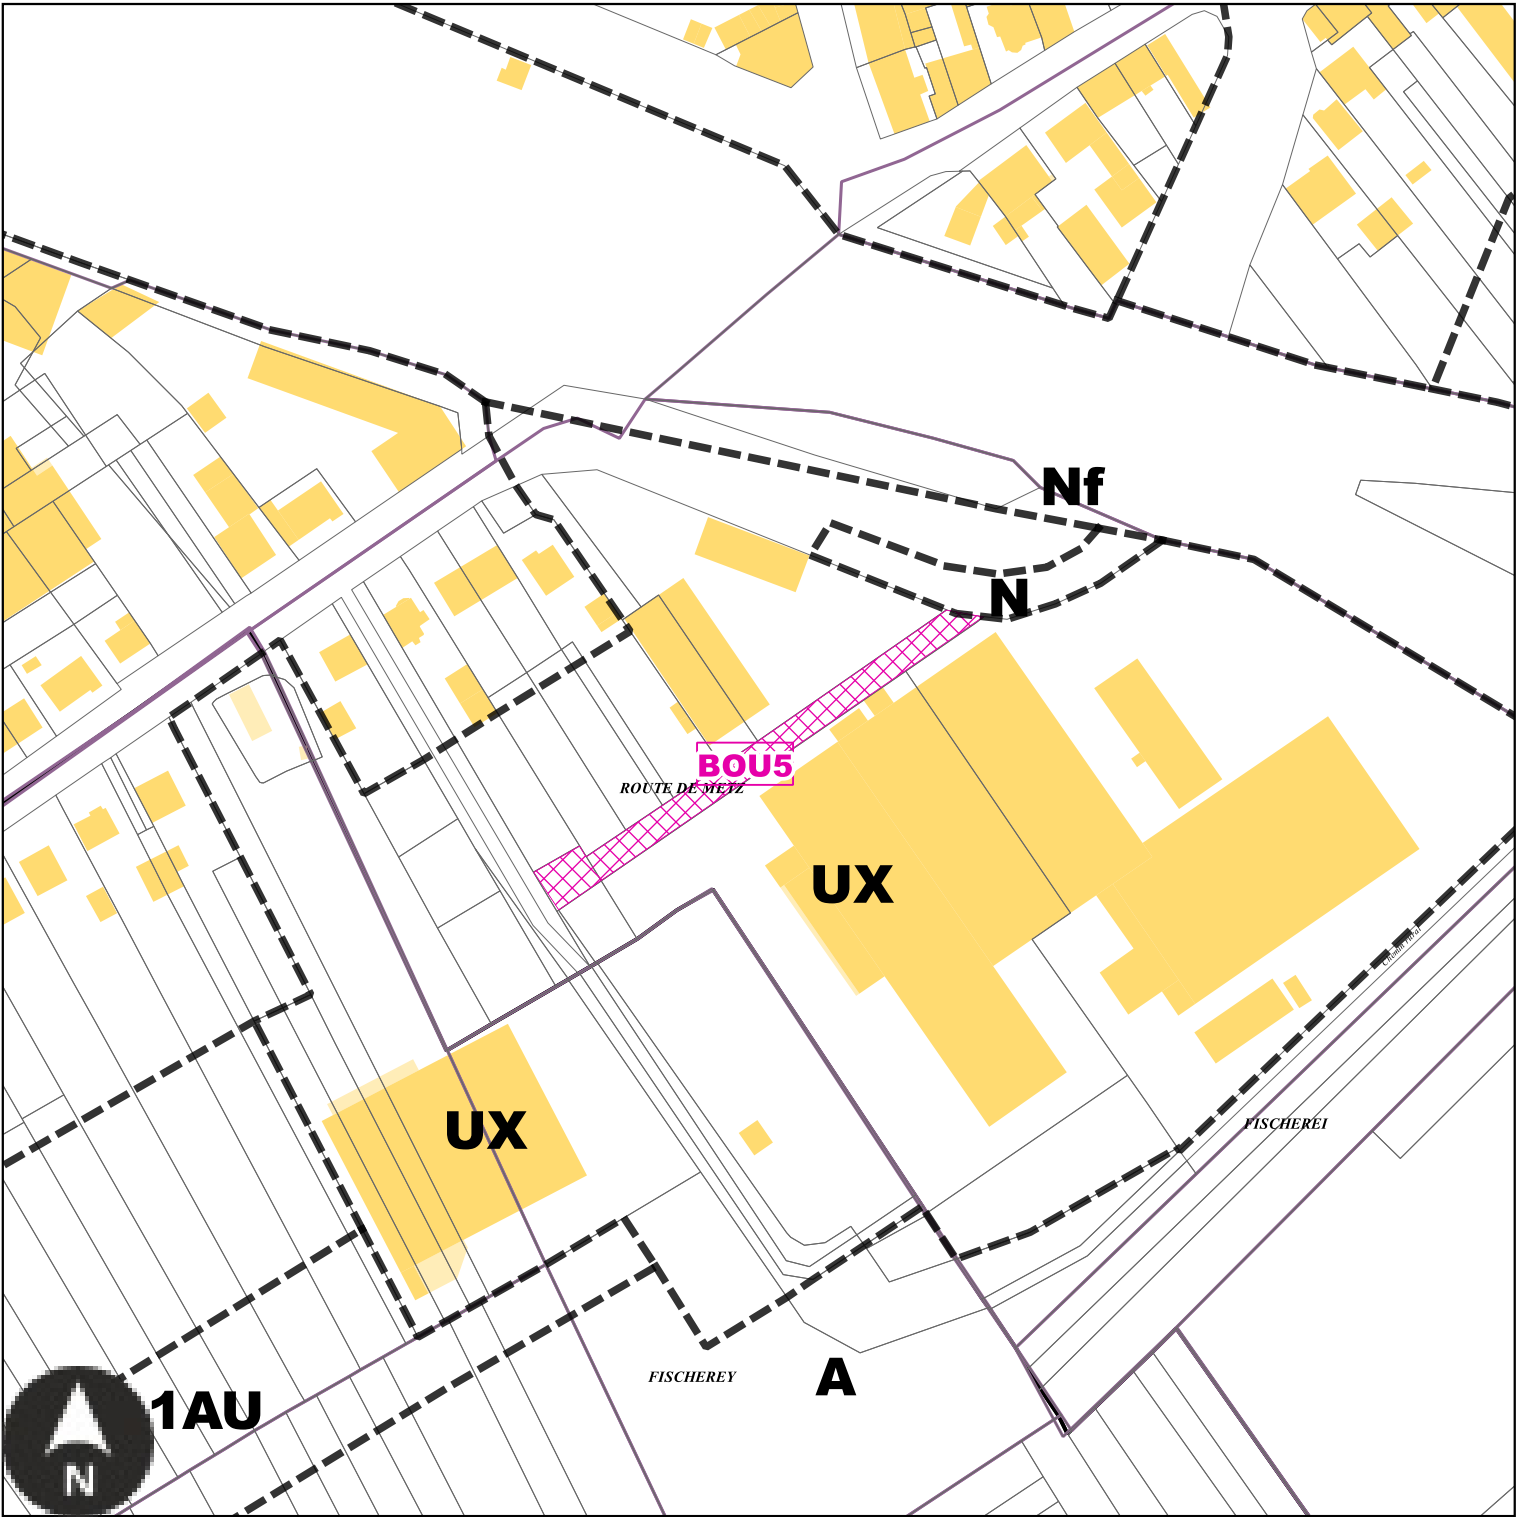

Echelle: 1/2000e

Numéro	BOU5
Nature	Création d'un accès pour la zone d'activité
Surface	1007 m²
Bénéficiaire	Commune de Bouzonville


BOU6 : Emplacement réservé de la Commune de Bouzonville

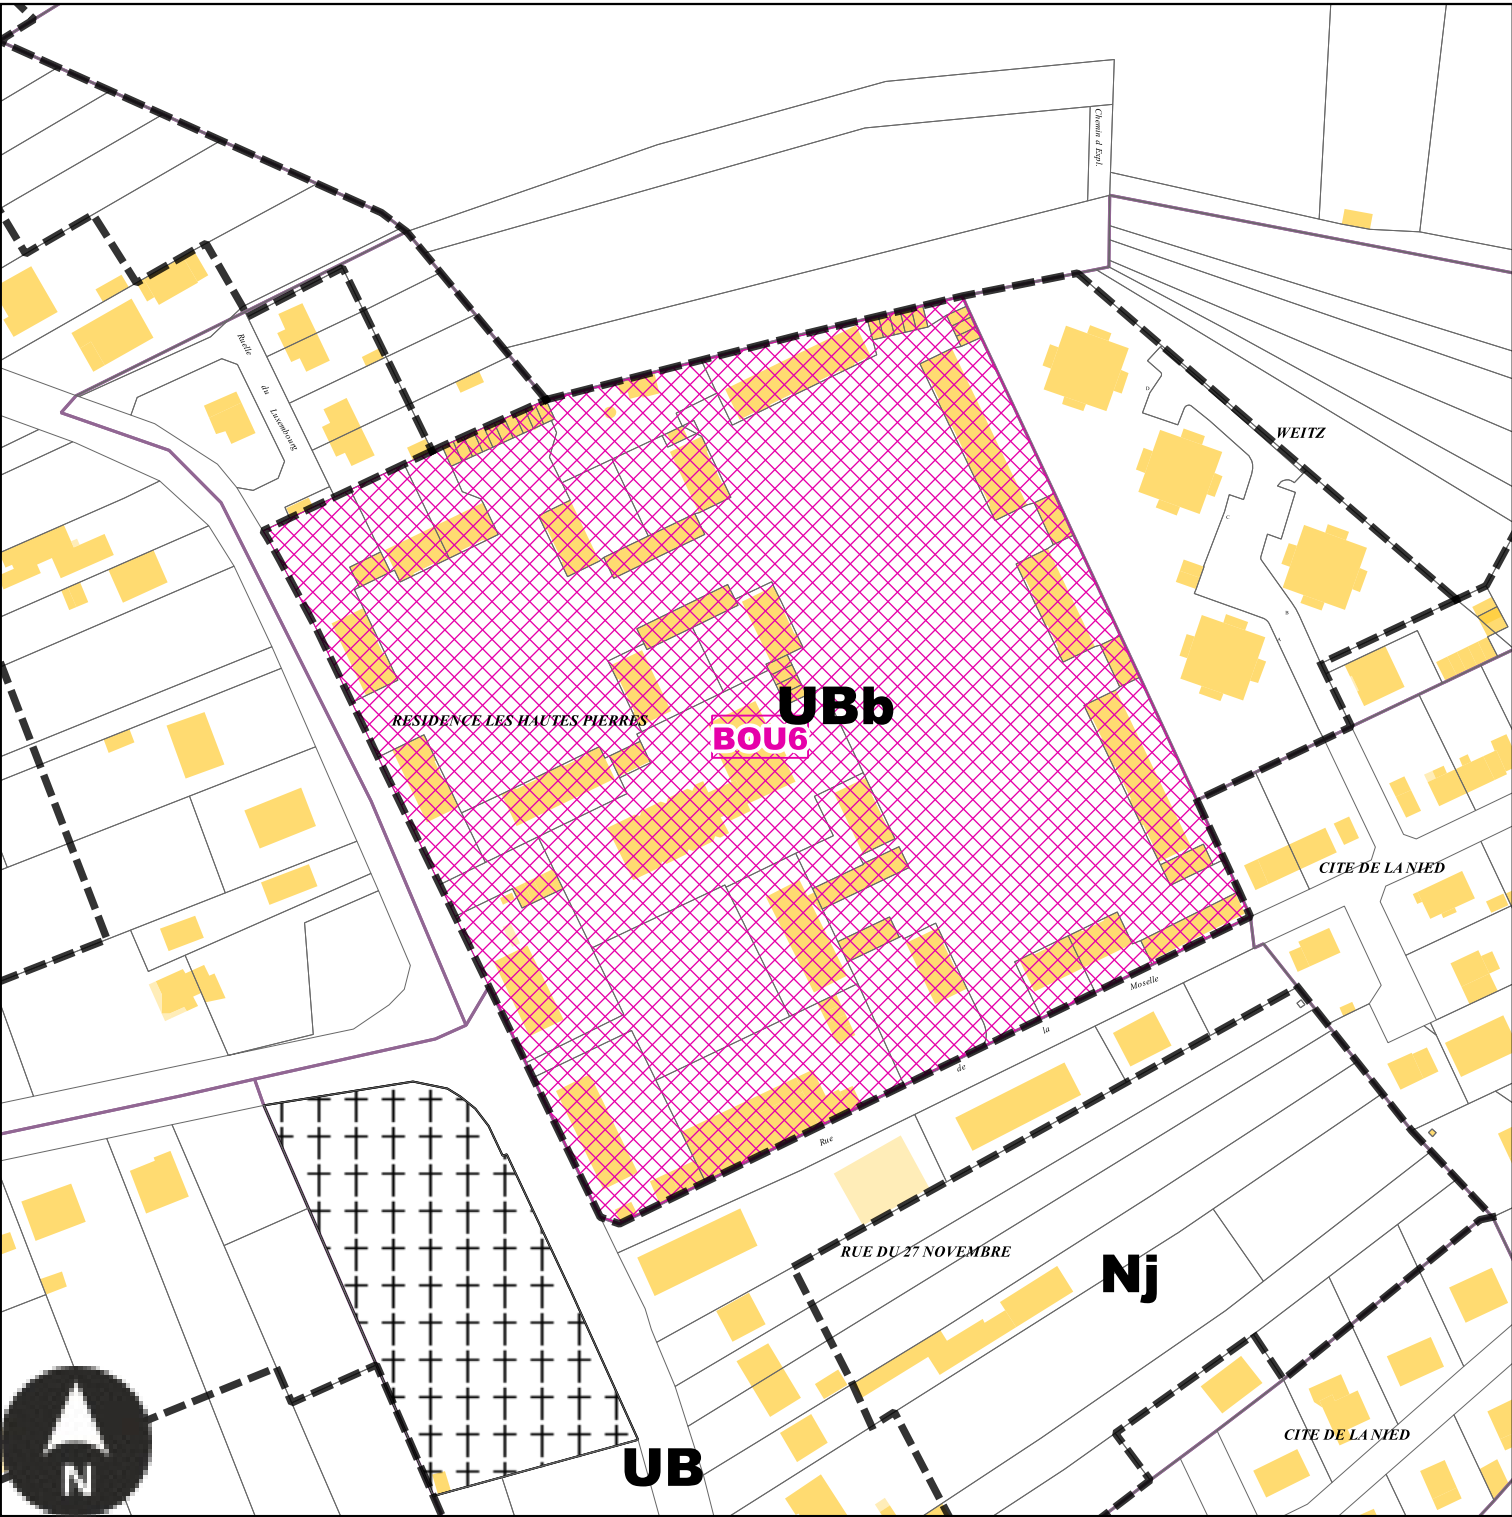

Echelle: 1/2000e

Numéro	BOU6
Nature	Secteur de projet en attente d'un projet d'aménagement global
Surface	37873 m²
Bénéficiaire	Commune de Bouzonville


BOU7 : Emplacement réservé de la Commune de Bouzonville

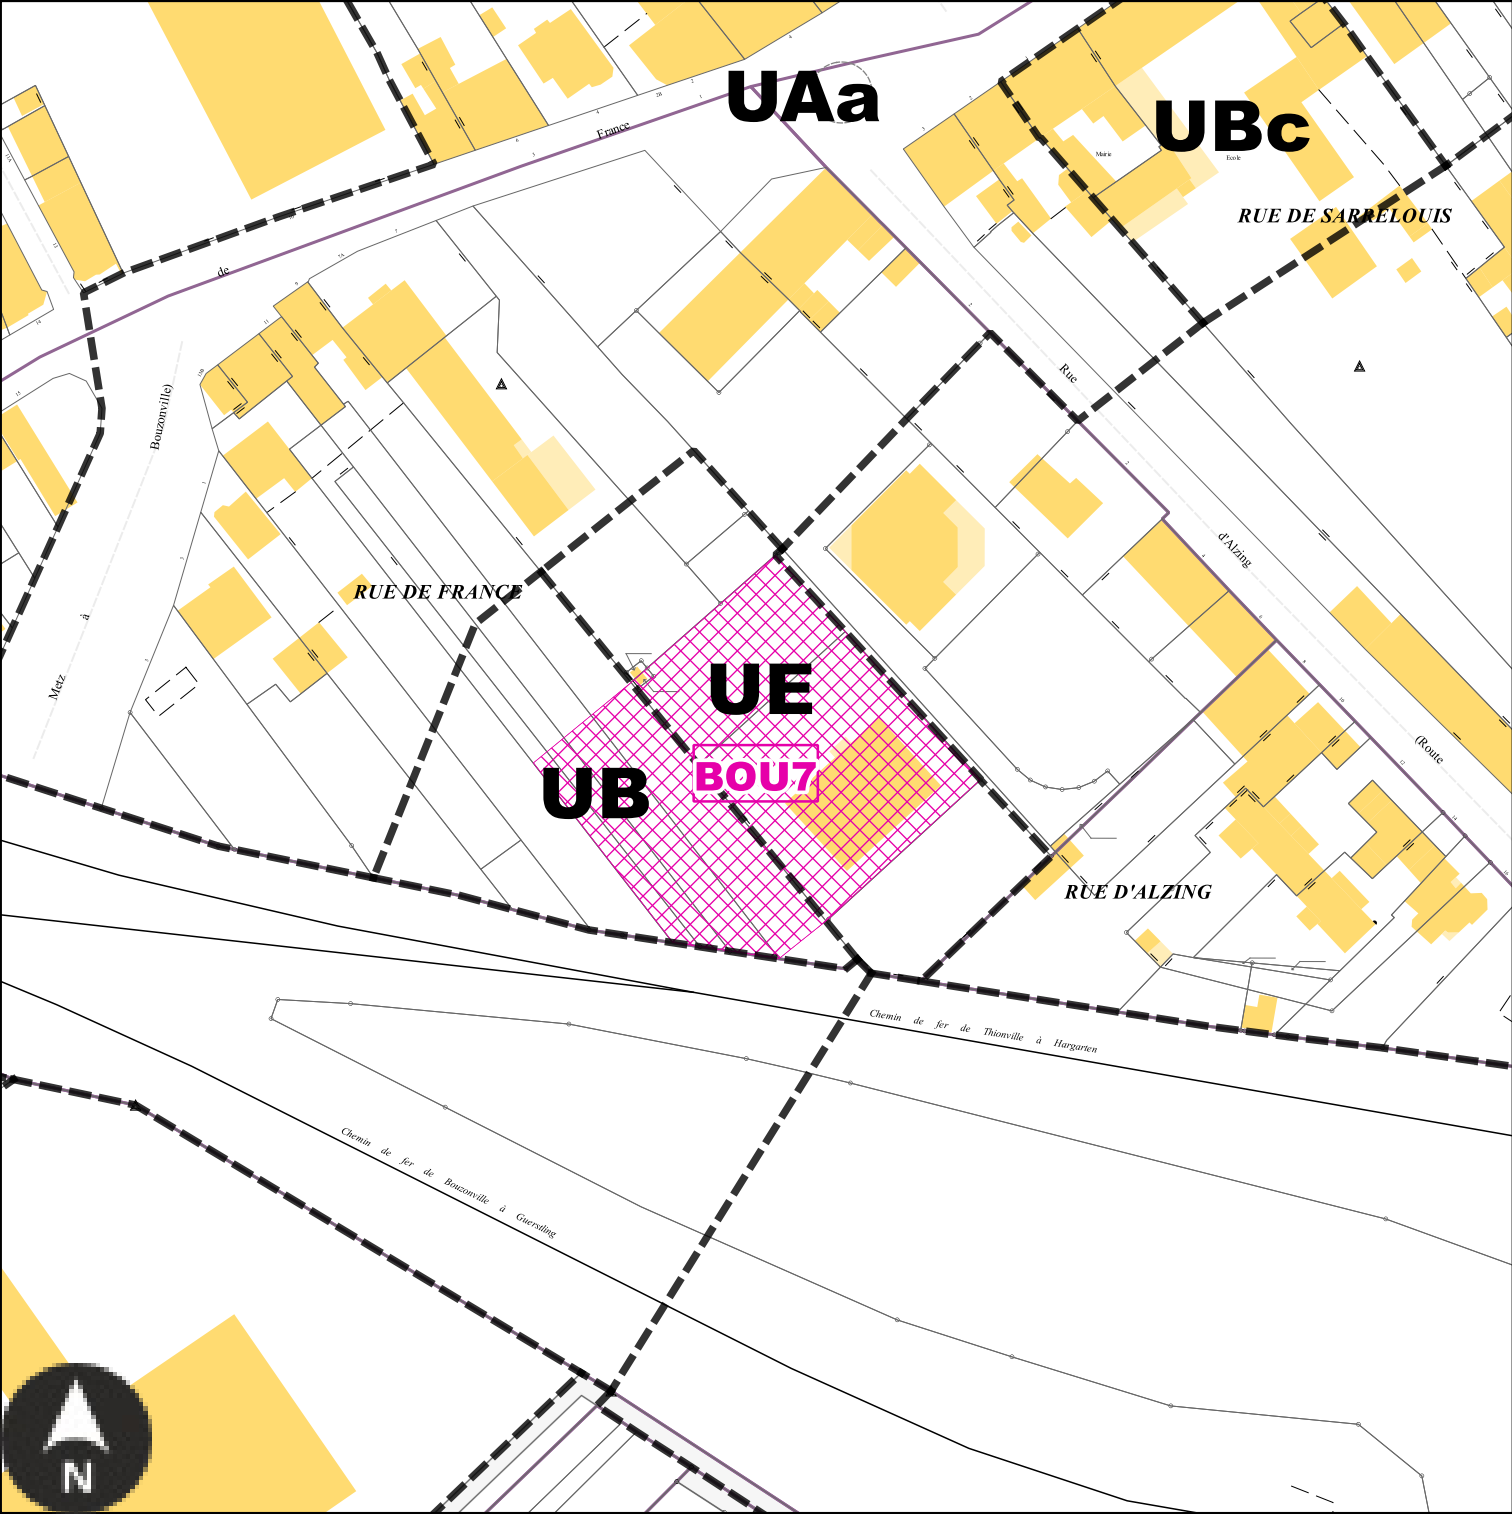

Echelle: 1/1500e

Numéro	BOU7
Nature	Aménagement d'une maison de la santé publique
Surface	3887 m²
Bénéficiaire	Commune de Bouzonville


BOU8 : Emplacement réservé de la Commune de Bouzonville

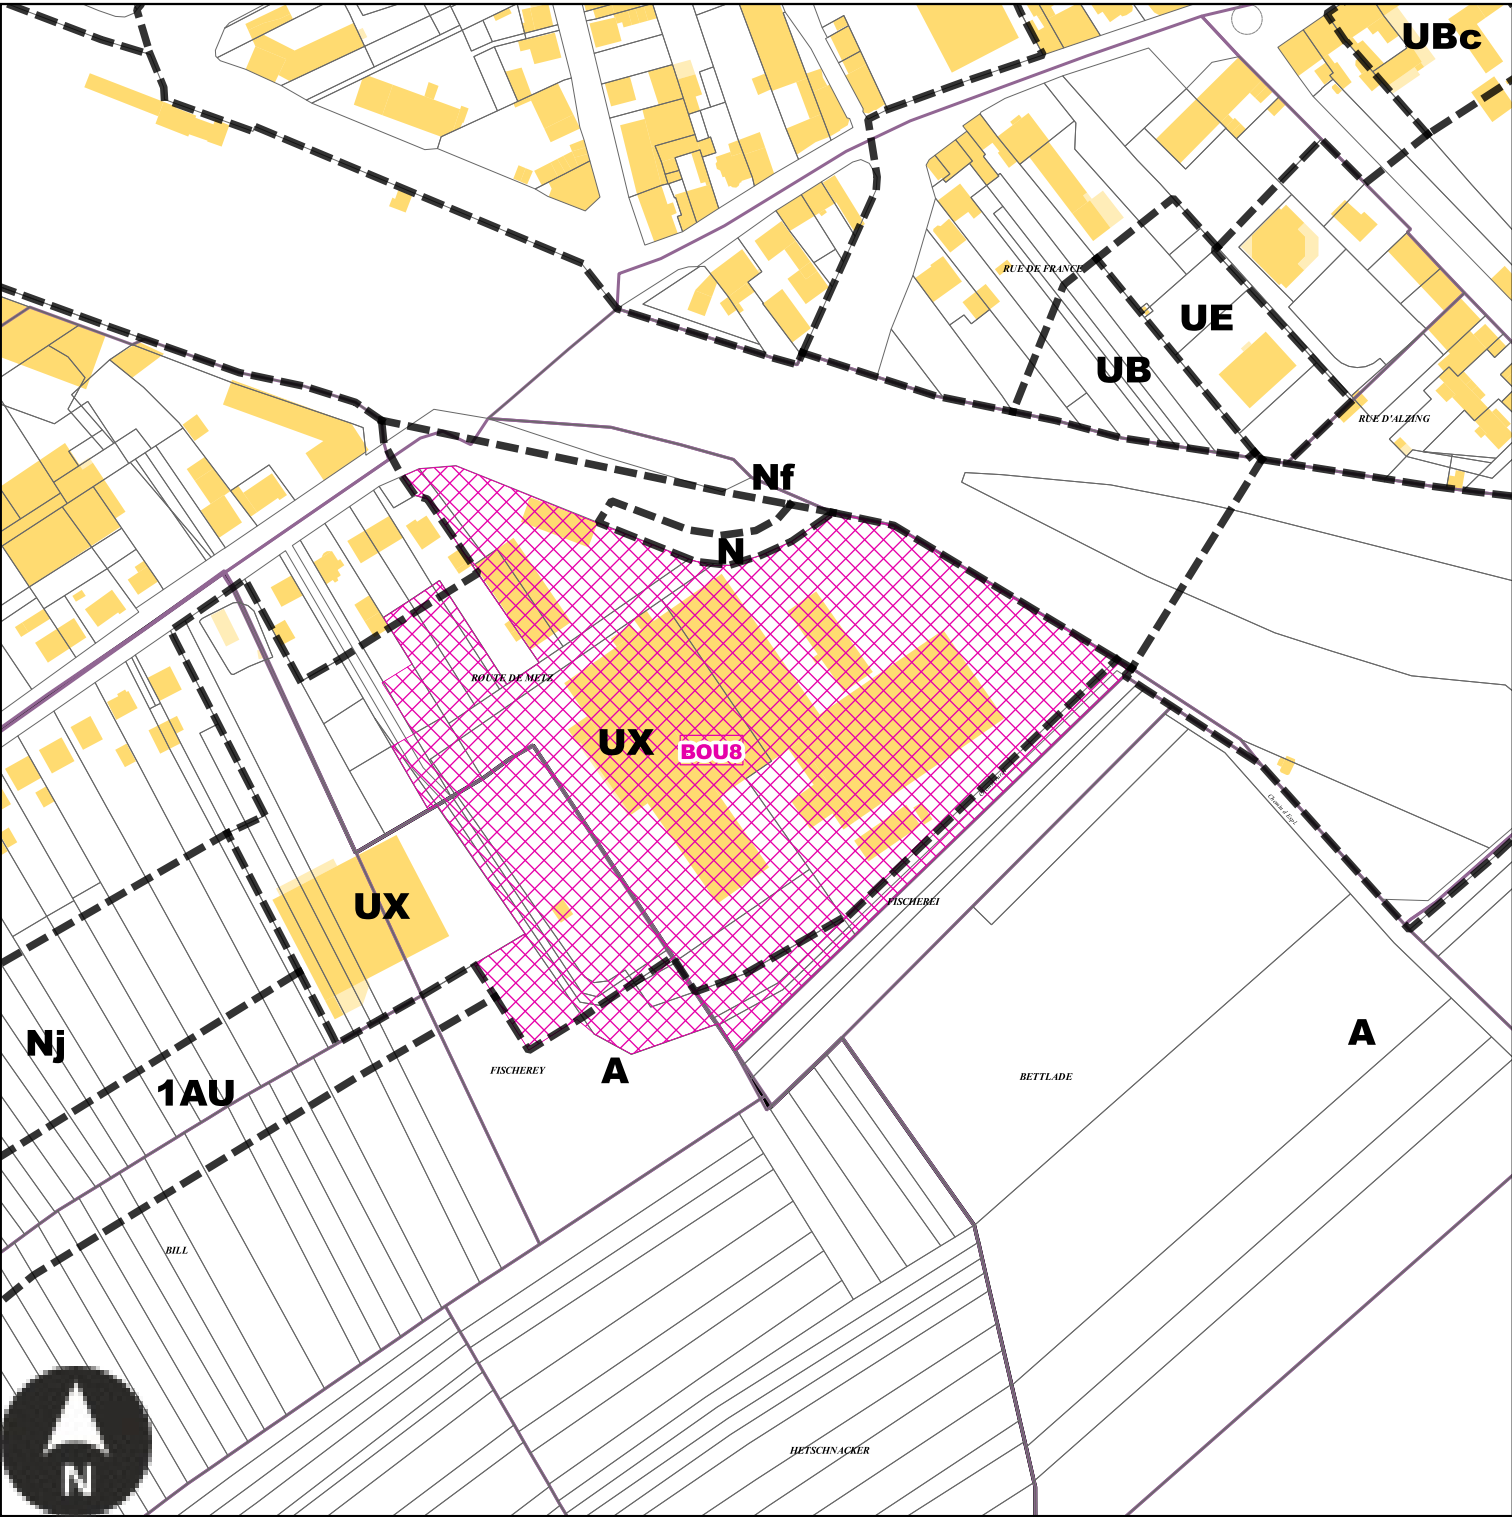

Echelle: 1/3000e

Numéro	BOU8
Nature	Secteur de projet en attente d'un projet d'aménagement global
Surface	41019 m²
Bénéficiaire	Commune de Bouzonville


BOU9 : Emplacement réservé de la Commune de Bouzonville

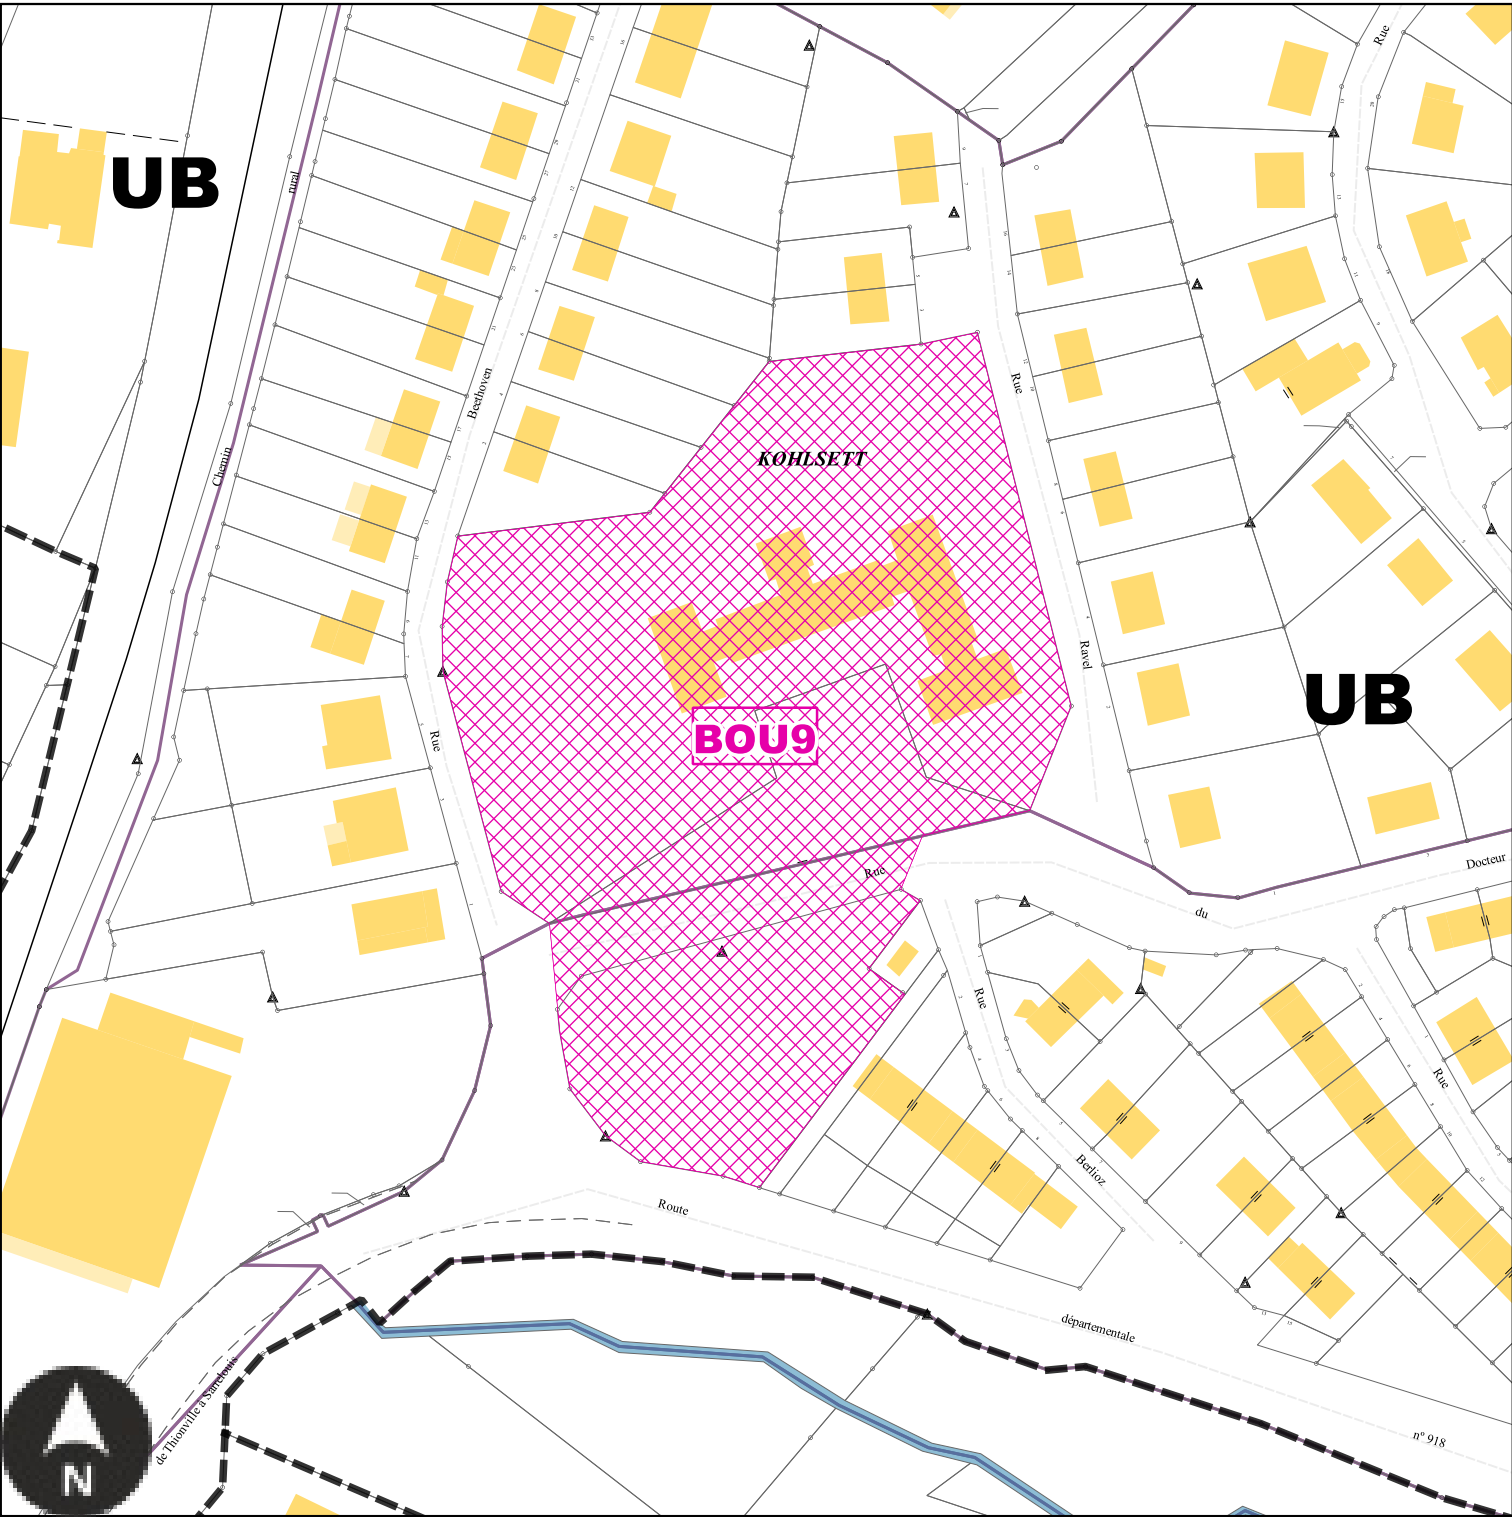

Echelle: 1/1500e


Numéro	BOU9
Nature	Secteur de projet en attente d'un projet d'aménagement global
Surface	13360 m²
Bénéficiaire	Commune de Bouzonville

Emplacements réservés sur la commune de Brettnach

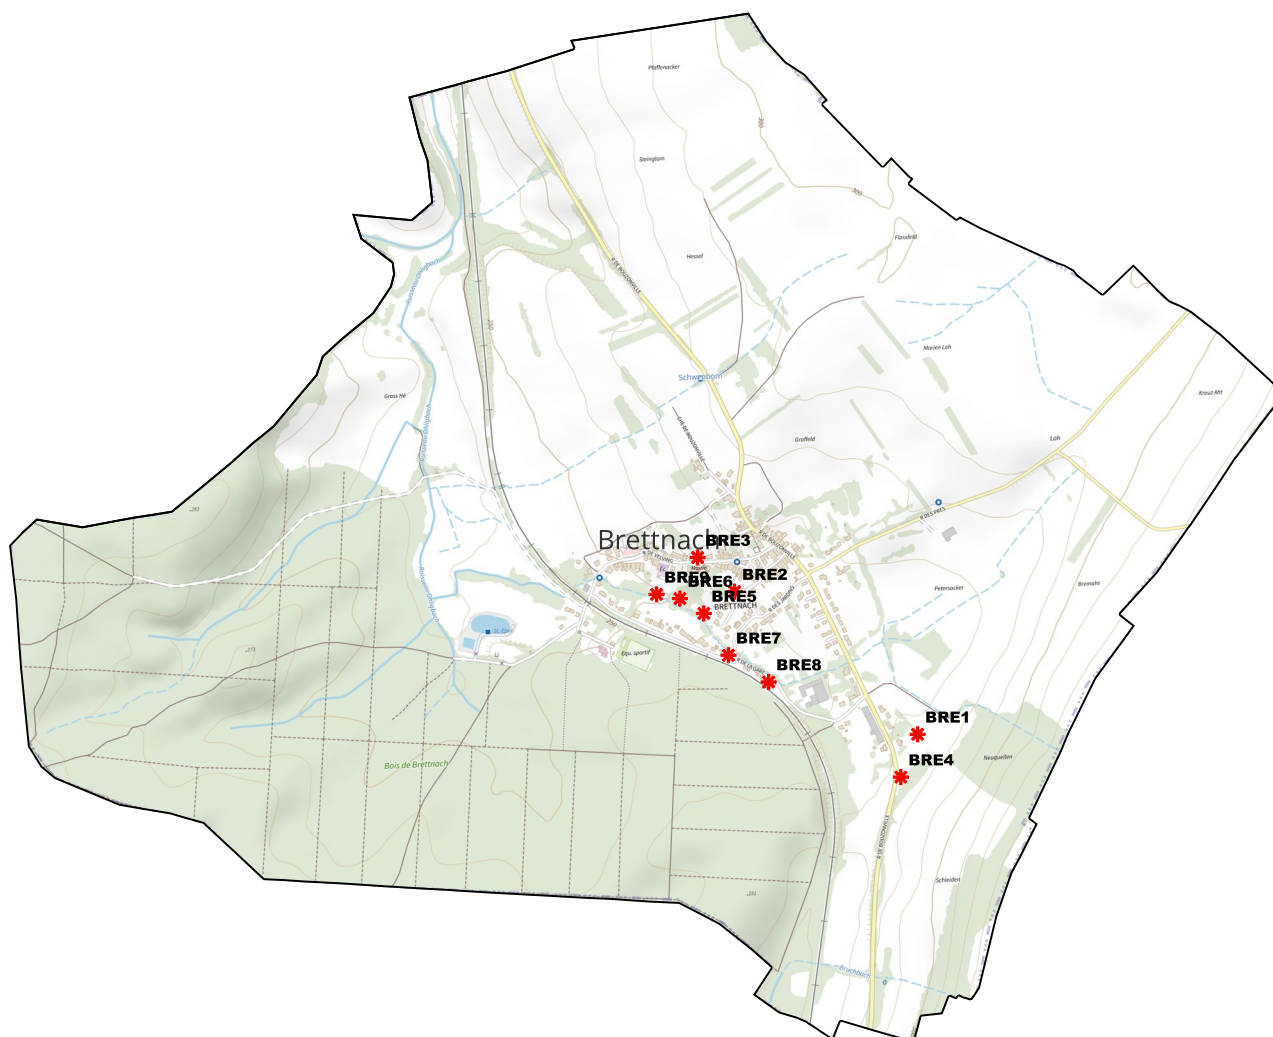

BENEFICIAIRE	Commune de Brettnach	NUMERO	BRE1	Aménagement d'un sentier piétonnier	SURFACE	791 m²
BENEFICIAIRE	Commune de Brettnach	NUMERO	BRE2	Aménagement d'un espace de stationnement	SURFACE	811 m²
BENEFICIAIRE	Commune de Brettnach	NUMERO	BRE3	Aménagement d'un espace de stationnement	SURFACE	182 m²
BENEFICIAIRE	Commune de Brettnach	NUMERO	BRE4	Aménagement de la voirie	SURFACE	387 m²
BENEFICIAIRE	Commune de Brettnach	NUMERO	BRE5	Aménagement d'un sentier piétonnier	SURFACE	453 m²
BENEFICIAIRE	Commune de Brettnach	NUMERO	BRE6	Aménagement d'un sentier piétonnier	SURFACE	369 m²
BENEFICIAIRE	Commune de Brettnach	NUMERO	BRE7	Aménagement paysager de l'espace public	SURFACE	151 m²
BENEFICIAIRE	Commune de Brettnach	NUMERO	BRE8	Aménagement d'un atelier municipal	SURFACE	720 m²
BENEFICIAIRE	Commune de Brettnach	NUMERO	BRE9	Aménagement d'un accès piétonnier	SURFACE	287 m²


BRE1 : Emplacement réservé de la Commune de Brettnach

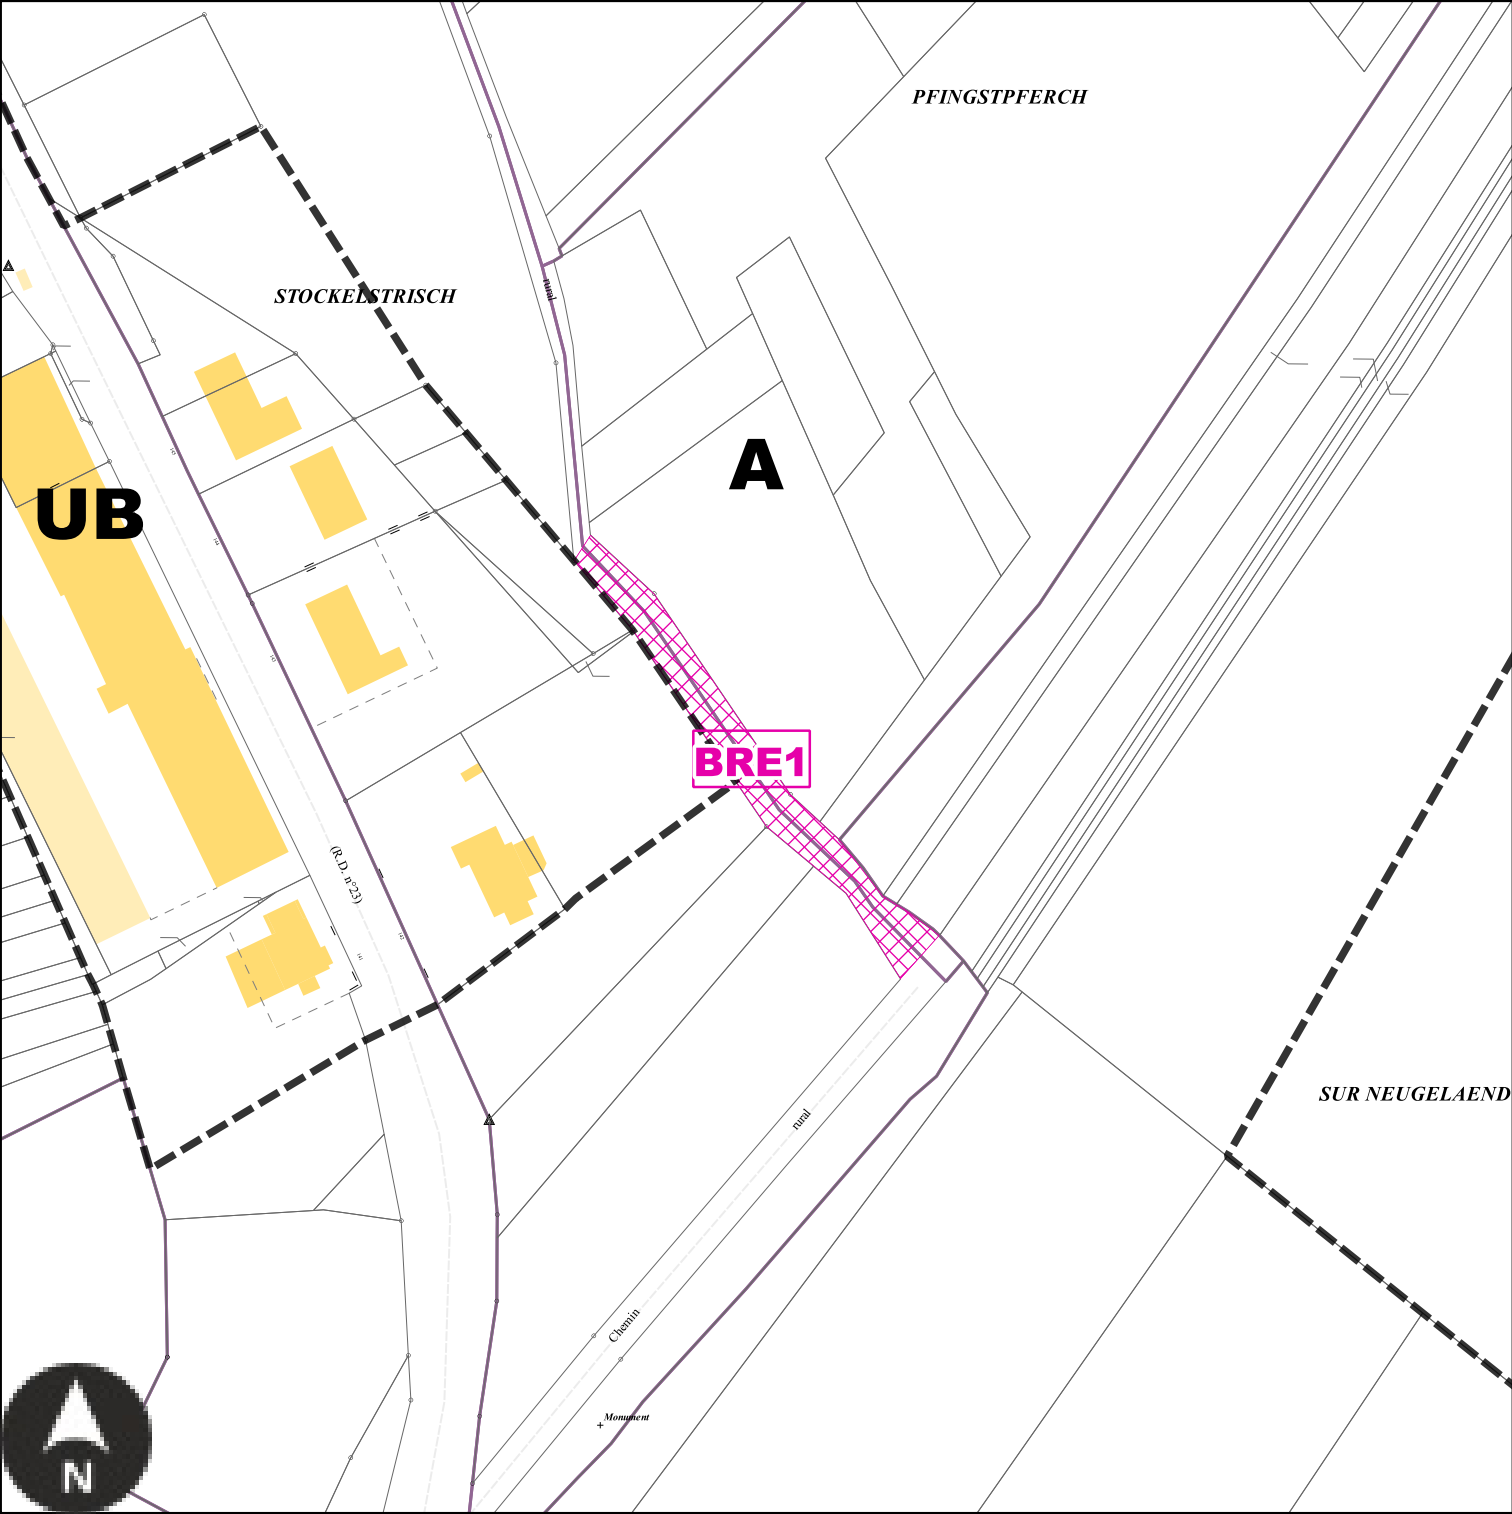

Echelle: 1/1500e

Numéro	BRE1
Nature	Aménagement d'un sentier piétonnier
Surface	791 m²
Bénéficiaire	Commune de Brettnach


BRE2 : Emplacement réservé de la Commune de Brettnach

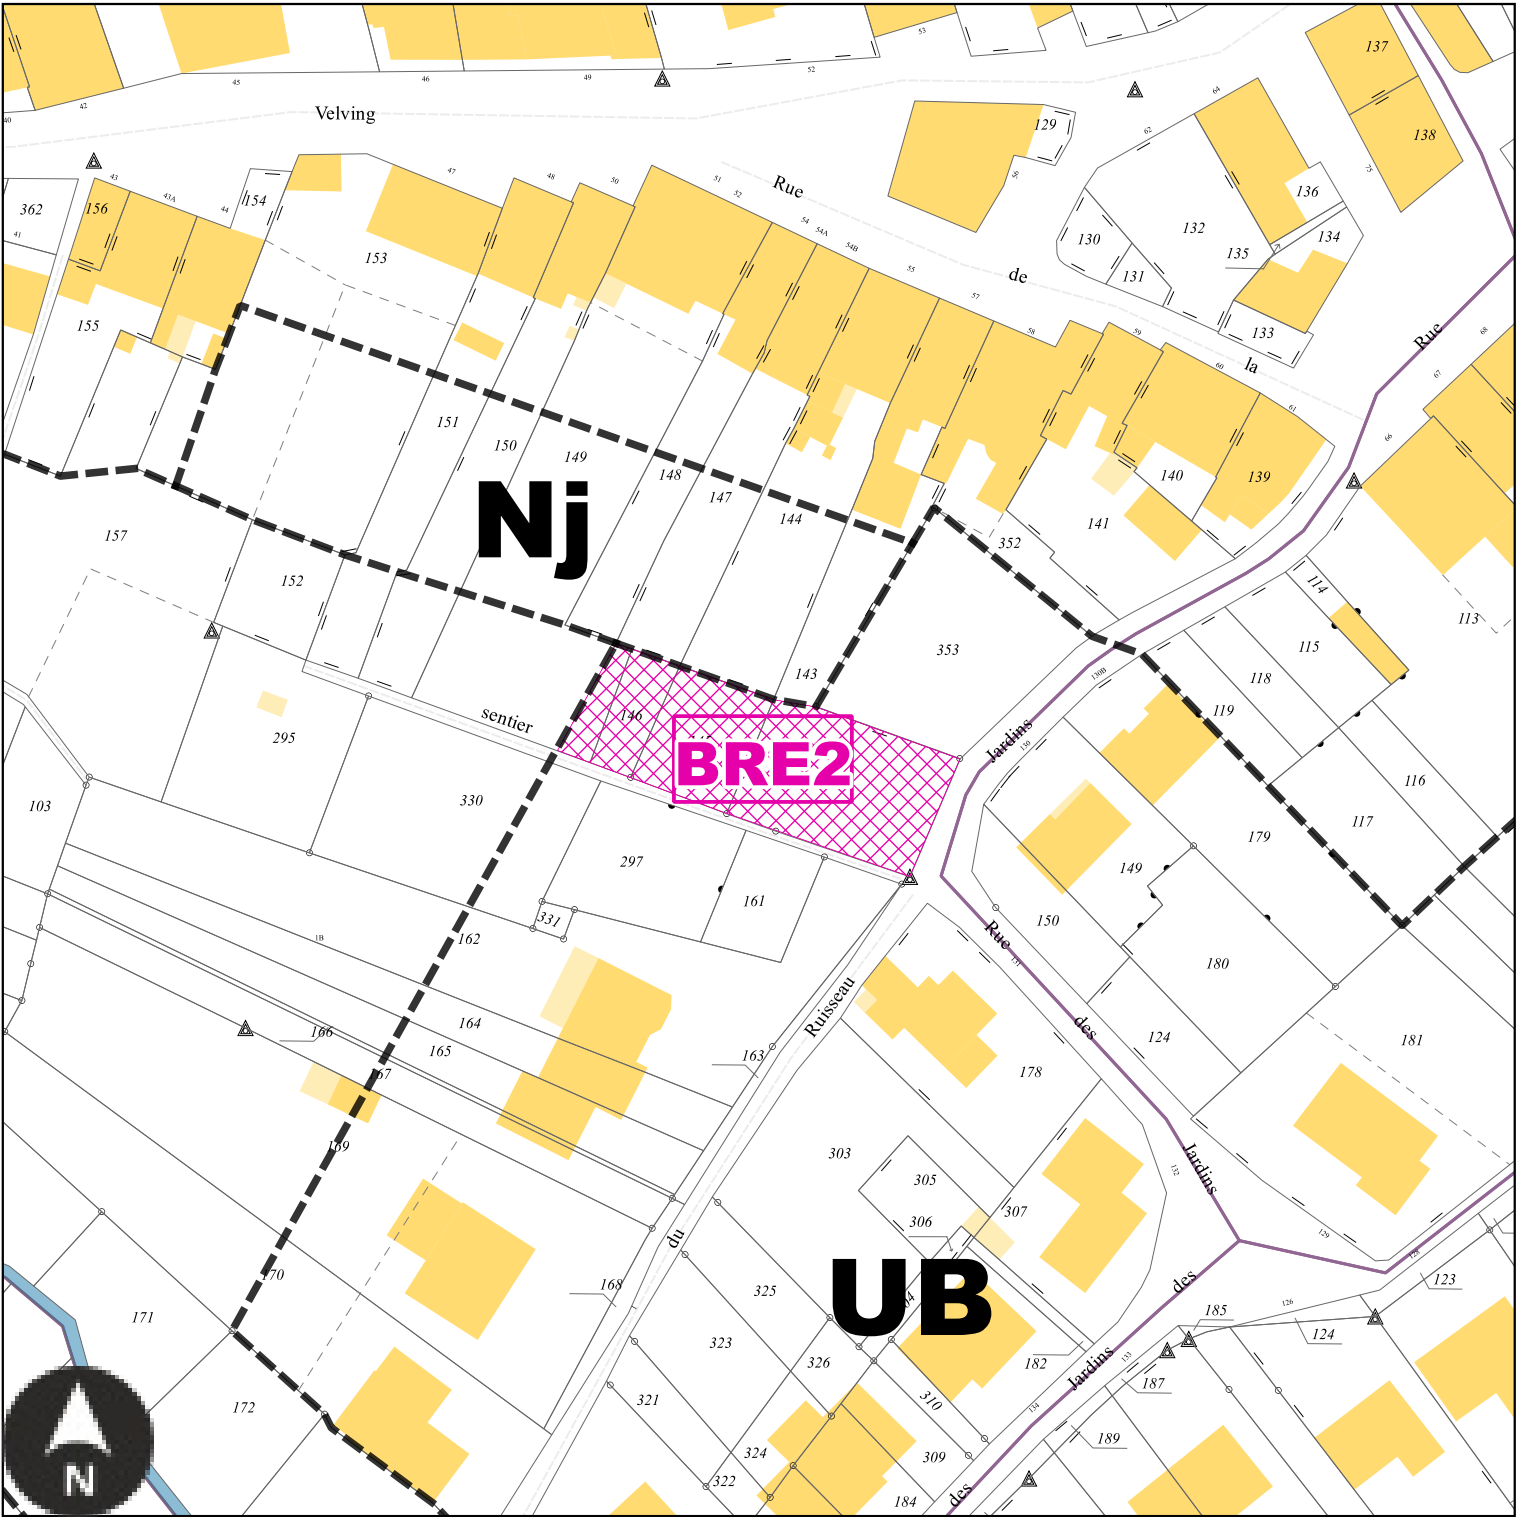

Echelle: 1/1000e

Numéro	BRE2
Nature	Aménagement d'un espace de stationnement
Surface	811 m²
Bénéficiaire	Commune de Brettnach


BRE3 : Emplacement réservé de la Commune de Brettnach

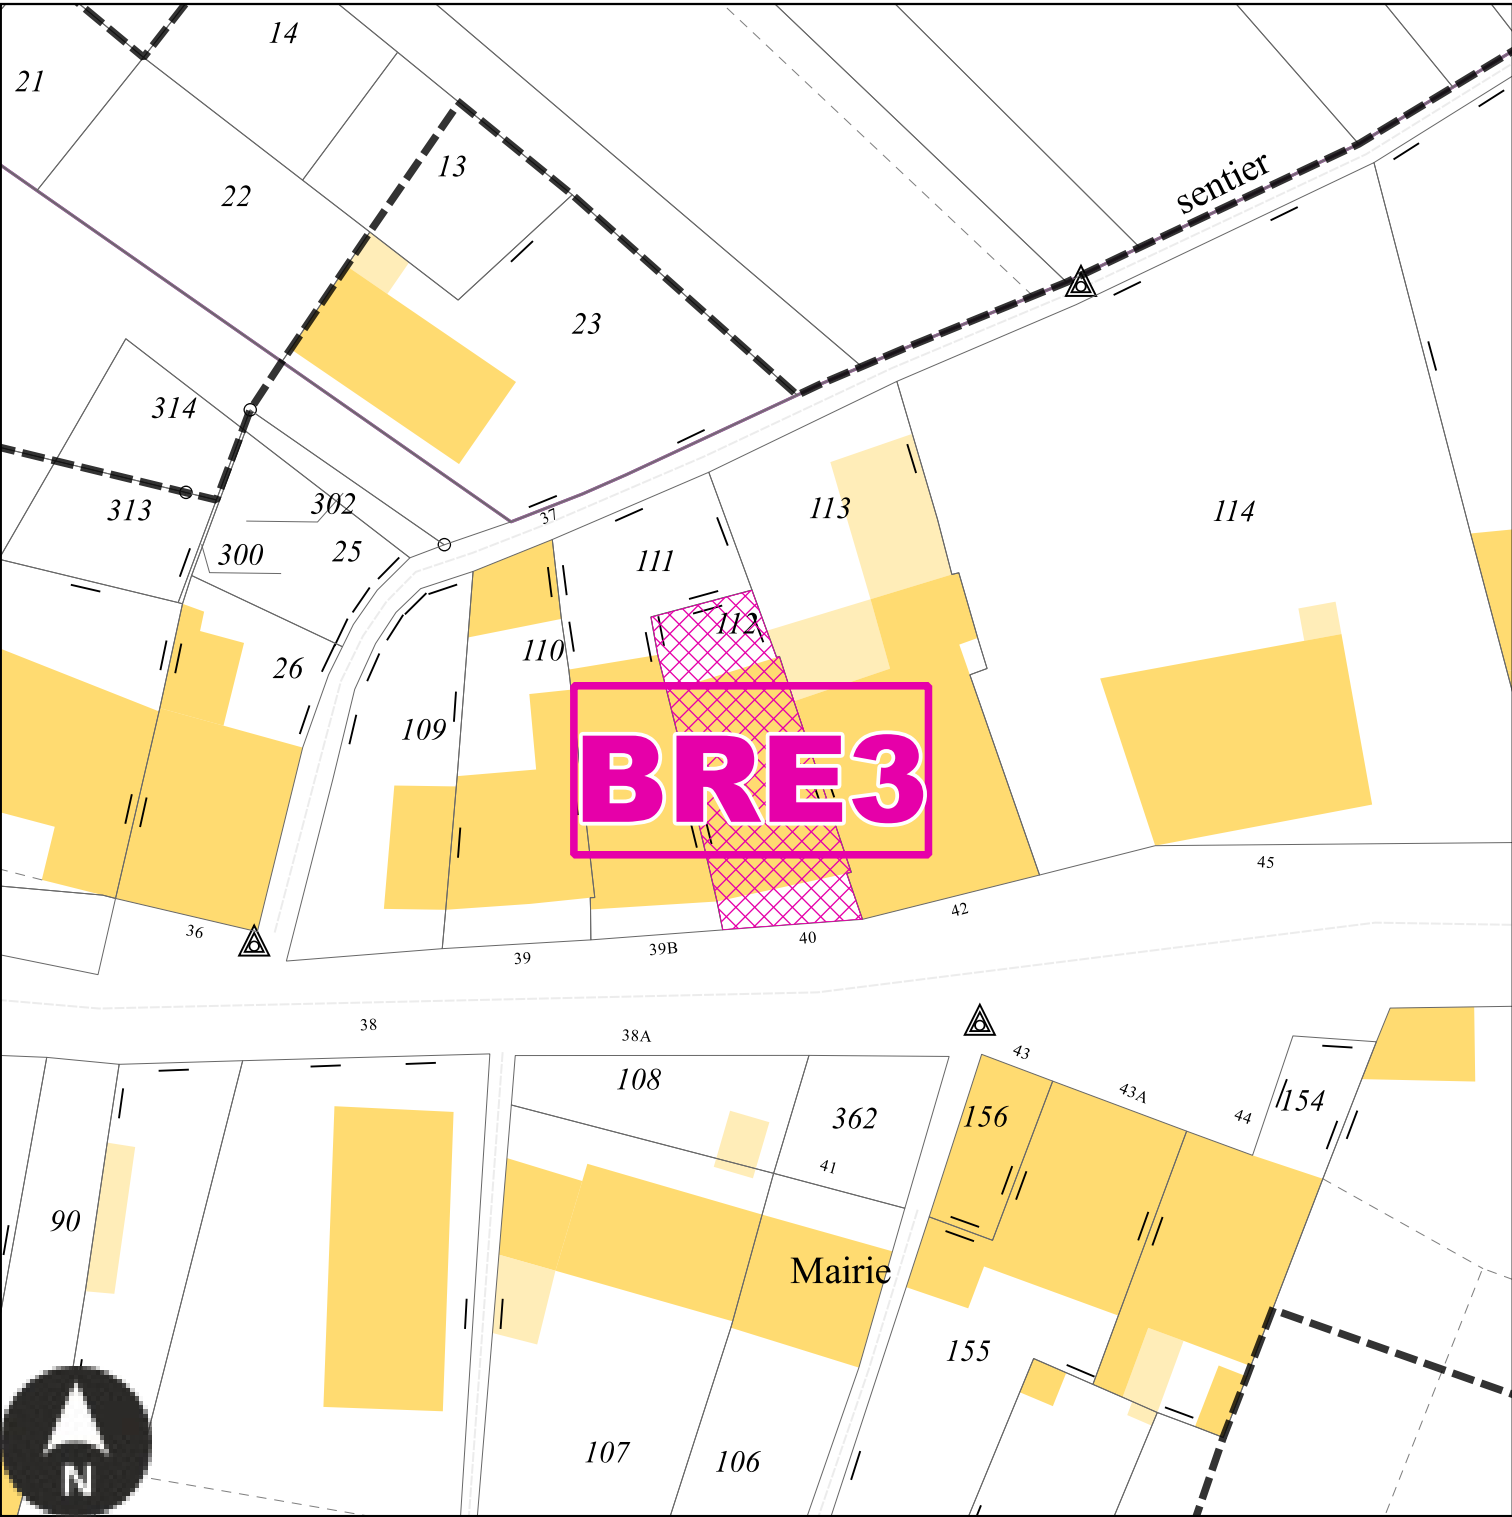

Echelle: 1/500e

Numéro	BRE3
Nature	Aménagement d'un espace de stationnement
Surface	182 m²
Bénéficiaire	Commune de Brettnach


BRE4 : Emplacement réservé de la Commune de Brettnach

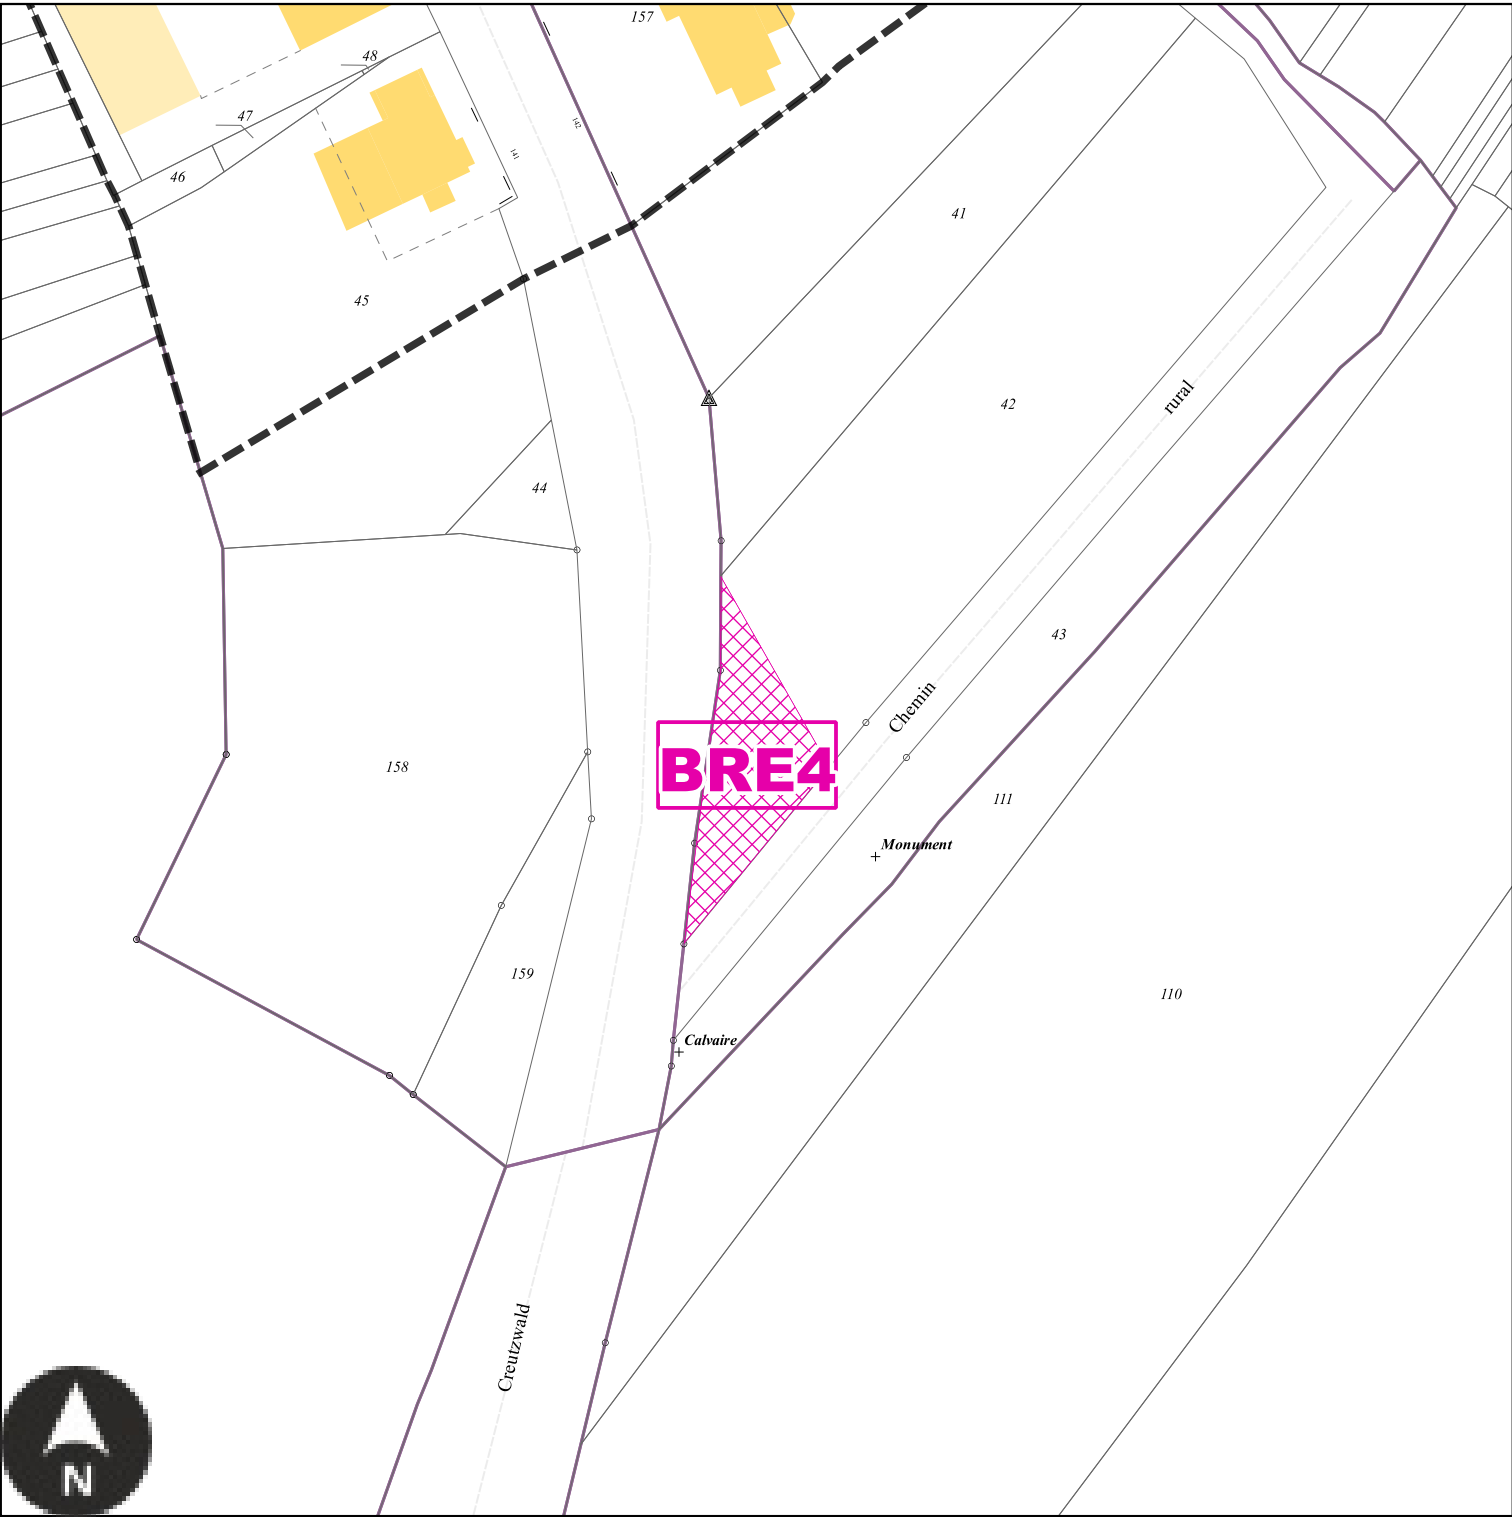

Echelle: 1/1000e

Numéro	BRE4
Nature	Aménagement de la voirie
Surface	387 m²
Bénéficiaire	Commune de Brettnach


BRE5 : Emplacement réservé de la Commune de Brettnach

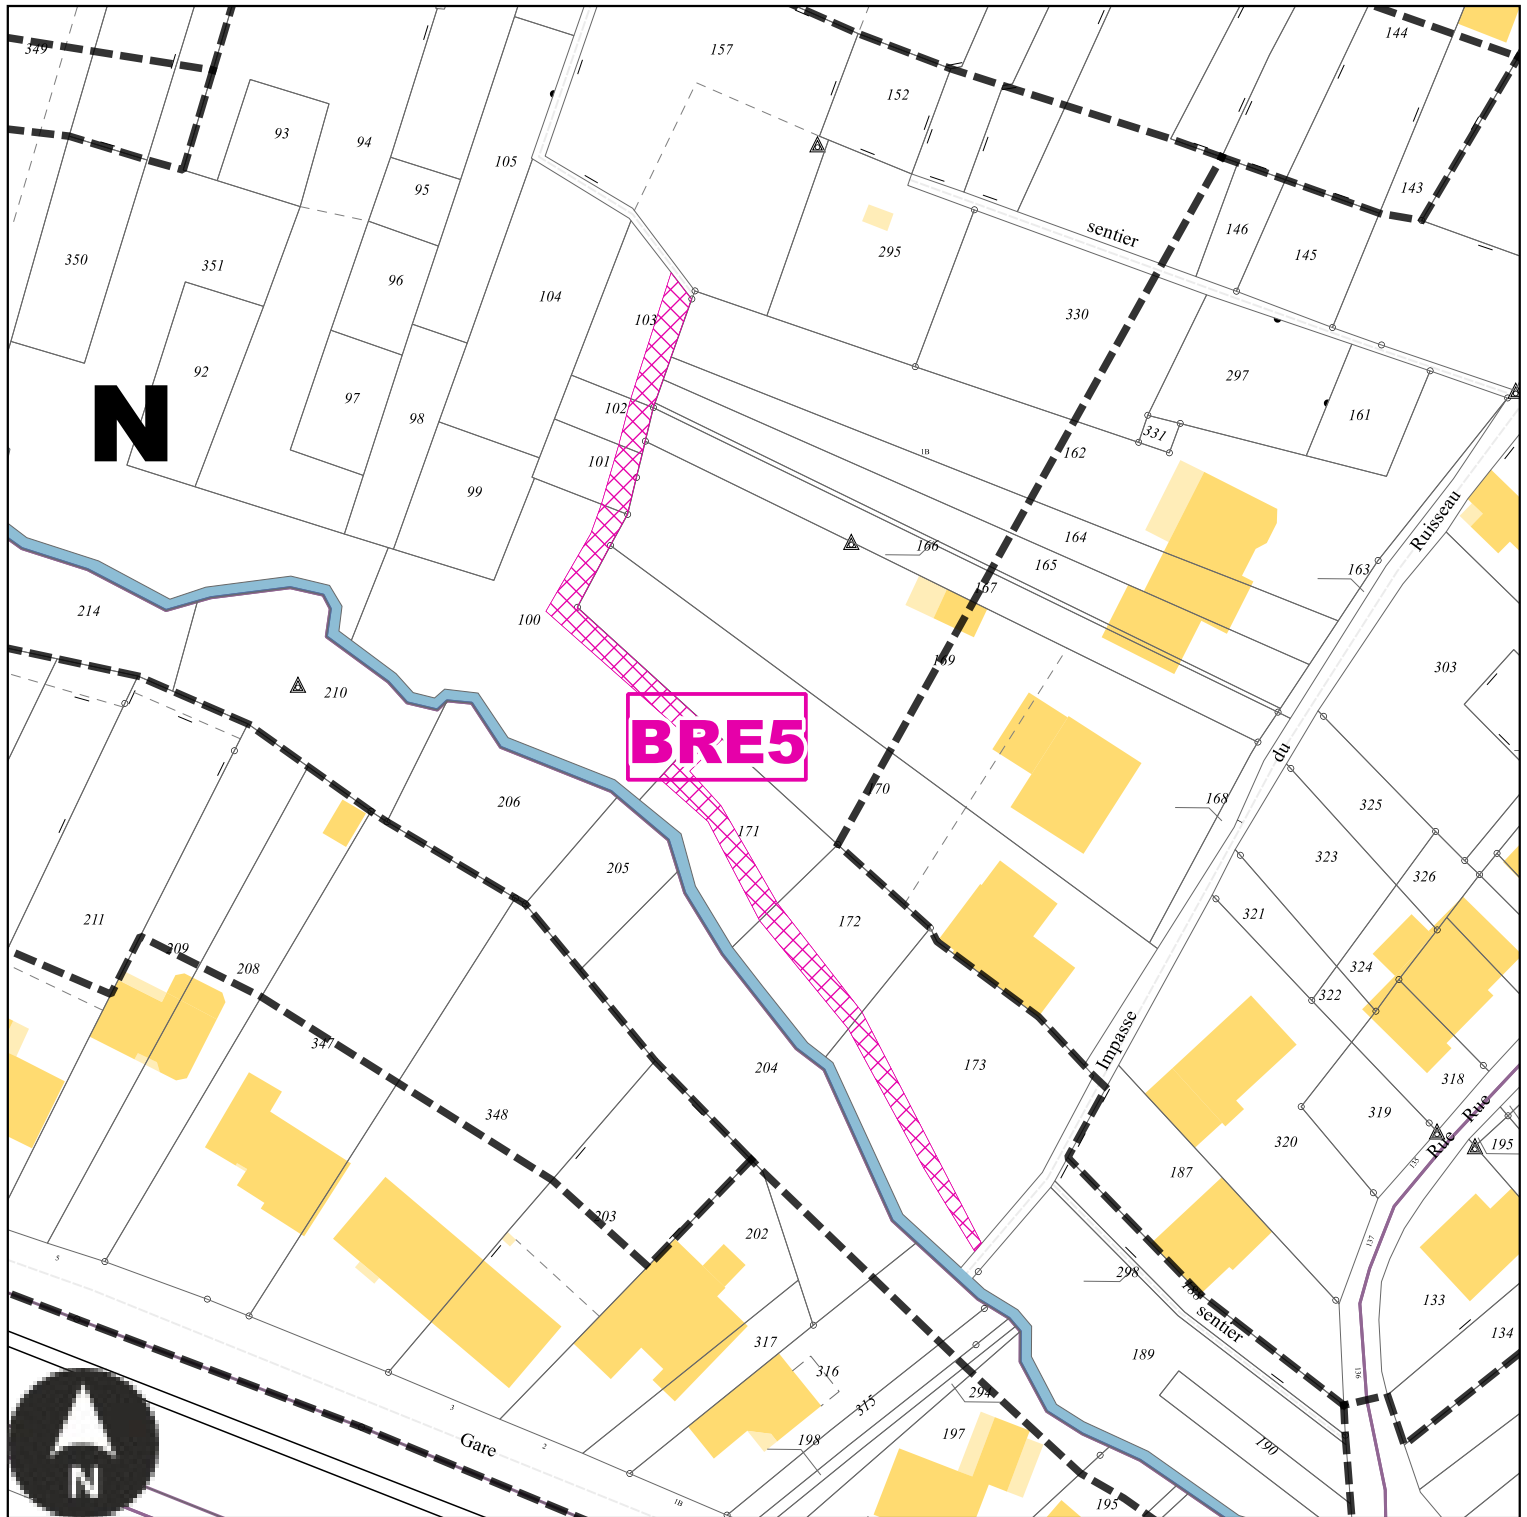

Echelle: 1/1000e

Numéro	BRE5
Nature	Aménagement d'un sentier piétonnier
Surface	453 m²
Bénéficiaire	Commune de Brettnach


BRE6 : Emplacement réservé de la Commune de Brettnach

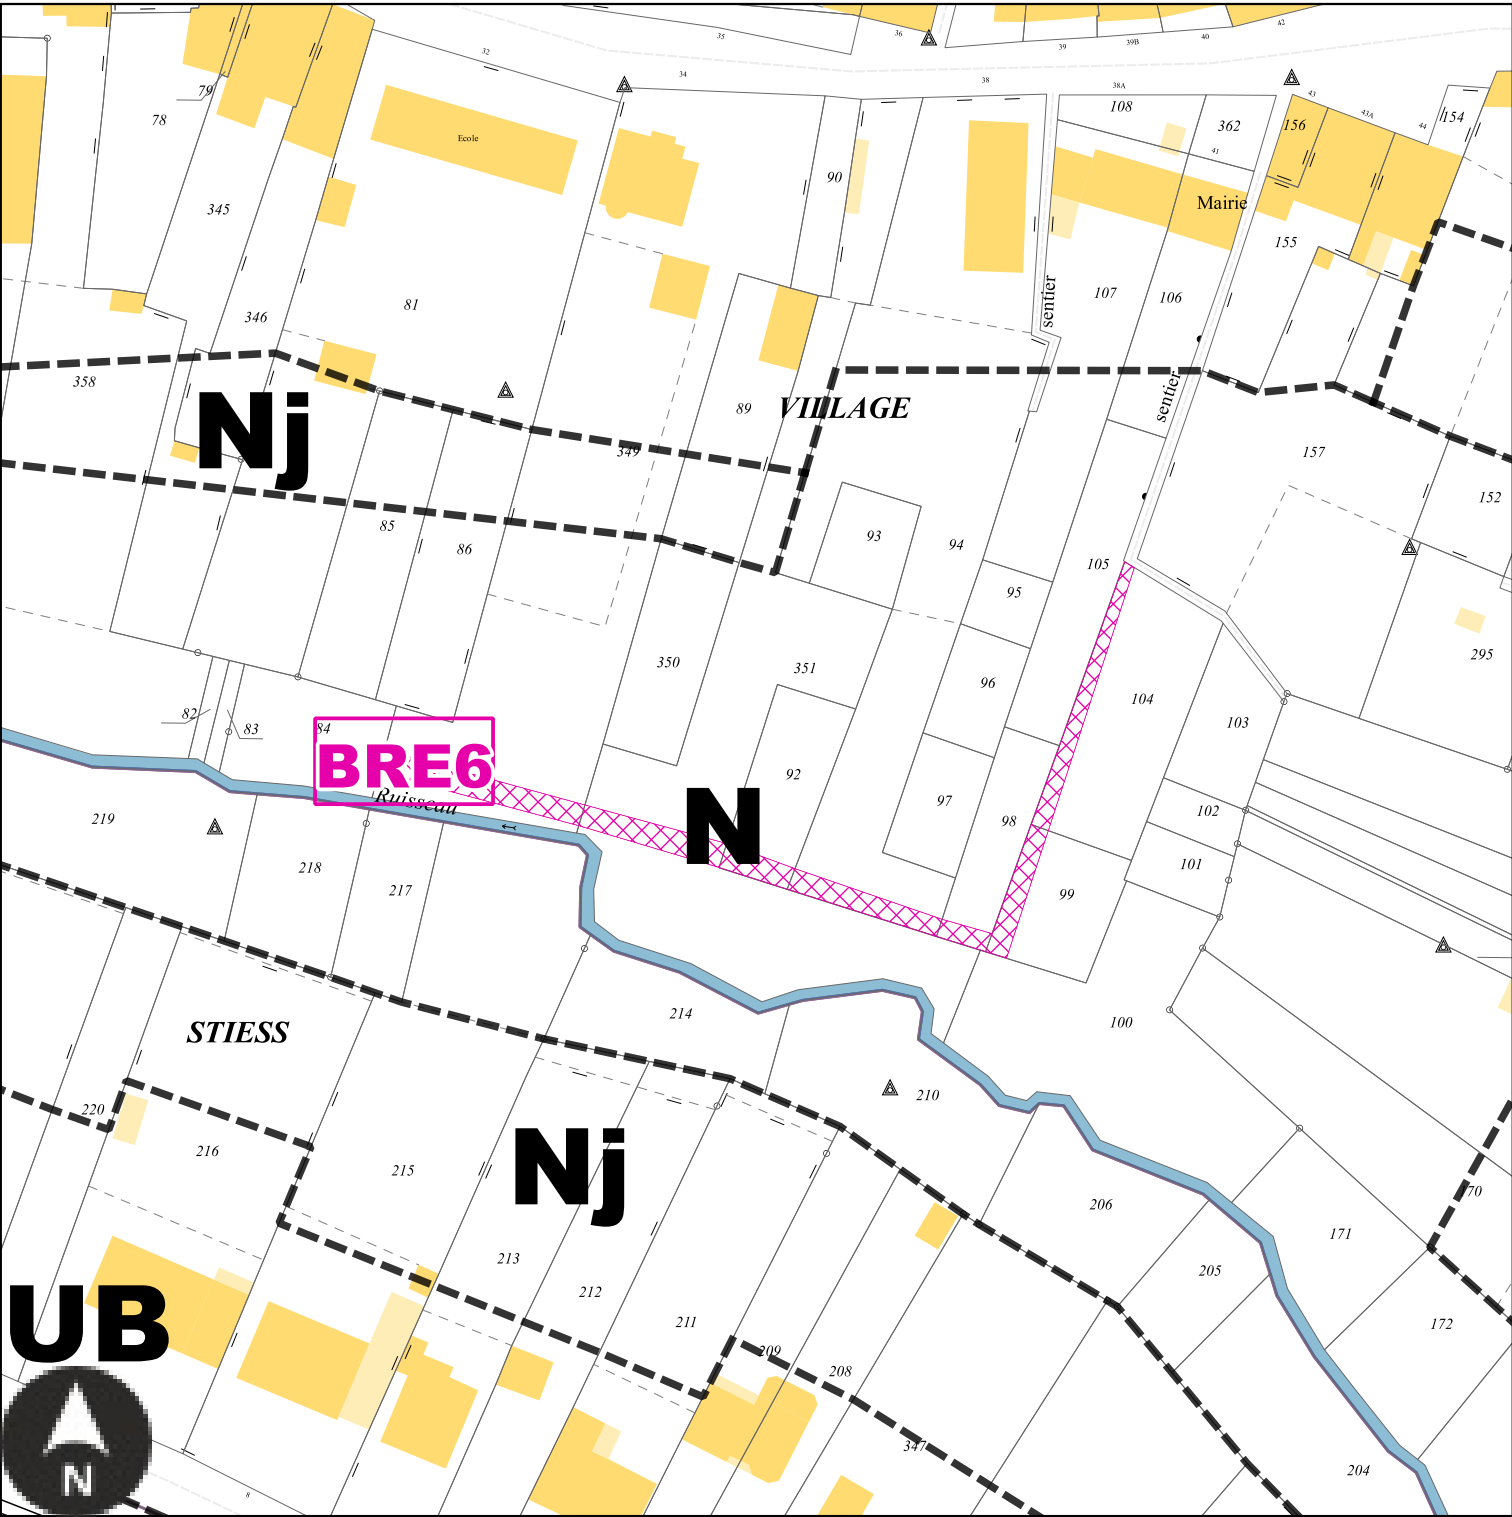

Echelle: 1/1000e

Numéro	BRE6
Nature	Aménagement d'un sentier piétonnier
Surface	369 m²
Bénéficiaire	Commune de Brettnach


BRE7 : Emplacement réservé de la Commune de Brettnach

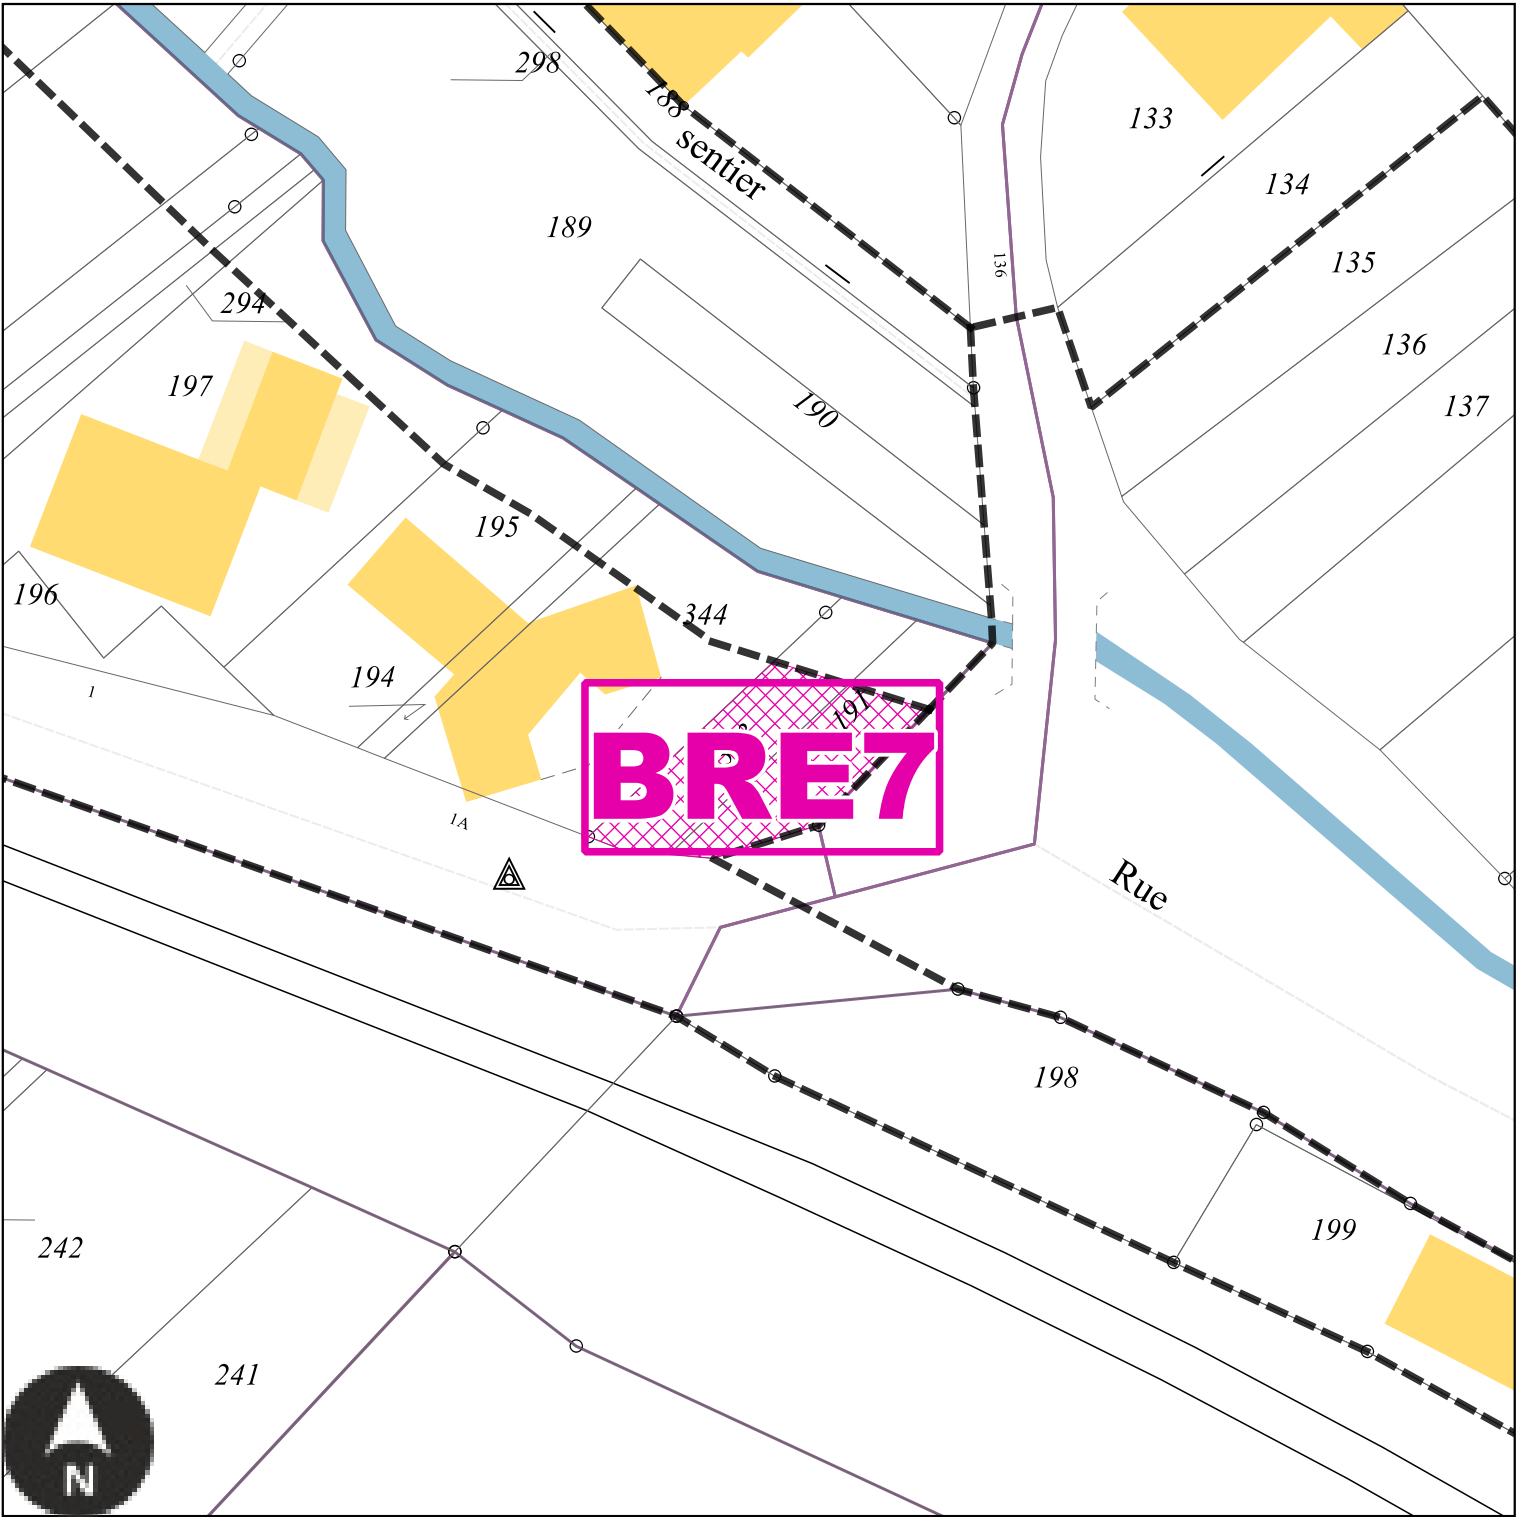

Echelle: 1/500e

Numéro	BRE7
Nature	Aménagement paysager de l'espace public
Surface	151 m²
Bénéficiaire	Commune de Brettnach

BRE8 : Emplacement réservé de la Commune de Brettnach

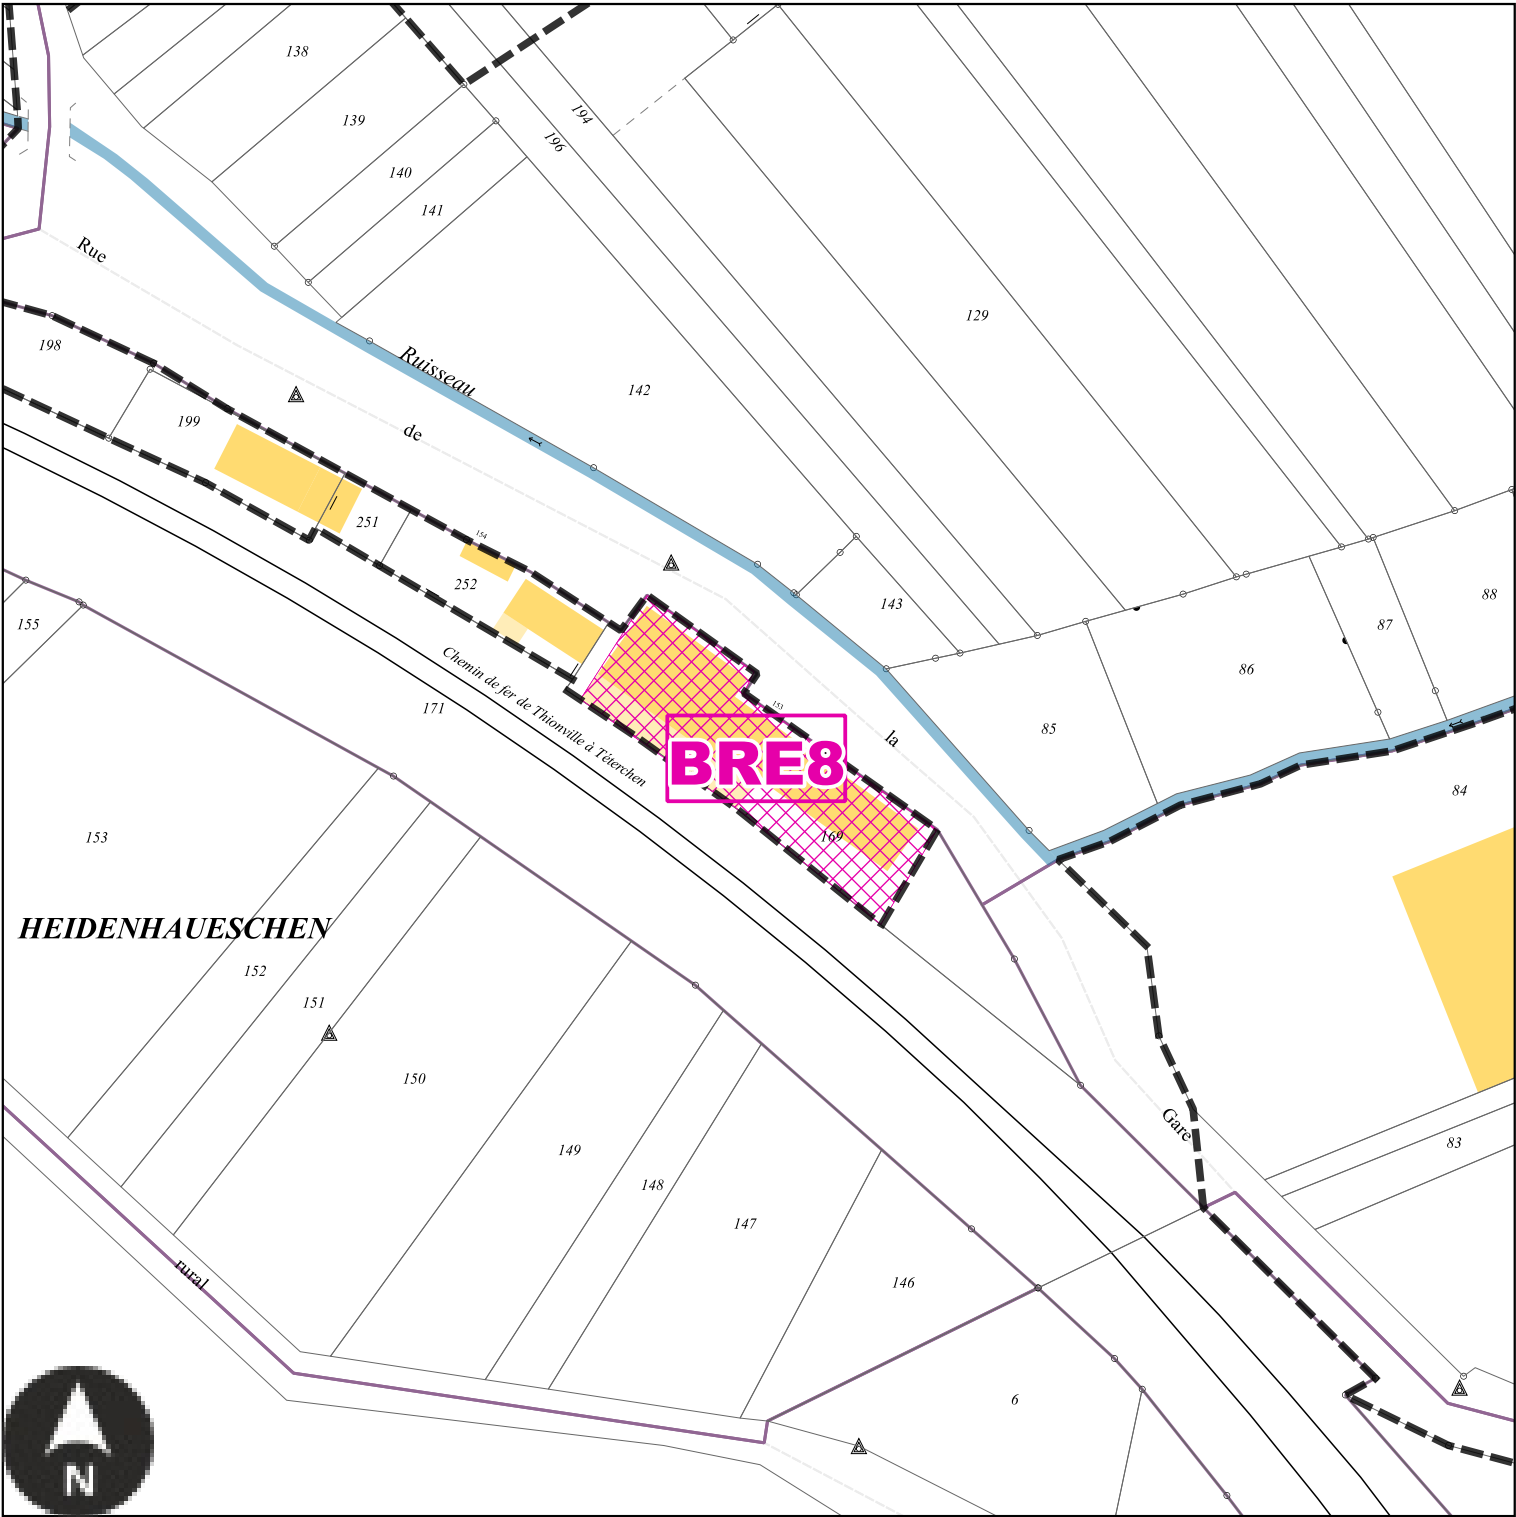

Echelle: 1/1000e

Numéro	BRE8
Nature	Aménagement d'un atelier municipal
Surface	720 m²
Bénéficiaire	Commune de Brettnach


BRE9 : Emplacement réservé de la Commune de Brettnach




Echelle: 1/500e

Numéro	BRE9
Nature	Aménagement d'un accès piétonnier
Surface	287 m²
Bénéficiaire	Commune de Brettnach

Emplacements réservés sur la commune de Chémery-les-Deux

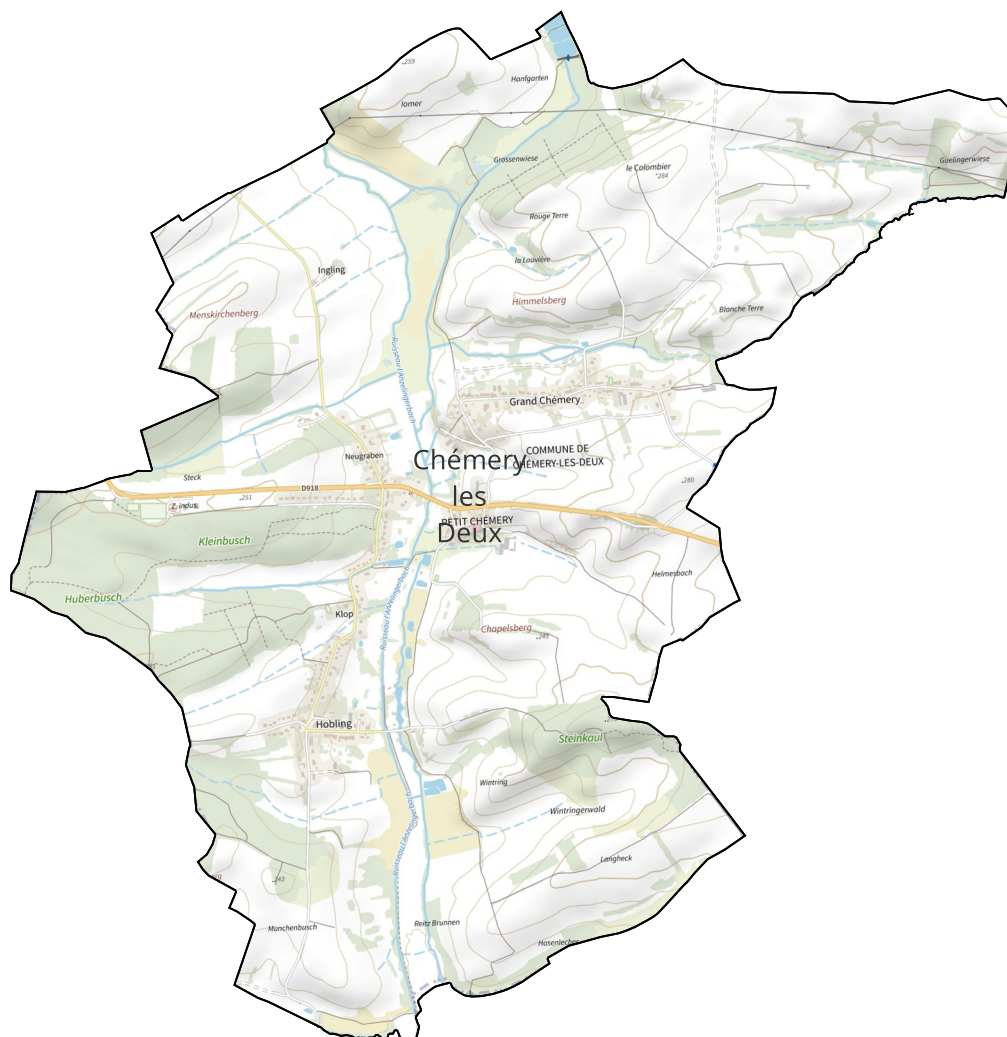


Emplacements réservés sur la commune de Colmen

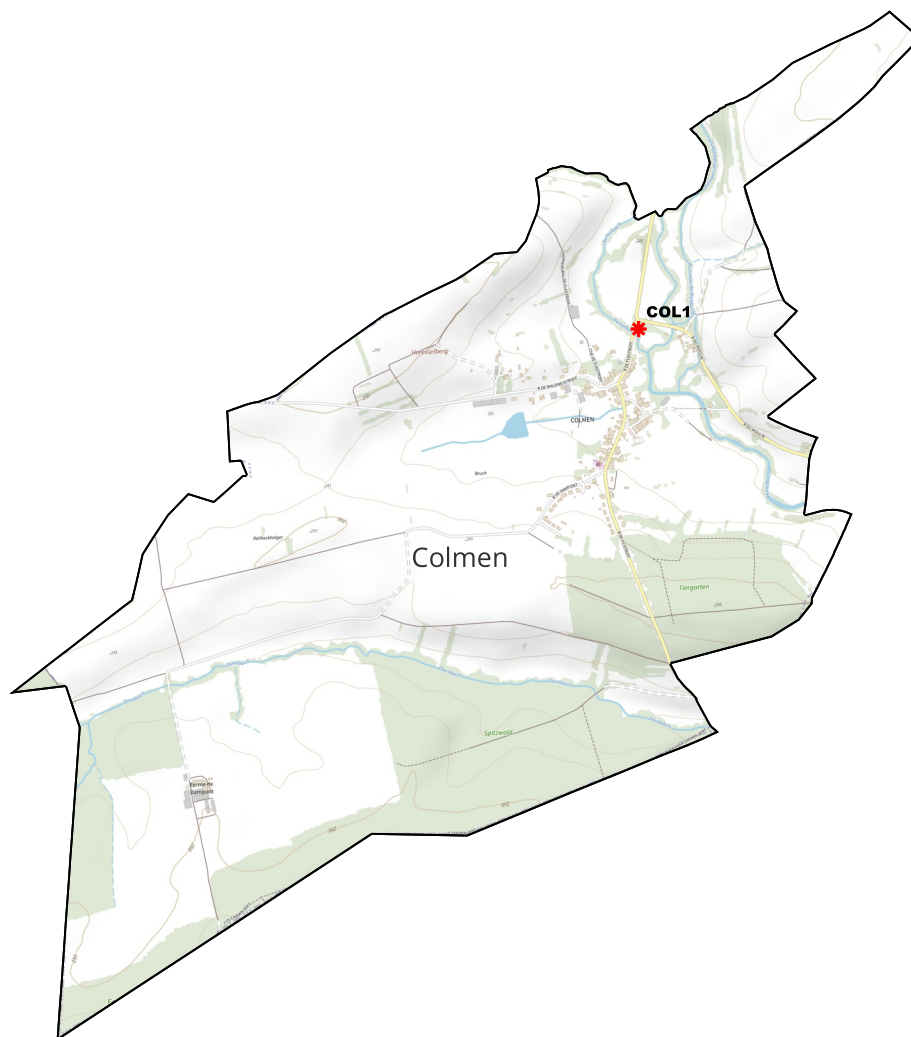

BENEFICIAIRE	Commune de Colmen	NUMERO	COL1	Aménagement paysager d'entrée de ville	SURFACE	849 m²
--------------	-------------------	--------	------	--	---------	--------

COL1 : Emplacement réservé de la Commune de Colmen

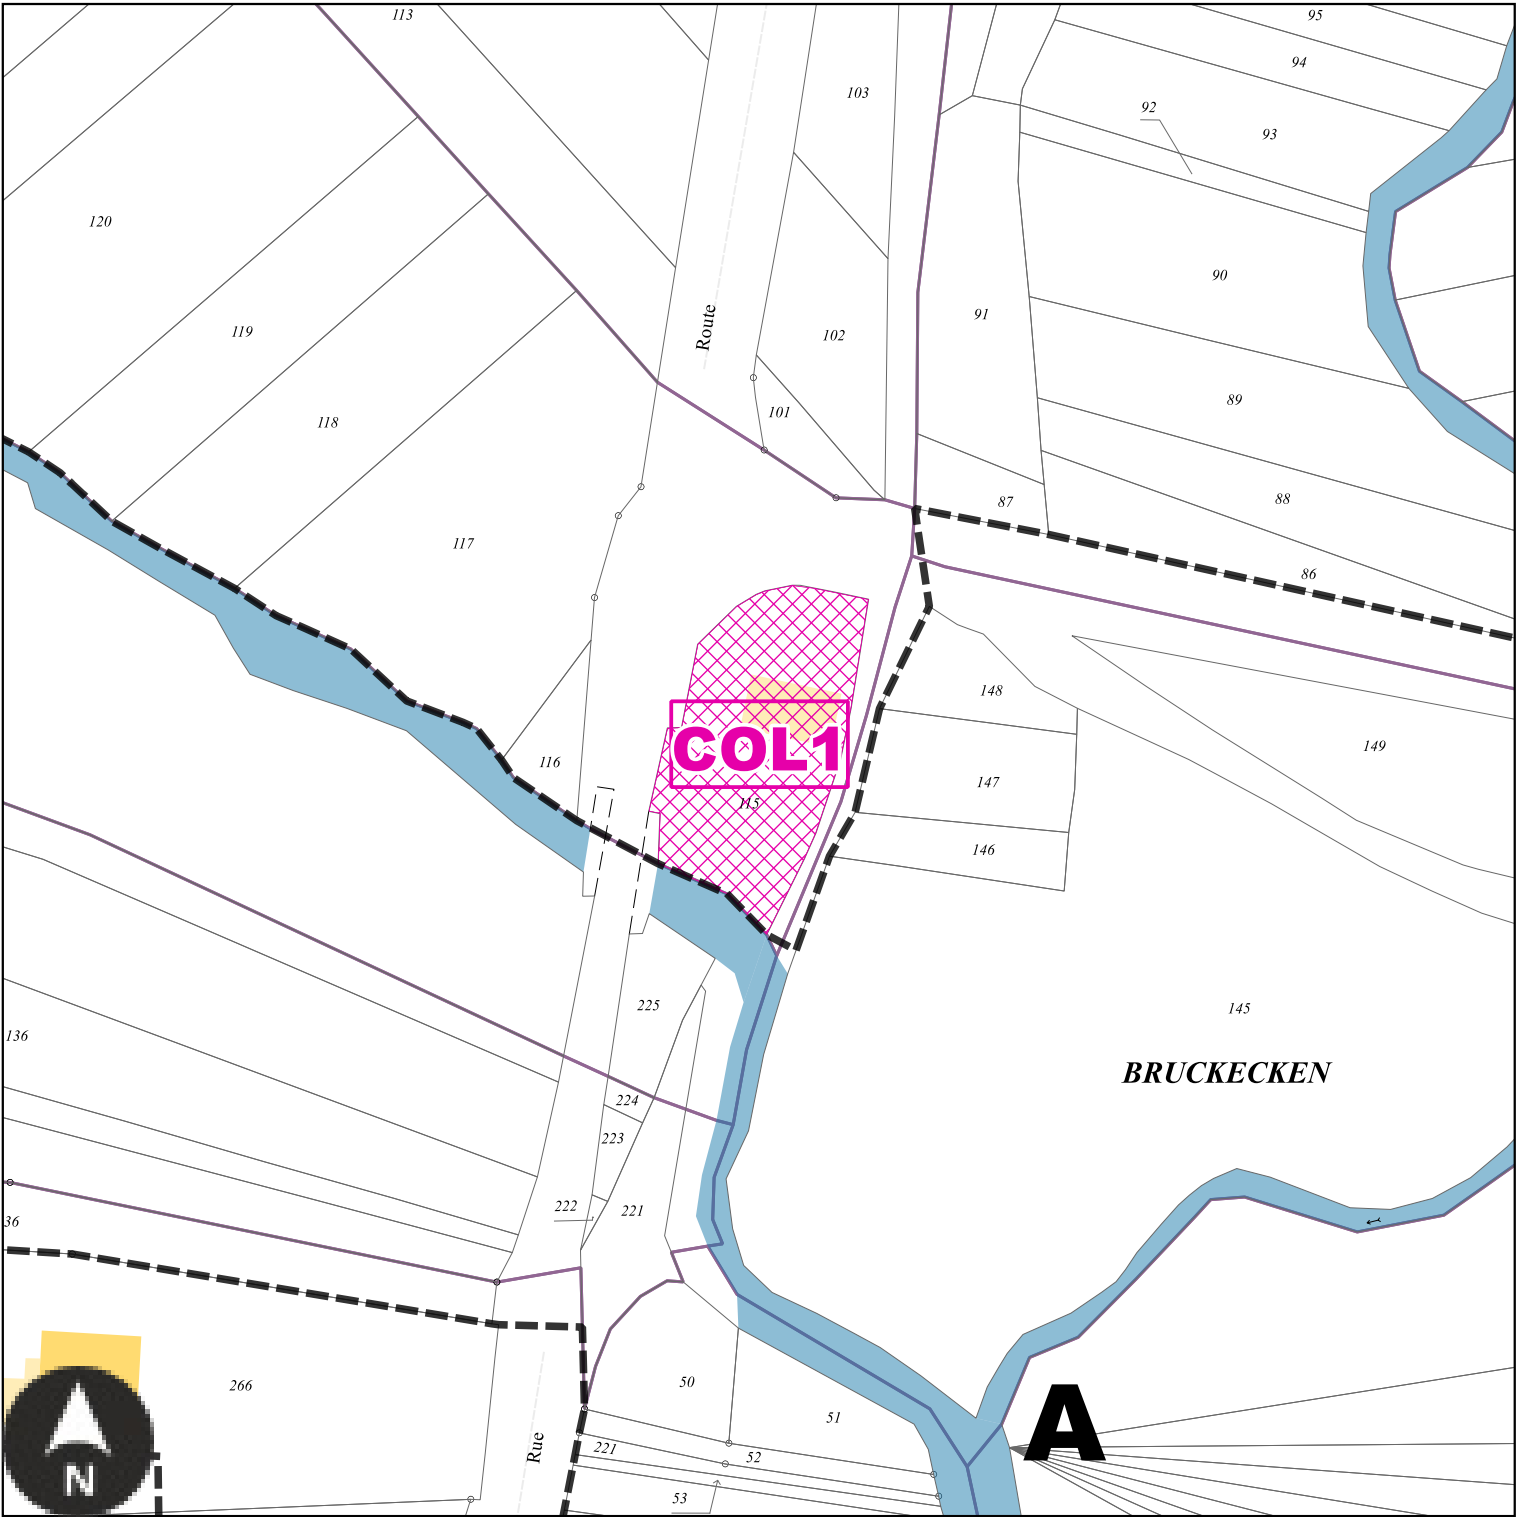

Echelle: 1/1000e


Numéro	COL1
Nature	Aménagement paysager d'entrée de ville
Surface	849 m²
Bénéficiaire	Commune de Colmen

Emplacements réservés sur la commune de Dalstein



BENEFICIAIRE	Commune de Dalstein	NUMERO	DAL1	Aménagement d'un espace de stationnement et d'un cheminement piétonnier	SURFACE	474 m²
--------------	---------------------	--------	------	---	---------	--------


DAL1 : Emplacement réservé de la Commune de Dalstein

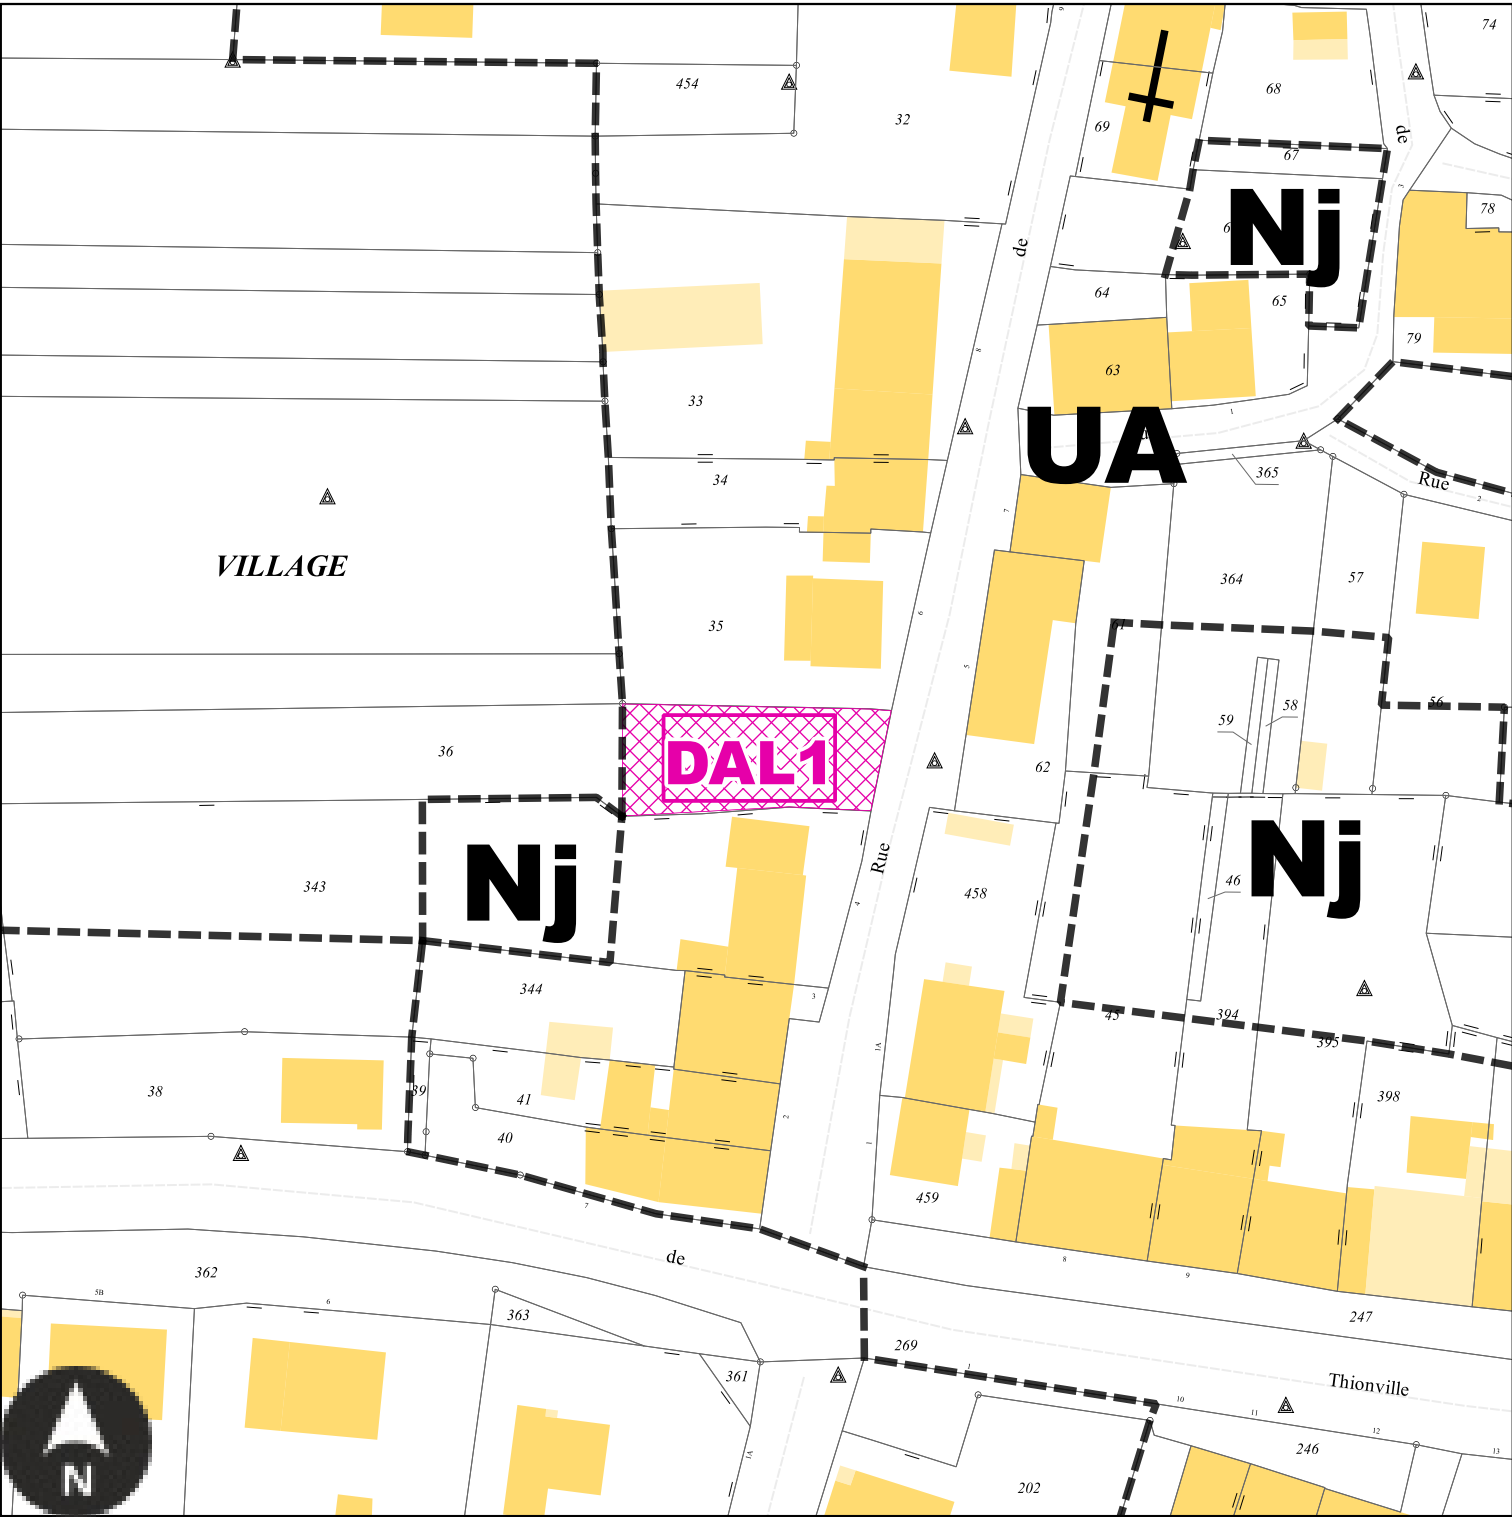

Echelle: 1/1000e


Numéro	DAL1
Nature	Aménagement d'un espace de stationnement et d'un cheminement piétonnier
Surface	474 m²
Bénéficiaire	Commune de Dalstein

Emplacements réservés sur la commune de Ebersviller

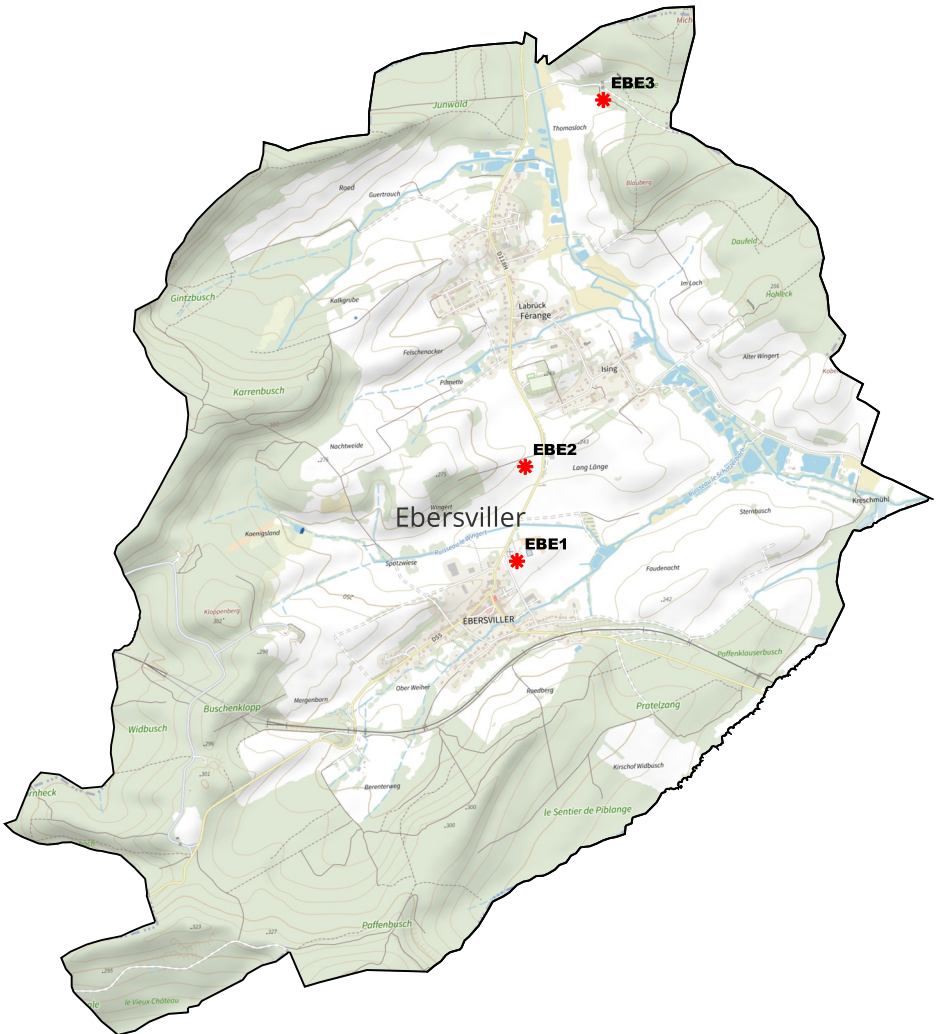

BENEFICIAIRE	Commune de Ebersviller	NUMERO	EBE1	Aménagement d'un espace de stationnement	SURFACE	5762 m²
BENEFICIAIRE	Commune de Ebersviller	NUMERO	EBE2	Aménagement d'une piste cyclable	SURFACE	3872 m²
BENEFICIAIRE	Commune de Ebersviller	NUMERO	EBE3	Aménagement d'un sentier piétonnier	SURFACE	9931 m²


EBE1 : Emplacement réservé de la Commune de Ebersviller

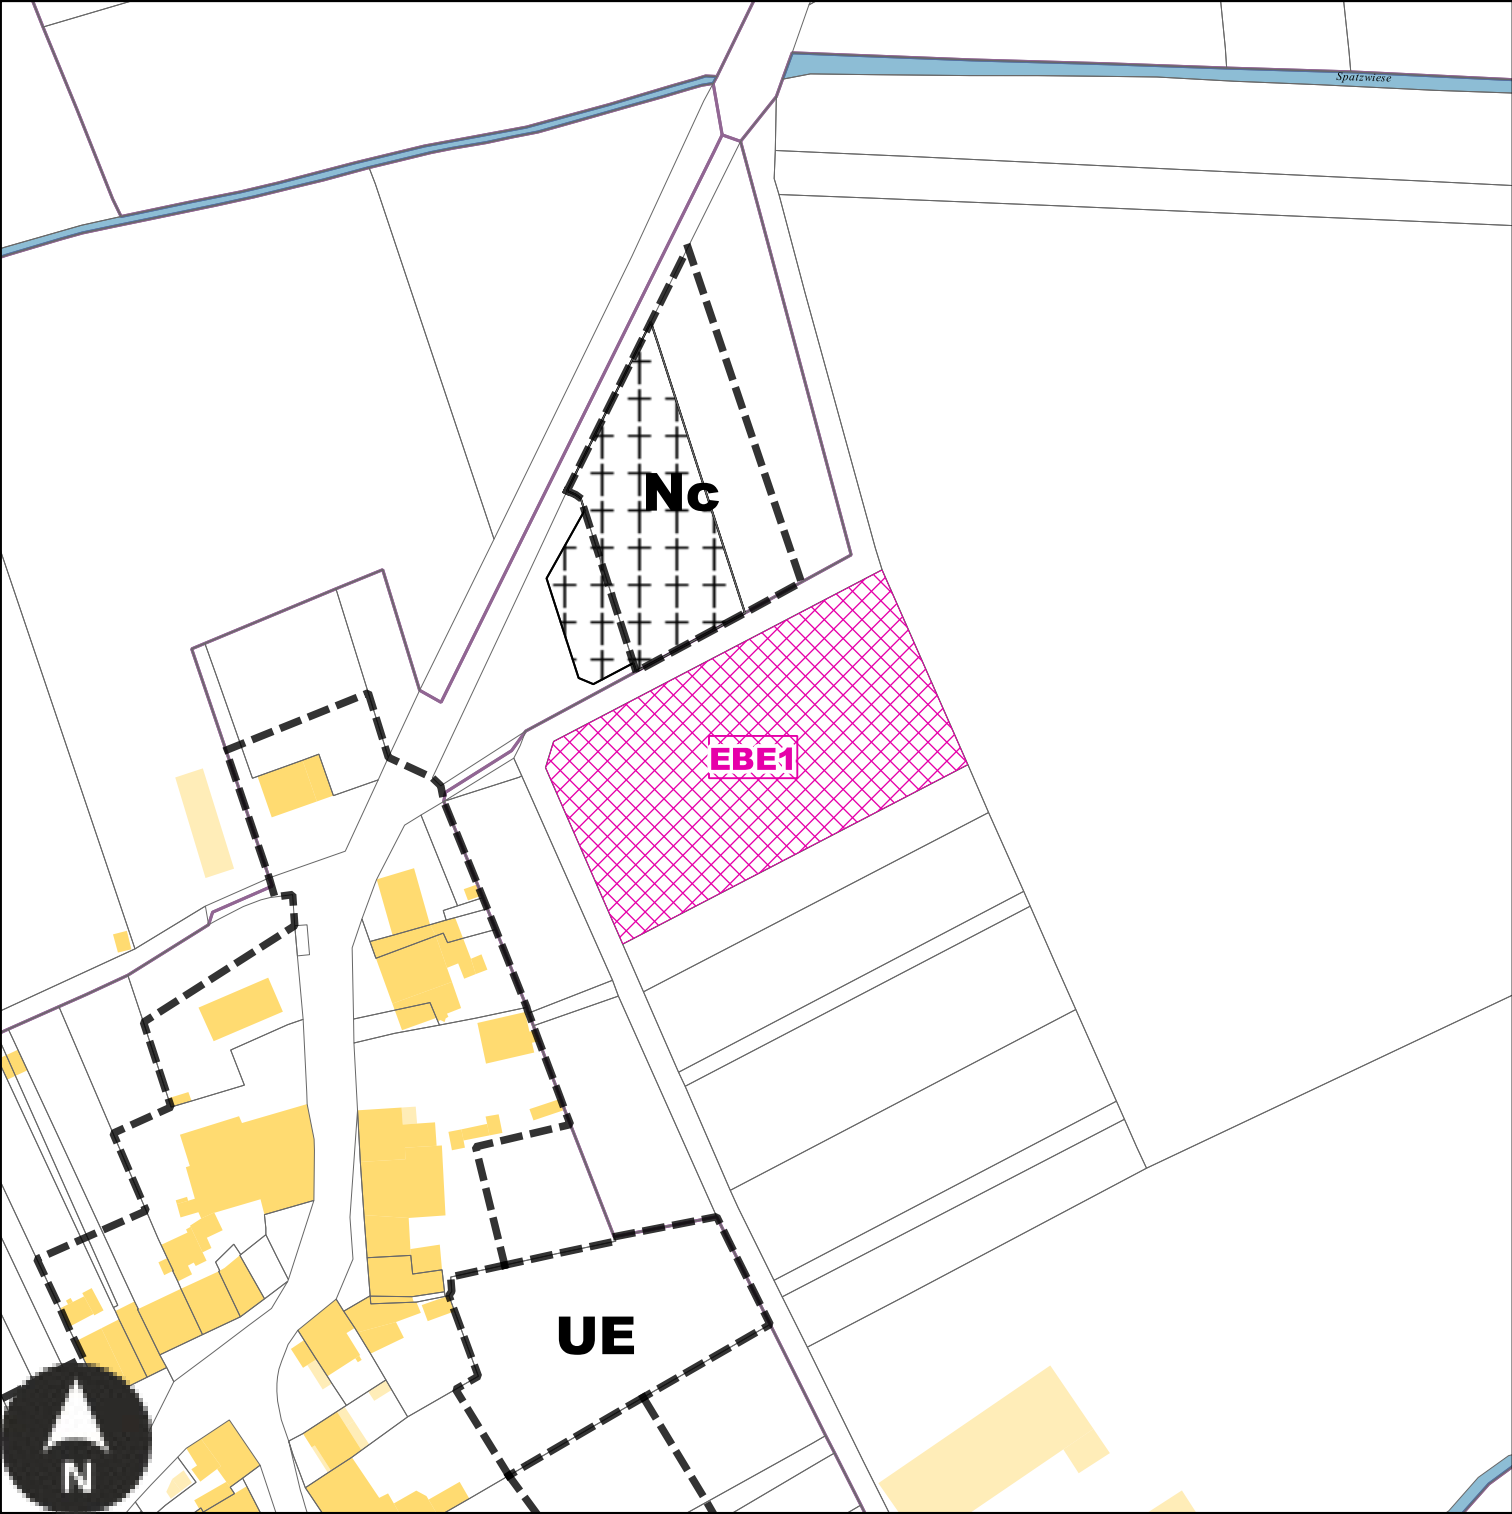

Echelle: 1/2000e

Numéro	EBE1
Nature	Aménagement d'un espace de stationnement
Surface	5762 m²
Bénéficiaire	Commune de Ebersviller


EBE2 : Emplacement réservé de la Commune de Ebersviller

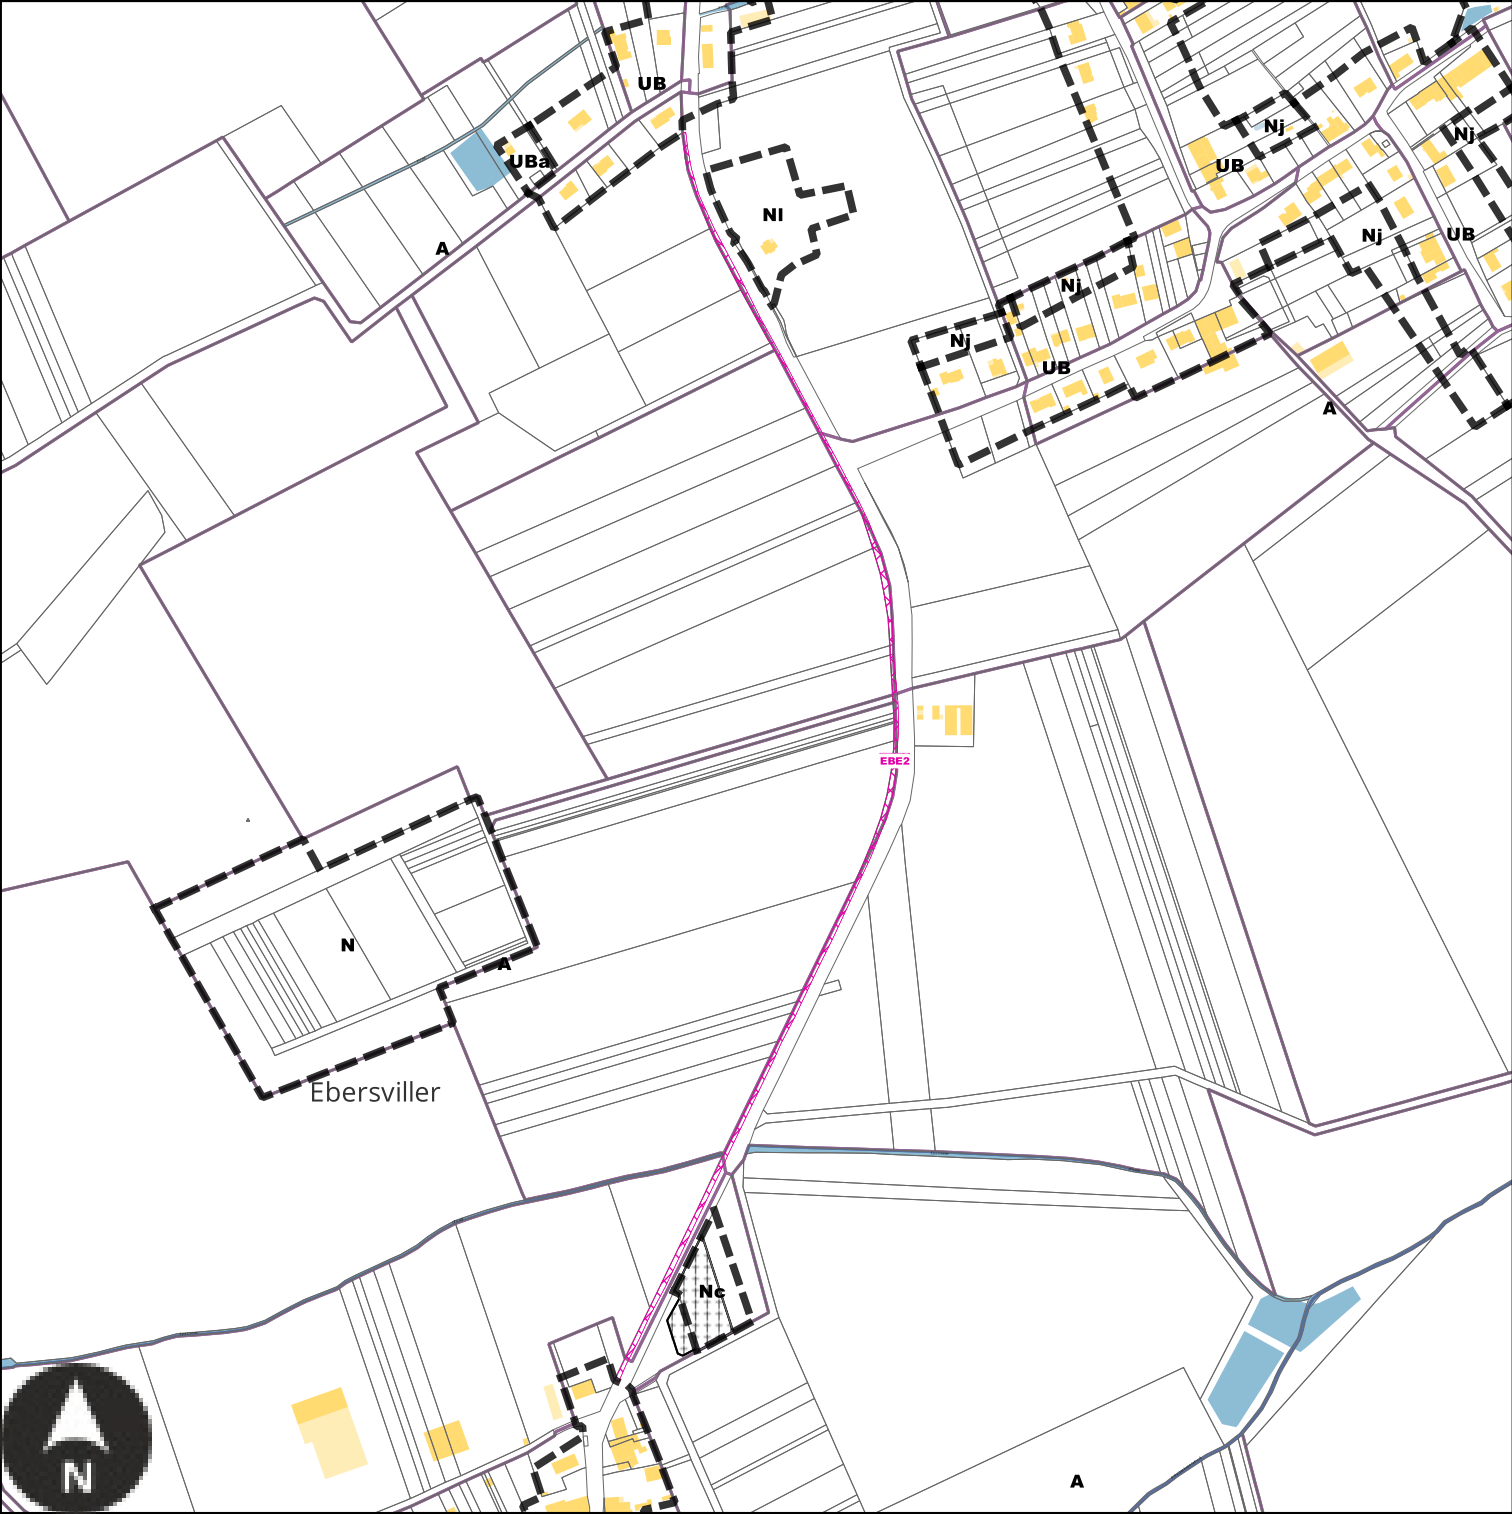

Echelle: 1/6000e

Numéro	EBE2
Nature	Aménagement d'une piste cyclable
Surface	3872 m²
Bénéficiaire	Commune de Ebersviller


EBE3 : Emplacement réservé de la Commune de Ebersviller

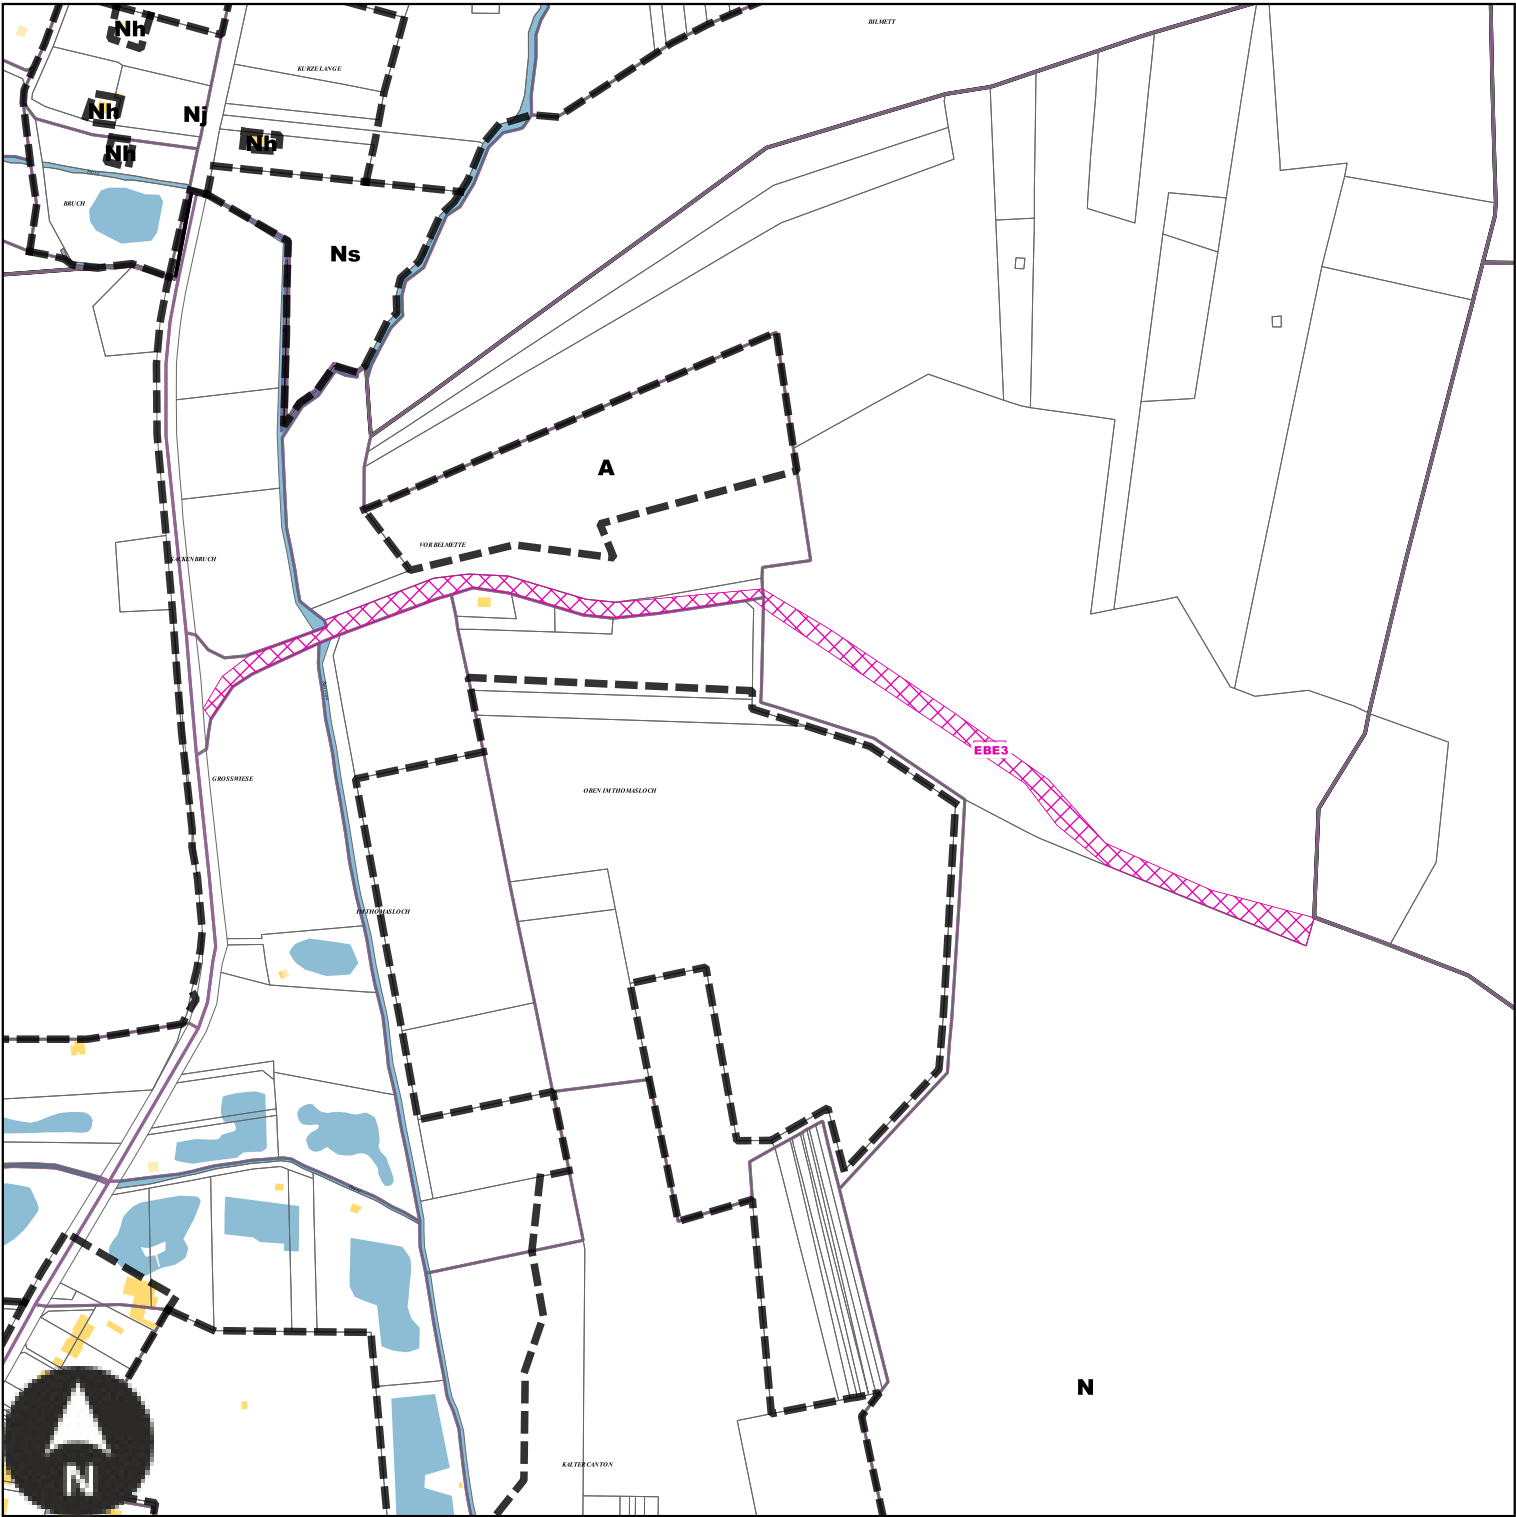

Echelle: 1/5000e


Numéro	EBE3
Nature	Aménagement d'un sentier piétonnier
Surface	9931 m²
Bénéficiaire	Commune de Ebersviller

Emplacements réservés sur la commune de Filstroff

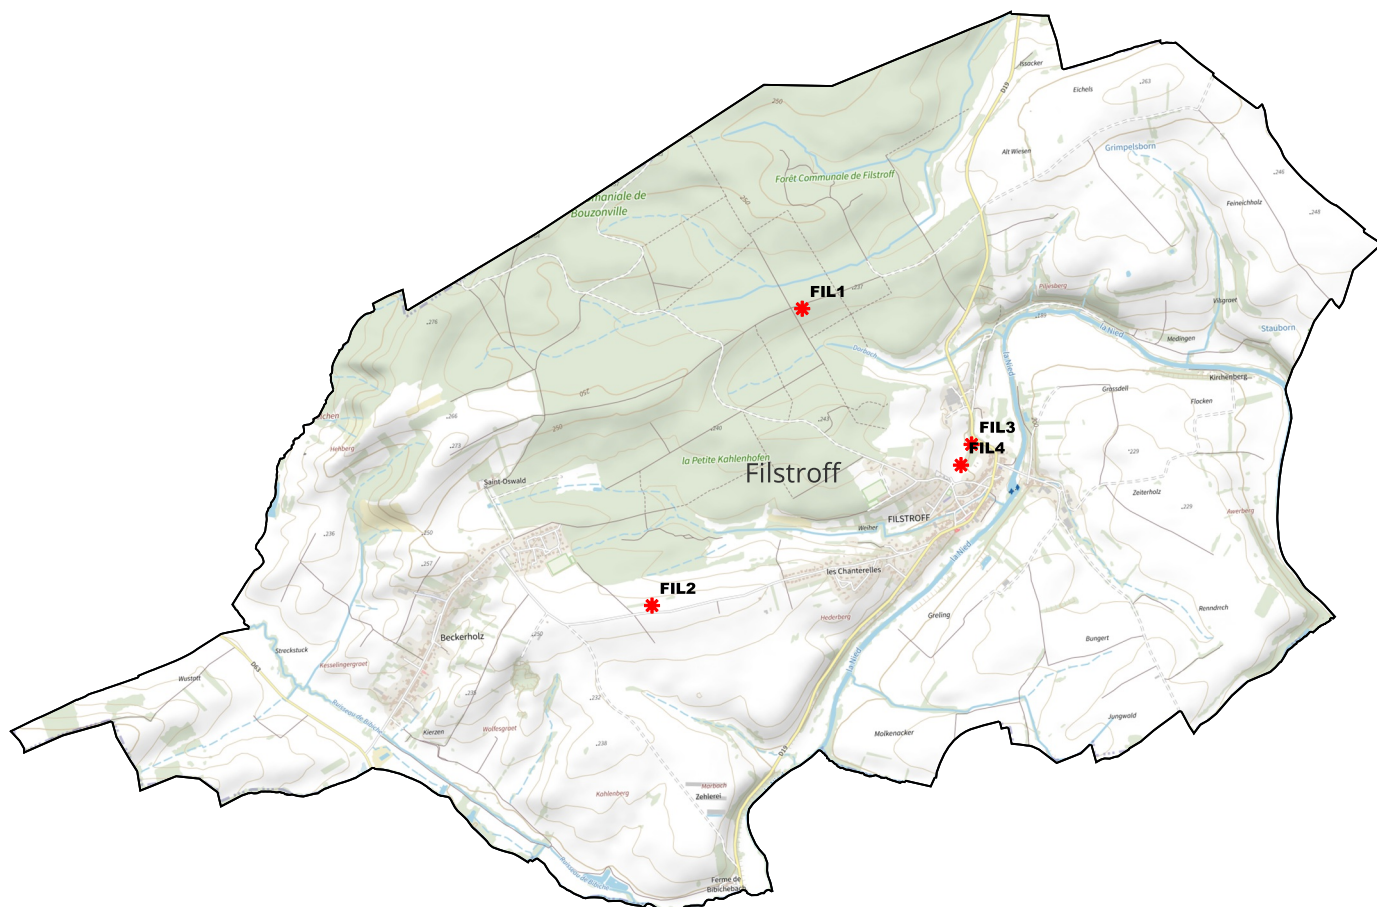

BENEFICIAIRE	Commune de Filstroff	NUMERO	FIL1	Aménagement d'un sentier piétonnier	SURFACE	9166 m ²
BENEFICIAIRE	Commune de Filstroff	NUMERO	FIL2	Aménagement d'une piste cyclable	SURFACE	7339 m ²
BENEFICIAIRE	Commune de Filstroff	NUMERO	FIL3	Aménagement d'un espace de co-voiturage	SURFACE	1246 m ²
BENEFICIAIRE	Commune de Filstroff	NUMERO	FIL4	Aménagement d'une voie de contournement	SURFACE	1673 m ²


FIL1 : Emplacement réservé de la Commune de Filstroff

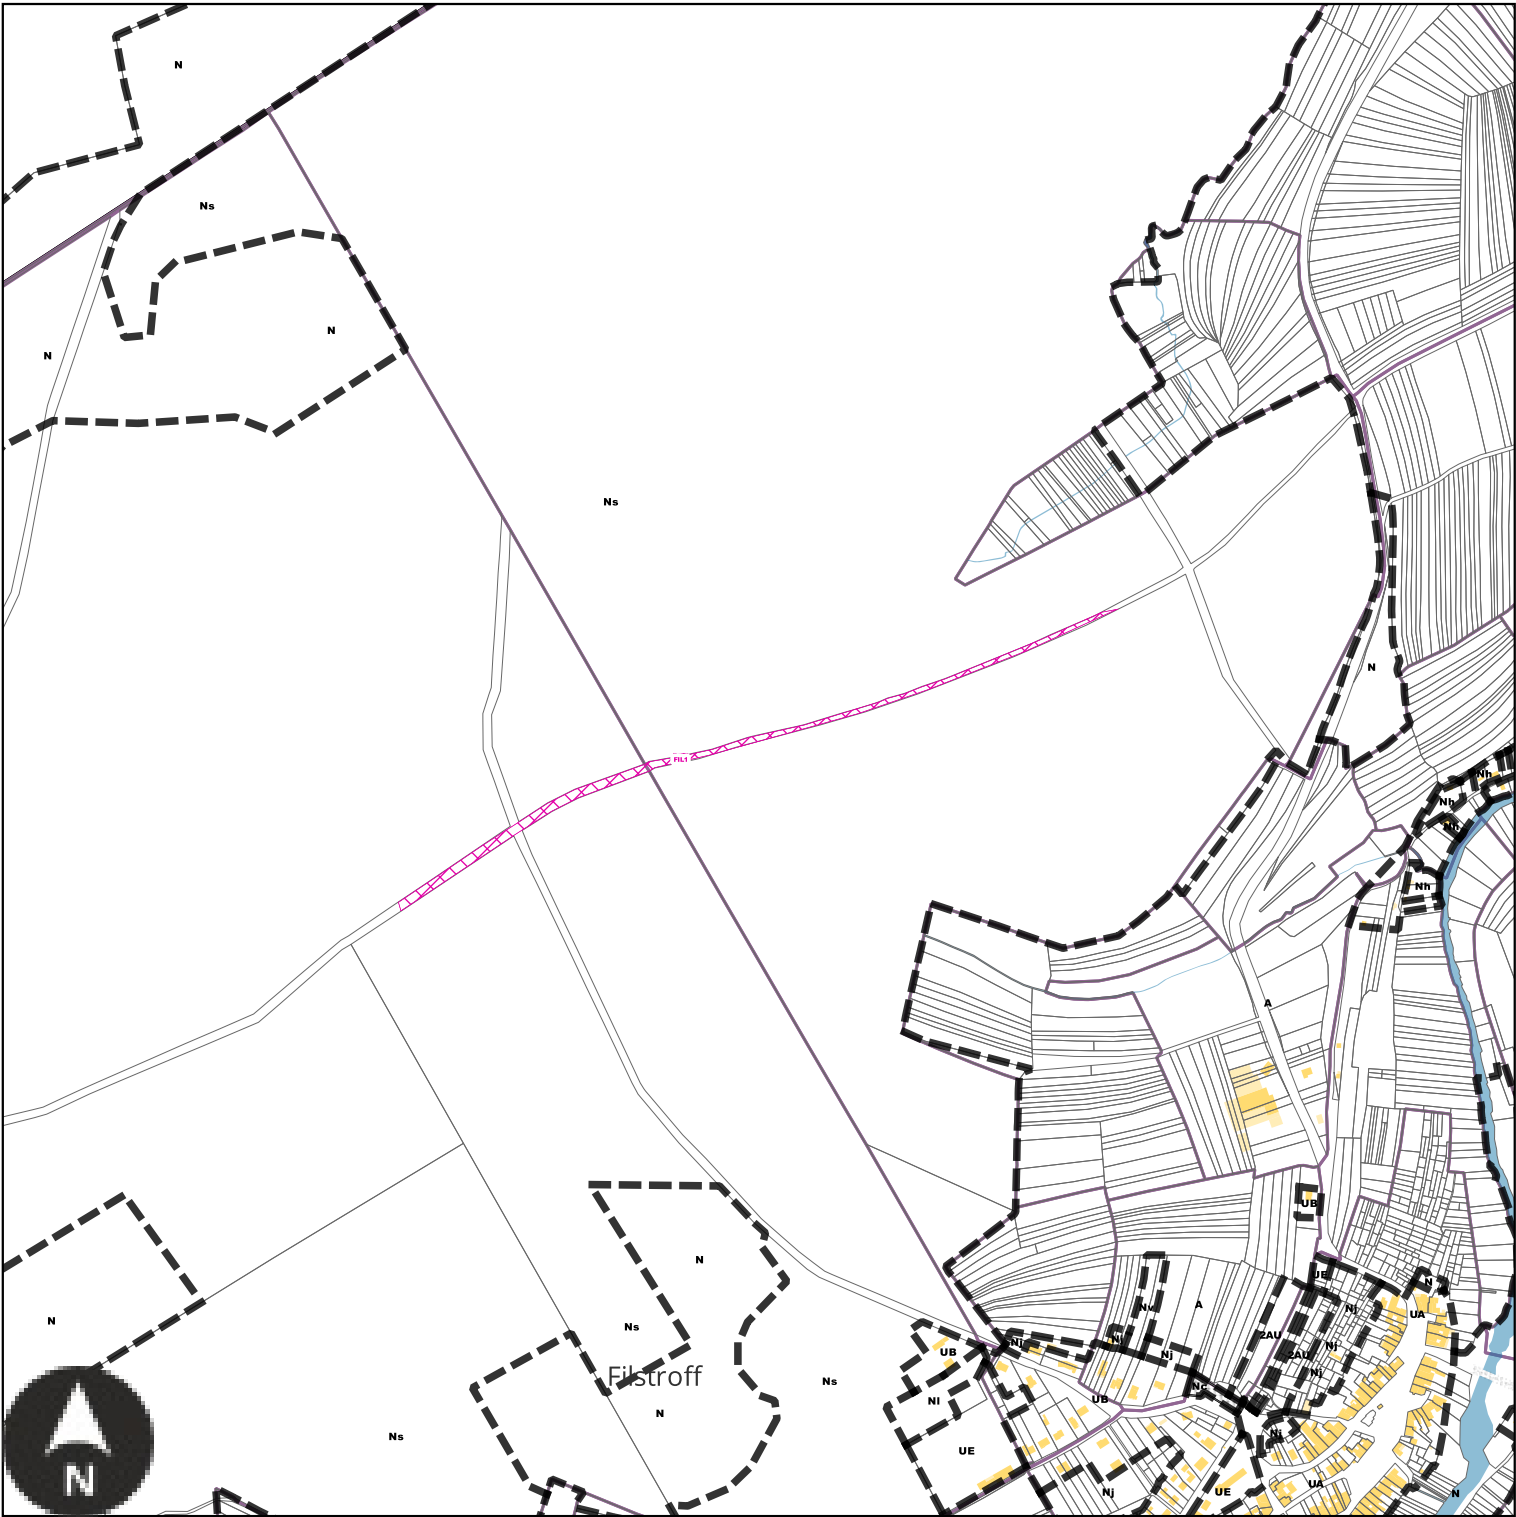

Echelle: 1/10000e

Numéro	FIL1
Nature	Aménagement d'un sentier piétonnier
Surface	9166 m²
Bénéficiaire	Commune de Filstroff


FIL2 : Emplacement réservé de la Commune de Filstroff

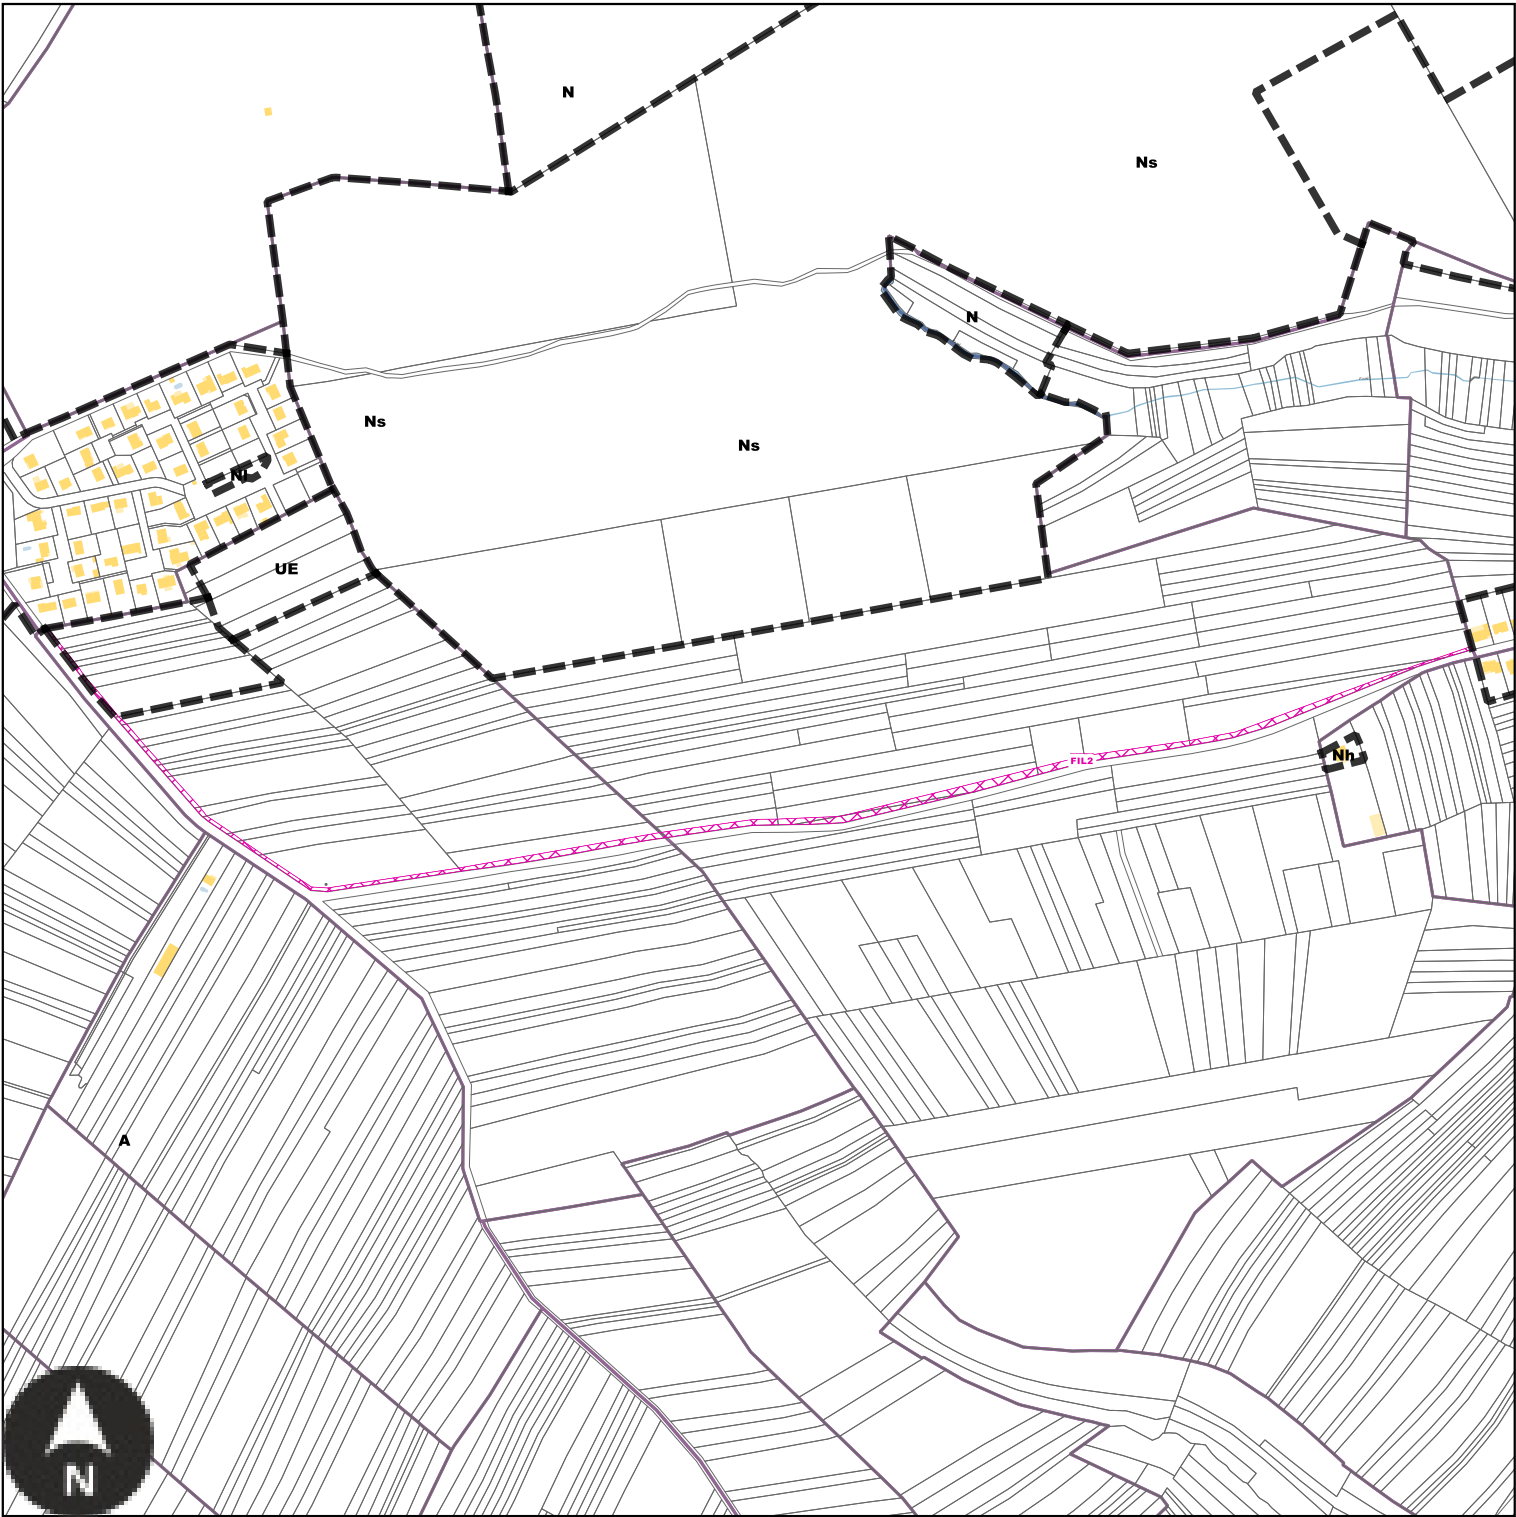

Echelle: 1/7000e

Numéro	FIL2
Nature	Aménagement d'une piste cyclable
Surface	7339 m²
Bénéficiaire	Commune de Filstroff


FIL3 : Emplacement réservé de la Commune de Filstroff

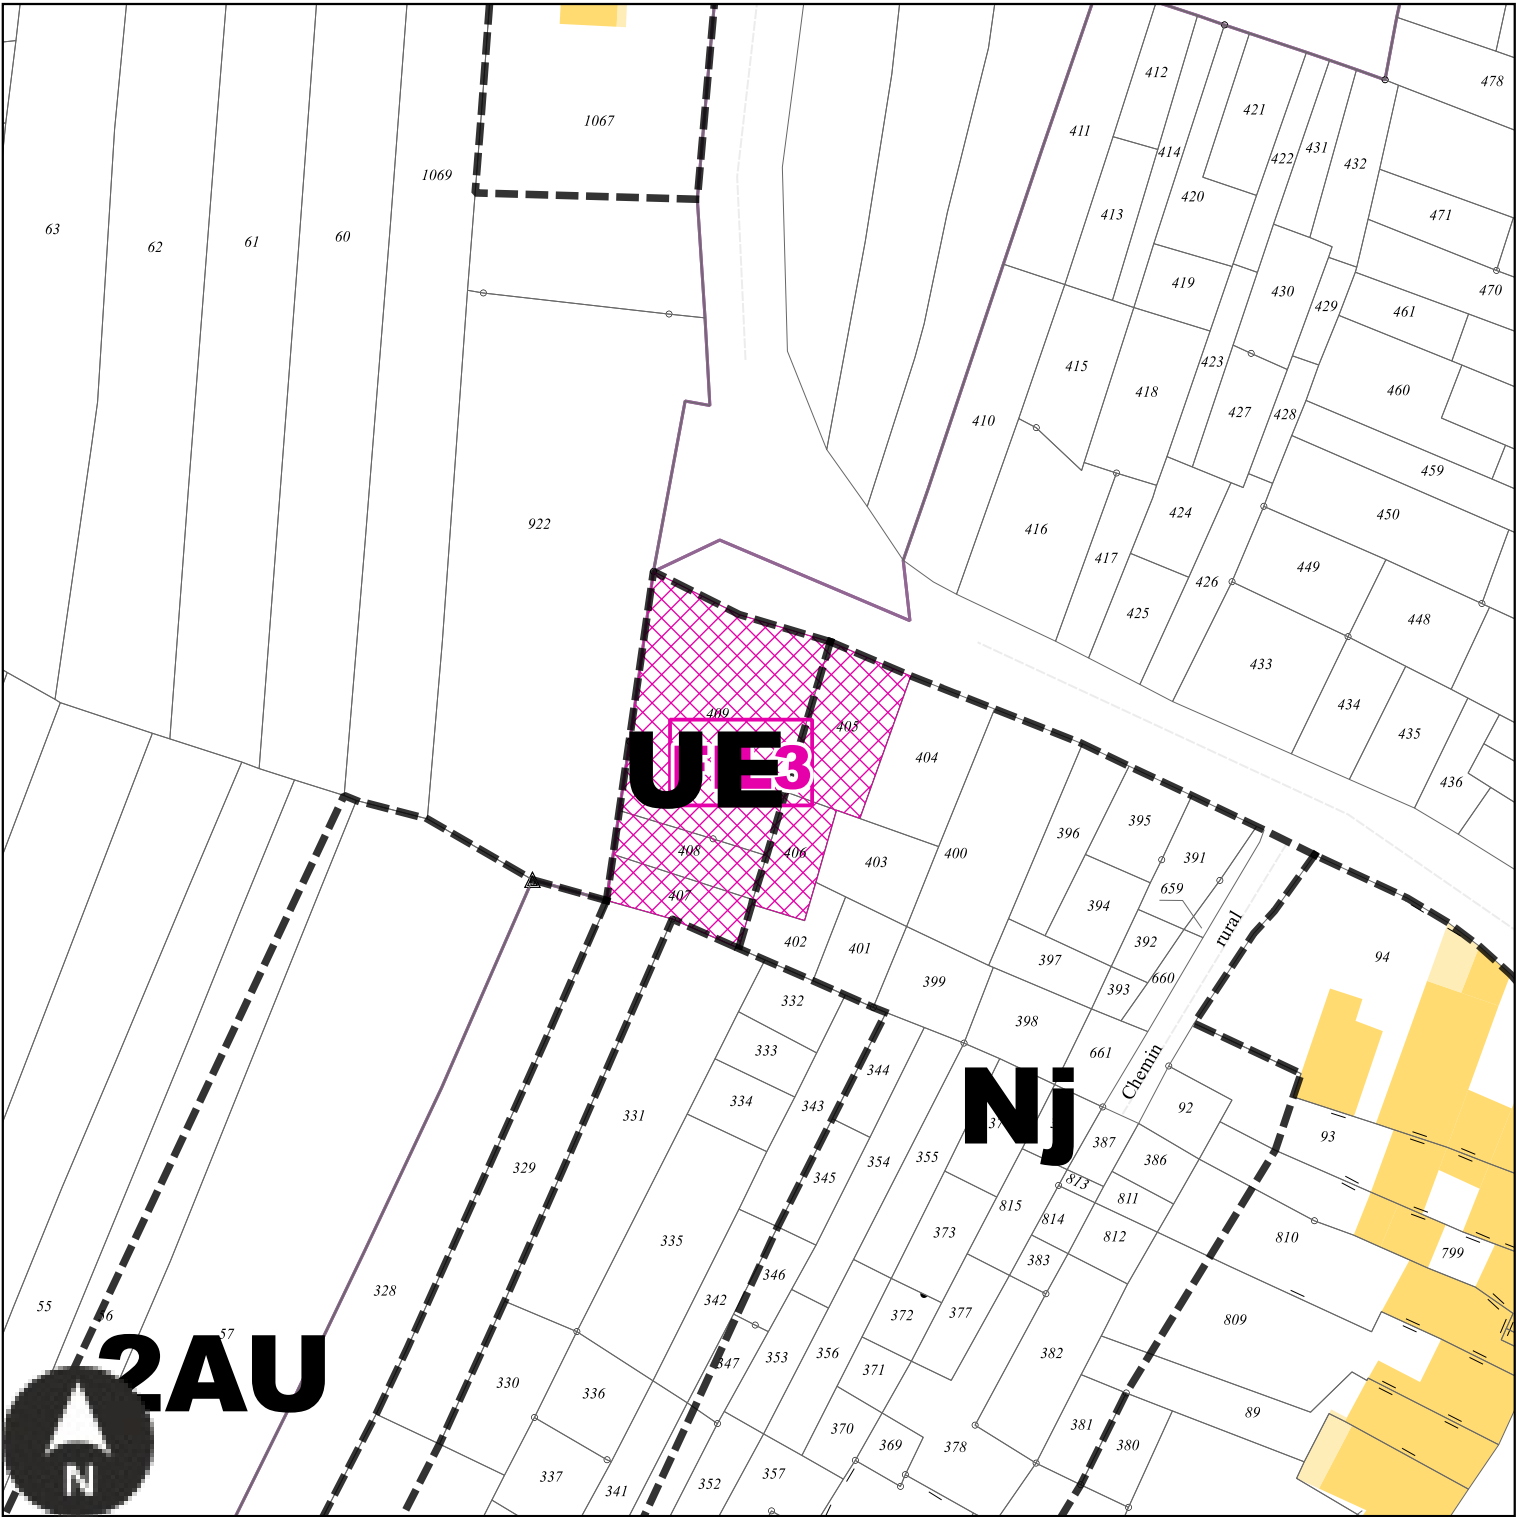

Echelle: 1/1000e

Numéro	FIL3
Nature	Aménagement d'un espace de co-voiturage
Surface	1246 m²
Bénéficiaire	Commune de Filstroff


FIL4 : Emplacement réservé de la Commune de Filstroff

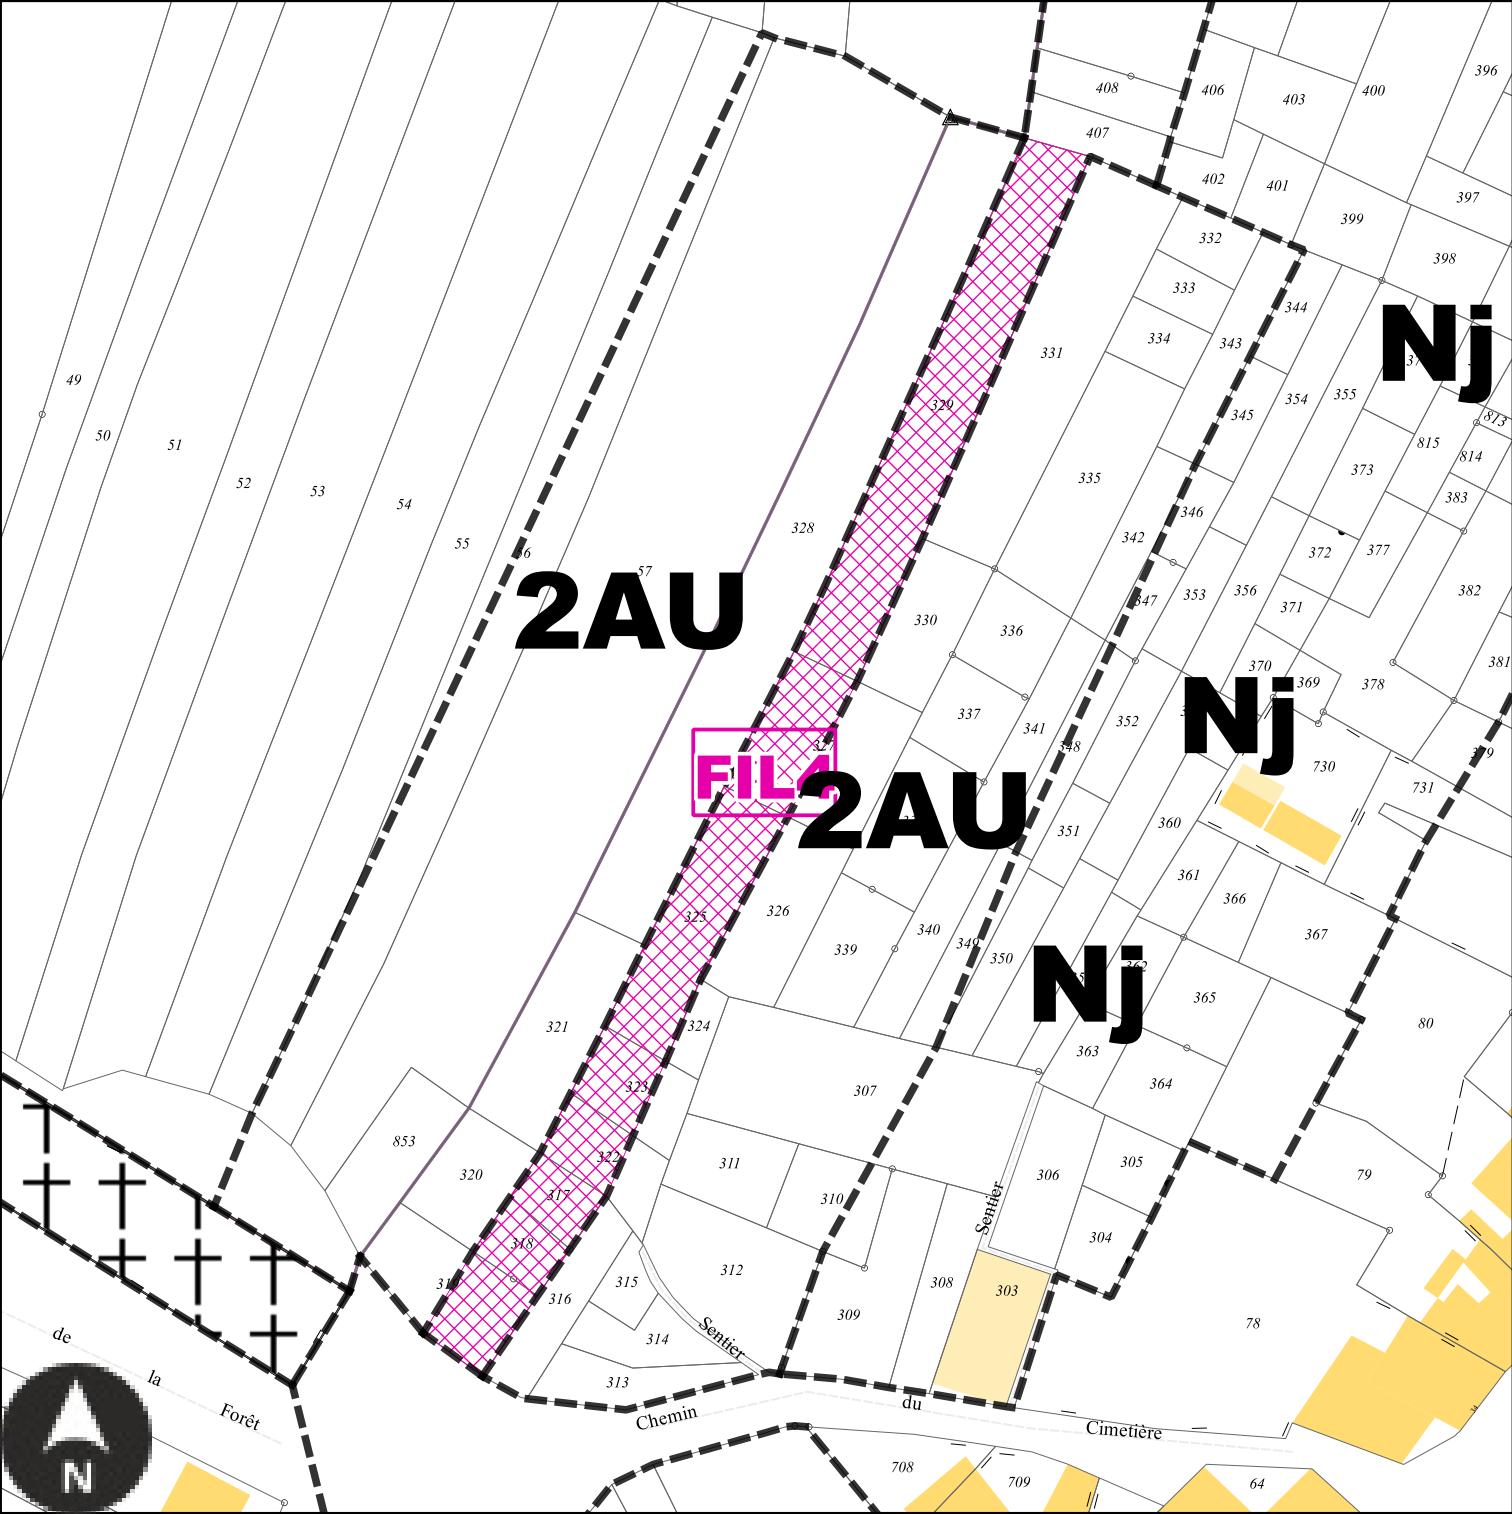

Echelle: 1/1000e


Numéro	FIL4
Nature	Aménagement d'une voie de contournement
Surface	1673 m²
Bénéficiaire	Commune de Filstroff

Emplacements réservés sur la commune de Flastroff

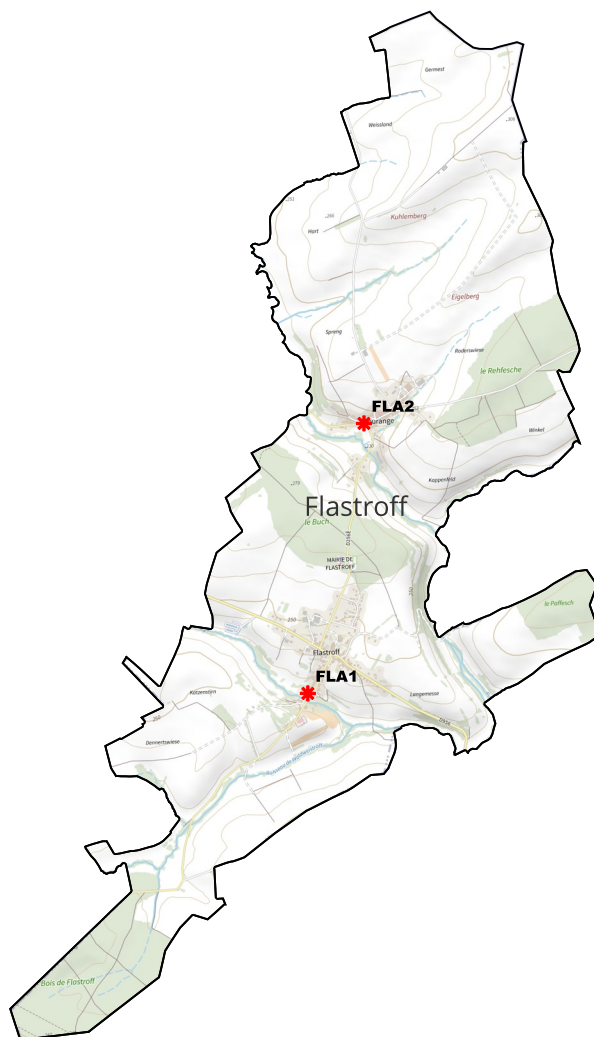

BENEFICIAIRE	Commune de Flastroff	NUMERO	FLA1	Aménagement d'un accès pour des futures constructions	SURFACE	581 m²
BENEFICIAIRE	Commune de Flastroff	NUMERO	FLA2	Aménagement de l'espace public	SURFACE	163 m²


FLA1 : Emplacement réservé de la Commune de Flastroff

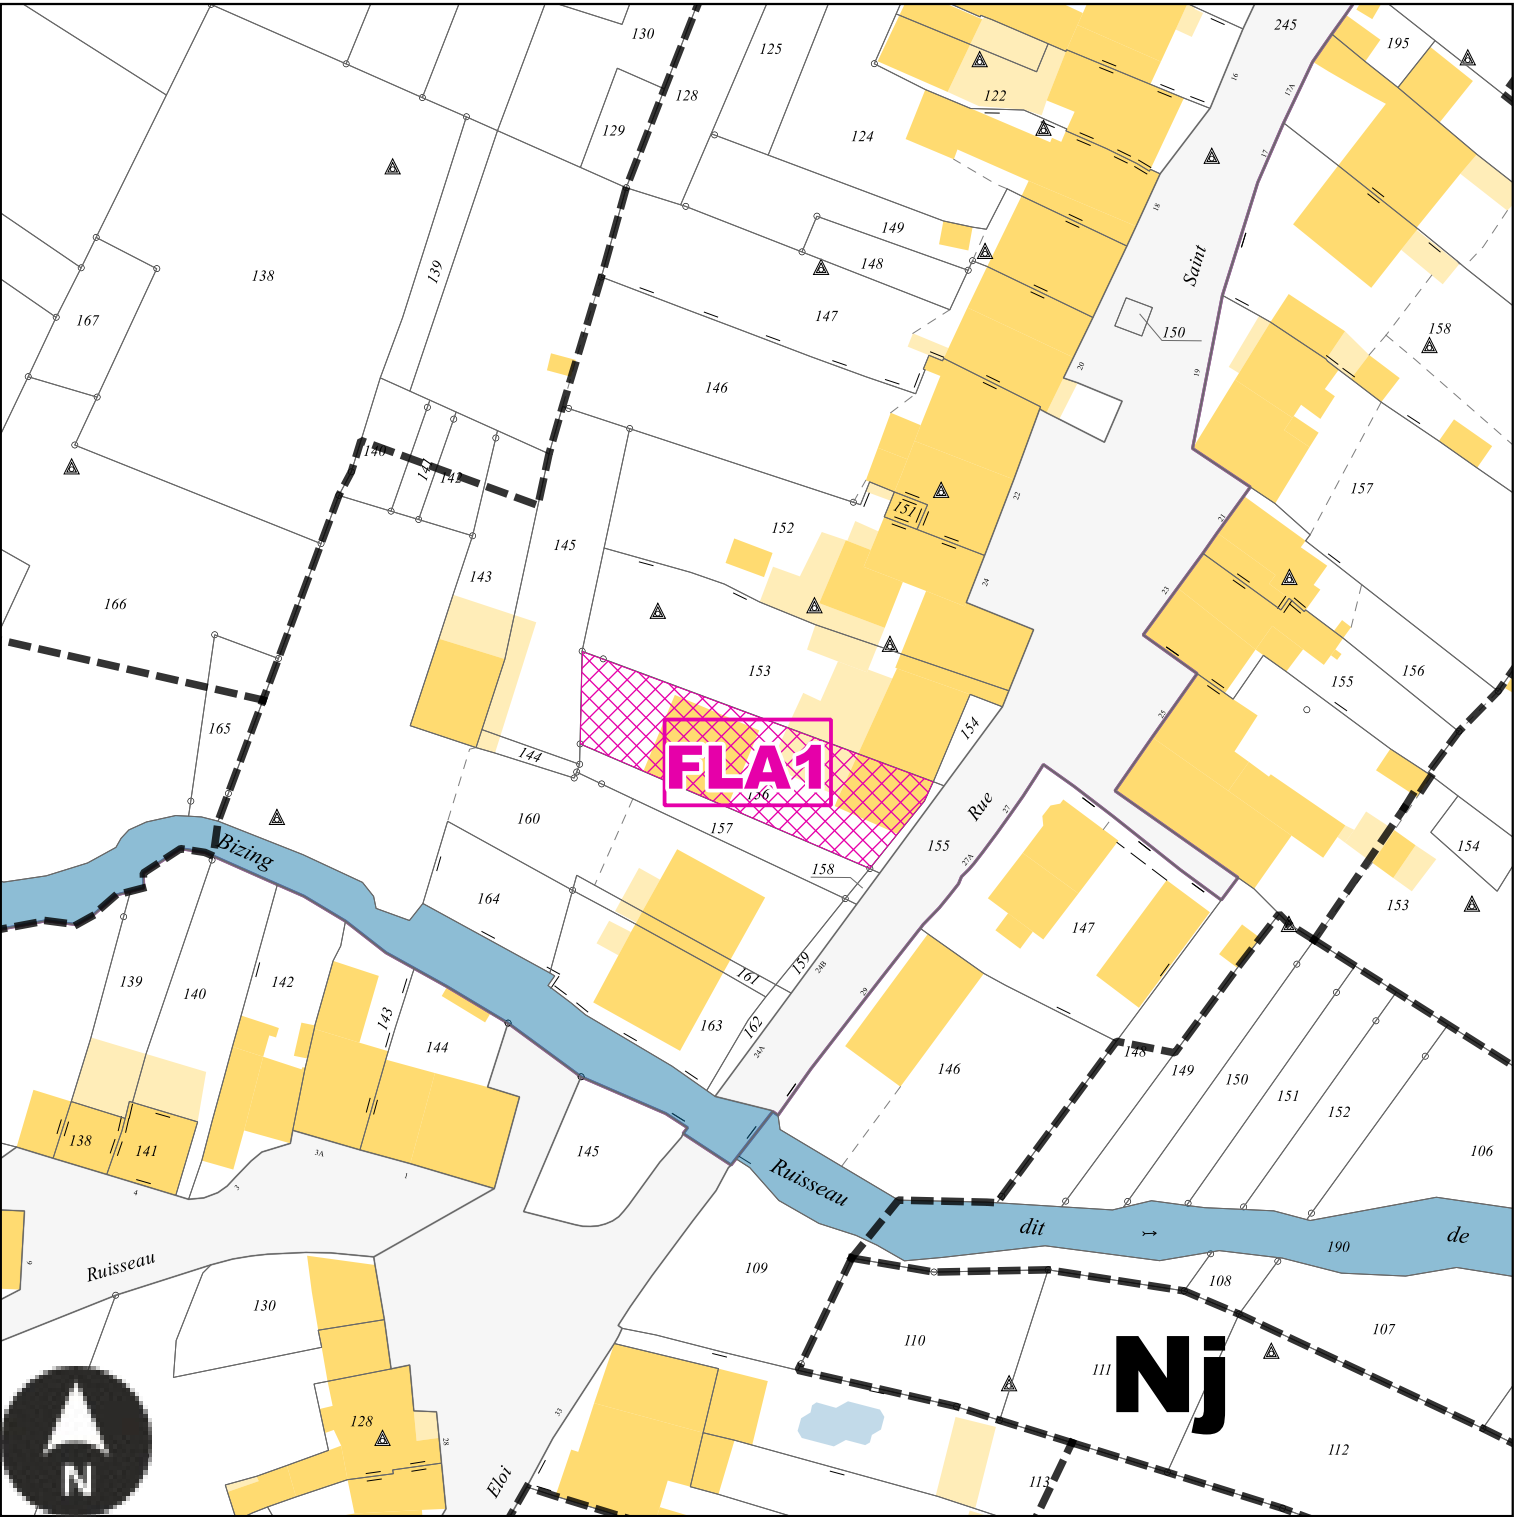

Echelle: 1/1000e

Numéro	FLA1
Nature	Aménagement d'un accès pour des futures constructions
Surface	581 m²
Bénéficiaire	Commune de Flastroff


FLA2 : Emplacement réservé de la Commune de Flastroff

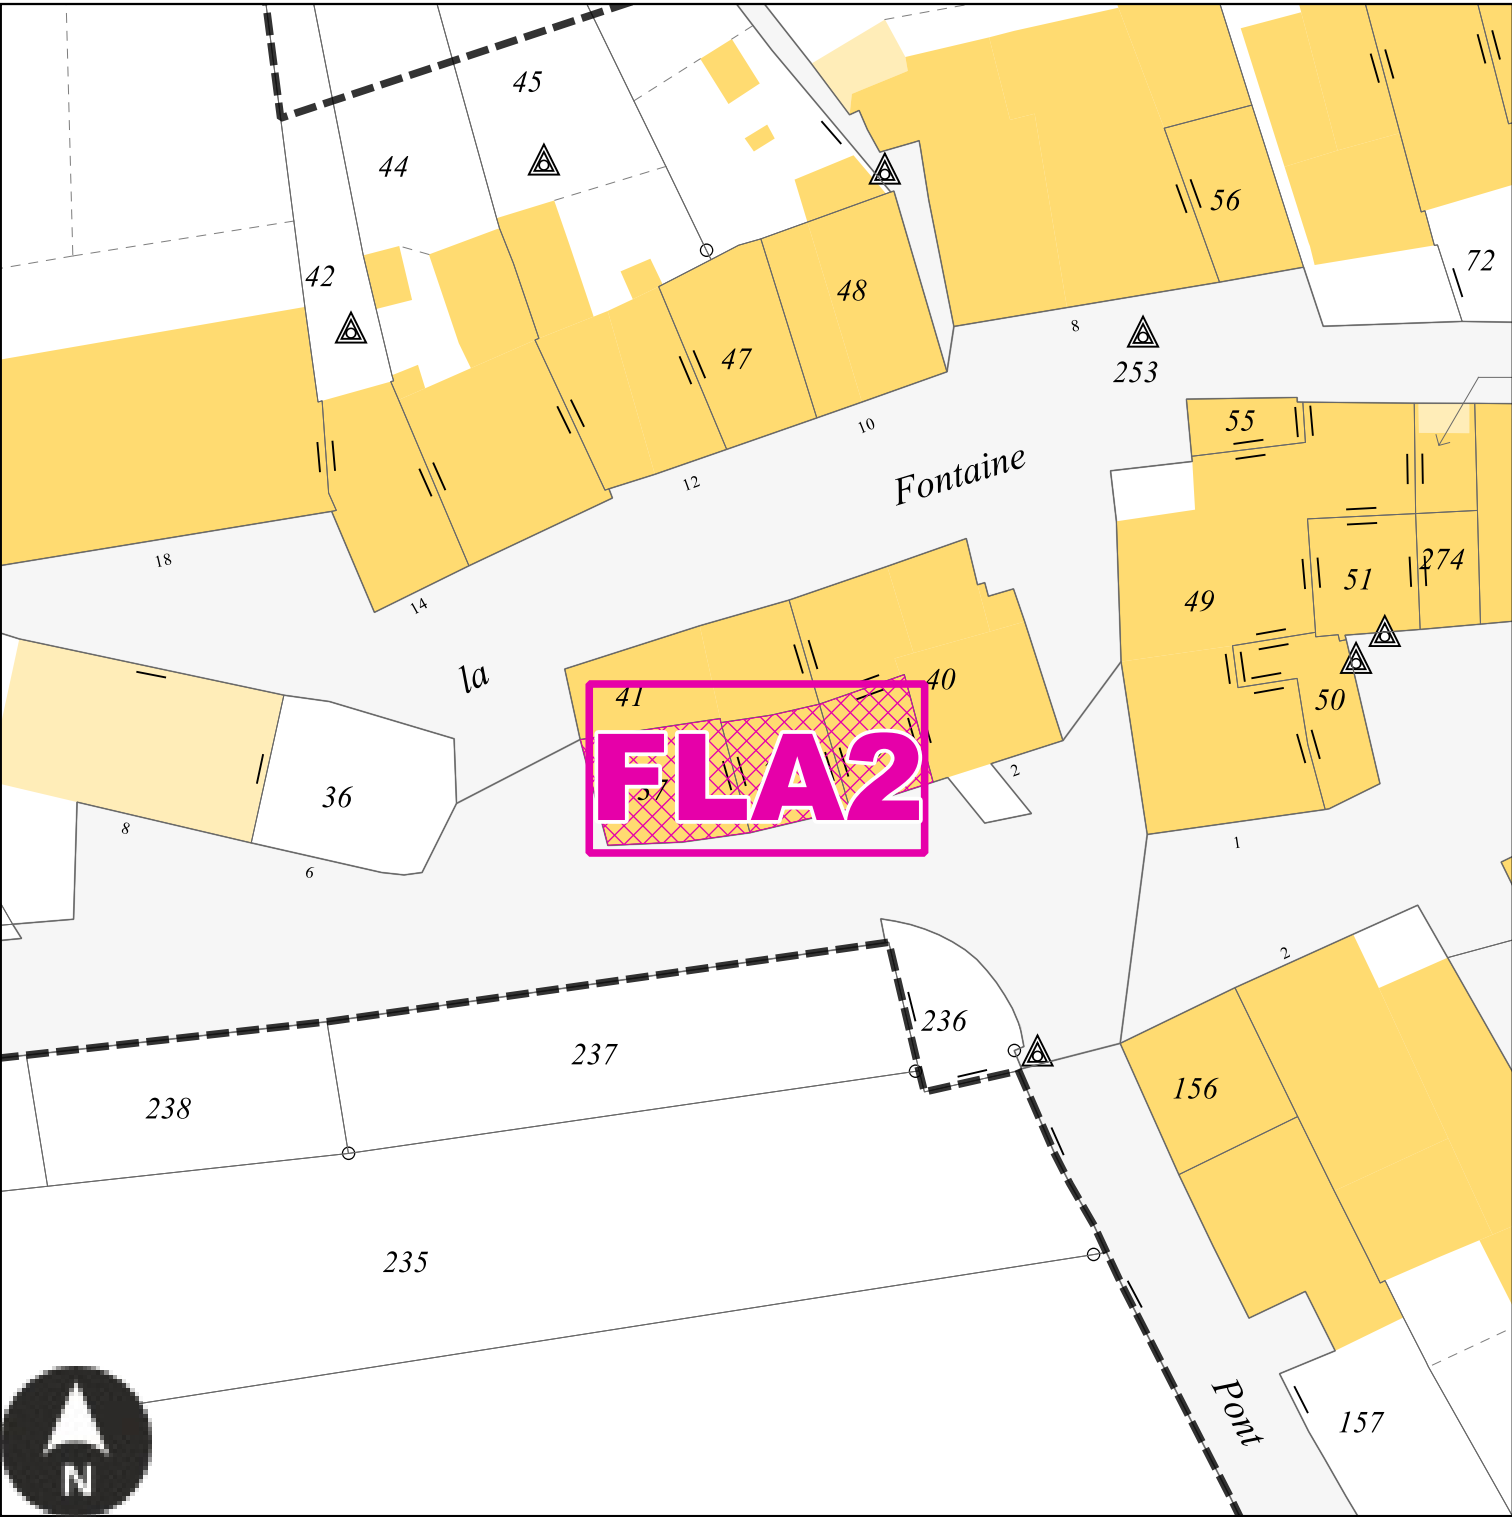

Echelle: 1/500e


Numéro	FLA2
Nature	Aménagement de l'espace public
Surface	163 m²
Bénéficiaire	Commune de Flastroff

Emplacements réservés sur la commune de Freistroff

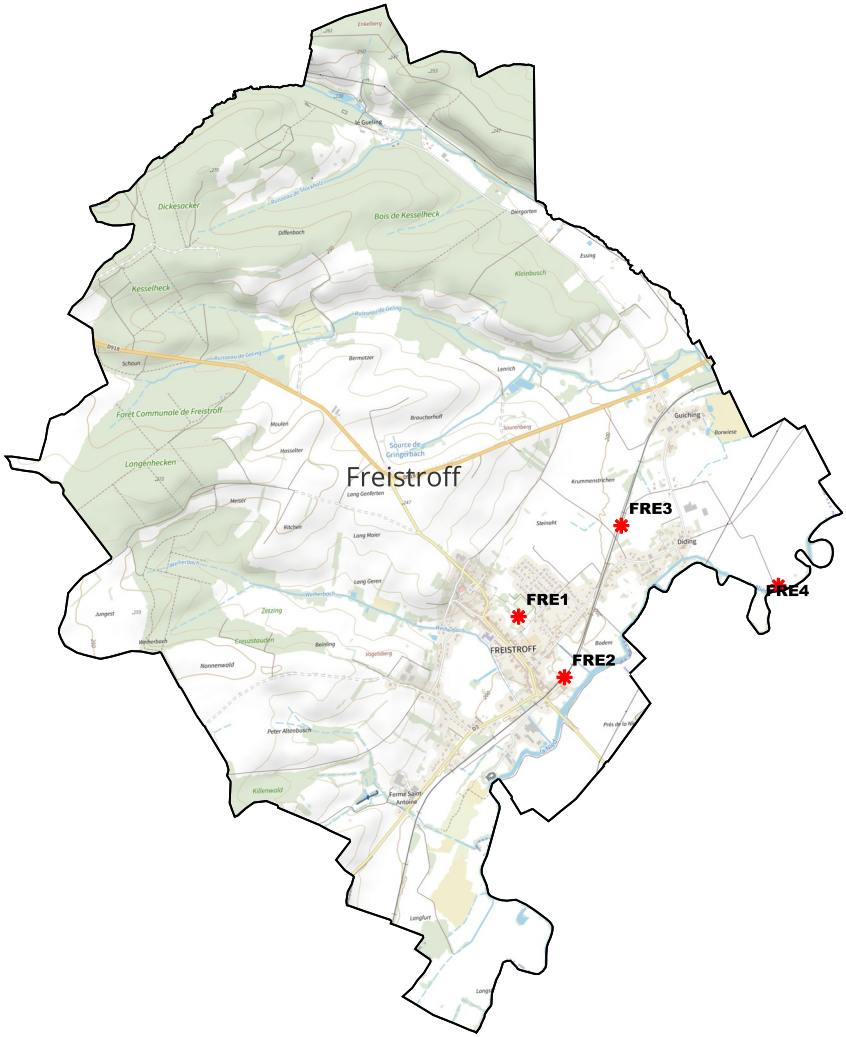

BENEFICIAIRE	Commune de Freistroff	NUMERO	FRE1	Aménagement paysager et création d'un parc public	SURFACE	6361 m²
BENEFICIAIRE	Commune de Freistroff	NUMERO	FRE2	Aménagement d'une piste cyclable	SURFACE	912 m²
BENEFICIAIRE	Commune de Freistroff	NUMERO	FRE3	Aménagement d'une piste cyclable	SURFACE	752 m²
BENEFICIAIRE	EPAGE Eaux vives des 3 Niefs	NUMERO	FRE4	Aménagement d'un espace concourant à la continuité écologique	SURFACE	29025 m²


FRE1 : Emplacement réservé de la Commune de Freistroff

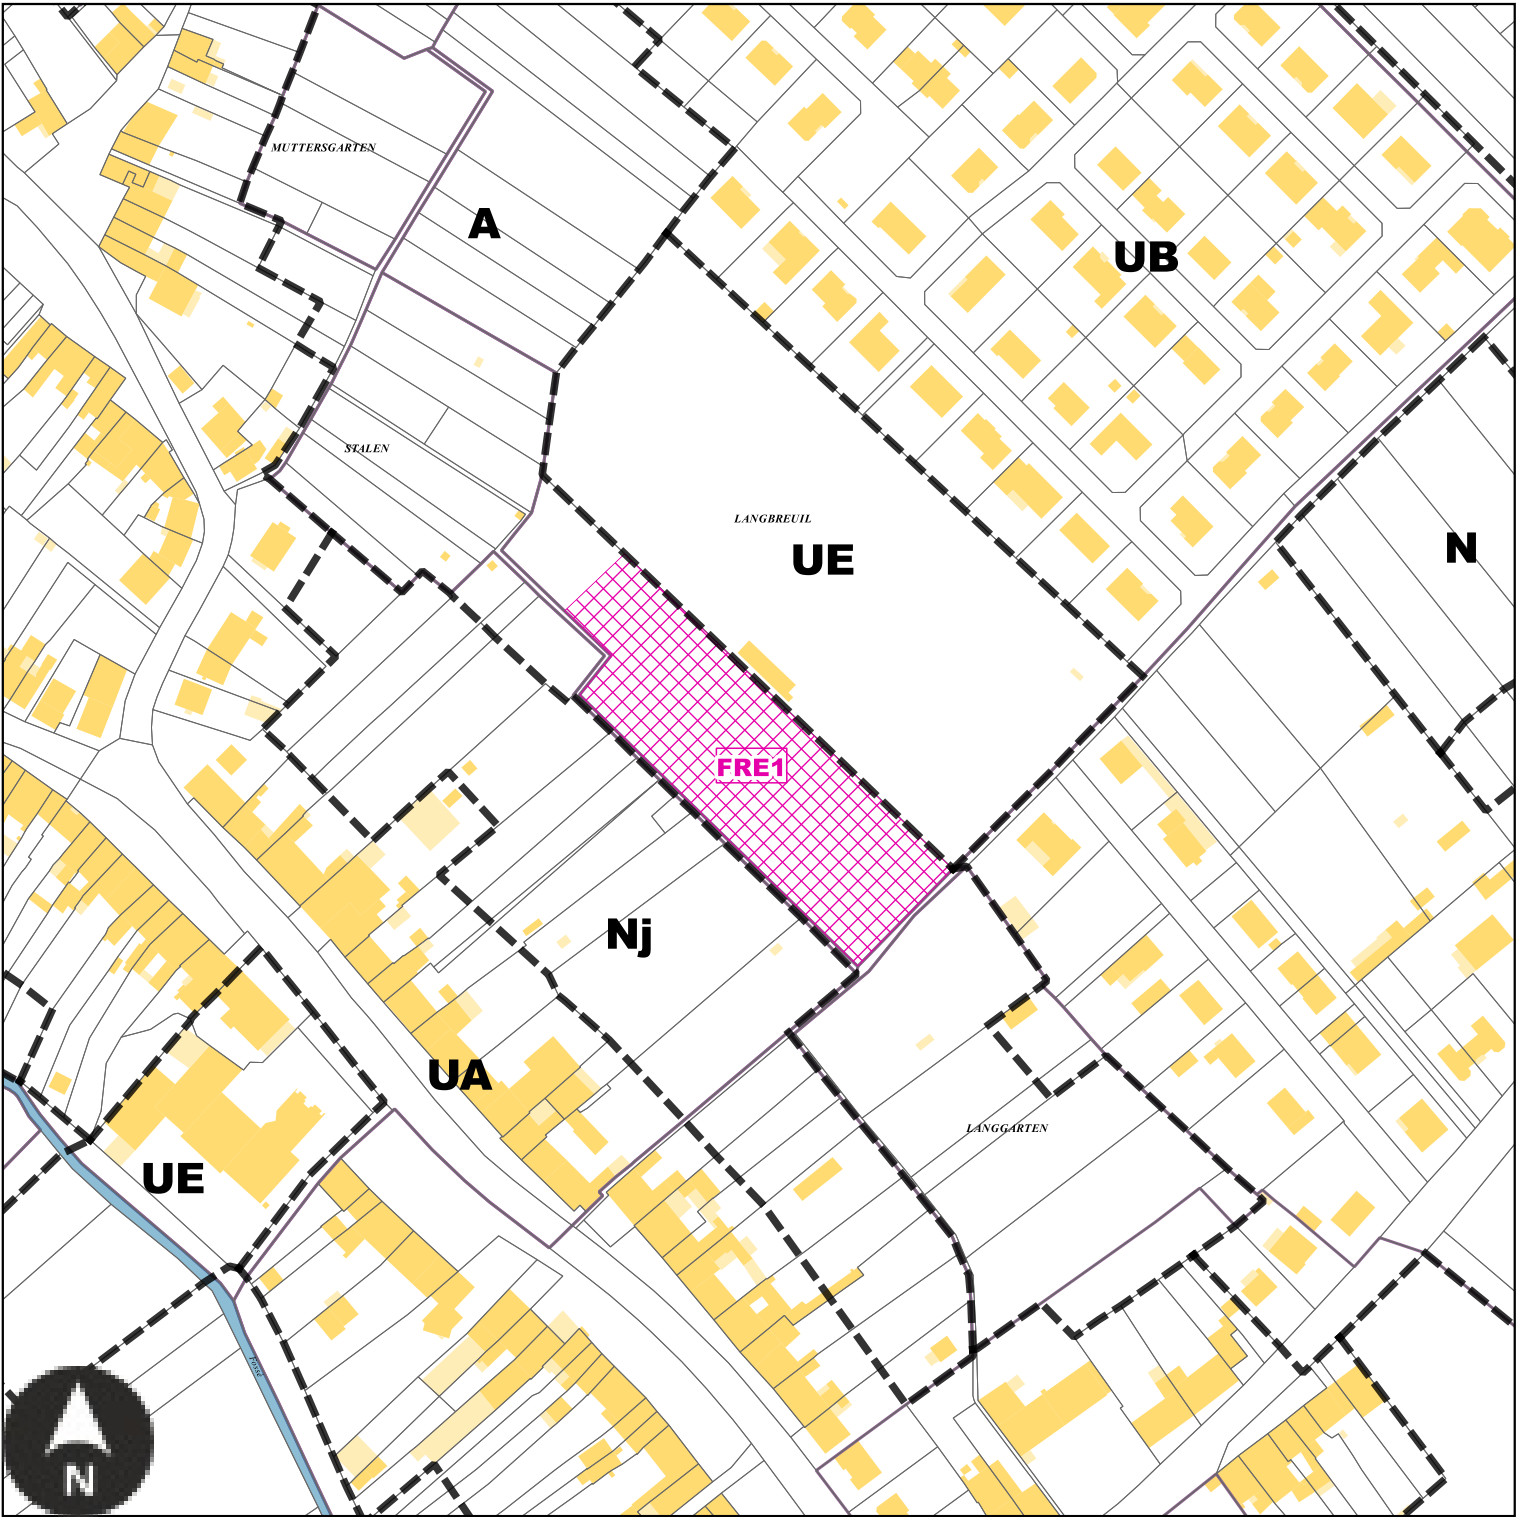

Echelle: 1/2500e

Numéro	FRE1
Nature	Aménagement paysager et création d'un parc public
Surface	6361 m²
Bénéficiaire	Commune de Freistroff


FRE2 : Emplacement réservé de la Commune de Freistroff

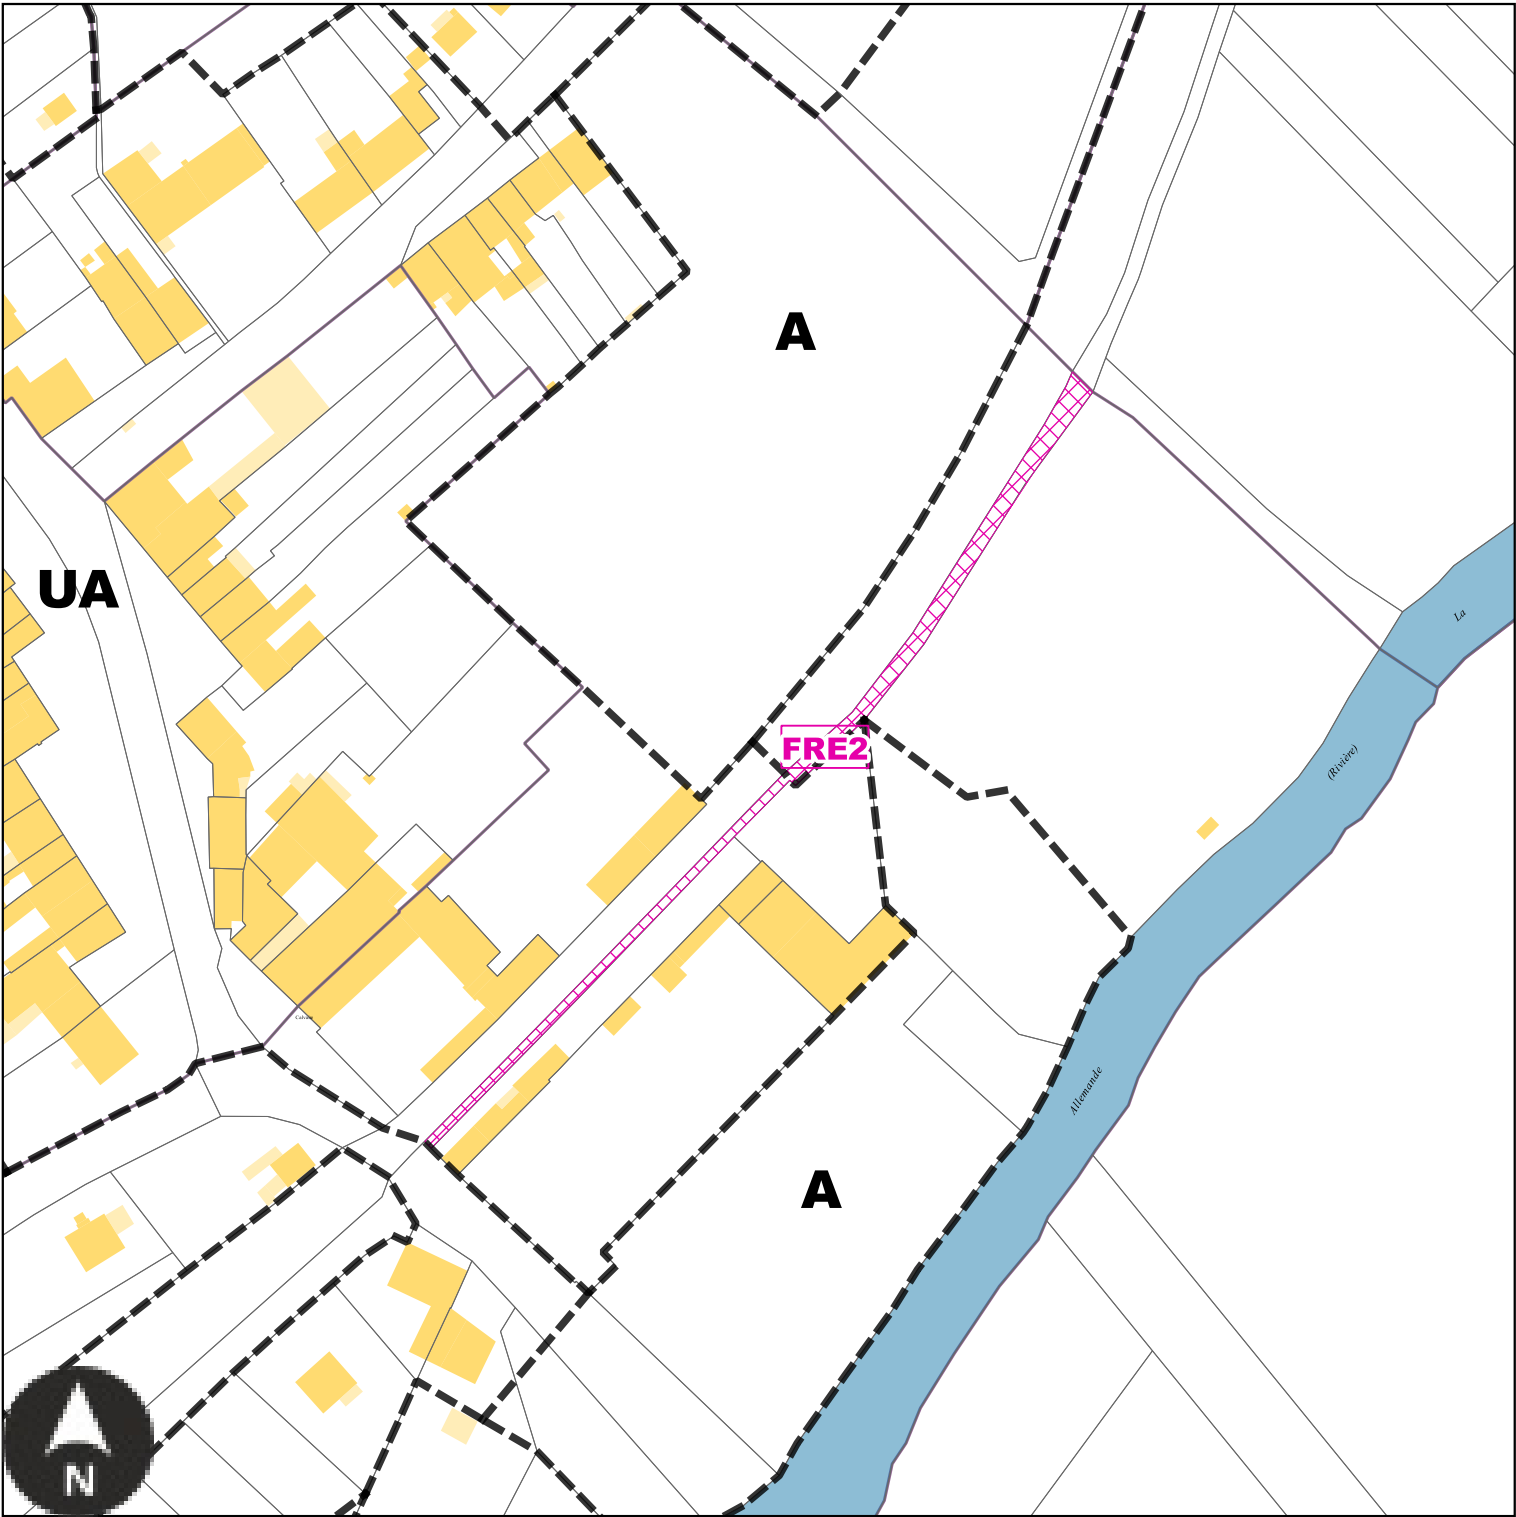

Echelle: 1/2000e

Numéro	FRE2
Nature	Aménagement d'une piste cyclable
Surface	912 m²
Bénéficiaire	Commune de Freistroff


FRE3 : Emplacement réservé de la Commune de Freistroff

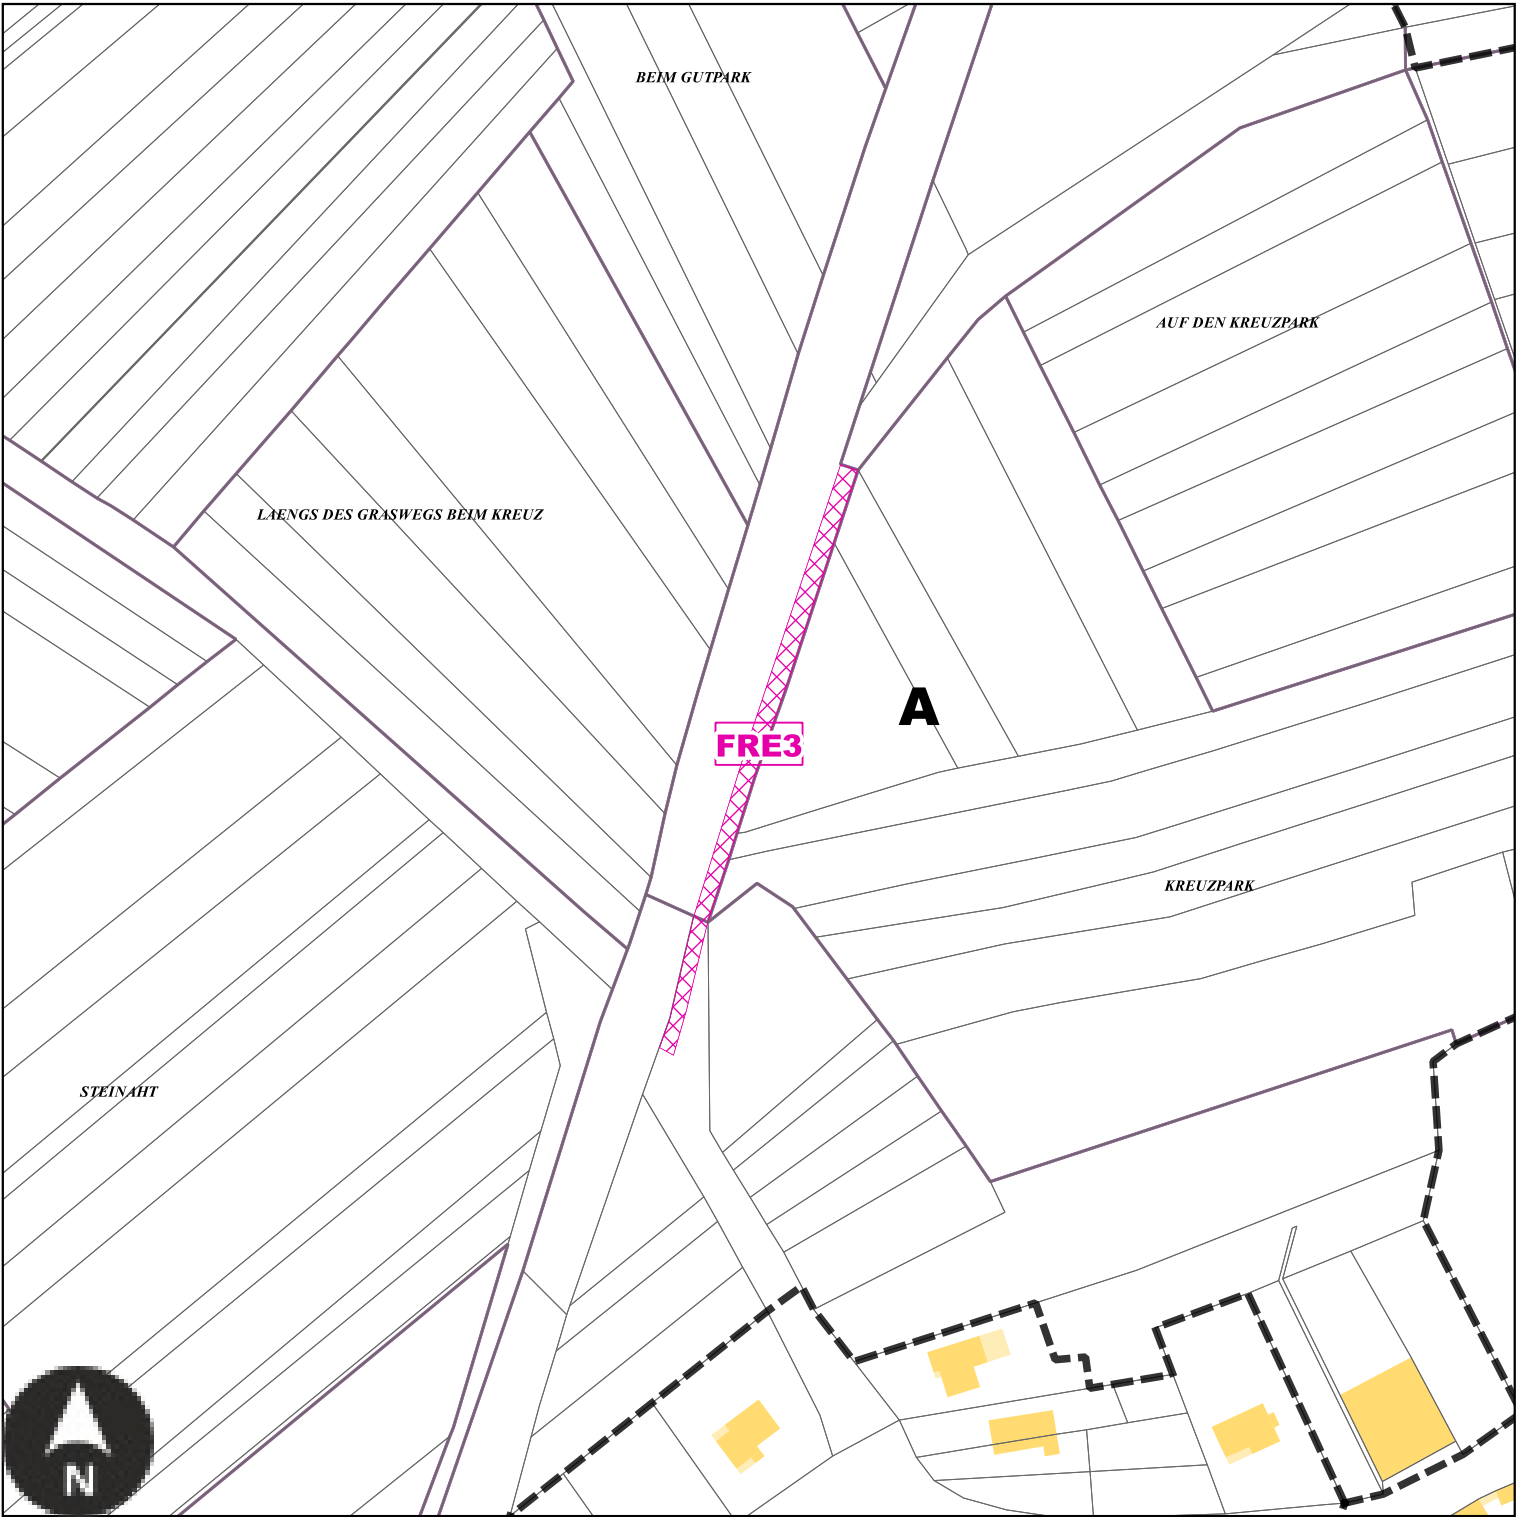

Echelle: 1/2000e

Numéro	FRE3
Nature	Aménagement d'une piste cyclable
Surface	752 m²
Bénéficiaire	Commune de Freistroff

FRE4 : Emplacement réservé de la EPAGE Eaux vives des 3 Niefs

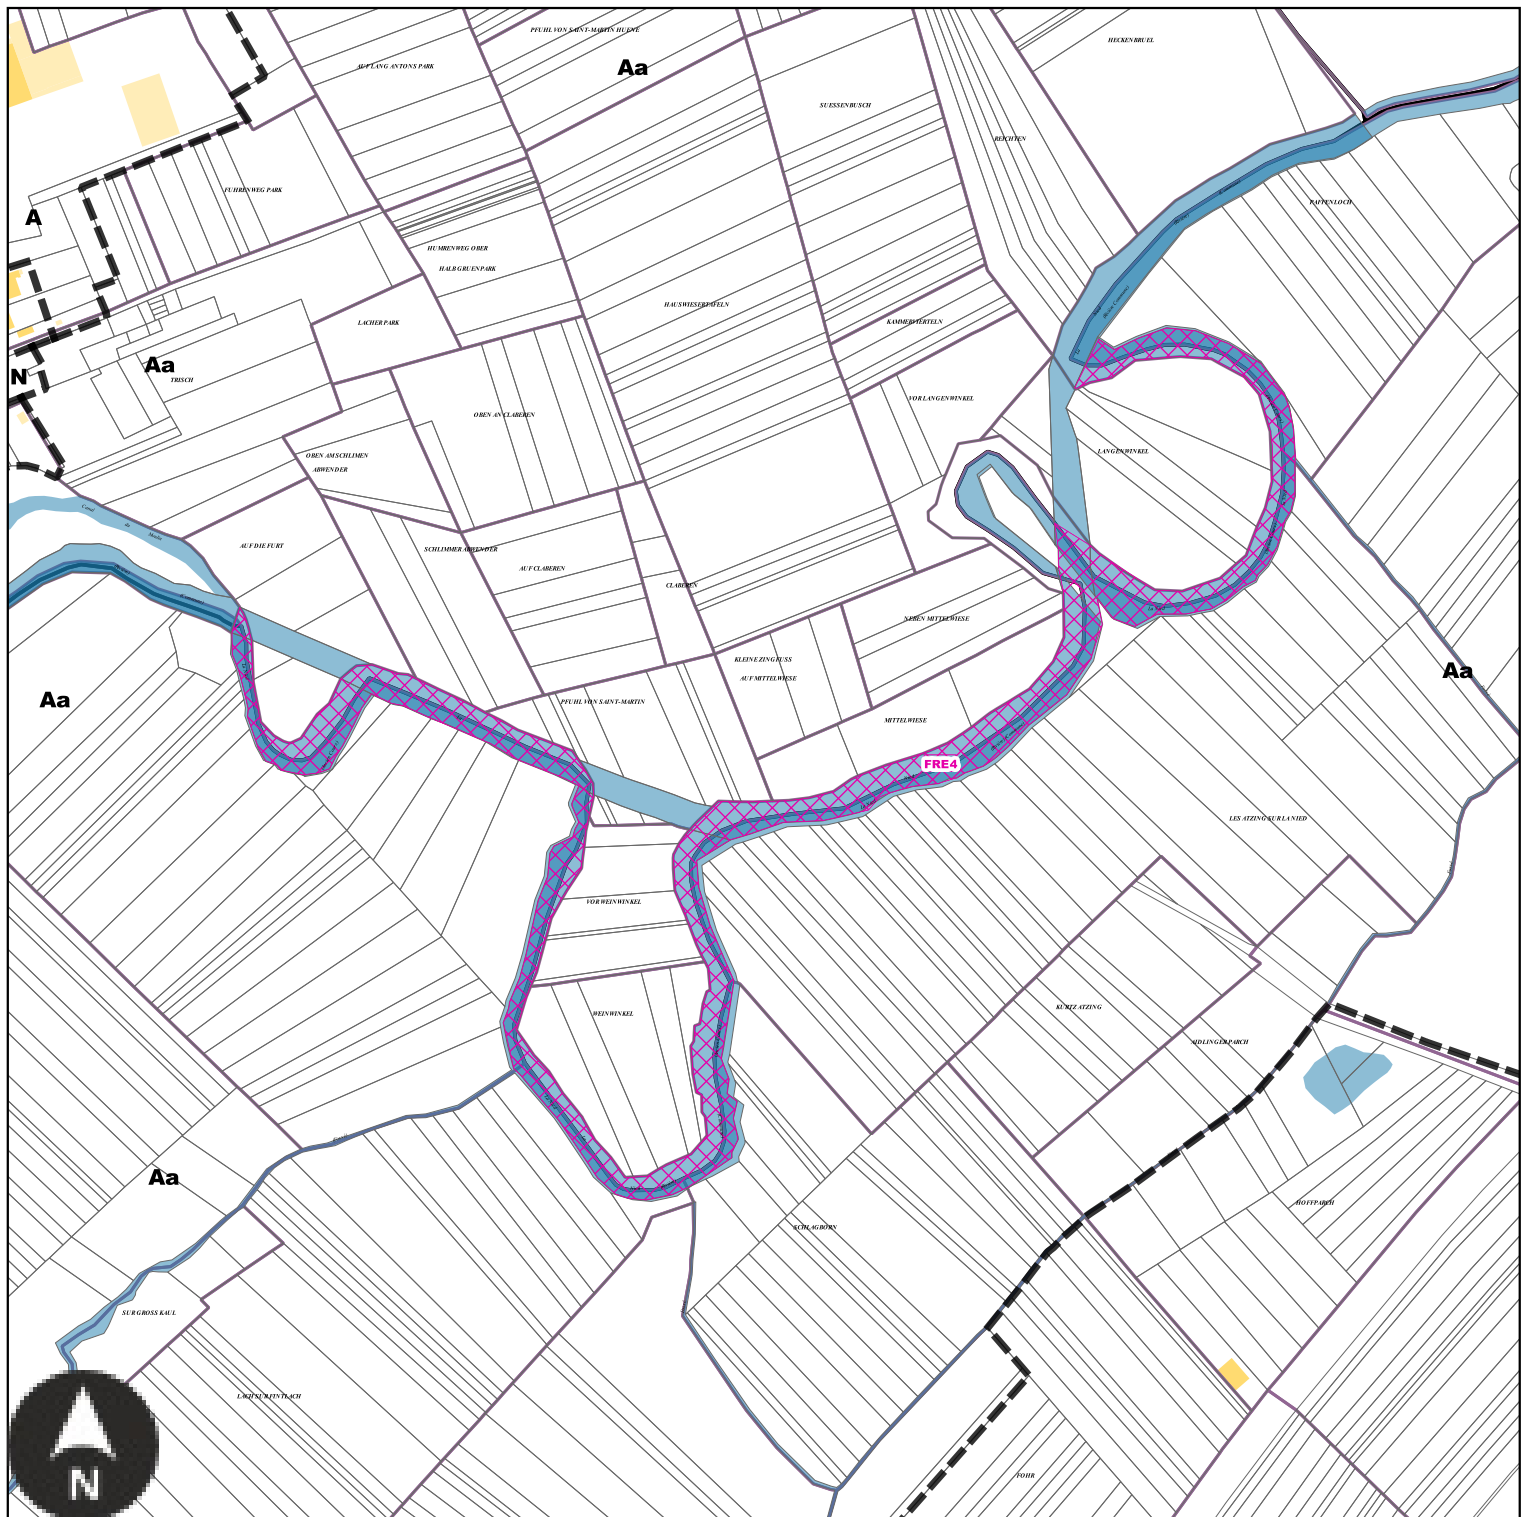

Echelle: 1/5000e


Numéro	FRE4
Nature	Aménagement d'un espace concourant à la continuité écologique
Surface	29025 m²
Bénéficiaire	EPAGE Eaux vives des 3 Niefs

Emplacements réservés sur la commune de Grindorff-Bizing



BENEFICIAIRE	Commune de Grindorff-Bizing	NUMERO	GRI1	Aménagement d'un sentier piétonnier	SURFACE	1103 m²
BENEFICIAIRE	Commune de Grindorff-Bizing	NUMERO	GRI2	Aménagement d'un espace concourant à la continuité écologique	SURFACE	26651 m²


GRI1 : Emplacement réservé de la Commune de Grindorff-Bizing

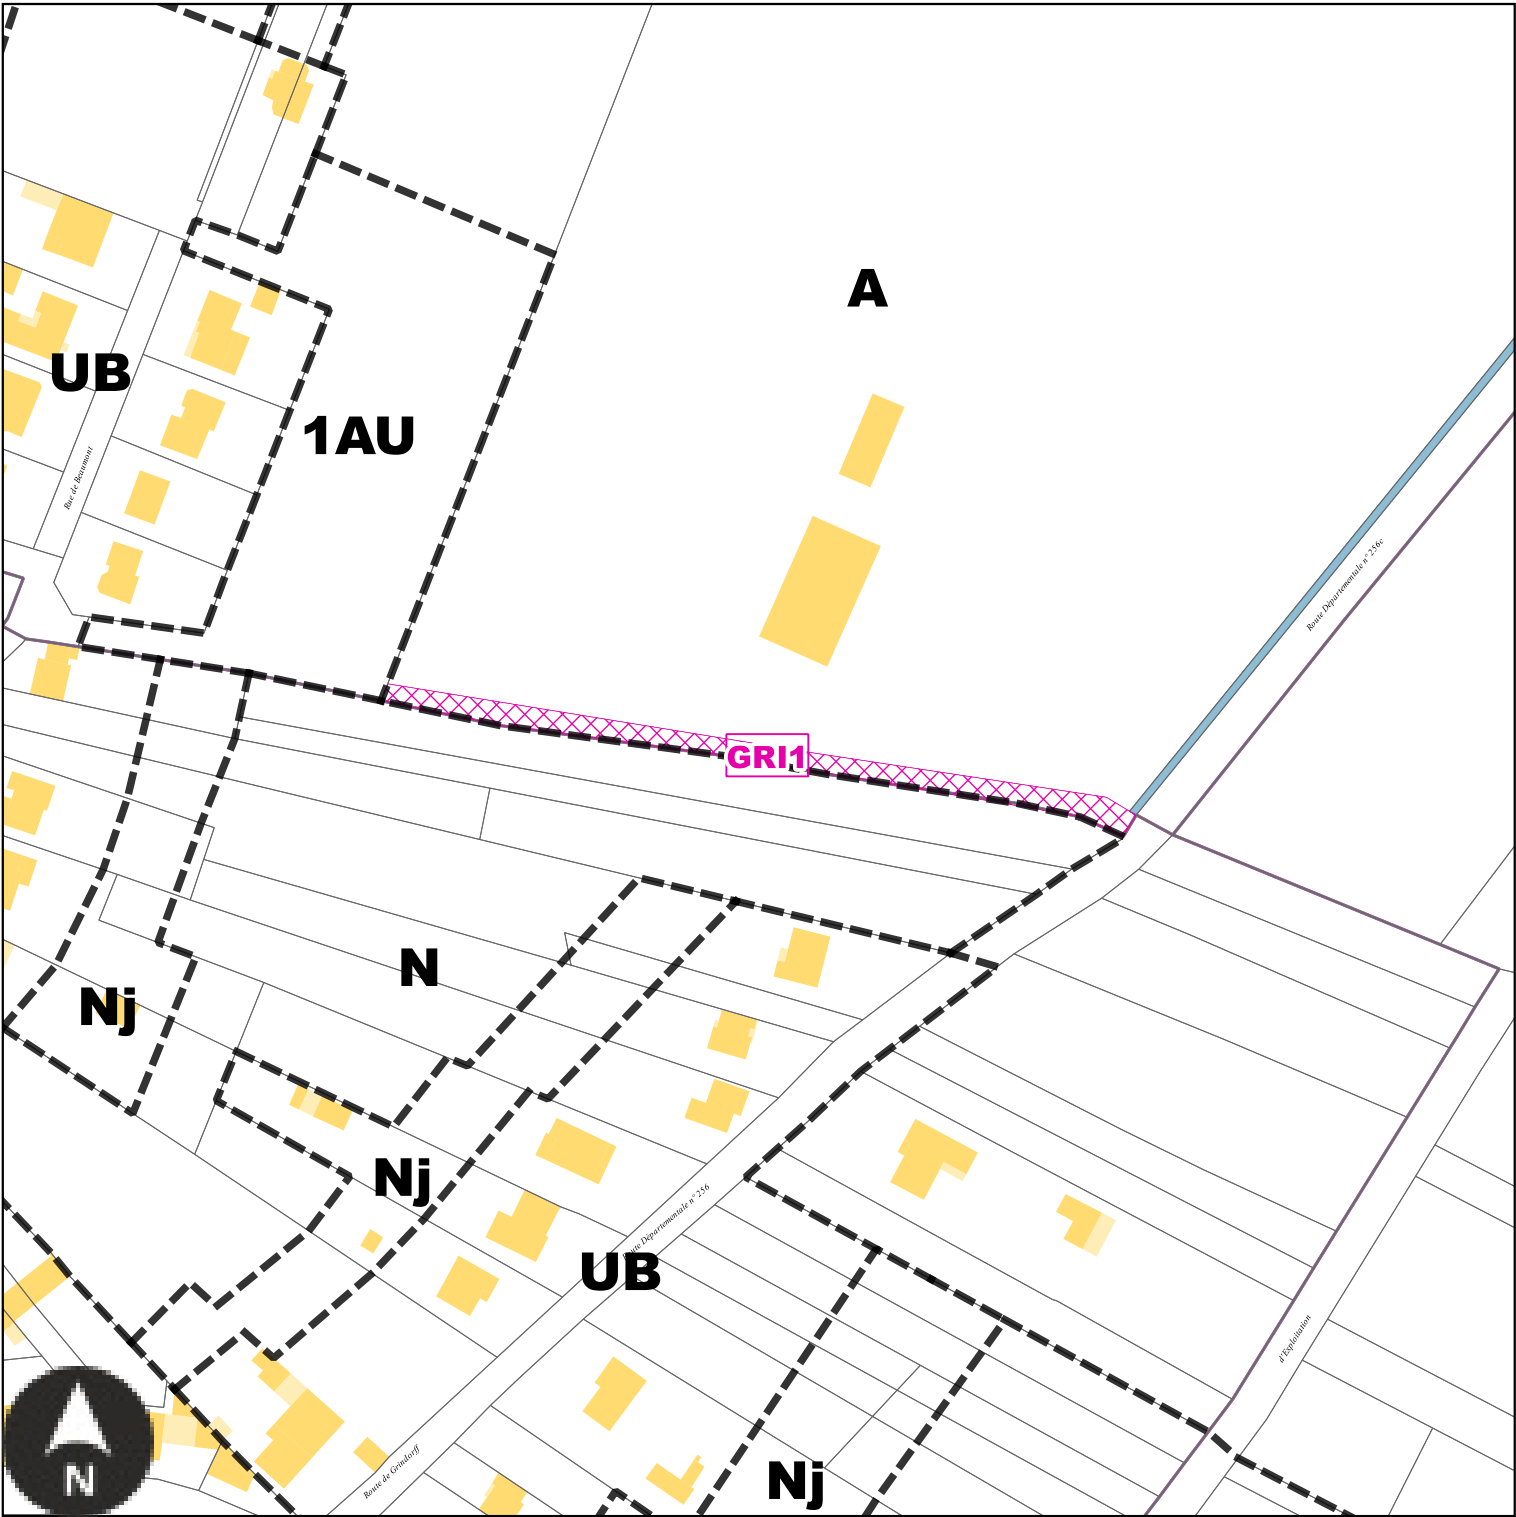

Echelle: 1/2000e

Numéro	GRI1
Nature	Aménagement d'un sentier piétonnier
Surface	1103 m²
Bénéficiaire	Commune de Grindorff-Bizing


GRI2 : Emplacement réservé de la Commune de Grindorff-Bizing

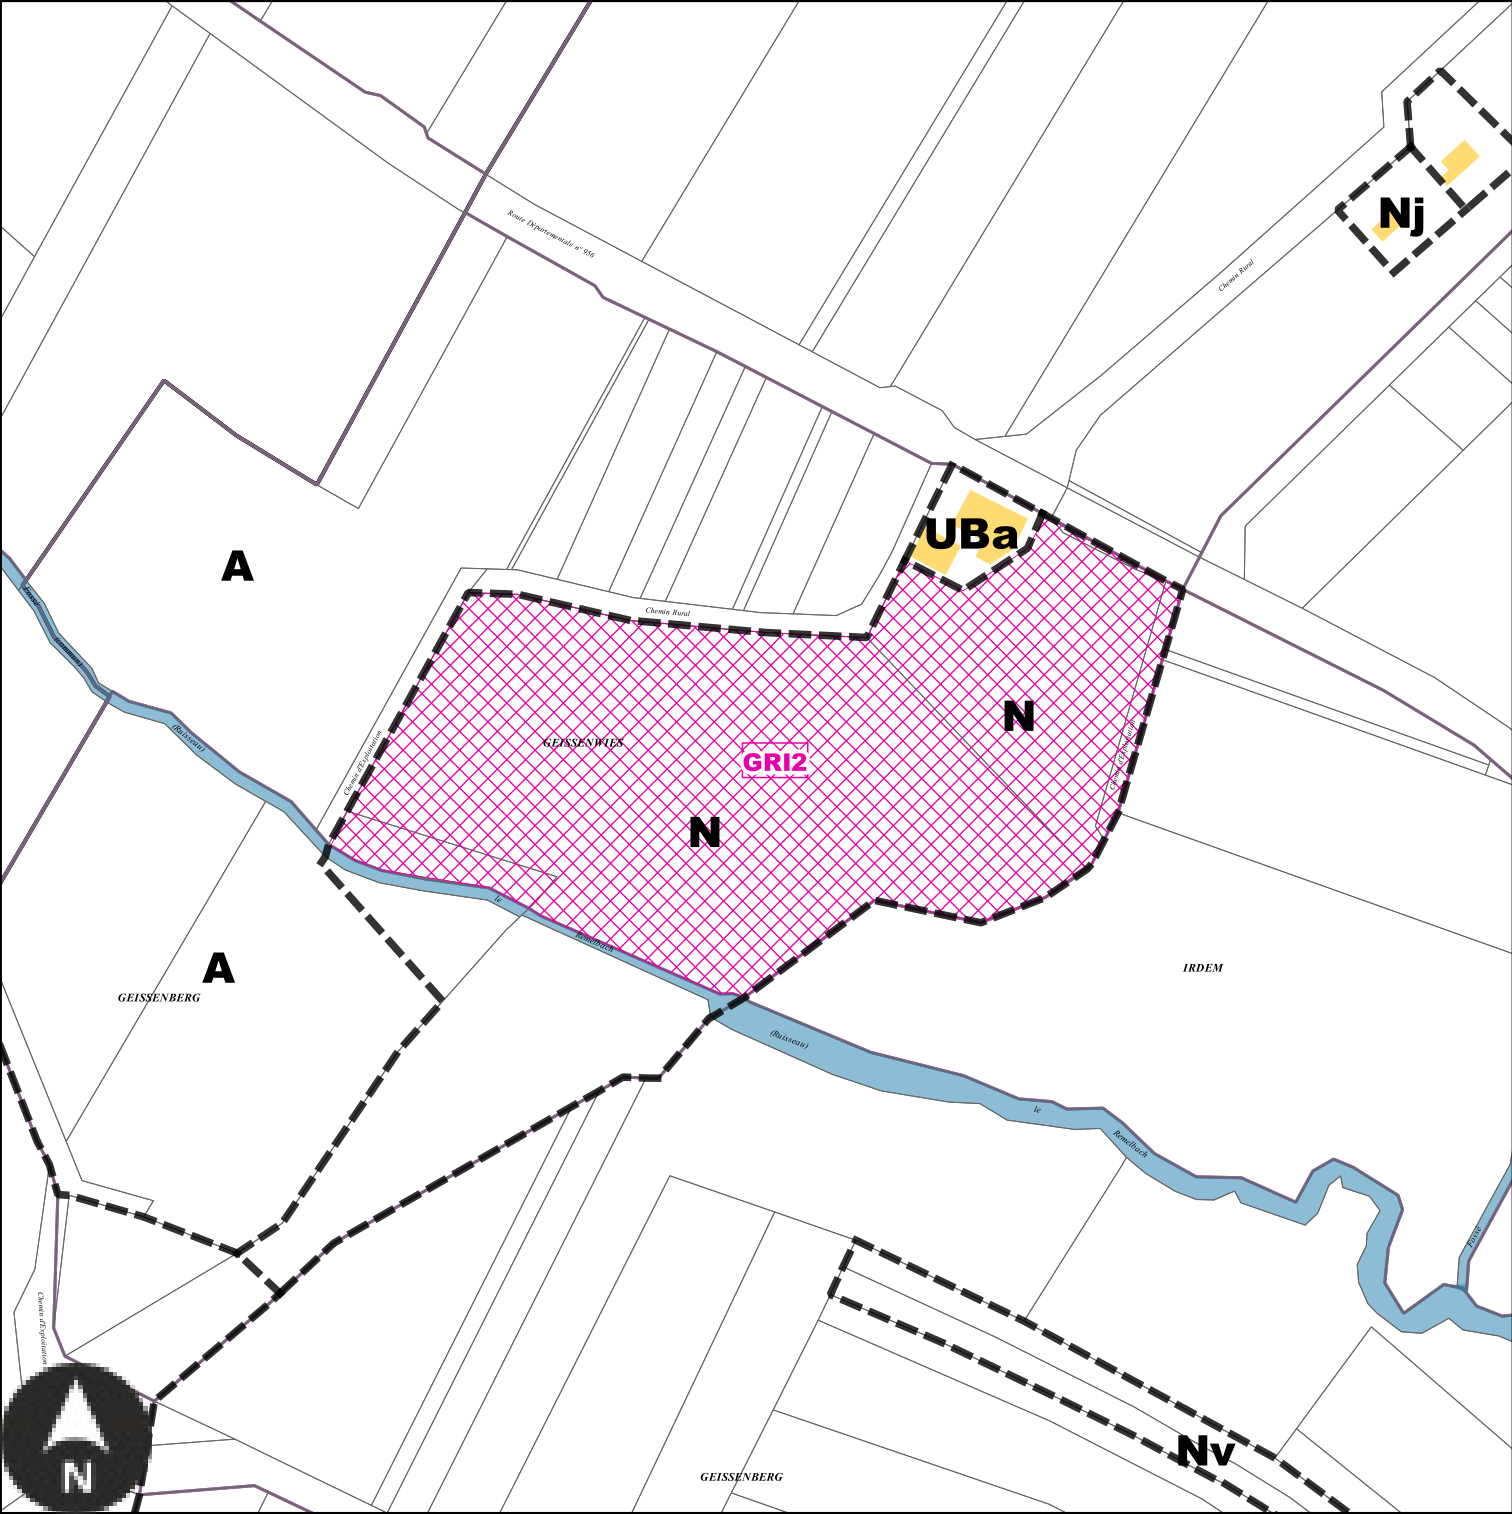

Echelle: 1/2500e


Numéro	GRI2
Nature	Aménagement d'un espace concourant à la continuité écologique
Surface	26651 m²
Bénéficiaire	Commune de Grindorff-Bizing

Emplacements réservés sur la commune de Guerstling

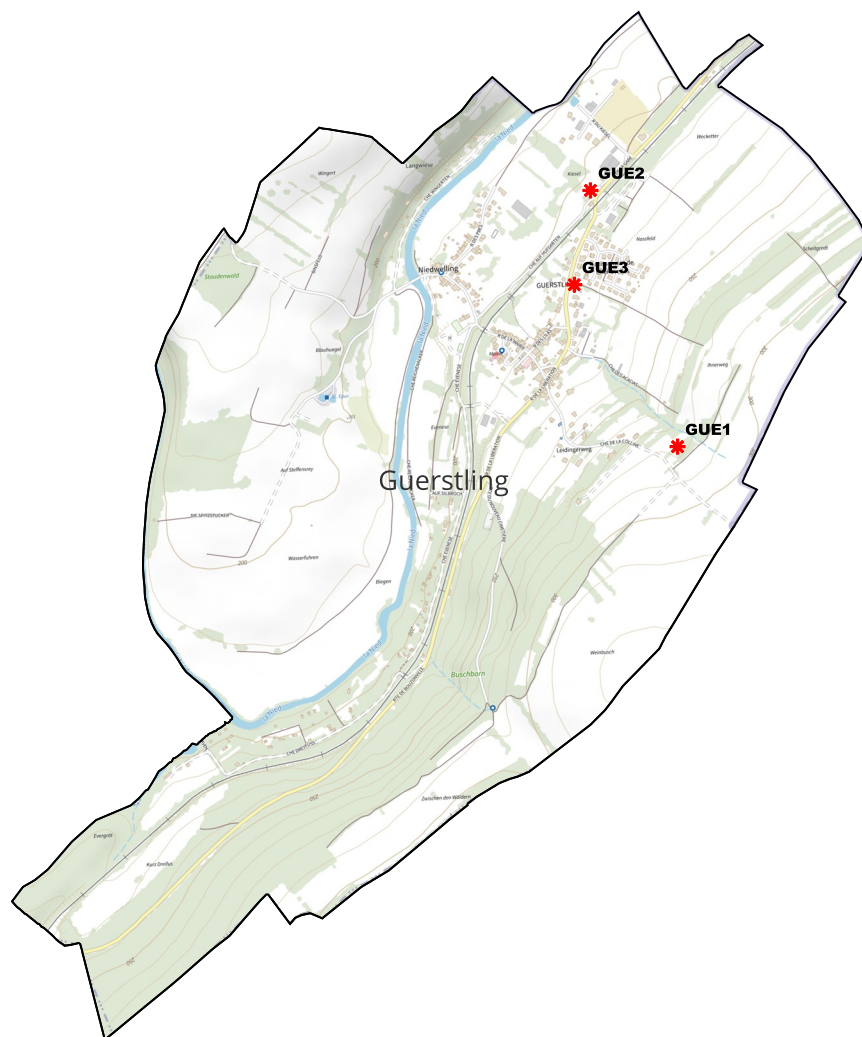

BENEFICIAIRE	Commune de Guerstling	NUMERO	GUE1	Aménagement d'un espace concourant à la continuité écologique et création d'un sentier piétonnier	SURFACE	2966 m ²
BENEFICIAIRE	Commune de Guerstling	NUMERO	GUE2	Aménagement paysager d'entrée de ville	SURFACE	2014 m ²
BENEFICIAIRE	Commune de Guerstling	NUMERO	GUE3	Prolongement du chemin existant	SURFACE	115 m ²


GUE1 : Emplacement réservé de la Commune de Guerstling

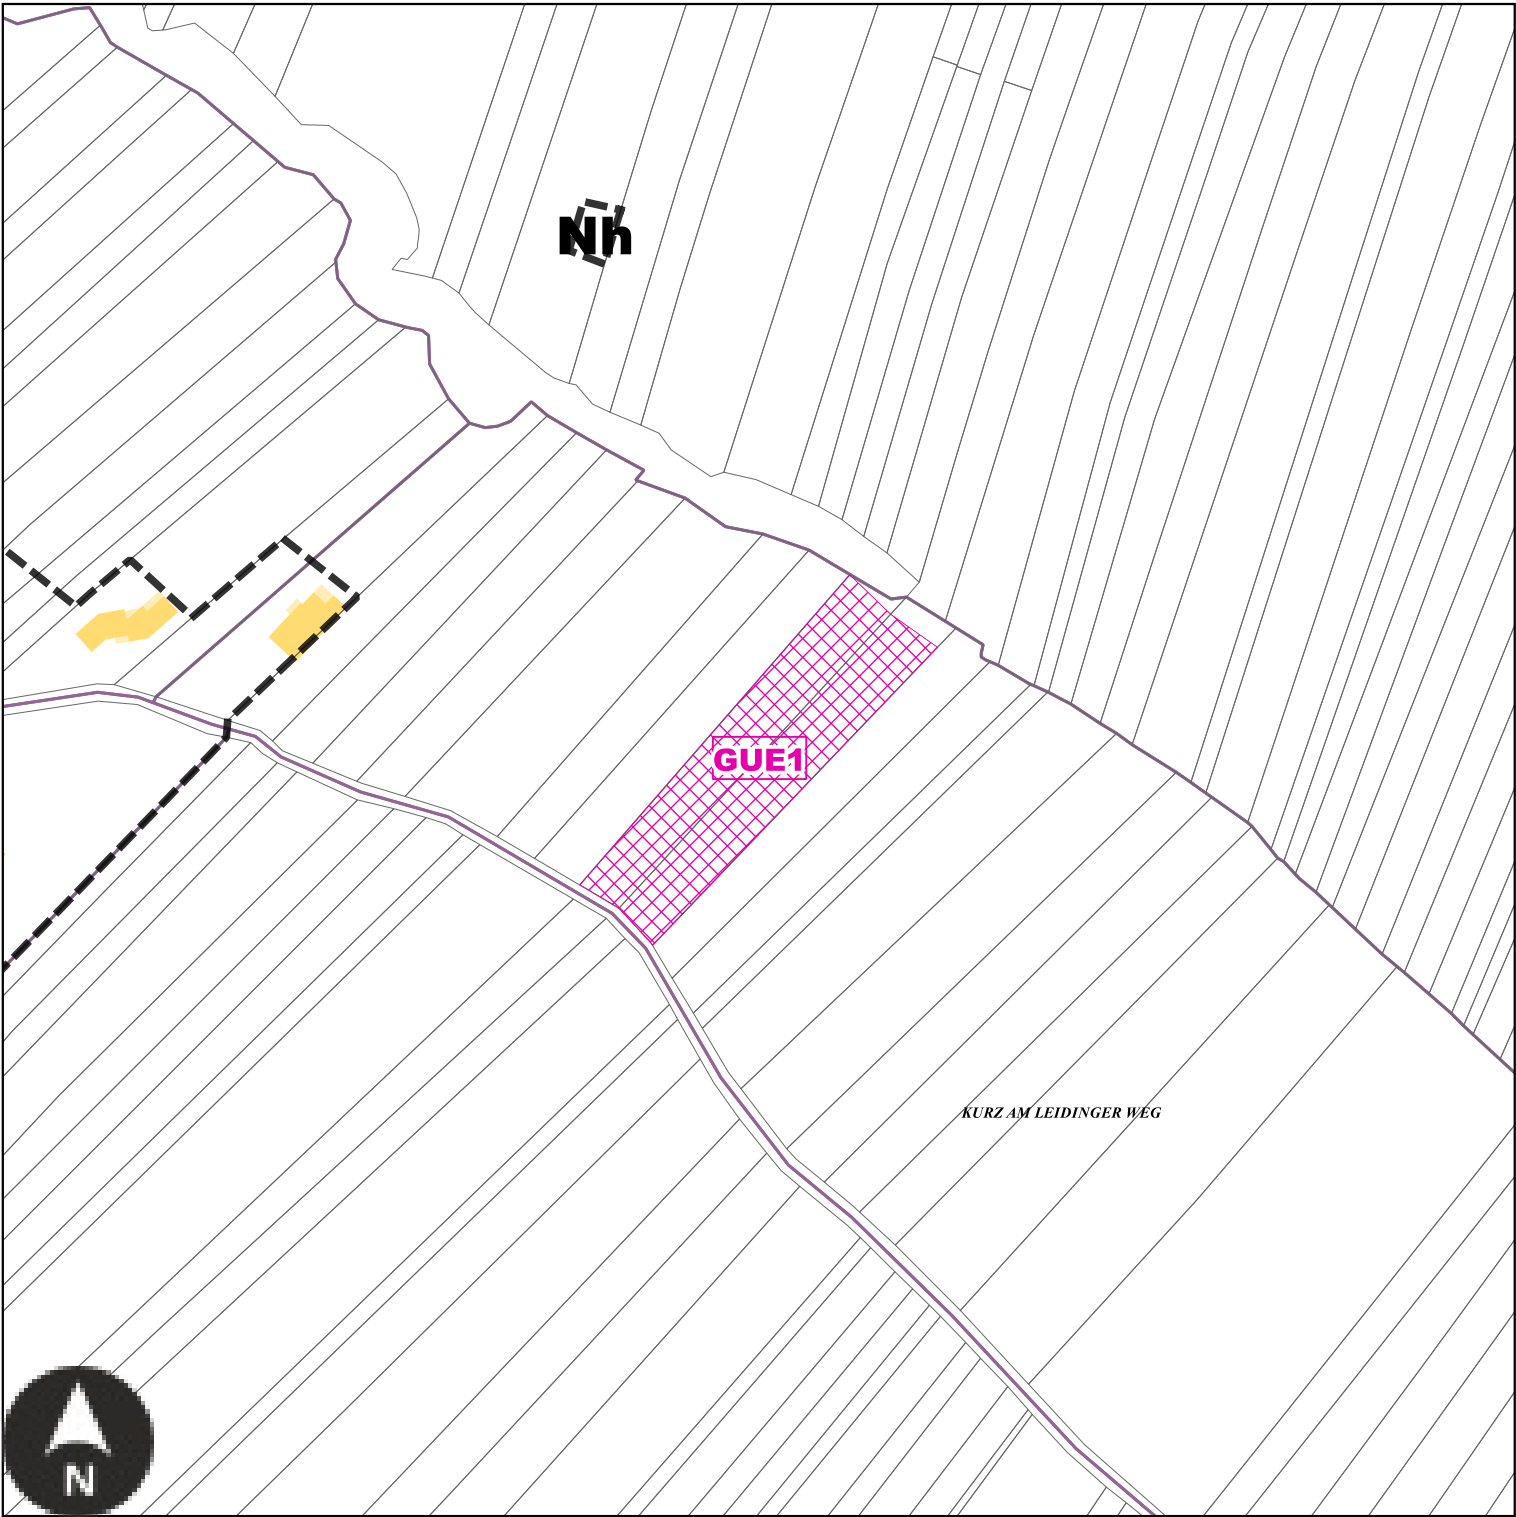

Echelle: 1/2000e

Numéro	GUE1
Nature	Aménagement d'un espace concourant à la continuité écologique et création d'un sentier piétonnier
Surface	2966 m²
Bénéficiaire	Commune de Guerstling


GUE2 : Emplacement réservé de la Commune de Guerstling

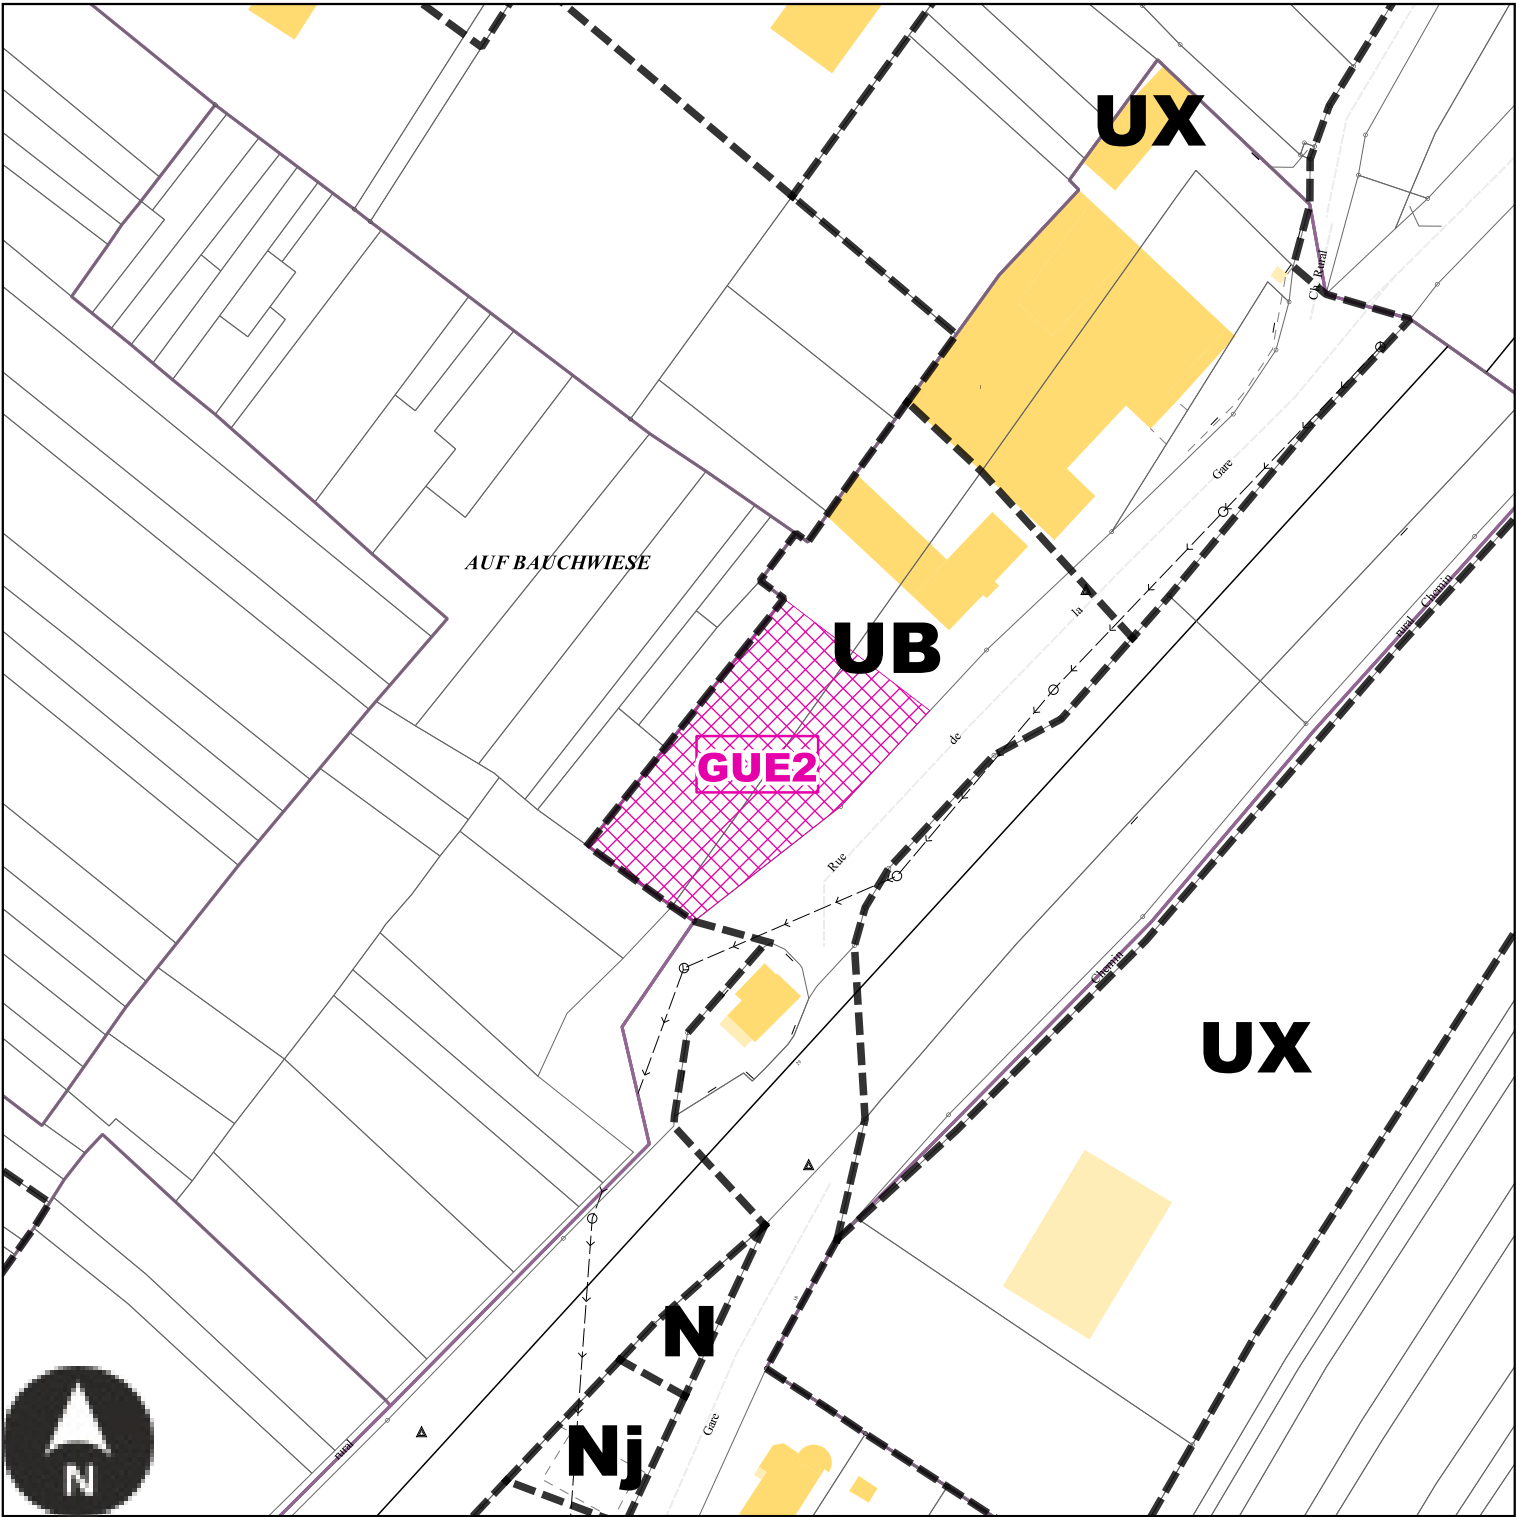

Echelle: 1/1500e

Numéro	GUE2
Nature	Aménagement paysager d'entrée de ville
Surface	2014 m²
Bénéficiaire	Commune de Guerstling

GUE3 : Emplacement réservé de la Commune de Guerstling

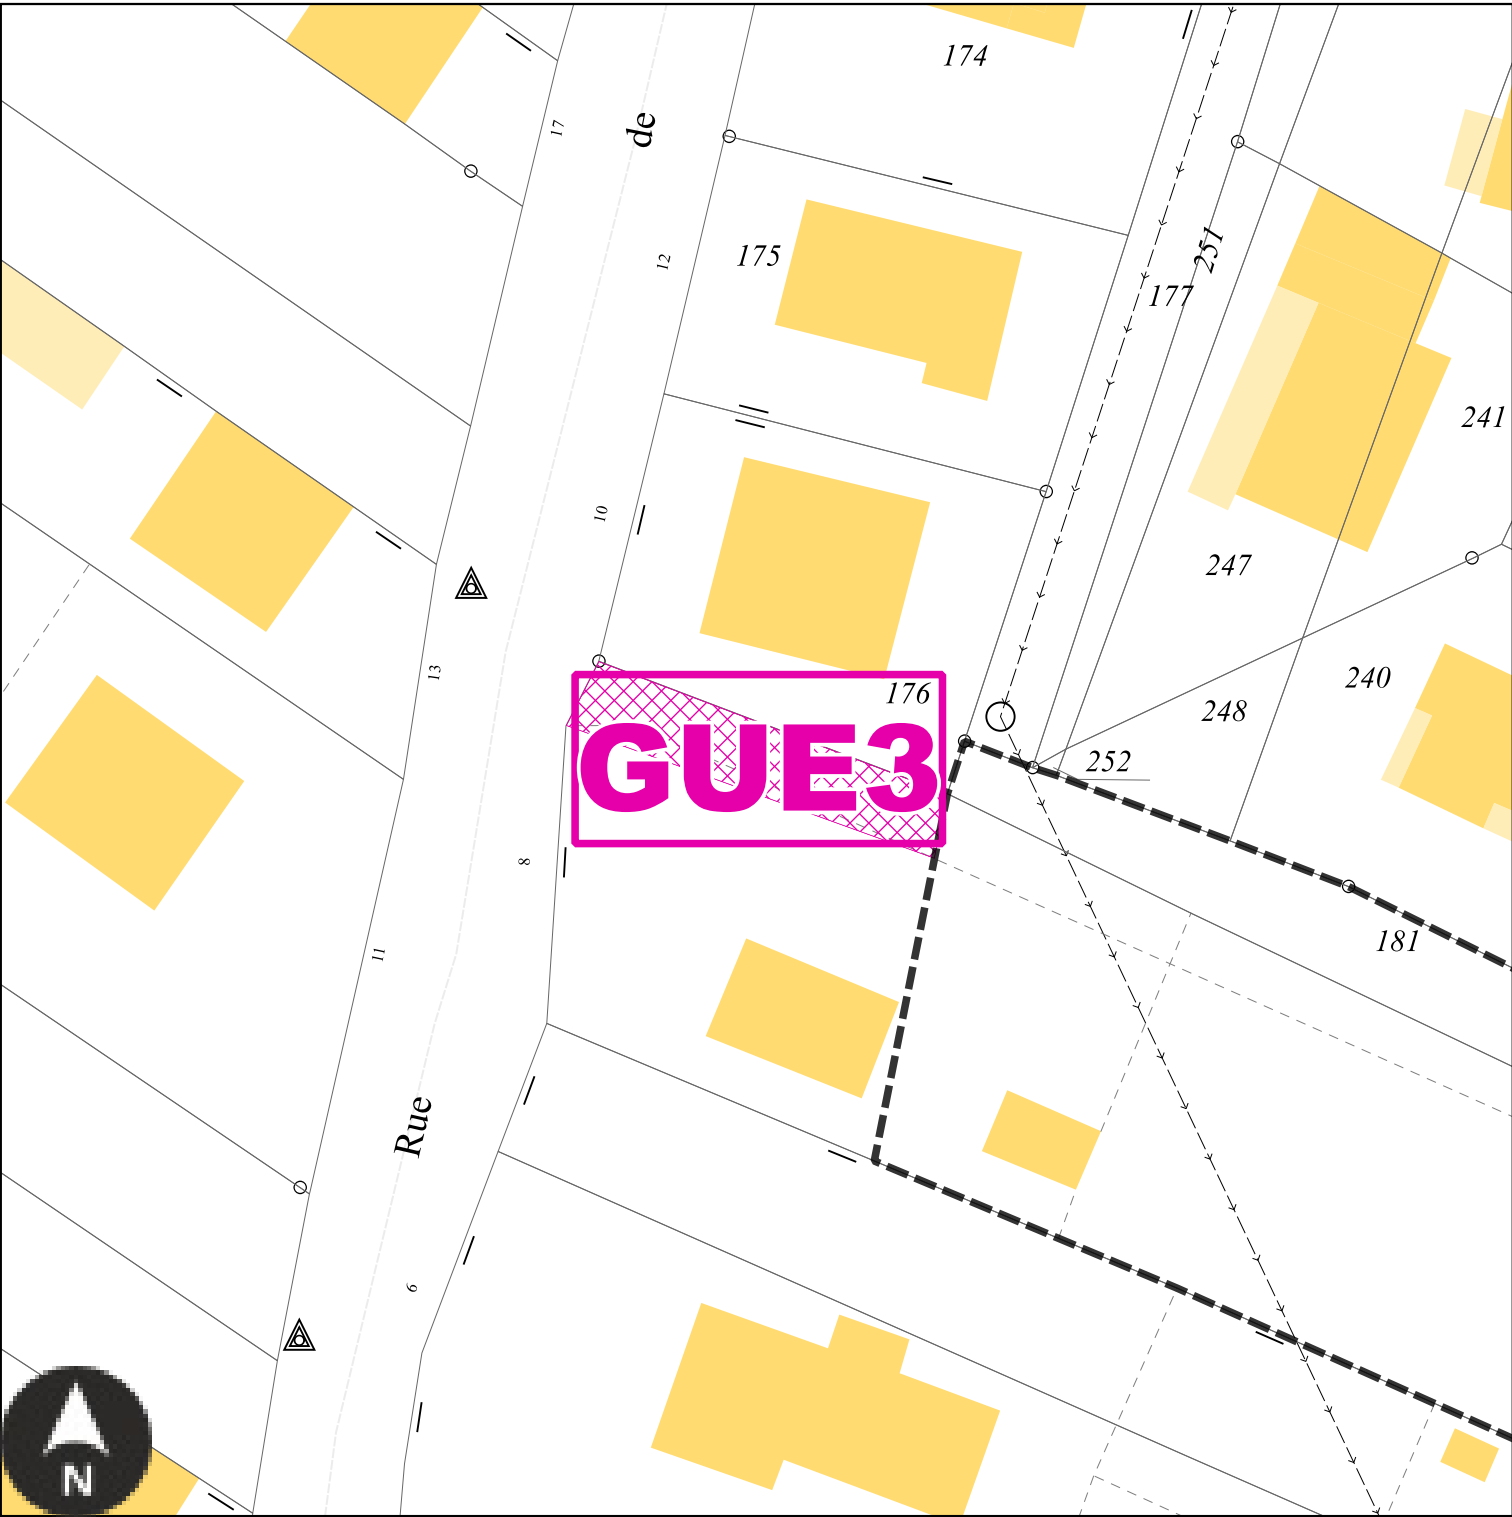


Echelle: 1/500e

Numéro	GUE3
Nature	Prolongement du chemin existant
Surface	115 m²
Bénéficiaire	Commune de Guerstling

The map shows the Halstroff area, including the Moselle river, surrounding forests (Heidewald, Forêt Domaniale de Sierck), and various settlements. The map highlights the locations of HAL 1, HAL 3, HAL 4, and HAL 5, marked with red asterisks. The map also shows the D556 road and the Moselle river valley.

BENEFICIAIRE	Commune de Halstroff	NUMERO	HAL1	Aménagement d'un accès sur l'espace public	SURFACE	167 m²
BENEFICIAIRE	Commune de Halstroff	NUMERO	HAL2	Aménagement d'un accès sur l'espace public	SURFACE	98 m²
BENEFICIAIRE	Commune de Halstroff	NUMERO	HAL3	Aménagement paysager de l'espace public	SURFACE	319 m²
BENEFICIAIRE	Commune de Halstroff	NUMERO	HAL4	Aménagement d'un espace concourant à la continuité écologique et création d'un sentier piétonnier	SURFACE	8784 m²
BENEFICIAIRE	Commune de Halstroff	NUMERO	HAL5	Secteur de projet en attente d'un projet d'aménagement global	SURFACE	18606 m²


HAL1 : Emplacement réservé de la Commune de Halstroff

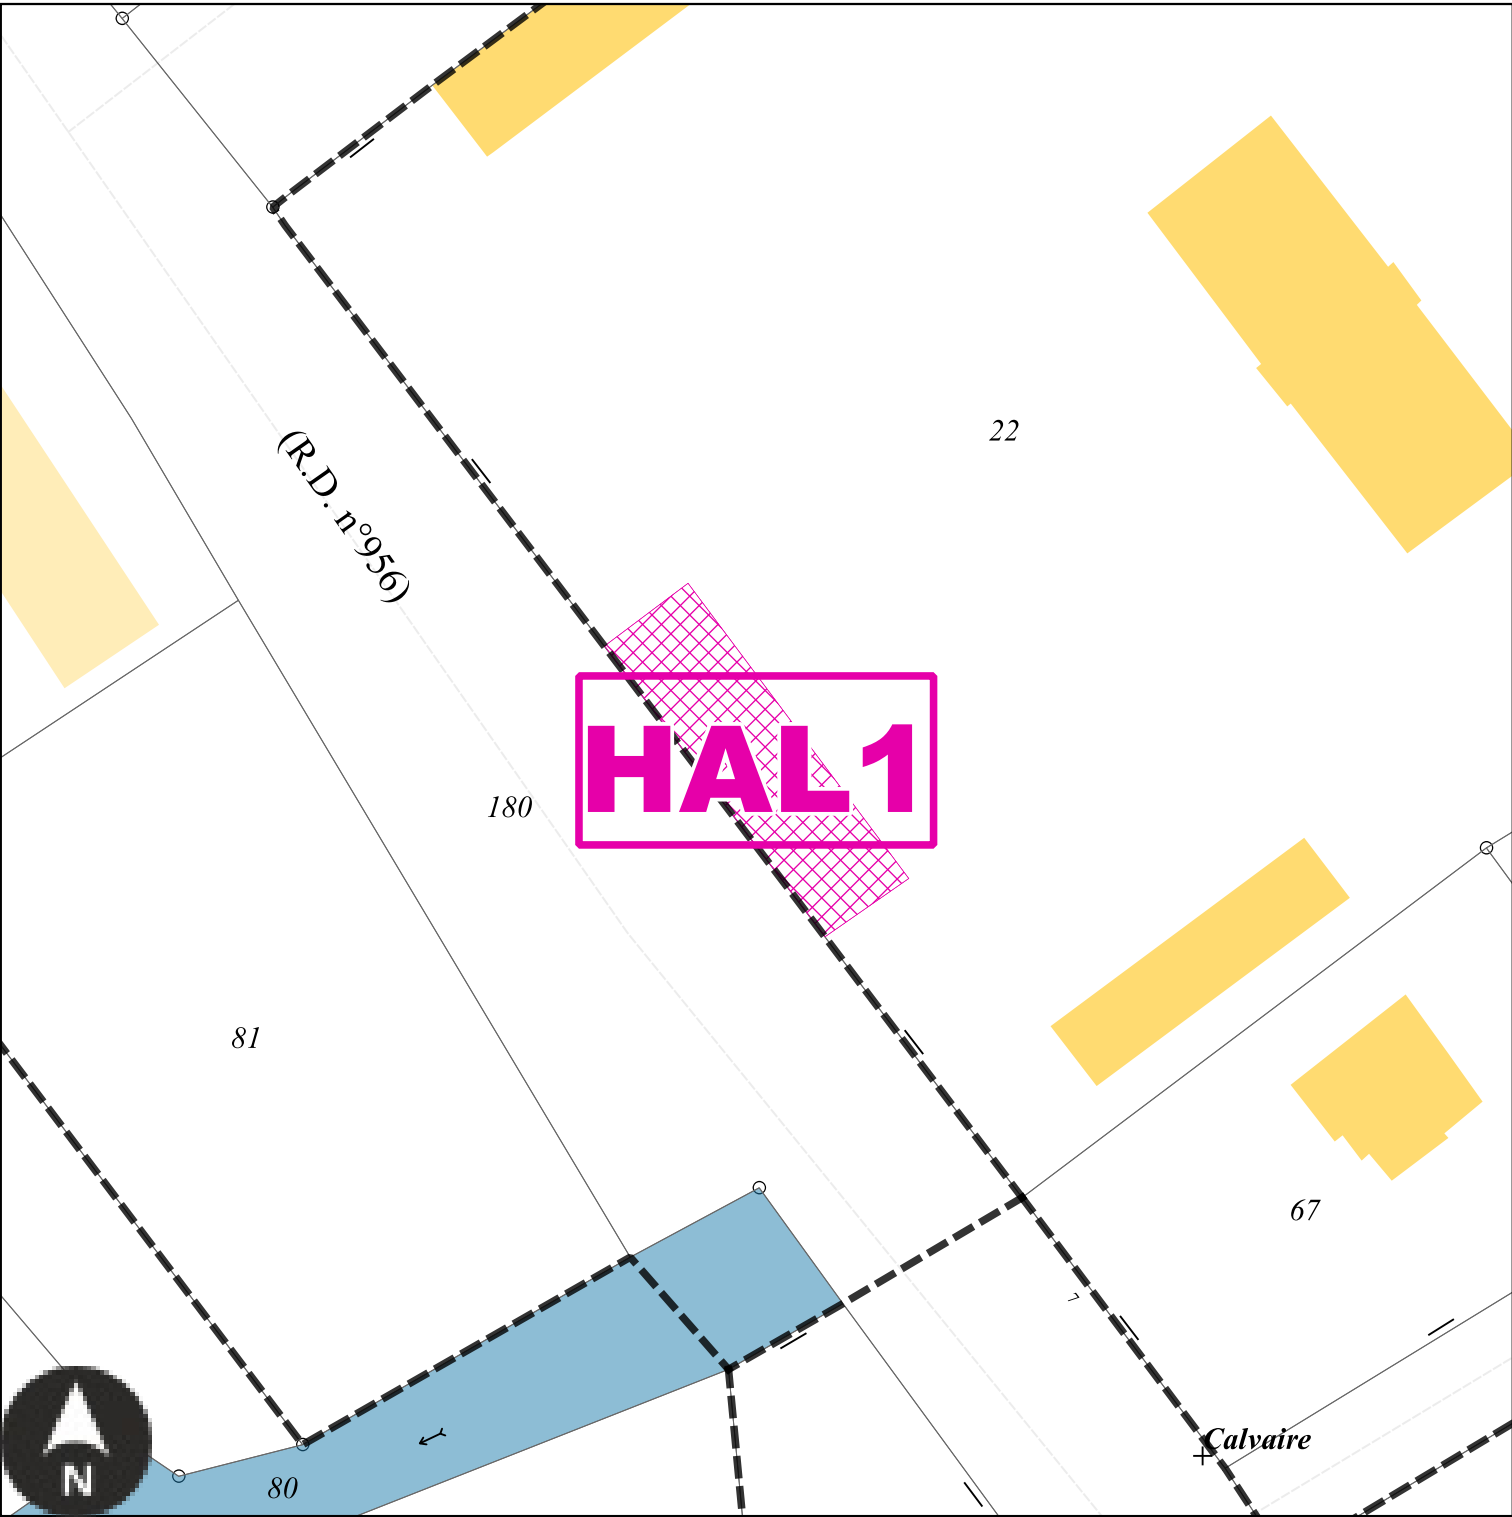

Echelle: 1/500e

Numéro	HAL1
Nature	Aménagement d'un accès sur l'espace public
Surface	167 m²
Bénéficiaire	Commune de Halstroff

HAL2 : Emplacement réservé de la Commune de Halstroff

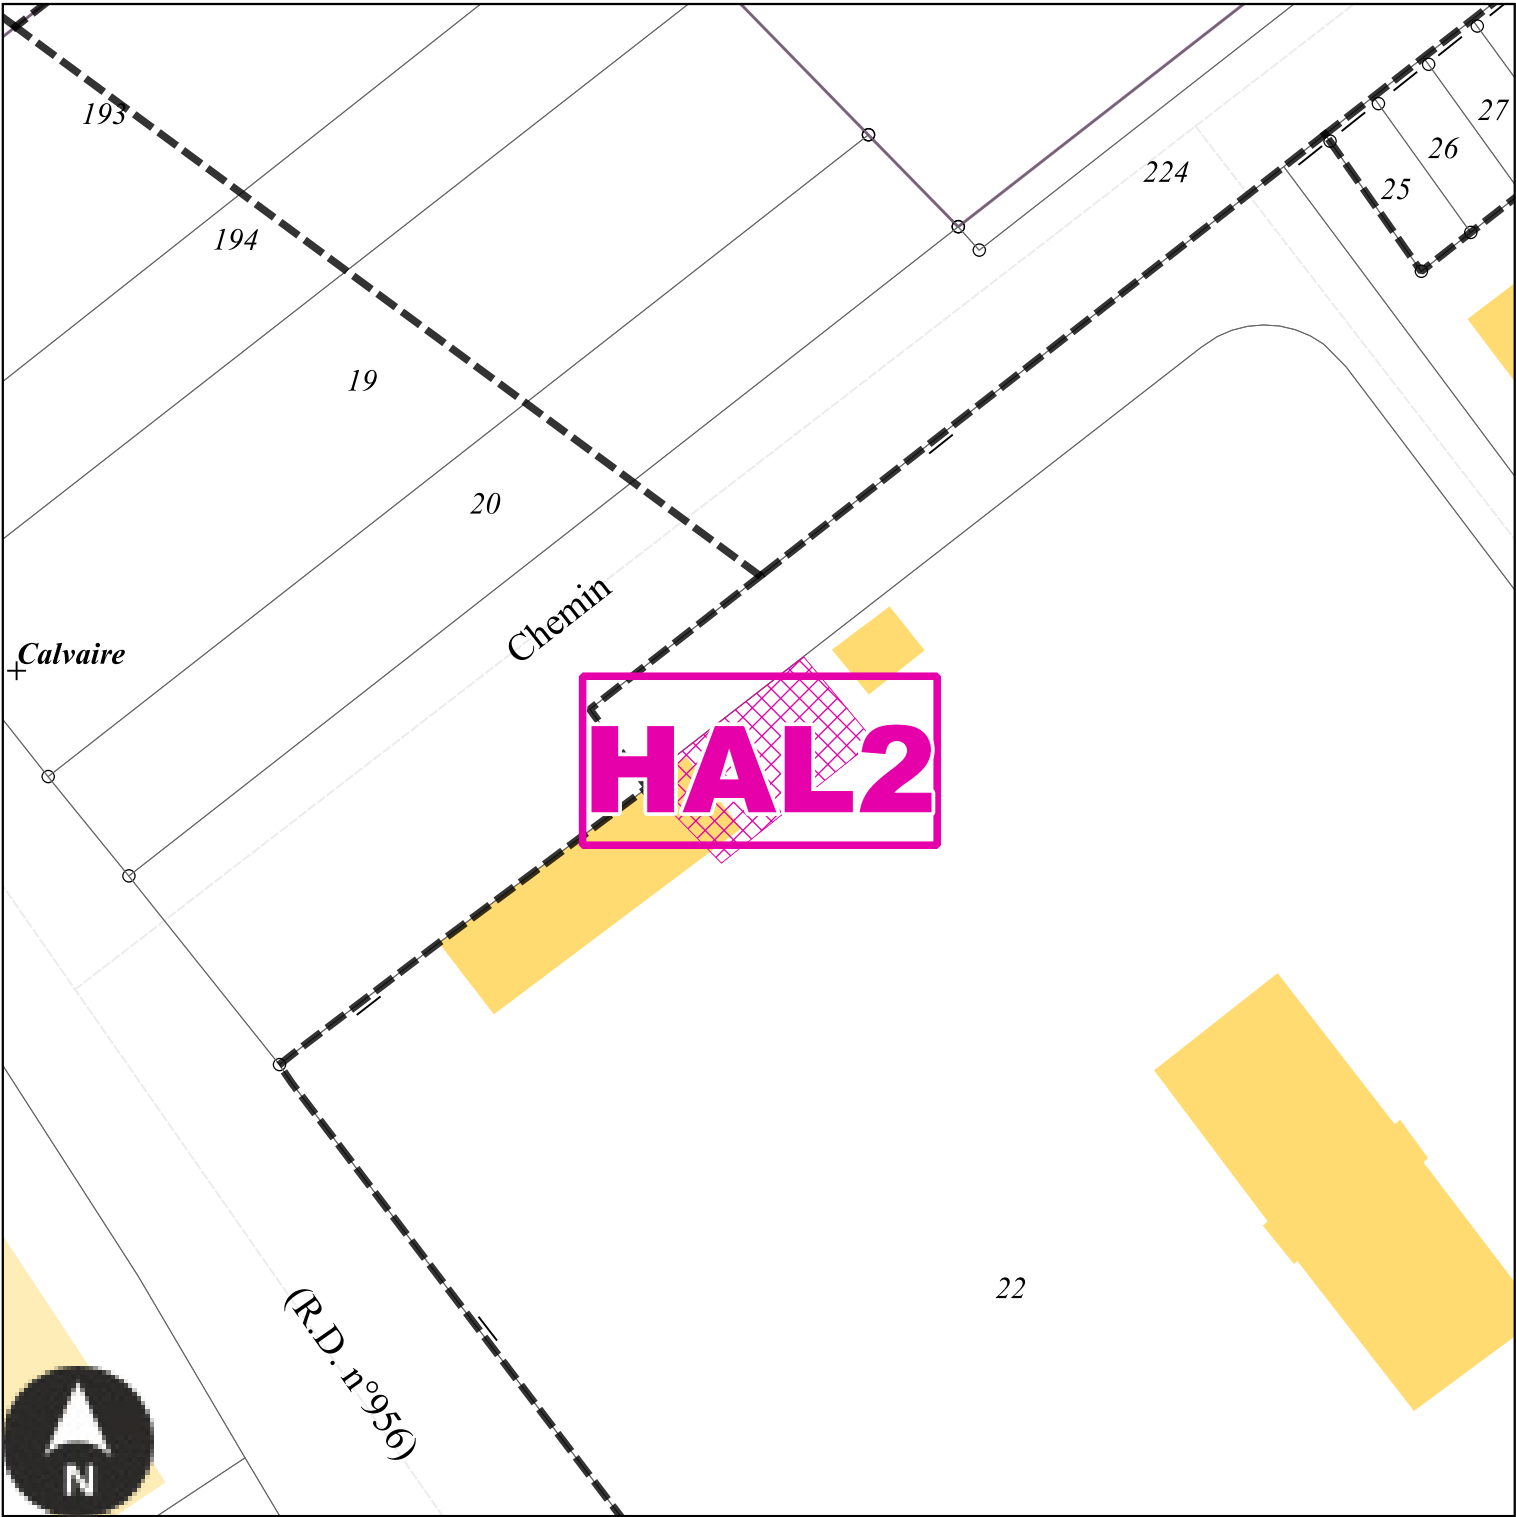


Echelle: 1/500e

Numéro	HAL2
Nature	Aménagement d'un accès sur l'espace public
Surface	98 m²
Bénéficiaire	Commune de Halstroff

Numéro	HAL3
Nature	Aménagement paysager de l'espace public
Surface	319 m²
Bénéficiaire	Commune de Halstroff


HAL4 : Emplacement réservé de la Commune de Halstroff

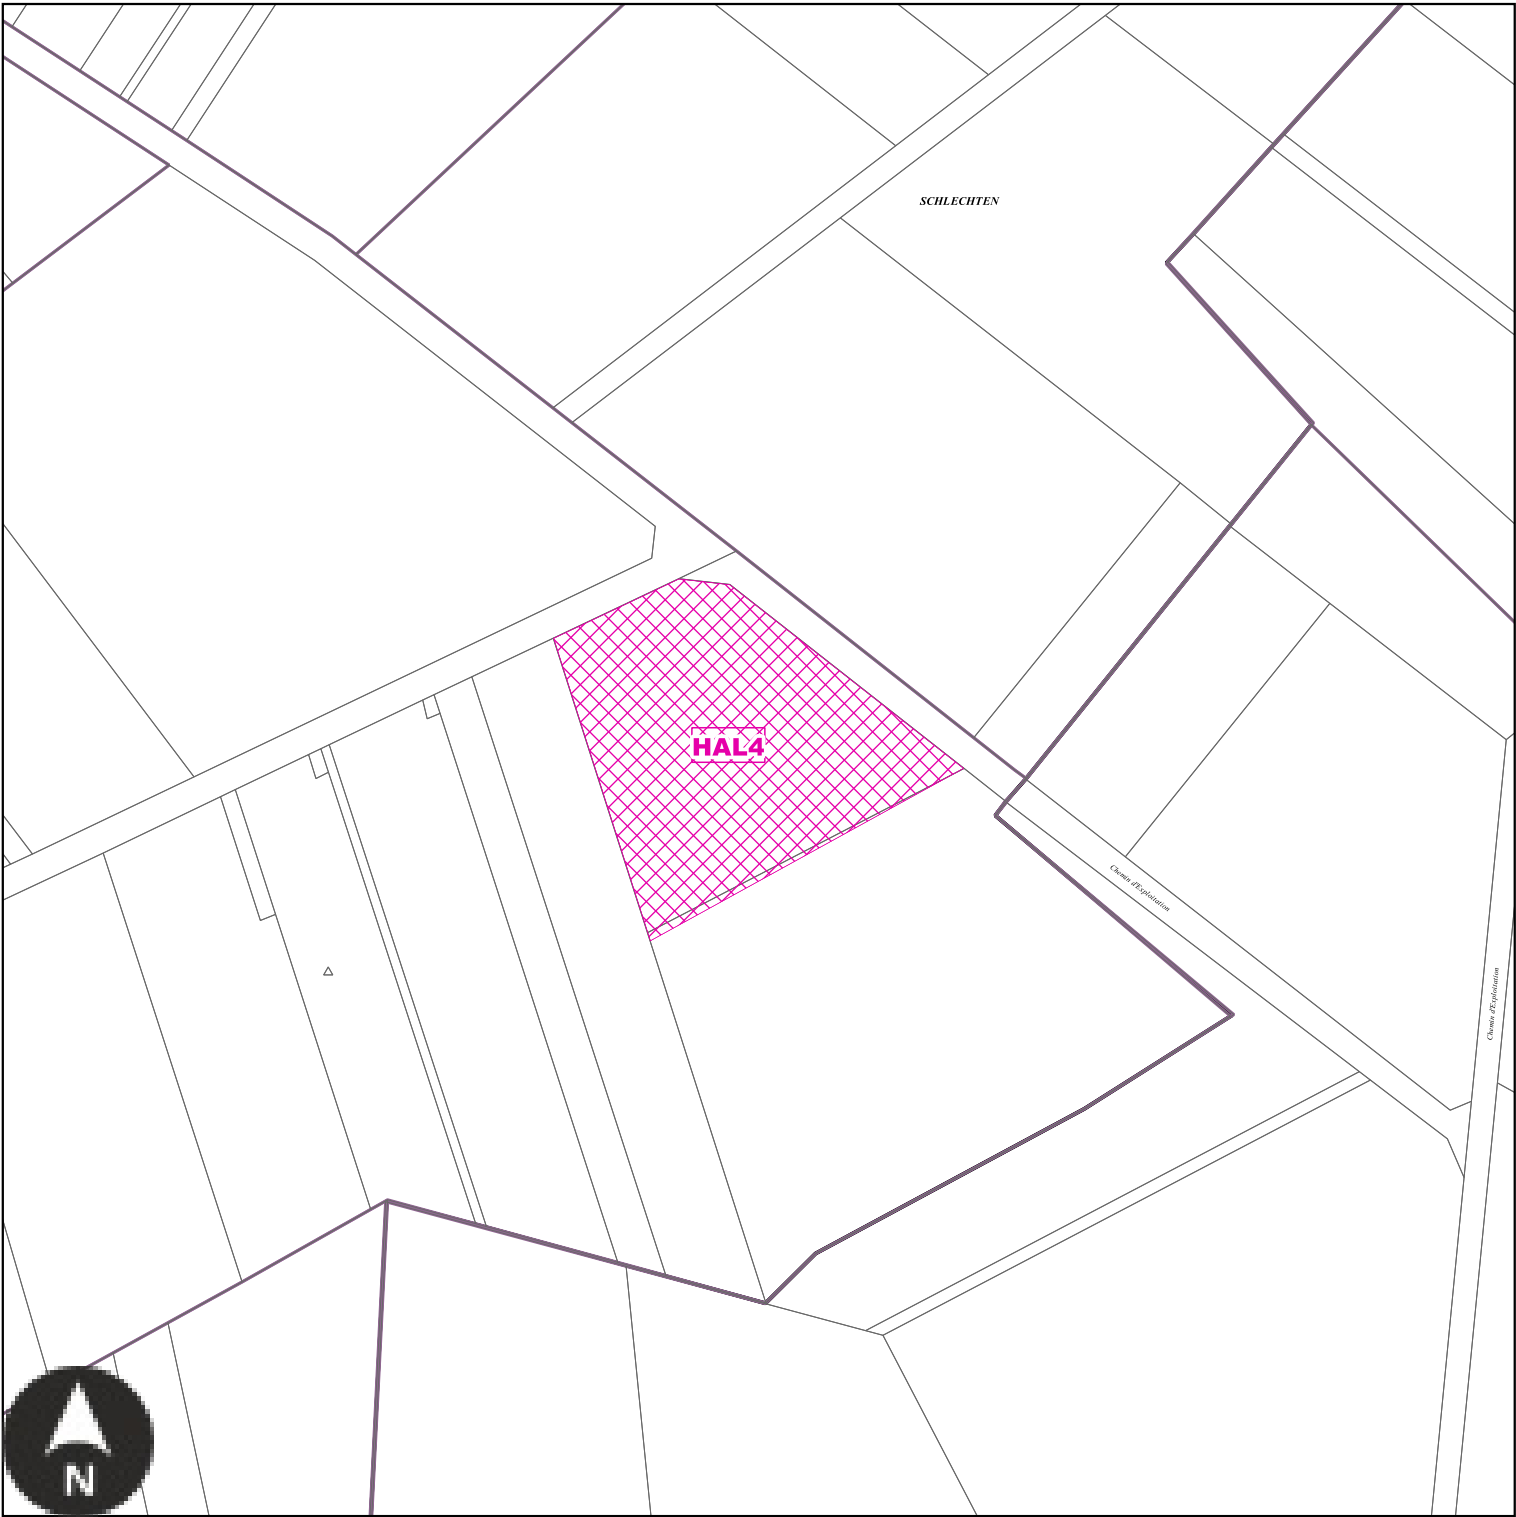

Echelle: 1/2500e

Numéro	HAL4
Nature	Aménagement d'un espace concourant à la continuité écologique et création d'un sentier piétonnier
Surface	8784 m²
Bénéficiaire	Commune de Halstroff


HAL5 : Emplacement réservé de la Commune de Halstroff

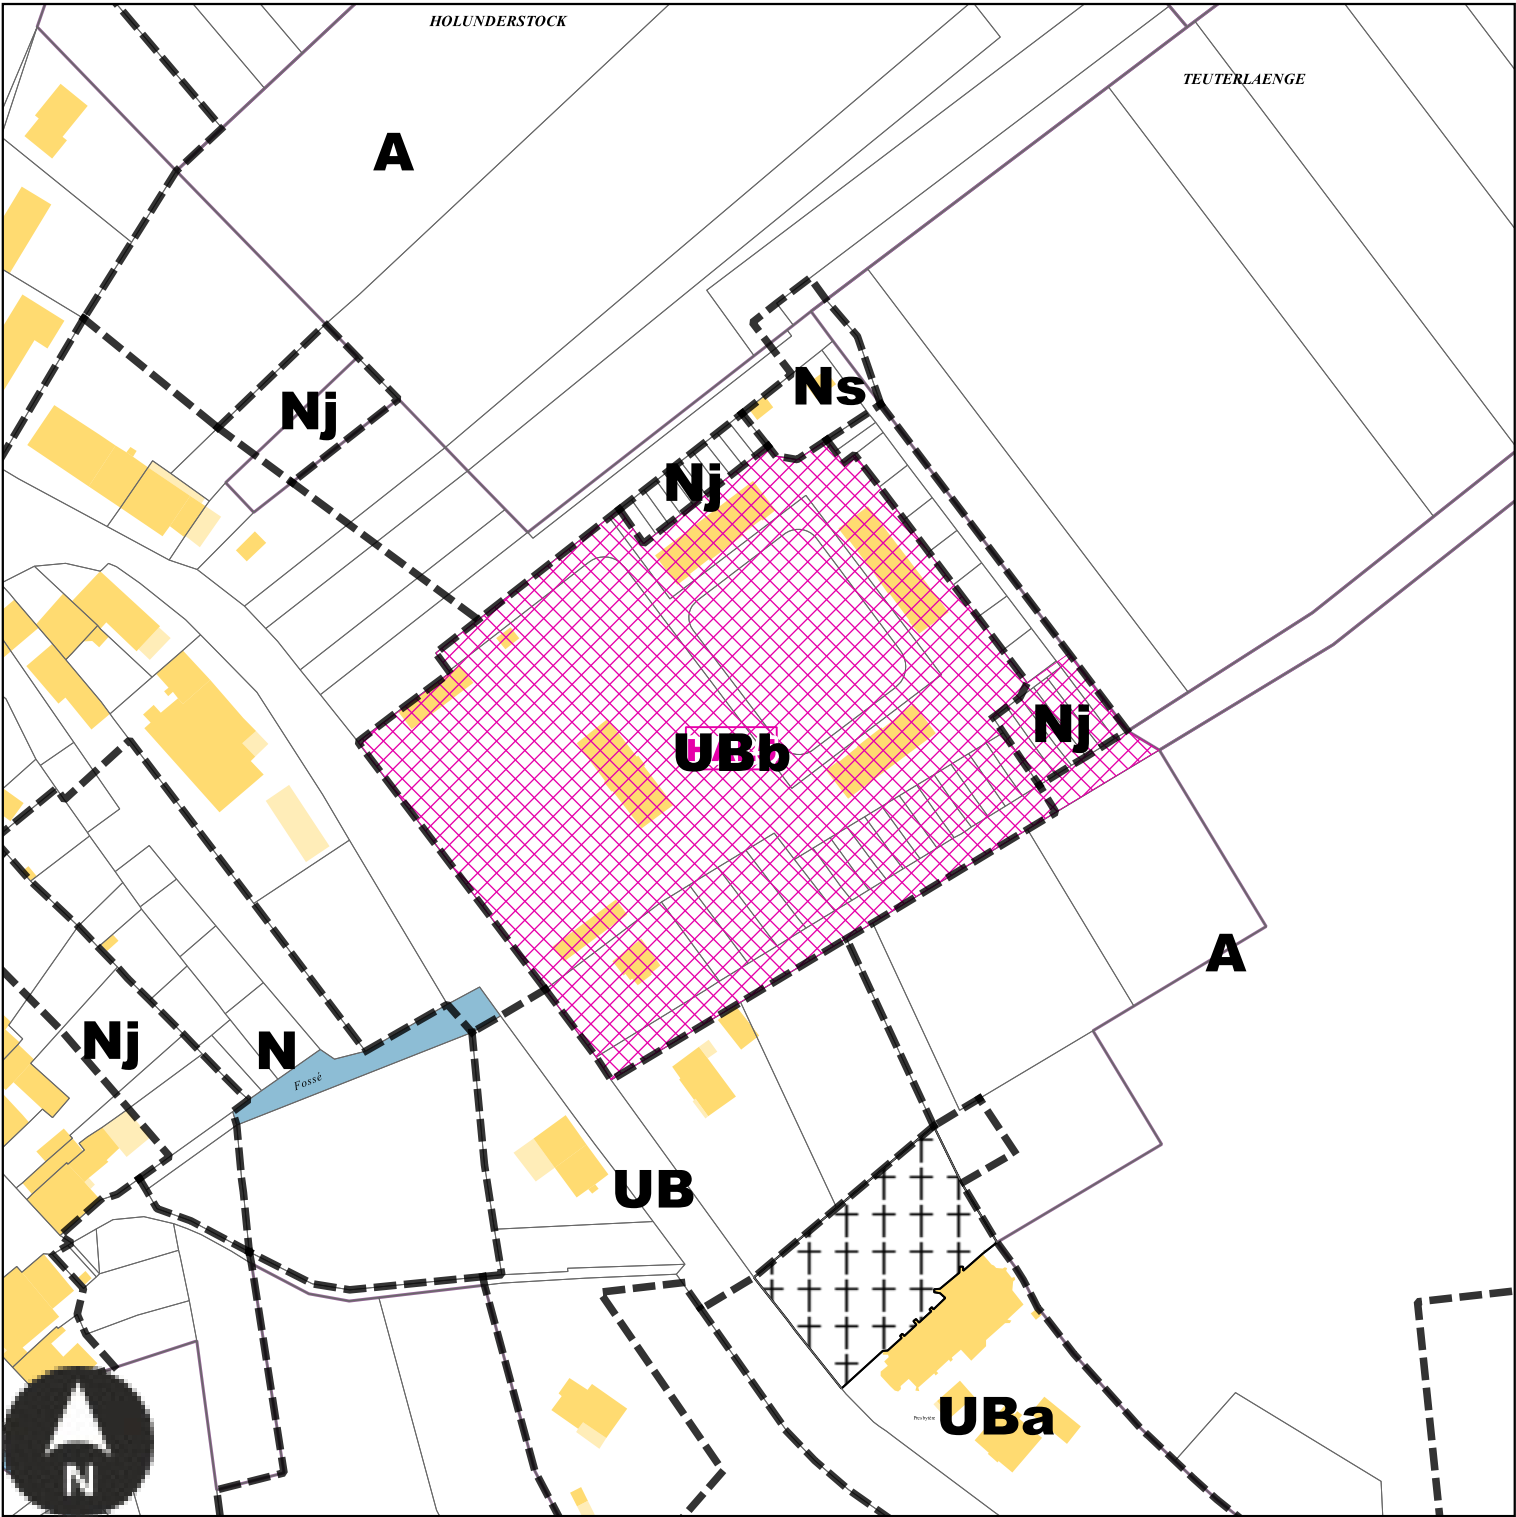

Echelle: 1/2000e


Numéro	HAL5
Nature	Secteur de projet en attente d'un projet d'aménagement global
Surface	18606 m²
Bénéficiaire	Commune de Halstroff

Emplacements réservés sur la commune de Heining-les-Bouzonville

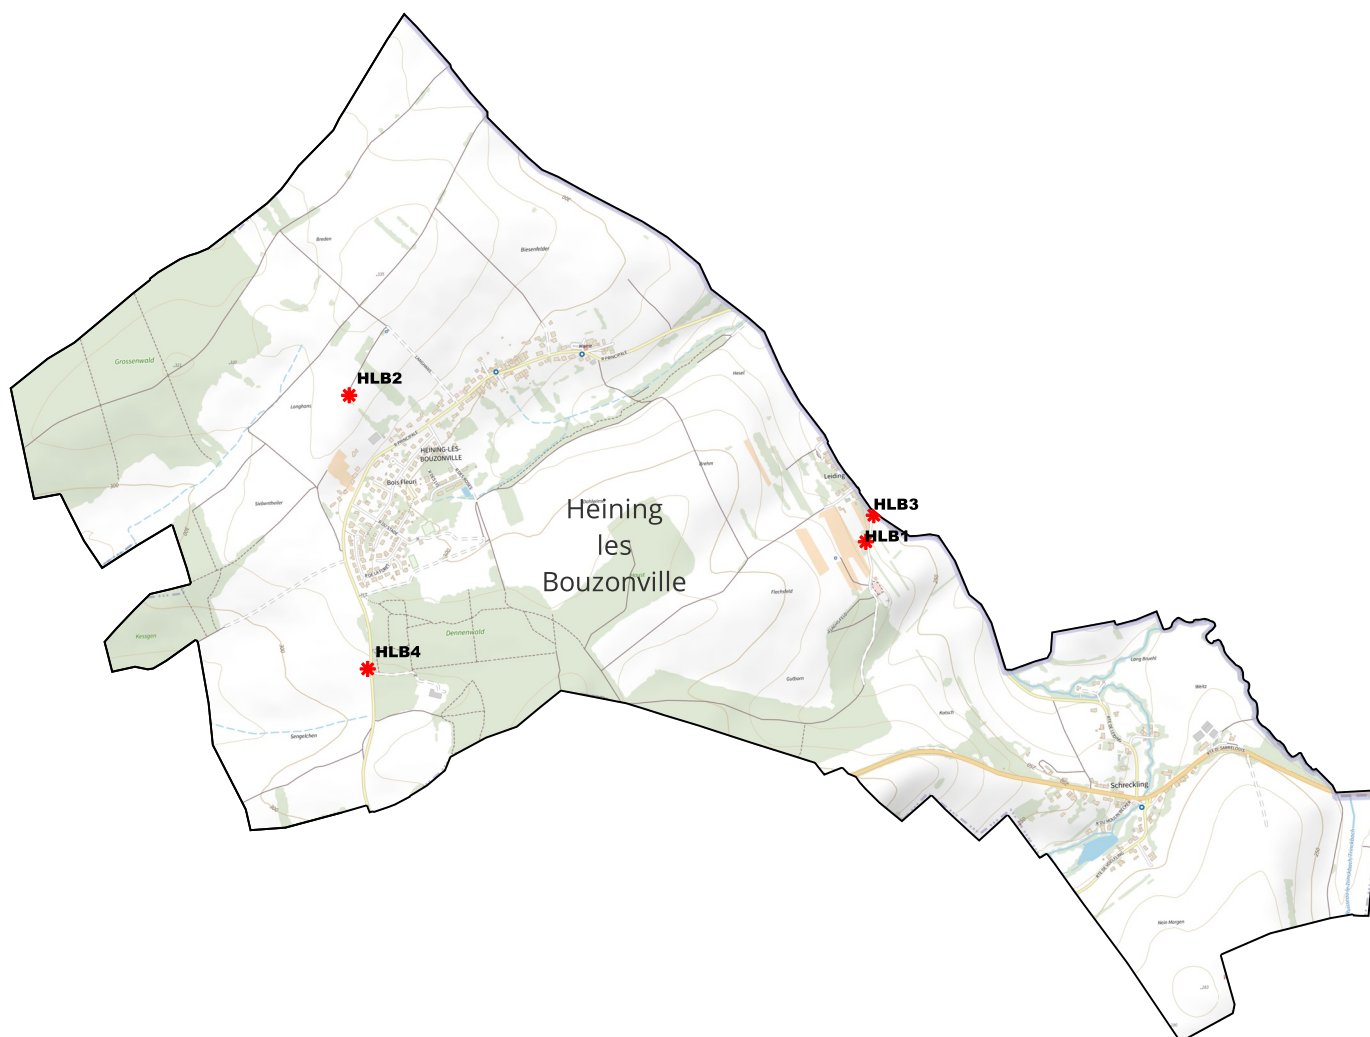

BENEFICIAIRE	Commune de Heining-les-Bouzonville	NUMERO	HLB1	Aménagement d'un espace concourant à la continuité écologique	SURFACE	1313 m²
BENEFICIAIRE	Commune de Heining-les-Bouzonville	NUMERO	HLB2	Aménagement d'un sentier piétonnier	SURFACE	4028 m²
BENEFICIAIRE	Commune de Heining-les-Bouzonville	NUMERO	HLB3	Aménagement paysager d'entrée de ville	SURFACE	342 m²
BENEFICIAIRE	Commune de Heining-les-Bouzonville	NUMERO	HLB4	Aménagement d'un espace concourant à la continuité écologique	SURFACE	2233 m²


HLB1 : Emplacement réservé de la Commune de Heining-les-Bouzonville

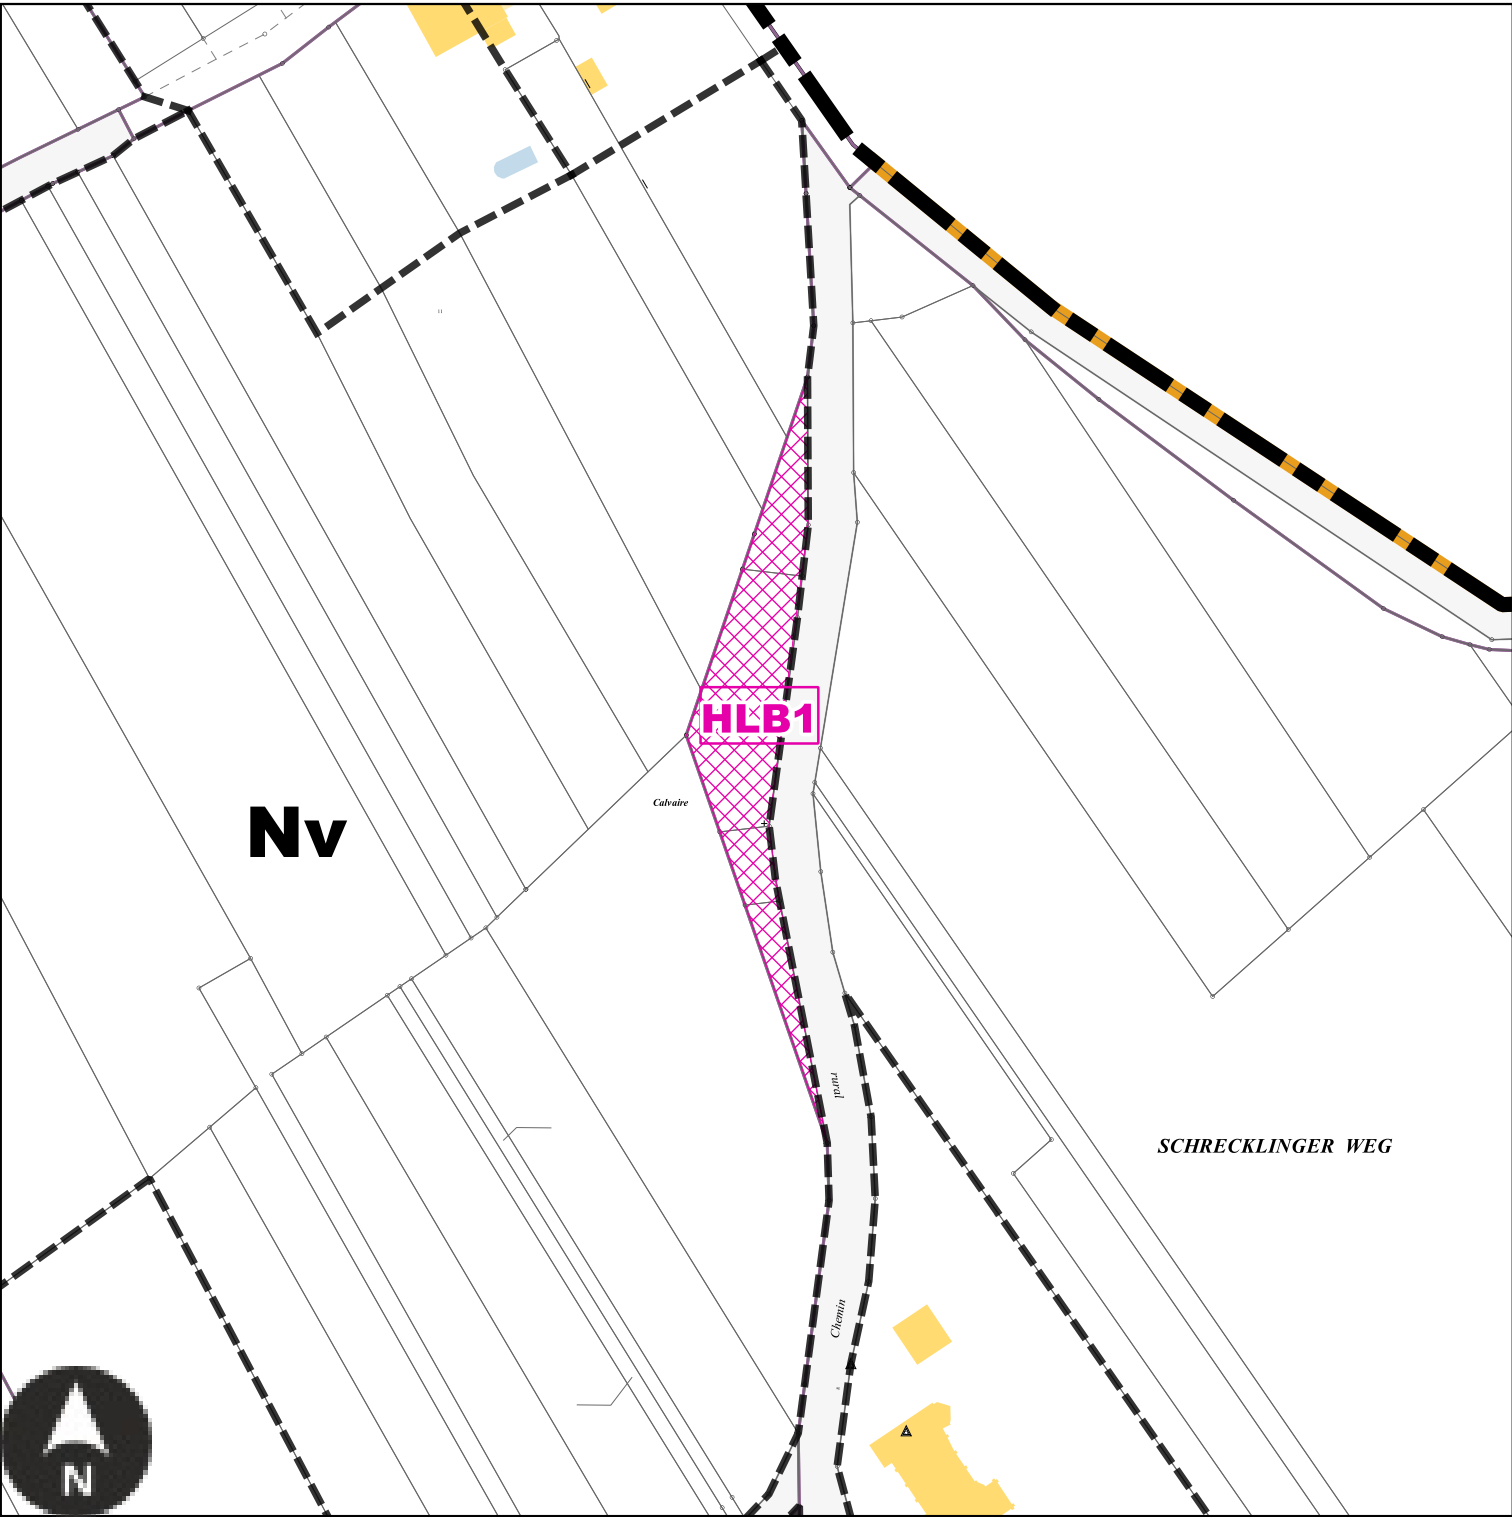

Echelle: 1/1500e

Numéro	HLB1
Nature	Aménagement d'un espace concourant à la continuité écologique
Surface	1313 m²
Bénéficiaire	Commune de Heining-les-Bouzonville


HLB2 : Emplacement réservé de la Commune de Heining-les-Bouzonville

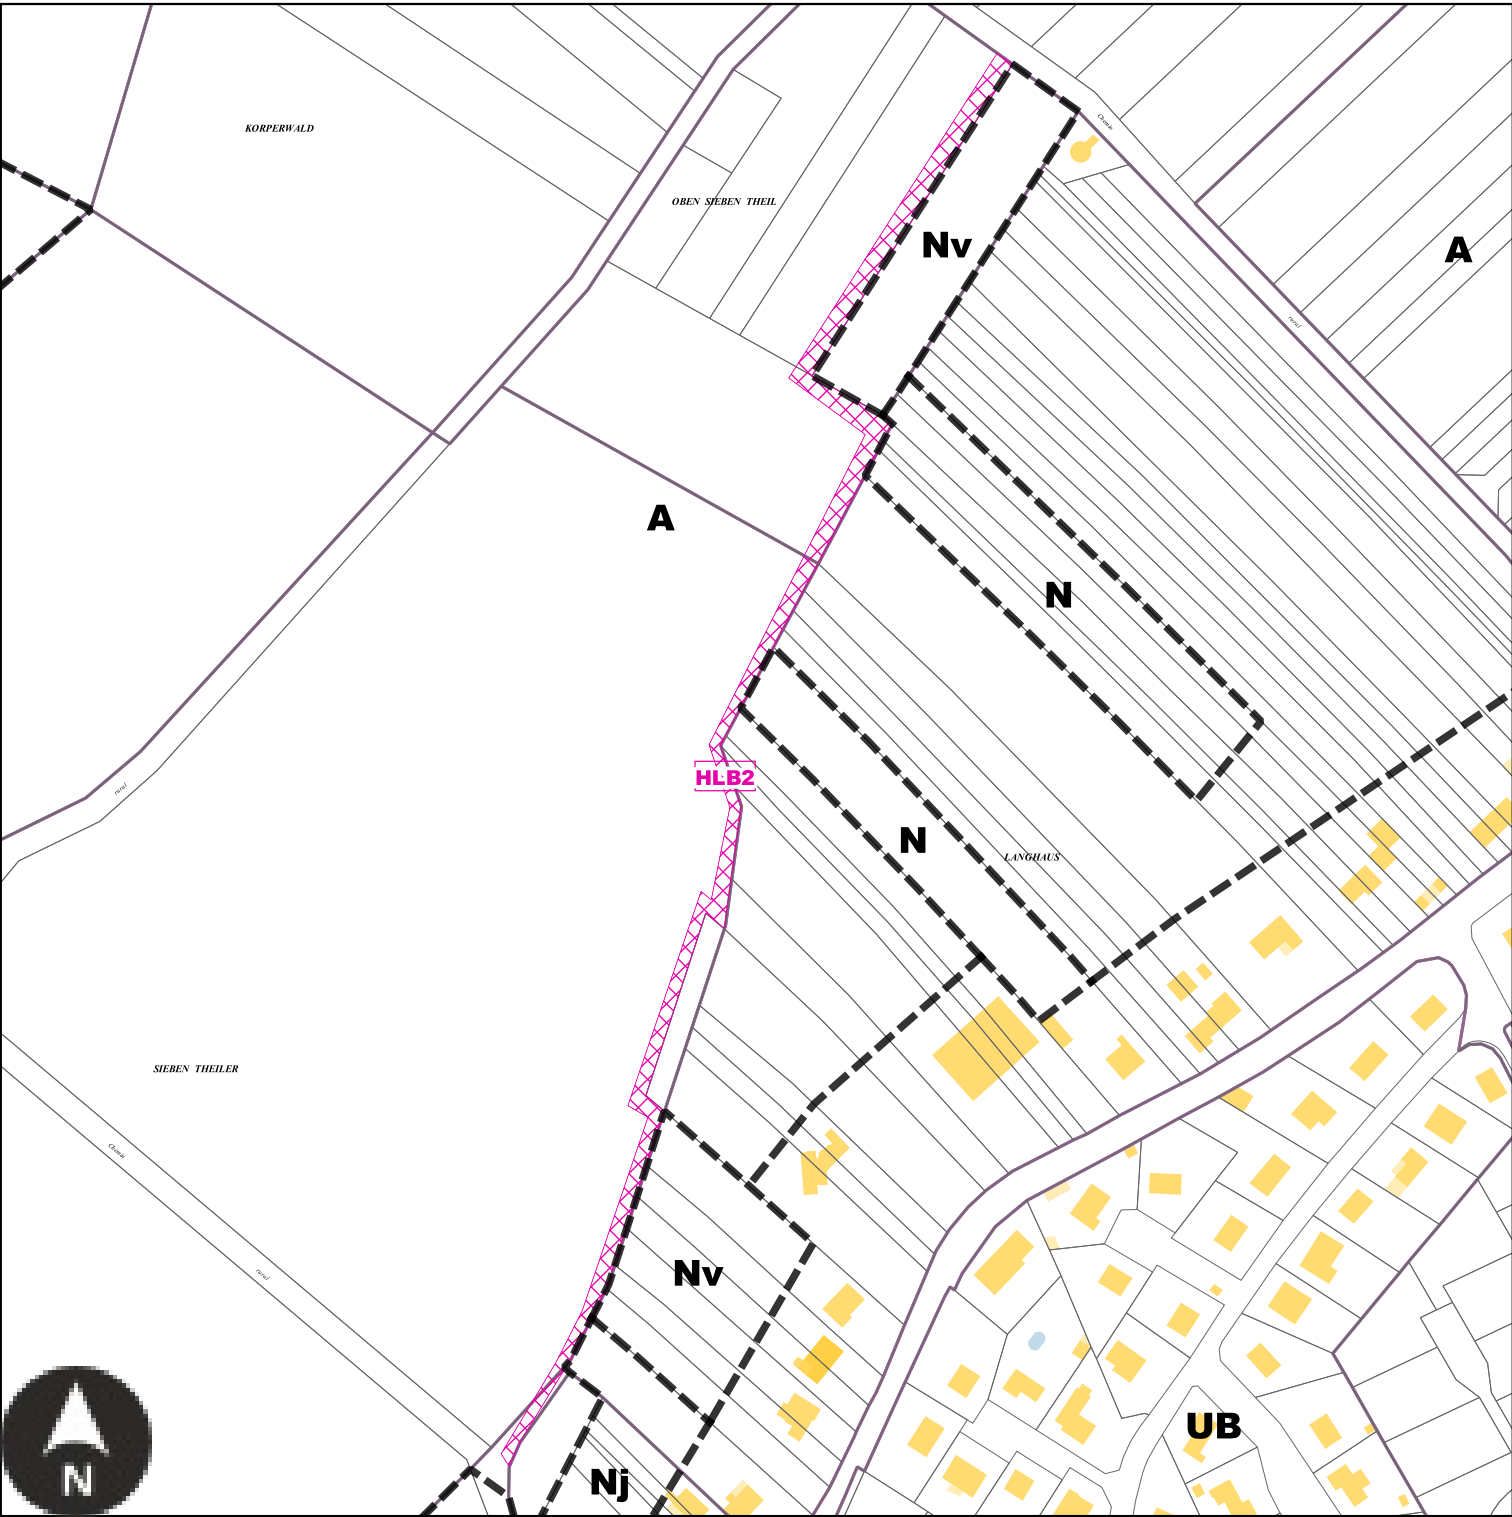

Echelle: 1/3000e

Numéro	HLB2
Nature	Aménagement d'un sentier piétonnier
Surface	4028 m²
Bénéficiaire	Commune de Heining-les-Bouzonville


HLB3 : Emplacement réservé de la Commune de Heining-les-Bouzonville

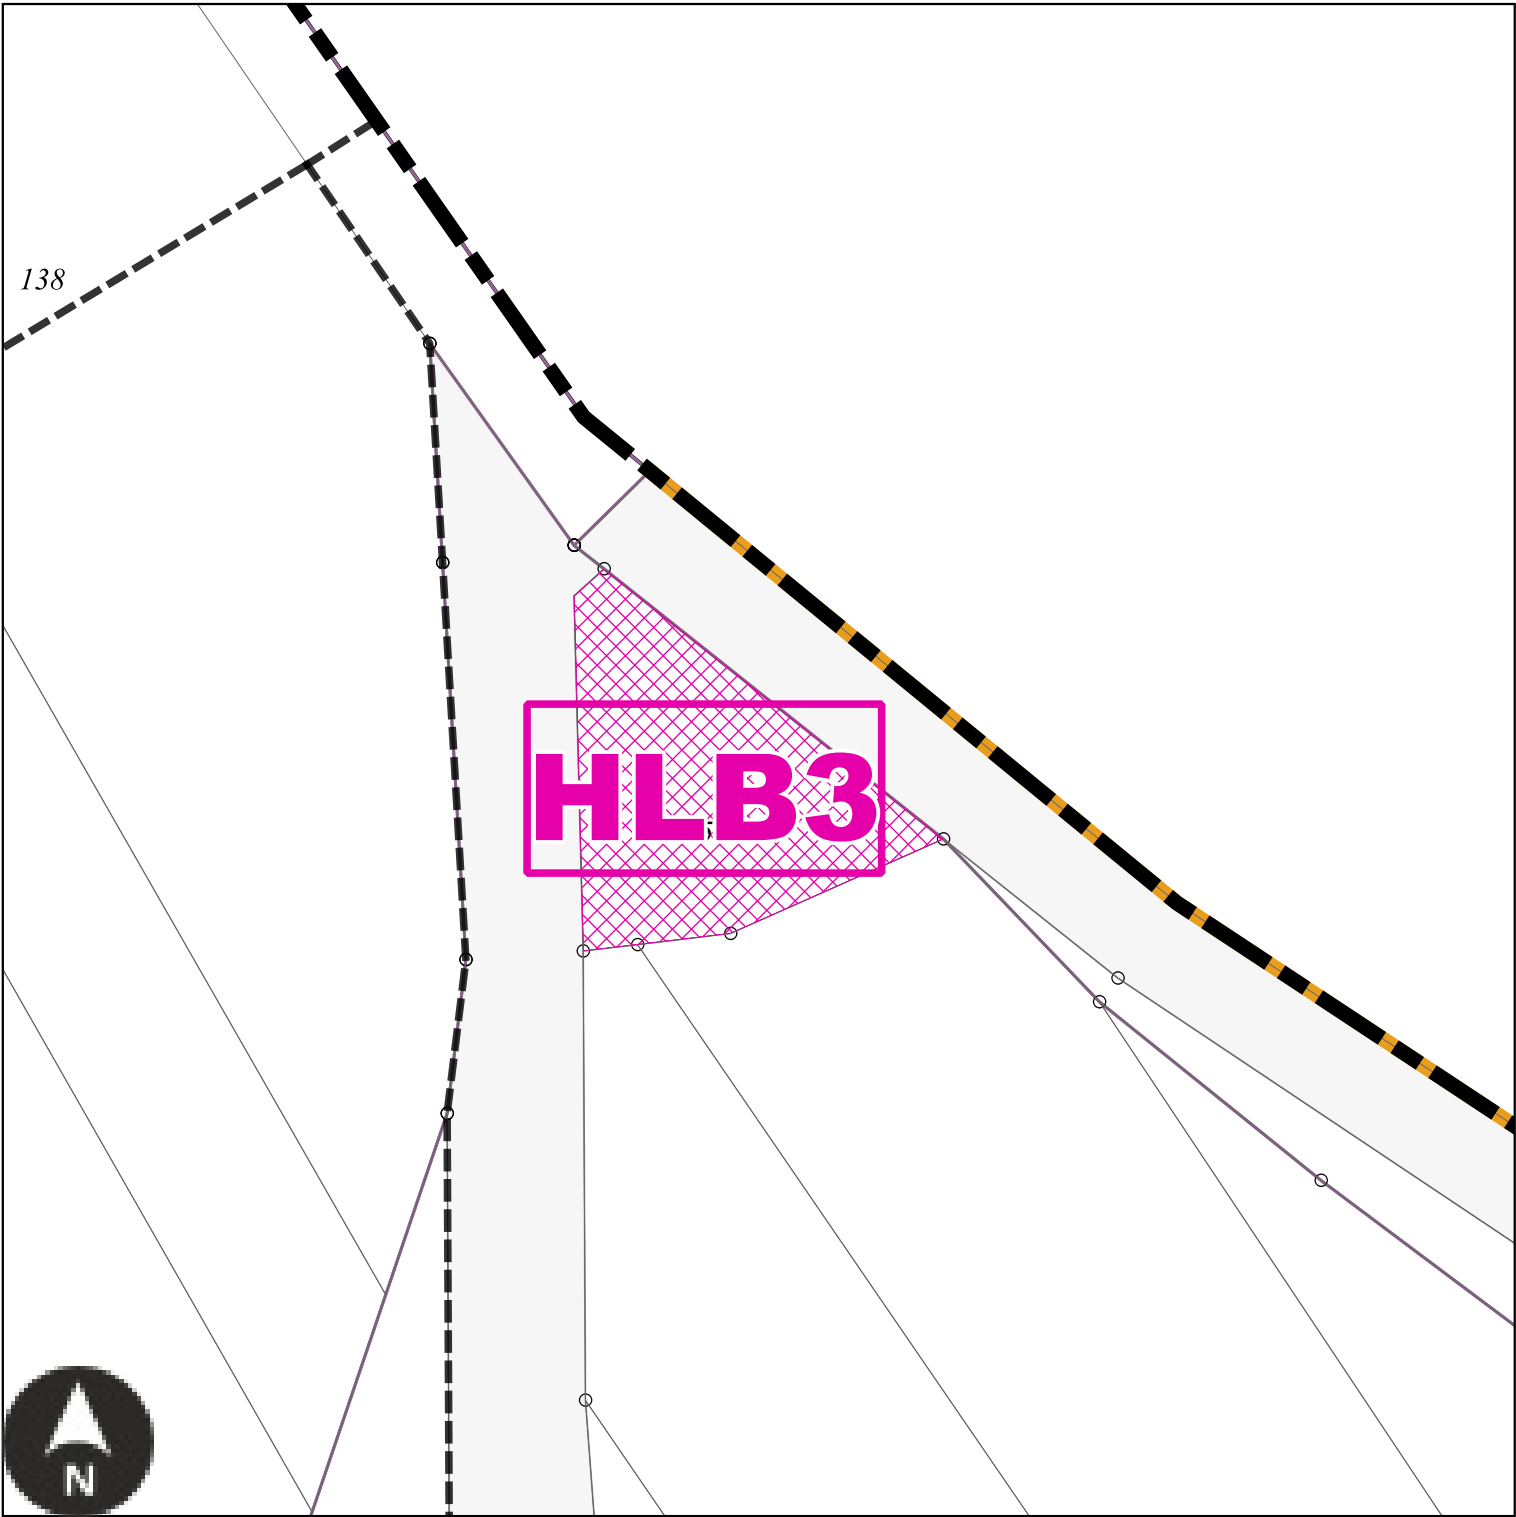

Echelle: 1/500e

Numéro	HLB3
Nature	Aménagement paysager d'entrée de ville
Surface	342 m²
Bénéficiaire	Commune de Heining-les-Bouzonville


HLB4 : Emplacement réservé de la Commune de Heining-les-Bouzonville

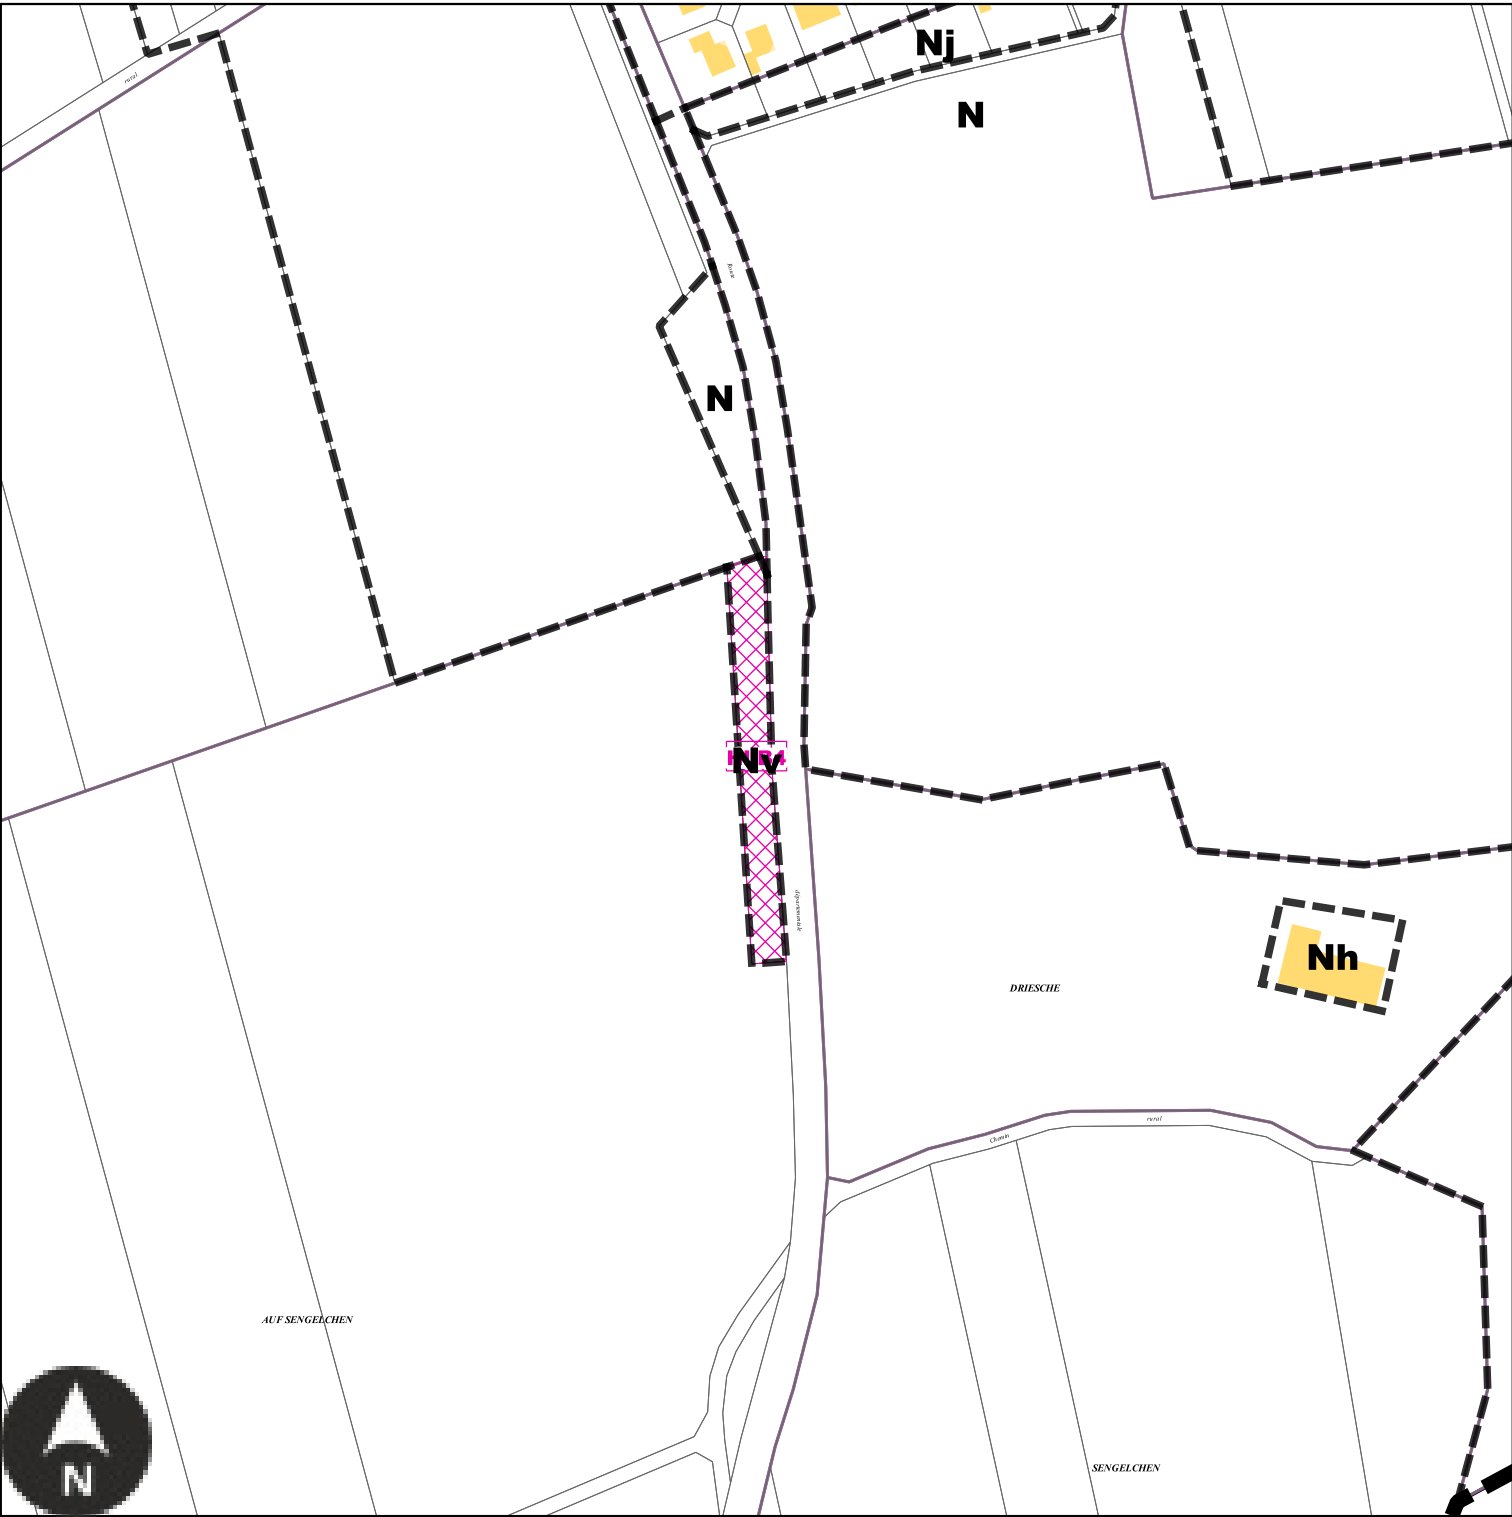

Echelle: 1/3000e


Numéro	HLB4
Nature	Aménagement d'un espace concourant à la continuité écologique
Surface	2233 m²
Bénéficiaire	Commune de Heining-les-Bouzonville

Emplacements réservés sur la commune de Hestroff

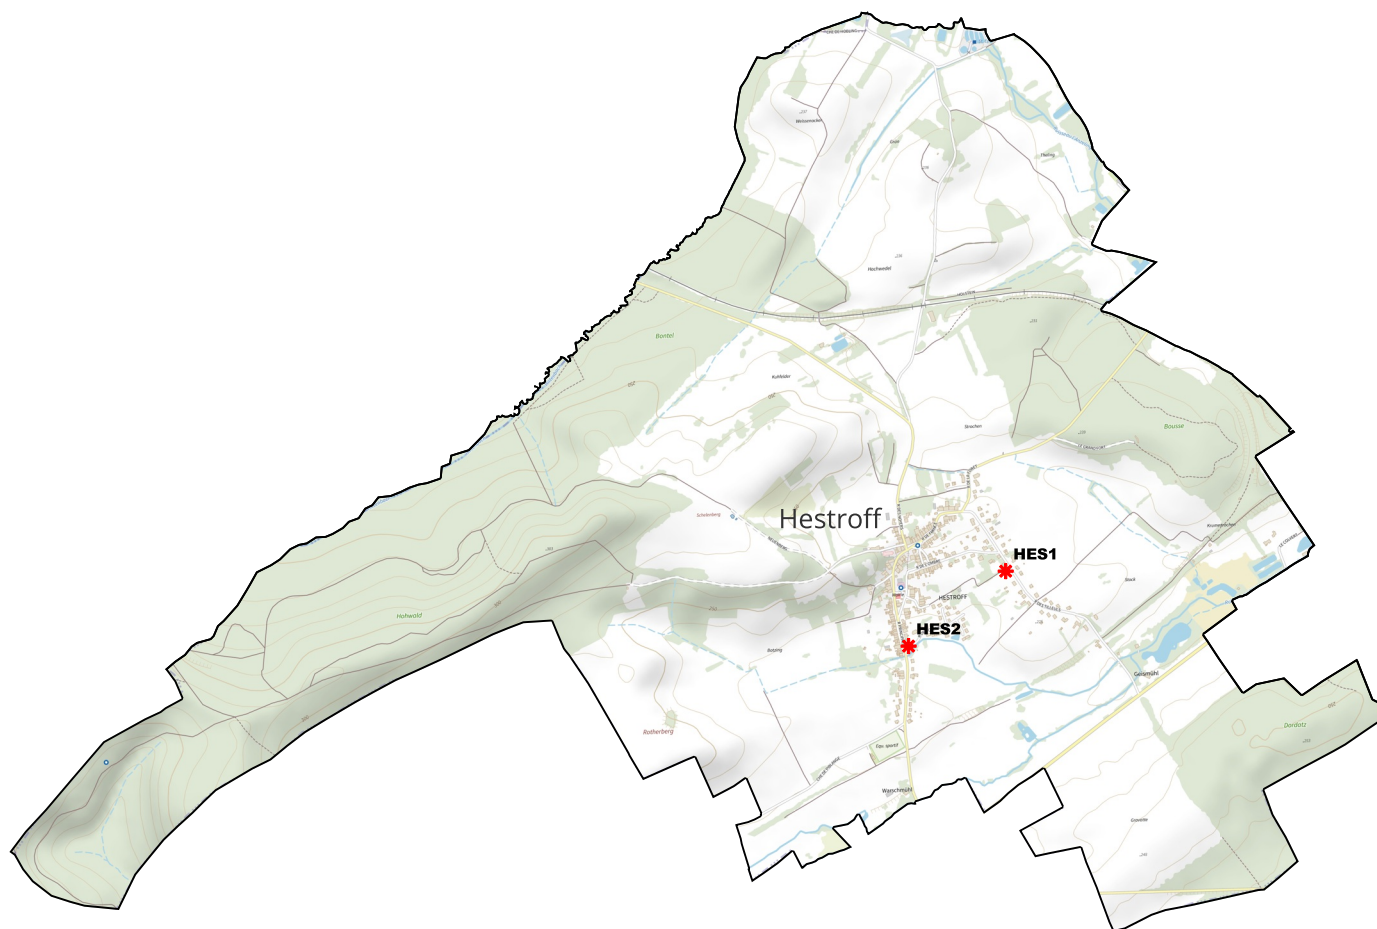

BENEFICIAIRE	Commune de Hestroff	NUMERO	HES1	Aménagement de l'espace public	SURFACE	360 m²
BENEFICIAIRE	Commune de Hestroff	NUMERO	HES2	Aménagement de l'espace public	SURFACE	812 m²


HES1 : Emplacement réservé de la Commune de Hestroff

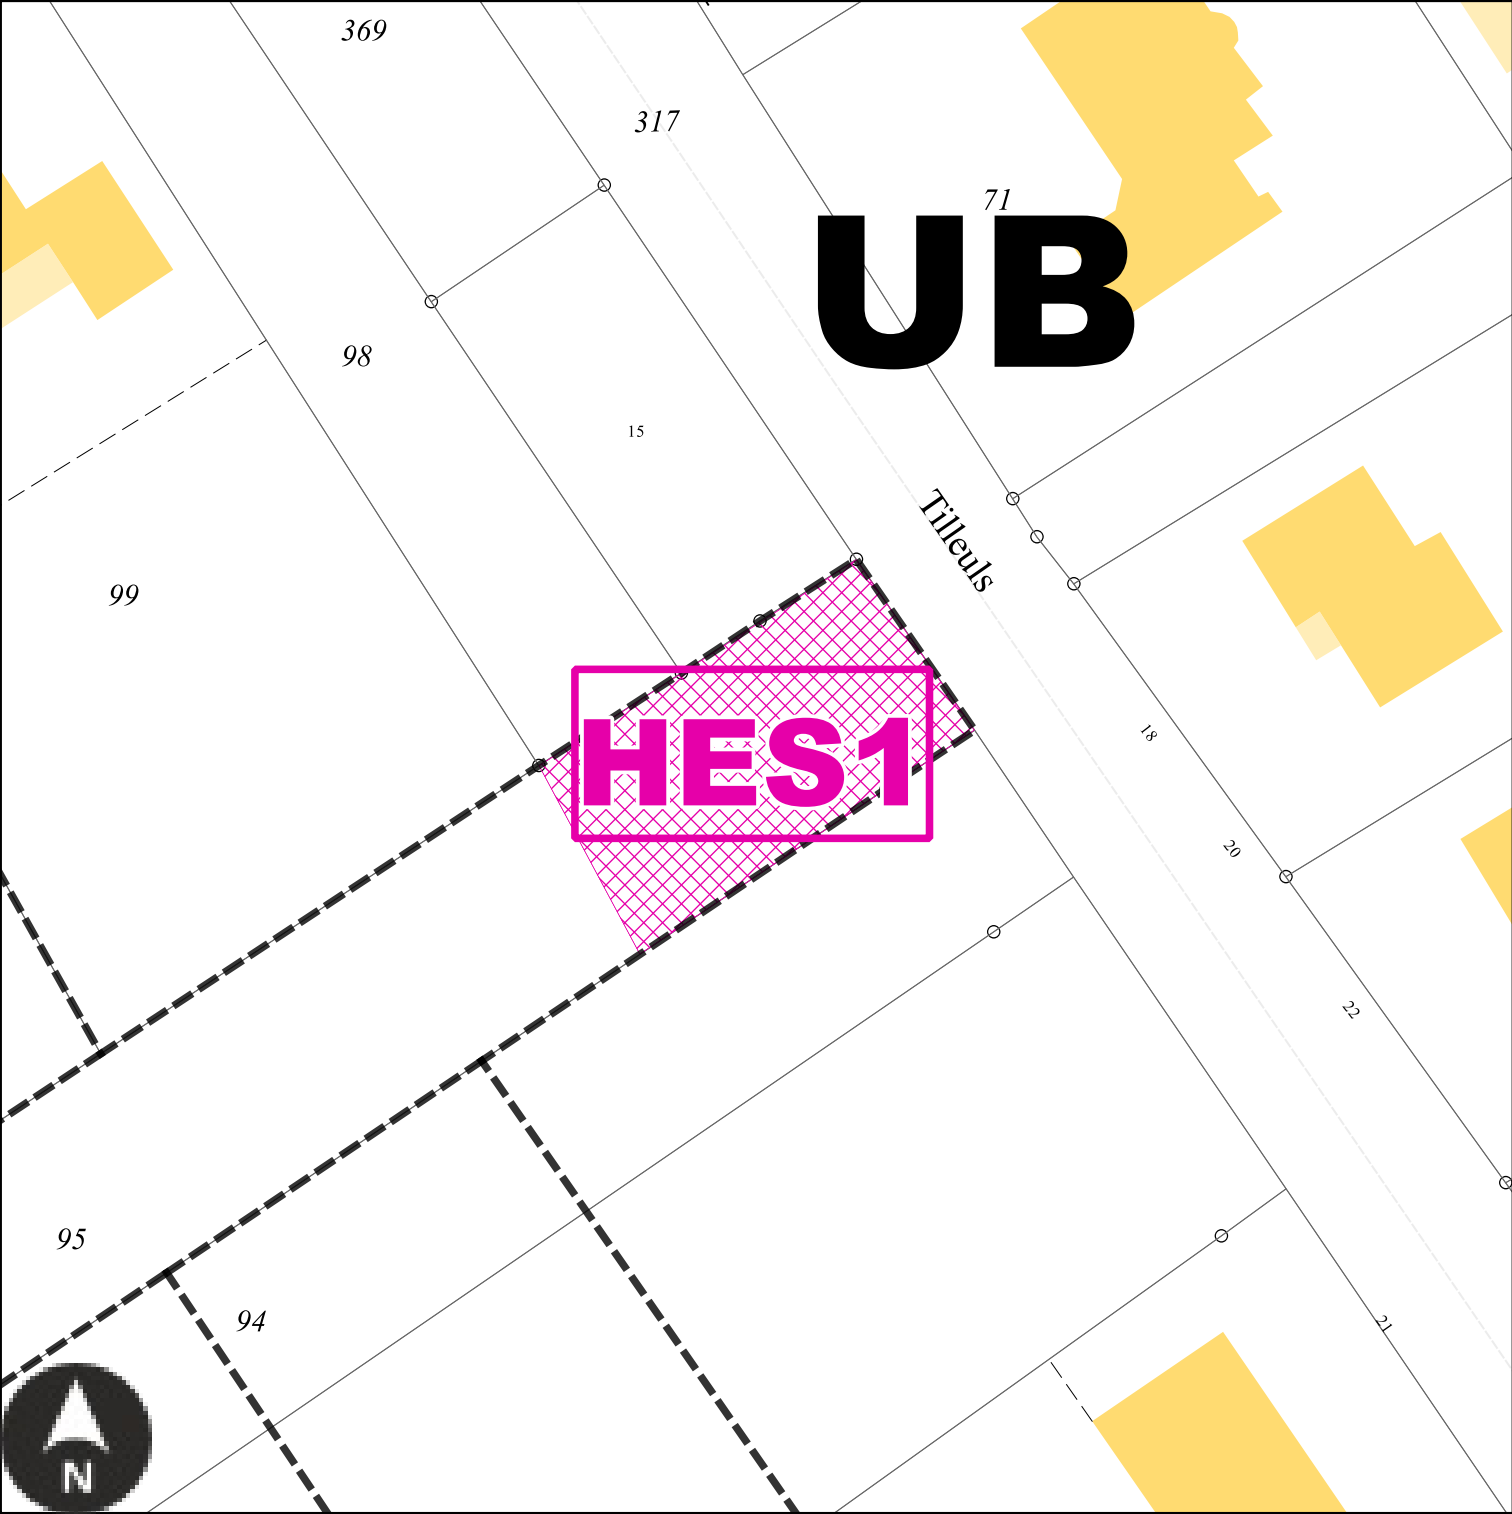

Echelle: 1/500e

Numéro	HES1
Nature	Aménagement de l'espace public
Surface	360 m²
Bénéficiaire	Commune de Hestroff

HES2 : Emplacement réservé de la Commune de Hestroff

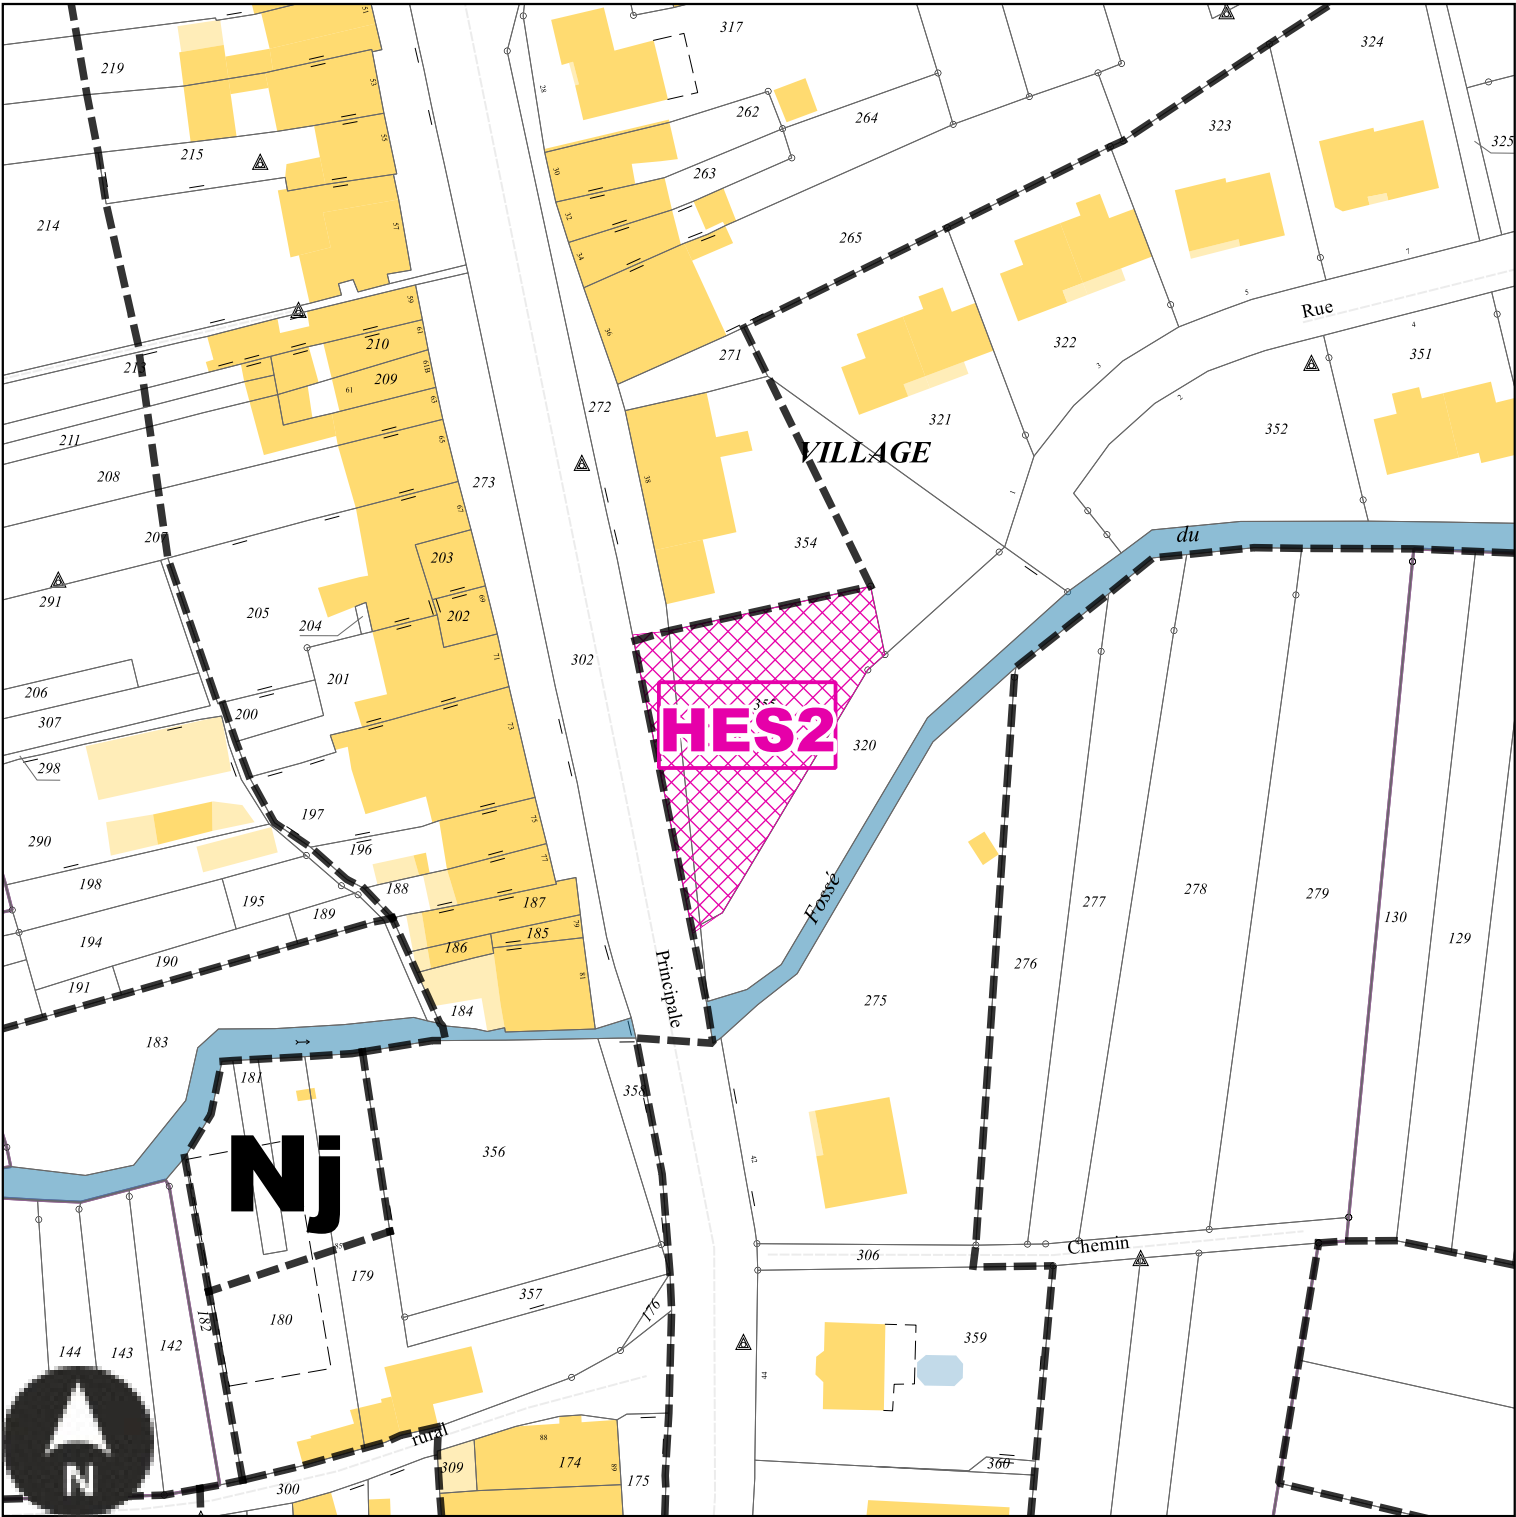

Echelle: 1/1000e


Numéro	HES2
Nature	Aménagement de l'espace public
Surface	812 m²
Bénéficiaire	Commune de Hestroff

Emplacements réservés sur la commune de Holling



BENEFICIAIRE	Commune de Holling	NUMERO	HOL1	Aménagement d'un parc public avec équipements sportifs	SURFACE	5726 m ²
BENEFICIAIRE	Commune de Holling	NUMERO	HOL2	Réalisation d'une maison médicale	SURFACE	1334 m ²
BENEFICIAIRE	Commune de Holling	NUMERO	HOL3	Aménagement d'un espace de loisirs	SURFACE	4177 m ²


HOL1 : Emplacement réservé de la Commune de Holling

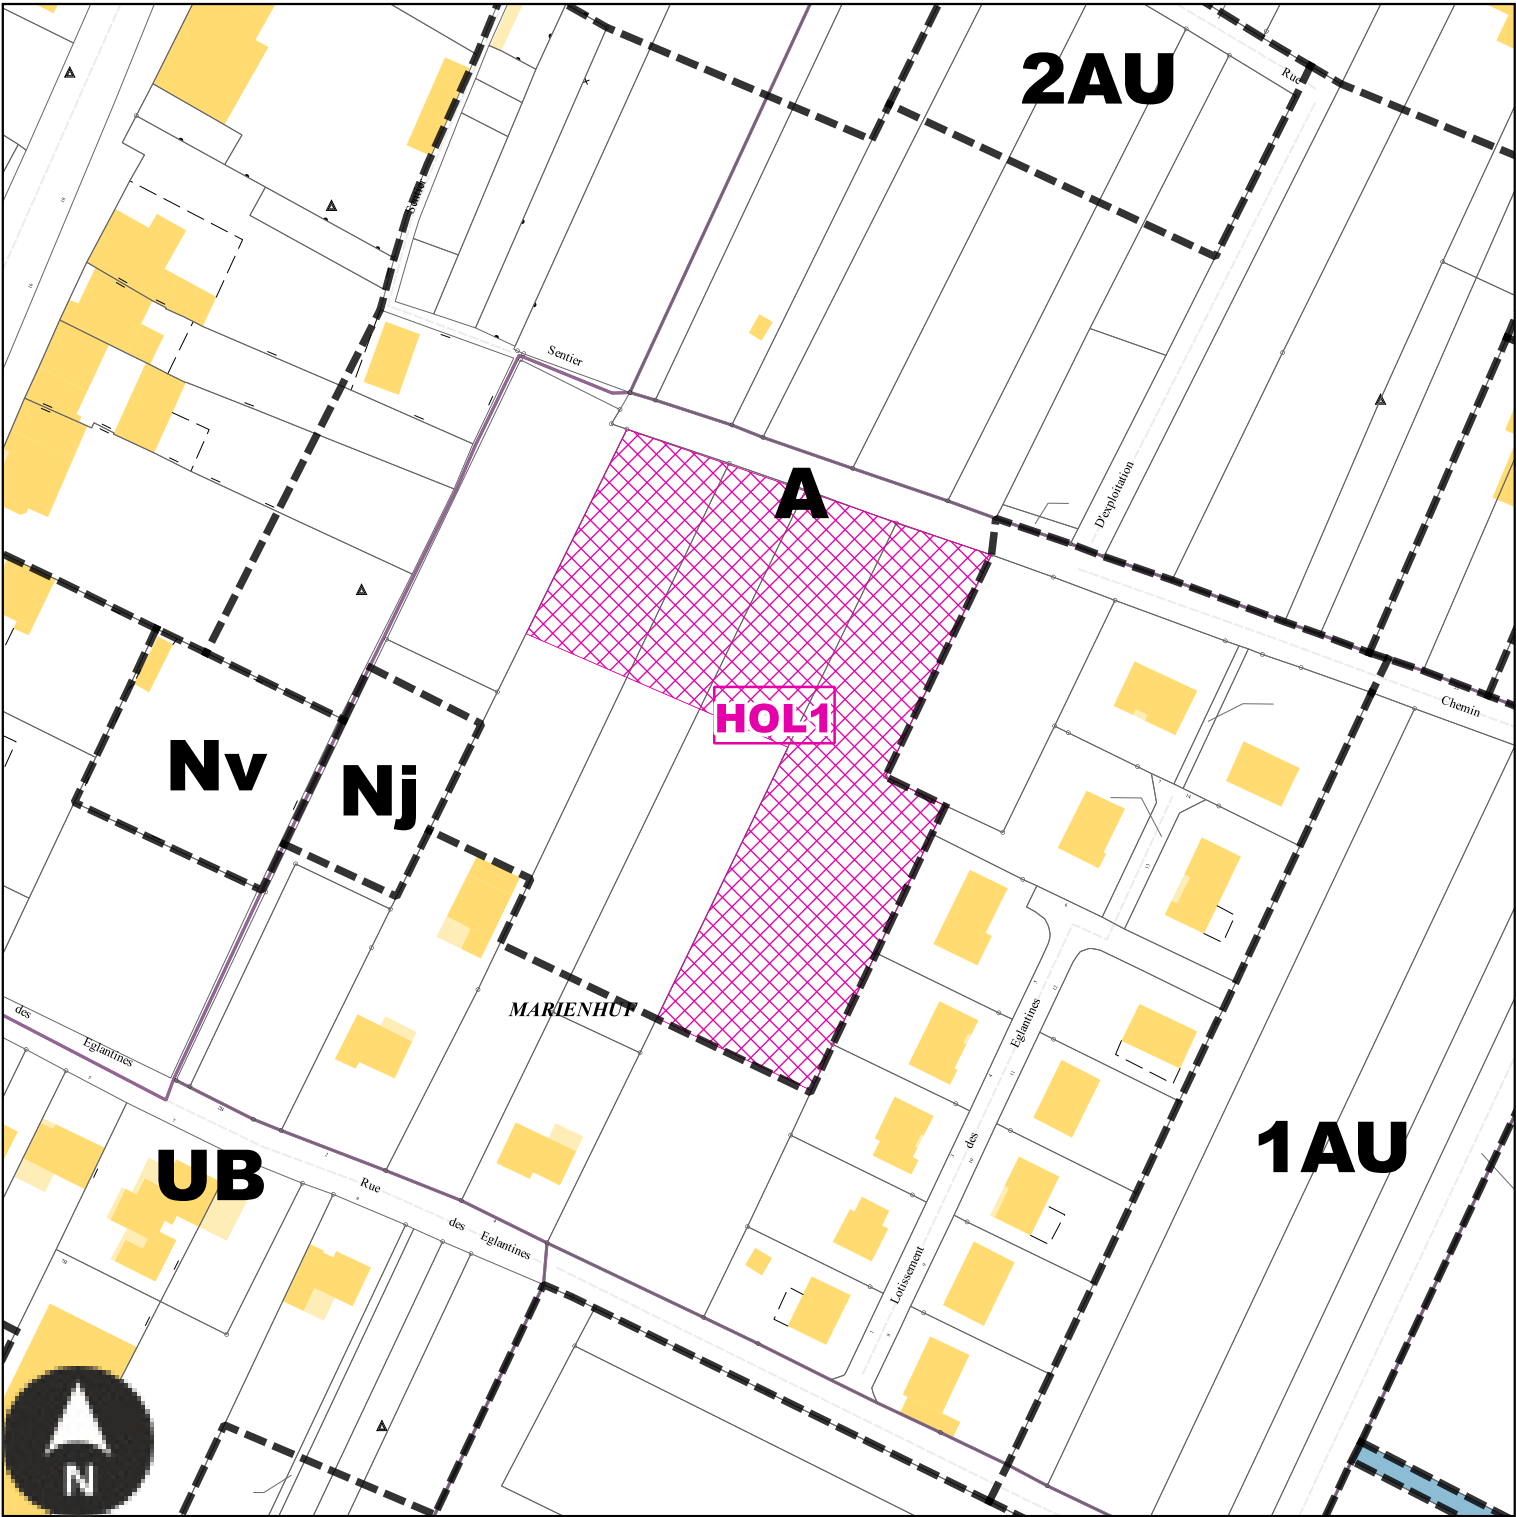

Echelle: 1/1500e

Numéro	HOL1
Nature	Aménagement d'un parc public avec équipements sportifs
Surface	5726 m²
Bénéficiaire	Commune de Holling


HOL2 : Emplacement réservé de la Commune de Holling

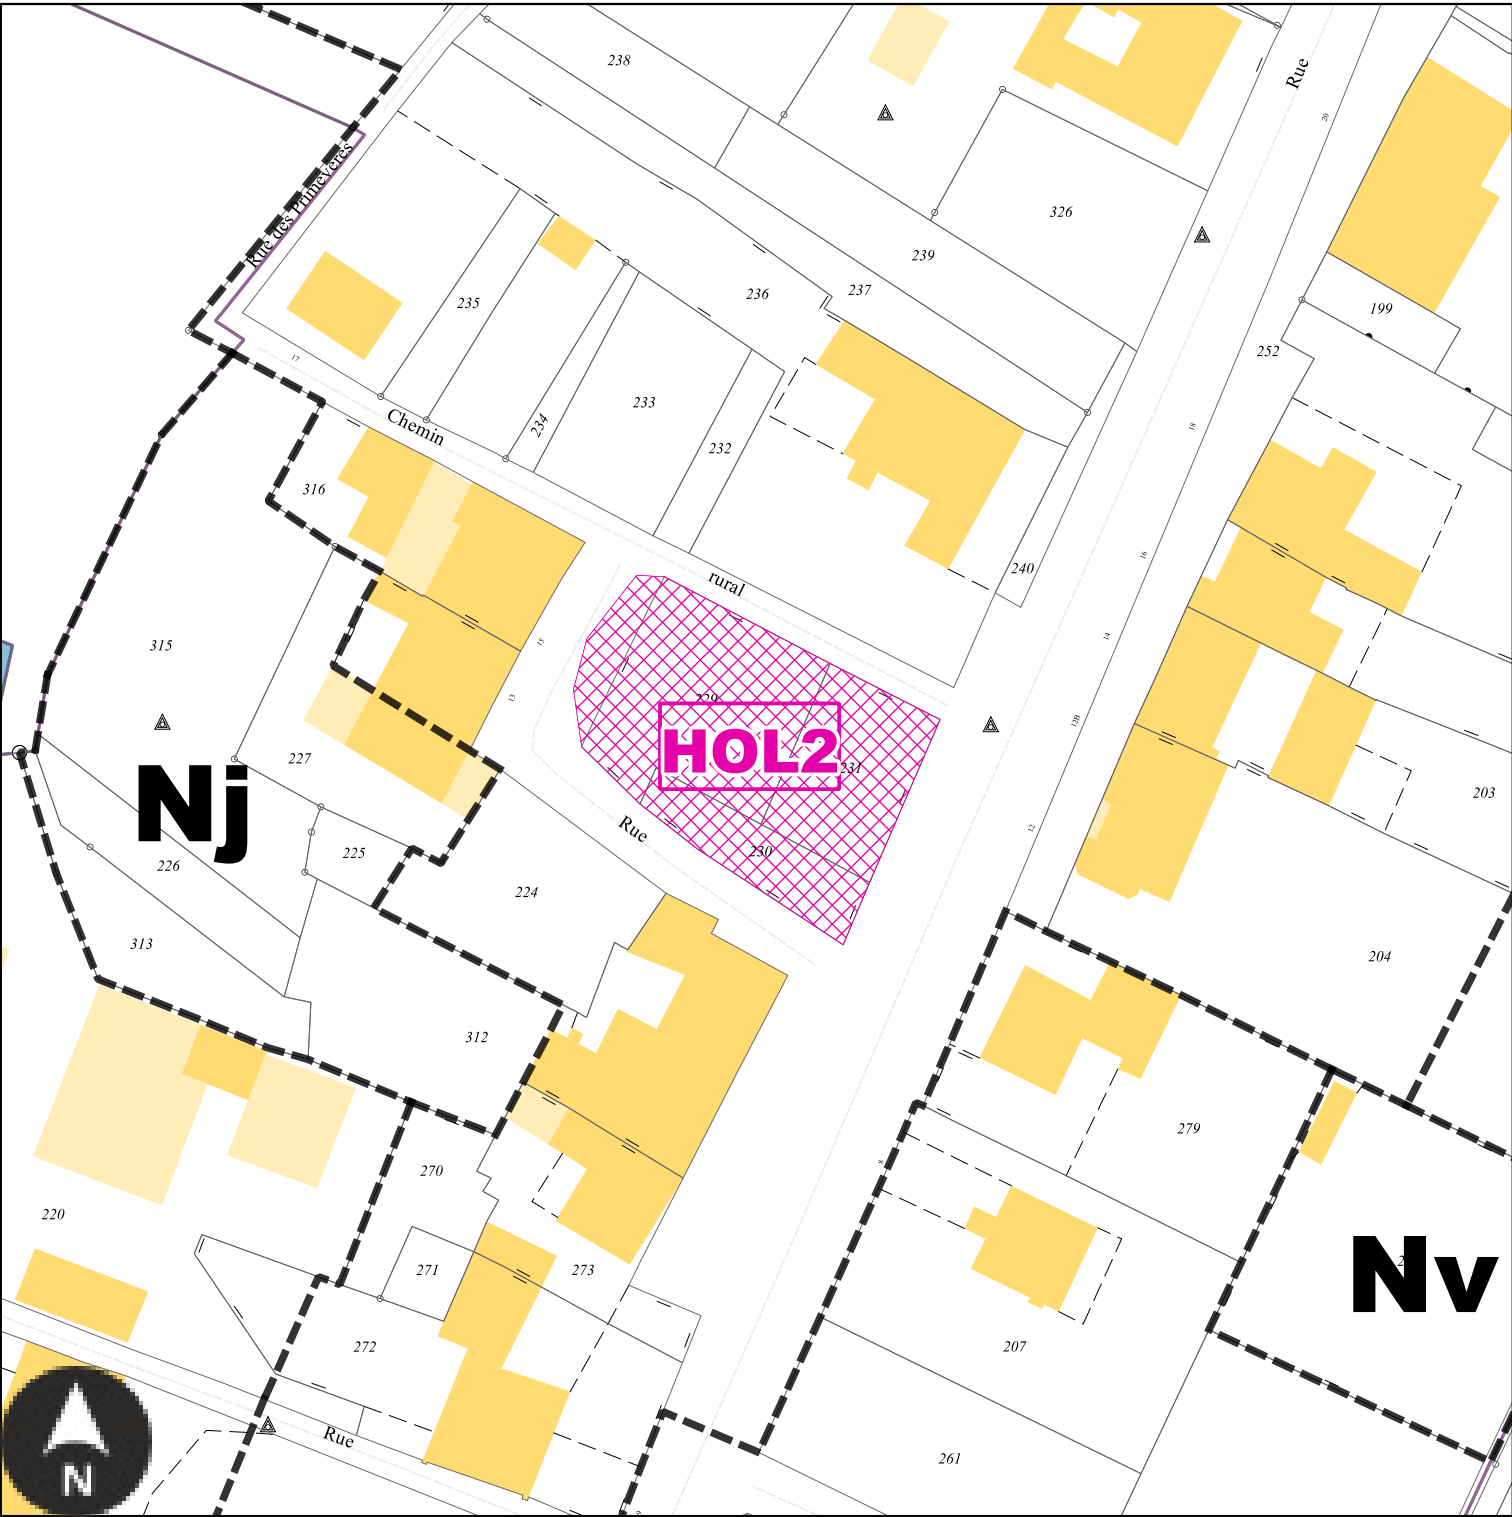

Echelle: 1/1000e

Numéro	HOL2
Nature	Réalisation d'une maison médicale
Surface	1334 m²
Bénéficiaire	Commune de Holling

HOL3 : Emplacement réservé de la Commune de Holling

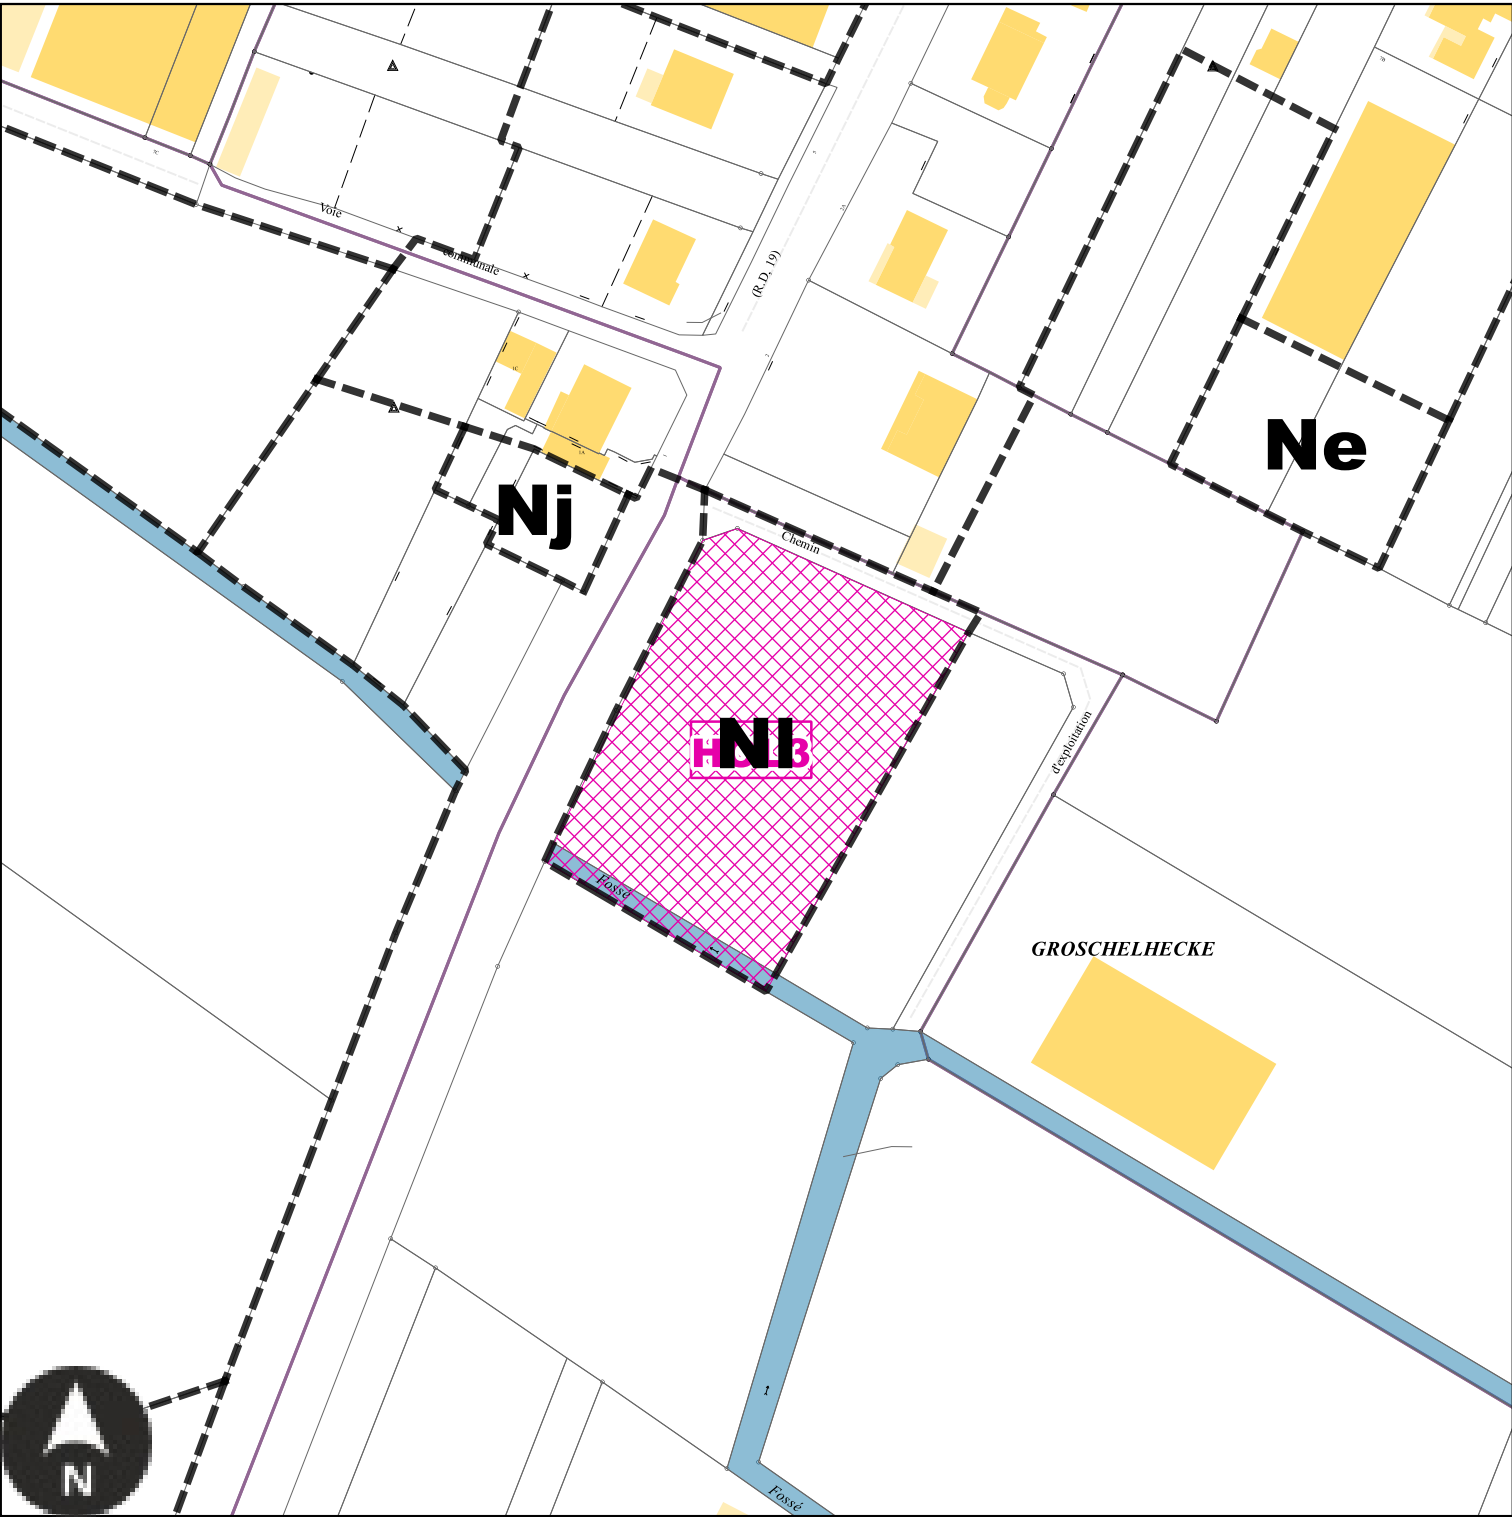

Echelle: 1/1500e


Numéro	HOL3
Nature	Aménagement d'un espace de loisirs
Surface	4177 m²
Bénéficiaire	Commune de Holling

Emplacements réservés sur la commune de Hunting



BENEFICIAIRE	Commune de Hunting	NUMERO	HUN1	Aménagement d'un espace de stationnement	SURFACE	684 m²
BENEFICIAIRE	Commune de Hunting	NUMERO	HUN2	Aménagement d'un espace de stationnement	SURFACE	421 m²
BENEFICIAIRE	Commune de Hunting	NUMERO	HUN3	Remise en état de la trame "vergers"	SURFACE	32199 m²


HUN1 : Emplacement réservé de la Commune de Hunting

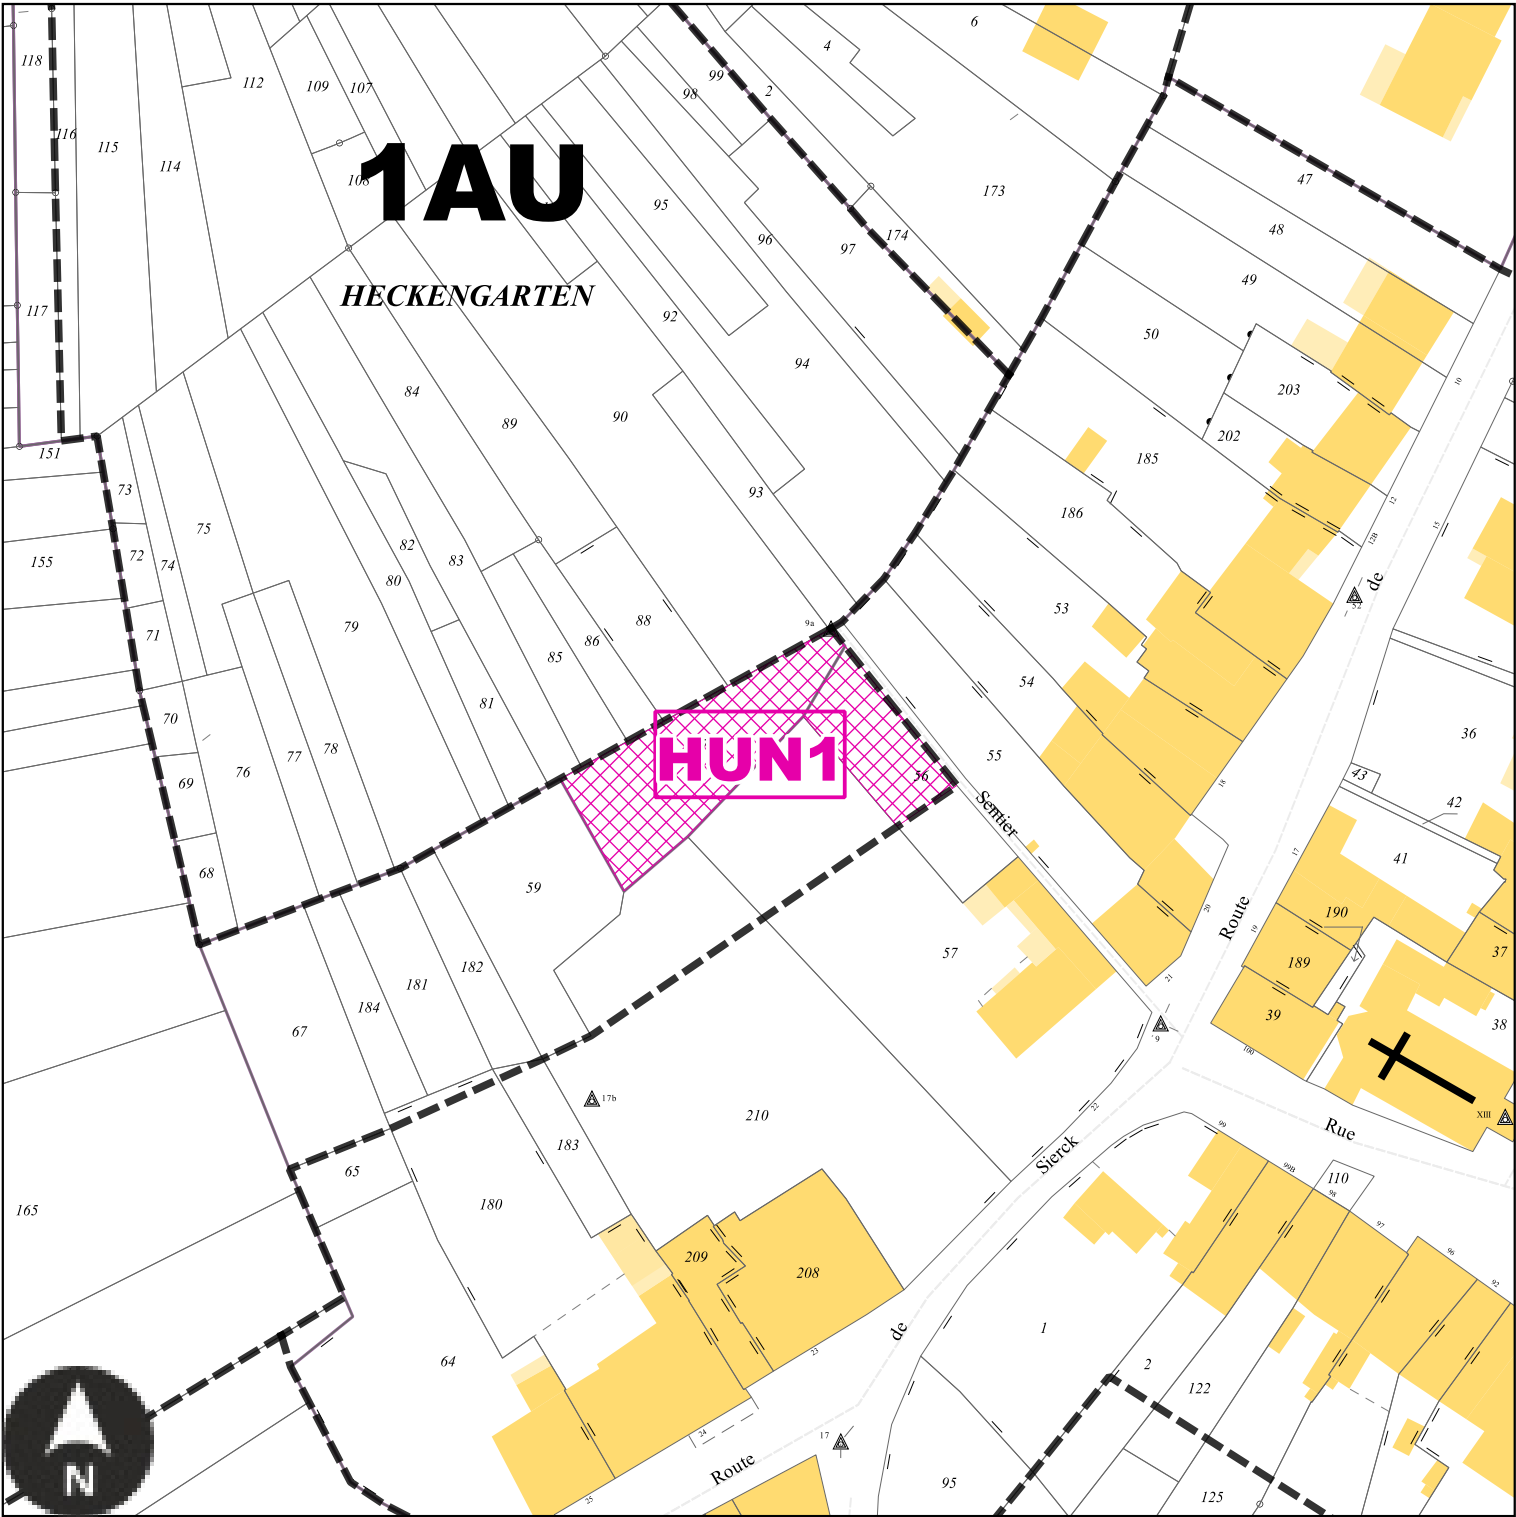

Echelle: 1/1000e

Numéro	HUN1
Nature	Aménagement d'un espace de stationnement
Surface	684 m²
Bénéficiaire	Commune de Hunting


HUN2 : Emplacement réservé de la Commune de Hunting

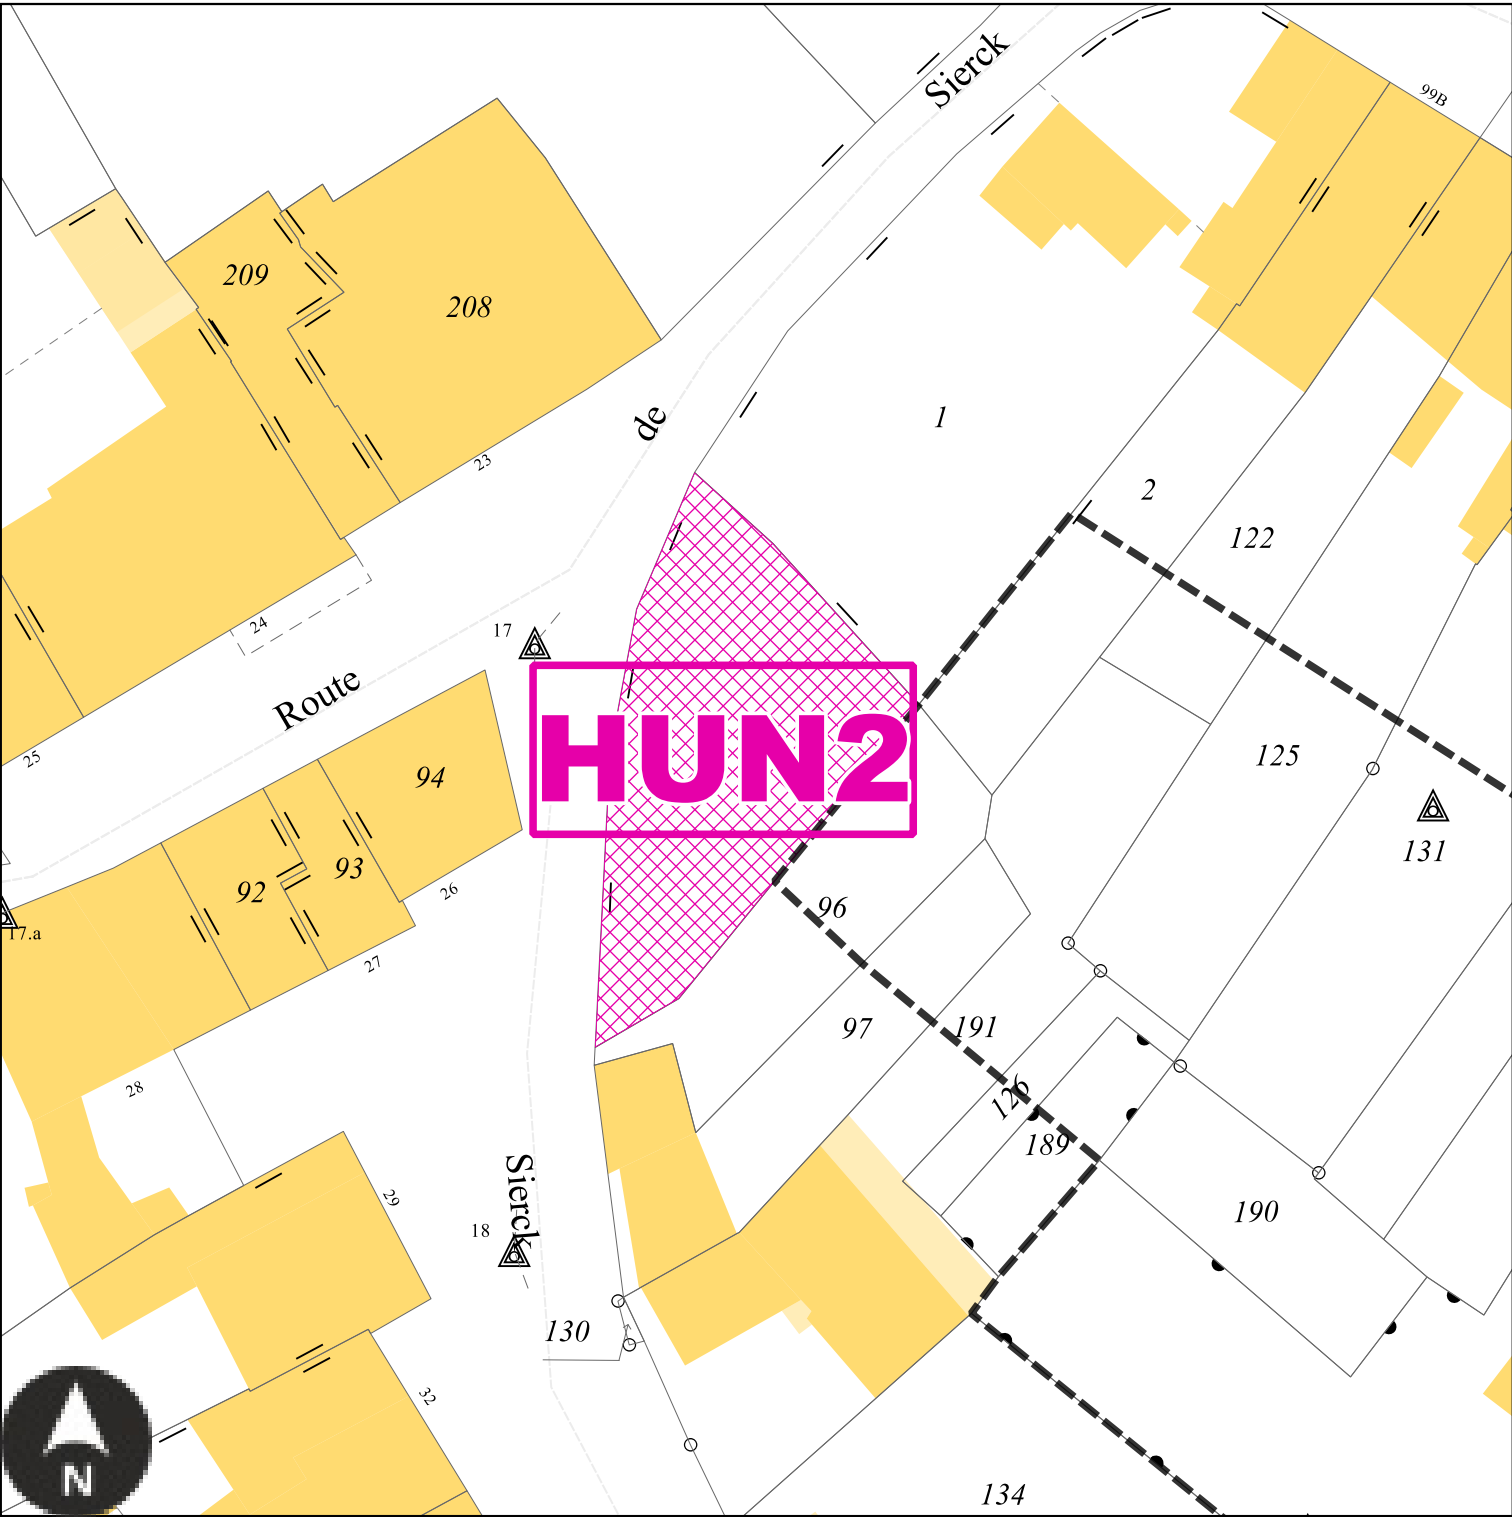

Echelle: 1/500e

Numéro	HUN2
Nature	Aménagement d'un espace de stationnement
Surface	421 m²
Bénéficiaire	Commune de Hunting


HUN3 : Emplacement réservé de la Commune de Hunting

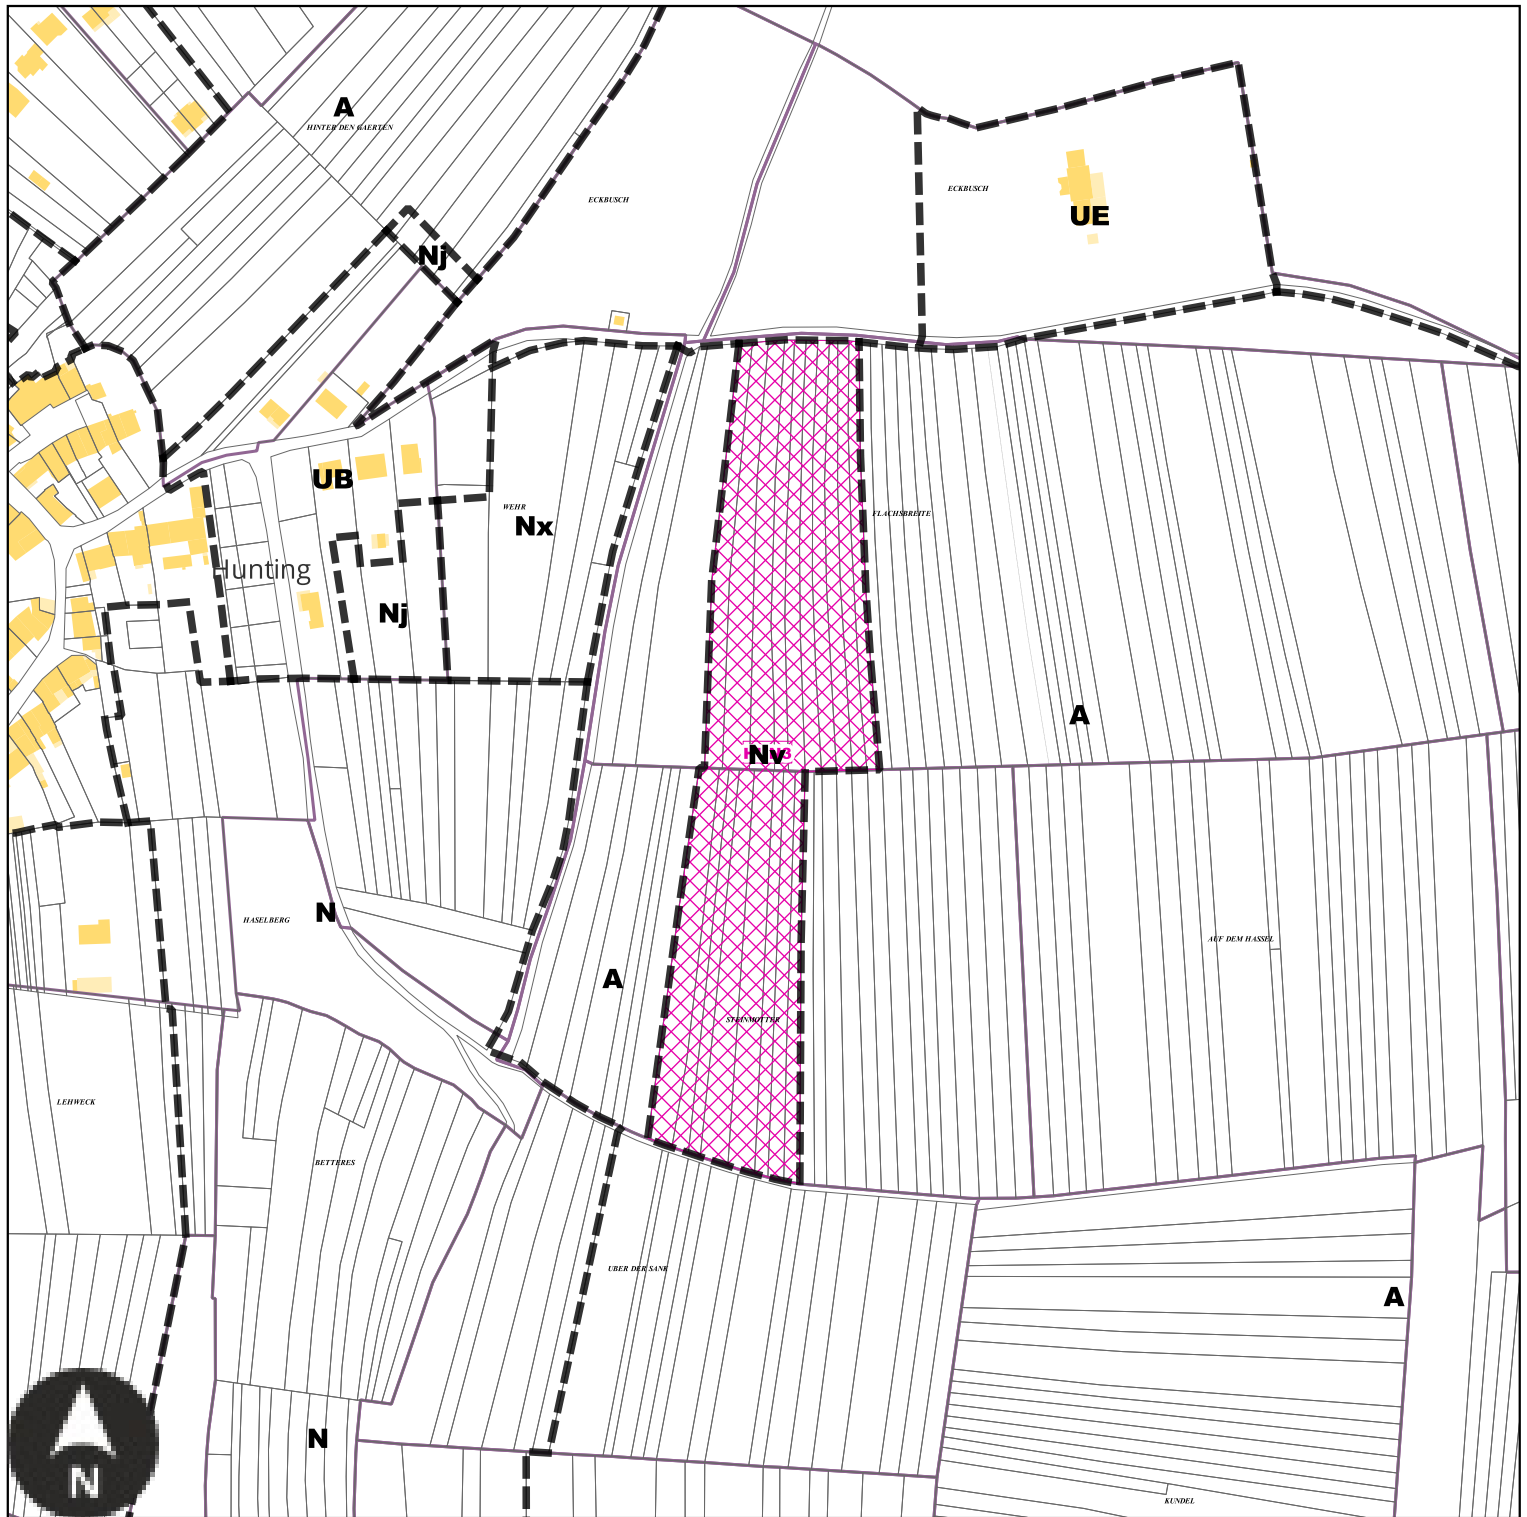

Echelle: 1/4000e


Numéro	HUN3
Nature	Remise en état de la trame "vergers"
Surface	32199 m²
Bénéficiaire	Commune de Hunting

Emplacements réservés sur la commune de Kerling-lès-Sierck

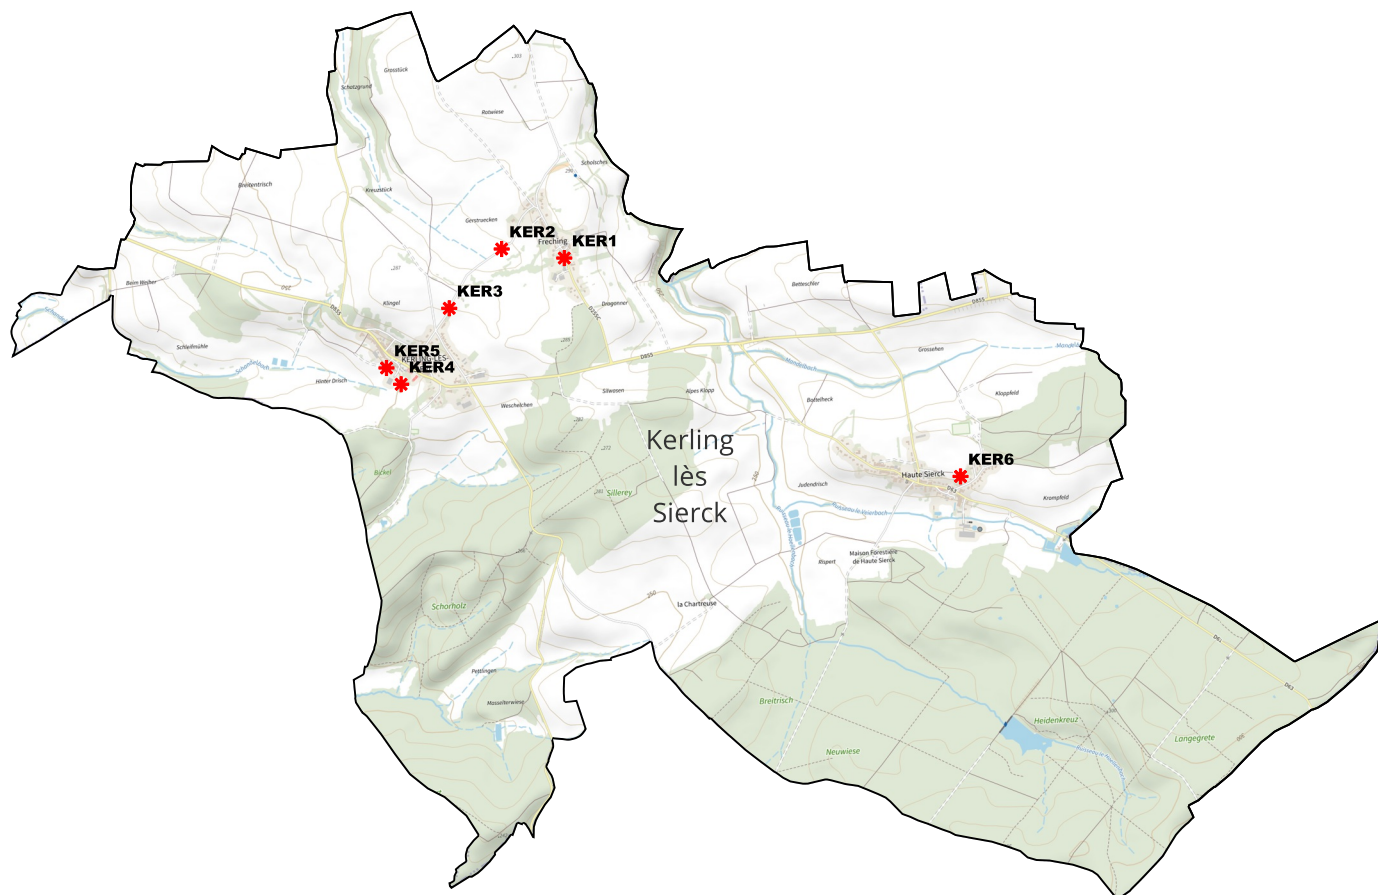

BENEFICIAIRE	Commune de Kerling-lès-Sierck	NUMERO	KER1	Aménagement d'un espace de stationnement	SURFACE	117 m ²
BENEFICIAIRE	Commune de Kerling-lès-Sierck	NUMERO	KER2	Aménagement d'une piste cyclable	SURFACE	290 m ²
BENEFICIAIRE	Commune de Kerling-lès-Sierck	NUMERO	KER3	Aménagement d'une piste cyclable	SURFACE	387 m ²
BENEFICIAIRE	Commune de Kerling-lès-Sierck	NUMERO	KER4	Aménagement d'un verger communal	SURFACE	2307 m ²
BENEFICIAIRE	Commune de Kerling-lès-Sierck	NUMERO	KER5	Prolongement du sentier piétonnier existant	SURFACE	64 m ²
BENEFICIAIRE	Commune de Kerling-lès-Sierck	NUMERO	KER6	Prolongement du sentier piétonnier existant	SURFACE	135 m ²


KER1 : Emplacement réservé de la Commune de Kerling-lès-Sierck

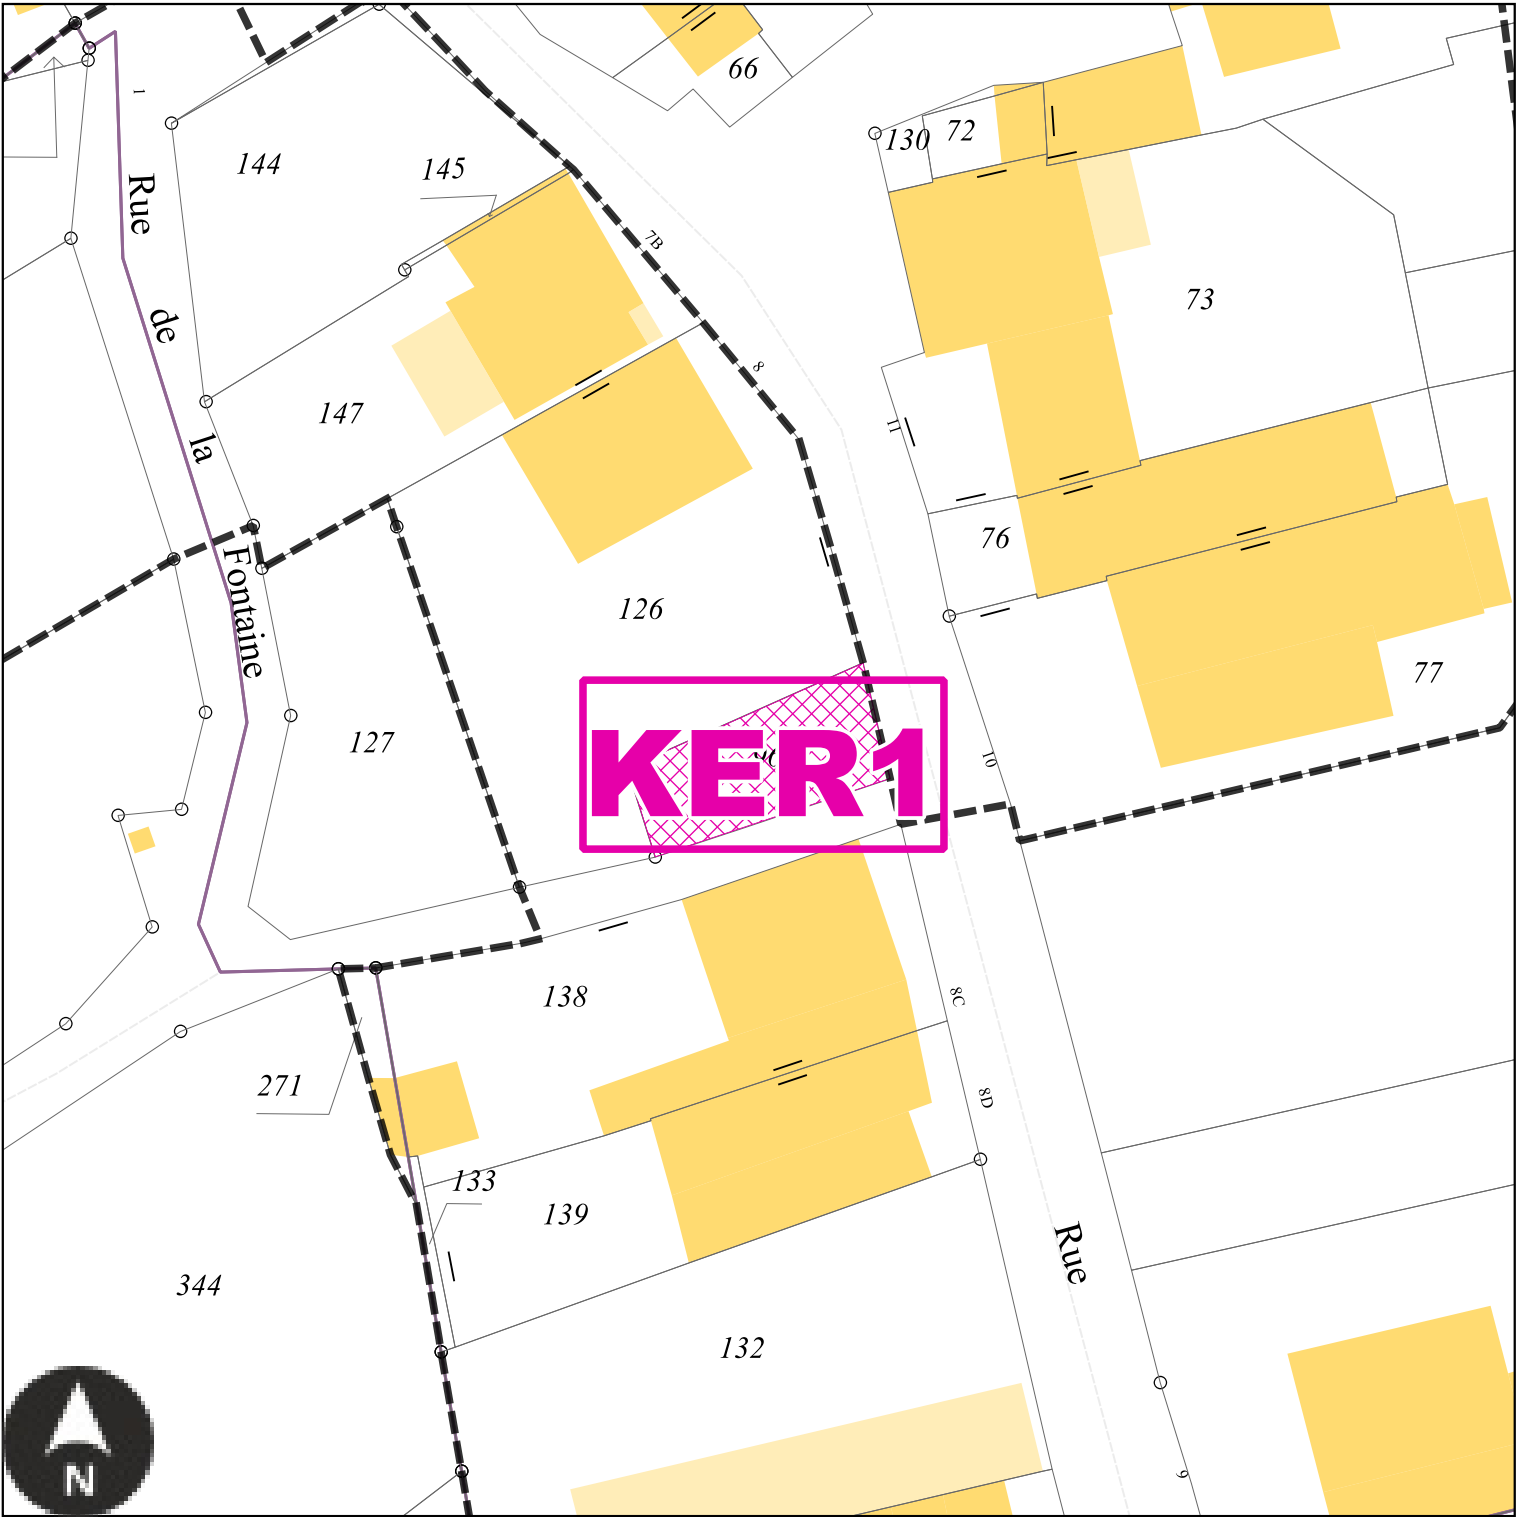

Echelle: 1/500e

Numéro	KER1
Nature	Aménagement d'un espace de stationnement
Surface	117 m²
Bénéficiaire	Commune de Kerling-lès-Sierck


KER2 : Emplacement réservé de la Commune de Kerling-lès-Sierck

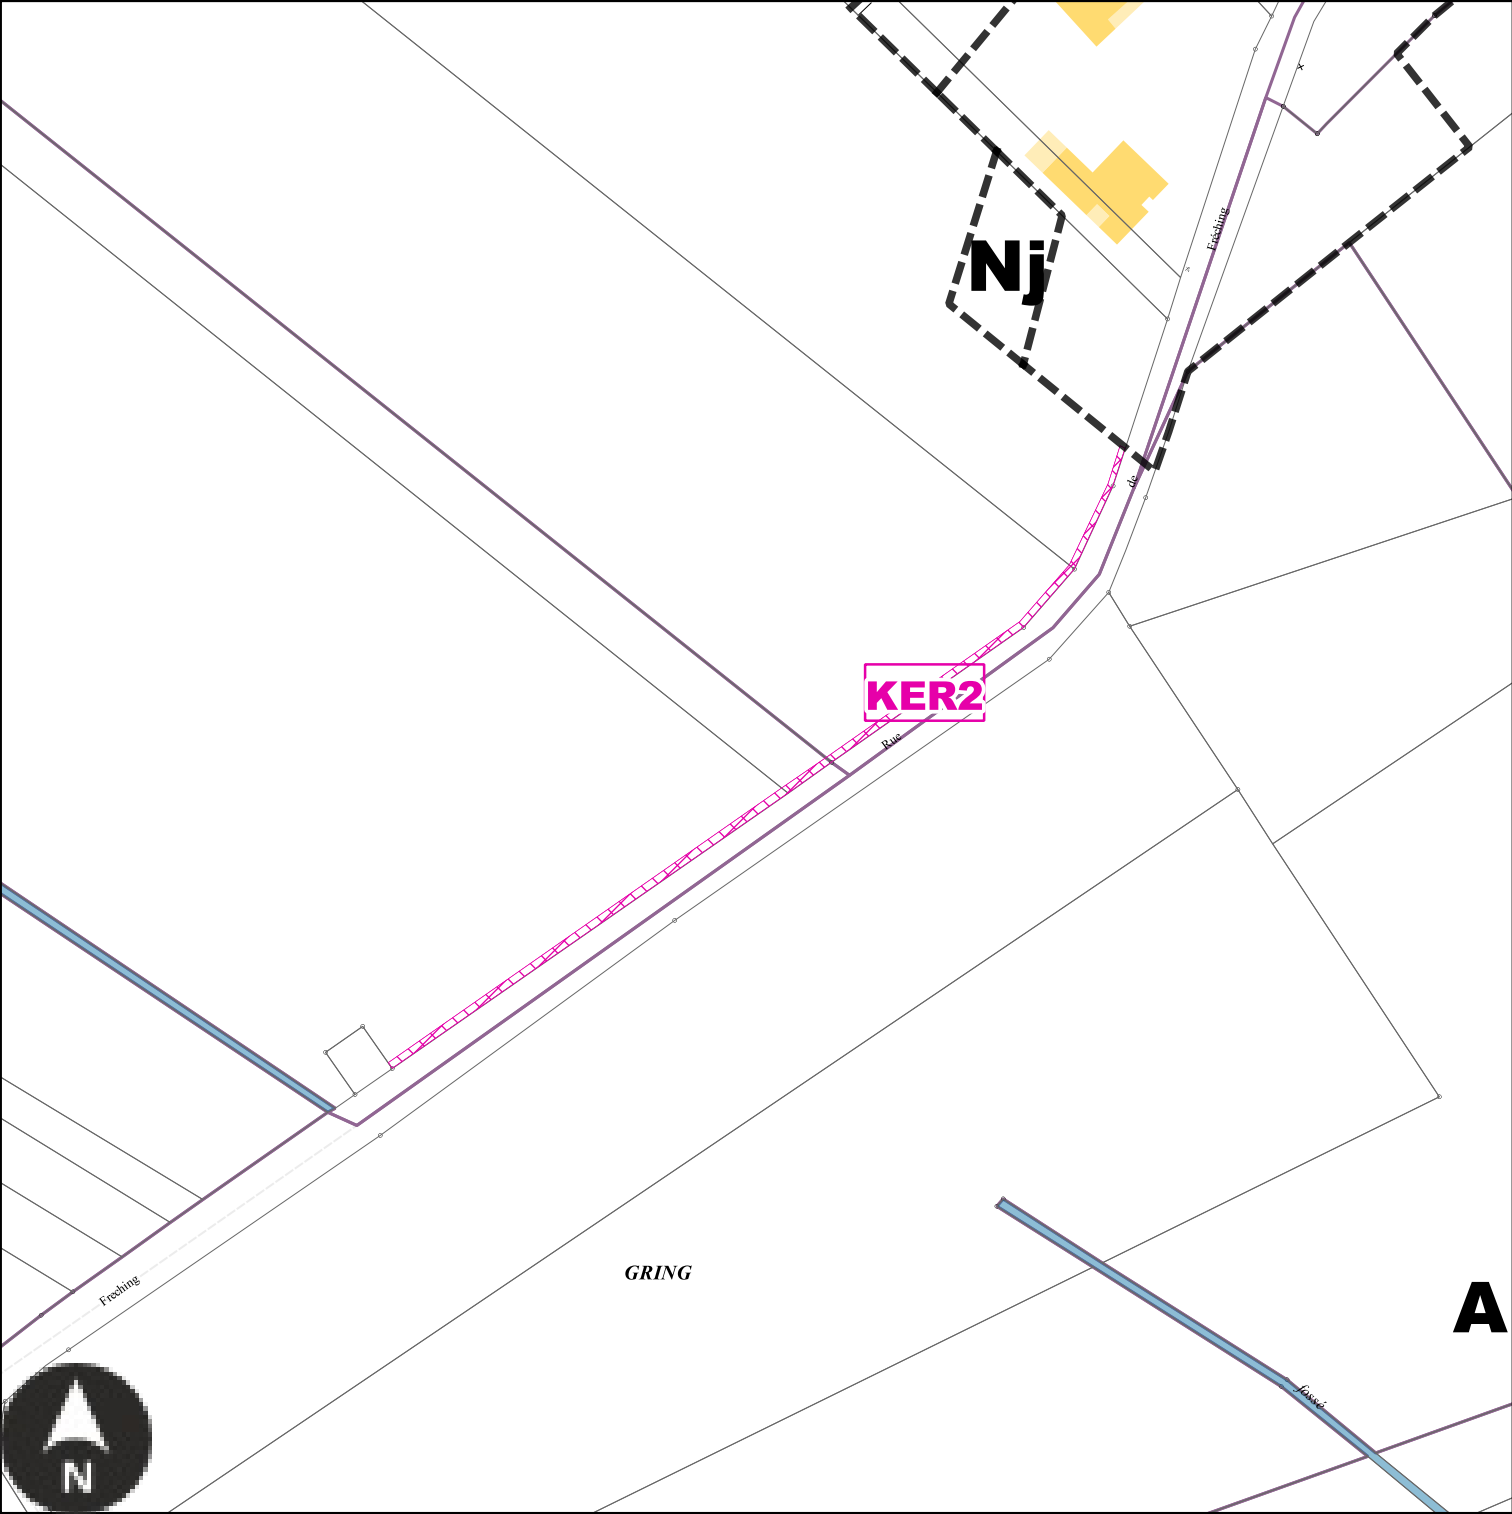

Echelle: 1/1500e

Numéro	KER2
Nature	Aménagement d'une piste cyclable
Surface	290 m²
Bénéficiaire	Commune de Kerling-lès-Sierck


KER3 : Emplacement réservé de la Commune de Kerling-lès-Sierck

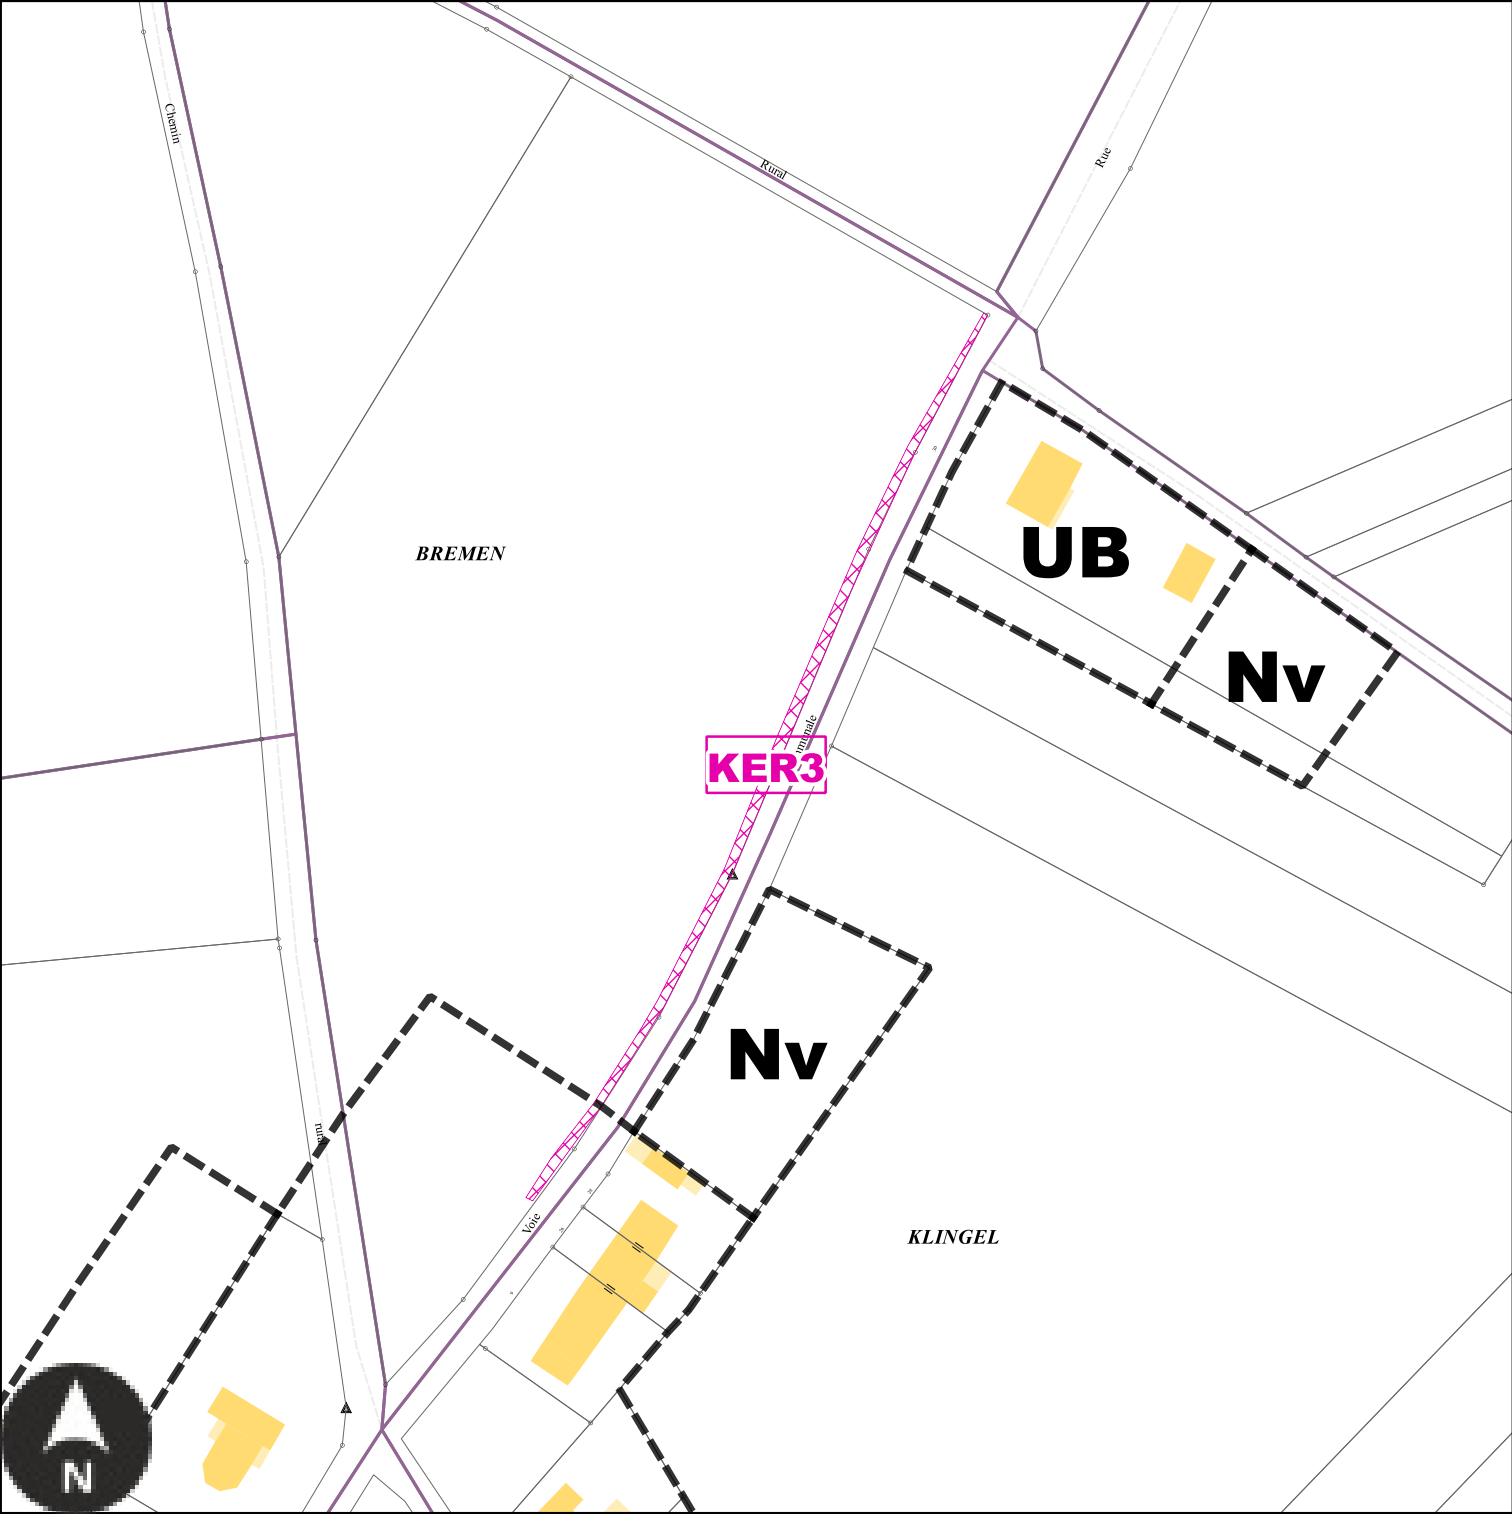

Echelle: 1/1500e

Numéro	KER3
Nature	Aménagement d'une piste cyclable
Surface	387 m²
Bénéficiaire	Commune de Kerling-lès-Sierck


KER4 : Emplacement réservé de la Commune de Kerling-lès-Sierck

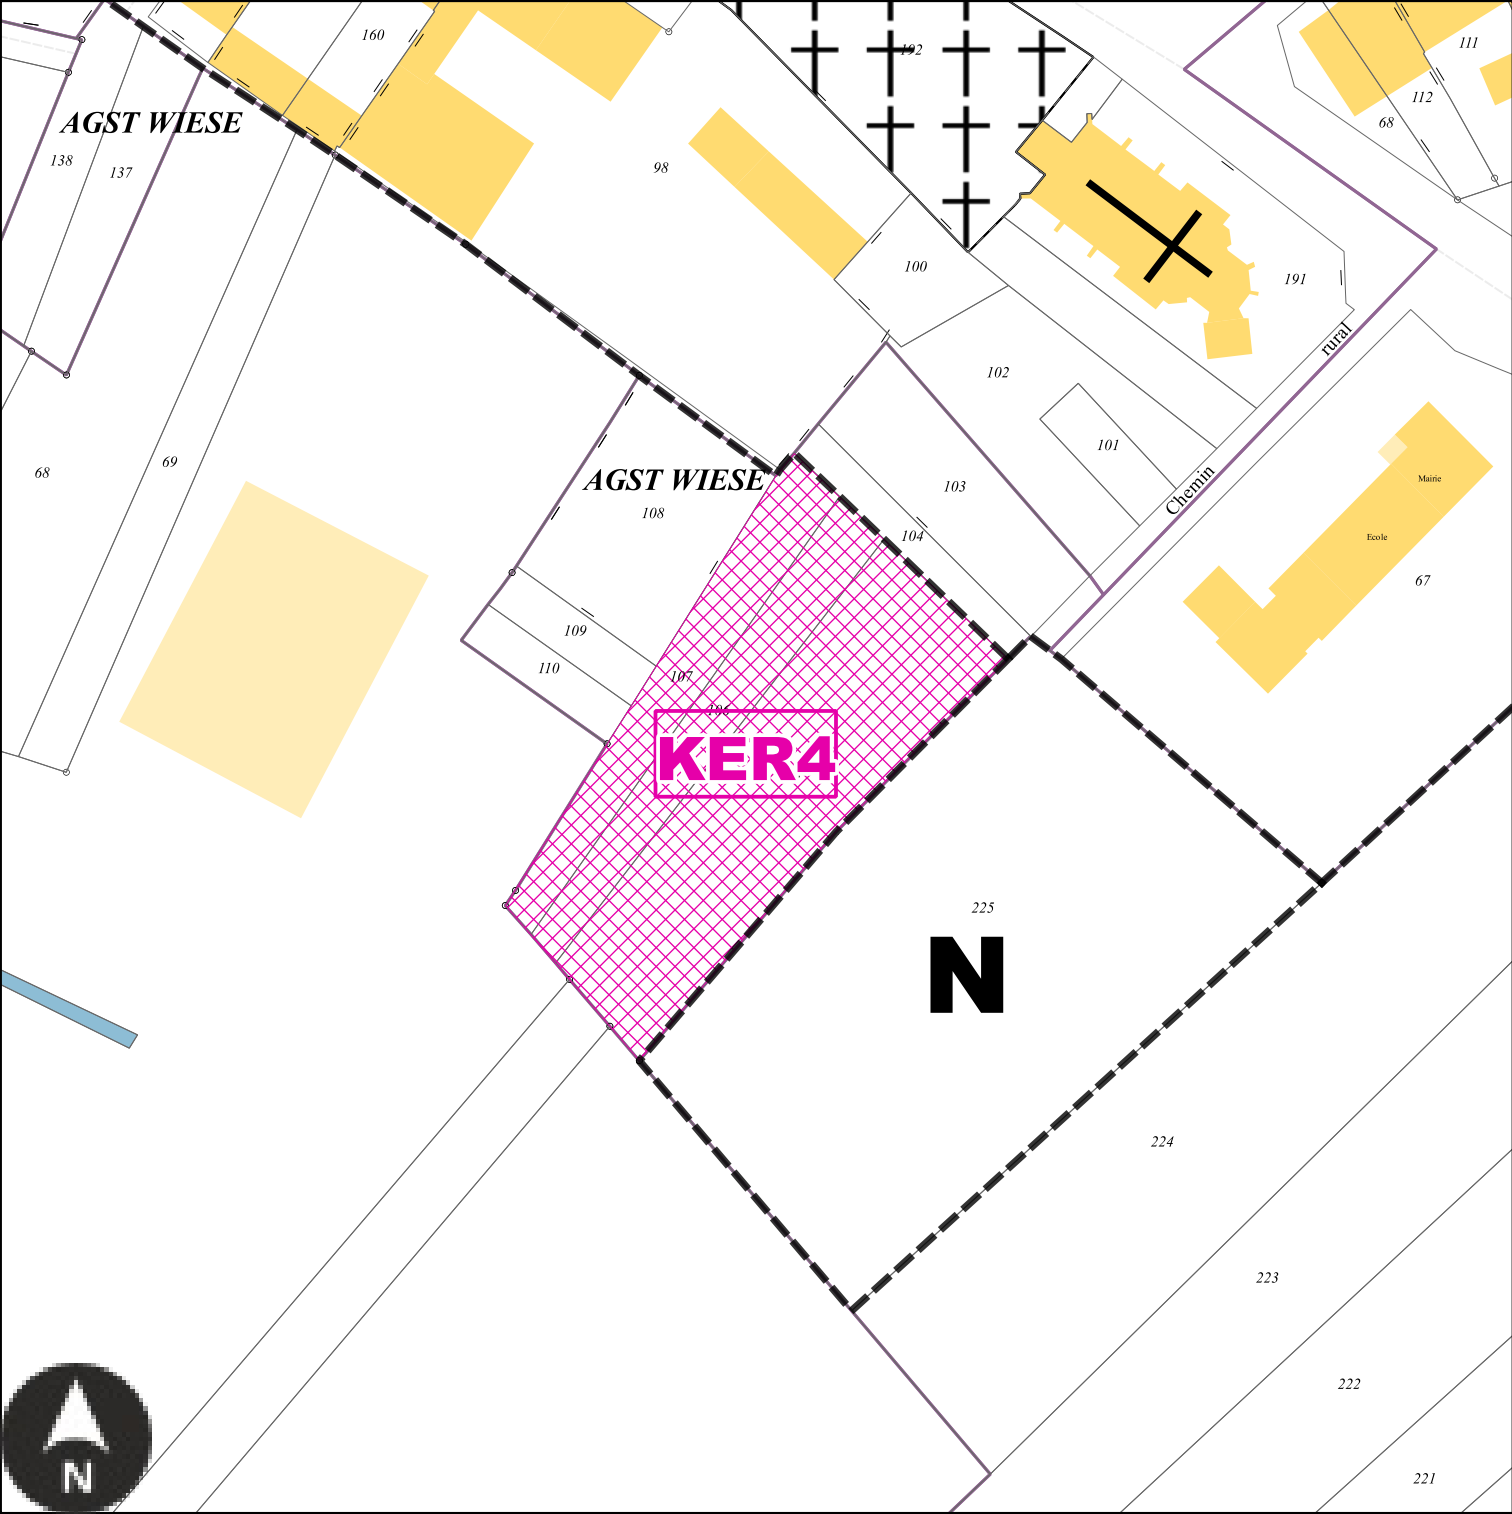

Echelle: 1/1000e

Numéro	KER4
Nature	Aménagement d'un verger communal
Surface	2307 m²
Bénéficiaire	Commune de Kerling-lès-Sierck


KER5 : Emplacement réservé de la Commune de Kerling-lès-Sierck

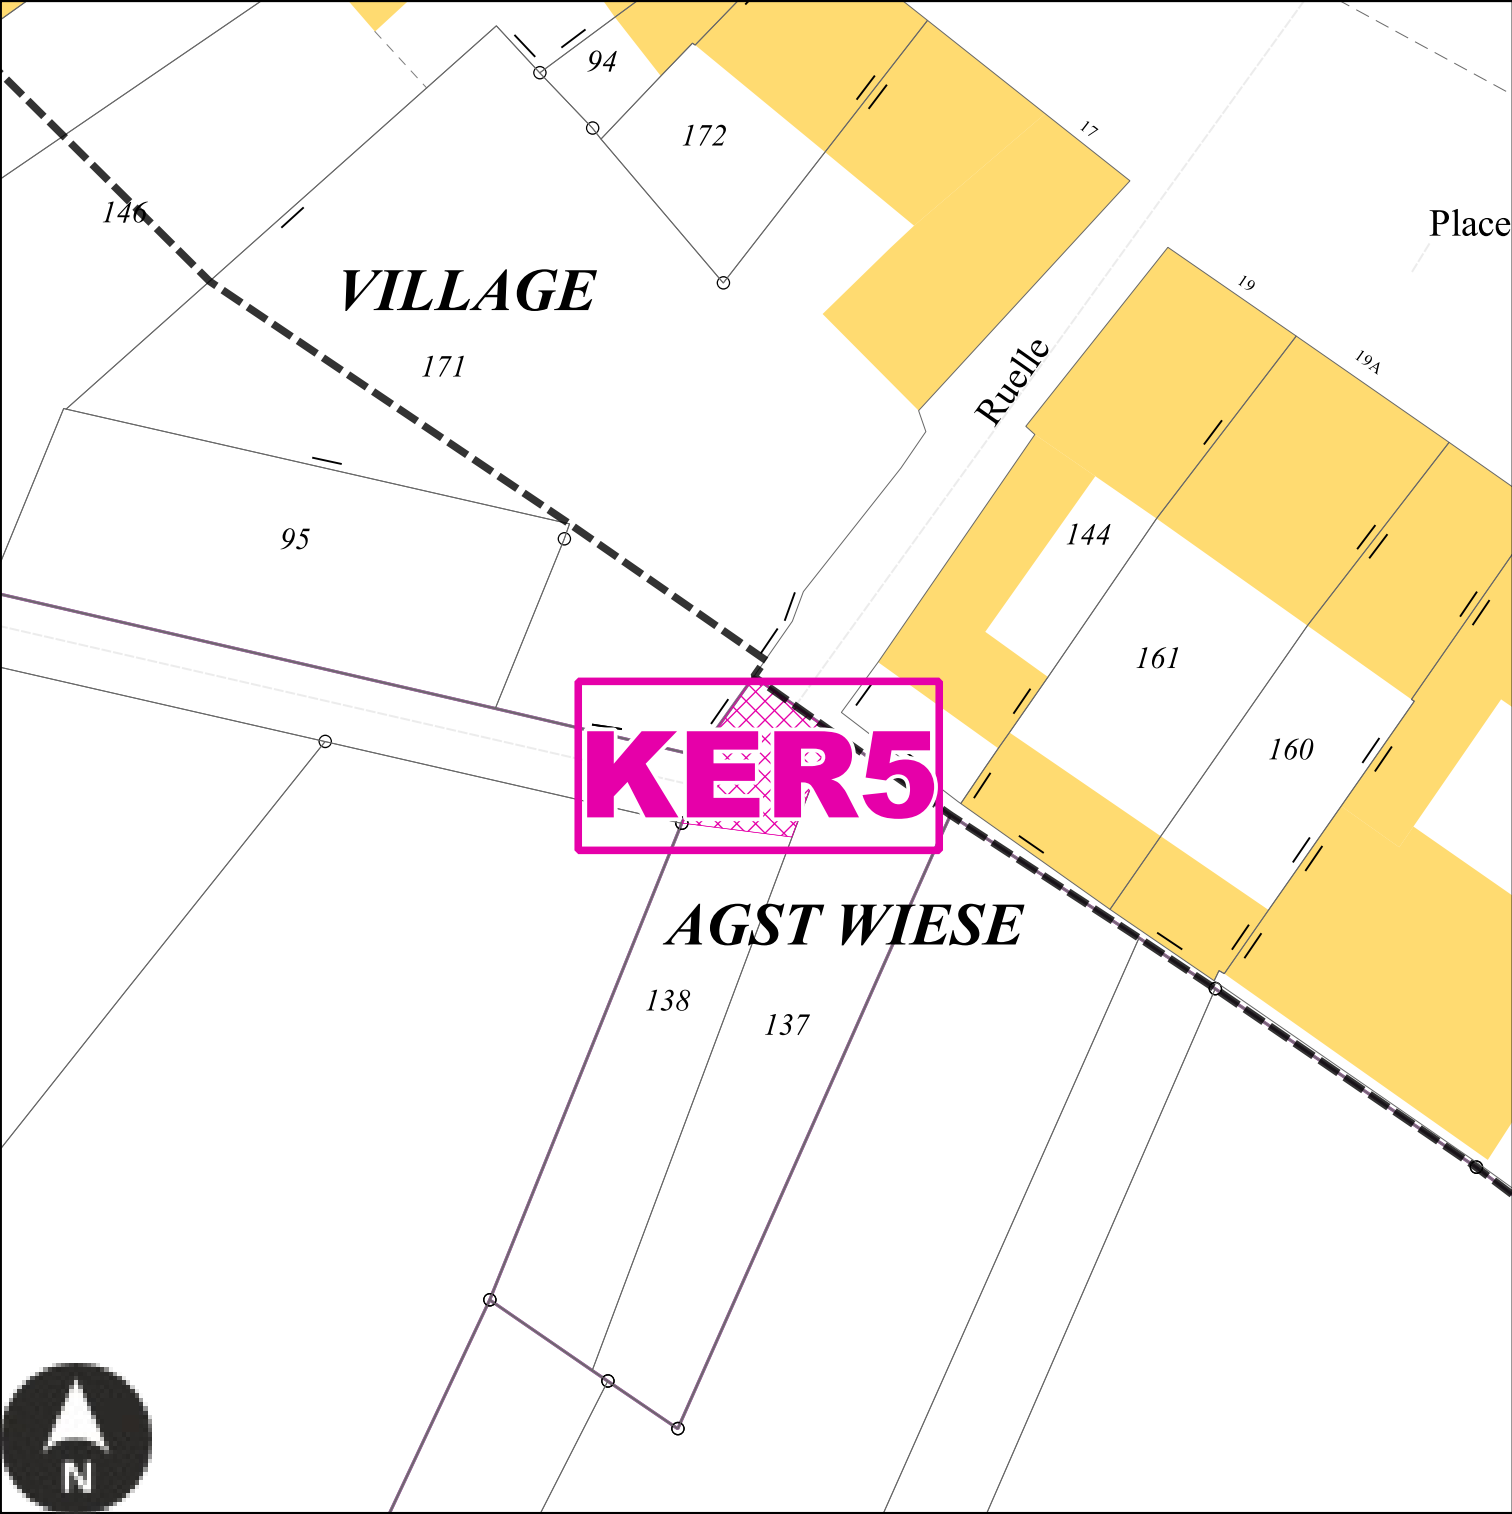

Echelle: 1/500e

Numéro	KER5
Nature	Prolongement du sentier piétonnier existant
Surface	64 m ²
Bénéficiaire	Commune de Kerling-lès-Sierck

KER6 : Emplacement réservé de la Commune de Kerling-lès-Sierck

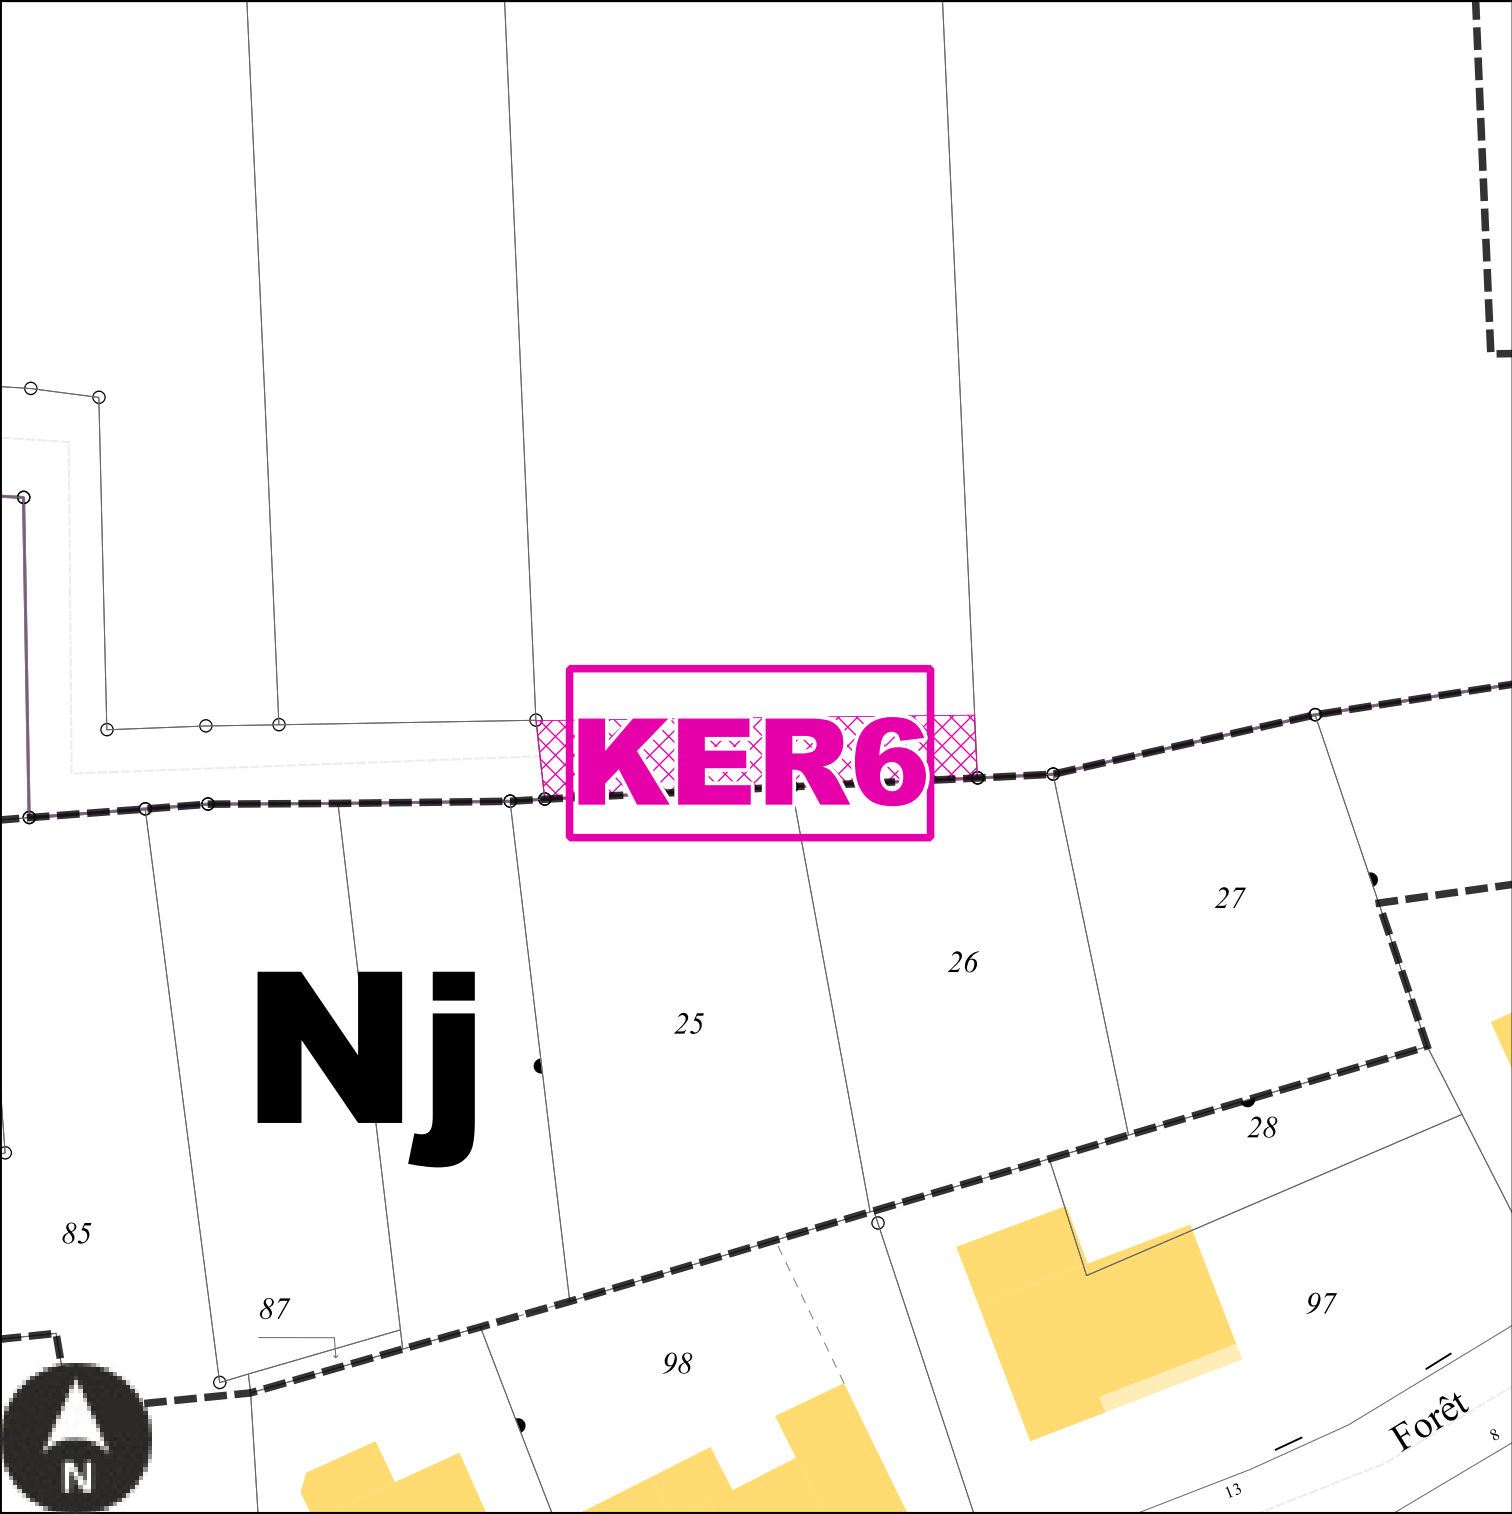

Echelle: 1/500e


Numéro	KER6
Nature	Prolongement du sentier piétonnier existant
Surface	135 m²
Bénéficiaire	Commune de Kerling-lès-Sierck

Emplacements réservés sur la commune de Kirsch-lès-Sierck



BENEFICIAIRE	Commune de Kirsch-lès-Sierck	NUMERO	KLS1	Aménagement d'un espace de stationnement	SURFACE	241 m²
BENEFICIAIRE	Commune de Kirsch-lès-Sierck	NUMERO	KLS2	Aménagement de l'espace public	SURFACE	492 m²
BENEFICIAIRE	Commune de Kirsch-lès-Sierck	NUMERO	KLS3	Réaménagement de la voirie	SURFACE	182 m²
BENEFICIAIRE	Commune de Kirsch-lès-Sierck	NUMERO	KLS4	Extension du foyer	SURFACE	303 m²
BENEFICIAIRE	Commune de Kirsch-lès-Sierck	NUMERO	KLS5	Aménagement de l'espace public	SURFACE	303 m²
BENEFICIAIRE	Commune de Kirsch-lès-Sierck	NUMERO	KLS6	Aménagement paysager	SURFACE	4796 m²
BENEFICIAIRE	Commune de Kirsch-lès-Sierck	NUMERO	KLS7	Aménagement d'un bassin de rétention	SURFACE	3573 m²
BENEFICIAIRE	Commune de Kirsch-lès-Sierck	NUMERO	KLS8	Aménagement de l'espace public	SURFACE	143 m²


KLS1 : Emplacement réservé de la Commune de Kirsch-lès-Sierck

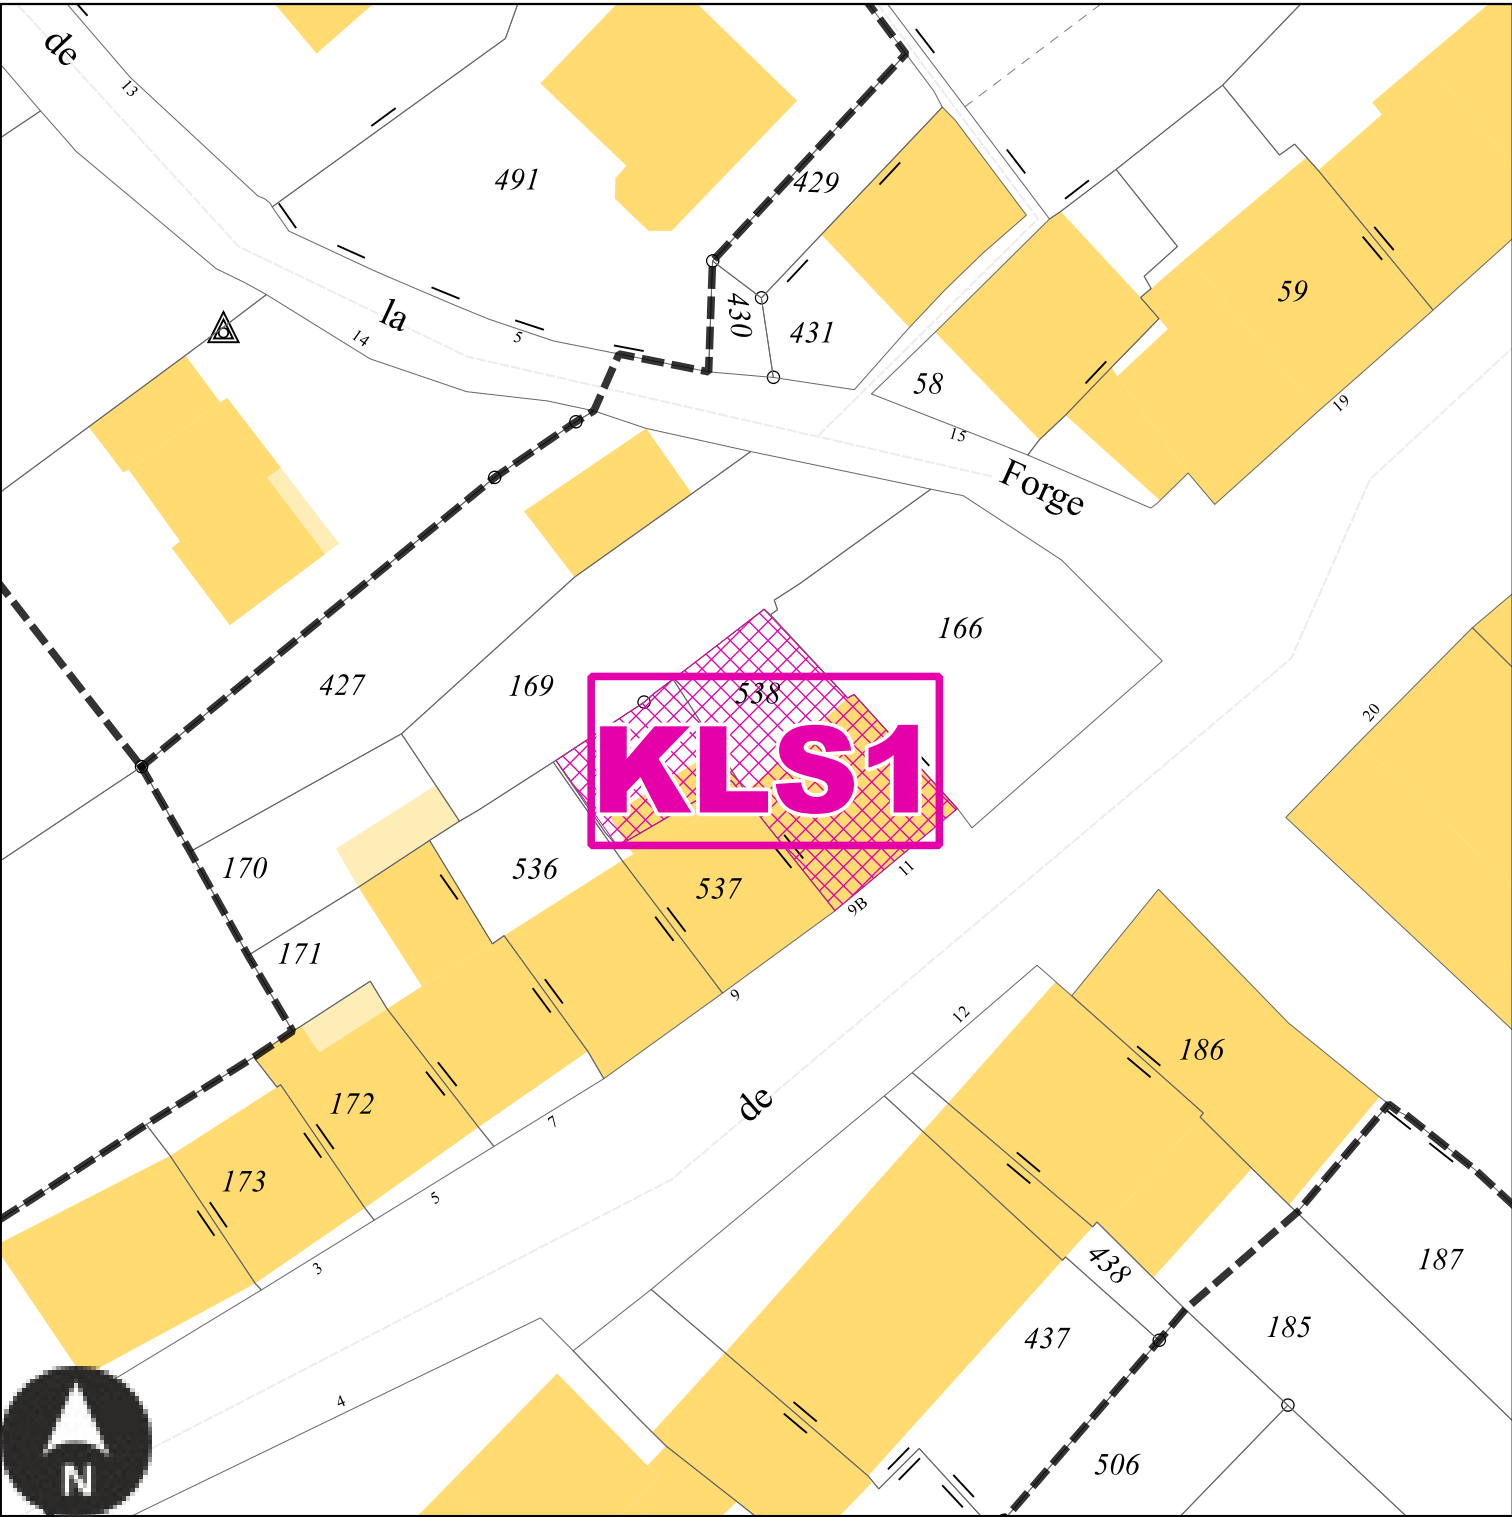

Echelle: 1/500e

Numéro	KLS1
Nature	Aménagement d'un espace de stationnement
Surface	241 m²
Bénéficiaire	Commune de Kirsch-lès-Sierck


KLS2 : Emplacement réservé de la Commune de Kirsch-lès-Sierck

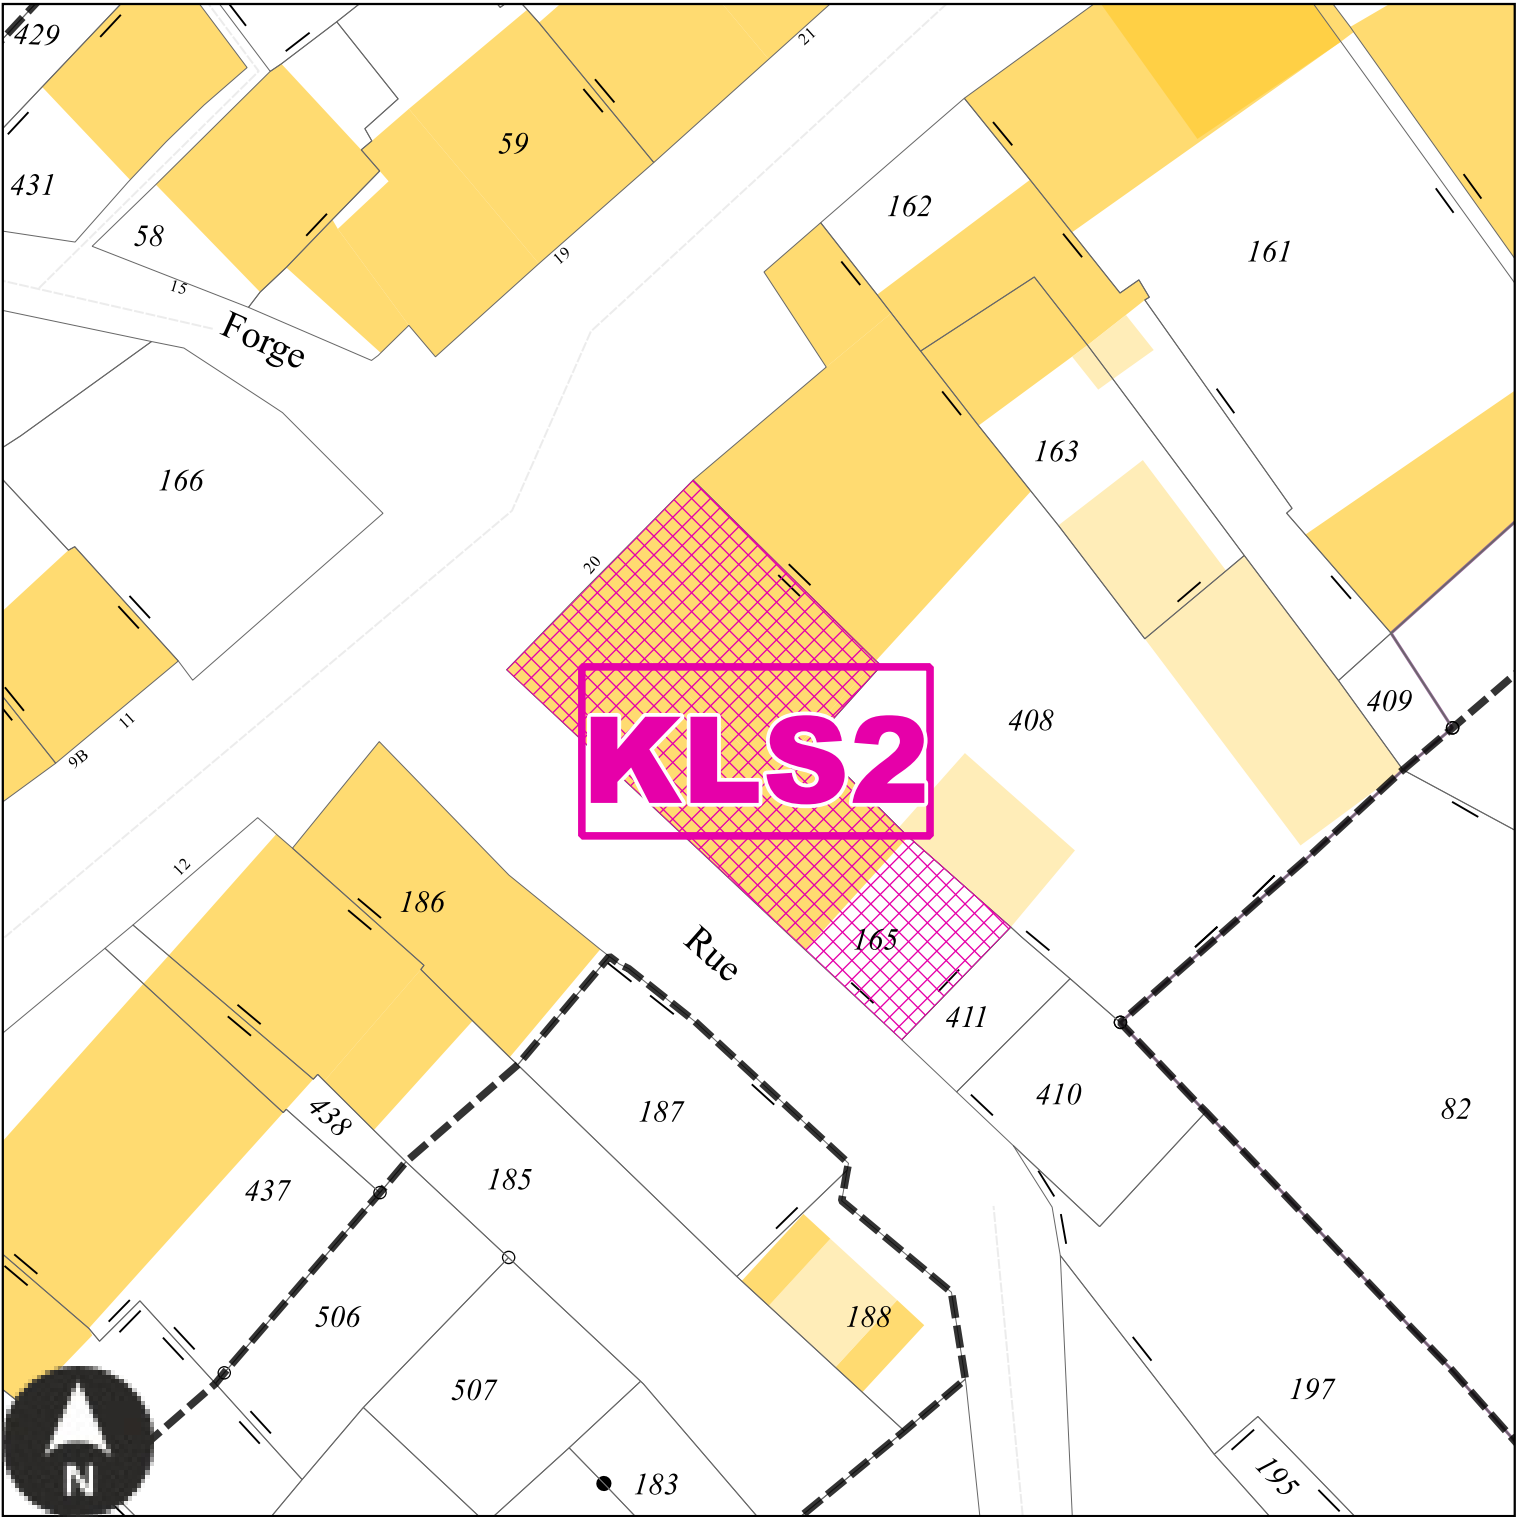

Echelle: 1/500e

Numéro	KLS2
Nature	Aménagement de l'espace public
Surface	492 m²
Bénéficiaire	Commune de Kirsch-lès-Sierck


KLS3 : Emplacement réservé de la Commune de Kirsch-lès-Sierck

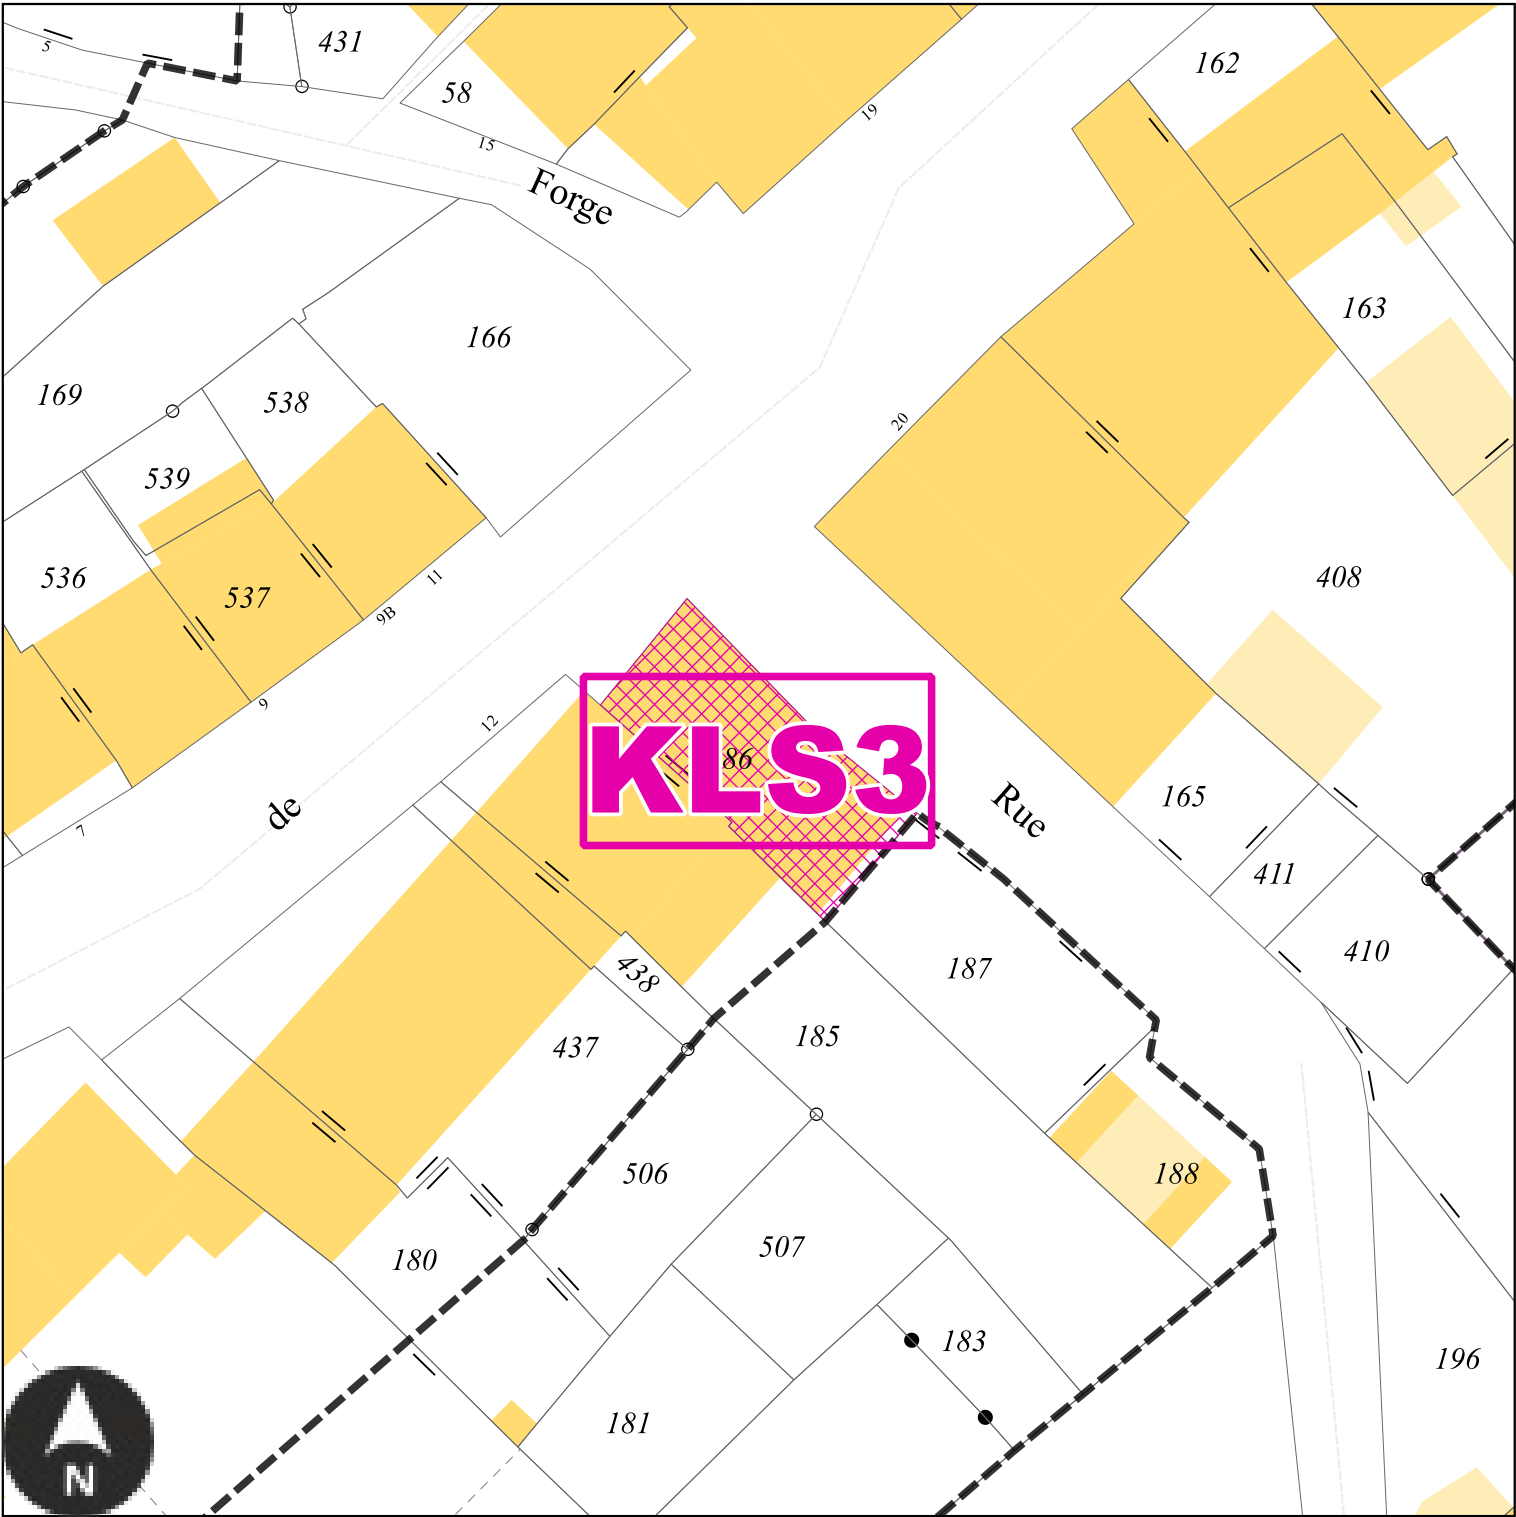

Echelle: 1/500e

Numéro	KLS3
Nature	Réaménagement de la voirie
Surface	182 m²
Bénéficiaire	Commune de Kirsch-lès-Sierck


KLS4 : Emplacement réservé de la Commune de Kirsch-lès-Sierck

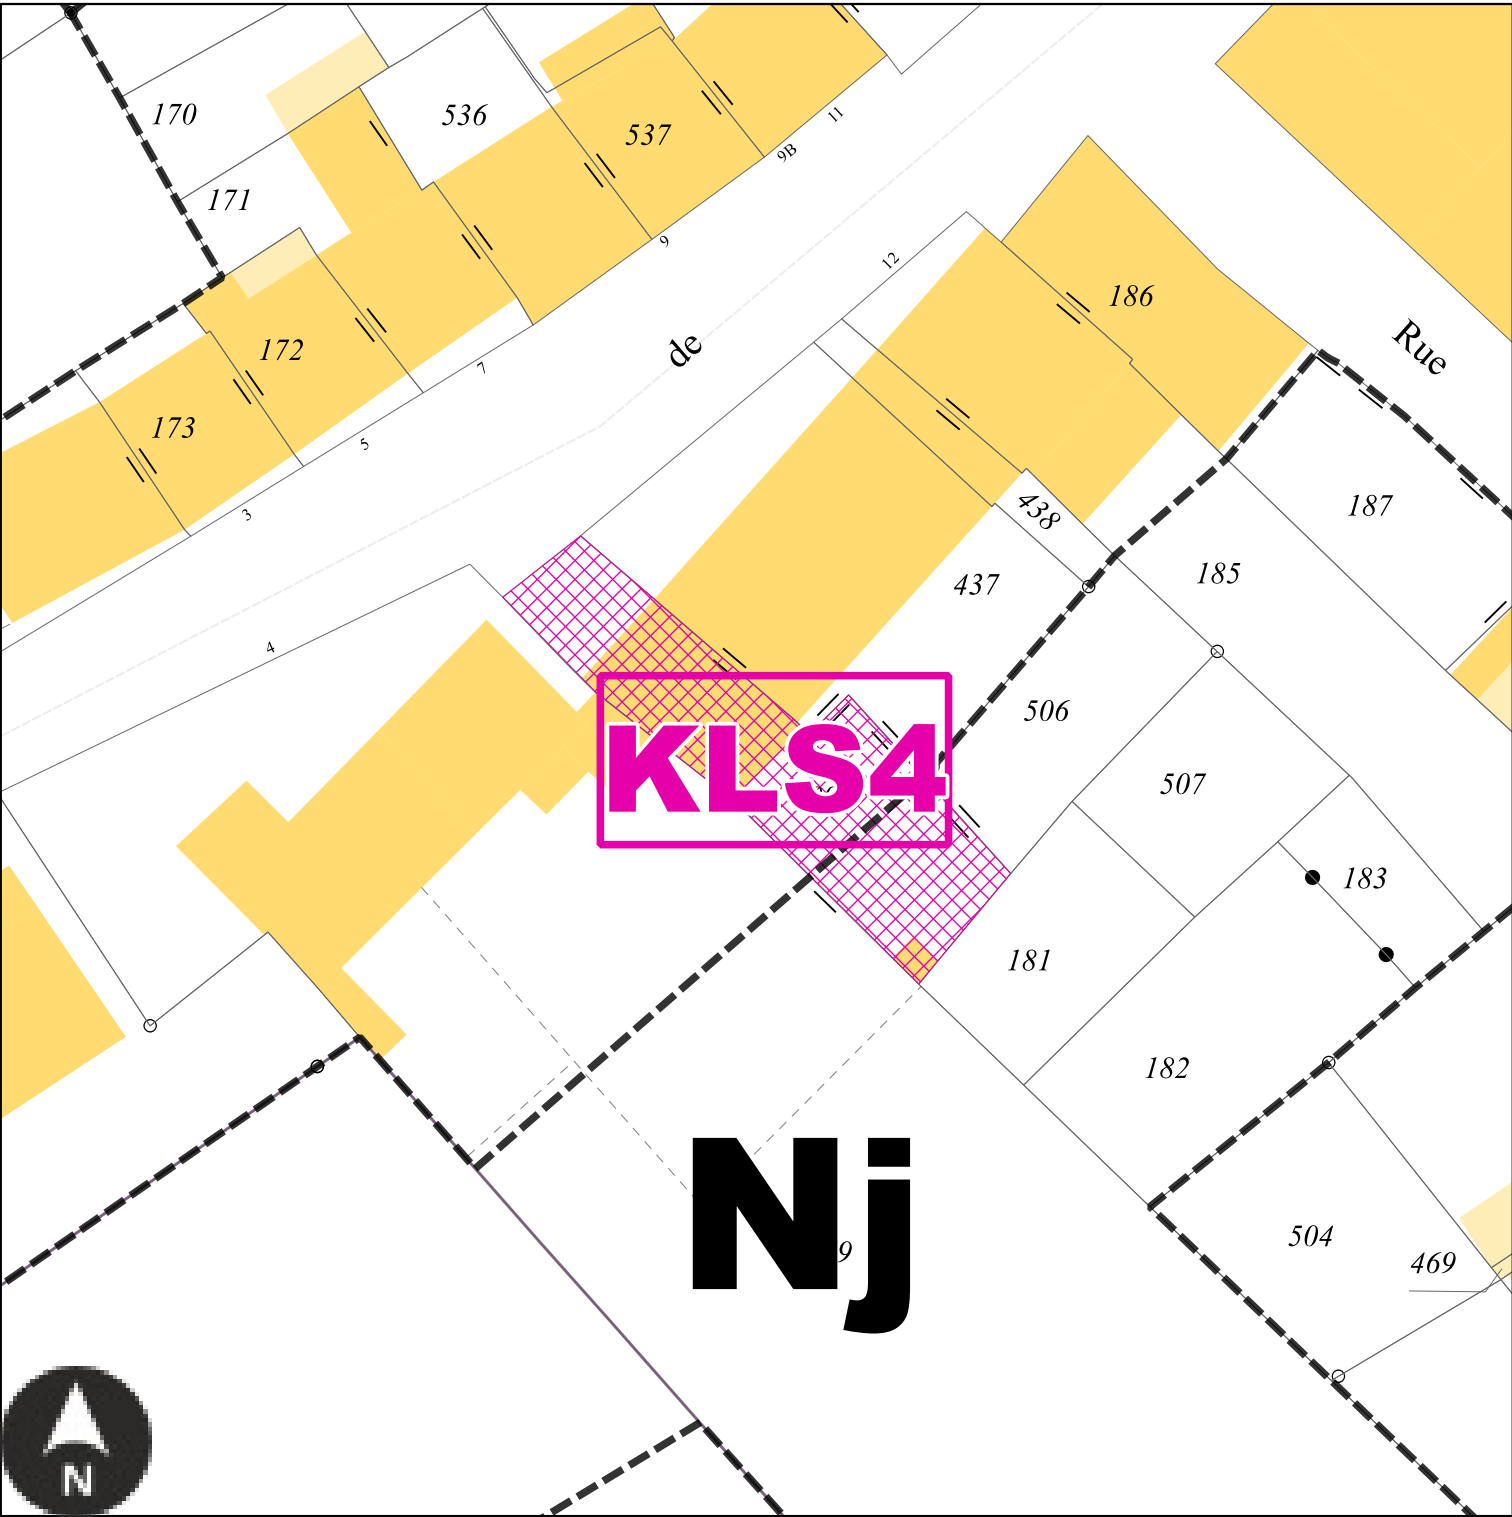

Echelle: 1/500e

Numéro	KLS4
Nature	Extension du foyer
Surface	303 m²
Bénéficiaire	Commune de Kirsch-lès-Sierck


KLS5 : Emplacement réservé de la Commune de Kirsch-lès-Sierck

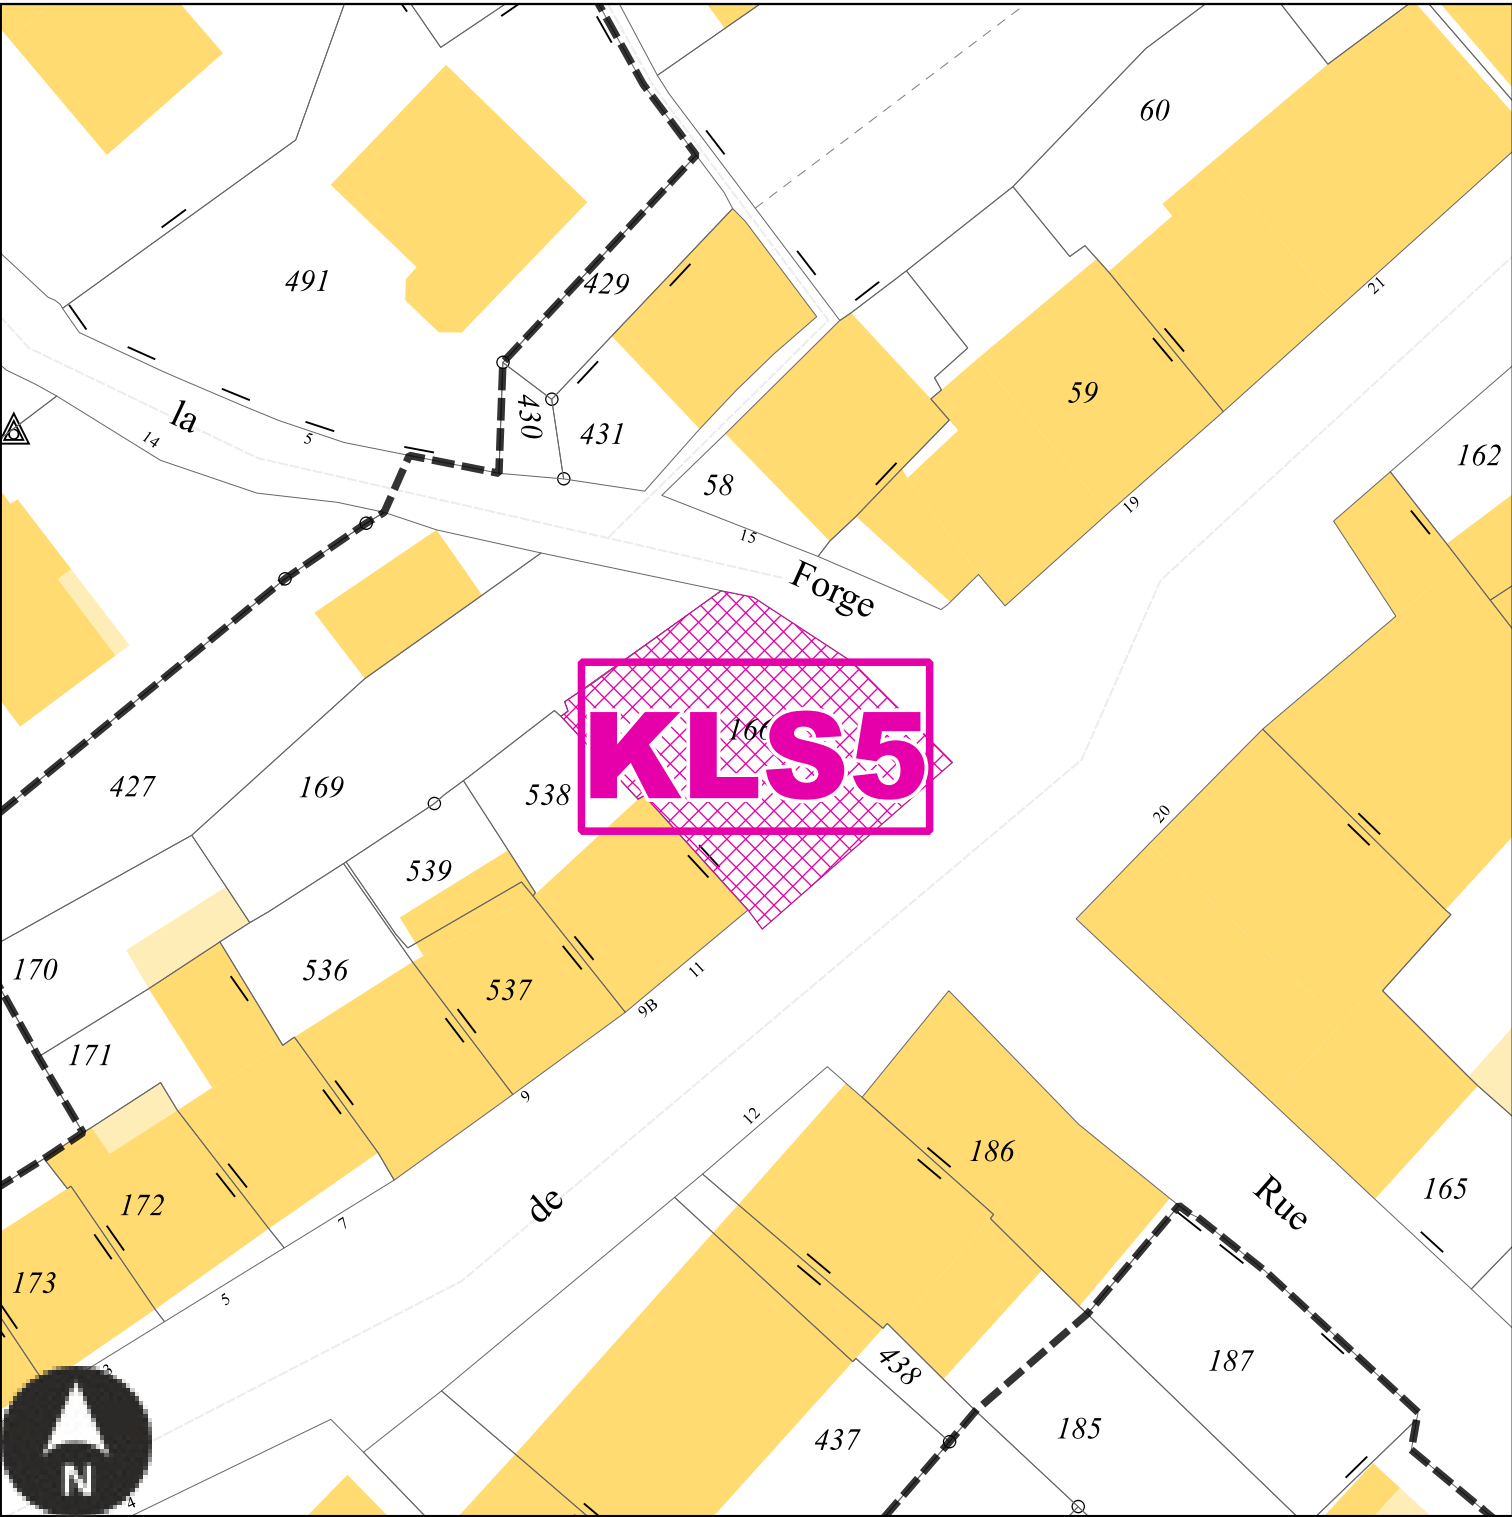

Echelle: 1/500e

Numéro	KLS5
Nature	Aménagement de l'espace public
Surface	303 m²
Bénéficiaire	Commune de Kirsch-lès-Sierck


KLS6 : Emplacement réservé de la Commune de Kirsch-lès-Sierck

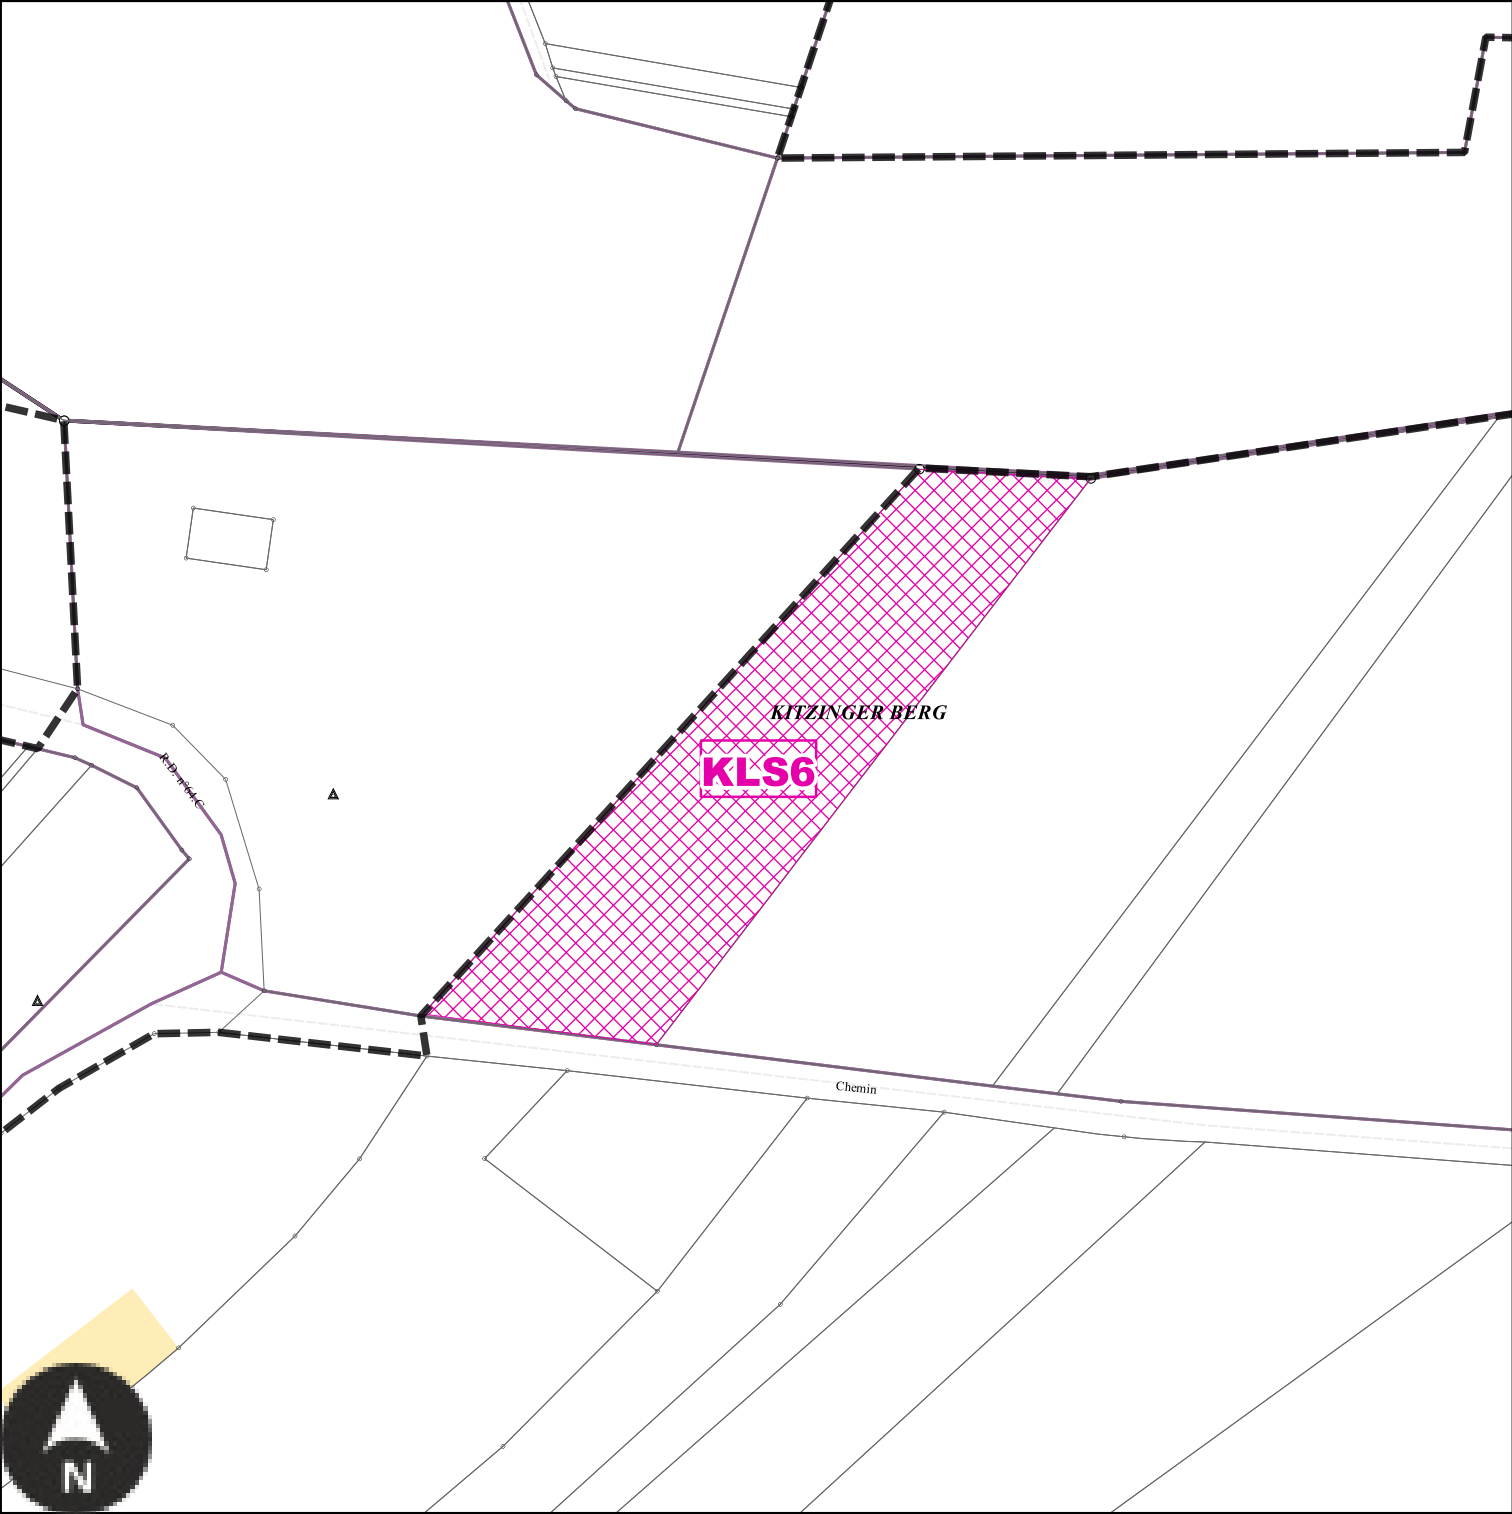

Echelle: 1/1500e

Numéro	KLS6
Nature	Aménagement paysager
Surface	4796 m²
Bénéficiaire	Commune de Kirsch-lès-Sierck


KLS7 : Emplacement réservé de la Commune de Kirsch-lès-Sierck

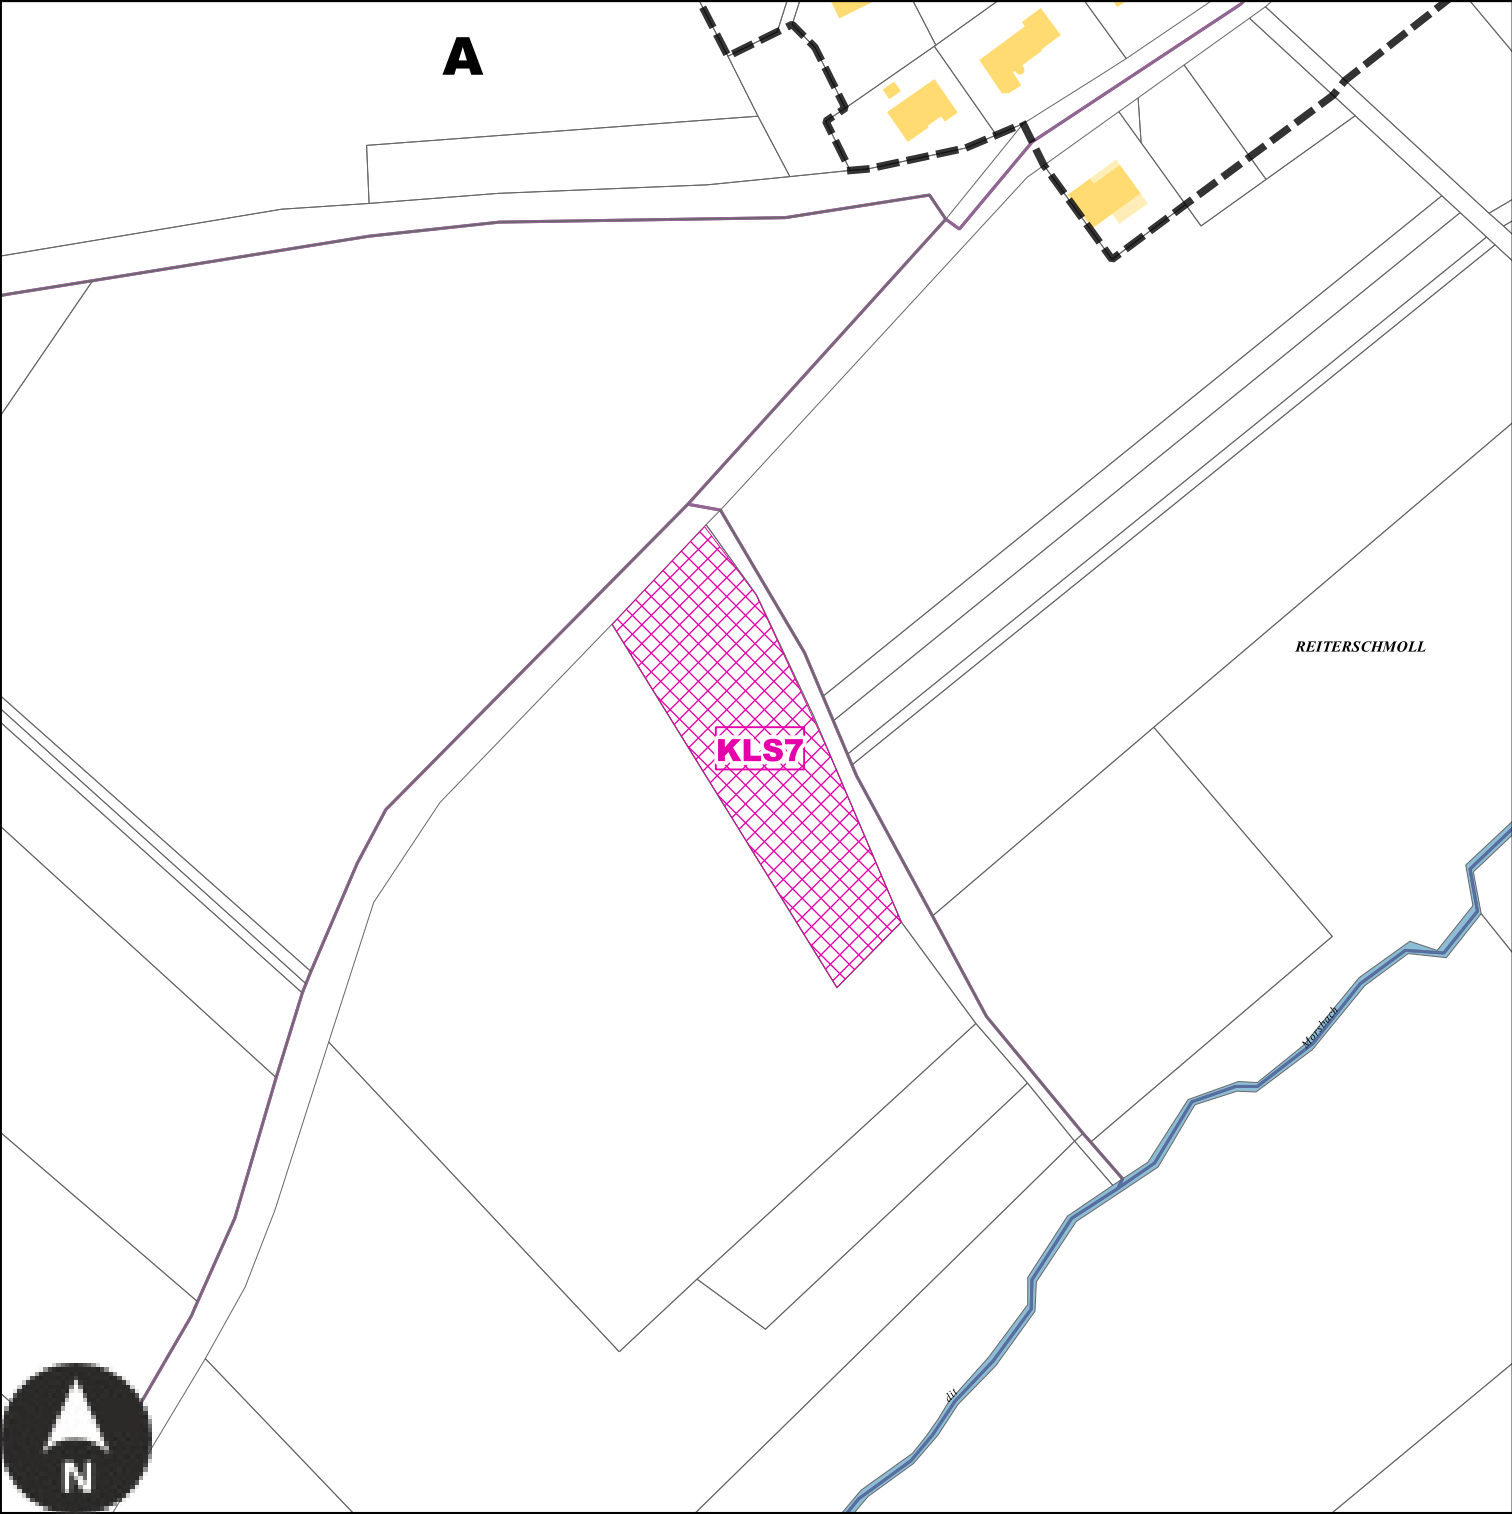

Echelle: 1/2000e

Numéro	KLS7
Nature	Aménagement d'un bassin de rétention
Surface	3573 m²
Bénéficiaire	Commune de Kirsch-lès-Sierck


KLS8 : Emplacement réservé de la Commune de Kirsch-lès-Sierck

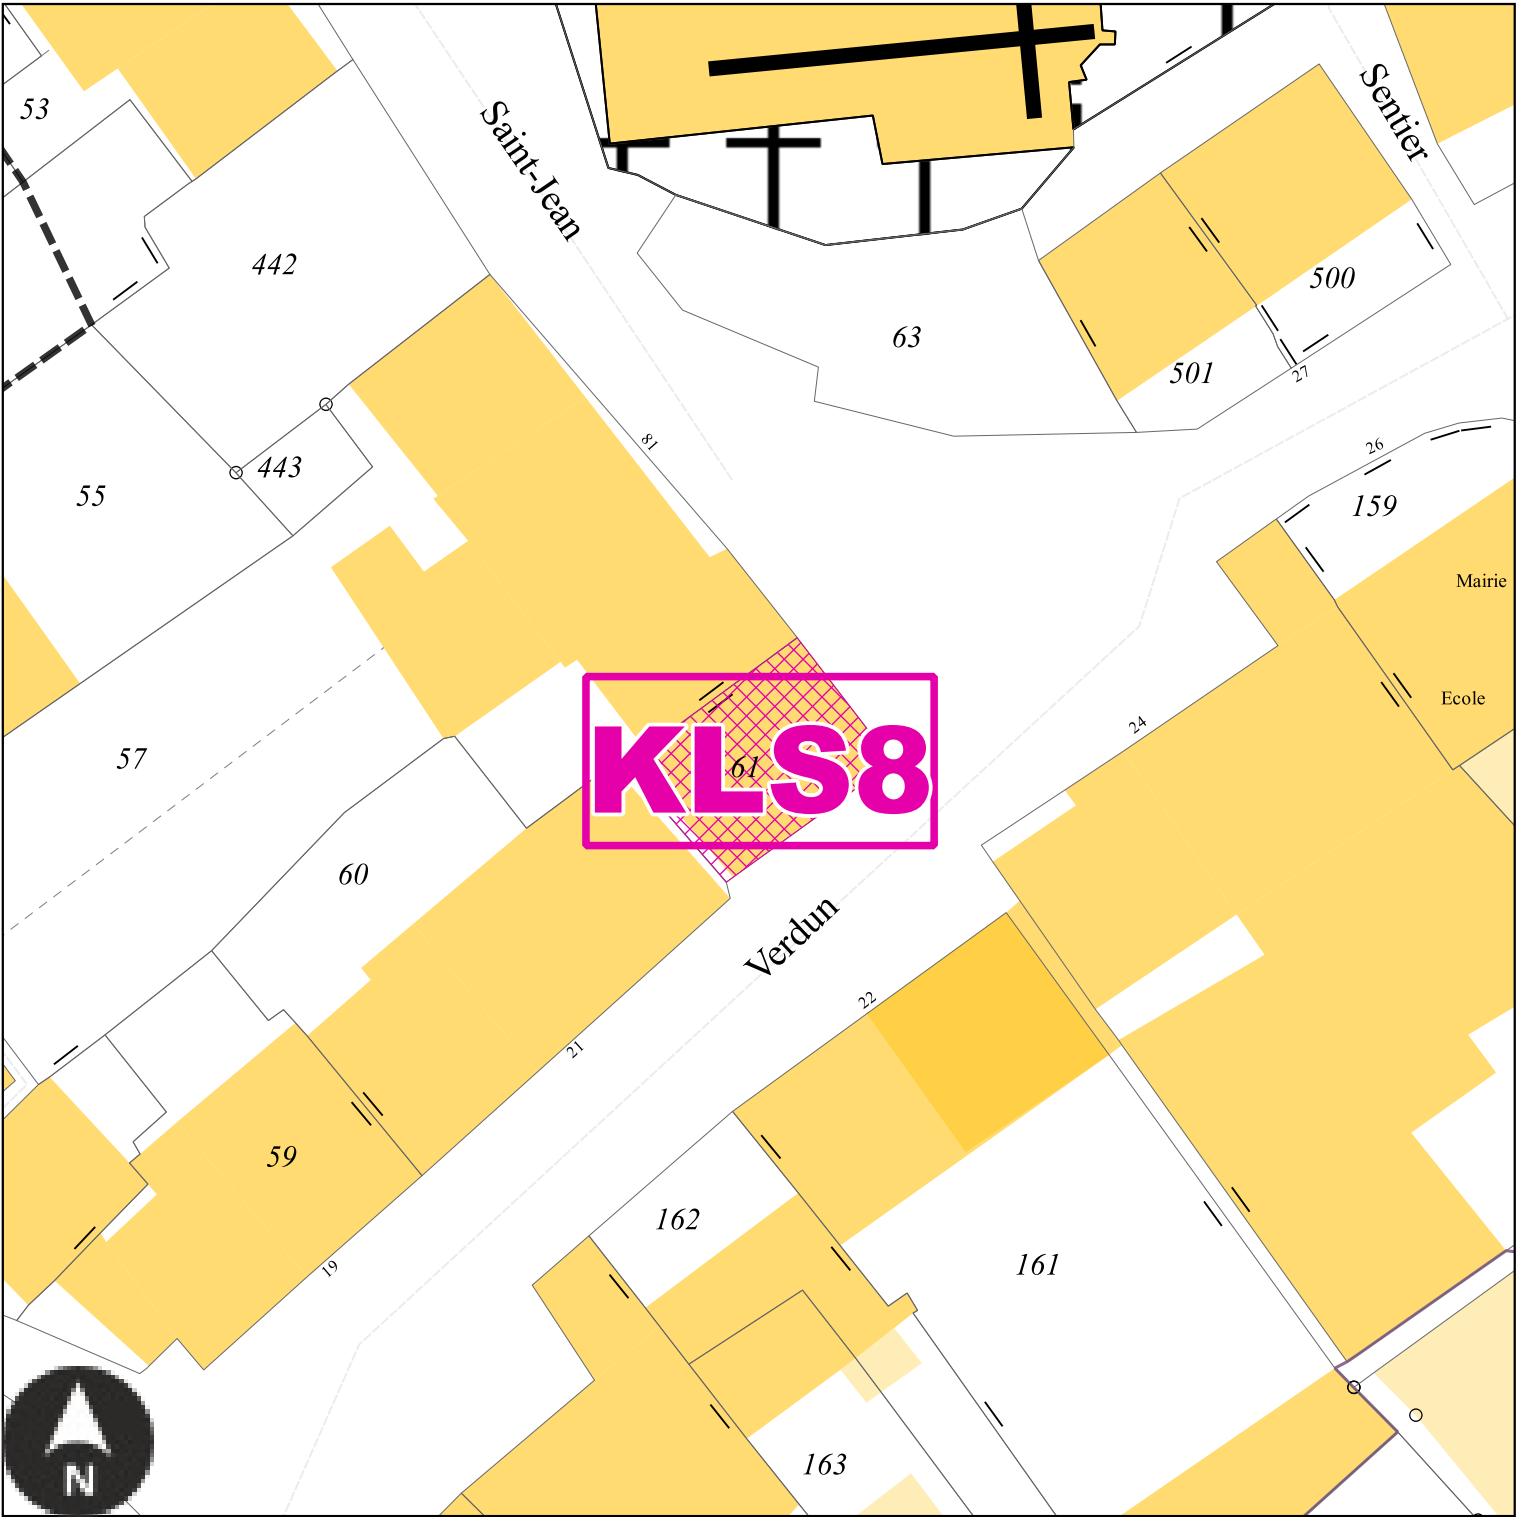

Echelle: 1/500e


Numéro	KLS8
Nature	Aménagement de l'espace public
Surface	143 m²
Bénéficiaire	Commune de Kirsch-lès-Sierck

Emplacements réservés sur la commune de Kirschnaumen

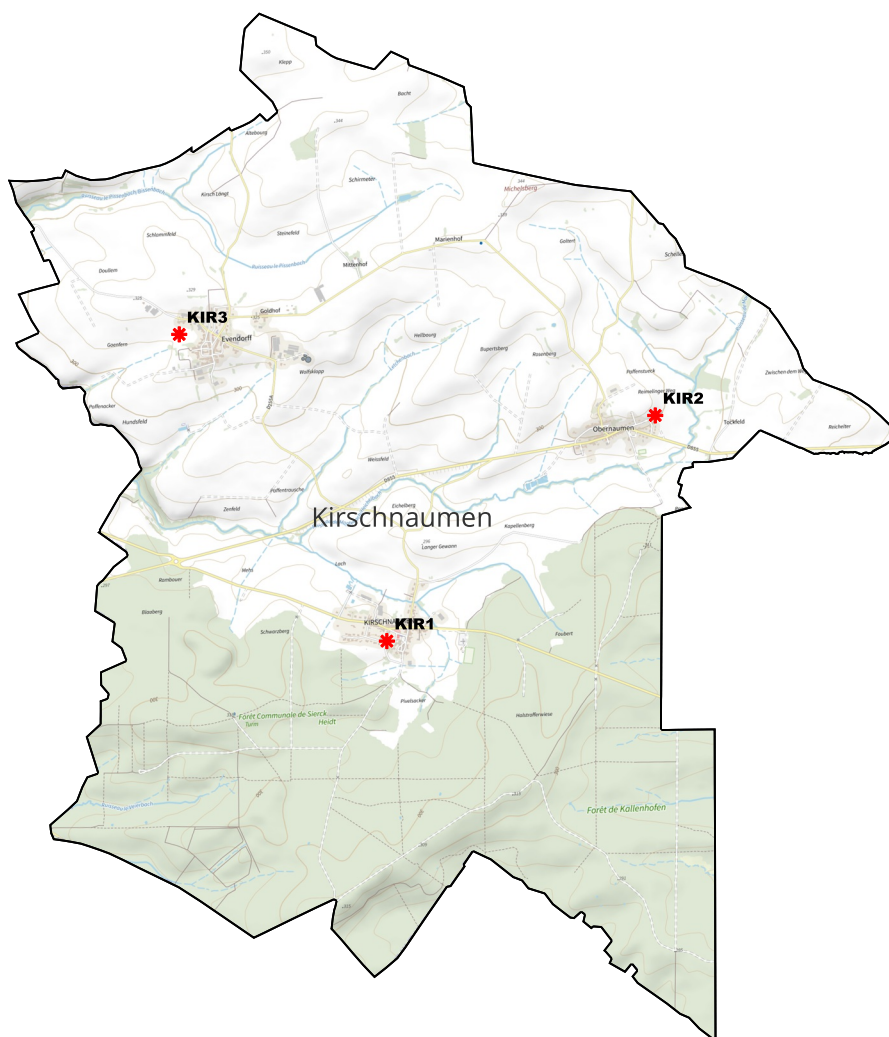

BENEFICIAIRE	Commune de Kirschnaumen	NUMERO	KIR1	Aménagement d'un sentier piétonnier	SURFACE	75 m²
BENEFICIAIRE	Commune de Kirschnaumen	NUMERO	KIR2	Aménagement d'une placette de retournement	SURFACE	288 m²
BENEFICIAIRE	Commune de Kirschnaumen	NUMERO	KIR3	Aménagement d'un sentier piétonnier	SURFACE	639 m²


KIR1 : Emplacement réservé de la Commune de Kirschnaumen

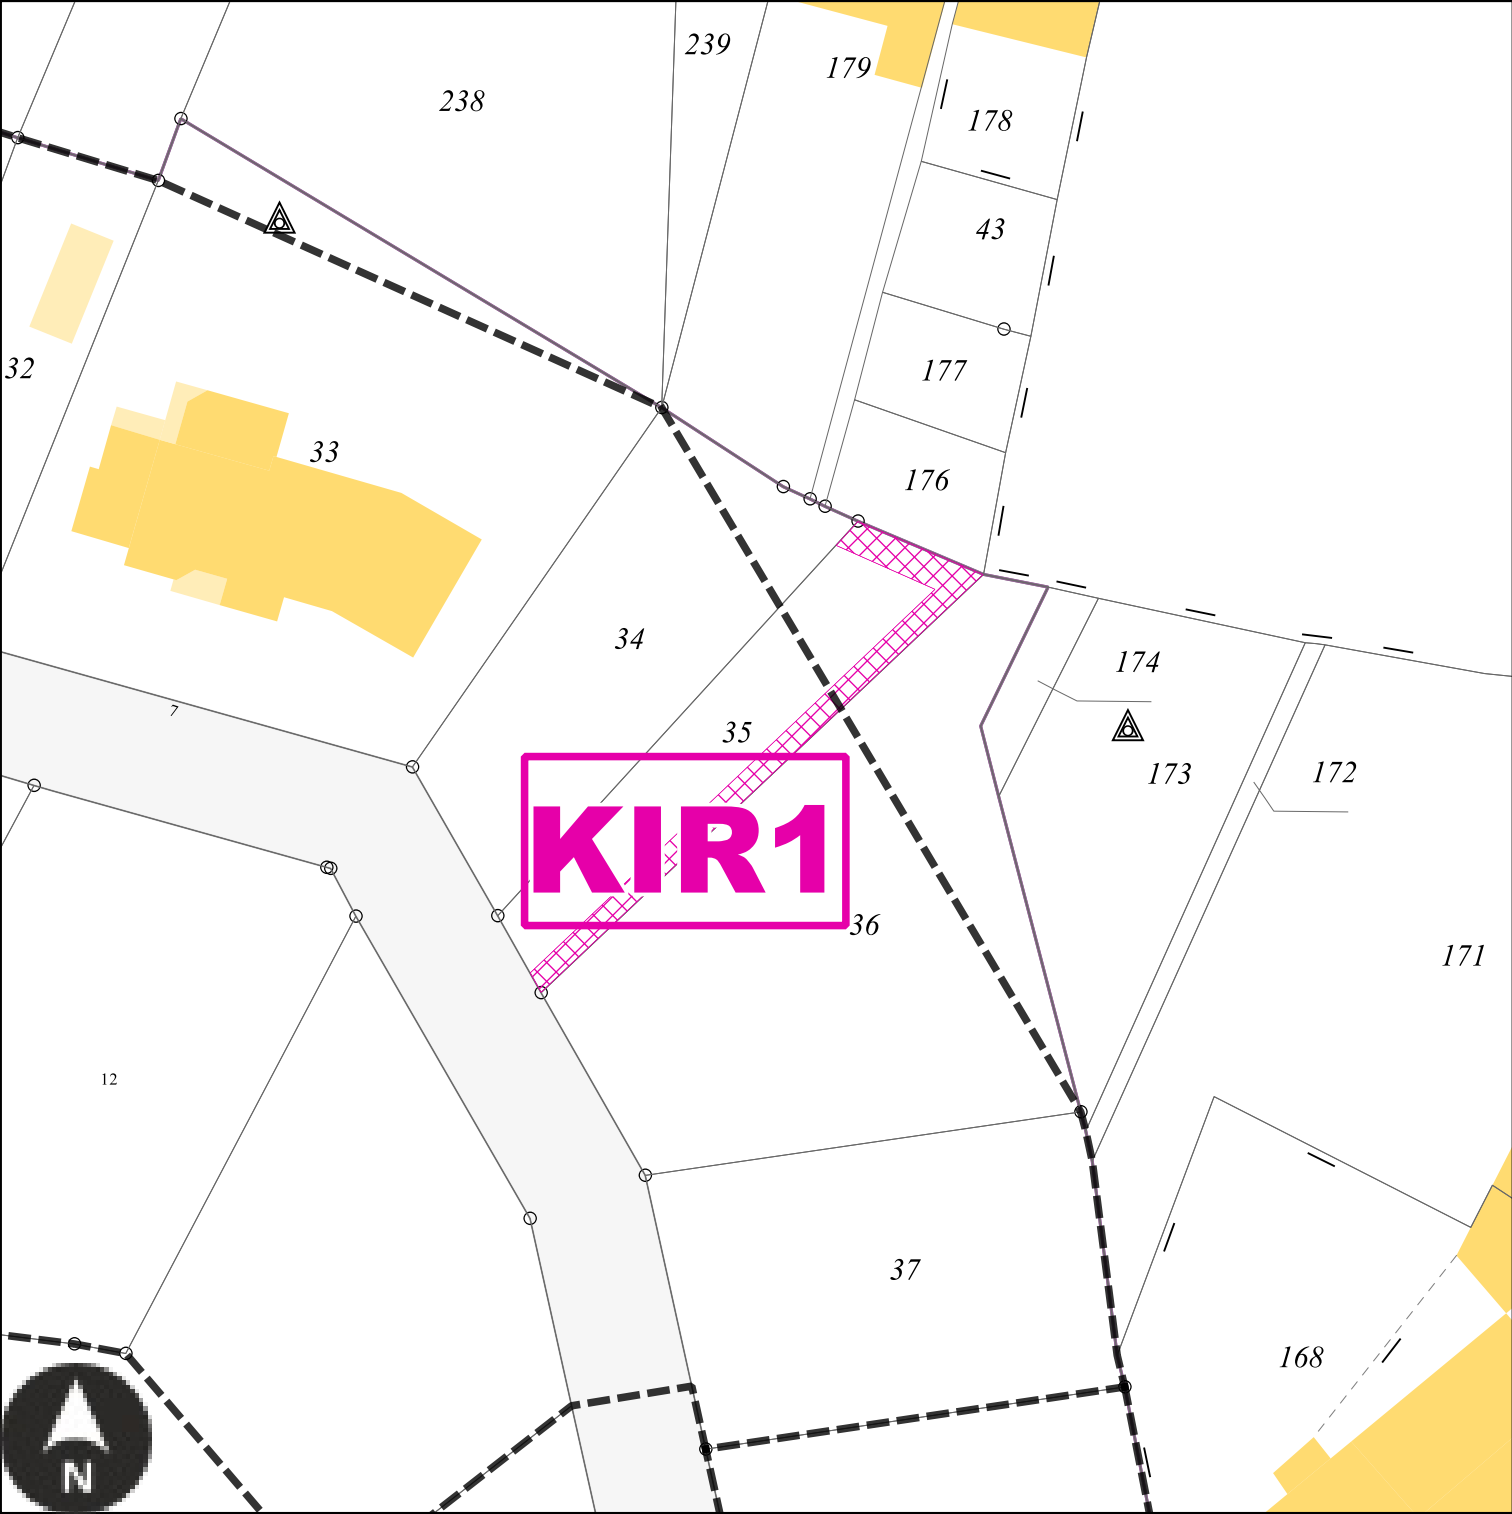

Echelle: 1/500e

Numéro	KIR1
Nature	Aménagement d'un sentier piétonnier
Surface	75 m ²
Bénéficiaire	Commune de Kirschnaumen


KIR2 : Emplacement réservé de la Commune de Kirschnaumen

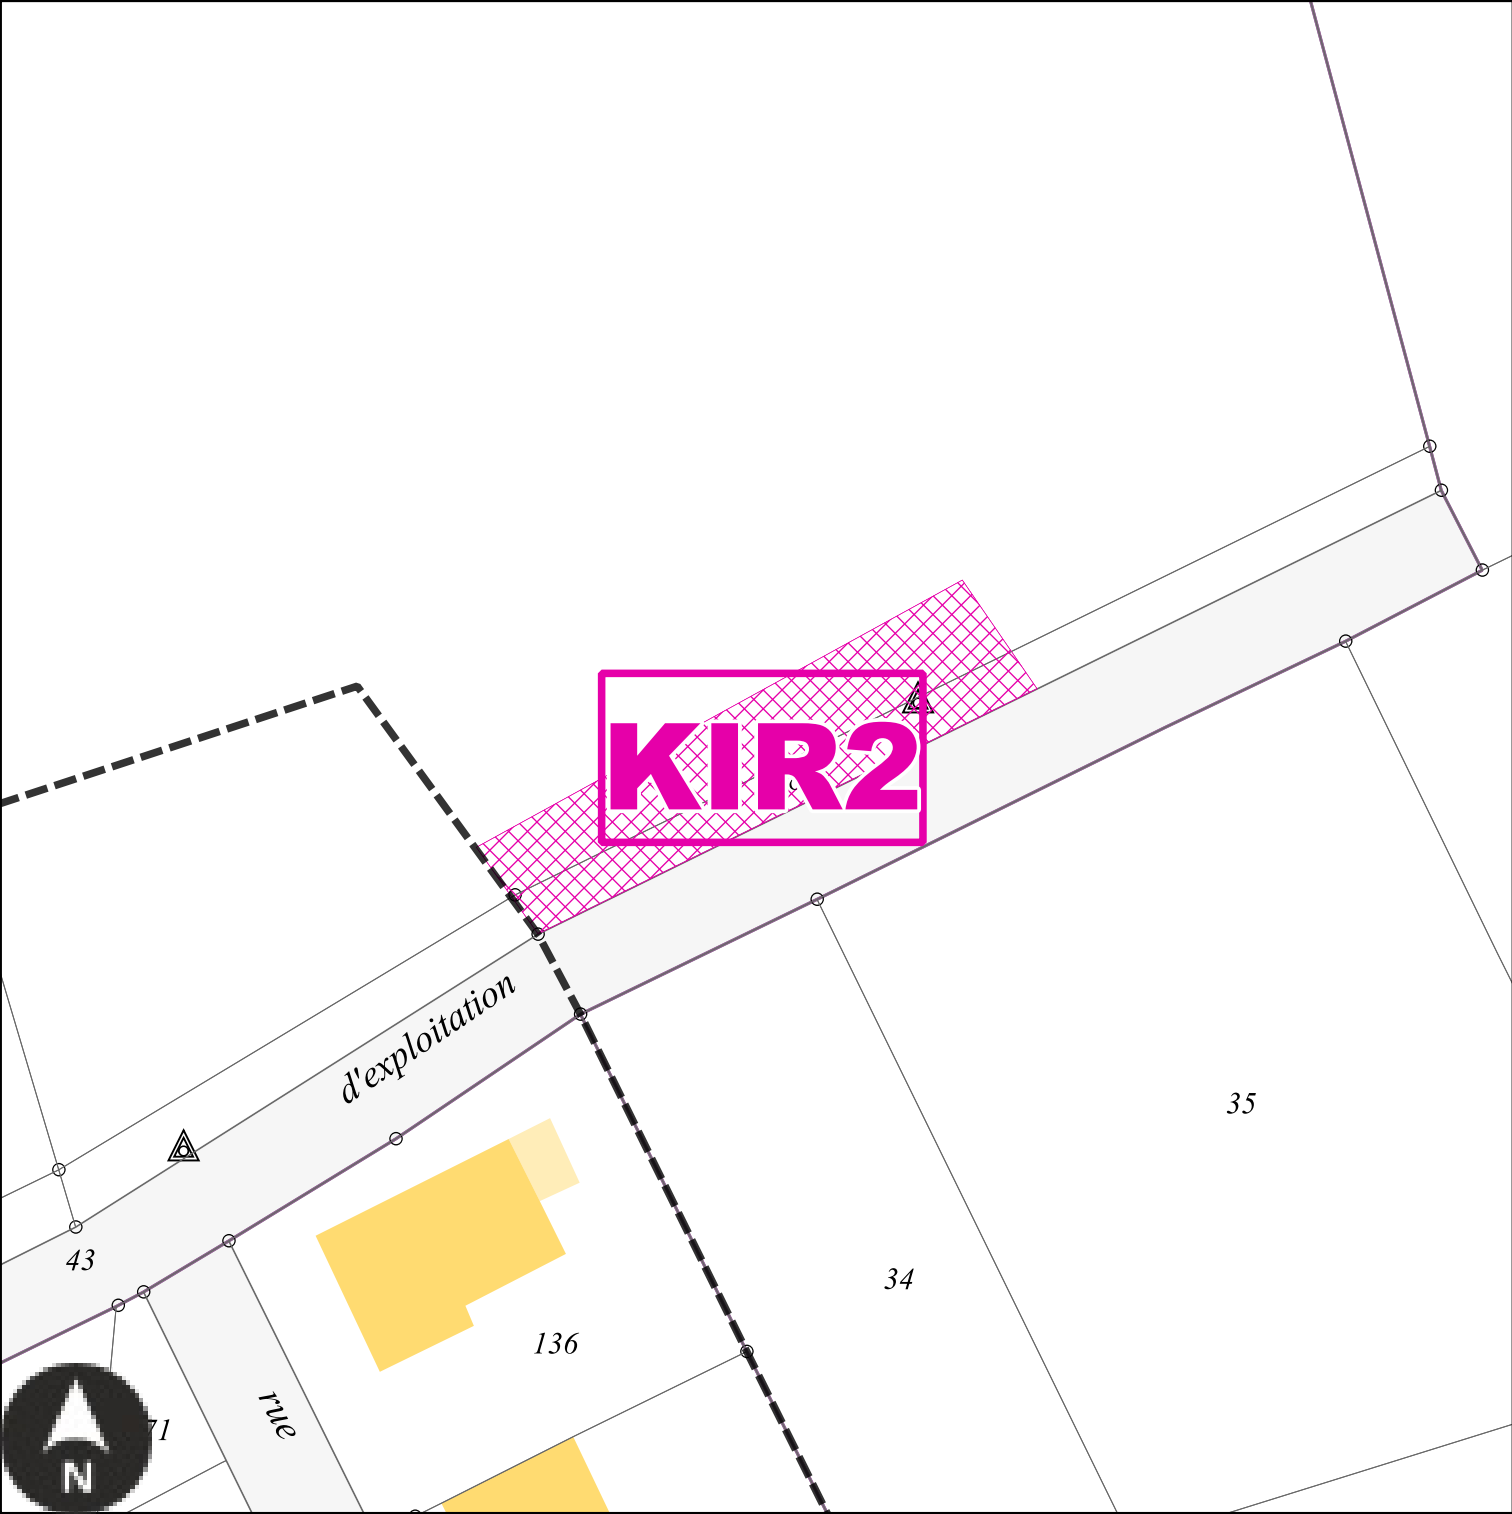

Echelle: 1/500e

Numéro	KIR2
Nature	Aménagement d'une placette de retournement
Surface	288 m²
Bénéficiaire	Commune de Kirschnaumen


KIR3 : Emplacement réservé de la Commune de Kirschnaumen

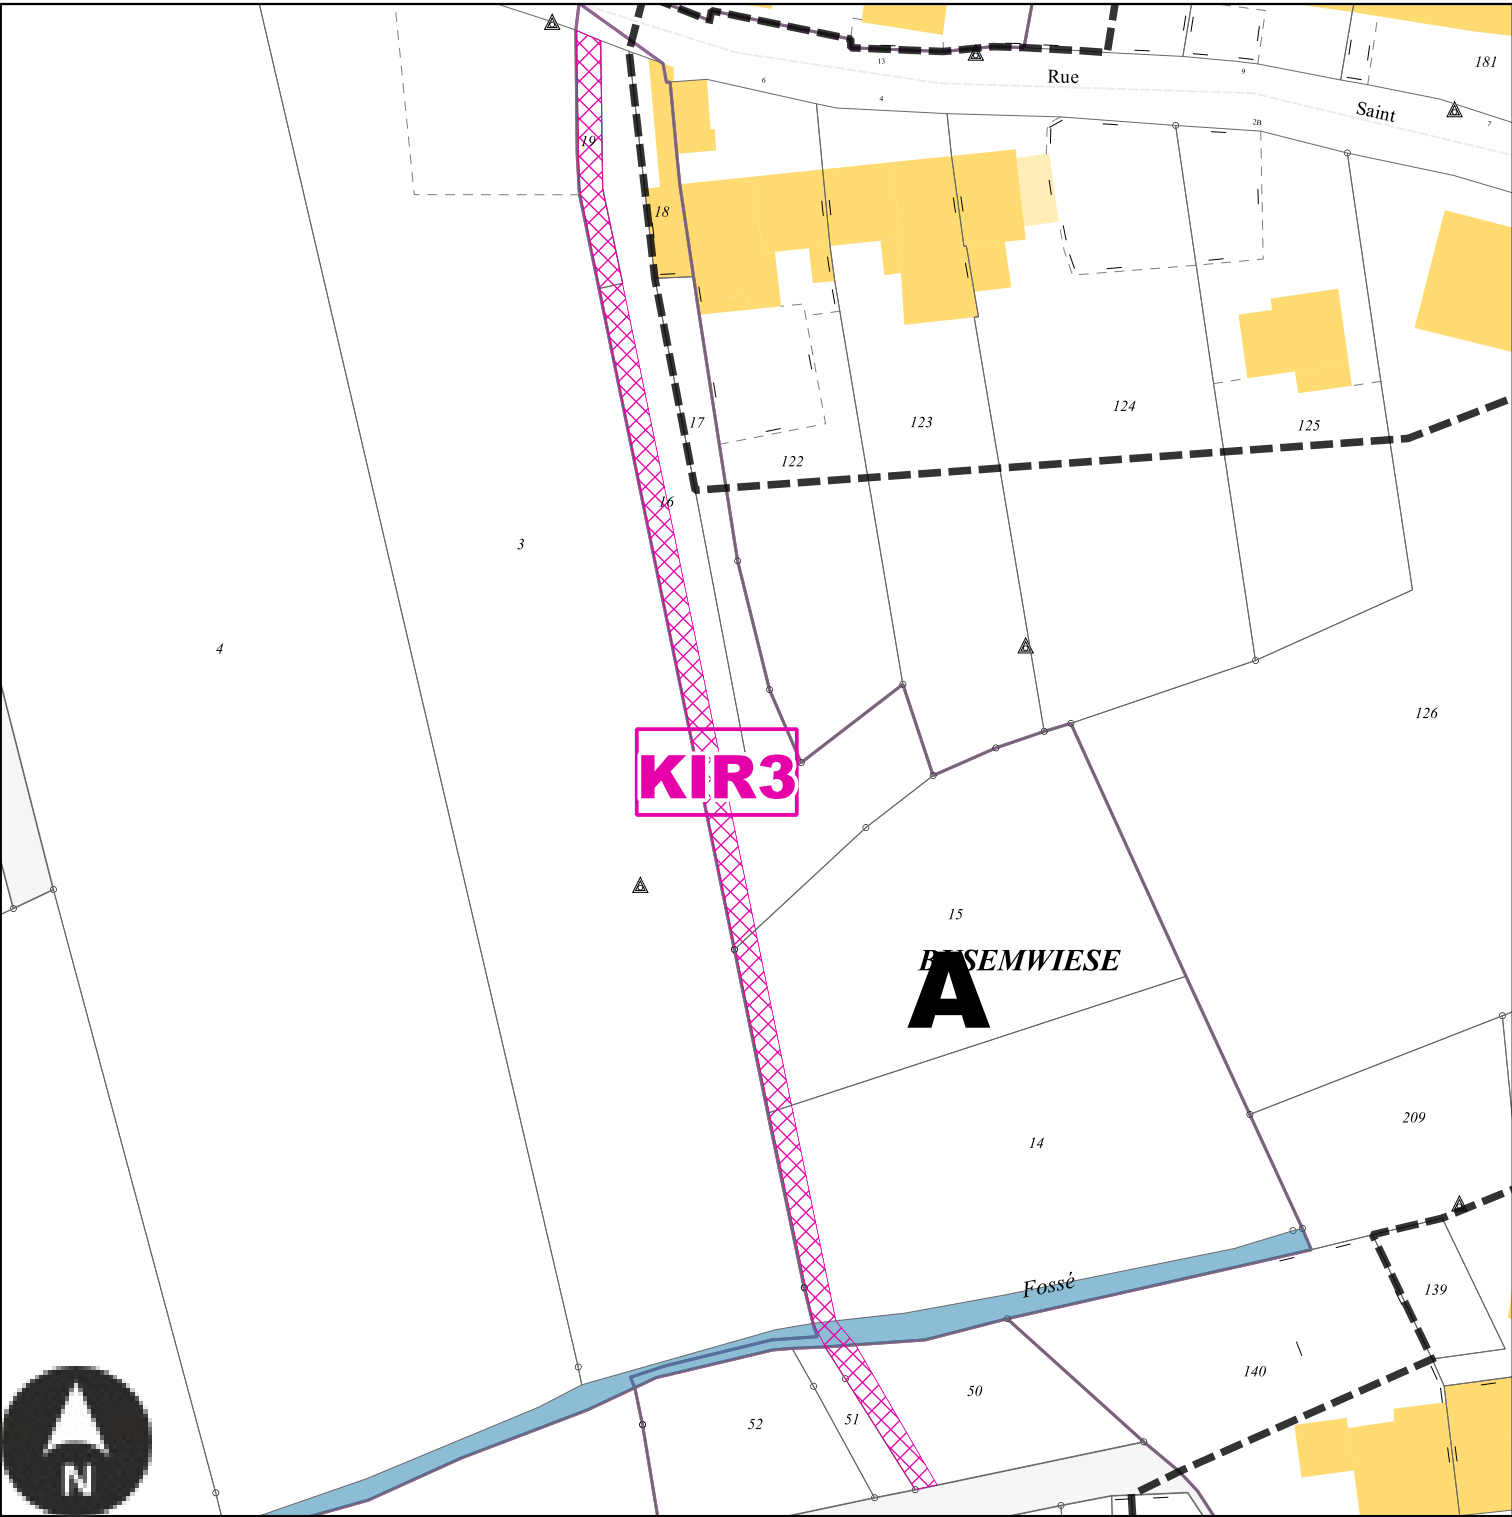

Echelle: 1/1000e


Numéro	KIR3
Nature	Aménagement d'un sentier piétonnier
Surface	639 m²
Bénéficiaire	Commune de Kirschnaumen

Emplacements réservés sur la commune de Laumesfeld

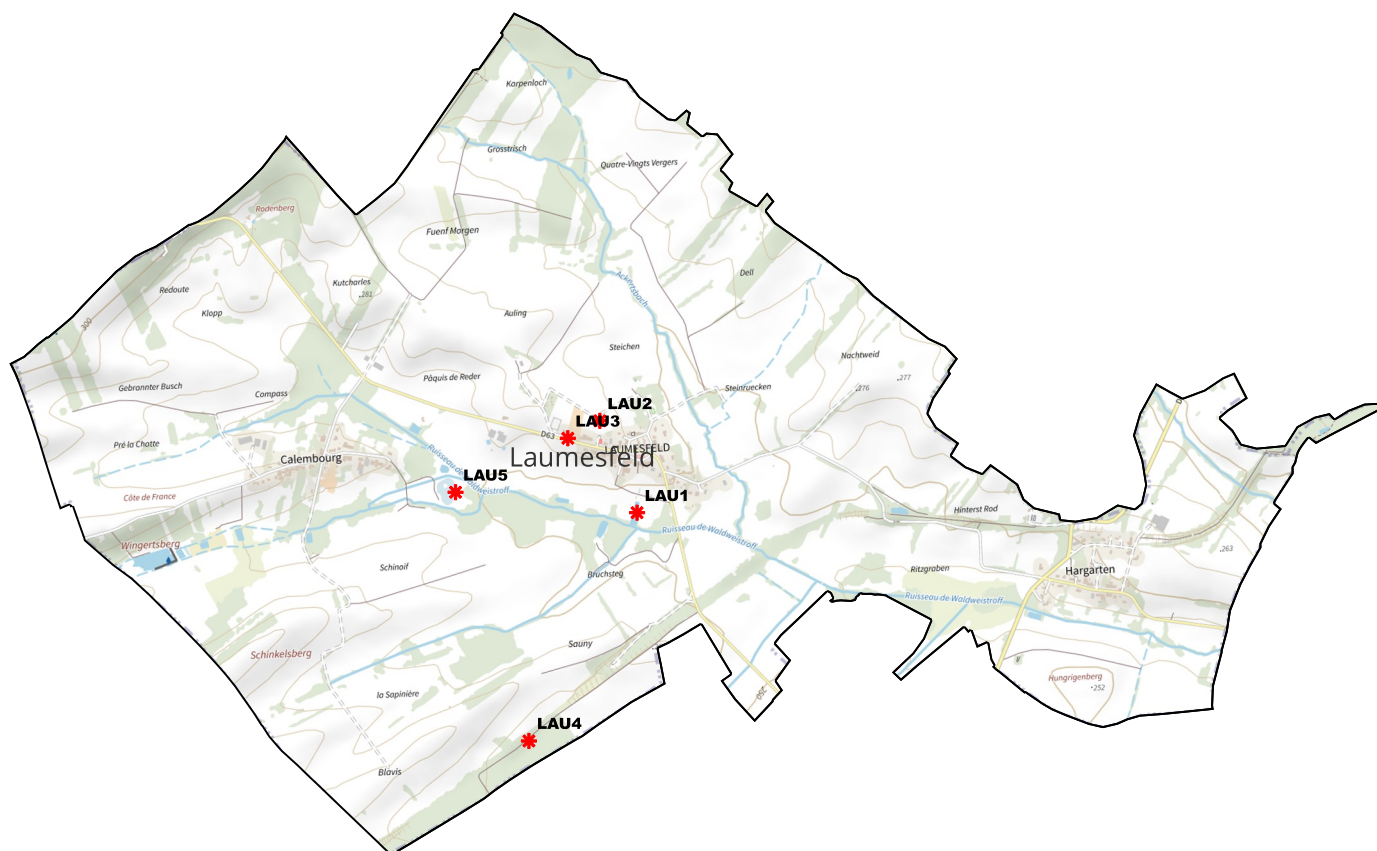

BENEFICIAIRE	Commune de Laumesfeld	NUMERO	LAU1	Aménagement d'un espace concourant à la continuité écologique	SURFACE	4510 m²
BENEFICIAIRE	Commune de Laumesfeld	NUMERO	LAU2	Aménagement d'un accès pour l'arrière de la mairie	SURFACE	646 m²
BENEFICIAIRE	Commune de Laumesfeld	NUMERO	LAU3	Aménagement de la voirie	SURFACE	849 m²
BENEFICIAIRE	Commune de Laumesfeld	NUMERO	LAU4	Aménagement d'un espace concourant à la continuité écologique	SURFACE	133099 m²
BENEFICIAIRE	Commune de Laumesfeld	NUMERO	LAU5	Aménagement d'un espace concourant à la continuité écologique	SURFACE	32319 m²


LAU1 : Emplacement réservé de la Commune de Laumesfeld

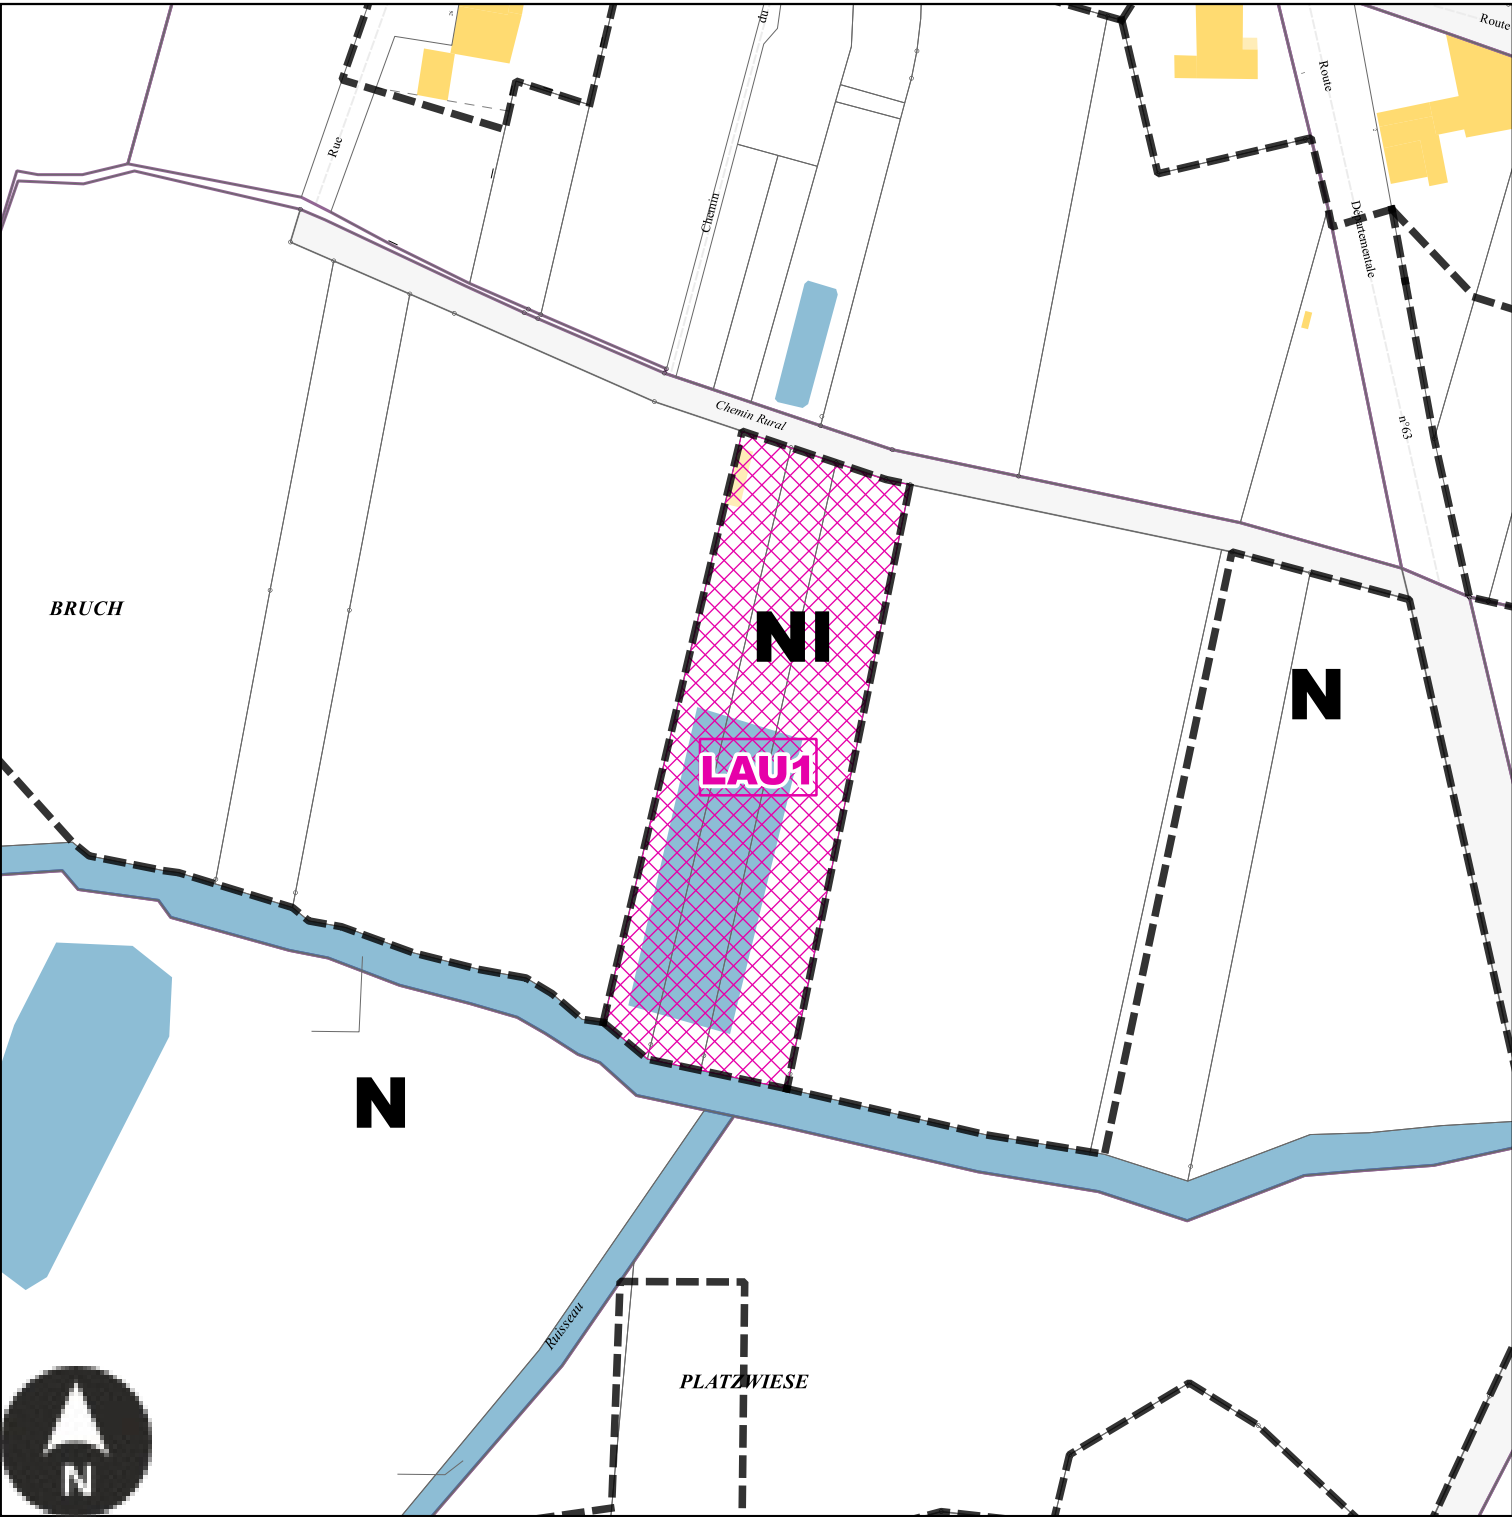

Echelle: 1/1500e

Numéro	LAU1
Nature	Aménagement d'un espace concourant à la continuité écologique
Surface	4510 m²
Bénéficiaire	Commune de Laumesfeld


LAU2 : Emplacement réservé de la Commune de Laumesfeld

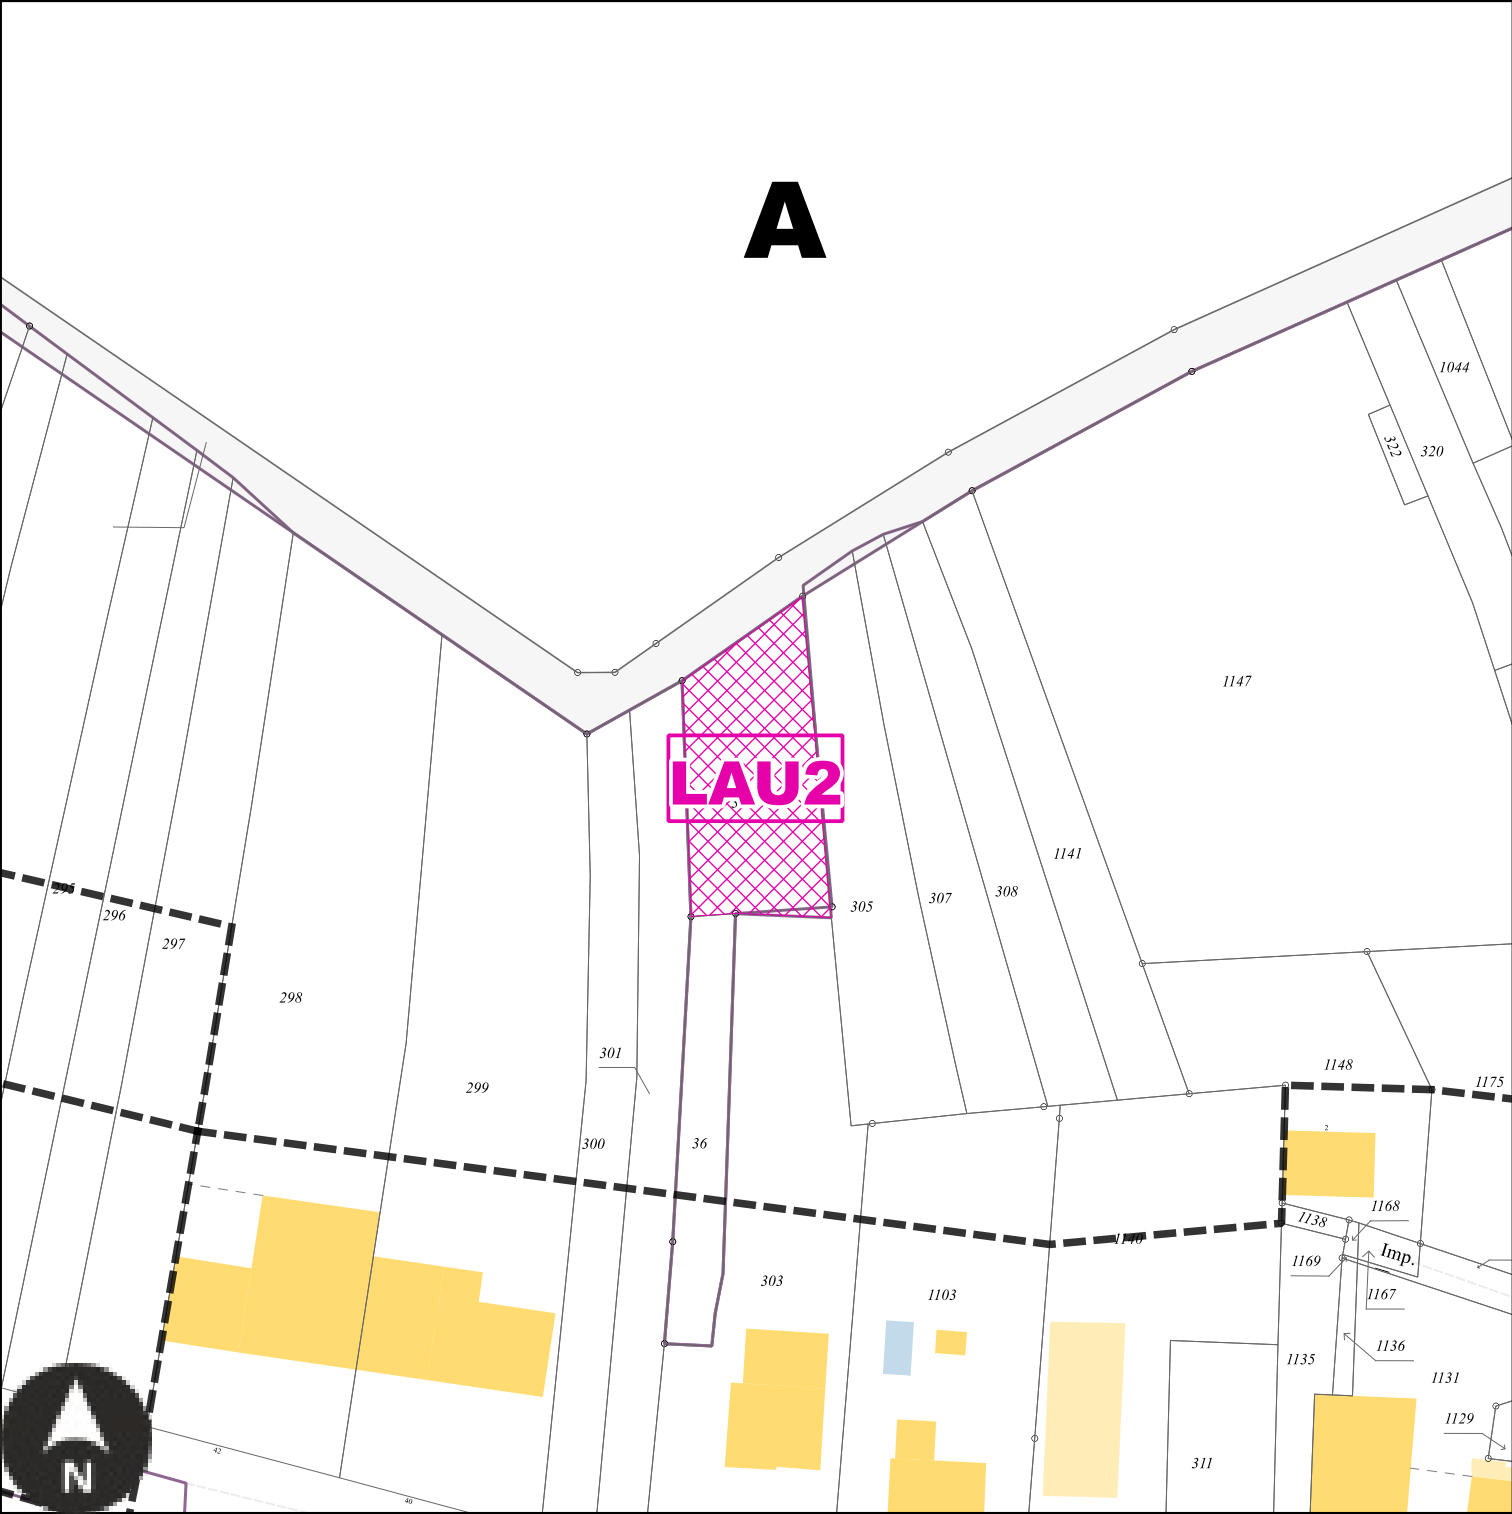

Echelle: 1/1000e

Numéro	LAU2
Nature	Aménagement d'un accès pour l'arrière de la mairie
Surface	646 m²
Bénéficiaire	Commune de Laumesfeld


LAU3 : Emplacement réservé de la Commune de Laumesfeld

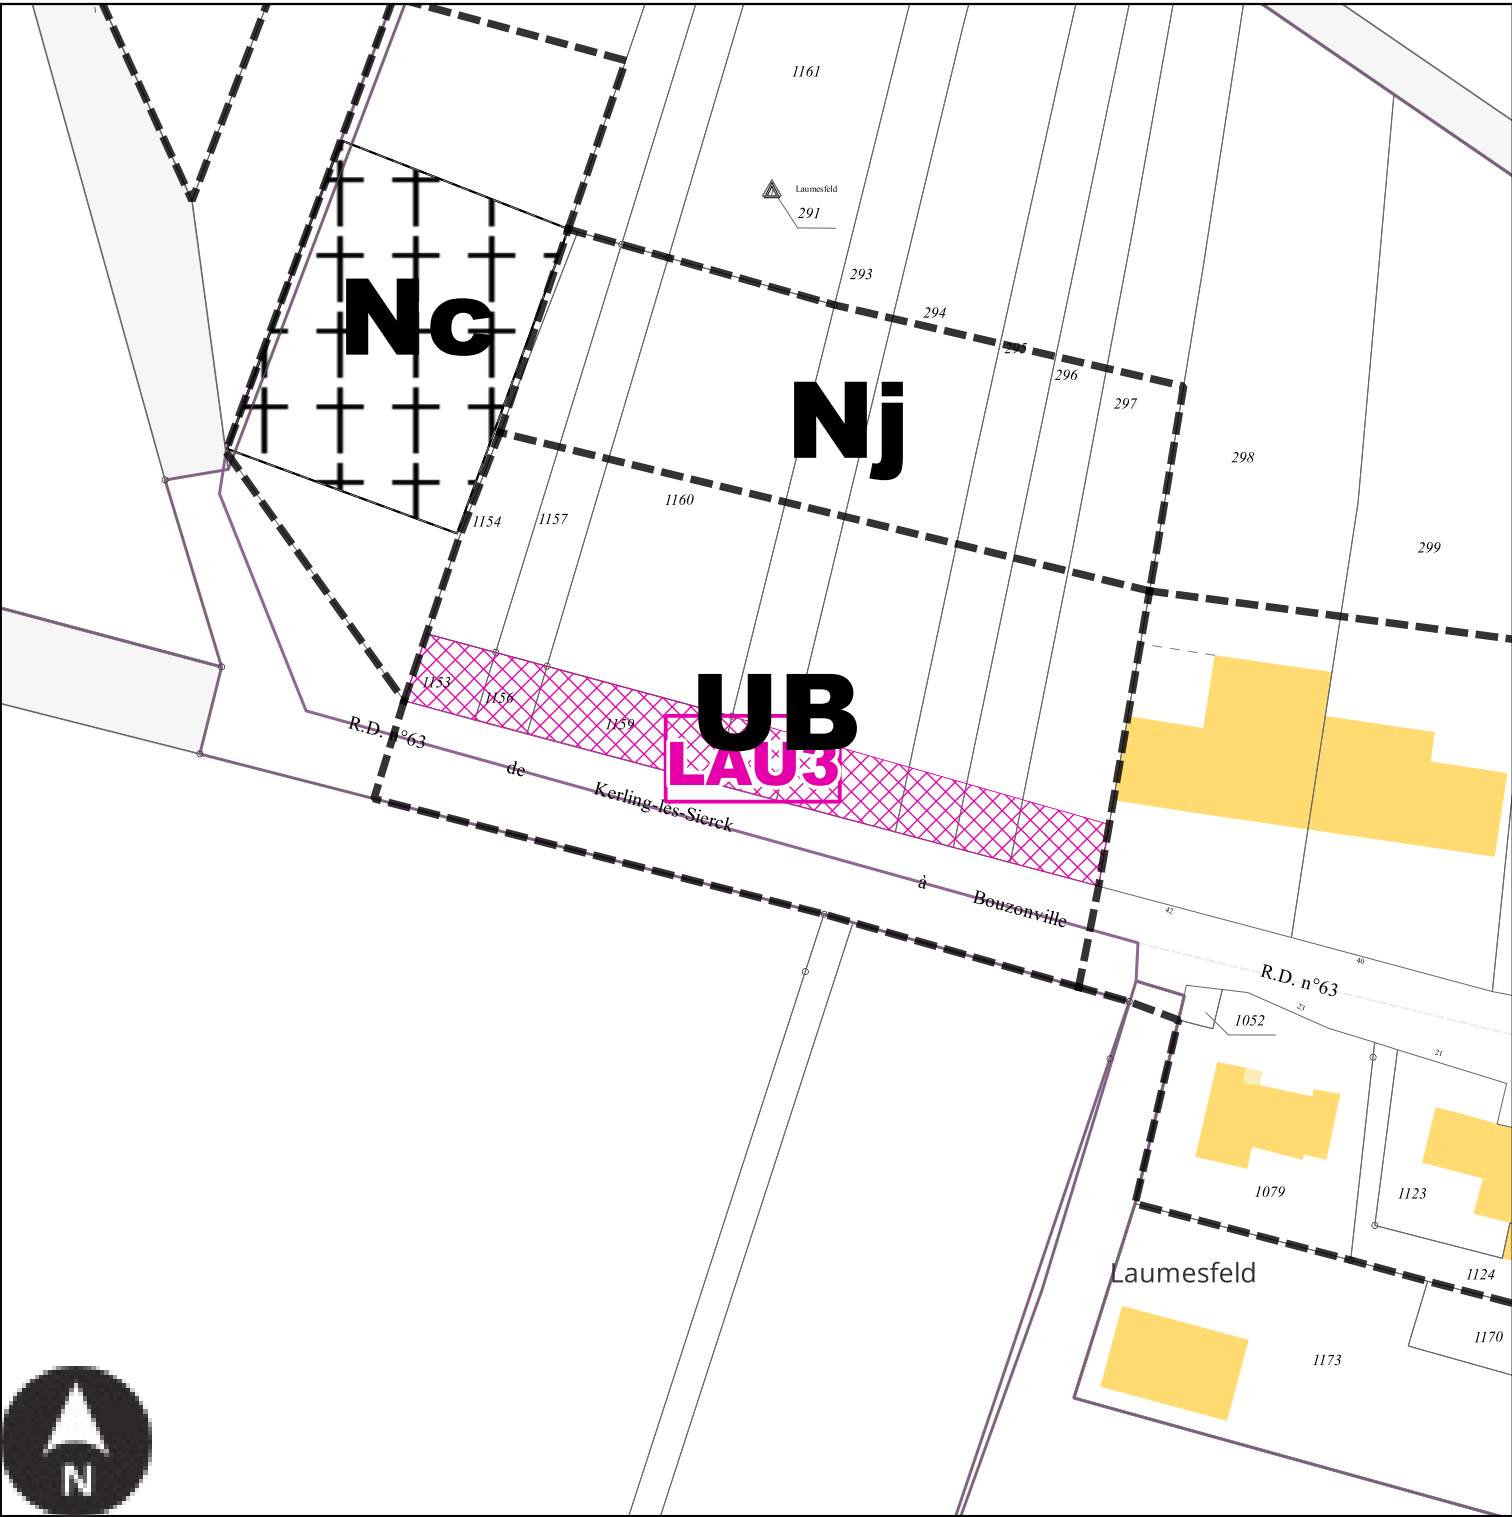

Echelle: 1/1000e

Numéro	LAU3
Nature	Aménagement de la voirie
Surface	849 m²
Bénéficiaire	Commune de Laumesfeld


LAU4 : Emplacement réservé de la Commune de Laumesfeld

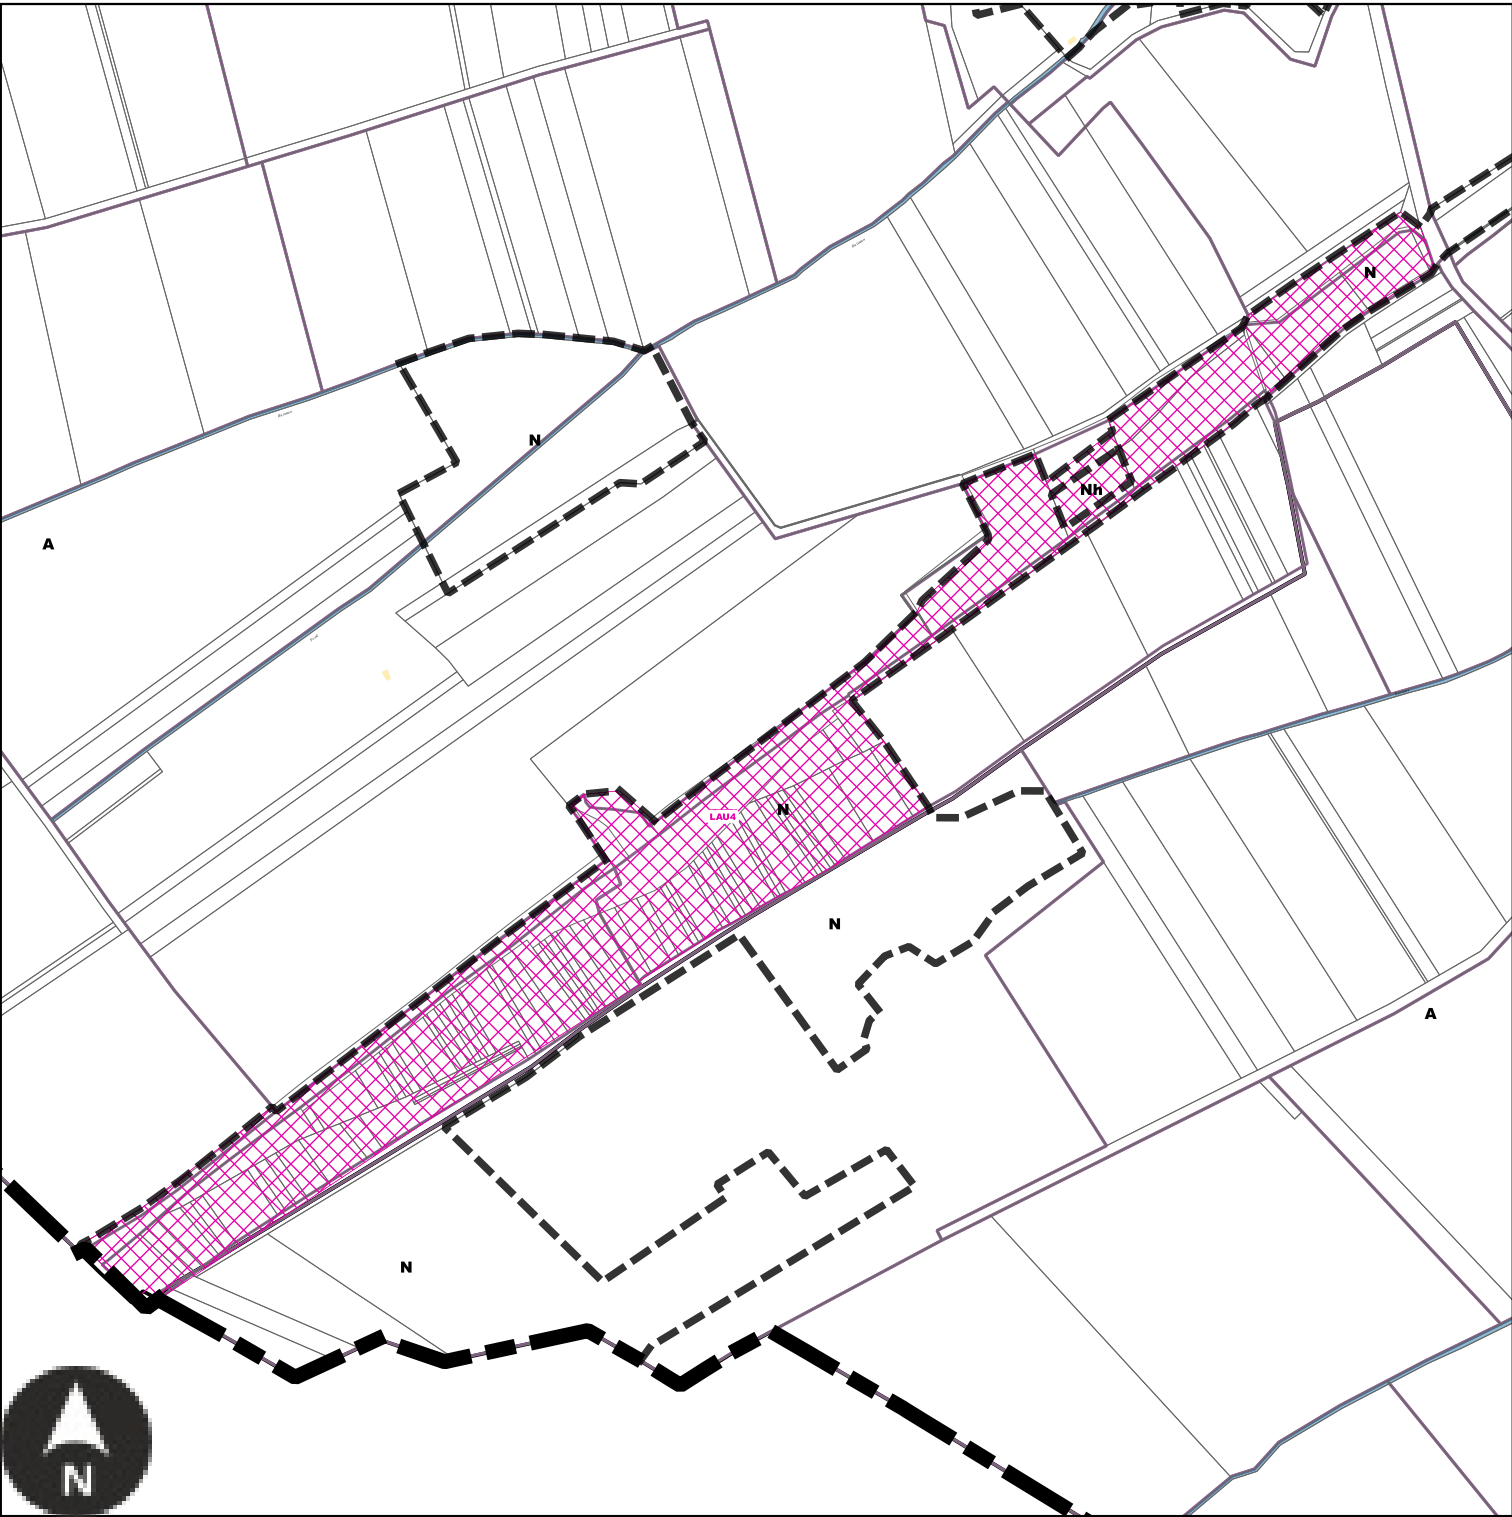

Echelle: 1/7000e

Numéro	LAU4
Nature	Aménagement d'un espace concourant à la continuité écologique
Surface	133099 m²
Bénéficiaire	Commune de Laumesfeld


LAU5 : Emplacement réservé de la Commune de Laumesfeld

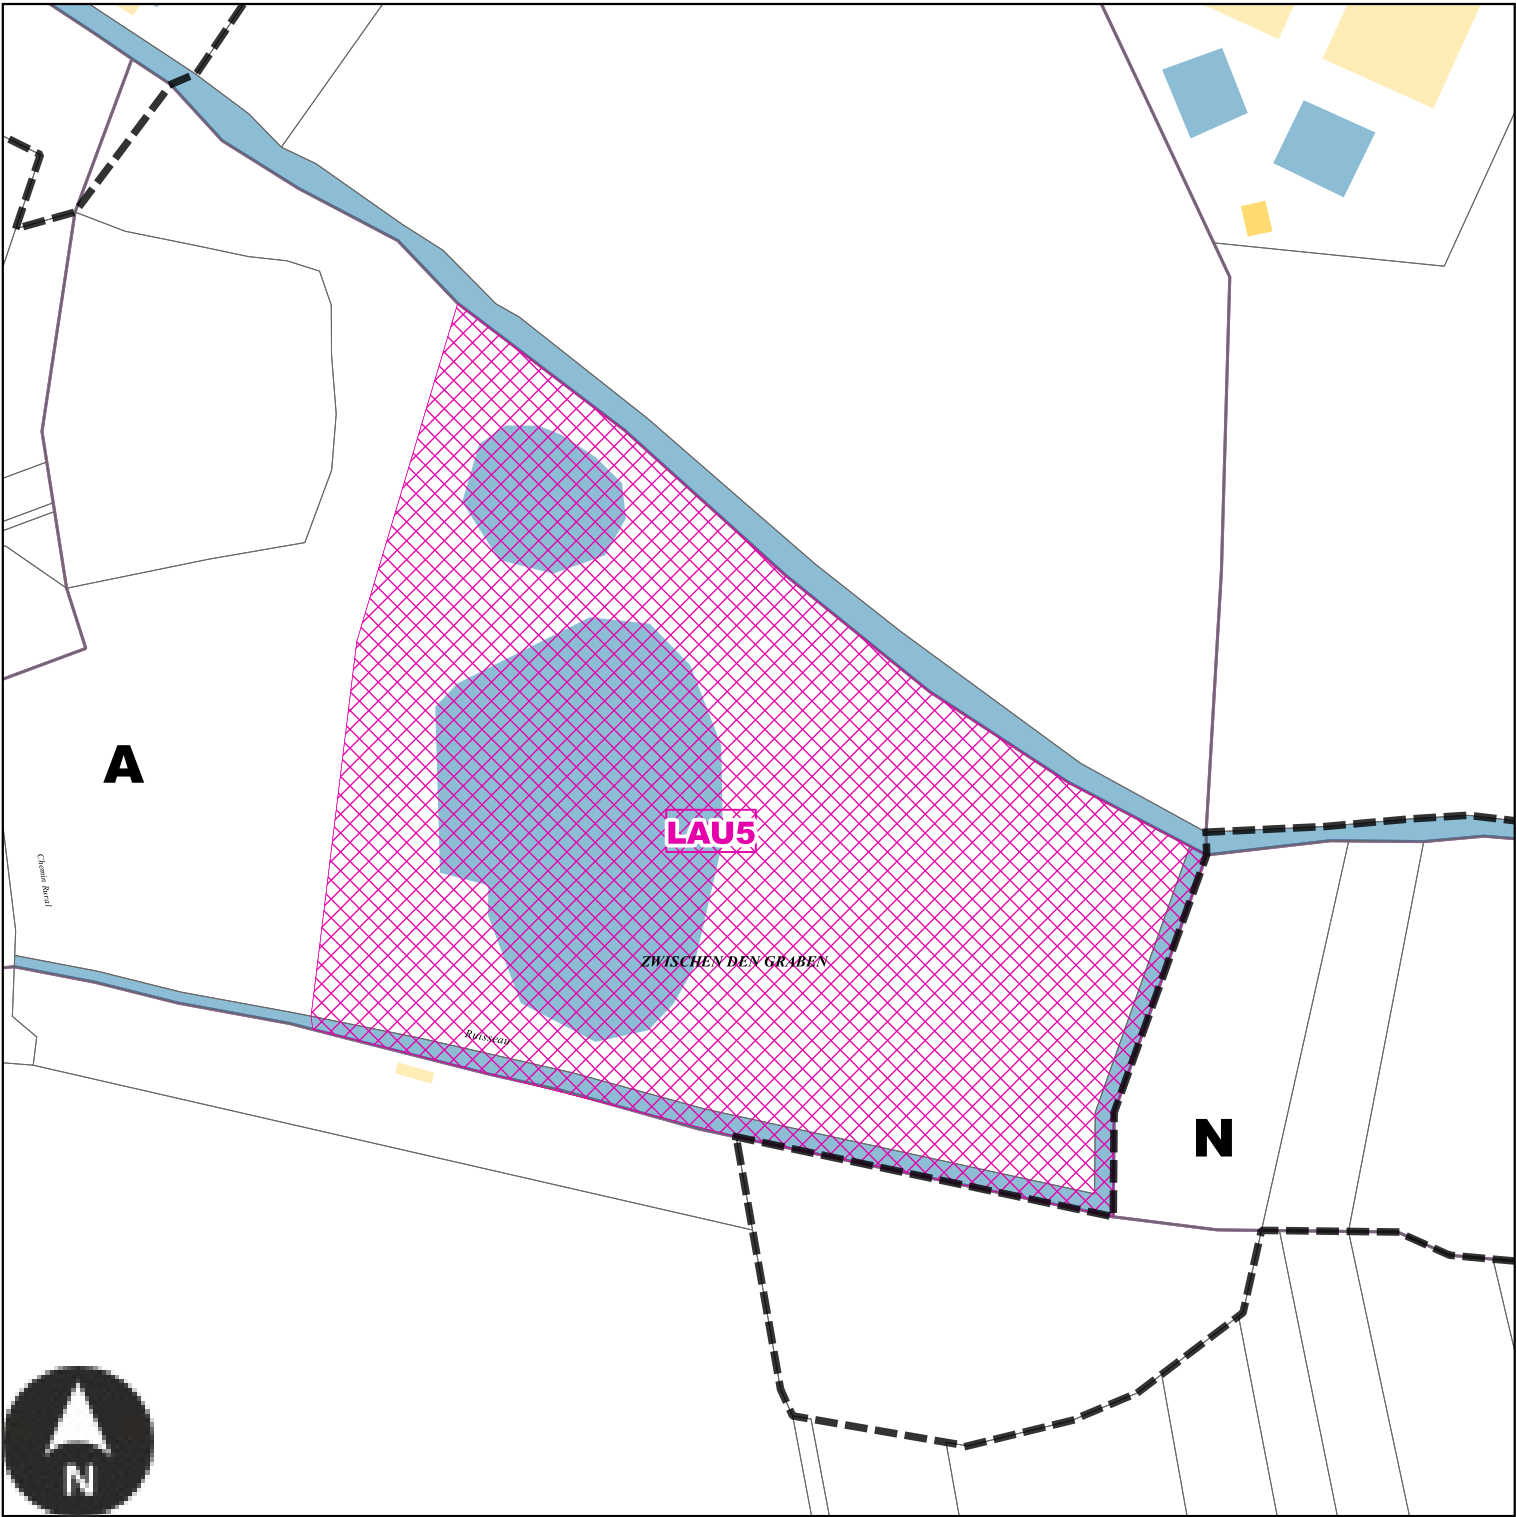

Echelle: 1/2000e


Numéro	LAU5
Nature	Aménagement d'un espace concourant à la continuité écologique
Surface	32319 m²
Bénéficiaire	Commune de Laumesfeld

Emplacements réservés sur la commune de Launstroff

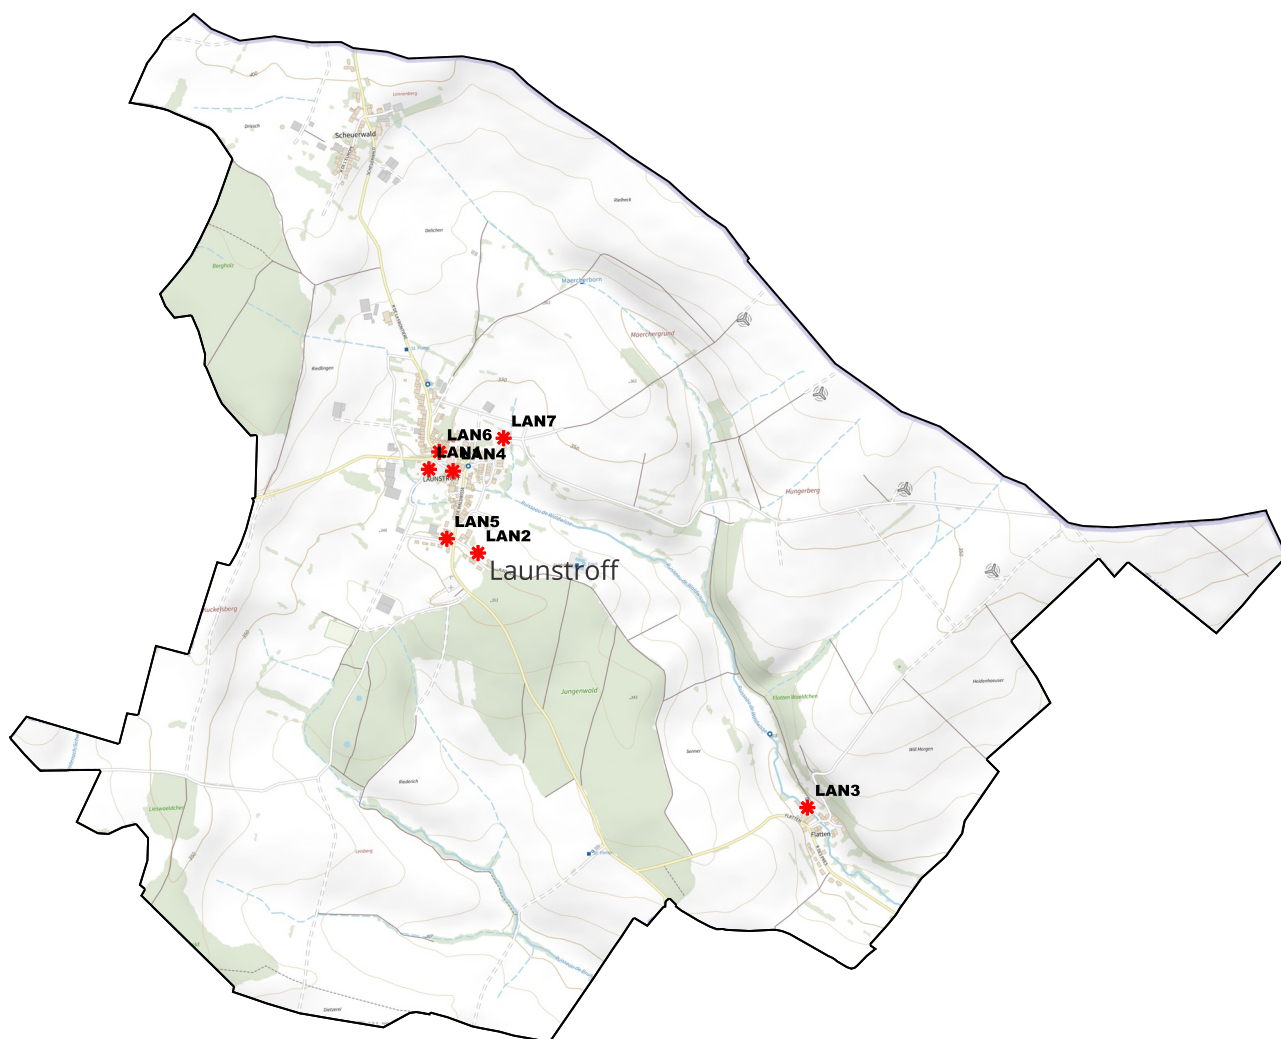

BENEFICIAIRE	Commune de Launstroff	NUMERO	LAN1	Elargissement de la voirie et création d'un foyer communal	SURFACE	765 m²
BENEFICIAIRE	Commune de Launstroff	NUMERO	LAN2	Aménagement d'une voirie de desserte	SURFACE	214 m²
BENEFICIAIRE	Commune de Launstroff	NUMERO	LAN3	Aménagement d'un espace de stationnement	SURFACE	285 m²
BENEFICIAIRE	Commune de Launstroff	NUMERO	LAN4	Aménagement de la voirie	SURFACE	46 m²
BENEFICIAIRE	Commune de Launstroff	NUMERO	LAN5	Mise en valeur du patrimoine	SURFACE	526 m²
BENEFICIAIRE	Commune de Launstroff	NUMERO	LAN6	Amélioration du carrefour	SURFACE	249 m²
BENEFICIAIRE	Commune de Launstroff	NUMERO	LAN7	Valorisation du lavoir	SURFACE	177 m²


LAN1 : Emplacement réservé de la Commune de Launstroff

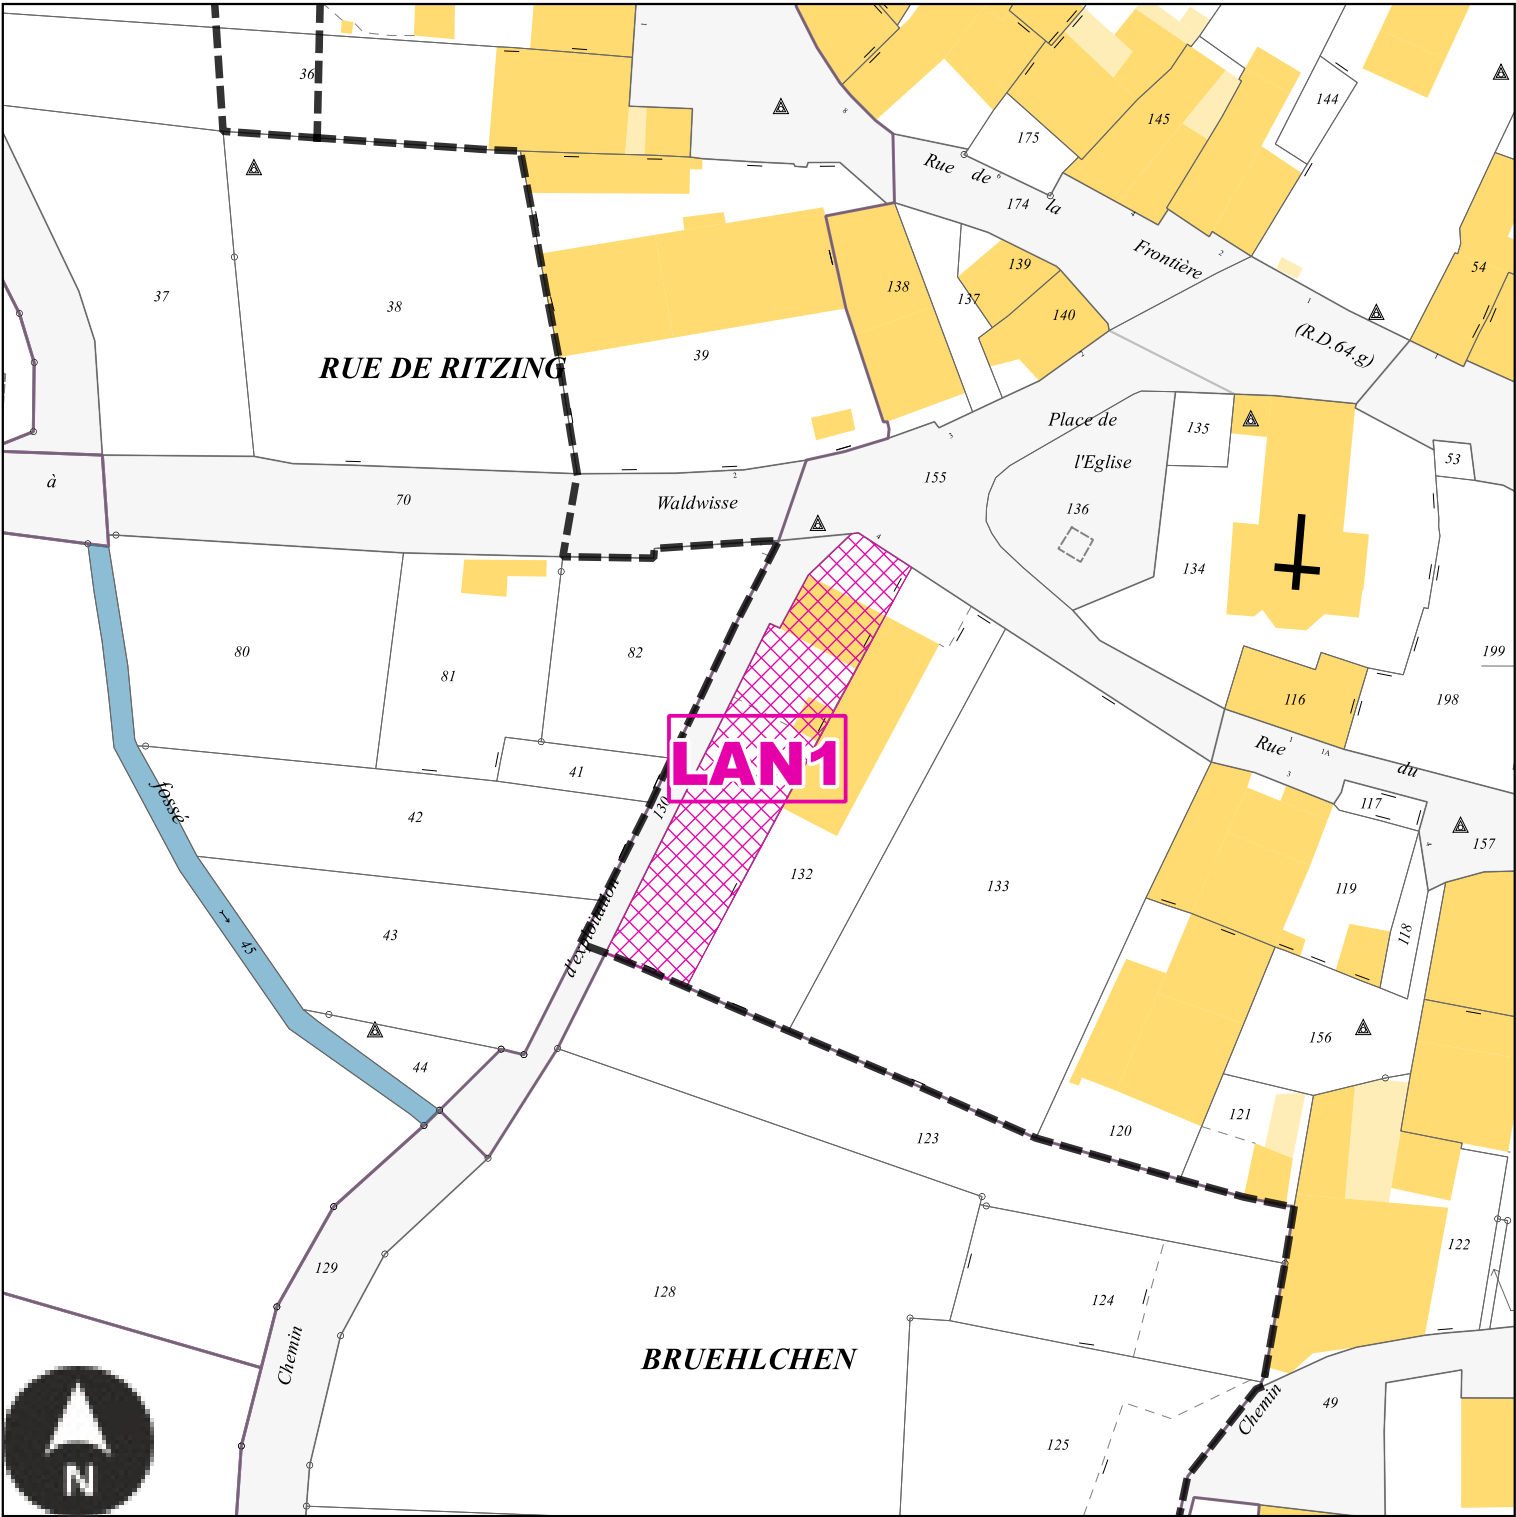

Echelle: 1/1000e

Numéro	LAN1
Nature	Elargissement de la voirie et création d'un foyer communal
Surface	765 m²
Bénéficiaire	Commune de Launstroff


LAN2 : Emplacement réservé de la Commune de Launstroff

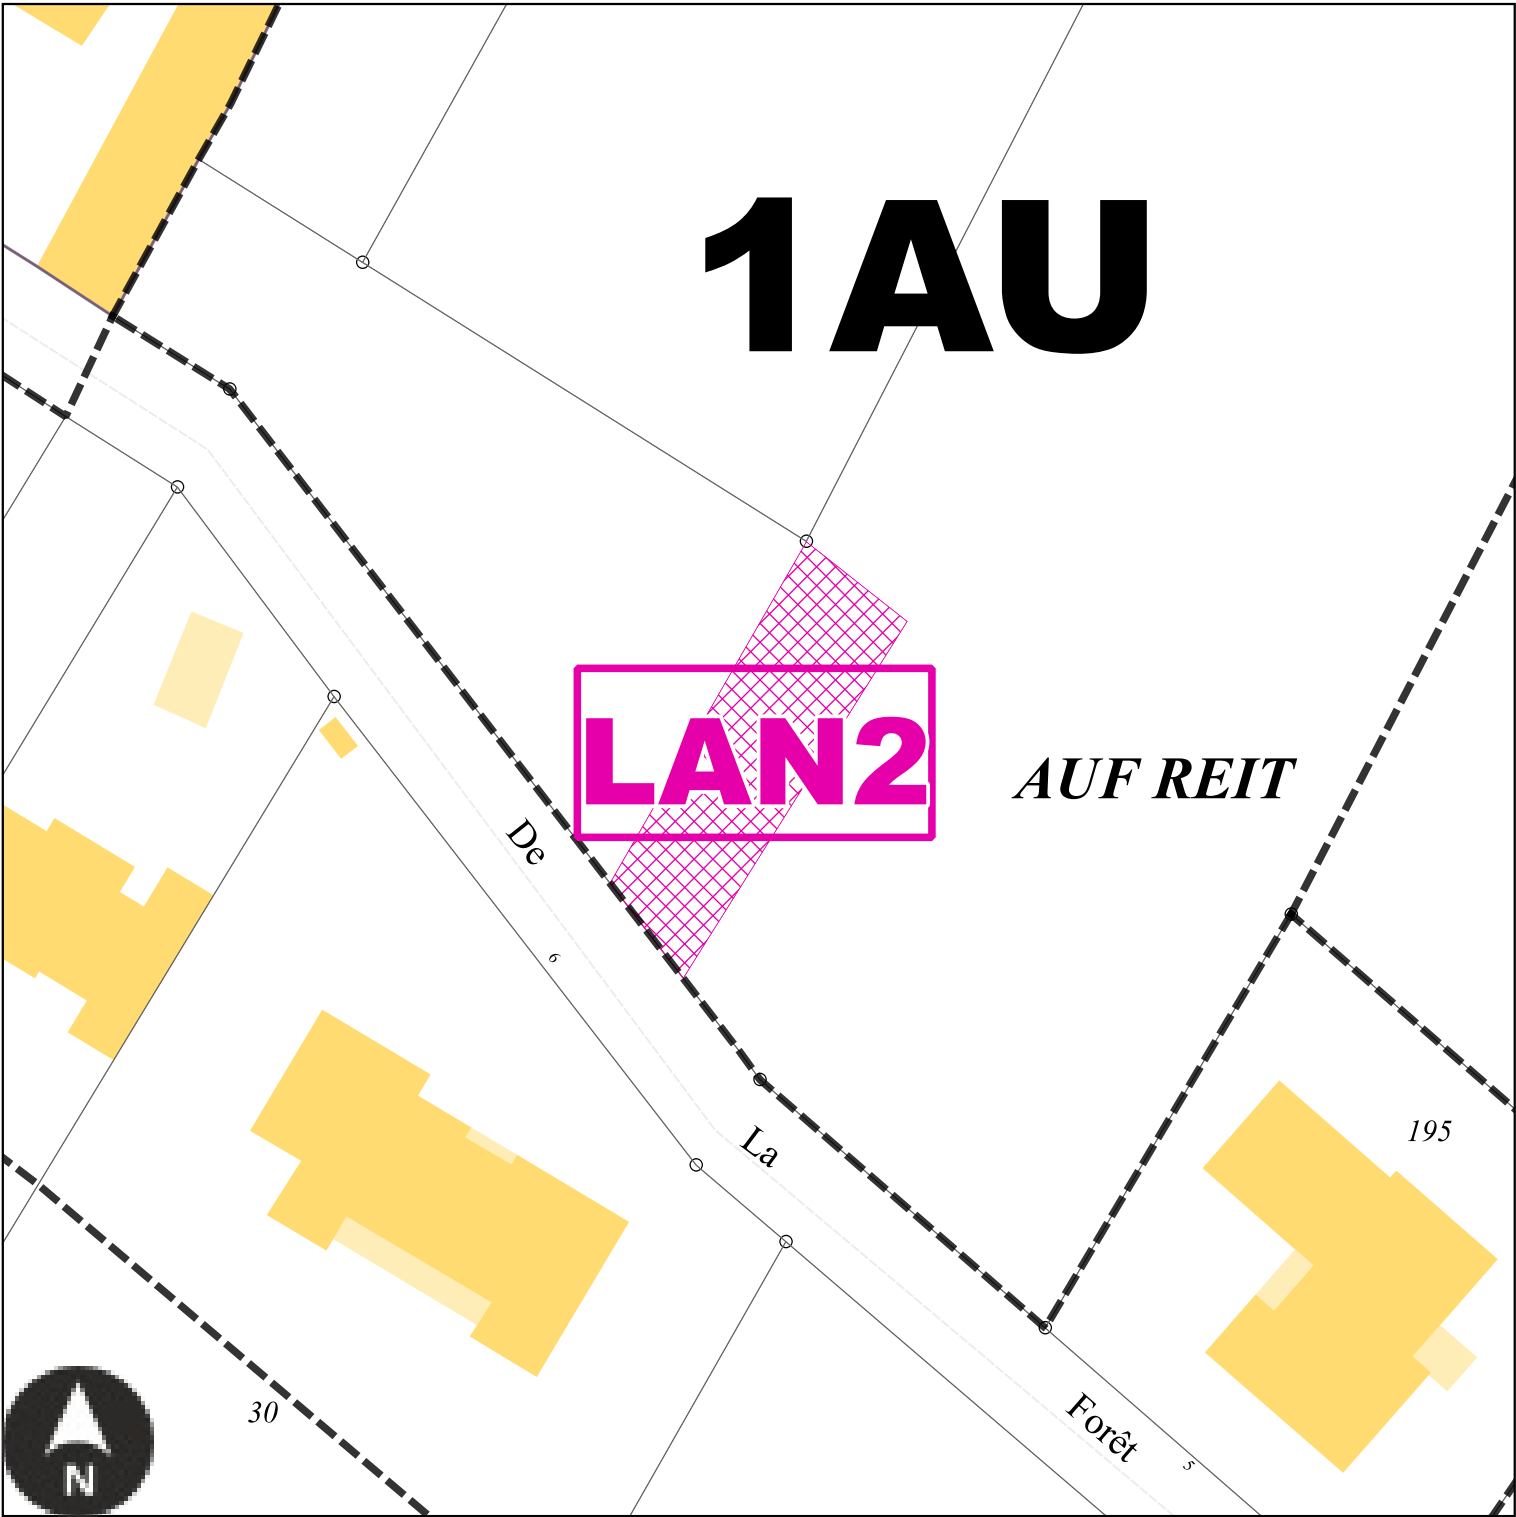

Echelle: 1/500e

Numéro	LAN2
Nature	Aménagement d'une voirie de desserte
Surface	214 m²
Bénéficiaire	Commune de Launstroff


LAN3 : Emplacement réservé de la Commune de Launstroff

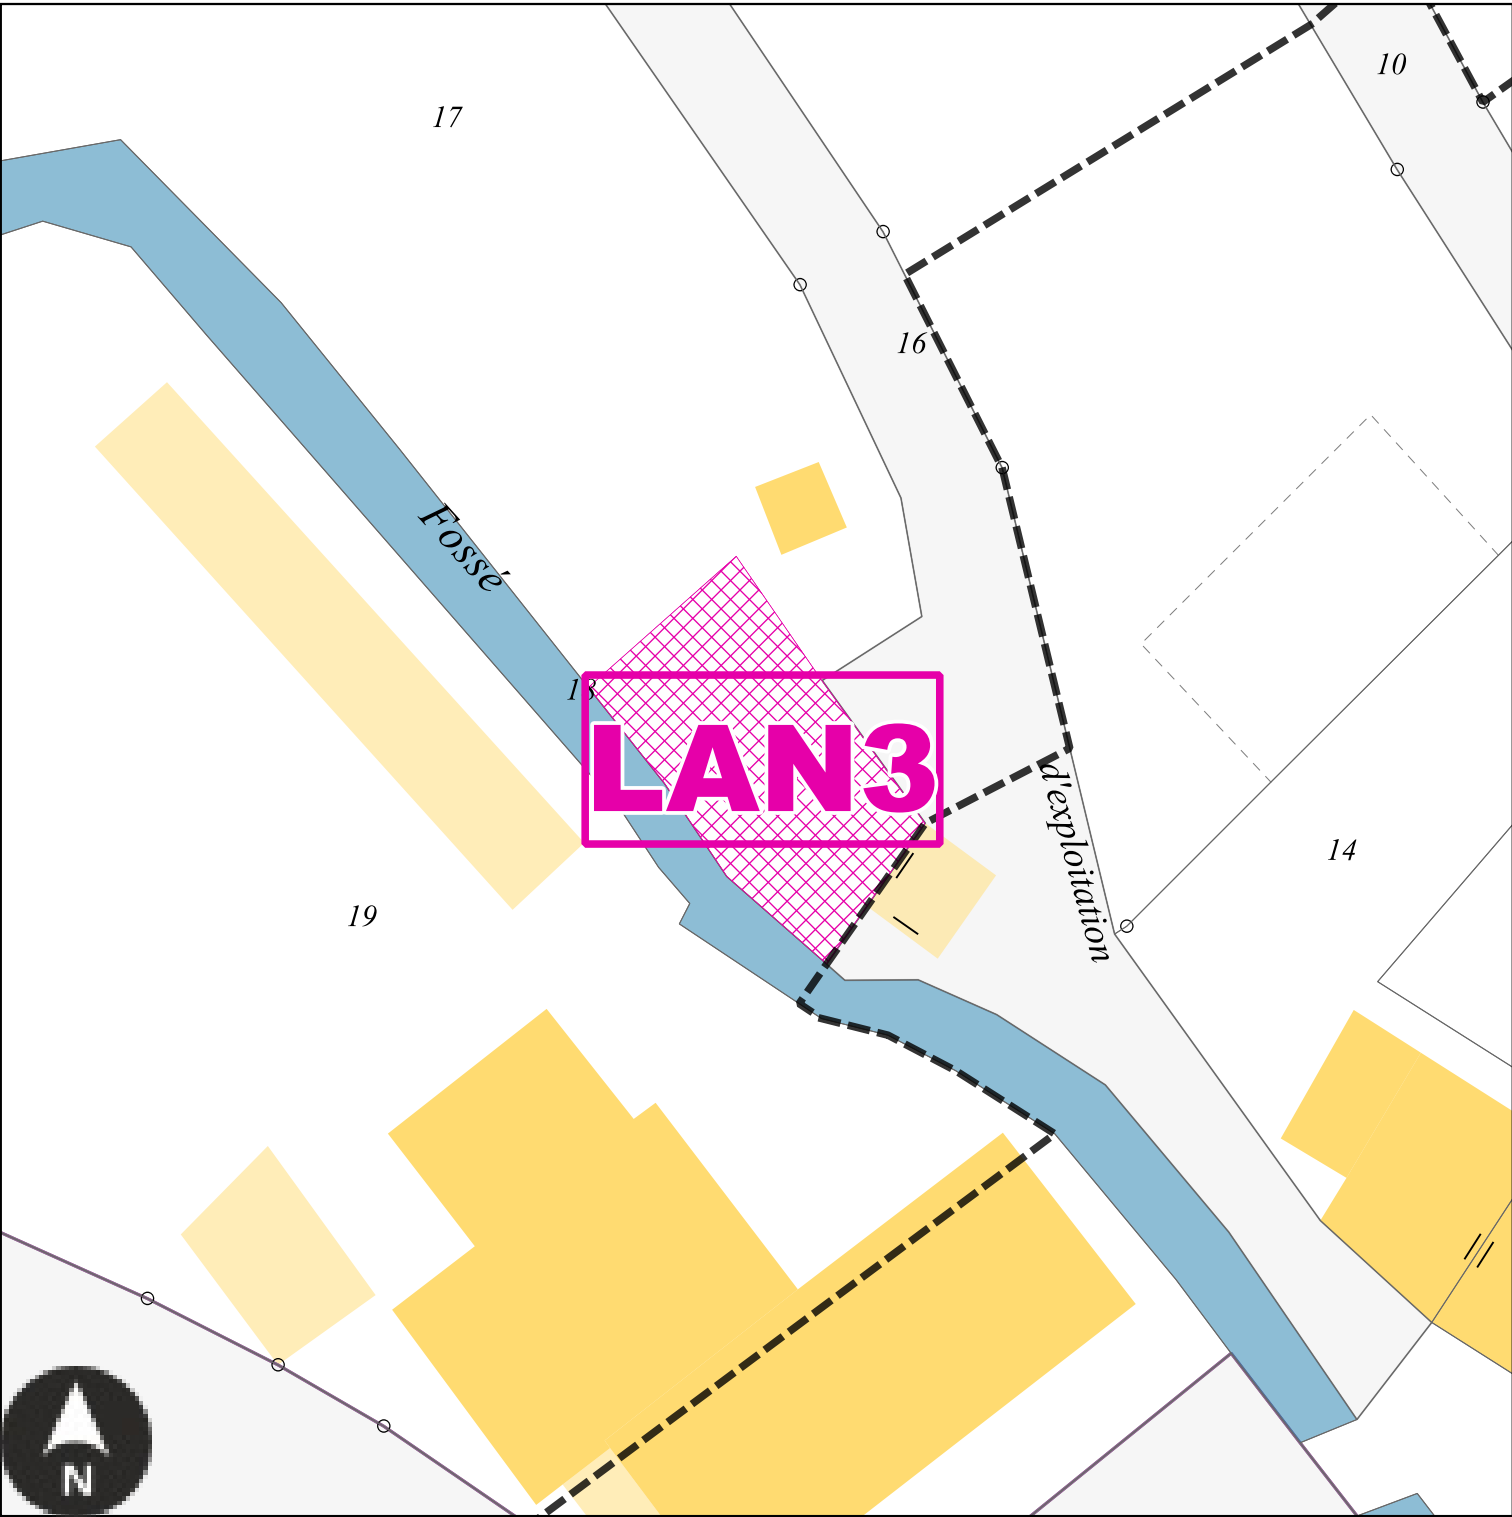

Echelle: 1/500e

Numéro	LAN3
Nature	Aménagement d'un espace de stationnement
Surface	285 m²
Bénéficiaire	Commune de Launstroff


LAN4 : Emplacement réservé de la Commune de Launstroff

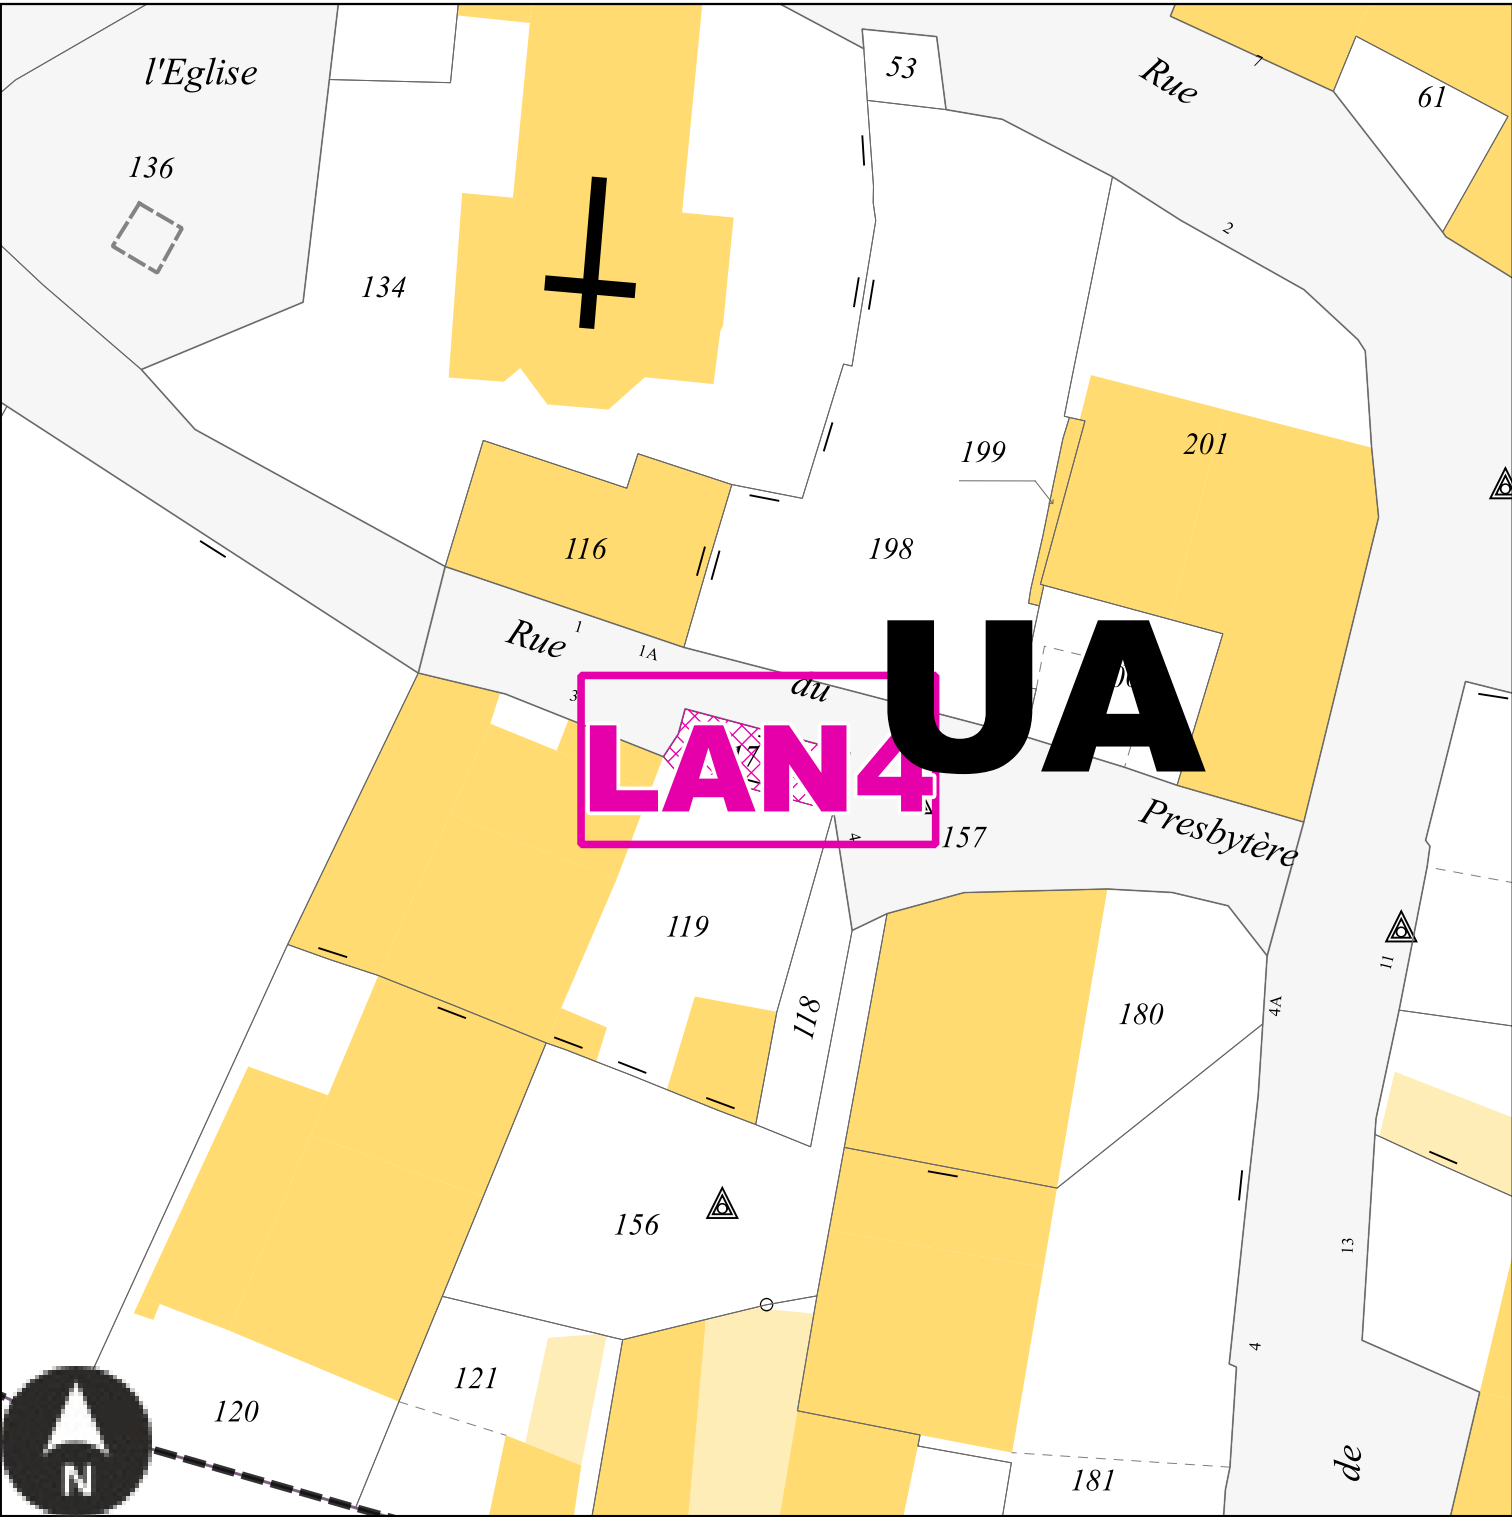

Echelle: 1/500e

Numéro	LAN4
Nature	Aménagement de la voirie
Surface	46 m ²
Bénéficiaire	Commune de Launstroff


LAN5 : Emplacement réservé de la Commune de Launstroff

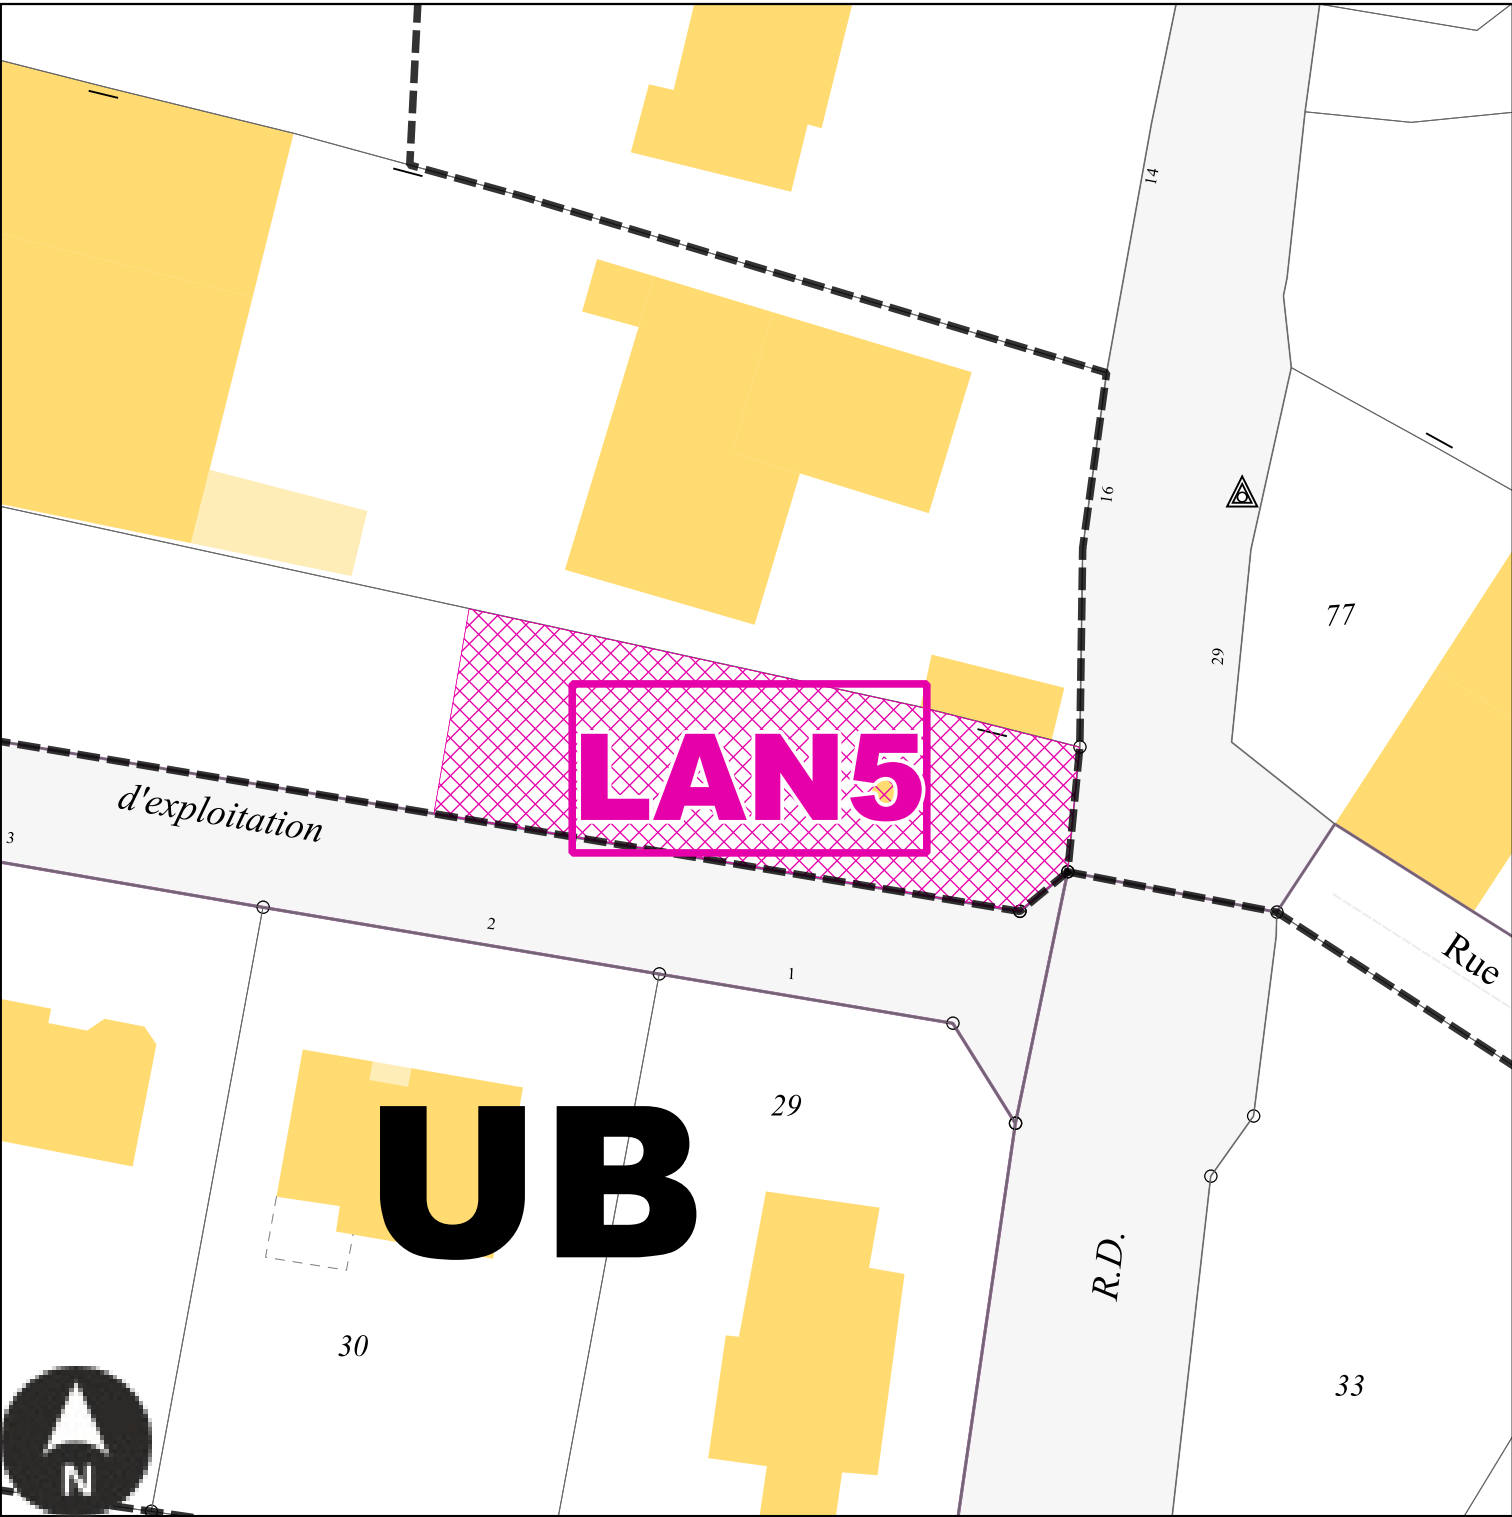

Echelle: 1/500e

Numéro	LAN5
Nature	Mise en valeur du patrimoine
Surface	526 m²
Bénéficiaire	Commune de Launstroff


LAN6 : Emplacement réservé de la Commune de Launstroff

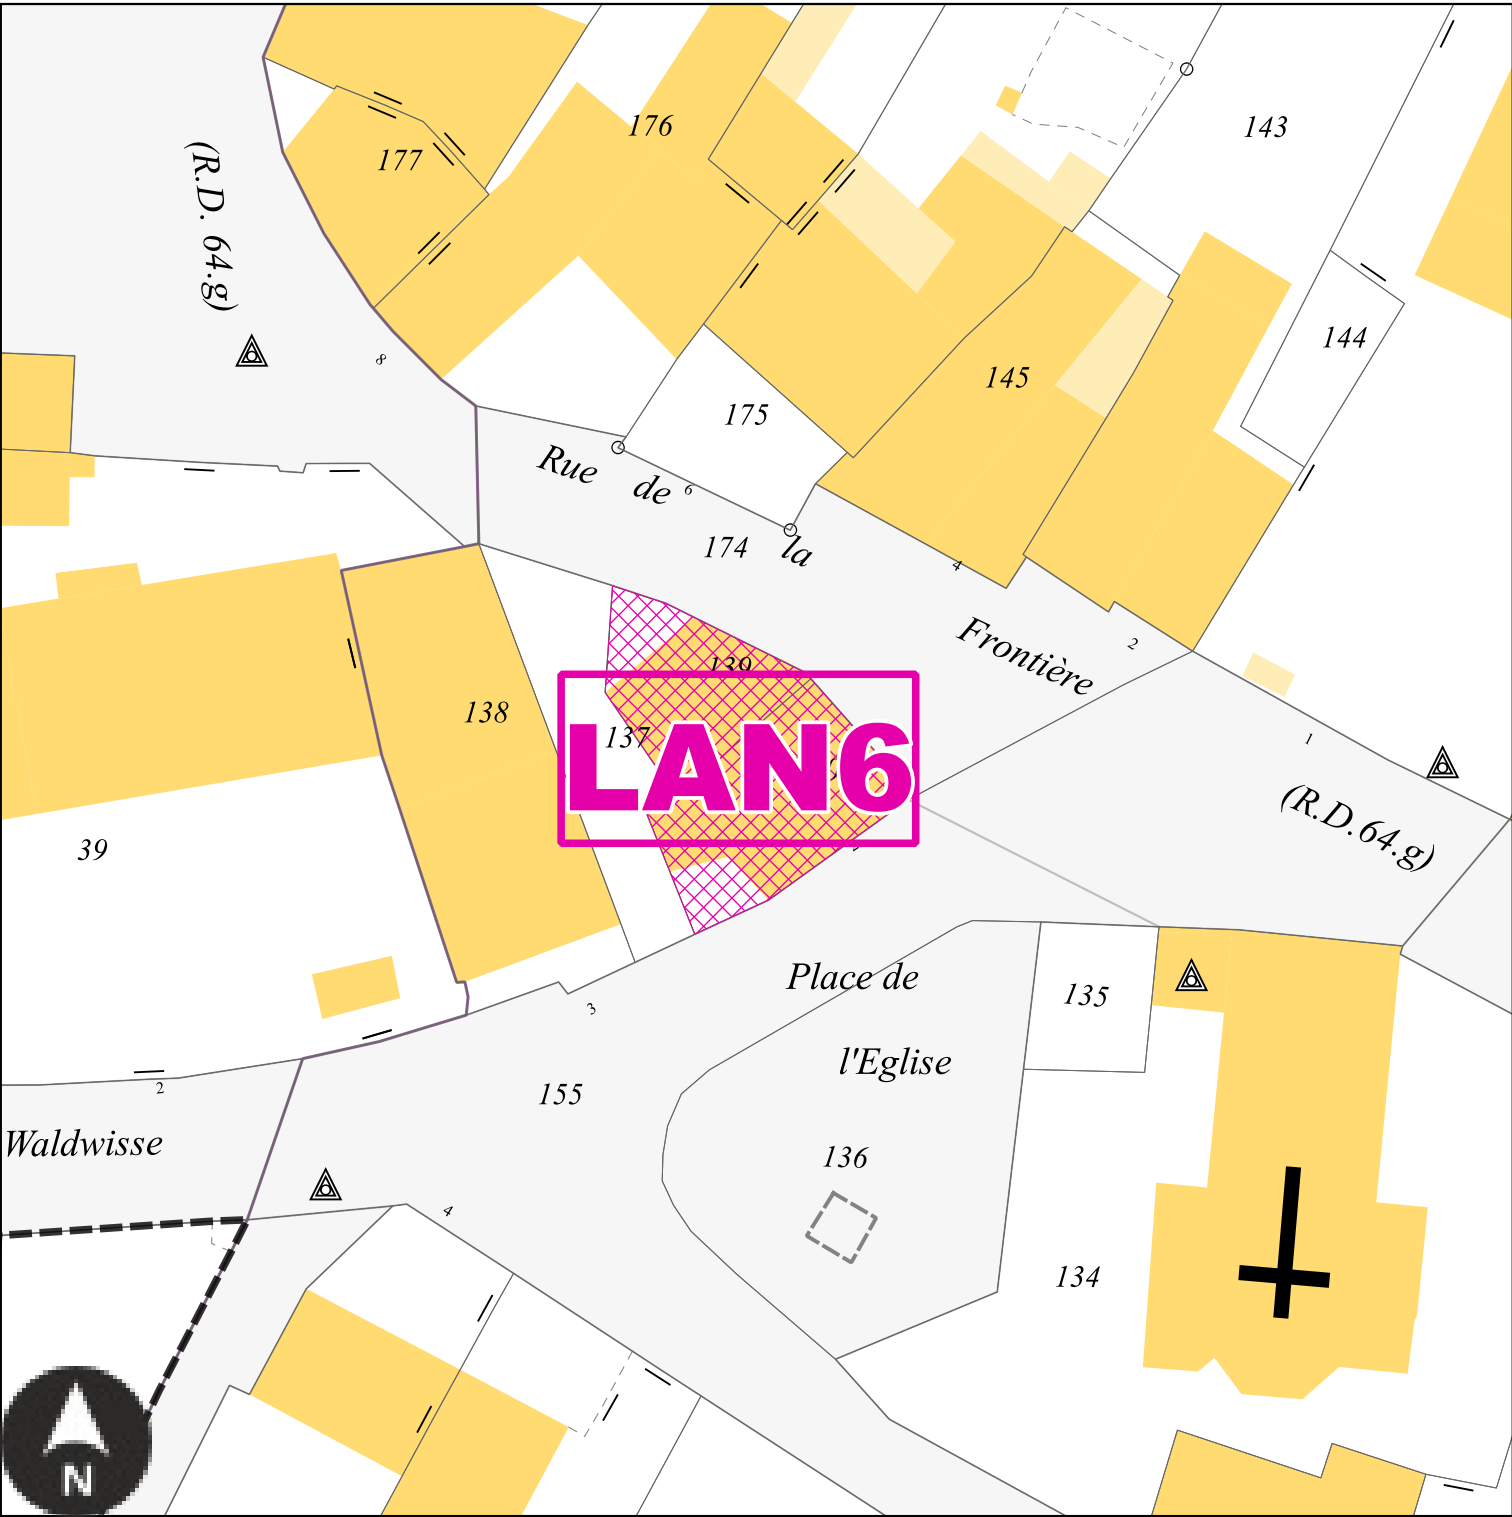

Echelle: 1/500e

Numéro	LAN6
Nature	Amélioration du carrefour
Surface	249 m²
Bénéficiaire	Commune de Launstroff


LAN7 : Emplacement réservé de la Commune de Launstroff

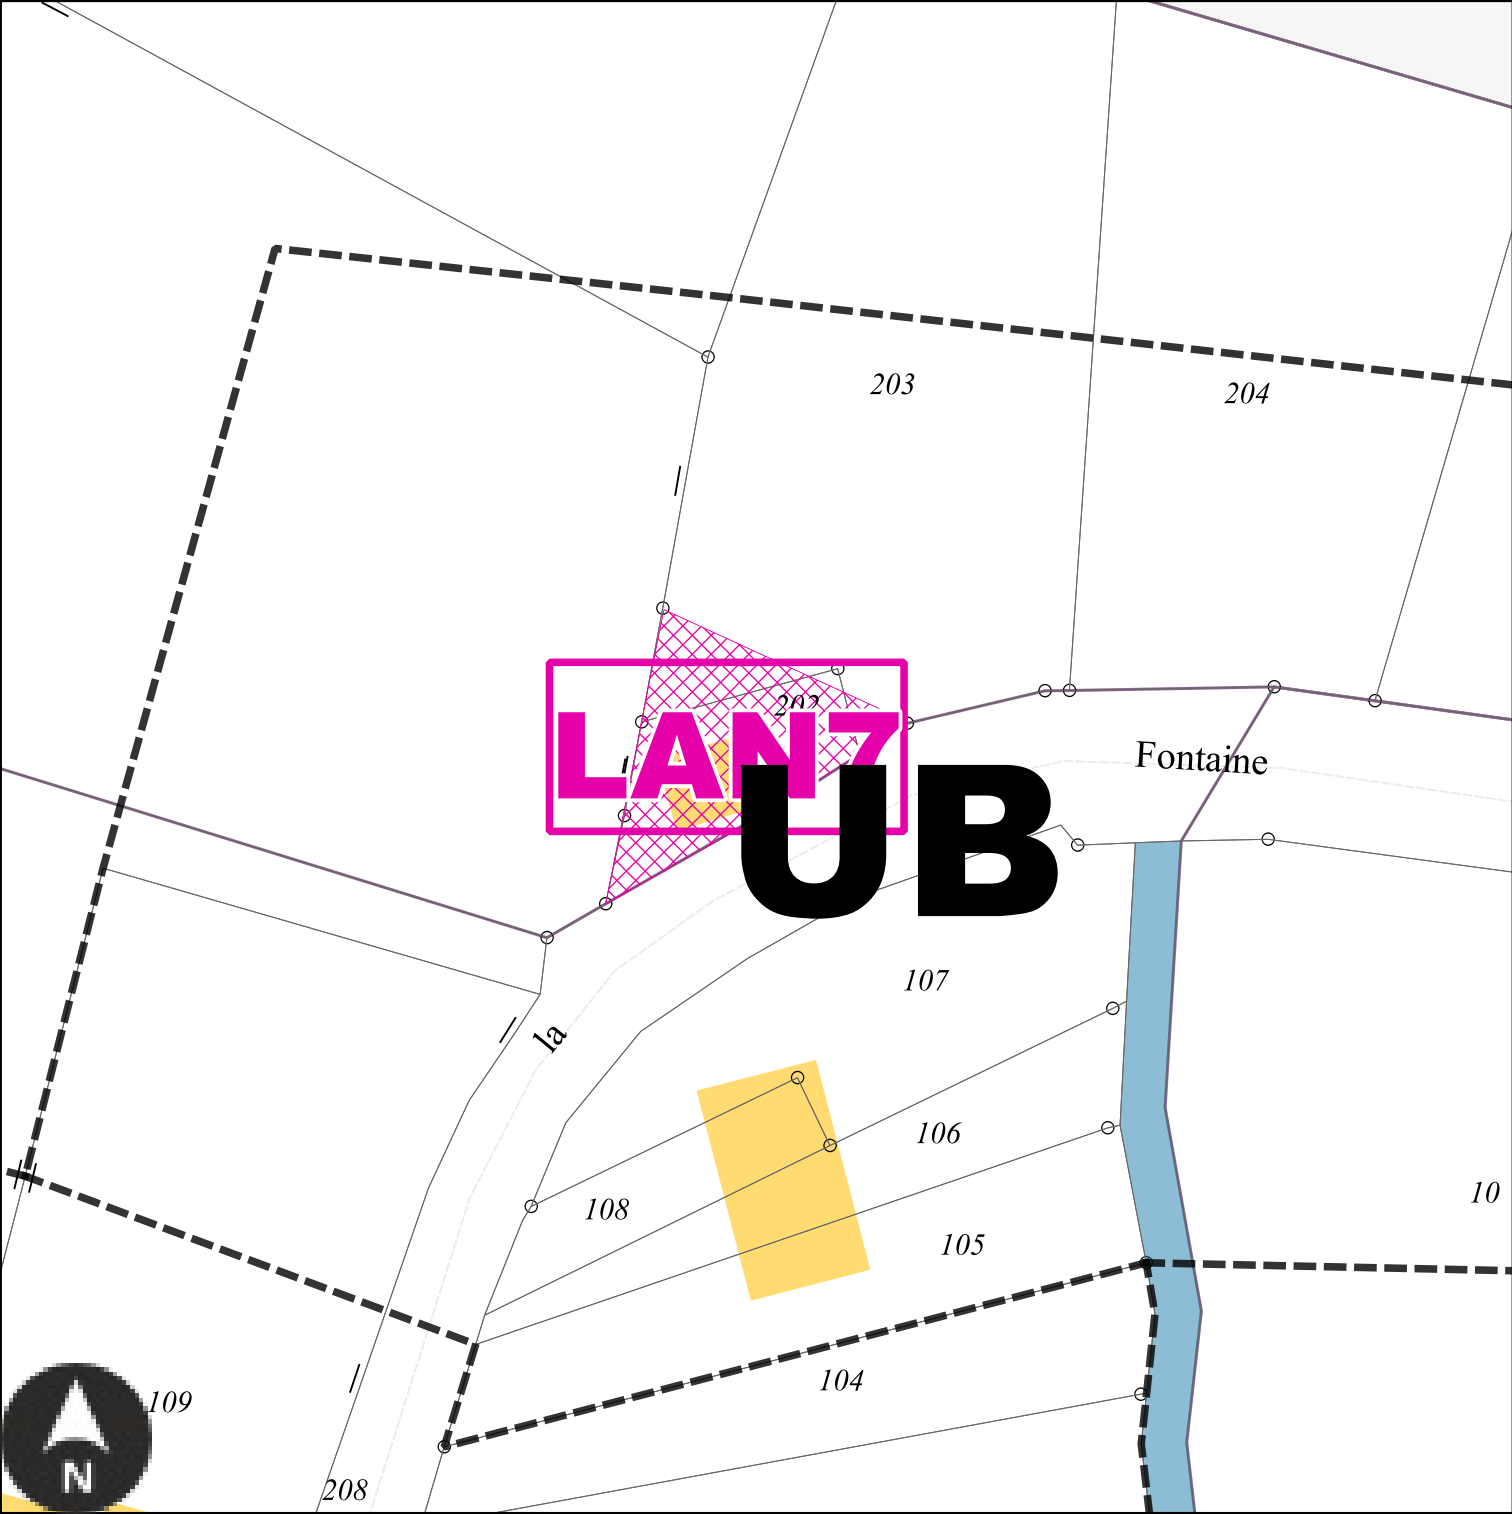

Echelle: 1/500e


Numéro	LAN7
Nature	Valorisation du lavoir
Surface	177 m²
Bénéficiaire	Commune de Launstroff

Emplacements réservés sur la commune de Manderen-Ritzing

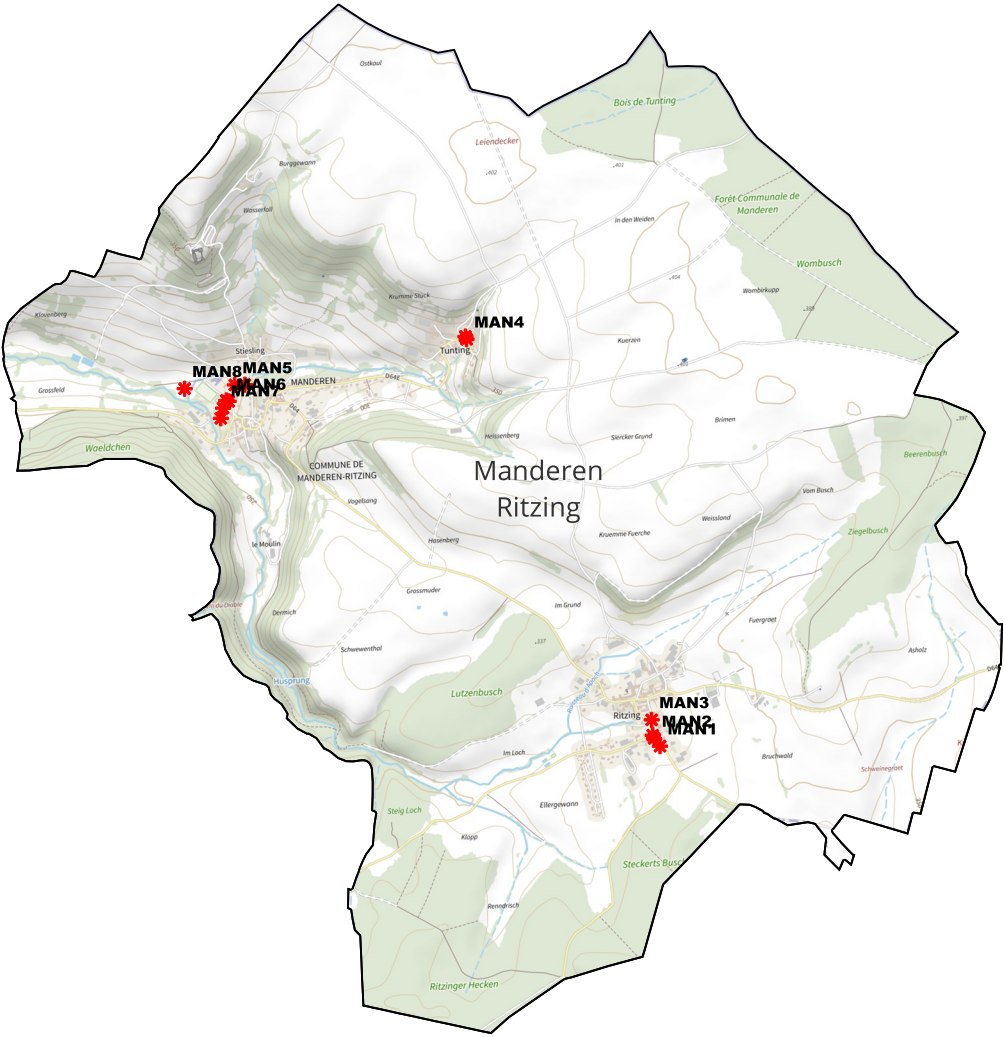

BENEFICIAIRE	Commune de Manderen-Ritzing	NUMERO	MAN1	Aménagement paysager d'entrée de ville	SURFACE	188 m²
BENEFICIAIRE	Commune de Manderen-Ritzing	NUMERO	MAN2	Aménagement et sécurisation du carrefour	SURFACE	209 m²
BENEFICIAIRE	Commune de Manderen-Ritzing	NUMERO	MAN3	Aménagement de l'espace public	SURFACE	253 m²
BENEFICIAIRE	Commune de Manderen-Ritzing	NUMERO	MAN4	Aménagement de l'espace public et d'une aire de jeux	SURFACE	297 m²
BENEFICIAIRE	Commune de Manderen-Ritzing	NUMERO	MAN5	Aménagement de la voirie et d'un espace de stationnement	SURFACE	795 m²
BENEFICIAIRE	Commune de Manderen-Ritzing	NUMERO	MAN6	Aménagement d'un espace de stationnement pour la salle des fêtes	SURFACE	1228 m²
BENEFICIAIRE	Commune de Manderen-Ritzing	NUMERO	MAN7	Amélioration du fonctionnement hydrologique du bassin versant du ruisseau	SURFACE	1527 m²
BENEFICIAIRE	Commune de Manderen-Ritzing	NUMERO	MAN8	Aménagement d'un espace de stationnement et de loisirs	SURFACE	4480 m²


MAN1 : Emplacement réservé de la Commune de Manderen-Ritzing

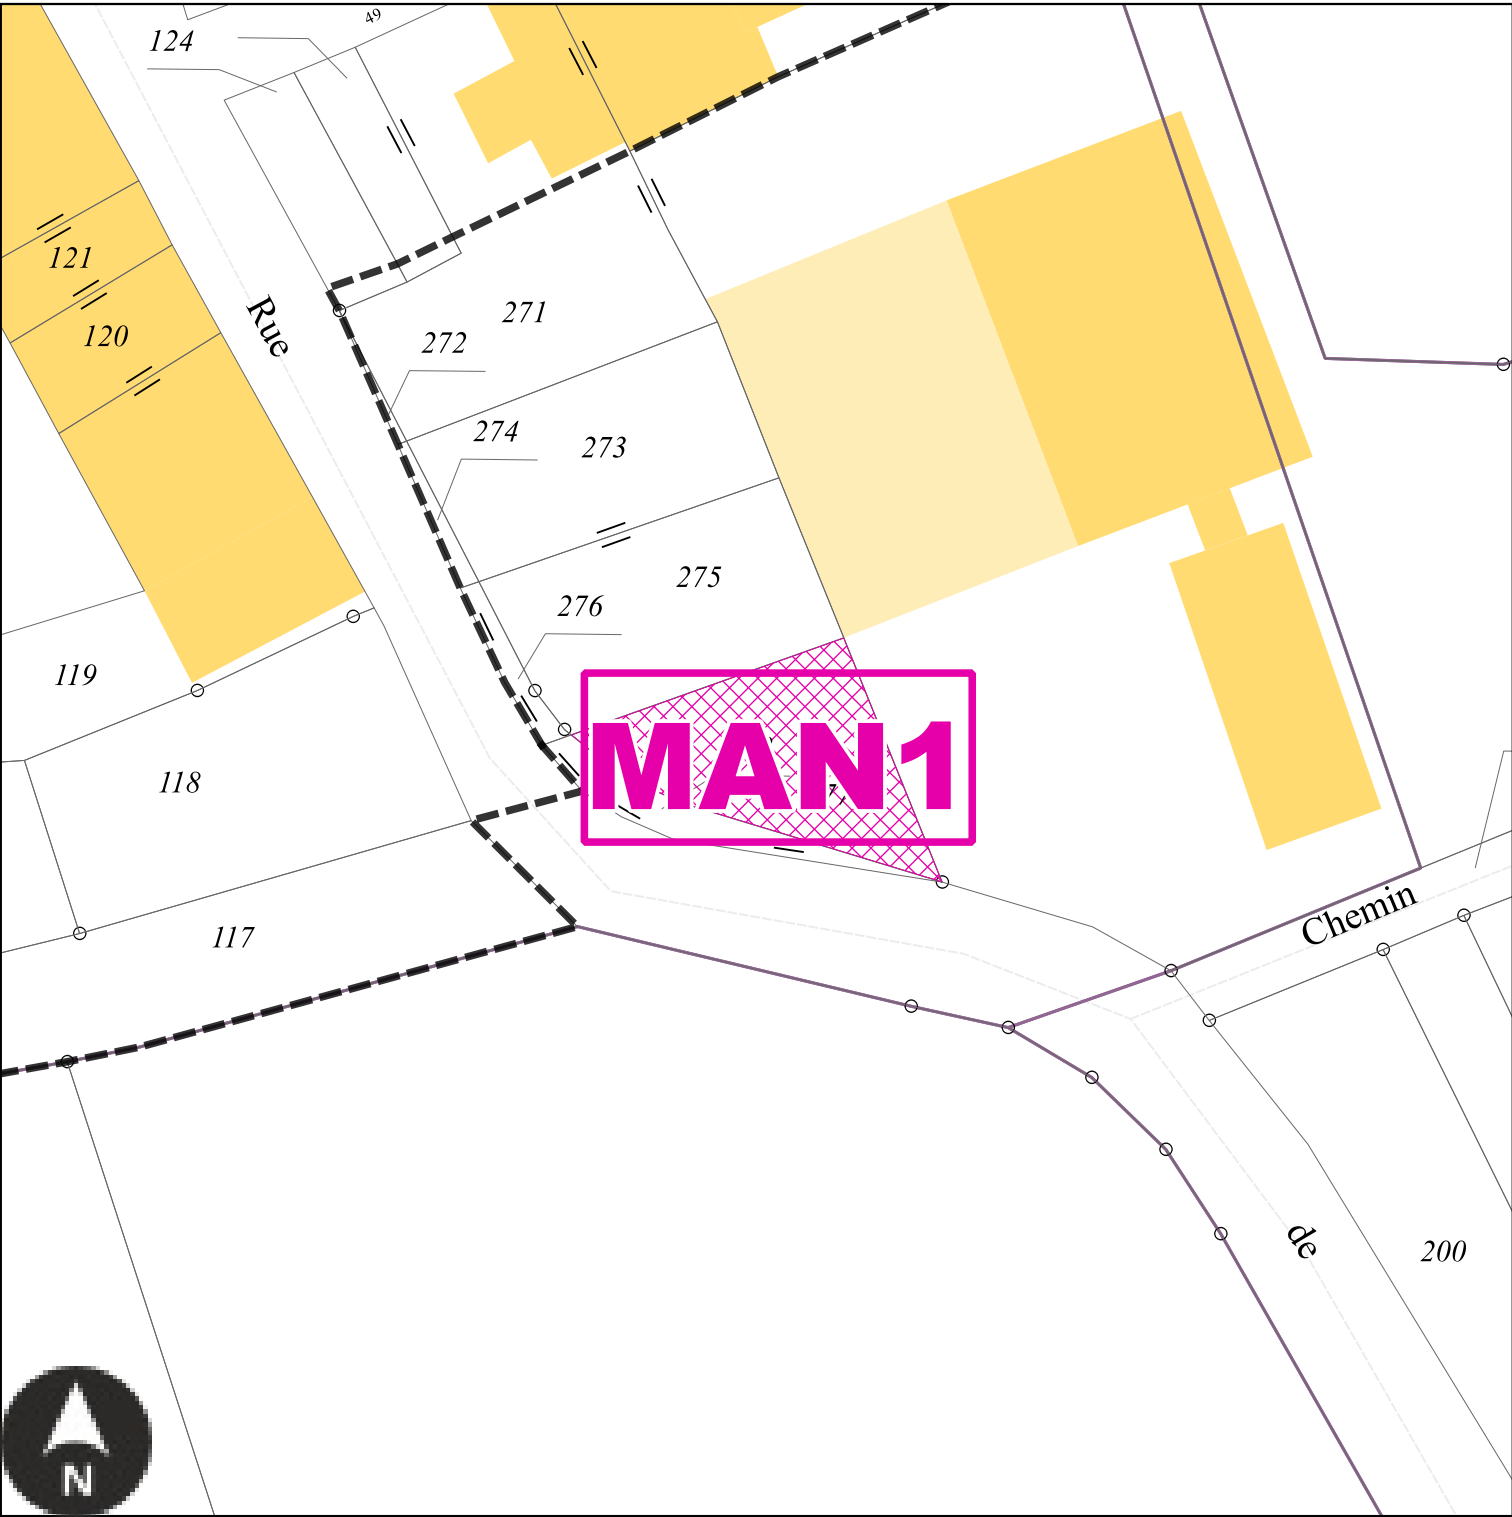

Echelle: 1/500e

Numéro	MAN1
Nature	Aménagement paysager d'entrée de ville
Surface	188 m²
Bénéficiaire	Commune de Manderen-Ritzing


MAN2 : Emplacement réservé de la Commune de Manderen-Ritzing

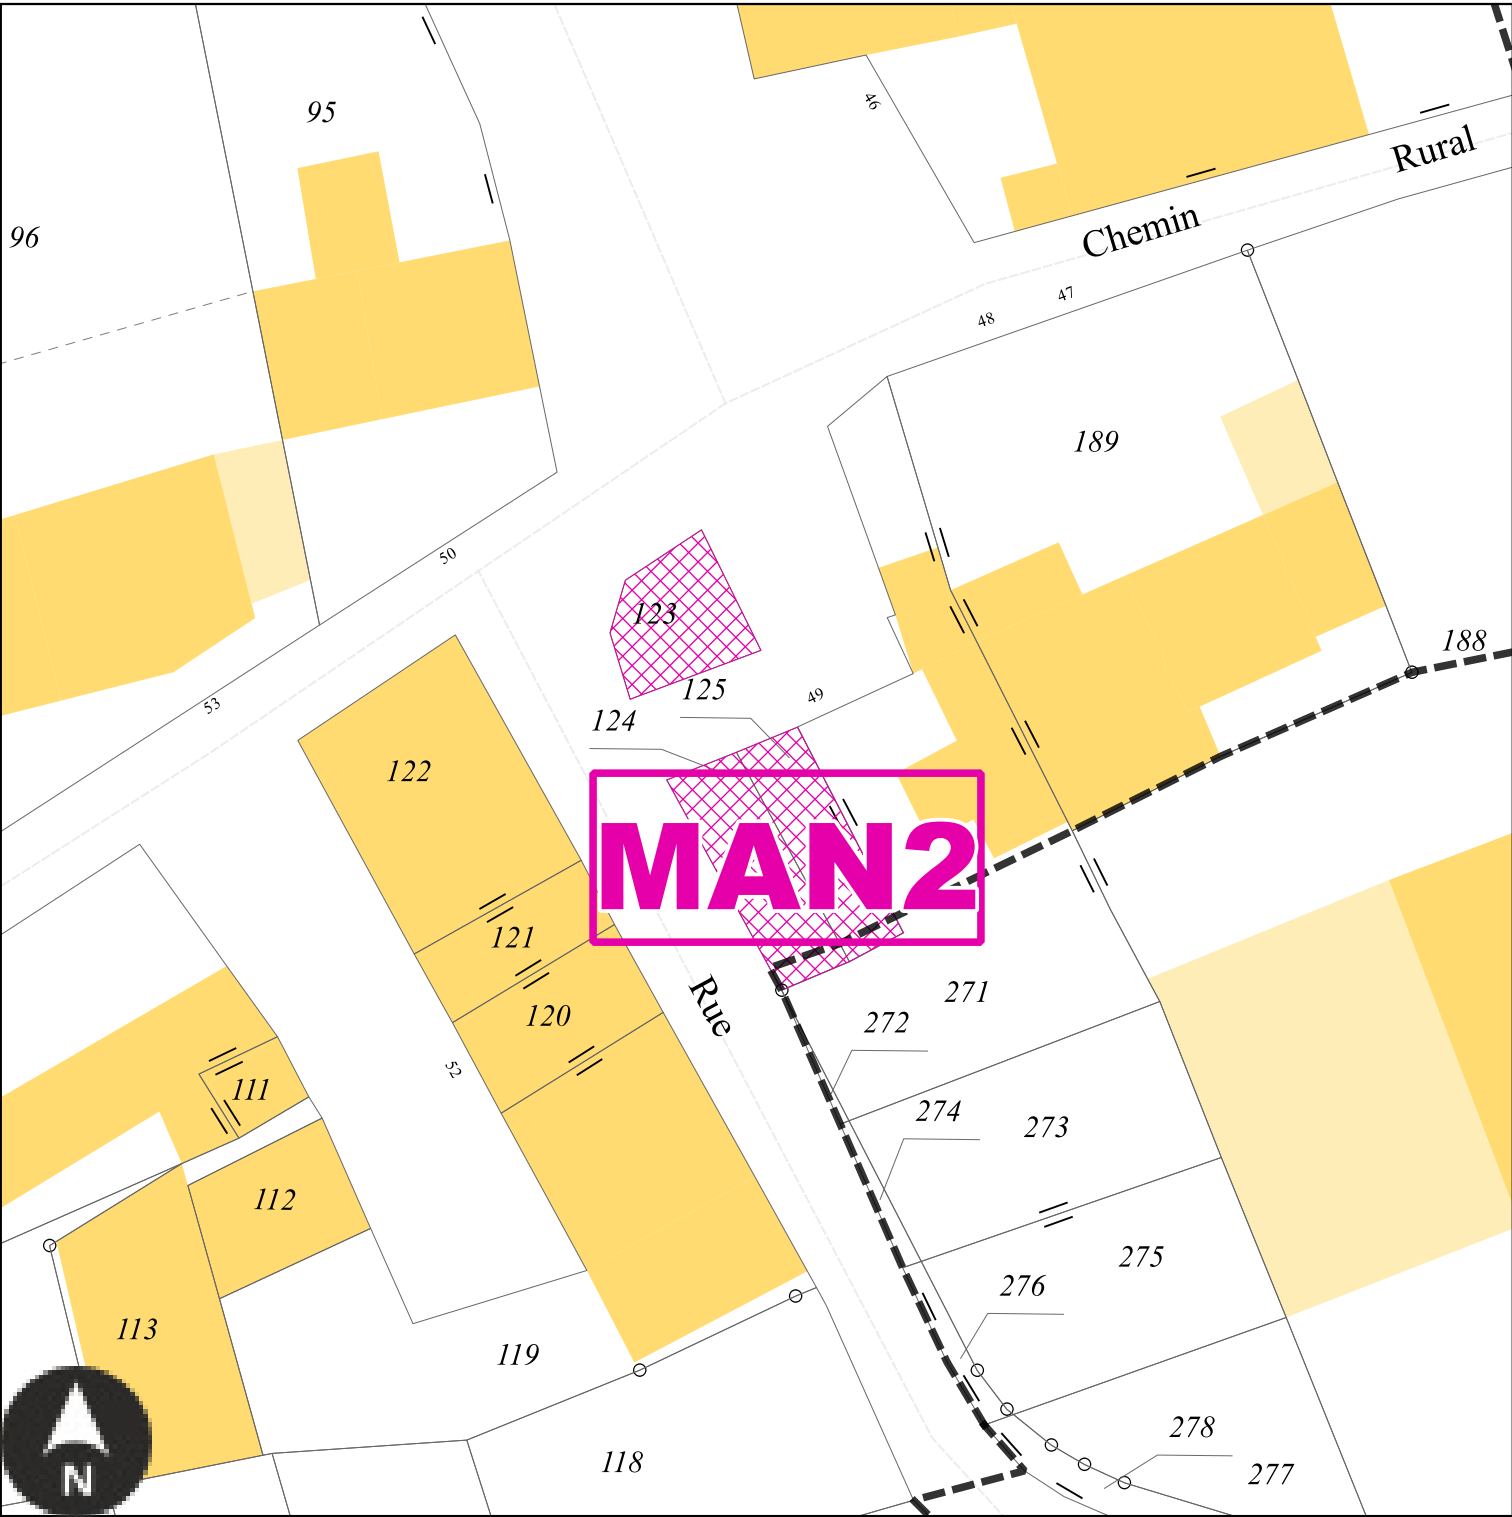

Echelle: 1/500e

Numéro	MAN2
Nature	Aménagement et sécurisation du carrefour
Surface	209 m²
Bénéficiaire	Commune de Manderen-Ritzing


MAN3 : Emplacement réservé de la Commune de Manderen-Ritzing

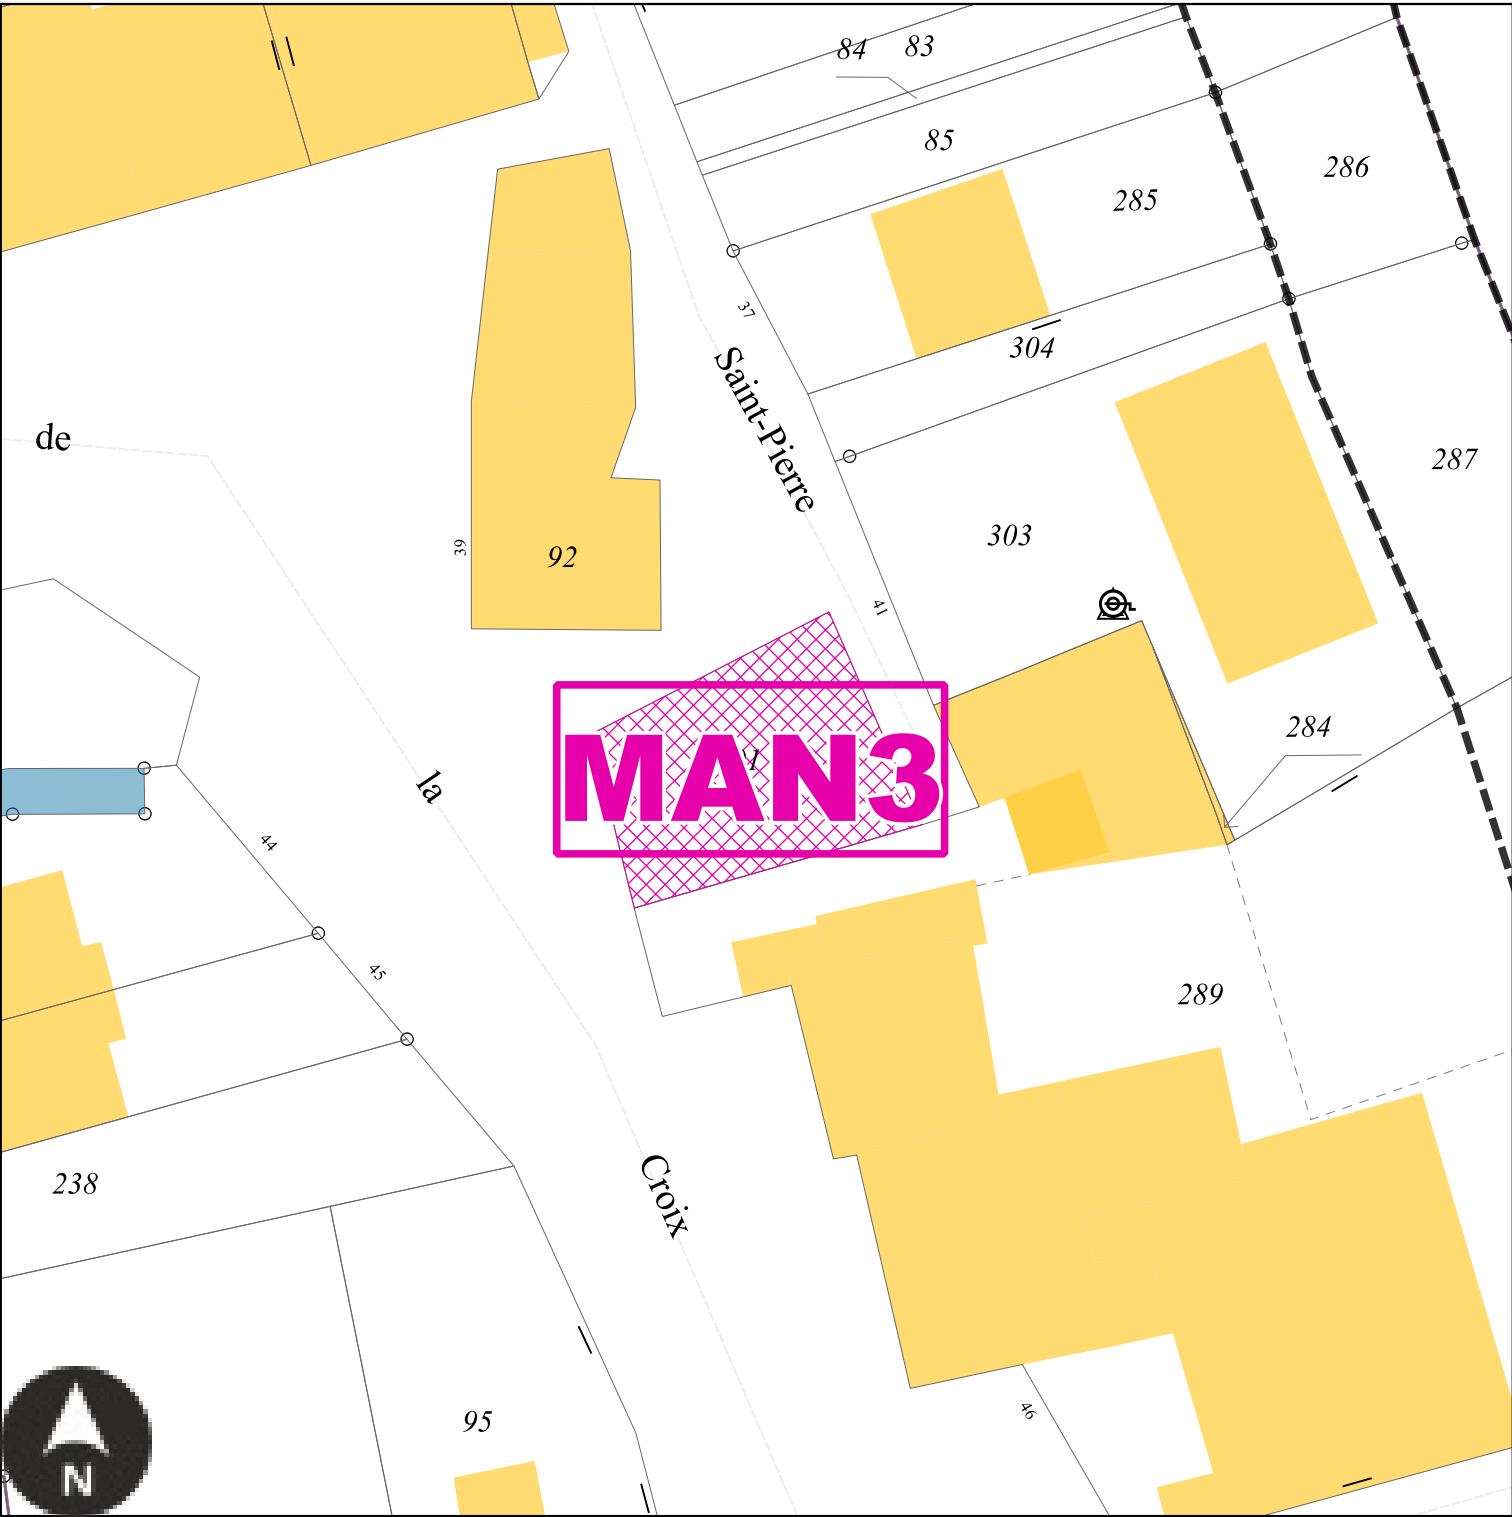

Echelle: 1/500e

Numéro	MAN3
Nature	Aménagement de l'espace public
Surface	253 m²
Bénéficiaire	Commune de Manderen-Ritzing


MAN4 : Emplacement réservé de la Commune de Manderen-Ritzing

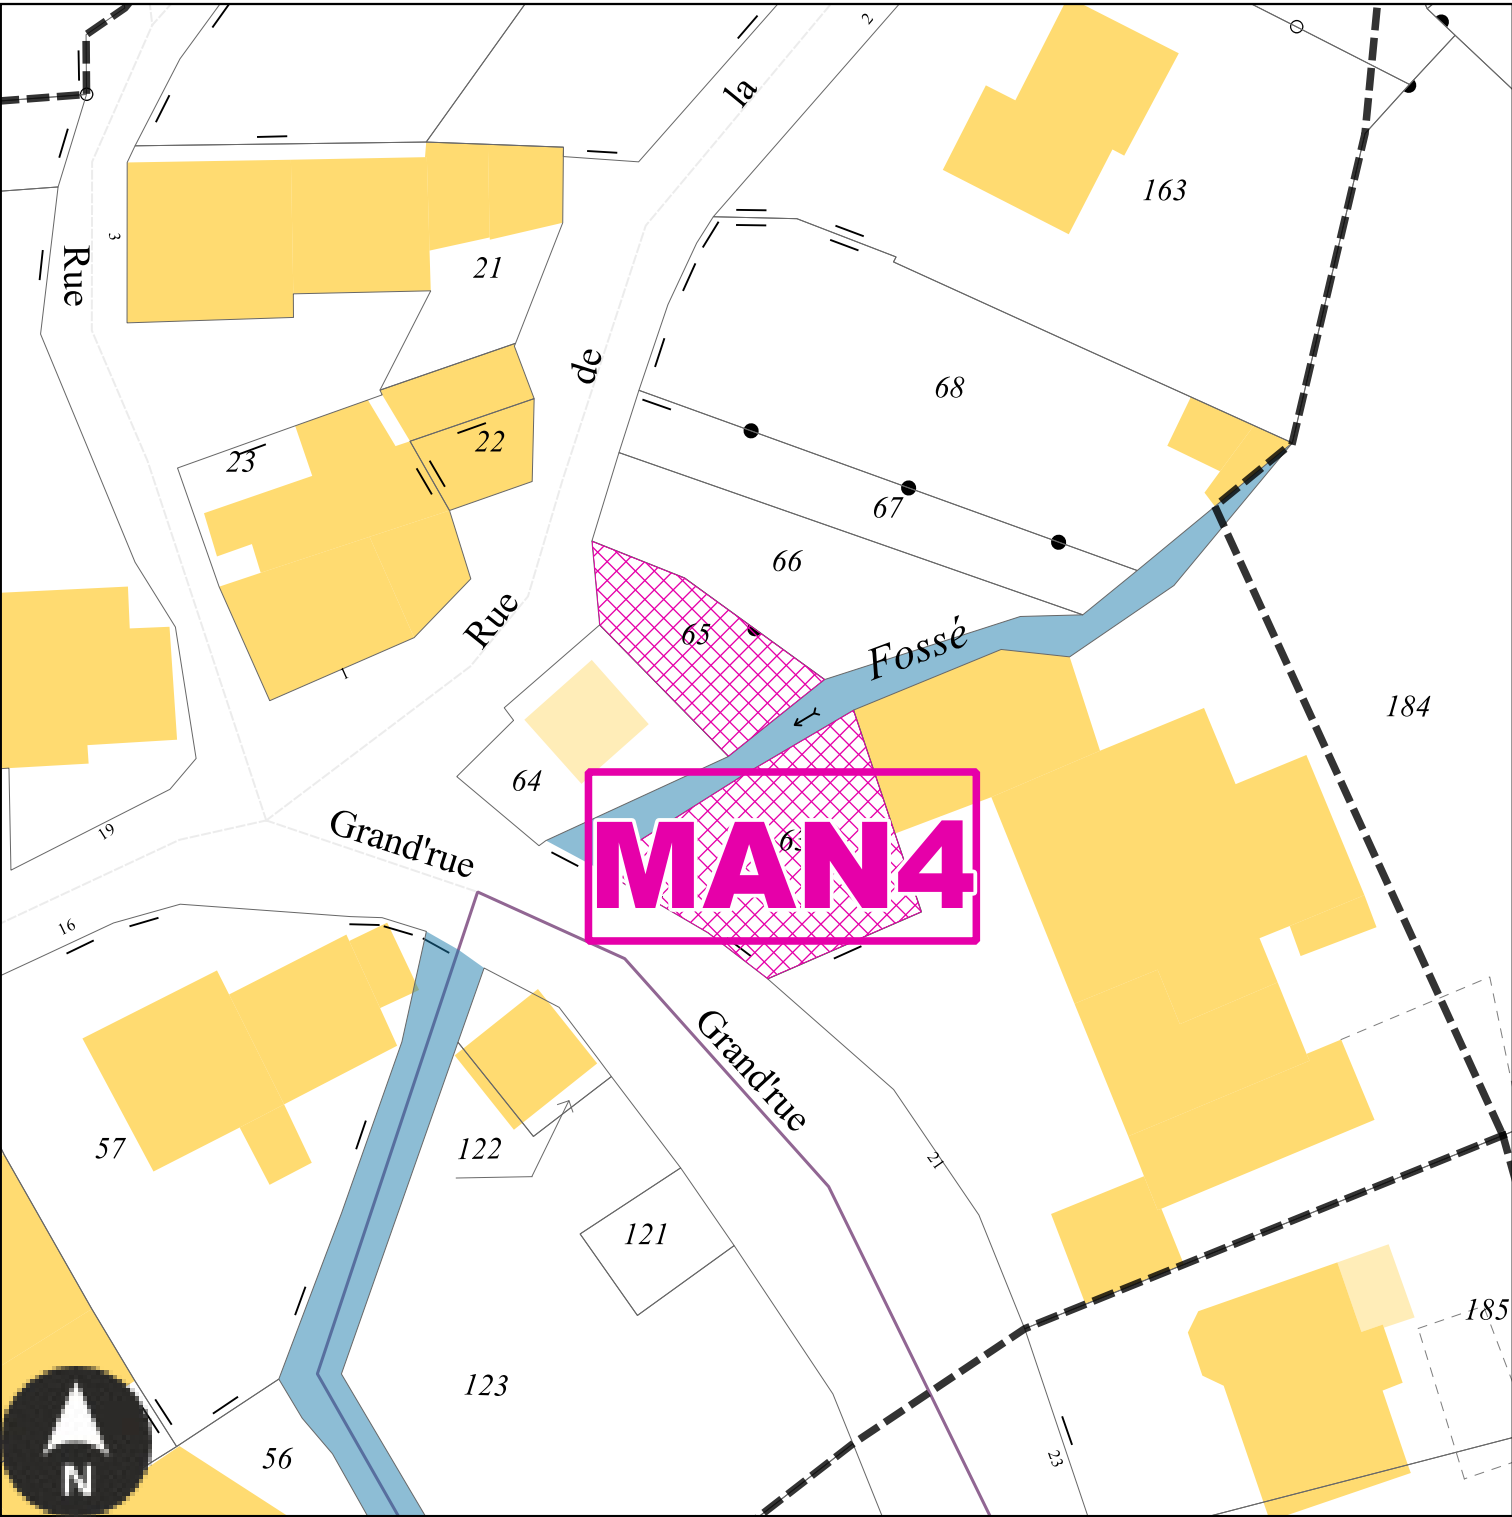

Echelle: 1/500e

Numéro	MAN4
Nature	Aménagement de l'espace public et d'une aire de jeux
Surface	297 m²
Bénéficiaire	Commune de Manderen-Ritzing


MAN5 : Emplacement réservé de la Commune de Manderen-Ritzing

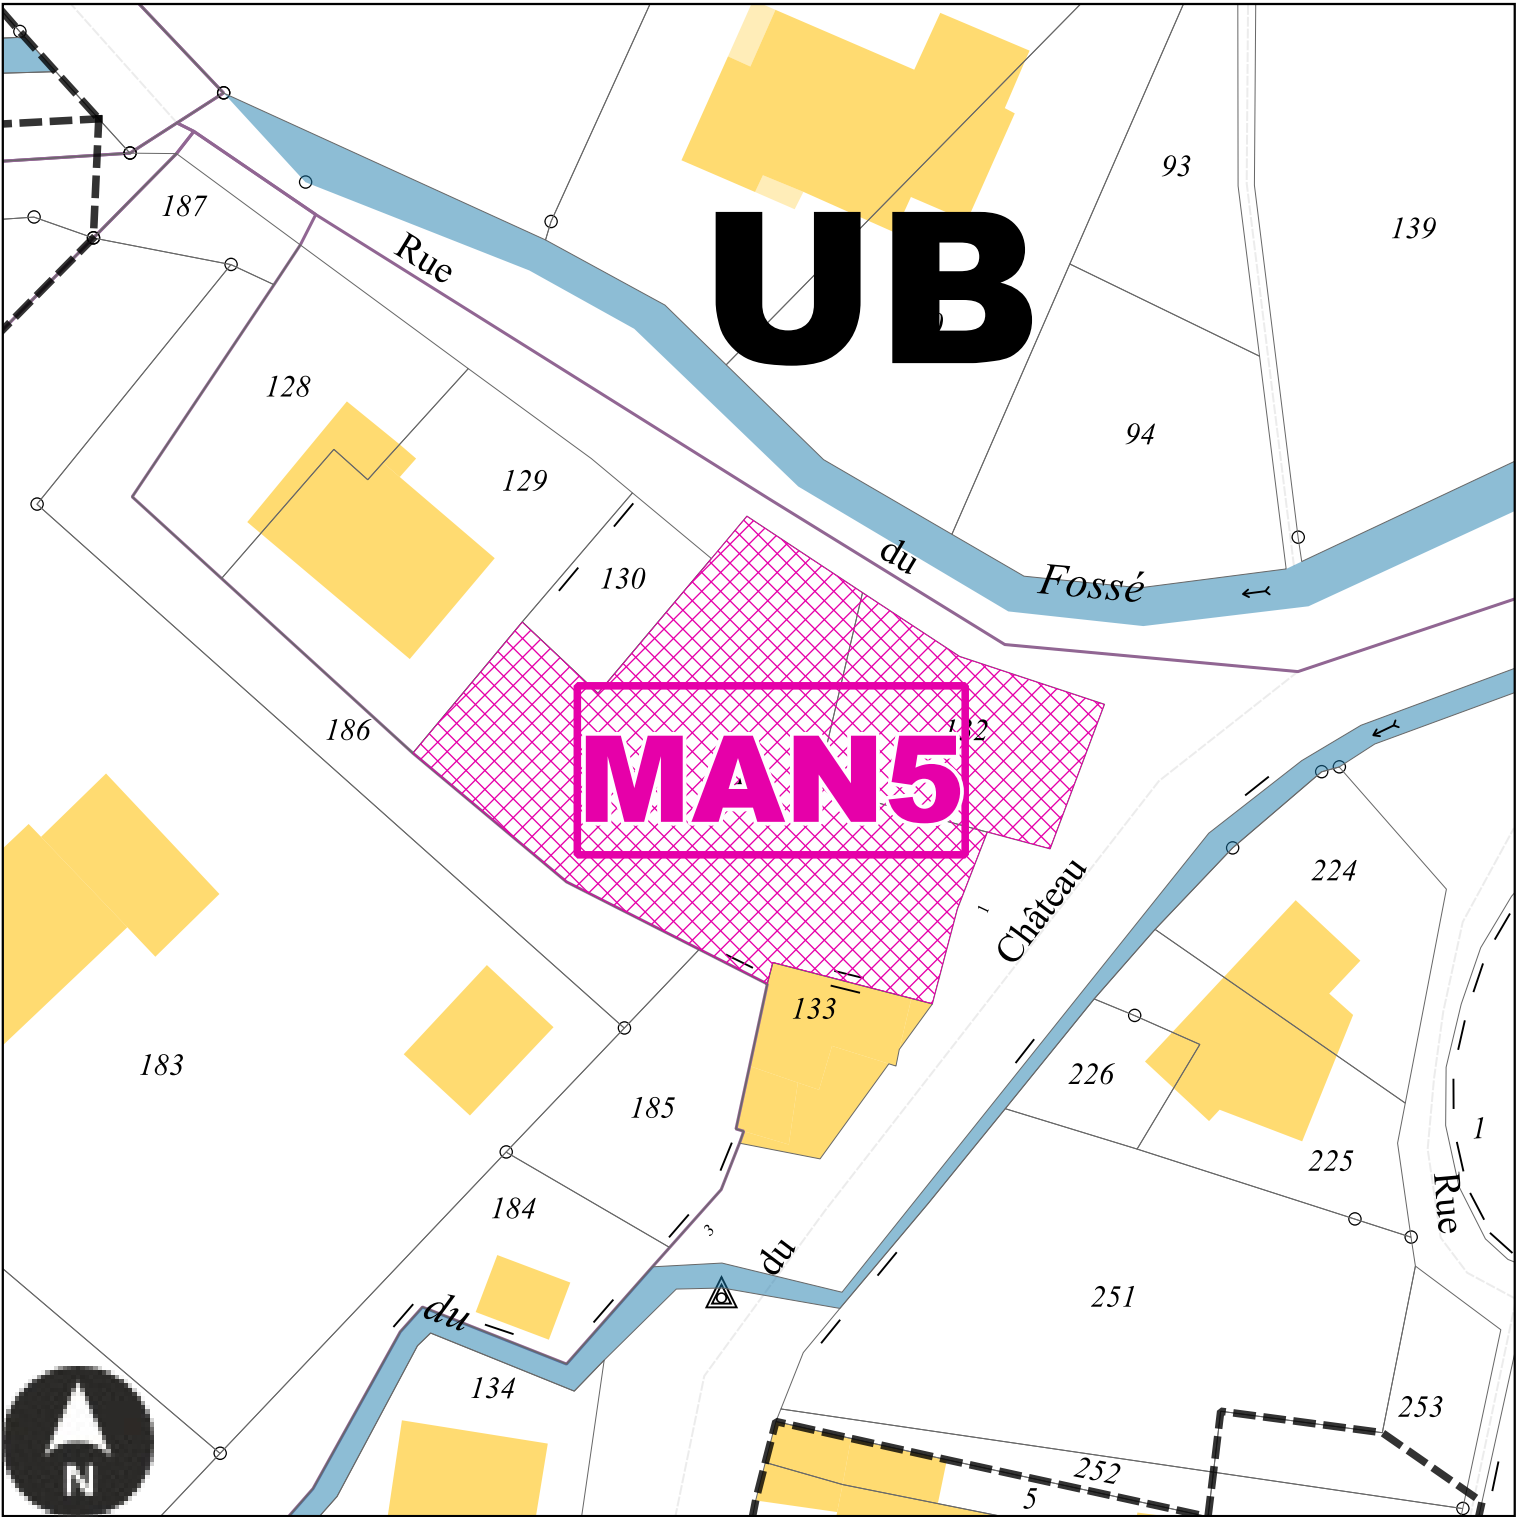

Echelle: 1/500e

Numéro	MAN5
Nature	Aménagement de la voirie et d'un espace de stationnement
Surface	795 m²
Bénéficiaire	Commune de Manderen-Ritzing


MAN6 : Emplacement réservé de la Commune de Manderen-Ritzing

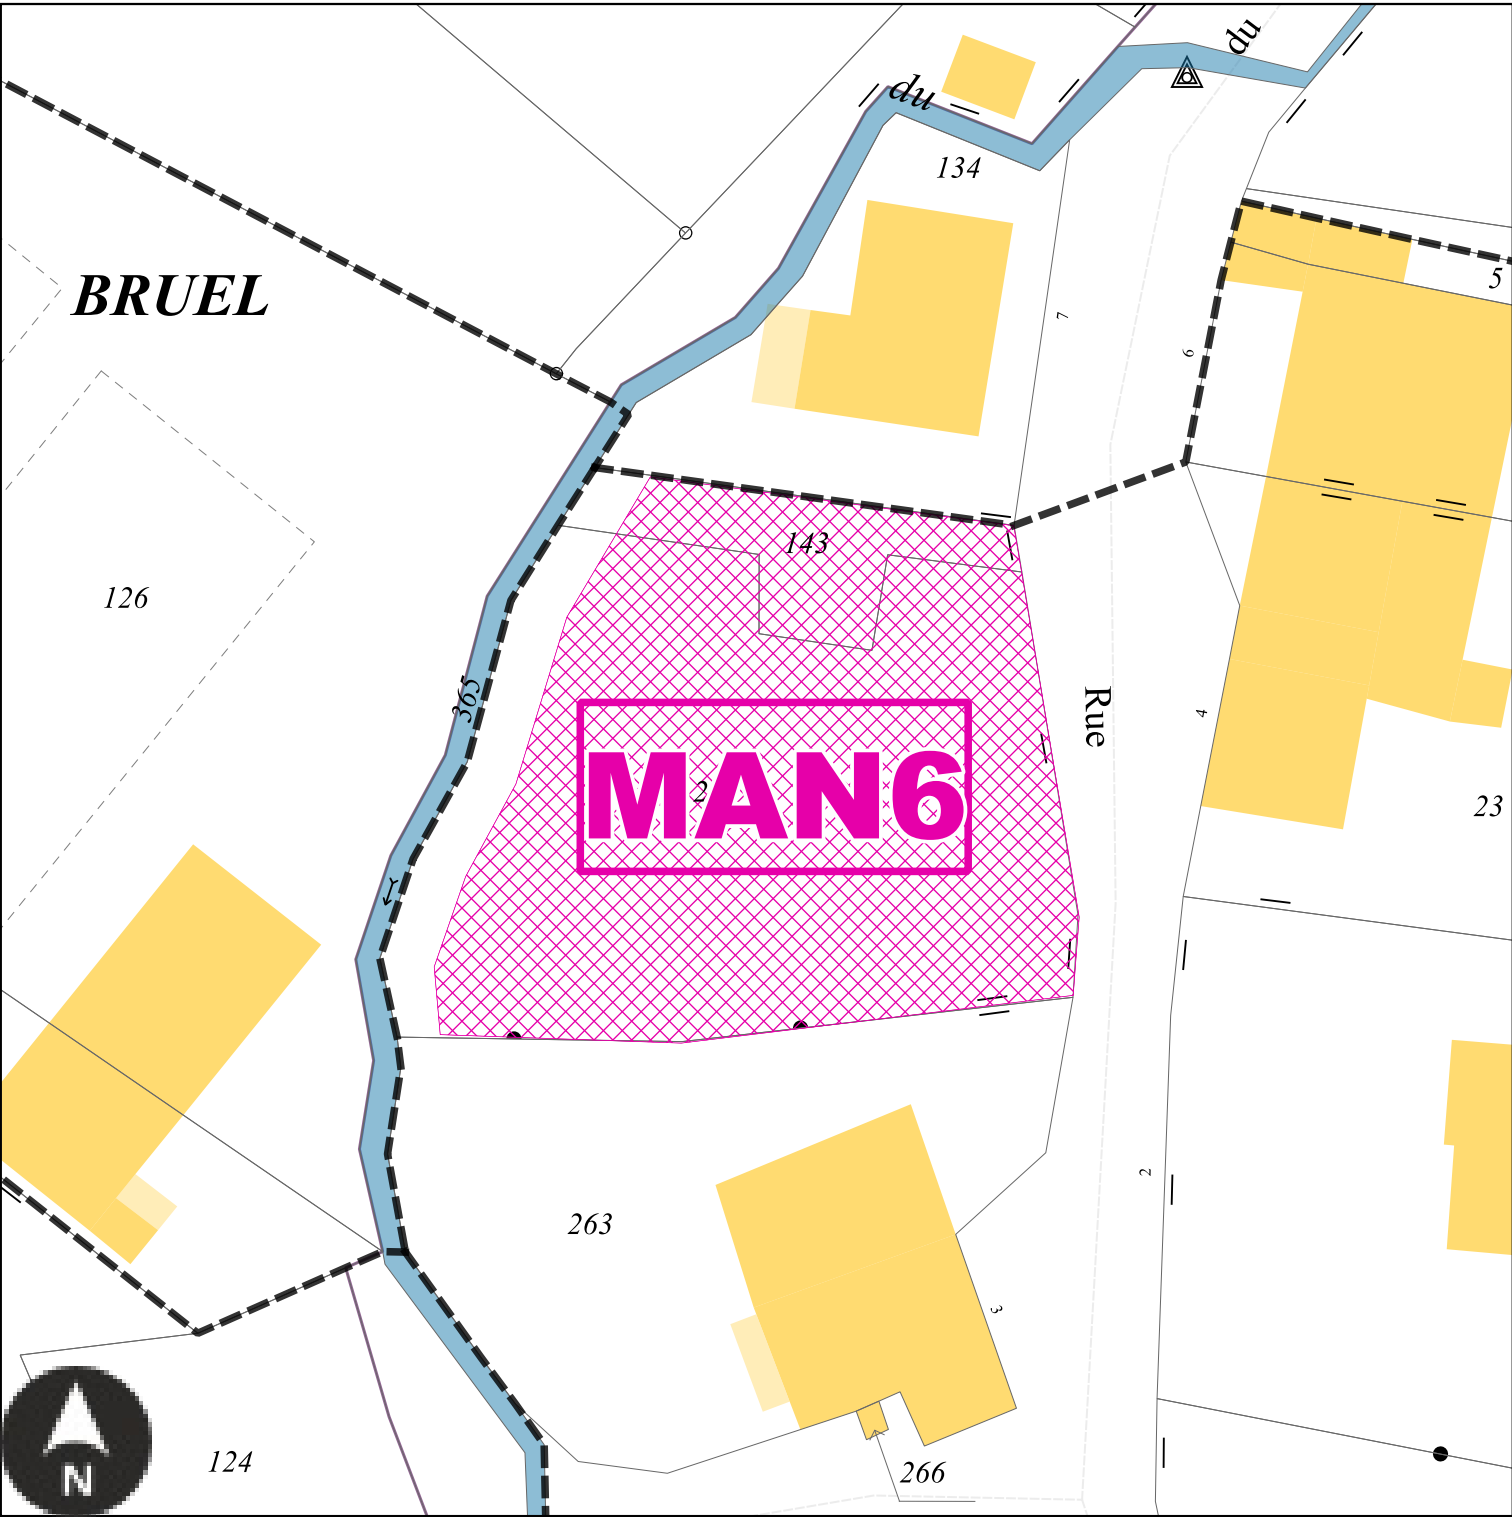

Echelle: 1/500e

Numéro	MAN6
Nature	Aménagement d'un espace de stationnement pour la salle des fêtes
Surface	1228 m²
Bénéficiaire	Commune de Manderen-Ritzing


MAN7 : Emplacement réservé de la Commune de Manderen-Ritzing

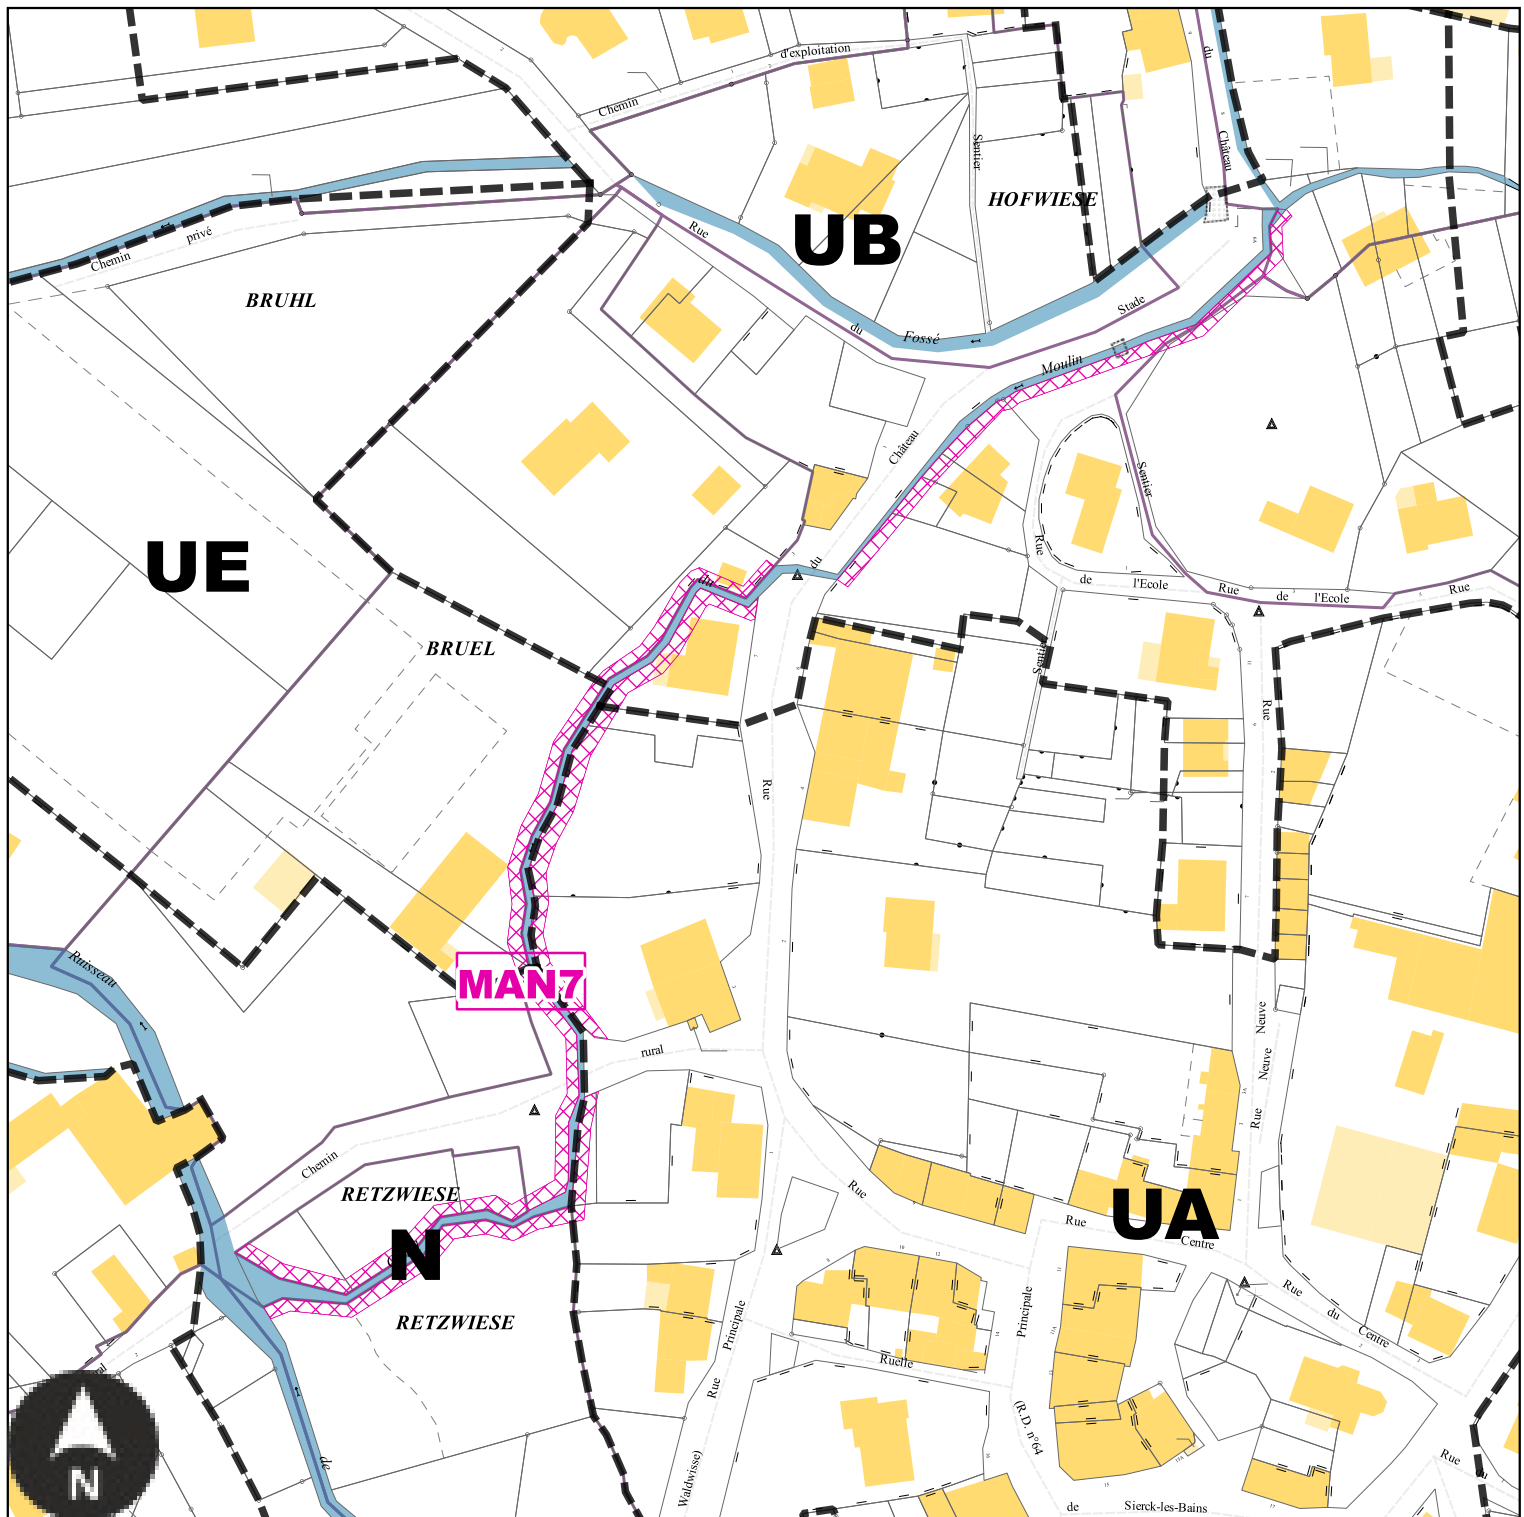

Echelle: 1/1500e

Numéro	MAN7
Nature	Amélioration du fonctionnement hydrologique du bassin versant du ruisseau
Surface	1527 m ²
Bénéficiaire	Commune de Manderen-Ritzing


MAN8 : Emplacement réservé de la Commune de Manderen-Ritzing

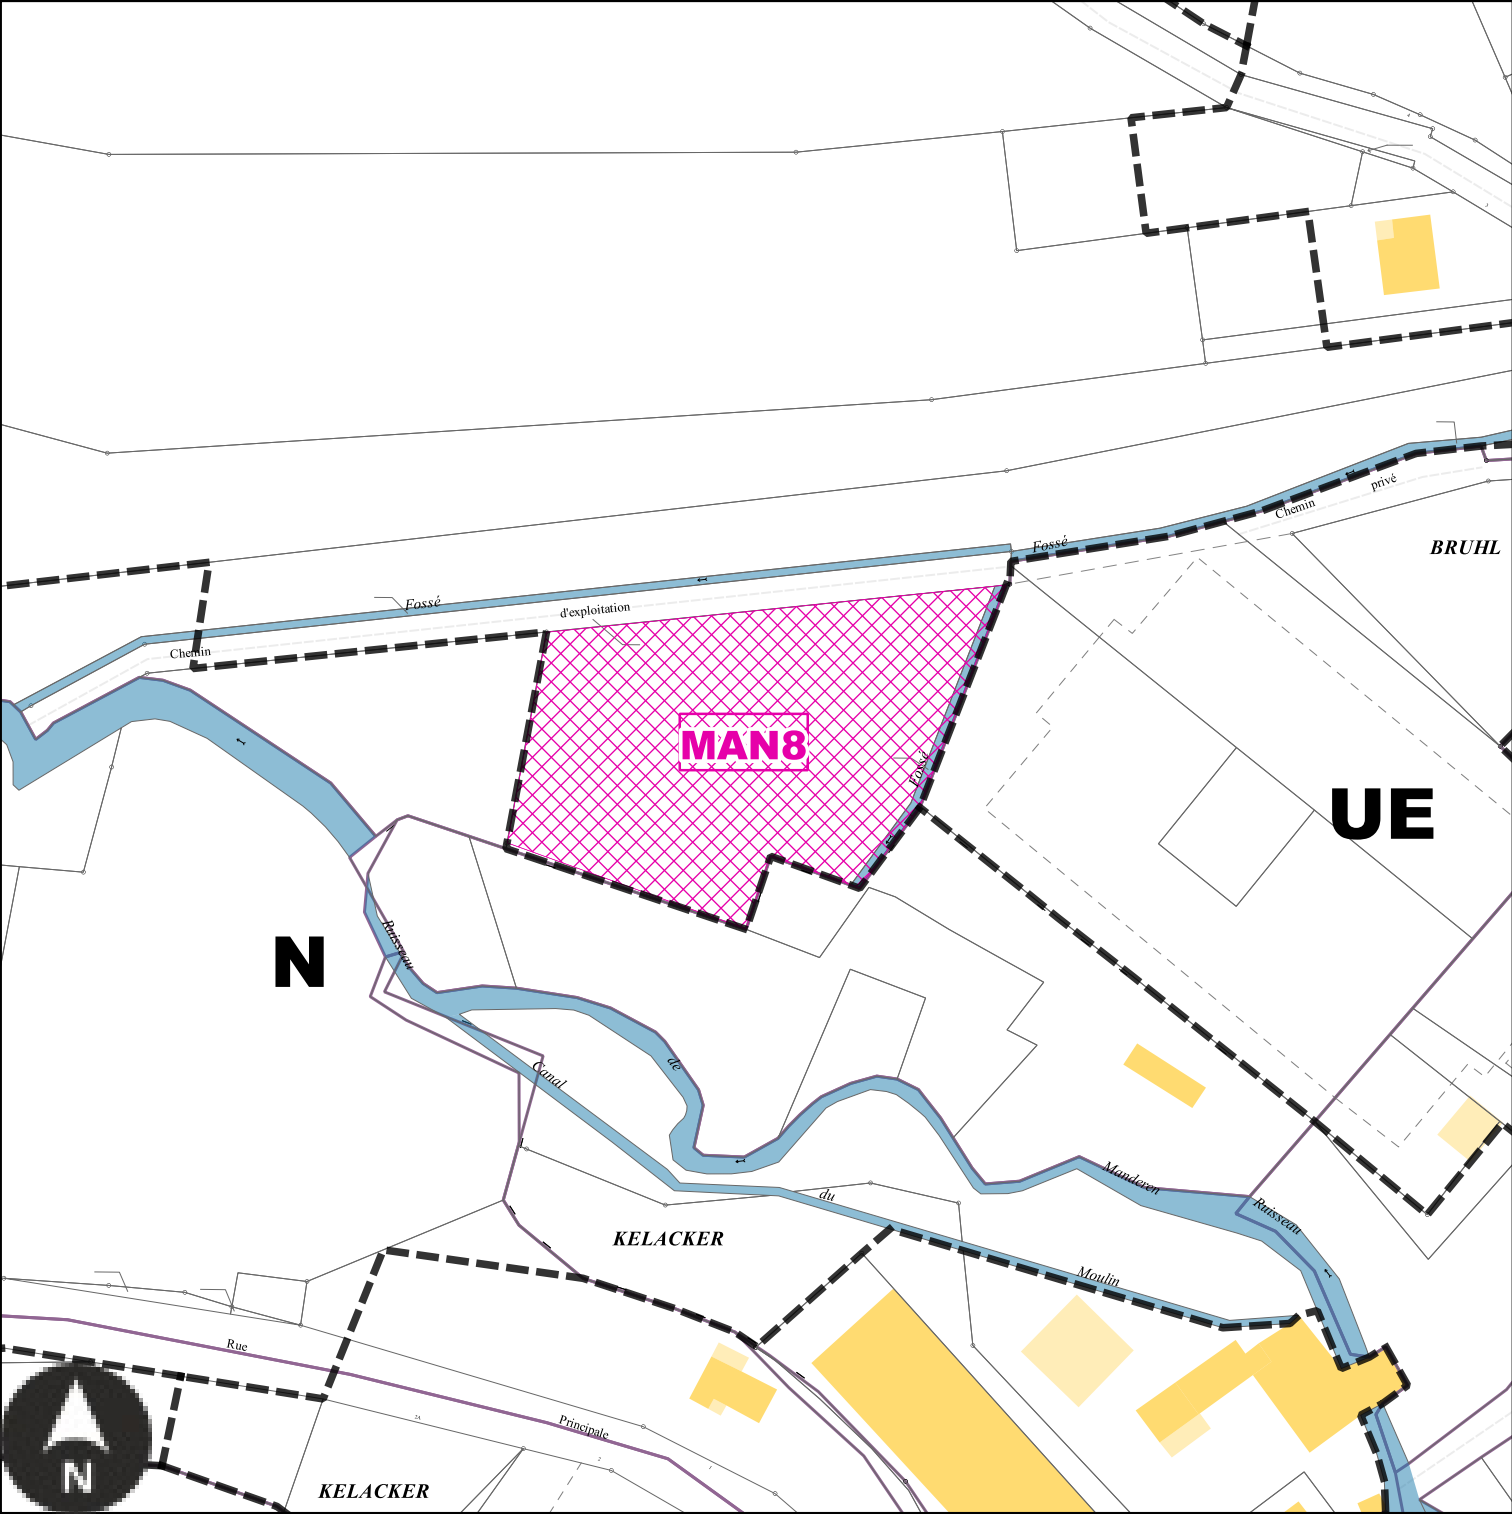

Echelle: 1/1500e


Numéro	MAN8
Nature	Aménagement d'un espace de stationnement et de loisirs
Surface	4480 m²
Bénéficiaire	Commune de Manderen-Ritzing

Emplacements réservés sur la commune de Menskirch

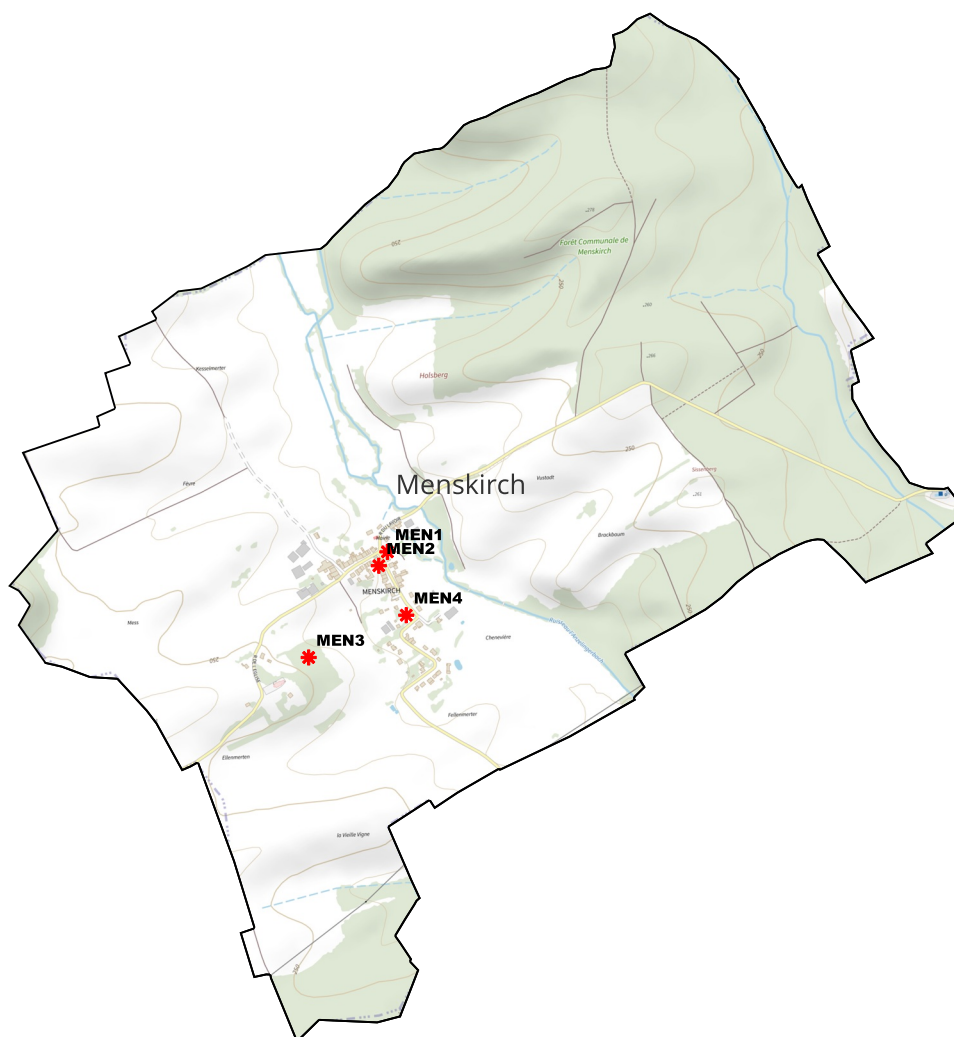

BENEFICIAIRE	Commune de Menskirch	NUMERO	MEN1	Aménagement d'un espace de stationnement	SURFACE	378 m²
BENEFICIAIRE	Commune de Menskirch	NUMERO	MEN2	Aménagement d'un espace de stationnement	SURFACE	153 m²
BENEFICIAIRE	Commune de Menskirch	NUMERO	MEN3	Gestion de la Trame Verte et Bleue	SURFACE	6692 m²
BENEFICIAIRE	Commune de Menskirch	NUMERO	MEN4	Gestion des eaux pluviales	SURFACE	299 m²


MEN1 : Emplacement réservé de la Commune de Menskirch

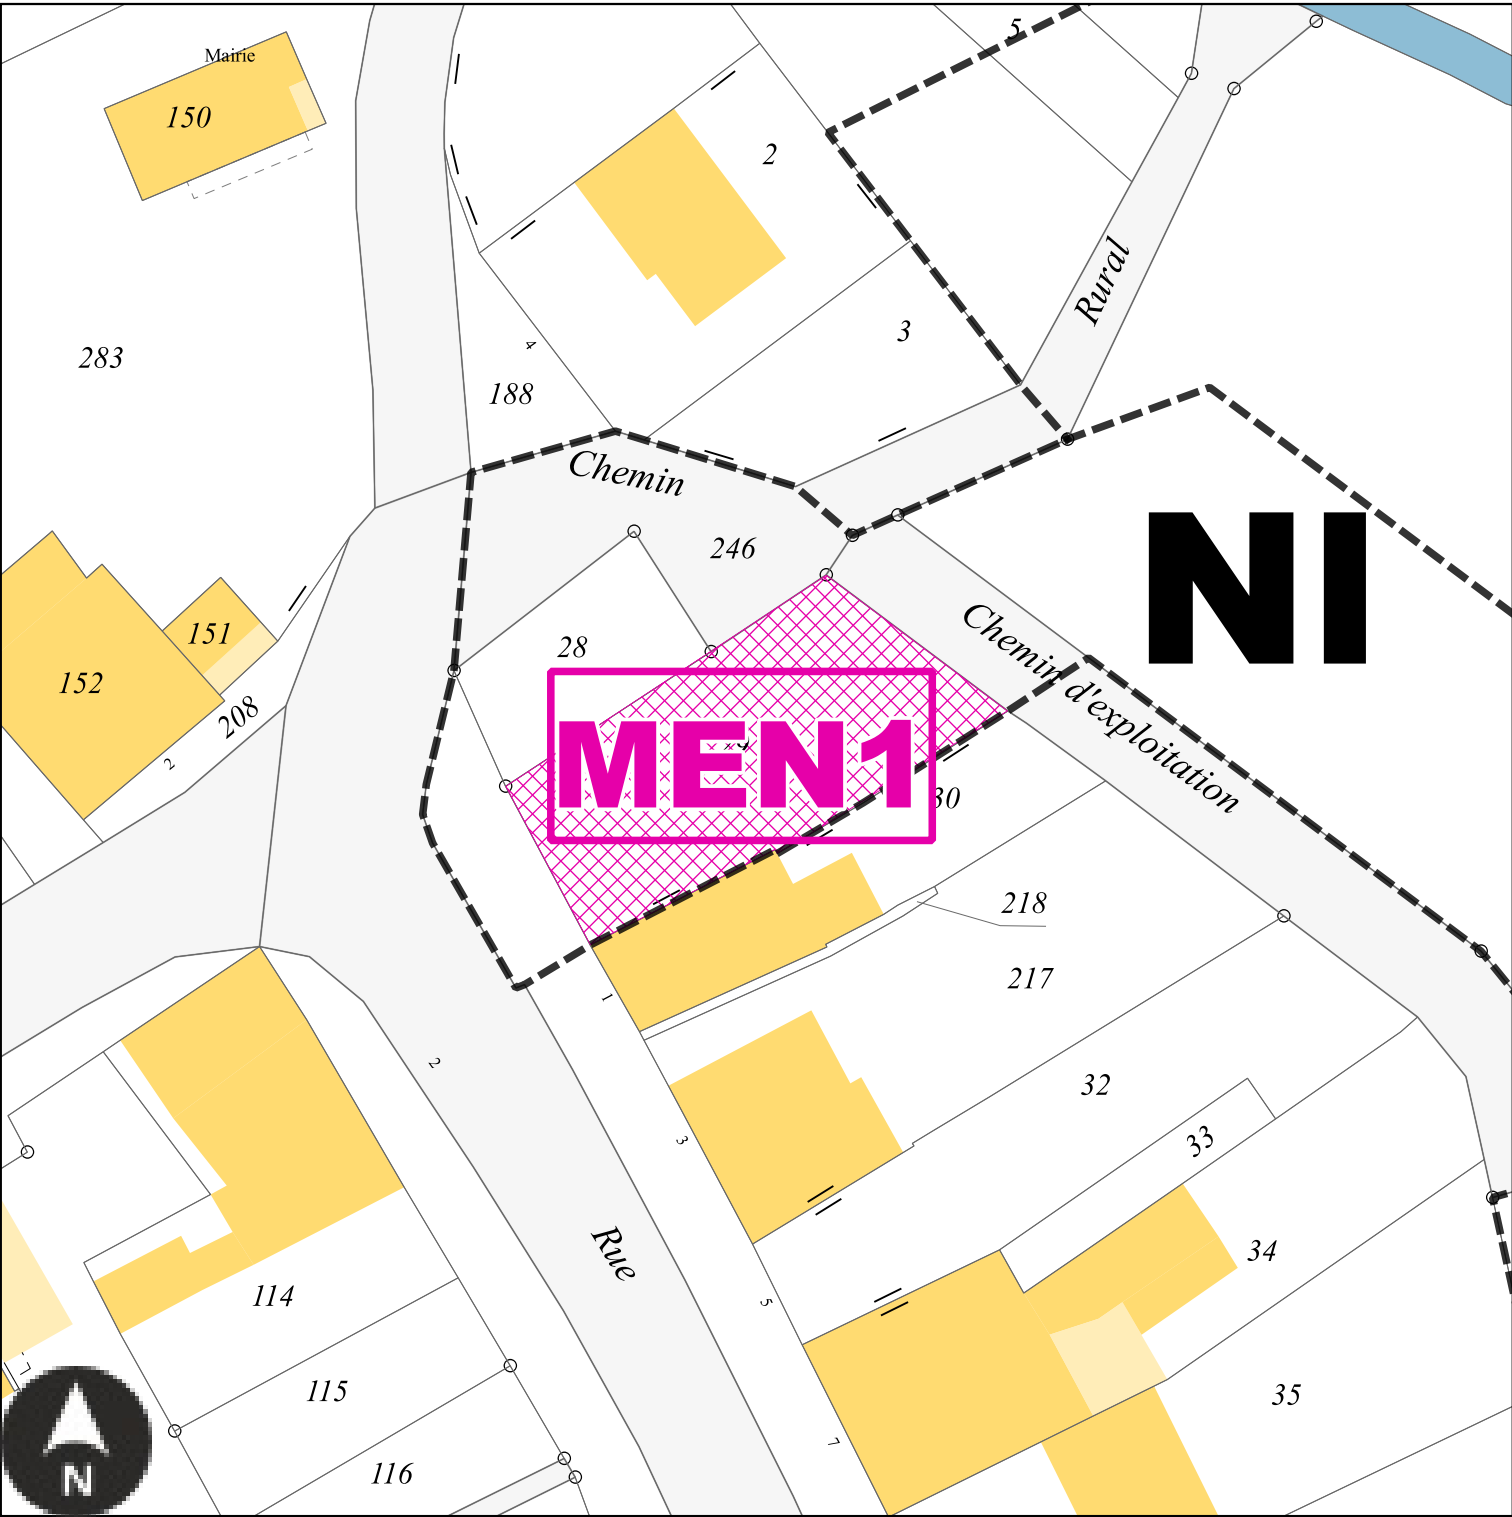

Echelle: 1/500e

Numéro	MEN1
Nature	Aménagement d'un espace de stationnement
Surface	378 m²
Bénéficiaire	Commune de Menskirch


MEN2 : Emplacement réservé de la Commune de Menskirch

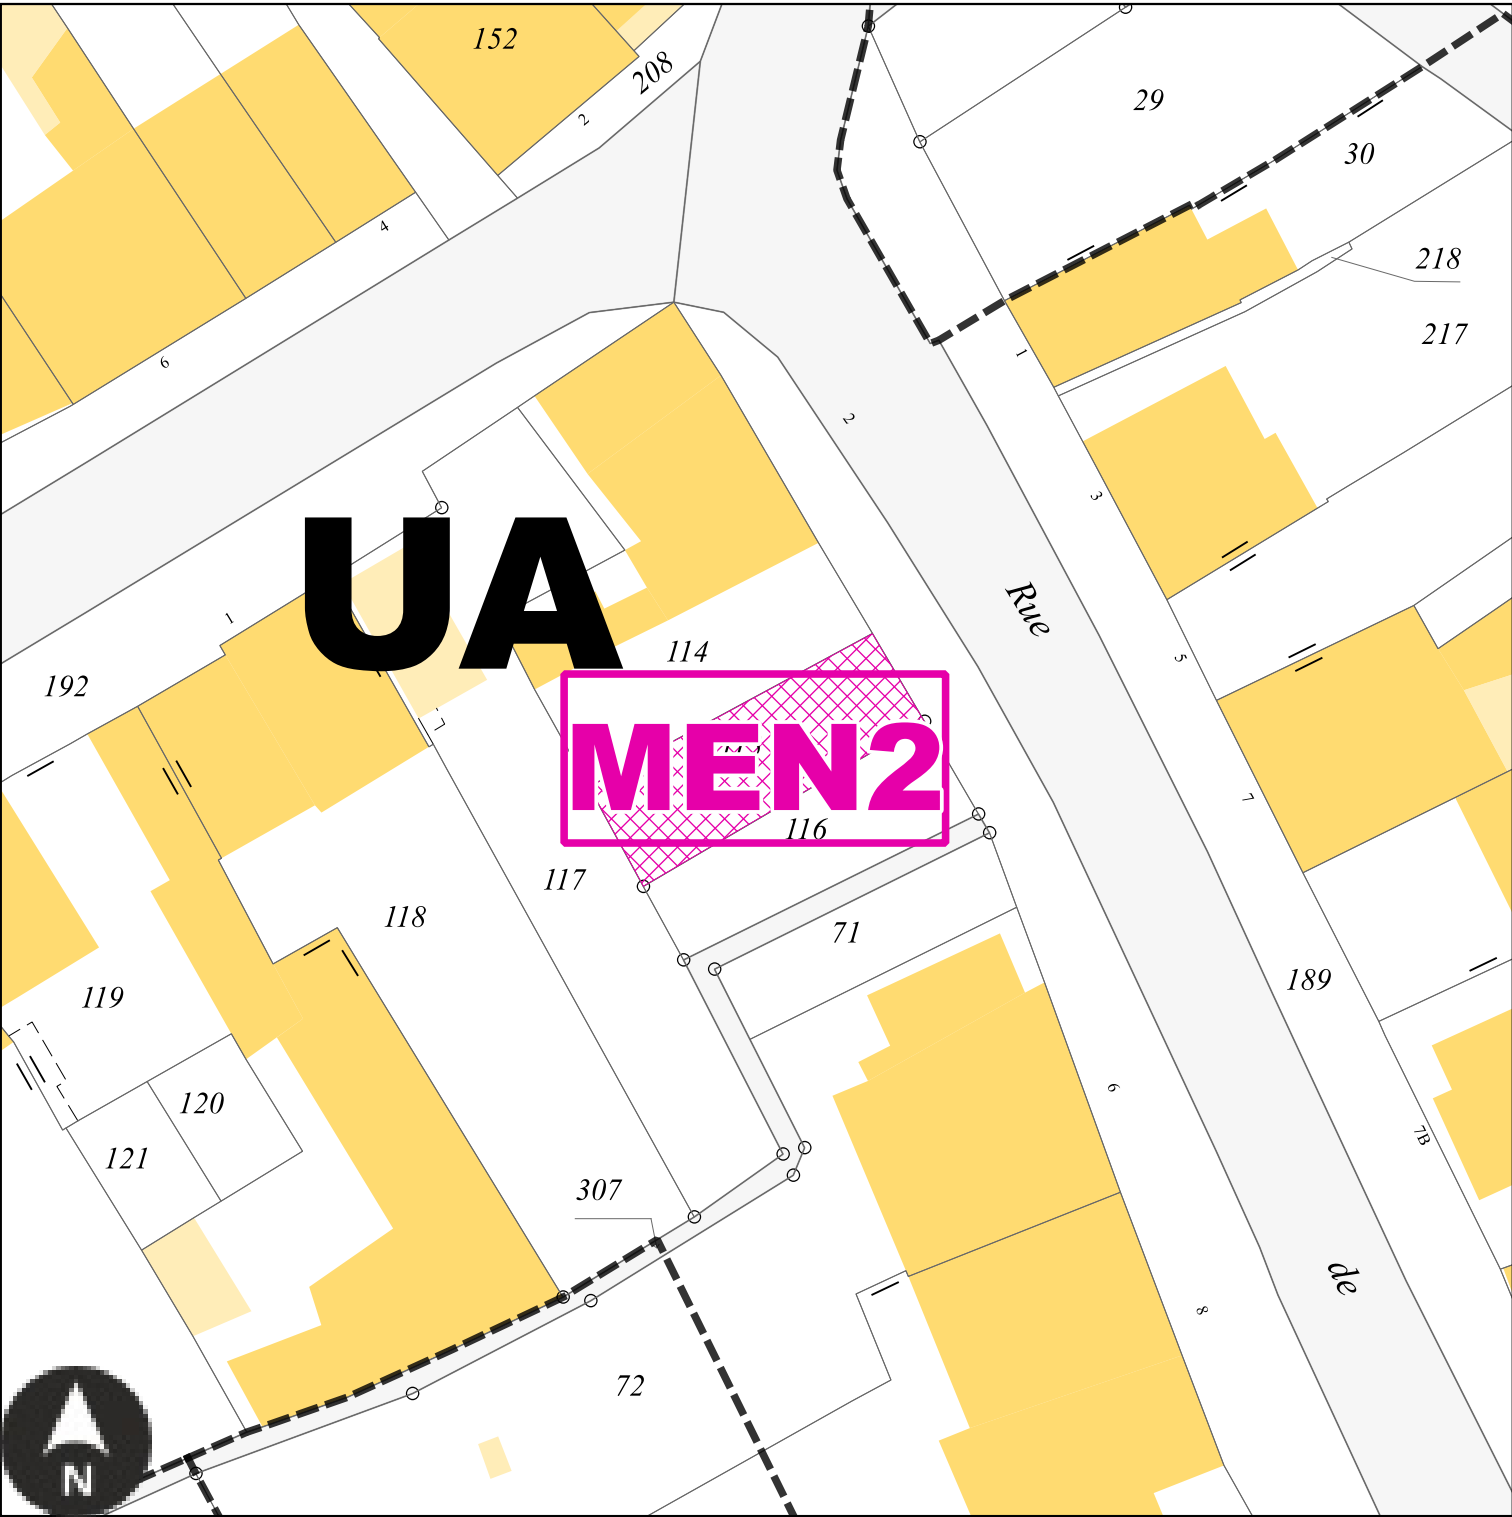

Echelle: 1/500e

Numéro	MEN2
Nature	Aménagement d'un espace de stationnement
Surface	153 m²
Bénéficiaire	Commune de Menskirch


MEN3 : Emplacement réservé de la Commune de Menskirch

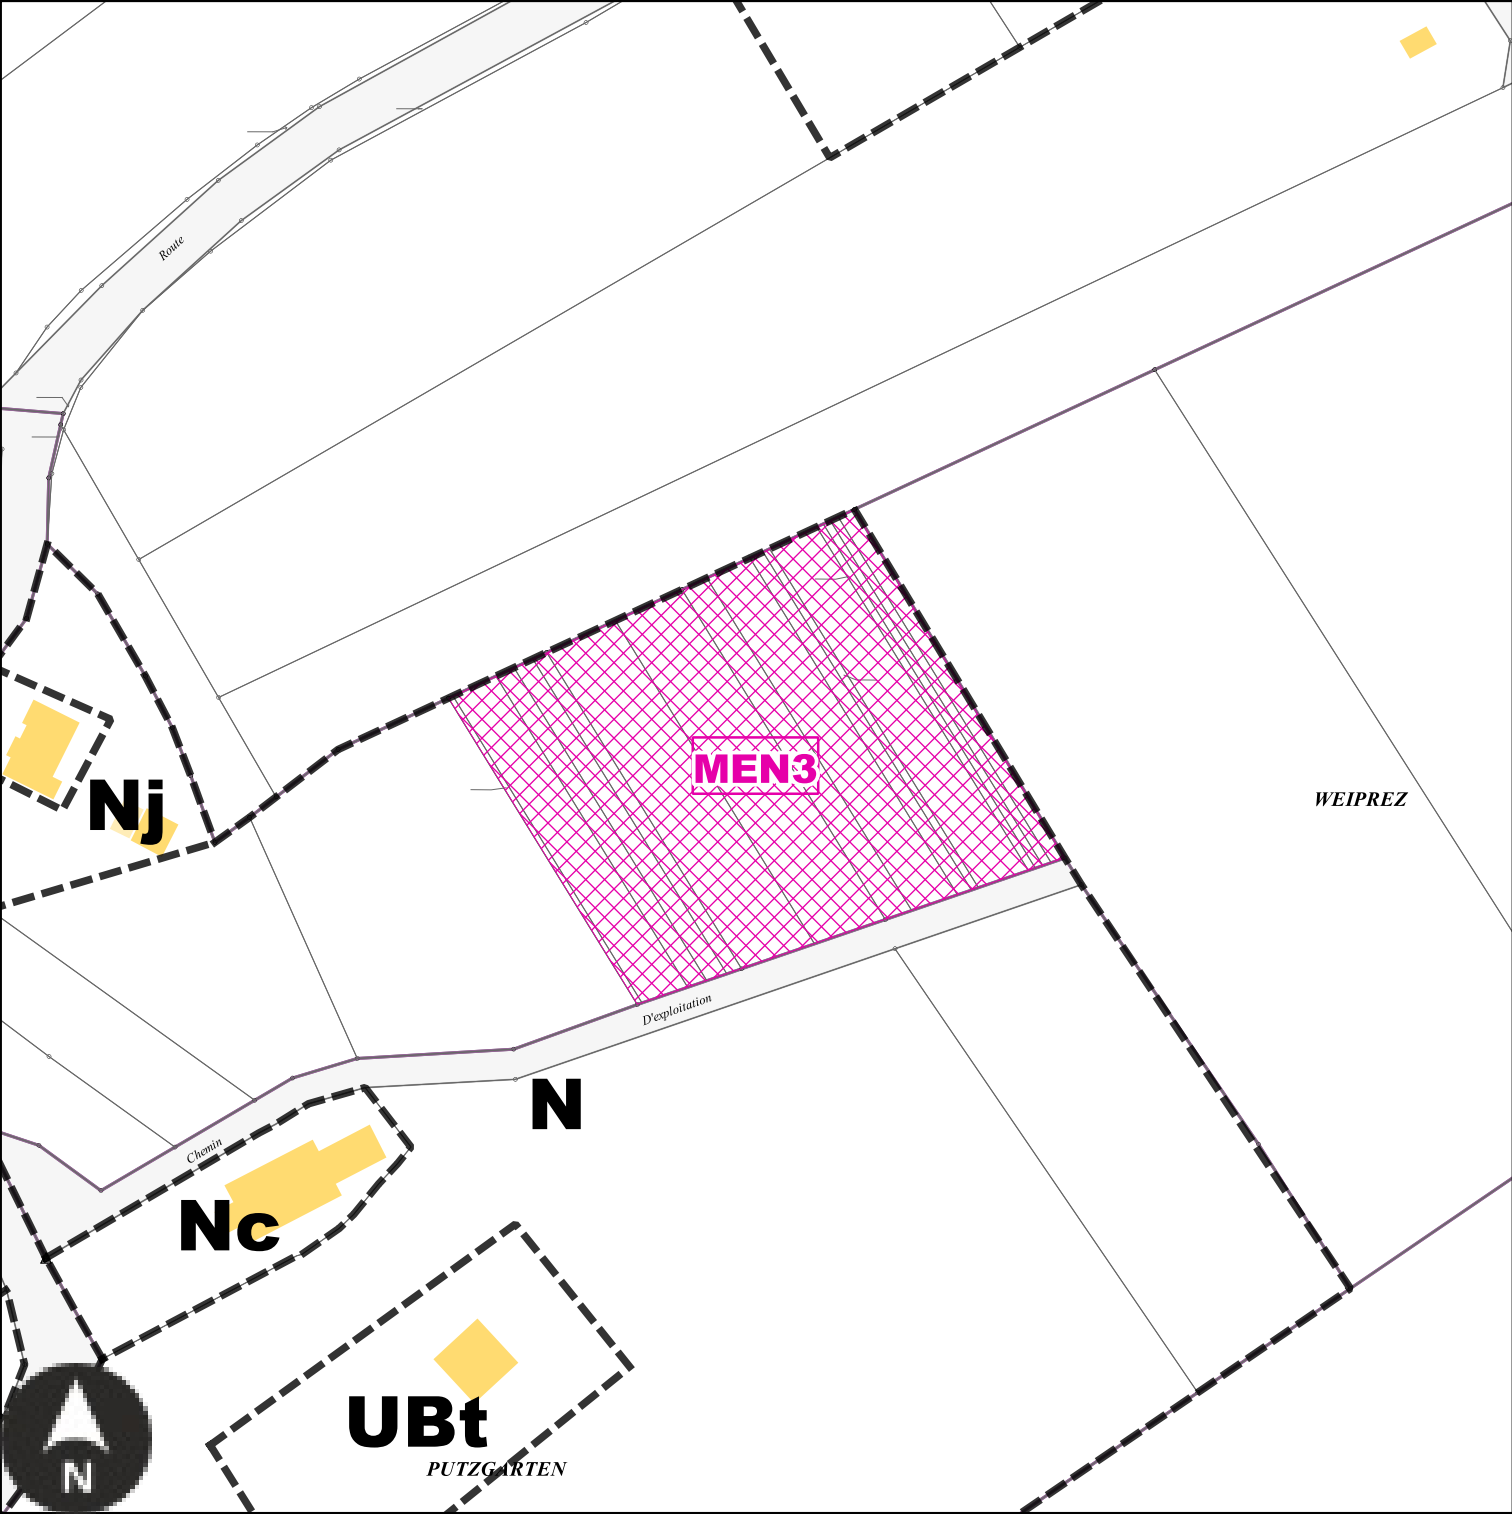

Echelle: 1/1500e

Numéro	MEN3
Nature	Gestion de la Trame Verte et Bleue
Surface	6692 m²
Bénéficiaire	Commune de Menskirch


MEN4 : Emplacement réservé de la Commune de Menskirch

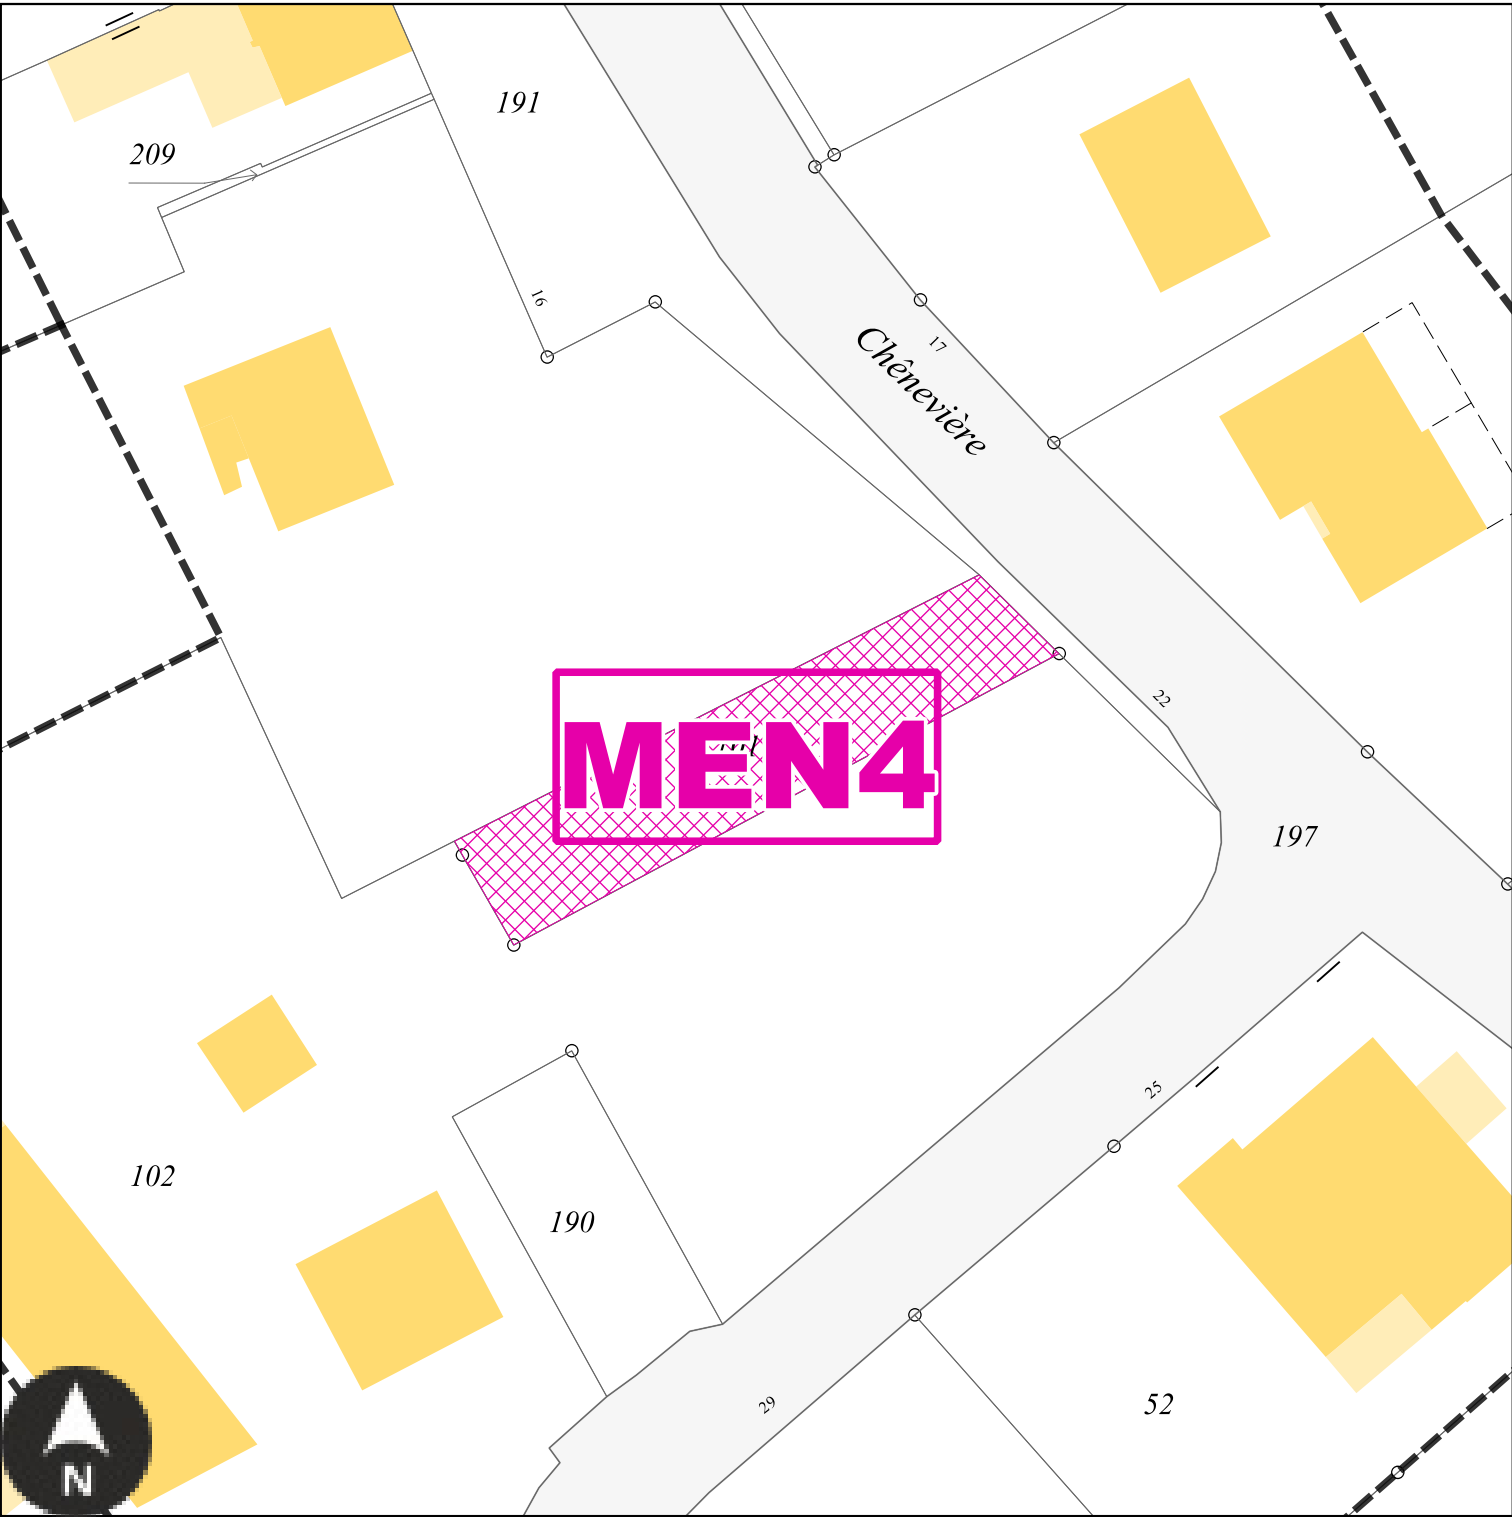

Echelle: 1/500e


Numéro	MEN4
Nature	Gestion des eaux pluviales
Surface	299 m²
Bénéficiaire	Commune de Menskirch

Emplacements réservés sur la commune de Merschweiller

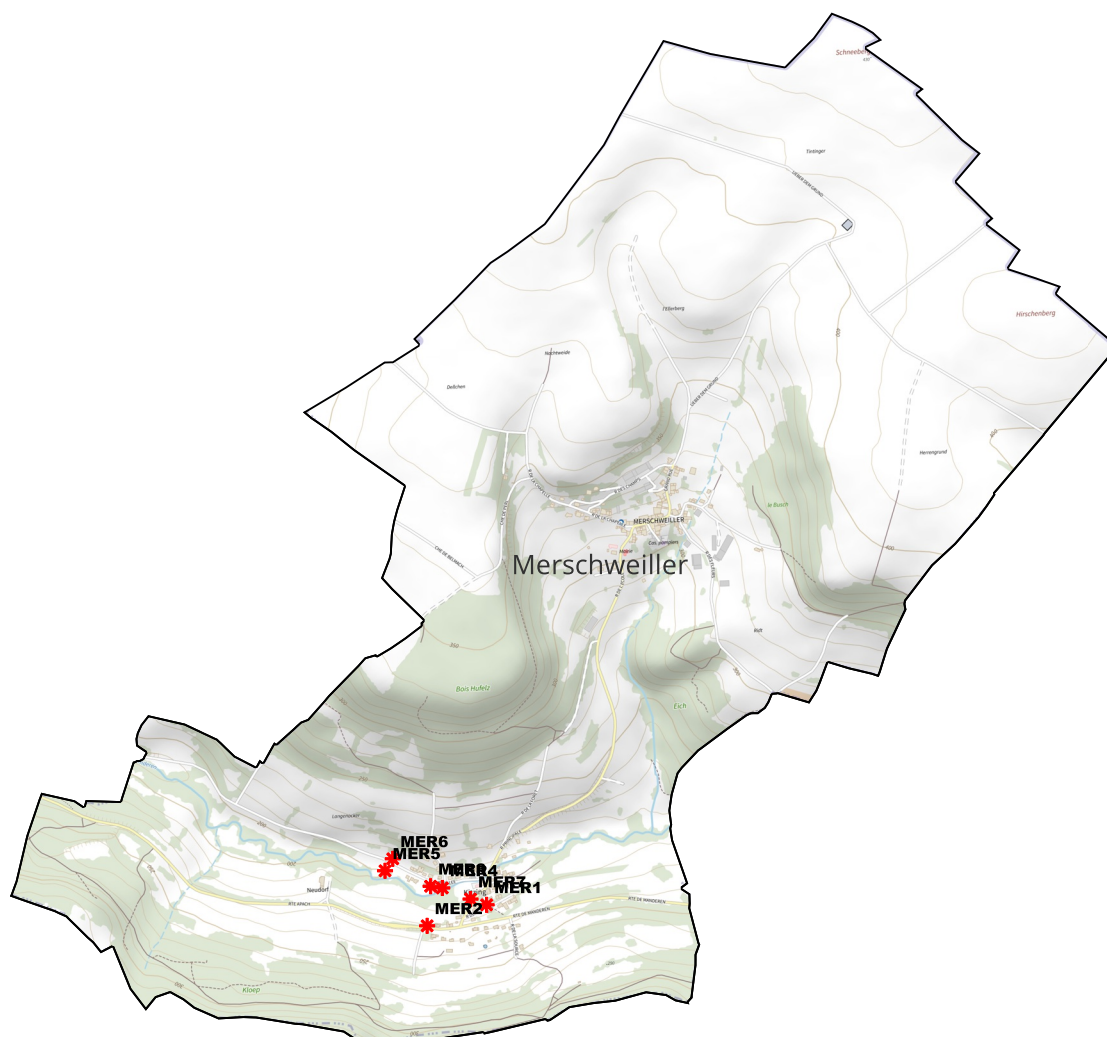

BENEFICIAIRE	Commune de Merschweiller	NUMERO	MER1	Amélioration de la défense incendie	SURFACE	47 m²
BENEFICIAIRE	Commune de Merschweiller	NUMERO	MER2	Aménagement paysager d'entrée de ville	SURFACE	84 m²
BENEFICIAIRE	Commune de Merschweiller	NUMERO	MER3	Aménagement d'un espace concourant à la continuité écologique	SURFACE	176 m²
BENEFICIAIRE	Commune de Merschweiller	NUMERO	MER4	Aménagement d'un espace concourant à la continuité écologique	SURFACE	580 m²
BENEFICIAIRE	Commune de Merschweiller	NUMERO	MER5	Aménagement d'un espace concourant à la continuité écologique et création d'une aire de jeux	SURFACE	7905 m²
BENEFICIAIRE	Commune de Merschweiller	NUMERO	MER6	Aménagement paysager d'entrée de ville	SURFACE	3524 m²
BENEFICIAIRE	Commune de Merschweiller	NUMERO	MER7	Aménagement d'un espace de stationnement	SURFACE	978 m²


MER1 : Emplacement réservé de la Commune de Merschweiler

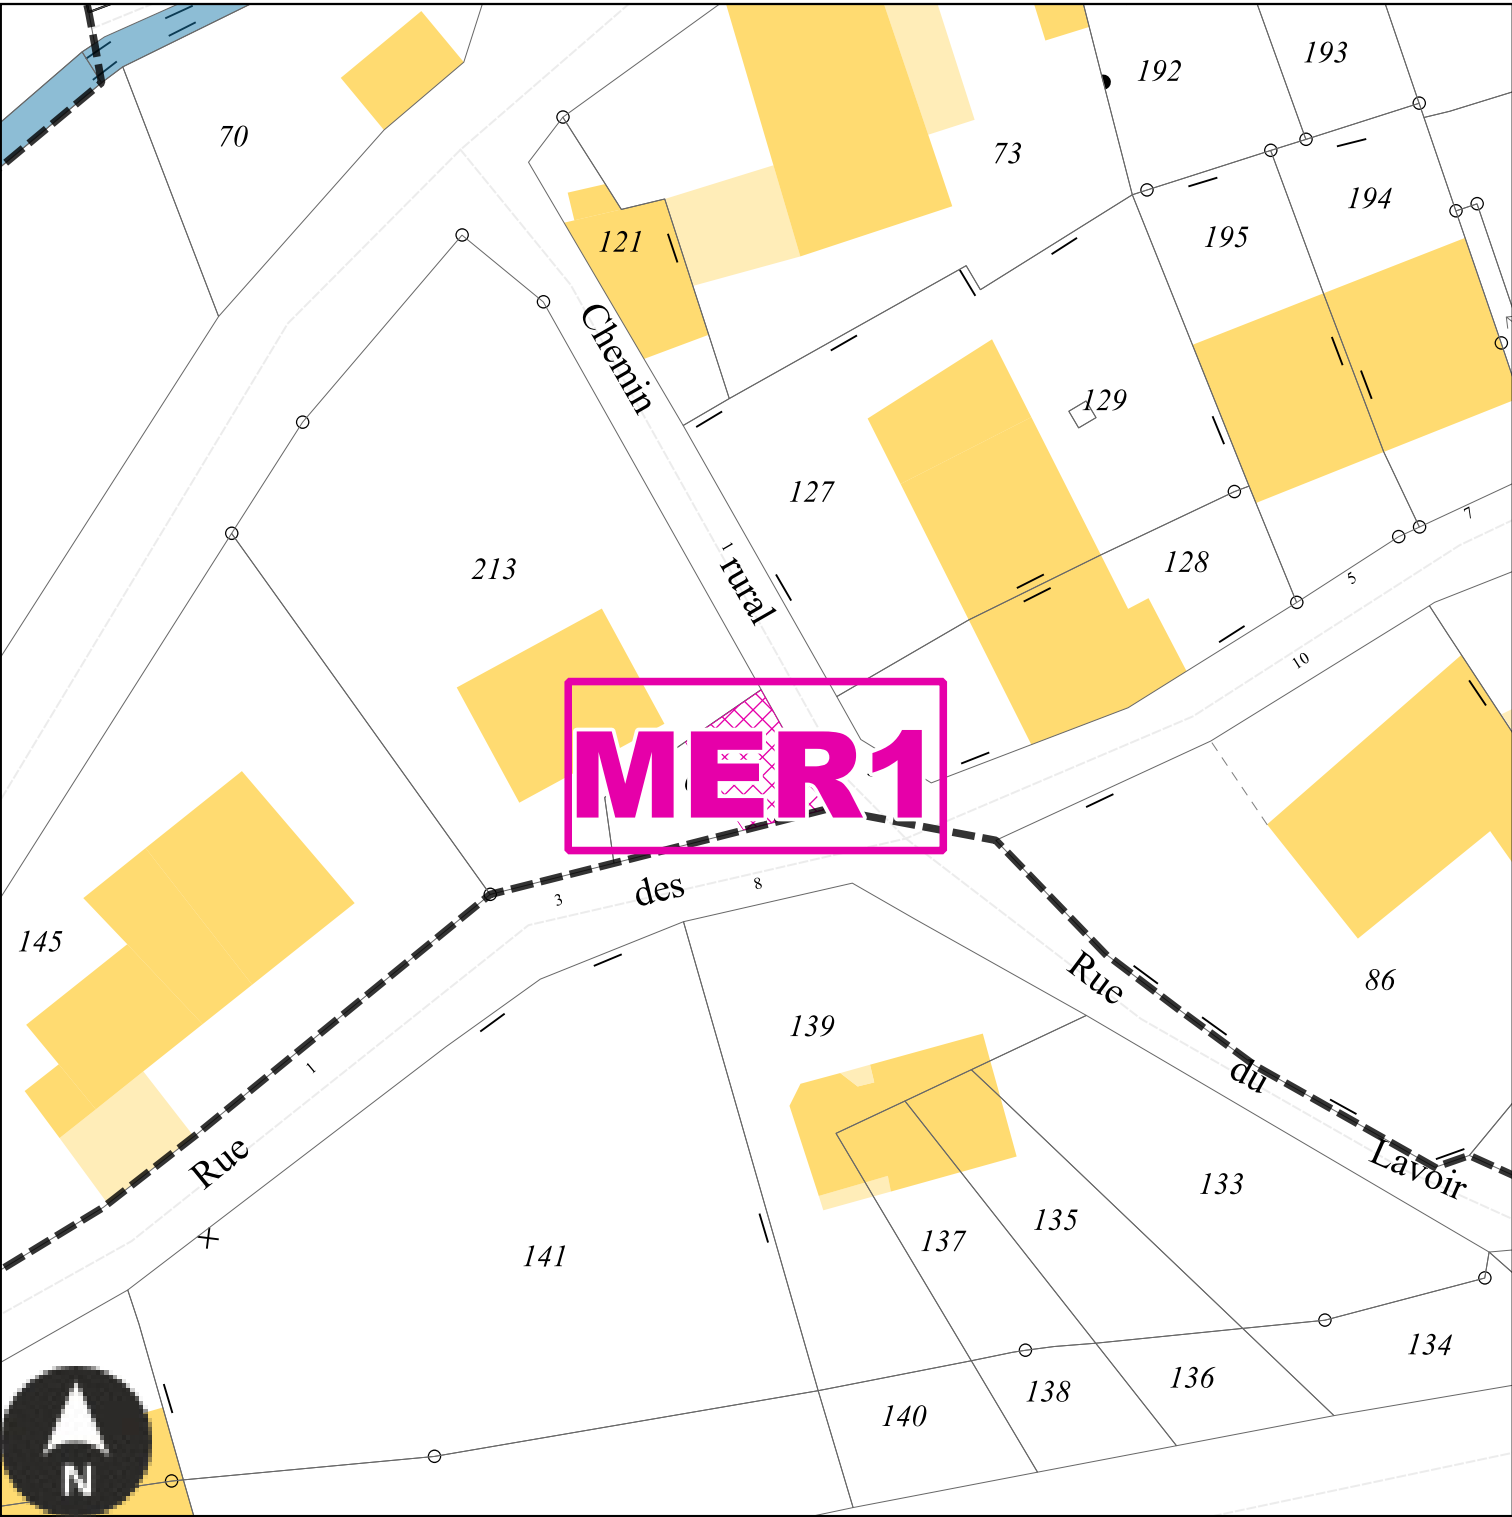

Echelle: 1/500e

Numéro	MER1
Nature	Amélioration de la défense incendie
Surface	47 m²
Bénéficiaire	Commune de Merschweiler


MER2 : Emplacement réservé de la Commune de Merschweiller

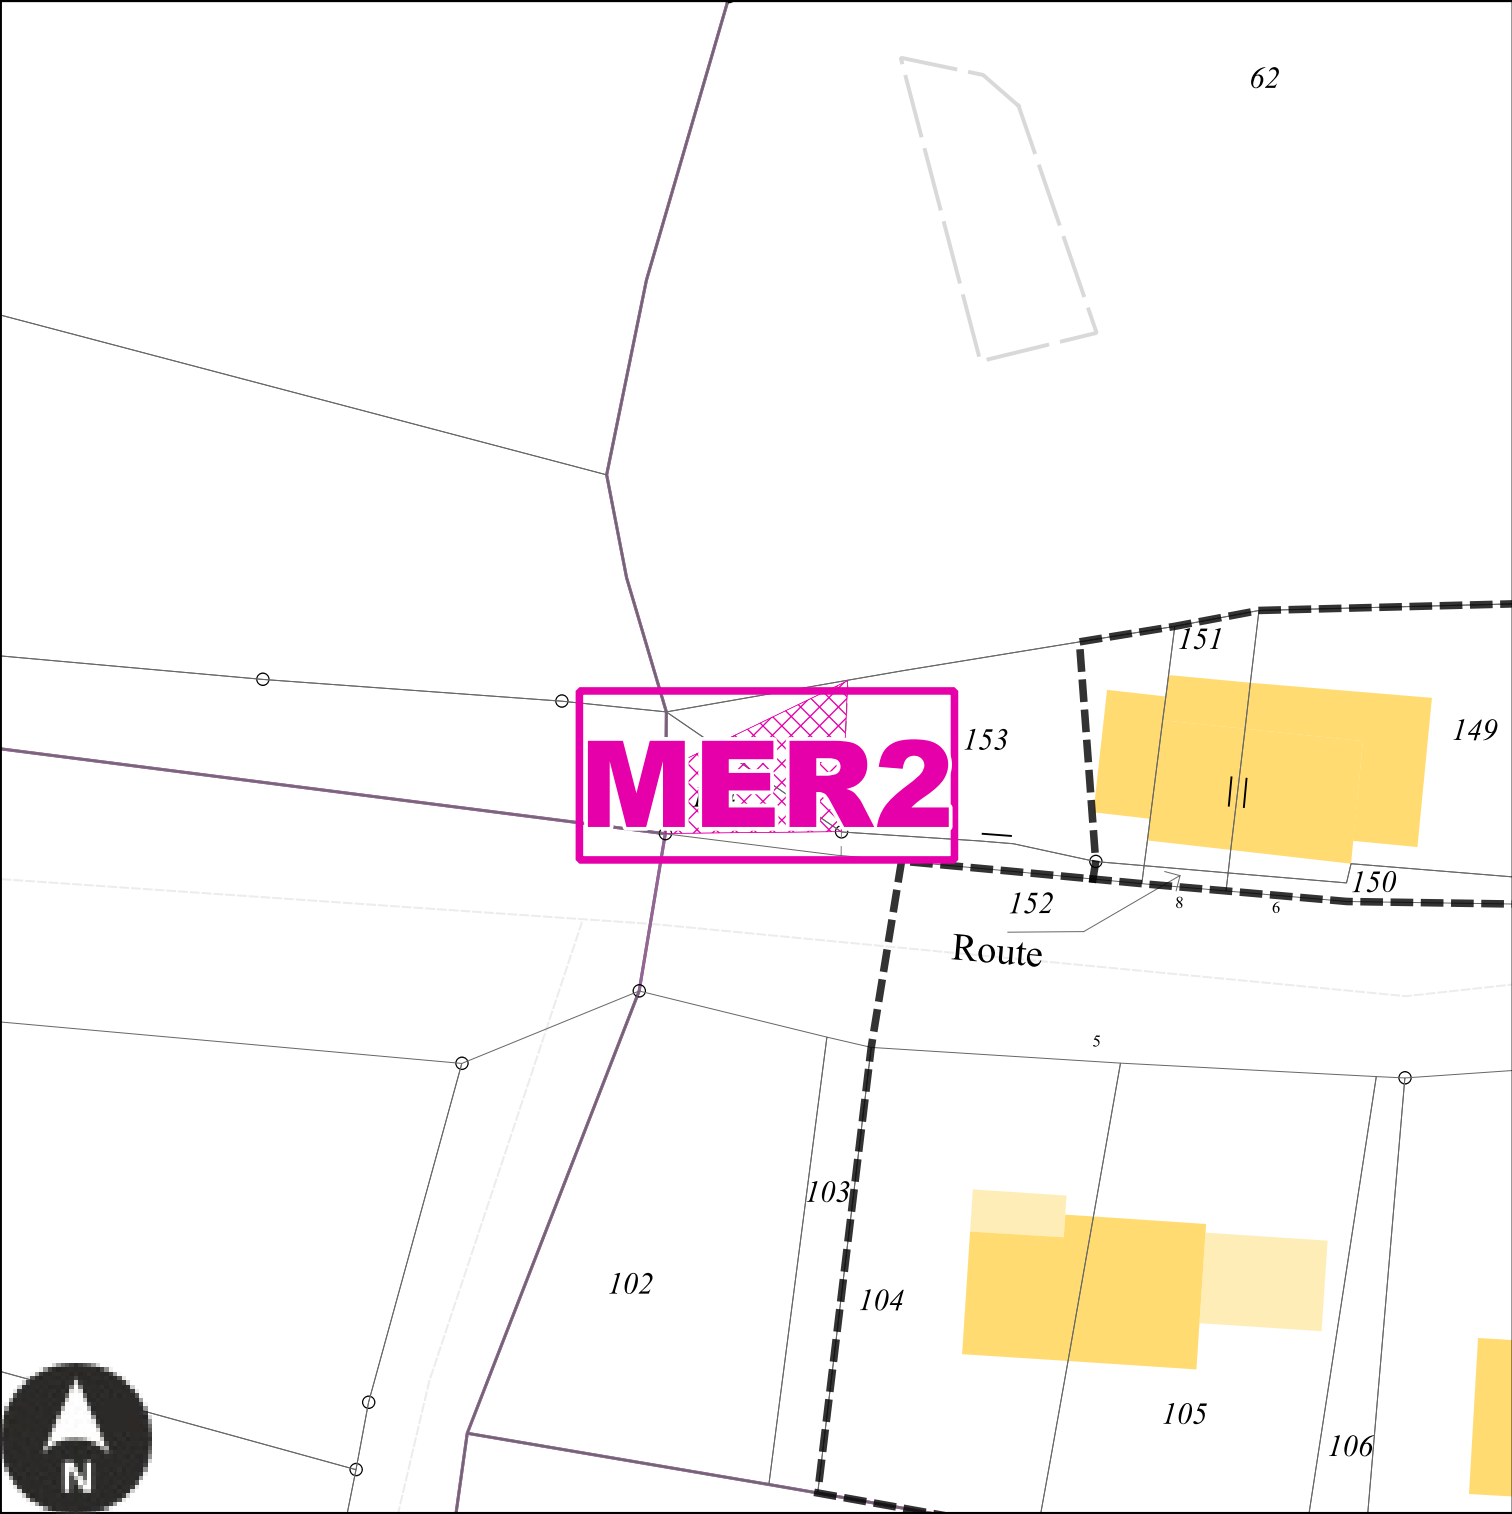

Echelle: 1/500e

Numéro	MER2
Nature	Aménagement paysager d'entrée de ville
Surface	84 m²
Bénéficiaire	Commune de Merschweiller


MER3 : Emplacement réservé de la Commune de Merschweiller

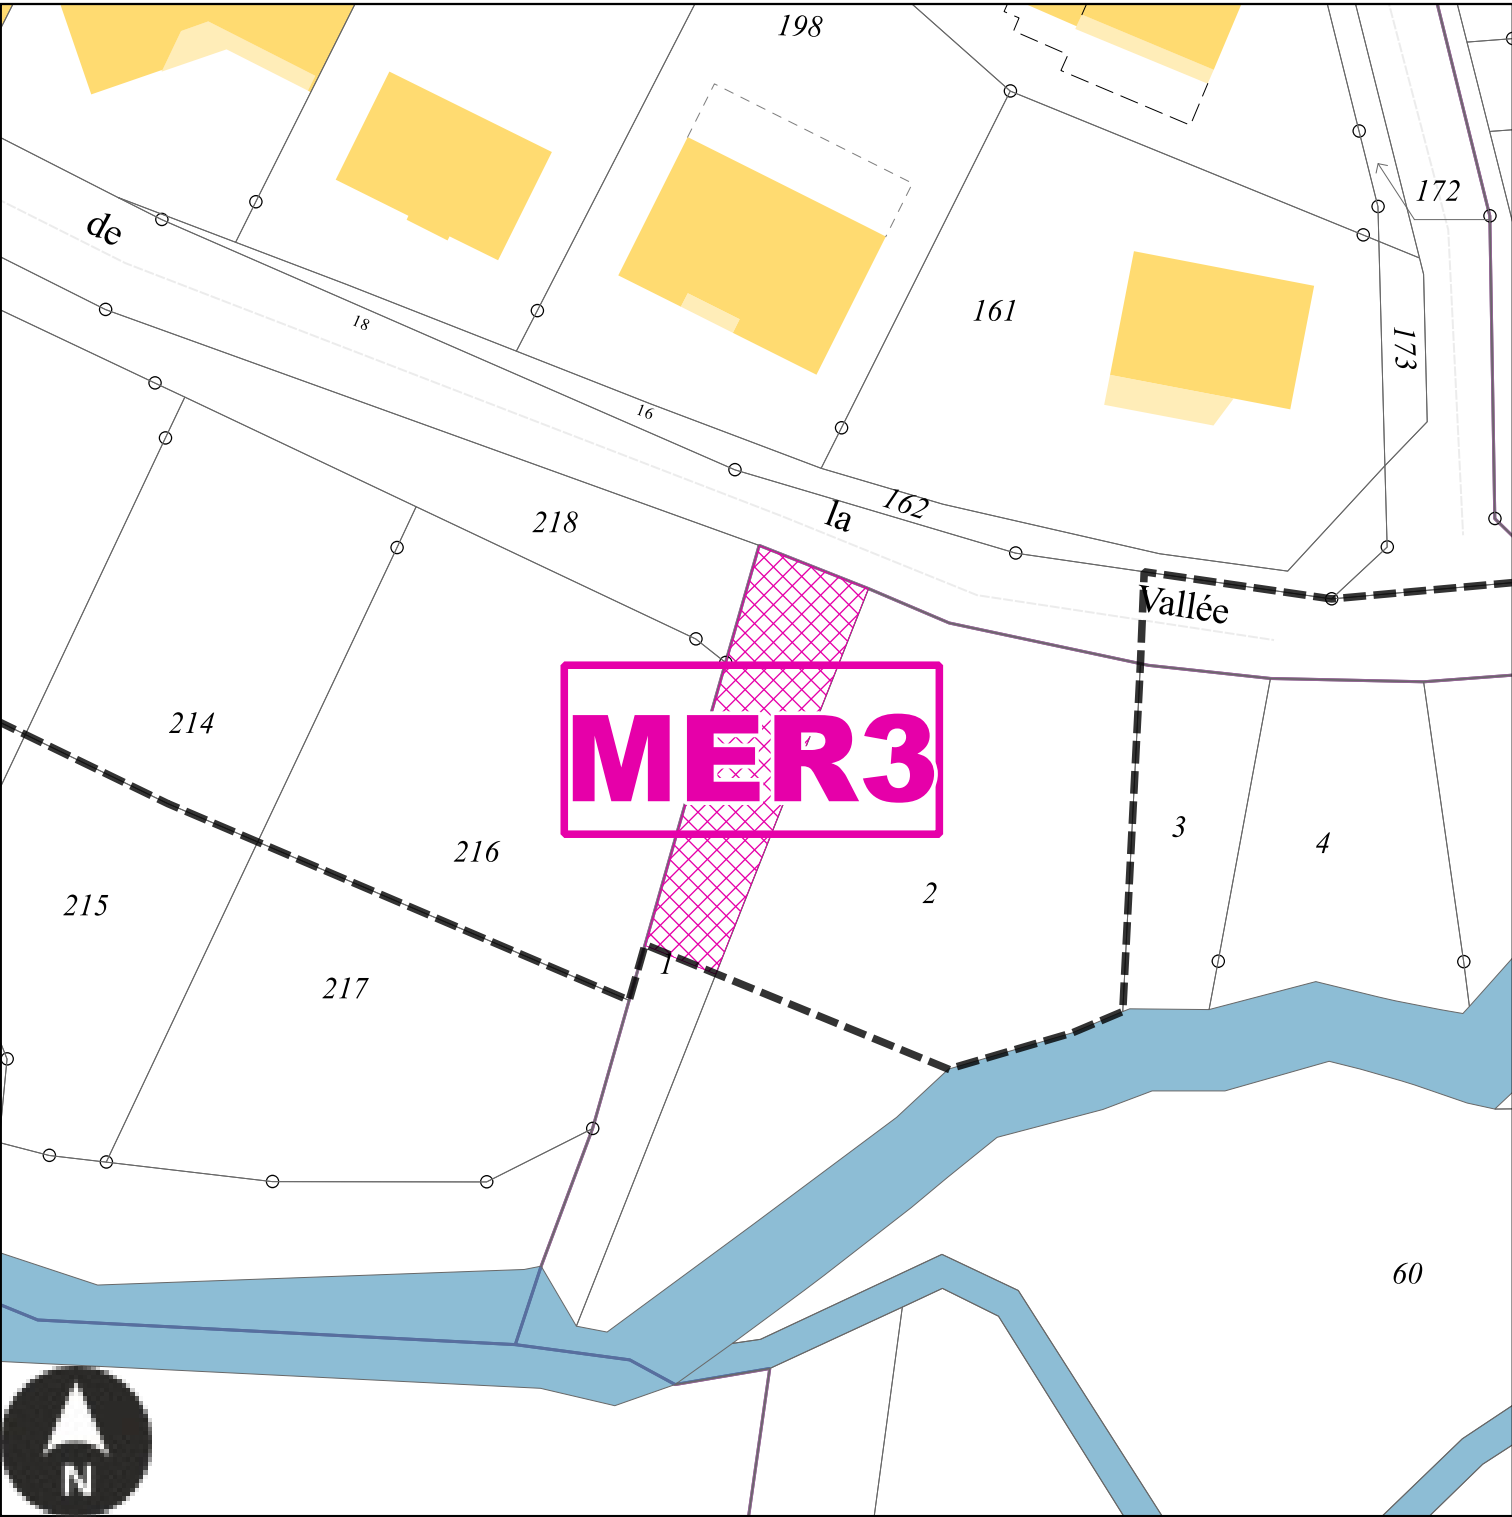

Echelle: 1/500e

Numéro	MER3
Nature	Aménagement d'un espace concourant à la continuité écologique
Surface	176 m²
Bénéficiaire	Commune de Merschweiller


MER4 : Emplacement réservé de la Commune de Merschweiller

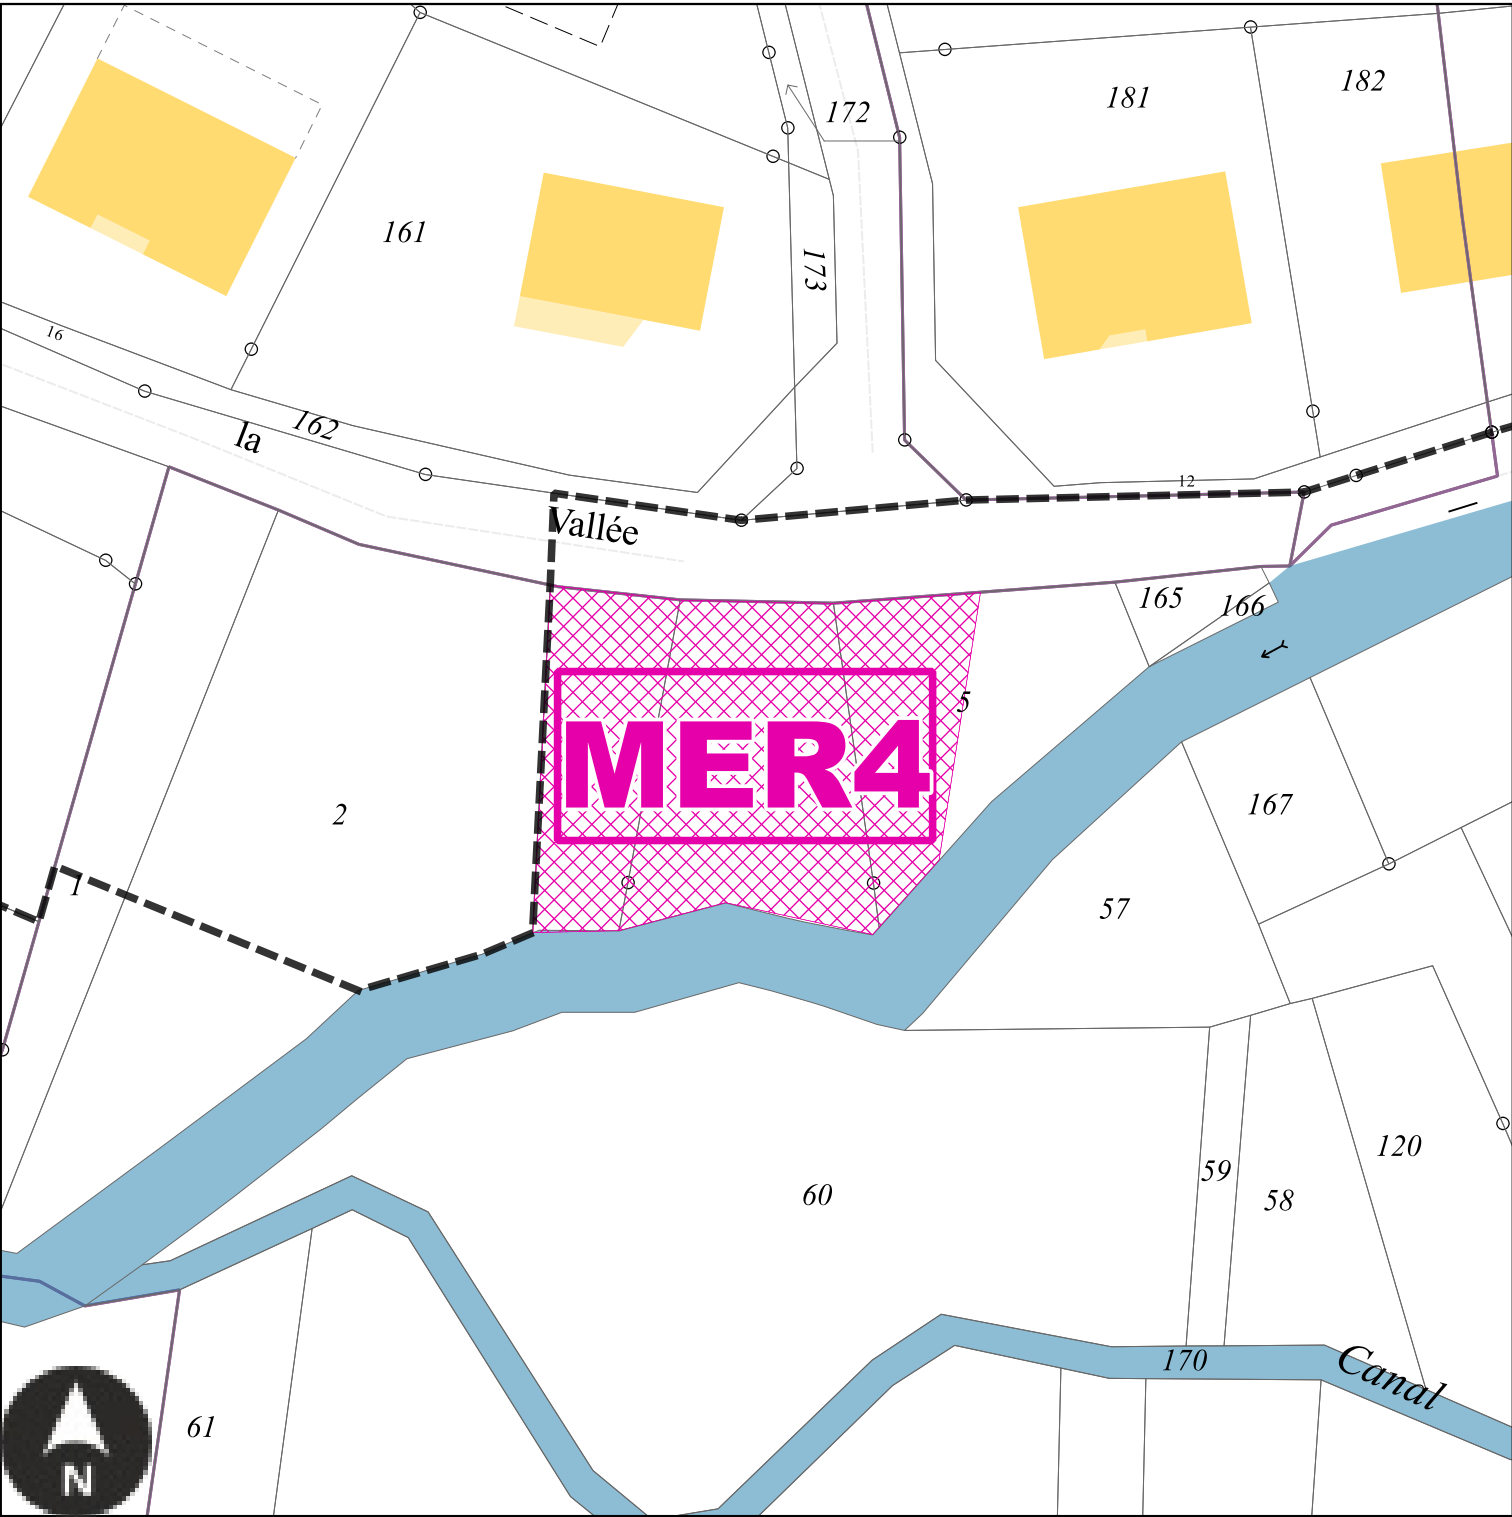

Echelle: 1/500e

Numéro	MER4
Nature	Aménagement d'un espace concourant à la continuité écologique
Surface	580 m²
Bénéficiaire	Commune de Merschweiller

MER5 : Emplacement réservé de la Commune de Merschweiller

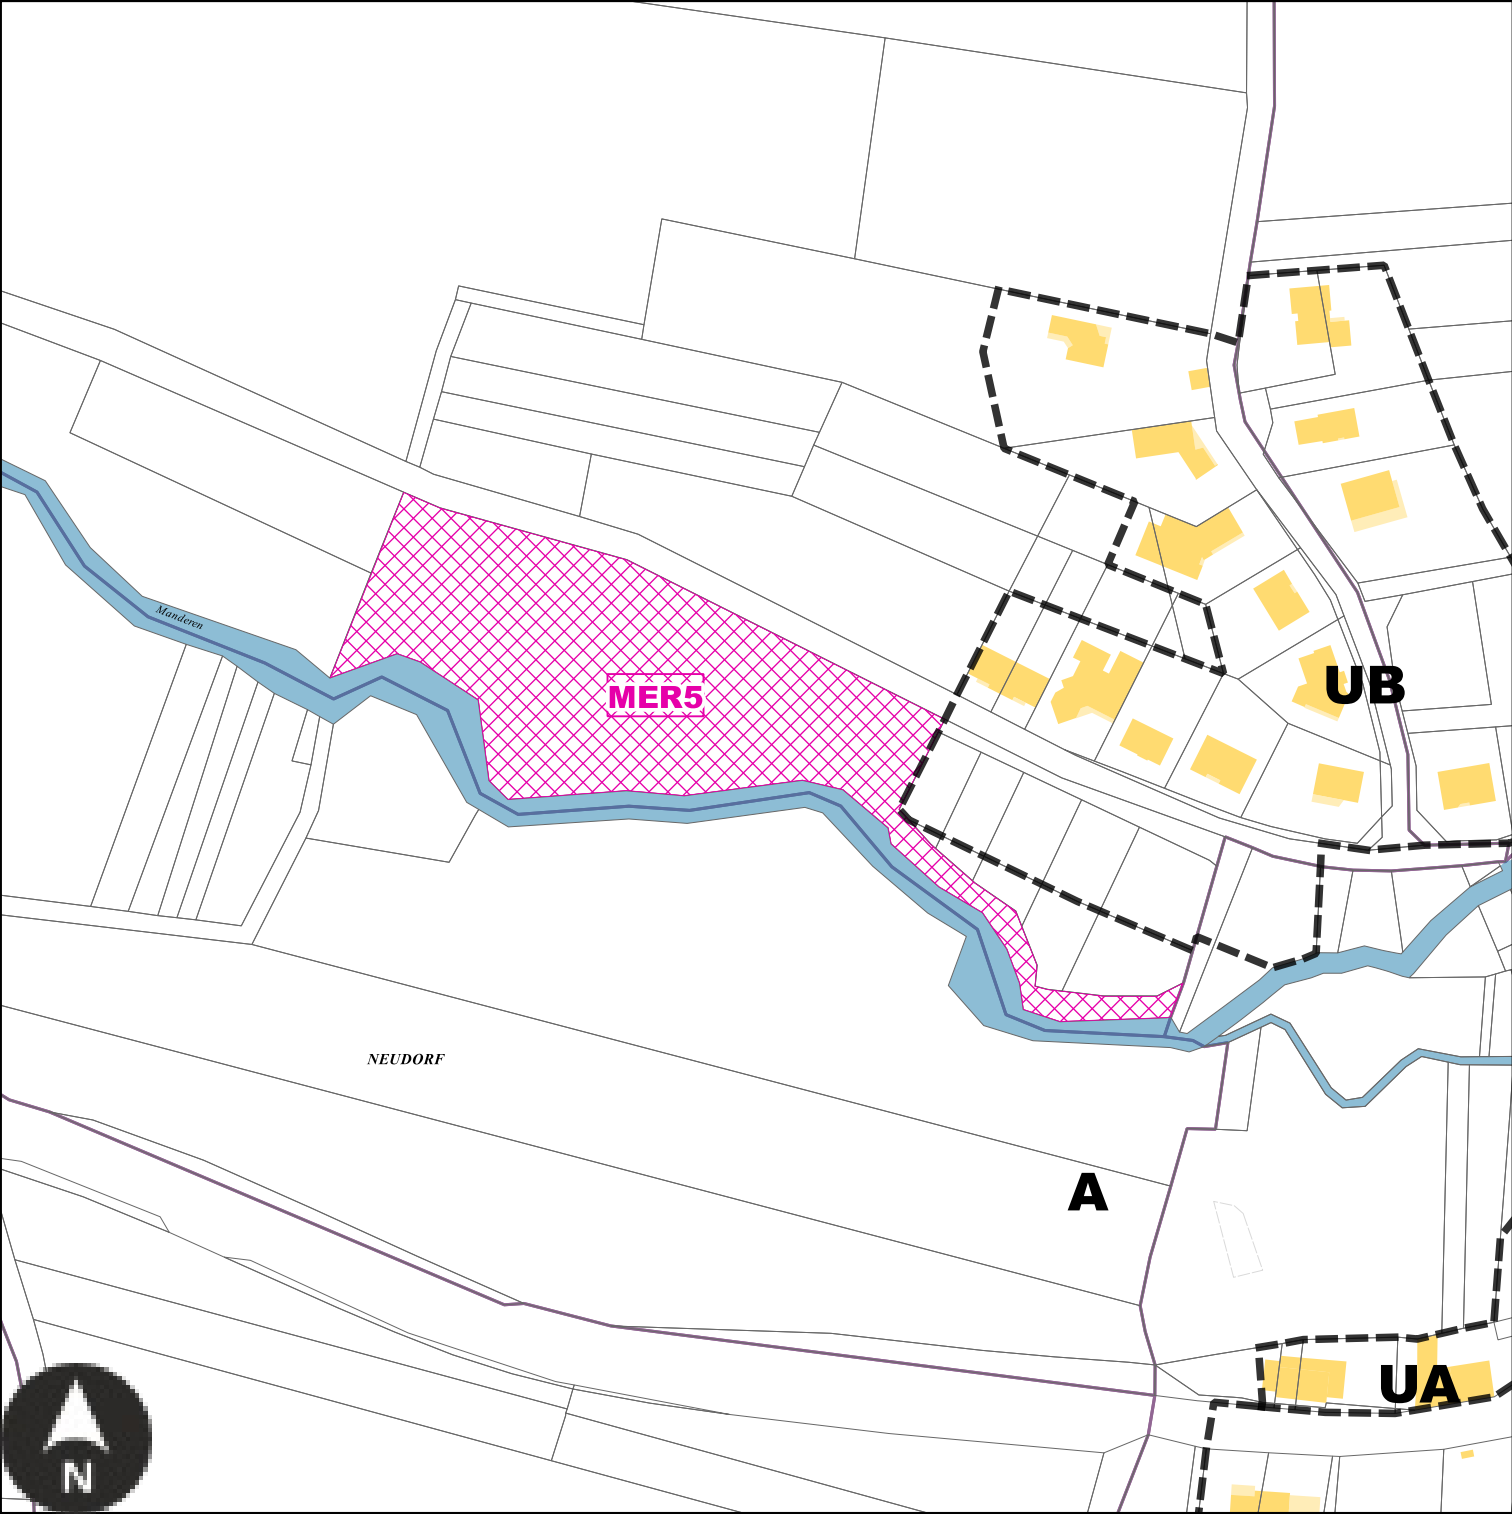

Echelle: 1/2000e

Numéro	MER5
Nature	Aménagement d'un espace concourant à la continuité écologique et création d'une aire de jeux
Surface	7905 m²
Bénéficiaire	Commune de Merschweiller


MER6 : Emplacement réservé de la Commune de Merschweiler



Echelle: 1/1500e

Numéro	MER6
Nature	Aménagement paysager d'entrée de ville
Surface	3524 m²
Bénéficiaire	Commune de Merschweiler

MER7 : Emplacement réservé de la Commune de Merschweiller

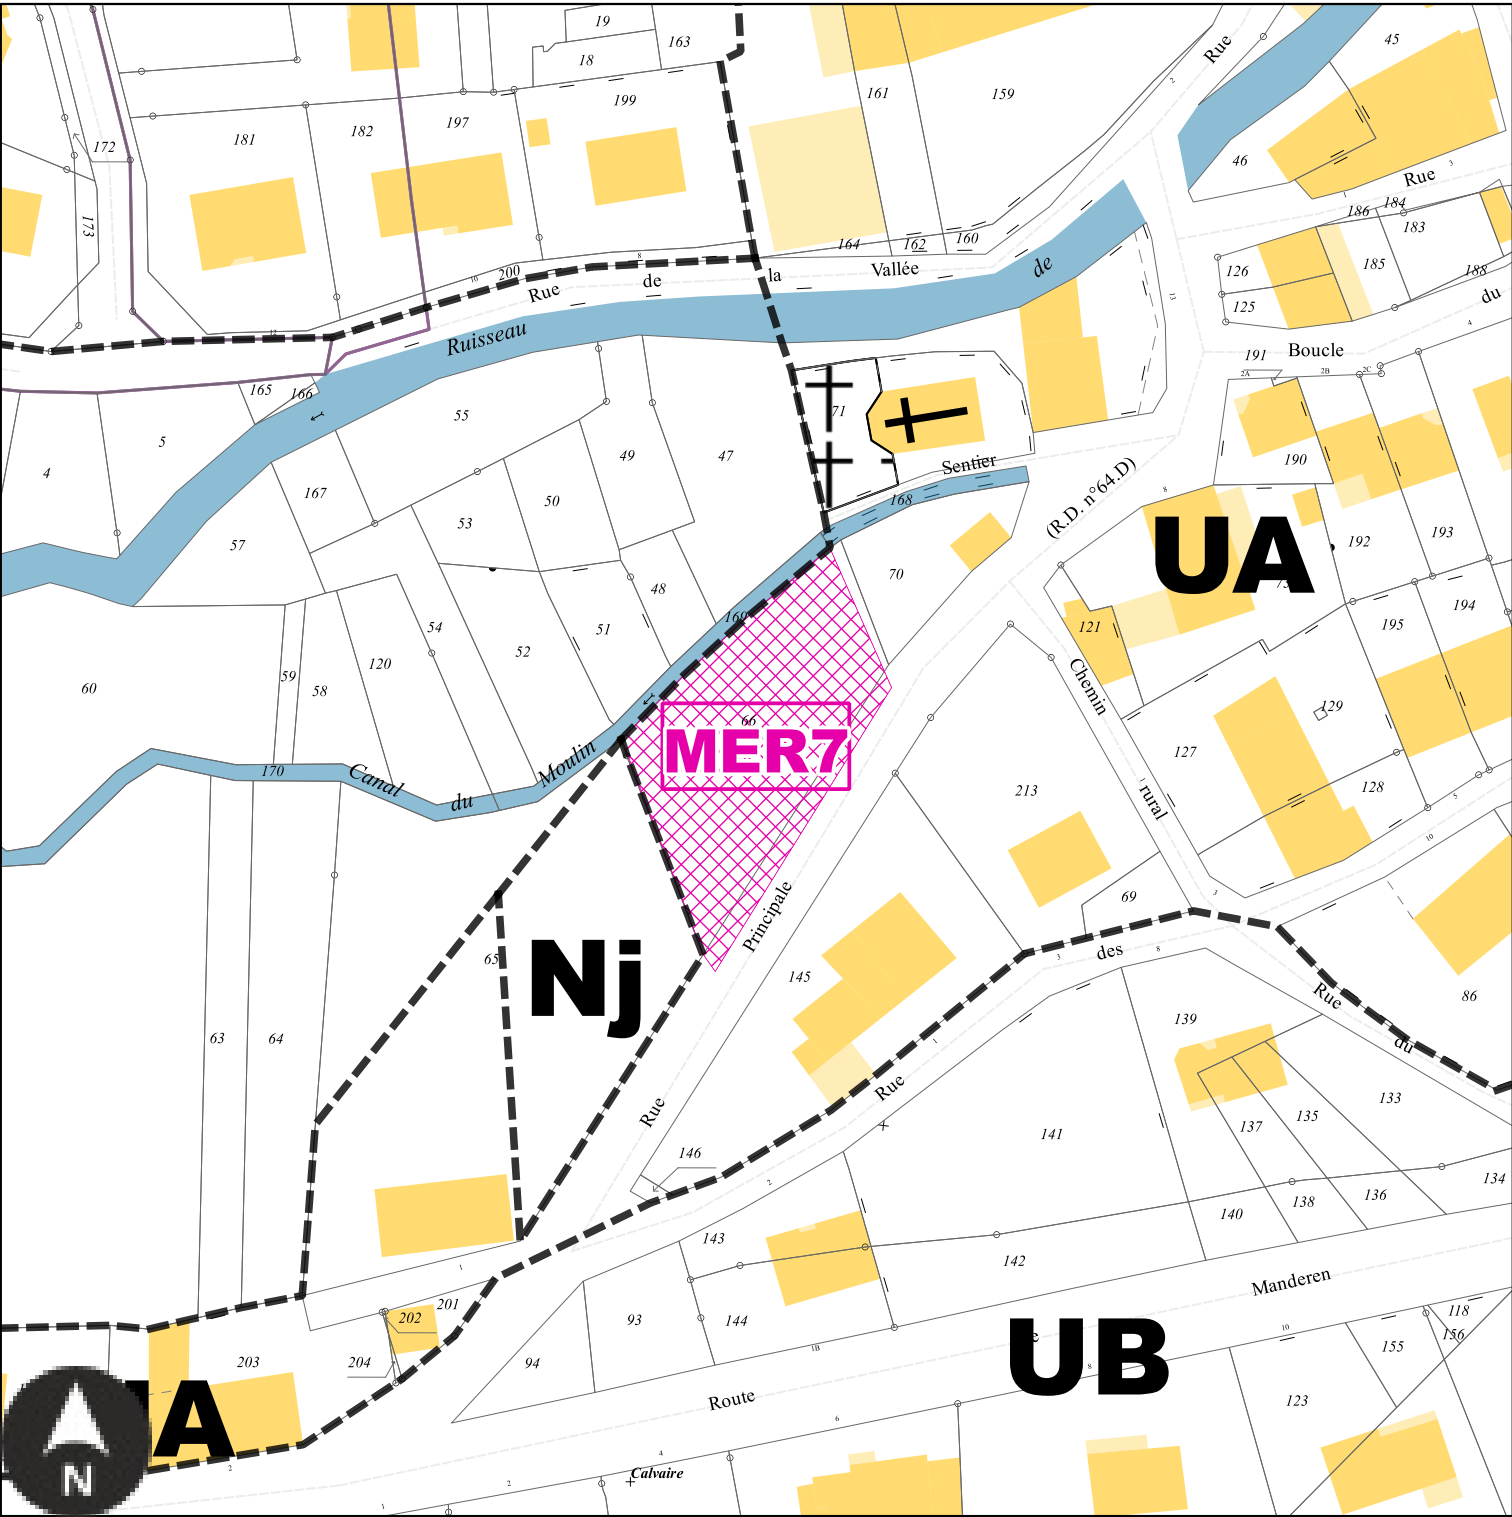

Echelle: 1/1000e


Numéro	MER7
Nature	Aménagement d'un espace de stationnement
Surface	978 m²
Bénéficiaire	Commune de Merschweiller

Emplacements réservés sur la commune de Montenach



BENEFICIAIRE	Commune de Montenach	NUMERO	MON1	Restauration du patrimoine	SURFACE	62 m²
--------------	----------------------	--------	------	----------------------------	---------	-------


MON1 : Emplacement réservé de la Commune de Montenach

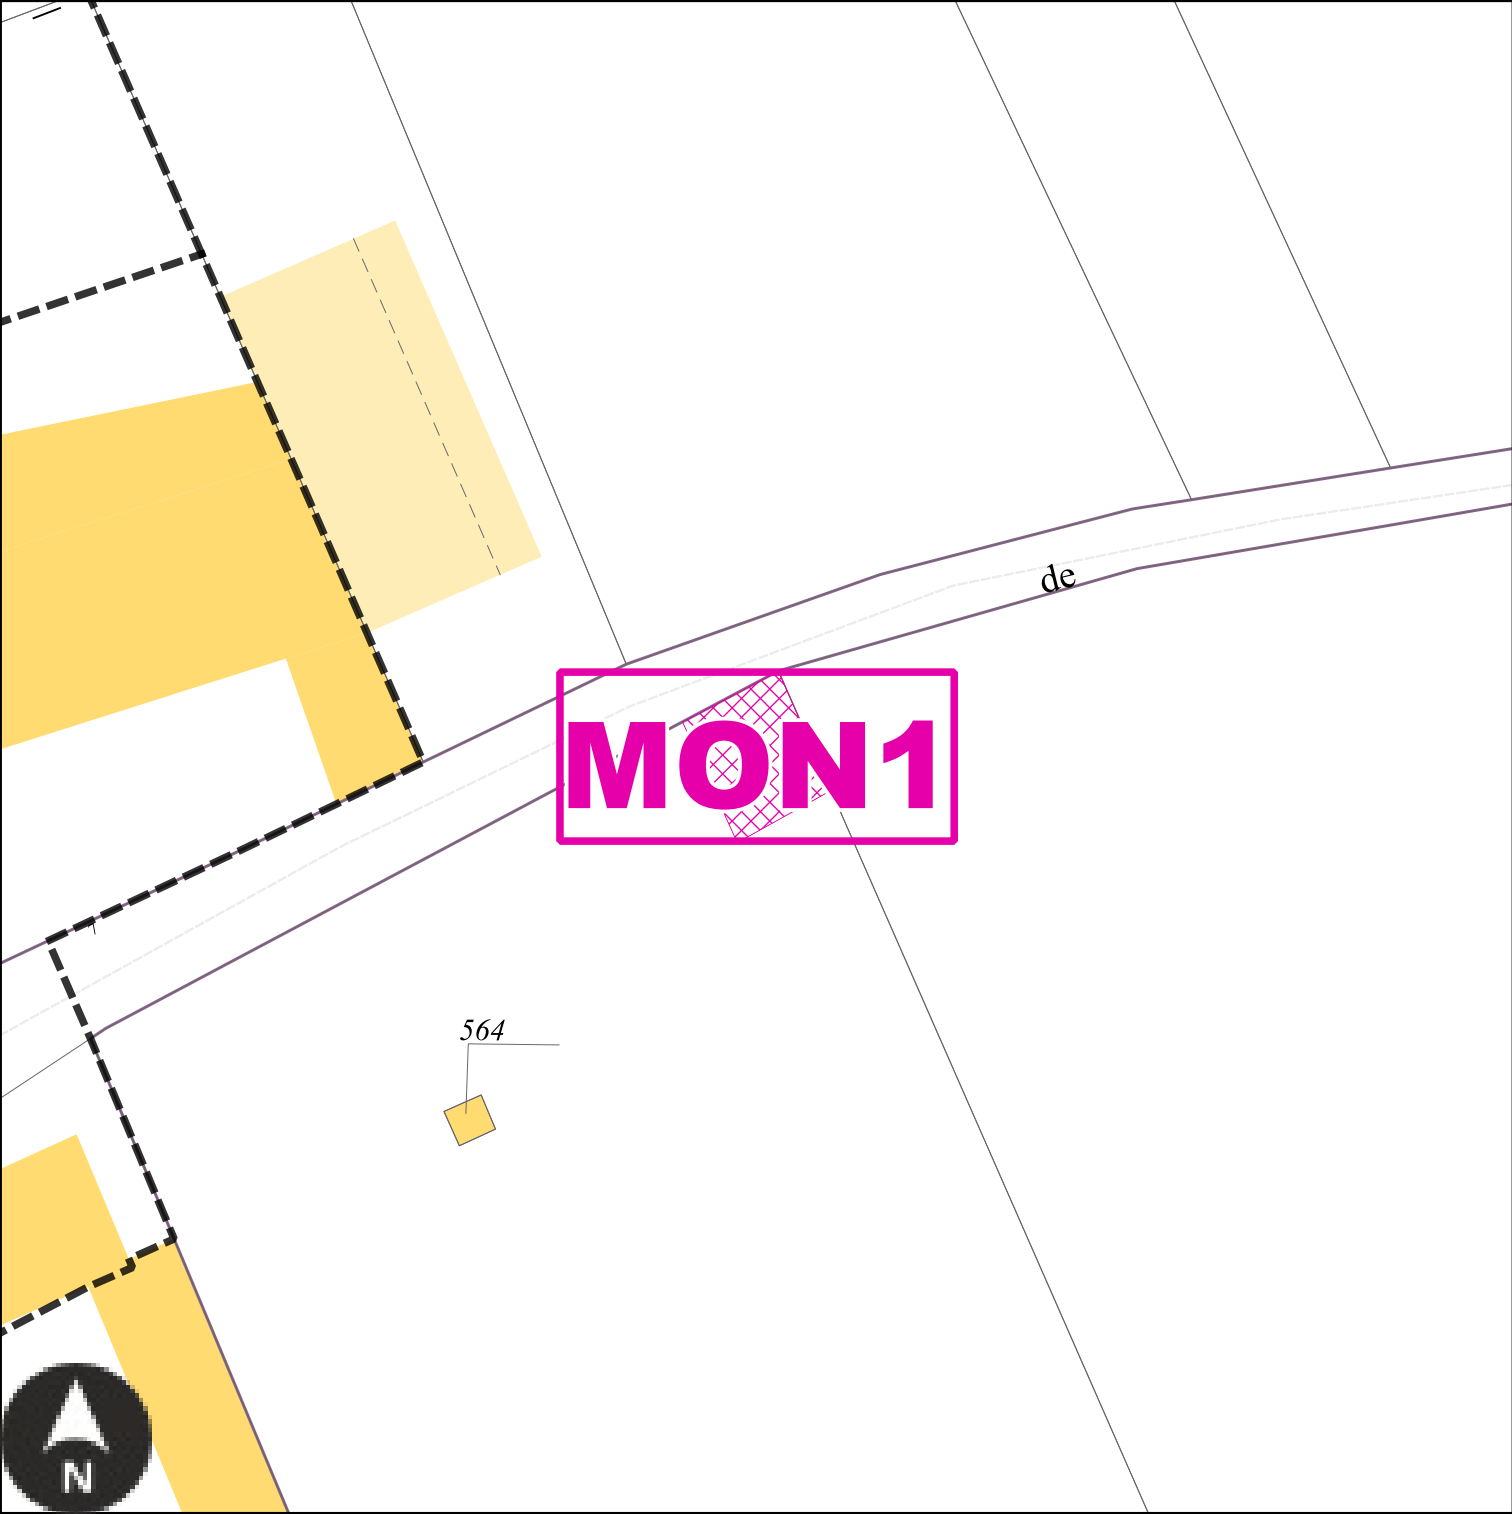

Echelle: 1/500e


Numéro	MON1
Nature	Restauration du patrimoine
Surface	62 m²
Bénéficiaire	Commune de Montenach

Emplacements réservés sur la commune de Neunkirchen-les-Bouzonville

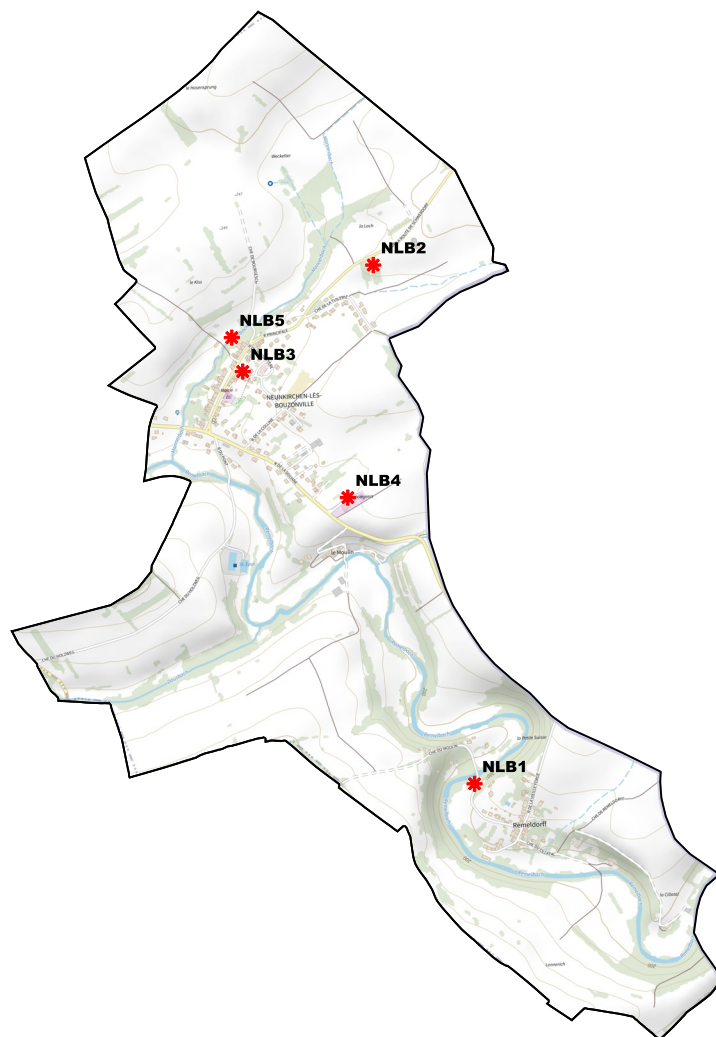

BENEFICIAIRE	Commune de Neunkirchen-les-Bouzonville	NUMERO	NLB1	Aménagement d'un espace de retournement et de gestion des déchets ménagers	SURFACE	271 m²
BENEFICIAIRE	Commune de Neunkirchen-les-Bouzonville	NUMERO	NLB2	Extension du cimetière	SURFACE	1692 m²
BENEFICIAIRE	Commune de Neunkirchen-les-Bouzonville	NUMERO	NLB3	Aménagement d'un espace de stationnement	SURFACE	304 m²
BENEFICIAIRE	Commune de Neunkirchen-les-Bouzonville	NUMERO	NLB4	Aménagement de la voirie	SURFACE	1389 m²
BENEFICIAIRE	Commune de Neunkirchen-les-Bouzonville	NUMERO	NLB5	Aménagement d'un sentier piétonnier	SURFACE	672 m²


NLB1 : Emplacement réservé de la Commune de Neunkirchen-les-Bouzonville

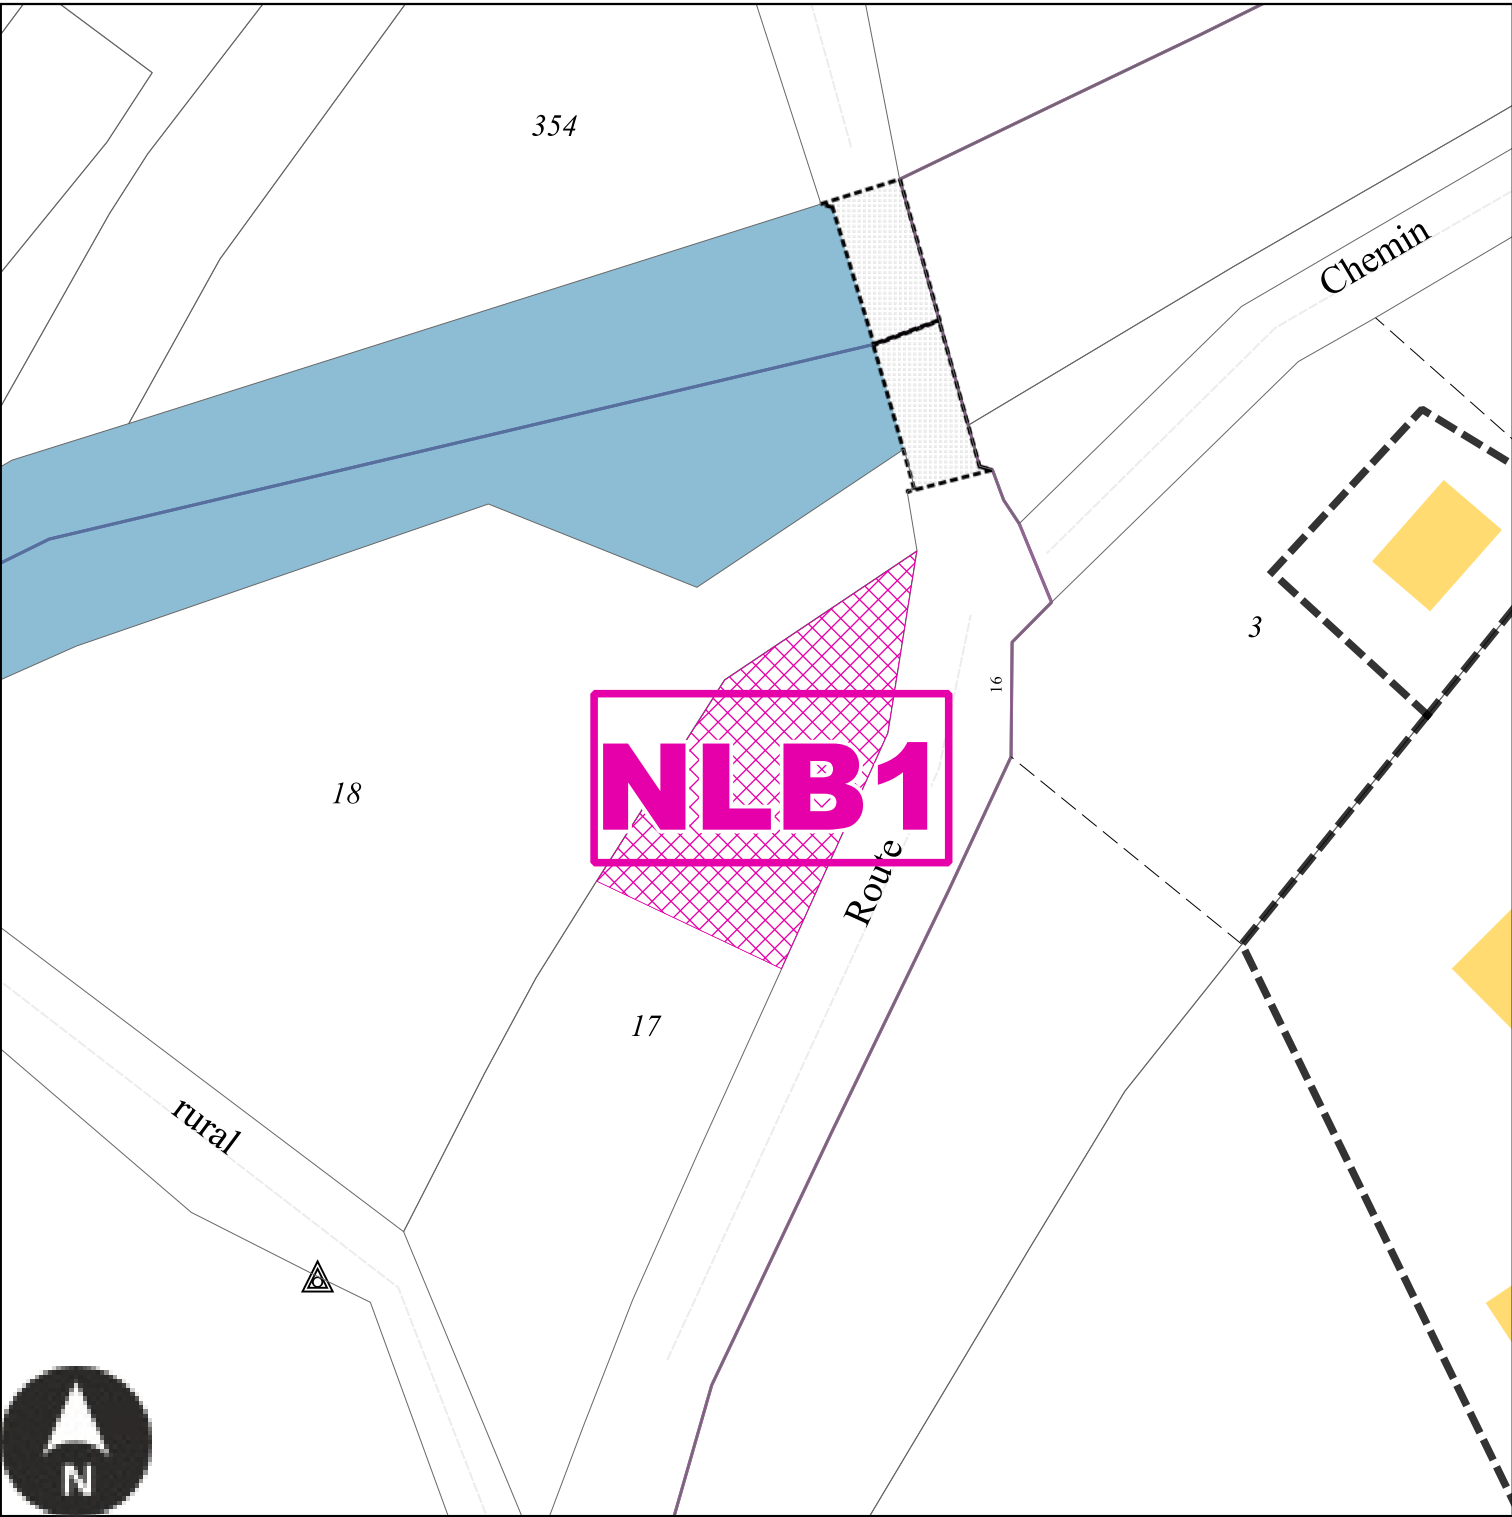

Echelle: 1/500e

Numéro	NLB1
Nature	Aménagement d'un espace de retournement et de gestion des déchets ménagers
Surface	271 m²
Bénéficiaire	Commune de Neunkirchen-les-Bouzonville


NLB2 : Emplacement réservé de la Commune de Neunkirchen-les-Bouzonville

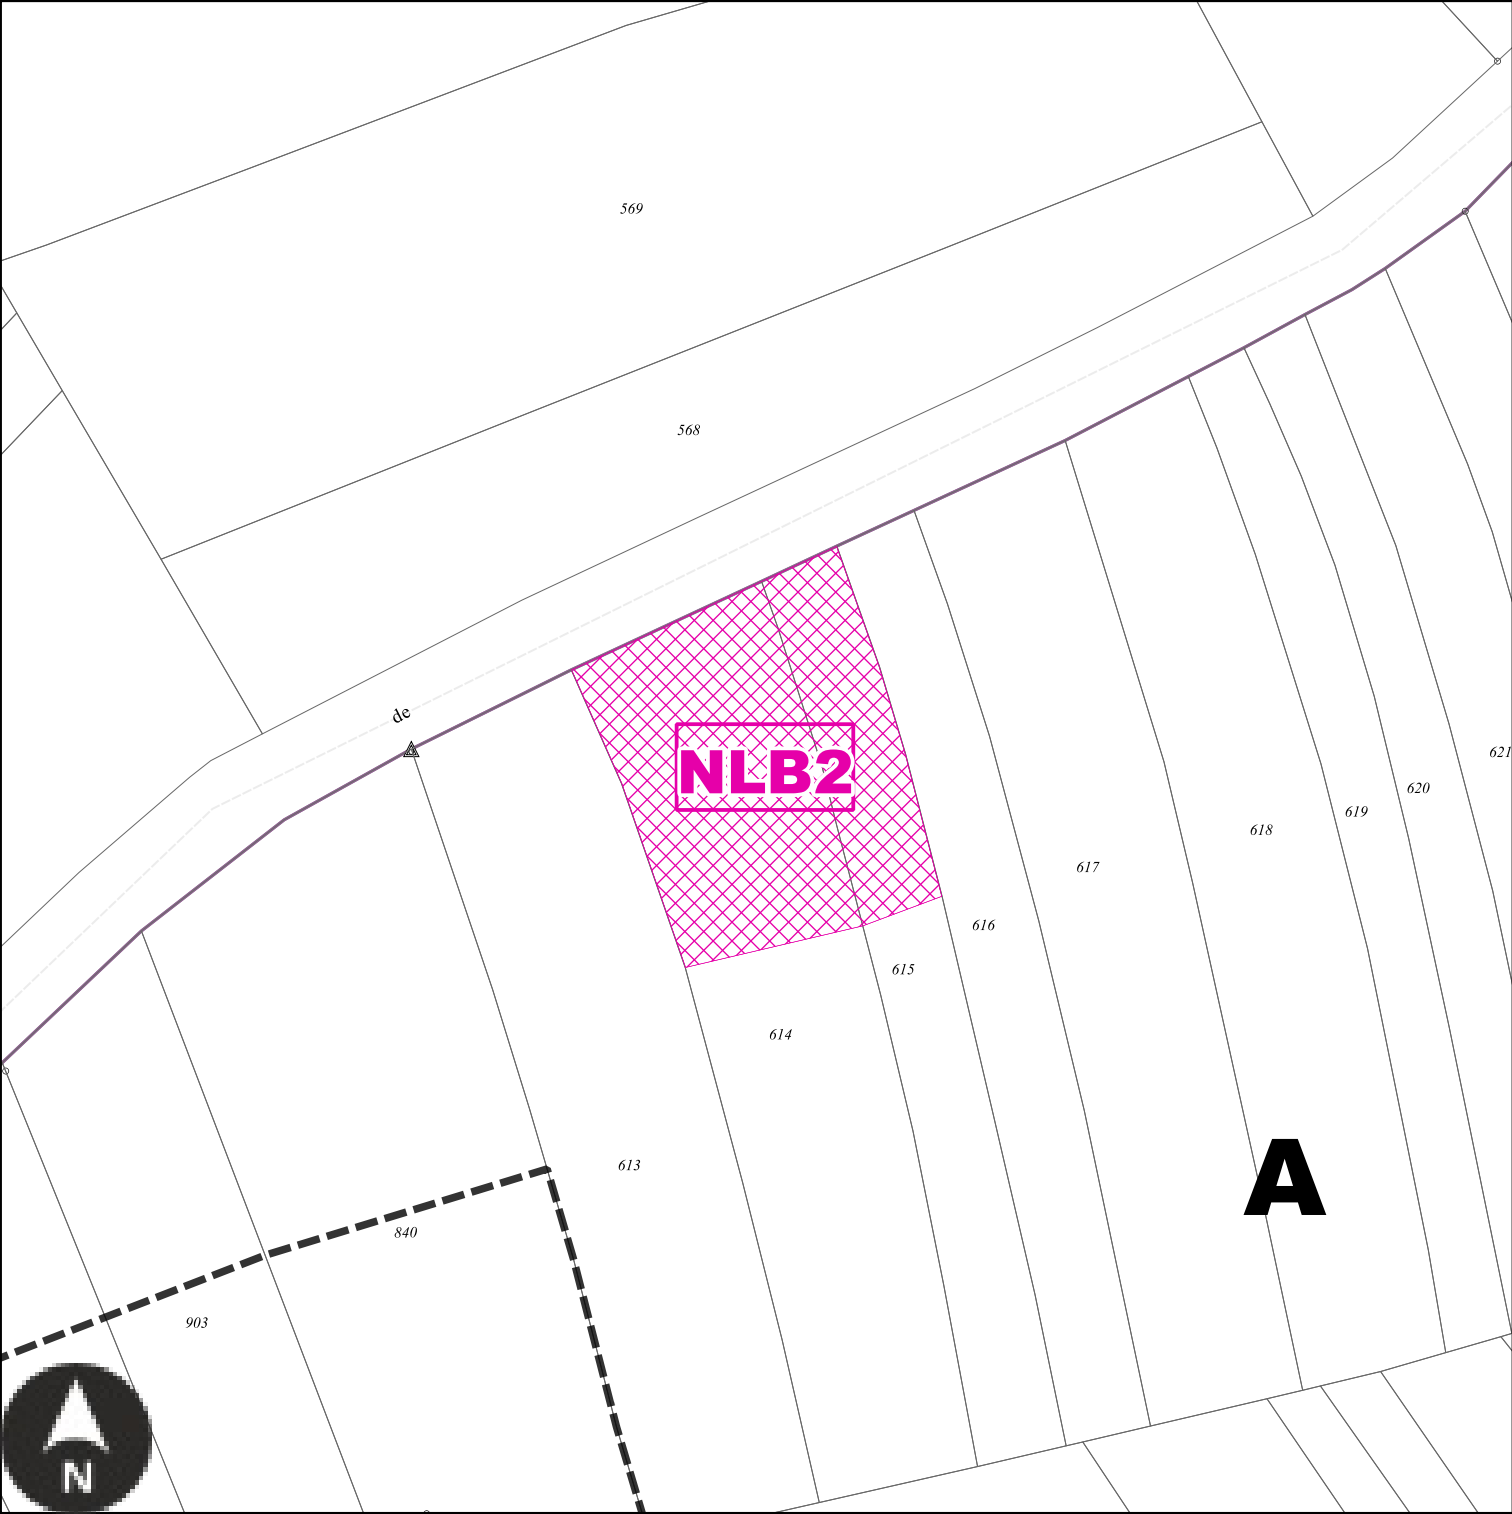

Echelle: 1/1000e

Numéro	NLB2
Nature	Extension du cimetière
Surface	1692 m²
Bénéficiaire	Commune de Neunkirchen-les-Bouzonville


NLB3 : Emplacement réservé de la Commune de Neunkirchen-les-Bouzonville

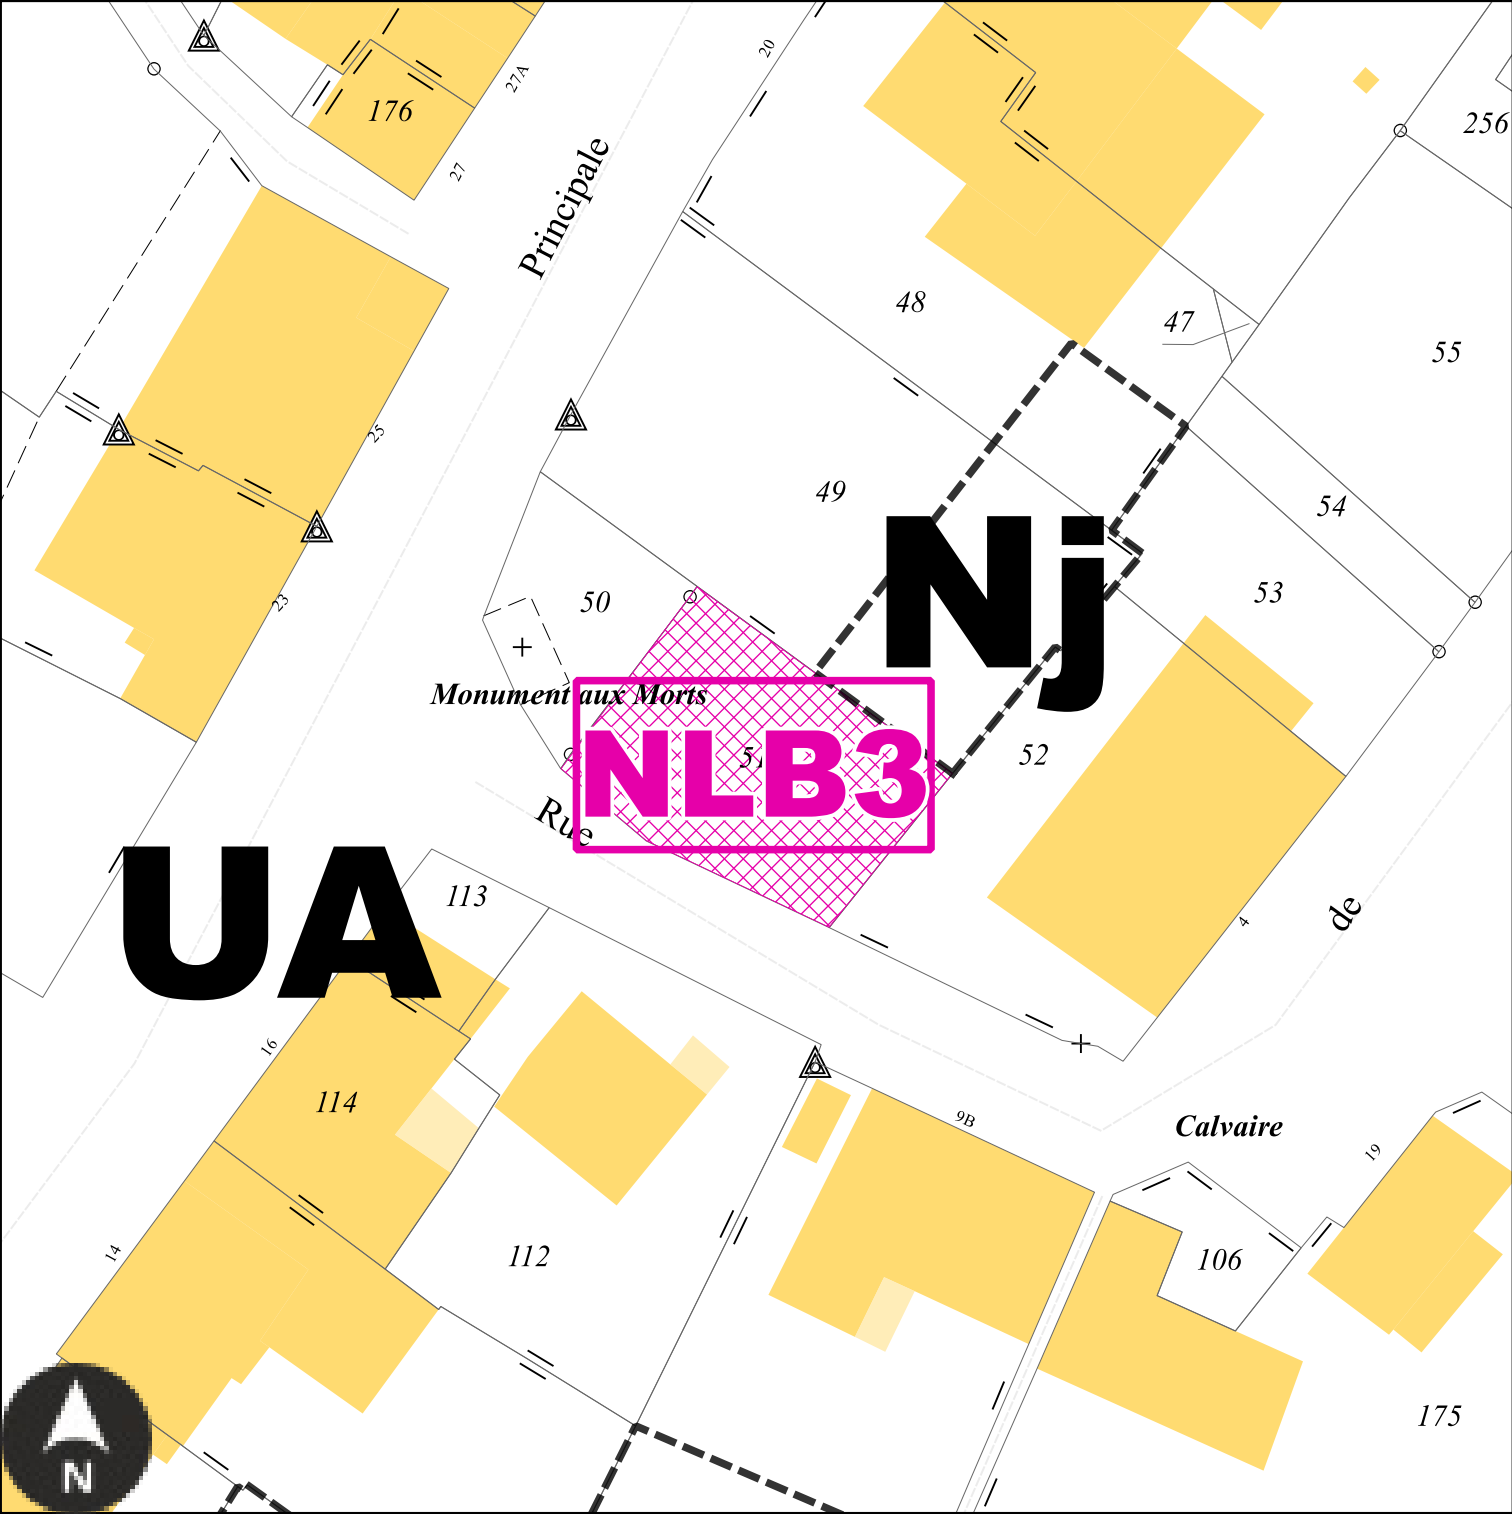

Echelle: 1/500e

Numéro	NLB3
Nature	Aménagement d'un espace de stationnement
Surface	304 m²
Bénéficiaire	Commune de Neunkirchen-les-Bouzonville


NLB4 : Emplacement réservé de la Commune de Neunkirchen-les-Bouzonville

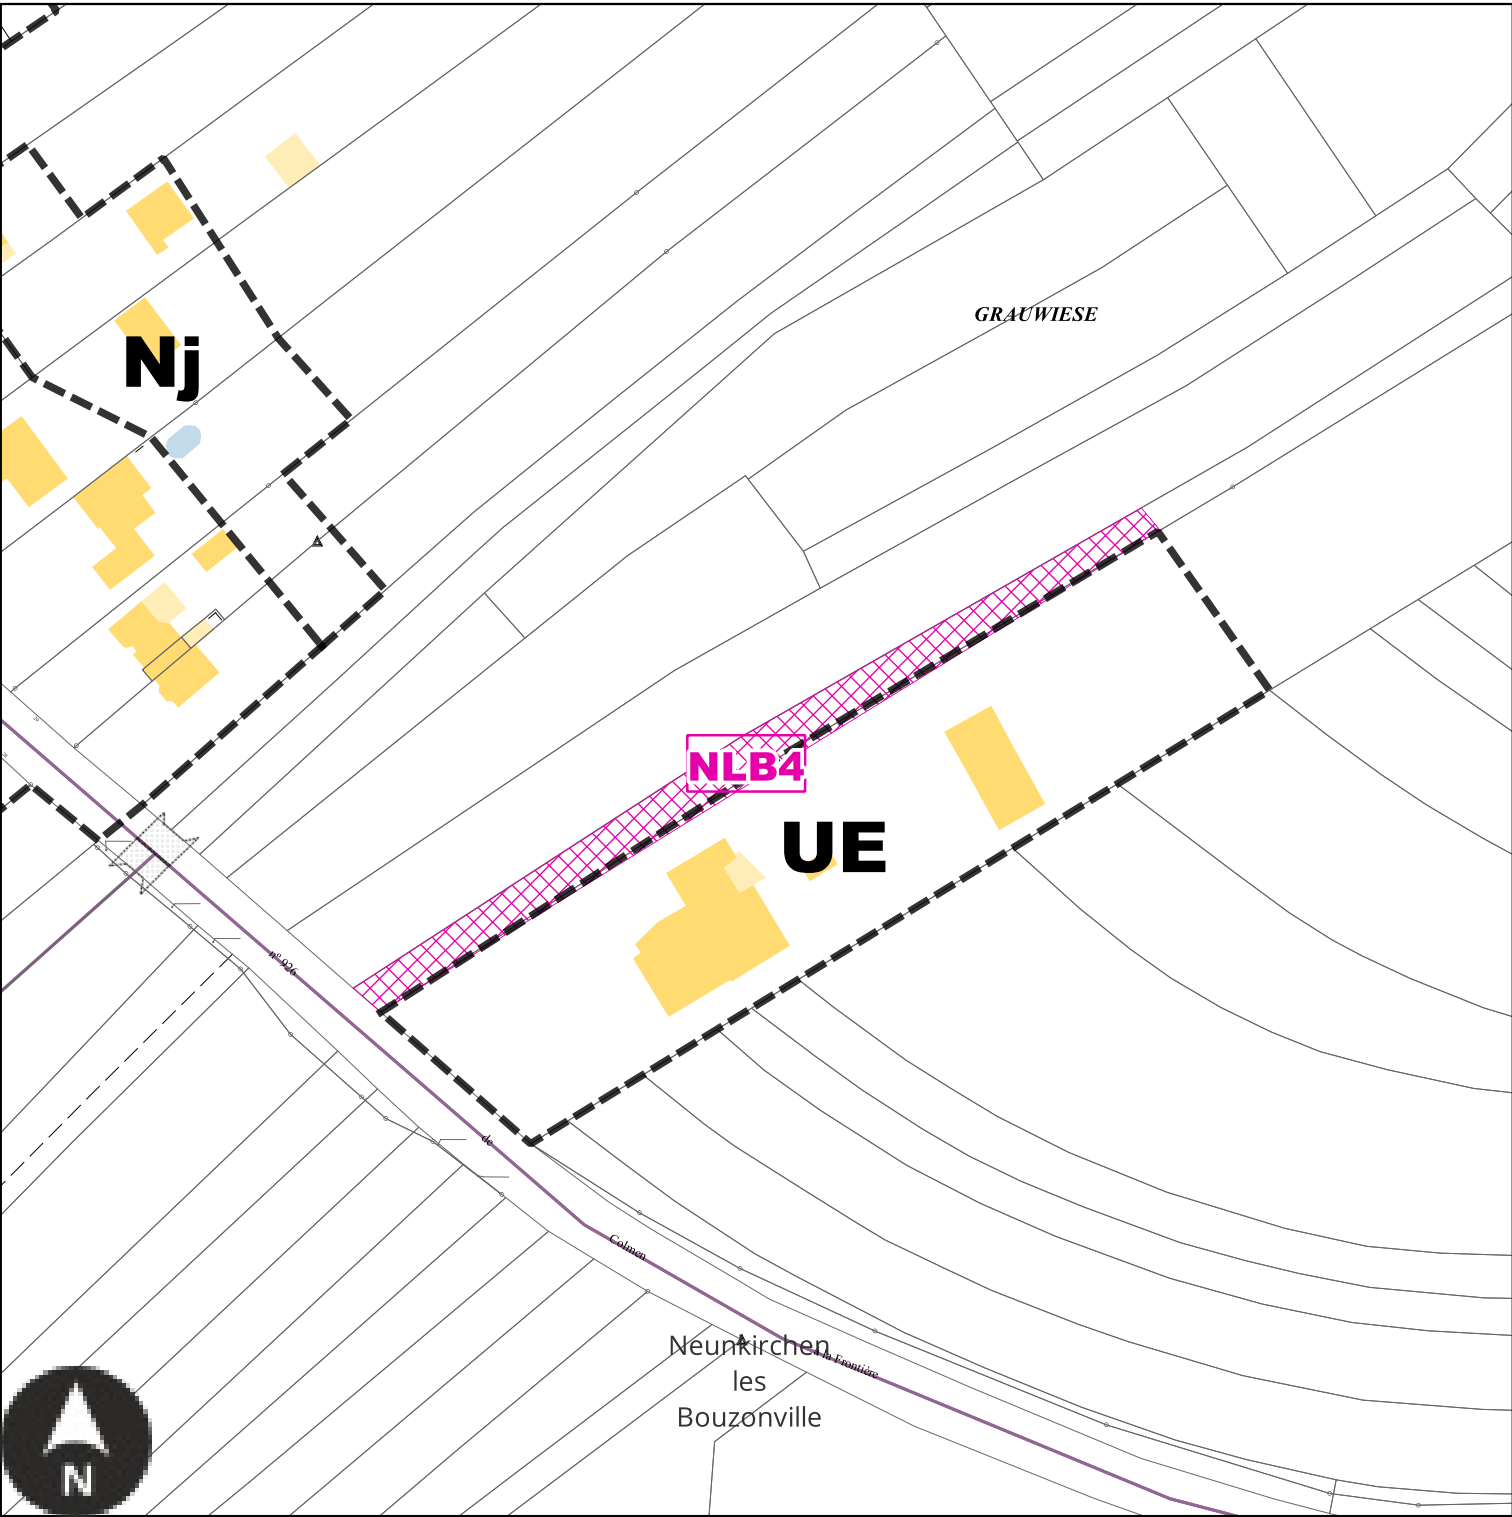

Echelle: 1/1500e

Numéro	NLB4
Nature	Aménagement de la voirie
Surface	1389 m²
Bénéficiaire	Commune de Neunkirchen-les-Bouzonville


NLB5 : Emplacement réservé de la Commune de Neunkirchen-les-Bouzonville

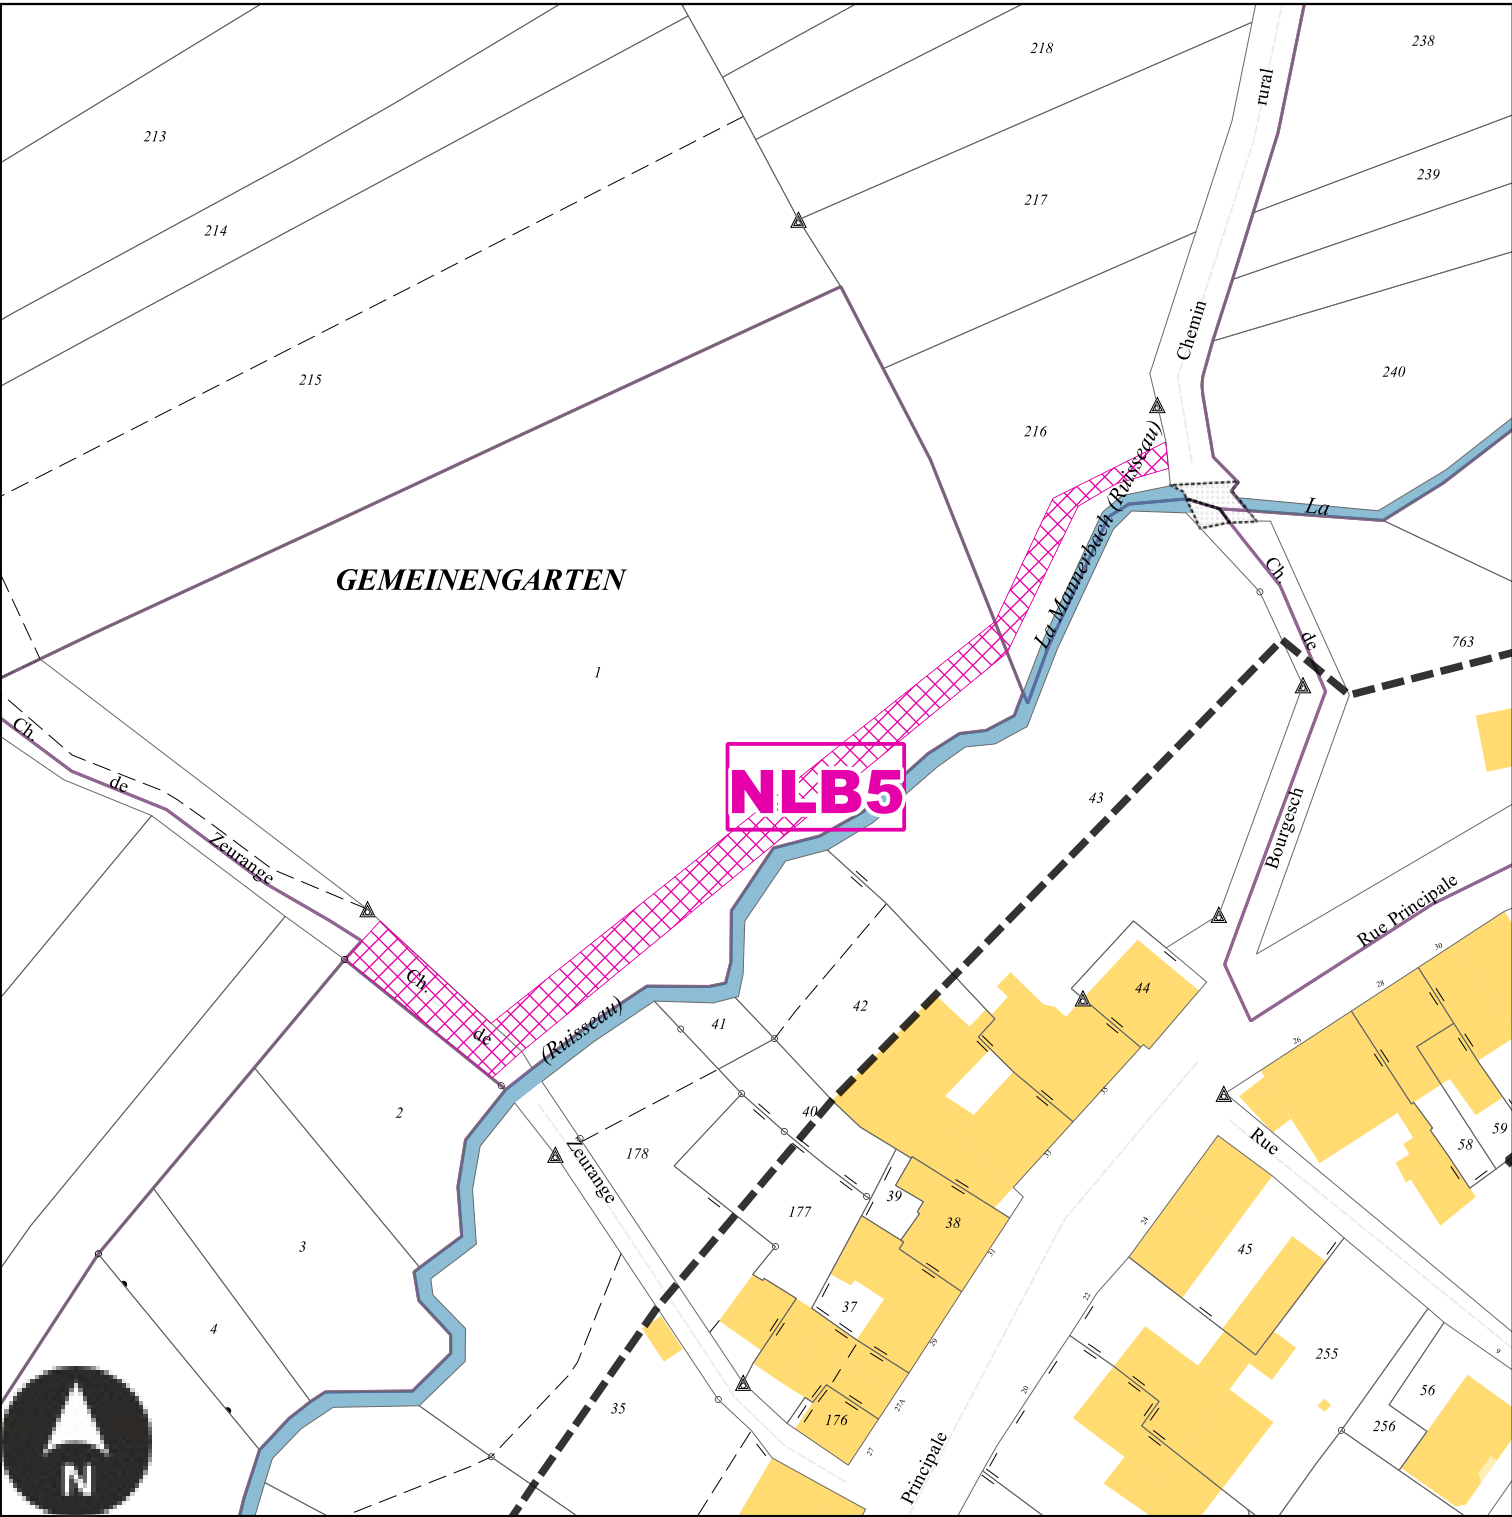

Echelle: 1/1000e


Numéro	NLB5
Nature	Aménagement d'un sentier piétonnier
Surface	672 m²
Bénéficiaire	Commune de Neunkirchen-les-Bouzonville

Emplacements réservés sur la commune de Rémelfang

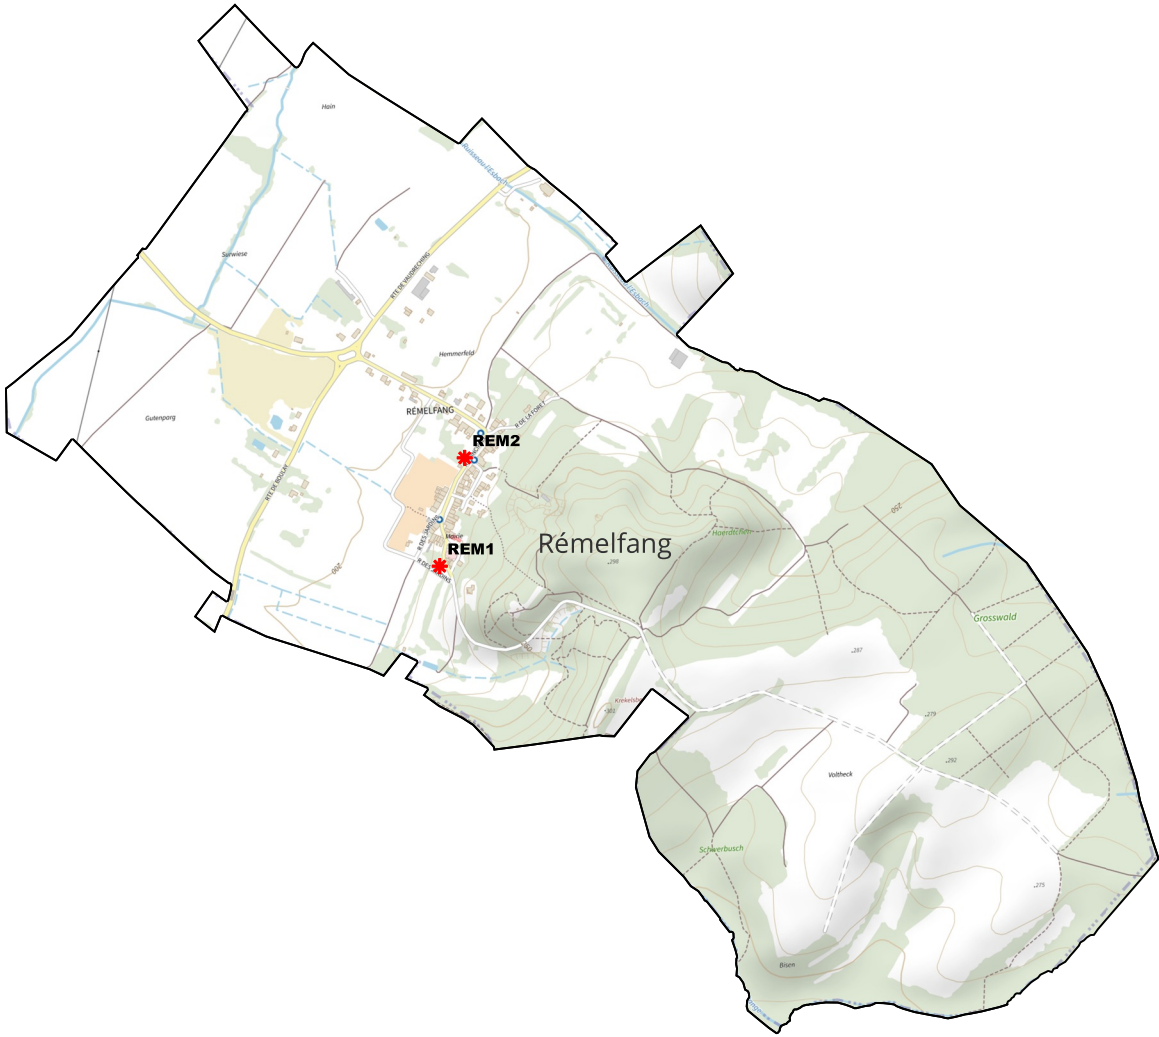

BENEFICIAIRE	Commune de Rémelfang	NUMERO	REM1	Aménagement d'un jardin public	SURFACE	930 m²
BENEFICIAIRE	Commune de Rémelfang	NUMERO	REM2	Aménagement d'un espace de stationnement	SURFACE	578 m²


REM1 : Emplacement réservé de la Commune de Rémelfang

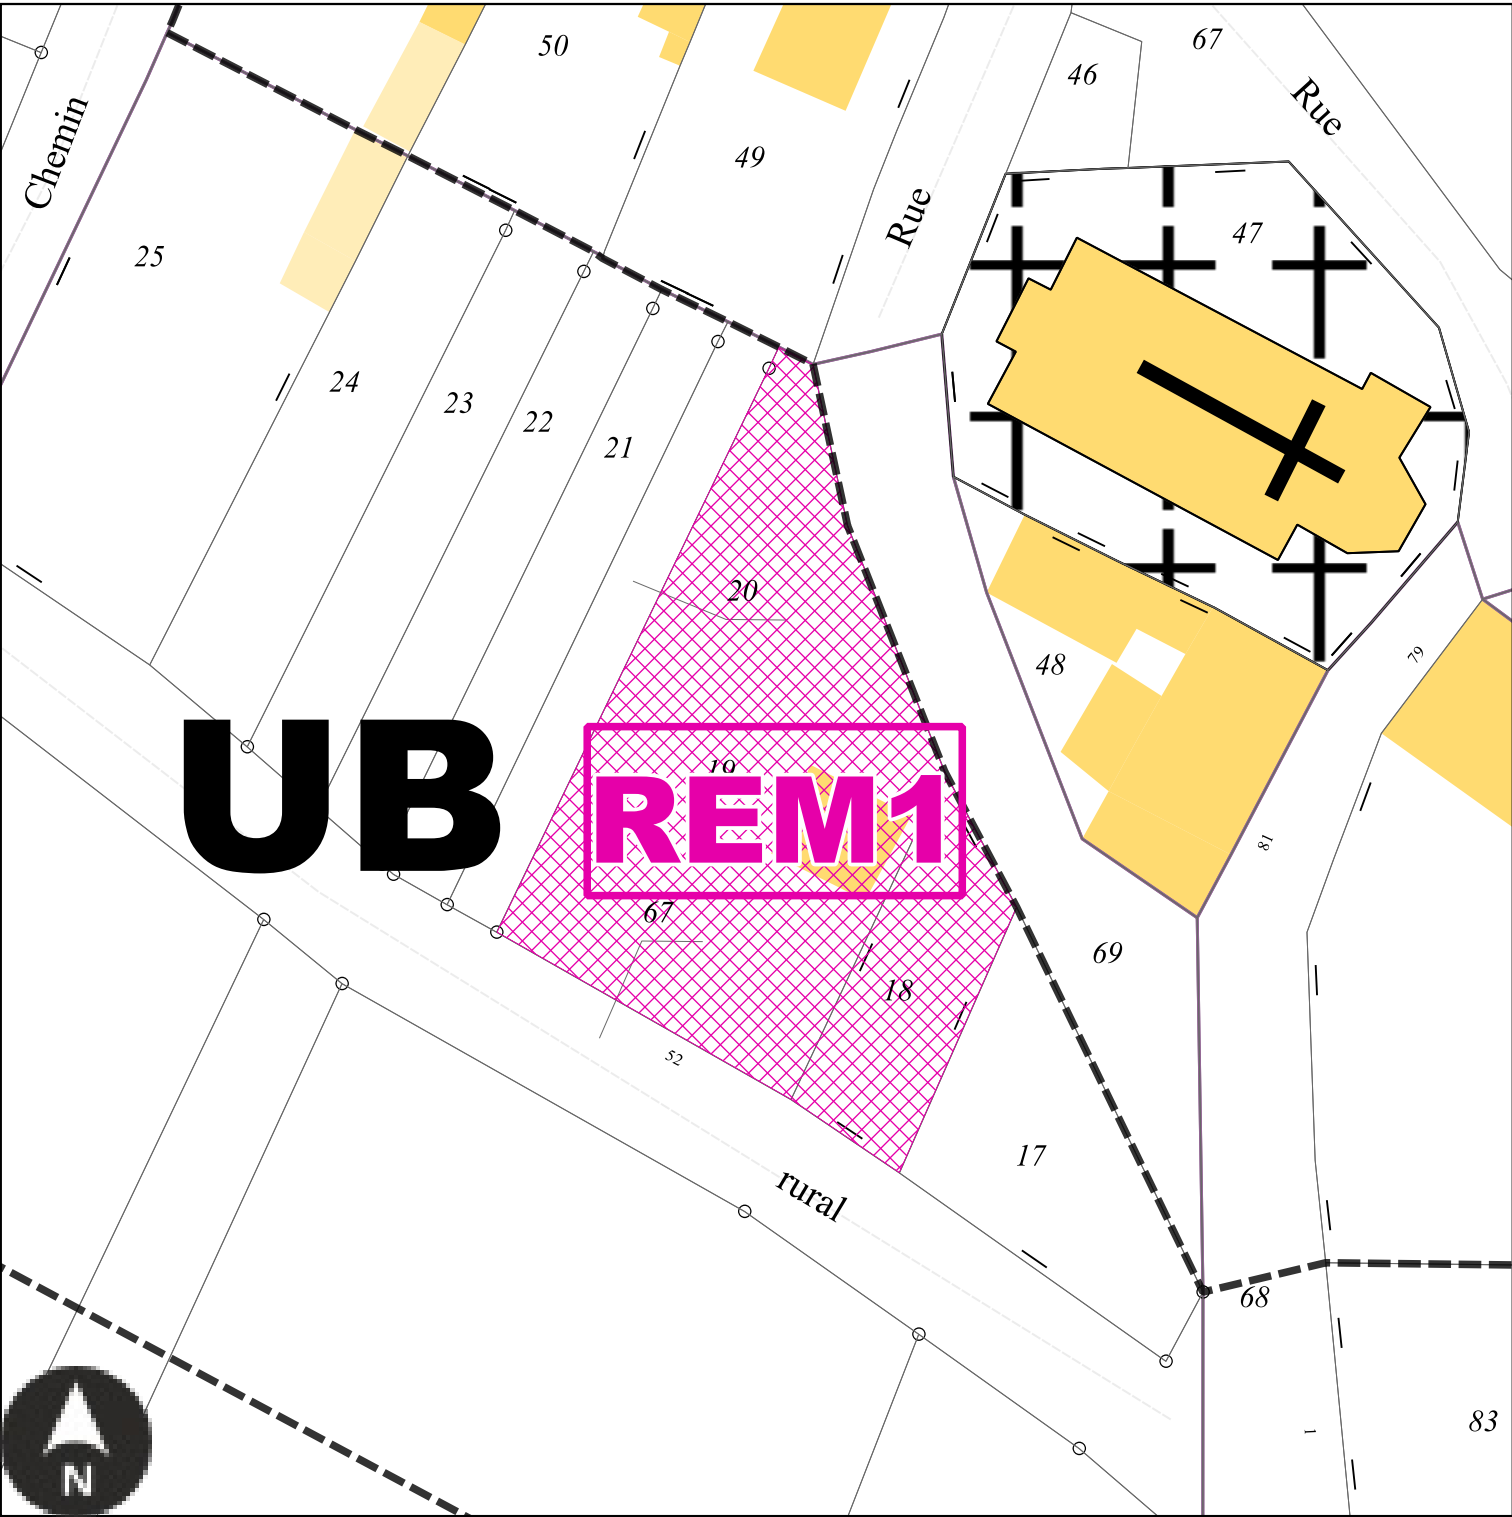

Echelle: 1/500e

Numéro	REM1
Nature	Aménagement d'un jardin public
Surface	930 m²
Bénéficiaire	Commune de Rémelfang


REM2 : Emplacement réservé de la Commune de Rémelfang

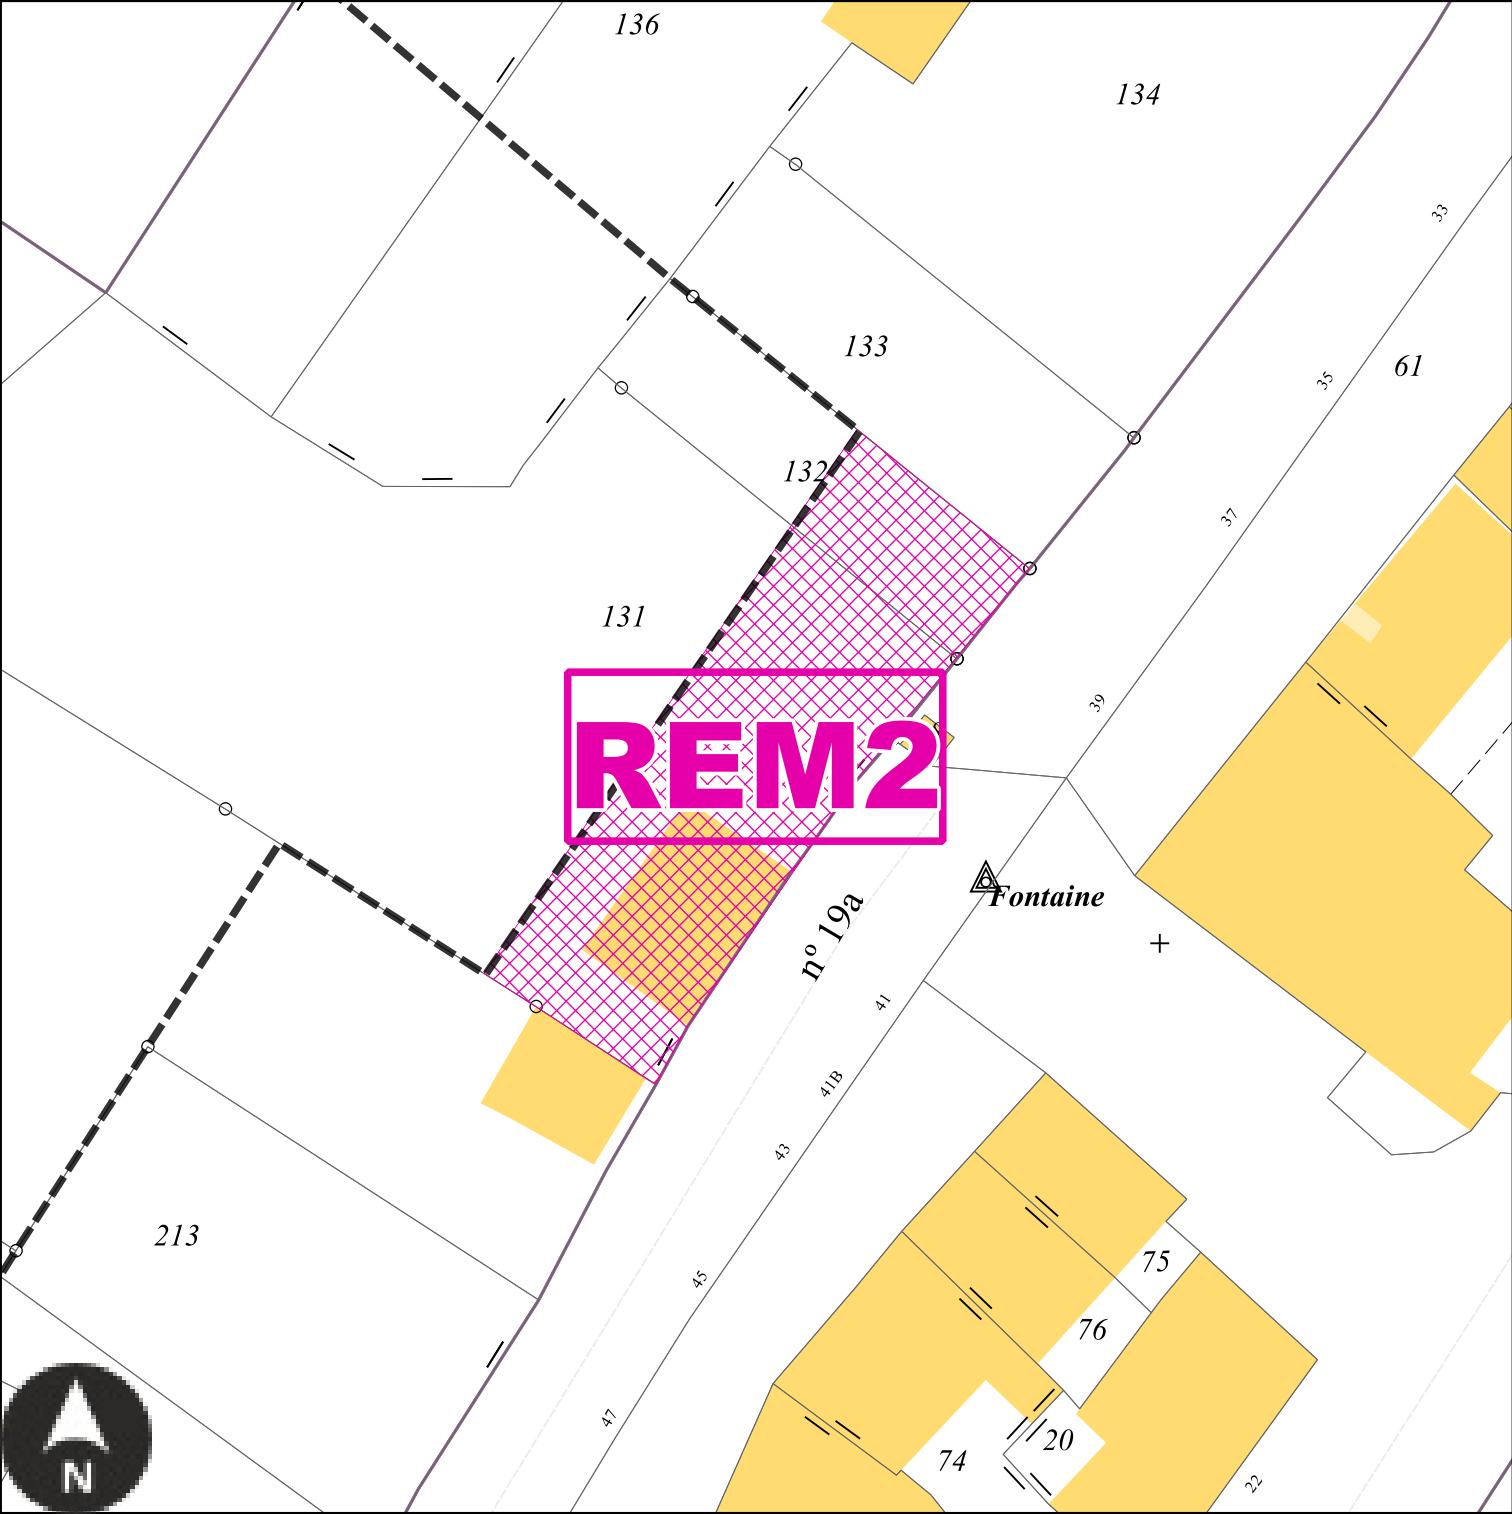

Echelle: 1/500e


Numéro	REM2
Nature	Aménagement d'un espace de stationnement
Surface	578 m²
Bénéficiaire	Commune de Rémelfang

Emplacements réservés sur la commune de Rémeling

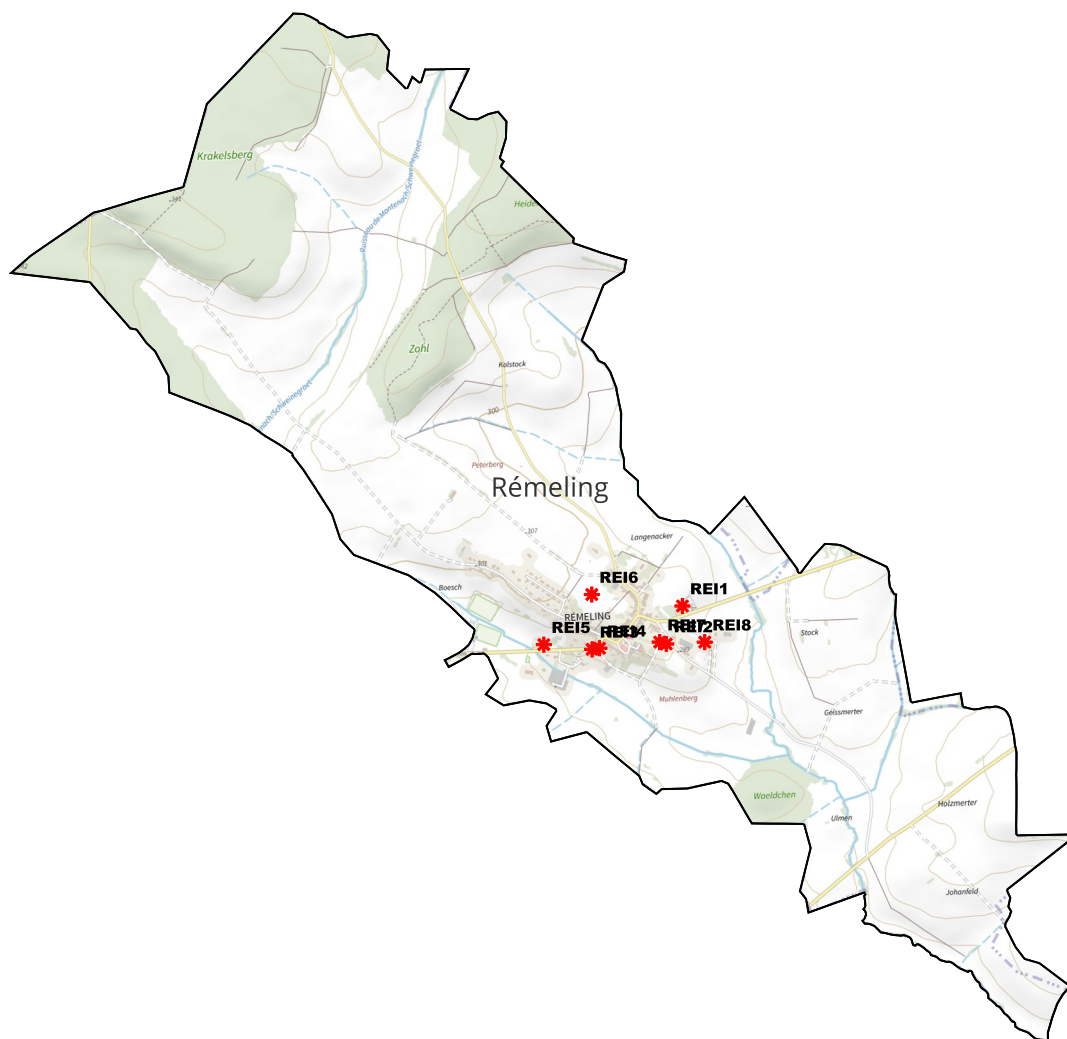

BENEFICIAIRE	Commune de Rémeling	NUMERO	RE1	Extension du cimetière	SURFACE	980 m²
BENEFICIAIRE	Commune de Rémeling	NUMERO	RE12	Aménagement d'un espace concourant à la continuité écologique	SURFACE	2929 m²
BENEFICIAIRE	Commune de Rémeling	NUMERO	RE13	Aménagement paysager de l'espace public	SURFACE	86 m²
BENEFICIAIRE	Commune de Rémeling	NUMERO	RE14	Aménagement paysager de l'espace public	SURFACE	69 m²
BENEFICIAIRE	Commune de Rémeling	NUMERO	RE15	Aménagement d'un sentier piétonnier	SURFACE	100 m²
BENEFICIAIRE	Commune de Rémeling	NUMERO	RE16	Aménagement d'un sentier d'accès aux jardins	SURFACE	679 m²
BENEFICIAIRE	Commune de Rémeling	NUMERO	RE17	Secteur de projet en attente d'un projet d'aménagement global	SURFACE	4976 m²
BENEFICIAIRE	Commune de Rémeling	NUMERO	RE18	Aménagement d'un accès à la trappe de réservoir d'eau	SURFACE	103 m²


REI1 : Emplacement réservé de la Commune de Rémeling

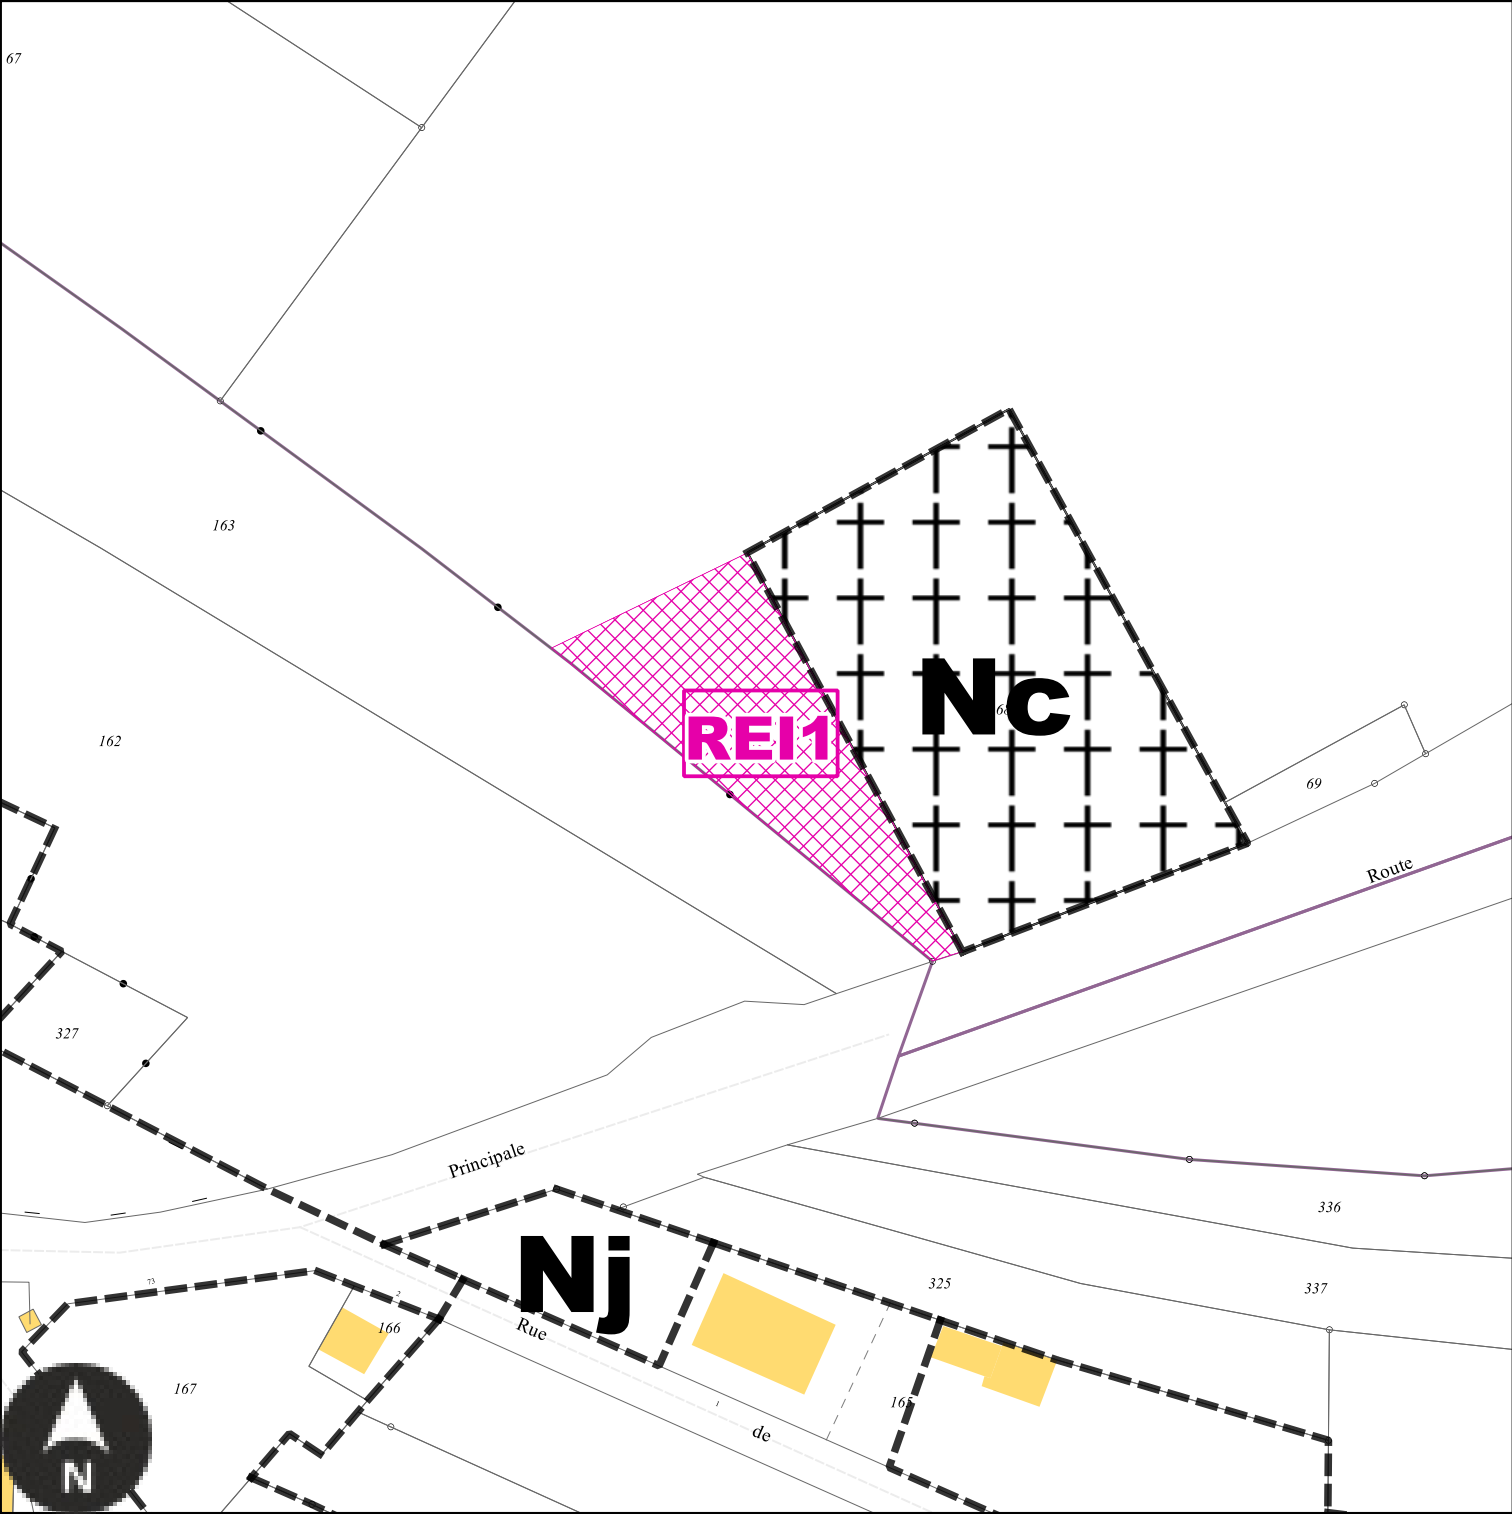

Echelle: 1/1000e

Numéro	REI1
Nature	Extension du cimetière
Surface	980 m²
Bénéficiaire	Commune de Rémeling


REI2 : Emplacement réservé de la Commune de Rémeling

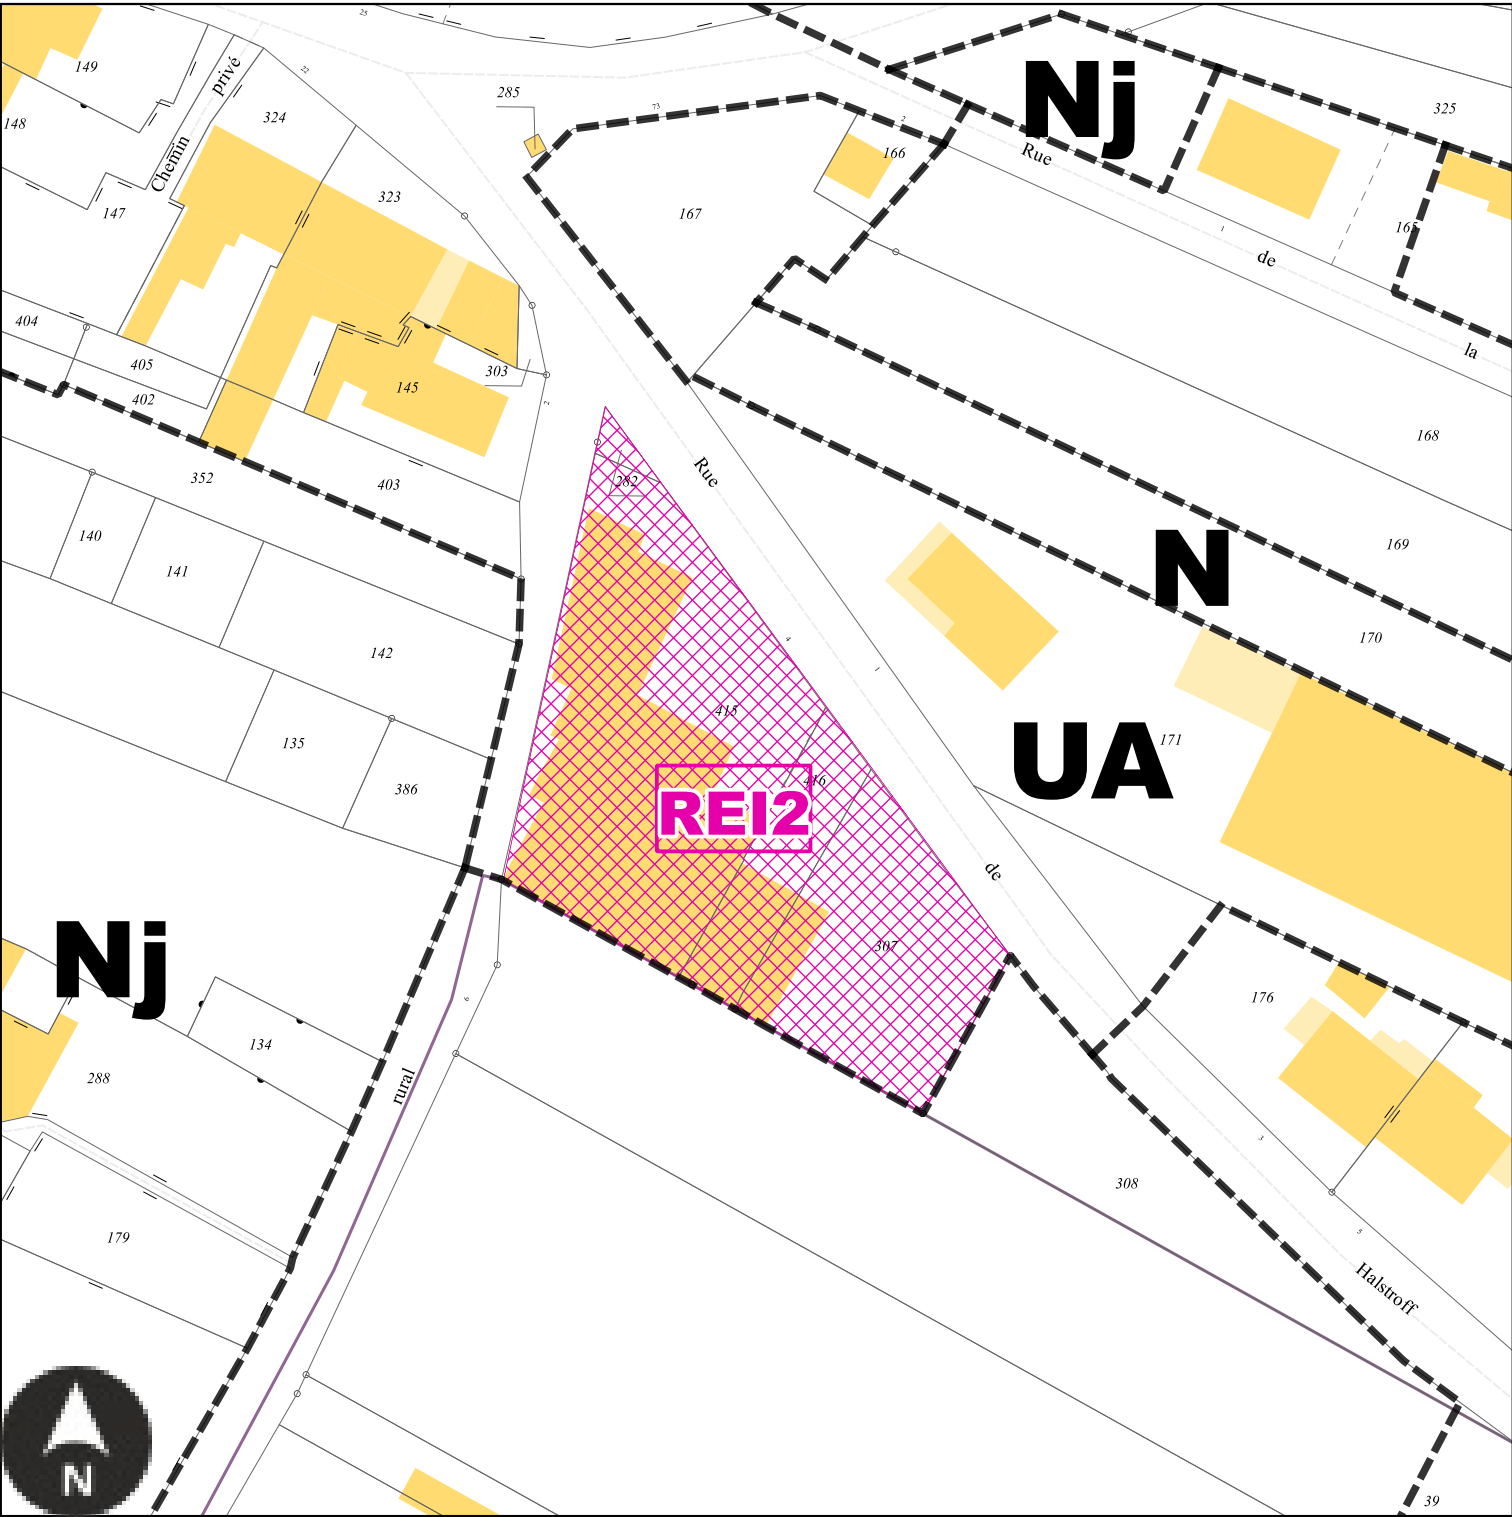

Echelle: 1/1000e

Numéro	REI2
Nature	Aménagement d'un espace concourant à la continuité écologique
Surface	2929 m²
Bénéficiaire	Commune de Rémeling


REI3 : Emplacement réservé de la Commune de Rémeling

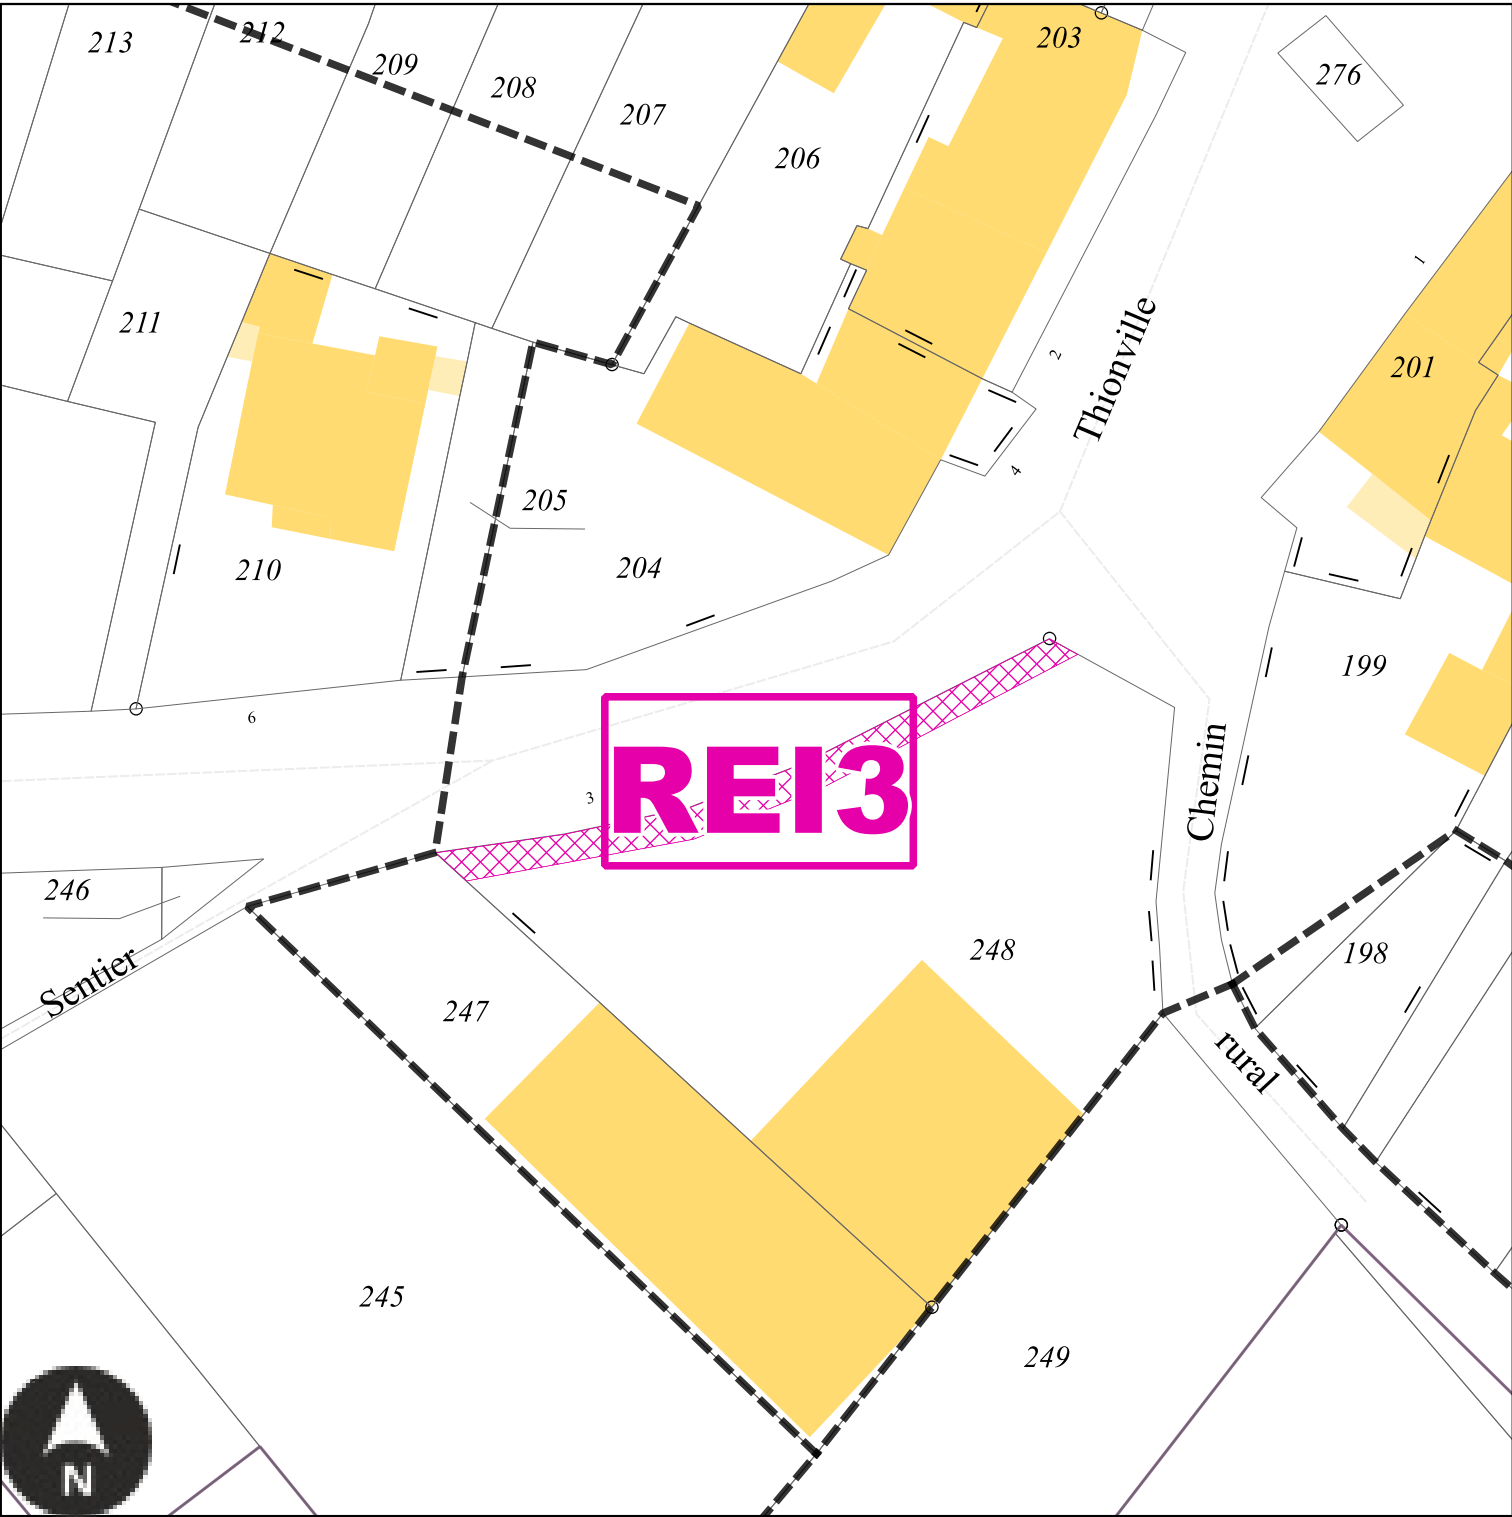

Echelle: 1/500e

Numéro	REI3
Nature	Aménagement paysager de l'espace public
Surface	86 m²
Bénéficiaire	Commune de Rémeling


REI4 : Emplacement réservé de la Commune de Rémeling

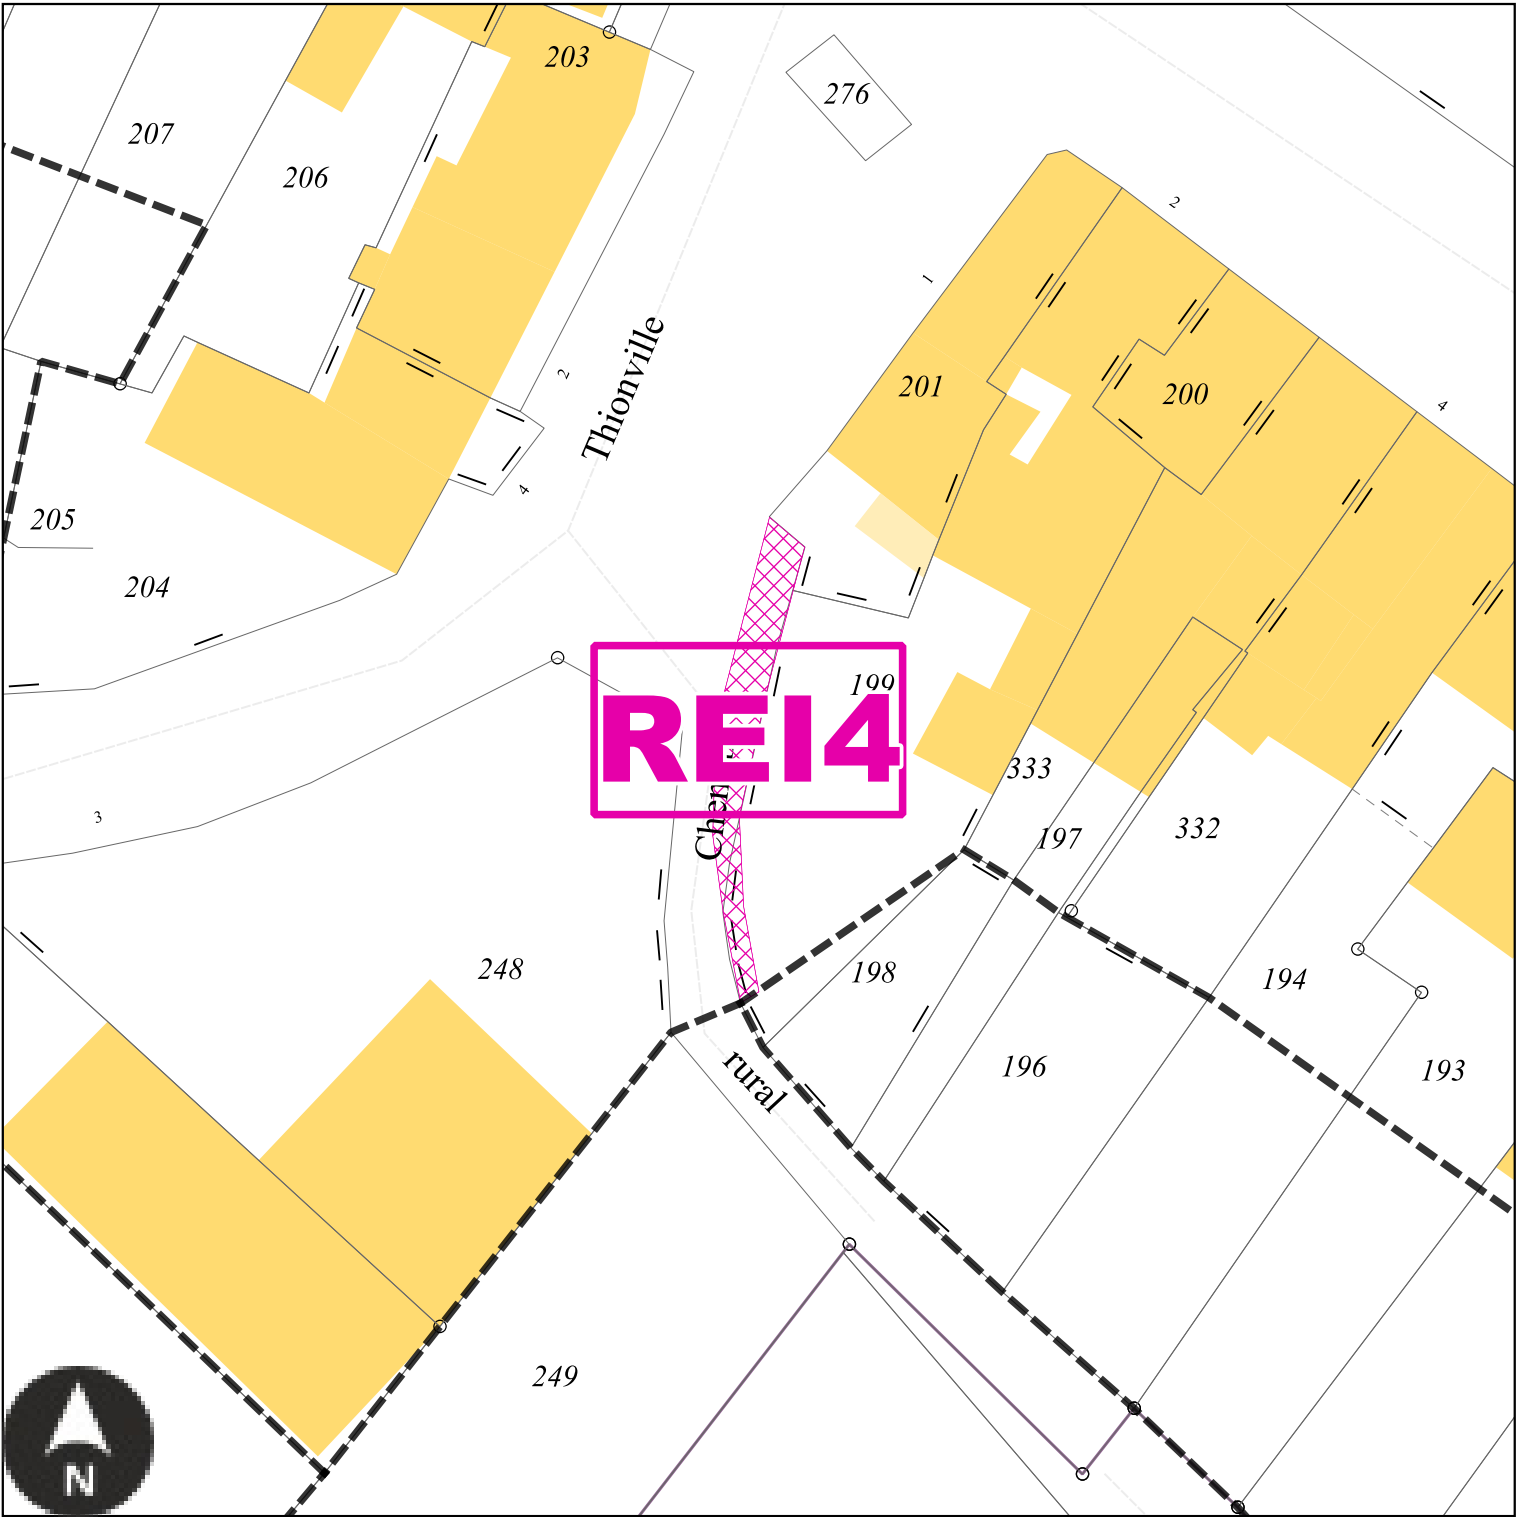

Echelle: 1/500e

Numéro	REI4
Nature	Aménagement paysager de l'espace public
Surface	69 m²
Bénéficiaire	Commune de Rémeling


REI5 : Emplacement réservé de la Commune de Rémeling

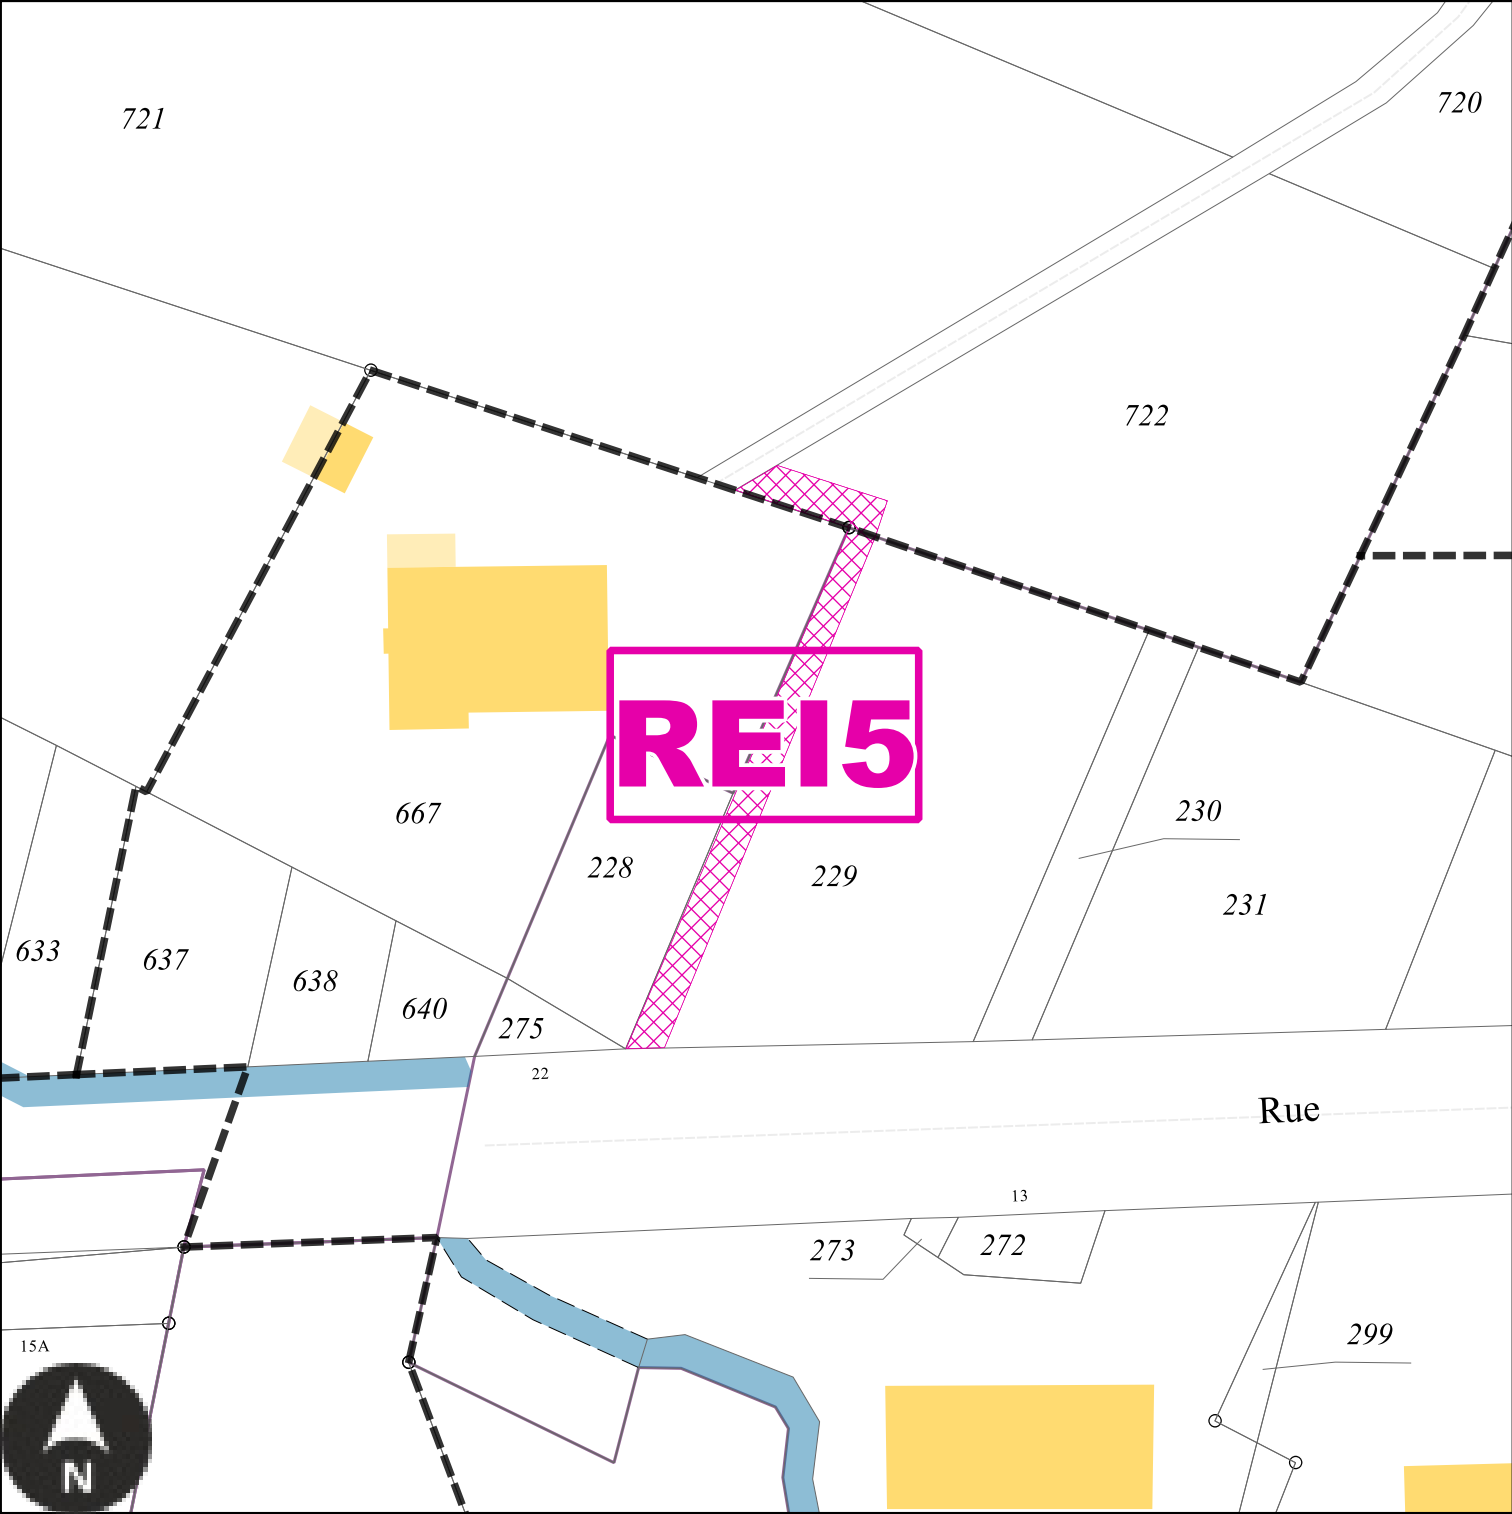

Echelle: 1/500e

Numéro	REI5
Nature	Aménagement d'un sentier piétonnier
Surface	100 m²
Bénéficiaire	Commune de Rémeling


REI6 : Emplacement réservé de la Commune de Rémeling

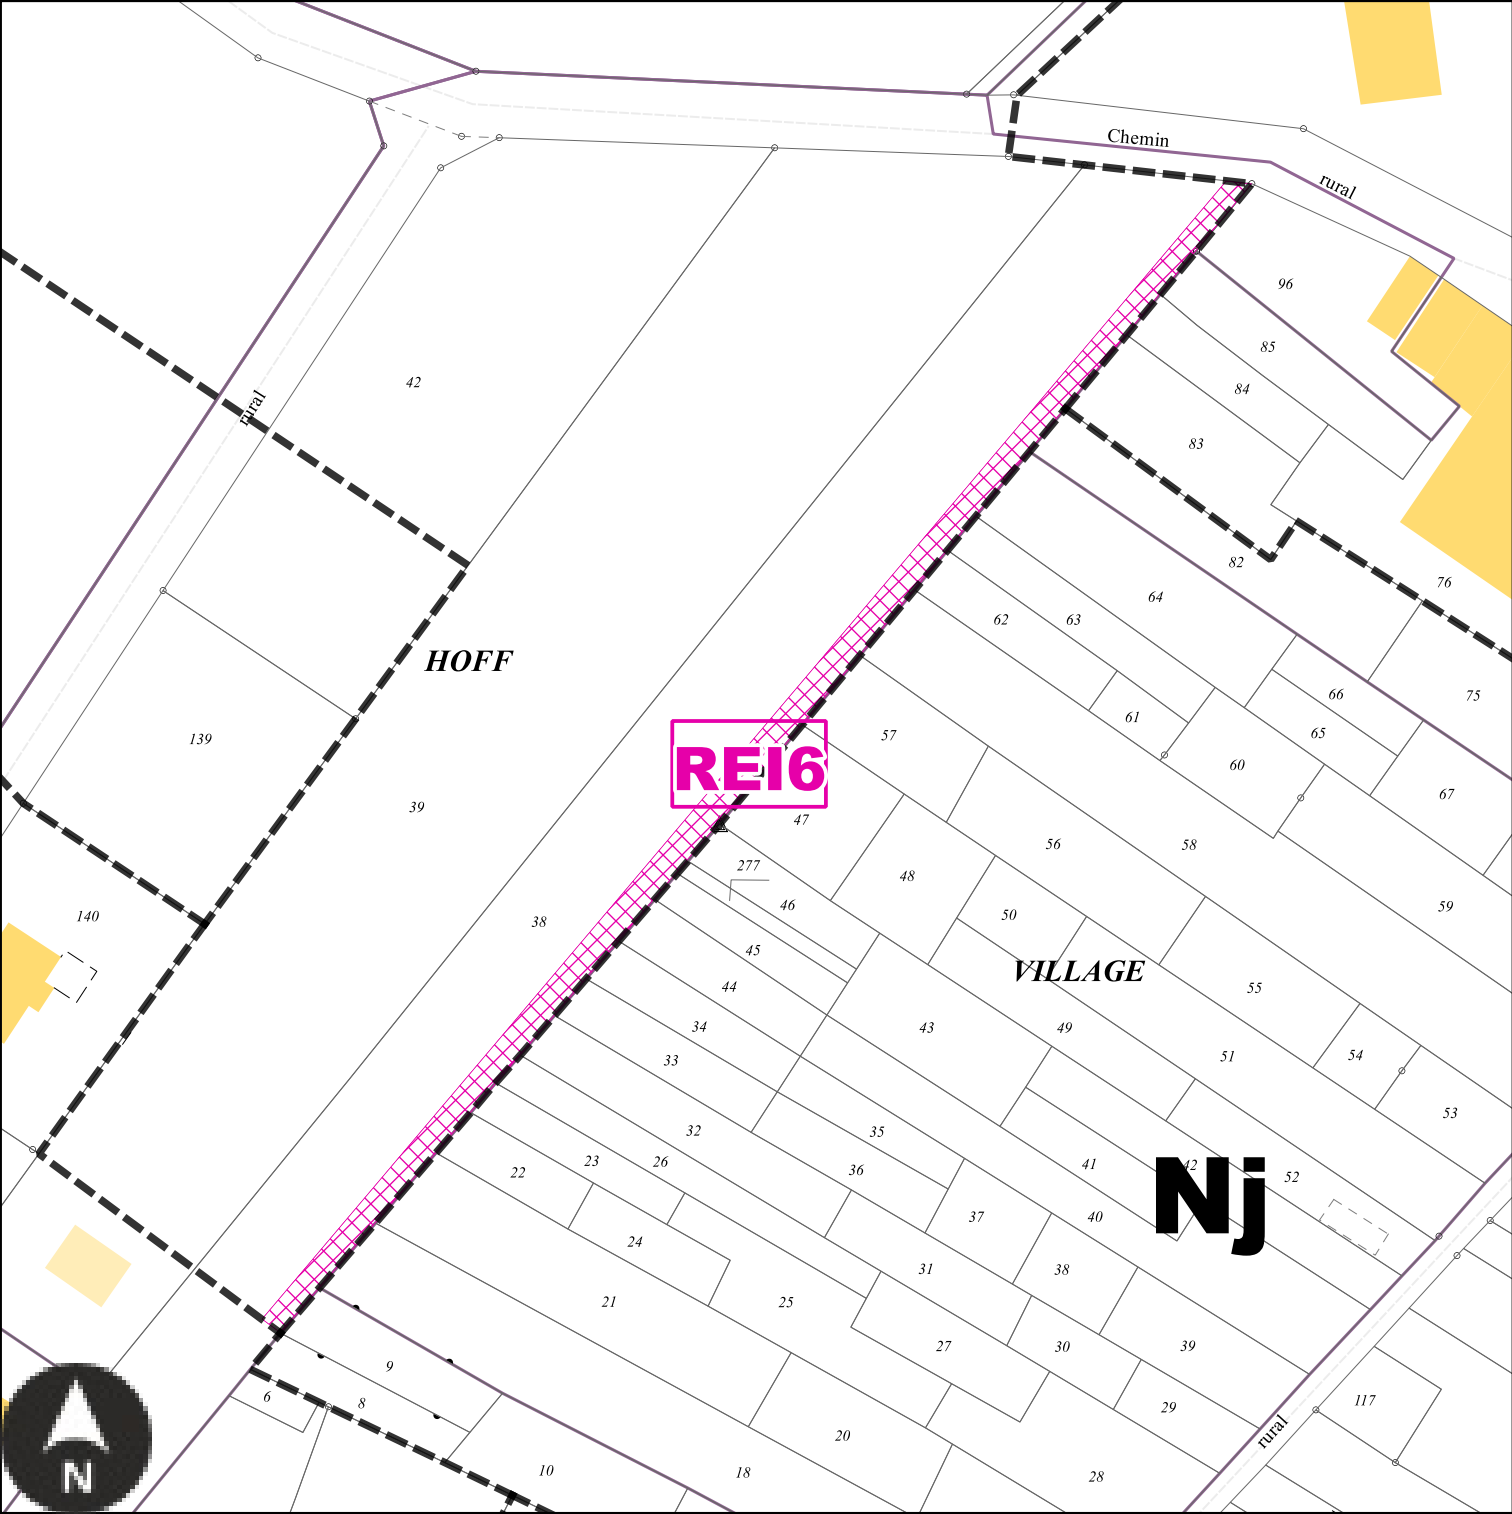

Echelle: 1/1000e

Numéro	REI6
Nature	Aménagement d'un sentier d'accès aux jardins
Surface	679 m²
Bénéficiaire	Commune de Rémeling


REI7 : Emplacement réservé de la Commune de Rémeling

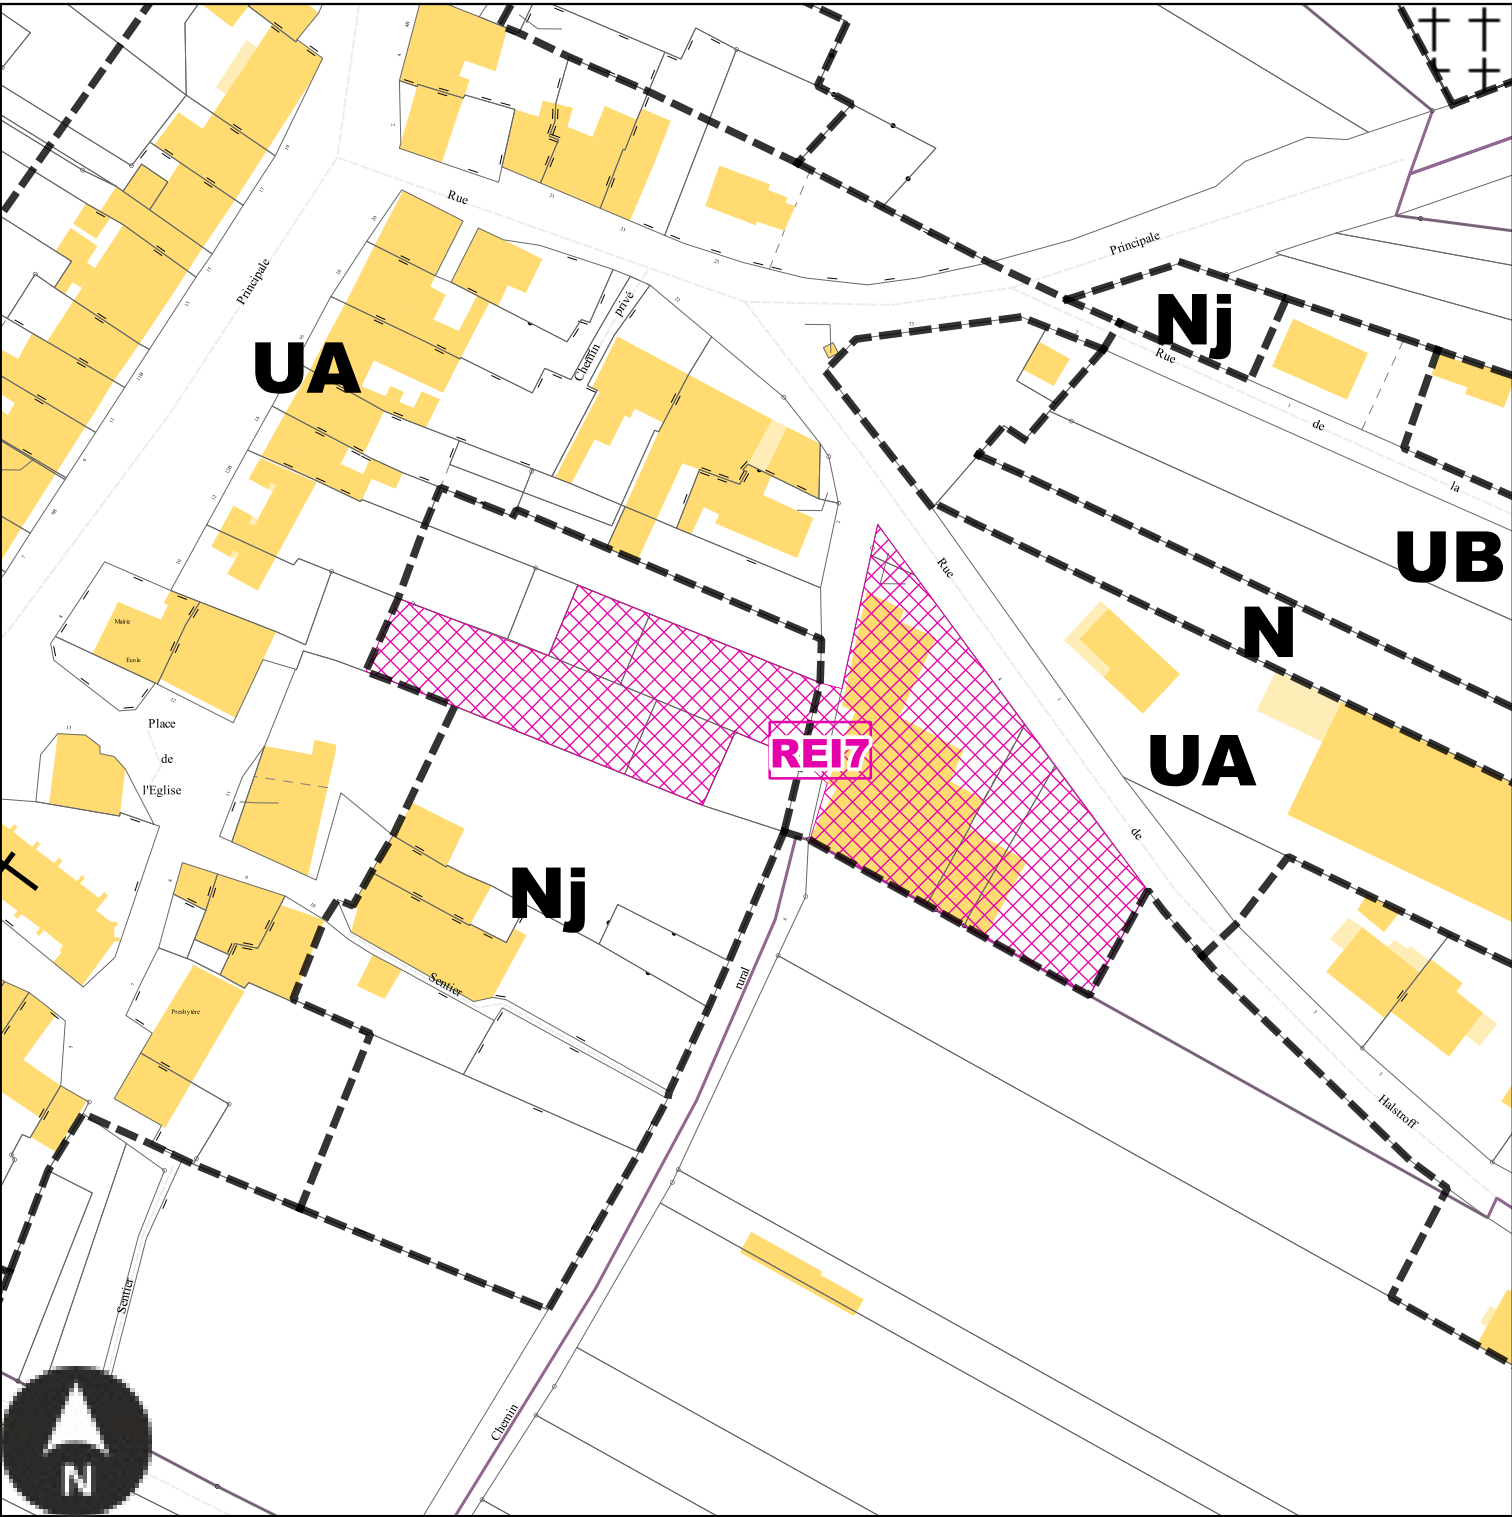

Echelle: 1/1500e

Numéro	REI7
Nature	Secteur de projet en attente d'un projet d'aménagement global
Surface	4976 m²
Bénéficiaire	Commune de Rémeling


REI8 : Emplacement réservé de la Commune de Rémeling

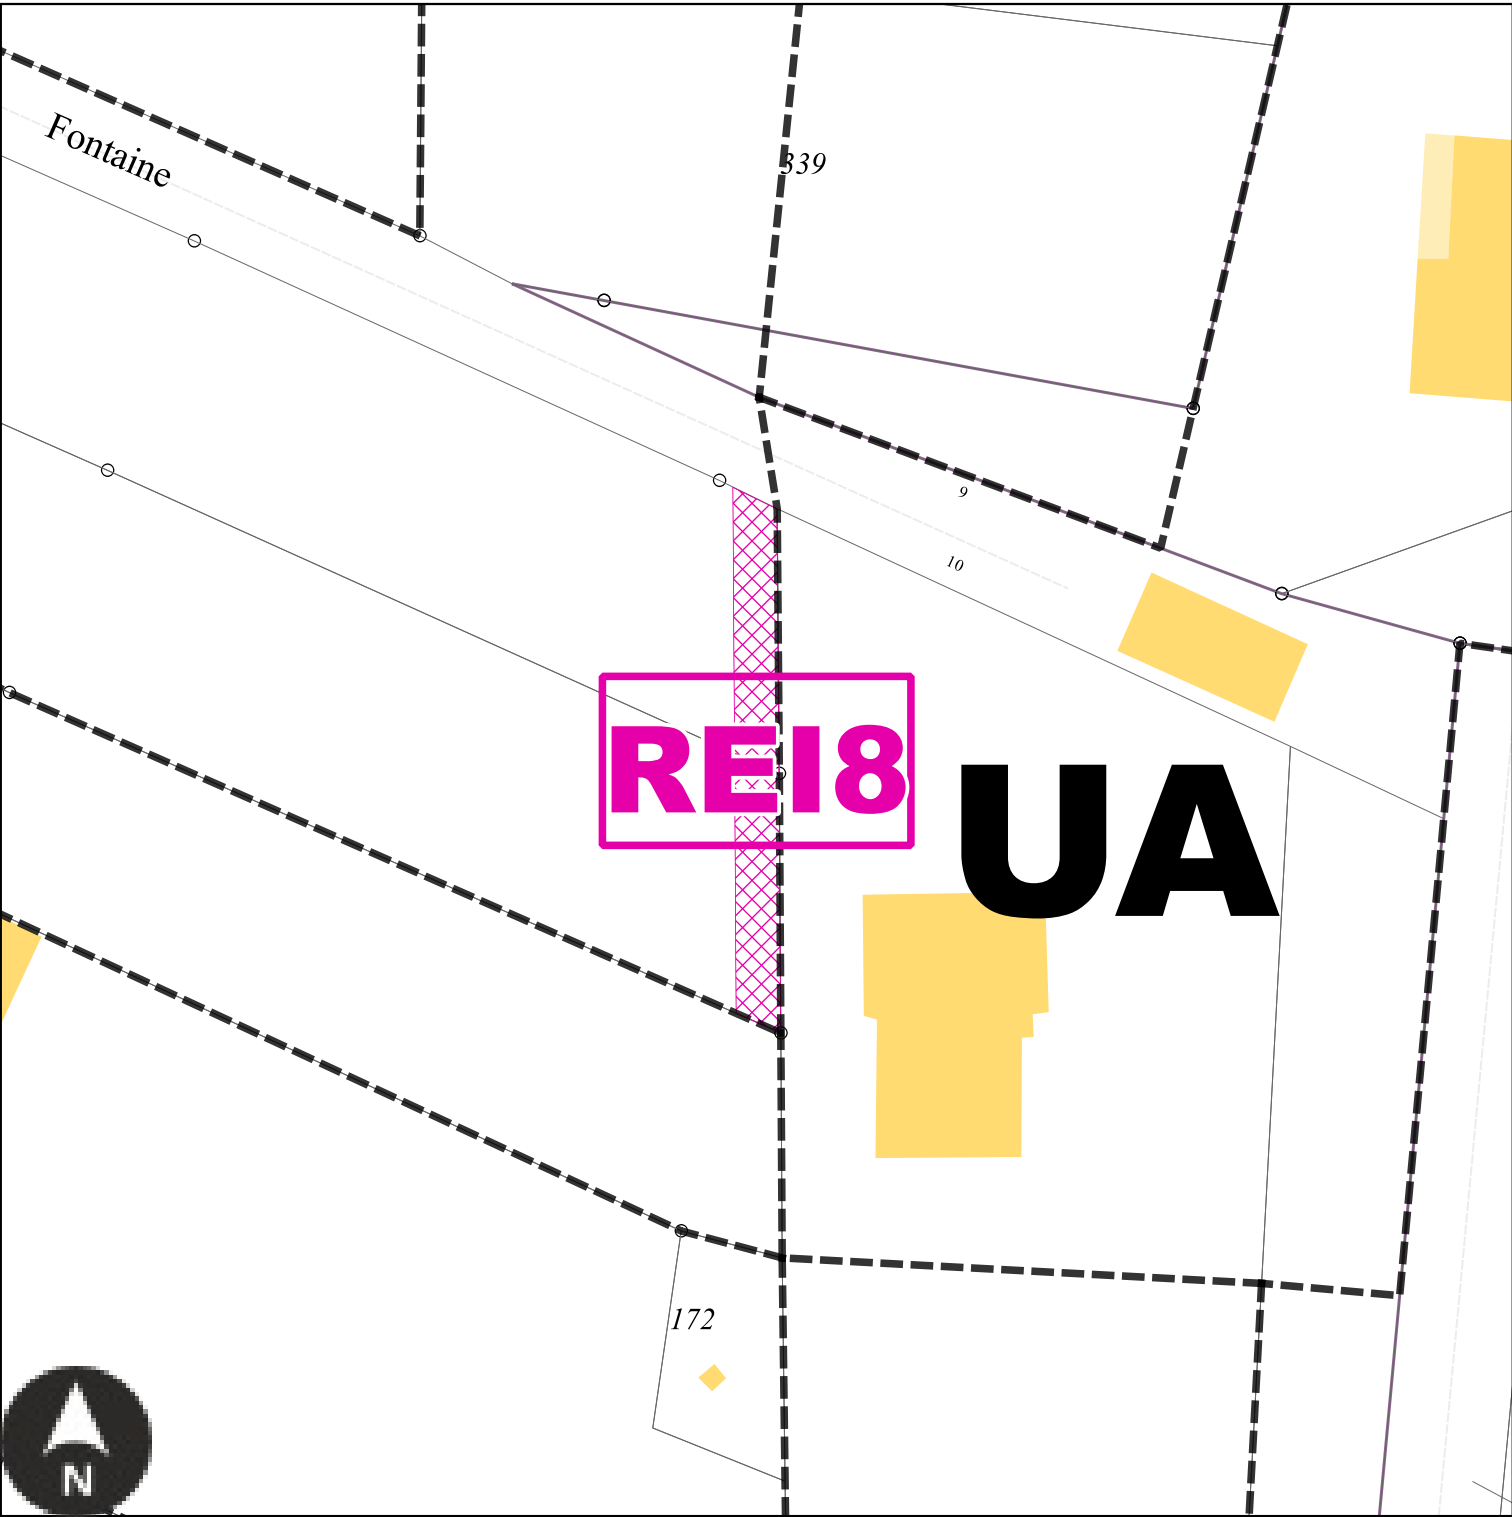

Echelle: 1/500e


Numéro	REI8
Nature	Aménagement d'un accès à la trappe de réservoir d'eau
Surface	103 m²
Bénéficiaire	Commune de Rémeling

Emplacements réservés sur la commune de Rettel

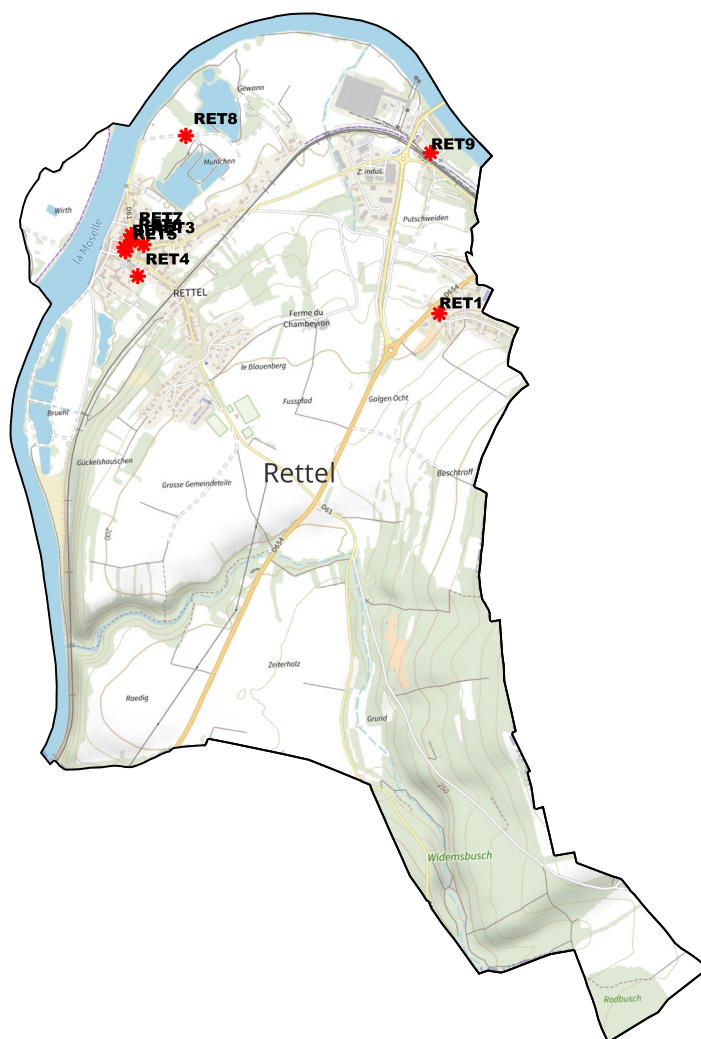

BENEFICIAIRE	Commune de Rettel	NUMERO	RET1	Aménagement d'une aire de jeux	SURFACE	1159 m²
BENEFICIAIRE	Commune de Rettel	NUMERO	RET2	Aménagement d'un espace de stationnement	SURFACE	577 m²
BENEFICIAIRE	Commune de Rettel	NUMERO	RET3	Aménagement d'un espace de stationnement	SURFACE	156 m²
BENEFICIAIRE	Commune de Rettel	NUMERO	RET4	Aménagement d'un espace de stationnement	SURFACE	553 m²
BENEFICIAIRE	Commune de Rettel	NUMERO	RET5	Extension du Musée des Cheminots	SURFACE	118 m²
BENEFICIAIRE	Commune de Rettel	NUMERO	RET6	Extension de la Maison de la Dîme	SURFACE	12 m²
BENEFICIAIRE	Commune de Rettel	NUMERO	RET7	Extension de la ludothèque	SURFACE	323 m²
BENEFICIAIRE	Commune de Rettel	NUMERO	RET8	Prolongement du sentier piétonnier existant	SURFACE	1261 m²
BENEFICIAIRE	Commune de Rettel	NUMERO	RET9	Aménagement paysager de l'espace public	SURFACE	583 m²


RET1 : Emplacement réservé de la Commune de Rettel

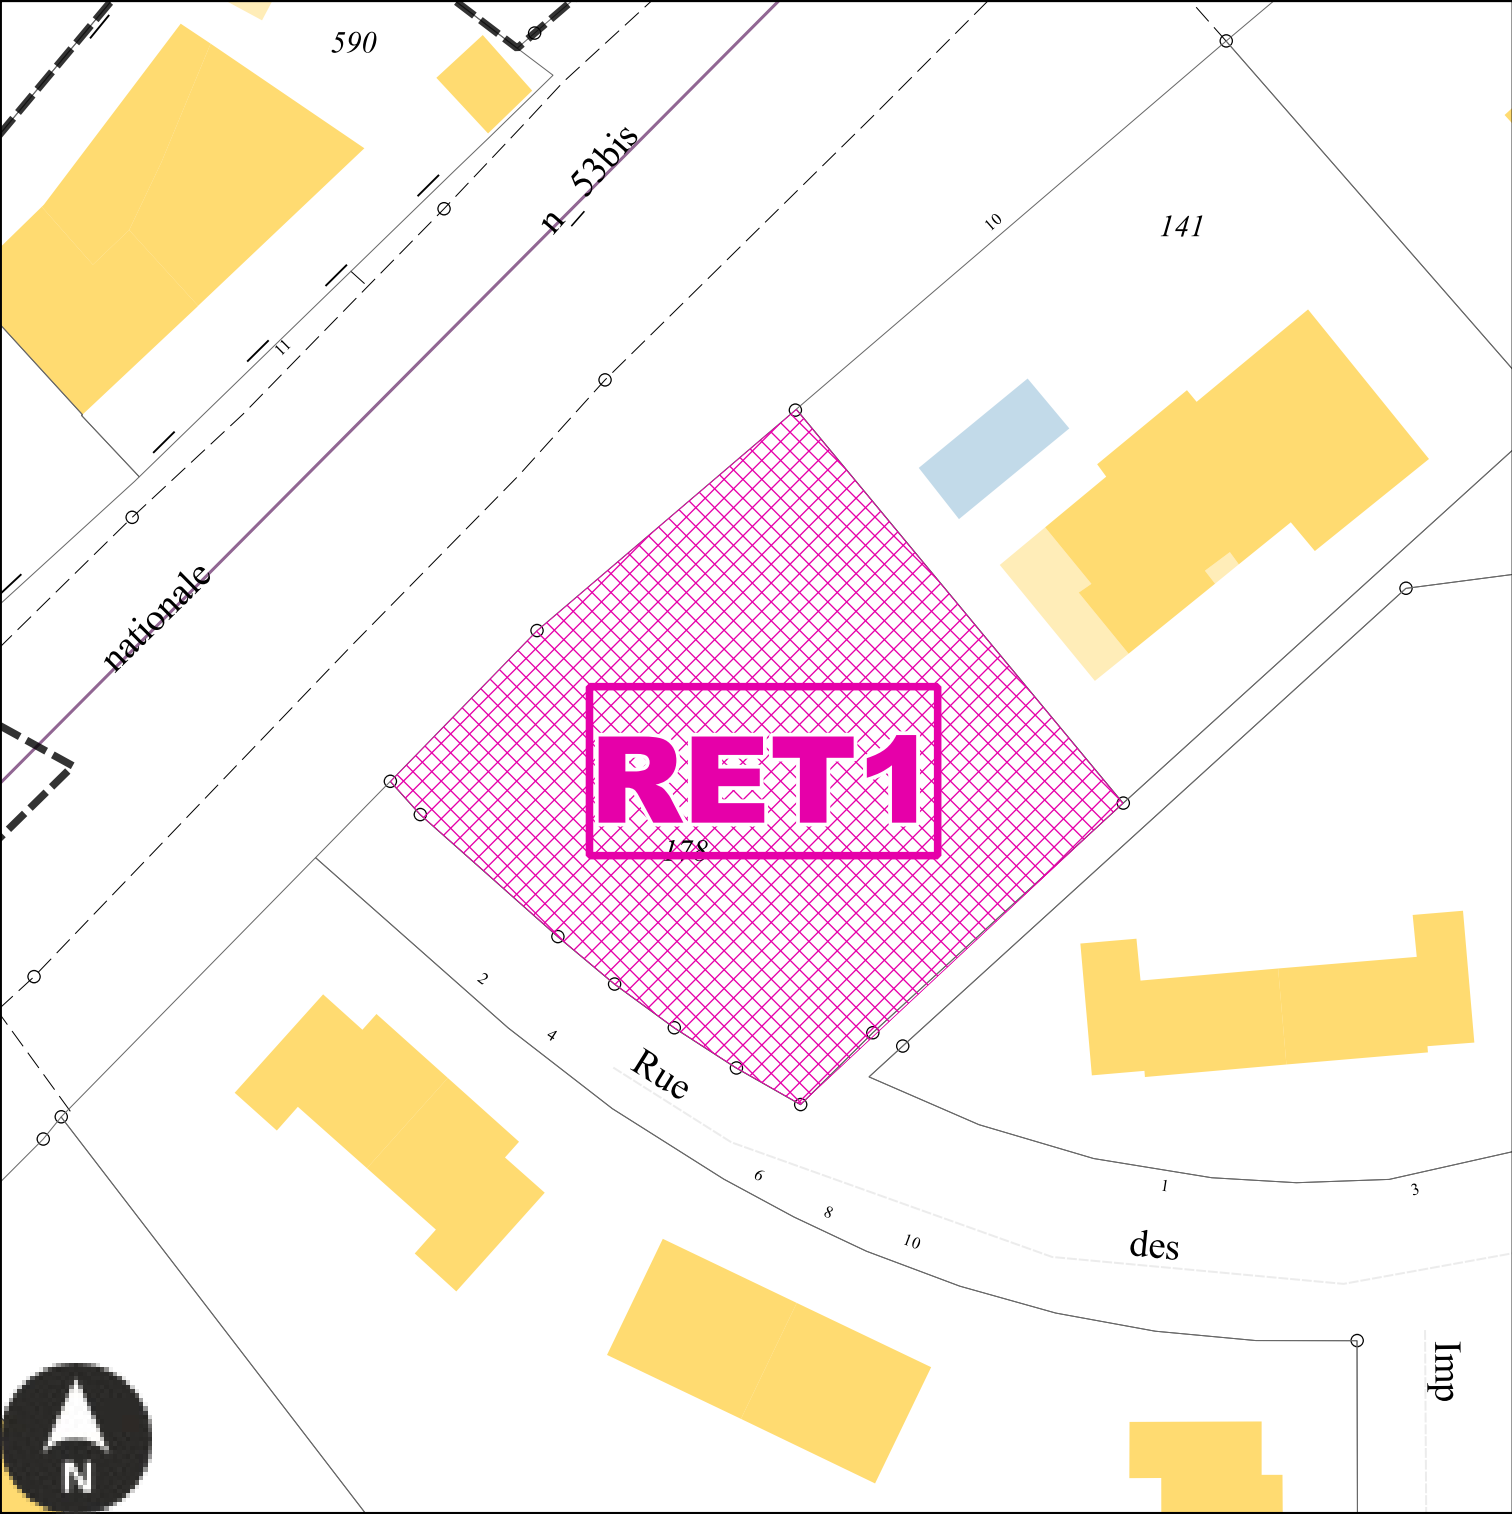

Echelle: 1/500e

Numéro	RET1
Nature	Aménagement d'une aire de jeux
Surface	1159 m²
Bénéficiaire	Commune de Rettel


RET2 : Emplacement réservé de la Commune de Rettel

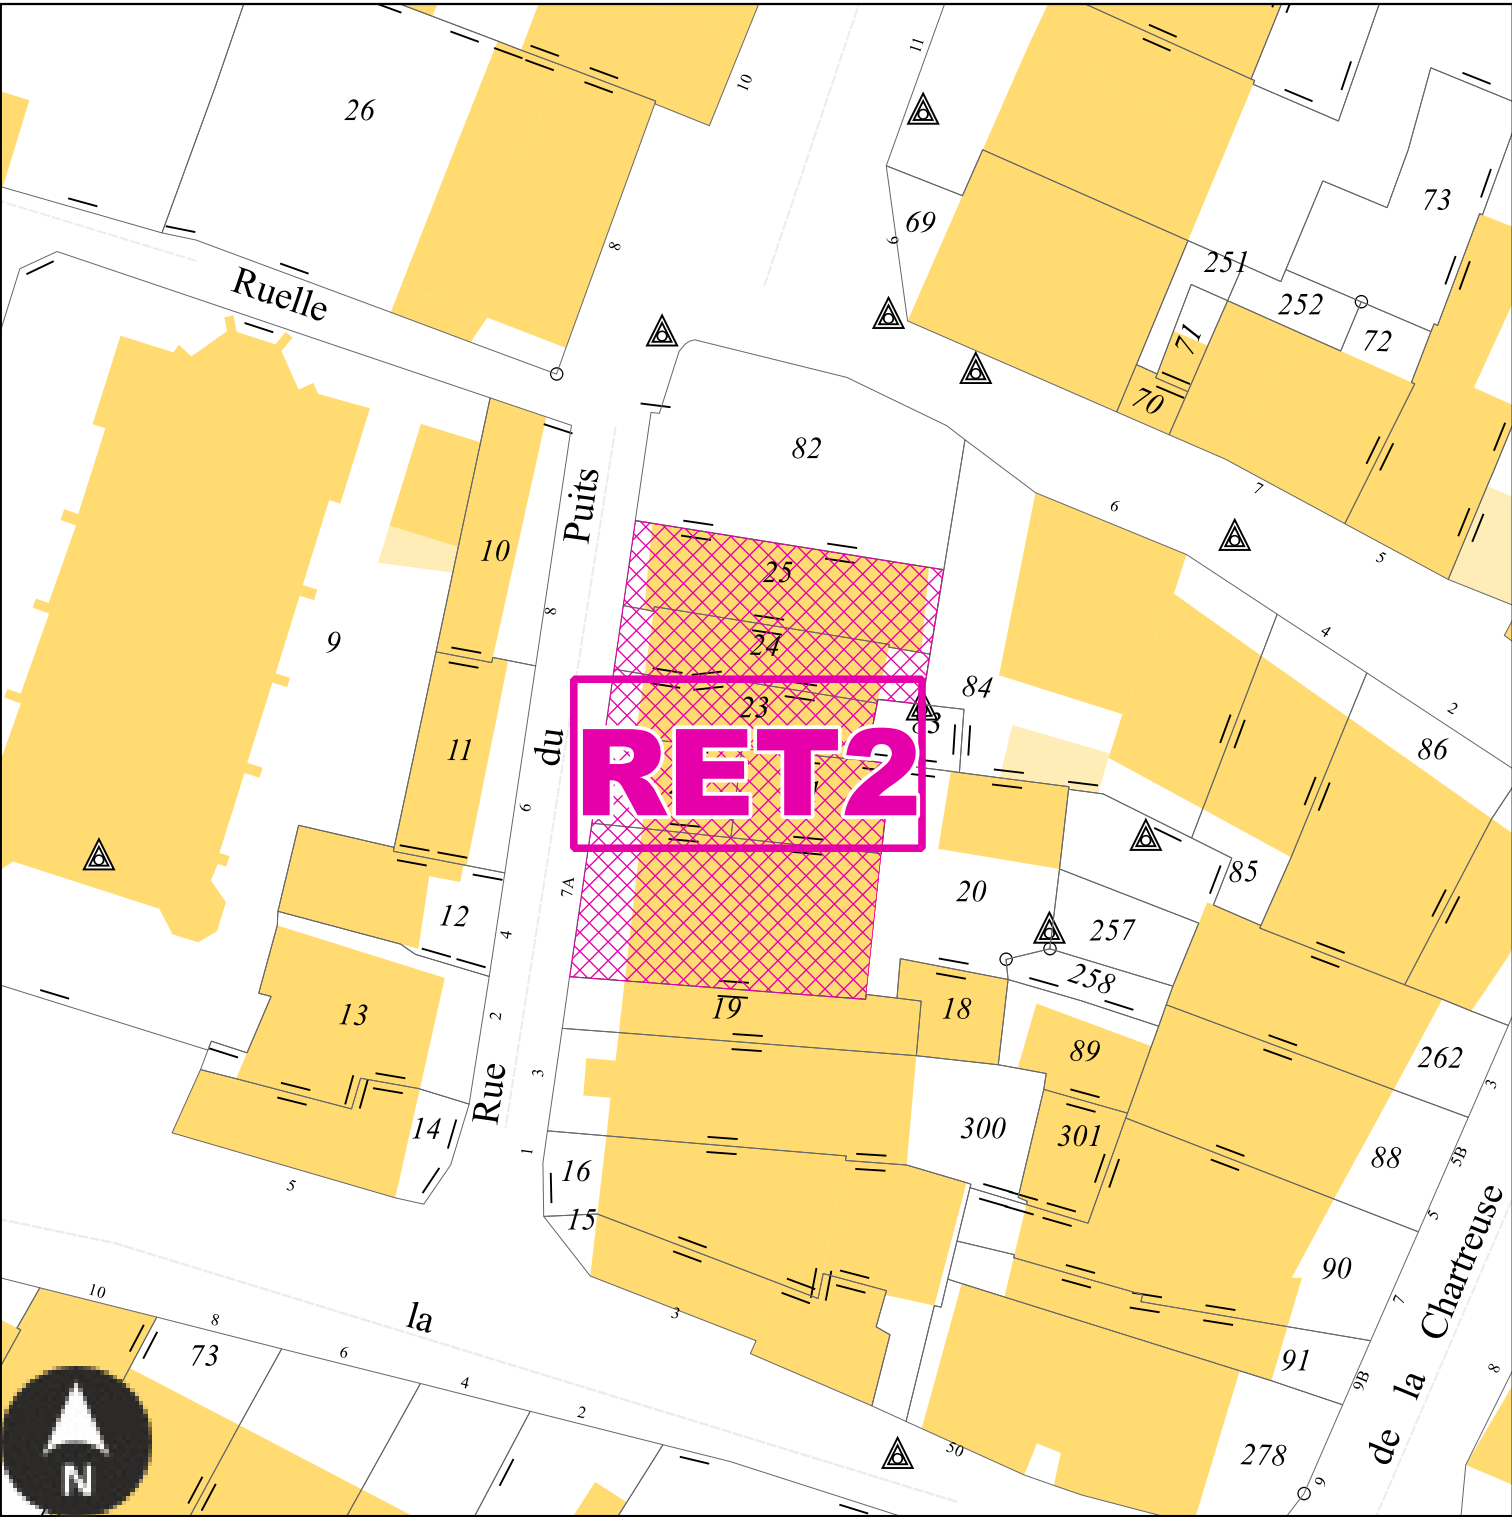

Echelle: 1/500e

Numéro	RET2
Nature	Aménagement d'un espace de stationnement
Surface	577 m²
Bénéficiaire	Commune de Rettel


RET3 : Emplacement réservé de la Commune de Rettel

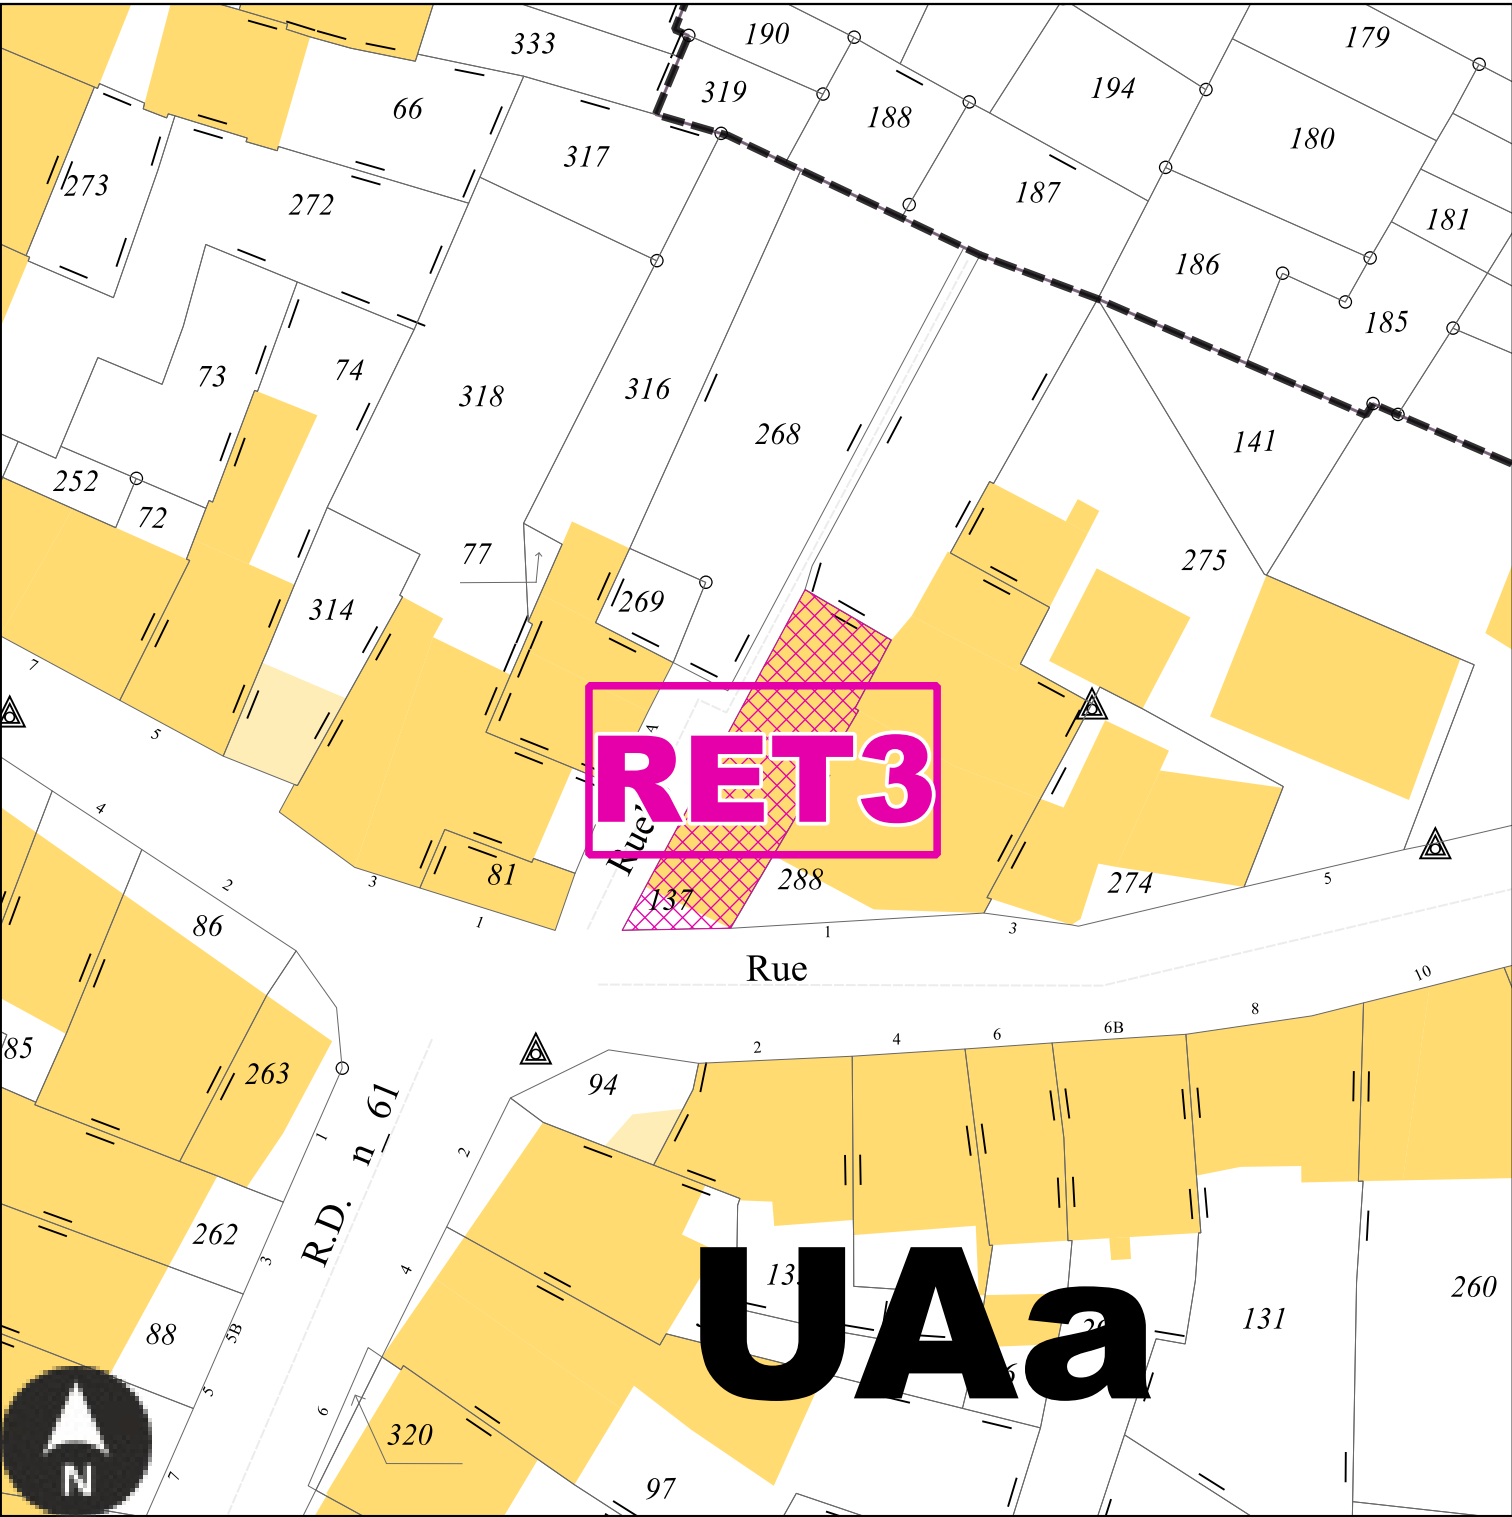

Echelle: 1/500e

Numéro	RET3
Nature	Aménagement d'un espace de stationnement
Surface	156 m²
Bénéficiaire	Commune de Rettel


RET4 : Emplacement réservé de la Commune de Rettel

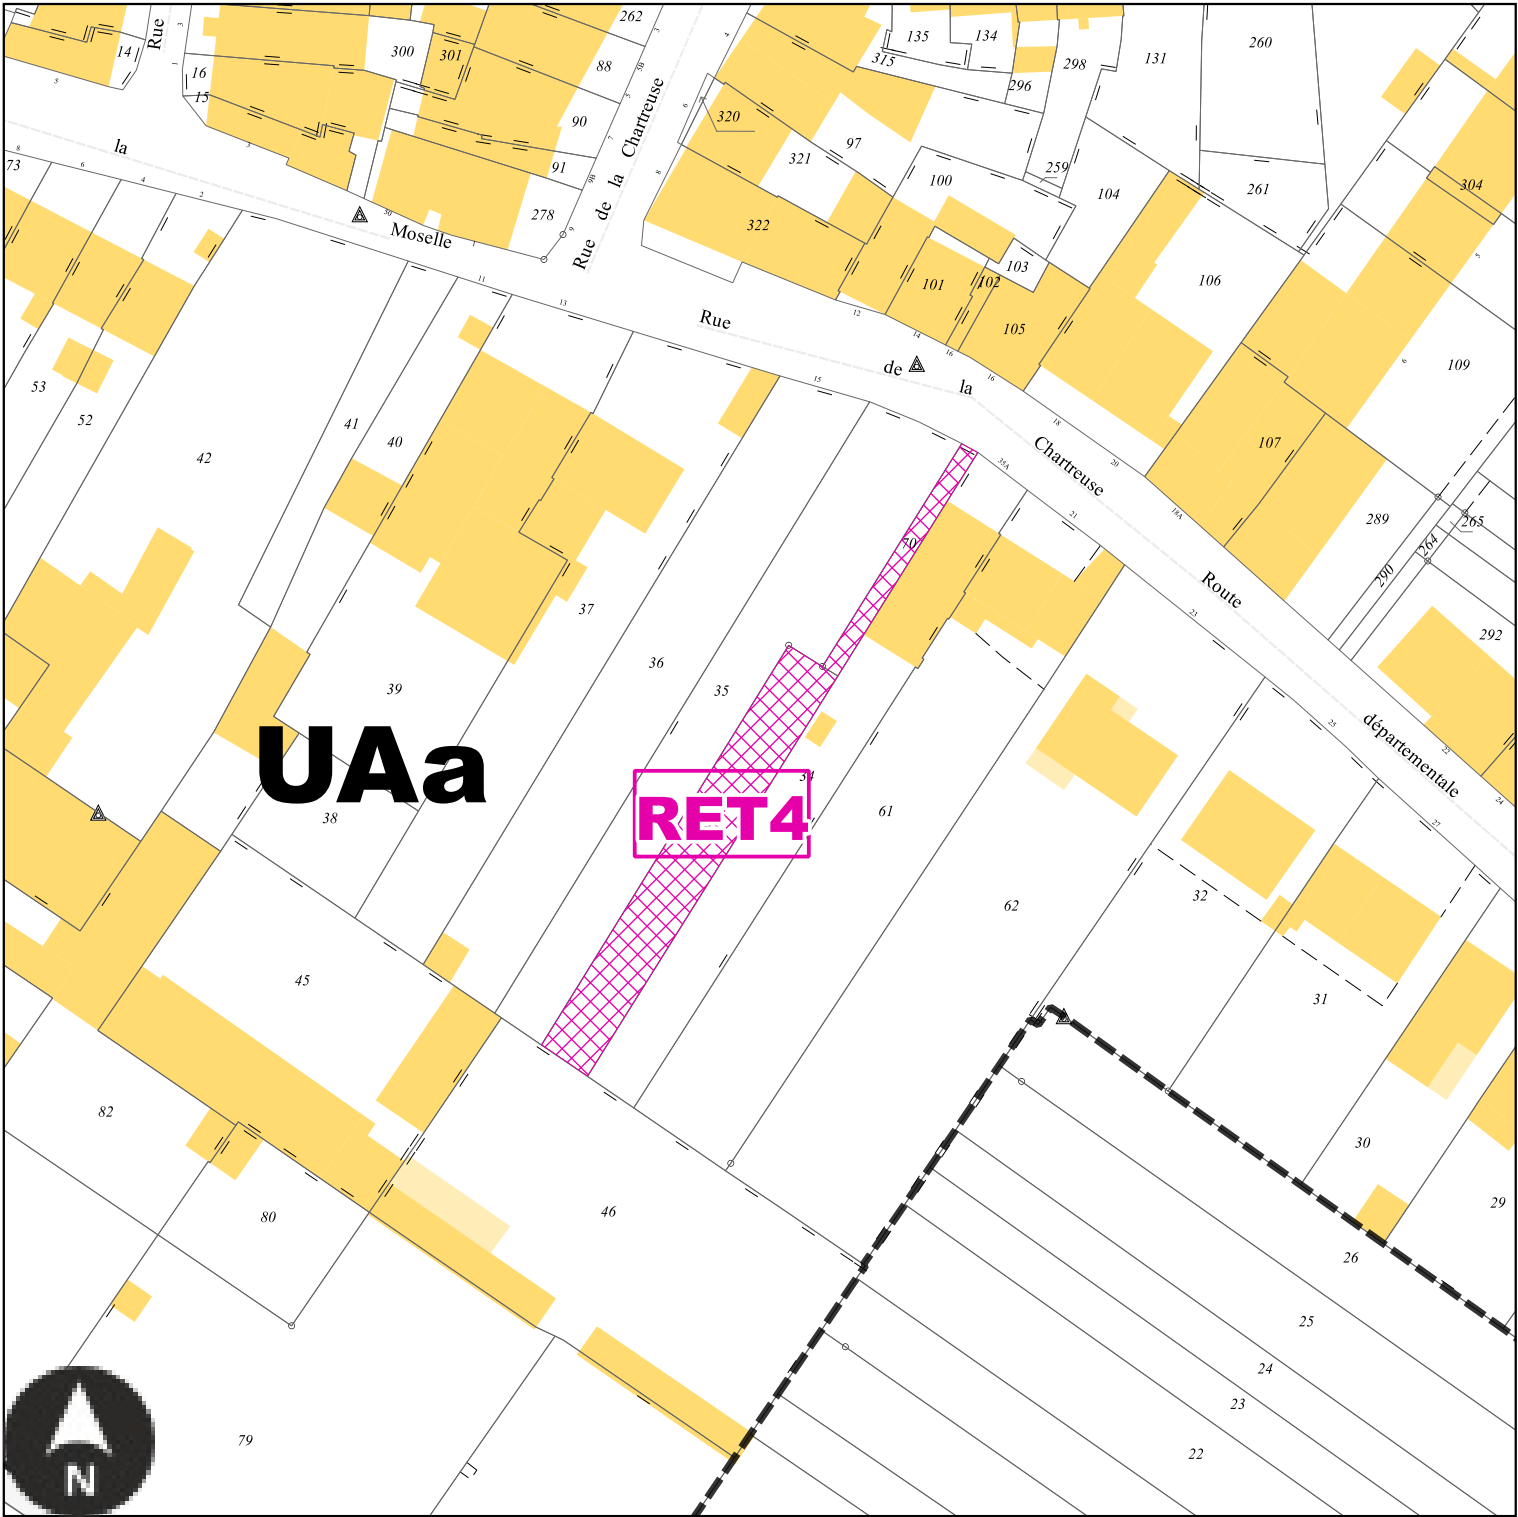

Echelle: 1/1000e

Numéro	RET4
Nature	Aménagement d'un espace de stationnement
Surface	553 m²
Bénéficiaire	Commune de Rettel


RET5 : Emplacement réservé de la Commune de Rettel

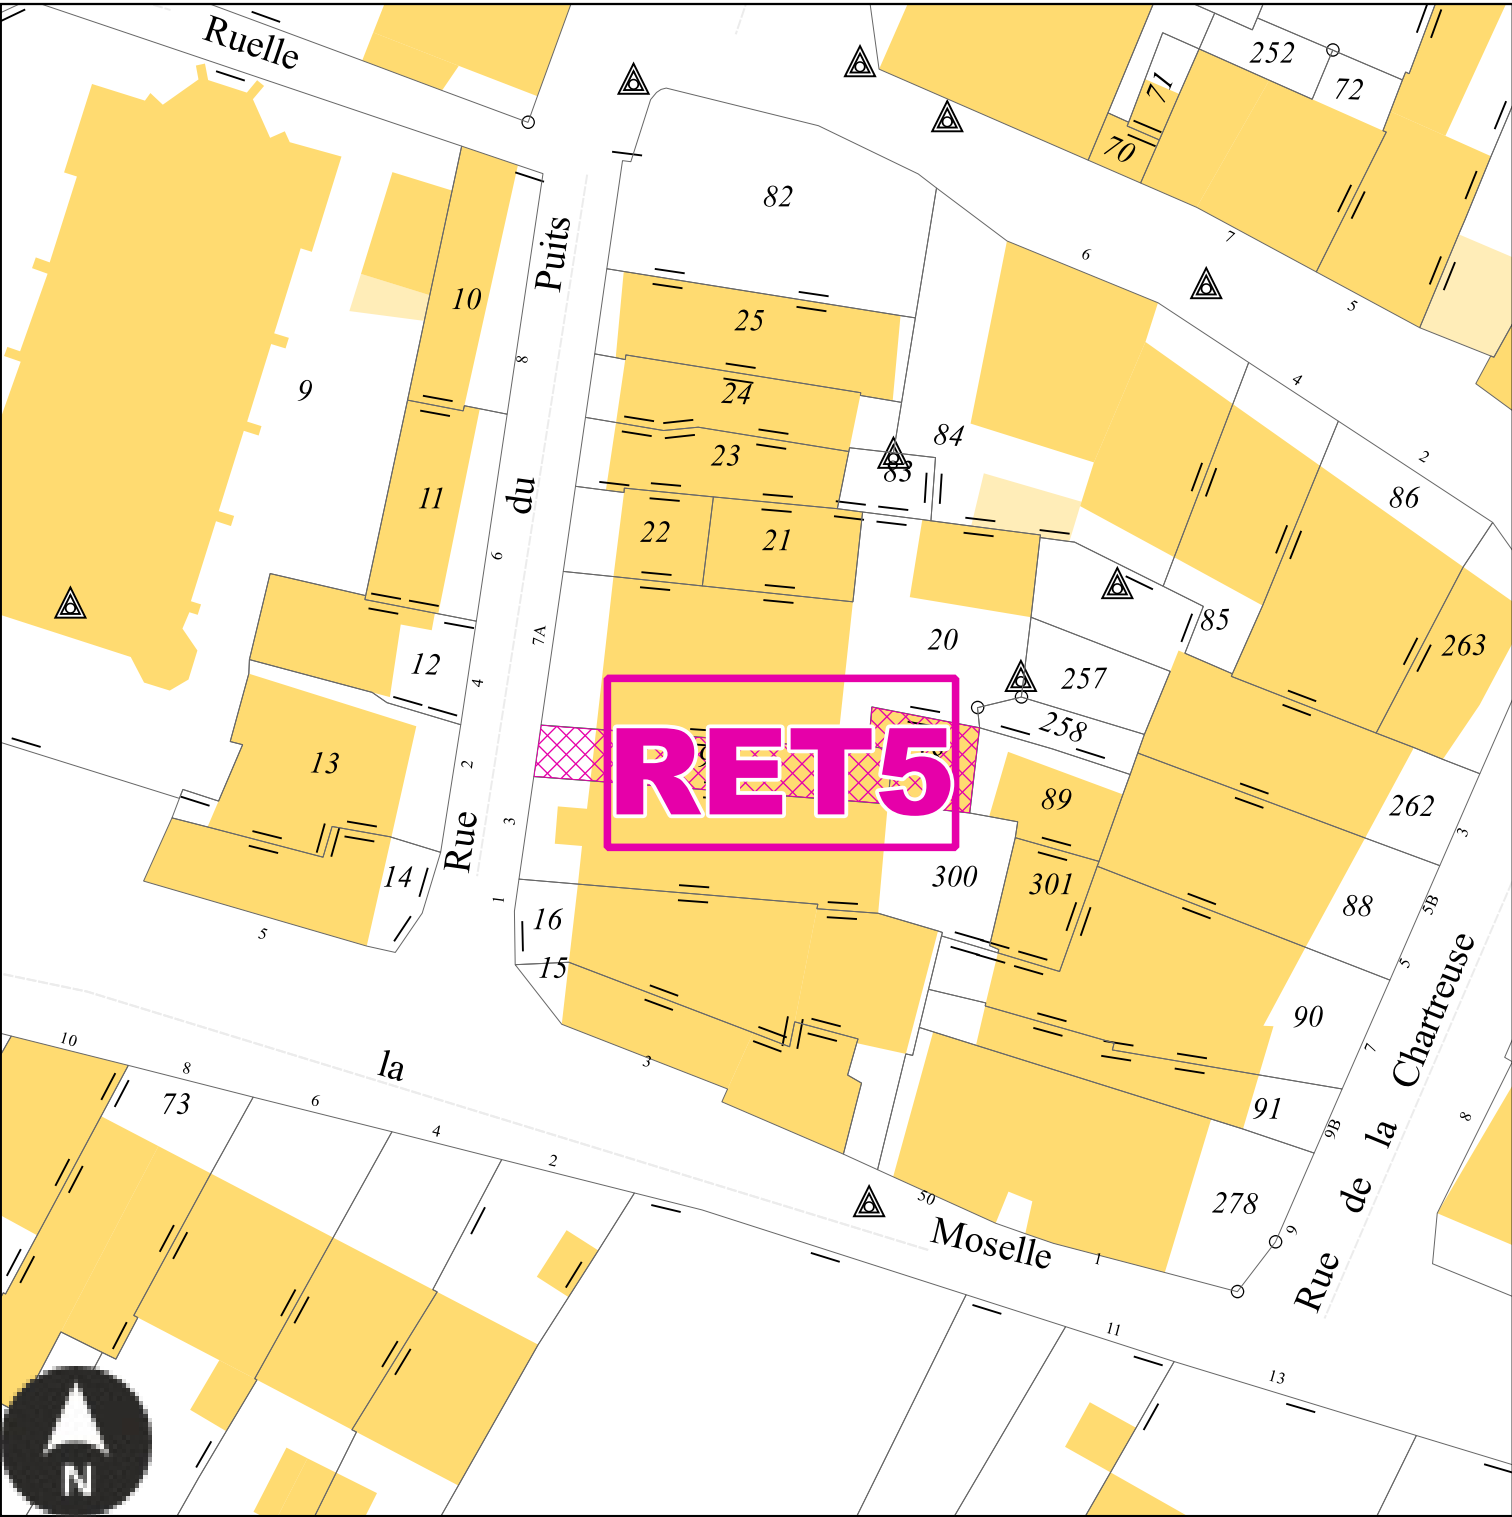

Echelle: 1/500e

Numéro	RET5
Nature	Extension du Musée des Cheminots
Surface	118 m²
Bénéficiaire	Commune de Rettel


RET6 : Emplacement réservé de la Commune de Rettel

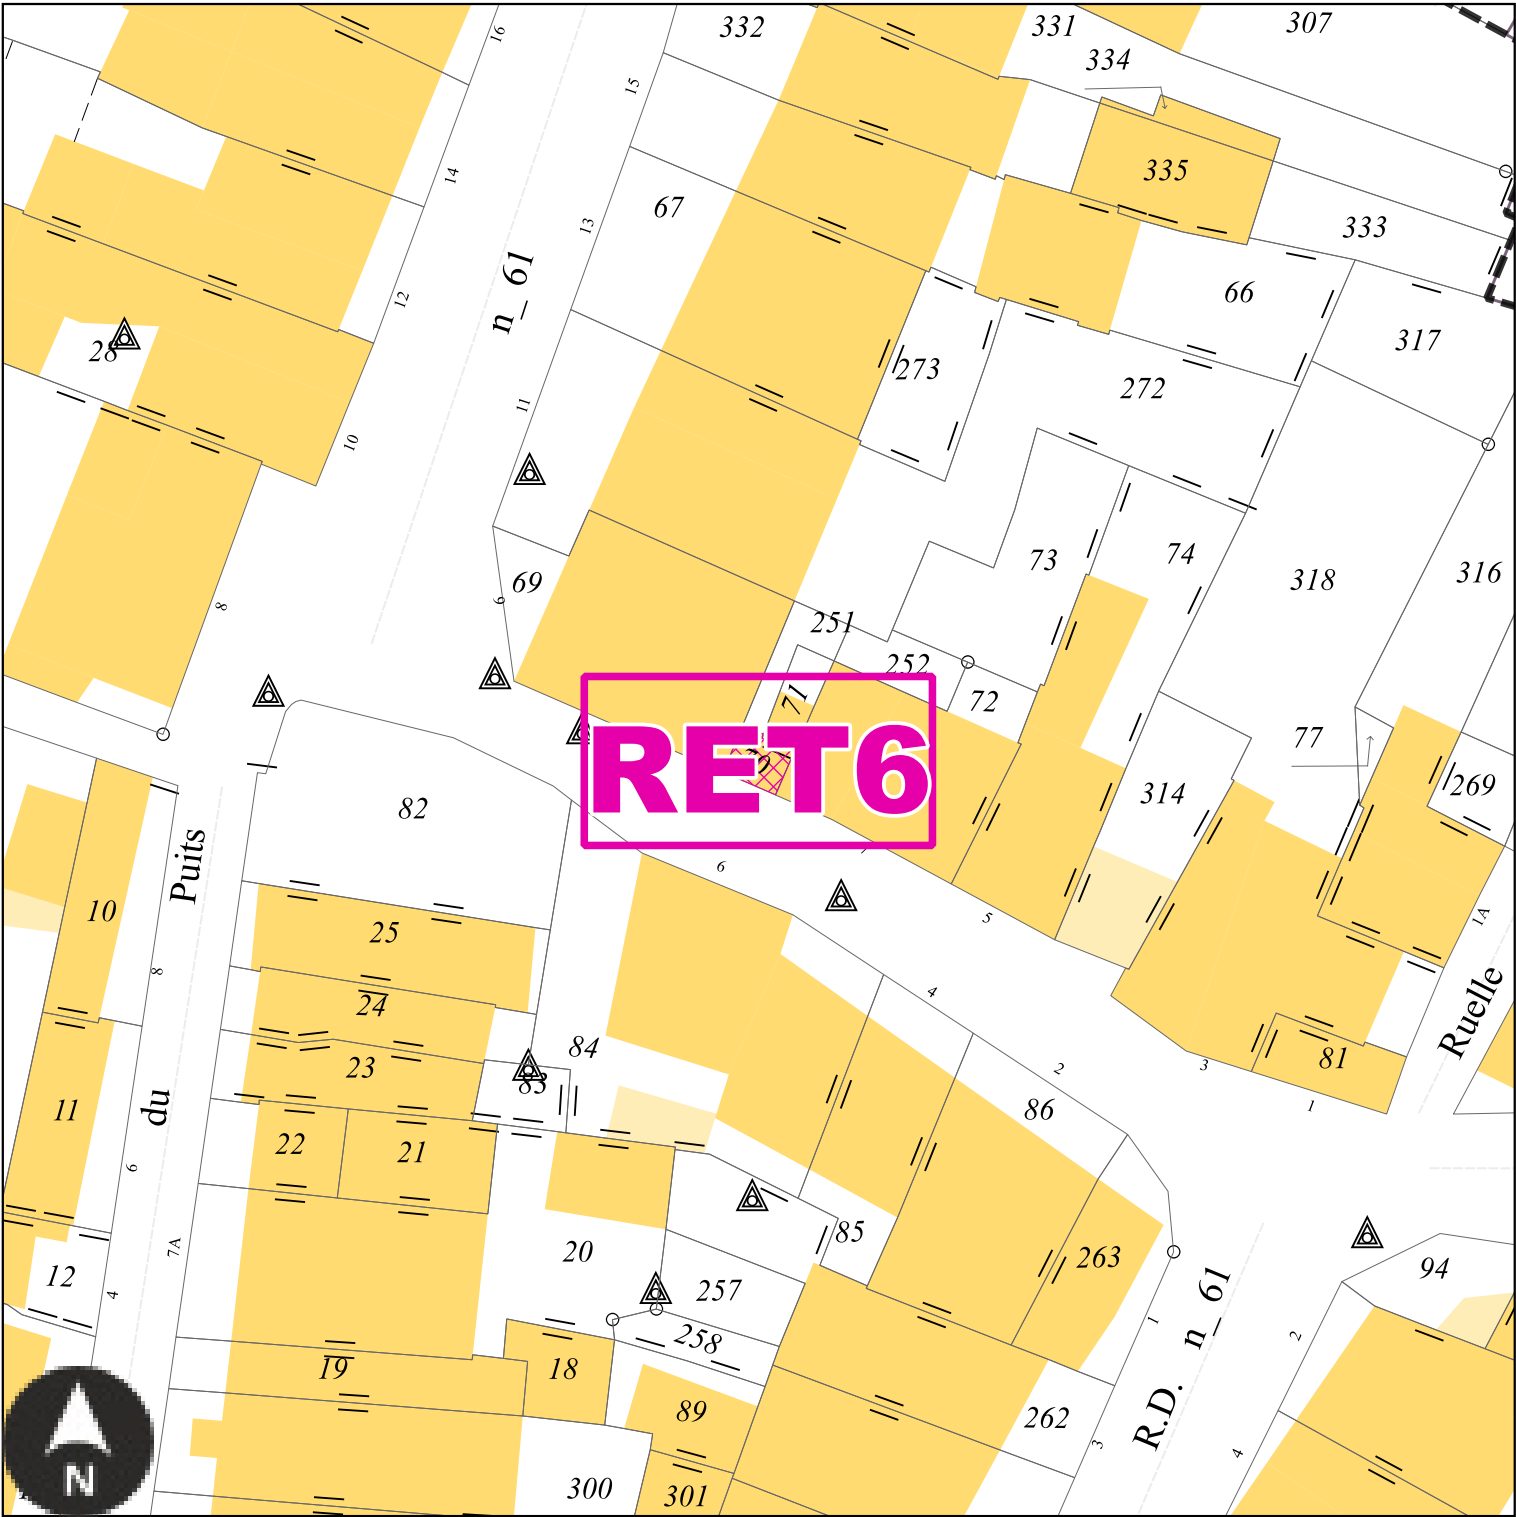

Echelle: 1/500e

Numéro	RET6
Nature	Extension de la Maison de la Dîme
Surface	12 m²
Bénéficiaire	Commune de Rettel


RET7 : Emplacement réservé de la Commune de Rettel

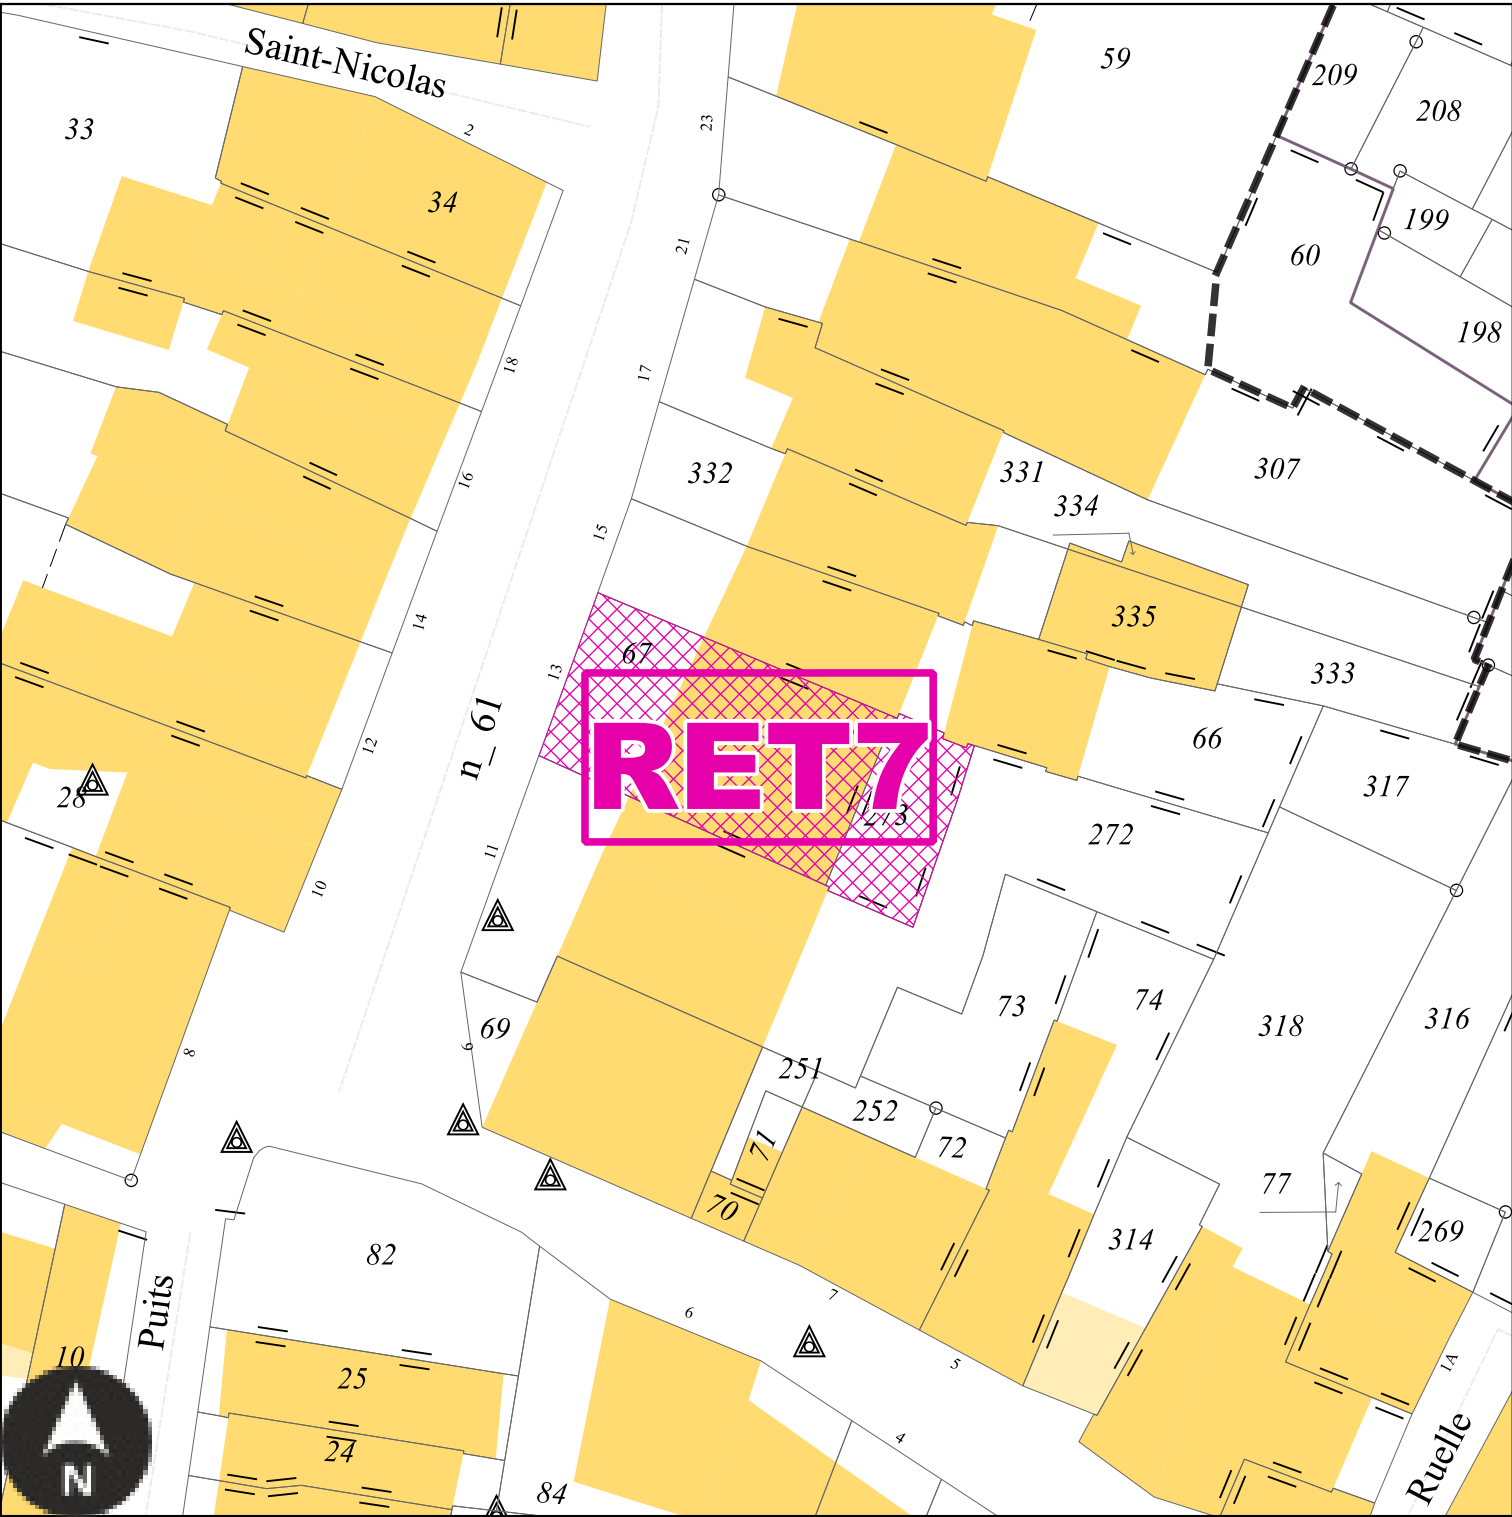

Echelle: 1/500e

Numéro	RET7
Nature	Extension de la ludothèque
Surface	323 m²
Bénéficiaire	Commune de Rettel


RET8 : Emplacement réservé de la Commune de Rettel

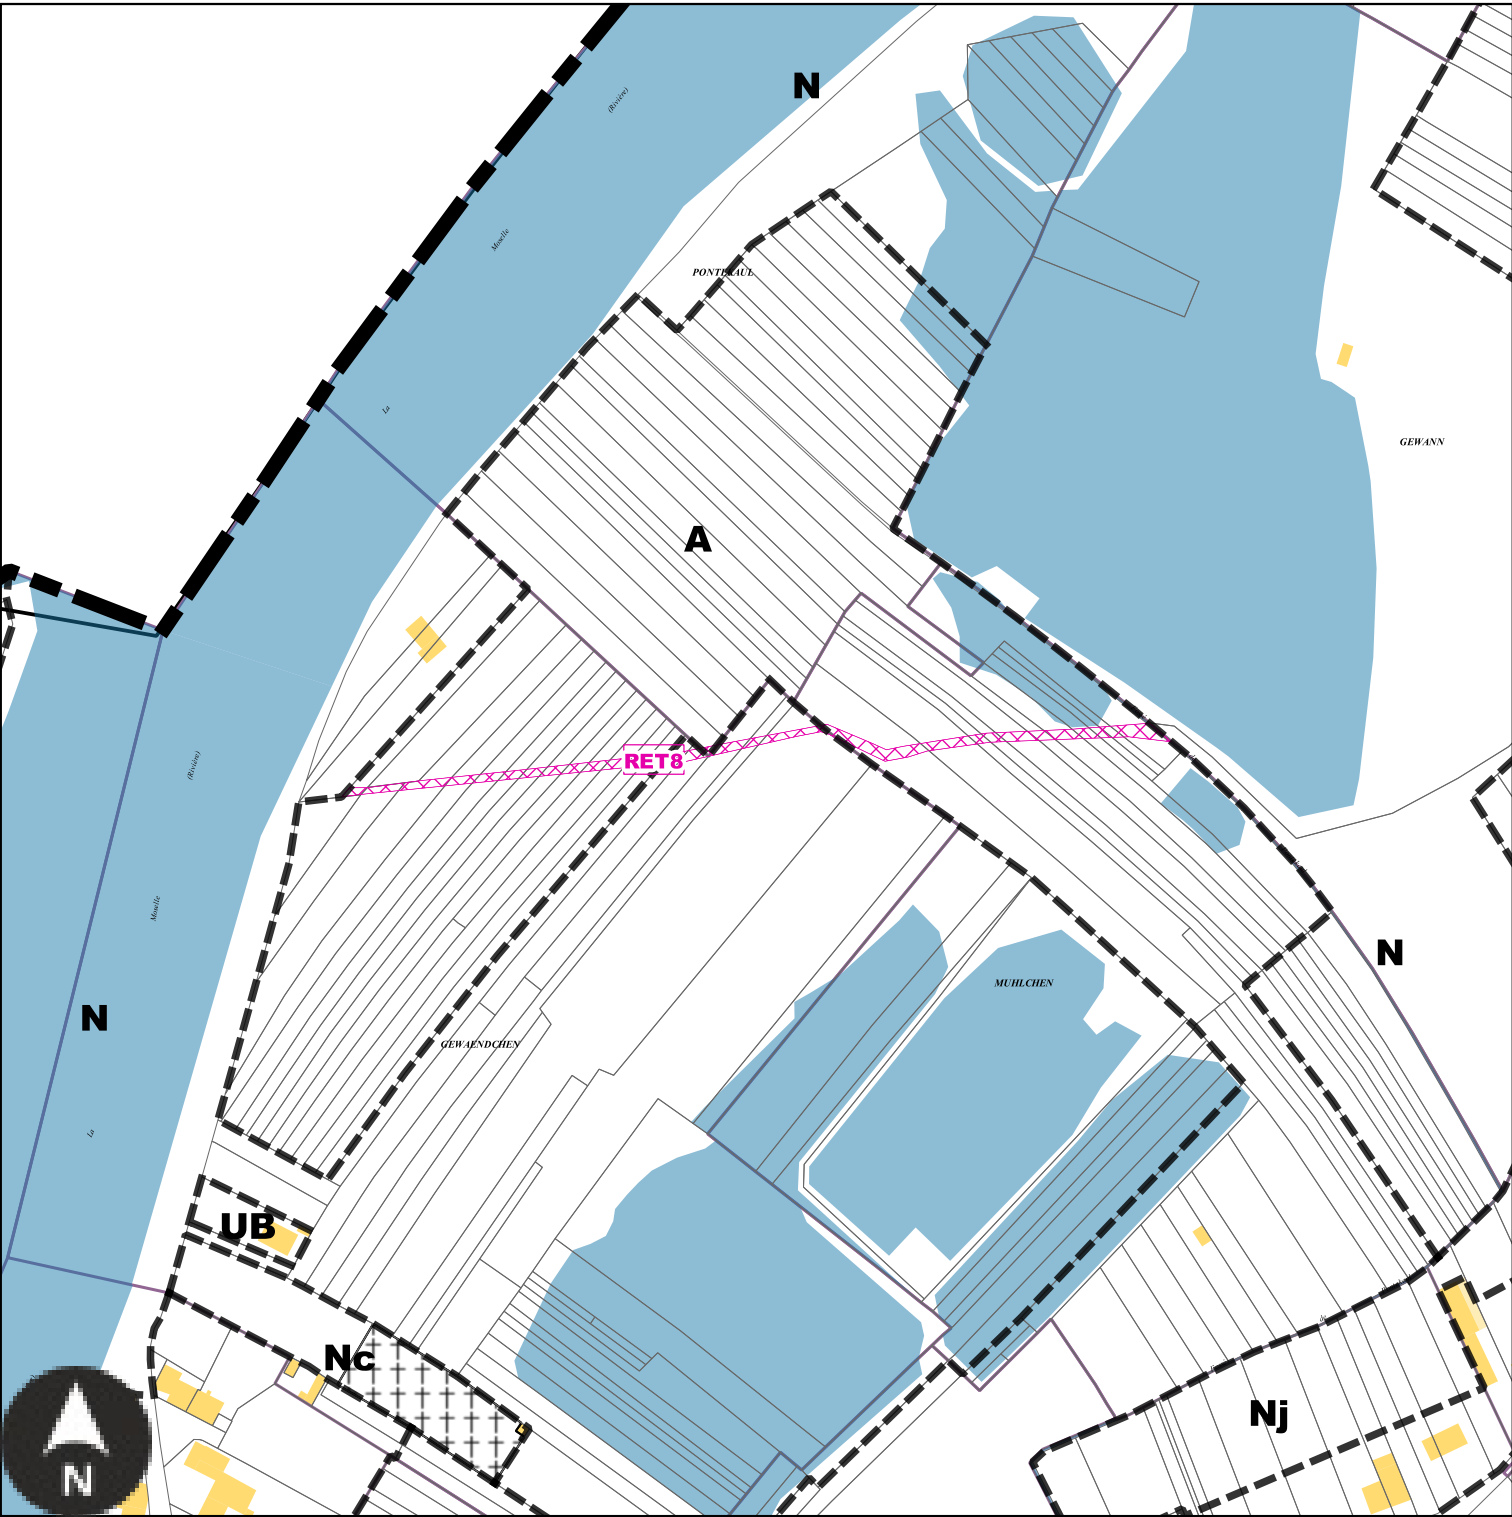

Echelle: 1/3000e

Numéro	RET8
Nature	Prolongement du sentier piétonnier existant
Surface	1261 m²
Bénéficiaire	Commune de Rettel


RET9 : Emplacement réservé de la Commune de Rettel

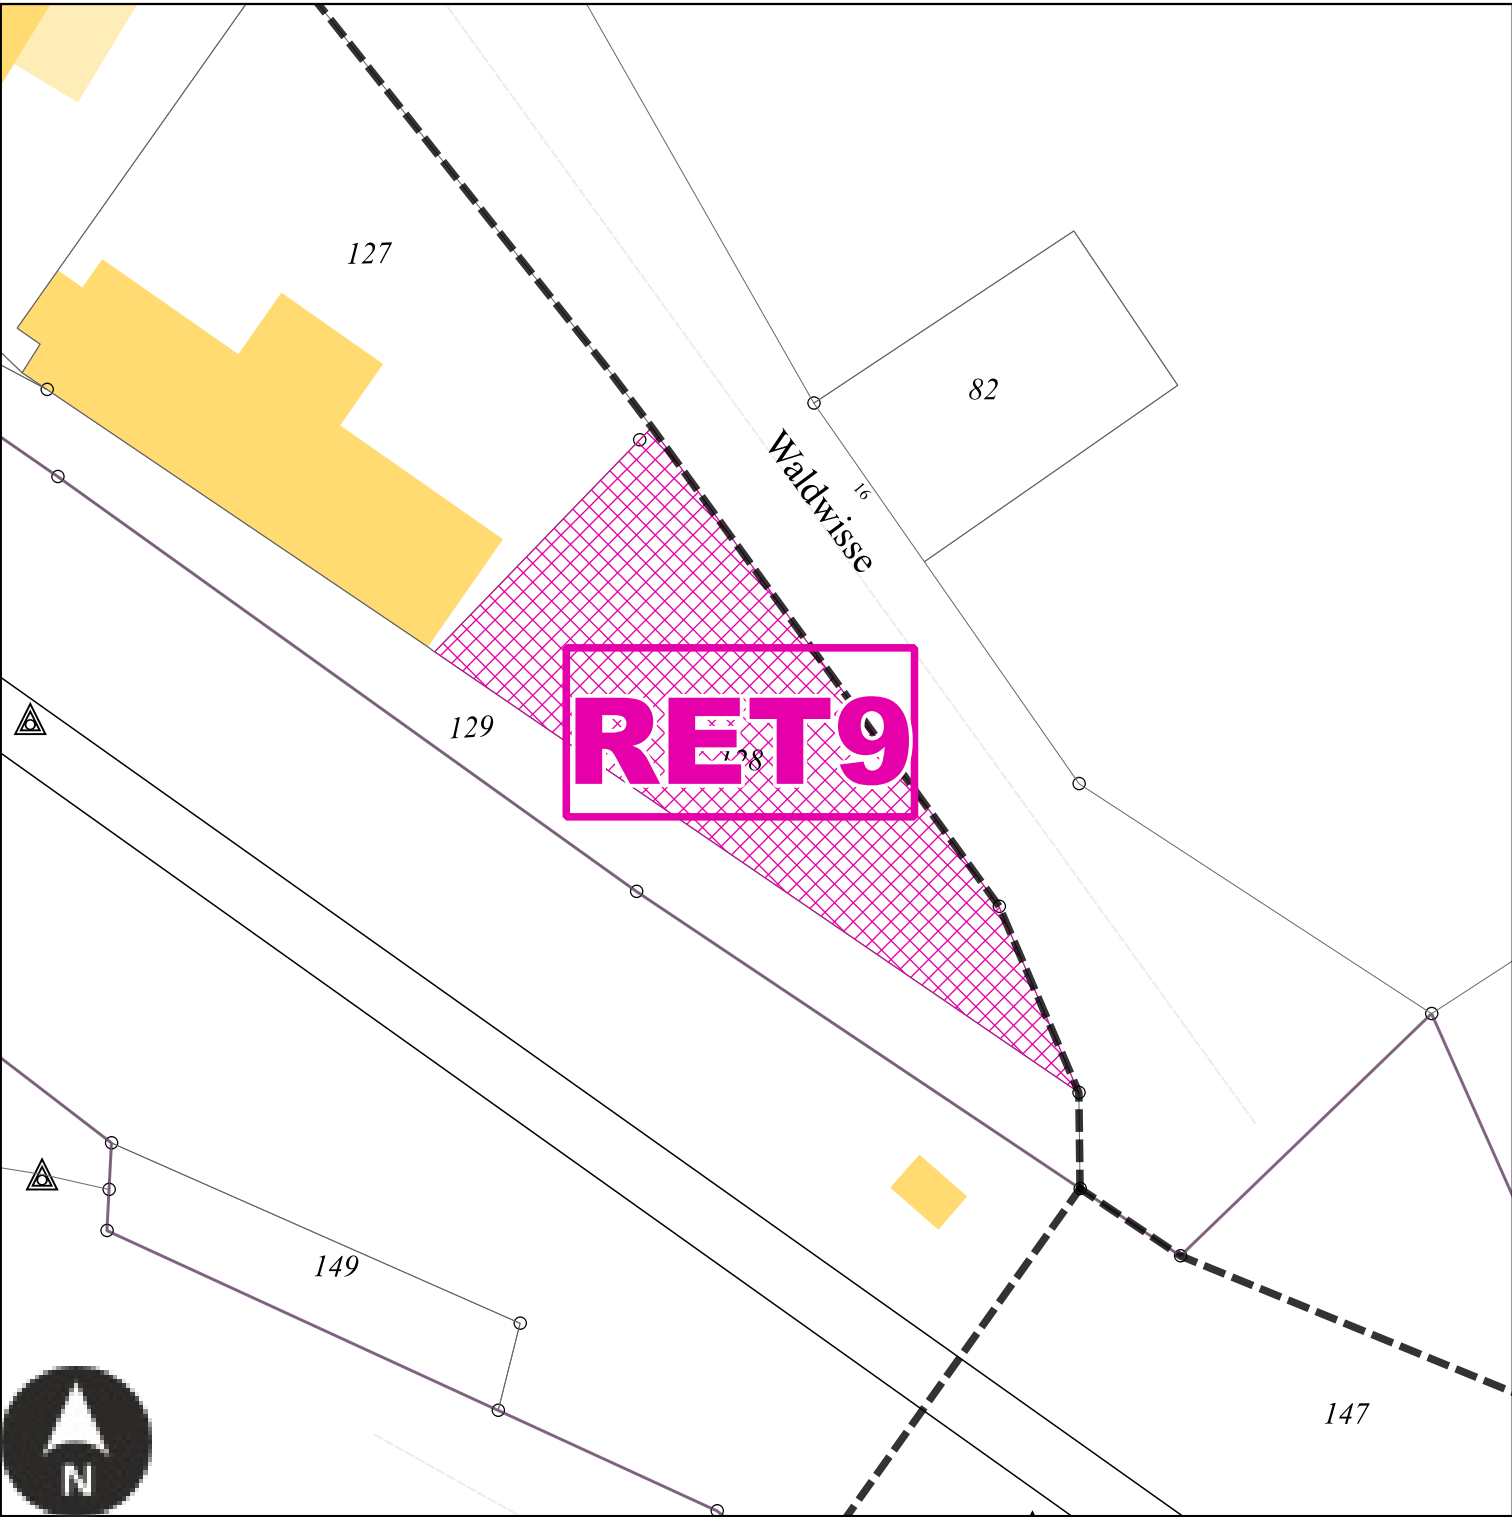

Echelle: 1/500e


Numéro	RET9
Nature	Aménagement paysager de l'espace public
Surface	583 m²
Bénéficiaire	Commune de Rettel

Emplacements réservés sur la commune de Rustroff

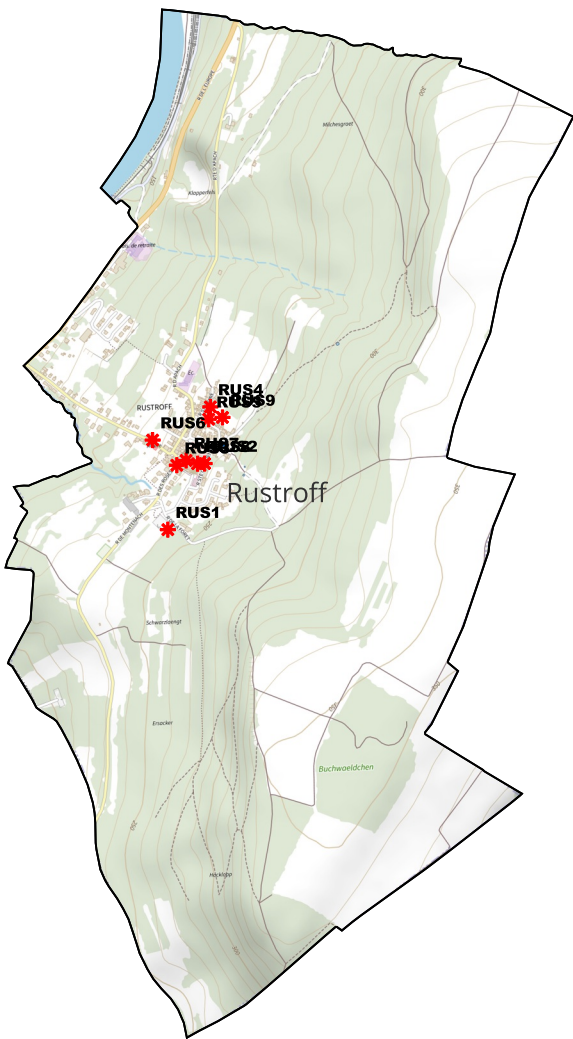

BENEFICIAIRE	Commune de Rustroff	NUMERO	RUS1	Extension du cimetière	SURFACE	718 m²
BENEFICIAIRE	Commune de Rustroff	NUMERO	RUS2	Réaménagement de la rue	SURFACE	720 m²
BENEFICIAIRE	Commune de Rustroff	NUMERO	RUS3	Aménagement d'un espace de stationnement	SURFACE	220 m²
BENEFICIAIRE	Commune de Rustroff	NUMERO	RUS4	Aménagement d'un accès automobile au parking	SURFACE	135 m²
BENEFICIAIRE	Commune de Rustroff	NUMERO	RUS5	Aménagement d'un accès piétonnier au parking	SURFACE	90 m²
BENEFICIAIRE	Commune de Rustroff	NUMERO	RUS6	Aménagement d'un espace de stationnement	SURFACE	154 m²
BENEFICIAIRE	Commune de Rustroff	NUMERO	RUS7	Aménagement d'un espace vert urbain	SURFACE	2470 m²
BENEFICIAIRE	Commune de Rustroff	NUMERO	RUS8	Mixité sociale	SURFACE	2208 m²
BENEFICIAIRE	Commune de Rustroff	NUMERO	RUS9	Aménagement d'un espace de stationnement	SURFACE	1741 m²


RUS1 : Emplacement réservé de la Commune de Rustroff

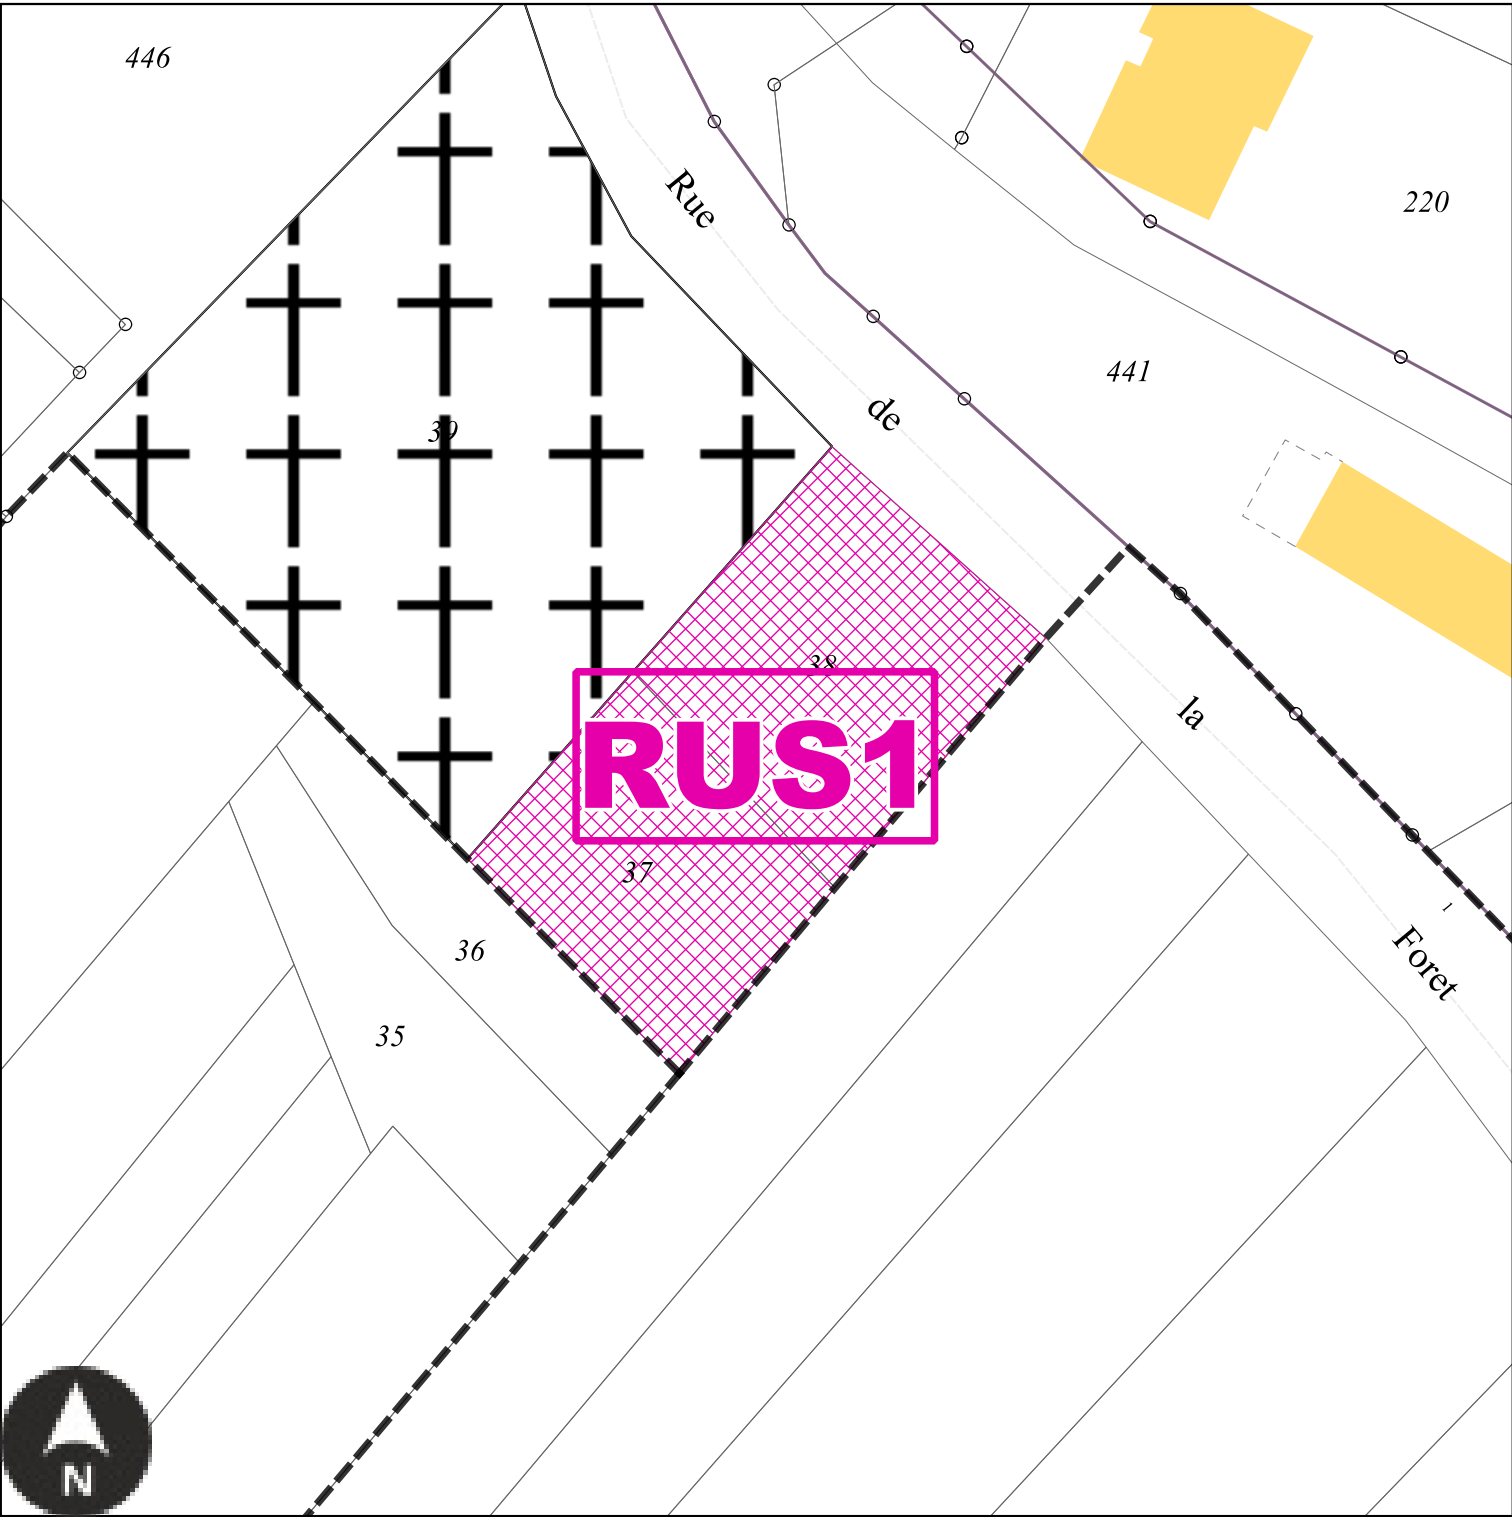

Echelle: 1/500e

Numéro	RUS1
Nature	Extension du cimetière
Surface	718 m²
Bénéficiaire	Commune de Rustroff


RUS2 : Emplacement réservé de la Commune de Rustroff

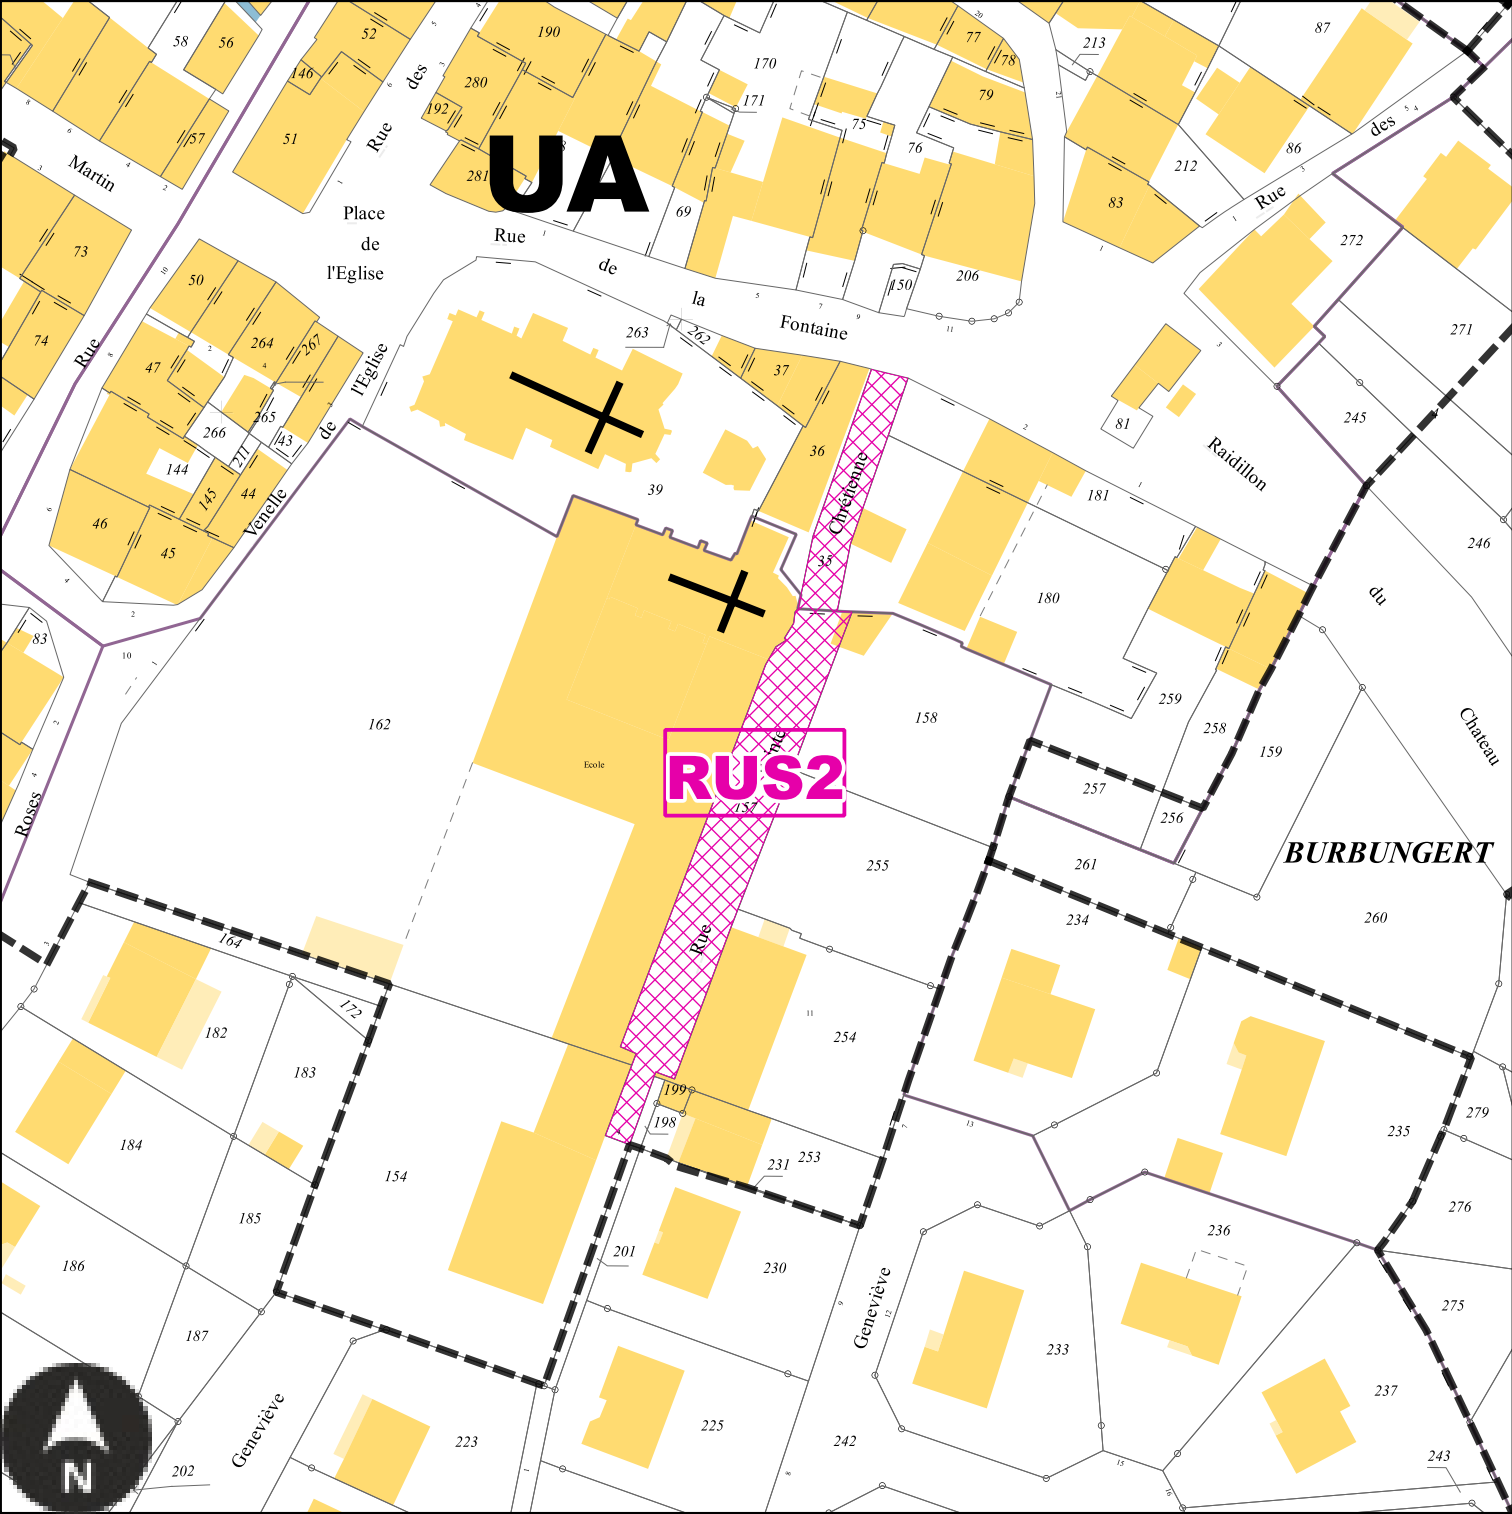

Echelle: 1/1000e

Numéro	RUS2
Nature	Réaménagement de la rue
Surface	720 m²
Bénéficiaire	Commune de Rustroff


RUS3 : Emplacement réservé de la Commune de Rustroff

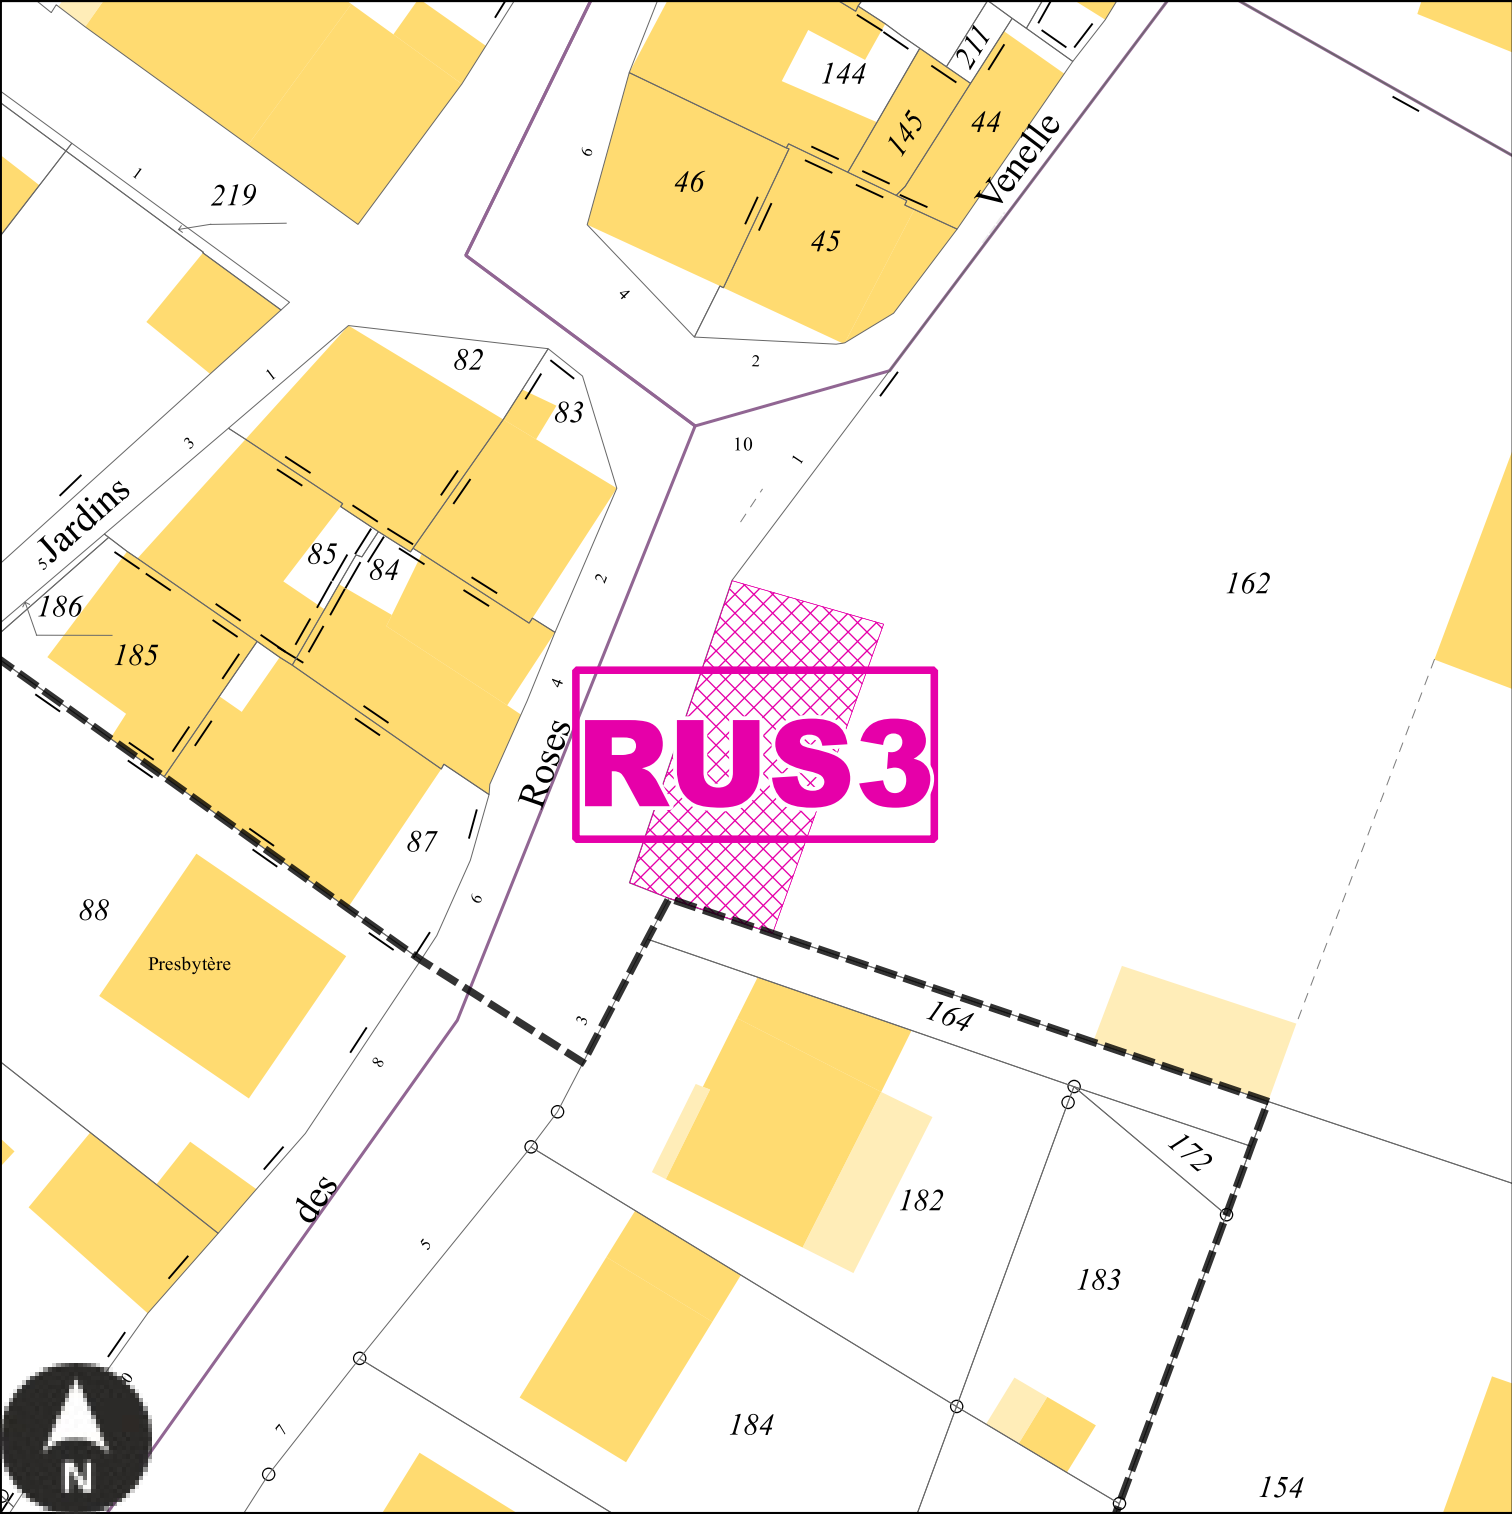

Echelle: 1/500e

Numéro	RUS3
Nature	Aménagement d'un espace de stationnement
Surface	220 m²
Bénéficiaire	Commune de Rustroff


RUS4 : Emplacement réservé de la Commune de Rustroff

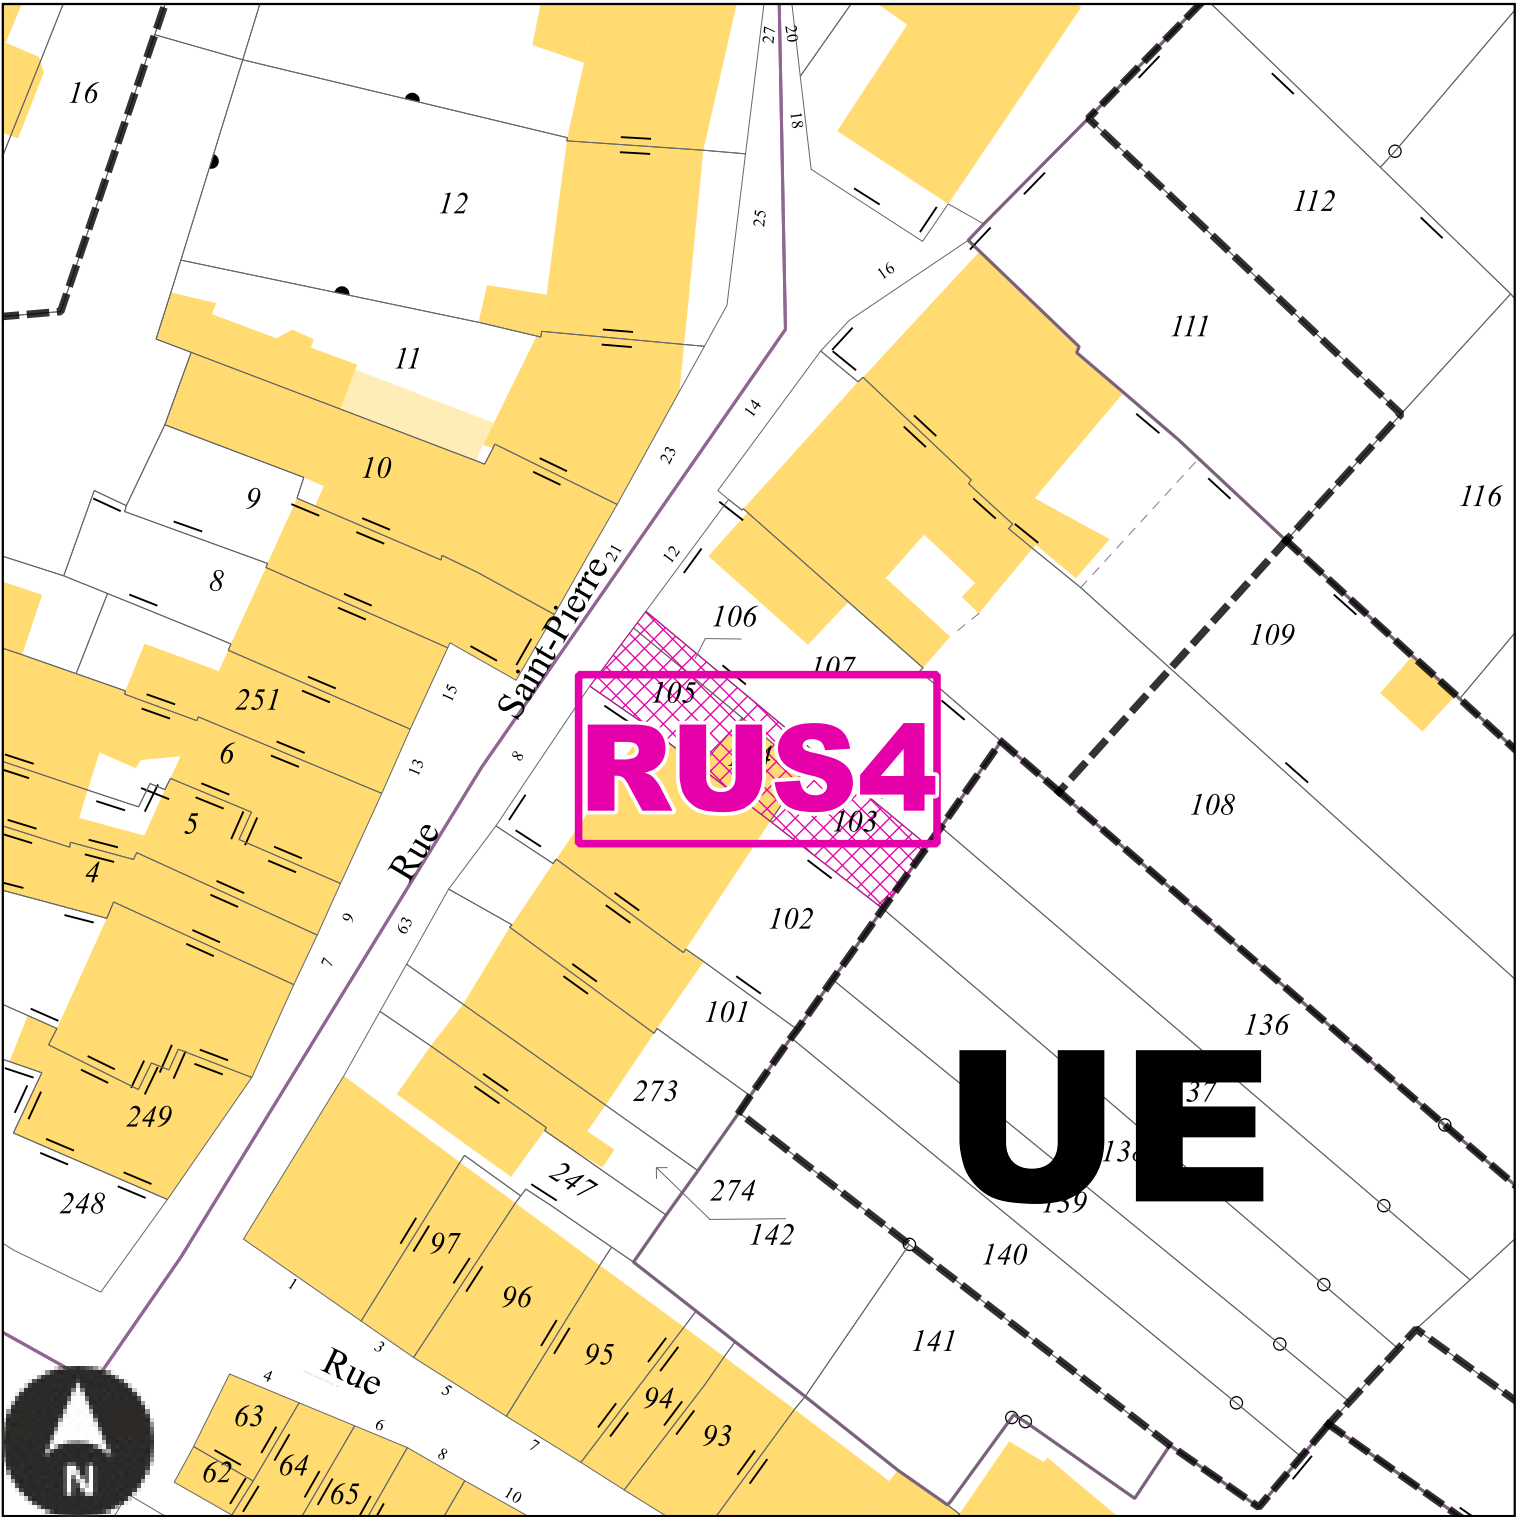

Echelle: 1/500e

Numéro	RUS4
Nature	Aménagement d'un accès automobile au parking
Surface	135 m²
Bénéficiaire	Commune de Rustroff


RUS5 : Emplacement réservé de la Commune de Rustroff

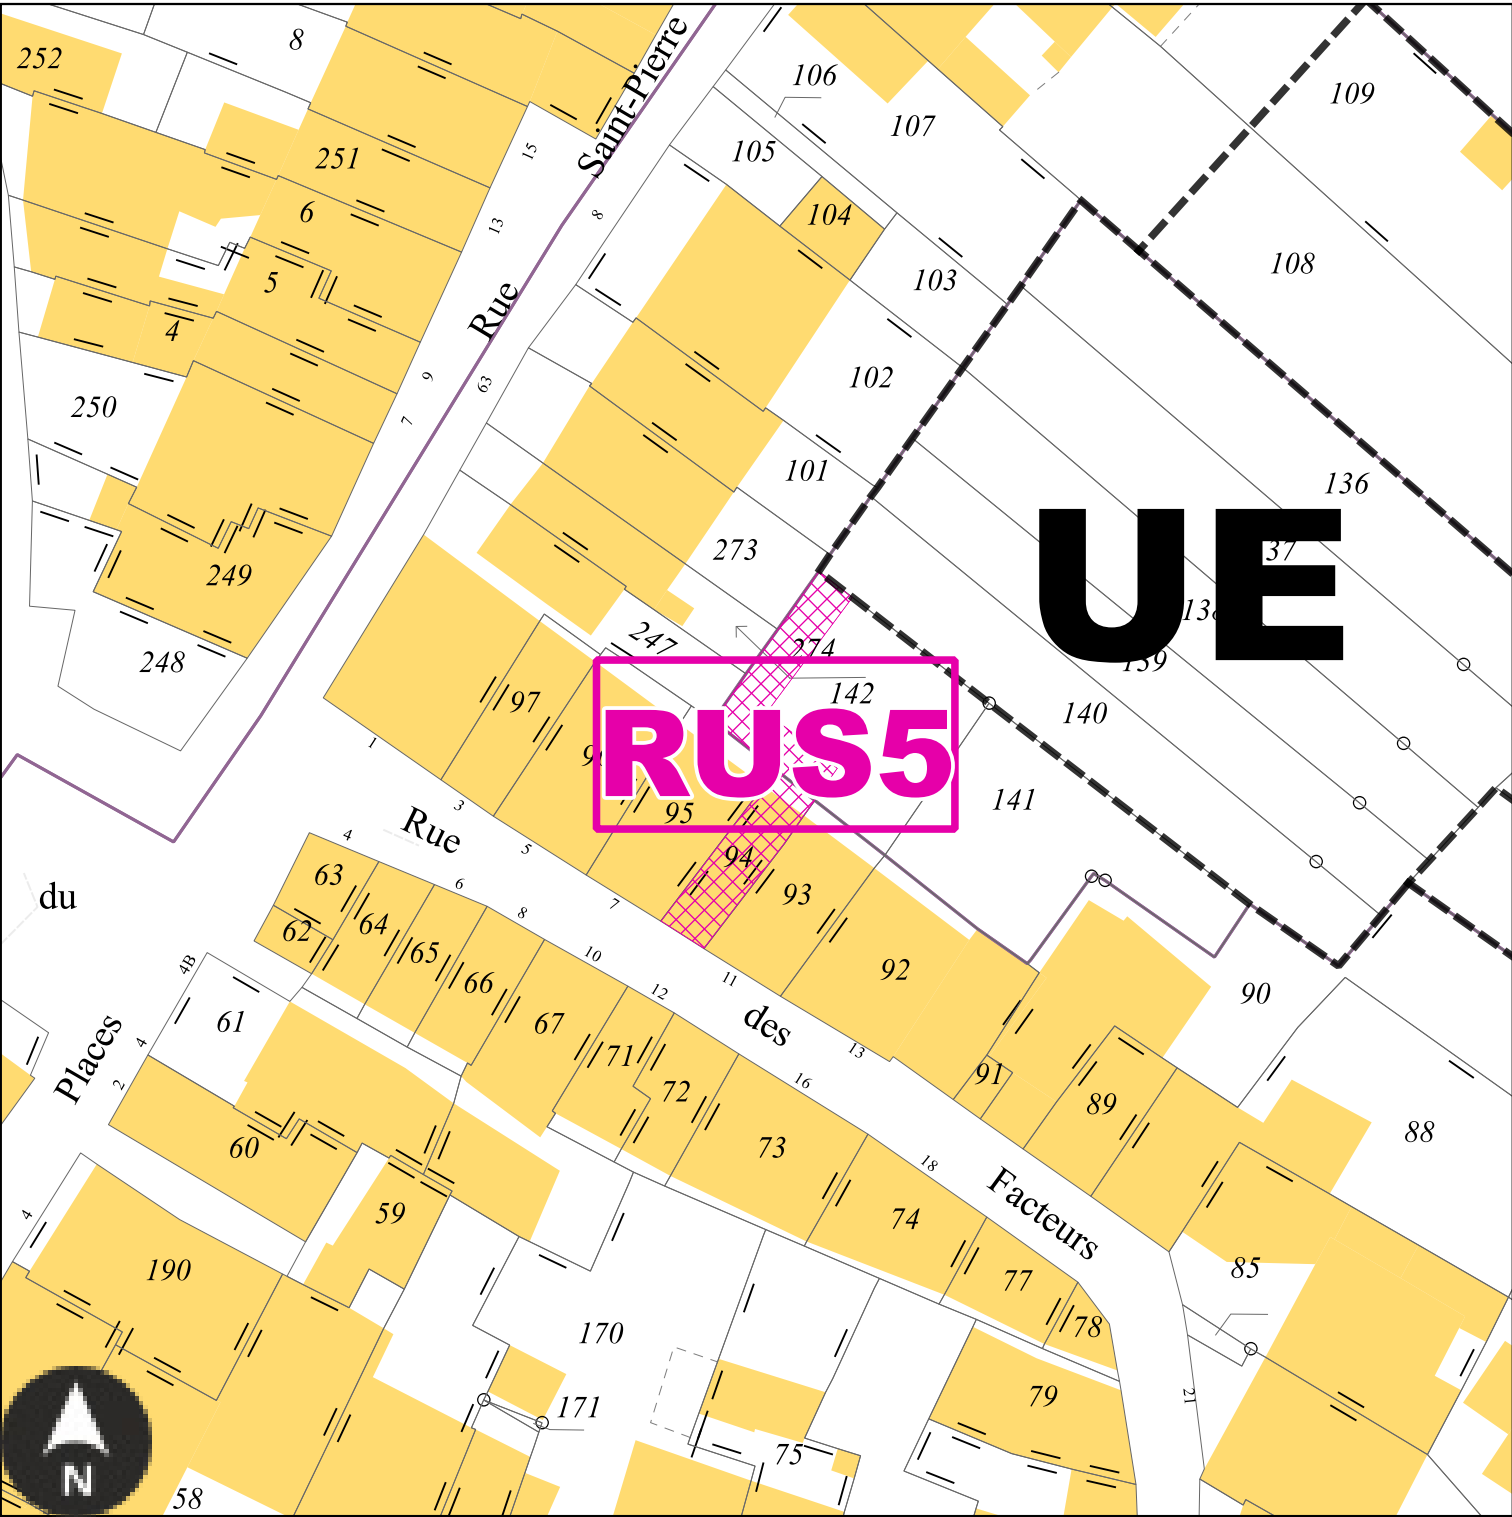

Echelle: 1/500e

Numéro	RUS5
Nature	Aménagement d'un accès piétonnier au parking
Surface	90 m ²
Bénéficiaire	Commune de Rustroff


RUS6 : Emplacement réservé de la Commune de Rustroff

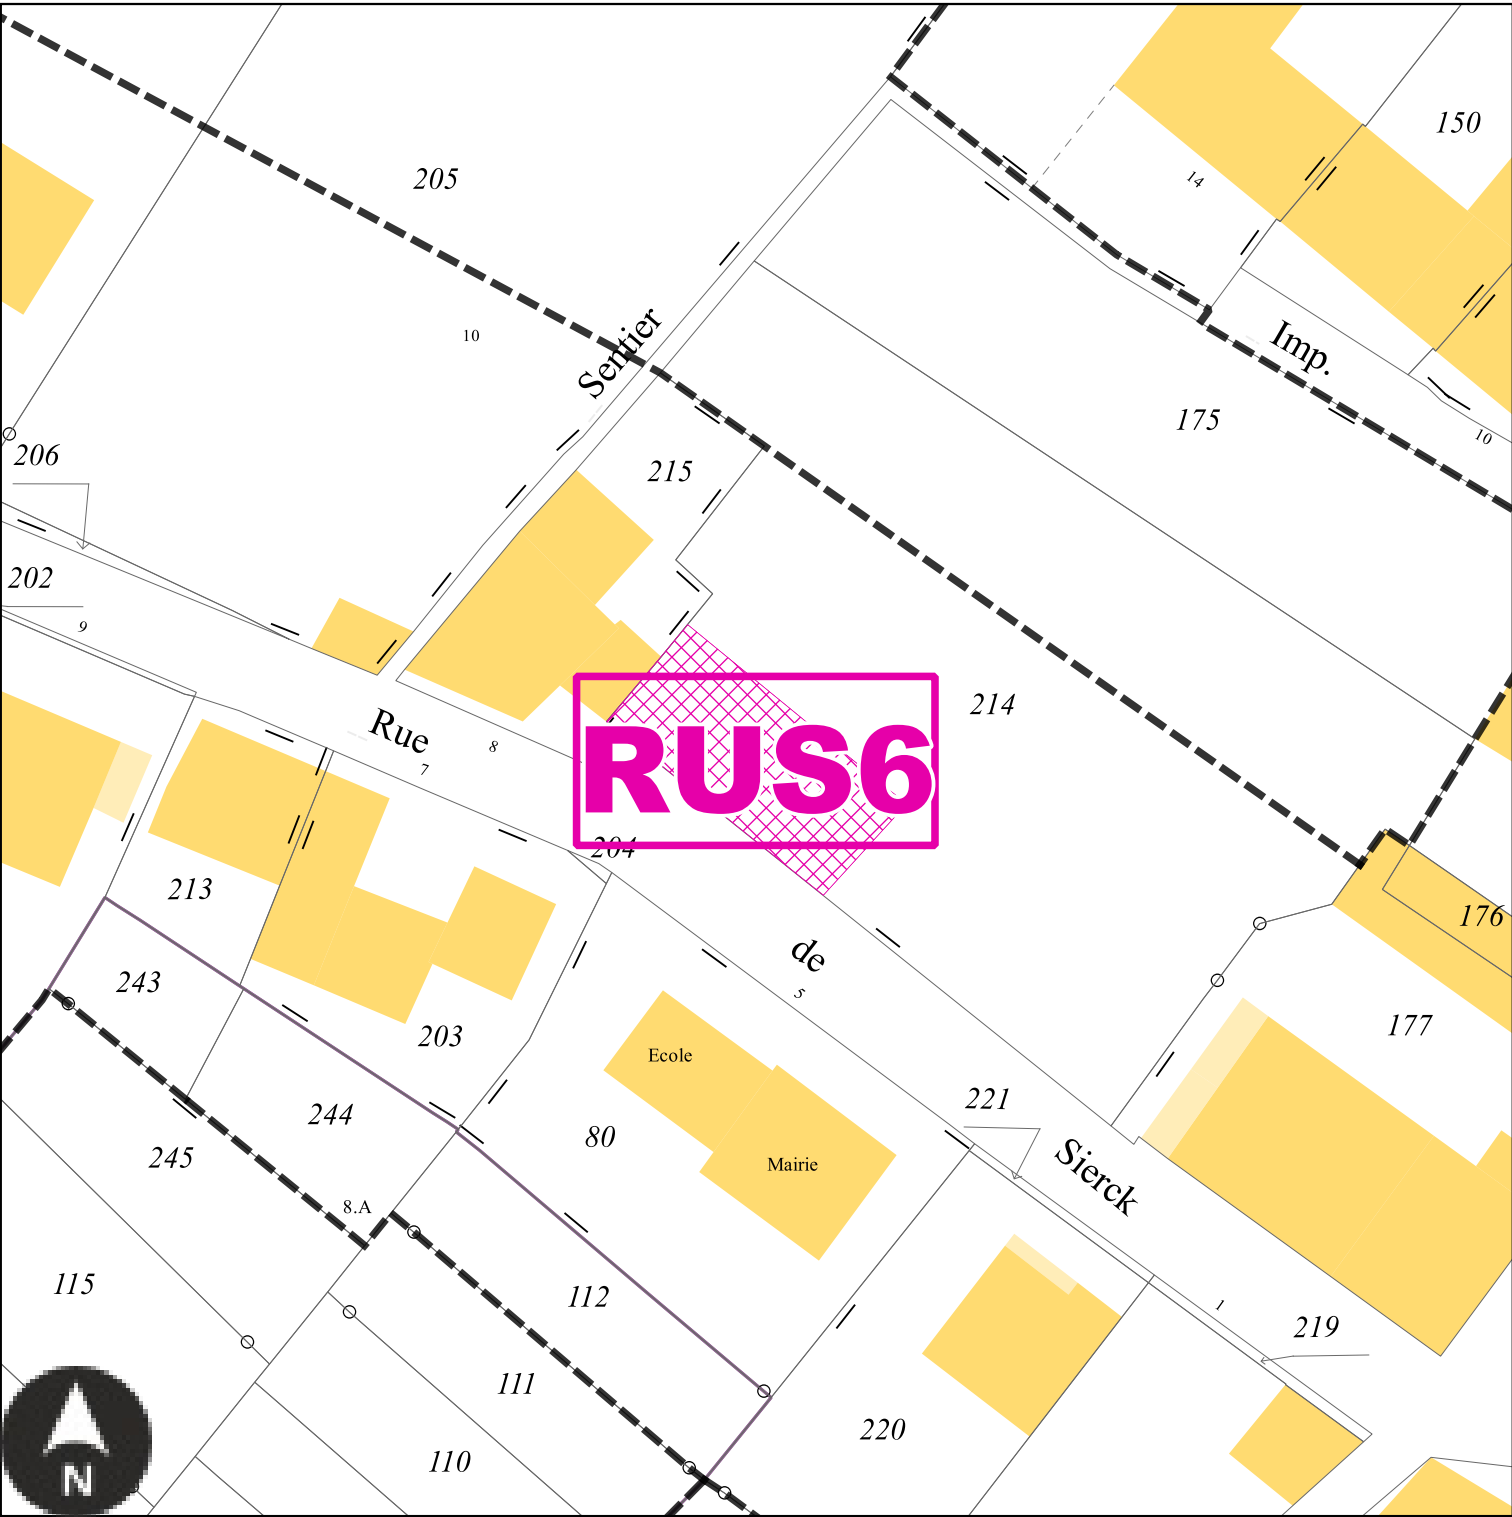

Echelle: 1/500e

Numéro	RUS6
Nature	Aménagement d'un espace de stationnement
Surface	154 m²
Bénéficiaire	Commune de Rustroff


RUS7 : Emplacement réservé de la Commune de Rustroff

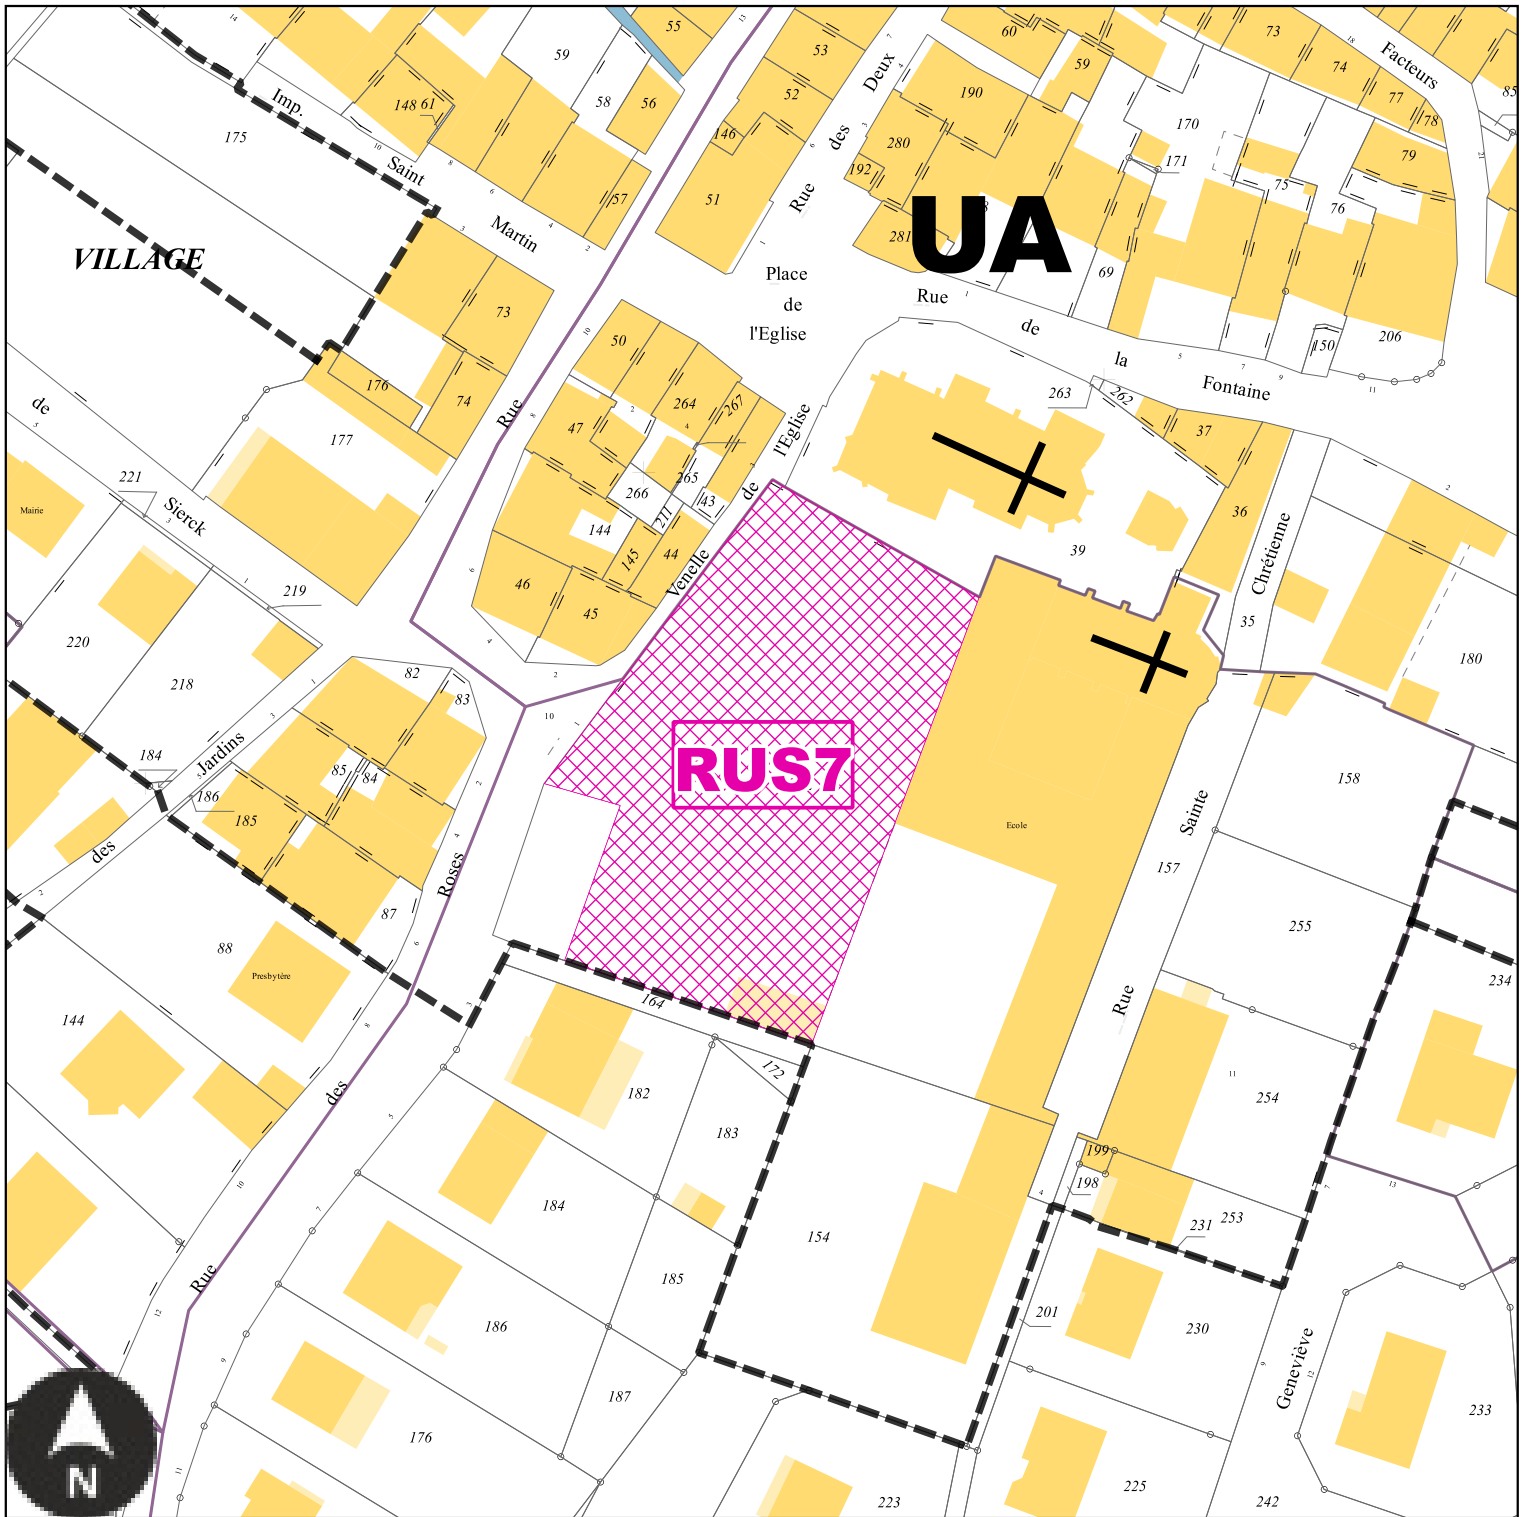

Echelle: 1/1000e

Numéro	RUS7
Nature	Aménagement d'un espace vert urbain
Surface	2470 m²
Bénéficiaire	Commune de Rustroff


RUS8 : Emplacement réservé de la Commune de Rustroff

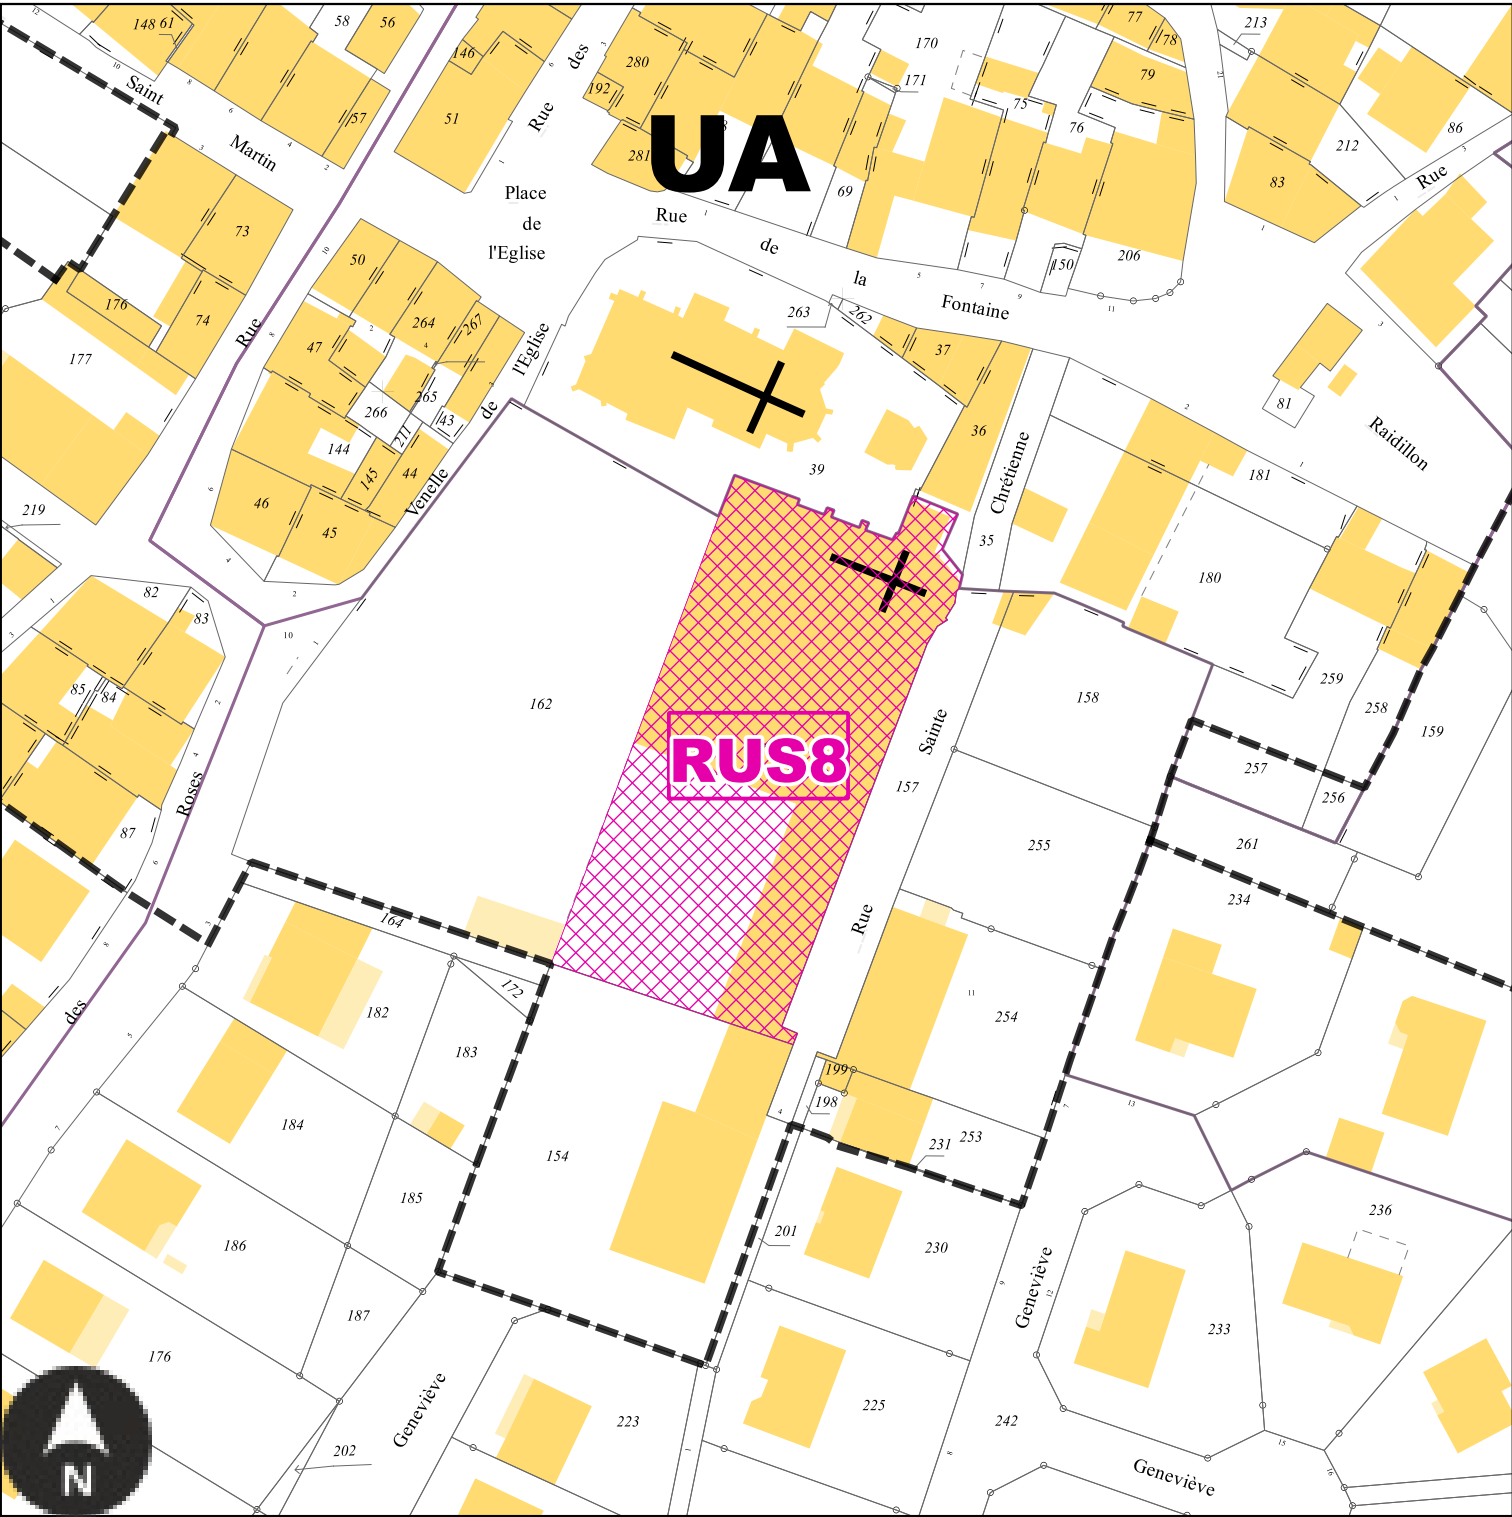

Echelle: 1/1000e

Numéro	RUS8
Nature	Mixité sociale
Surface	2208 m²
Bénéficiaire	Commune de Rustroff


RUS9 : Emplacement réservé de la Commune de Rustroff

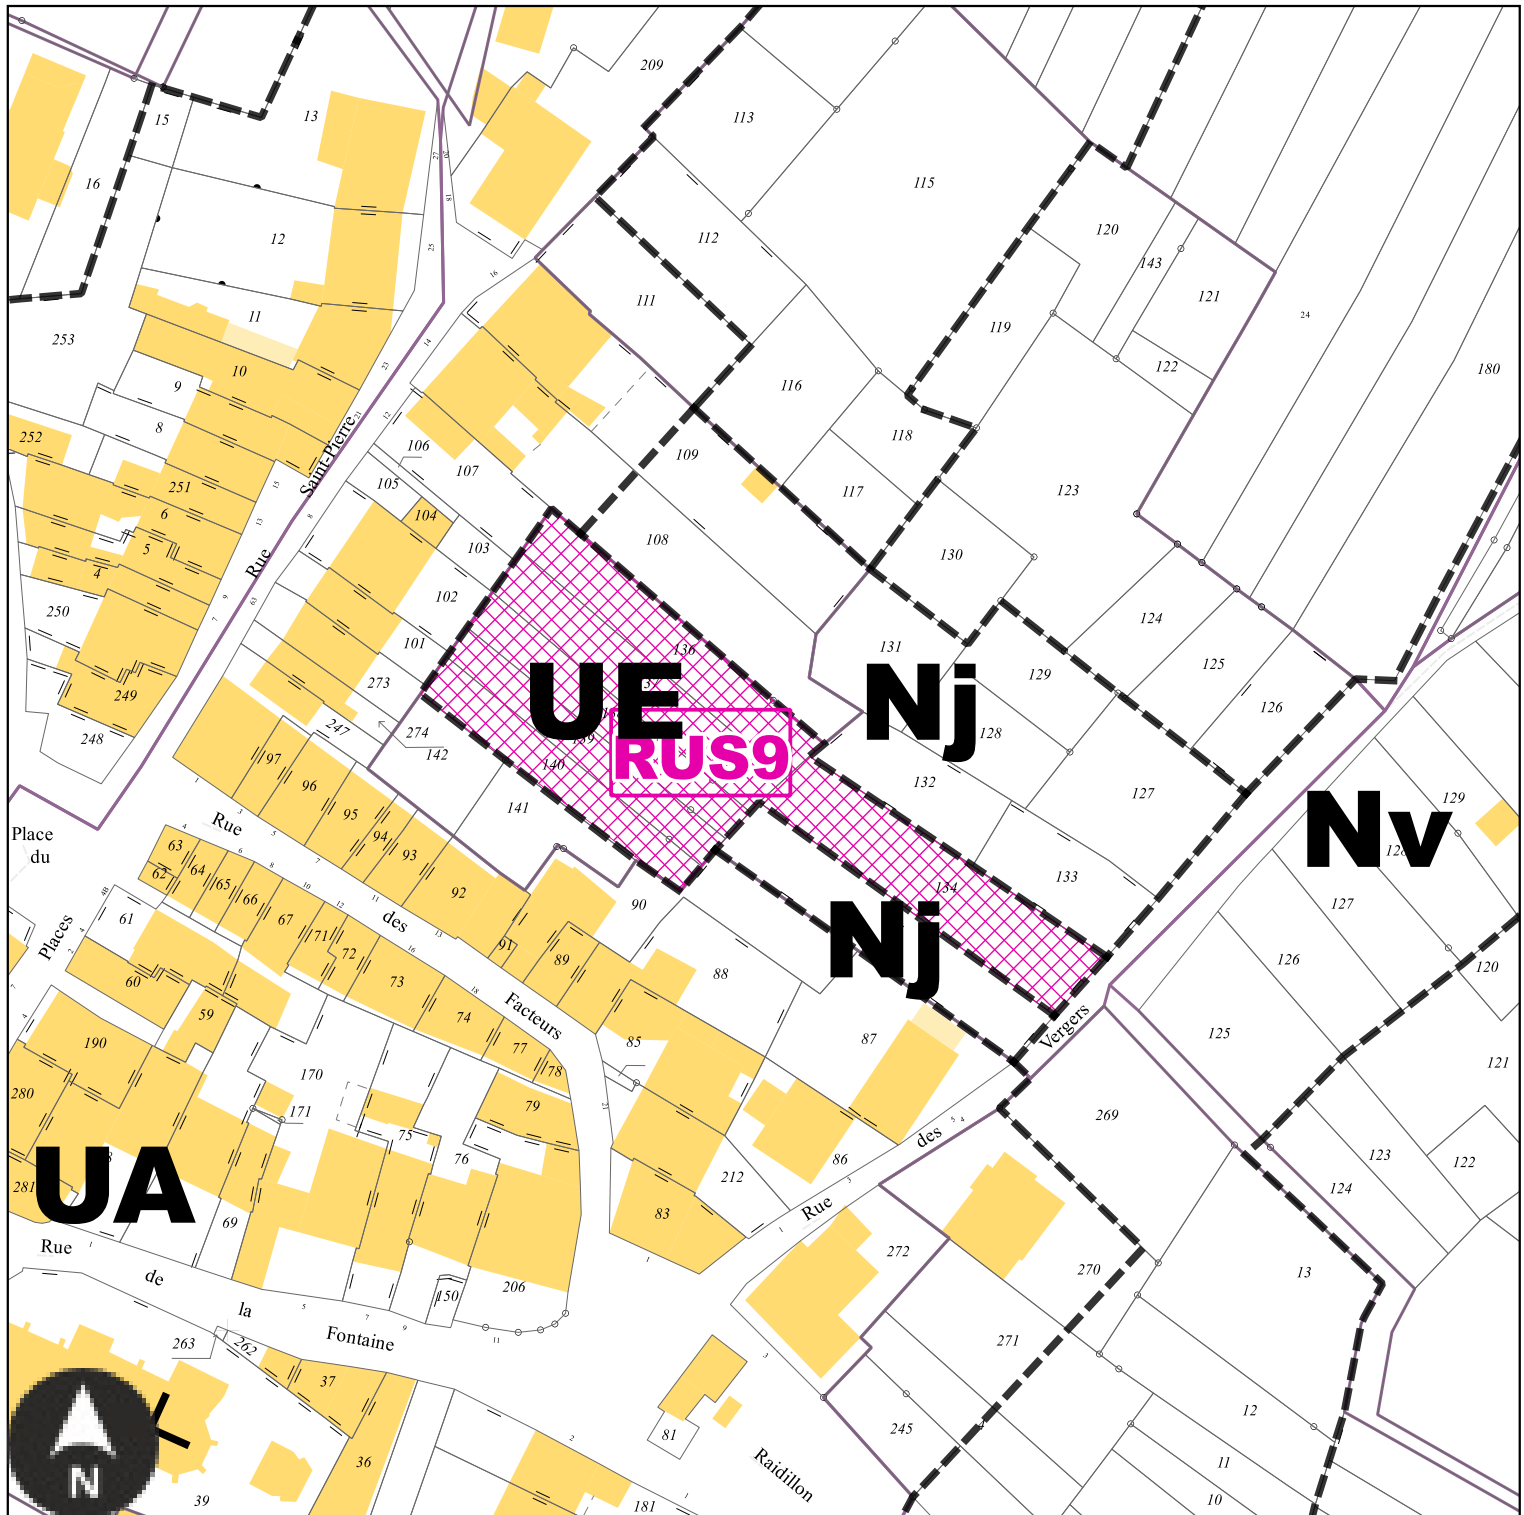

Echelle: 1/1000e


Numéro	RUS9
Nature	Aménagement d'un espace de stationnement
Surface	1741 m²
Bénéficiaire	Commune de Rustroff

Emplacements réservés sur la commune de Saint-François-Lacroix

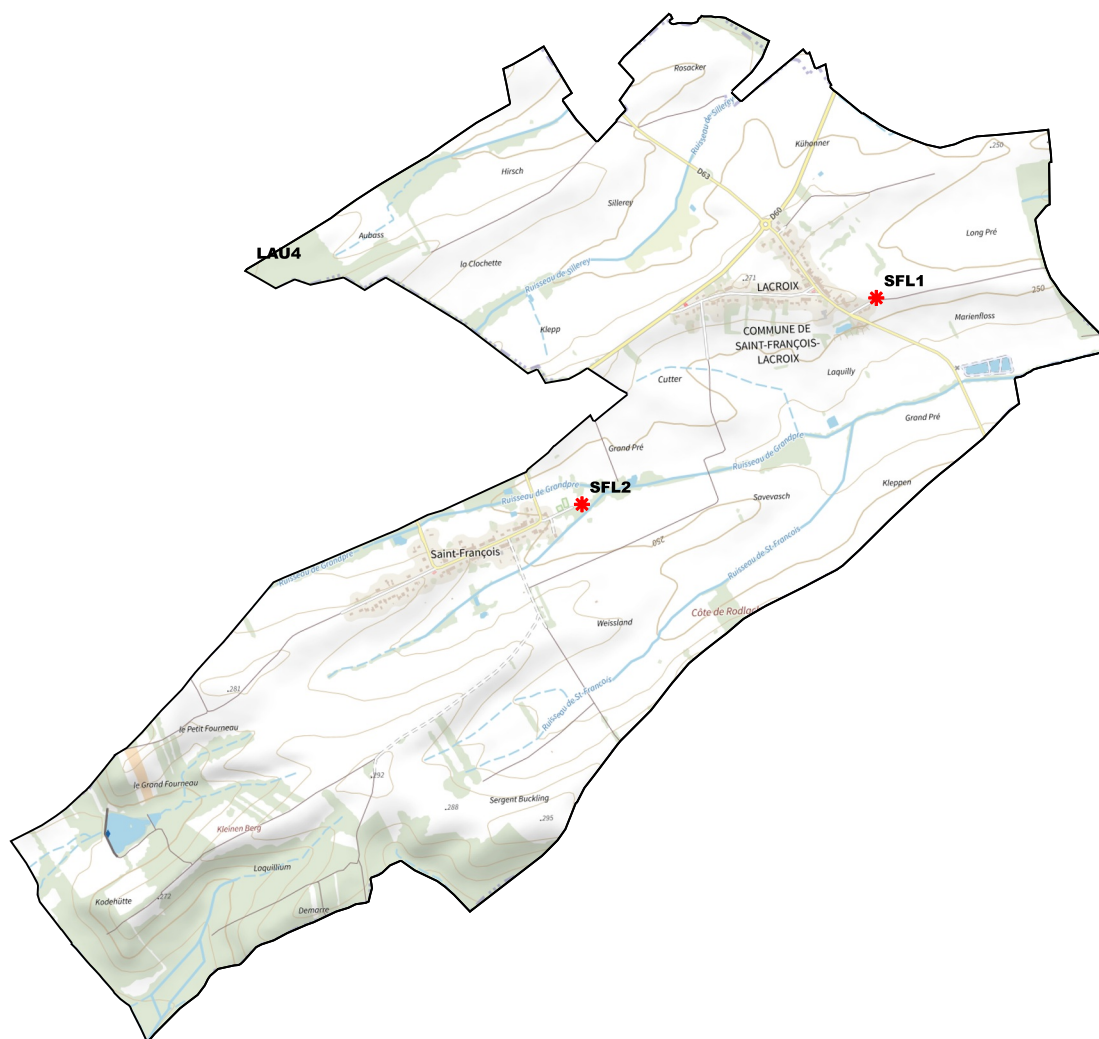

BENEFICIAIRE	Commune de Saint-François-Lacroix	NUMERO	SFL1	Aménagement d'une placette de retournement	SURFACE	694 m²
BENEFICIAIRE	Commune de Saint-François-Lacroix	NUMERO	SFL2	Aménagement d'un espace concourant à la continuité écologique	SURFACE	12529 m²


SFL1 : Emplacement réservé de la Commune de Saint-François-Lacroix

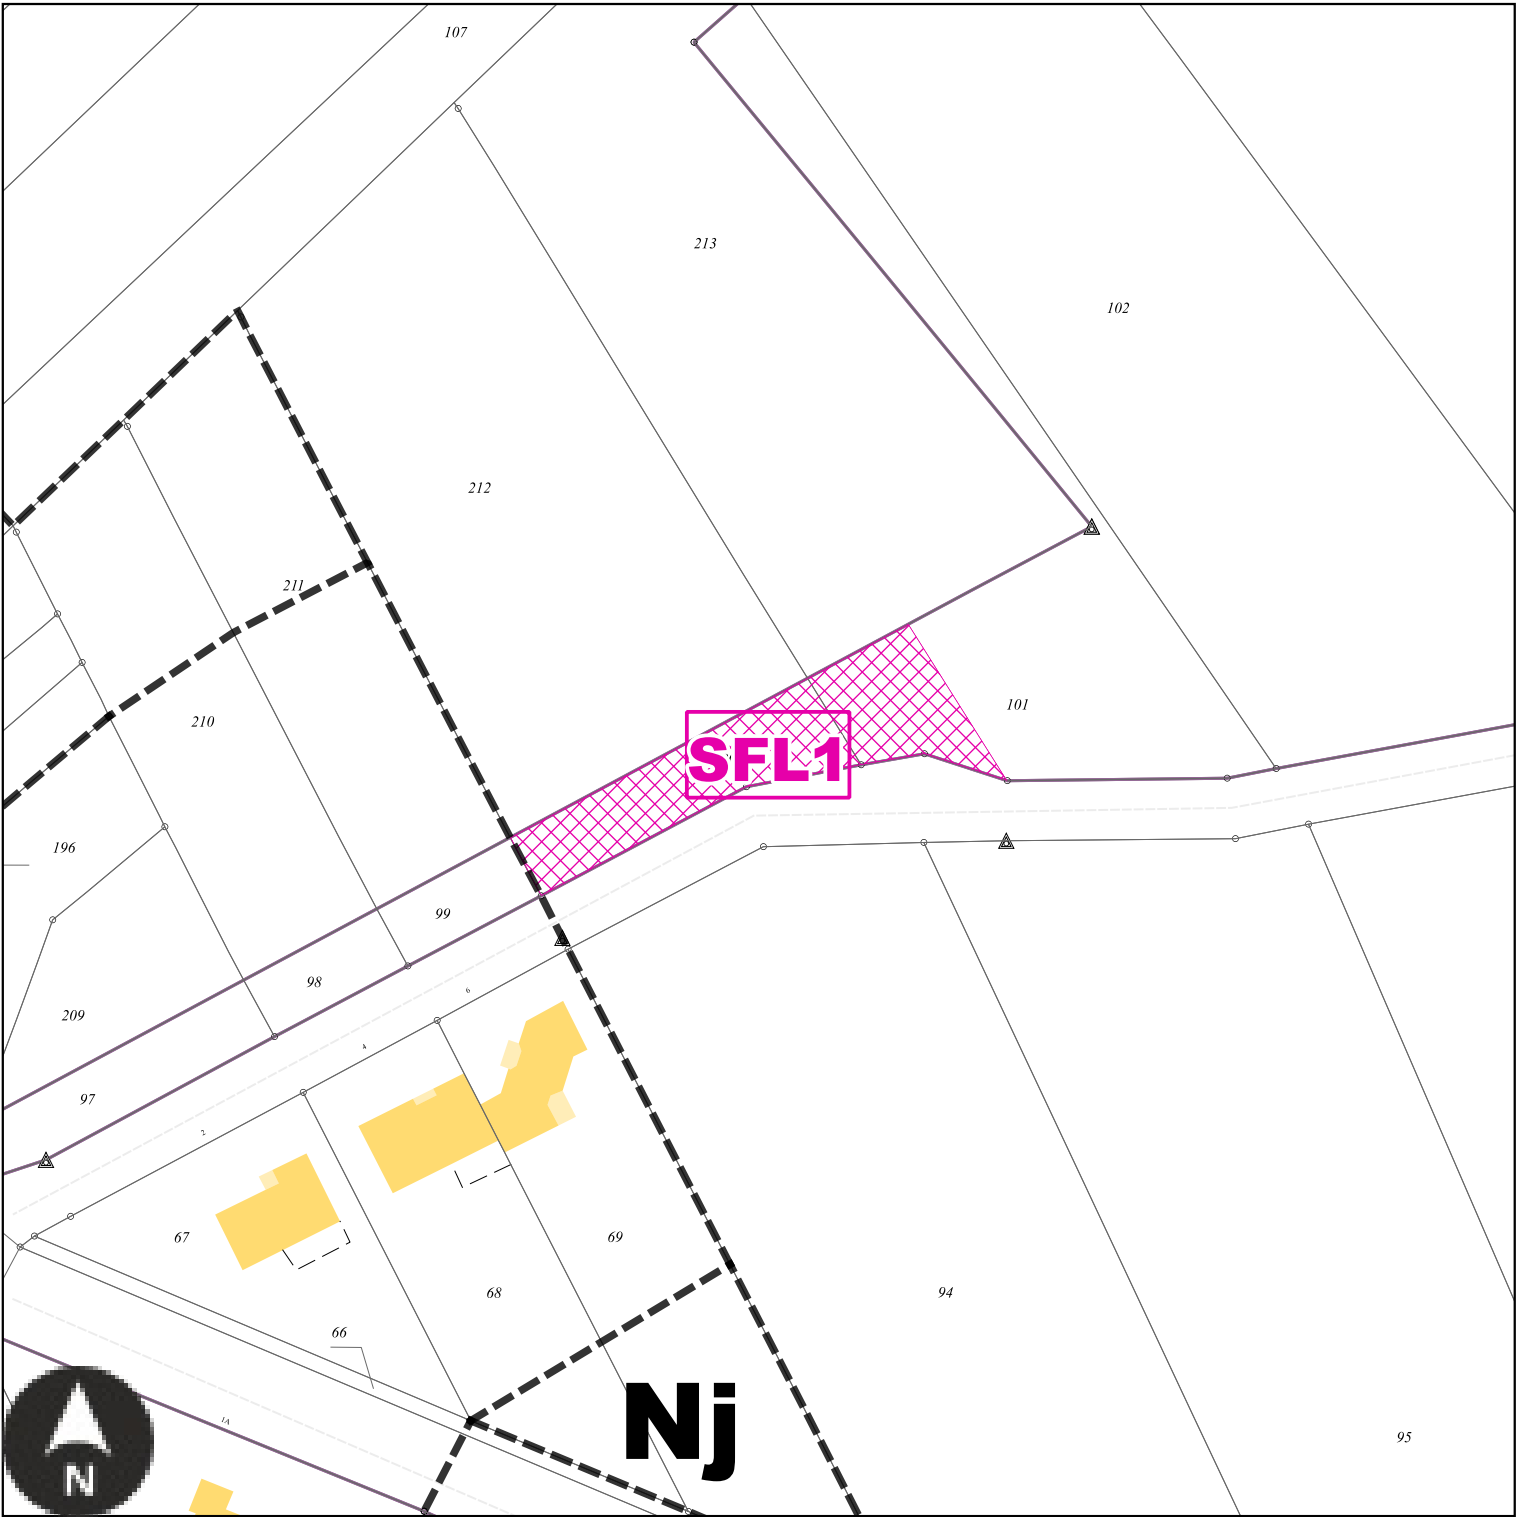

Echelle: 1/1000e

Numéro	SFL1
Nature	Aménagement d'une placette de retournement
Surface	694 m ²
Bénéficiaire	Commune de Saint-François-Lacroix


SFL2 : Emplacement réservé de la Commune de Saint-François-Lacroix

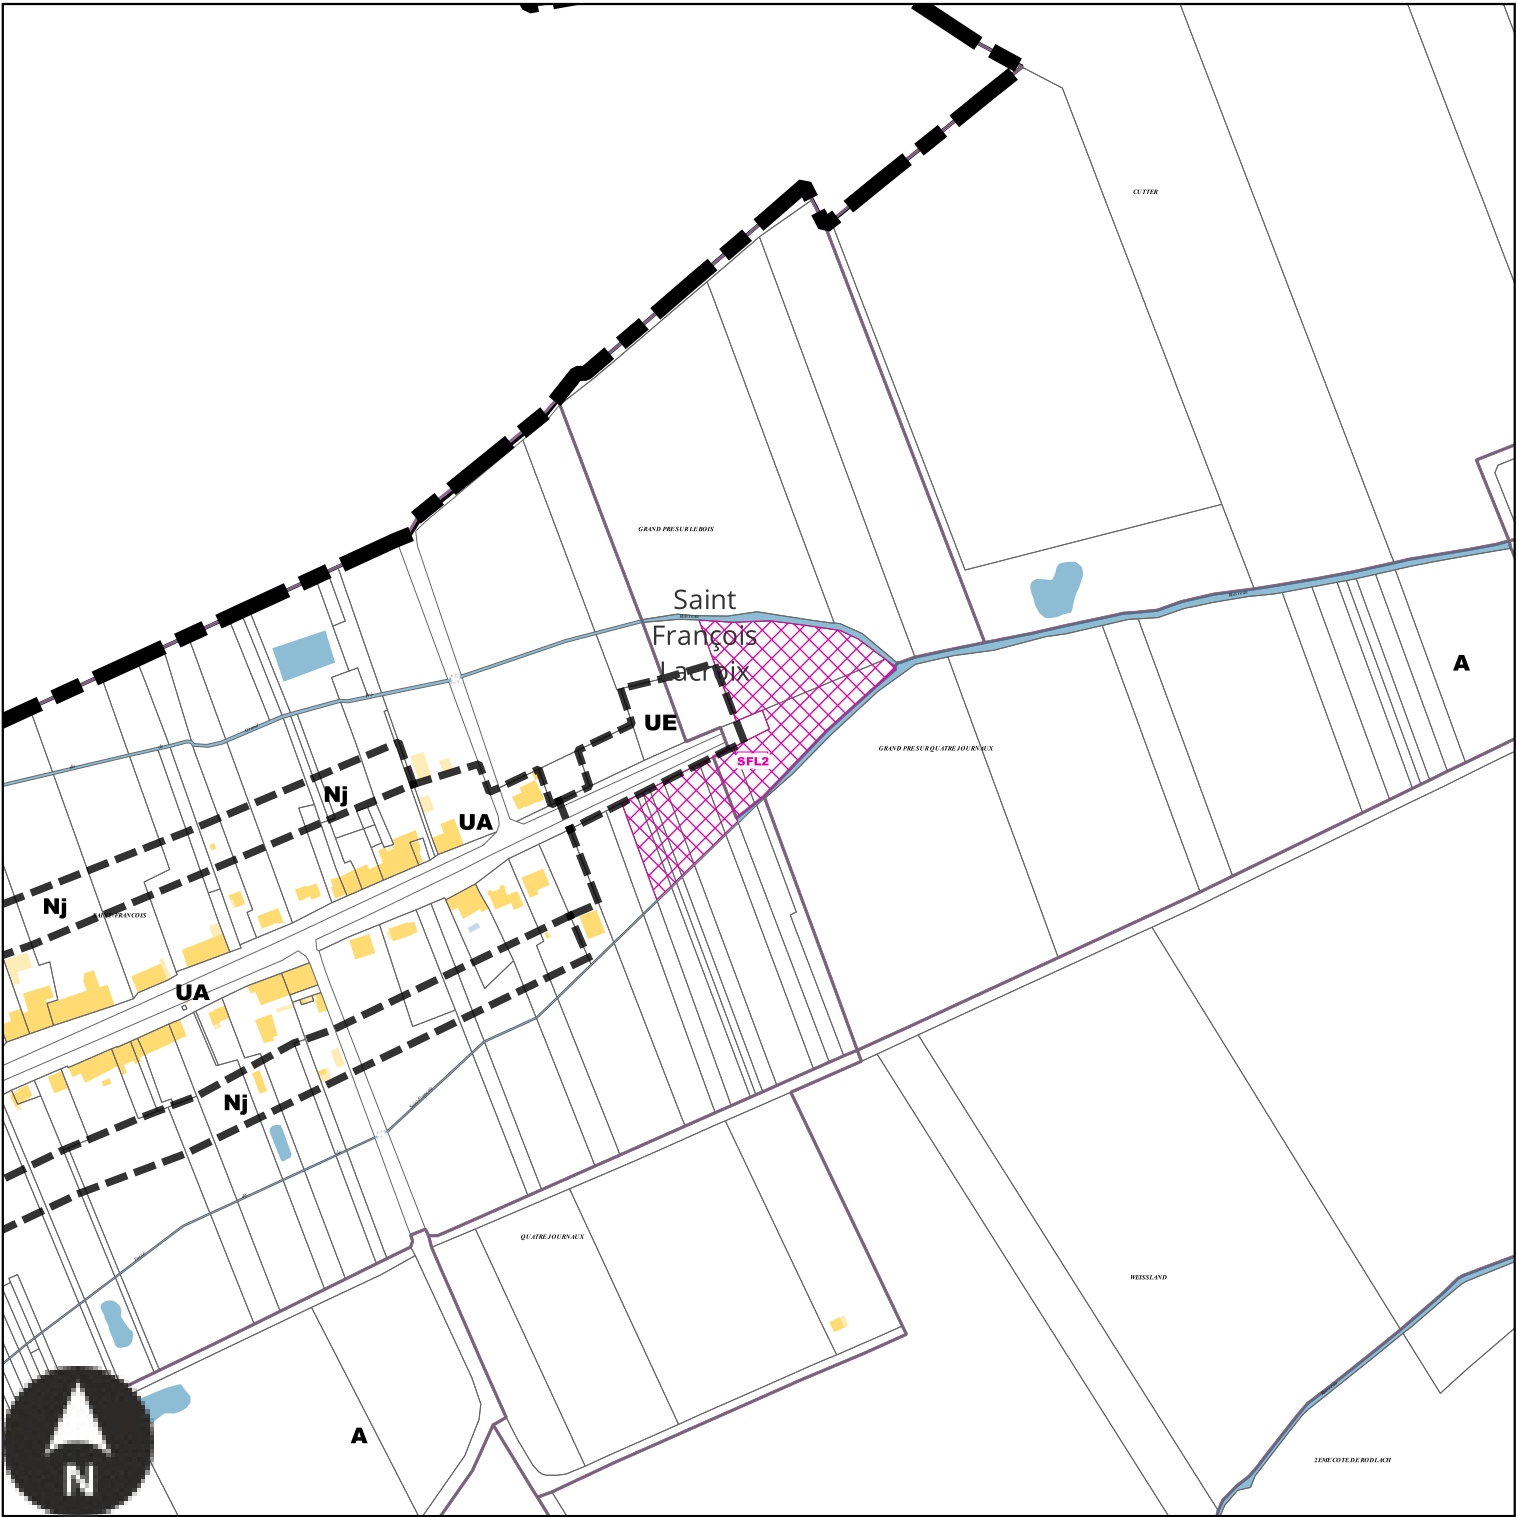

Echelle: 1/5000e


Numéro	SFL2
Nature	Aménagement d'un espace concourant à la continuité écologique
Surface	12529 m²
Bénéficiaire	Commune de Saint-François-Lacroix

Emplacements réservés sur la commune de Schwerdorff

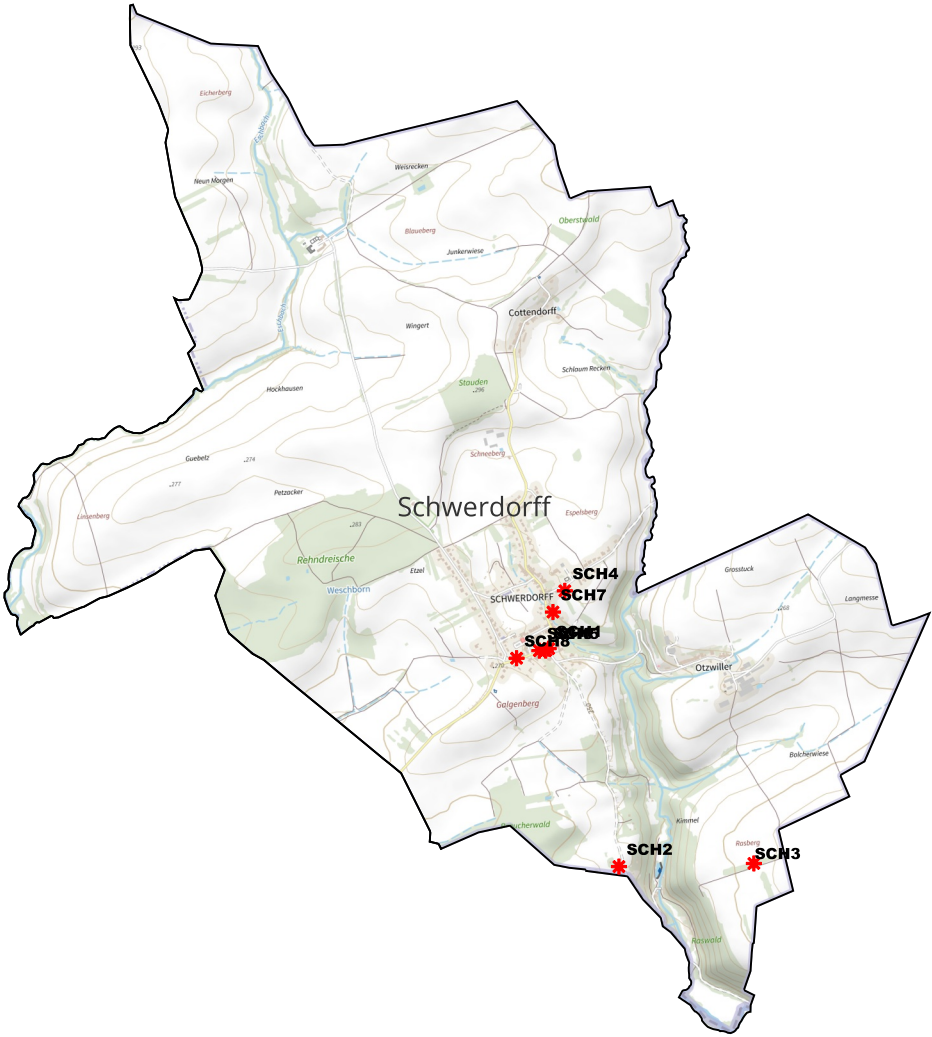

BENEFICIAIRE	Commune de Schwerdorff	NUMERO	SCH1	Aménagement de l'espace public	SURFACE	284 m²
BENEFICIAIRE	Commune de Schwerdorff	NUMERO	SCH2	Aménagement d'un espaces de service pour le cyclo-tourisme	SURFACE	3406 m²
BENEFICIAIRE	Commune de Schwerdorff	NUMERO	SCH3	Aménagement d'un espace concourant à la continuité écologique	SURFACE	8611 m²
BENEFICIAIRE	Commune de Schwerdorff	NUMERO	SCH4	Aménagement d'un accès à la zone 1AU	SURFACE	200 m²
BENEFICIAIRE	Commune de Schwerdorff	NUMERO	SCH5	Aménagement d'un espace de stationnement	SURFACE	159 m²
BENEFICIAIRE	Commune de Schwerdorff	NUMERO	SCH6	Aménagement d'un espace de stationnement	SURFACE	289 m²
BENEFICIAIRE	Commune de Schwerdorff	NUMERO	SCH7	Aménagement de l'espace public et installation d'une canalisation	SURFACE	1472 m²
BENEFICIAIRE	Commune de Schwerdorff	NUMERO	SCH8	Aménagement d'un espace de stationnement	SURFACE	261 m²


SCH1 : Emplacement réservé de la Commune de Schwerdorff

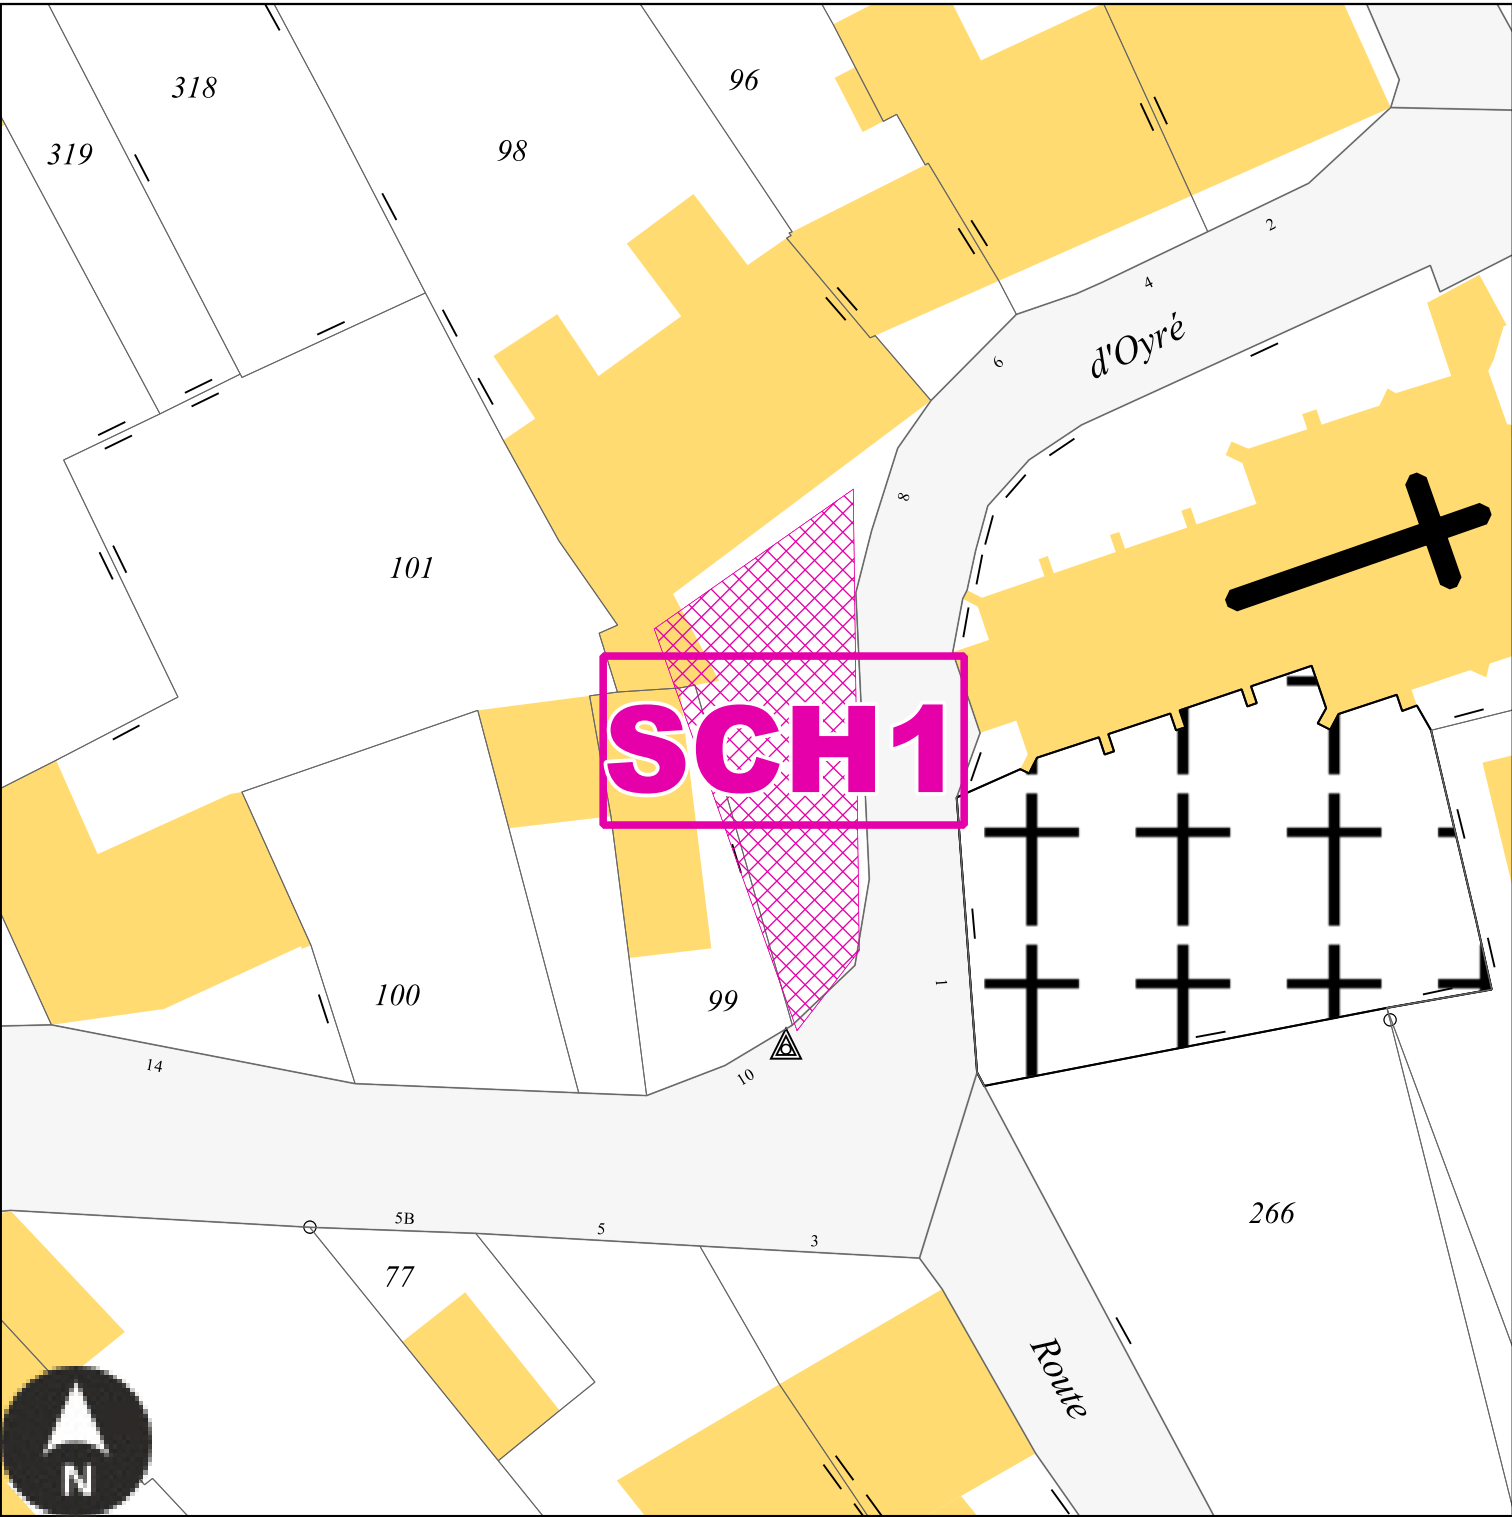

Echelle: 1/500e

Numéro	SCH1
Nature	Aménagement de l'espace public
Surface	284 m²
Bénéficiaire	Commune de Schwerdorff


SCH2 : Emplacement réservé de la Commune de Schwerdorff

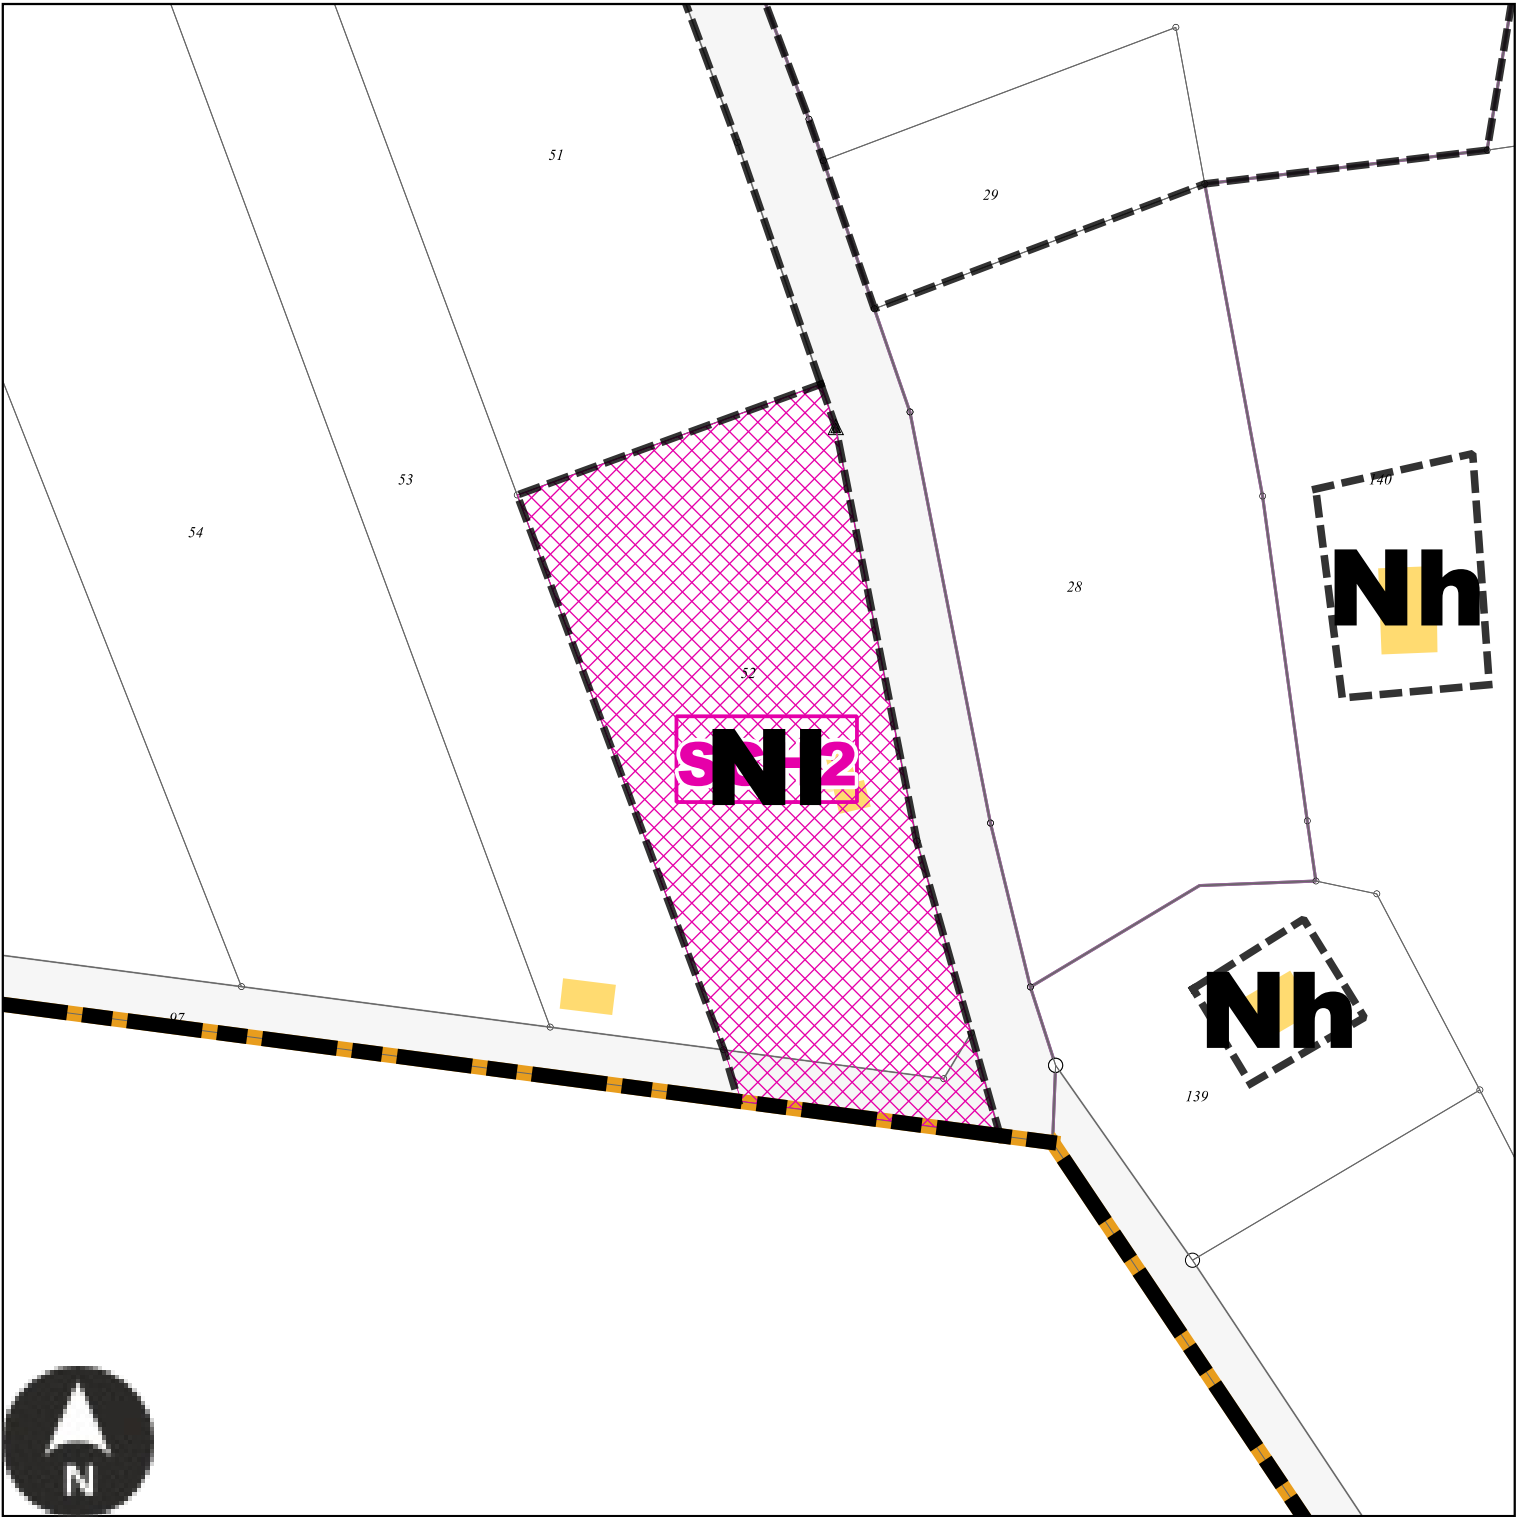

Echelle: 1/1000e

Numéro	SCH2
Nature	Aménagement d'un espaces de service pour le cyclo-tourisme
Surface	3406 m²
Bénéficiaire	Commune de Schwerdorff


SCH3 : Emplacement réservé de la Commune de Schwerdorff

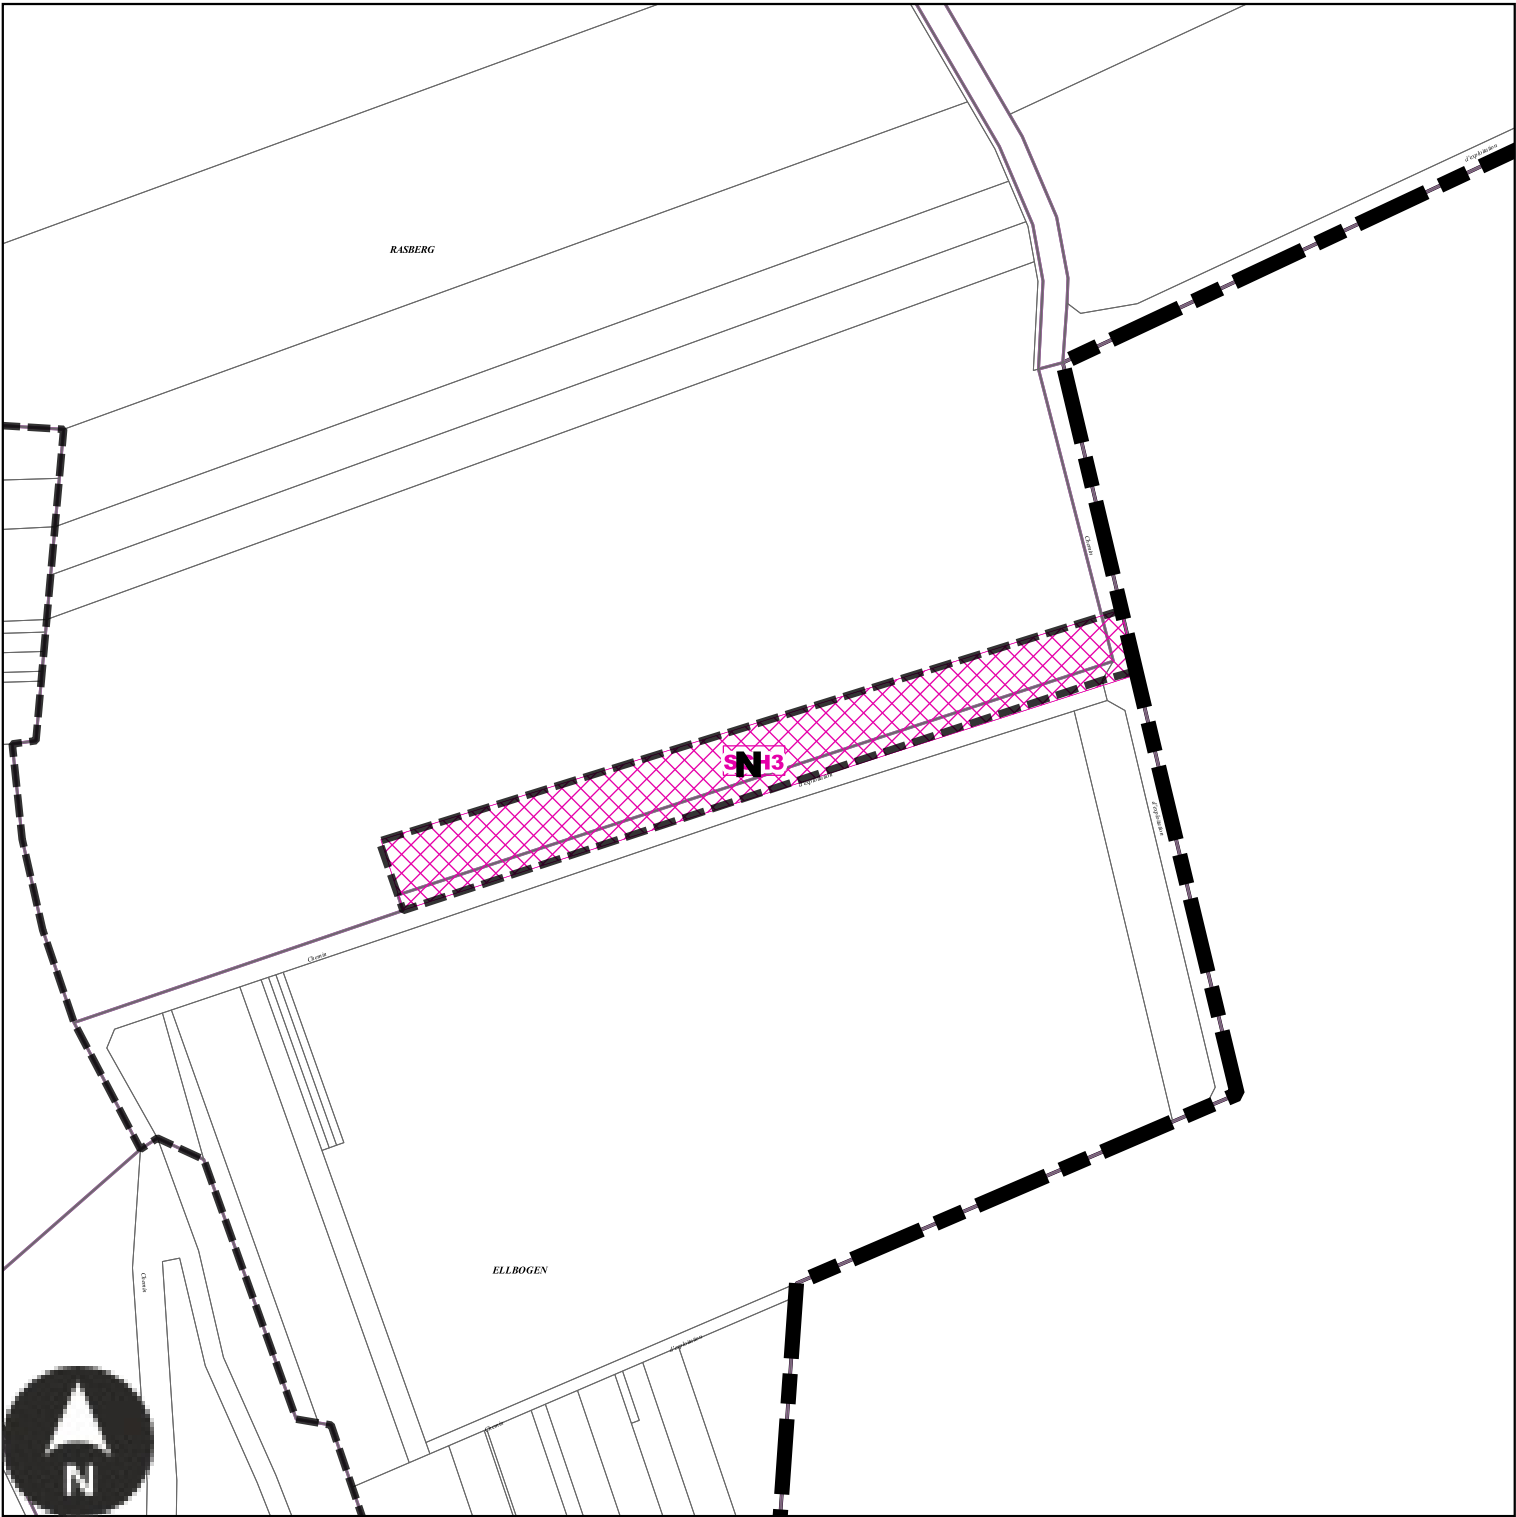

Echelle: 1/3000e

Numéro	SCH3
Nature	Aménagement d'un espace concourant à la continuité écologique
Surface	8611 m²
Bénéficiaire	Commune de Schwerdorff


SCH4 : Emplacement réservé de la Commune de Schwerdorff

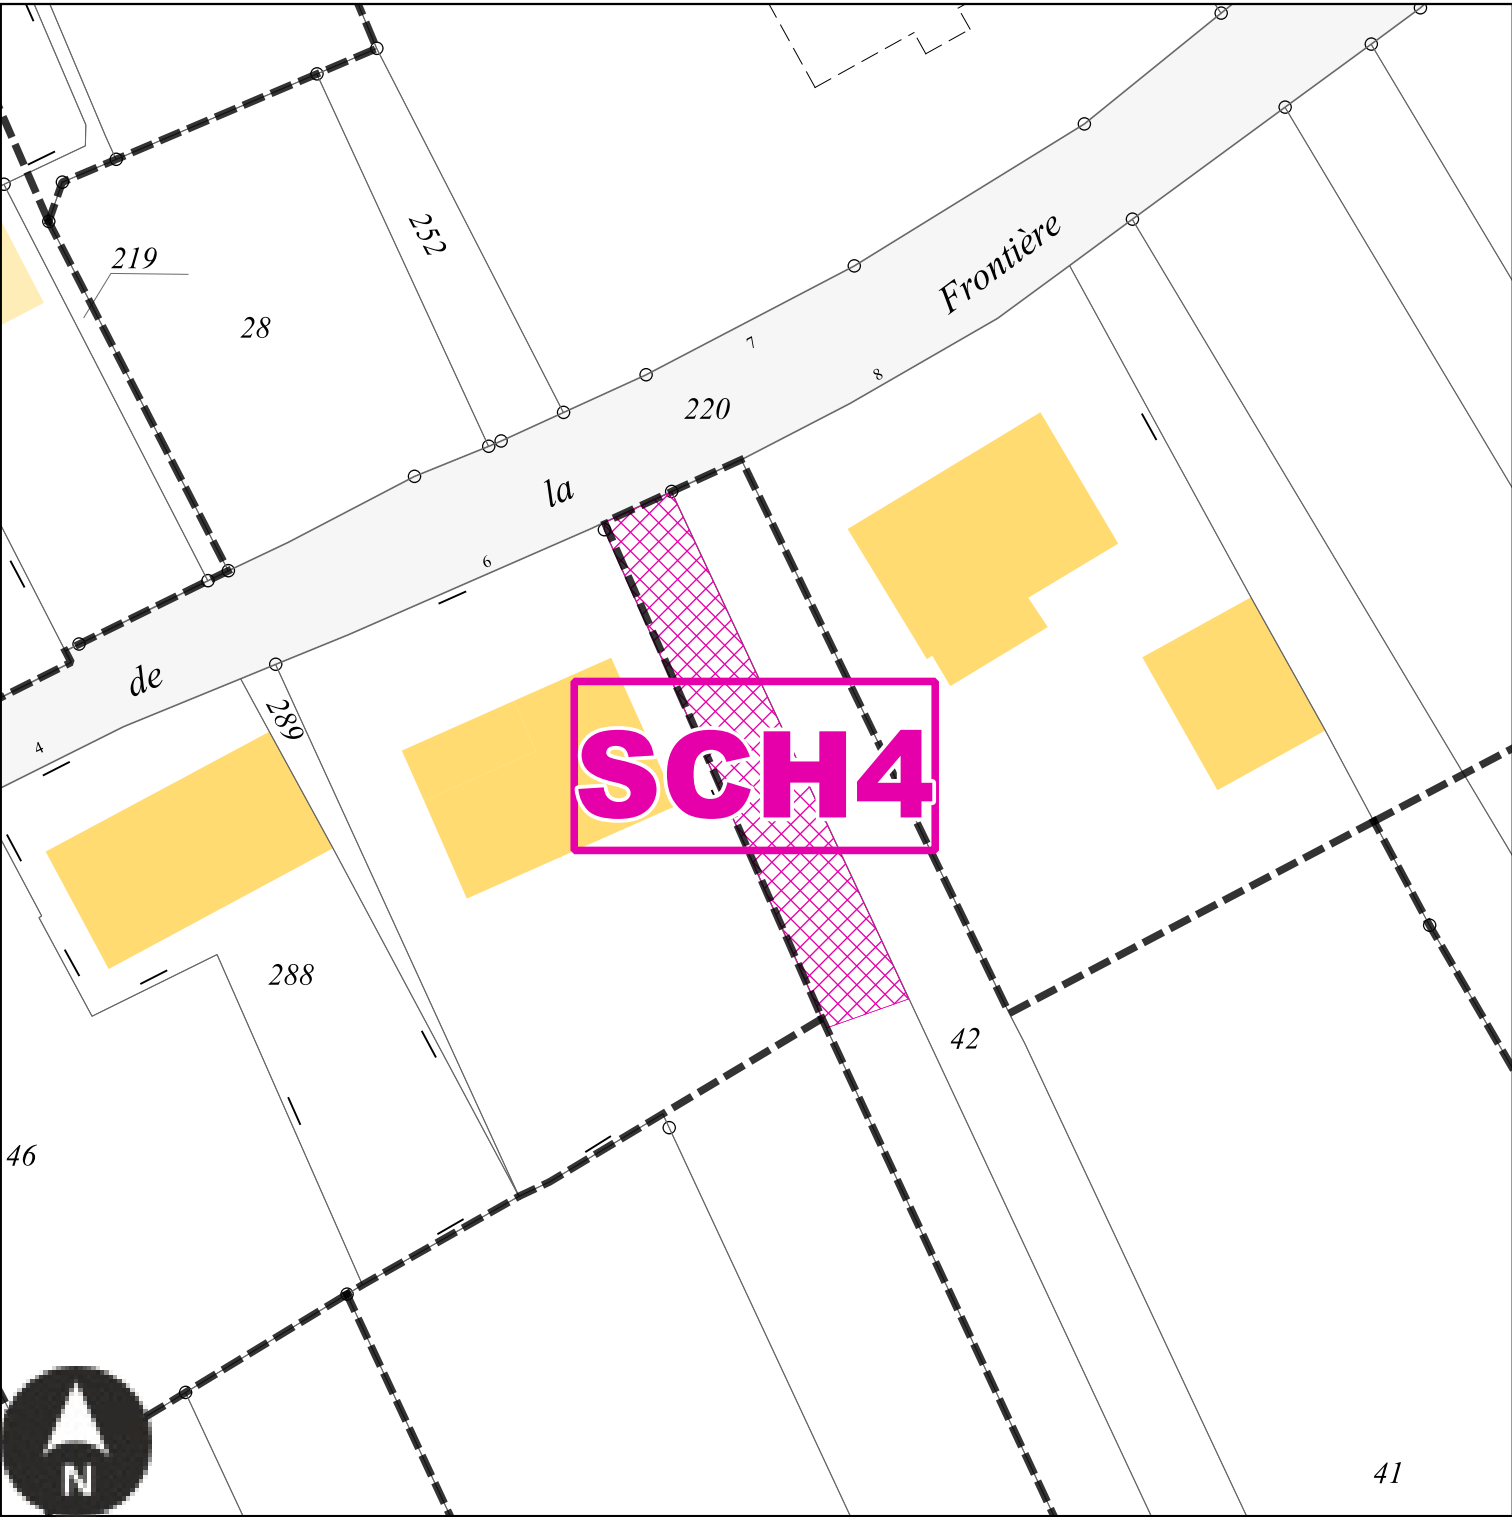

Echelle: 1/500e

Numéro	SCH4
Nature	Aménagement d'un accès à la zone 1AU
Surface	200 m²
Bénéficiaire	Commune de Schwerdorff


SCH5 : Emplacement réservé de la Commune de Schwerdorff

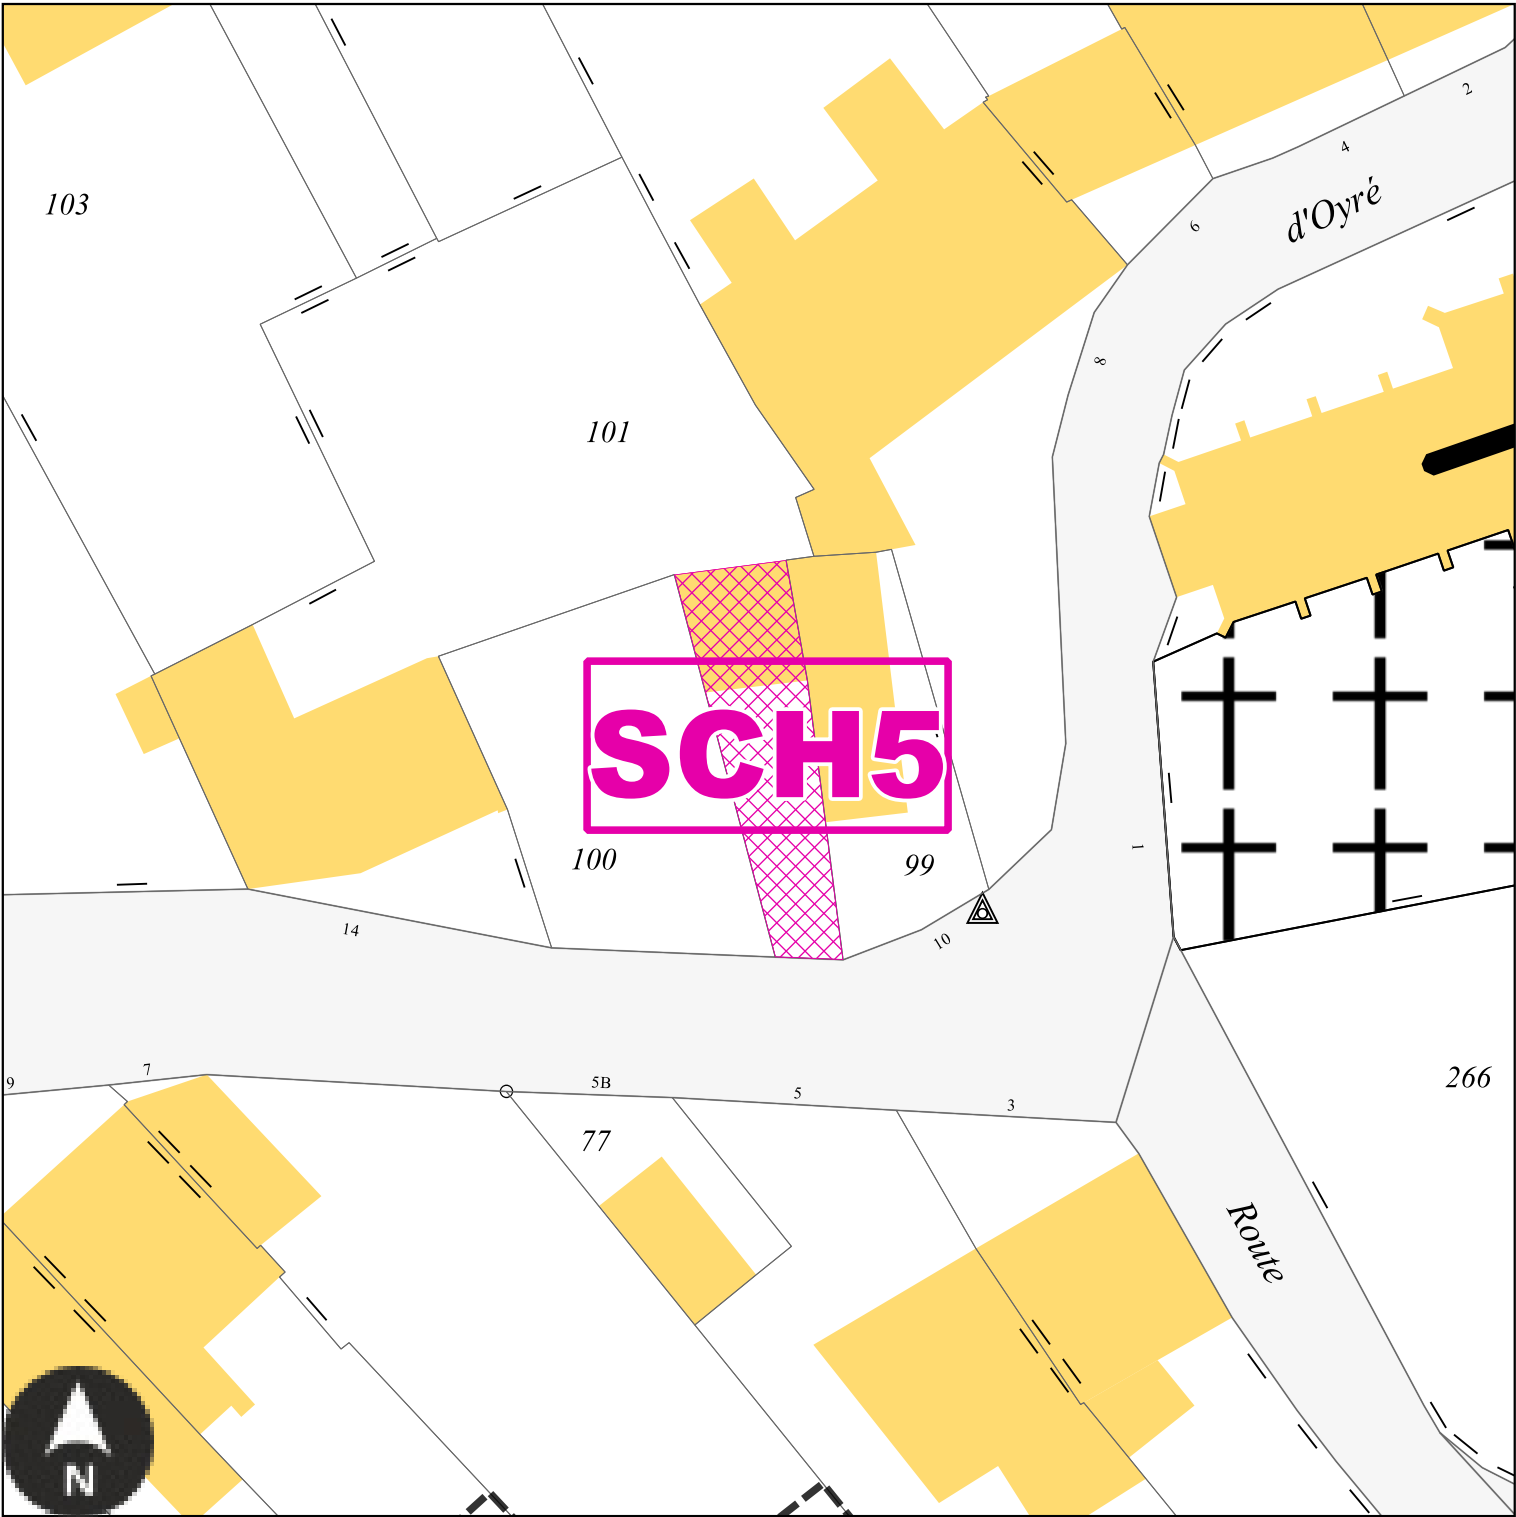

Echelle: 1/500e

Numéro	SCH5
Nature	Aménagement d'un espace de stationnement
Surface	159 m²
Bénéficiaire	Commune de Schwerdorff


SCH6 : Emplacement réservé de la Commune de Schwerdorff

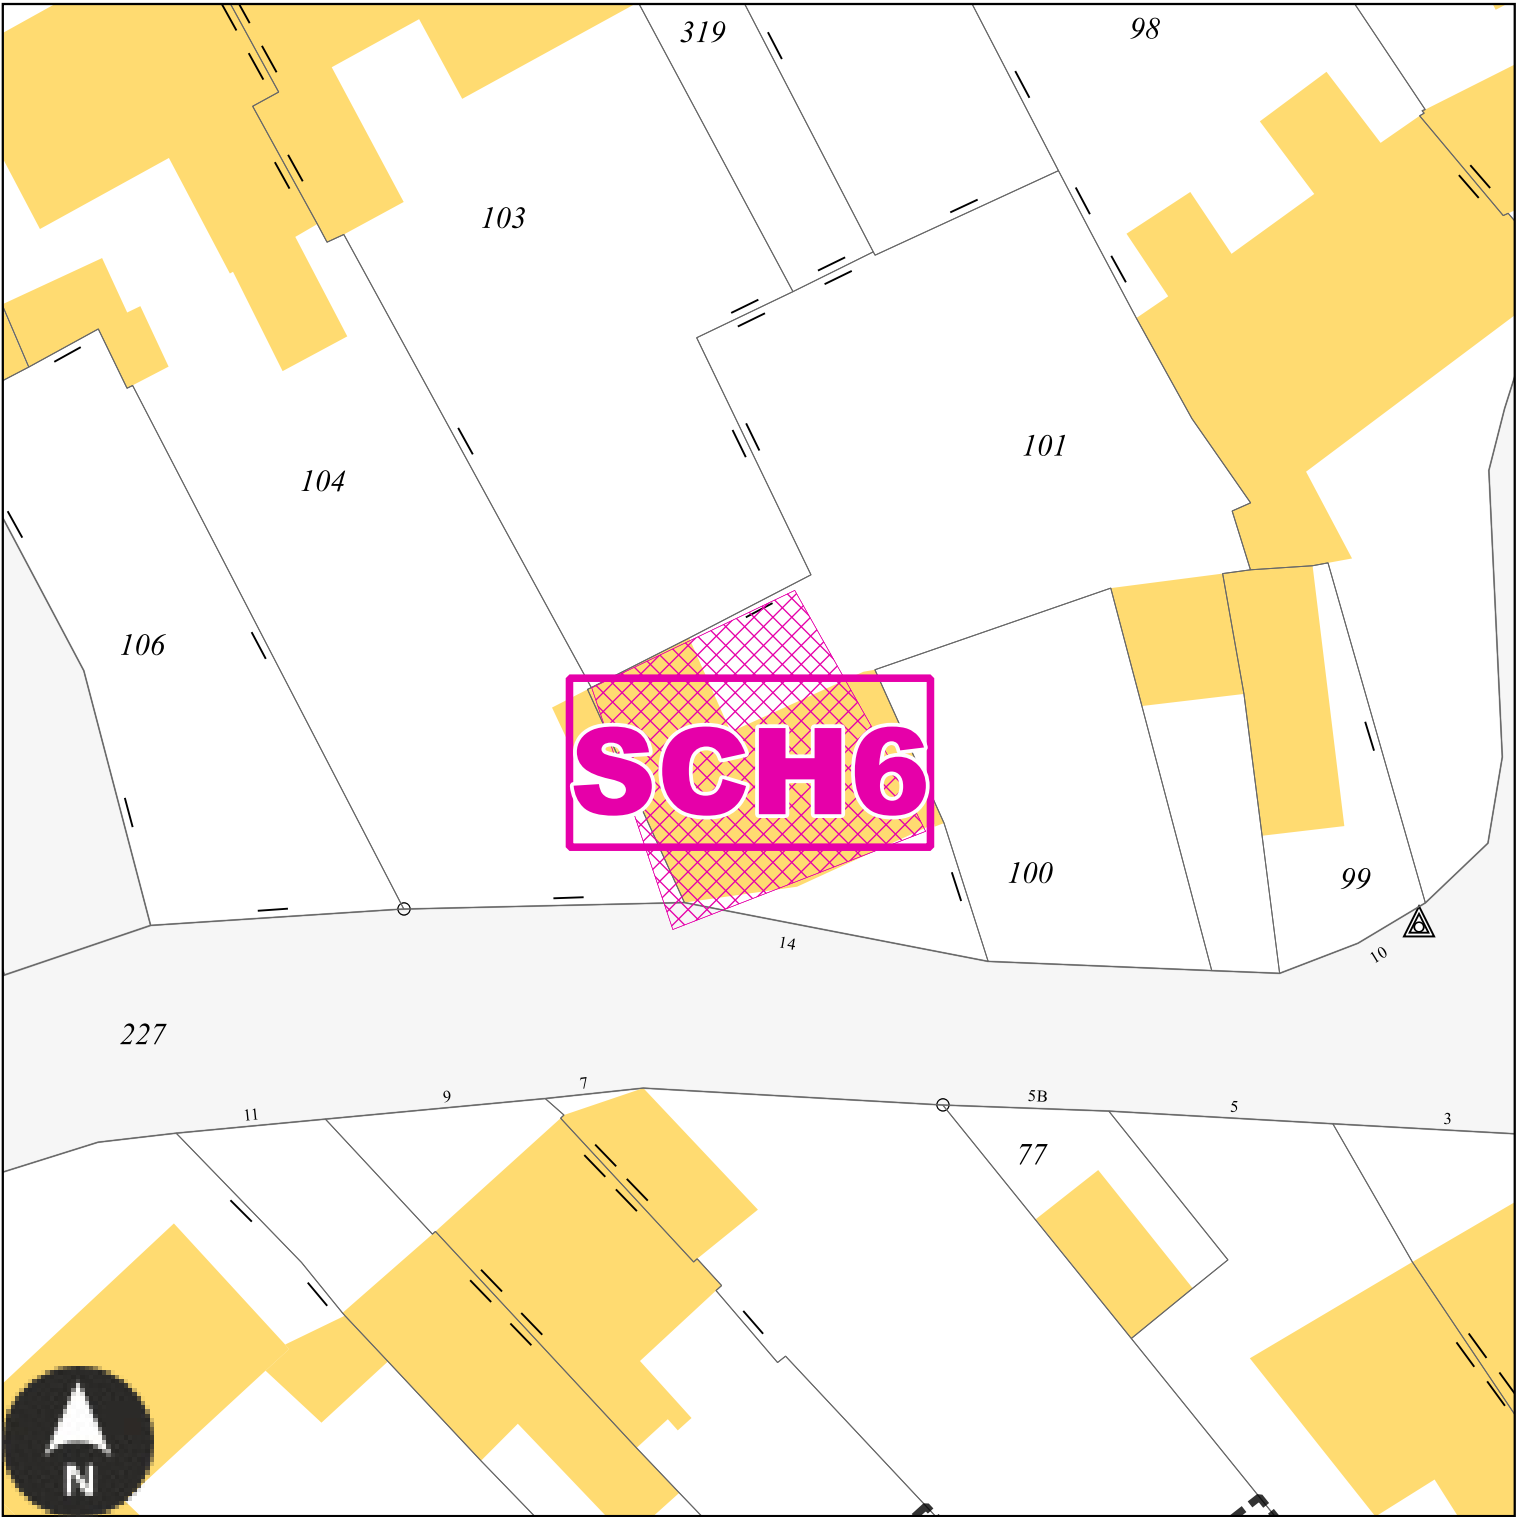

Echelle: 1/500e

Numéro	SCH6
Nature	Aménagement d'un espace de stationnement
Surface	289 m²
Bénéficiaire	Commune de Schwerdorff


SCH7 : Emplacement réservé de la Commune de Schwerdorff

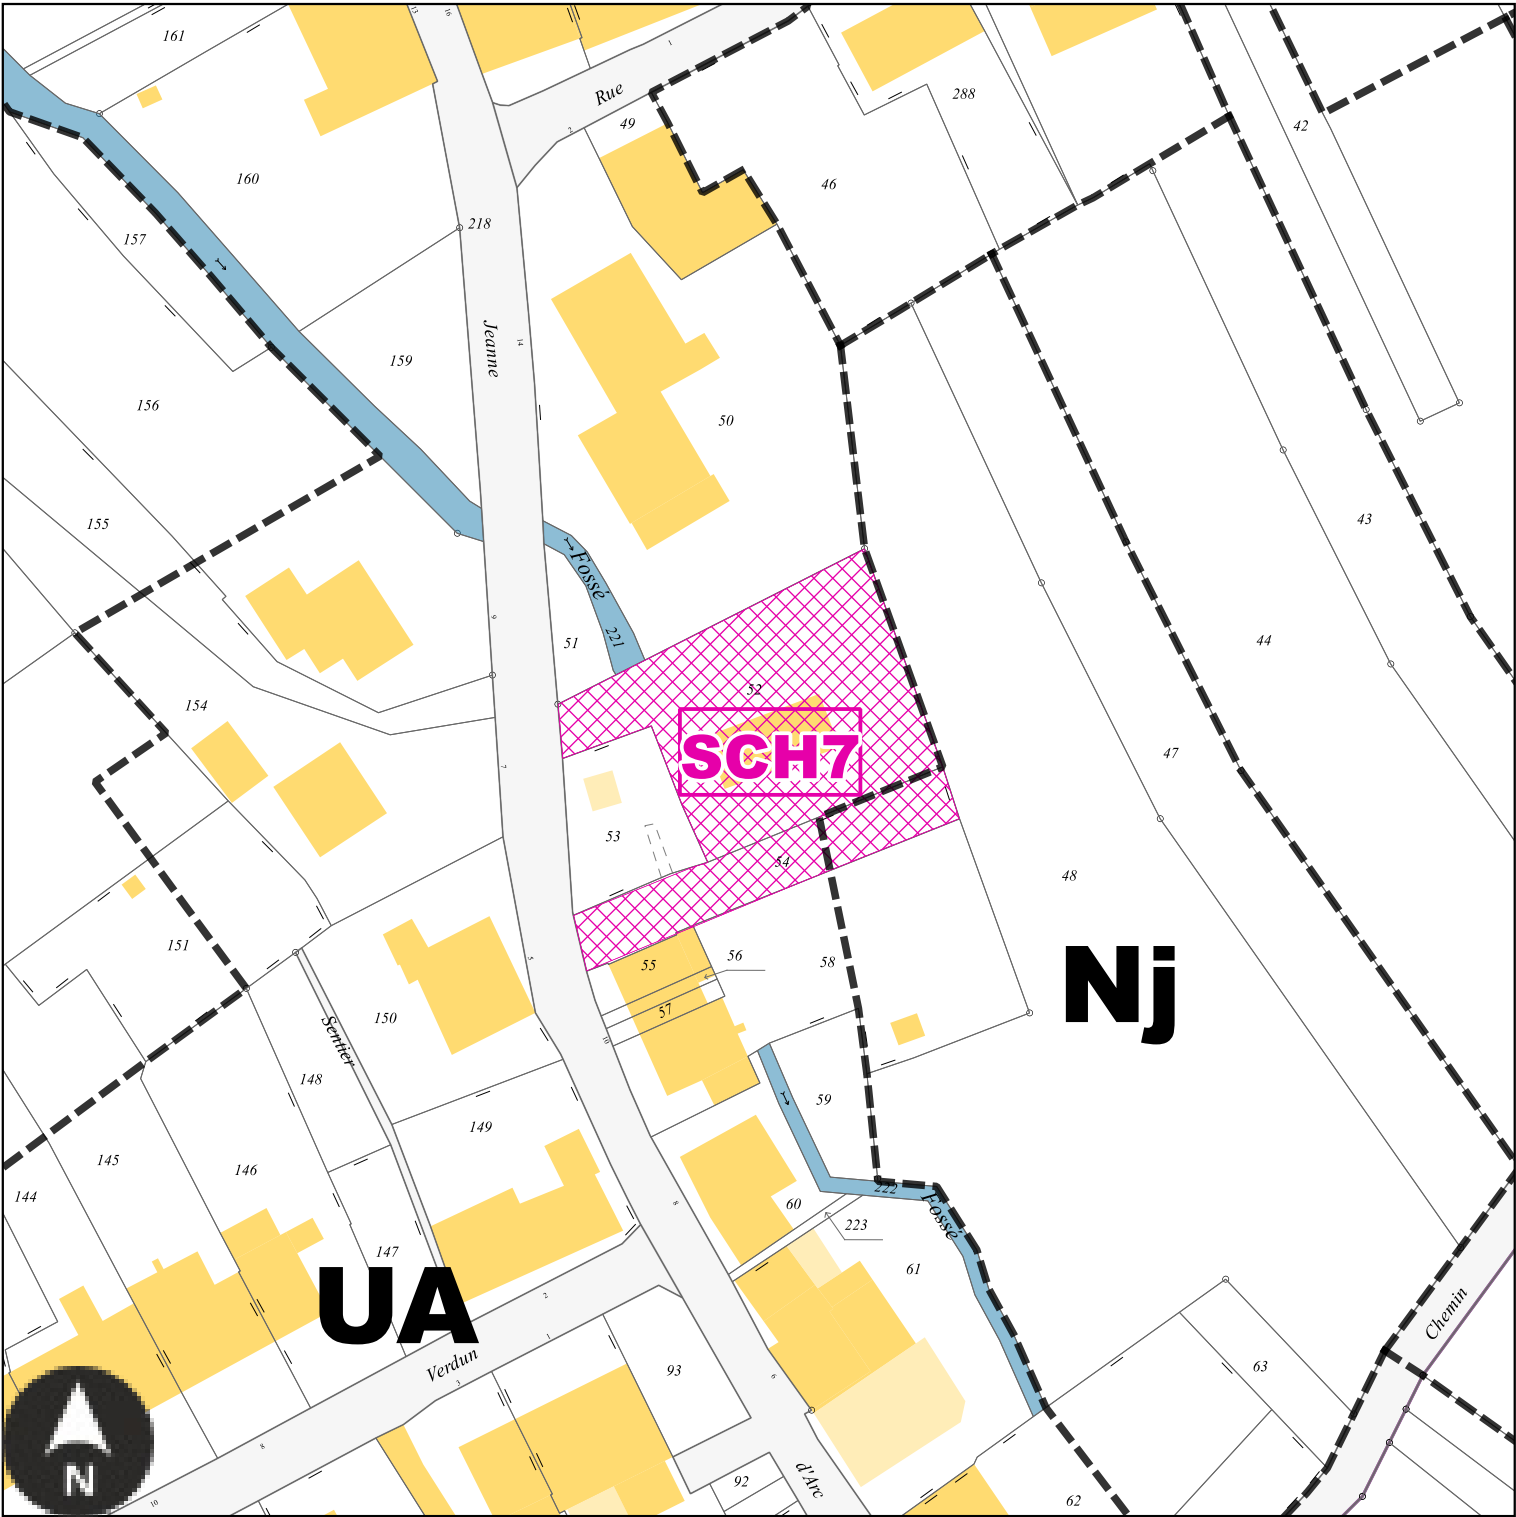

Echelle: 1/1000e

Numéro	SCH7
Nature	Aménagement de l'espace public et installation d'une canalisation
Surface	1472 m²
Bénéficiaire	Commune de Schwerdorff


SCH8 : Emplacement réservé de la Commune de Schwerdorff

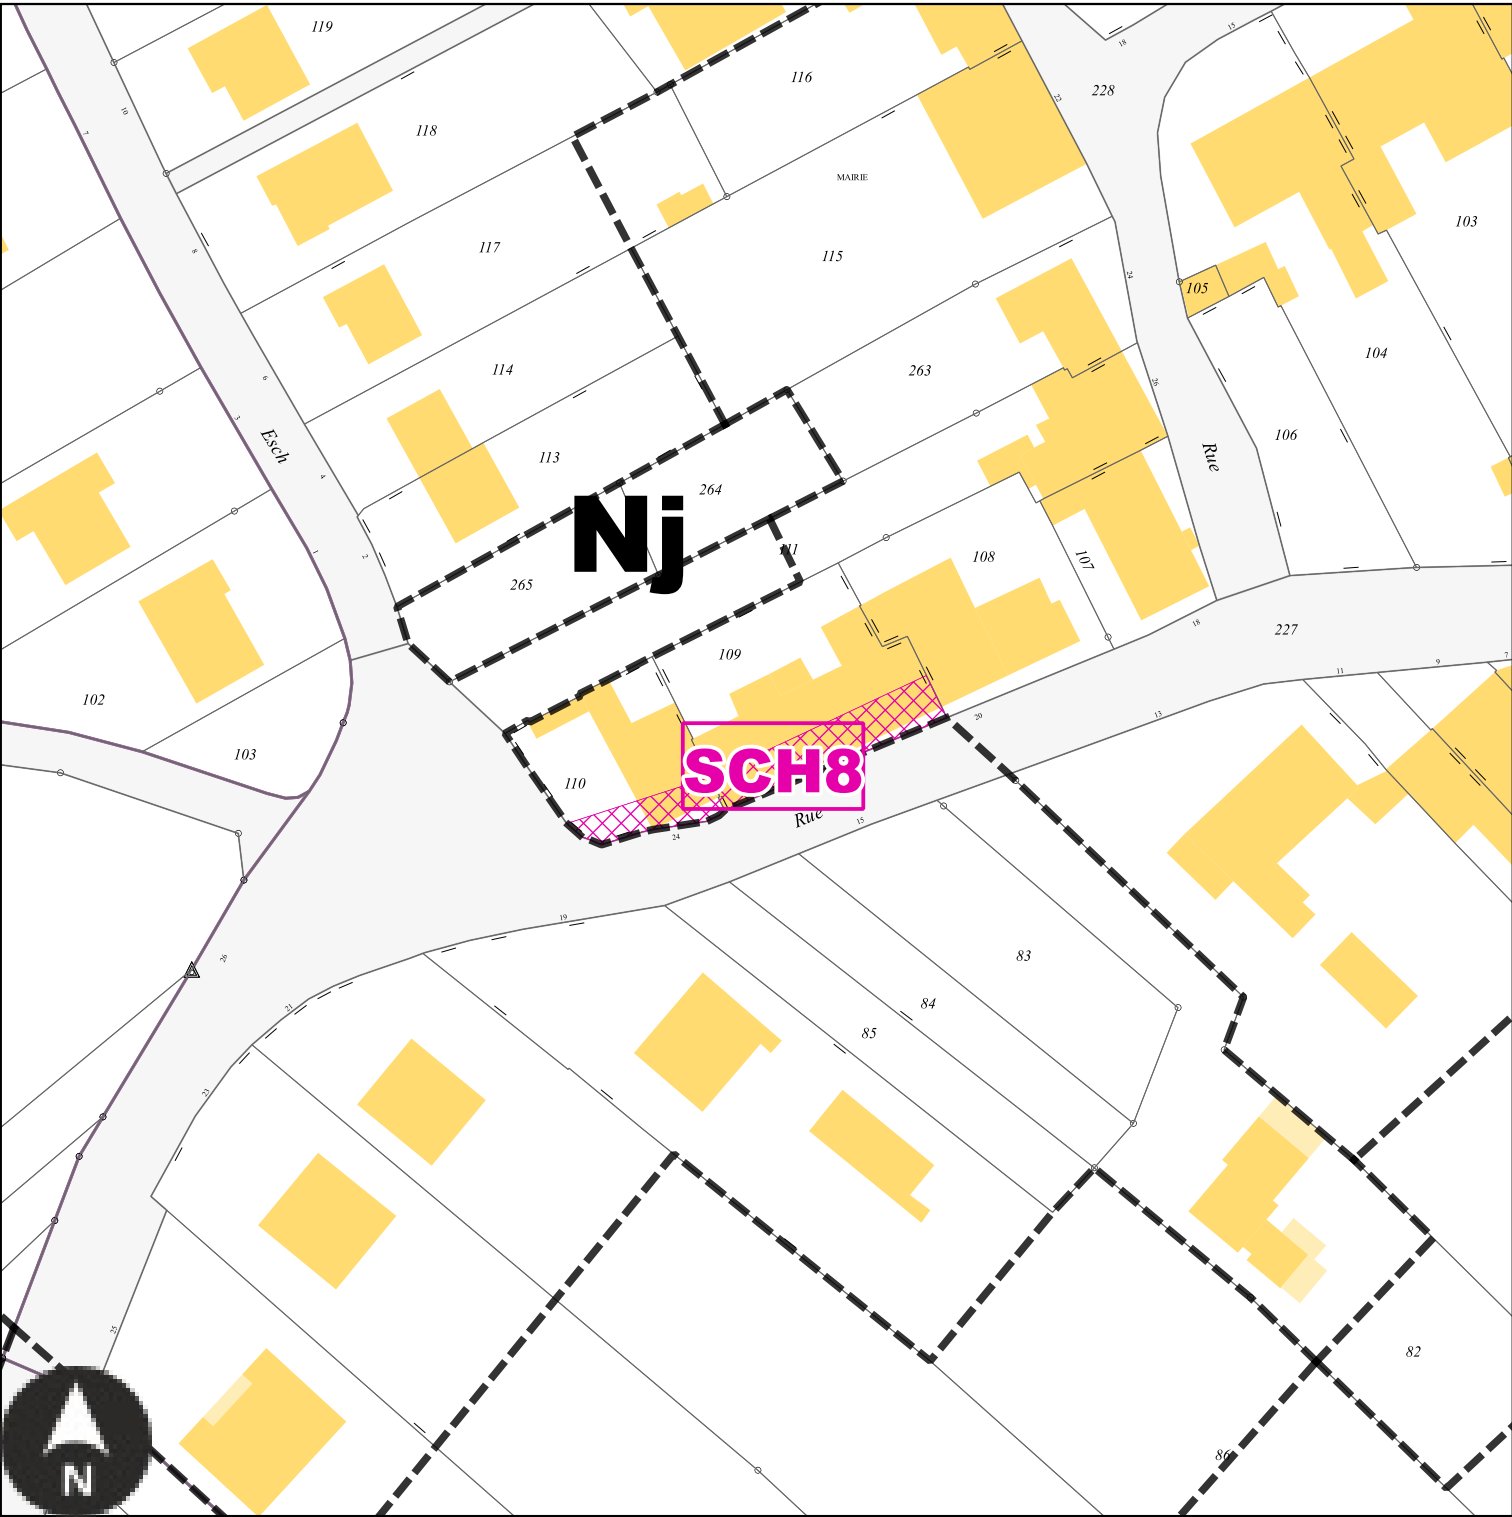

Echelle: 1/1000e


Numéro	SCH8
Nature	Aménagement d'un espace de stationnement
Surface	261 m²
Bénéficiaire	Commune de Schwerdorff

Emplacements réservés sur la commune de Sierck-les-Bains

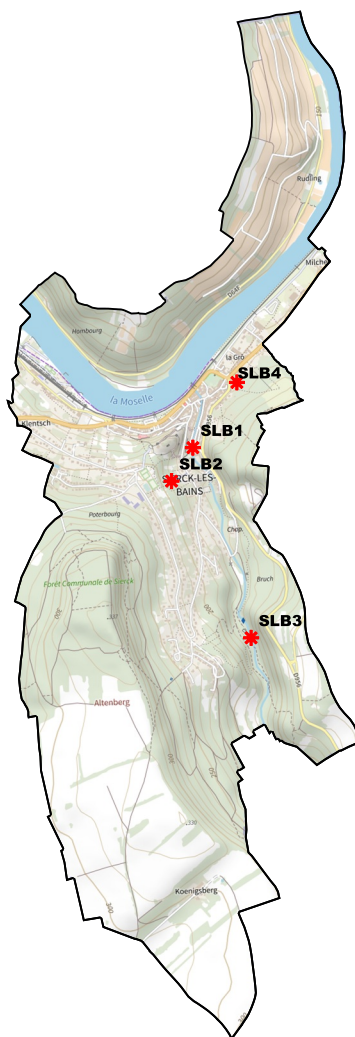

BENEFICIAIRE	Commune de Sierck-les-Bains	NUMERO	SLB1	Aménagement de l'espace public	SURFACE	176 m²
BENEFICIAIRE	Commune de Sierck-les-Bains	NUMERO	SLB2	Extension de l'établissement scolaire	SURFACE	1559 m²
BENEFICIAIRE	Commune de Sierck-les-Bains	NUMERO	SLB3	Aménagement d'un corridor écologique	SURFACE	12111 m²
BENEFICIAIRE	Commune de Sierck-les-Bains	NUMERO	SLB4	Aménagement d'un espace vert urbain	SURFACE	4164 m²


SLB1 : Emplacement réservé de la Commune de Sierck-les-Bains

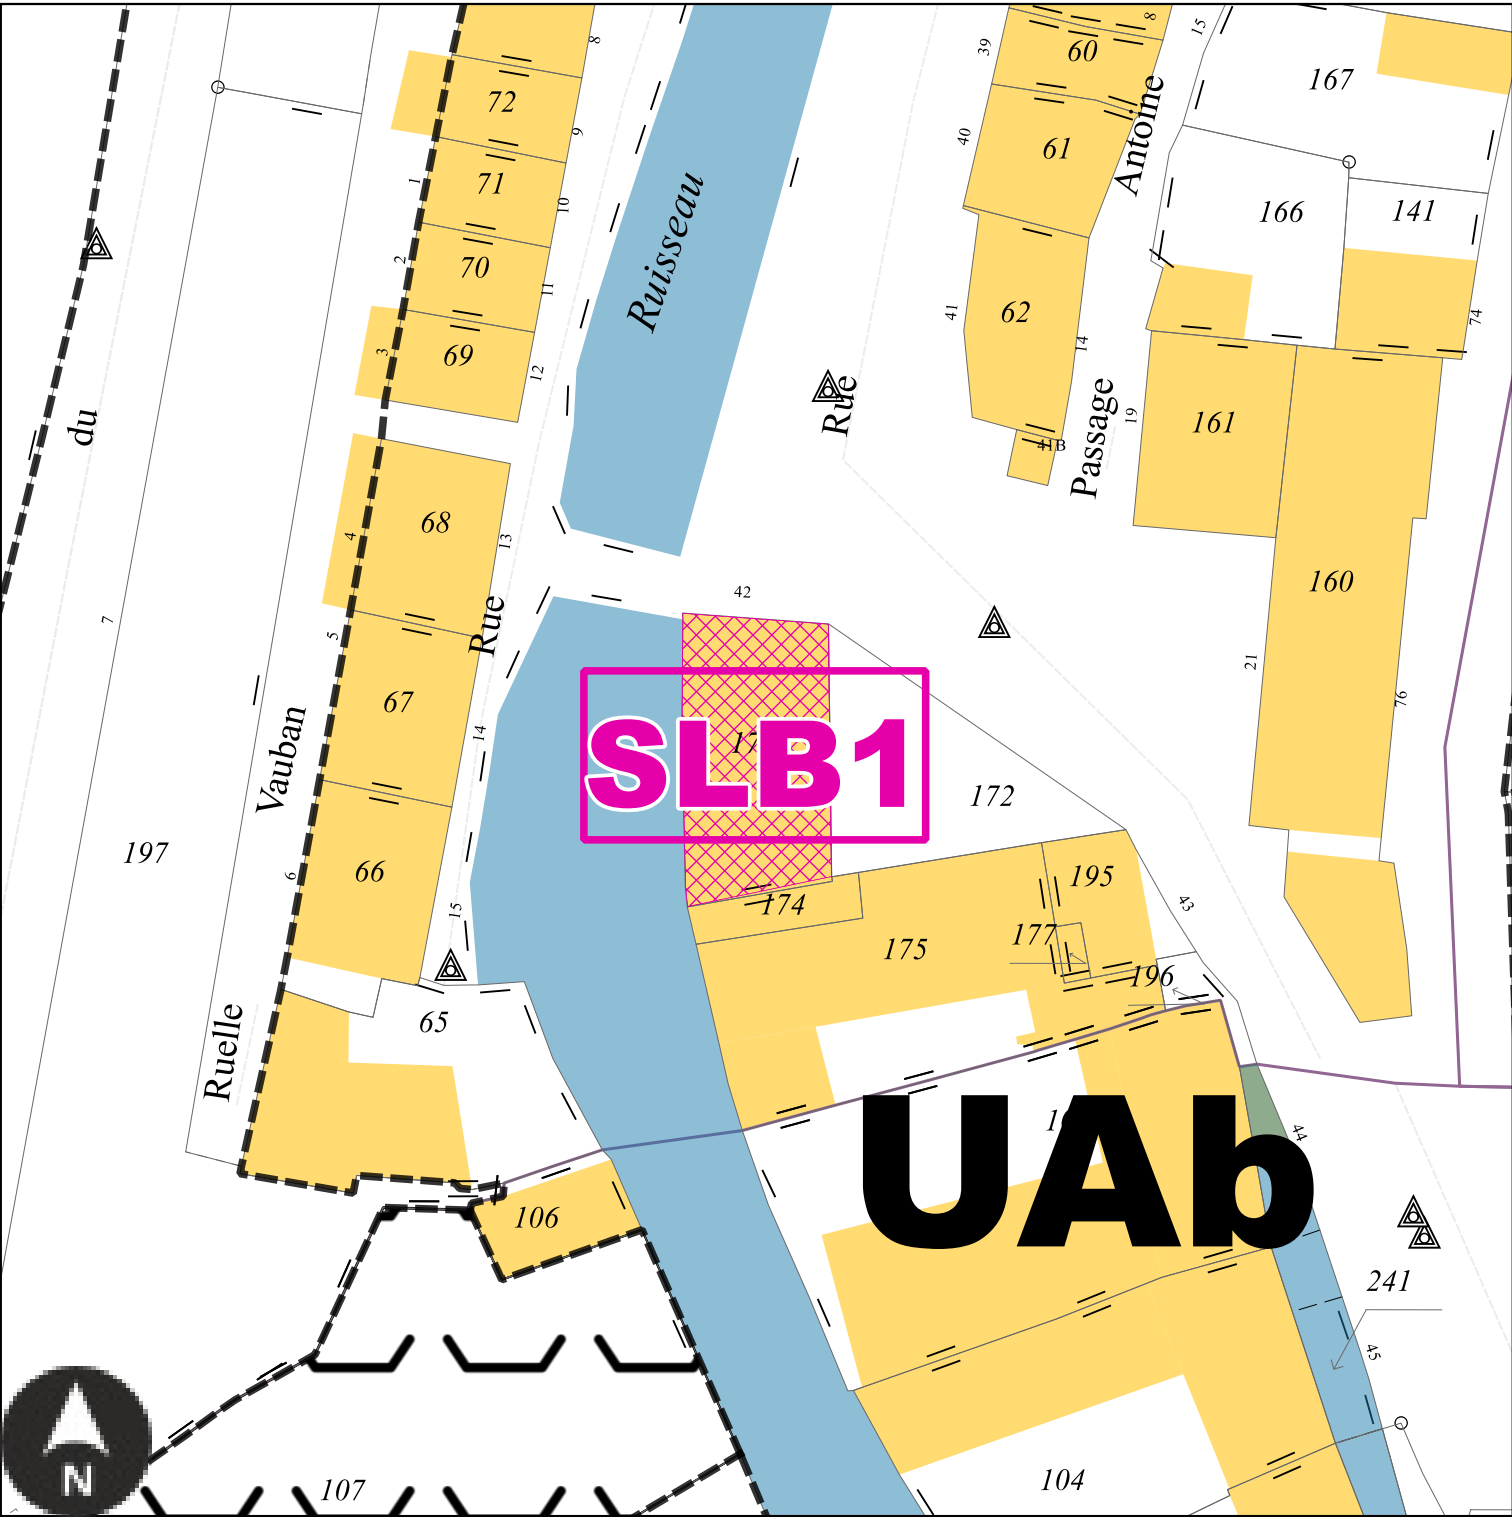

Echelle: 1/500e

Numéro	SLB1
Nature	Aménagement de l'espace public
Surface	176 m²
Bénéficiaire	Commune de Sierck-les-Bains


SLB2 : Emplacement réservé de la Commune de Sierck-les-Bains

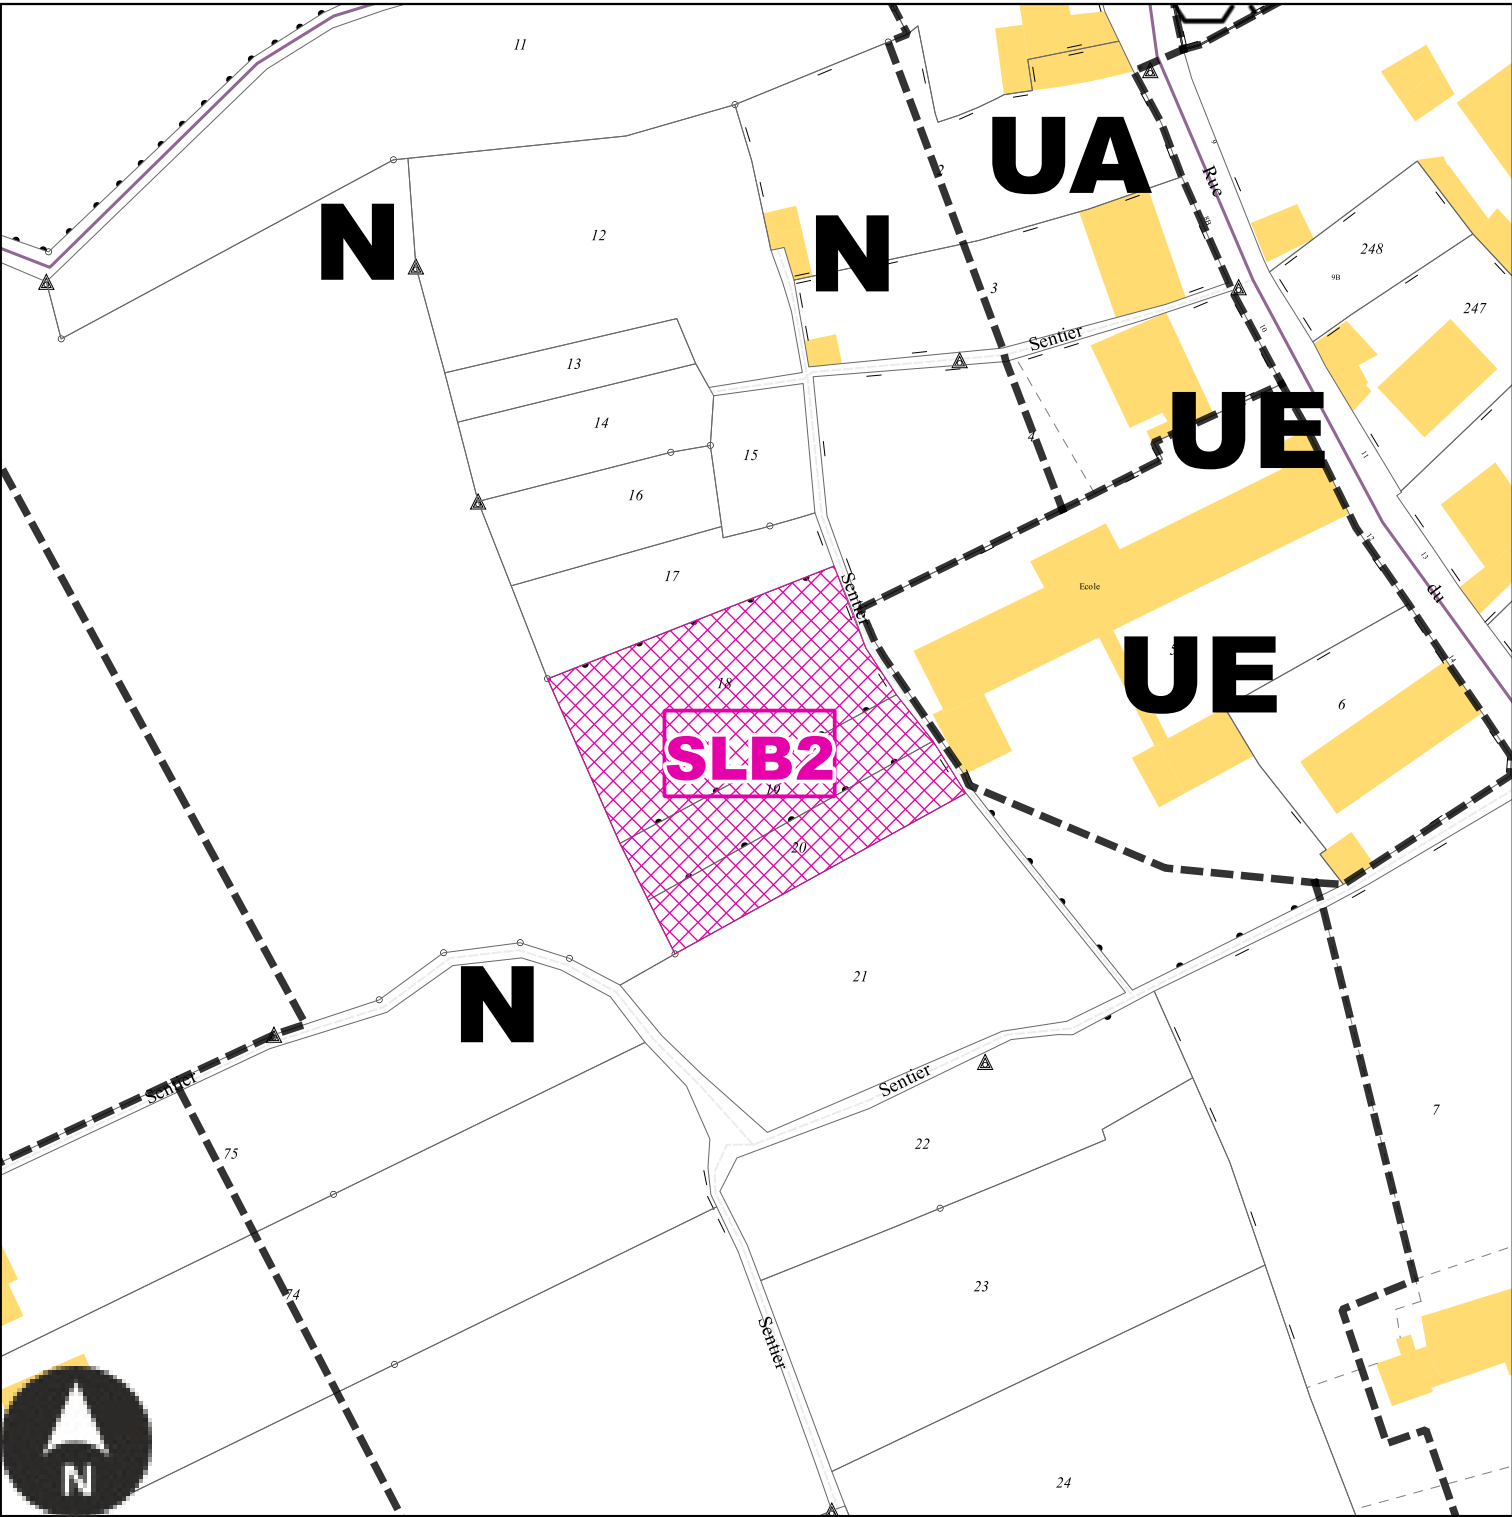

Echelle: 1/1000e

Numéro	SLB2
Nature	Extension de l'établissement scolaire
Surface	1559 m²
Bénéficiaire	Commune de Sierck-les-Bains


SLB3 : Emplacement réservé de la Commune de Sierck-les-Bains

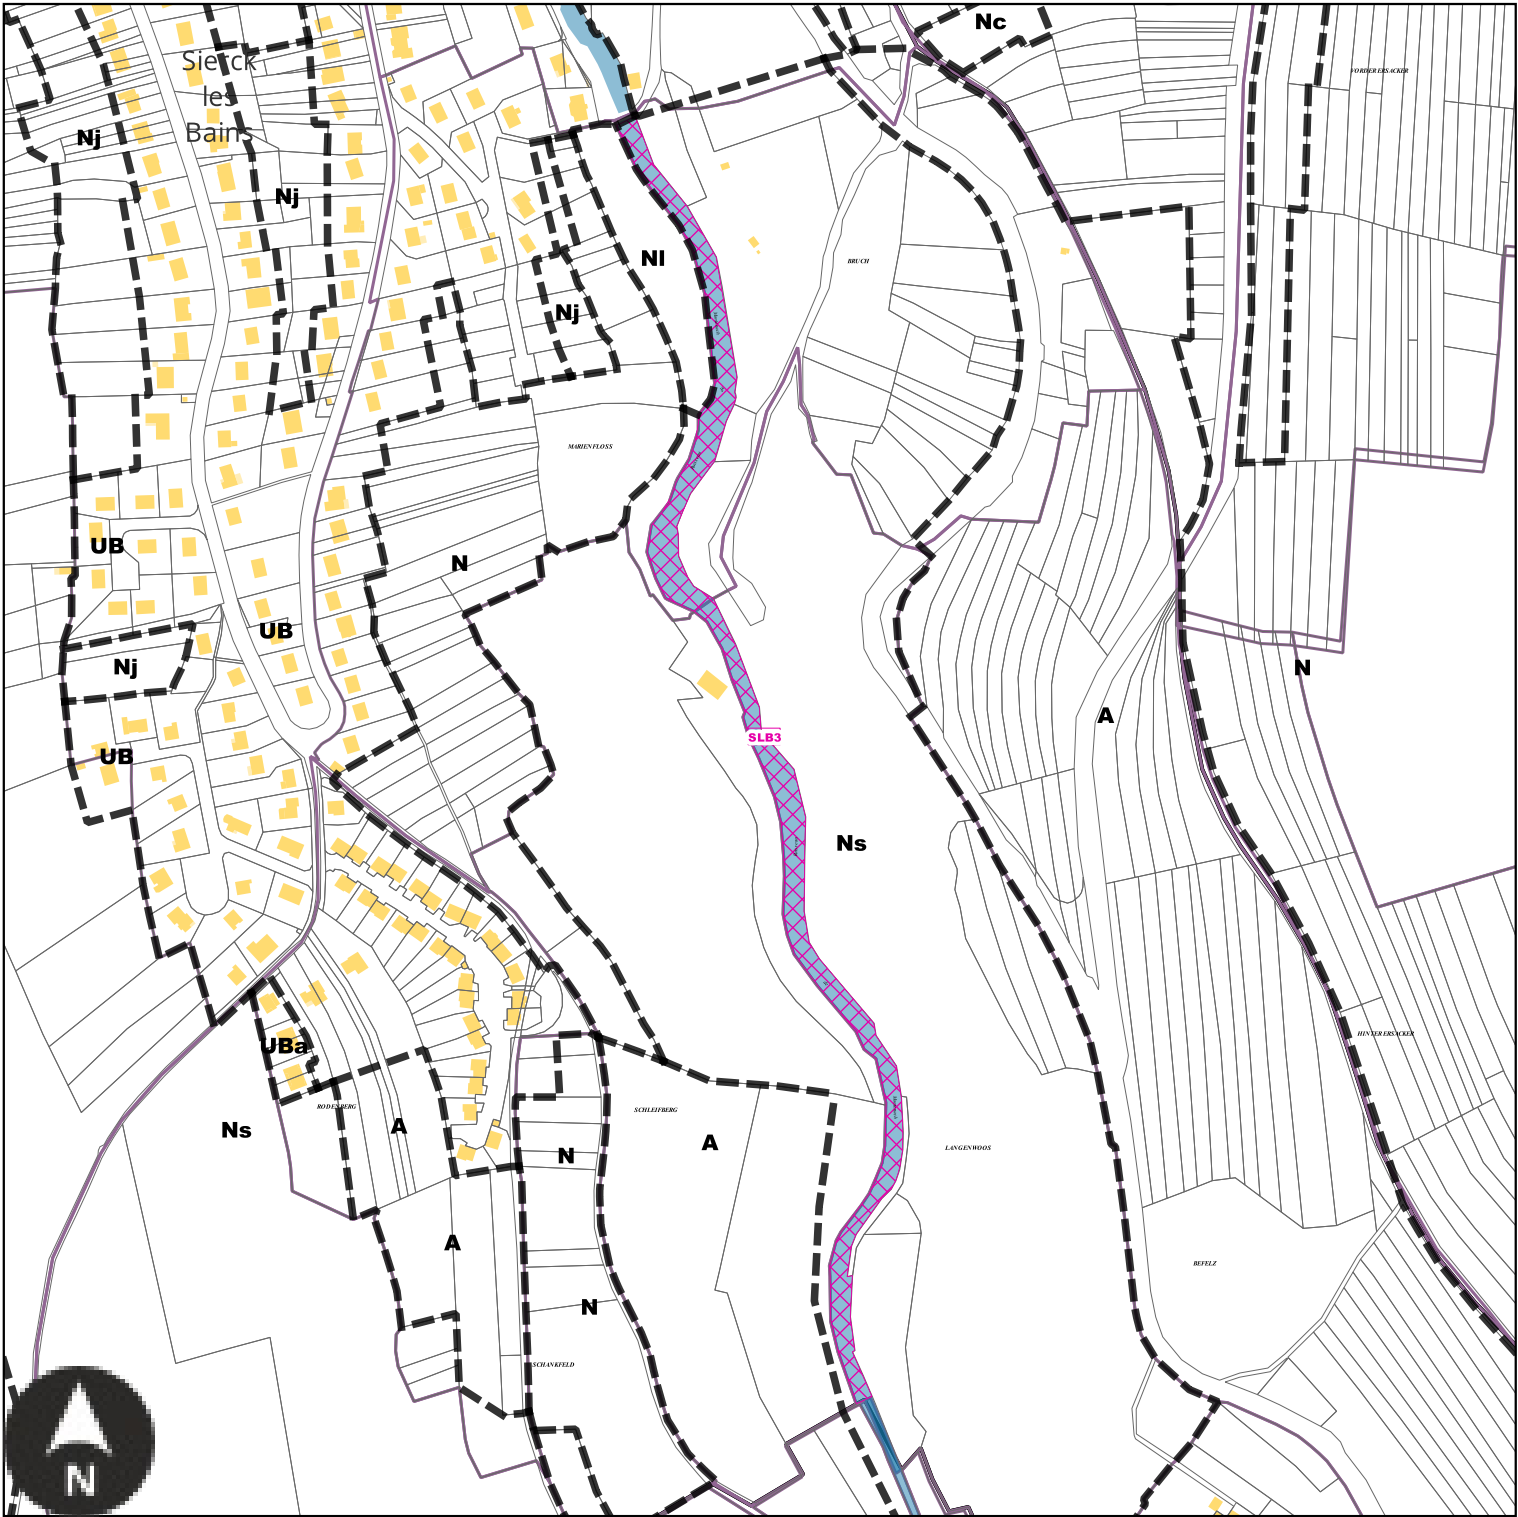

Echelle: 1/5000e

Numéro	SLB3
Nature	Aménagement d'un corridor écologique
Surface	12111 m²
Bénéficiaire	Commune de Sierck-les-Bains


SLB4 : Emplacement réservé de la Commune de Sierck-les-Bains

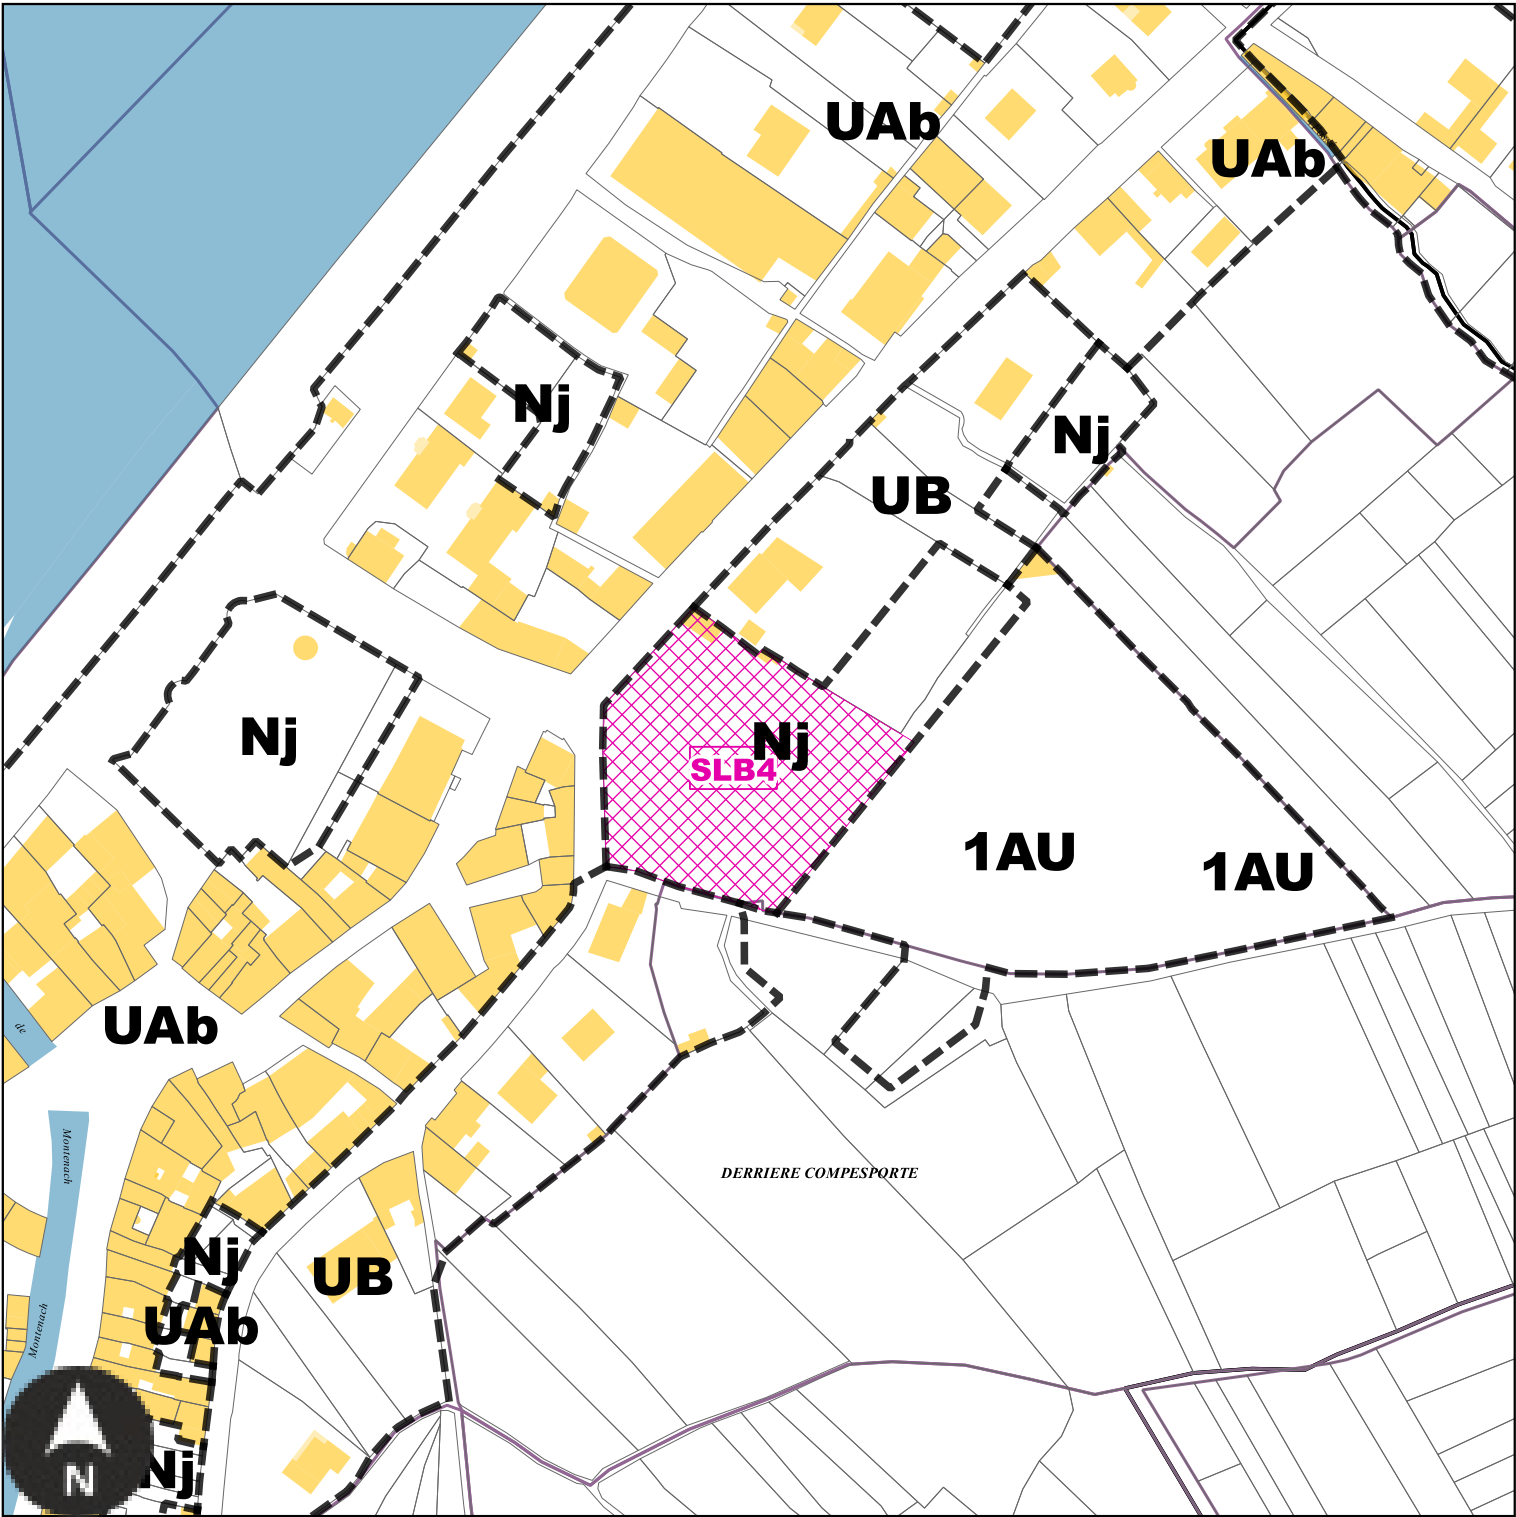

Echelle: 1/2000e


Numéro	SLB4
Nature	Aménagement d'un espace vert urbain
Surface	4164 m²
Bénéficiaire	Commune de Sierck-les-Bains

Emplacements réservés sur la commune de Vaudreching

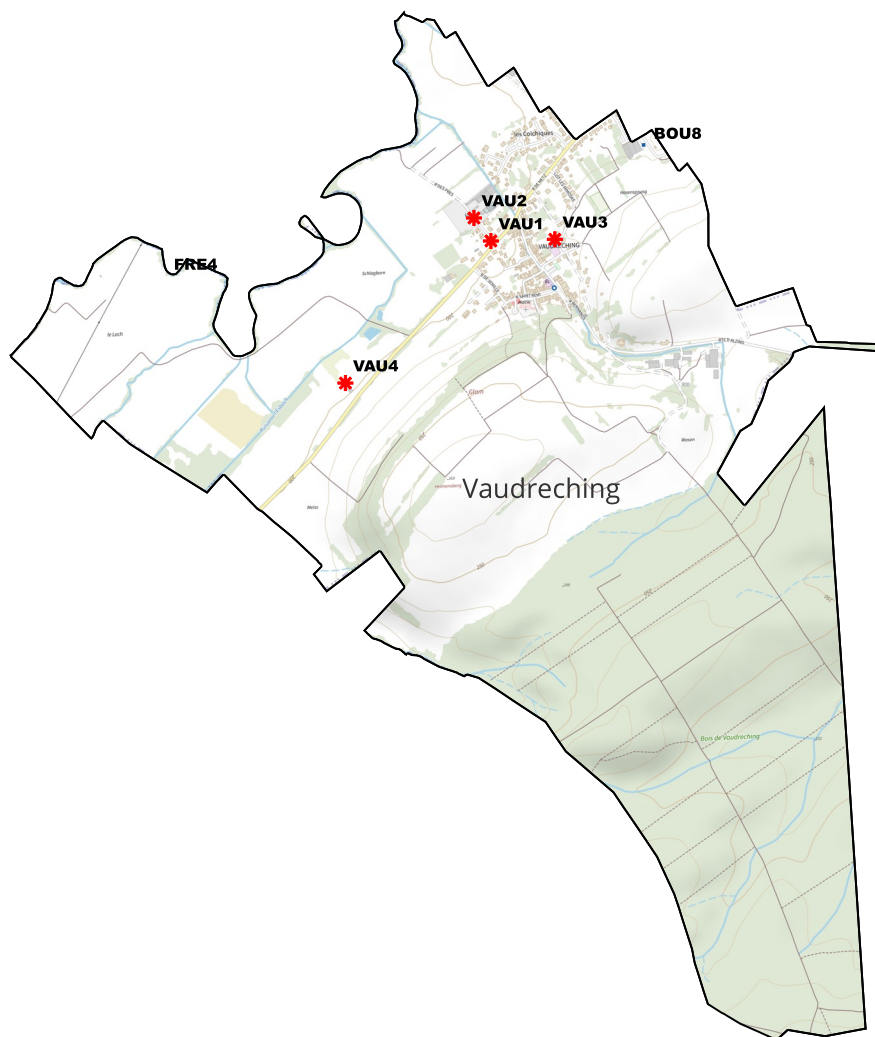

BENEFICIAIRE	Commune de Vaudreching	NUMERO	VAU1	Aménagement d'un espace de stationnement et d'une zone de co-voiturage	SURFACE	292 m²
BENEFICIAIRE	Commune de Vaudreching	NUMERO	VAU2	Aménagement de la voirie	SURFACE	504 m²
BENEFICIAIRE	Commune de Vaudreching	NUMERO	VAU3	Aménagement de la voirie	SURFACE	275 m²
BENEFICIAIRE	Commune de Vaudreching	NUMERO	VAU4	Aménagement d'un espace concourant à la continuité écologique	SURFACE	1899 m²


VAU1 : Emplacement réservé de la Commune de Vaudreching

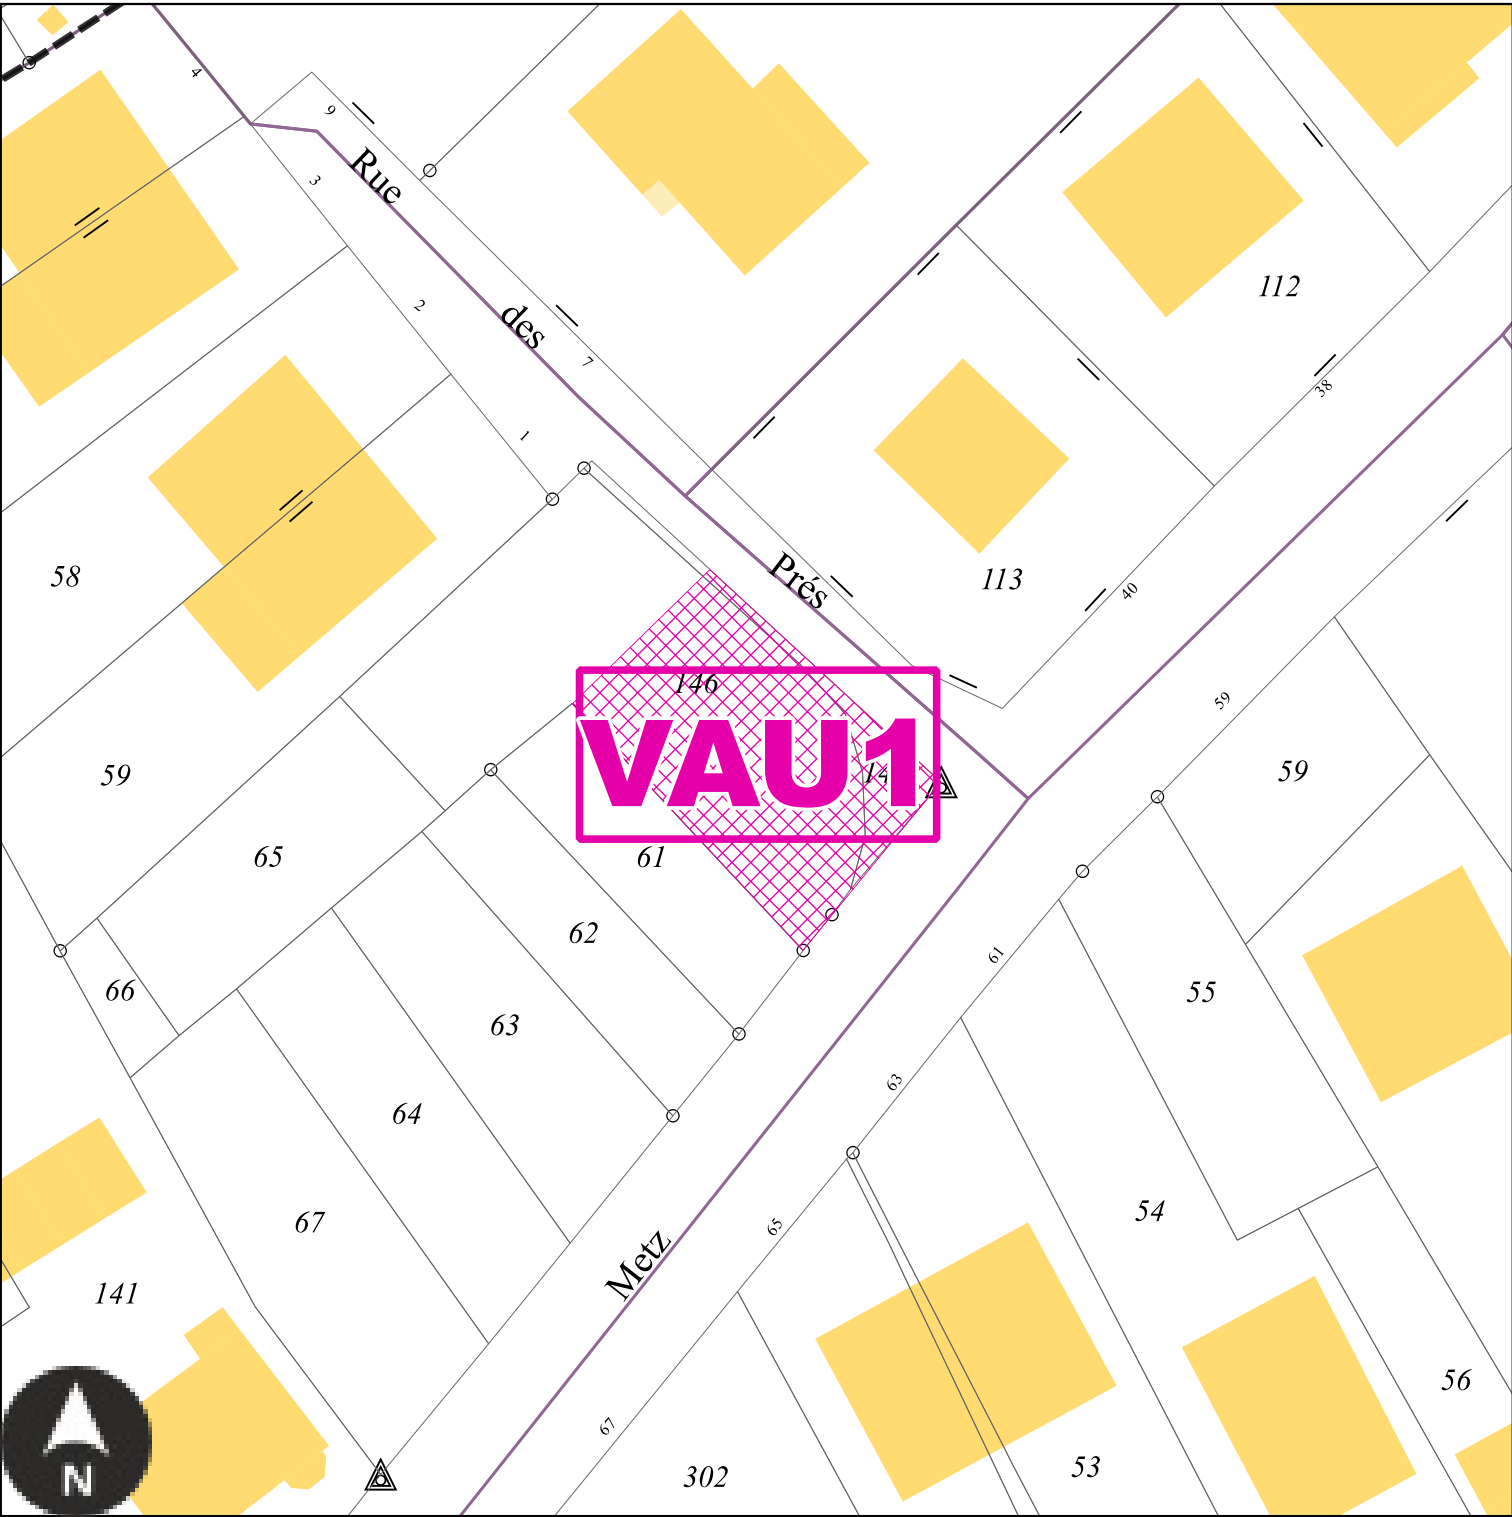

Echelle: 1/500e

Numéro	VAU1
Nature	Aménagement d'un espace de stationnement et d'une zone de co-voiturage
Surface	292 m²
Bénéficiaire	Commune de Vaudreching


VAU2 : Emplacement réservé de la Commune de Vaudreching

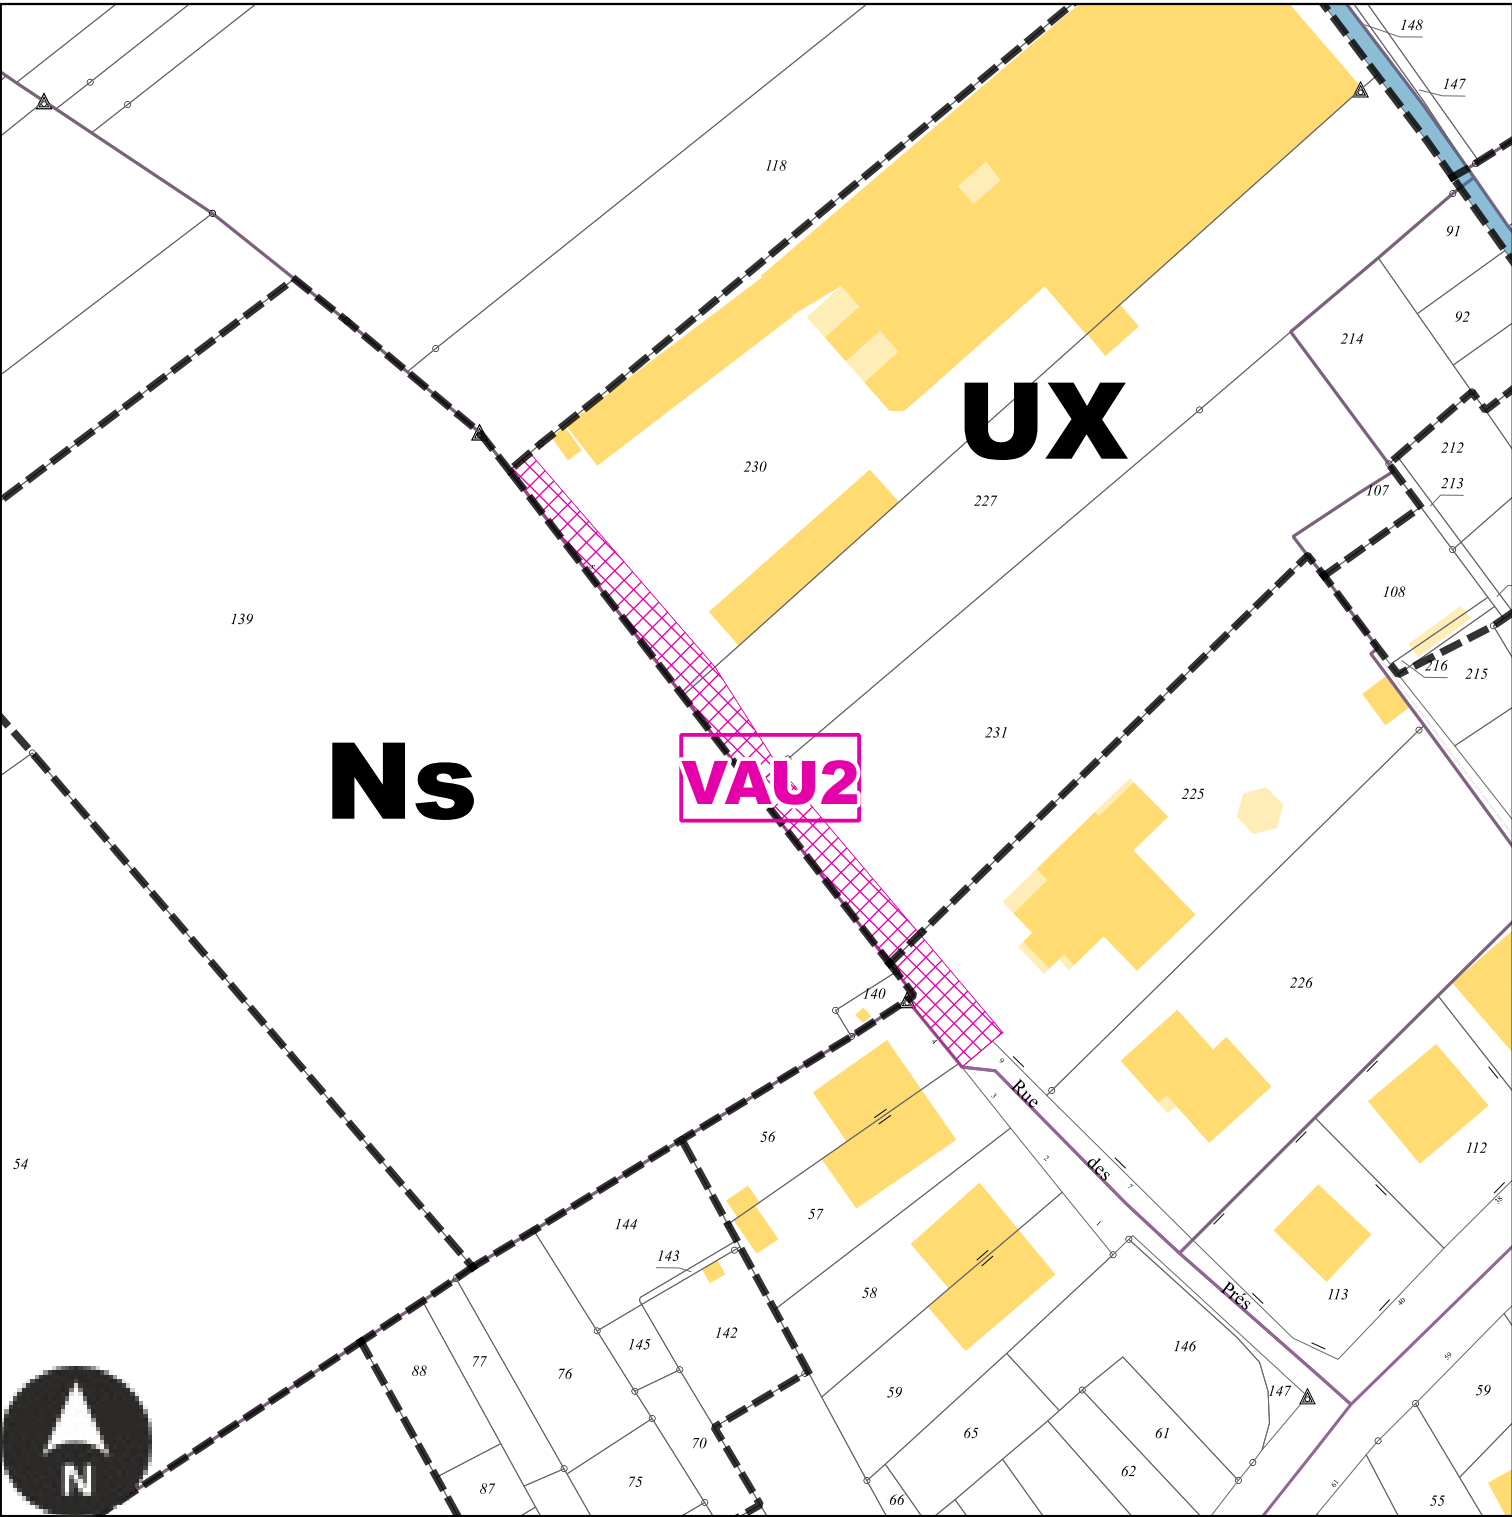

Echelle: 1/1000e

Numéro	VAU2
Nature	Aménagement de la voirie
Surface	504 m²
Bénéficiaire	Commune de Vaudreching


VAU3 : Emplacement réservé de la Commune de Vaudreching

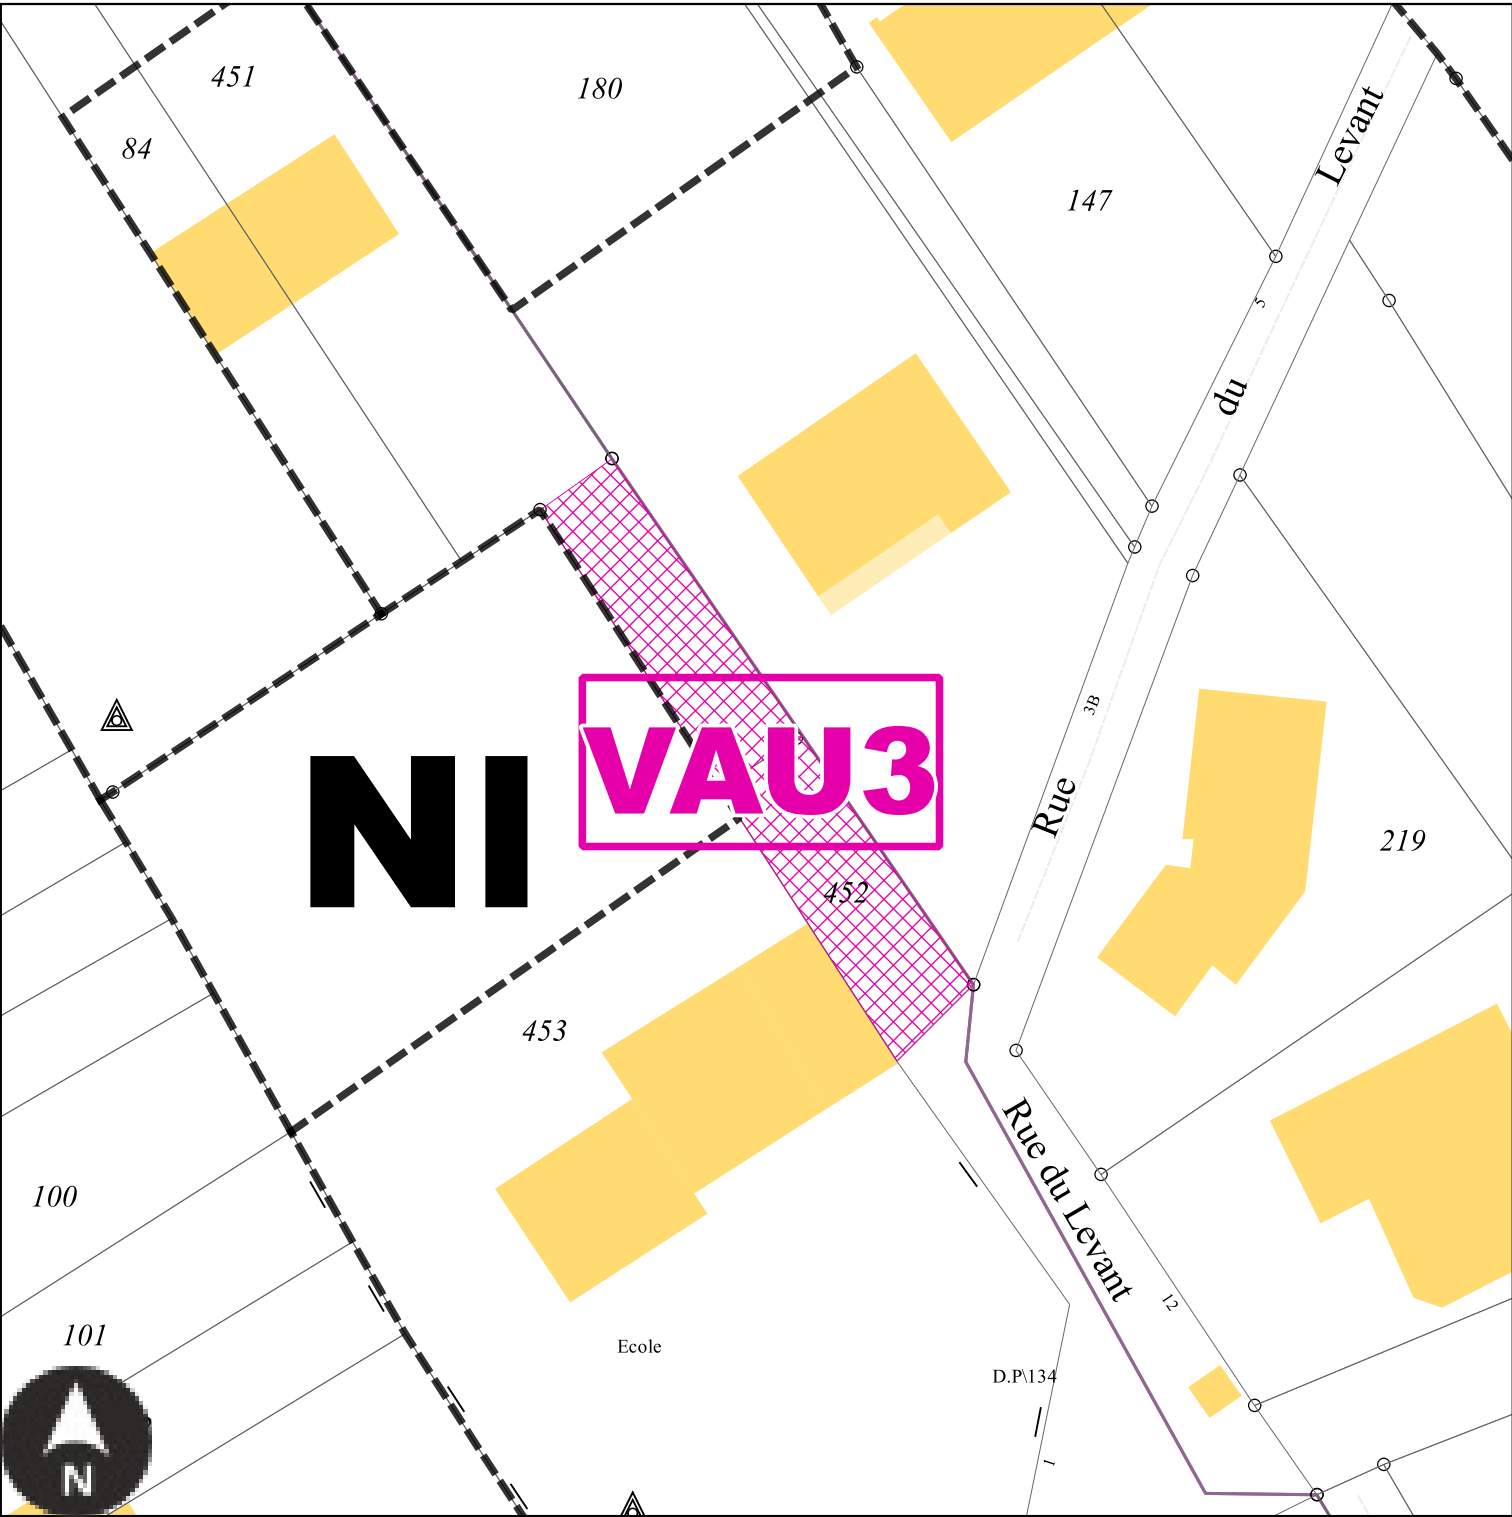

Echelle: 1/500e

Numéro	VAU3
Nature	Aménagement de la voirie
Surface	275 m²
Bénéficiaire	Commune de Vaudreching


VAU4 : Emplacement réservé de la Commune de Vaudreching

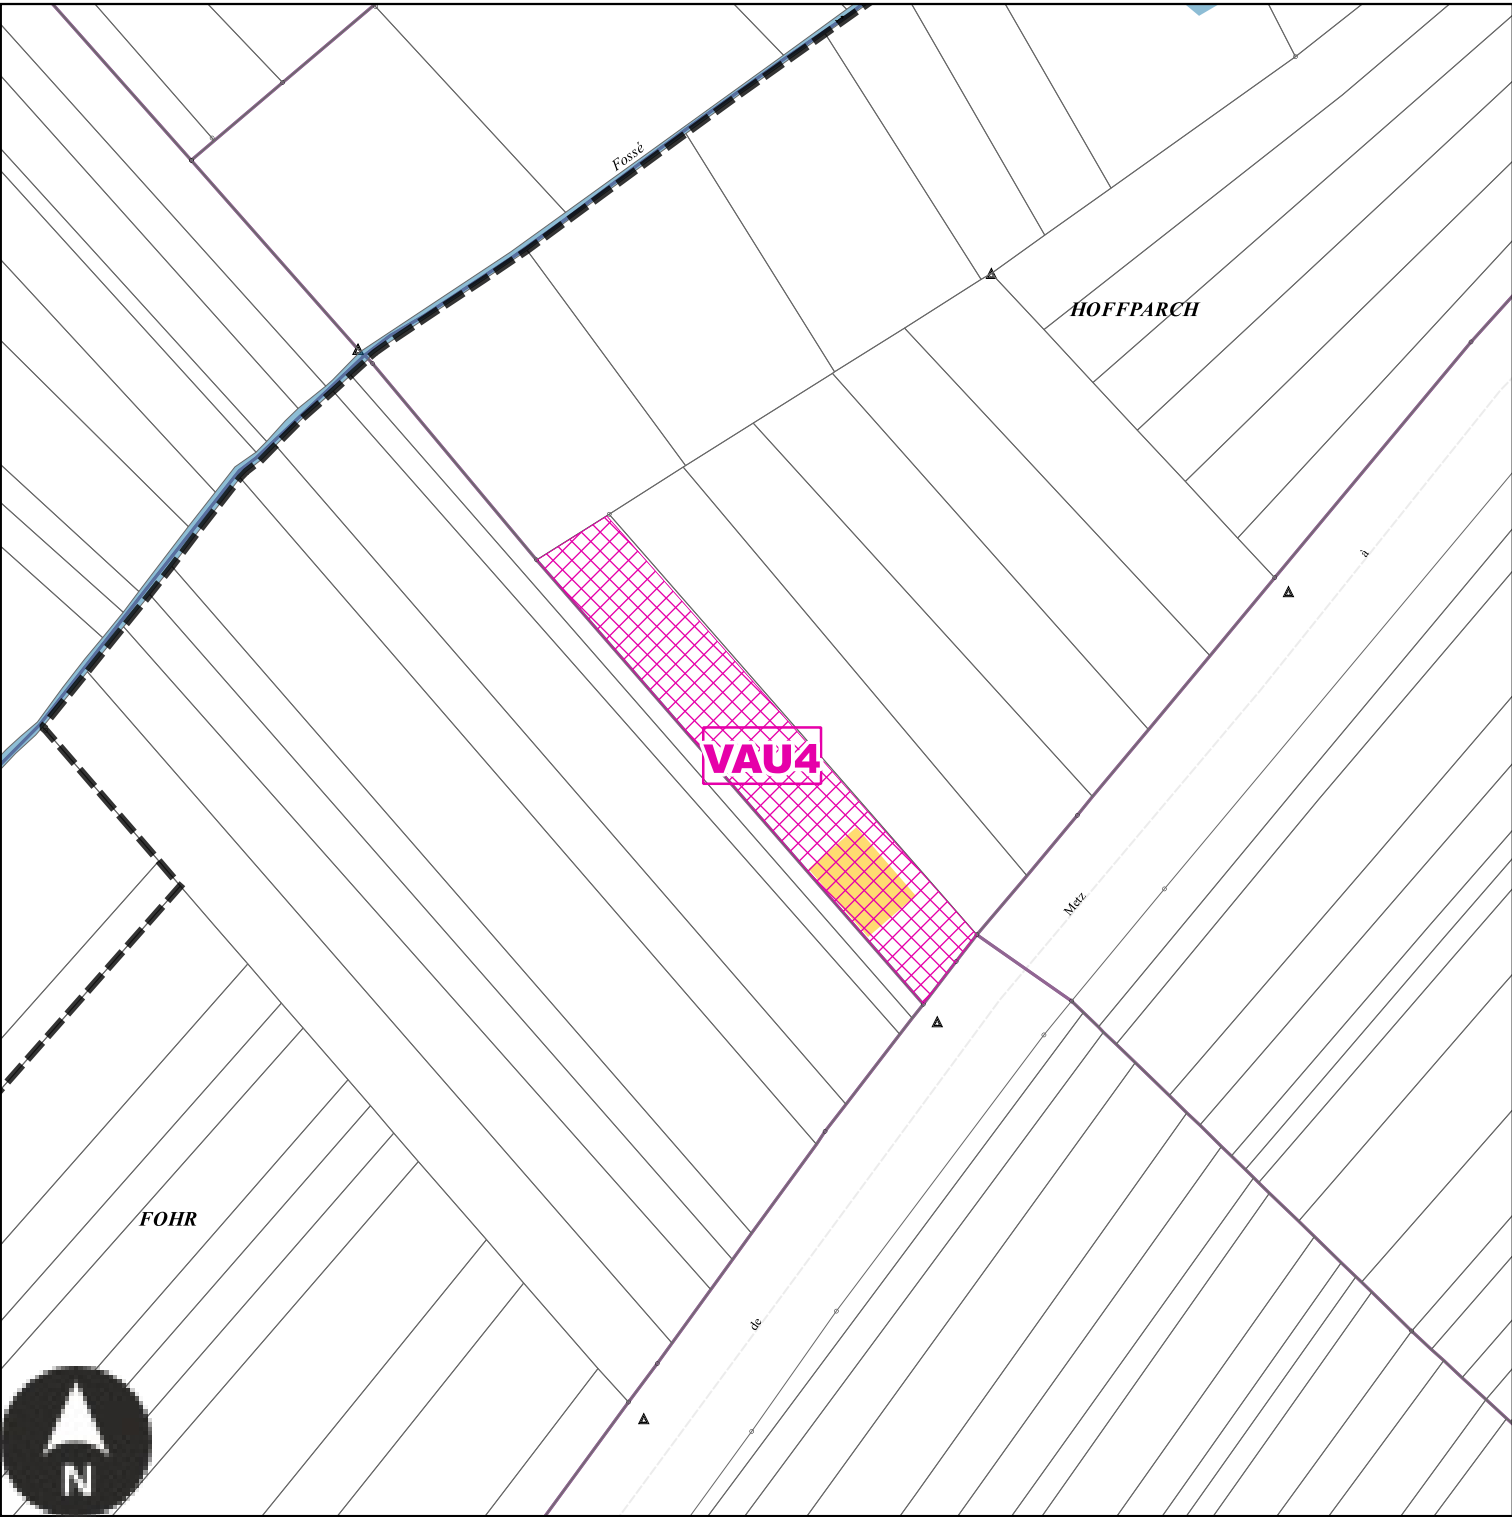

Echelle: 1/1500e


Numéro	VAU4
Nature	Aménagement d'un espace concourant à la continuité écologique
Surface	1899 m²
Bénéficiaire	Commune de Vaudreching

Emplacements réservés sur la commune de Waldweistroff

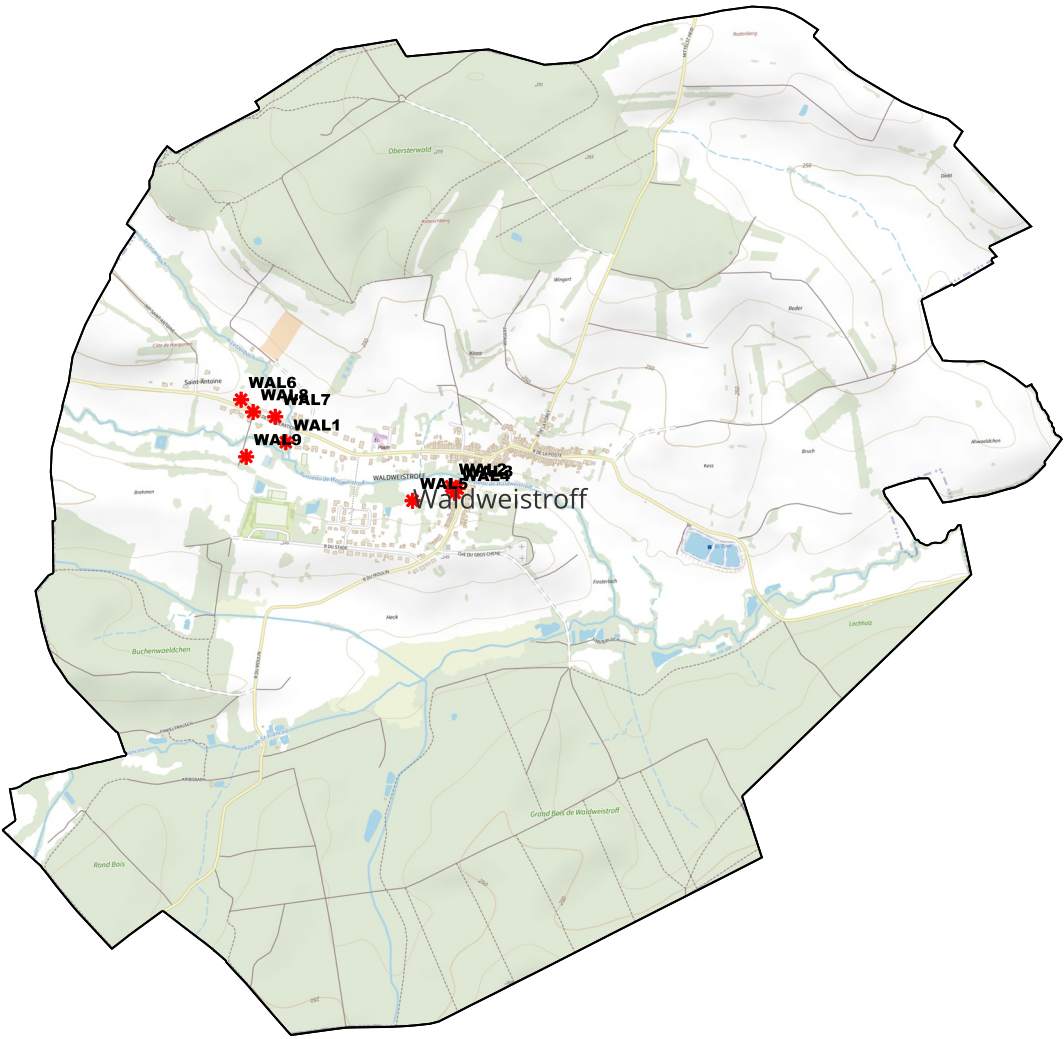

BENEFICIAIRE	Commune de Waldweistroff	NUMERO	WAL1	Aménagement d'un bassin de rétention	SURFACE	4203 m²
BENEFICIAIRE	Commune de Waldweistroff	NUMERO	WAL2	Aménagement d'un chemin d'accès	SURFACE	205 m²
BENEFICIAIRE	Commune de Waldweistroff	NUMERO	WAL3	Aménagement de l'espace public	SURFACE	342 m²
BENEFICIAIRE	Commune de Waldweistroff	NUMERO	WAL4	Aménagement de l'espace public	SURFACE	59 m²
BENEFICIAIRE	Commune de Waldweistroff	NUMERO	WAL5	Aménagement d'un sentier piétonnier	SURFACE	1769 m²
BENEFICIAIRE	Commune de Waldweistroff	NUMERO	WAL6	Aménagement d'un chemin d'accès	SURFACE	329 m²
BENEFICIAIRE	Commune de Waldweistroff	NUMERO	WAL7	Aménagement d'un chemin d'accès	SURFACE	192 m²
BENEFICIAIRE	Commune de Waldweistroff	NUMERO	WAL8	Aménagement d'un trottoir	SURFACE	808 m²
BENEFICIAIRE	Commune de Waldweistroff	NUMERO	WAL9	Aménagement d'un sentier piétonnier	SURFACE	603 m²


WAL1 : Emplacement réservé de la Commune de Waldweistroff

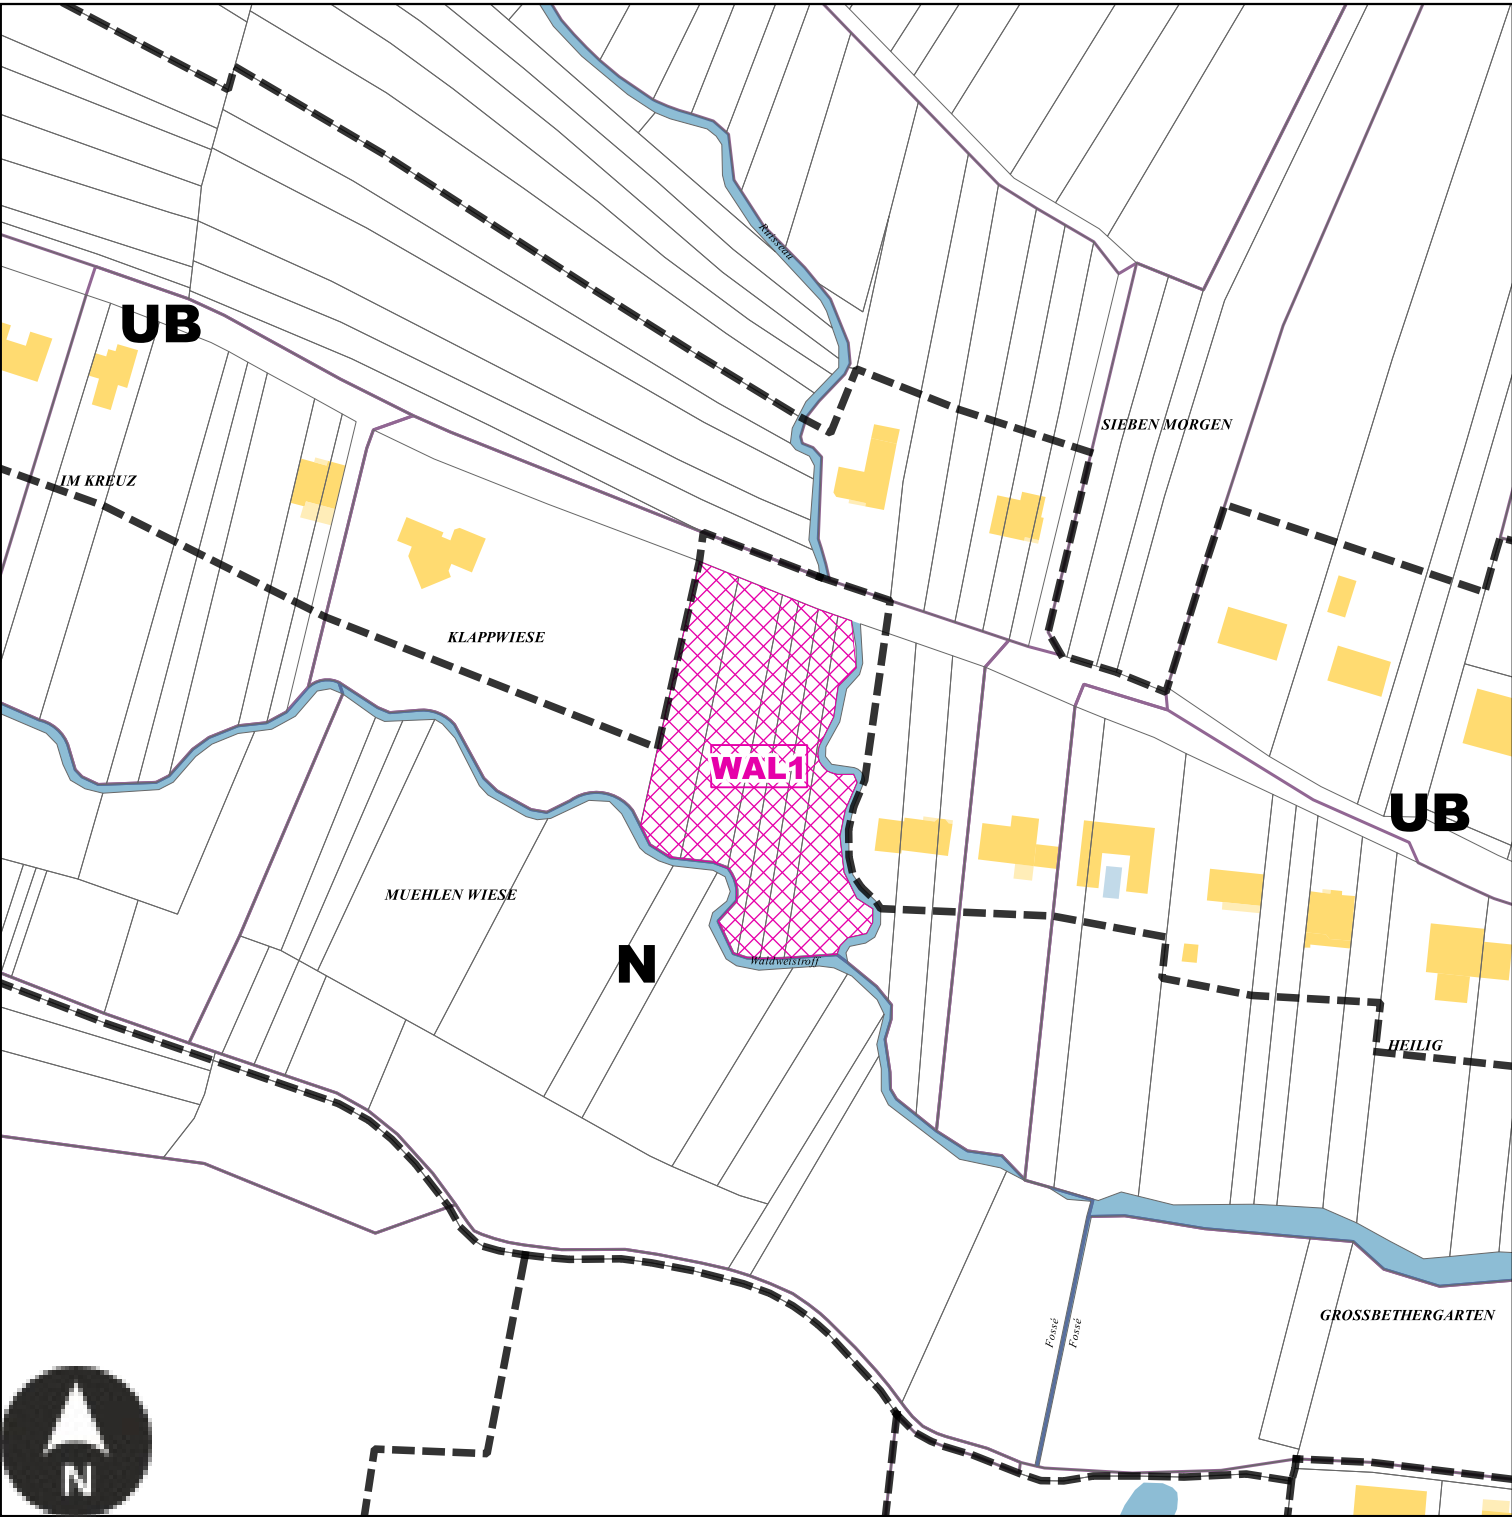

Echelle: 1/2000e

Numéro	WAL1
Nature	Aménagement d'un bassin de rétention
Surface	4203 m²
Bénéficiaire	Commune de Waldweistroff


WAL2 : Emplacement réservé de la Commune de Waldweistroff

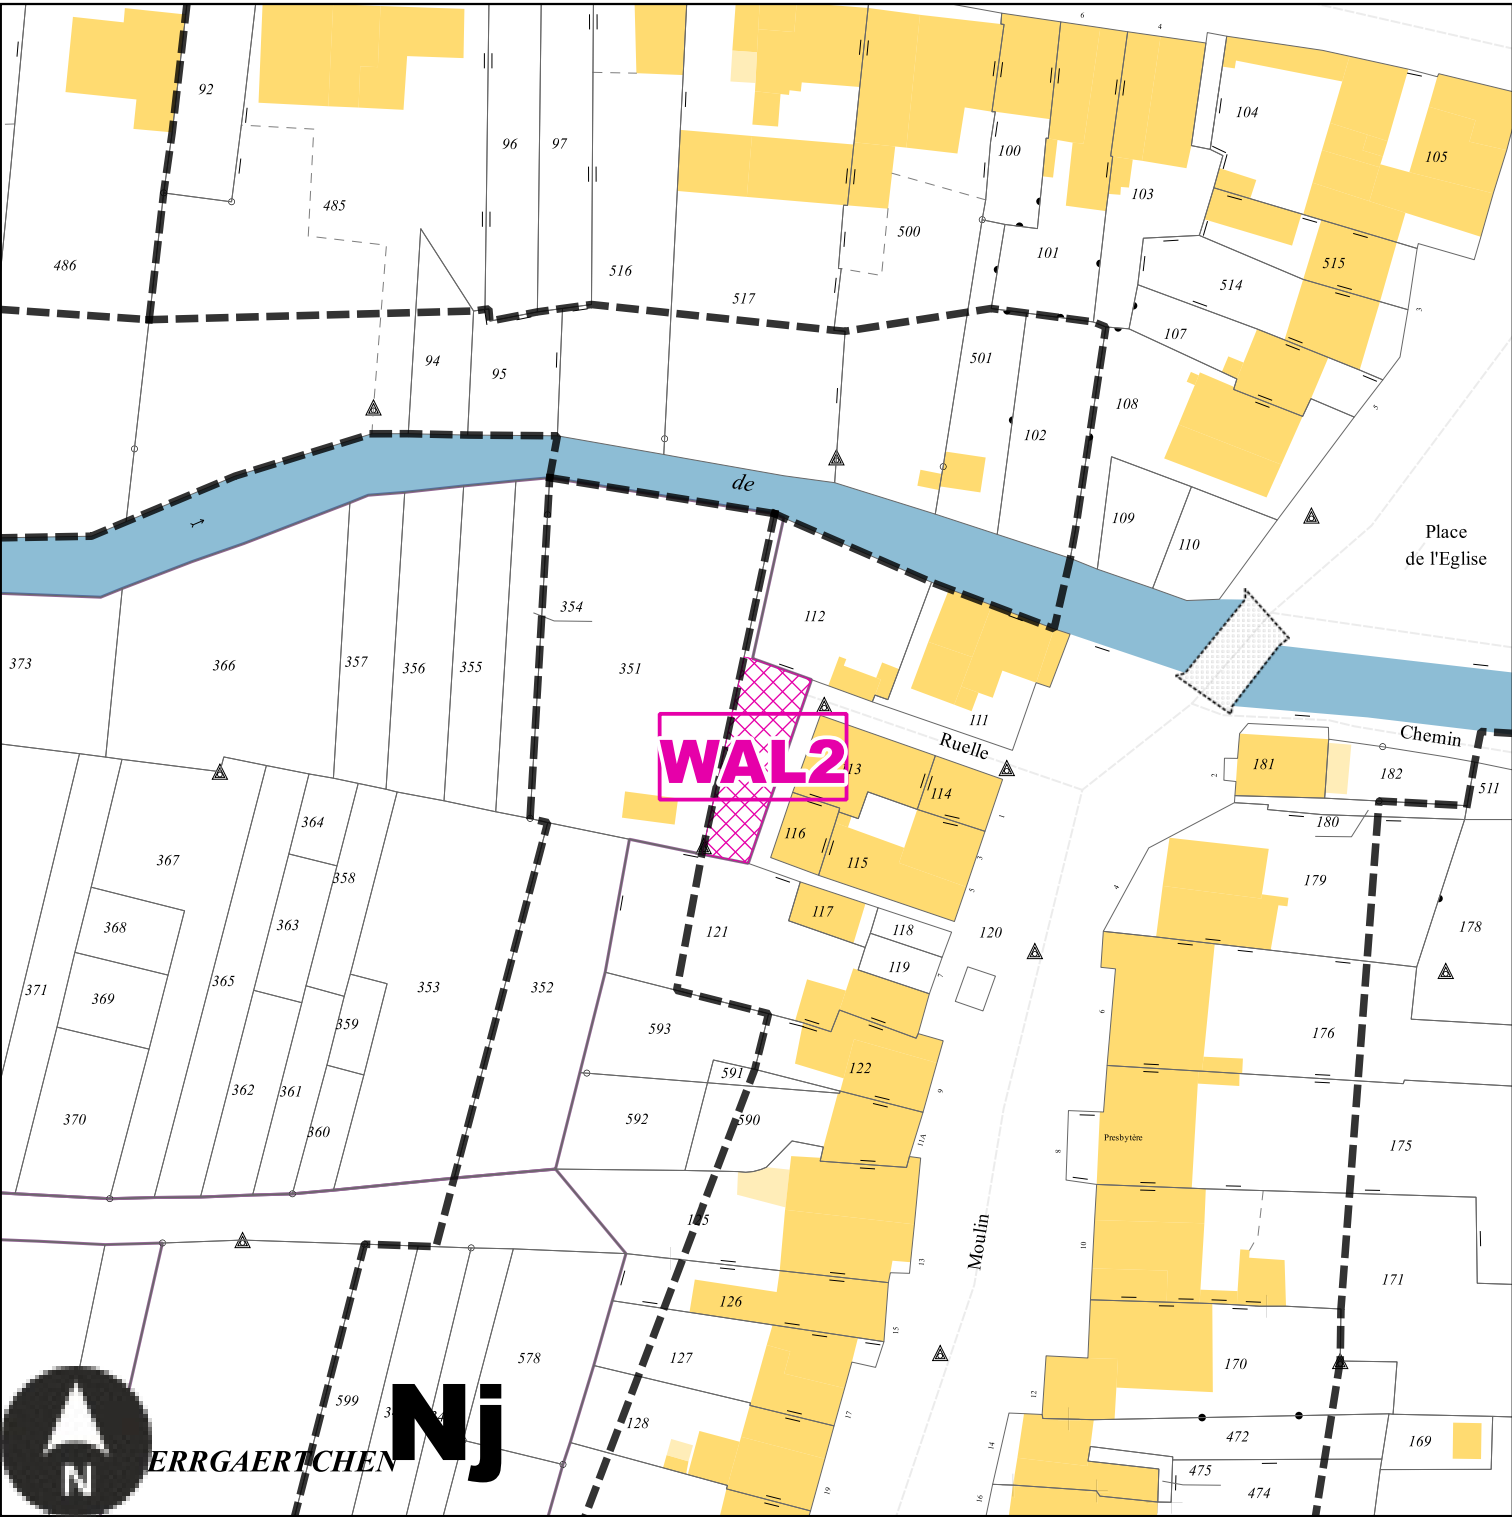

Echelle: 1/1000e

Numéro	WAL2
Nature	Aménagement d'un chemin d'accès
Surface	205 m²
Bénéficiaire	Commune de Waldweistroff


WAL3 : Emplacement réservé de la Commune de Waldweistroff

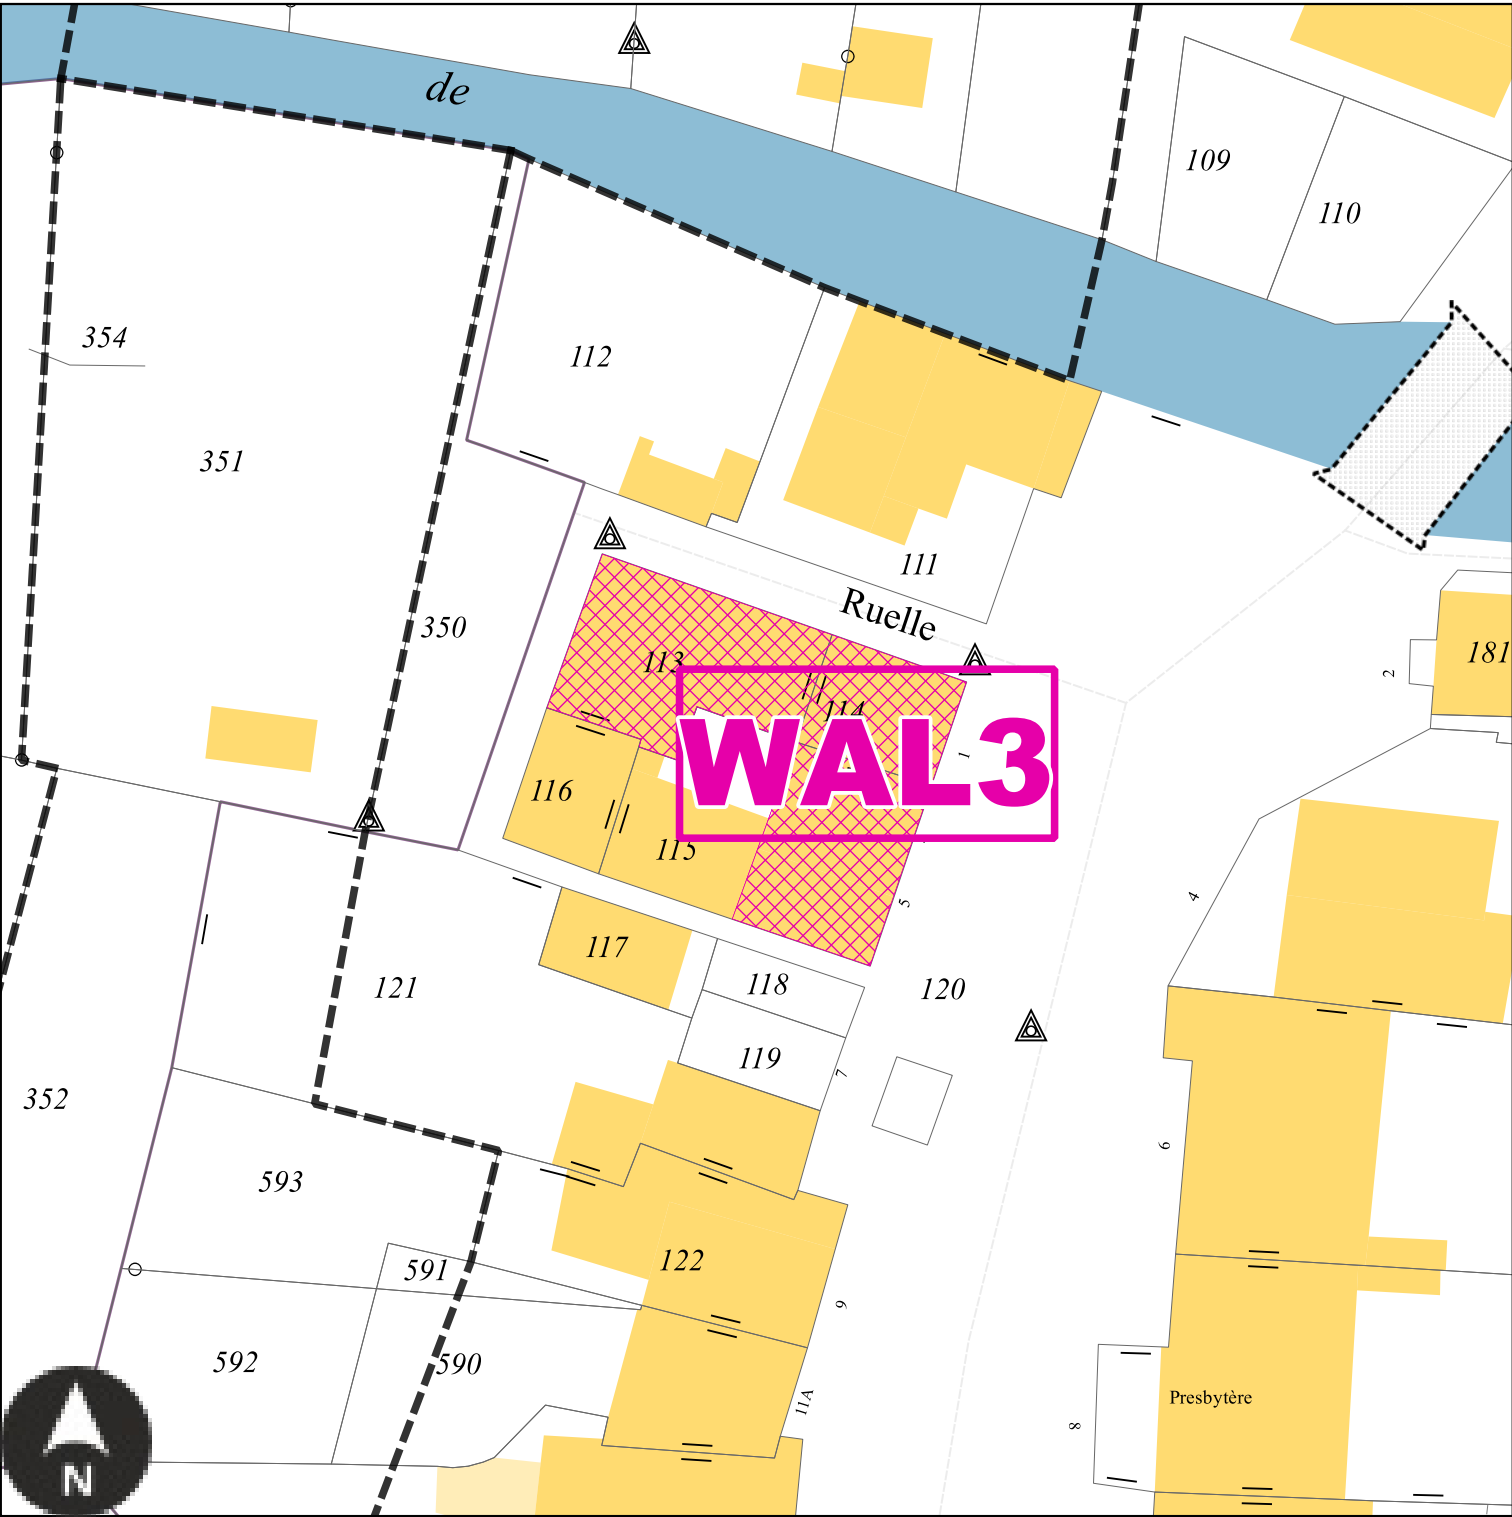

Echelle: 1/500e

Numéro	WAL3
Nature	Aménagement de l'espace public
Surface	342 m²
Bénéficiaire	Commune de Waldweistroff


WAL4 : Emplacement réservé de la Commune de Waldweistroff

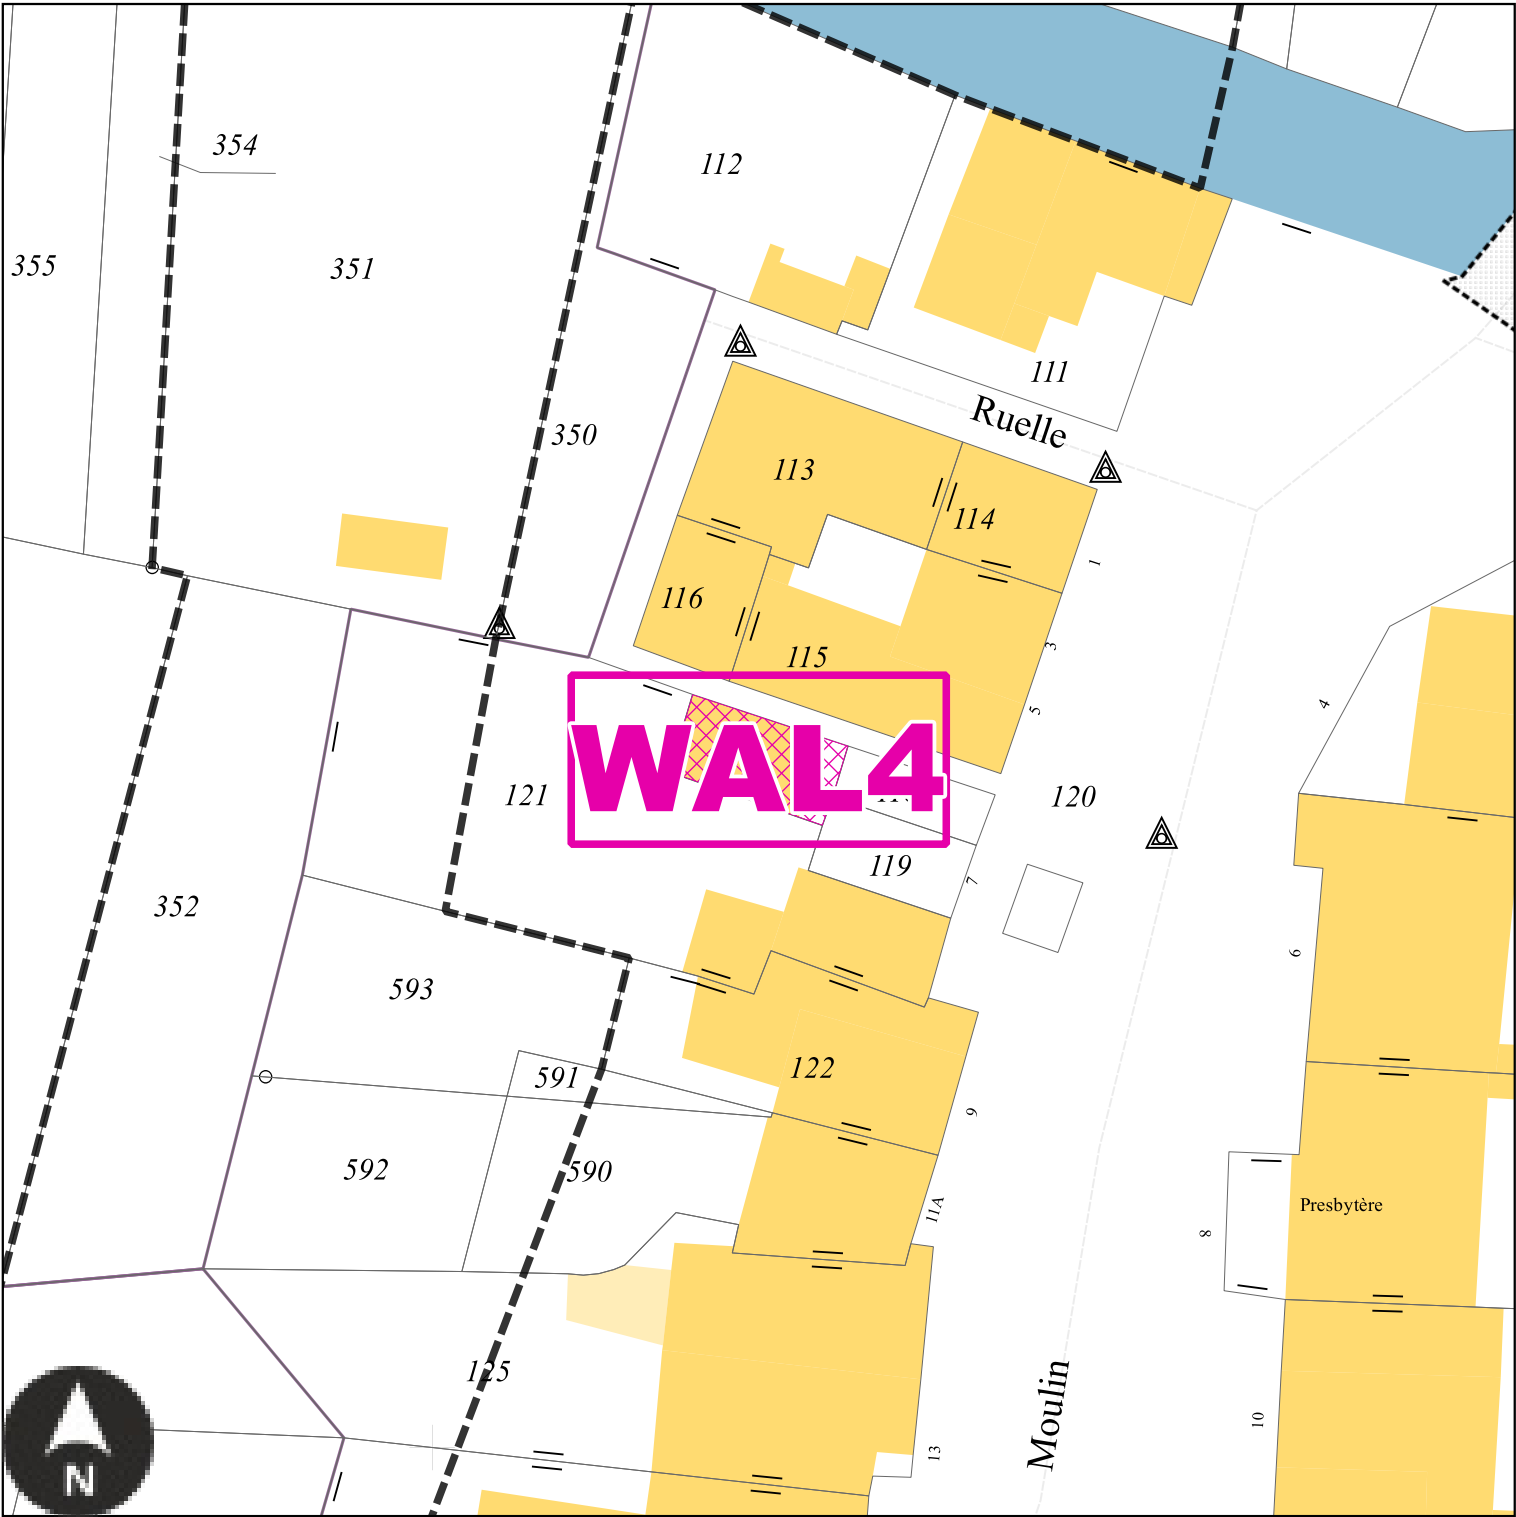

Echelle: 1/500e

Numéro	WAL4
Nature	Aménagement de l'espace public
Surface	59 m²
Bénéficiaire	Commune de Waldweistroff


WAL5 : Emplacement réservé de la Commune de Waldweistroff

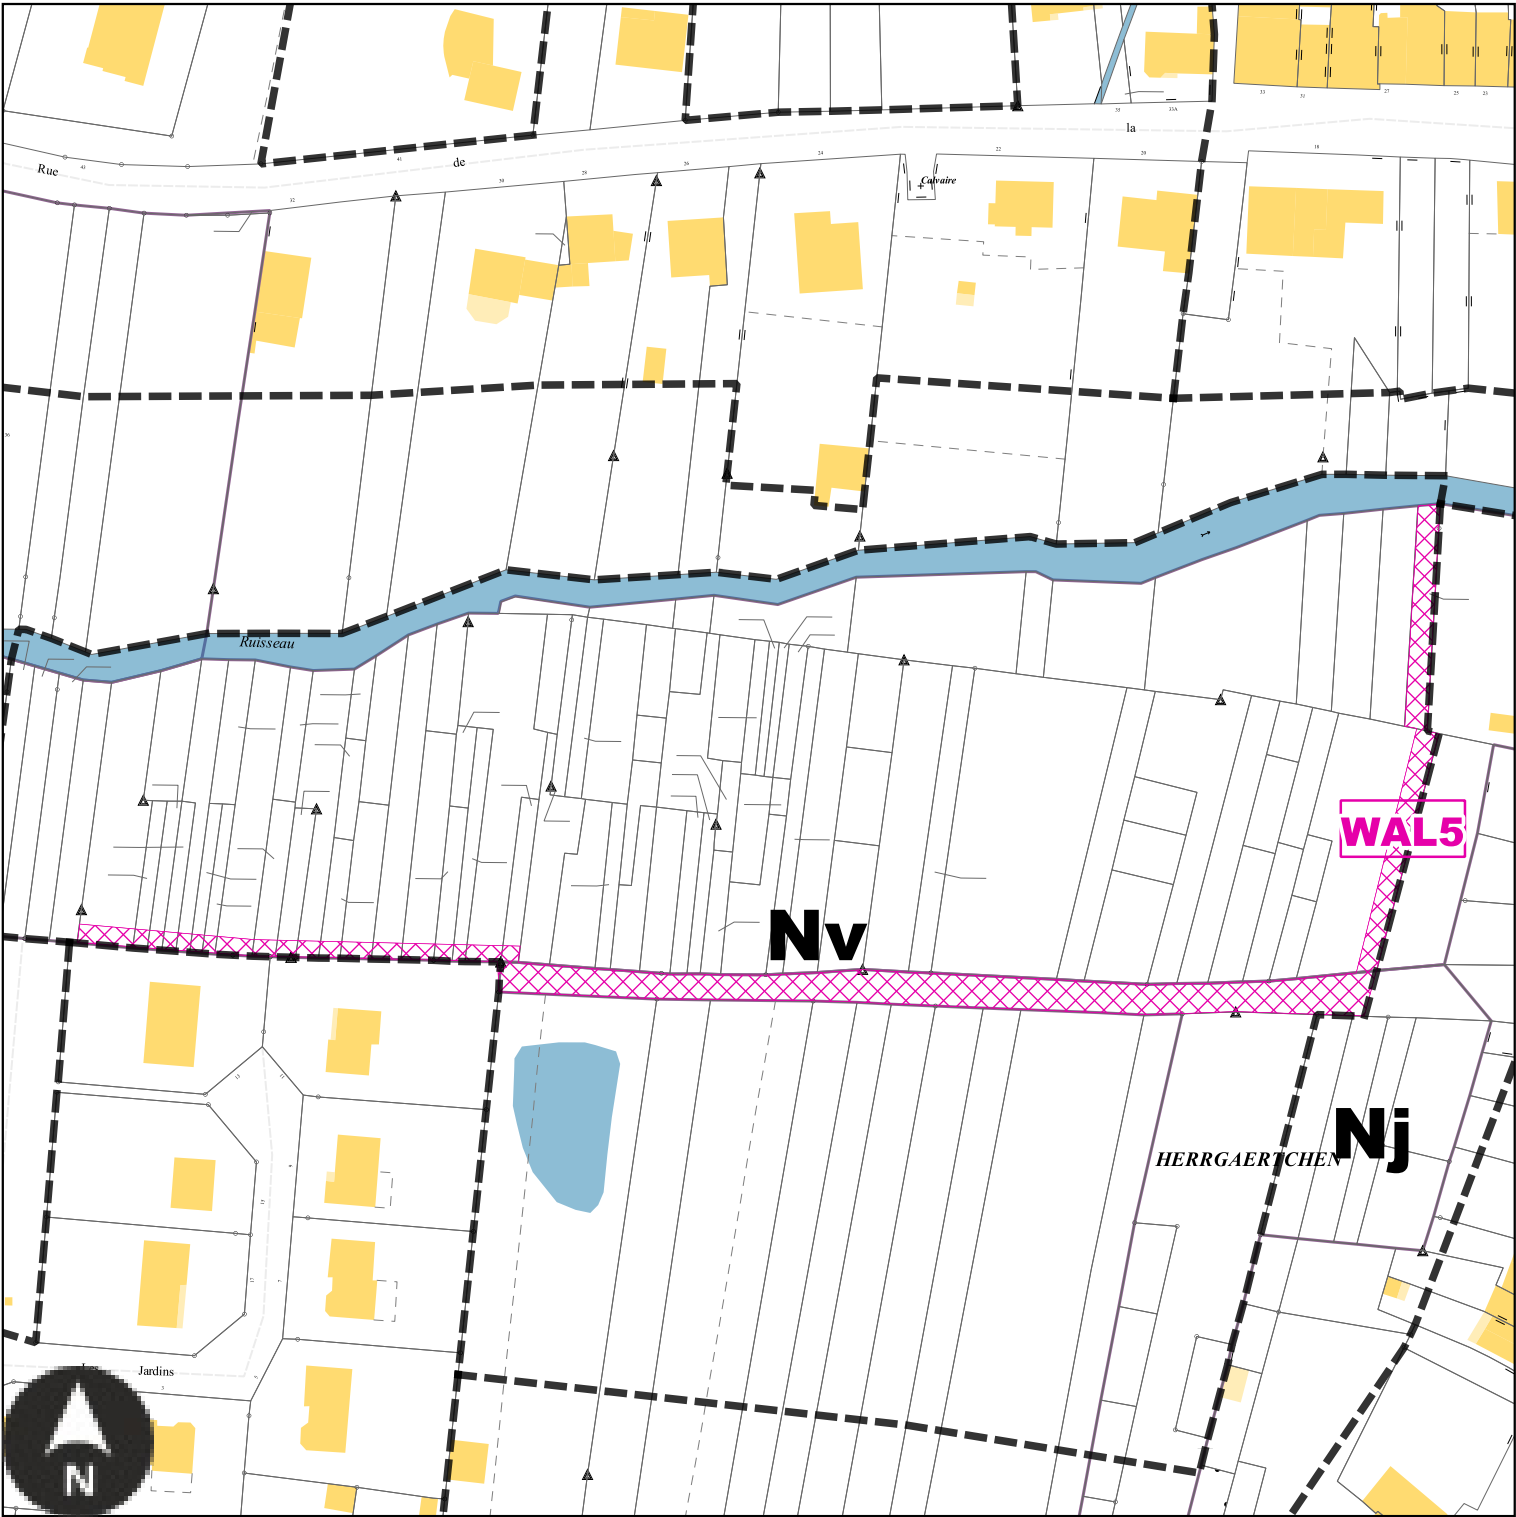

Echelle: 1/1500e

Numéro	WAL5
Nature	Aménagement d'un sentier piétonnier
Surface	1769 m²
Bénéficiaire	Commune de Waldweistroff


WAL6 : Emplacement réservé de la Commune de Waldweistroff

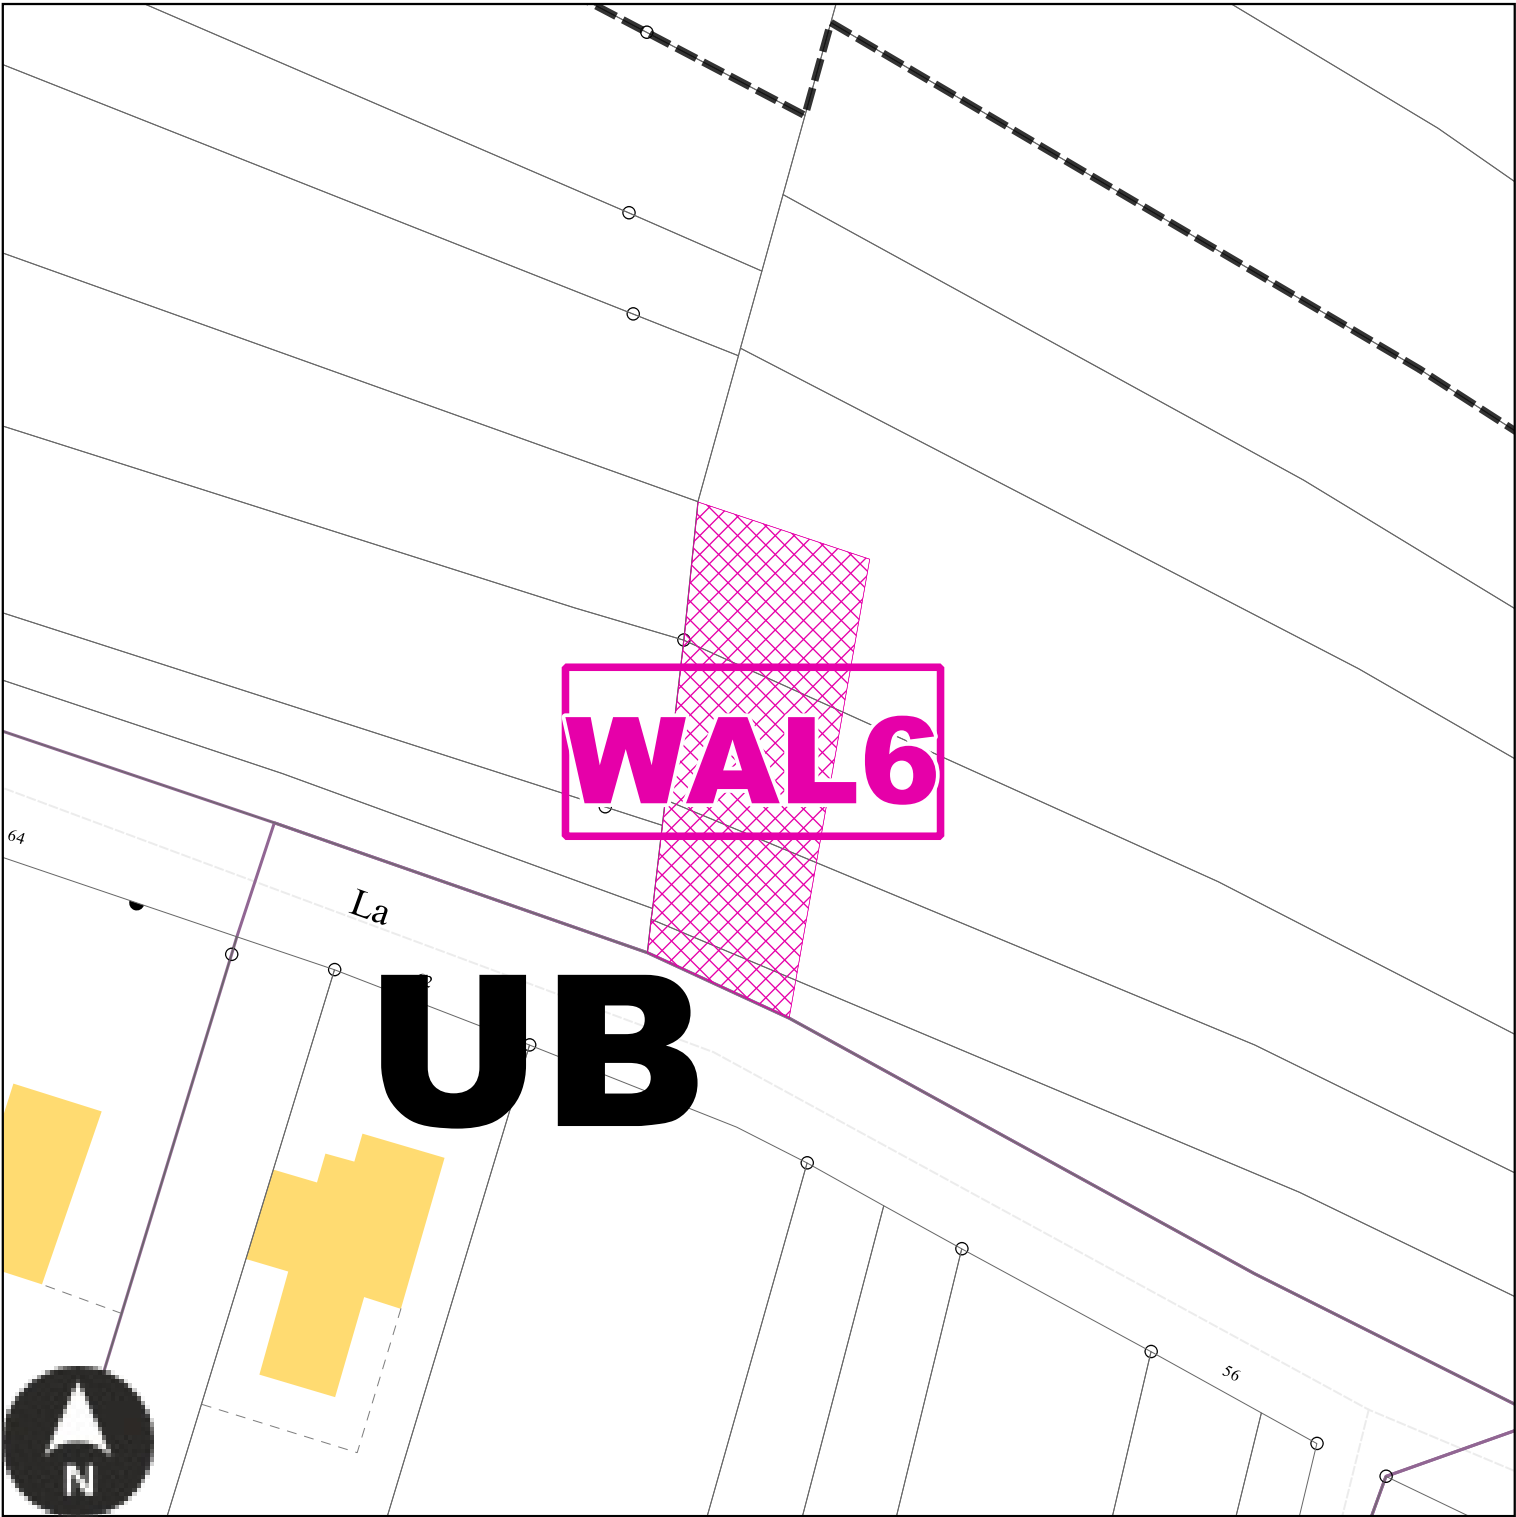

Echelle: 1/500e

Numéro	WAL6
Nature	Aménagement d'un chemin d'accès
Surface	329 m²
Bénéficiaire	Commune de Waldweistroff


WAL7 : Emplacement réservé de la Commune de Waldweistroff

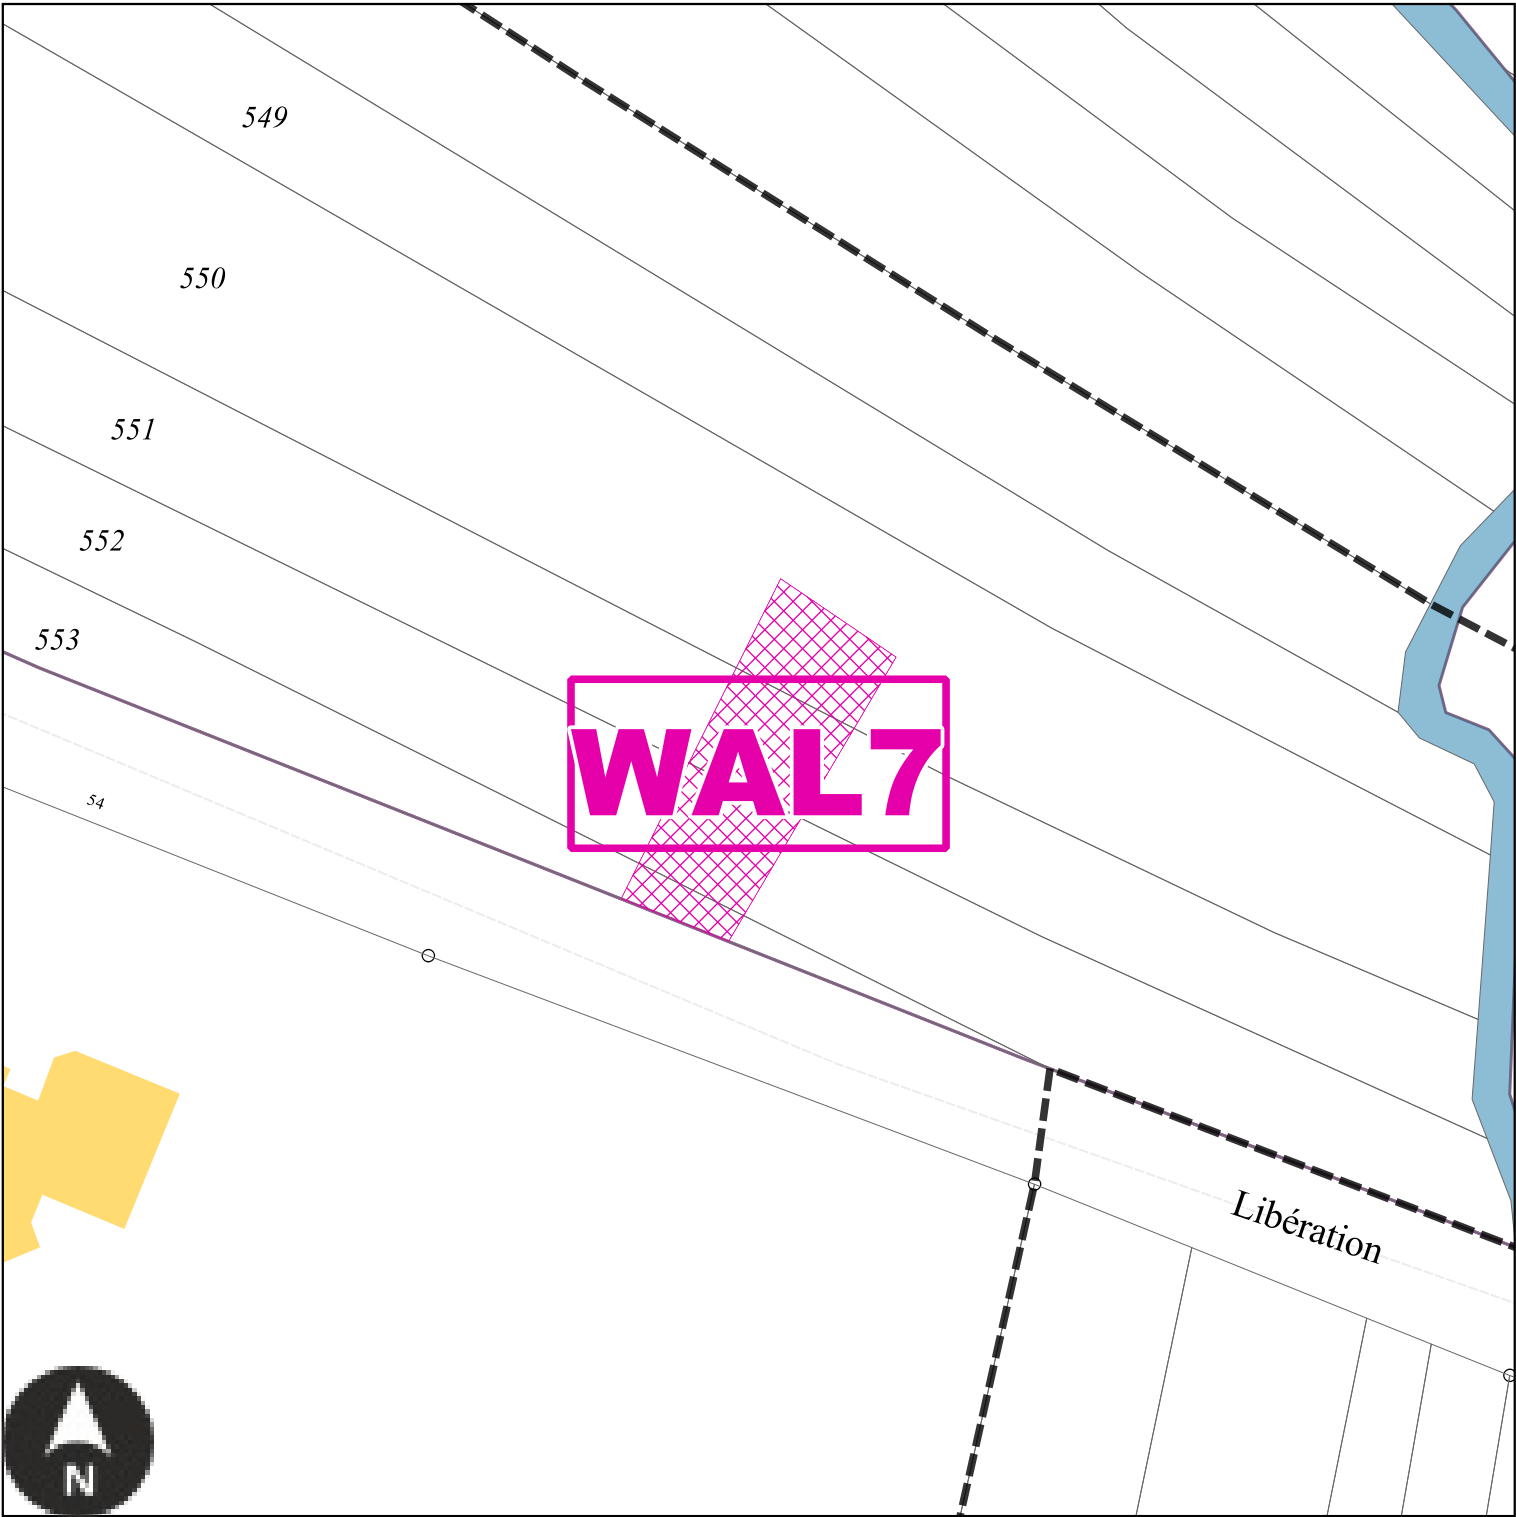

Echelle: 1/500e

Numéro	WAL7
Nature	Aménagement d'un chemin d'accès
Surface	192 m²
Bénéficiaire	Commune de Waldweistroff


WAL8 : Emplacement réservé de la Commune de Waldweistroff

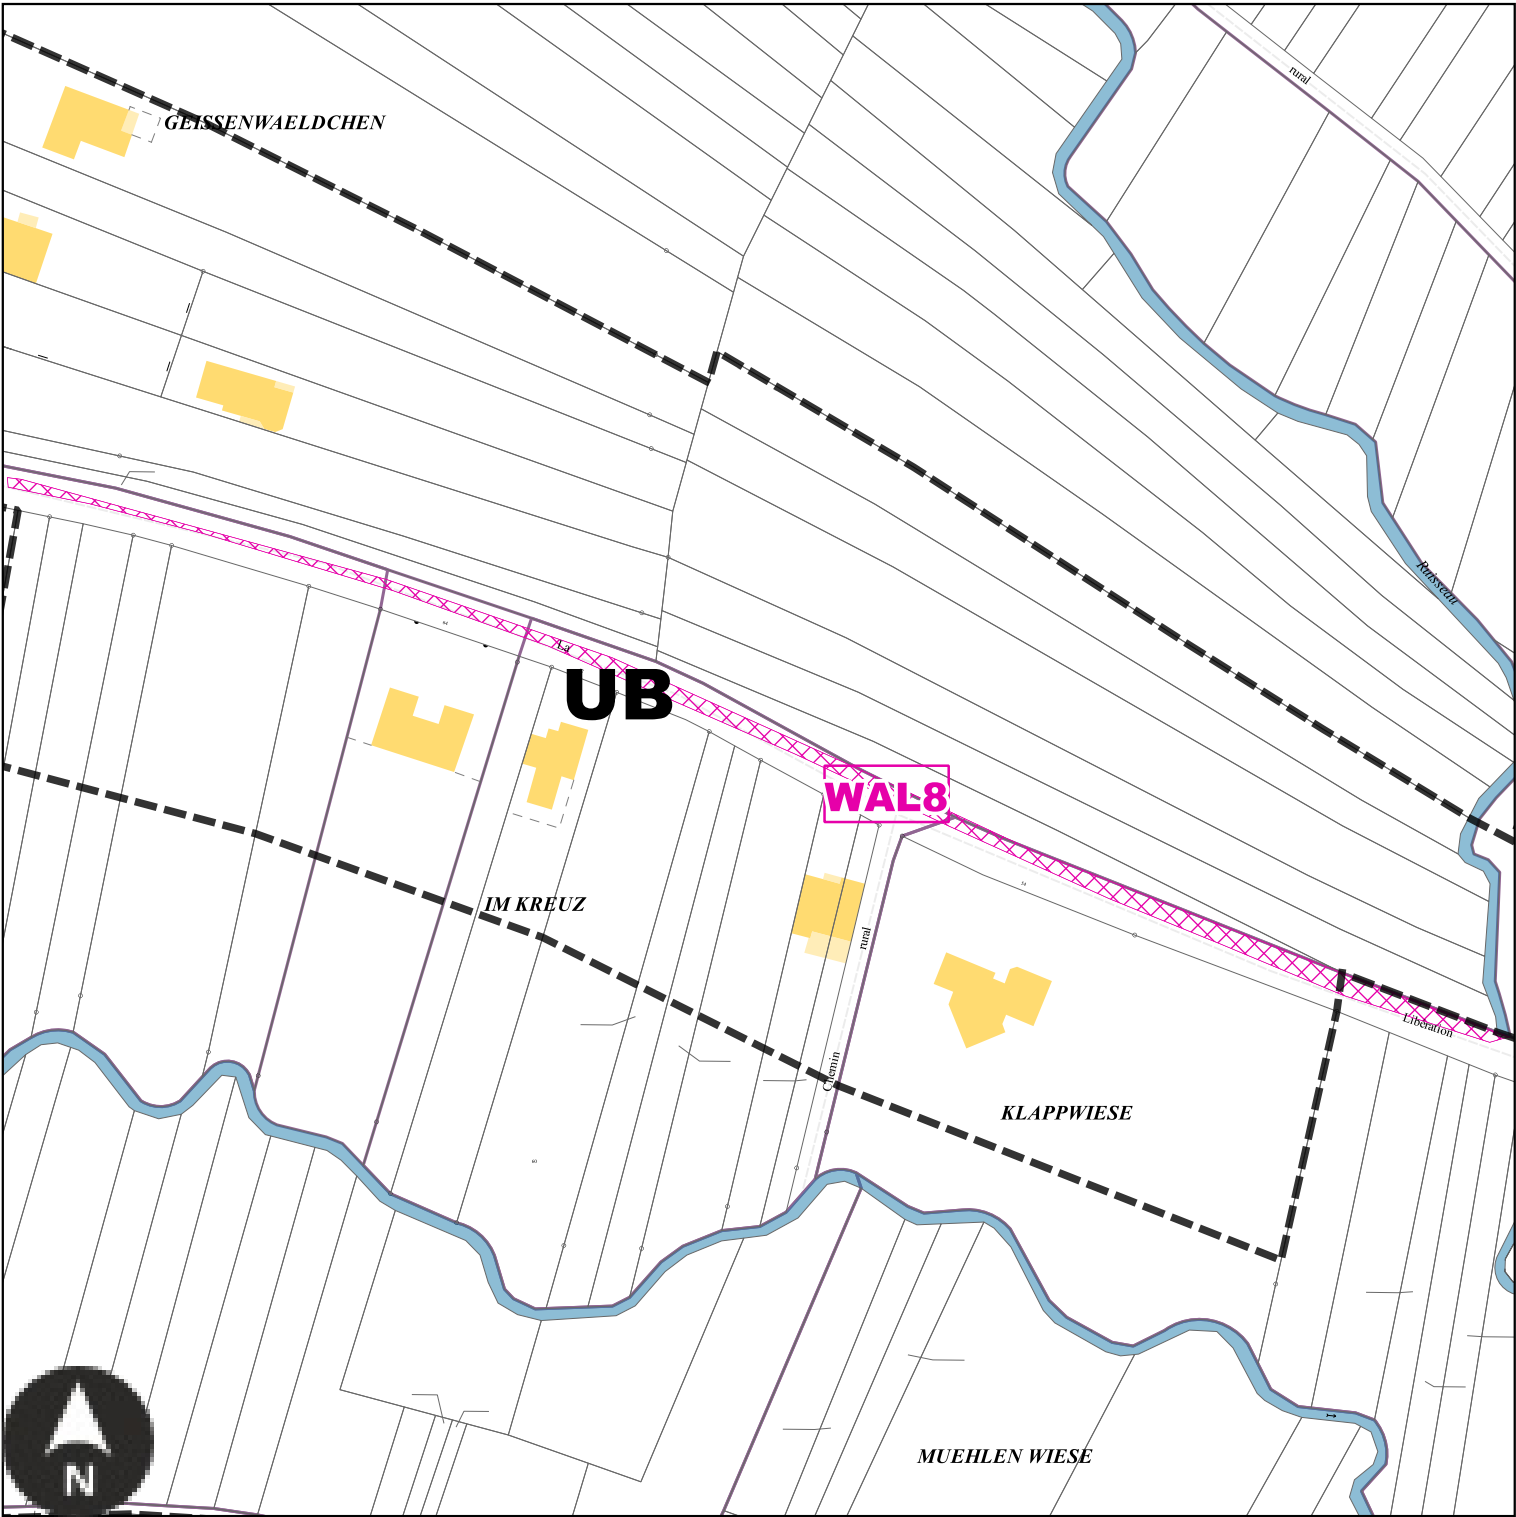

Echelle: 1/1500e

Numéro	WAL8
Nature	Aménagement d'un trottoir
Surface	808 m²
Bénéficiaire	Commune de Waldweistroff


WAL9 : Emplacement réservé de la Commune de Waldweistroff

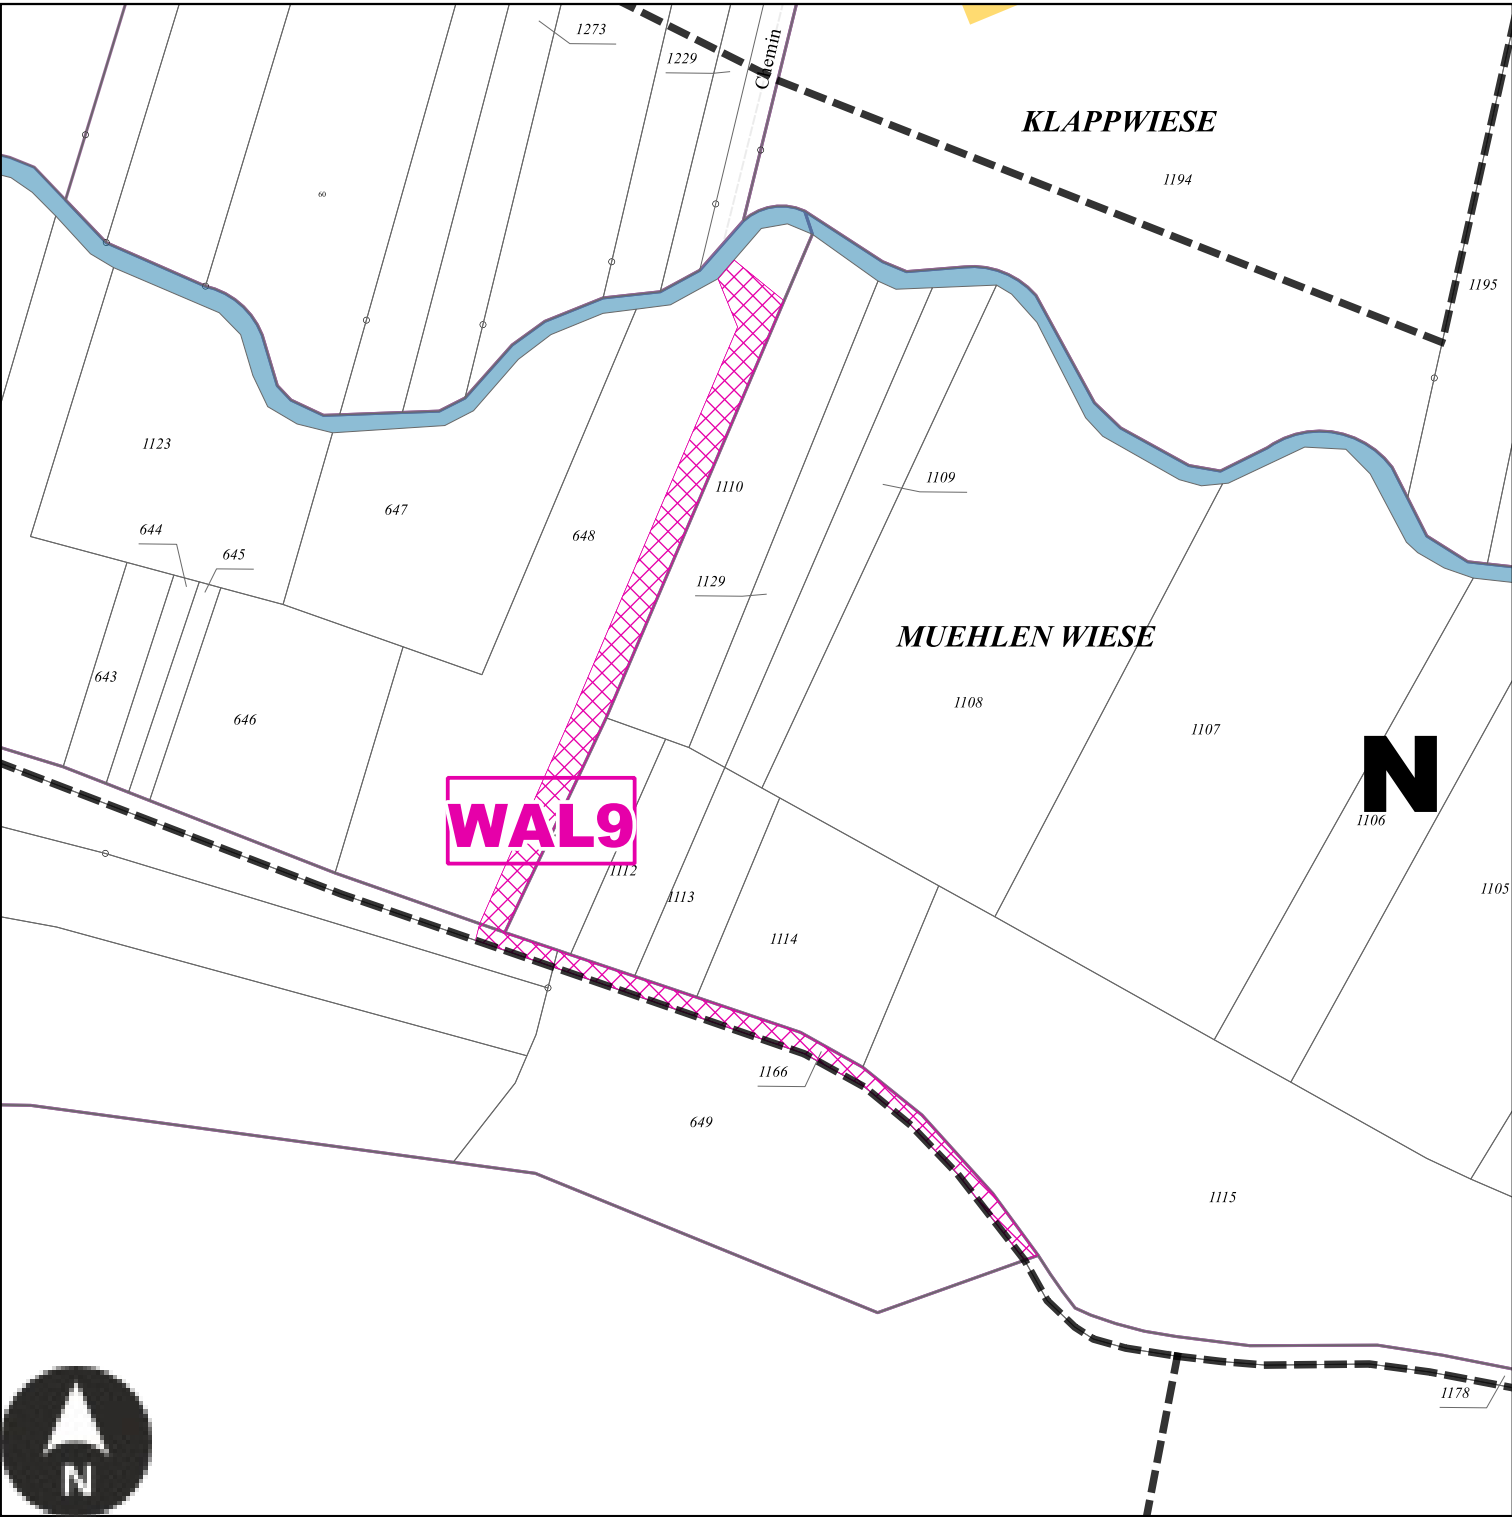

Echelle: 1/1000e


Numéro	WAL9
Nature	Aménagement d'un sentier piétonnier
Surface	603 m²
Bénéficiaire	Commune de Waldweistroff

Emplacements réservés sur la commune de Waldwisse

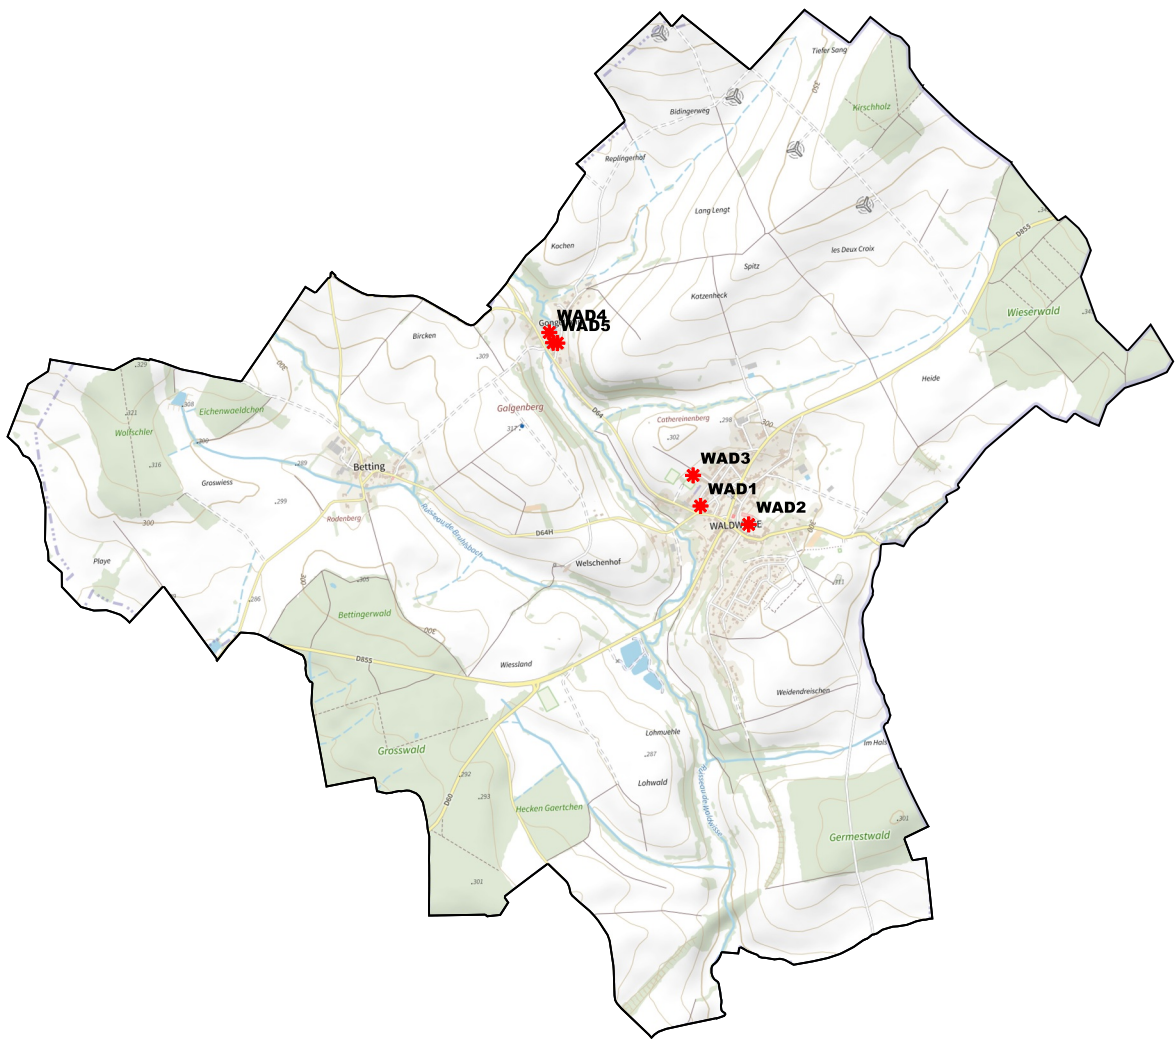

BENEFICIAIRE	Commune de Waldwisse	NUMERO	WAD1	Aménagement paysager de l'espace public	SURFACE	252 m²
BENEFICIAIRE	Commune de Waldwisse	NUMERO	WAD2	Aménagement d'un espace de stationnement et d'un accès au cimetière	SURFACE	2151 m²
BENEFICIAIRE	Commune de Waldwisse	NUMERO	WAD3	Aménagement d'un accès la zone UE	SURFACE	539 m²
BENEFICIAIRE	Commune de Waldwisse	NUMERO	WAD4	Aménagement d'un parc urbain et d'une aire de loisirs	SURFACE	1939 m²
BENEFICIAIRE	Commune de Waldwisse	NUMERO	WAD5	Aménagement d'un espace de stationnement	SURFACE	804 m²


WAD1 : Emplacement réservé de la Commune de Waldwisse

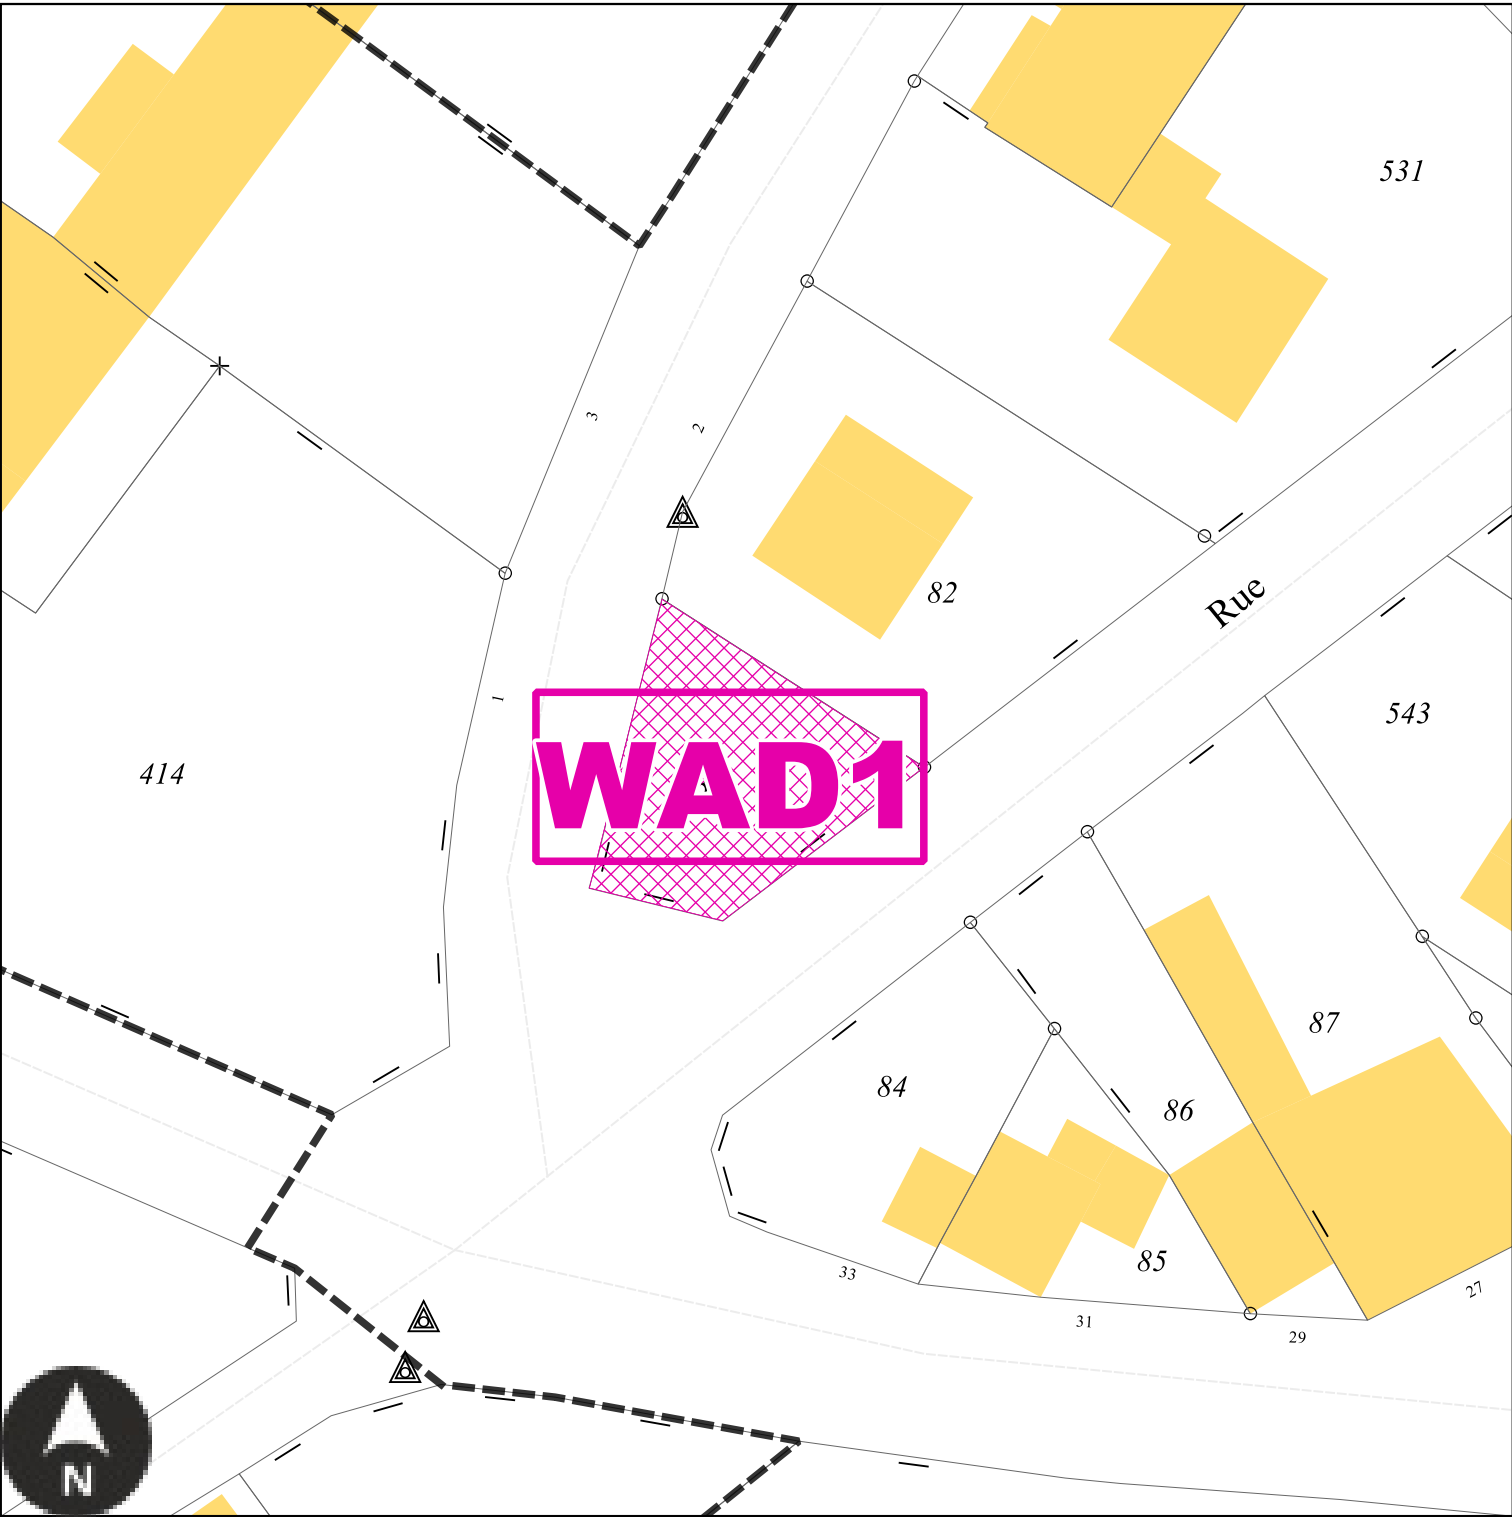

Echelle: 1/500e

Numéro	WAD1
Nature	Aménagement paysager de l'espace public
Surface	252 m²
Bénéficiaire	Commune de Waldwisse


WAD2 : Emplacement réservé de la Commune de Waldwisse

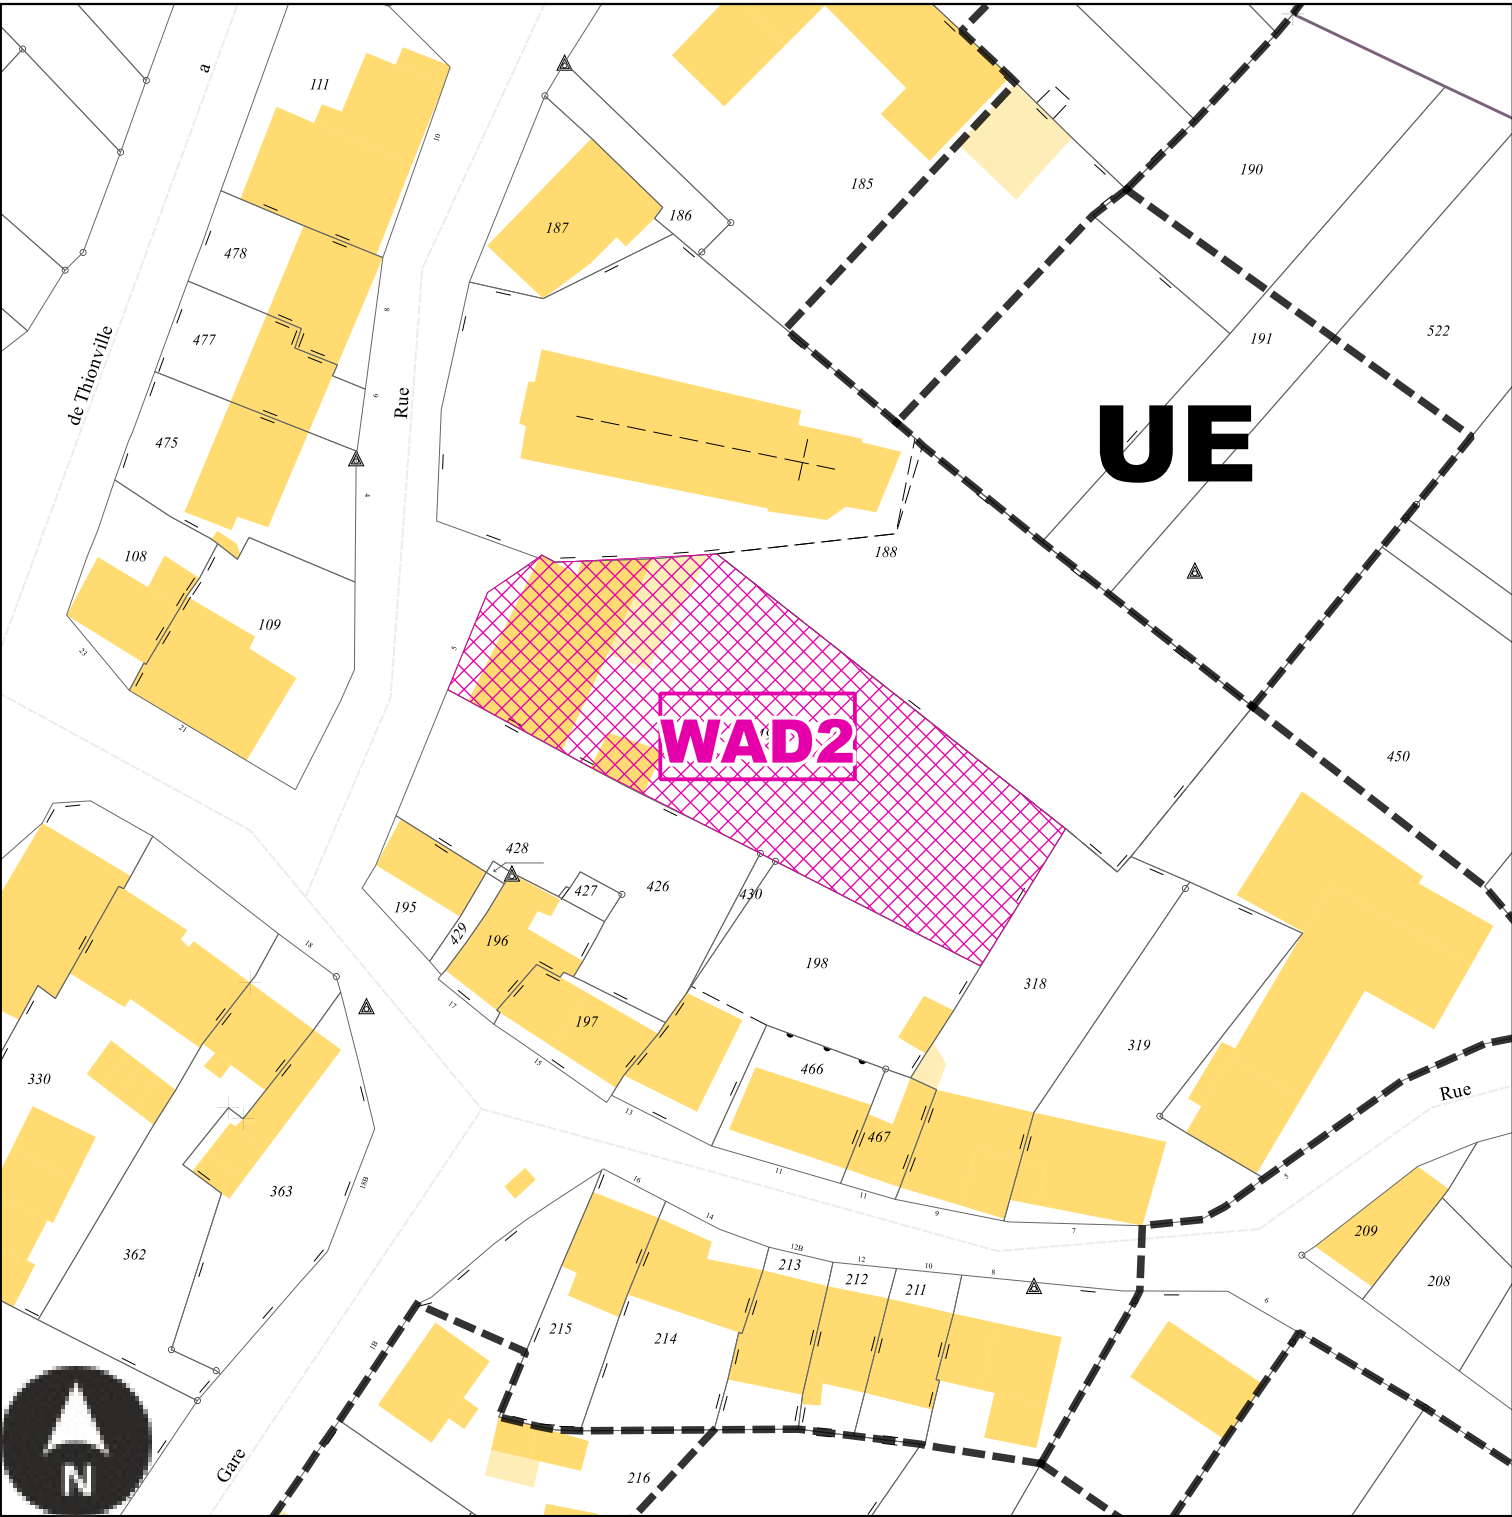

Echelle: 1/1000e

Numéro	WAD2
Nature	Aménagement d'un espace de stationnement et d'un accès au cimetière
Surface	2151 m²
Bénéficiaire	Commune de Waldwisse


WAD3 : Emplacement réservé de la Commune de Waldwisse

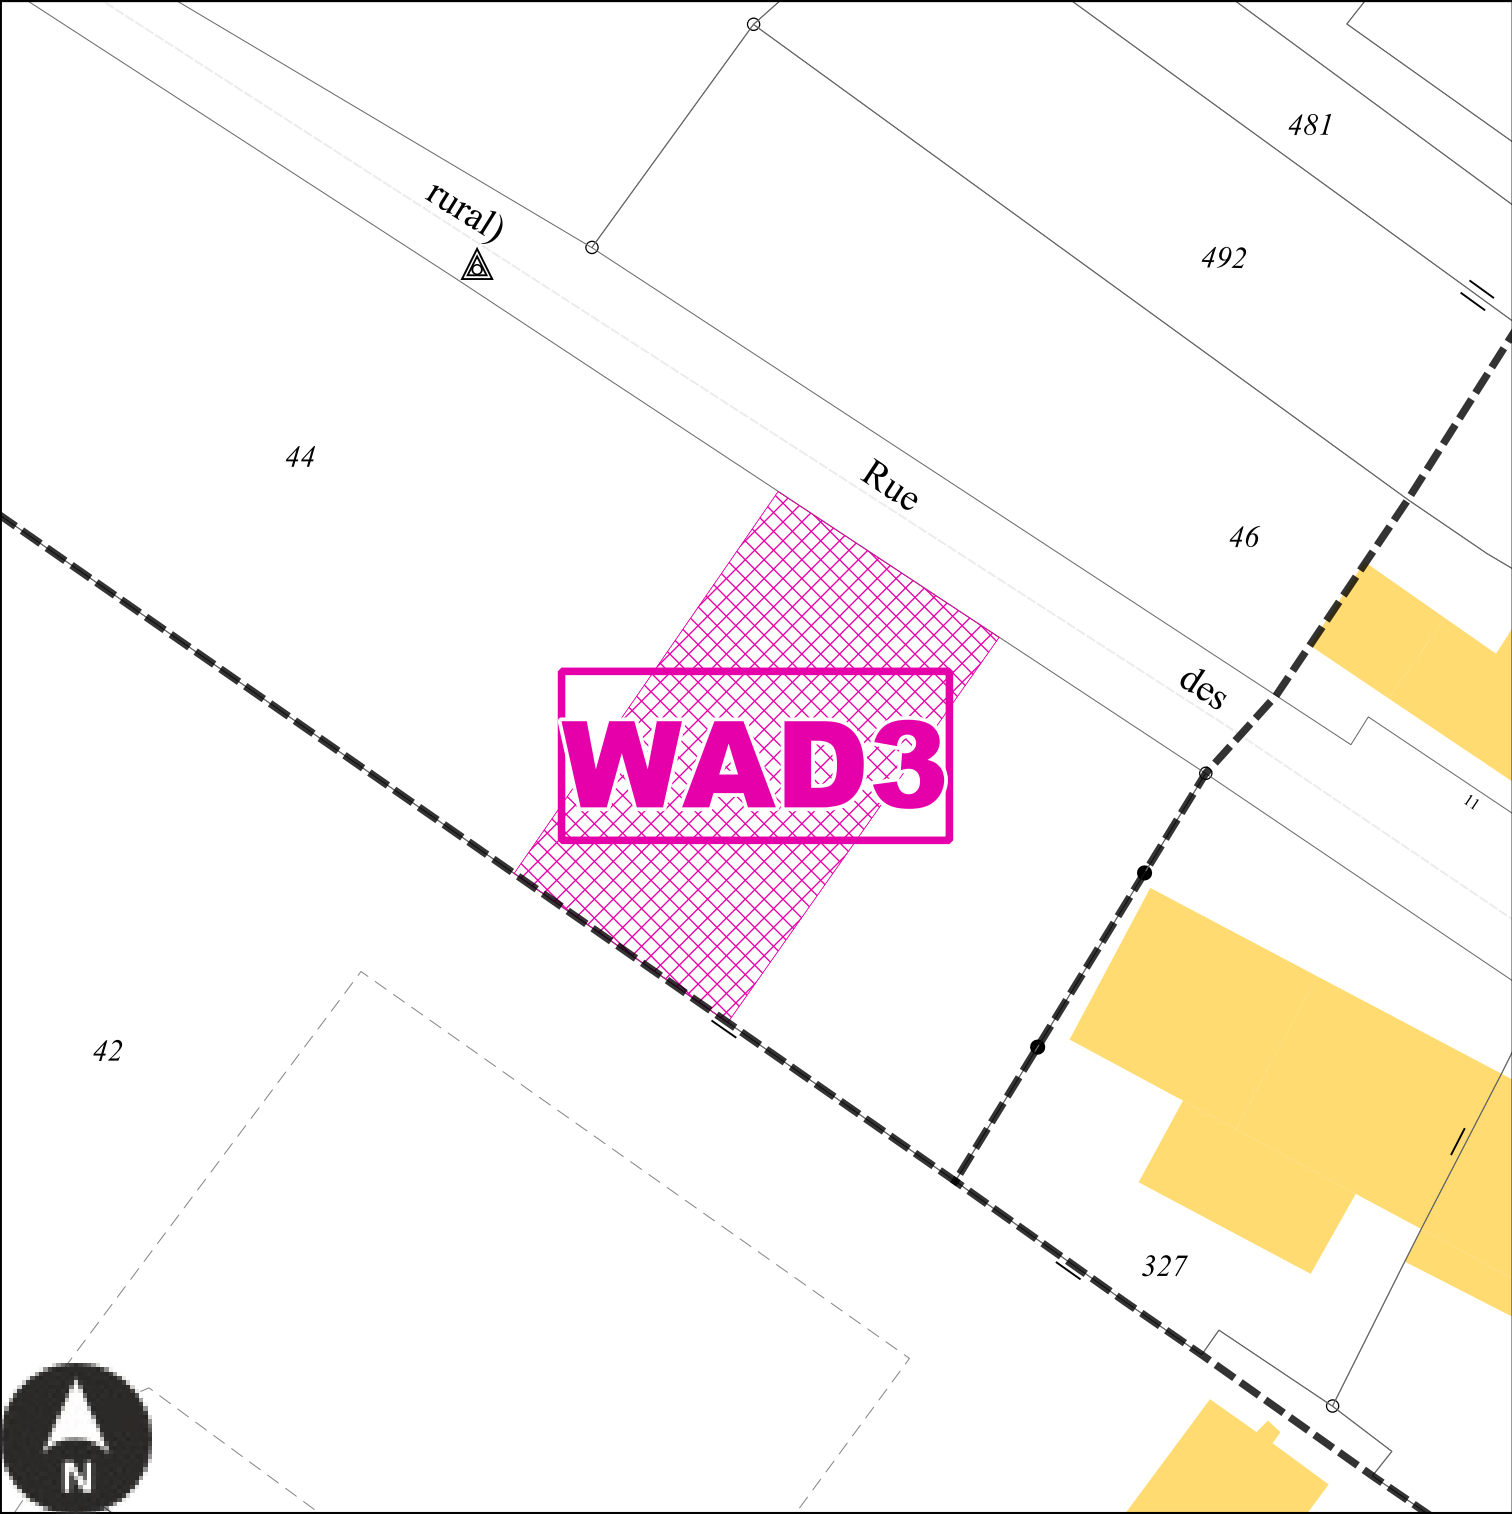

Echelle: 1/500e

Numéro	WAD3
Nature	Aménagement d'un accès la zone UE
Surface	539 m²
Bénéficiaire	Commune de Waldwisse


WAD4 : Emplacement réservé de la Commune de Waldwisse

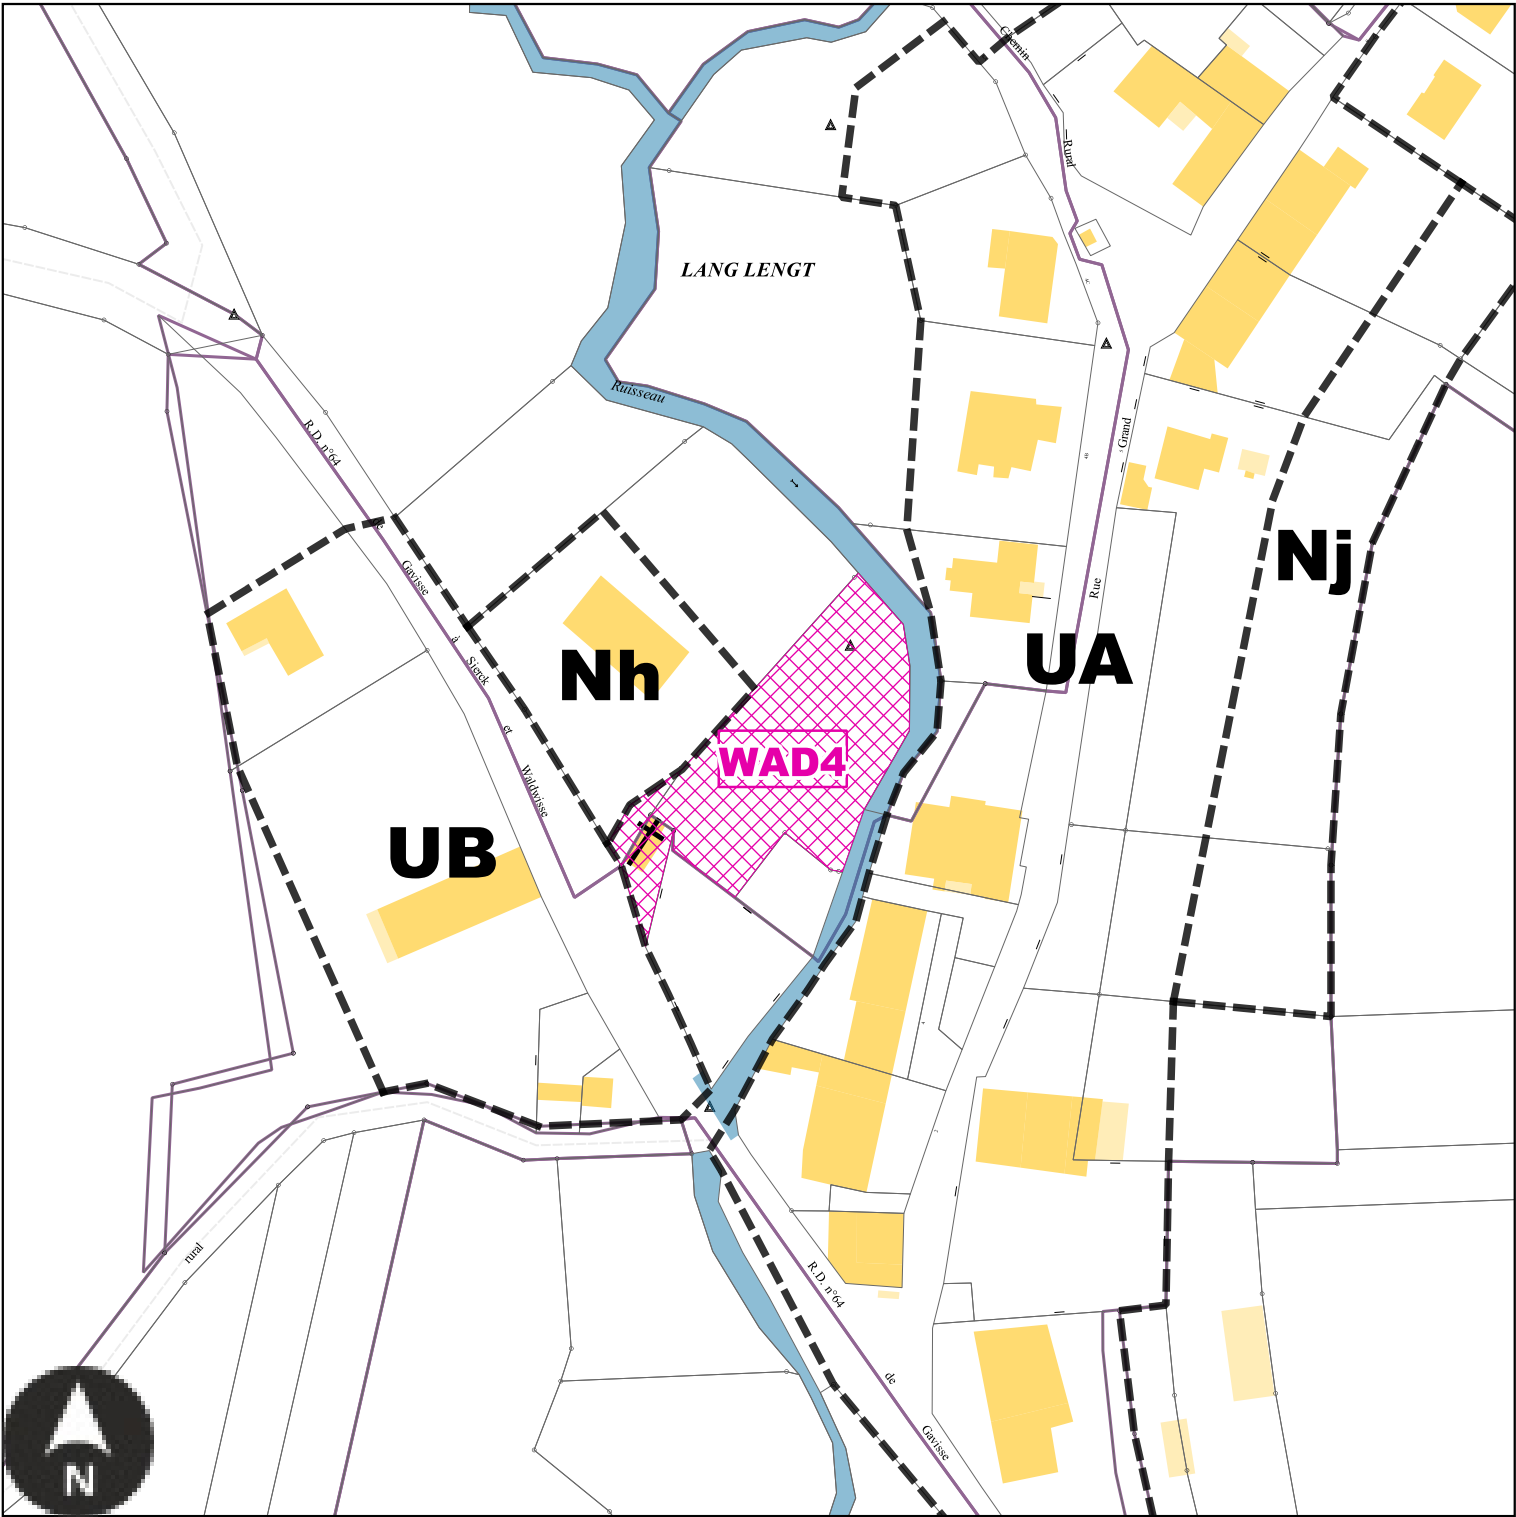

Echelle: 1/1500e

Numéro	WAD4
Nature	Aménagement d'un parc urbain et d'une aire de loisirs
Surface	1939 m²
Bénéficiaire	Commune de Waldwisse

WAD5 : Emplacement réservé de la Commune de Waldwisse

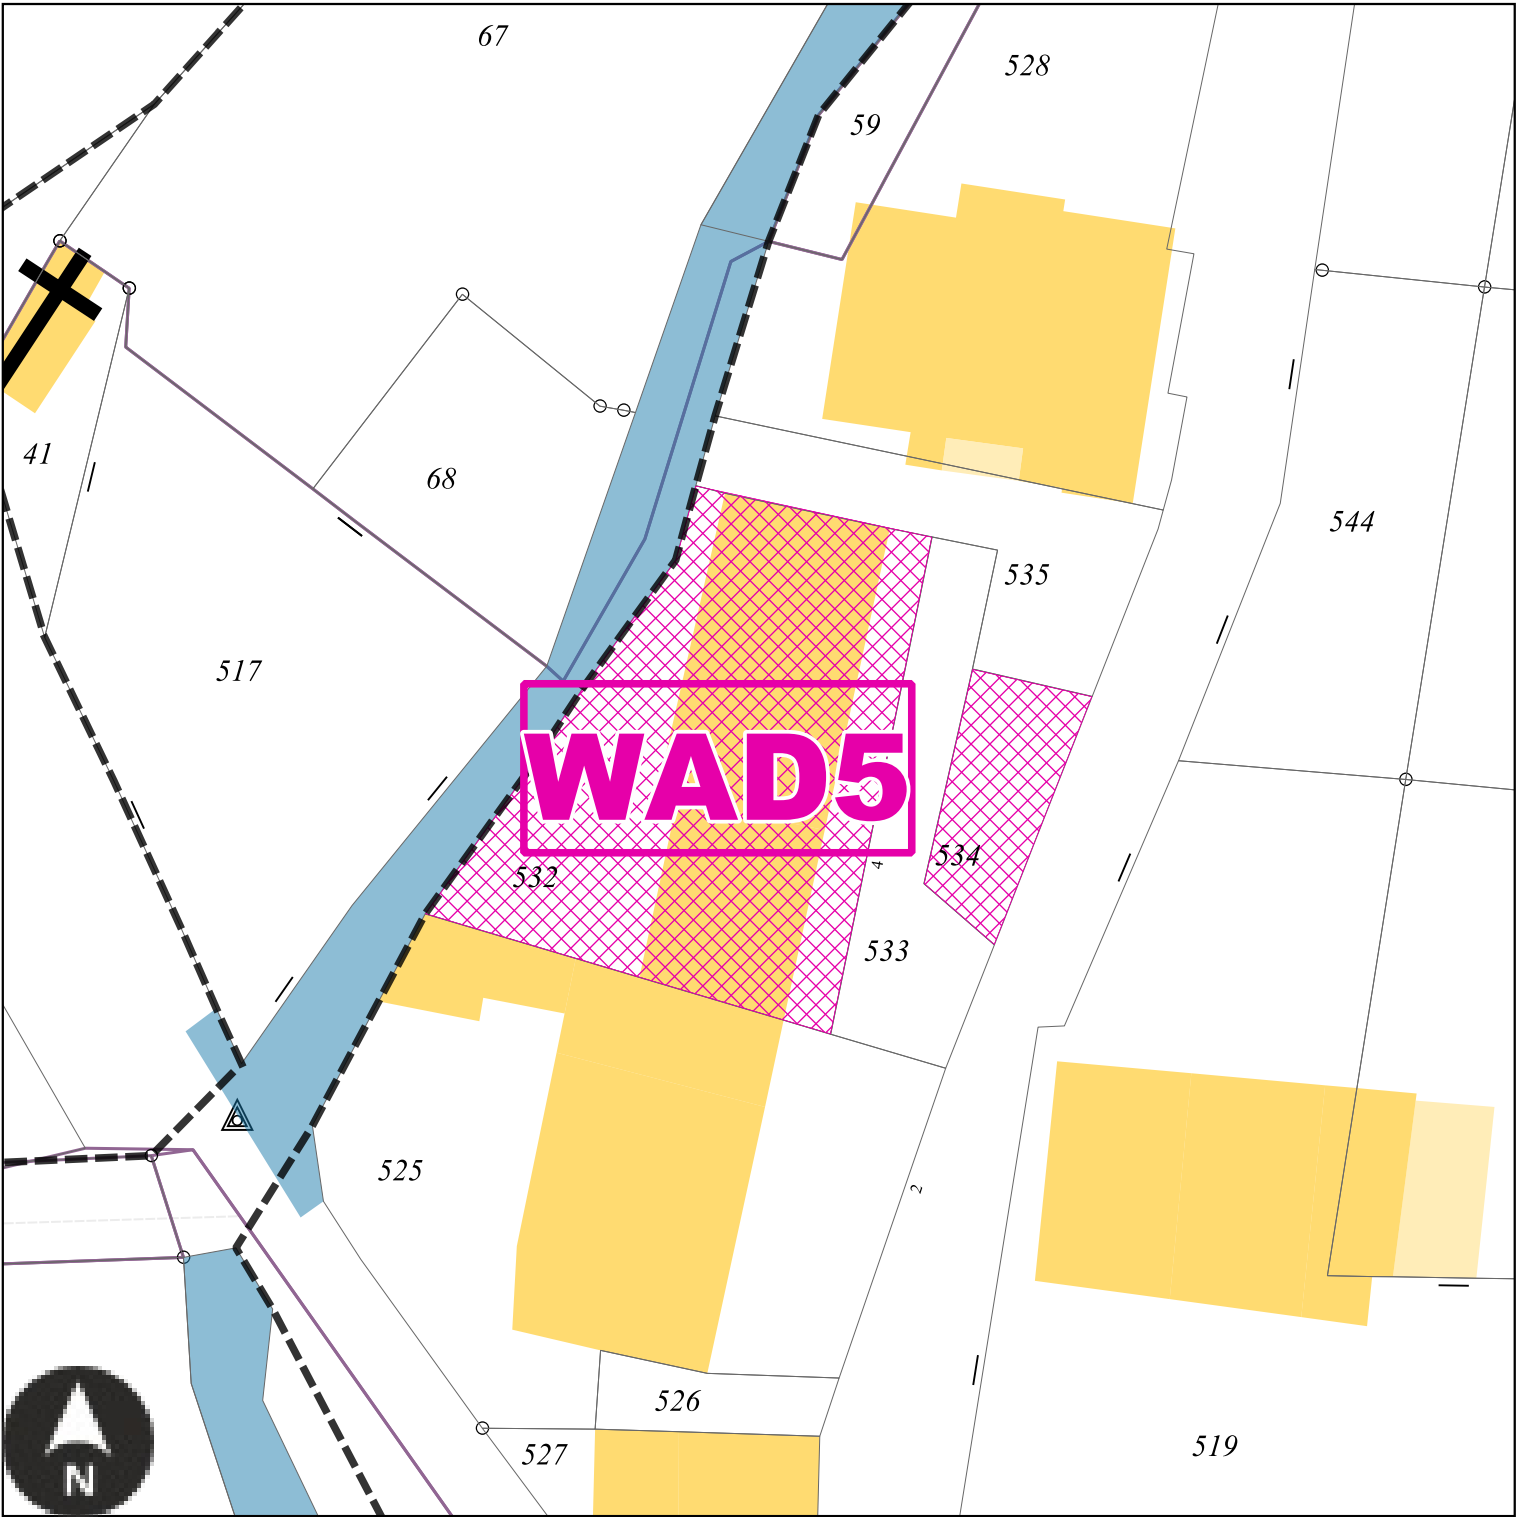

Echelle: 1/500e

Numéro	WAD5
Nature	Aménagement d'un espace de stationnement
Surface	804 m²
Bénéficiaire	Commune de Waldwisse