

D

Communauté de communes
Bouzonvillois - Trois Frontières

Règlement graphique
Planche au 1/2000e
Laumesfeld Centre





Document conforme à celui annexé
à la délibération du Conseil Communautaire
en date du 16 décembre 2025
approuvant l'élaboration du Plan Local d'Urbanisme
Intercommunal

Armel Chabane, le Président

17/11/2025

Echelle: 1/2000e

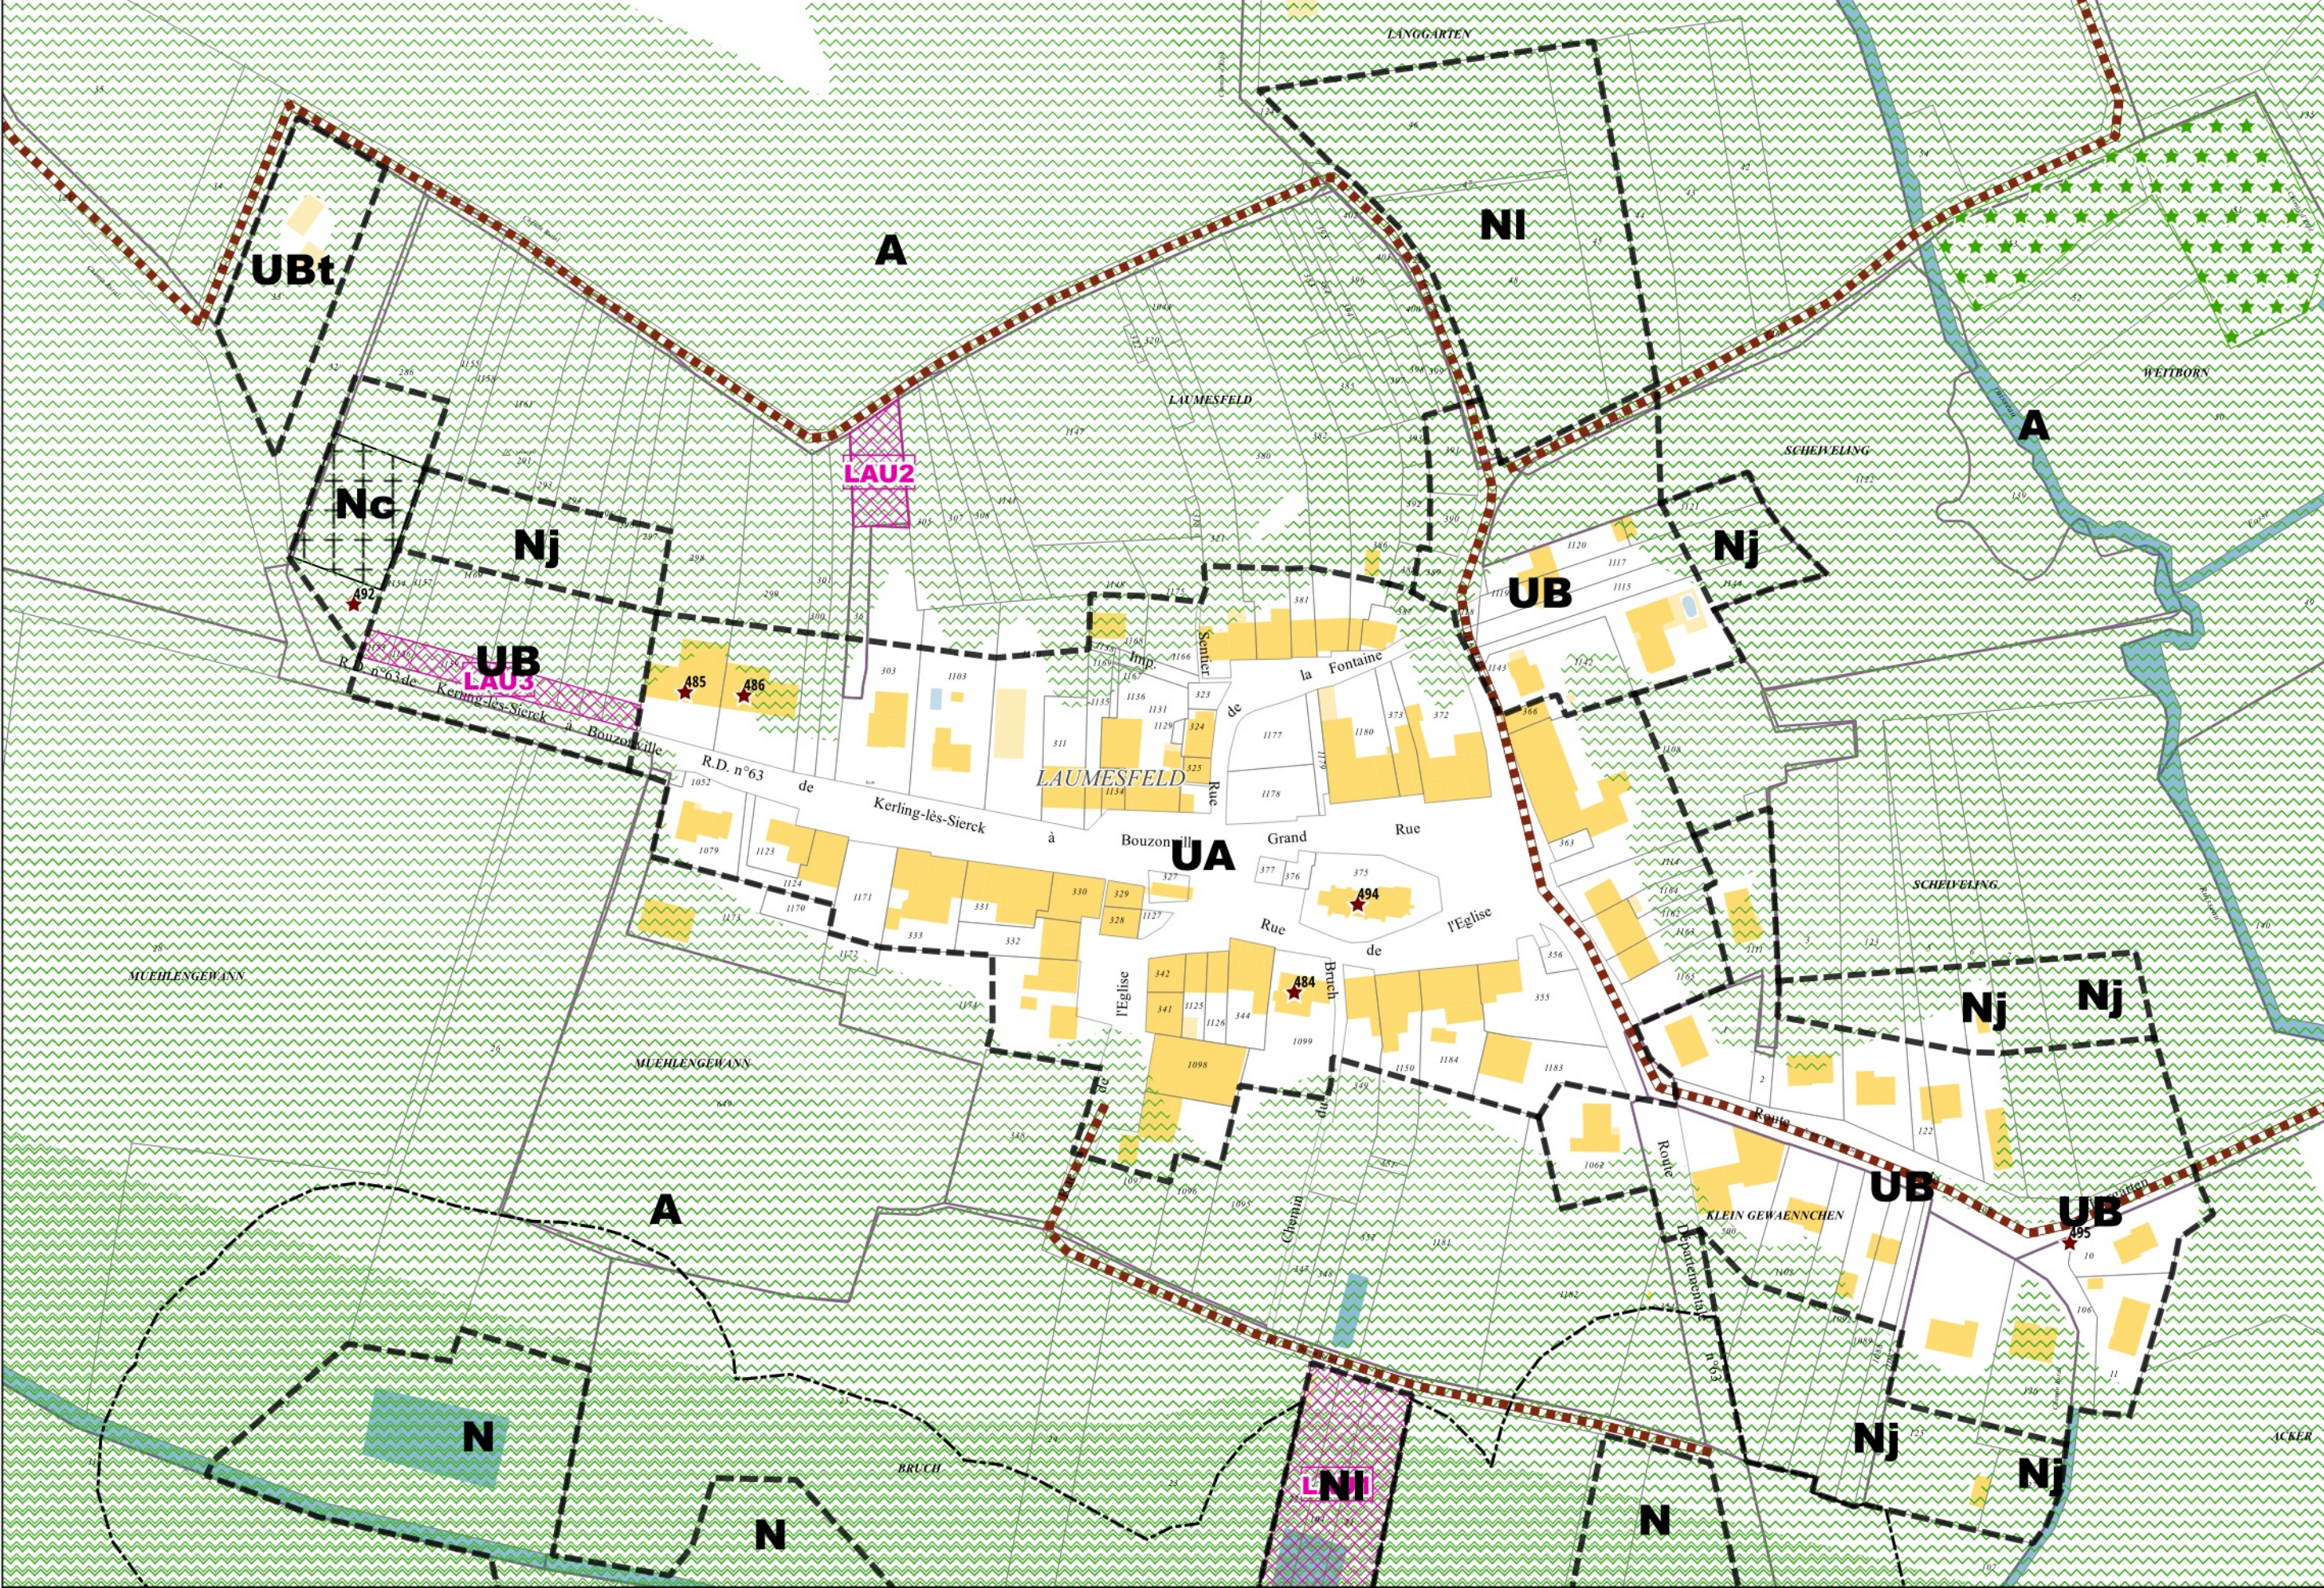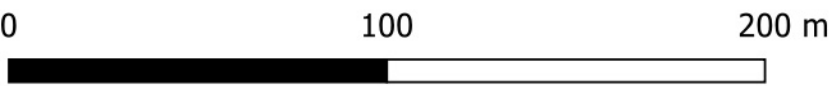

Limites administratives

----- Zone

Prescriptions surfaciques



Emplacement réservé



Élément paysager identifié



OAP thématique TVB

Prescriptions linéaires

----- Chemin à conserver

----- Recul

Prescriptions ponctuelles

★ Élément patrimonial identifié

Emplacements réservés

BENEFICIAIRE	Commune de Laumesfeld	NUMERO	LAU3	Aménagement de la voirie	SURFACE	849 m ²
BENEFICIAIRE	Commune de Laumesfeld	NUMERO	LAU1	Aménagement d'un espace concourant à la continuité écologique	SURFACE	4510 m ²
BENEFICIAIRE	Commune de Laumesfeld	NUMERO	LAU2	Aménagement d'un accès pour l'arrière de la mairie	SURFACE	646 m ²





PLUI

ELABORATION DU
PLAN LOCAL D'URBANISME
INTERCOMMUNAL

D

Communauté de communes
Bouzonvillois - Trois Frontières

Règlement graphique
Planche au 1/2000e

Laumesfeld Ouest: Calembourg



Document conforme à celui annexé
à la délibération du Conseil Communautaire

en date du 16 décembre 2025


approuvant l'élaboration du Plan Local d'Urbanisme
Intercommunal

Armel Chabane, le Président

17/11/2025

Echelle: 1/2000e

0 100 200 m

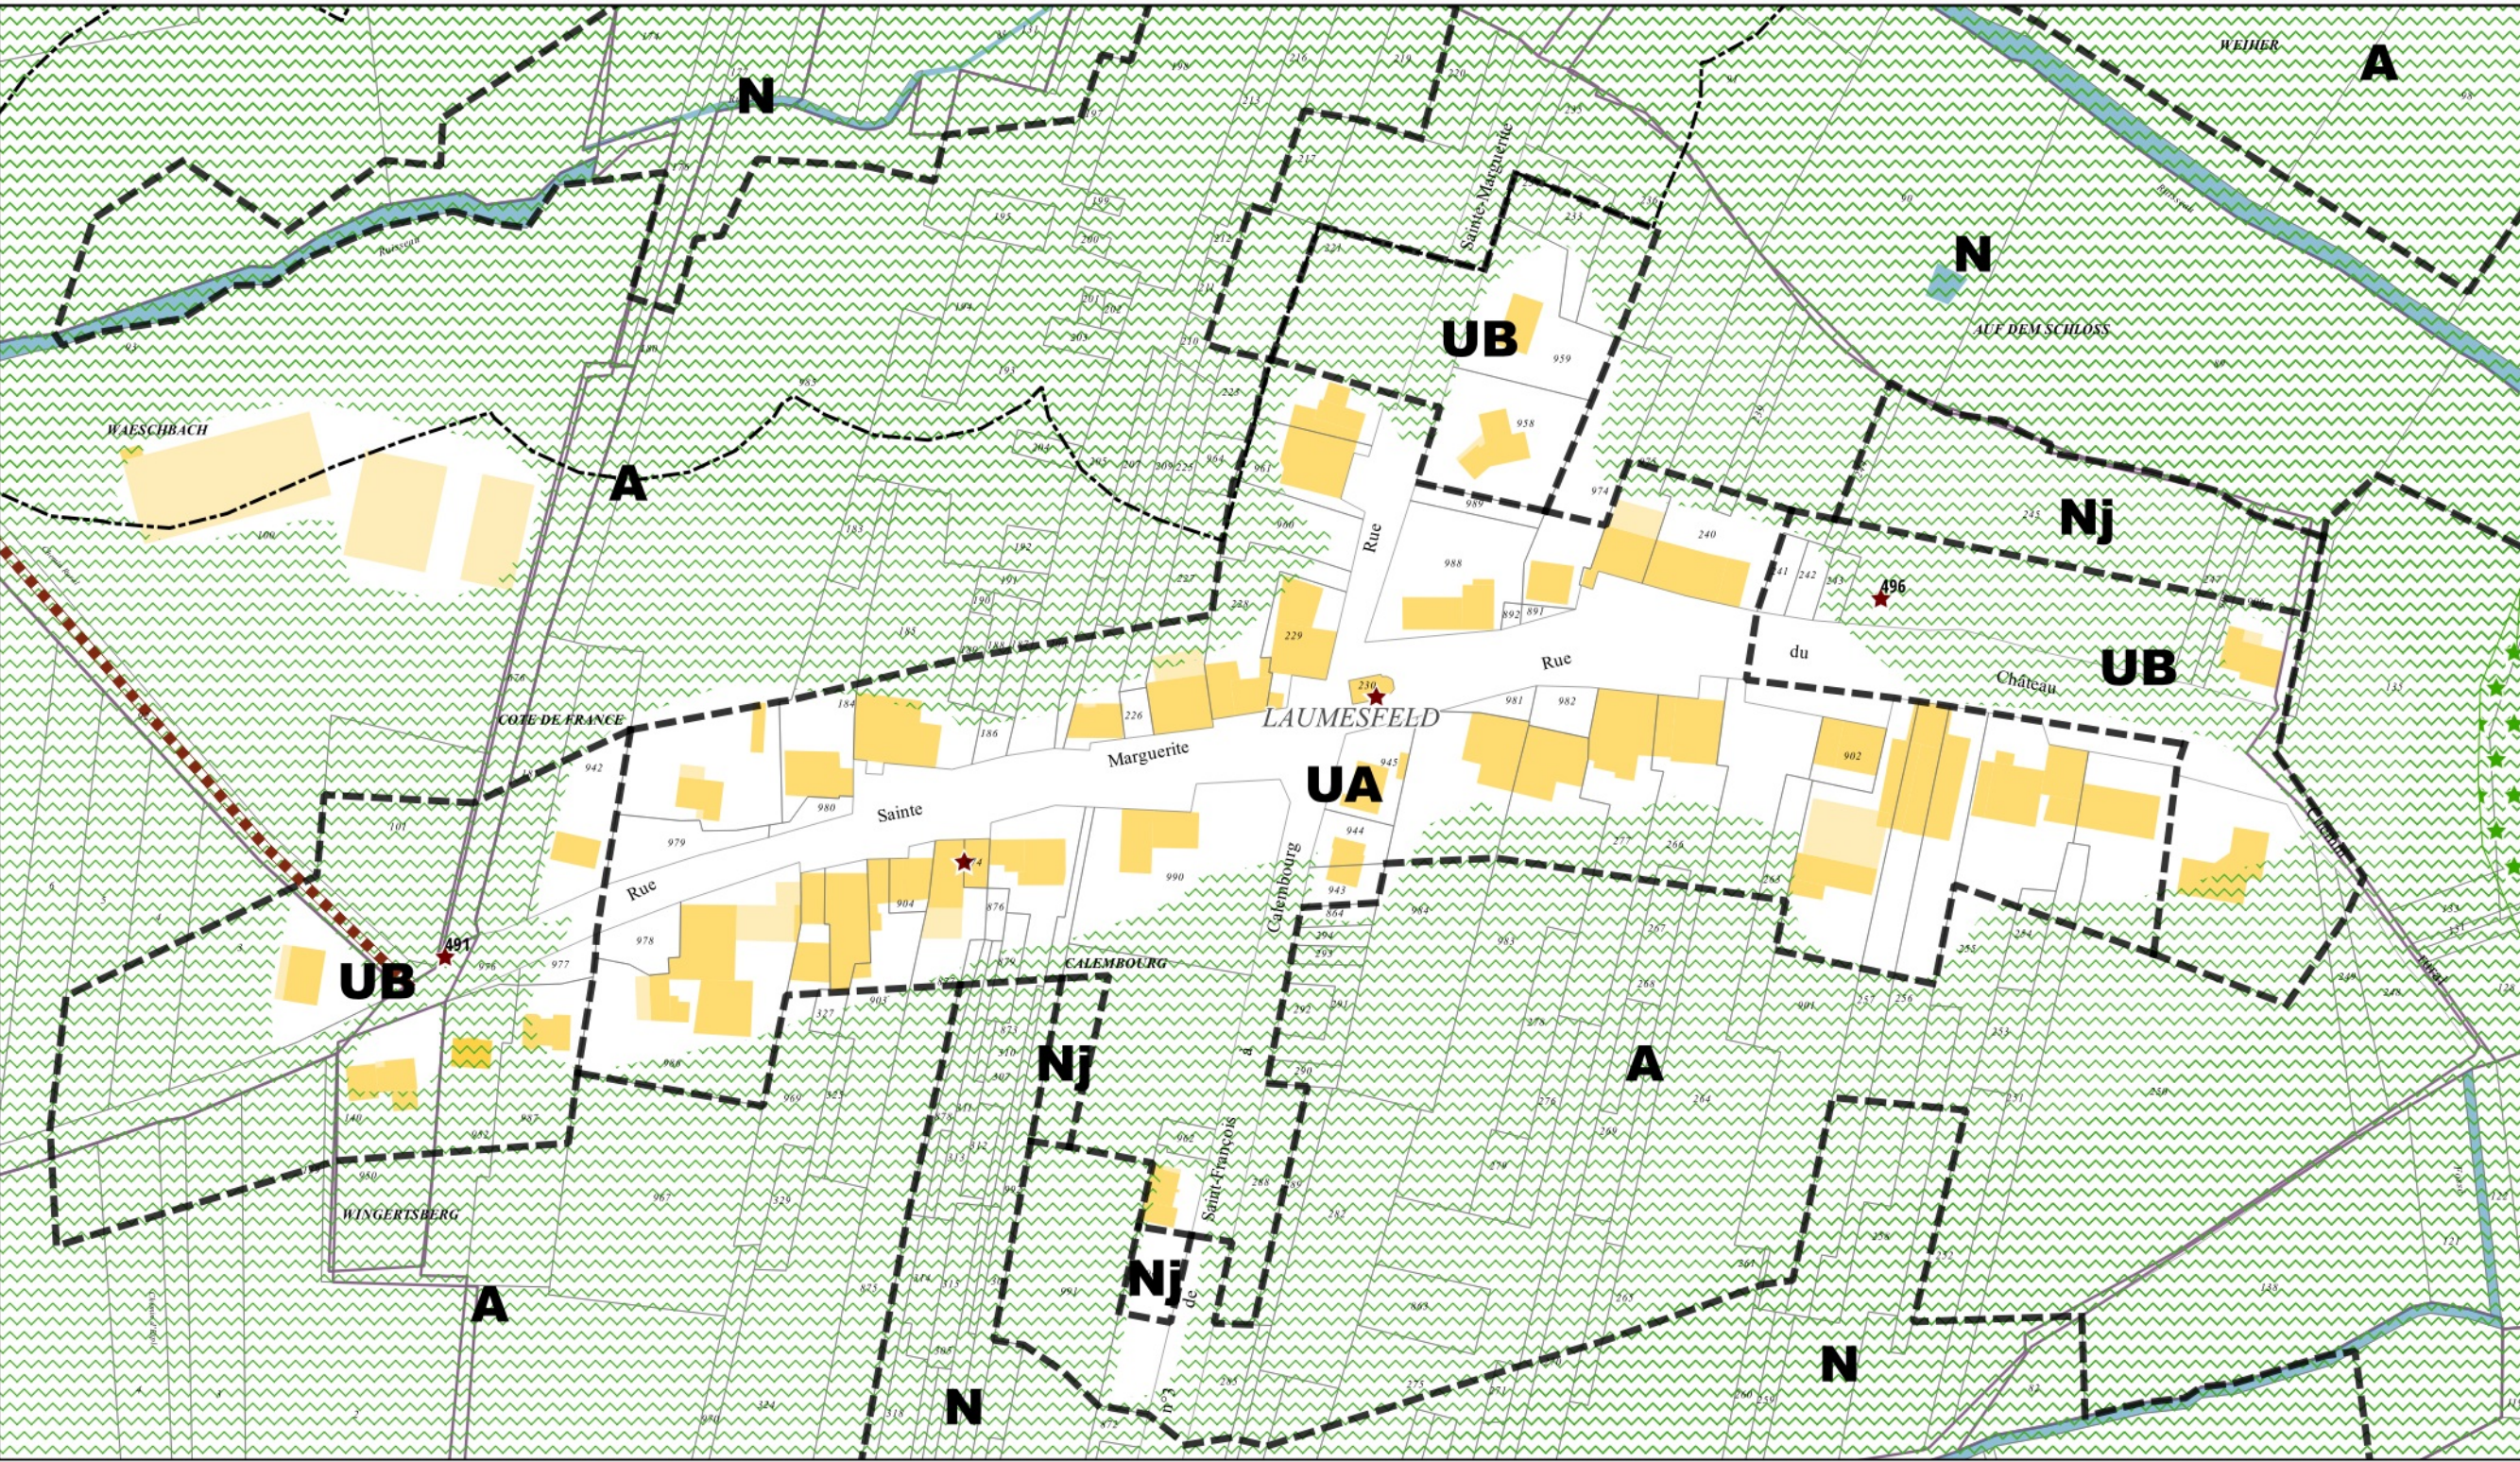

Limites administratives

----- Zone

Prescriptions surfaciques



Elément paysager identifié



OAP thématique TVB

Prescriptions linéaires

----- Chemin à conserver

----- Recul

Prescriptions ponctuelles

★ Elément patrimonial identifié

D

Communauté de communes
Bouzonvillois - Trois Frontières

Règlement graphique
Planche au 1/2000e
Laumesfeld Est: Hargarten



Document conforme à celui annexé
à la délibération du Conseil Communautaire

en date du 16 décembre 2025


approuvant l'élaboration du Plan Local d'Urbanisme
Intercommunal

Armel Chabane, le Président

17/11/2025

Echelle: 1/2000e

A horizontal scale bar with markings at 0, 100, and 200 m. The bar is divided into two segments: a black segment from 0 to 100 m, and a white segment with a black outline from 100 to 200 m.

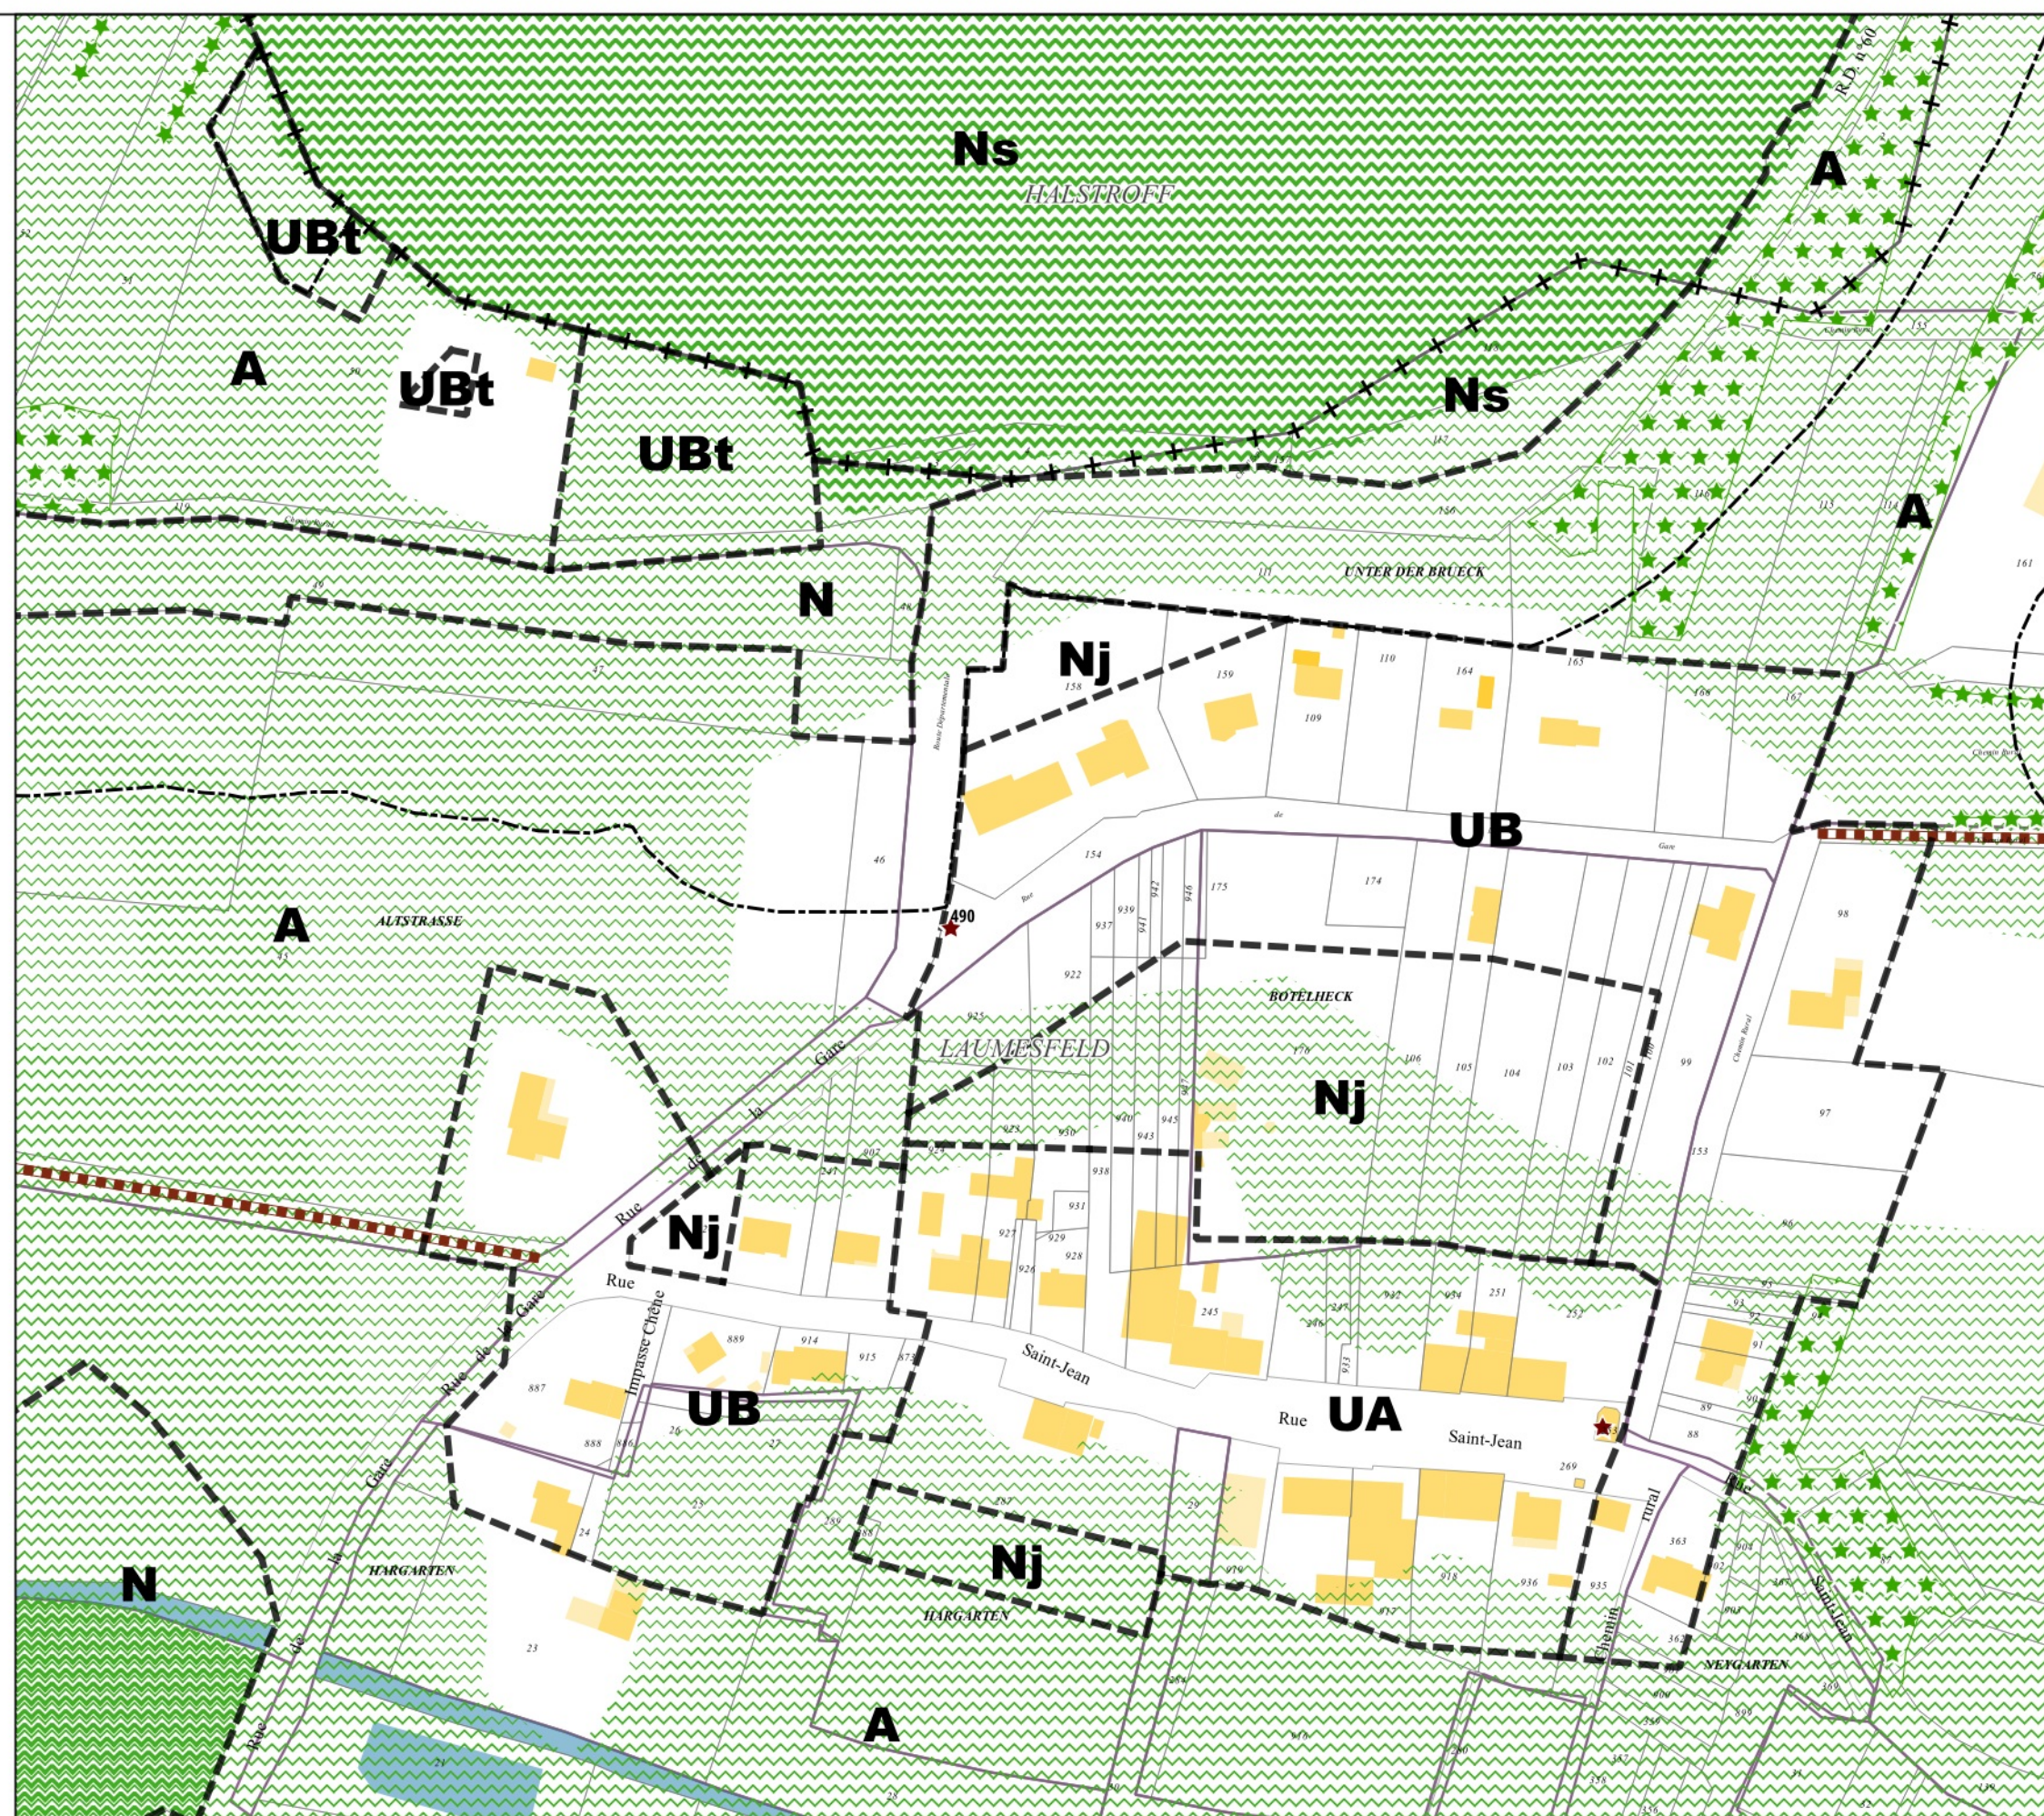

Limites administratives

Commune

----- Zone

Prescriptions surfaciques



Elément paysager identifié



OAP thématique TVB




Continuité écologique

Prescriptions linéaires



Chemin à conserver

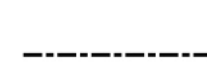

Recul



Elément paysager identifié

Prescriptions ponctuelles



Elément patrimonial identifié



Règlement graphique
Planche au 1/5000e
Laumesfeld Ouest

Document conforme à celui annexé
à la délibération du Conseil Communautaire

en date du 16 décembre 2025

approuvant l'élaboration du Plan Local d'Urbanisme
Intercommunal

Armel Chabangé, le Président

19/11/2025

Echelle: 1/5000e

0 250 500 m



- Limites administratives**

 - Intercommunalité
 - Commune
 - Zone
- Prescriptions surfaciques**

 - Emplacement réservé
 - Elément paysager identifié
 - OAP thématique TVB
 - Continuité écologique
- Prescriptions linéaires**

 - Chemin à conserver
 - Recul de 50m autour des bois
 - Elément paysager identifié
- Prescriptions ponctuelles**

 - Elément patrimonial identifié

Emplacements réservés

BENEFICIAIRE	Commune de Laumesfeld	NUMERO	LAU1	NATURE	Aménagement d'un espace concourant à la continuité écologique	SURFACE	4510 m²
BENEFICIAIRE	Commune de Laumesfeld	NUMERO	LAU2	NATURE	Aménagement d'un accès pour l'arrière de la mairie	SURFACE	646 m²
BENEFICIAIRE	Commune de Laumesfeld	NUMERO	LAU3	NATURE	Aménagement de la voirie	SURFACE	849 m²
BENEFICIAIRE	Commune de Laumesfeld	NUMERO	LAU4	NATURE	Aménagement d'un espace concourant à la continuité écologique	SURFACE	133099 m²
BENEFICIAIRE	Commune de Laumesfeld	NUMERO	LAU5	NATURE	Aménagement d'un espace concourant à la continuité écologique	SURFACE	32319 m²

D

Communauté de communes
Bouzonvillois - Trois Frontières



Règlement graphique
Planche au 1/5000e
Laumesfeld Est

Document conforme à celui annexé
à la délibération du Conseil Communautaire

en date du 16 décembre 2025


approuvant l'élaboration du Plan Local d'Urbanisme
Intercommunal

Armel Chabane, le Président

19/11/2025

Echelle: 1/5000e

0 250 500 m

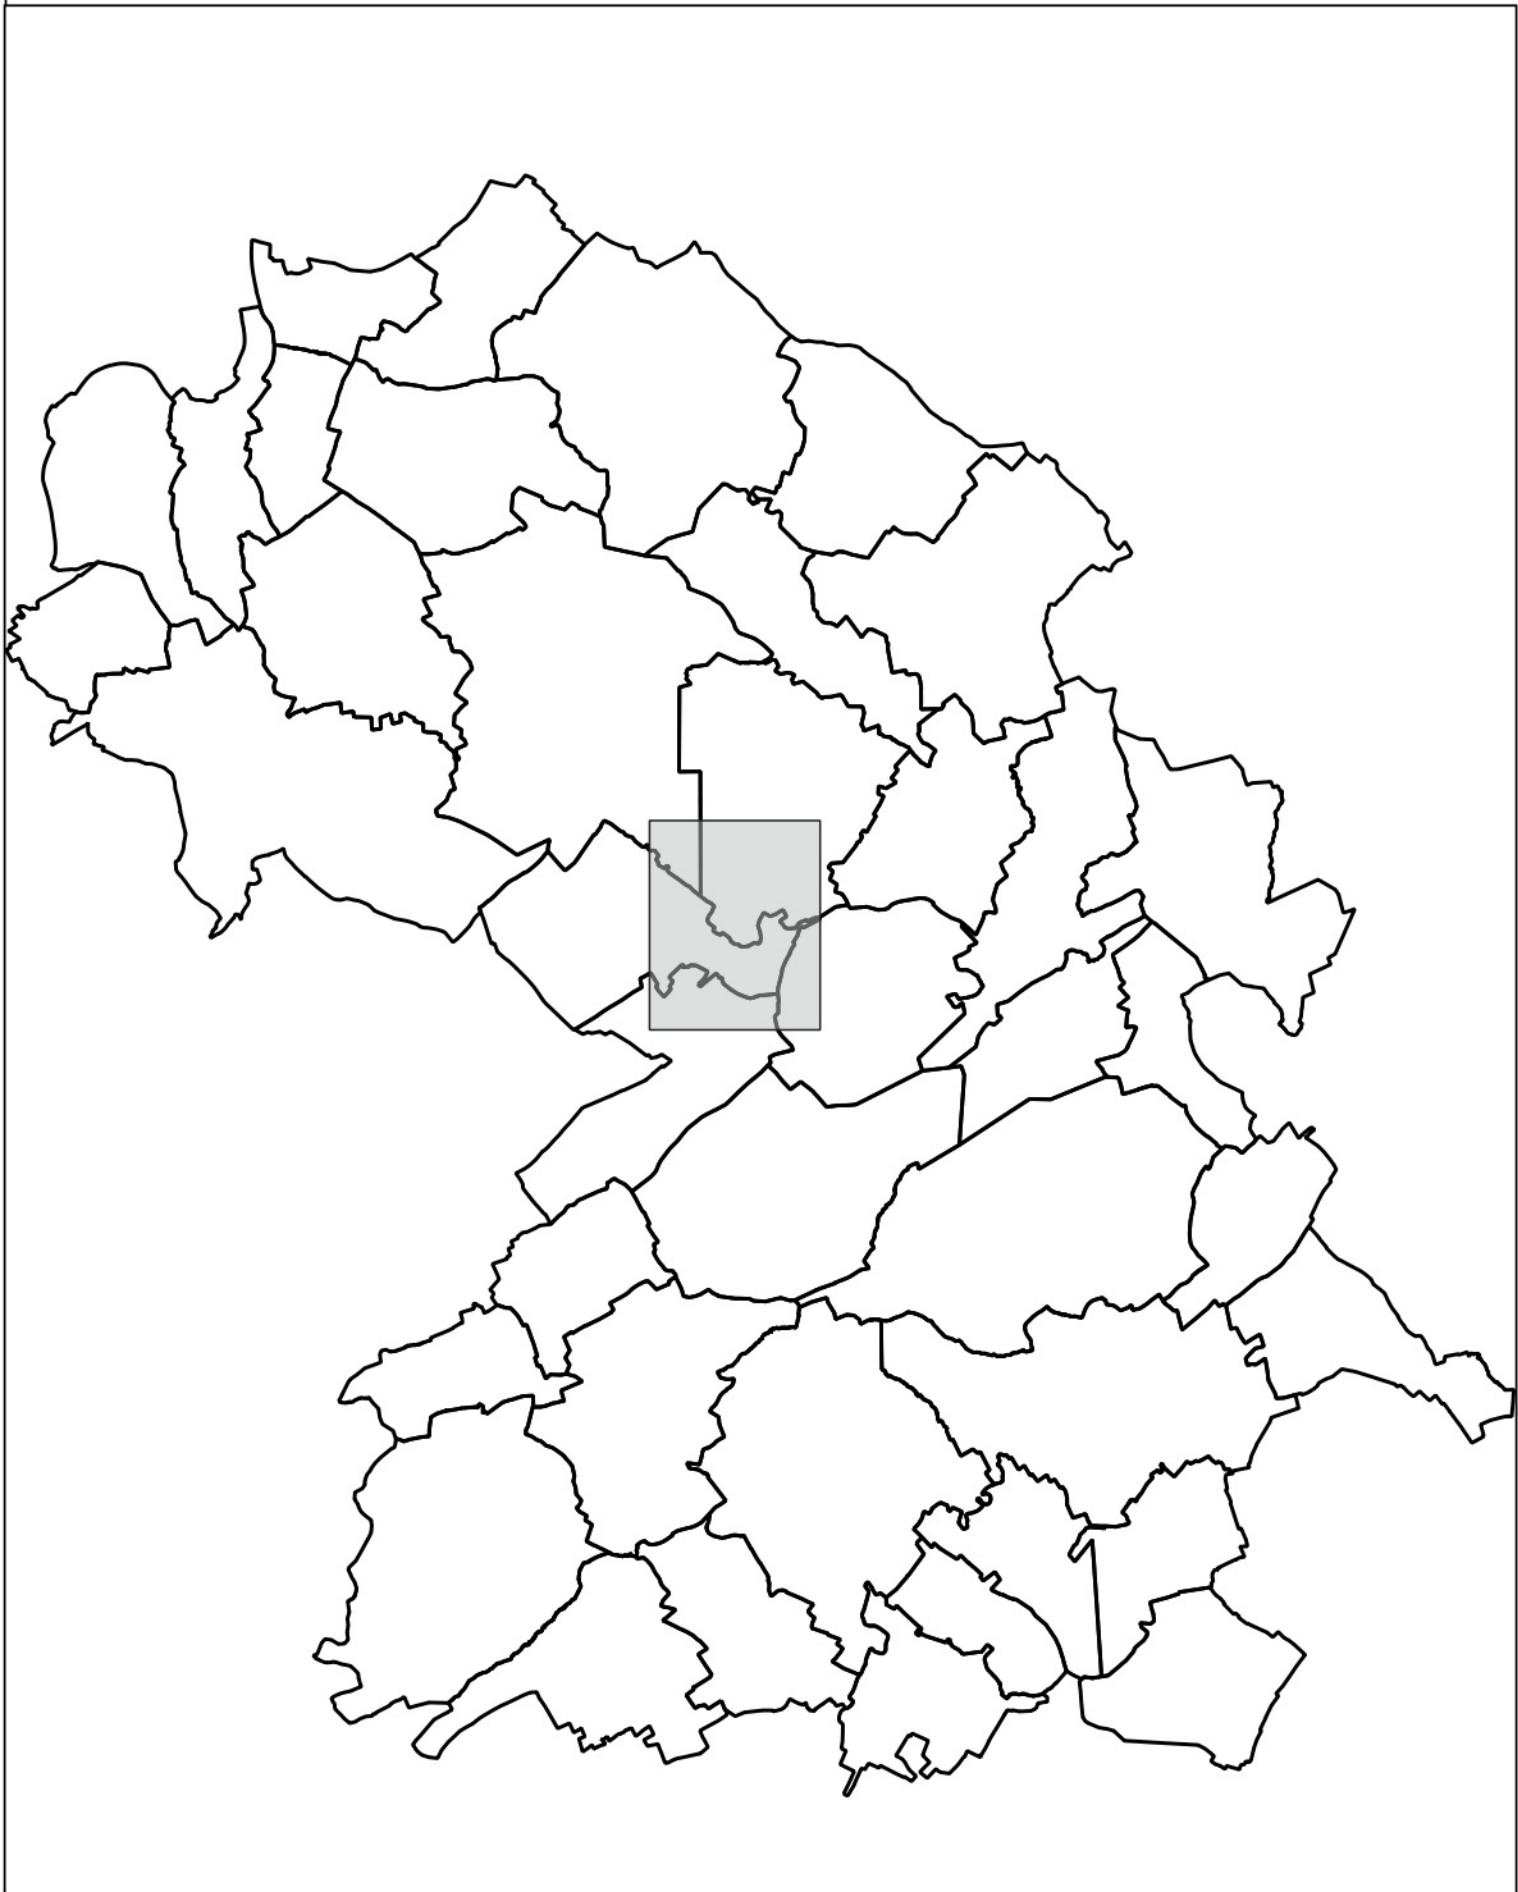

Limites administratives

---+--- Commune

----- Zone

Prescriptions surfaciques

Emplacement réservé

Elément paysager identifié

OAP

OAP thématique TVB

Continuité écologique

Prescriptions linéaires

Chemin à conserver

Recul de 50m autour des bois

Elément paysager identifié

Prescriptions ponctuelles

★ Elément patrimonial identifié

D

Communauté de communes
Bouzonvillois - Trois Frontières



Règlement graphique
Planche au 1/5000e
Laumesfeld Ouest Risques

Document conforme à celui annexé
à la délibération du Conseil Communautaire

en date du 16 décembre 2025


approuvant l'élaboration du Plan Local d'Urbanisme
Intercommunal

Armel Chabangé, le Président

17/11/2025

Echelle: 1/5000e

0 250 500 m

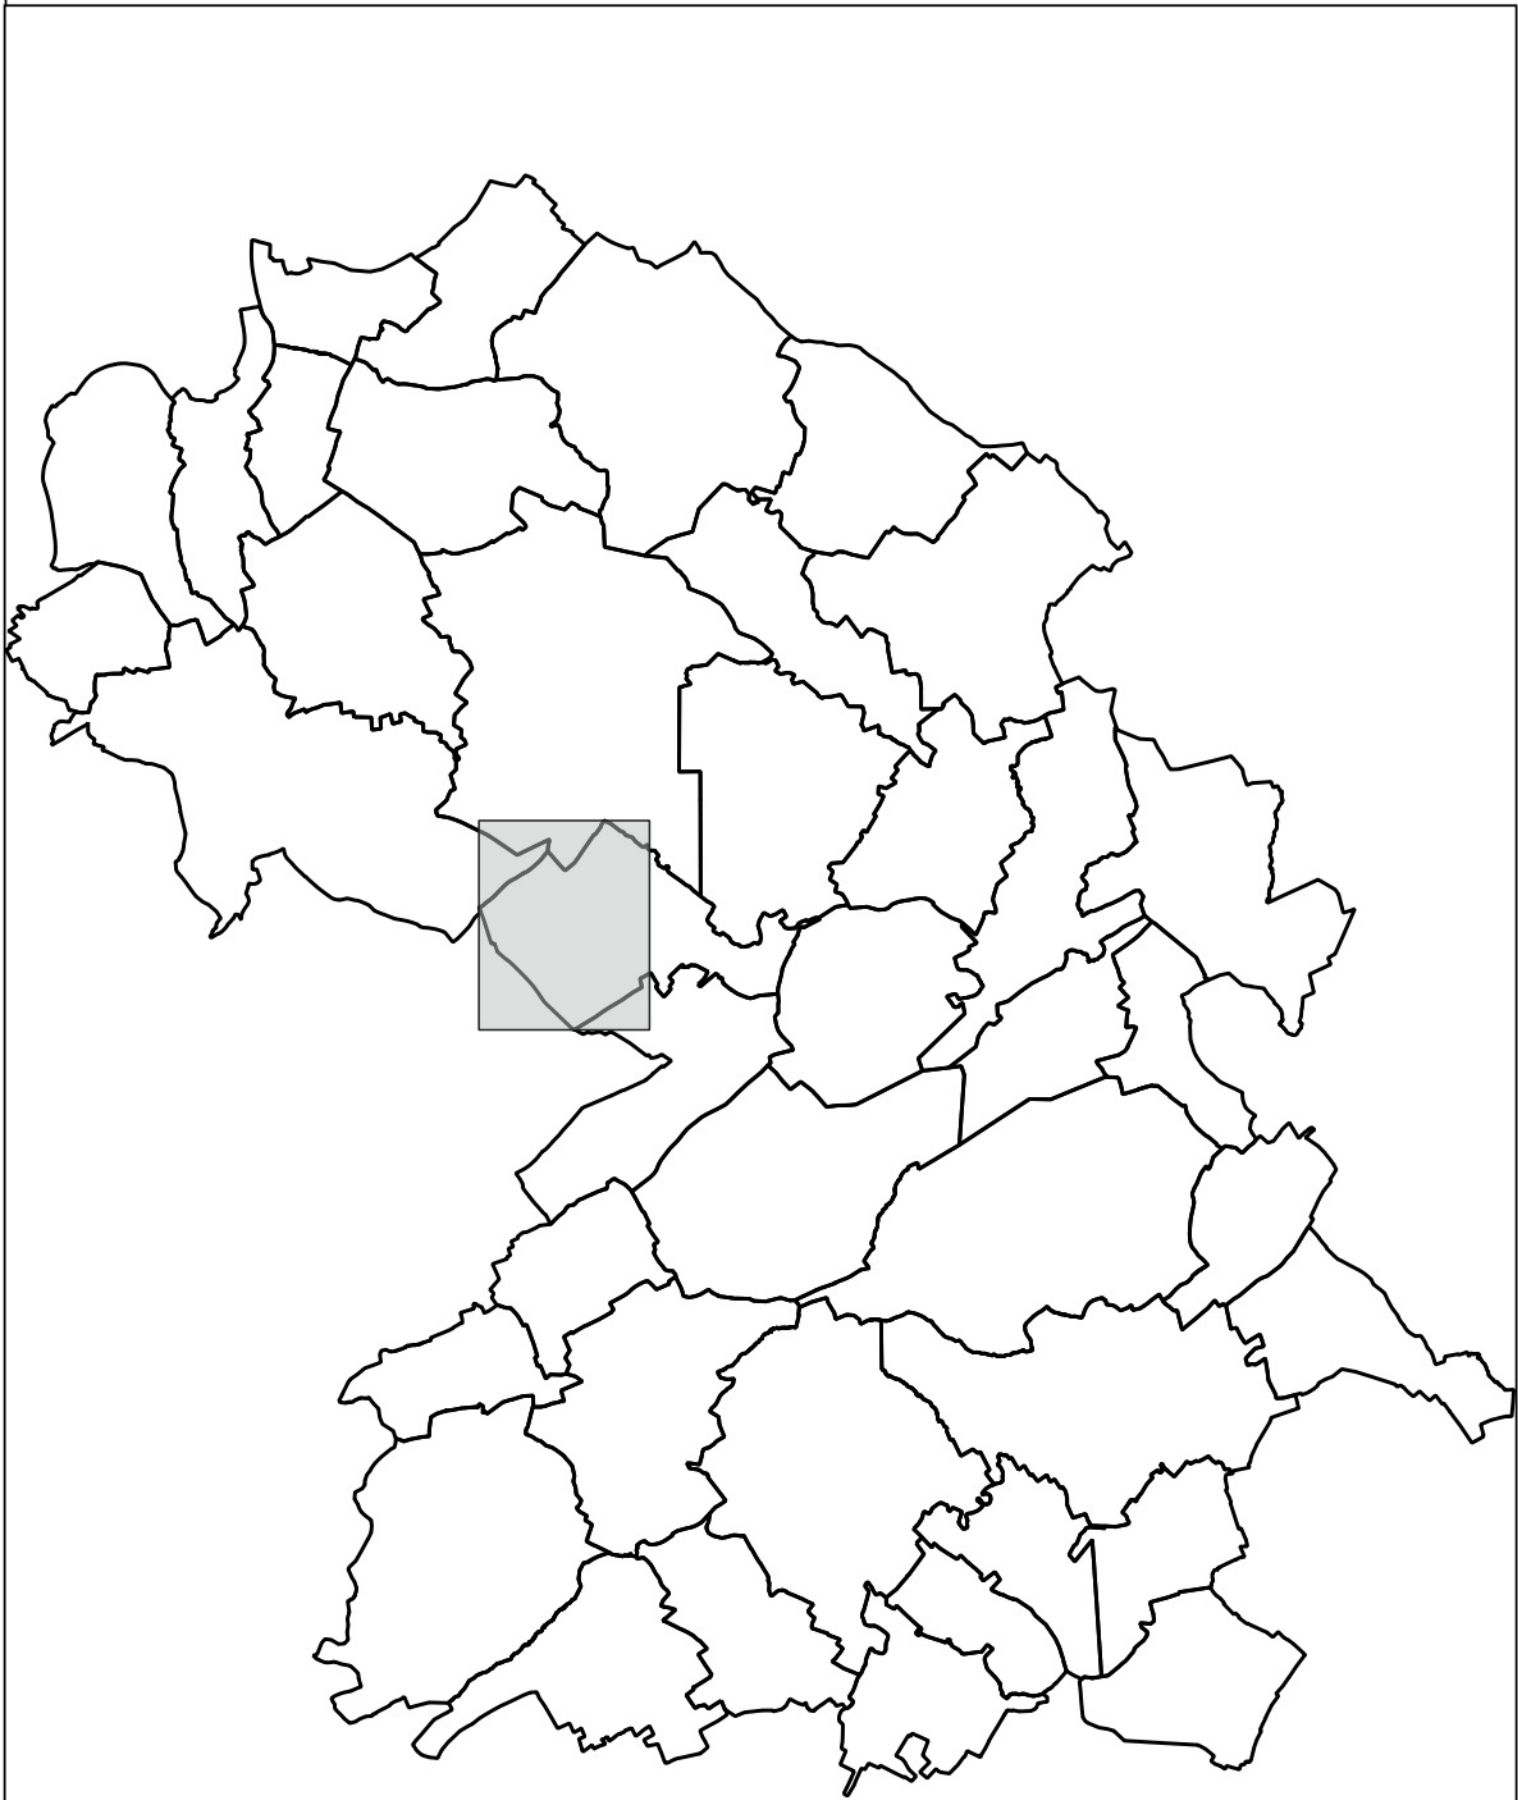

Limites administratives **Prescriptions surfaciques**

■ Intercommunalité

---+--- Commune

--- Zone

▨ Retrait-Gonflement des argiles

Les trames de risques figurent uniquement à titre informatif.
Elles ne se substituent pas aux documents officiels des différents organismes et gestionnaires annexés au PLUI

D

Communauté de communes
Bouzonvillois - Trois Frontières



Règlement graphique
Planche au 1/5000e
Laumesfeld Est Risques

Document conforme à celui annexé
à la délibération du Conseil Communautaire



en date du 16 décembre 2025

approuvant l'élaboration du Plan Local d'Urbanisme
Intercommunal

Armel Chabane, le Président

17/11/2025

Echelle: 1/5000e

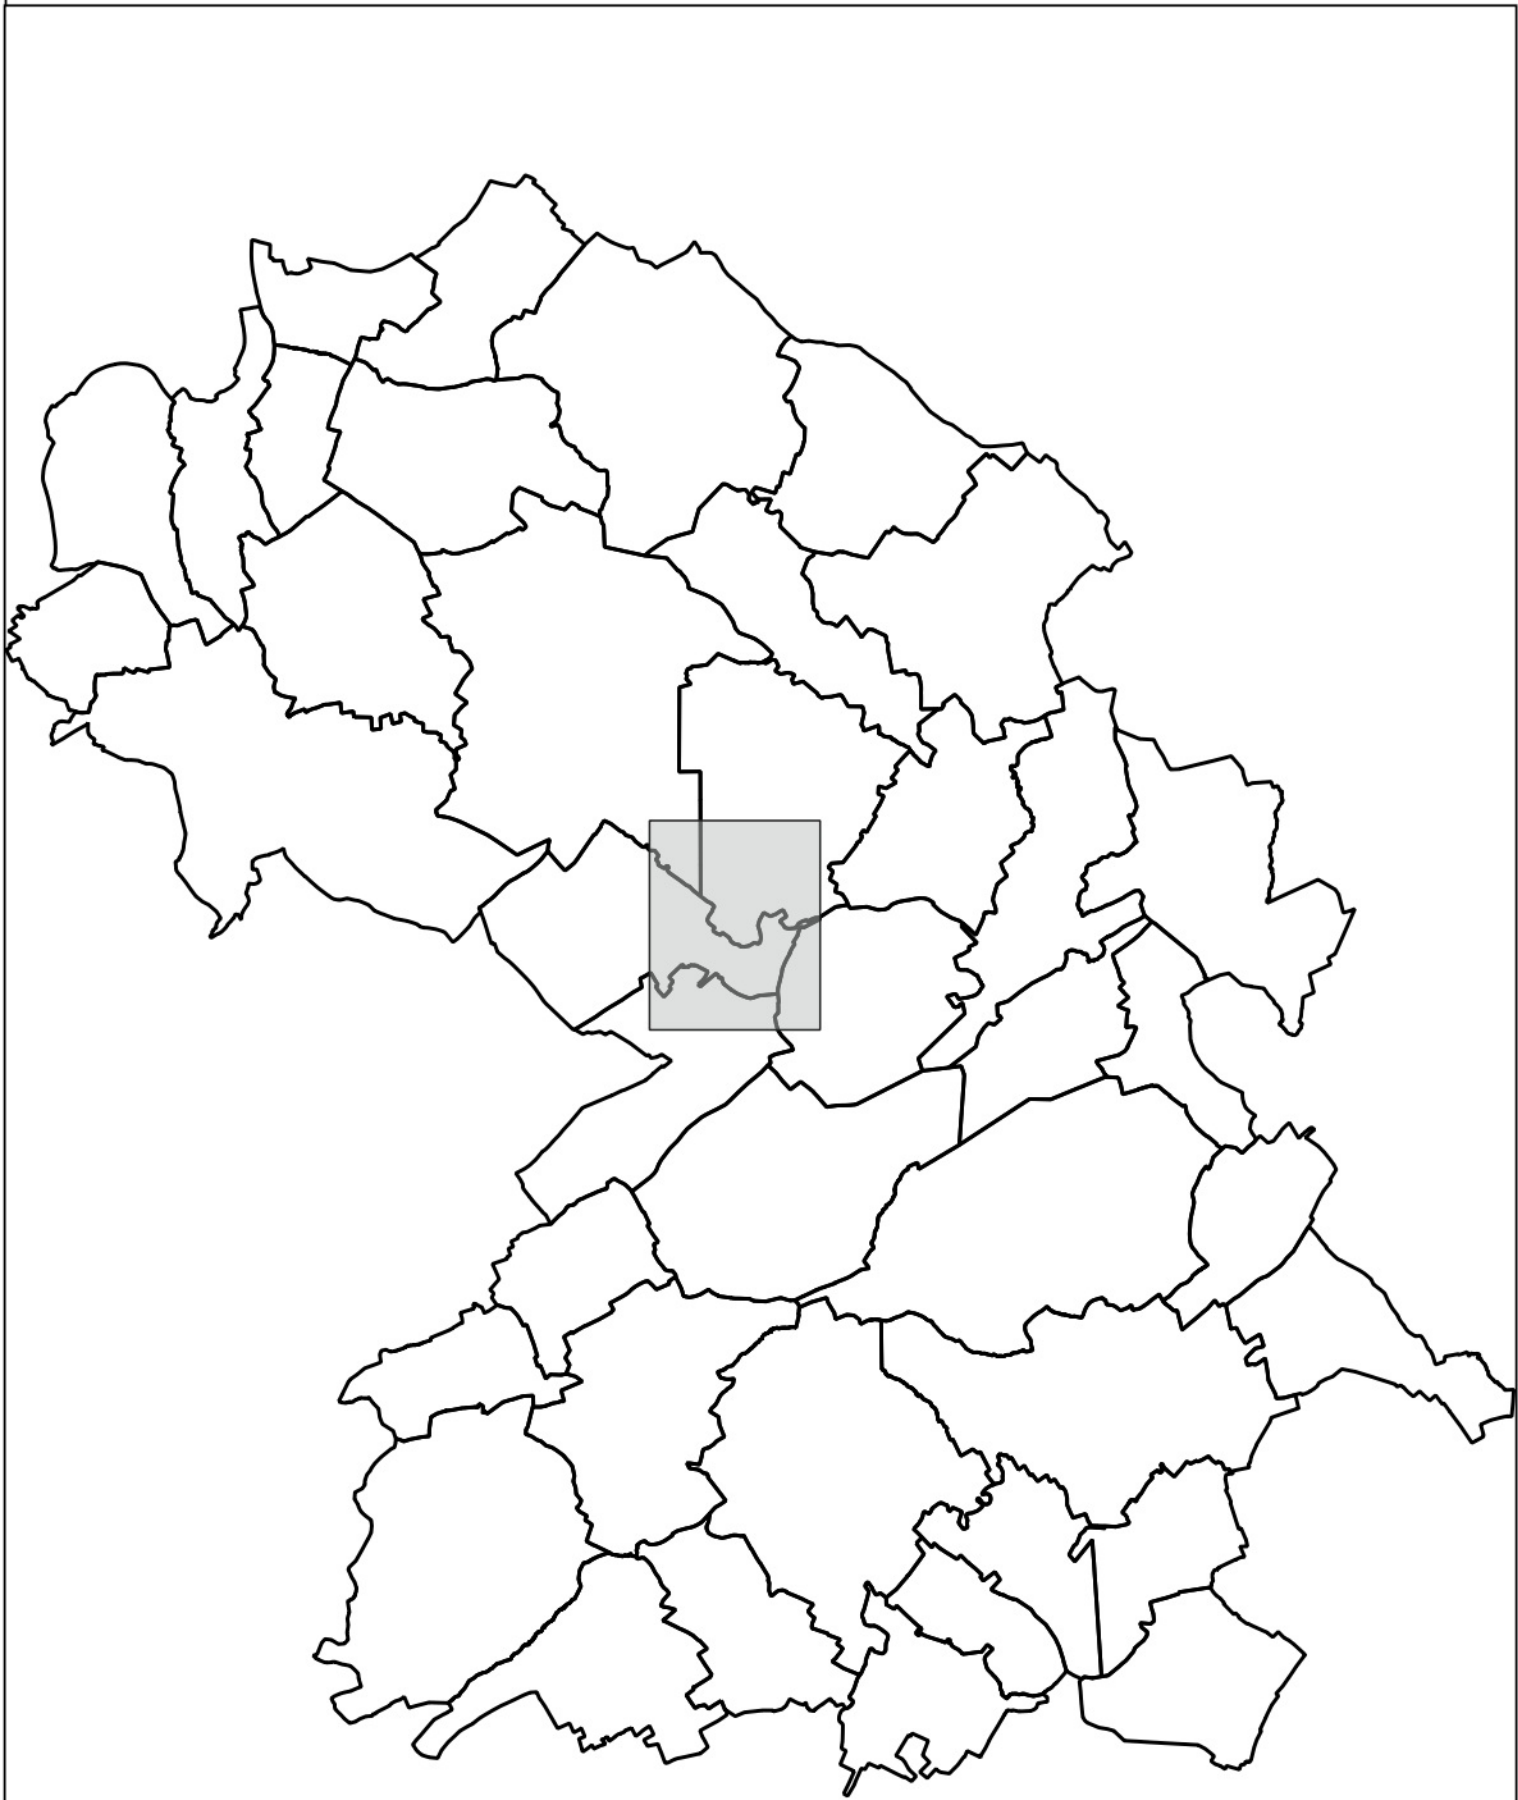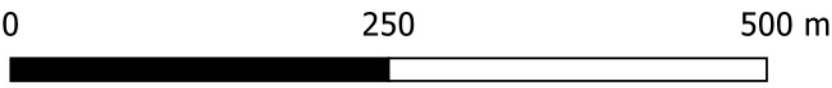

Limites administratives **Prescriptions surfaciques**

---+--- Commune Retrait-Gonflement des argiles

----- Zone

Les trames de risques figurent uniquement à titre informatif.
Elles ne se substituent pas aux documents officiels des différents organismes et gestionnaires annexés au PLUi