

SABLET

DEPARTEMENT DE VAUCLUSE



SOLiHA HABITAT
ET TERRITOIRES 84
SOLIDAIRES POUR L'HABITAT

Conçu par	COMMUNE
Dressé par	SOLiHA84
JB.PORHEL	Responsable pôle Urbanisme
G.JUDAS	Assistant d'études Urbanisme



PIECE N° 2

Plan Local d'Urbanisme

Révision Allégée n° 1

Extraits de zonage

Echelle : 1/1500


19/10/2023

SOMMAIRE

PRESENTATION DES ELEMENTS DU ZONAGE: 2

EXTRAIT DE ZONAGE N°1 : 3

EXTRAIT DE ZONAGE N°2 : 4

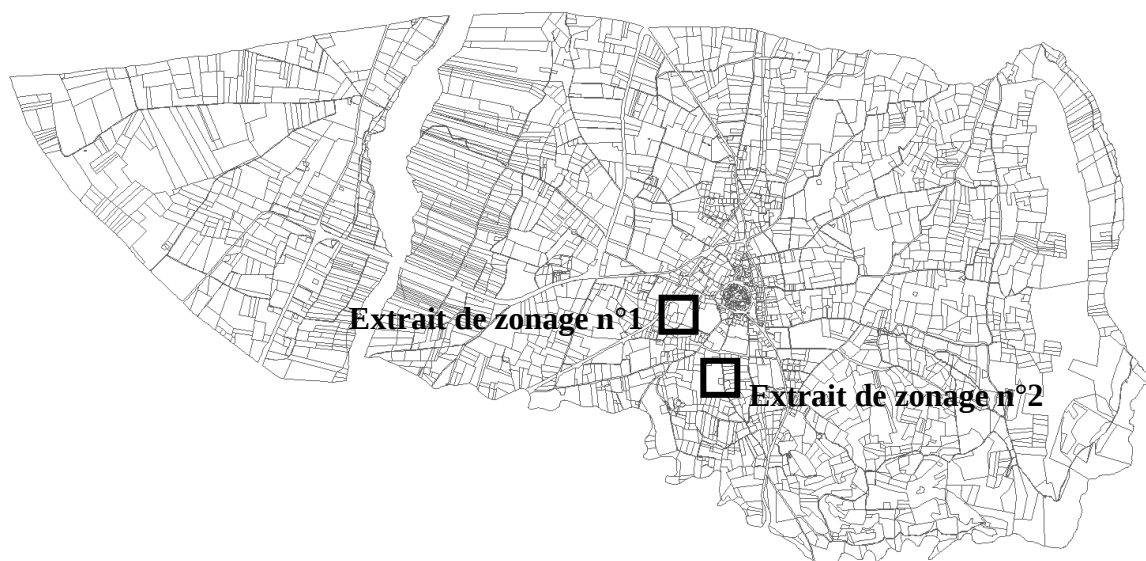

PRESENTATION DES ELEMENTS DU ZONAGE

LEGENDE




Emplacements réservés



Secteurs faisant l'objet d'orientations
d'aménagement et de programmation



Espaces boisés classés

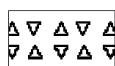

Terrains cultivés à protéger en
zone urbaine (L.151-23 du CU)



Jardins d'agrément à caractère boisé
à préserver (L.151-19 du CU)



Elément bâti à préserver (L. 151-19 du CU)



Servitudes applicables à l'ancienne
décharge municipale




Enveloppe du PPRi de l'Ouvèze



Nouvelles constructions

EXTRAIT DE ZONAGE N°1

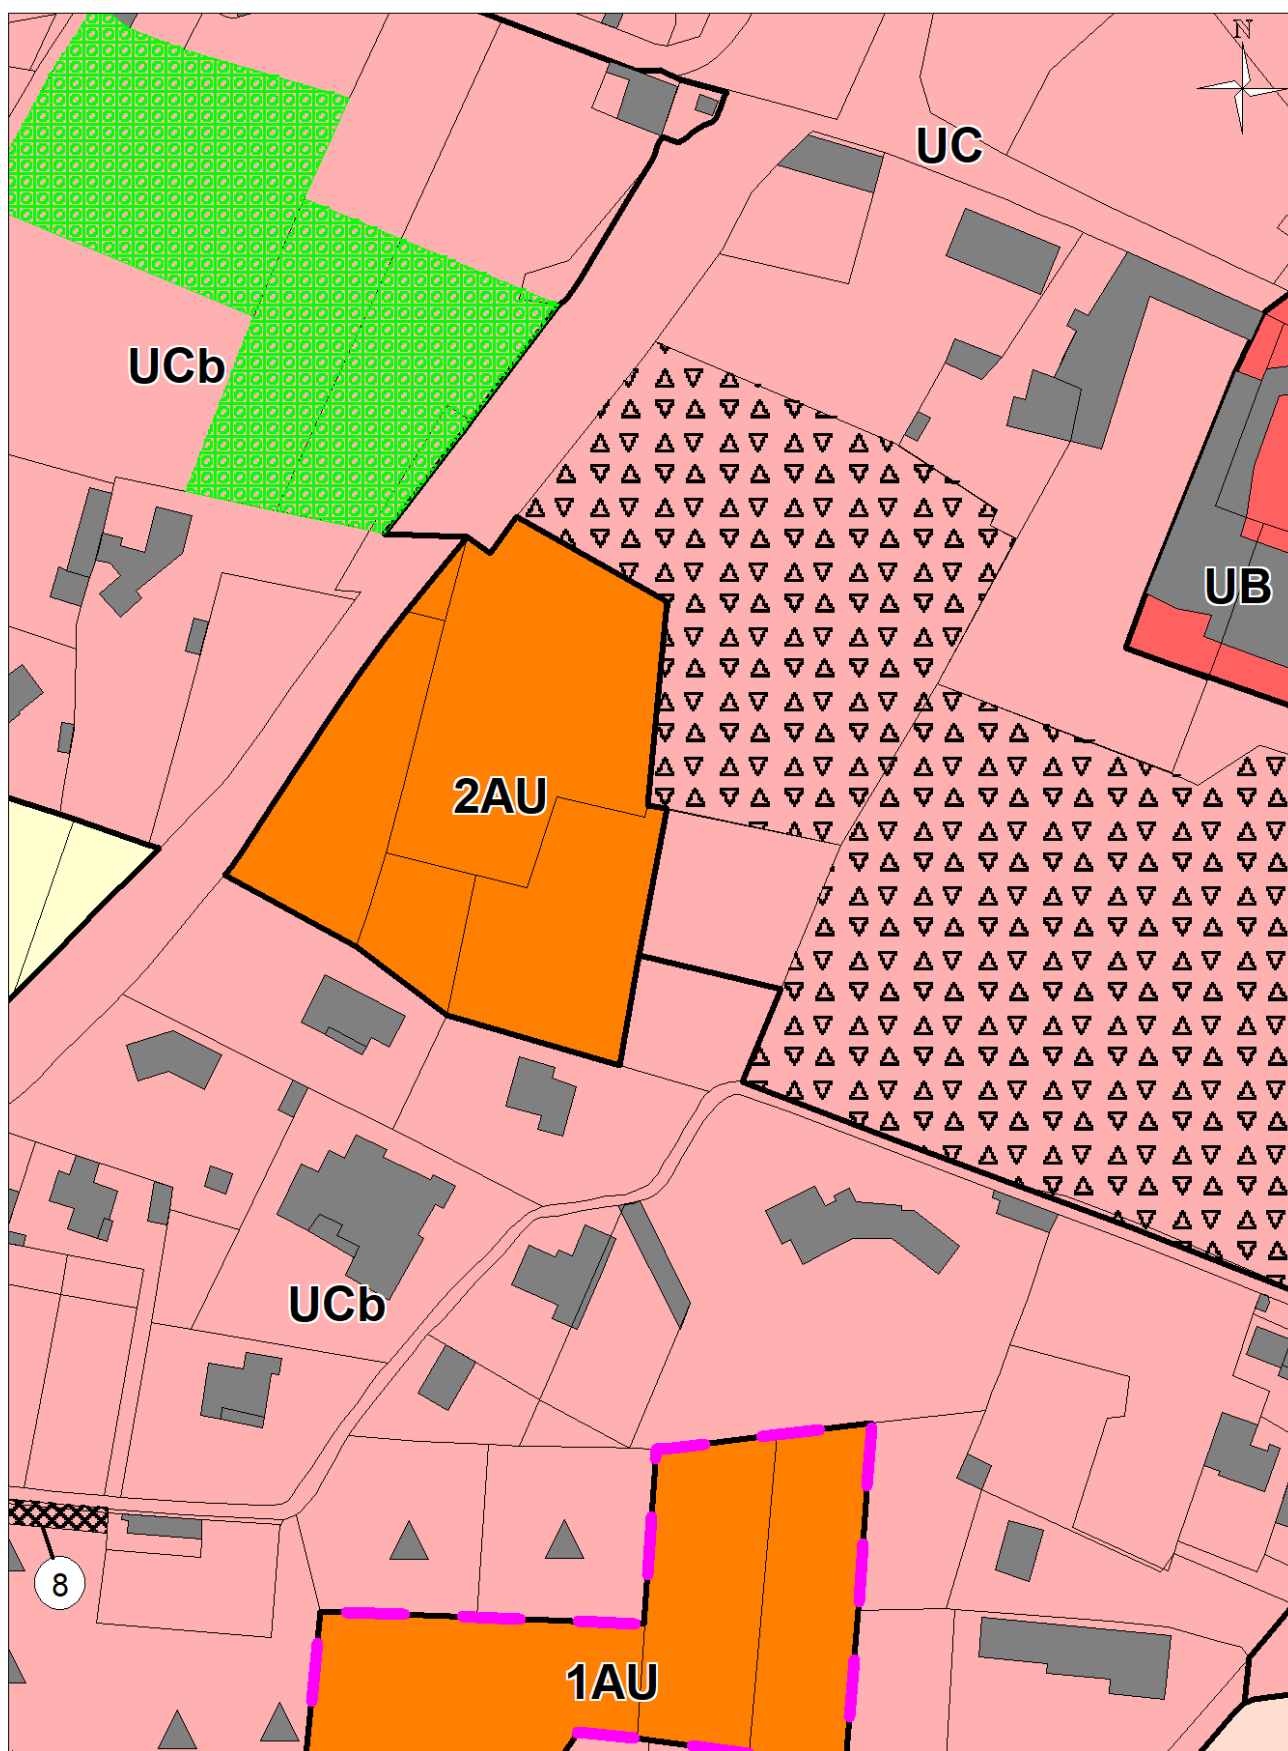

EXTRAIT DE ZONAGE N°2

