




Vu pour être annexé à la délibération d'approbation en conseil communautaire en date du 13 mai 2025

Le Président,
M. Patrick Judalet

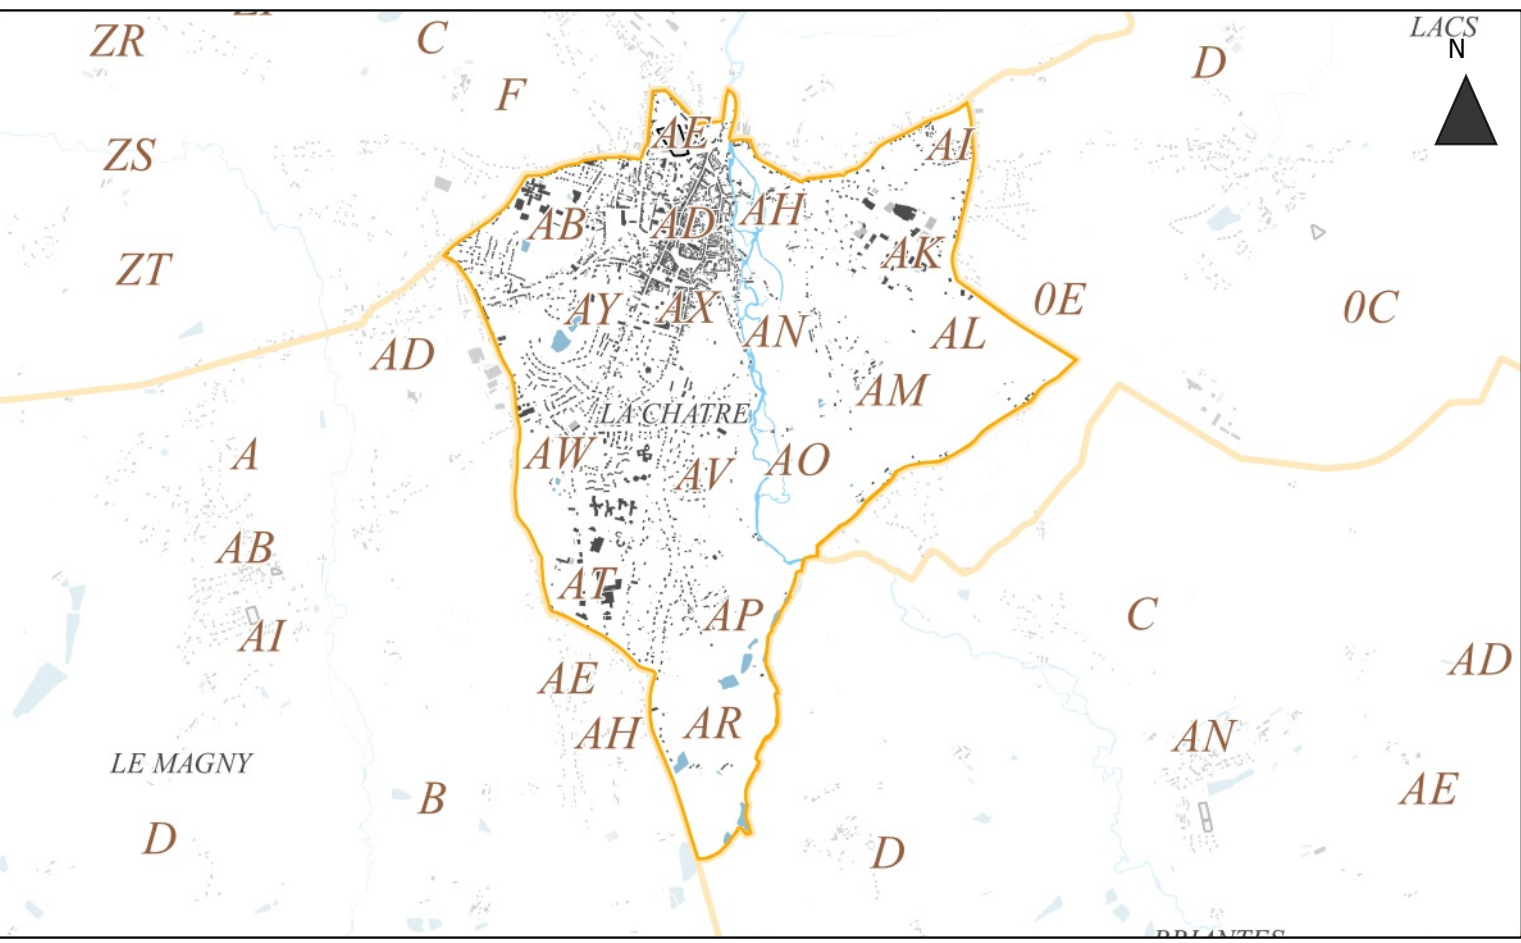

LÉGENDE

CADASTRE	
Communes	
étang, lac, mare	
cimetière chrétien	
pièce	
Sections	
Cours d'eau	
Données cadastre	
Parcelles	
Prescriptions réglementaires	
<i>Prescriptions linéaires</i>	
24 - Voies, chemins, transport public à conserver et à créer	
25 - Éléments de continuité écologique et trame verte et bleue	
<i>Prescriptions ponctuelles</i>	
Patrimoine protégé : Granges à portaux	
Patrimoine protégé : Porte monumentale	
Patrimoine protégé : Cabane vicicole	
Autre élément de patrimoine protégé	
<i>Prescriptions surfaciques</i>	
01 - Espace boisé classé	
Centriers	
Trame Jardins	
05 - Emplacement réservé	
07 - Élément de paysage	
18 - Orientations d'aménagement	
16 - Bâtiment agricole susceptible de changer de destination	
PPRI - Zones soumises à des limitations de constructibilité	
<i>Zones urbaines, à urbaniser, naturelles et agricoles définies par le PLU</i>	
1AU	
1AUe	
1AUX1	
1AUX2	
2AU	
2AUX	
UE	
UA	
UAa	
UAF	
UAC	
UB	
UBs	
Uhs	
UH	
UV	
Uva	
Uvx	
UX1	
UX2r	
UX3r	
UT	
UX2	
UX3	
NEH	
NL	
N	
NE	
NEr	
NP	
NT	
NK	
NPa	
AE	
AEe	
AS	
AT	
AK1	
AK2	
AH1	
AH2	
AH3	
Av	
A	
bât dur	
bât léger	

