
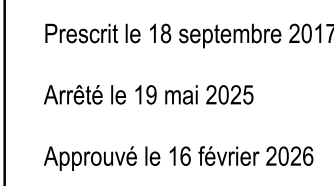


YZERNAY
PLAN 1 / 5

atelierurbanova
urbanisme & architecture

	Limite communale		1AU6
	Limite paroissiale		1AUH
	Bâti dur		1AUH
	Bâti léger		1AUJ
A.TITRE INFORMATIF			1AUJ
	Plan d'eau		2AU
	Zone humide - Enjeu Faible		2AUH
PRESCRIPTIONS			2AUH
	Arbre à protéger		2AUJ
	Patrimoine bâti à protéger		A
	Bâtiment susceptible de changer de destination en zone A ou N		AG
	Linéaire commercial		Alv
	Haie protégée - Enjeu Fort		Ap
	Haie protégée - Enjeu Modéré		Ar
	Boisement protégé		AT
	Espace bâti classé à protéger ou conserver		Av
	Carrière		AY
	Centralité Commerciale		N
	Zone Périphérique Commerciale		Nd
	Emplacement réservé		Ndb
	OAP sectorielle "Densification urbaine"		Nby
	OAP sectorielle "Extension urbaine"		UA
	Zone de protection des cours d'eau		U8h
	Zone humide - Enjeu Moyen		UC
	Zone humide - Enjeu Fort		UE
			UEg
			UY
			UYc
			UY1
			UY2

Echelle 1:5000

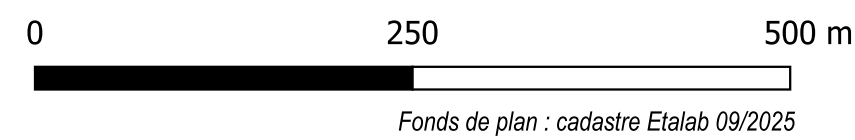

Commune	N°	Libellé	Bénéficiaire	Surface (m²)
---------	----	---------	--------------	--------------

