


CORON
PLAN 1 / 4

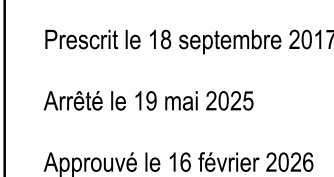


Annexé à la délibération
Monsieur le Président

atelierurbanova
urbanisme & architecture

	Limite communale		1AU
	Limite parcelaire		1AU
	Bâti dur		1AU
	Bâti léger		1AU
A TITRE INFORMATIF			1AU
	Plan d'eau		2AU
	Zone humide - Enjeu Faible		2AU
PRESCRIPTIONS			2AU
	Arbre à protéger		2AU
	Patrimoine bâti à protéger		2AU
	Bâtiment susceptible de changer de destination en zone A ou N		2AU
	Linkaire commercial		2AU
	Hale protégée - Enjeu Fort		2AU
	Hale protégée - Enjeu Modéré		2AU
	Boisement protégé		2AU
	Espace boisé classé à protéger ou conserver		2AU
	Carrière		2AU
	Centralité Commerciale		2AU
	Zone Périphérique Commerciale		2AU
	Emplacement réservé		2AU
	OAP sectorielle "Densification urbaine"		2AU
	OAP sectorielle "Extension urbaine"		2AU
	Zone de protection des cours d'eau		2AU
	Zone humide - Enjeu Moyen		2AU
	Zone humide - Enjeu Fort		2AU

	1AUe
	1AUH
	1AUH
	1AUX
	1AUX
	2AUe
	2AUH
	2AUH
	2AUX
	A
	AE
	Agv
	AL
	Ap
	Ar
	AT
	Av
	AY
	N
	Nd
	Nhb
	Nhy
	UA
	UB
	UBh
	UC
	UE
	UEg
	UY
	UYc
	UYt
	UYz

Echelle 1:5000

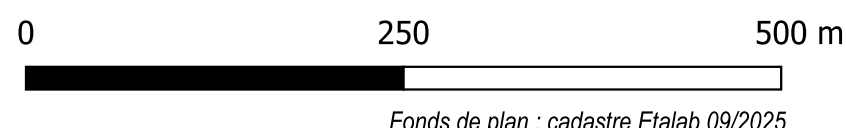

Commune	N°	Libellé	Bénéficiaire	Surface (m²)
CORON	1	Programme d'habitat (mixité social à 20%)	Commune	1745

