



LA SEGUINIÈRE
PLAN 4 / 4

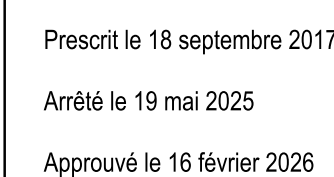

Annexé à la délibération
Monsieur le Président

atelierurbanova
urbanisme & architecture

Zonage

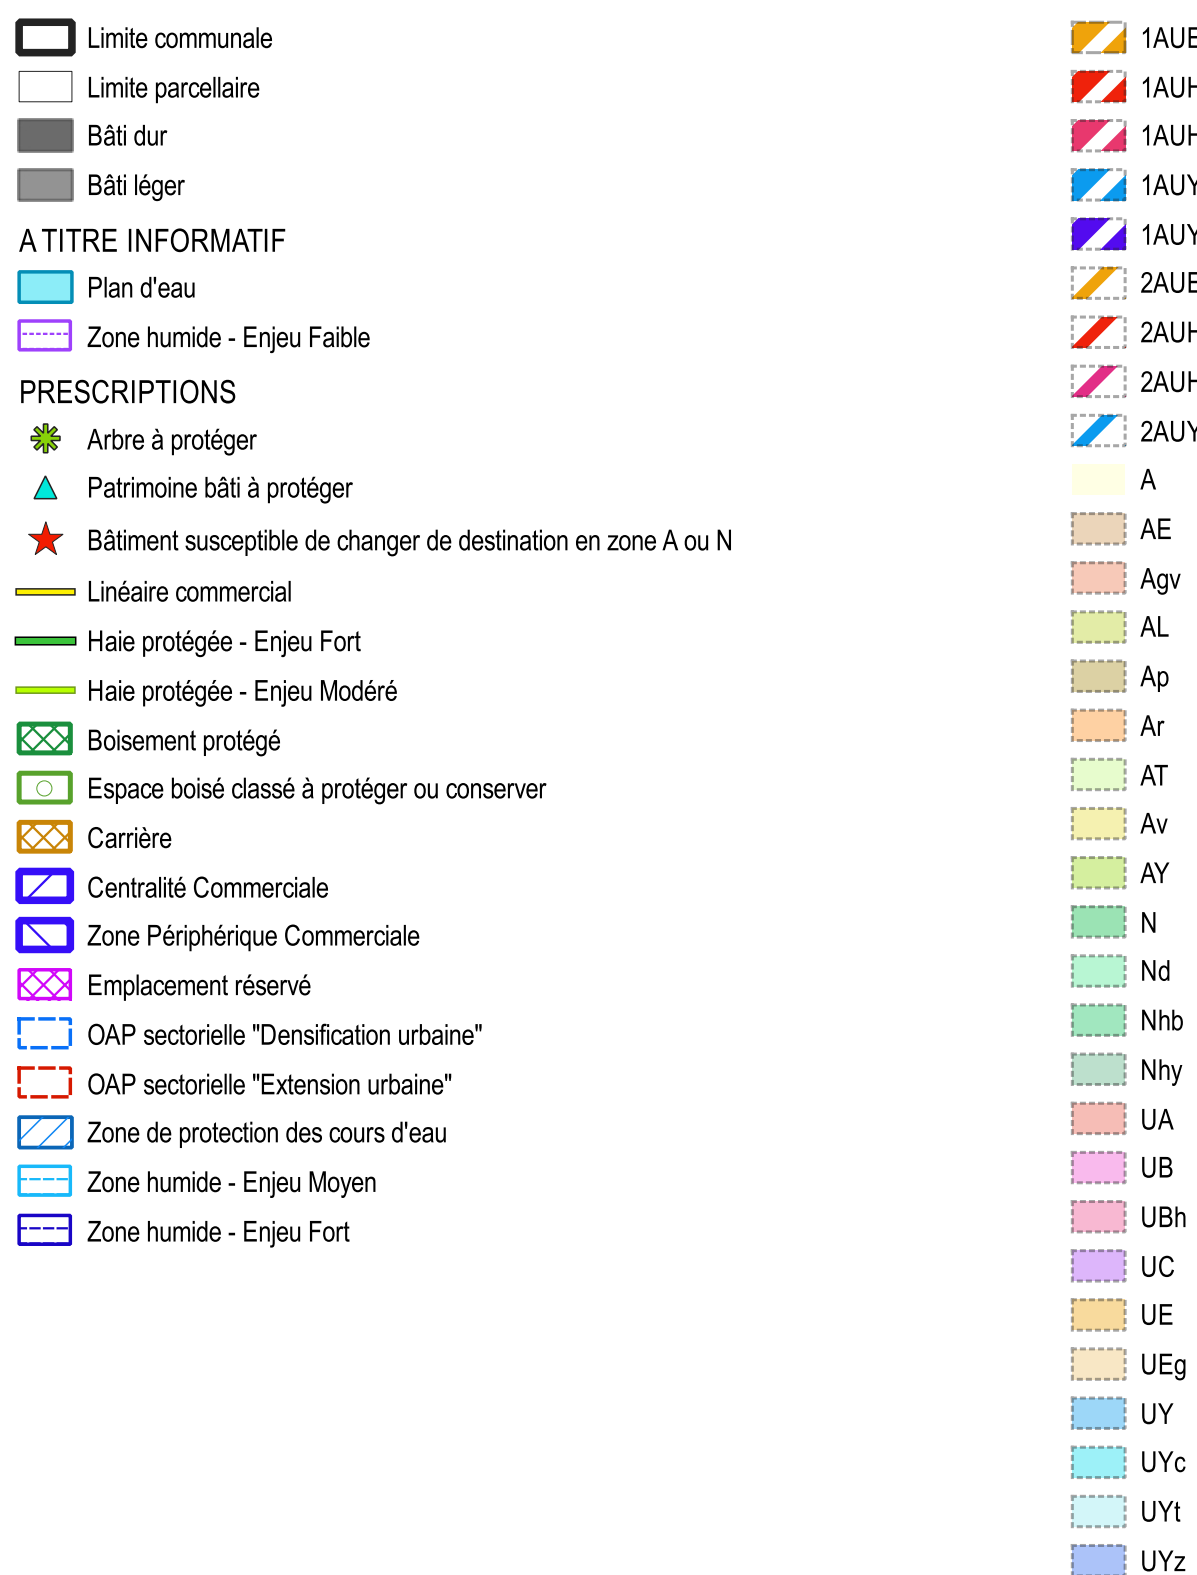

N

Echelle 1:5000

0 250 500 m
Fonds de plan : cadastre Etalab 09/2025

Emplacements réservés

Commune	N°	Libellé	Bénéficiaire	Surface (m²)
CHOLET	11	Chemin piéton : circuit 1	Commune	26334
CHOLET	9	Pionnier bord de Maine	Commune	26334
LA SEGUINIERE	2	Programme de logements (mixité social)	Commune	14234
SAINT-LEGER-SOUS-CHOLET	1	Aménagement d'un cimetière	Commune	7776