


REGLEMENT GRAPHIQUE

LYS-HAUT-LAYON - LE VOIDE
PLAN 2 / 3

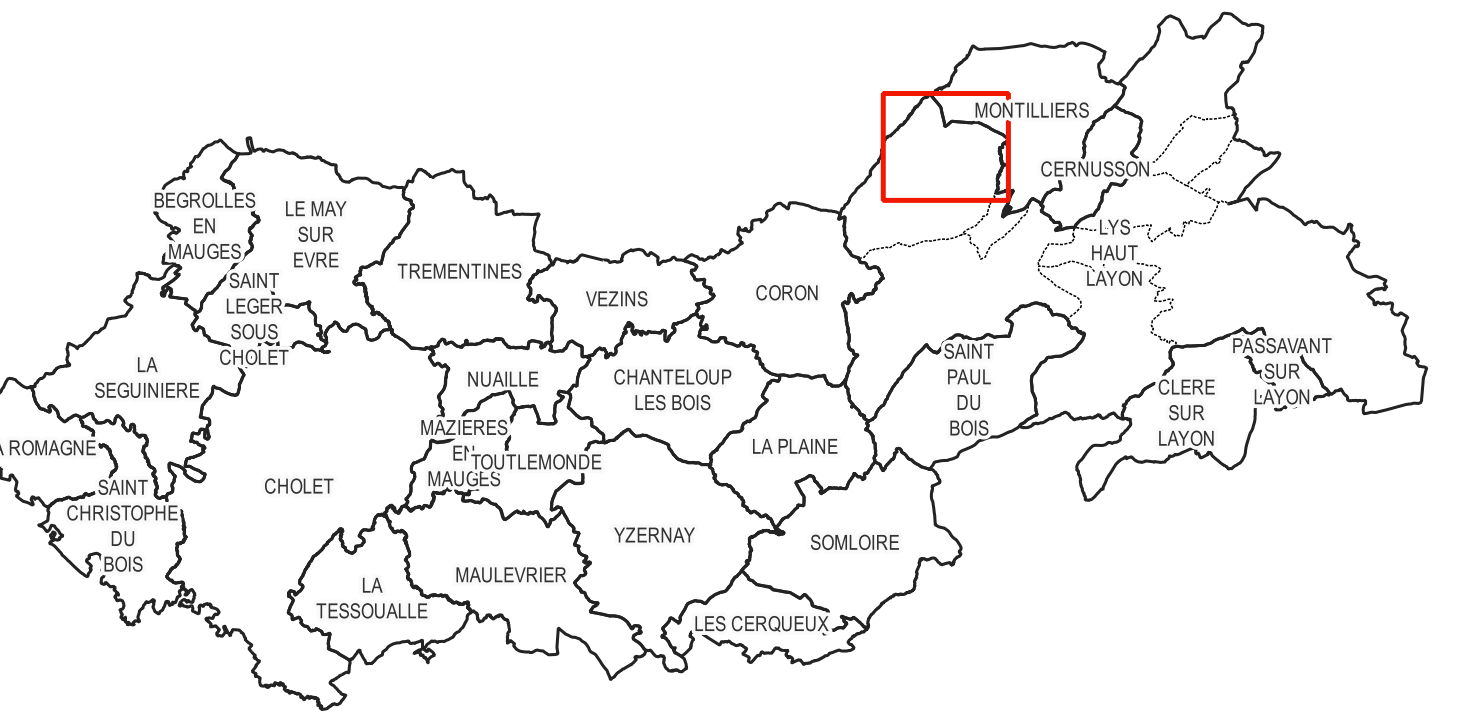

Prescrit le 18 septembre 2017

Adopté le 19 mai 2025

Approuvé le 16 février 2026

Annexé à la délibération,
Monsieur le Président

atelierurbanova
urbanisme et architecture

Limite communale

Limite parcellaire

Bât dur

Bât léger

ATTIRE INFORMATIF

Plan d'eau

Zone humide - Enjeu Faible

PRESRIPTIONS

Arbre à protéger

Patrimoine bâti à protéger

Bâtiment susceptible de changer de destination en zone A ou N

Linéaire commercial

Hale protégée - Enjeu Fort

Hale protégée - Enjeu Modéré

Boisement protégé

Espace boisé classé à protéger ou conserver

Carrière

Centralité Commerciale

Zone Périphérique Commerciale

Emplacement réservé

OAP sectorielle "Densification urbaine"

OAP sectorielle "Extension urbaine"

Zone de protection des cours d'eau

Zone humide - Enjeu Moyen

Zone humide - Enjeu Fort

Zonage

1AUH

1ALH

1ALHZ

1ALY

1ALYZ

2AUH

2ALH

2ALHZ

2ALY

AE

Agv

AL

Ap

Ar

AT

Av

AY

N

Nd

Nhb

Nhy

UA

UBh

UC

UE

UEg

UY

UYc

UYt

UYz

Echelle 1:5000

0

250

500 m

N

Fonds de plan : cadastre Etalab 09/2025

Emplacements réservés			
Commune	N°	Libellé	Bénéficiaire / Surface (m²)
LYS-HAUT-LAYON	3	Aménagement d'une voie de desserte	Commune 454
LYS-HAUT-LAYON	4	Aménagement d'un corridor	Commune 685
LYS-HAUT-LAYON	5	Aménagement d'une voie et d'une zone tampon	Commune 2037