



TREMENTINES
PLAN 2 / 4

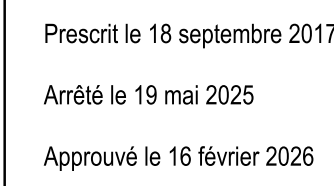


Annexé à la délibération,
Monsieur le Président

Zonage

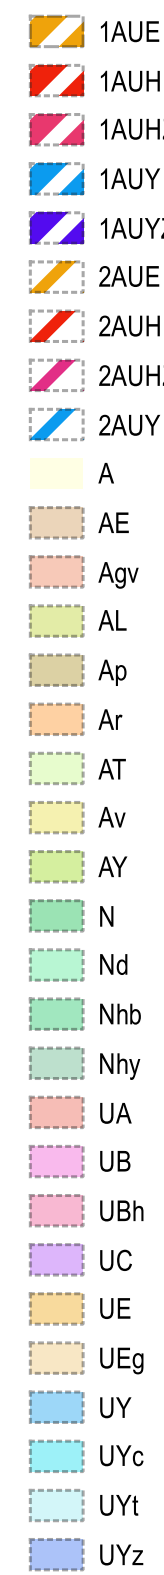

Echelle 1:5000

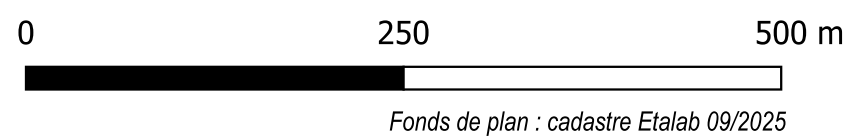

Commune	N°	Libellé	Bénéficiaire	Surface (m²)
NUAILLE	1	Programme de logements (mixité social)	Commune	623

Commune	N°	Libellé	Bénéficiaire	Surface (m²)
NUAILLE	1	Programme de logements (mixité social)	Commune	623