



REGLMENT GRAPHIQUE DECOULANT DE LA MODIFICATION SIMPLIFIEE N°4

POUZAUGES - PLAN 3 / 4

Légende

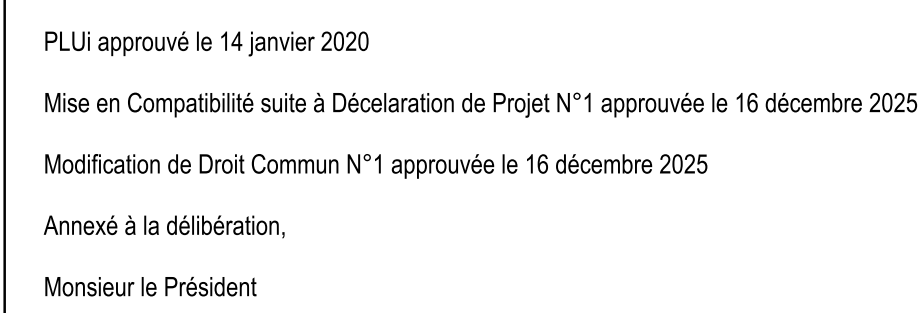

Echelle 1:5000

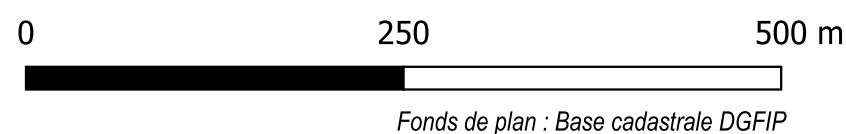

Emplacements réservés

Libellé	N°	Surface (m²)
Liaison douce entre rue des Verges et de l'Agnasse	10	698
Liaison douce entre le Bourg et la Bujaudière	12	2548
Liaison douce	22	199
Secteur de mixité sociale	23	5381
Secteur de mixité sociale	24	6797
Liaison douce	25	191
Liaison douce - Fourmière - Montfaut	26	319
Création accès (OAP)	27	246
Création accès (OAP)	28	318
Création accès (OAP)	29	103
Extension complexe sportif	30	1448
Création accès	32	204
Élargissement voie	35	313
Accès quartier	36	199
Liaison douce	37	112

