



REGLMENT GRAPHIQUE DECOULANT DE LA MODIFICATION SIMPLIFIEE N°4

POUZAUGES - PLAN 4 / 4

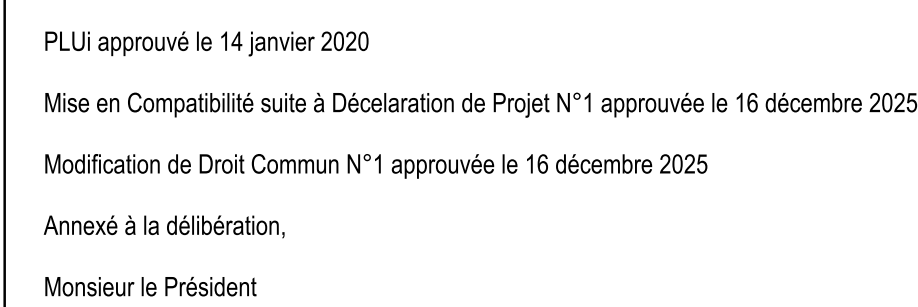




Légende

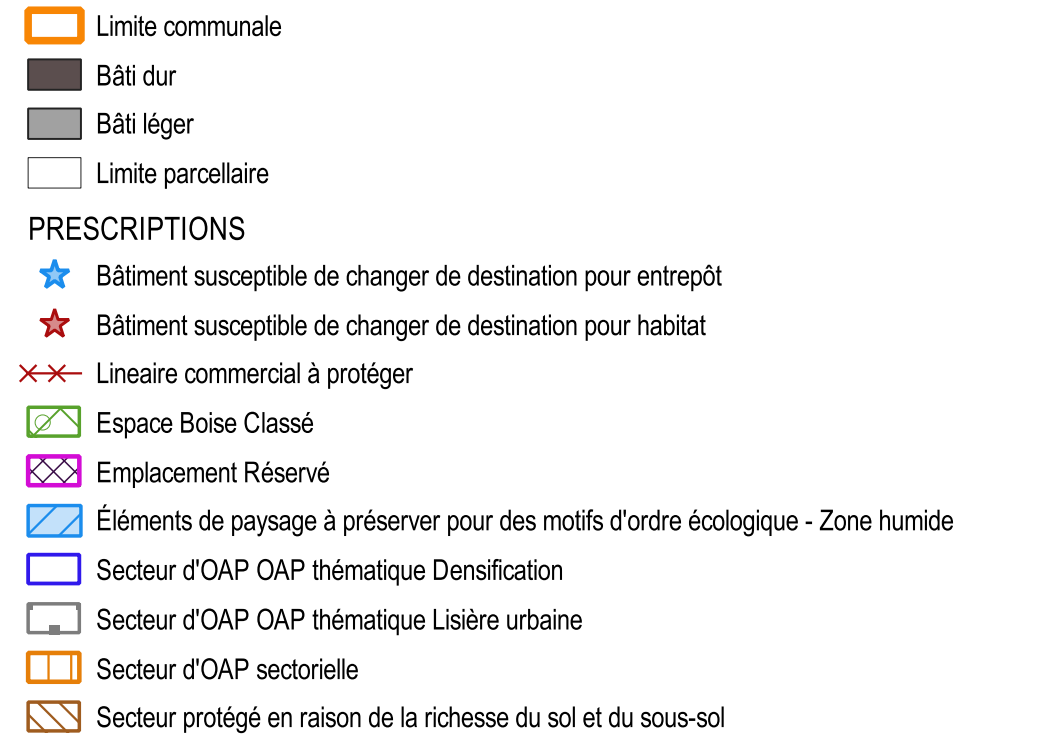


Zonage

1AU
1AUa
1AUB
1AUc
1AUd
1AUE
2AU
2AUE
A
Ae
N
Na
Nap
Nep
Nf
Ngv
Nj
Np
Nr
Ns
Nt
U
UE
UEc
Ui
Ur
Ut
Uv



Echelle 1:5000

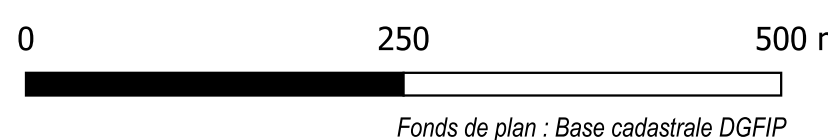

Emplacements réservés

Libellé	N°	Surface (m²)
Information du site du Bois de la Folie (propriété Département à retrocéder à la commune)	1	1100
Création stationnement	10	565
Création stationnement	20	360
Liaison douve	22	190
Création accès (DAP)	27	246
Création accès (DAP)	28	216
Création accès (DAP)	29	103
Extension complexe sportif	30	1448
Création accès	32	204
Liaison douve - entrée ville - Rue Catherine de Thouars	33	38
Liaison douve - Rue Aubignan - Rue du Vieux Château	34	208