


REGLMENT GRAPHIQUE DECOULANT DE LA MODIFICATION SIMPLIFIEE N°4

SEVREMONT - PLAN 4 / 9

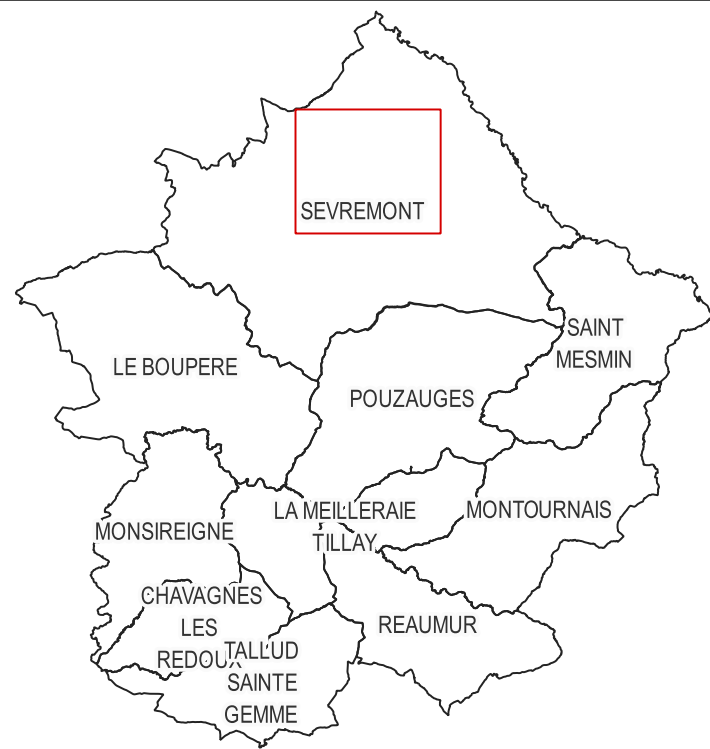

PLUi approuvé le 14 janvier 2020

Mise en Compatibilité suite à Déclaration de Projet N°1 approuvée le 16 décembre 2025


Modification de Droit Commun N°1 approuvée le 16 décembre 2025

Annexé à la délibération,

Monsieur le Président




Légende

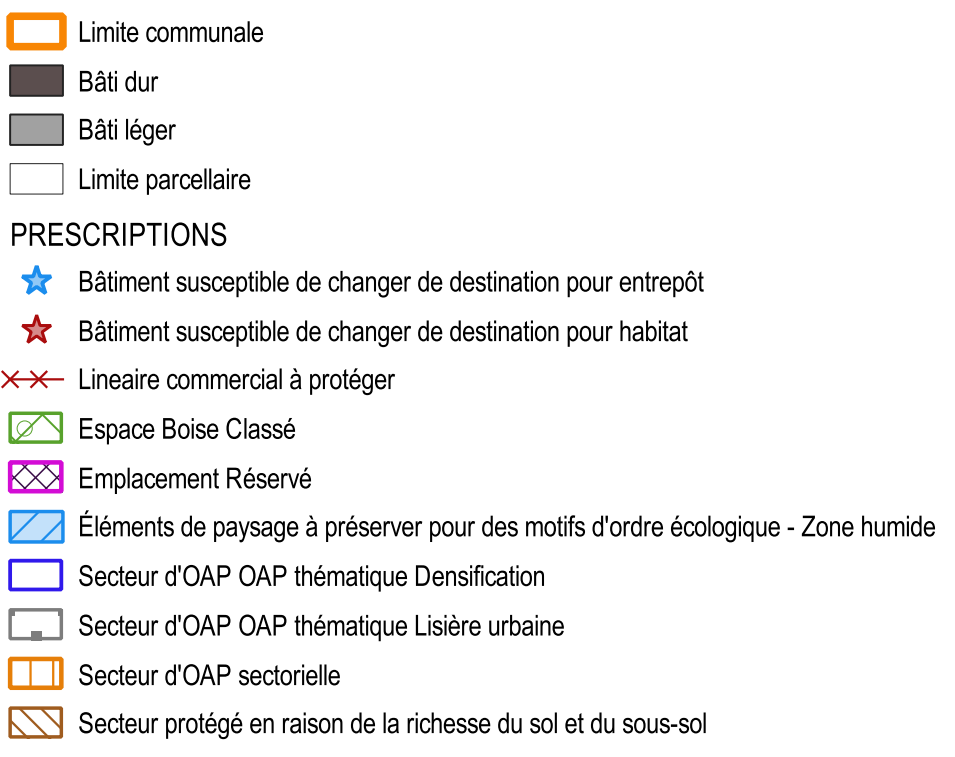

Zonage



Echelle 1:5000

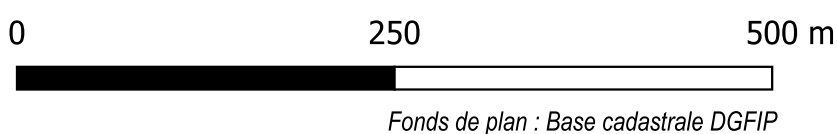

Emplacements réservés

Libellé	N°	Surface (m ²)
Liaison douce - impasse des Venelles	47	124
Liaison douce - venelle de la Flotille	48	208
Liaison douce	53	238

