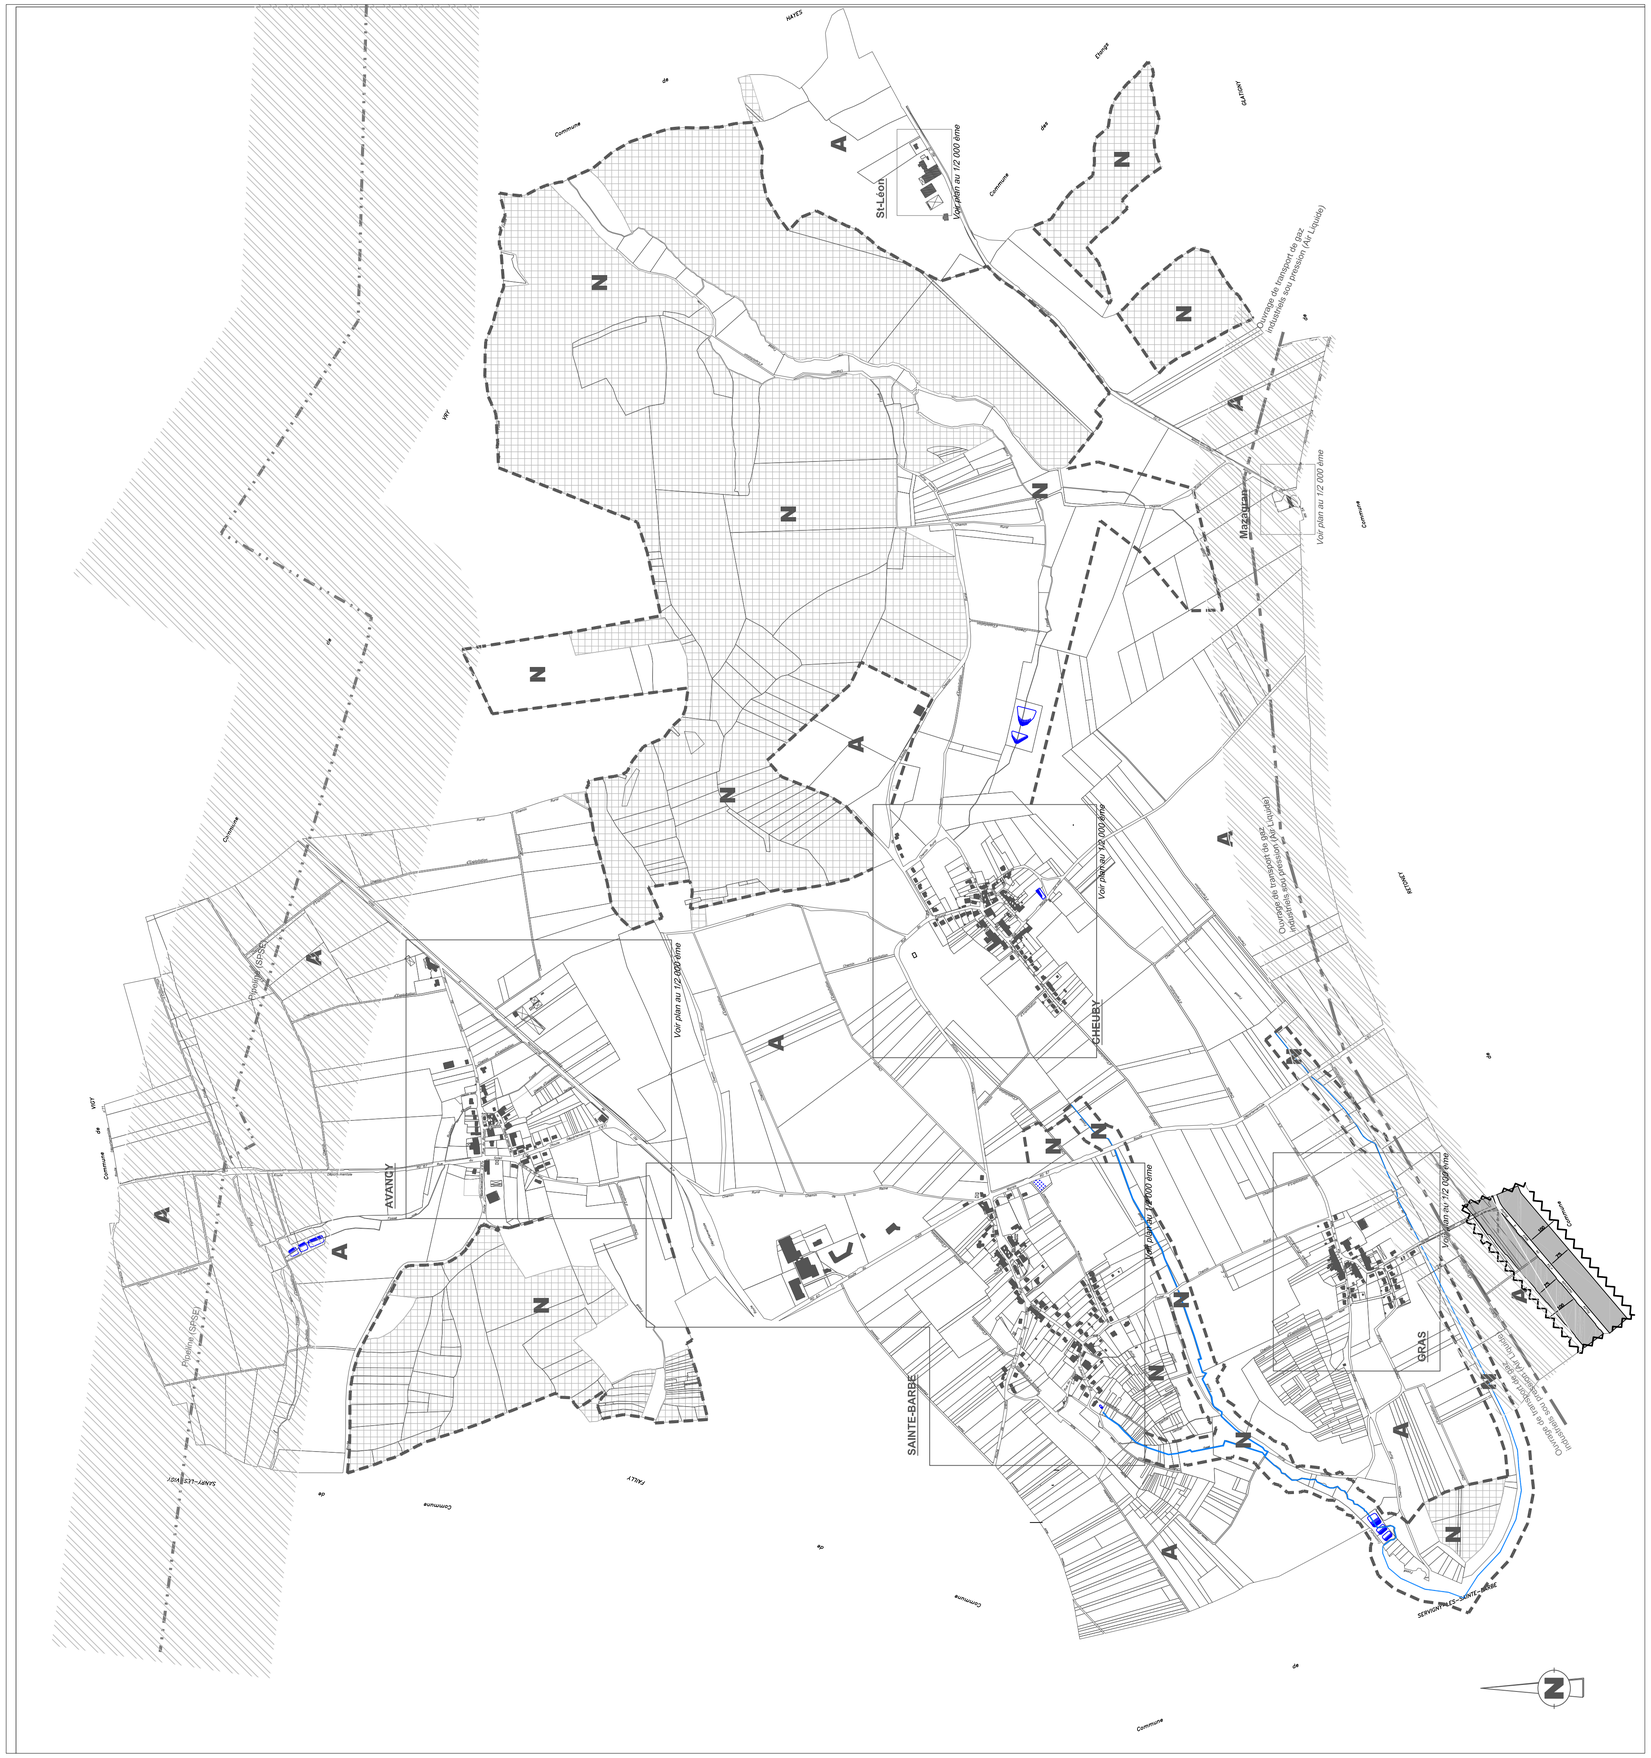
A
N
St-Léon
Voir plan au 1/2 000 ème
Ouvrage de transport de gaz
Industriels sou pression (Ax Lacuda)
Magnoac
Voir plan au 1/2 000 ème
Ouvrage de transport de gaz
Industriels sous pression (Ax Lacuda)
Voir plan au 1/2 000 ème
CHEBRY
Voir plan au 1/2 000 ème
Voir plan au 1/2 000 ème
AVANCY
Voir plan au 1/2 000 ème
SAINTE-BARBE
GRAS
Voir plan au 1/2 000 ème
Ouvrage de transport de gaz
Industriels sous pression (Ax Lacuda)
Commune
Commune
Commune