



Val-de-
Louyre-et-
Caudeau

Saint-
Laurent-
des-Bâtons

Secteur 2
Plan 5.43

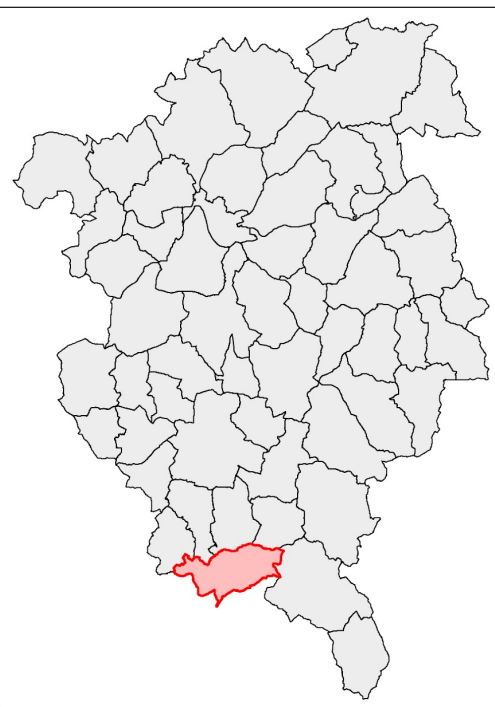

Elaboration du PLUI prescrite par D.C.C. des 26/11/2015 et 01/06/2017
PLUI approuvé par D.C.C. du 19/12/2019
Modification simplifiée n°1 du PLUI approuvée par D.C.C. du 17/12/2020
Modification simplifiée n°2 du PLUI approuvée par D.C.C. du 16/12/2021
Modifications simplifiées n°3 et n°4 du PLUI approuvées par D.C.C. du 03/03/2022
Modification n°2 du PLUI approuvée par D.C.C. du 29/09/2022
Mise en compatibilité par DP n°1 du PLUI approuvée par D.C.C. du 02/02/2023
Modification n°3 du PLUI approuvée par D.C.C. du 25/05/2023
Modification simplifiée n°5 du PLUI approuvée par D.C.C. du 25/05/2023
Mise à jour n°1 du PLUI approuvée par arrêté du 27/07/2023
Révision à modalité allégées n°1 du PLUI approuvée par D.C.C. du 30/11/2023

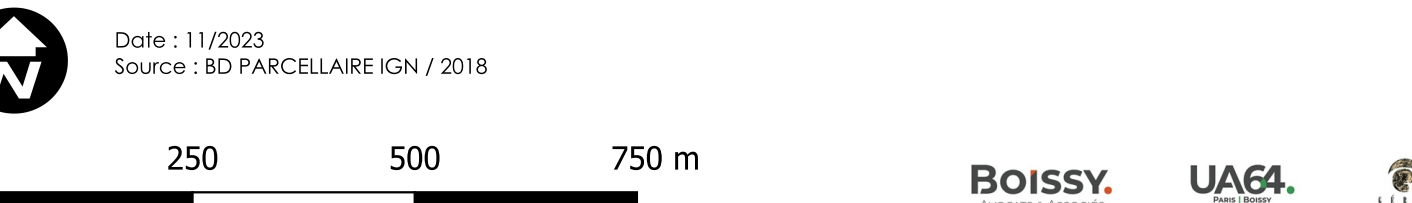

Zonage du PLUI

- UA : UA ; UAa ; UAap : UAb : UAh
- UC : UC ; UCaP : UCb
- U Equipement : UE
- IAU Habitat : IAUh
- Agricole : A
- Agricole protégé : Ap
- Naturel : N ; Nj ; Nzac
- Naturel Activité : Nca ; Nx ; Ny
- Naturel Equipement : Ne ; Ngv ; Npv
- Naturel Loisirs / tourisme : NL ; Nt
- N Protégé : Np

Prescriptions du PLUI

- Construction autorisée à changer de destination au titre de l'article L151-11-2°
- Emplacement réservé (désignation et bénéficiaire en annexe)
- Emplacement réservé (désignation et bénéficiaire en annexe)
- Espace boisé classé
- Périmètre d'OAP
- Périmètre de protection au titre de l'article L. 151-19 - patrimoine bâti
- Protection linéaire au titre de l'article L. 151-19 - patrimoine paysager
- PPRI Zone bleue
- PPRI Zone rouge

