

PLUi

Plan Local d'Urbanisme Intercommunal

Arrêt

Vu pour être annexé
à la délibération du
24 février 2020

Enquête publique

Dossier mis à l'enquête
publique du 18 mai
au 29 juin 2021


Approbation

Vu pour être annexé
à la délibération du
9 mai 2022



Plans des réseaux
d'assainissement

8a2

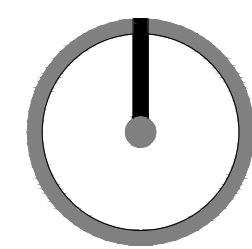

 Réseau EU

PLUi

Plan Local d'Urbanisme Intercommunal

Arrêt	Enquête publique	Approbation
Vu pour être annexé à la délibération du 24 février 2020	Dossier mis à l'enquête publique du 18 mai au 29 juin 2021	Vu pour être annexé à la délibération du 9 mai 2022



Commune de
Fresnay-l'Évêque

Plan du
réseau
d'eaux
usées

8a2.1







PLUi

Plan Local d'Urbanisme Intercommunal

Arrêt

Vu pour être annexé à la délibération du 24 février 2020


Enquête publique

Dossier mis à l'enquête publique du 18 mai au 29 juin 2021

Approbation

Vu pour être annexé à la délibération du 9 mai 2022



 



PLUi

Plan Local d'Urbanisme Intercommunal

Arrêt	Enquête publique	Approbation
Vu pour être annexé à la délibération du 24 février 2020	Dossier mis à l'enquête publique du 18 mai au 29 juin 2021	Vu pour être annexé à la délibération du 9 mai 2022



Réseau EU





PLUi

Plan Local d'Urbanisme Intercommunal

Arrêt	Enquête publique	Approbation
Vu pour être annexé à la délibération du 24 février 2020	Dossier mis à l'enquête publique du 18 mai au 29 juin 2021	Vu pour être annexé à la délibération du 9 mai 2022





Réseau EU

Commune de

Janville-en-Beauce

Plan du

réseau

d'eaux

usées

8a2.1





PLUi

Plan Local d'Urbanisme Intercommunal

Arrêt	Enquête publique	Approbation
Vu pour être annexé à la délibération du 24 février 2020	Dossier mis à l'enquête publique du 18 mai au 29 juin 2021	Vu pour être annexé à la délibération du 9 mai 2022





Commune de
Orgères-en-Beauce

Plan du
réseau
d'eaux
usées

8a2.1



Réseau EU



Commune de
Ouarville



Arrêt	Enquête publique	Approbation
Vu pour être annexé à la délibération du 24 février 2020	Dossier mis à l'enquête publique du 18 mai au 29 juin 2021	Vu pour être annexé à la délibération du 9 mai 2022





**Plan du
réseau
d'eaux
usées**


8a2.1

 Réseau EU (PARTIEL)

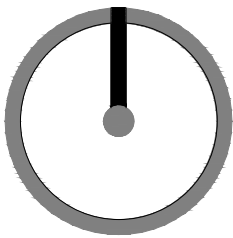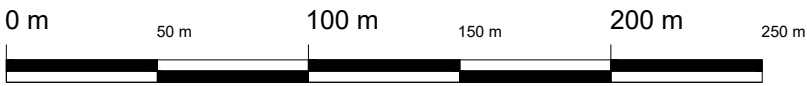

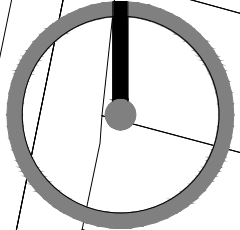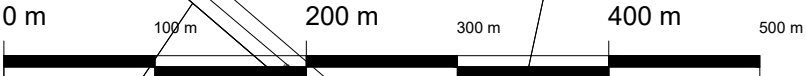

 Réseau EU (PARTIEL)

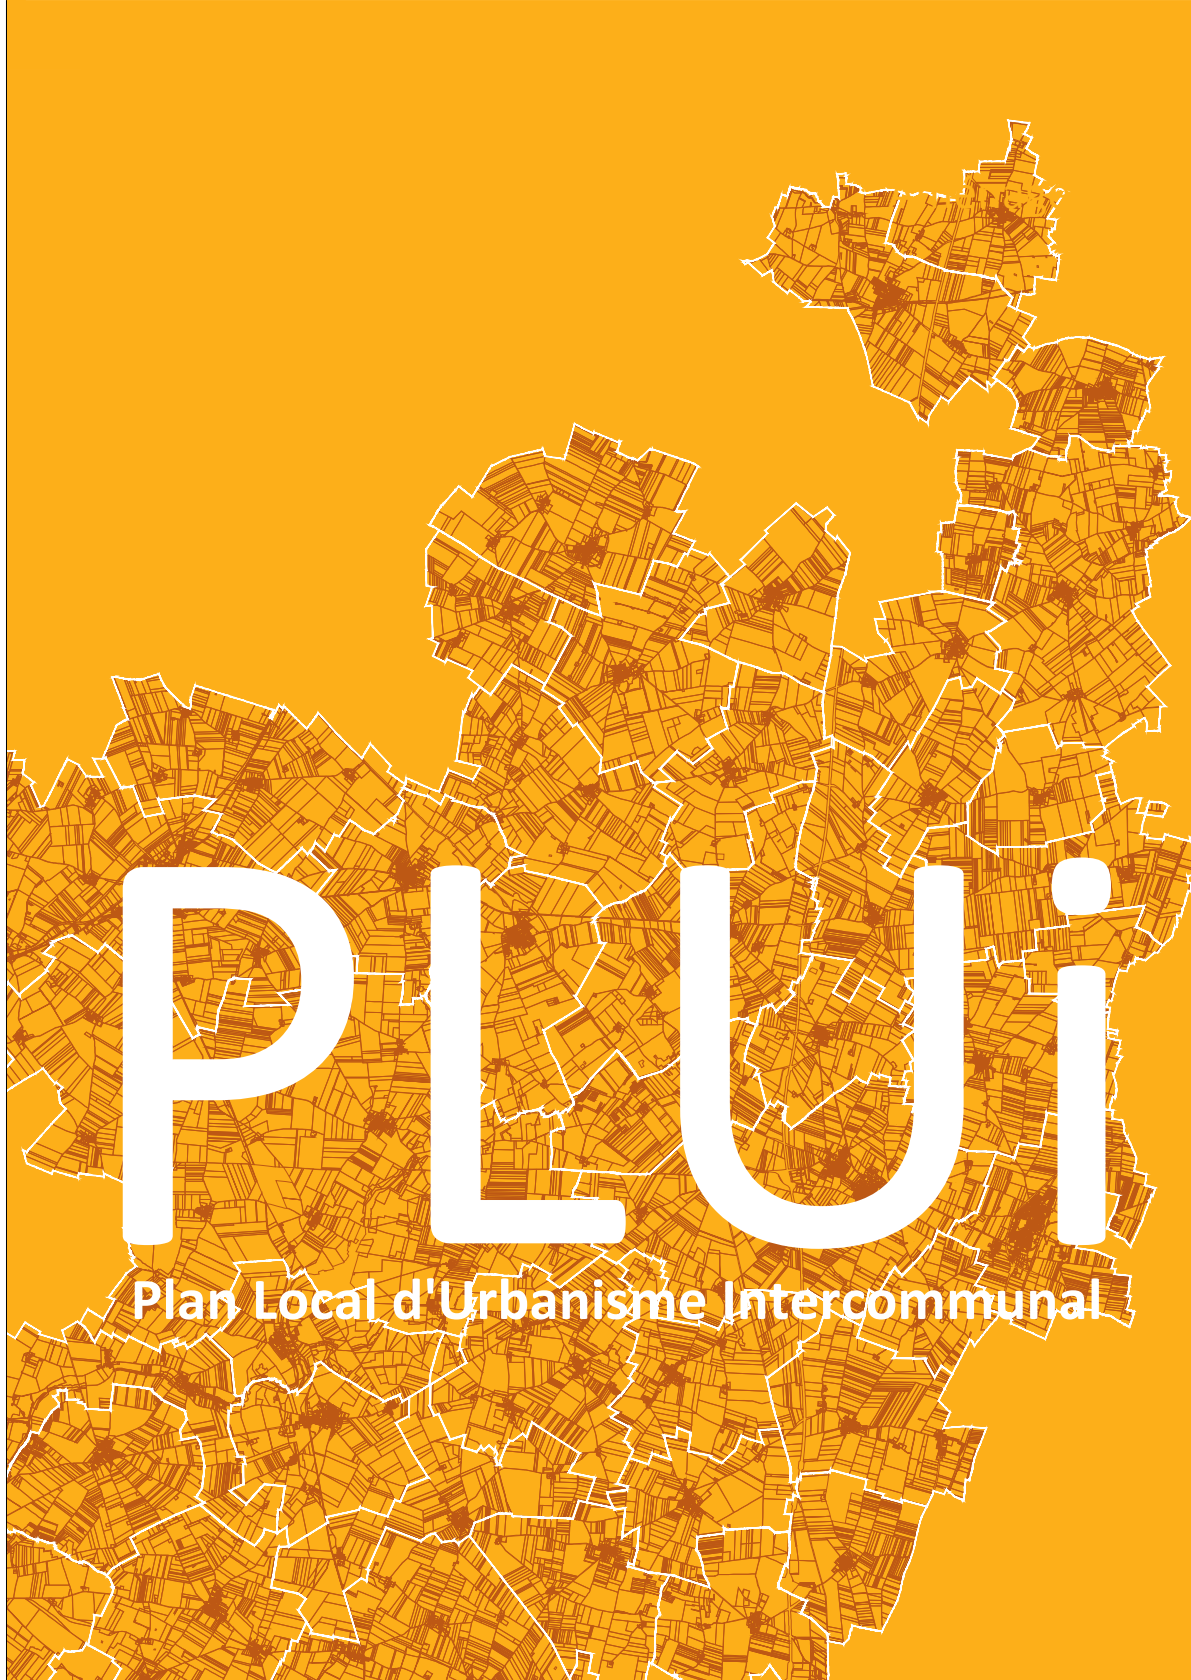

PLUi

Plan Local d'Urbanisme Intercommunal

Arrêt	Enquête publique	Approbation
Vu pour être annexé à la délibération du 24 février 2020	Dossier mis à l'enquête publique du 18 mai au 29 juin 2021	Vu pour être annexé à la délibération du 9 mai 2022





Commune de **Sainville**

Plan du réseau d'eaux usées

8a2.1



PLUi

Plan Local d'Urbanisme Intercommunal


Arrêt	Enquête publique	Approbation
Vu pour être annexé à la délibération du 24 février 2020	Dossier mis à l'enquête publique du 18 mai au 29 juin 2021	Vu pour être annexé à la délibération du 9 mai 2022



Réseau EU

0 m 200 m 400 m 600 m 800 m 1000 m

1/10000

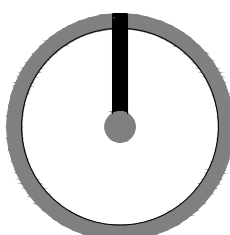

Commune de
Toury

Plan du
réseau
d'eaux
usées

8a2.1



PLUi

Plan Local d'Urbanisme Intercommunal

Arrêt	Enquête publique	Approbation
Vu pour être annexé à la délibération du 24 février 2020	Dossier mis à l'enquête publique du 18 mai au 29 juin 2021	Vu pour être annexé à la délibération du 9 mai 2022






Commune de
Toury

Plan du
réseau
d'eaux
usées

8a2.2

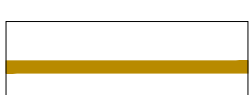

Réseau EU

