


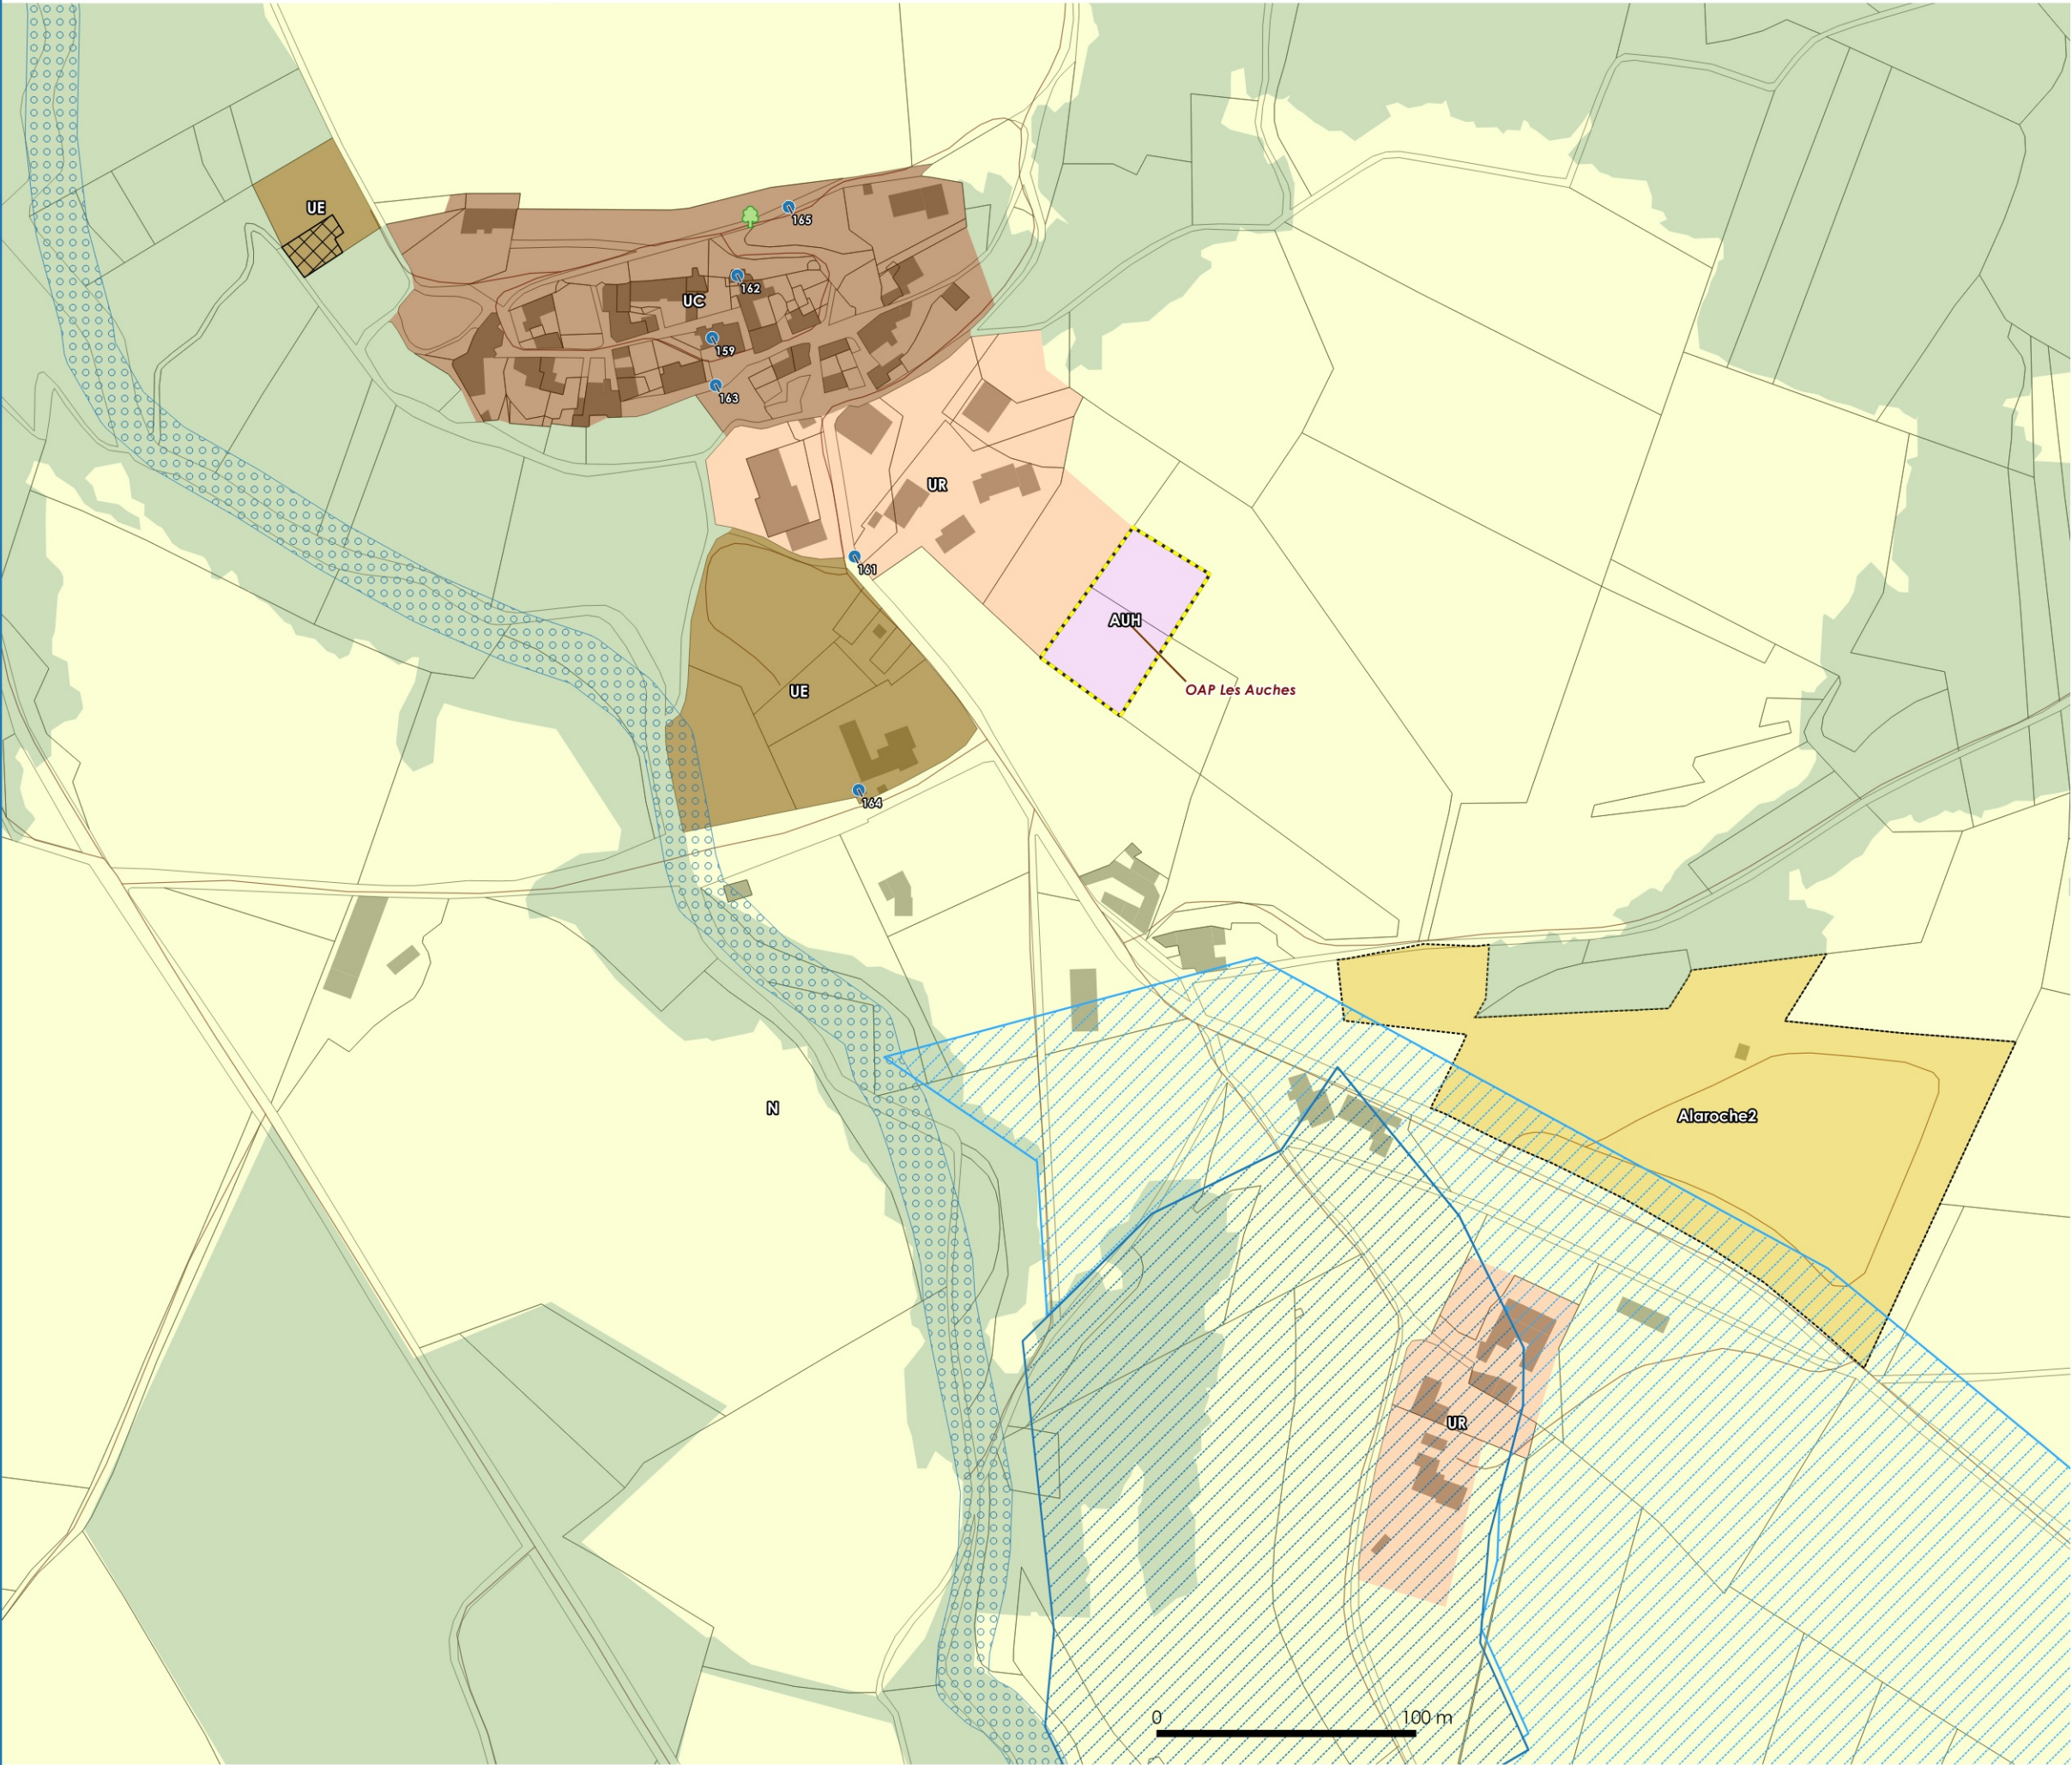

Zoom zonage PLUi

Zonage

- UR - Zone urbaine résidentielle
- UE - Zone urbaine d'équipements
- UC - Zone urbaine de centre
- STECAL en zone A
- N - Zone naturelle
- AUH - Zone à urbaniser à vocation d'habitats à court terme
- A - Zone agricole

Prescriptions ponctuelles

- Arbre isolé
- Patrimoine

Prescriptions surfaciques

- Ripisylve
- Secteurs OAP

Informations surfaciques

- Périmètre de protection de captage rapproché
- Périmètre de protection de captage éloigné
- Cimetière

