

## Règlement graphique - Révision allégée n°7

Vu pour rester annexé à la  
délibération du 8 juillet 2026



Patrice DUNAND


Echelle : 1/ 4000 ème

| Prescription      | Arrêt            | Enquête publique               | Approbation    |
|-------------------|------------------|--------------------------------|----------------|
| 27 septembre 2023 | 17 décembre 2025 | 20 avril 2026 ou<br>6 mai 2026 | 8 juillet 2026 |


|   |   |
|---|---|
| éléments à modifier :   | <ul style="list-style-type: none"> <li>- Modification simplifiée n°4 approuvée le 25 septembre 2021</li> <li>- Révision allégée n°1 approuvée le 9 juillet 2021</li> <li>- Révision allégée n°3 approuvée le 22 octobre 2021</li> </ul> |
| <ul style="list-style-type: none"> <li>- Modification n°1 approuvée le 05 juillet 2021</li> <li>- Déclaration de projet n°1 approuvée le 09 septembre 2021</li> <li>- Modification simplifiée n°5 approuvée le 15 décembre 2021</li> <li>- Révision allégée n°1 approuvée le 27 janvier 2022</li> <li>- Modification simplifiée n°2 approuvée le 26 avril 2022</li> <li>- Révisions allégées n°2 et n°4 approuvées le 12 juillet 2023</li> <li>- Modification n°3 approuvée le 27 mars 2024</li> <li>- Modification n°6 approuvée le 26 avril 2024</li> <li>- Révisions obligées n°3 et n°6 approuvées le 15 juillet 2024</li> </ul> |   |

|         |                                                     |
|---------|-----------------------------------------------------|
| A :     | Zone agricole                                       |
| Ap :    | Zone agricole protégée                              |
| N :     | Zone naturelle                                      |
| Nc :    | Zone naturelle de cantine                           |
| Nr :    | Zone naturelle de loisir                            |
| Np :    | Zone naturelle protégée                             |
| IAUAa : | Zone à urbaniser d'activité artisanale              |
| Npa :   | Zone naturelle protégée                             |
| IAUAc : | Zone à urbaniser d'activité commerciale             |
| IAUC :  | Zone à urbaniser de centralité                      |
| IAUE :  | Zone à urbaniser d'équipement                       |
| IAUEG : | Zone 1AU Femey Genève Innovation                    |
| IAUG :  | Zone à urbaniser générale dense                     |
| IAU :   | Zone à urbaniser touristique                        |
| 2AUE :  | Reserve foncière à urbaniser en équipement          |
| UA1 :   | Zone urbaine d'activités artisanales                |
| UA1c :  | Zone urbaine d'activités commerciales               |
| UA2c :  | Zone urbaine d'activités commerciales               |
| UA3c :  | Zone urbaine d'activités commerciales               |
| UAcem : | Zone urbaine pour les activités du CERN             |
| UAIGi : | Zone urbaine d'activité Femey Genève Innovation     |
| UAml :  | Zone urbaine d'activités mixtes                     |
| UAml2 : | Zone urbaine d'activités mixtes                     |
| UAml3 : | Zone urbaine d'activités mixtes                     |
| UA1 :   | Zone urbaine d'activités tertiaires                 |
| UC1 :   | Zone urbaine de centralité                          |
| UC2 :   | Zone urbaine de centralité                          |
| UCa :   | Zone urbaine de centre-ancien                       |
| UCa1 :  | Zone urbaine de centre-ancien                       |
| UCa2 :  | Zone urbaine de centre-ancien                       |
| UCb :   | Zone urbaine de centre-bourg                        |
| UCv :   | Zone urbaine Cœur de Ville                          |
| UCV :   | Zone urbaine Projet Action Cœur de Ville            |
| UE :    | Zone d'équipement                                   |
| UE :    | Zone d'équipement                                   |
| UGa1 :  | Zone urbaine générale selon des grands axes         |
| UGa2 :  | Zone urbaine générale selon des grands axes         |
| UGd1 :  | Zone urbaine générale dense                         |
| UGd2 :  | Zone urbaine générale dense                         |
| UGm1 :  | Zone urbaine générale de densité moyenne            |
| UGm2 :  | Zone urbaine générale de densité moyenne            |
| UGp1 :  | Zone urbaine générale à préserver                   |
| UGp2 :  | Zone urbaine générale à préserver                   |
| UH1 :   | Zone urbaine de logements                           |
| UH2 :   | Zone urbaine de logements                           |
| UH3 :   | Zone urbaine de logements                           |
| UT :    | Zone urbaine touristique                            |
| UT2 :   | Zone urbaine touristique                            |
| UT3 :   | Zone urbaine touristique                            |
| UCvab : | Zone urbaine de centralité Sergy Dessous Sud Est    |
| UCvda : | Zone urbaine de centralité Sergy Dessous Nord Ouest |

### Prescriptions linéaires

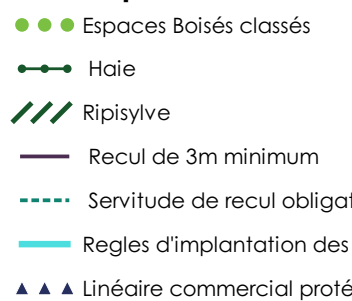

### Prescriptions surfaciques

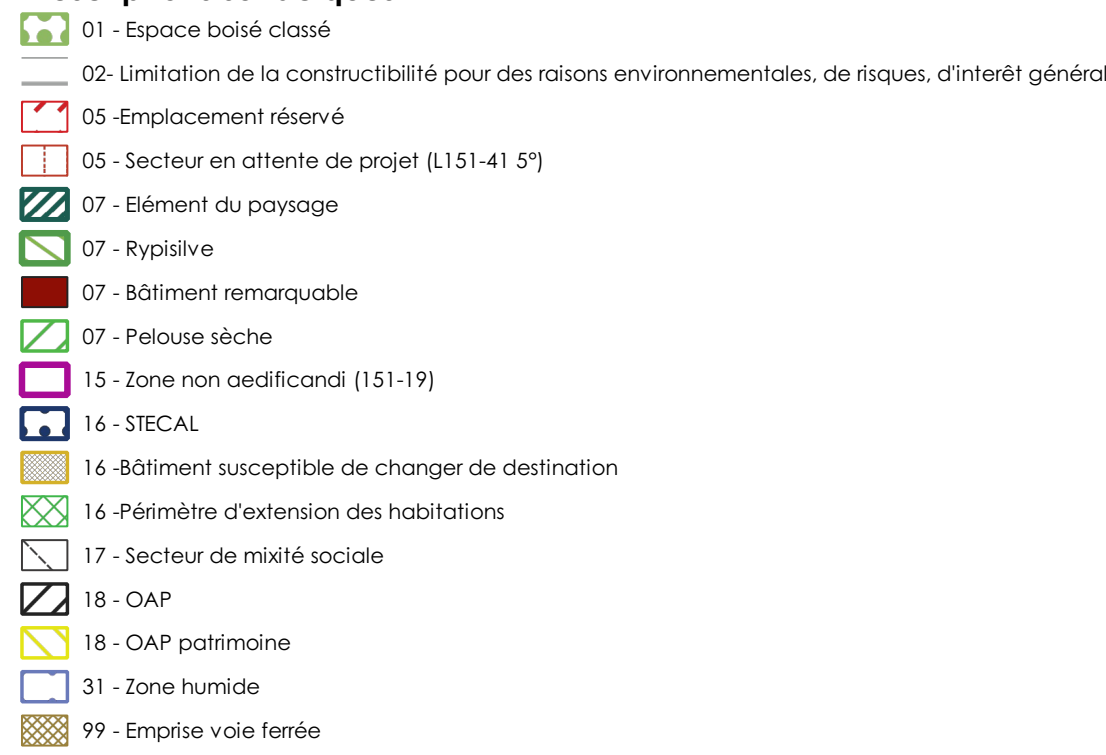

### Prescriptions ponctuelles

