

Q AUTRES PLANCHES

– **Complémentaire 05**
PLUi approuvé le 19 décembre 2019

Modification 4
approuvée le 06/10/2025



Tableau d'assemblage

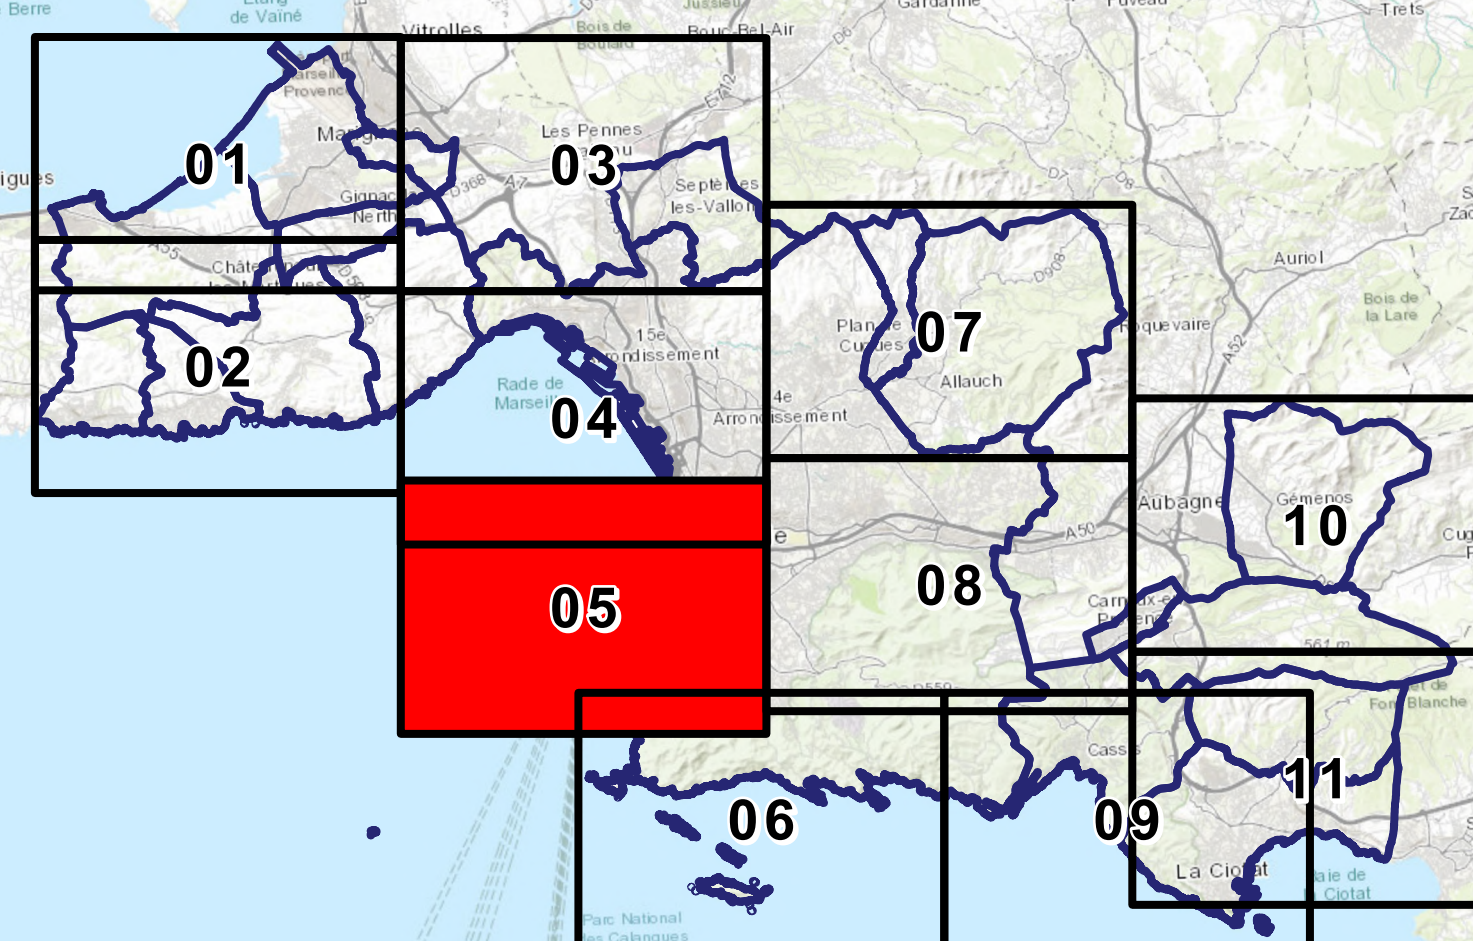


Planche Complémentaire

LITTORAL

- Bande littorale
 Espace Proche du Rivage (EPR)
 Espace Naturel Remarquable (ENR)
 Espace Boisé Classé - Loi Littoral
- D'AMENAGEMENT
 DE PROGRAMME
 (OAP)
- OAP sectoriel
 OAP thématique

ORIENTATION
D'AMENAGEMENT ET
DE PROGRAMMATION
(OAP)

- OAP sectoriel
- OAP thématique

DIVER

- Voie majeure
- Stationnement**
- Zone de bonne desserte
"activités"
- Zone de bonne desserte
"activités + habitat"
- Zonage pluvial**
- Zone 1
- Zone 2

Fond de plan

- ☐
- Parcelaire

