


CHL7 a

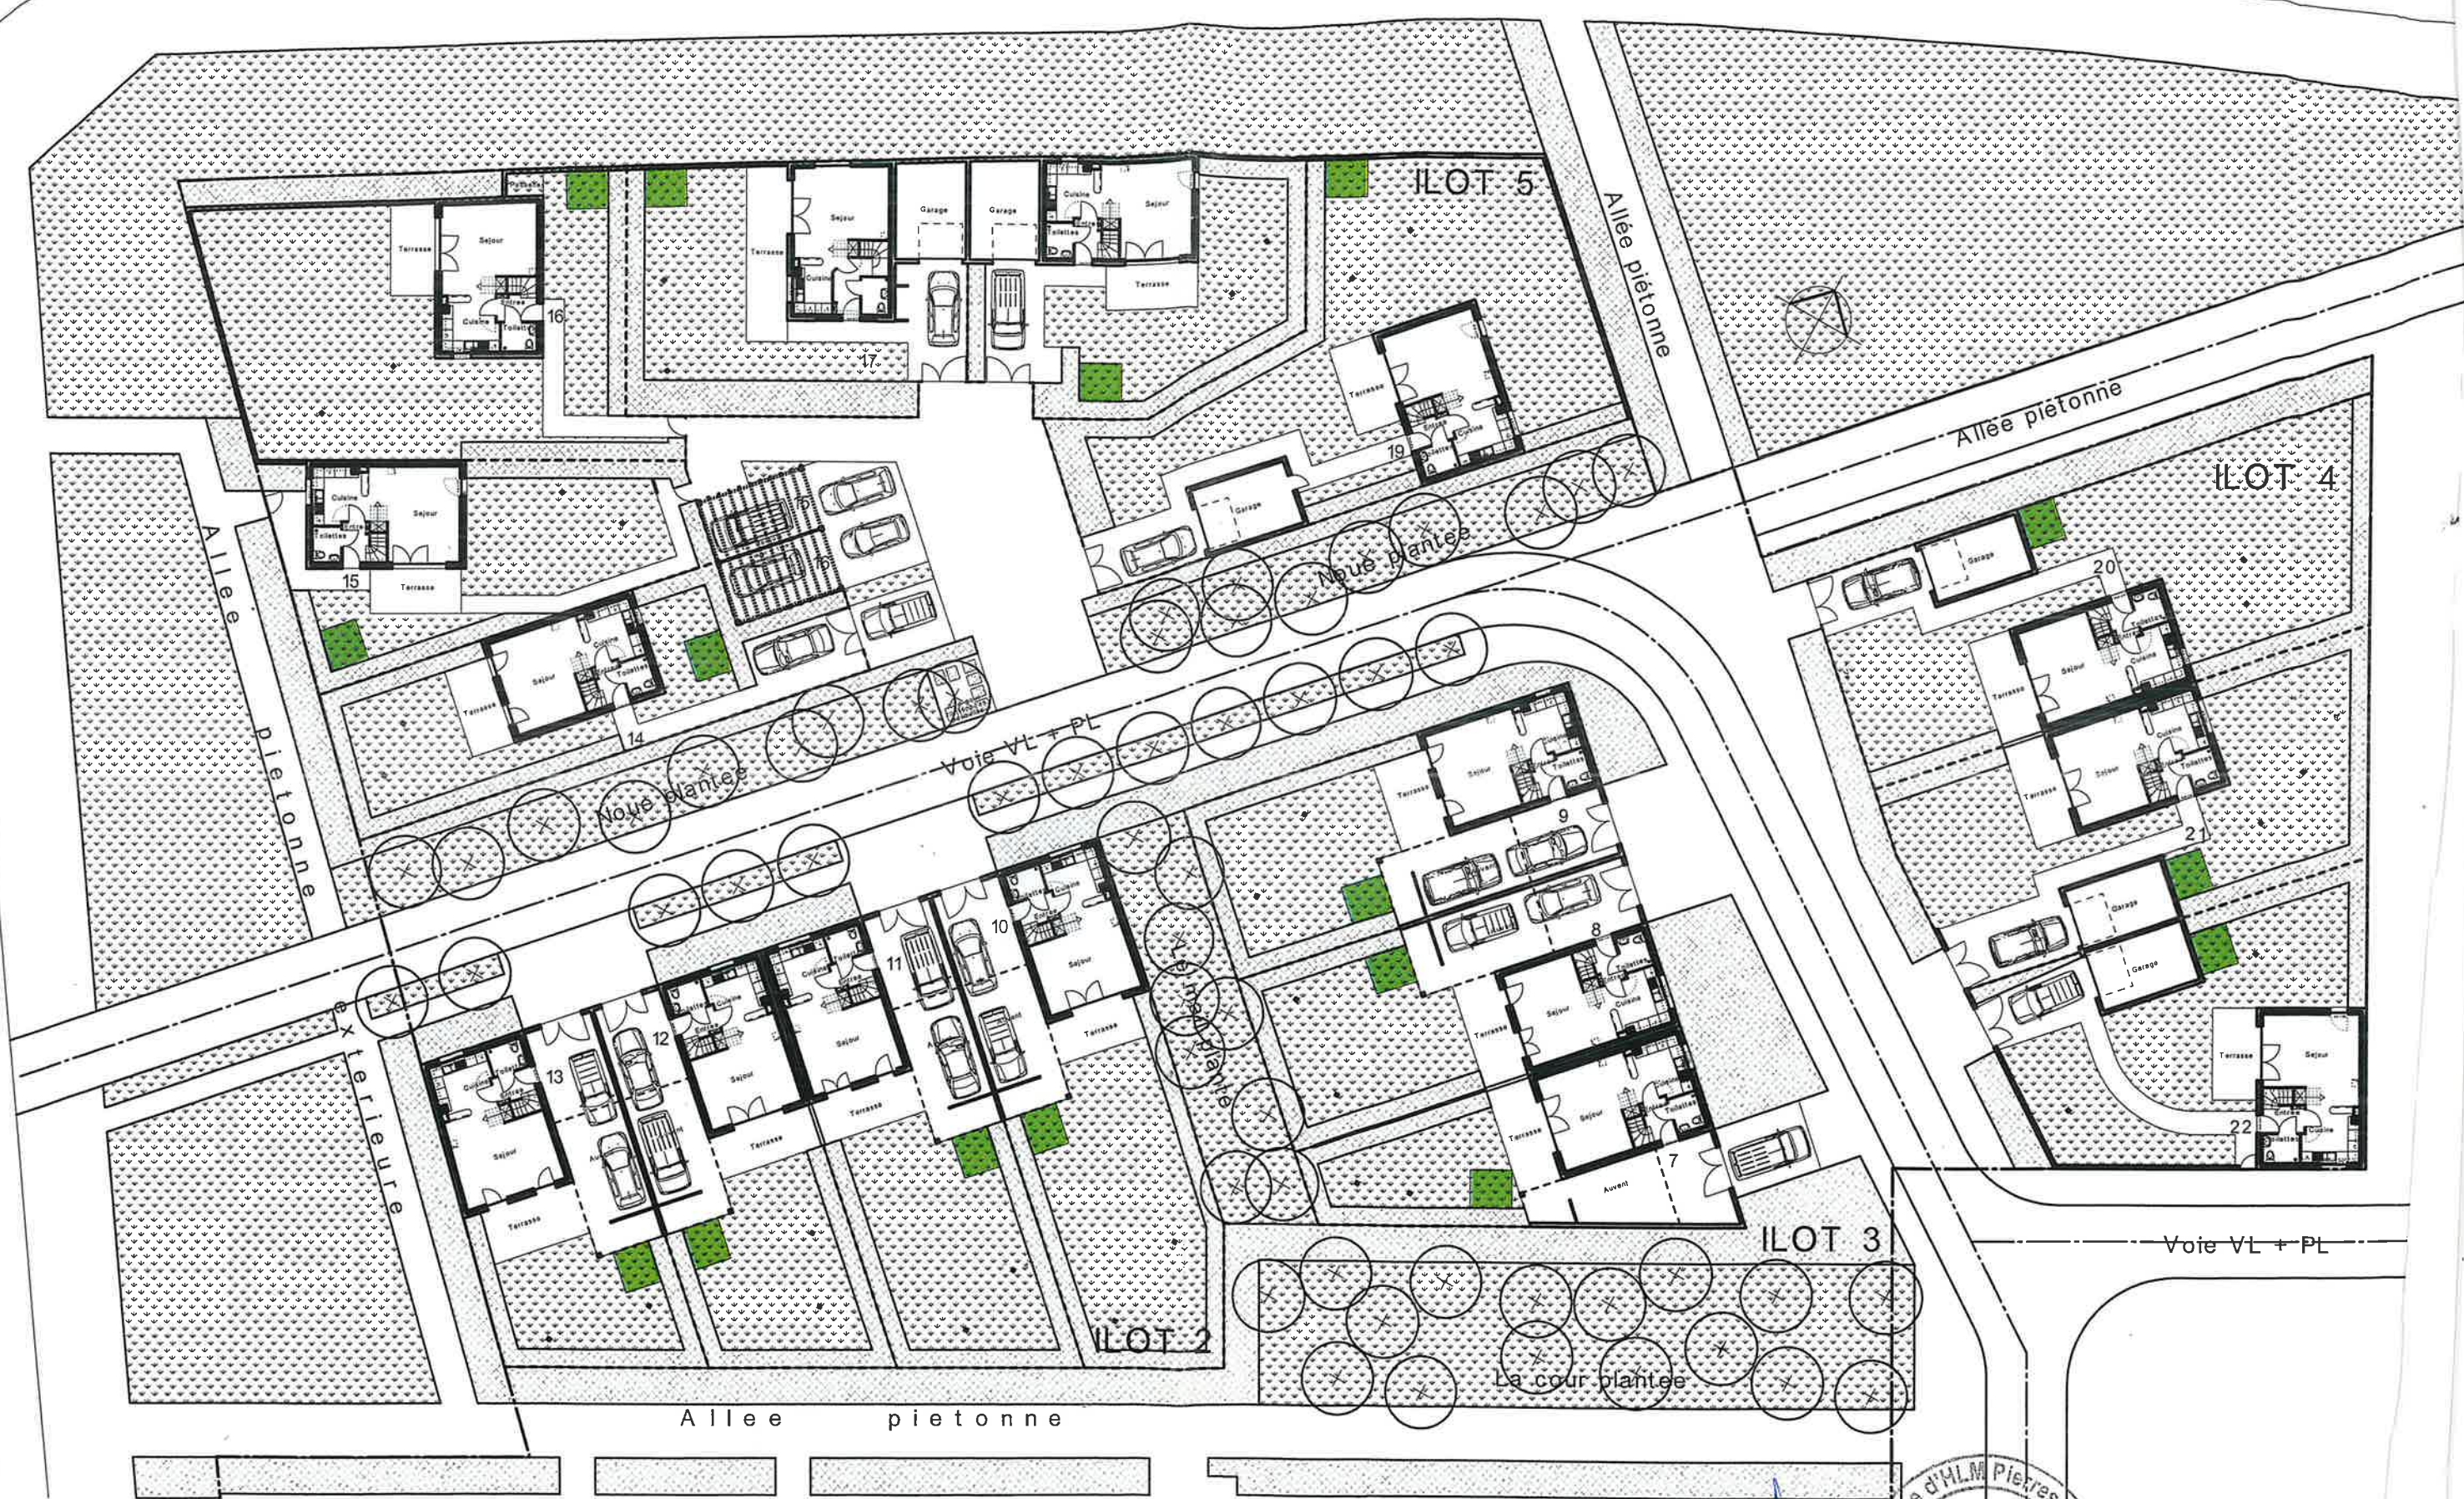

PLAN DES ABRIS DE JARDIN - LOT A

Stef

Société Anonyme d'HLM Pierres et Lumières
112, Av. Arside Brand
B.P. 167
92186 ANTONY Cedex
au capital de 20 000 €

25 Juin 2014
Alexis Danse
ARCHITECTE
52, rue Jean Bureau BF
75 013 ME. 17X CEI
Tél: 433 (0) 1 64 33
RCS MEX 602 781


CHU7 b.



PLAN DES ABRIS DE JARDIN - LOT B

7 mai 2014

MODELE ABRI DE JARDIN

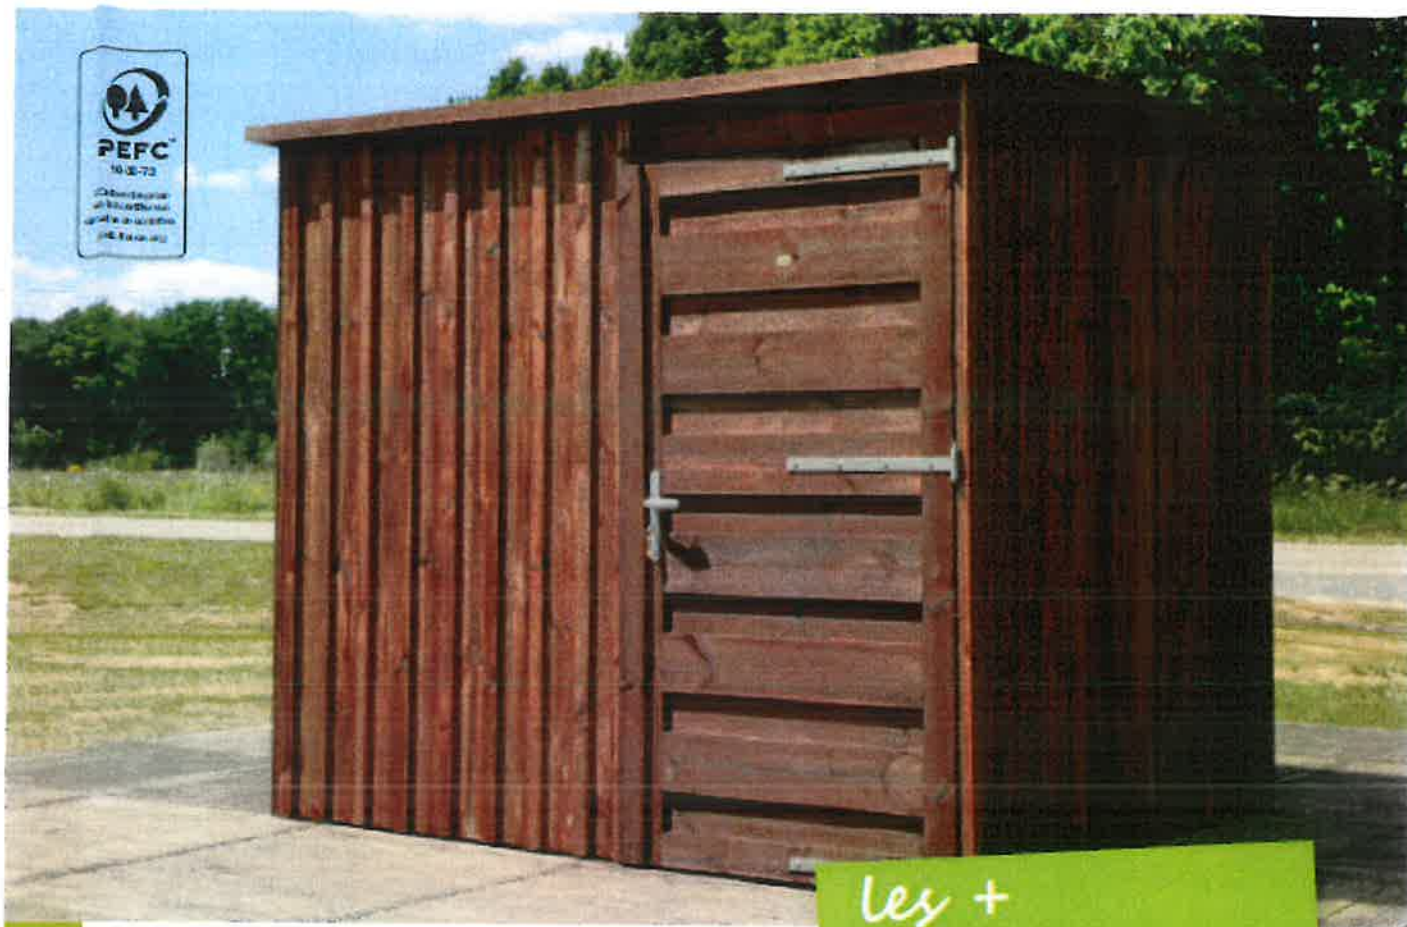

les +

- Abri économique
- Robuste
- Facile à monter : panneaux pré-montés



Caractéristiques



Essence : Pin

Classe d'emploi : classe 4

Coloris : marron par imprégnation

Etat de surface : brut

Montage : assemblage de panneaux à l'aide des équerres galva

Composition :

- 2 modèles

- 4 panneaux montés à la landaise d'épaisseur 18 mm, pointes Inox

- porte avec serrure à cylindre

- Abri Bélis : Toiture pré-montée en 2 sous ensemble sans la couverture en EPDM 1 seule laize (membrane caoutchouc synthétique, garantie 15 ans sous conditions de montage)

- Abri Marsant : toiture pré-montée 1 sous ensemble avec la couverture en EPDM 1 seule laize

- plafond bois pré-monté

- pas de plancher

Conditionnement : colisage réduit (largeur 1.20m)

Pose : sur dalle ou plots béton



Serrure à cylindre



Quincaille laquée en gris givré




Finition simple et de qualité
Equerres galva



Assemblage à la landaise,
Pointes Inox



Toiture en EPDM non collé

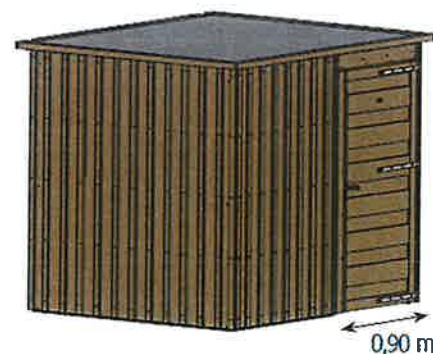

Abri Marsant 4,4 m²

Longueur 2,34 m / Profondeur 2,10 m / Hauteur 2,00 m
ouverture 1 porte (hauteur 1,80 m)

Exemples d'agencement

