

RESEAU D'EAU

Equipements de réseau

- vanne
- vanne fermée
- cône de réduction
- vidange
- ventouse
- 1/4"
- robinet
- proche pleine
- compteur
- clopot
- réducteur de pression

Branchements

- branchement
- dérivée

Equipements incendie

- potéau incendie privé
- potéau incendie
- bouche d'incendie
- bouche d'incendie privée

Ouvrages

- station de pompage
- puits
- réservoir sur tour
- réservoir sol ou semi-enterré

Surpresse

ETAGE DE PRESSION

REGION SUD

CENTRE OPERATIONNEL


HERAULT

SERVICE TECHNIQUE REGIONAL

PLAN DE RESEAU

SERVICE EAU POTABLE

VILLE DE SETE

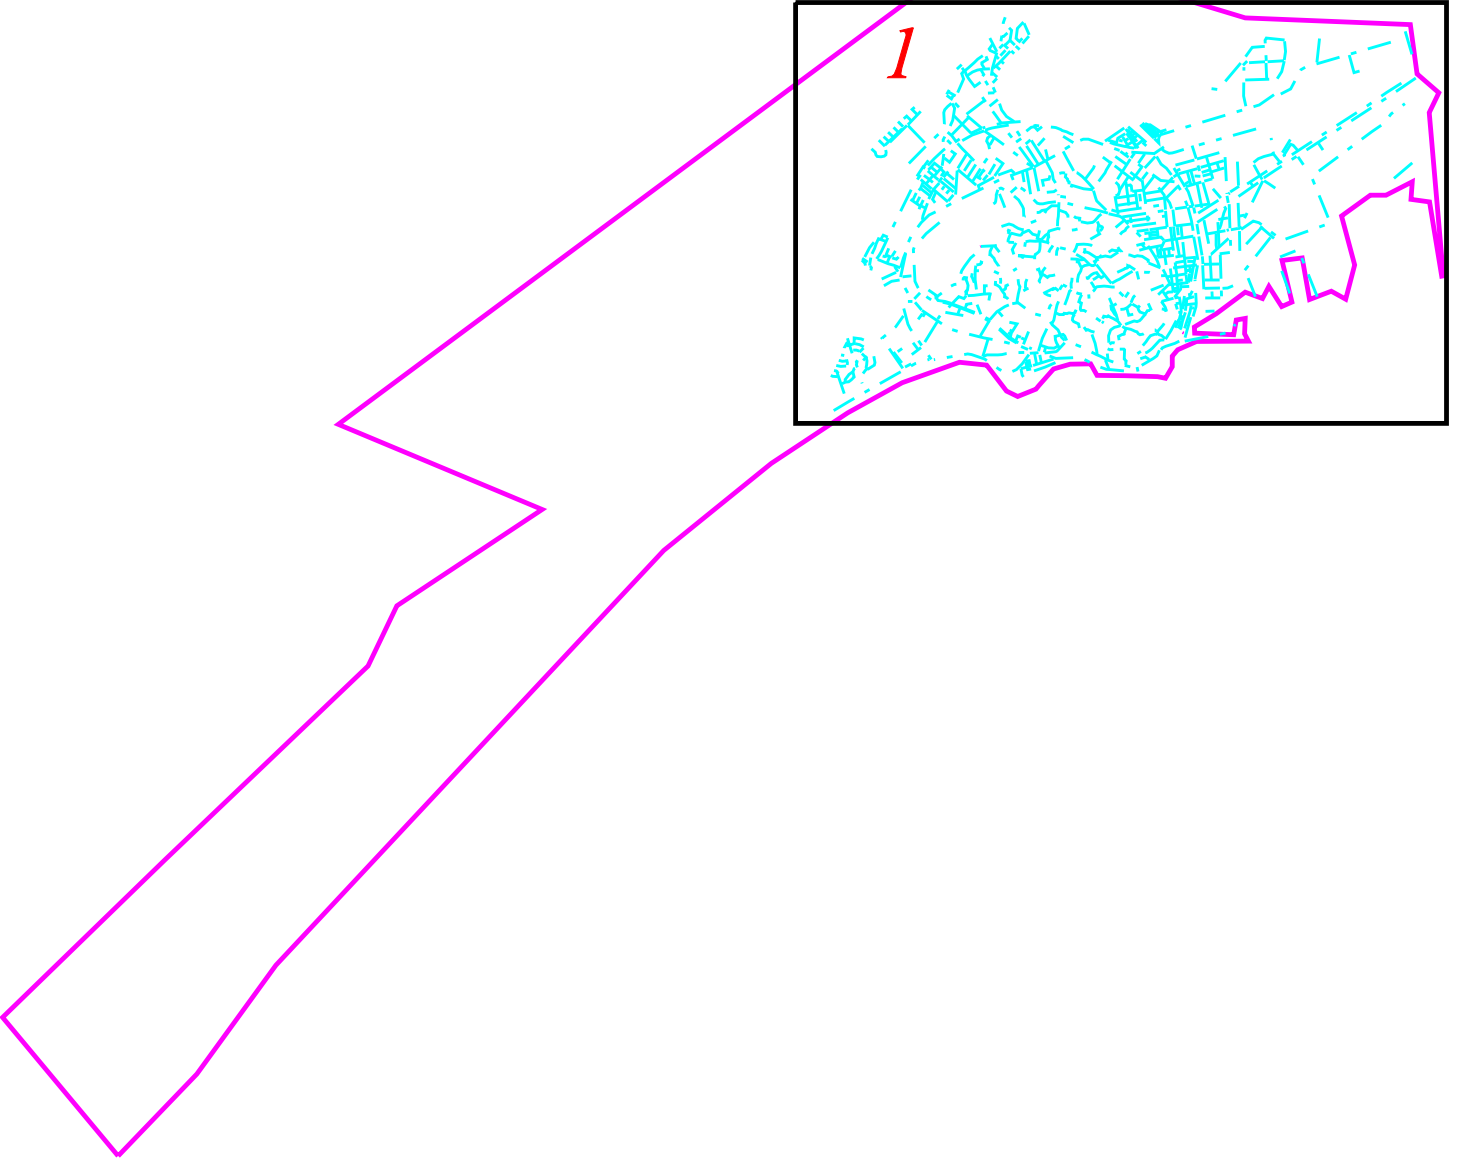

PLAN N° : J 5100 E - 1

Dessiné le : 01/1999
par : jcs

Mis à jour le : 12/2010
par : AC

Date d'impression : 04/03/2008

PLANCHE 1

VEOLIA
EAU

Echelle : 1/5000

