



Elaboration du Plan Local d'Urbanisme Intercommunal
Phase 10 – Révision du Zonage d'assainissement

Commune de LA GENÊTE

- Légende :
- Limite communale
 - Cours d'eau
 - Réseau Eaux Pluviales
 - Réseau enterré (collecteur)
 - Réseau de surface (fosse, canaliseau ...)
 - Réseau Eaux usées
 - Réseau séparatif
 - Conduite de reboisement
 - Réseau unitaire
 - Dégorgement
 - Poste de relèvement
 - Station d'épuration
 - Zone d'assainissement collectif existant
 - Zone d'assainissement collectif futur
 - Zone d'assainissement non collectif
 - Zone de limitation d'imperméabilisation
 - Zone de gestion des eaux pluviales

E	07/05/2024	Modification suite enquête publique	PJS
D	12/10/2023	Dernière modification avant enquête publique	PJS
C	26/09/2022	Modifications suite réunion avec la commune du 23/09/2022 - Validé le 26/10/2022	PJS
B	25/03/2022	Version originale	PJS
A			
Index	Date	Objet	Réalisation


Echelle 1 / 10000

Désignation de la pièce


Annexe du PLU



Extrait secteur assainissement collectif - Les Lies
Echelle 1/5000

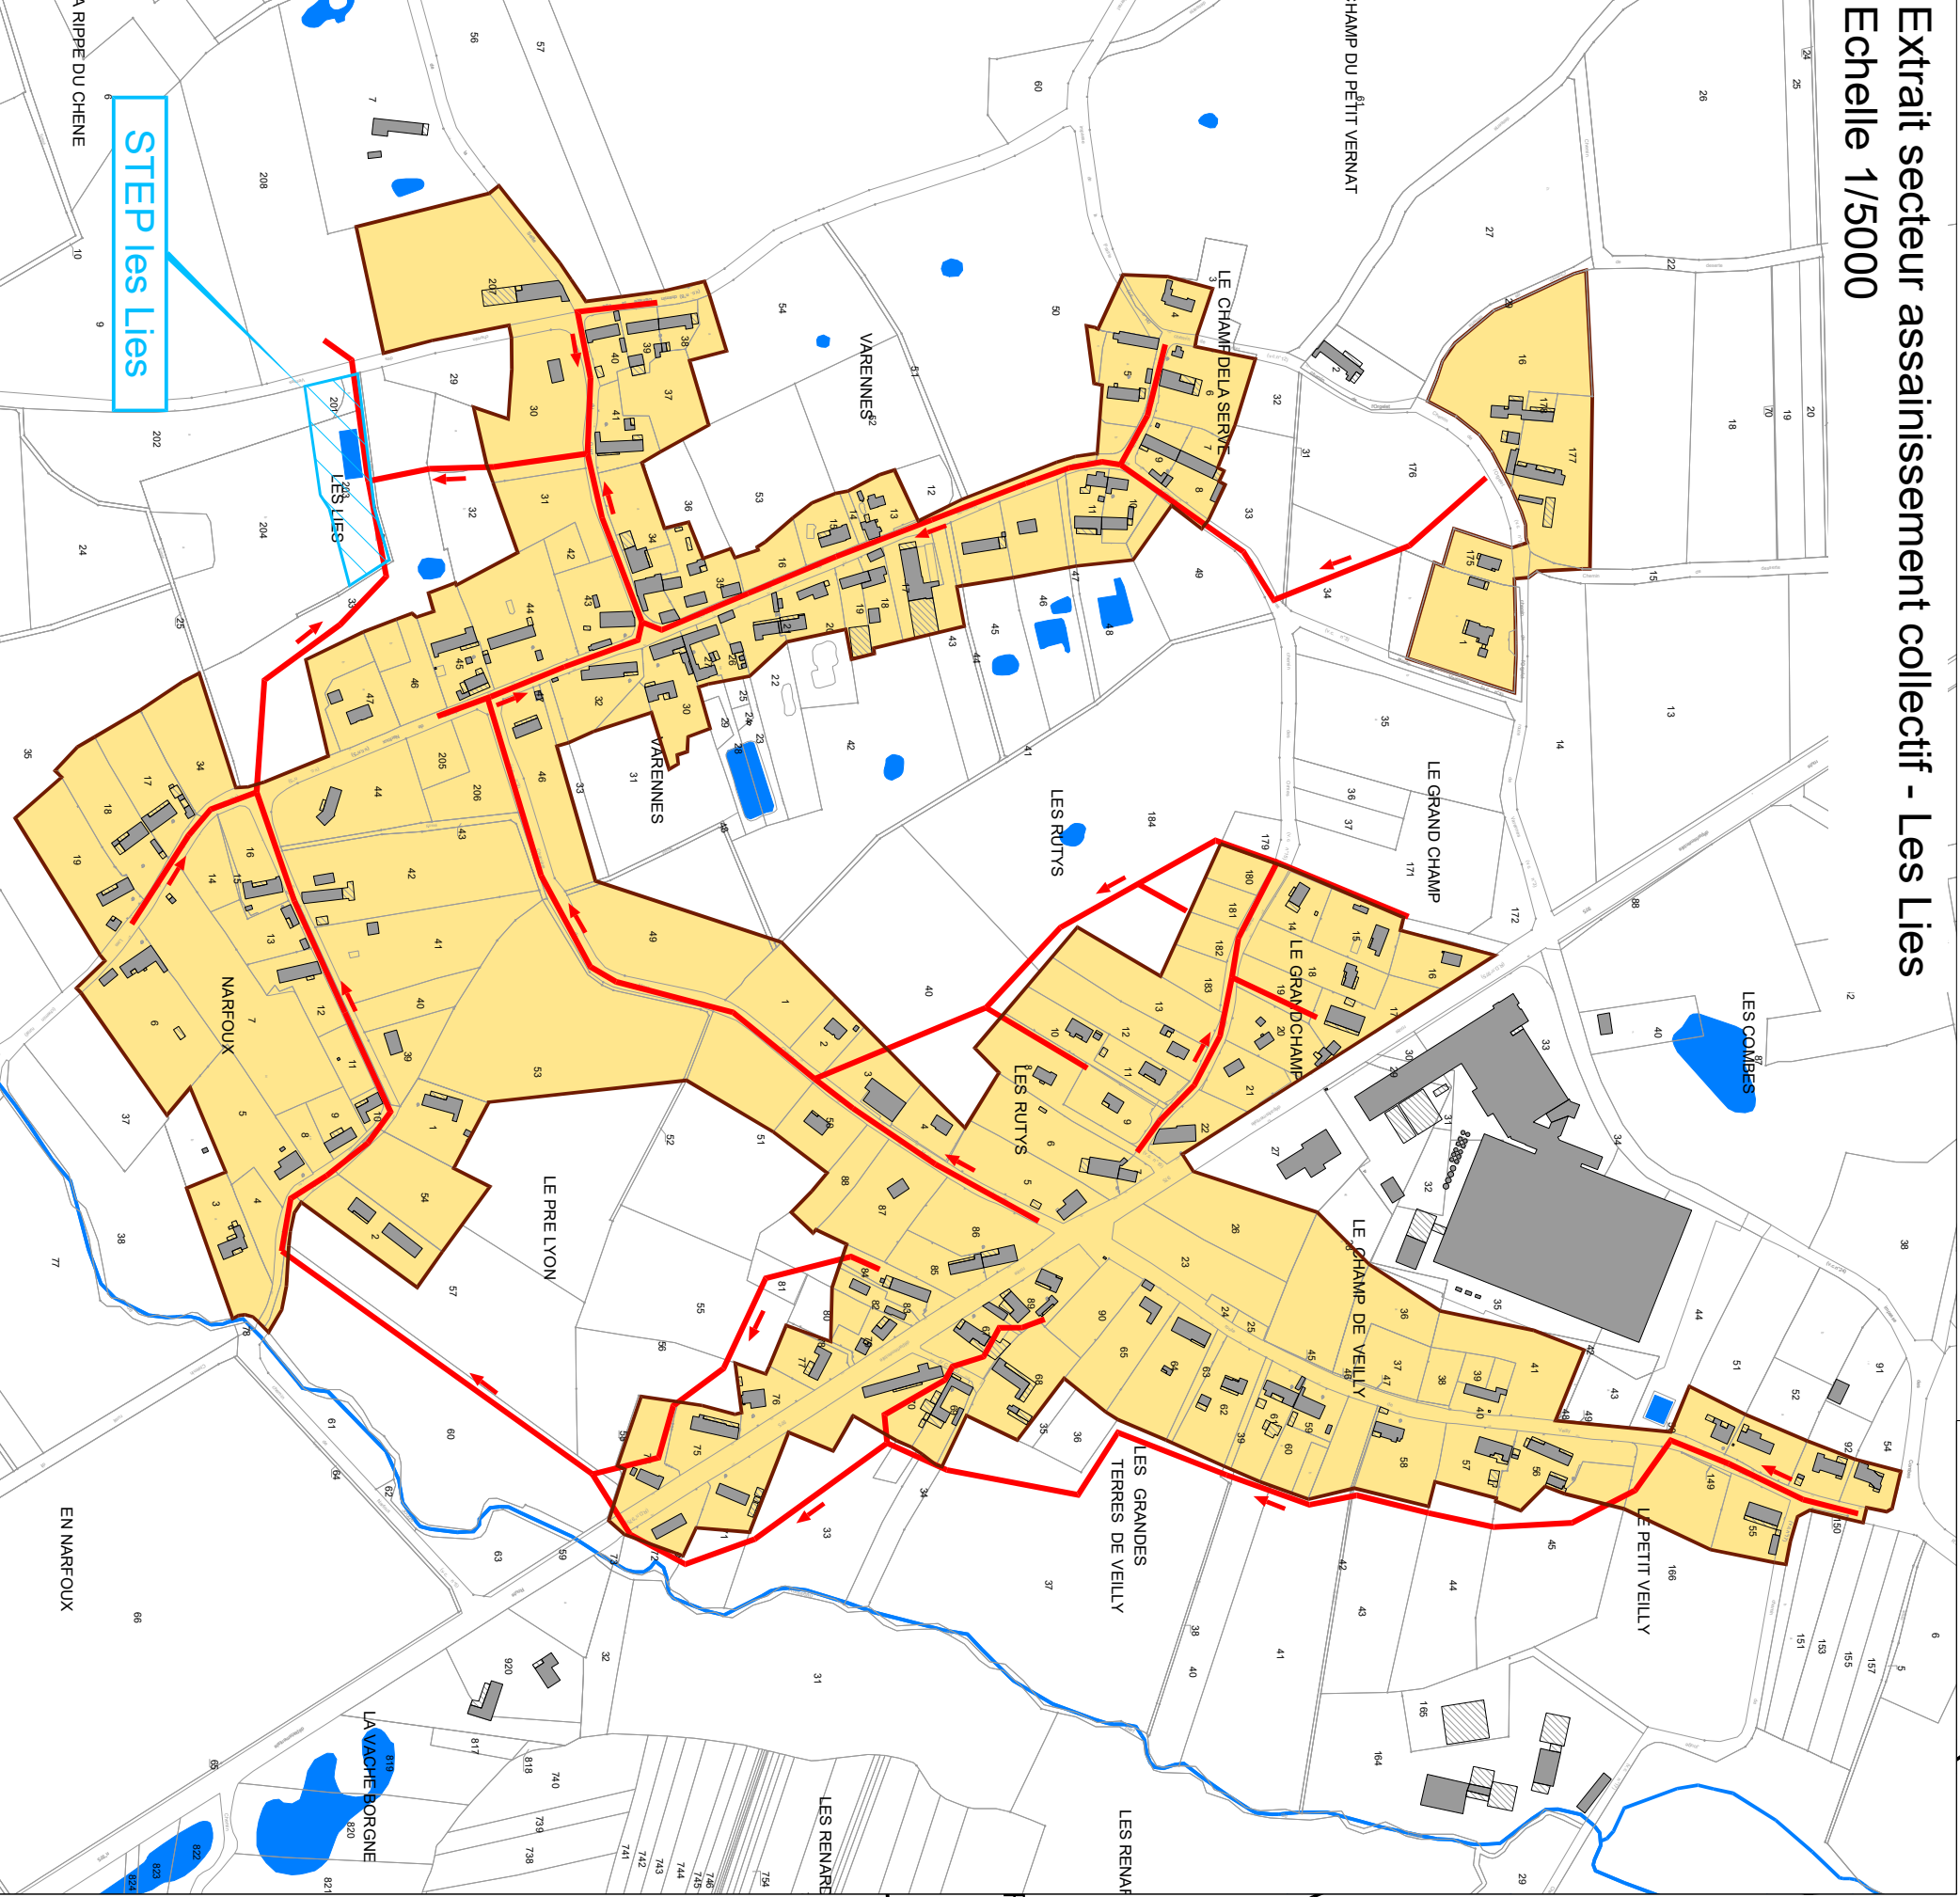

Extrait secteur assainissement collectif - Le Bourg
Echelle 1/5000

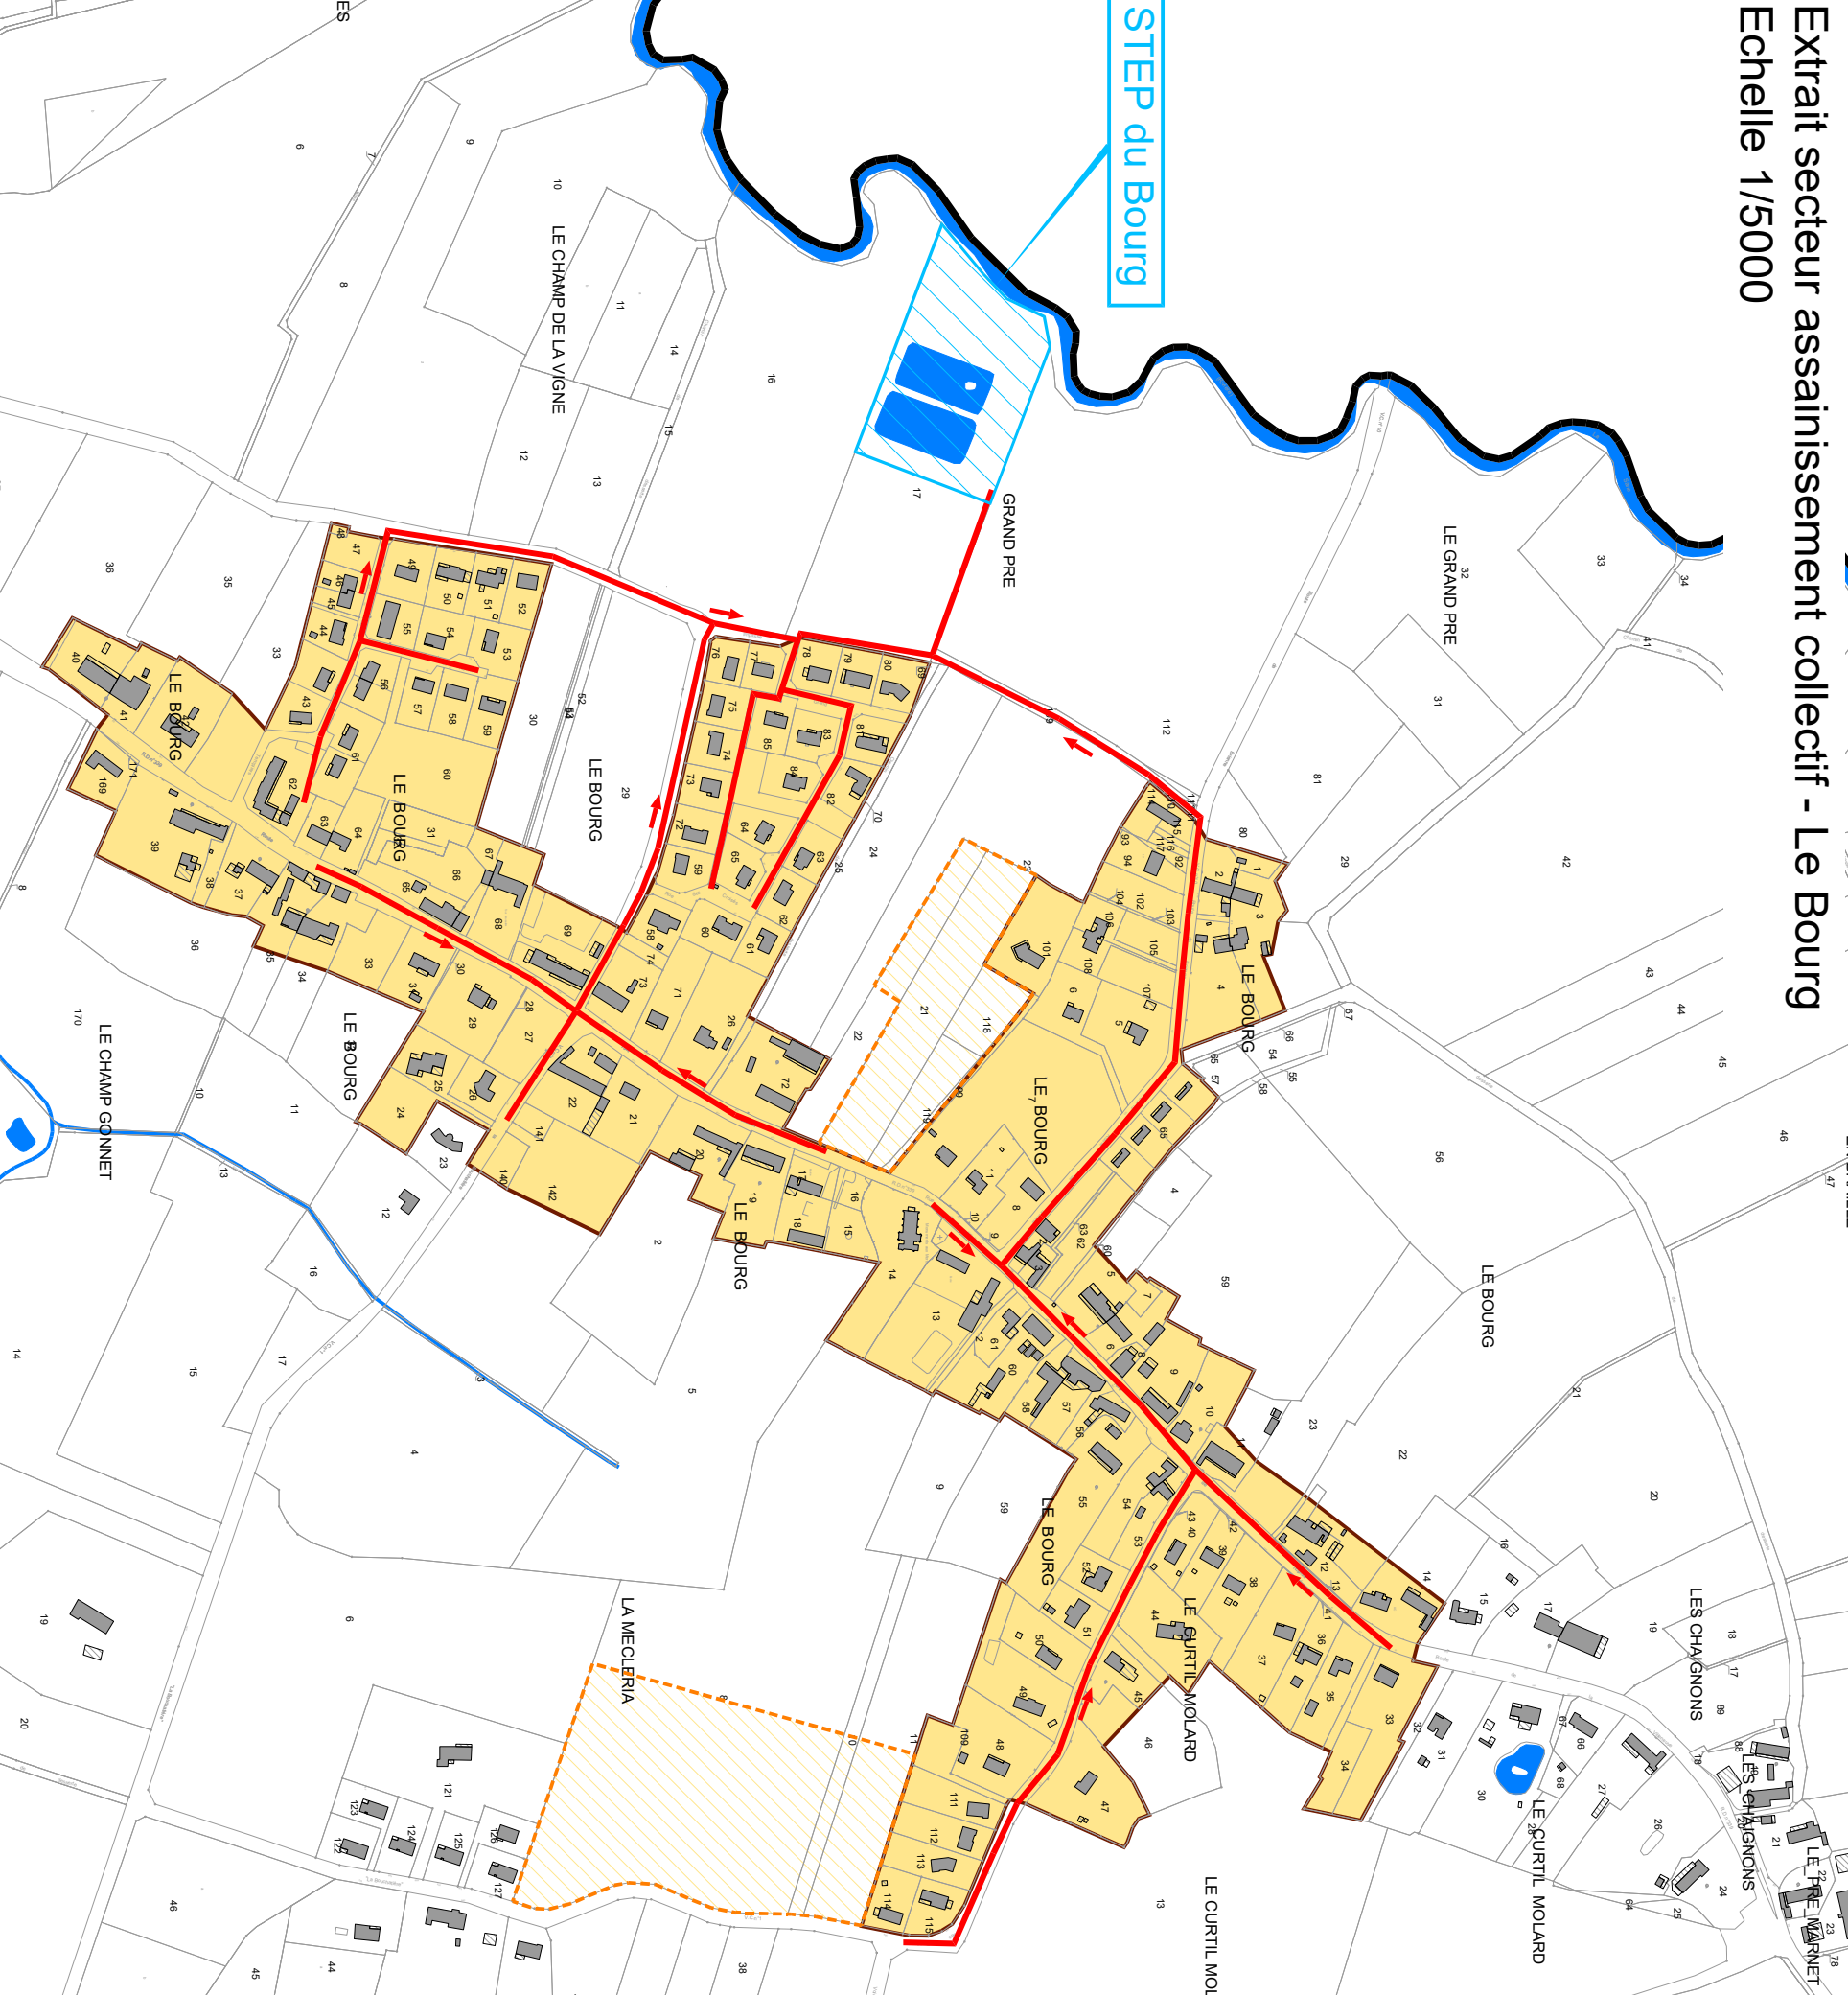

BRIENNE



Communauté de Communes
Terres de Bresse
71200 CLUSEN
Tél. 03 85 32 30 00 - Fax 03 85 40 09 25

