



Elaboration du Plan Local d'Urbanisme Intercommunal
Phase 10 – Révision du Zonage d'assainissement
Commune de MENETREUIL

- Légende :
- Limite communale
 - Cours d'eau
 - Réseau Eaux Pluviales
 - Réseau entier (collecteur)
 - Réseau de surface (fossé, canal, ...)
 - Réseau Eaux usées
 - Réseau séparatif
 - Conduite de reboisement
 - Réseau unitaire
 - Poste de relèvement
 - Station d'épuration
 - Zone d'assainissement collectif existant
 - Zone d'assainissement collectif futur
 - Zone d'assainissement non collectif
 - Zone de limitation d'imperméabilisation
 - Zone de gestion des eaux pluviales

E			
D	07/05/2024	Modification suite enquête publique	PJS
C	12/10/2023	Dernière modification avant enquête publique	PJS
B	25/03/2022	Version originale - Validé le 21/04/2022	PJS
A			
Index	Date	Objet	Réalisation

Echelle 1 / 10000

Désignation de la pièce

Annexe du PLU




www.mosaicq-environnement.com

www.mathéo.be.com

www.p1-s-p2-p3.com

Extrait secteur assainissement collectif
Echelle 1/5000

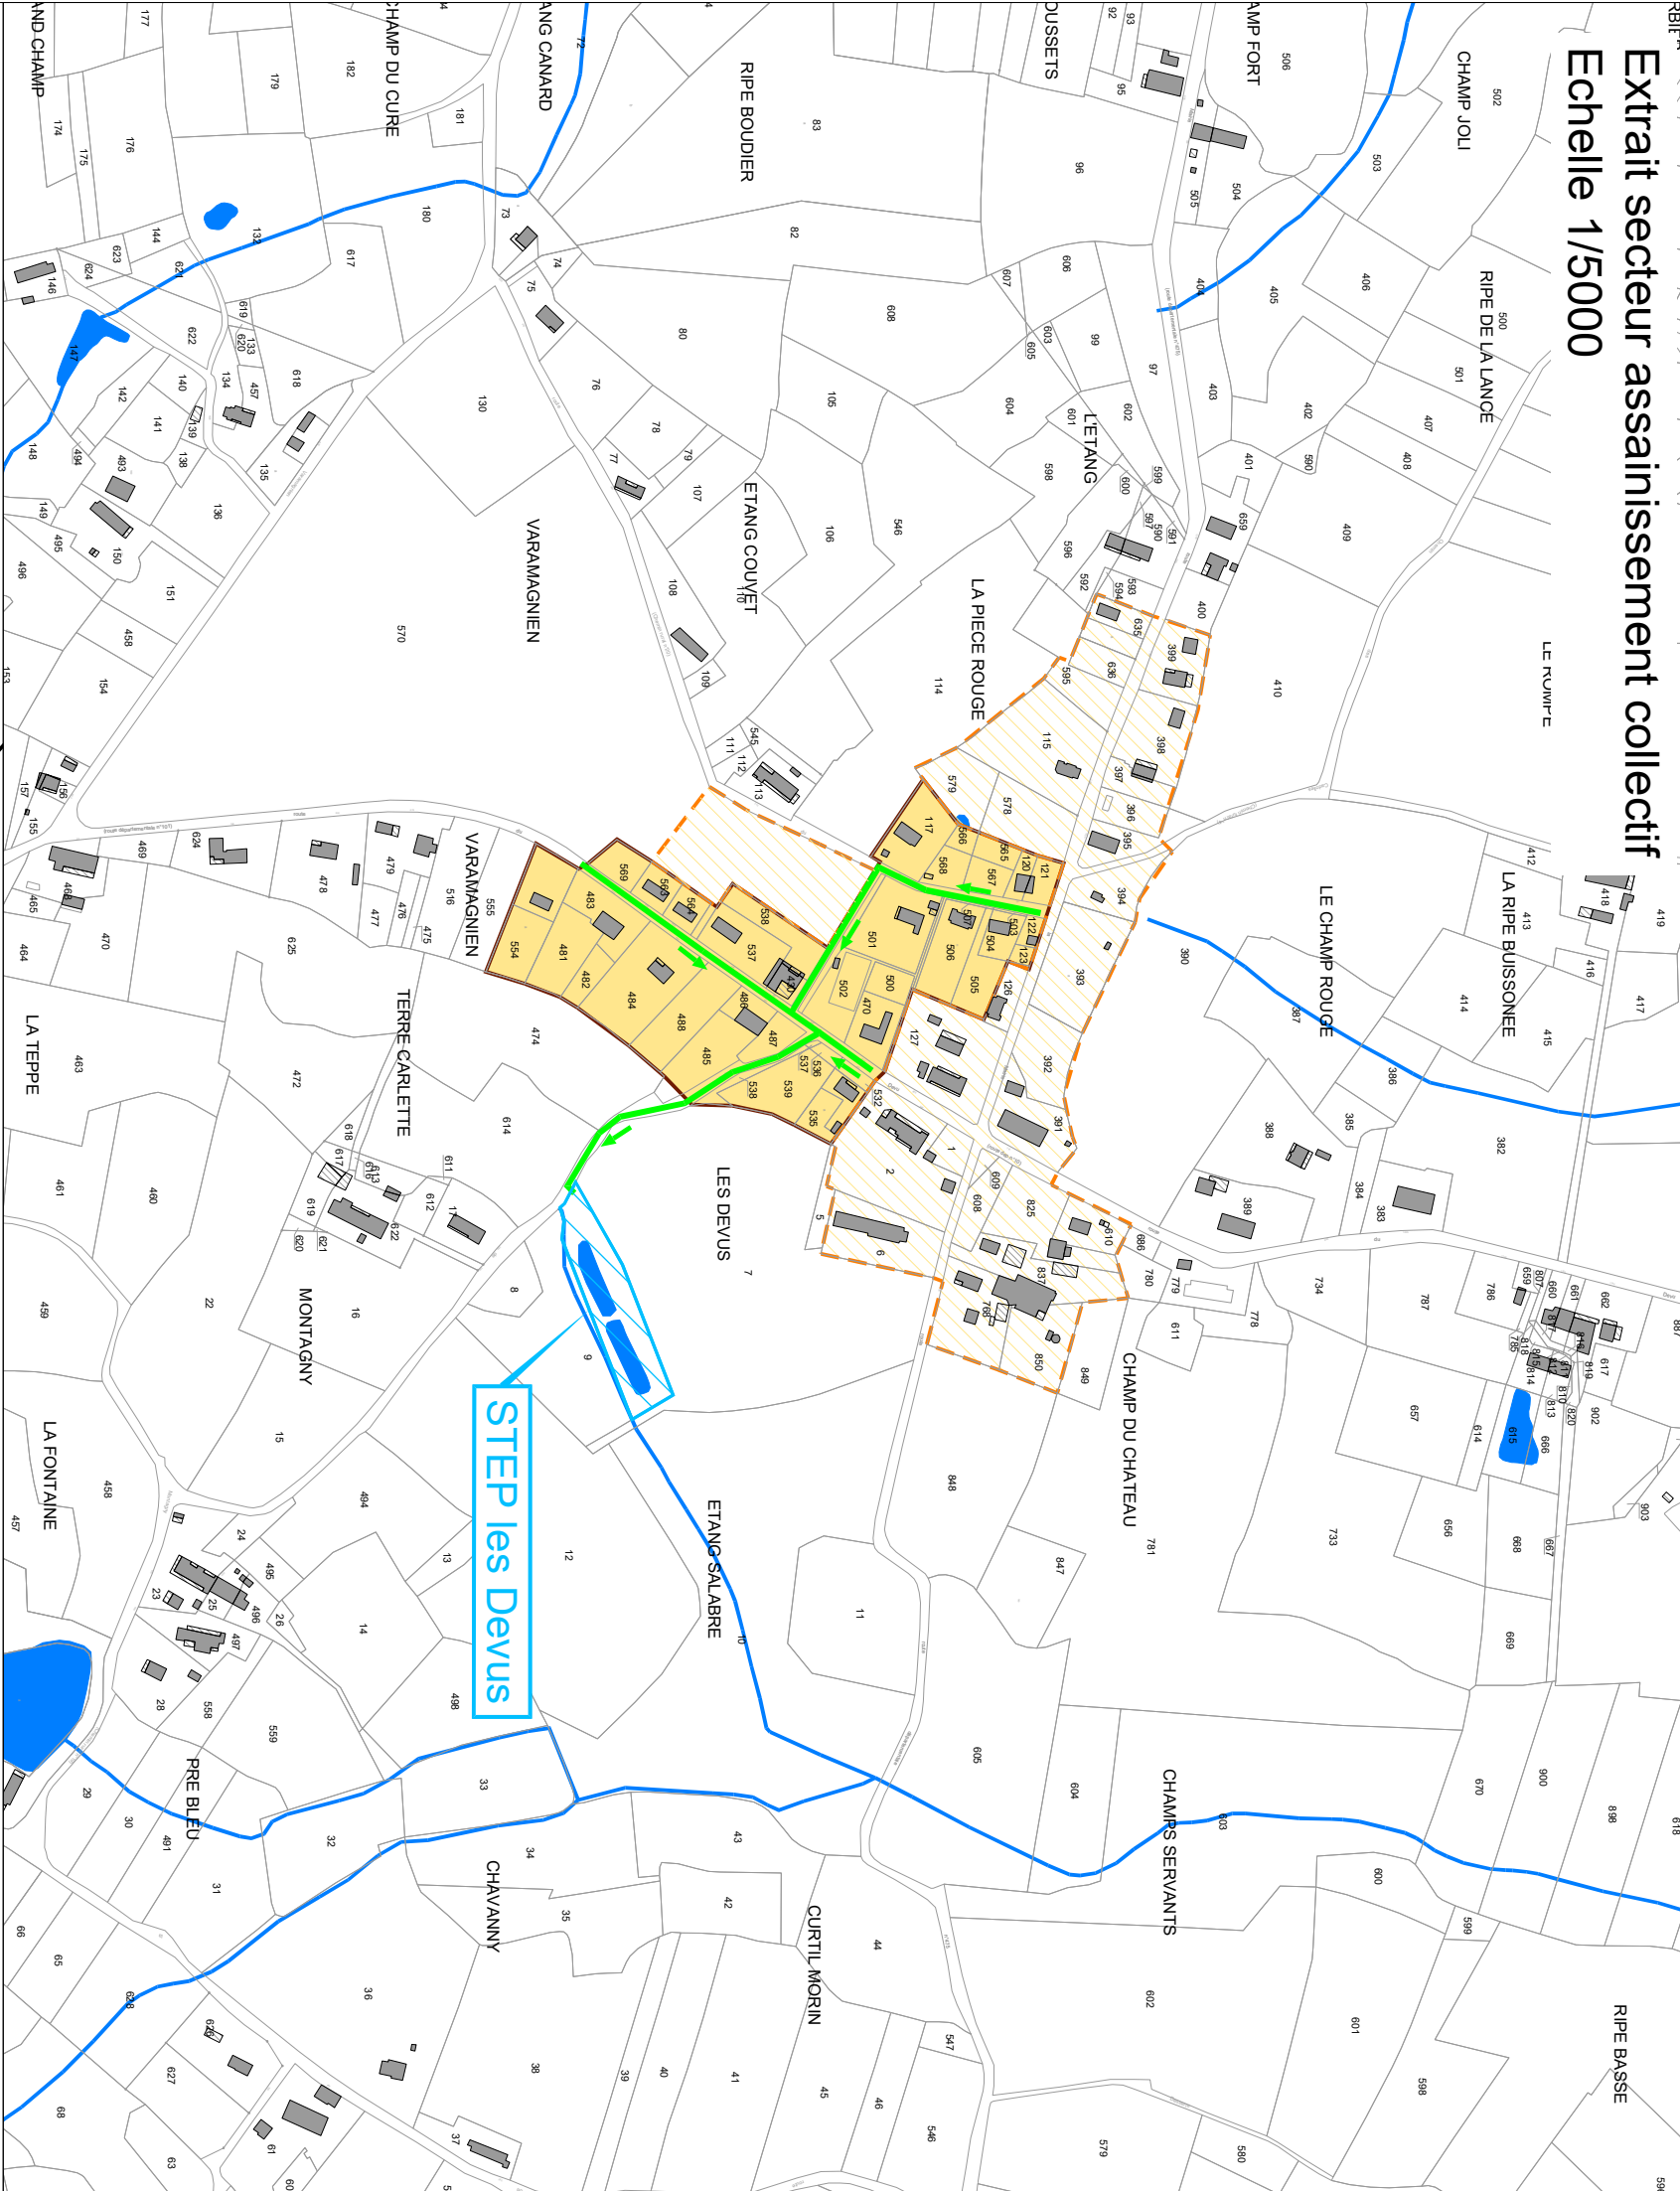

BANTANGES

RANCY

LA CHAPPELLE-THËCLE

MONTFORT-EN-BRESSE

Communauté de Communes
Terres de Bresse
17200 CUSERY
TEL 03 83 30 07 - FAX 03 83 40 09 23
JOUVENÇON