



Elaboration du Plan Local d'Urbanisme Intercommunal
Phase 10 – Révision du Zonage d'assainissement

Commune de SAVIGNY-SUR-SELLE

- Légende :
- Limite communale
 - Cours d'eau
 - Réseau Eaux Pluviales
 - Réseau enterré (collecteur)
 - Réseau de surface (fossé, ravinéau...)
 - Réseau Eaux usées
 - Réseau séparatif
 - Conduite de reboisement
 - Réseau unitaire
 - Poste de relèvement
 - Station d'épuration
 - Zone d'assainissement collectif existant
 - Zone d'assainissement collectif futur
 - Zone d'assainissement non collectif
 - Zone de limitation d'imperméabilisation
 - Zone de gestion des eaux pluviales

E			
D	07/05/2024	Modification suite enquête publique	PJS
C	12/10/2023	Dernière modification avant enquête publique	PJS
B	25/03/2022	Version originale - Validé le 02/06/2022	PJS
A			
Index	Date	Objet	Réalisation

Echelle 1 / 10000


Designation de la pièce

Annexe du PLU



Extrait secteur assainissement collectif - Lotissement de l'Étang

Echelle 1/5000

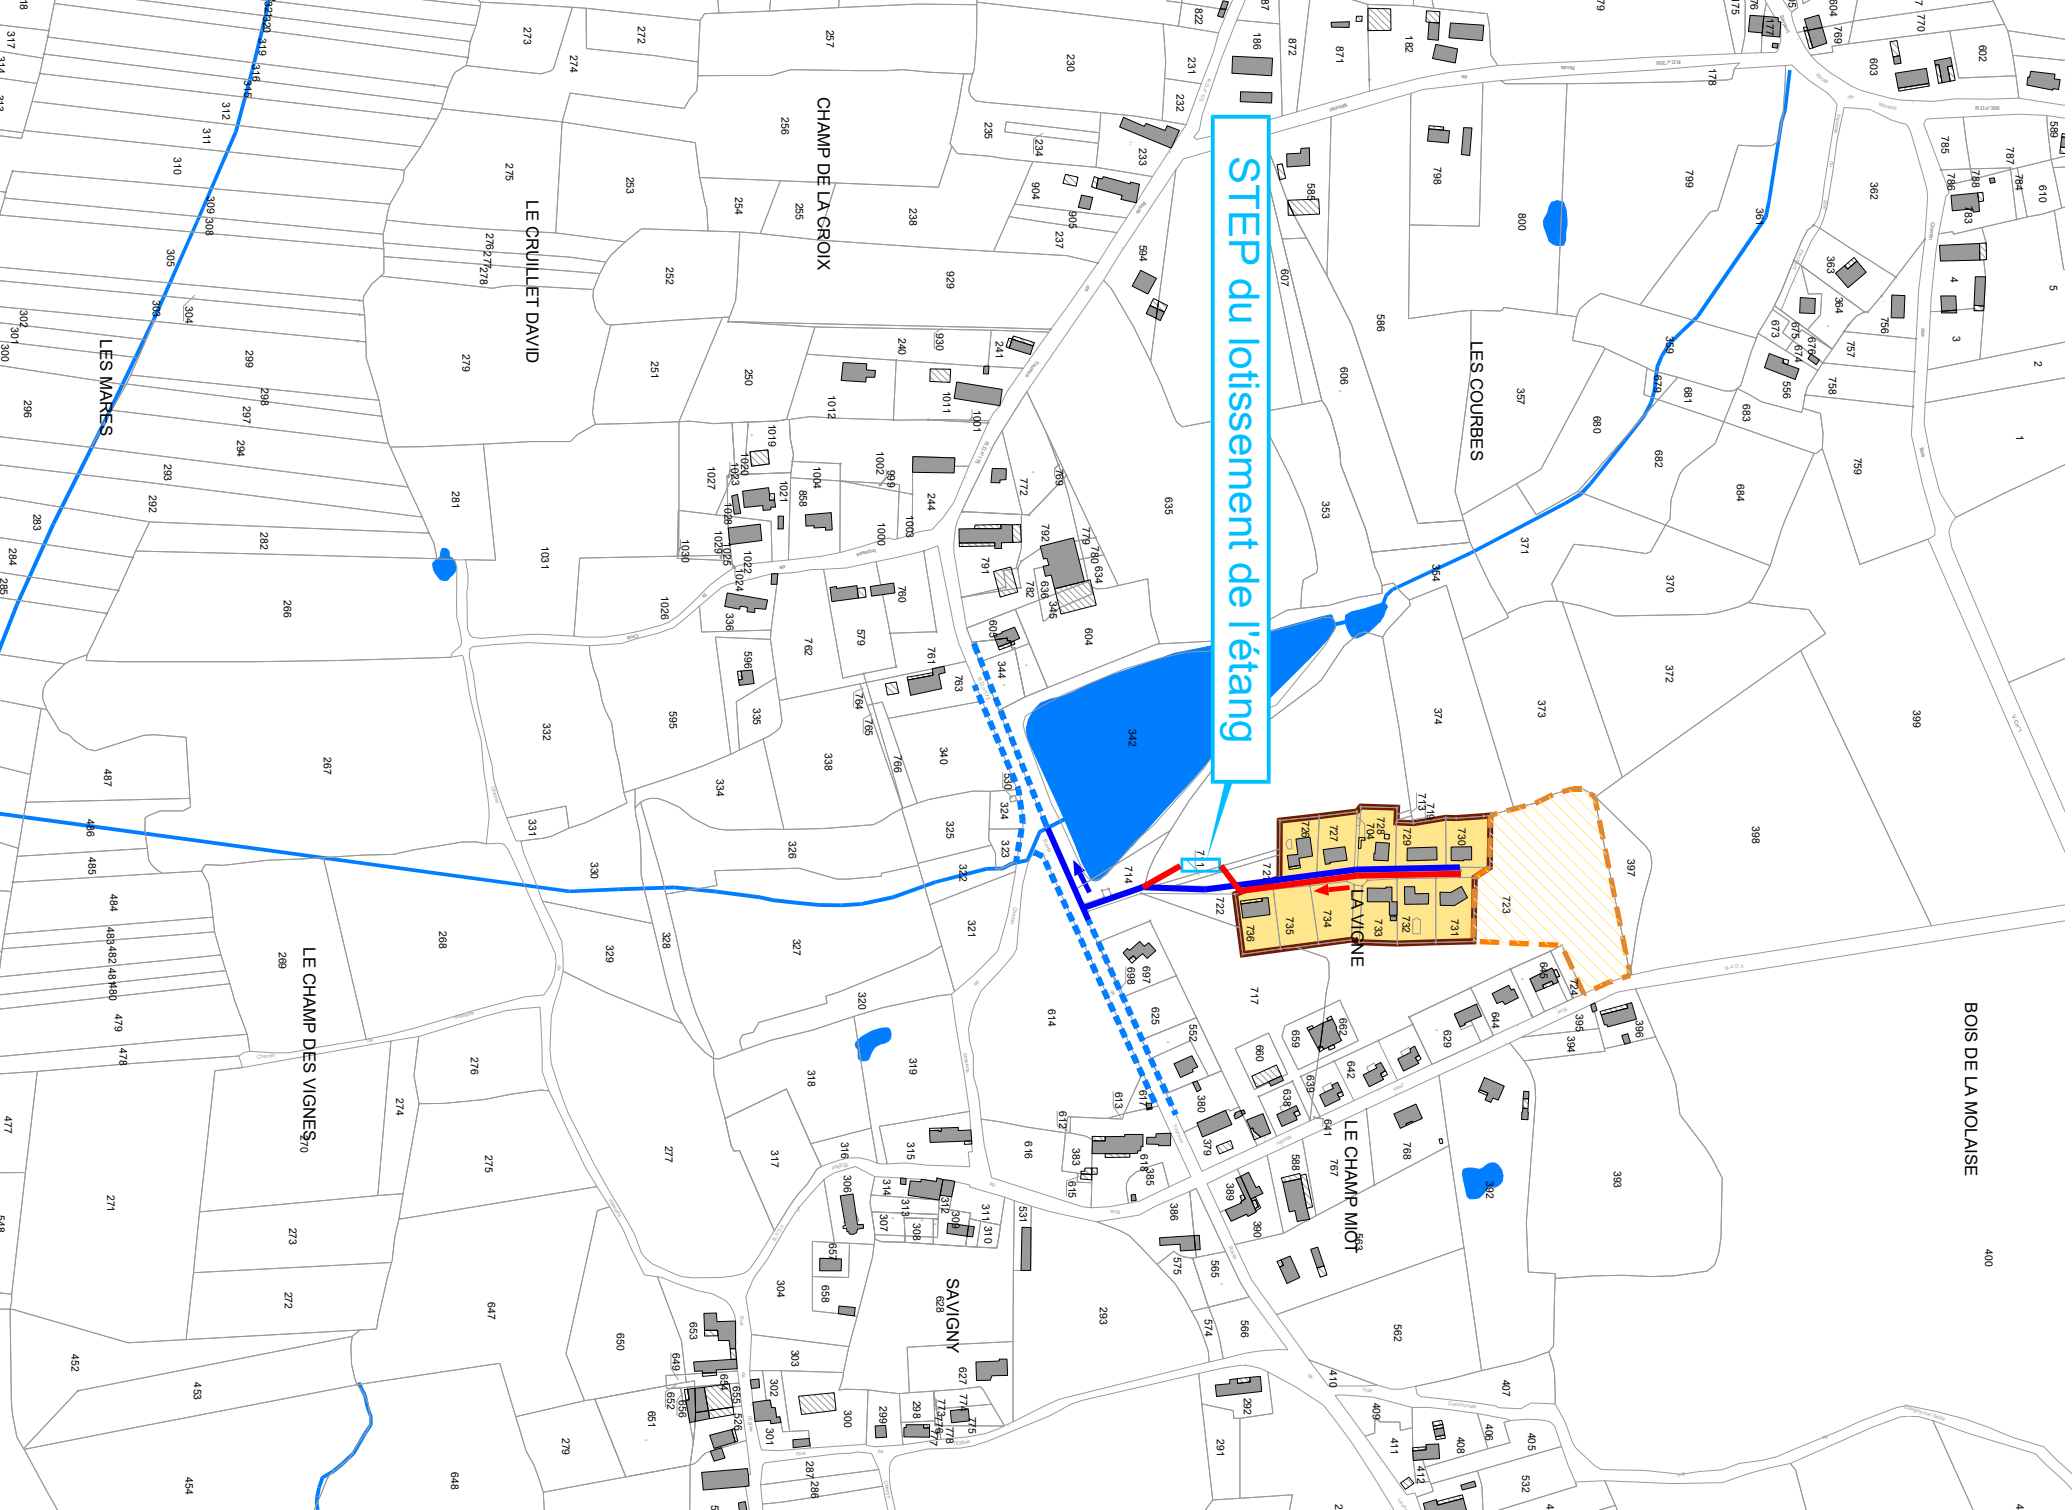

S.A.

Communauté de Communes
Terres de Bresse
71200 CUSSET
Rue Wobenstein
Tél 03 85 33 30 59 - Fax 03 85 40 09 25

