



Elaboration du Plan Local d'Urbanisme Intercommunal
Phase 10 – Révision du Zonage d'assainissement
Commune de BANTANGES

Légende :

Zone d'assainissement collectif existant

Zone d'assainissement collectif futur

Zone d'assainissement non collectif

Zone de limitation d'imperméabilisation

Zone de gestion des eaux pluviales

Limite communale

Cours d'eau

Réseau Eaux Pluviales

Réseau entier (collecteur)

Réseau de surface (fossé, canalieu ...)

Réseau Eaux usées

Réseau séparatif

Conduite de rejets

Réseau unitaire

Poste de relèvement

Station d'épuration

E	07/05/2024	Modification suite enquête publique	P.S
D	12/10/2023	Dernière modification avant enquête publique	P.S
B	22/06/2023	Validé le 06/06/2023	P.S
A	25/03/2022	Version originale	P.S
Index	Date	Objet	Réalisation

Echelle 1 / 10000

Désignation de la pièce
Annexe du PLU




www.mosaïque-environnement.com

www.m2p2e.be.com

www.m2p2e-m2p2e.com

www.sae-sae.com

Extrait lieu-dit "Champ de la maison"
Echelle 1/2500

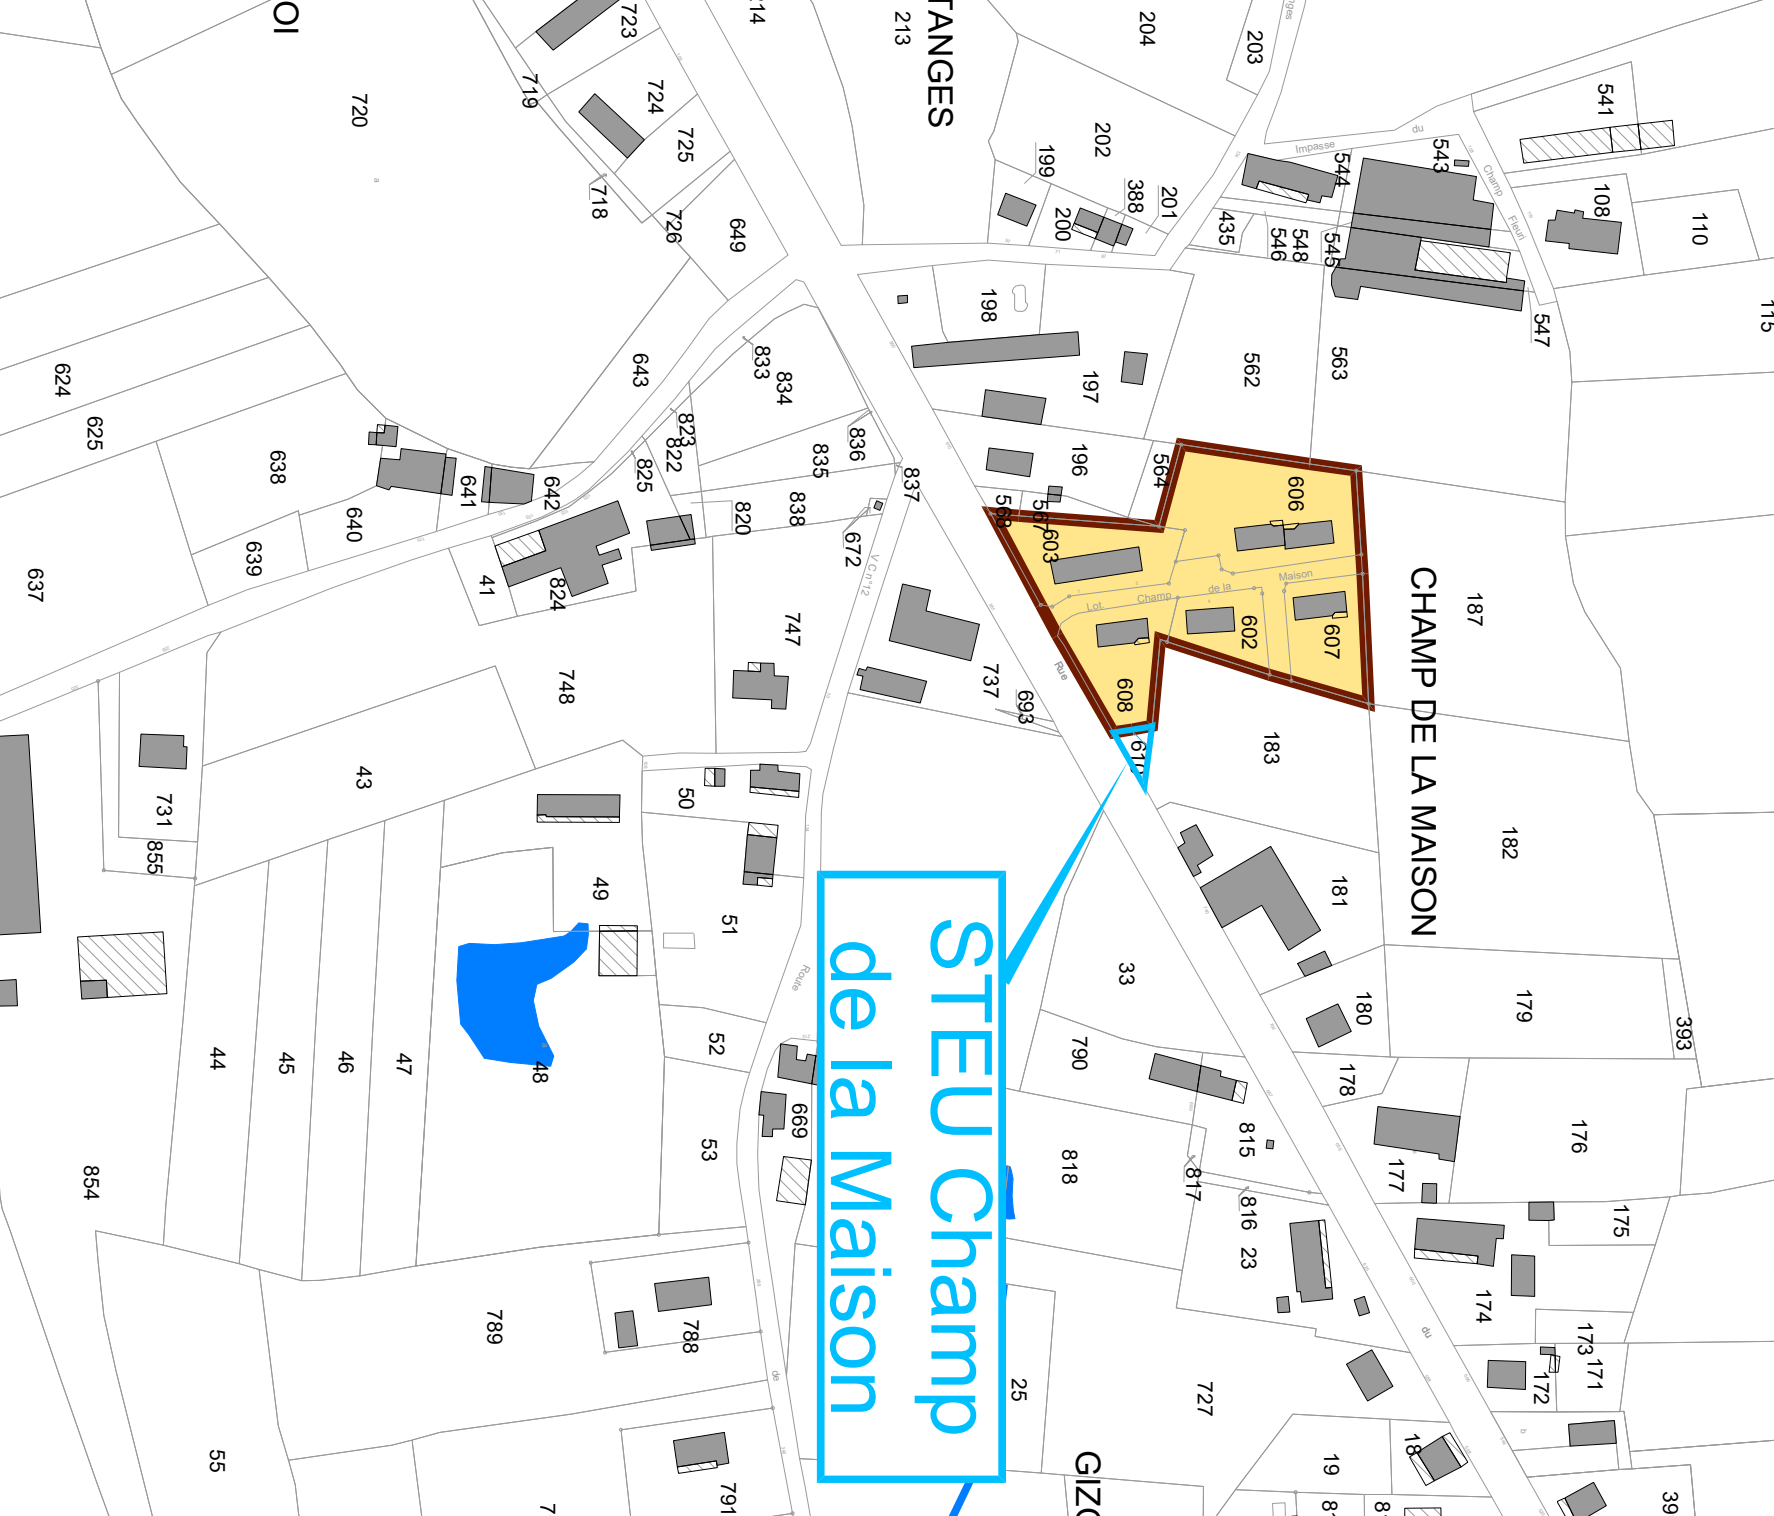

SAVIGNY-SUR-SELLE

RANCY

MÉNÉTREUL

Communauté de Communes
Terres de Bresse
71200 Cluses
Tél 03 85 31 35 07 - Fax 03 85 40 09 25

Extrait lieu-dit "Les Rippes"
Echelle 1/2500

