



Département de SAÔNE ET LOIRE

Communauté de Communes

Terres de Bresse

Elaboration du Plan Local d'Urbanisme Intercommunal

Phase 10 – Révision du Zonage d'assainissement

Commune de BRIENNE

Légende :

—

Limite communale

—

Cours d'eau

Réseau Eaux Pluviales

Réseau enterré (collecteur)

Réseau de surface (fossé, caniveau ...)

Réseau Eaux usées

Réseau séparatif

Conduite de refoulement

Réseau unitaire

Déversoir d'orage

Poste de relevage

Station d'épuration

Zone d'assainissement collectif existant

Zone d'assainissement collectif futur

Zone d'assainissement non collectif

Zone de limitation d'imperméabilisation

Zone de gestion des eaux pluviales

E			
D			
C	07/05/2024	Modification suite enquête publique	PJS
B	12/10/2023	Dernière modification avant enquête publique	PJS
A	25/03/2022	Version originale - Validé le 13/12/2022	PJS
Indice	Date	Objet	Réalisation

Echelle

1 / 10000

Désignation de la pièce

Annexe du PLUI



MOSAÏQUE
ENVIRONNEMENT
Conseil & Expertise



MAD'E.O
Maitrise d'Aménagement
Développement d'Urbanisme



AS&A
Associés
Associés
Associés


www.mosaicque-environnement.com

www.madeo-be.com

www.as&a-avocats.com

Extrait lieu-dit "Bas de Seille"

Echelle 1/5000

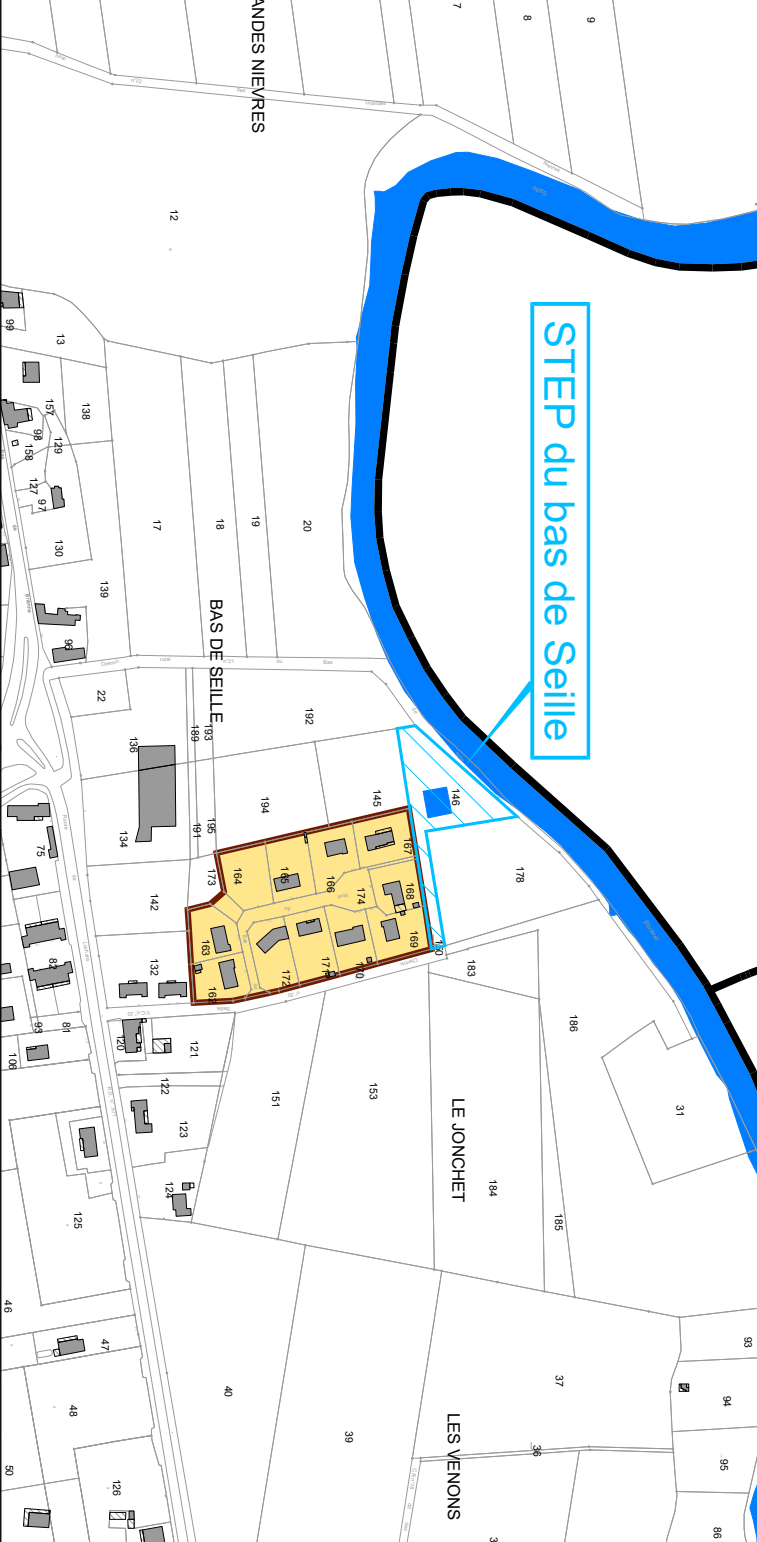

LOISY

JOUVENÇON

LA GENÊTE

CUISERY

RATENELLE

Communauté de Communes
Terres de Bresse
Rue Wachenheim
71290 CUISERY
Tél. 03 85 32 30 07 - Fax 03 85 40 09 25