

Commune de SIMANDRES

DEPARTEMENT DU RHONE

REVISION DU PLAN LOCAL D'URBANISME

Arrêt projet





Annexe 1a-Assainissement

Vu pour être annexé à notre délibération en date de ce jour, Le Maire, <i>(Nom prénom, Qualité)</i>	Révision du PLU prescrite le	2 Décembre 2011
Pour copie conforme, Le Maire	PLU arrêté le	




P. GAUDIN Paysagiste d.p.l.g. - R. BENOIT Architecte d.p.l.g. - D. GOUIN Architecte d'intérieur
Membres de la S.C.M. **Atelier du Triangle**
Espace Entreprise Mâcon-Loché - 128, rue Pouilly Vinzelles - 71000 MACON - Tél : 03 85 38 46 46 - Fax 03 85 38 78 20 - Email : atelier.triangle@wanadoo.fr

Planche d'ensemble

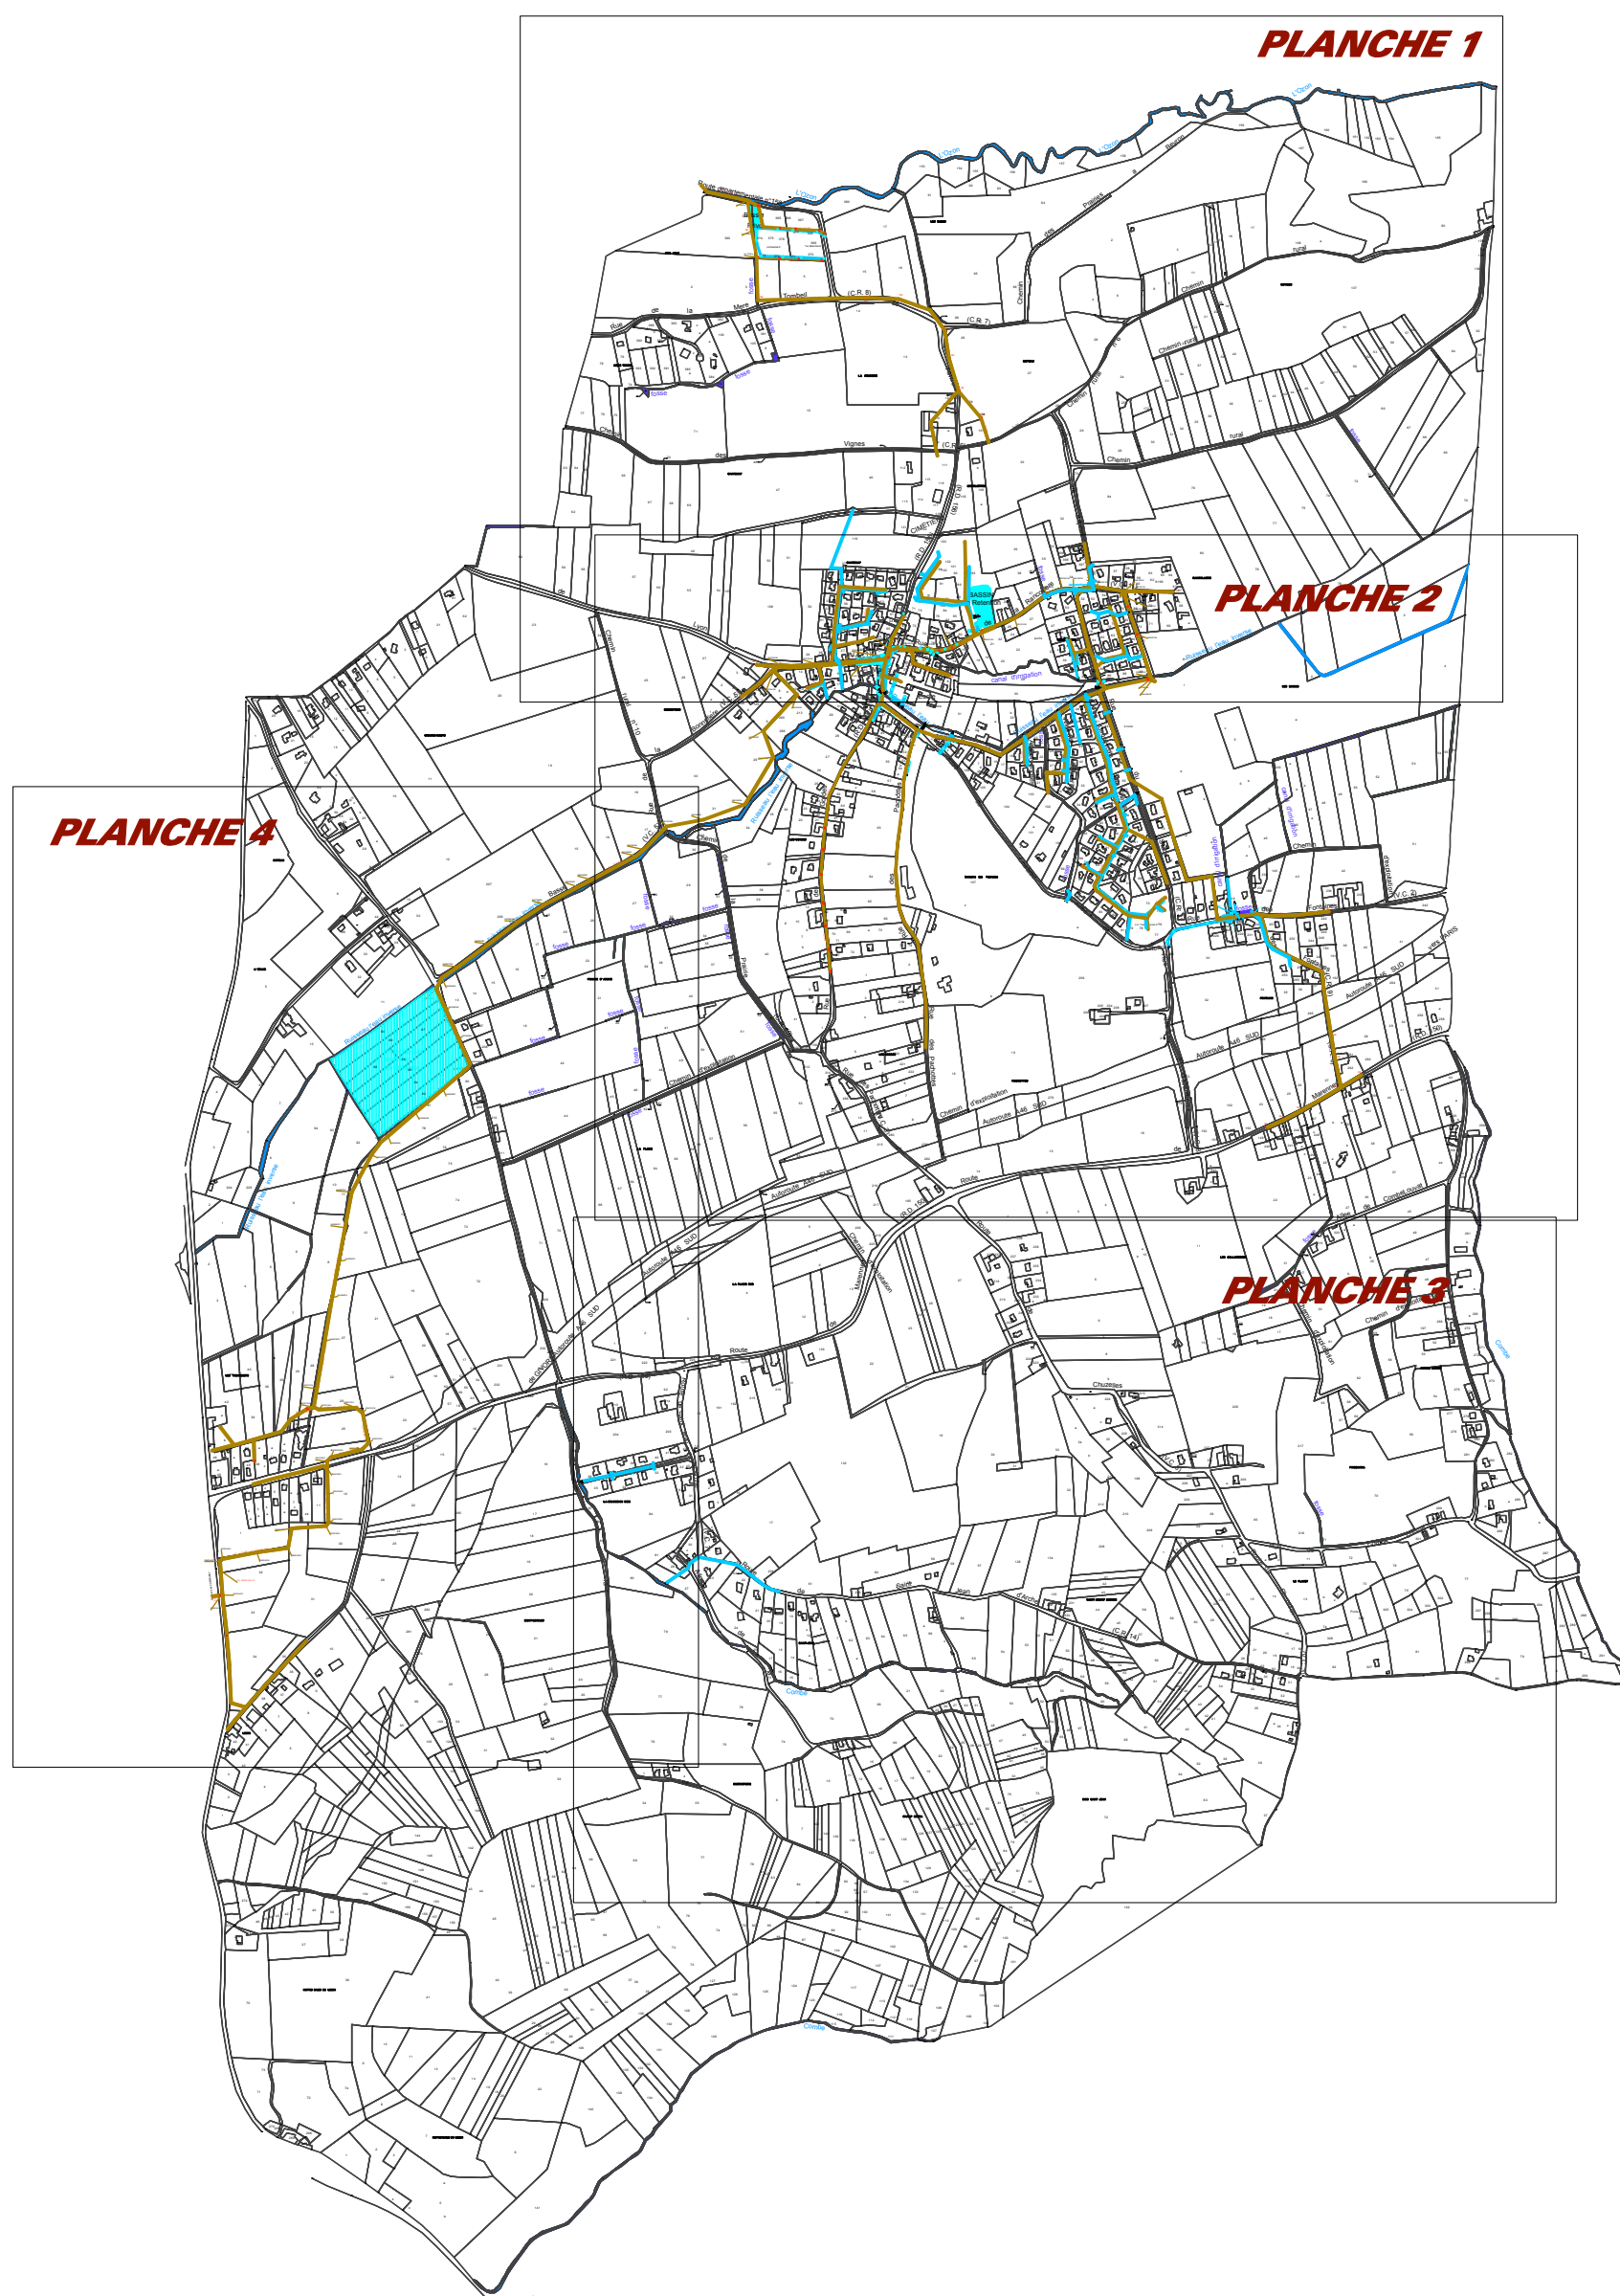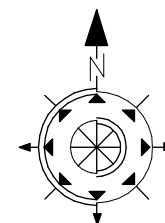

Commune de SIMANDRES - Révision du PLU
Annexes sanitaires - Réseau d'assainissement
Echelle 1/15000°

Date : 2012 Source : SOGEDO

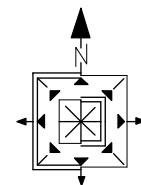

Commune de SIMANDRES - Révision du PLU
Annexes sanitaires - Réseau d'assainissement
Echelle 1/5000°

PLANCHE 1

Date : 2012 Source : SOGEDO

Légende

- Cours d'eau et Combes
- Fossés, Noues et Canaux d'irrigation
- EP - Collecteur
- Bassin de rétention
- Emplacement d'un futur bassin de rétention
- EU - Collecteur

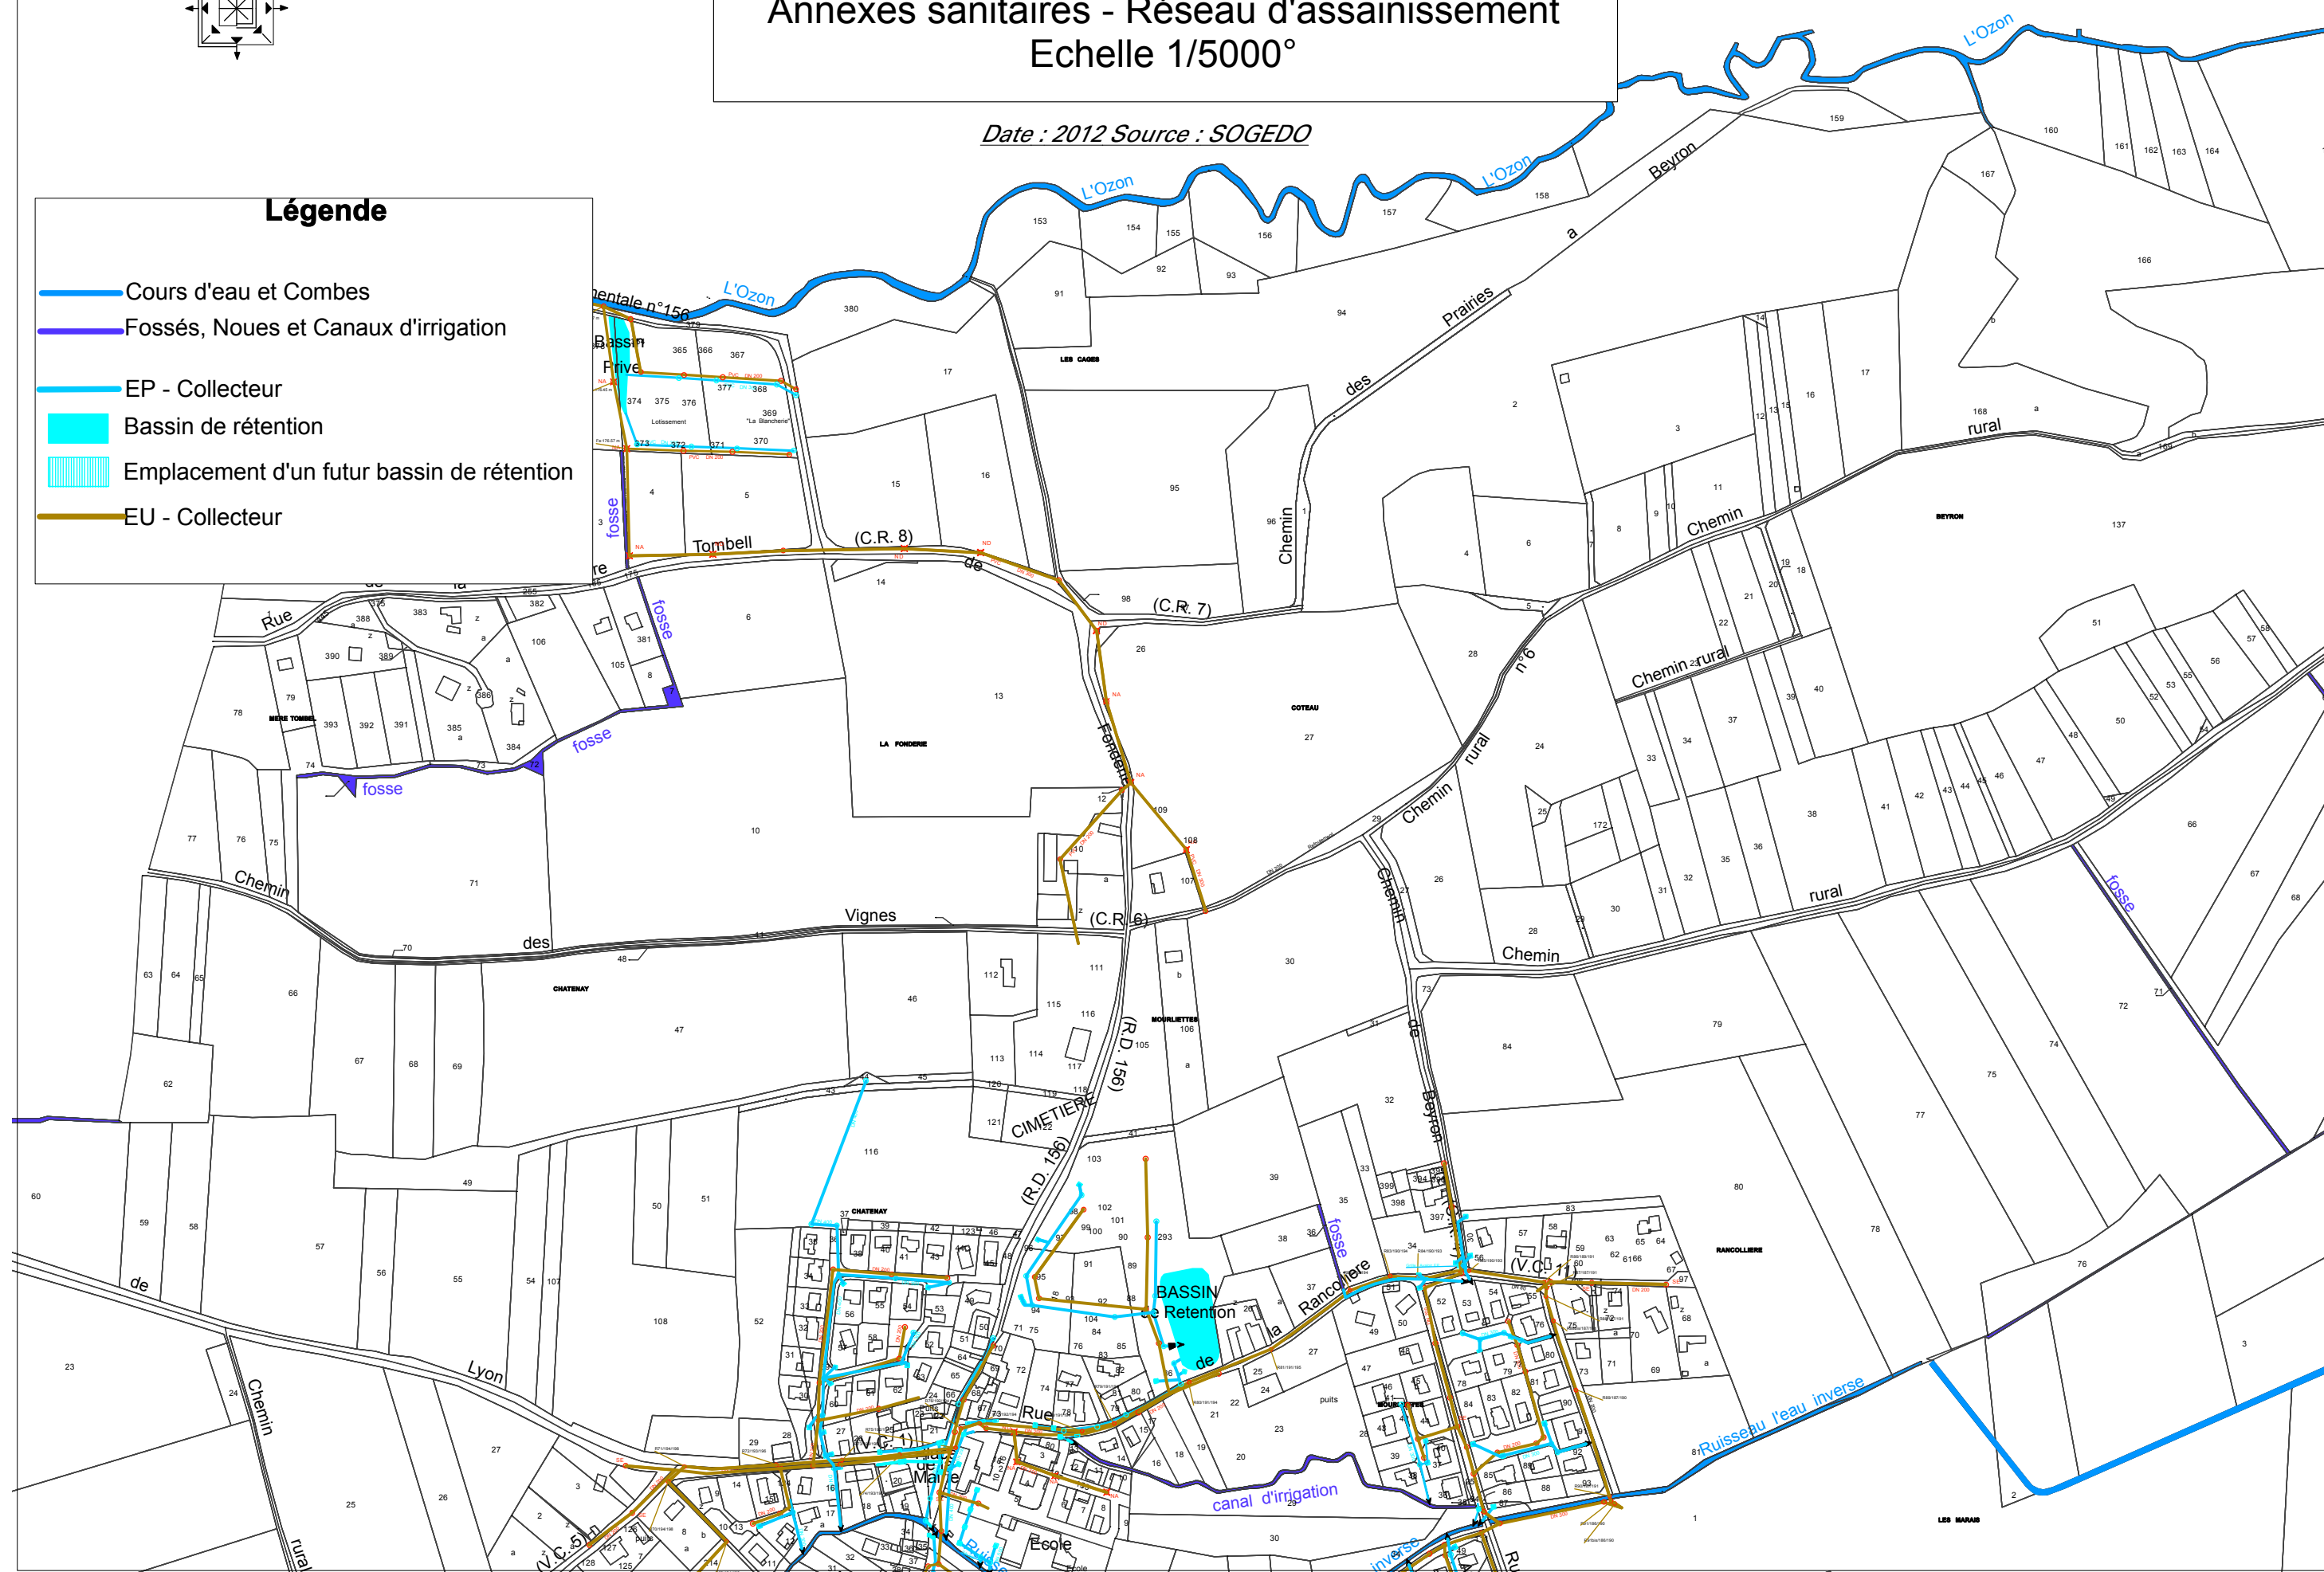


PLANCHE 2



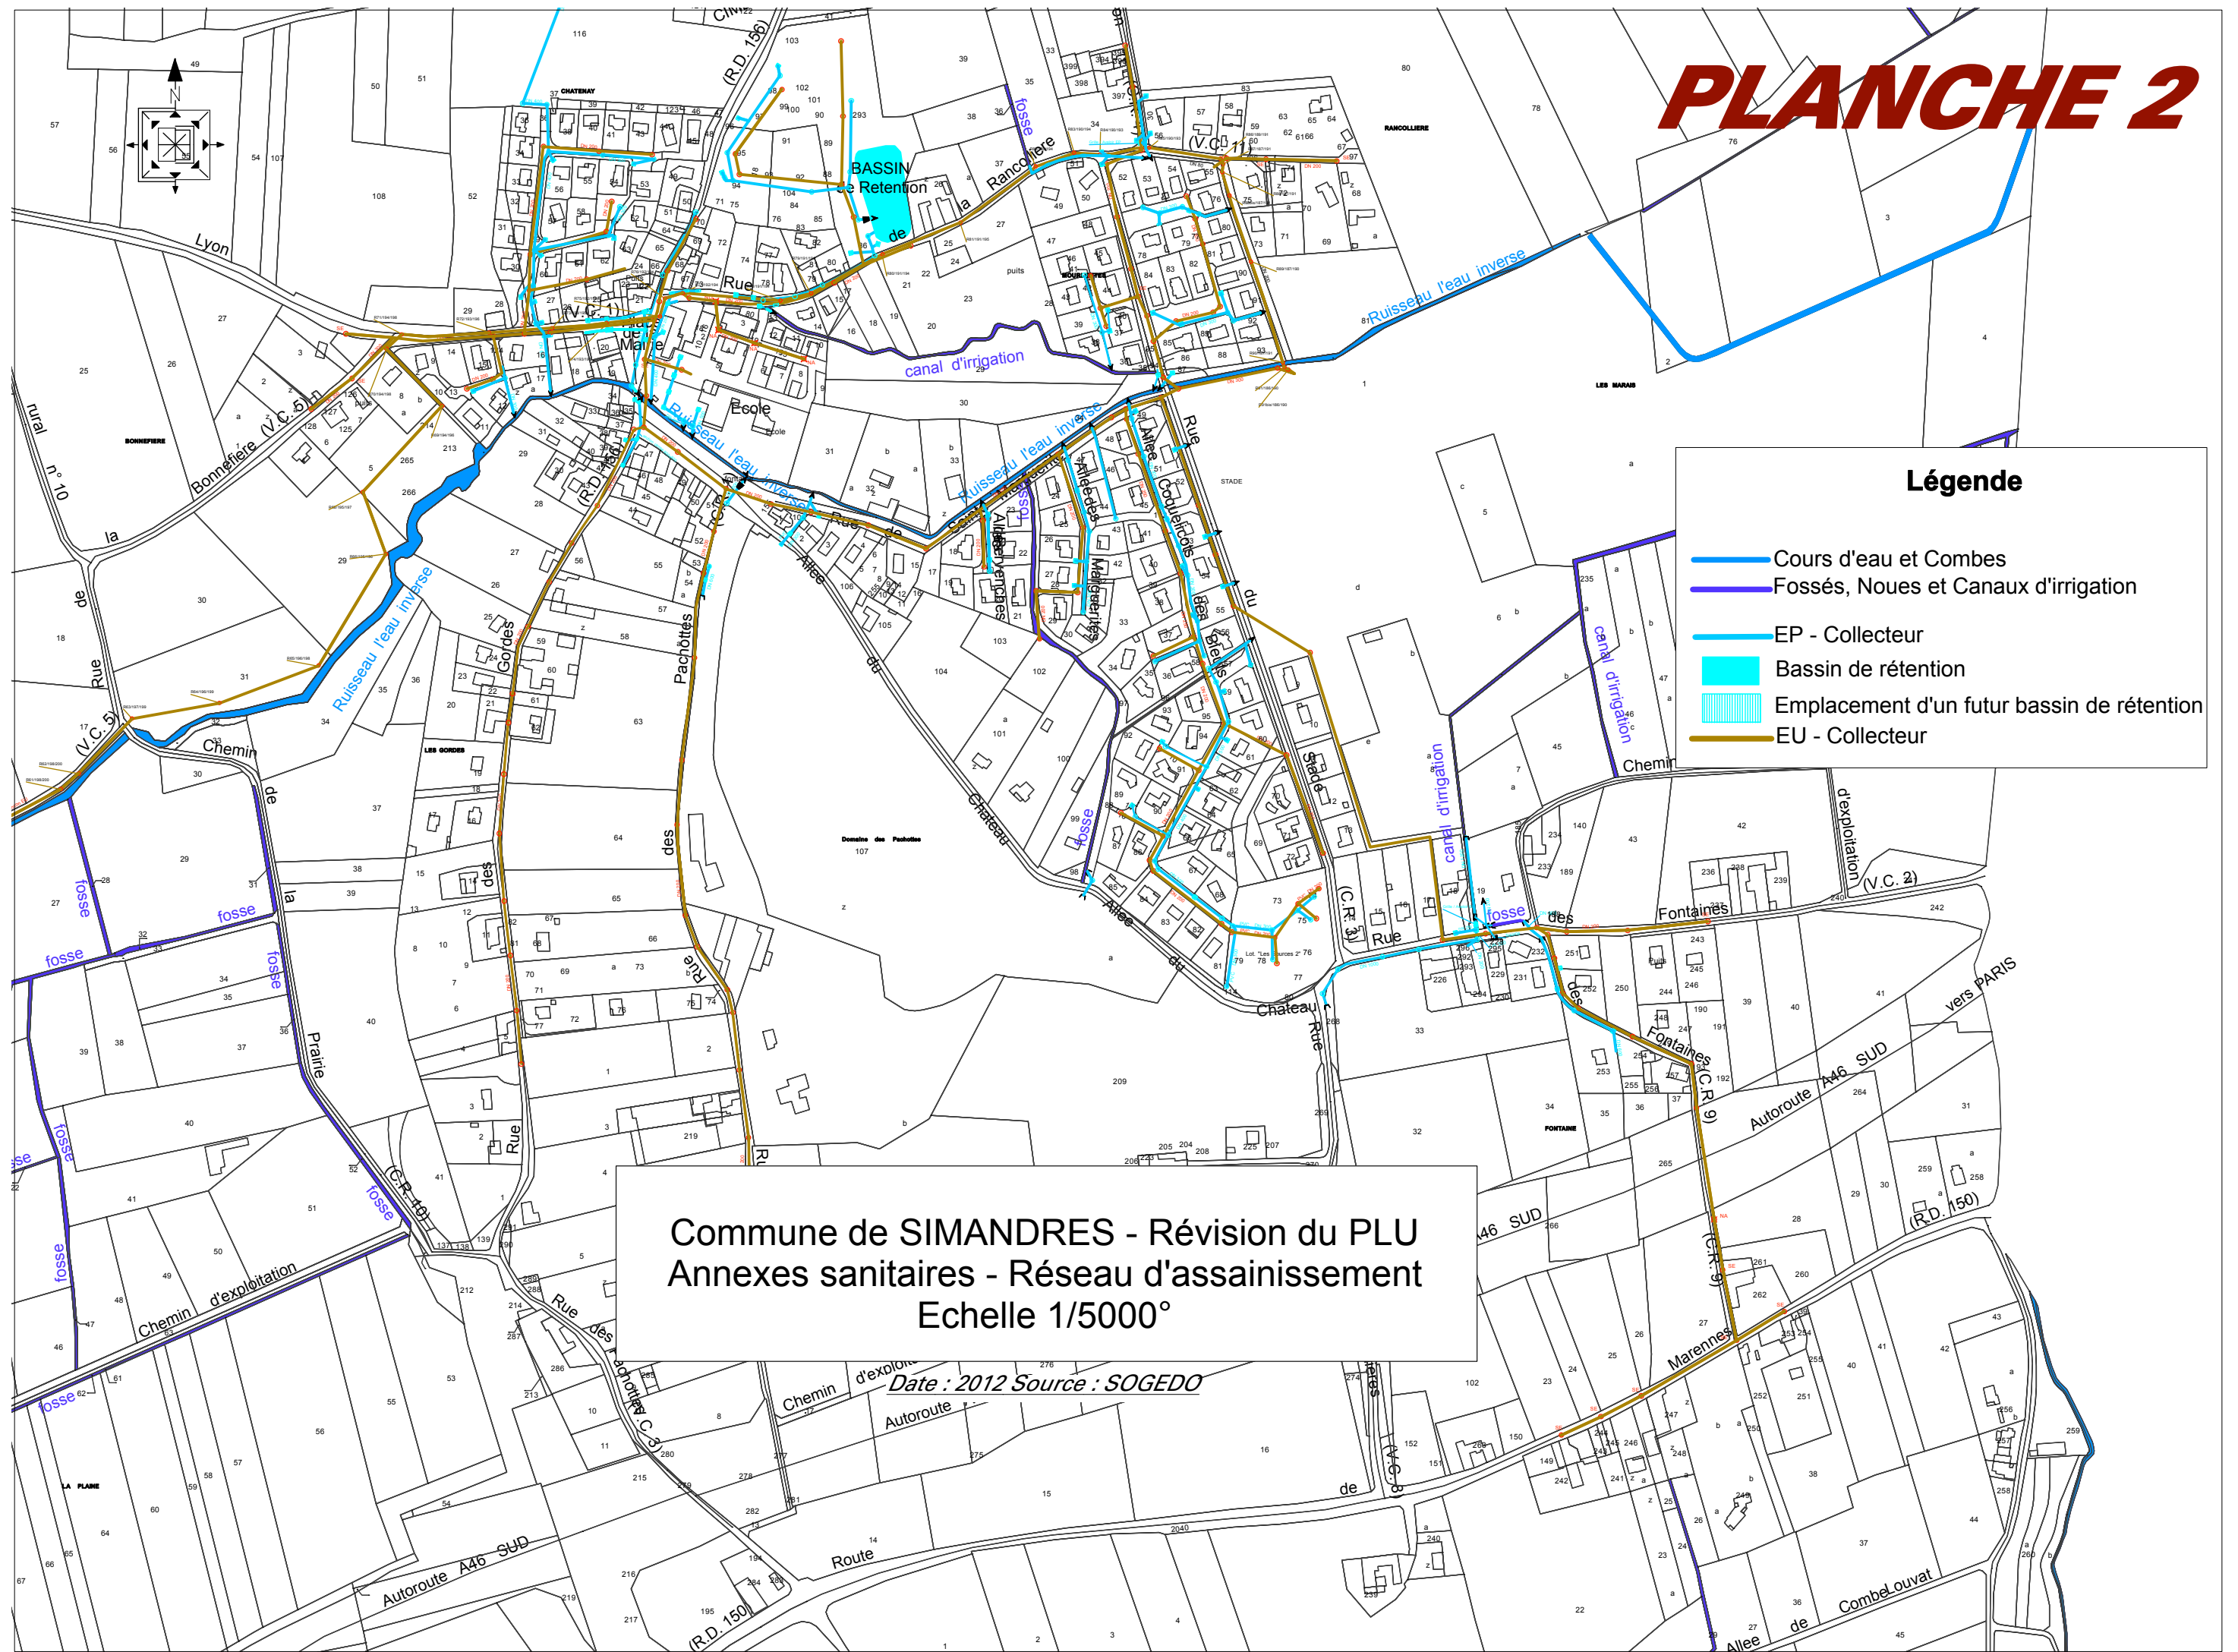


PLANCHE 3

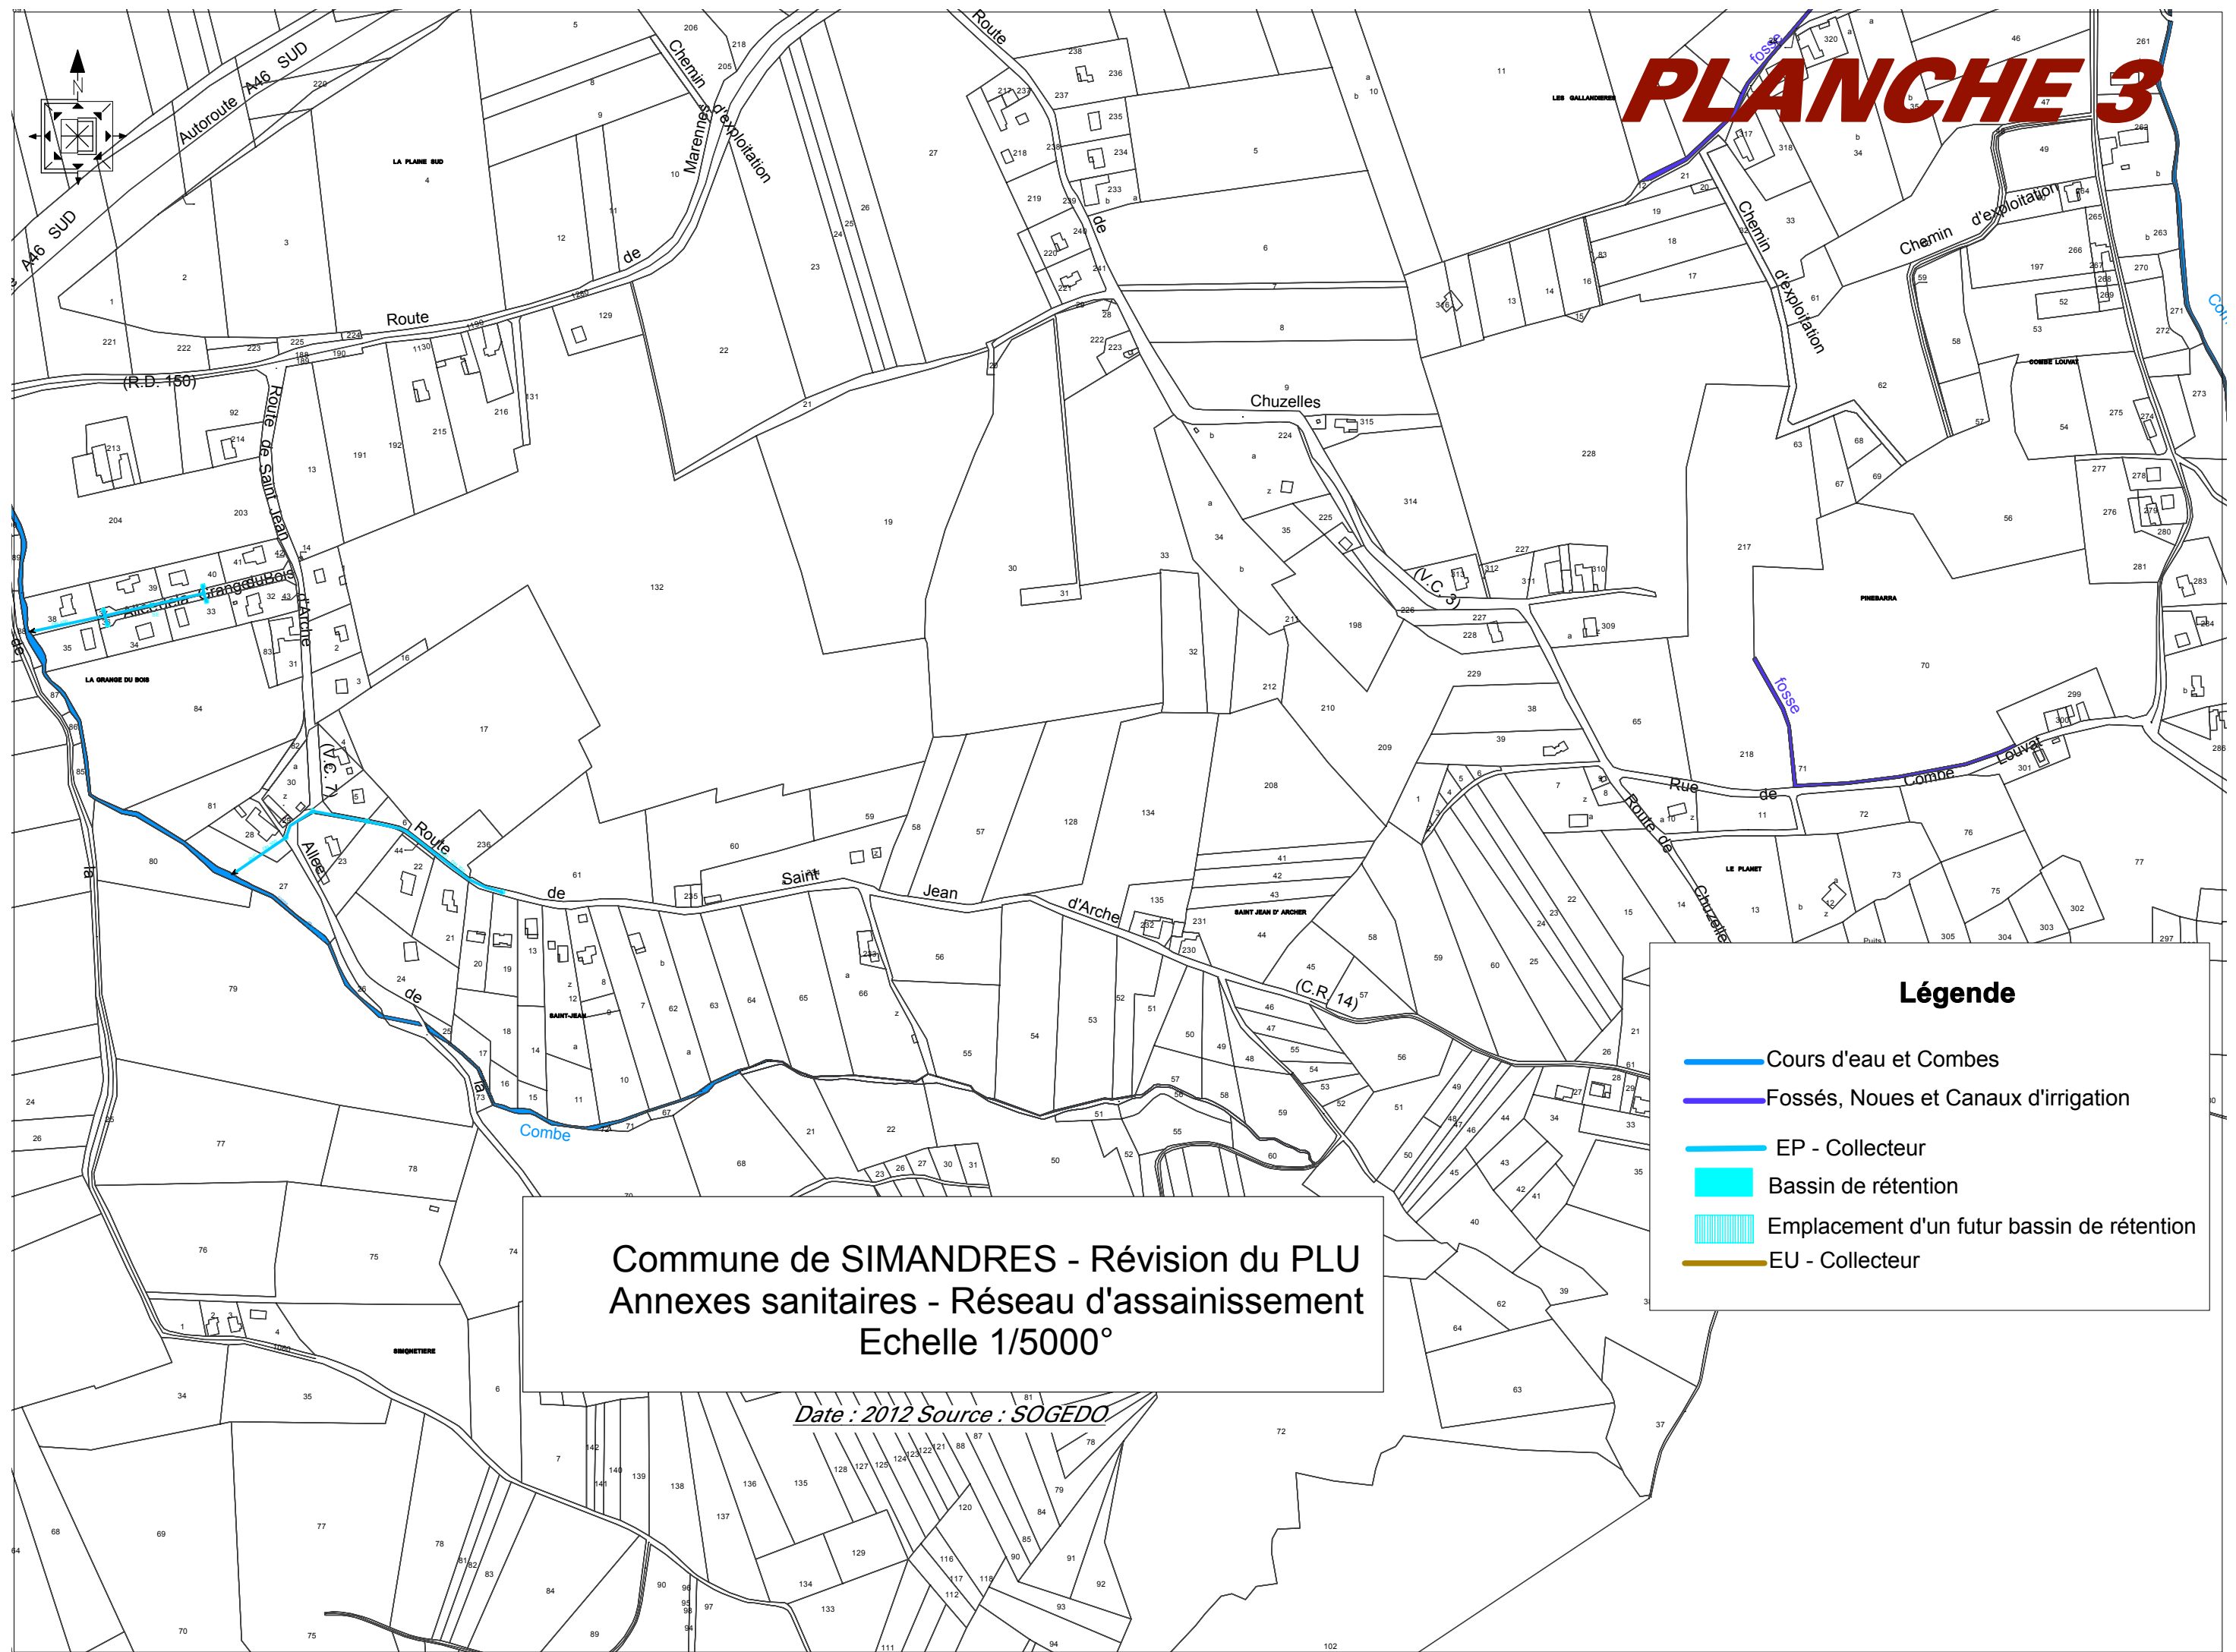

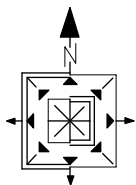

Commune de SIMANDRES - Révision du PLU Annexes sanitaires - Réseau d'assainissement Echelle 1/5000°

Date : 2012 Source : SOGEDO

Légende

- Cours d'eau et Combes
- Fossés, Noues et Canaux d'irrigation
- EP - Collecteur
- Bassin de rétention
- Emplacement d'un futur bassin de rétention
- EU - Collecteur

PLANCHE 4