



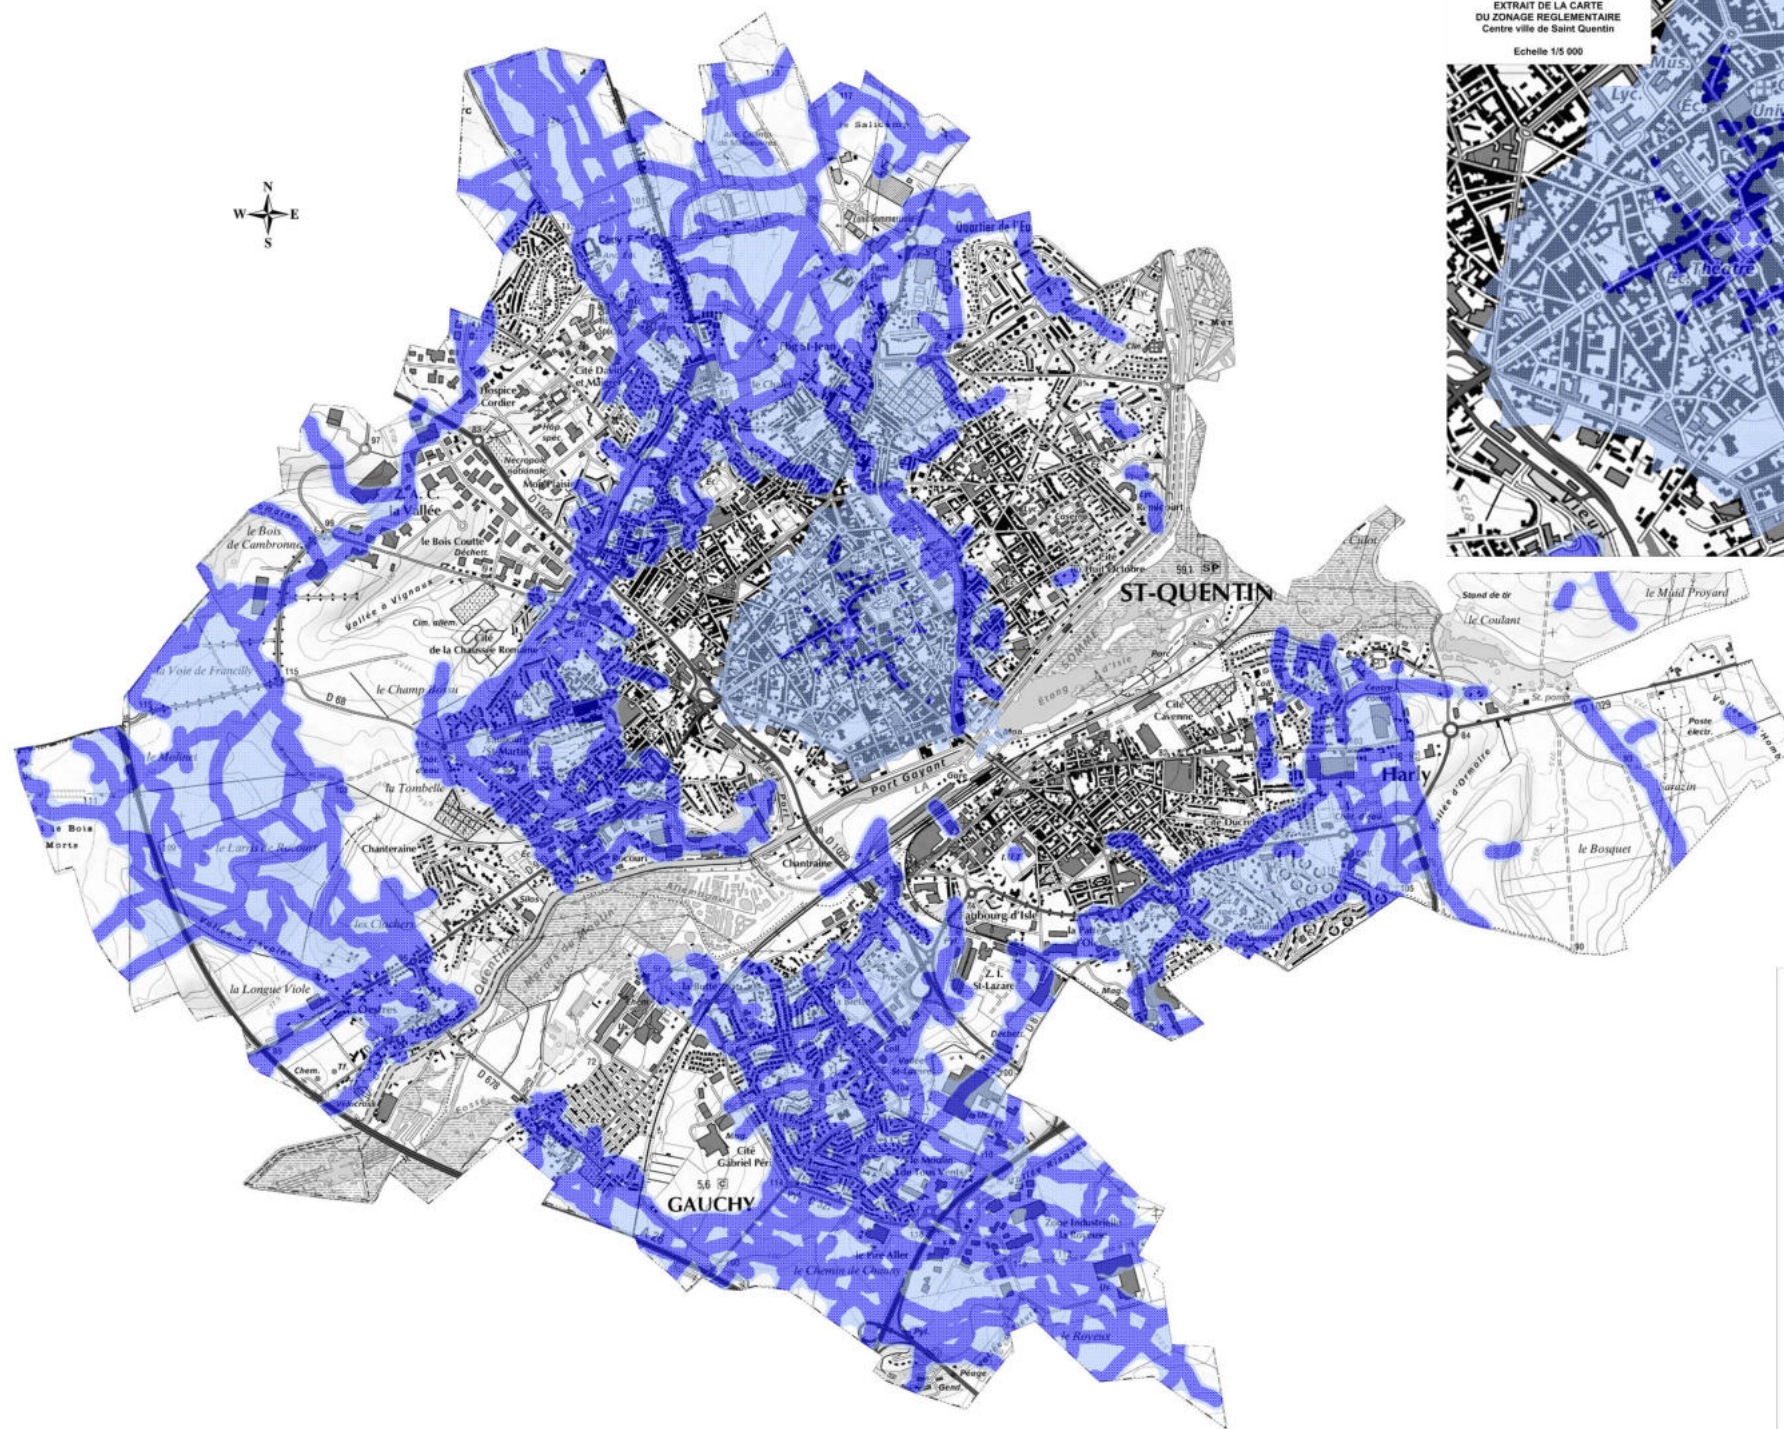

PPR MOUVEMENTS DE TERRAIN
EXTRAIT DE LA CARTE
DU ZONAGE RÉGLEMENTAIRE
Centre ville de Saint Quentin
Echelle 1/5 000

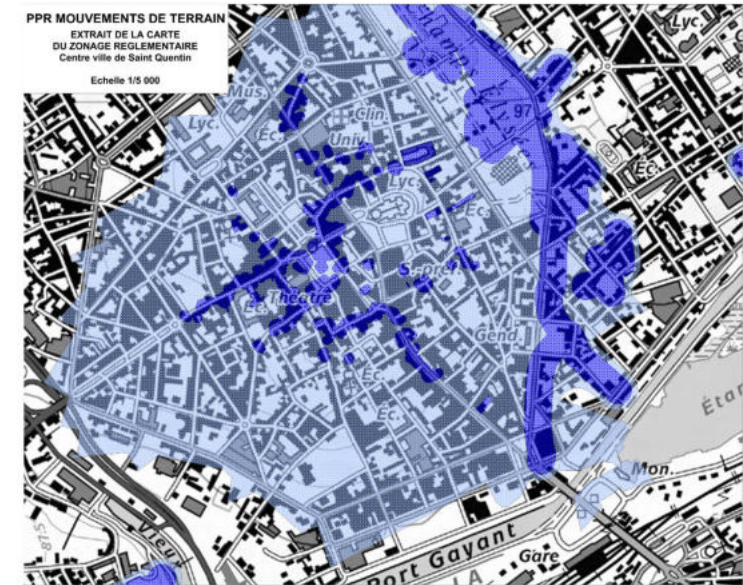

LEGENDE
Zone "trou fond" cavités répertoriées
Zone "trou clair" cavités supposées

Les dossiers

Plan de Prévention des Risques
liés aux mouvements de terrain
sur les communes de
Gauchy, Harly et St Quentin

Zonage réglementaire

