


Planche nord




P.L.U

PLAN LOCAL D'URBANISME

Fond cadastral : source BD Parcellaire IGN	Précisions
Limites non limitatives	Emplacement réservé
Limites parcellaires	Espace bois classé
BAII (octobre 2019)	Arbres remarquables
Zonage	Haies reprises au titre de l'article L151-25 du Code de l'Urbanisme
Zone U1	Éléments naturels repris au titre de l'article L151-20 du Code de l'Urbanisme
Zone U2	Éléments patrimoniaux repris au titre de l'article L151-19 du Code de l'Urbanisme
Zone U3	Changement de destination
Zone U4	
Zone U5	Informations
Zone 1AU	Axe structurant
Zone 1AUb	Secteurs affectés par le bruit des infrastructures ferroviaires (100m)
Zone 1AUc	
Zone 2AU	
Zone A	
Zone A/b	
Zone N	
Zone N	
Zone N	

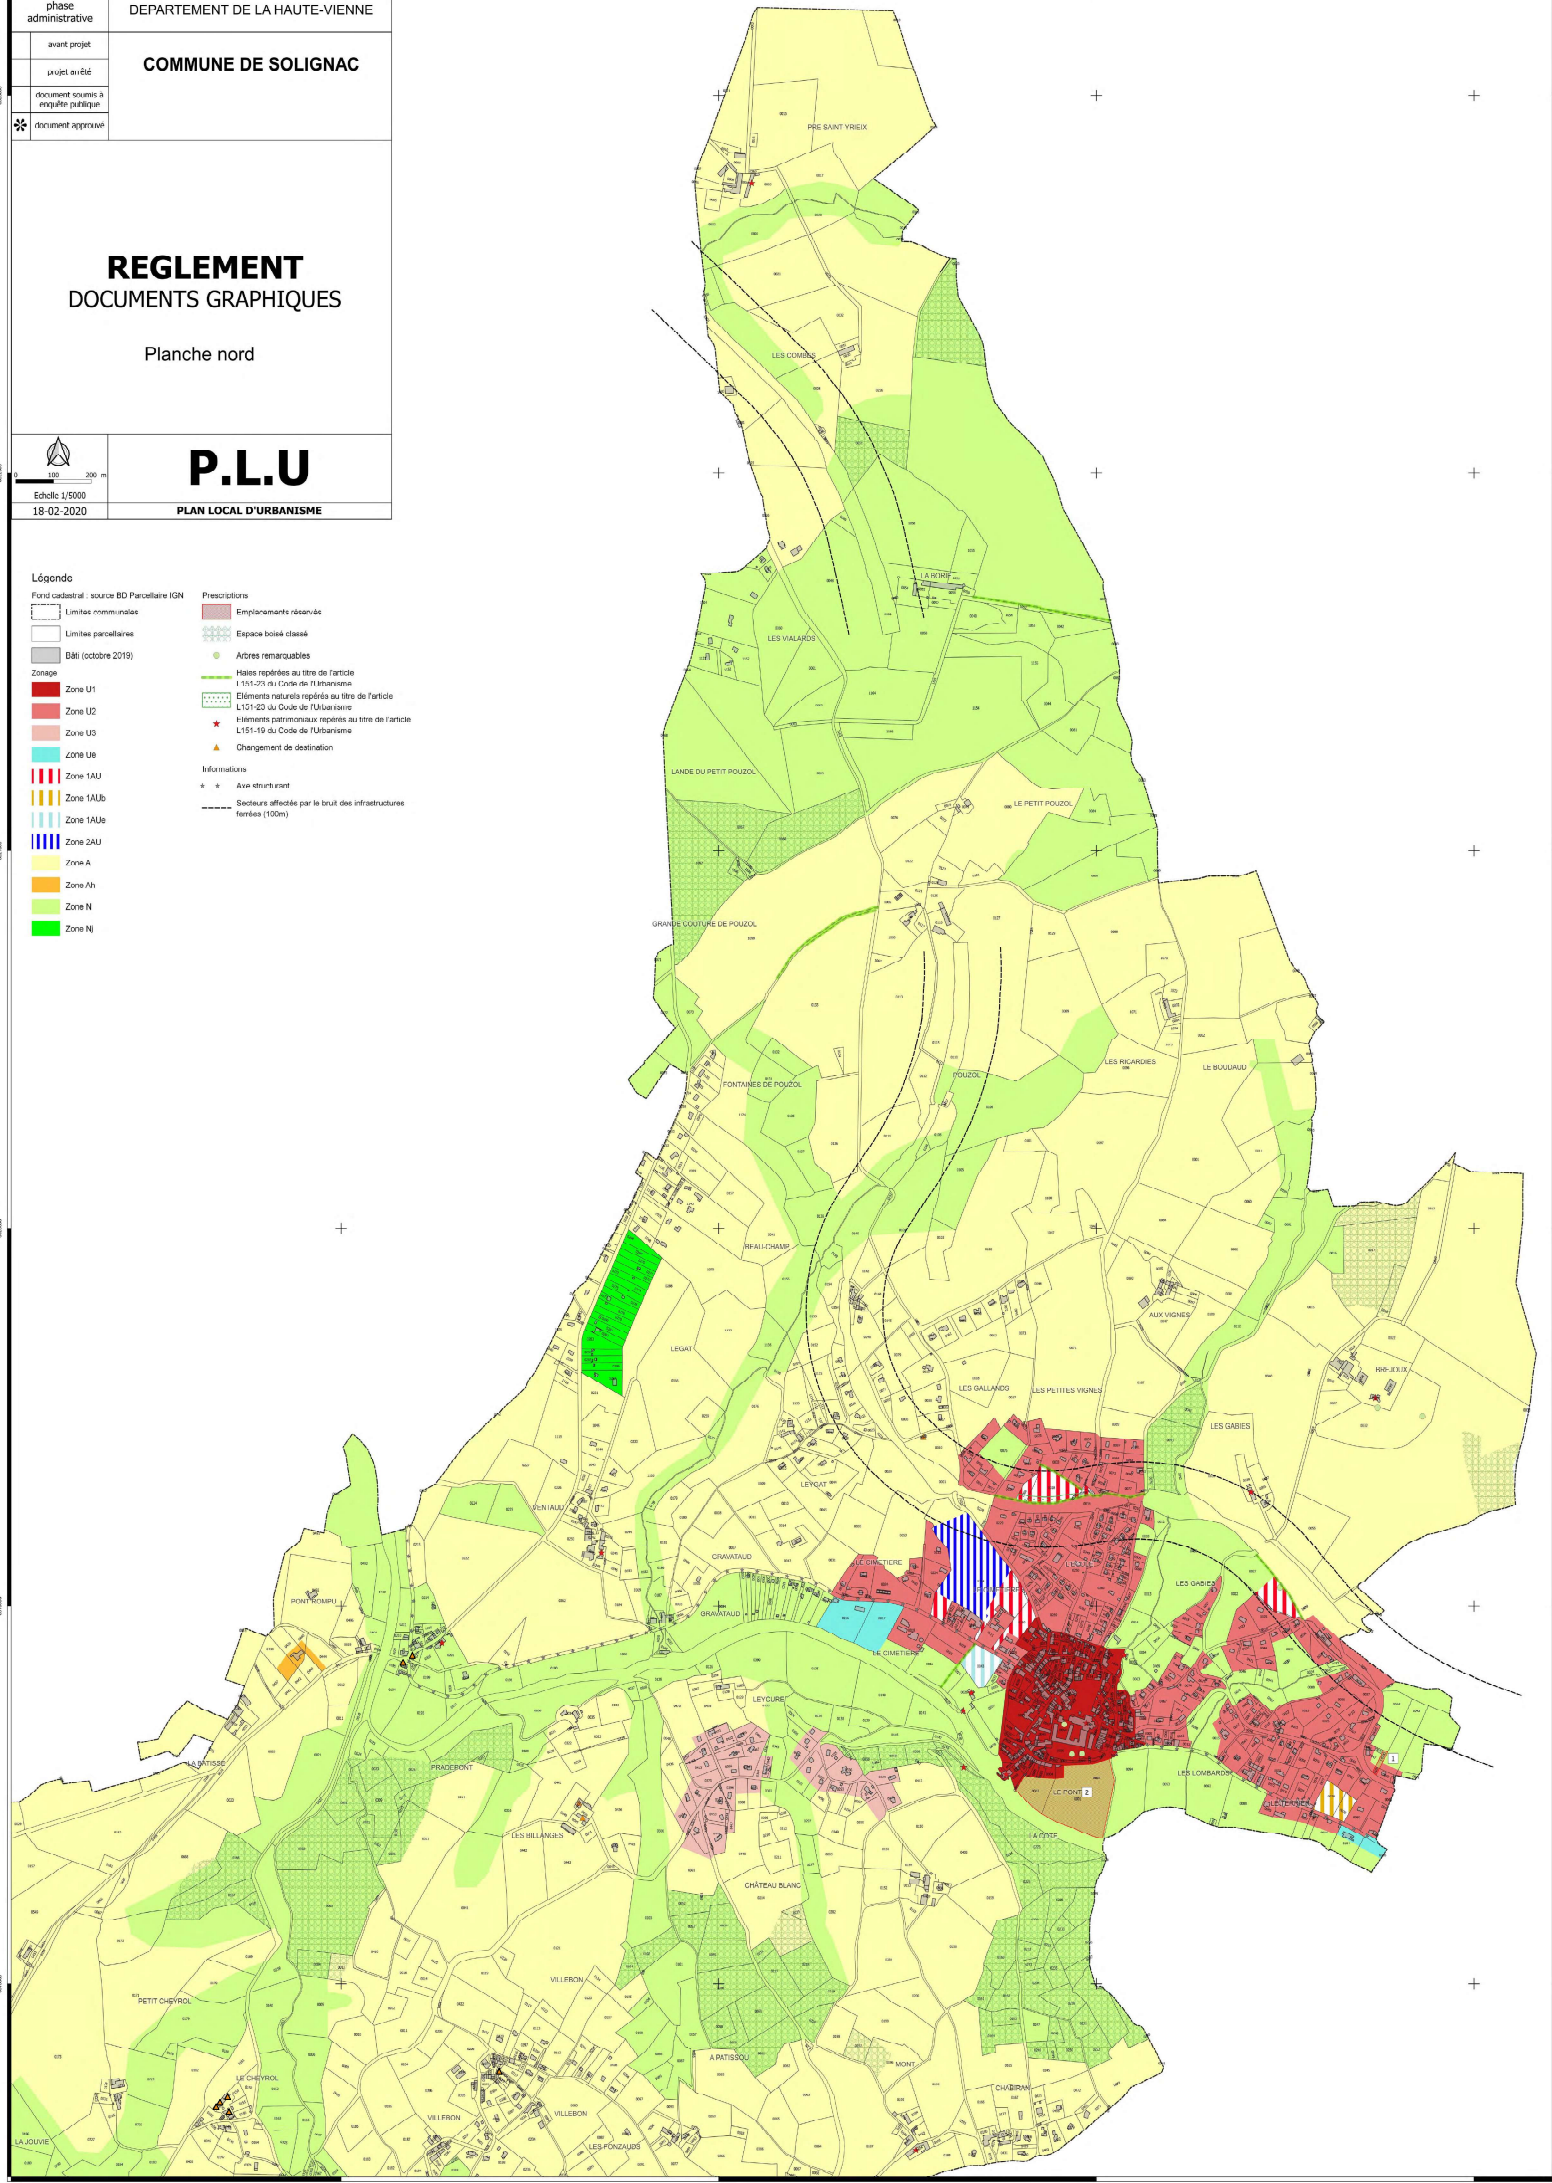

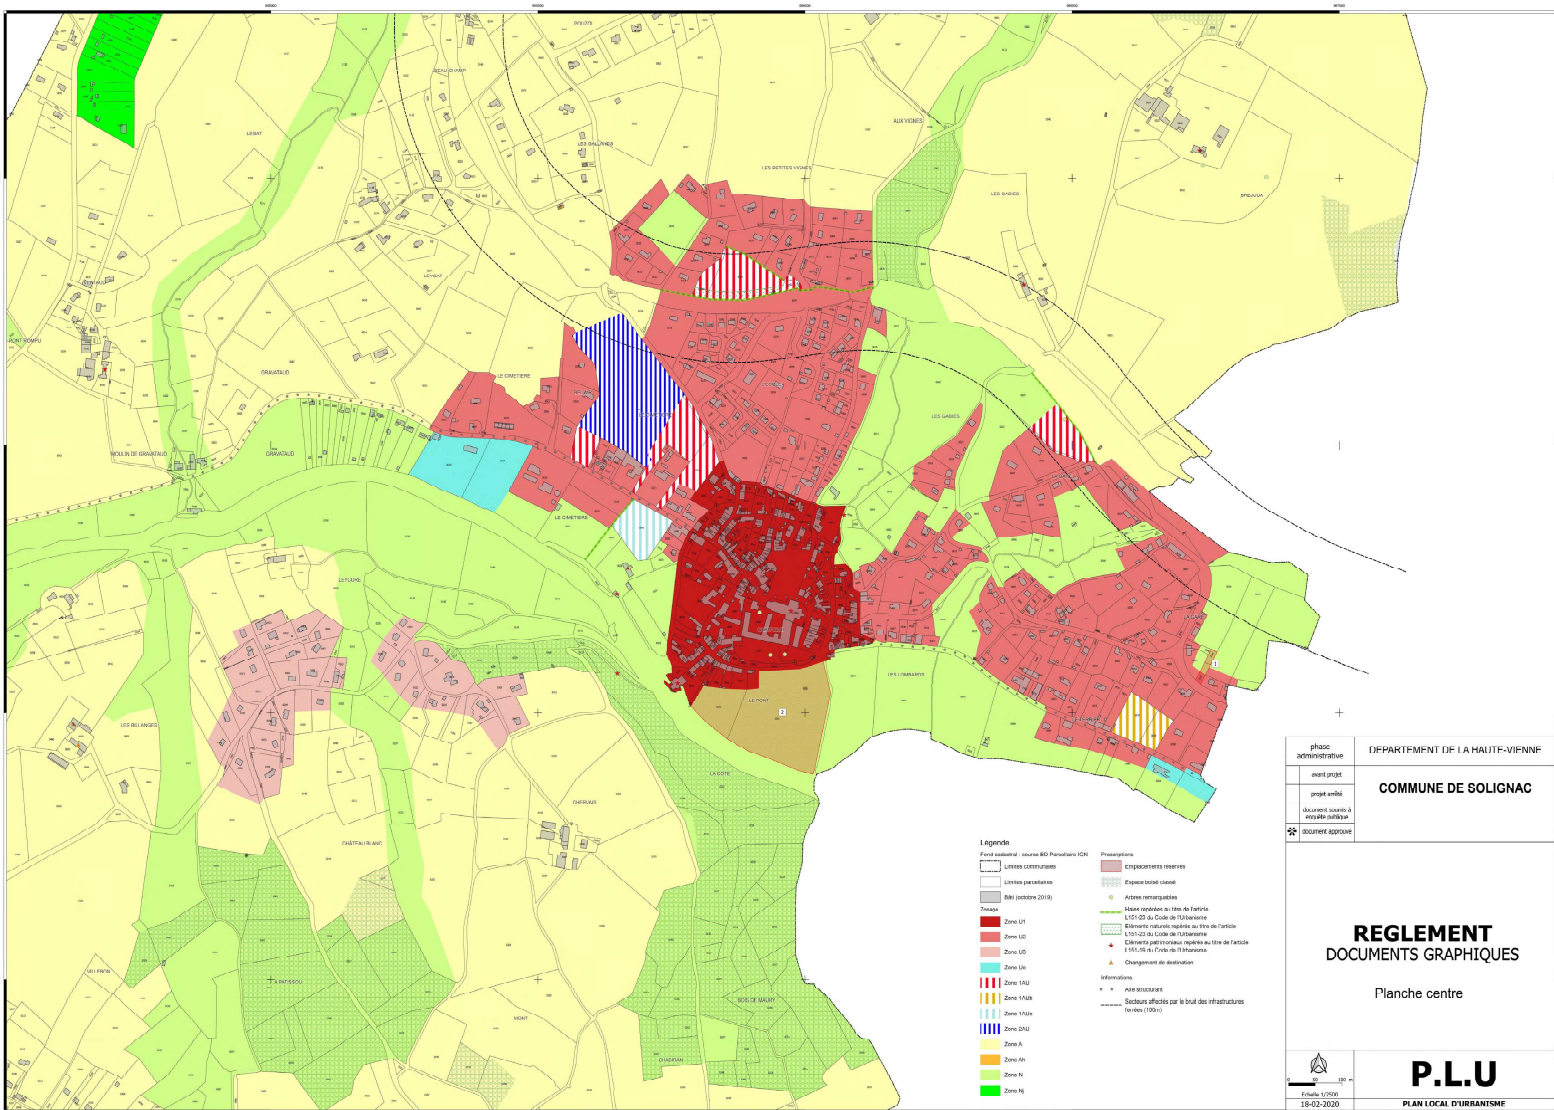

phase administrative	DÉPARTEMENT DE LA MALITE-VIENNE
avant projet	COMMUNE DE SOLIGNAC
projet arrêté	
document soumis à enquête publique	
document approuvé	

REGLEMENT

DOCUMENTS GRAPHIQUES

Planche centre



Échelle 1/5000
10-0-20-0



P.L.U

PLAN LOCAL D'URBANISME