



MAIRIE DE
SOLIGNAC

ANNEXE 6-07. RESEAUX ELECTRIQUES




ECO
SAVE



BUREAU D'ÉTUDES
CABINET D'AUDIT JURIDIQUE


Délibération en Conseil Municipal lançant la procédure : 22/06/2015


Projet Arrêté en Conseil Communautaire : 26/06/2019

PLU Approuvé en Conseil Communautaire : 18/02/2020

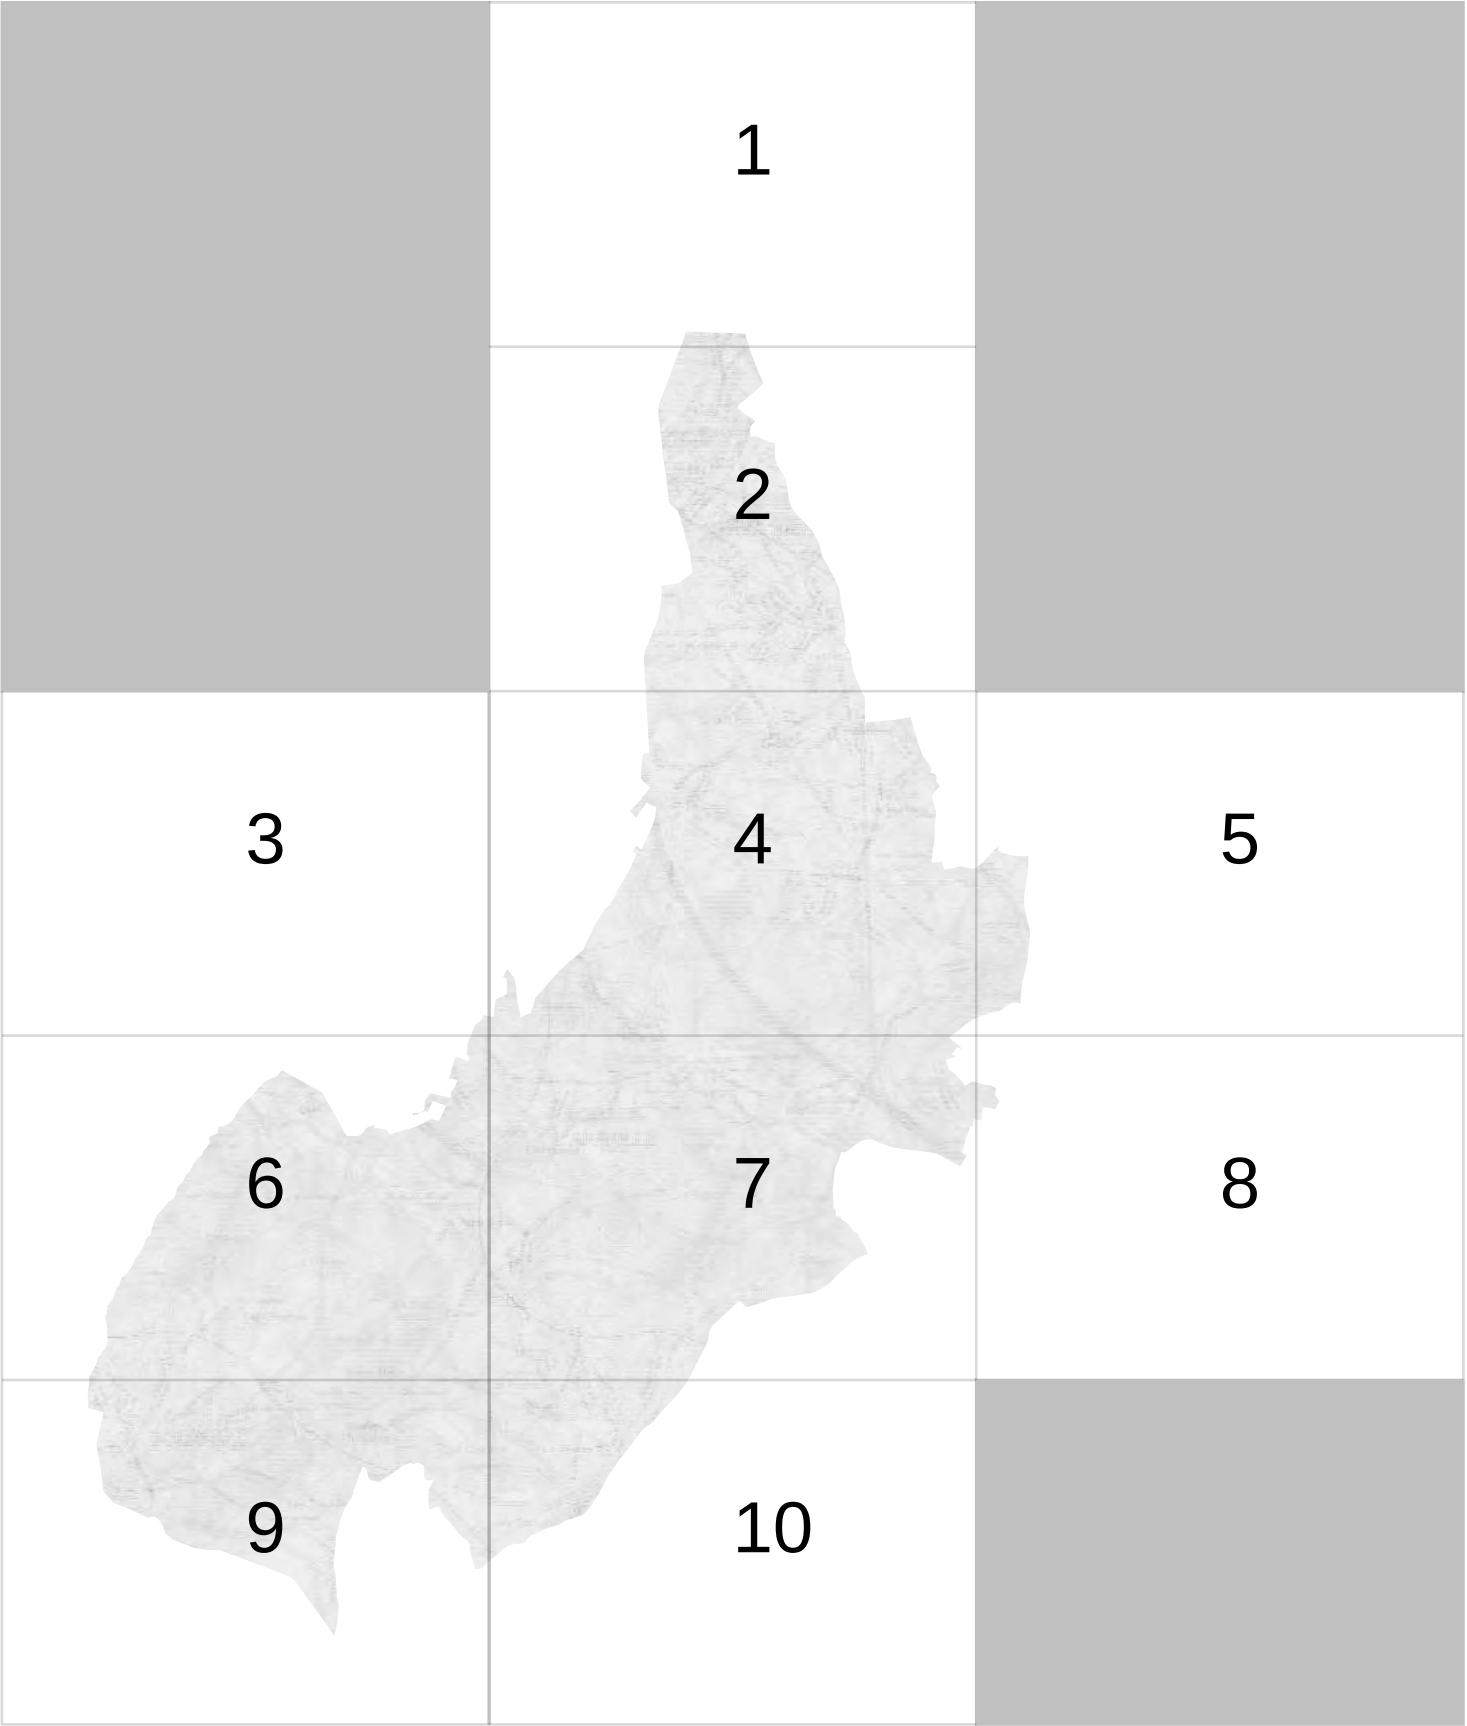


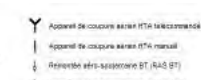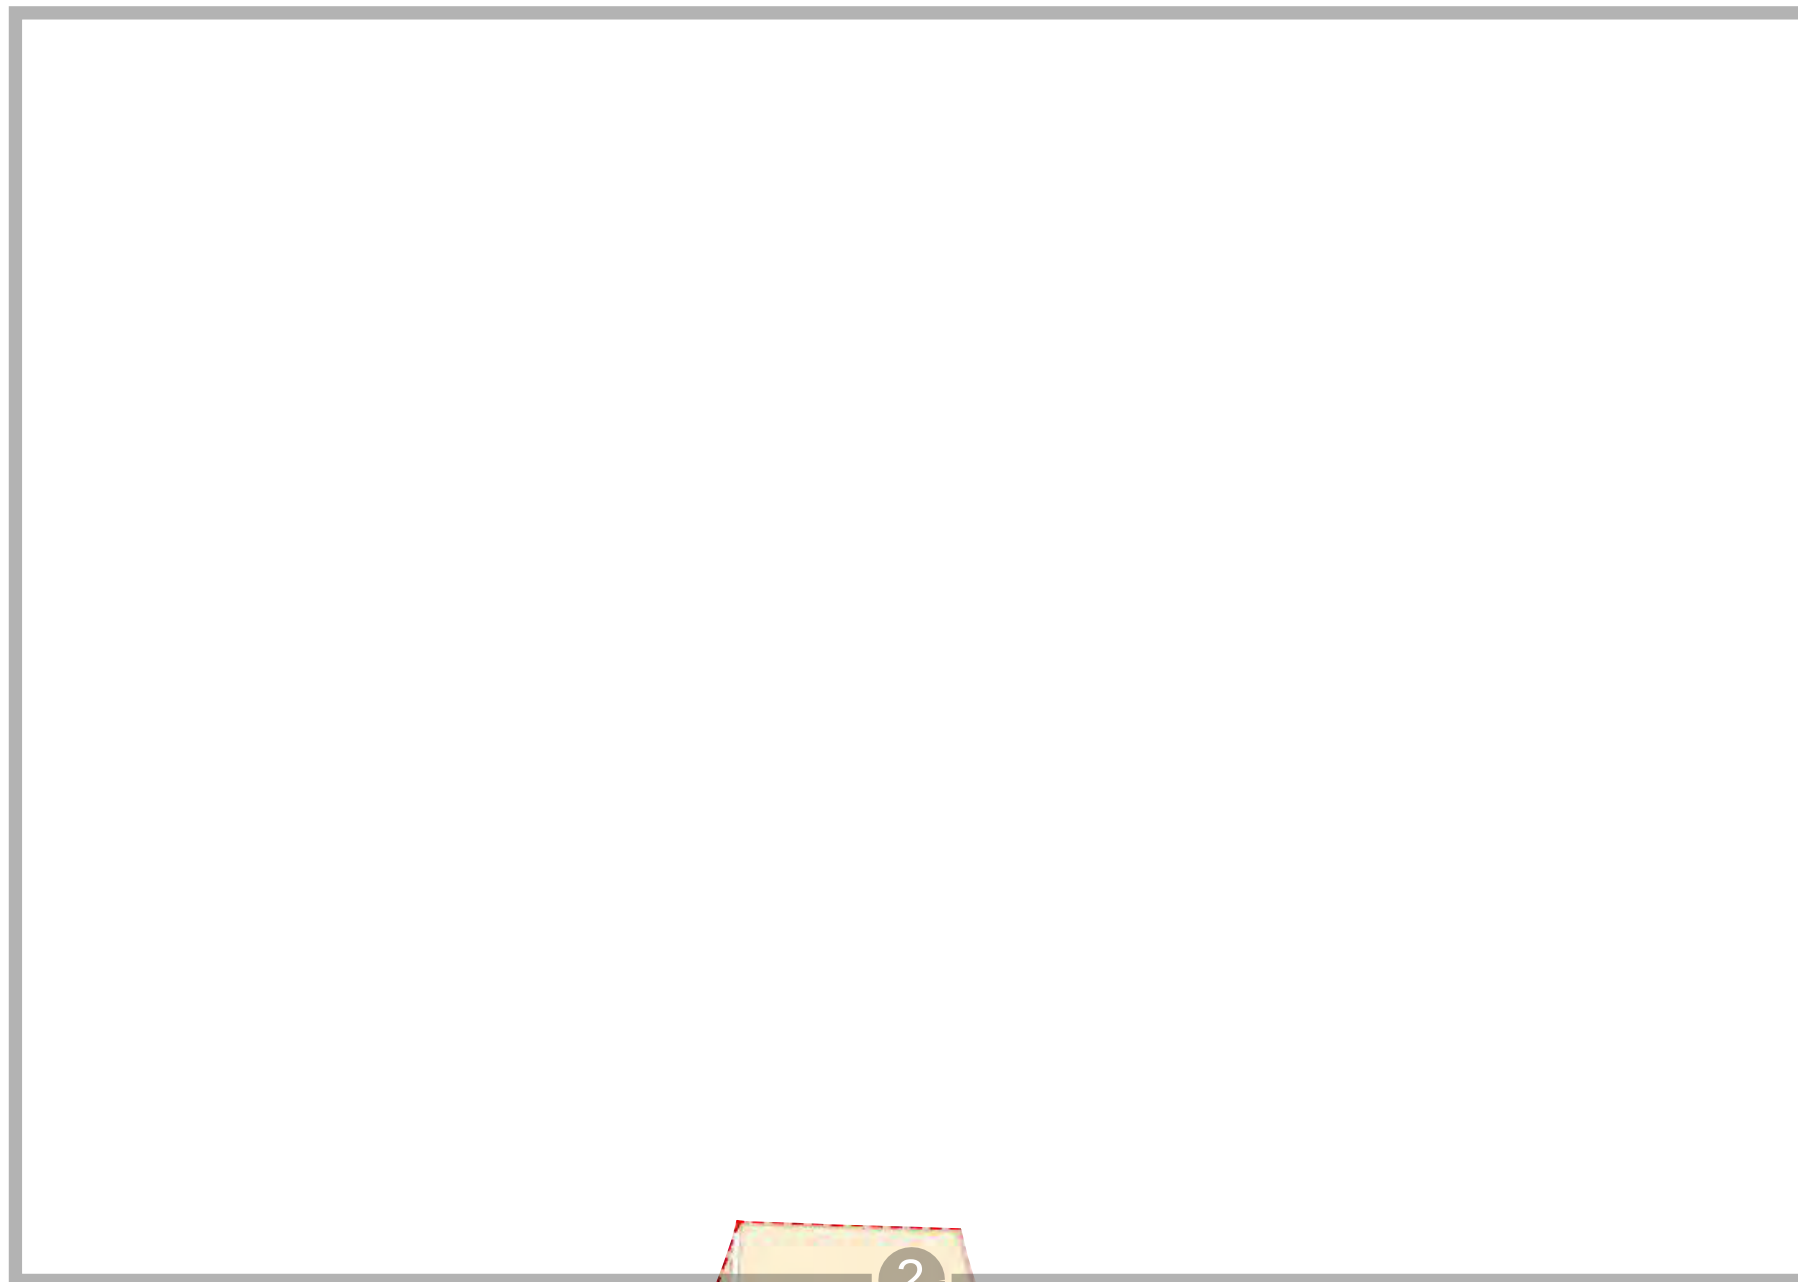

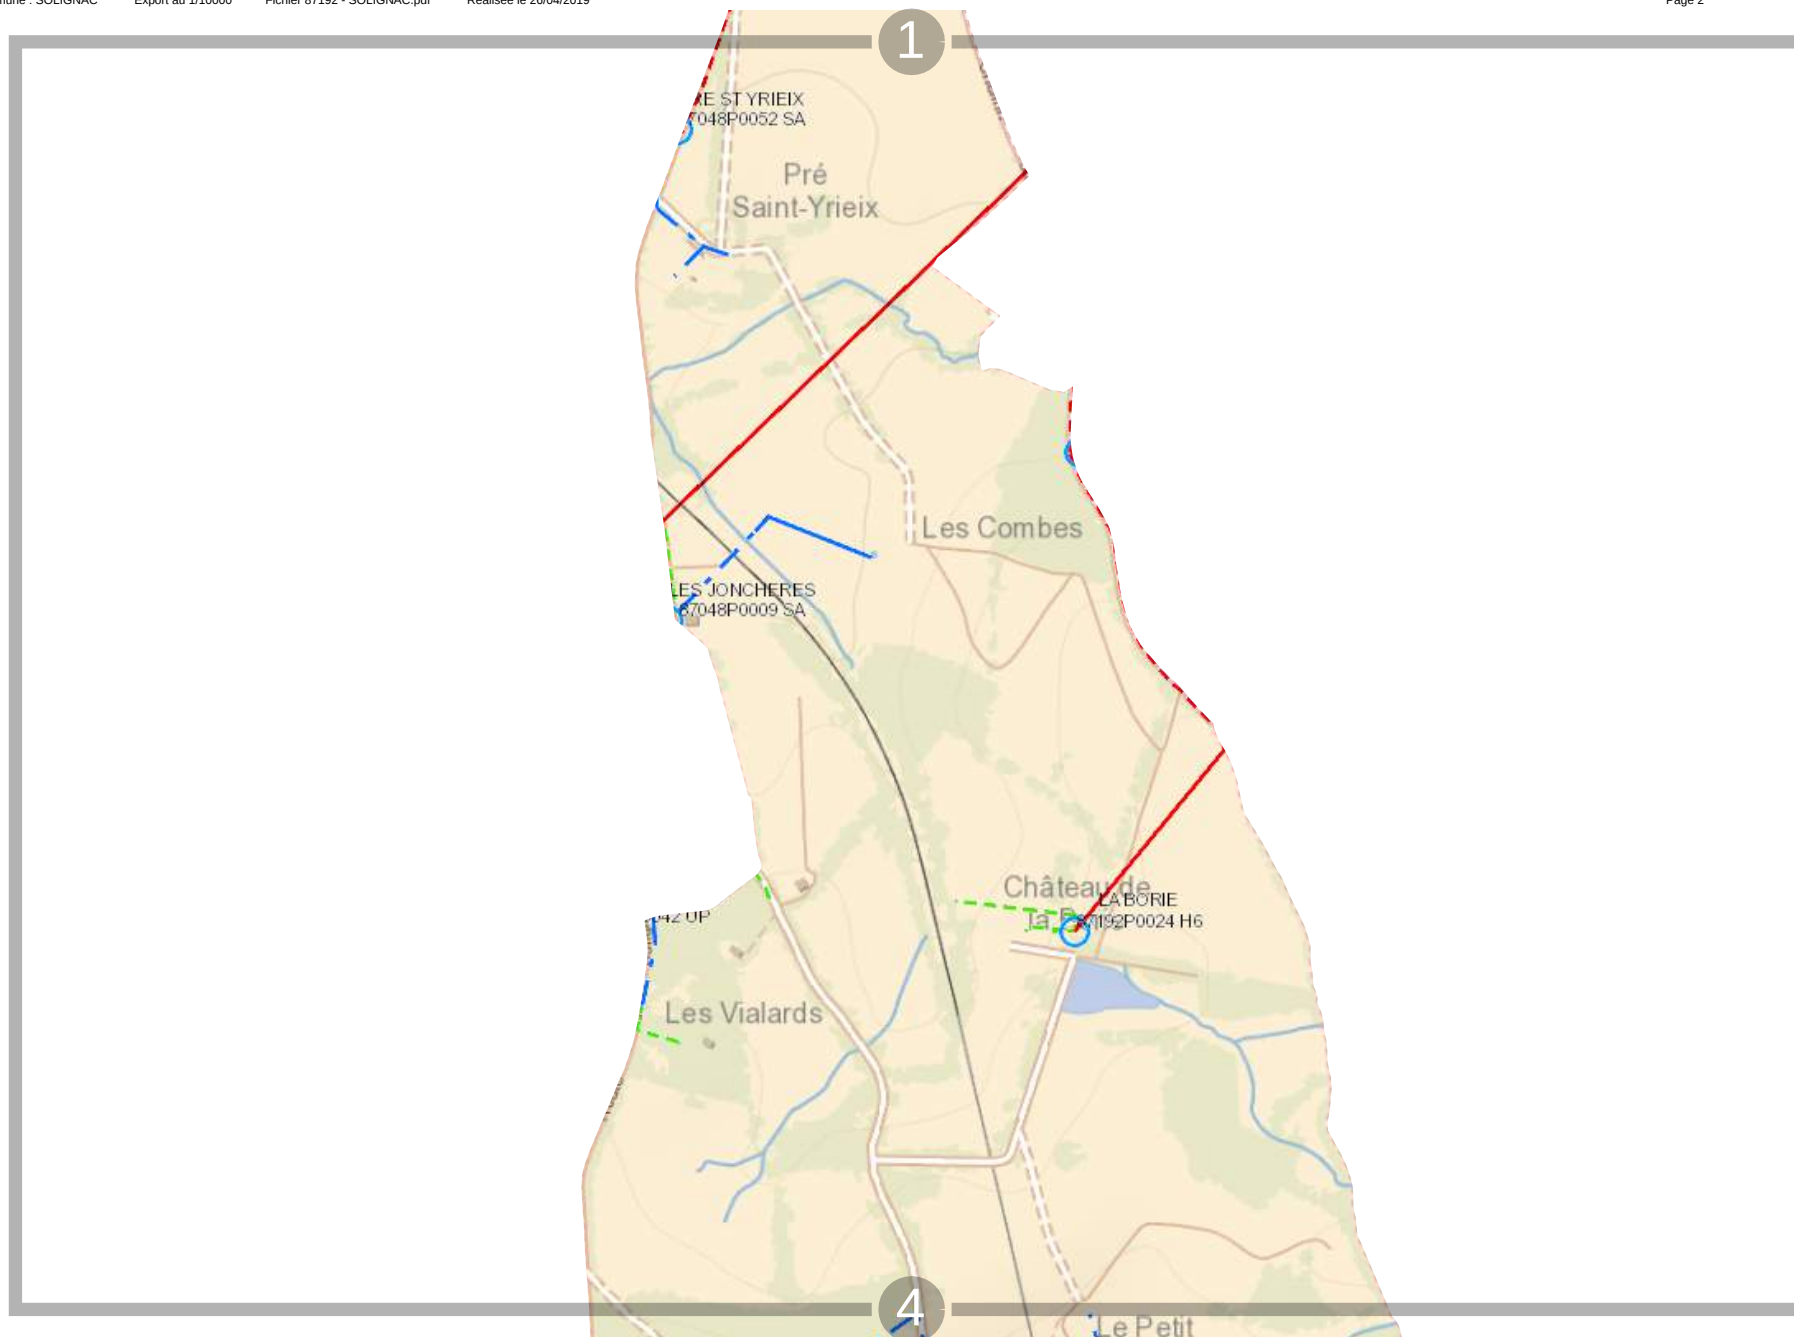

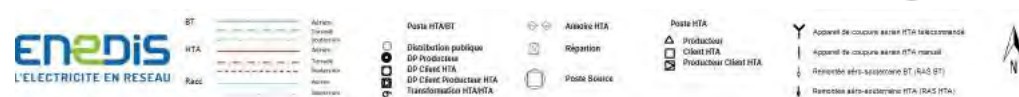


0 200 m

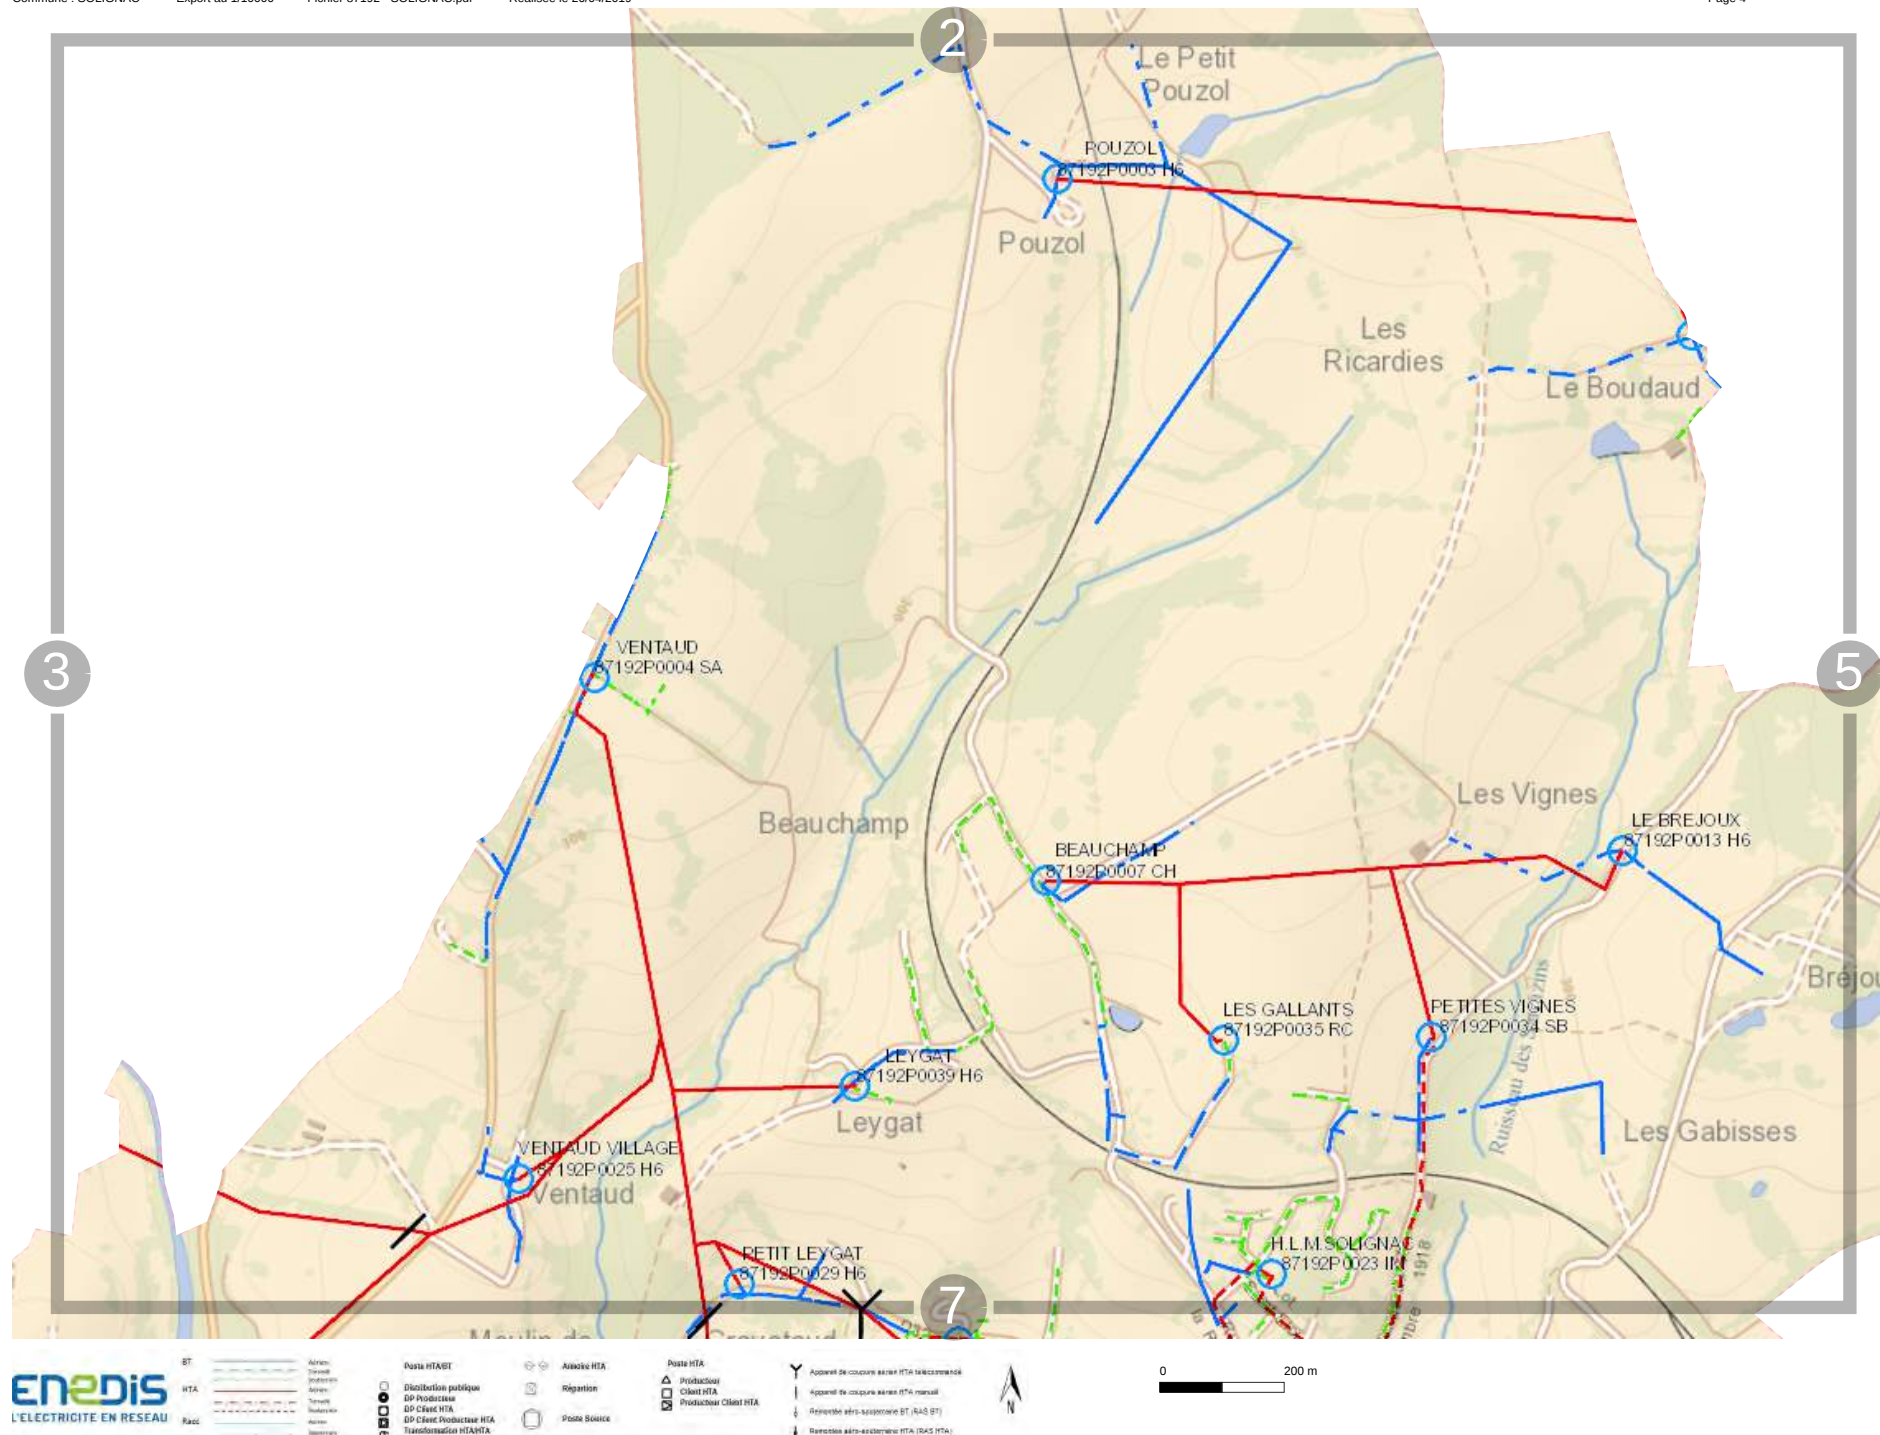





8

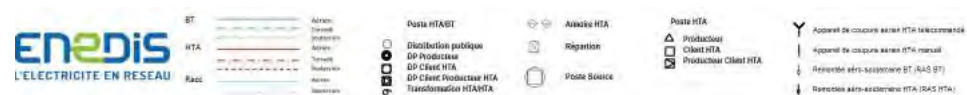


0 200 m

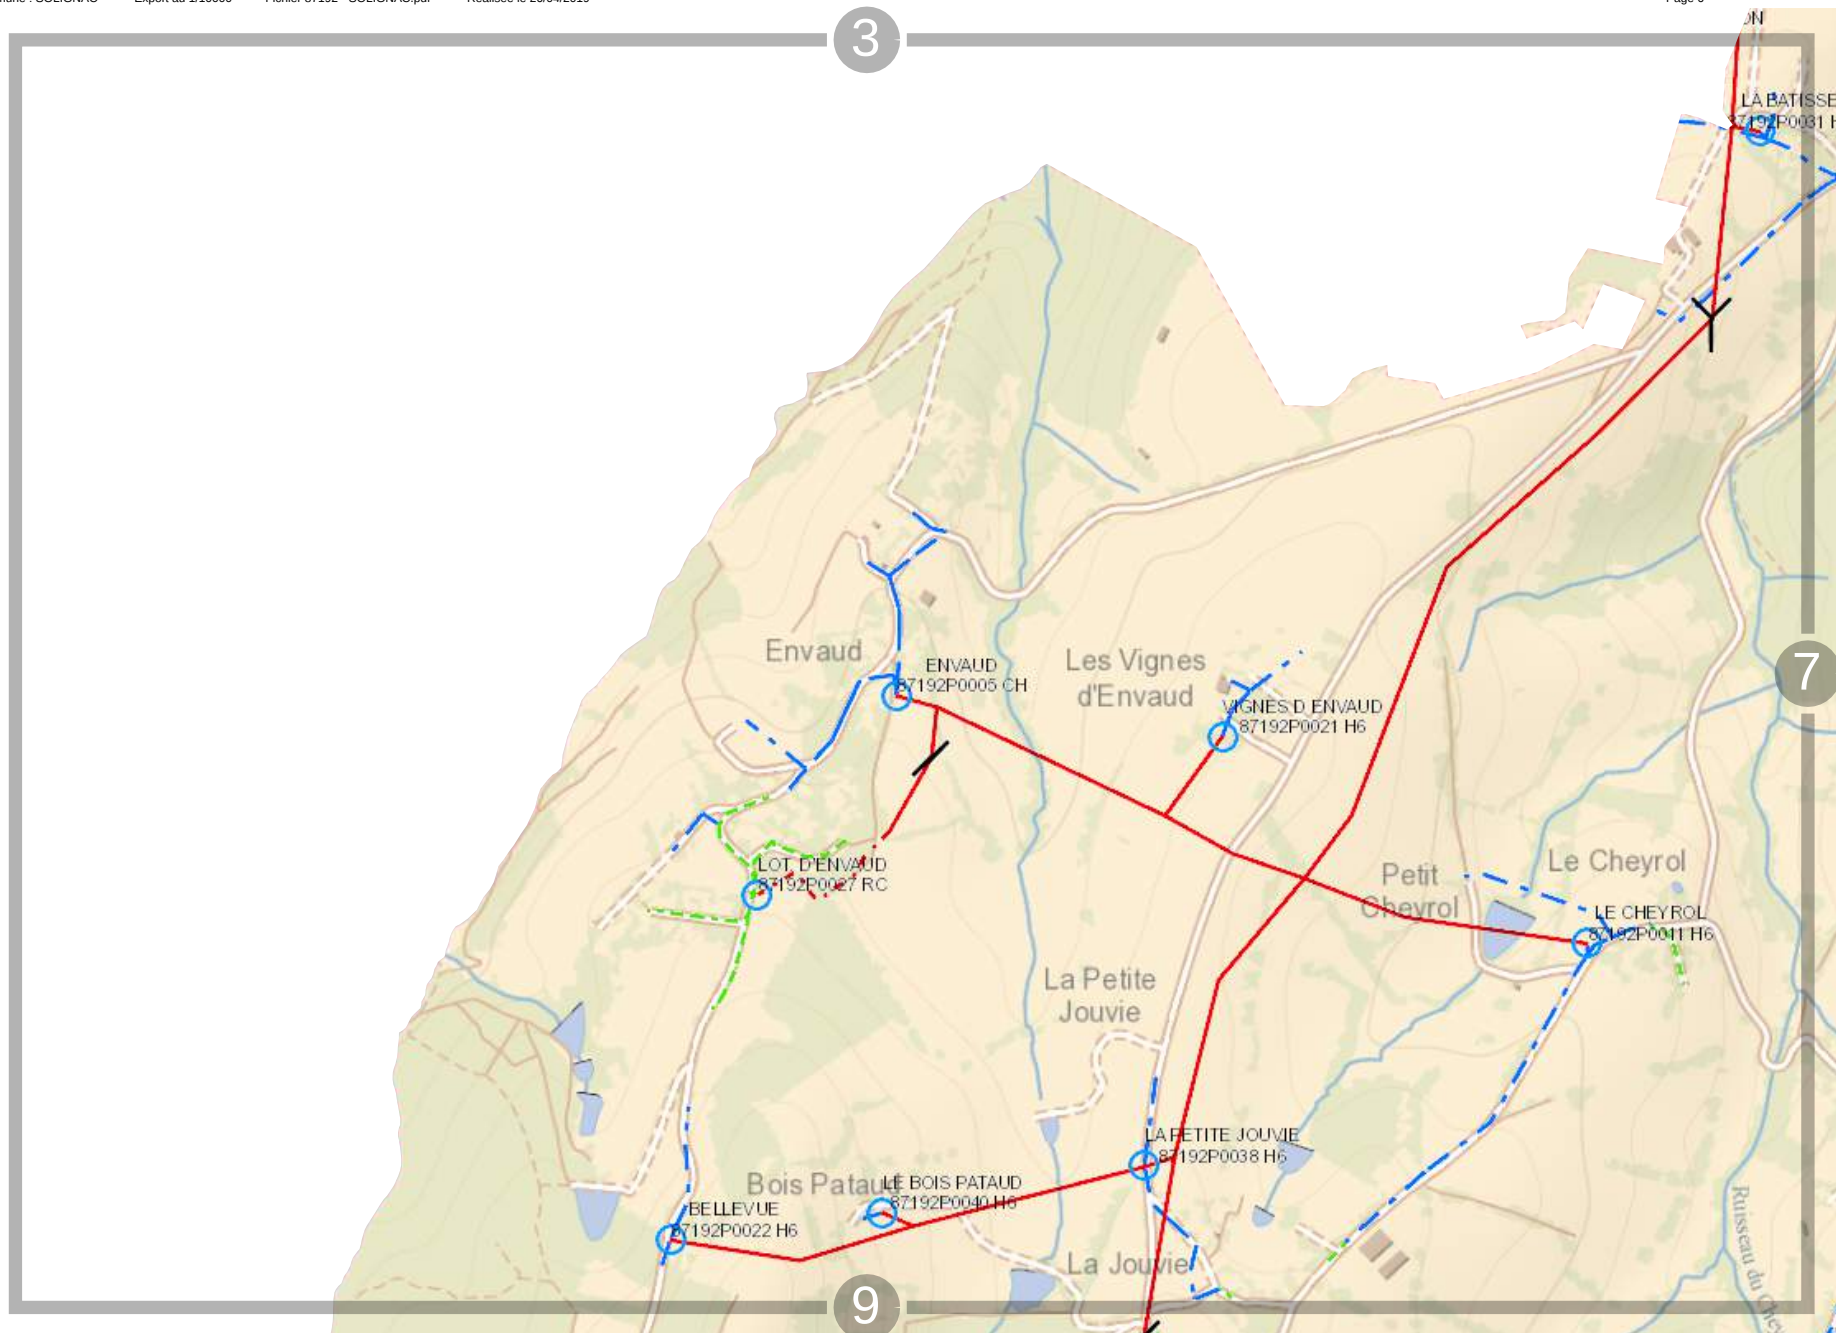

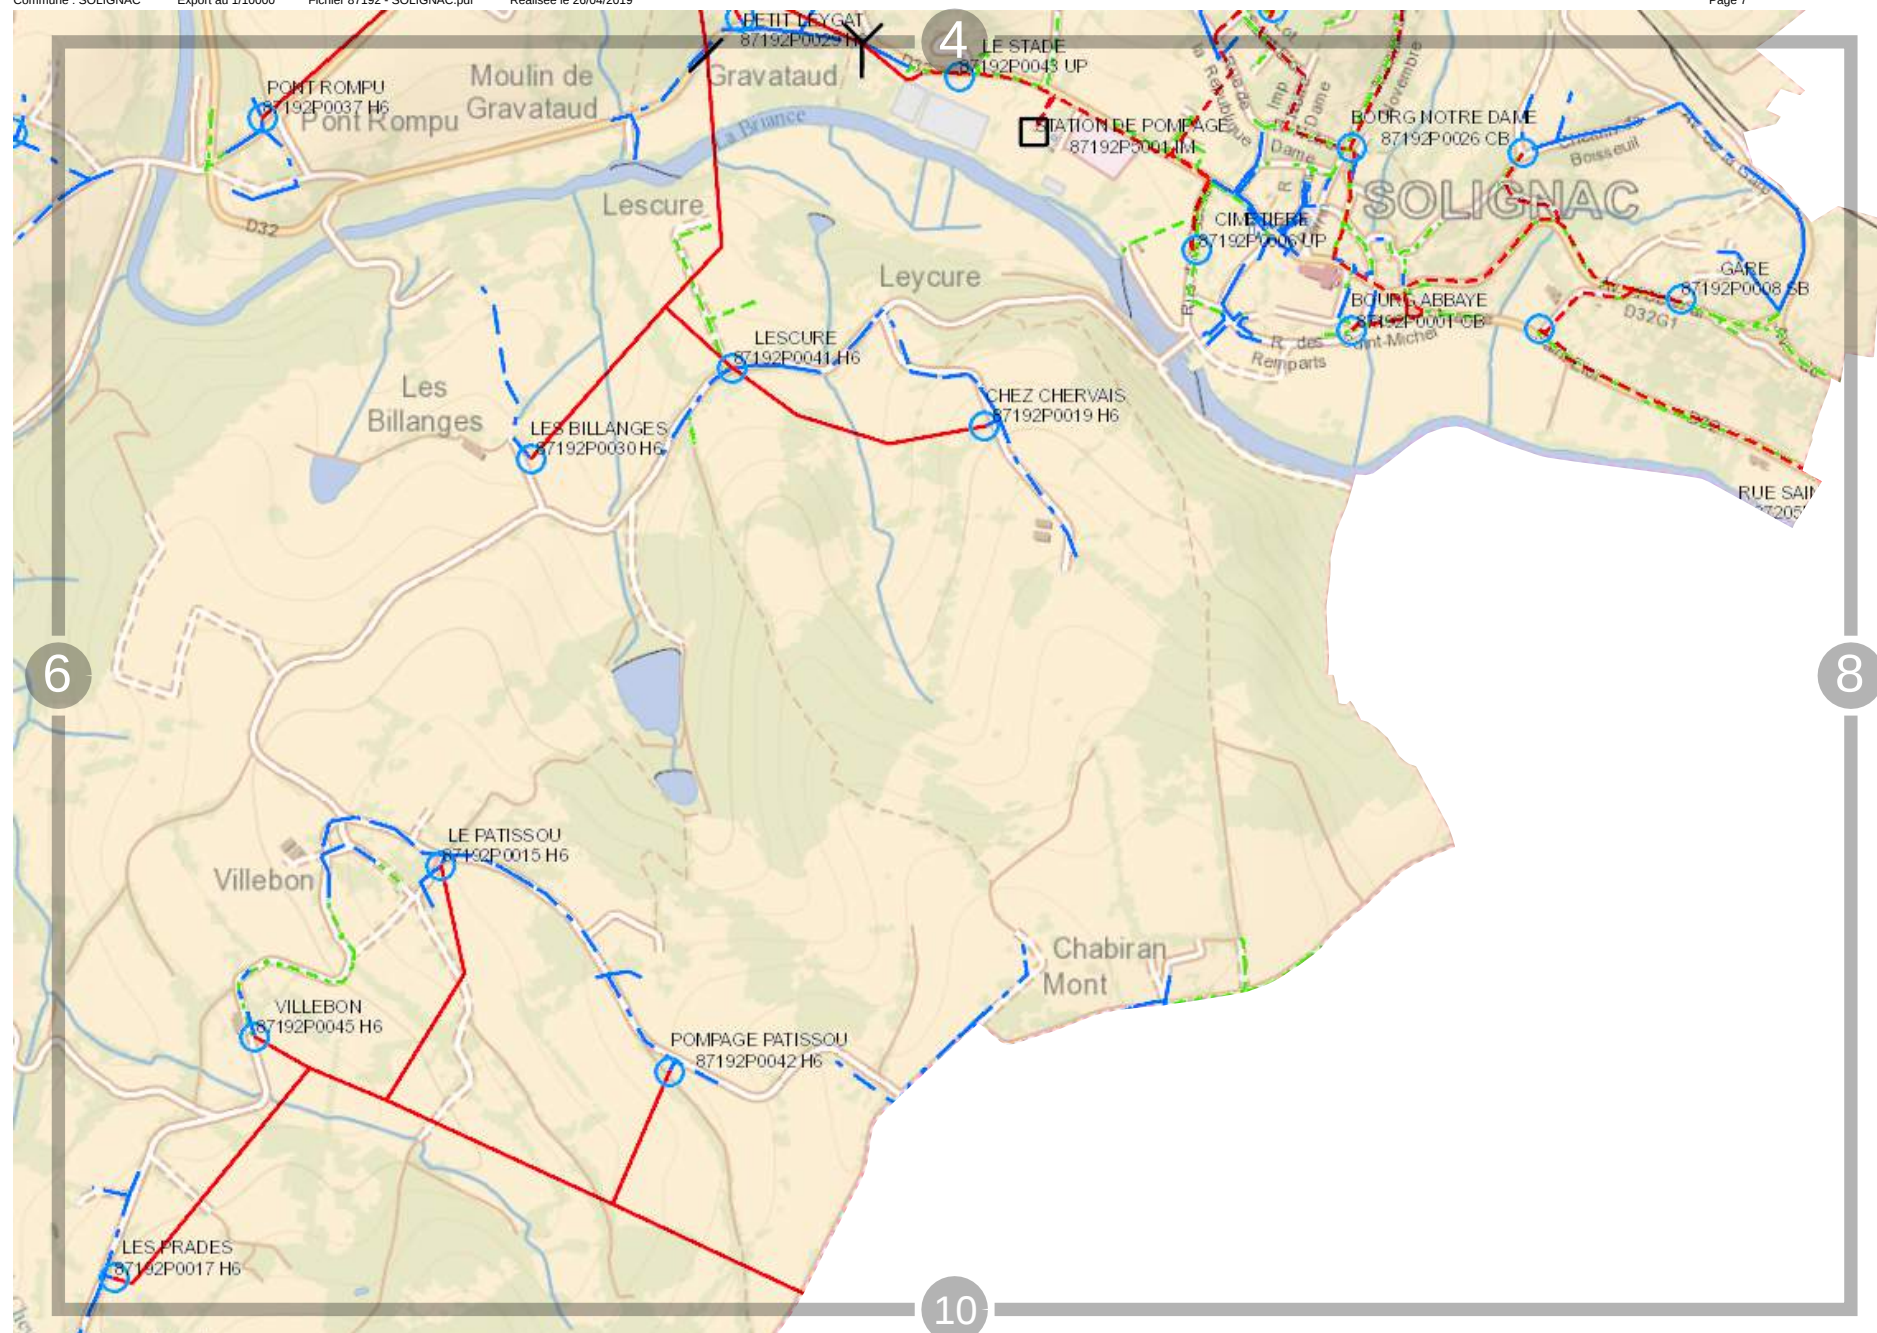



5

7

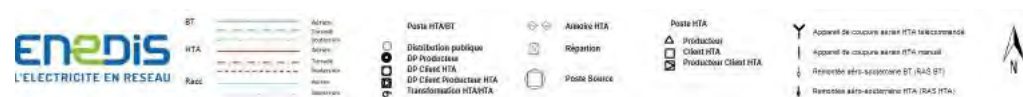

0 200 m

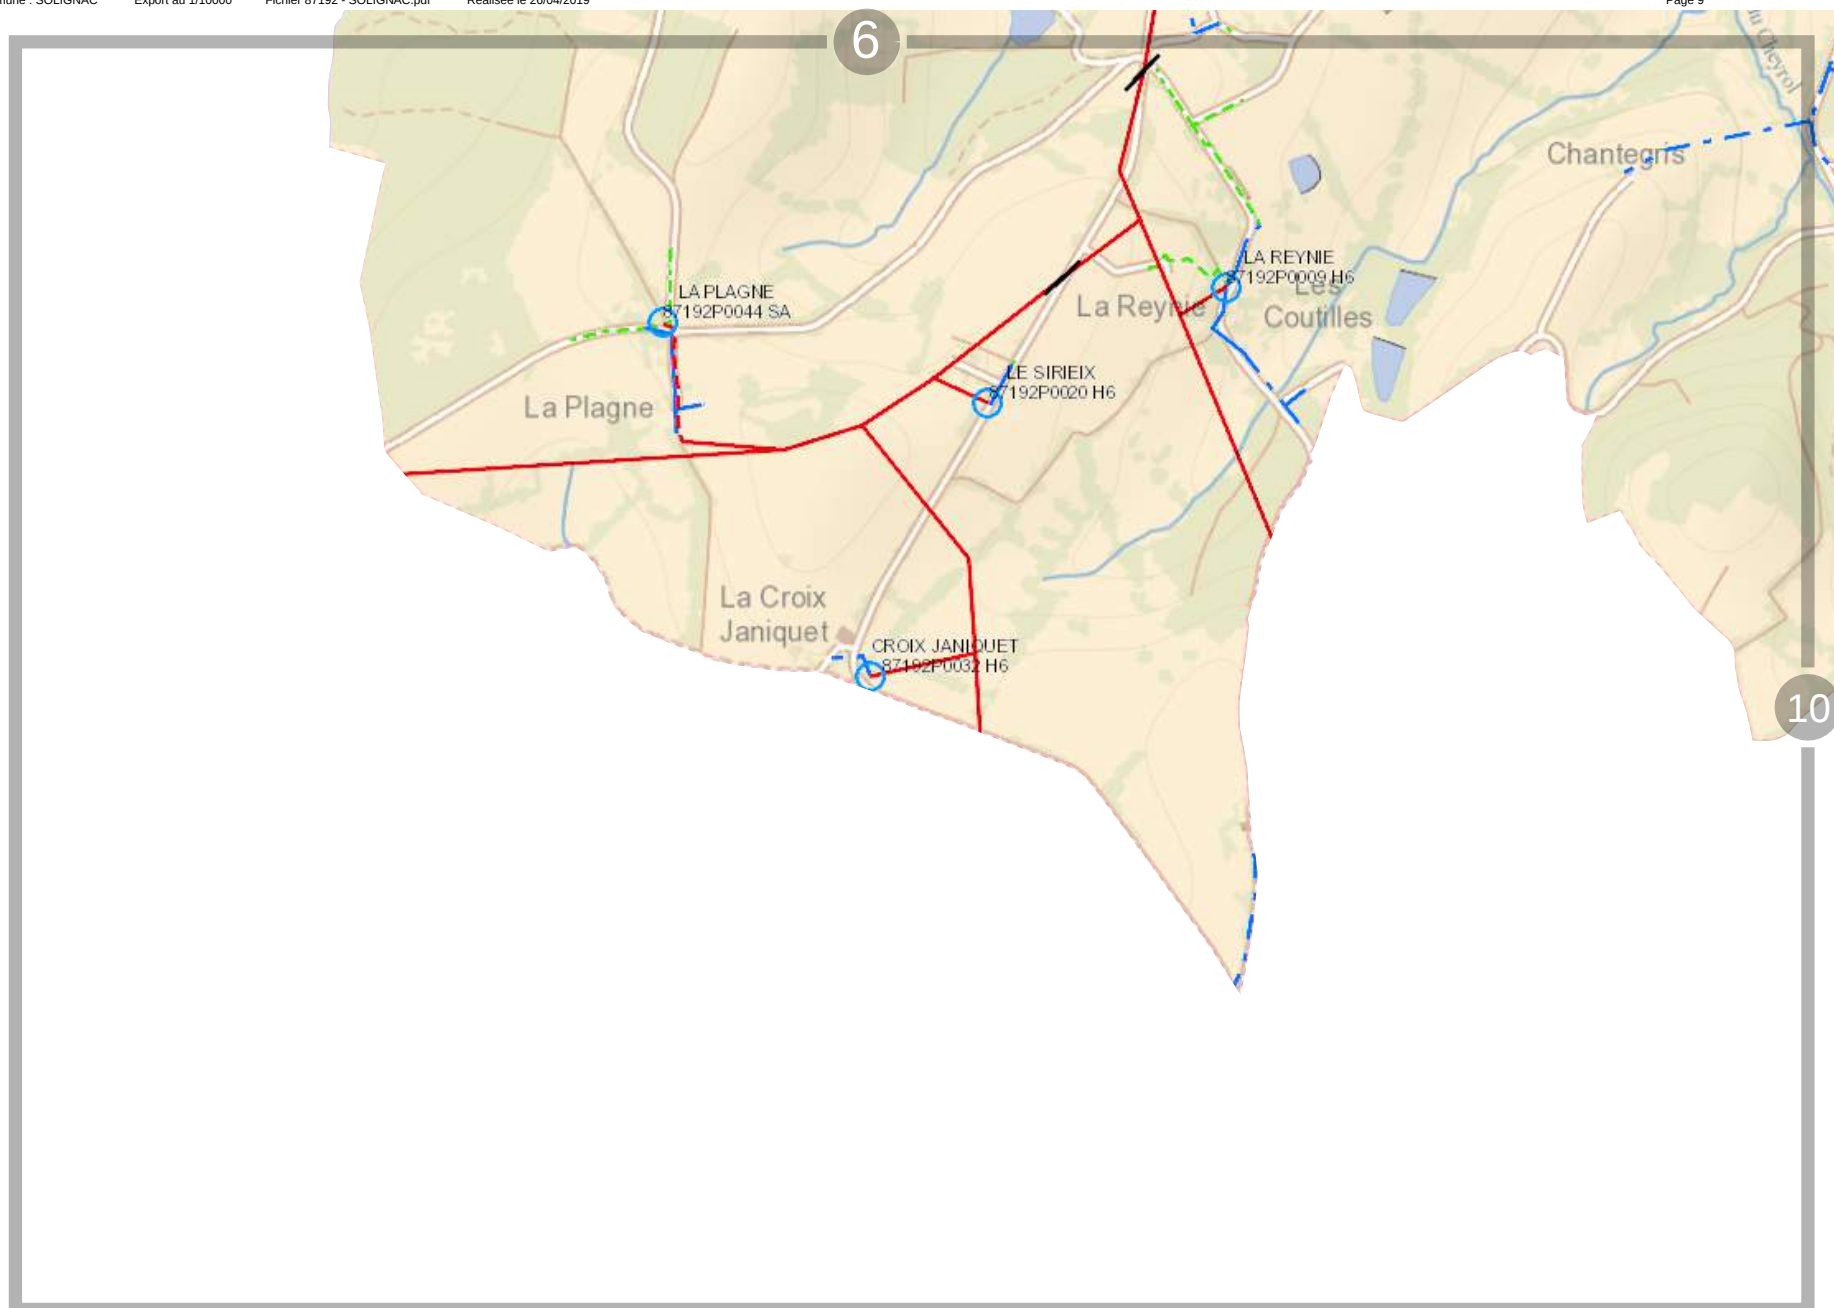

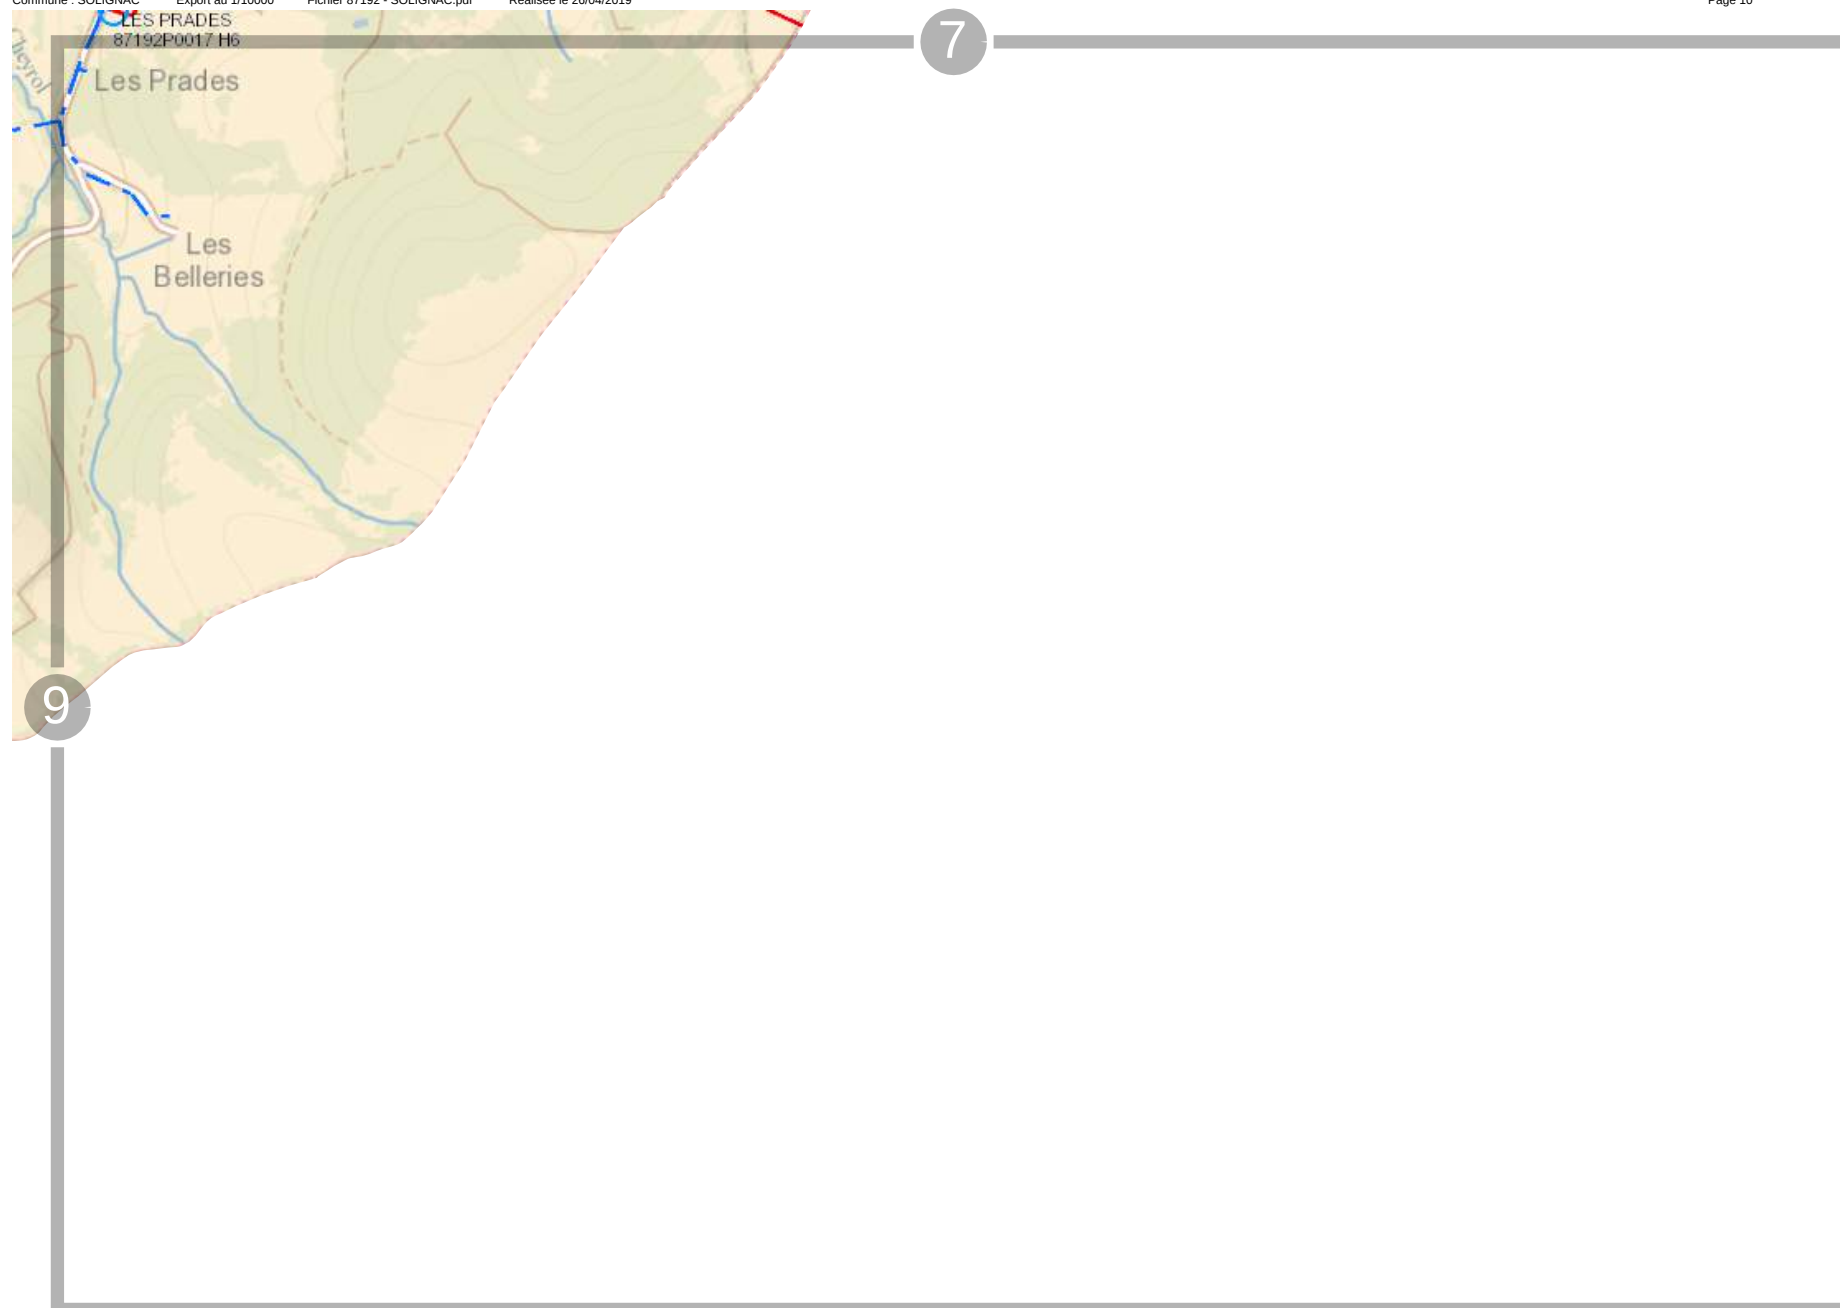

BT	-----	Adm.
HTA	-----	Territoire
Racc.	-----	Projet

Poste HTA/BT	○
Distribution publique	○
DP-Producteur	○
DP-Client HTA	○
DP-Client Producteur HTA	○
Transformation HTA/HTA	○

Arrière HTA	○
Régulation	○
Poste Source	○

Poste HTA	△
Producteur	△
Client HTA	△
Producteur Client HTA	△

Y	Appareil de coupure série HTA télécommandé
Y	Appareil de coupure série HTA manuel
Y	Appareil série assistance BT (RAS BT)
Y	Appareil série assistance HTA (RAS HTA)

