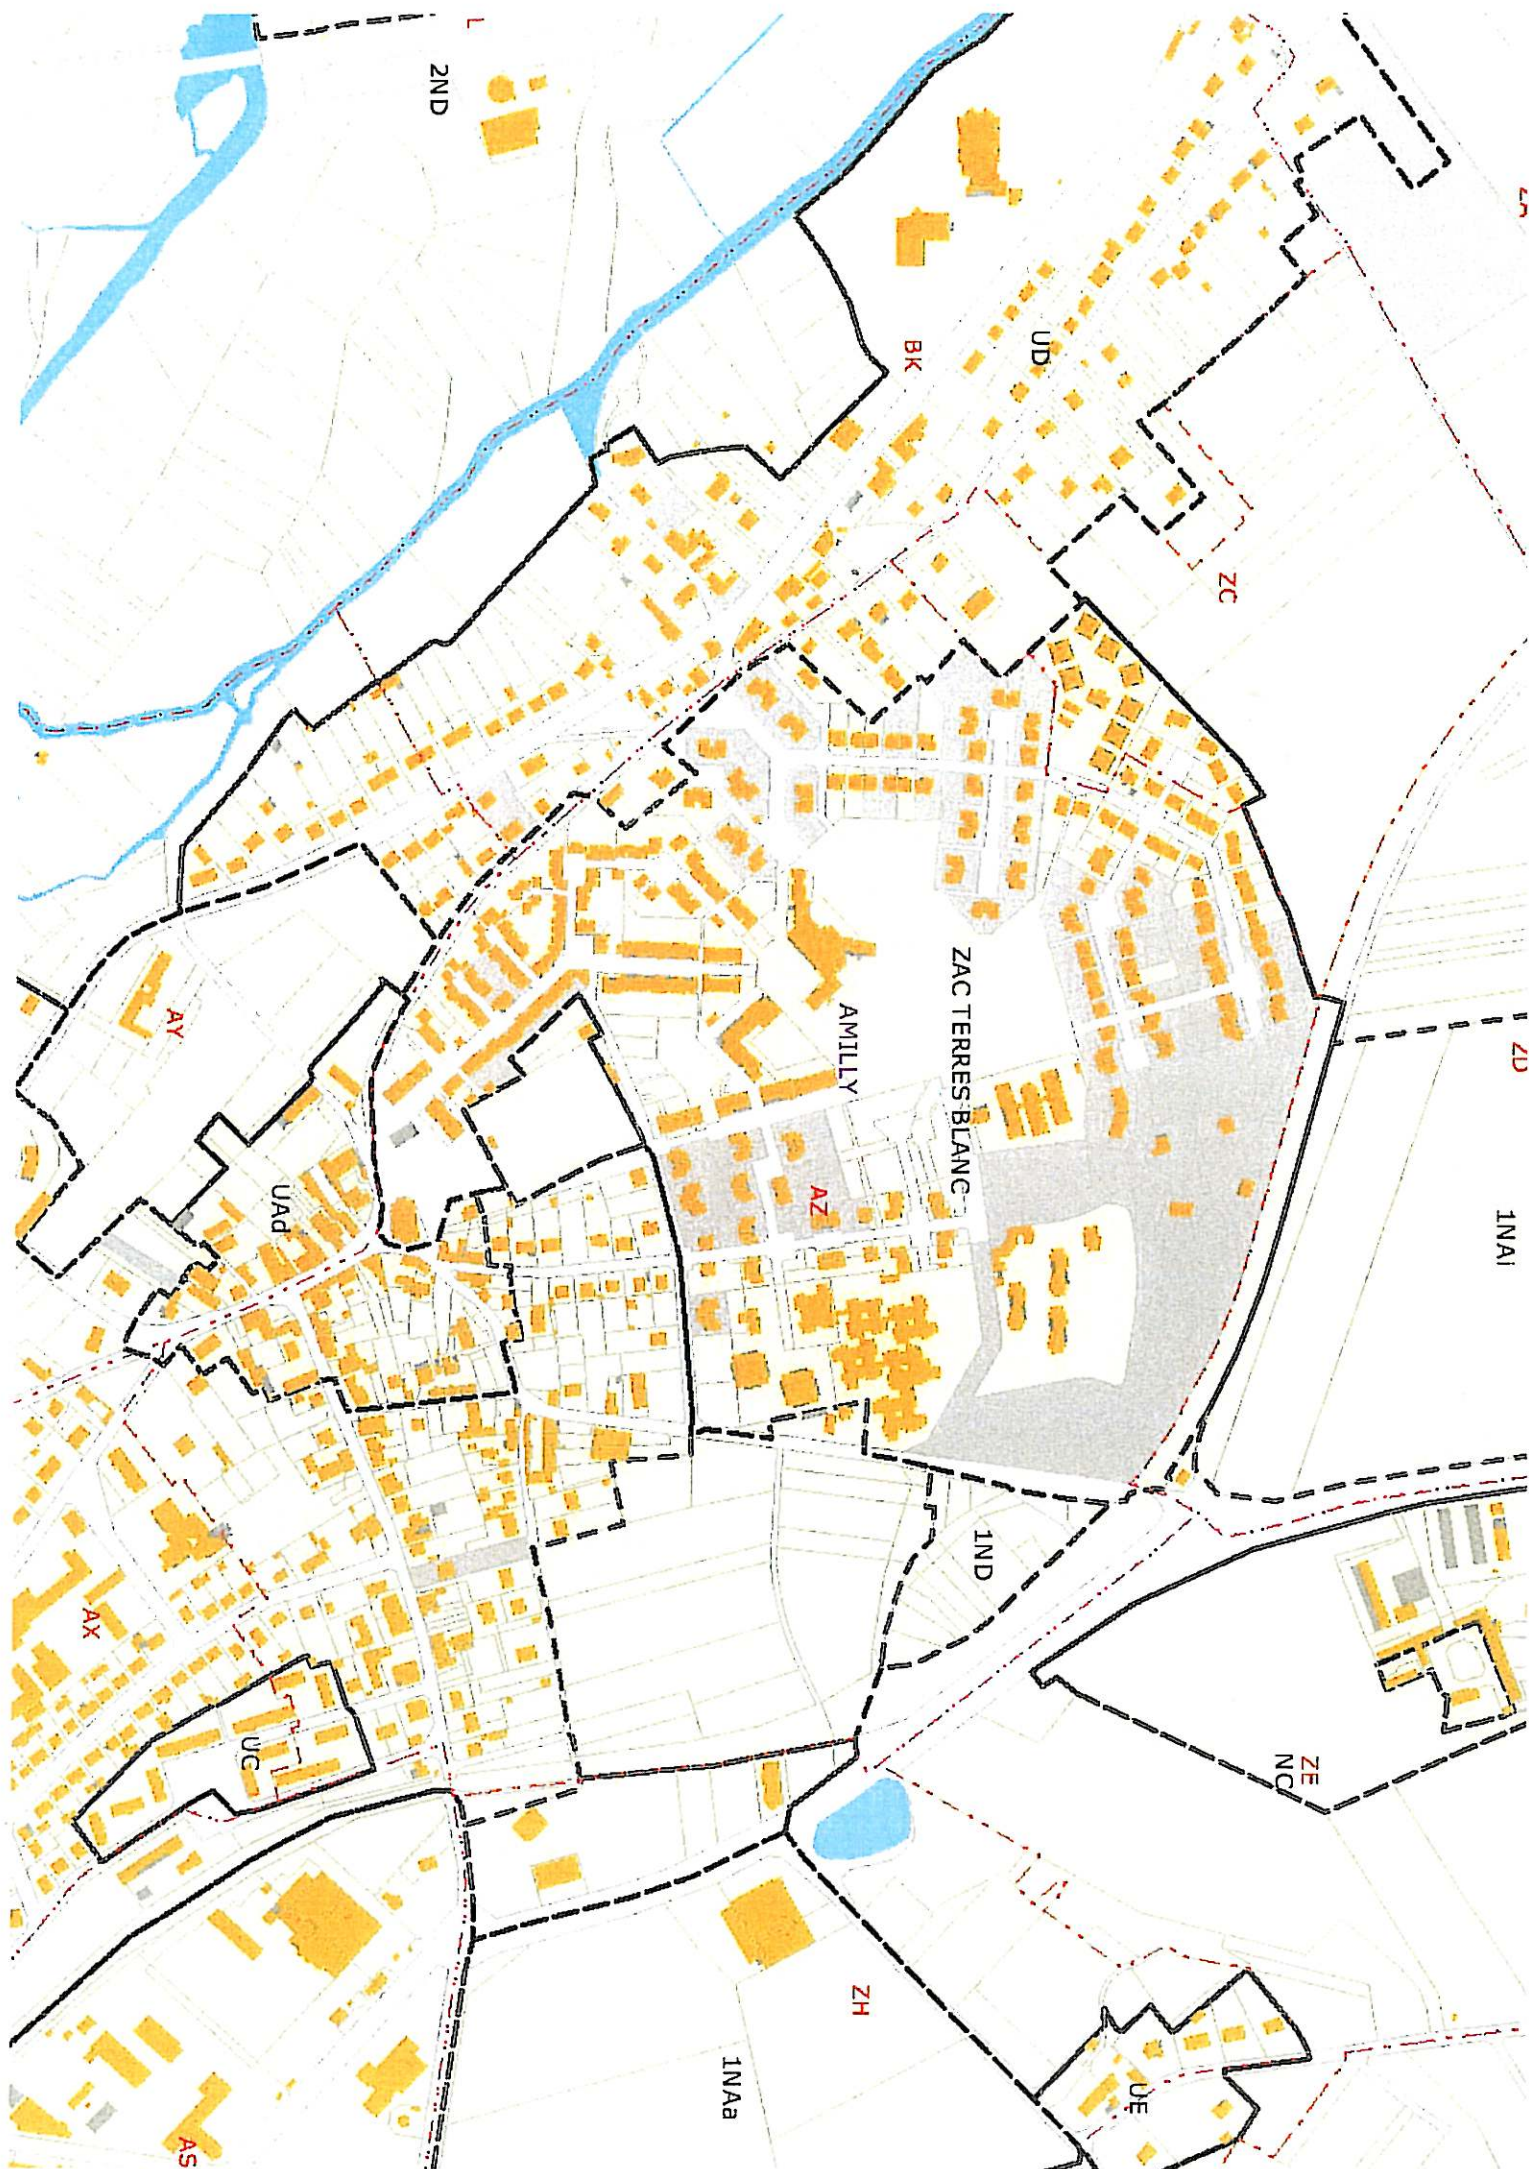
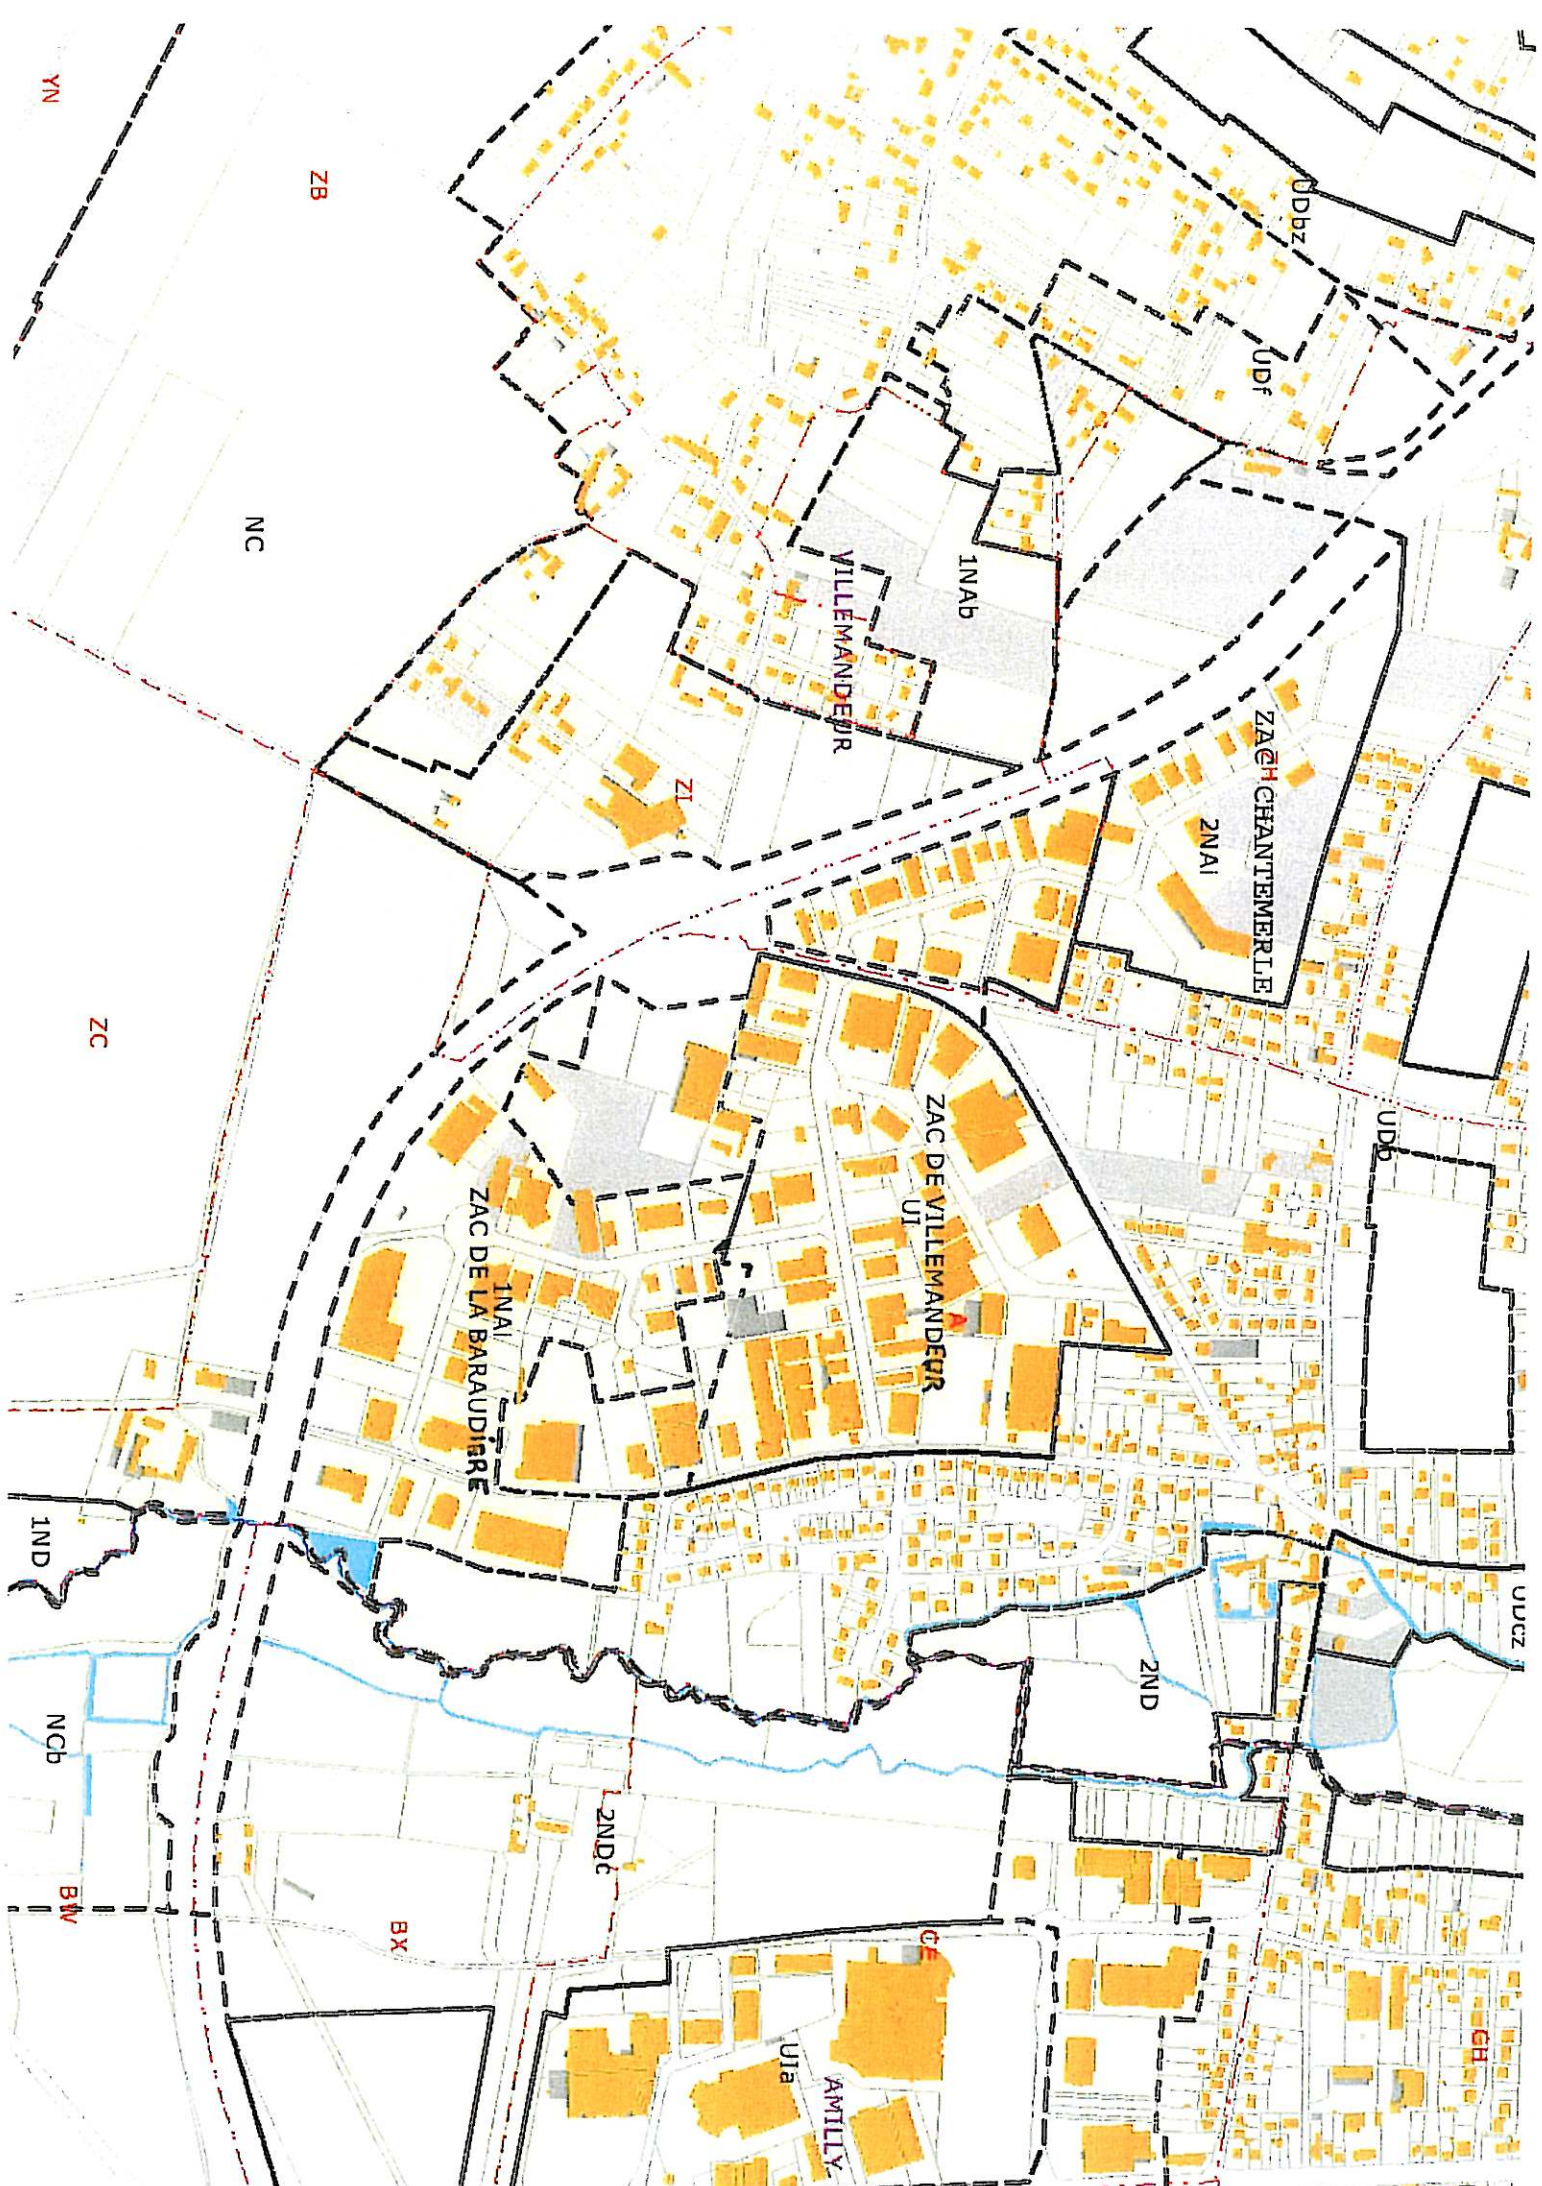

Pièce 7.2.9 : ZONES D'AMENAGEMENT CONCERTE

Plan Local d'Urbanisme intercommunal
valant Programme Local de l'Habitat et
Plan de Déplacement Urbain - PLUiHD

Arrêté le 27 juin 2019
Approuvé par le Conseil communautaire du 27 février 2020







Localisation

