

SAINT-LÉGER-VAUBAN

5. Ruère

5. Ruère

Données relatives à la présente planche

NB : les plans des PPRn et autres servitudes sont annexés au PLUi


Zonage

 UA,B(a,m,r,v) - Zone urbaine à vocation mixte

☐ UA,B(a,m,v)j - Sous-secteur de jardin

☐ A - Zone agricole protégée☐ N - Zone naturelle protégée

Espace boisé classé

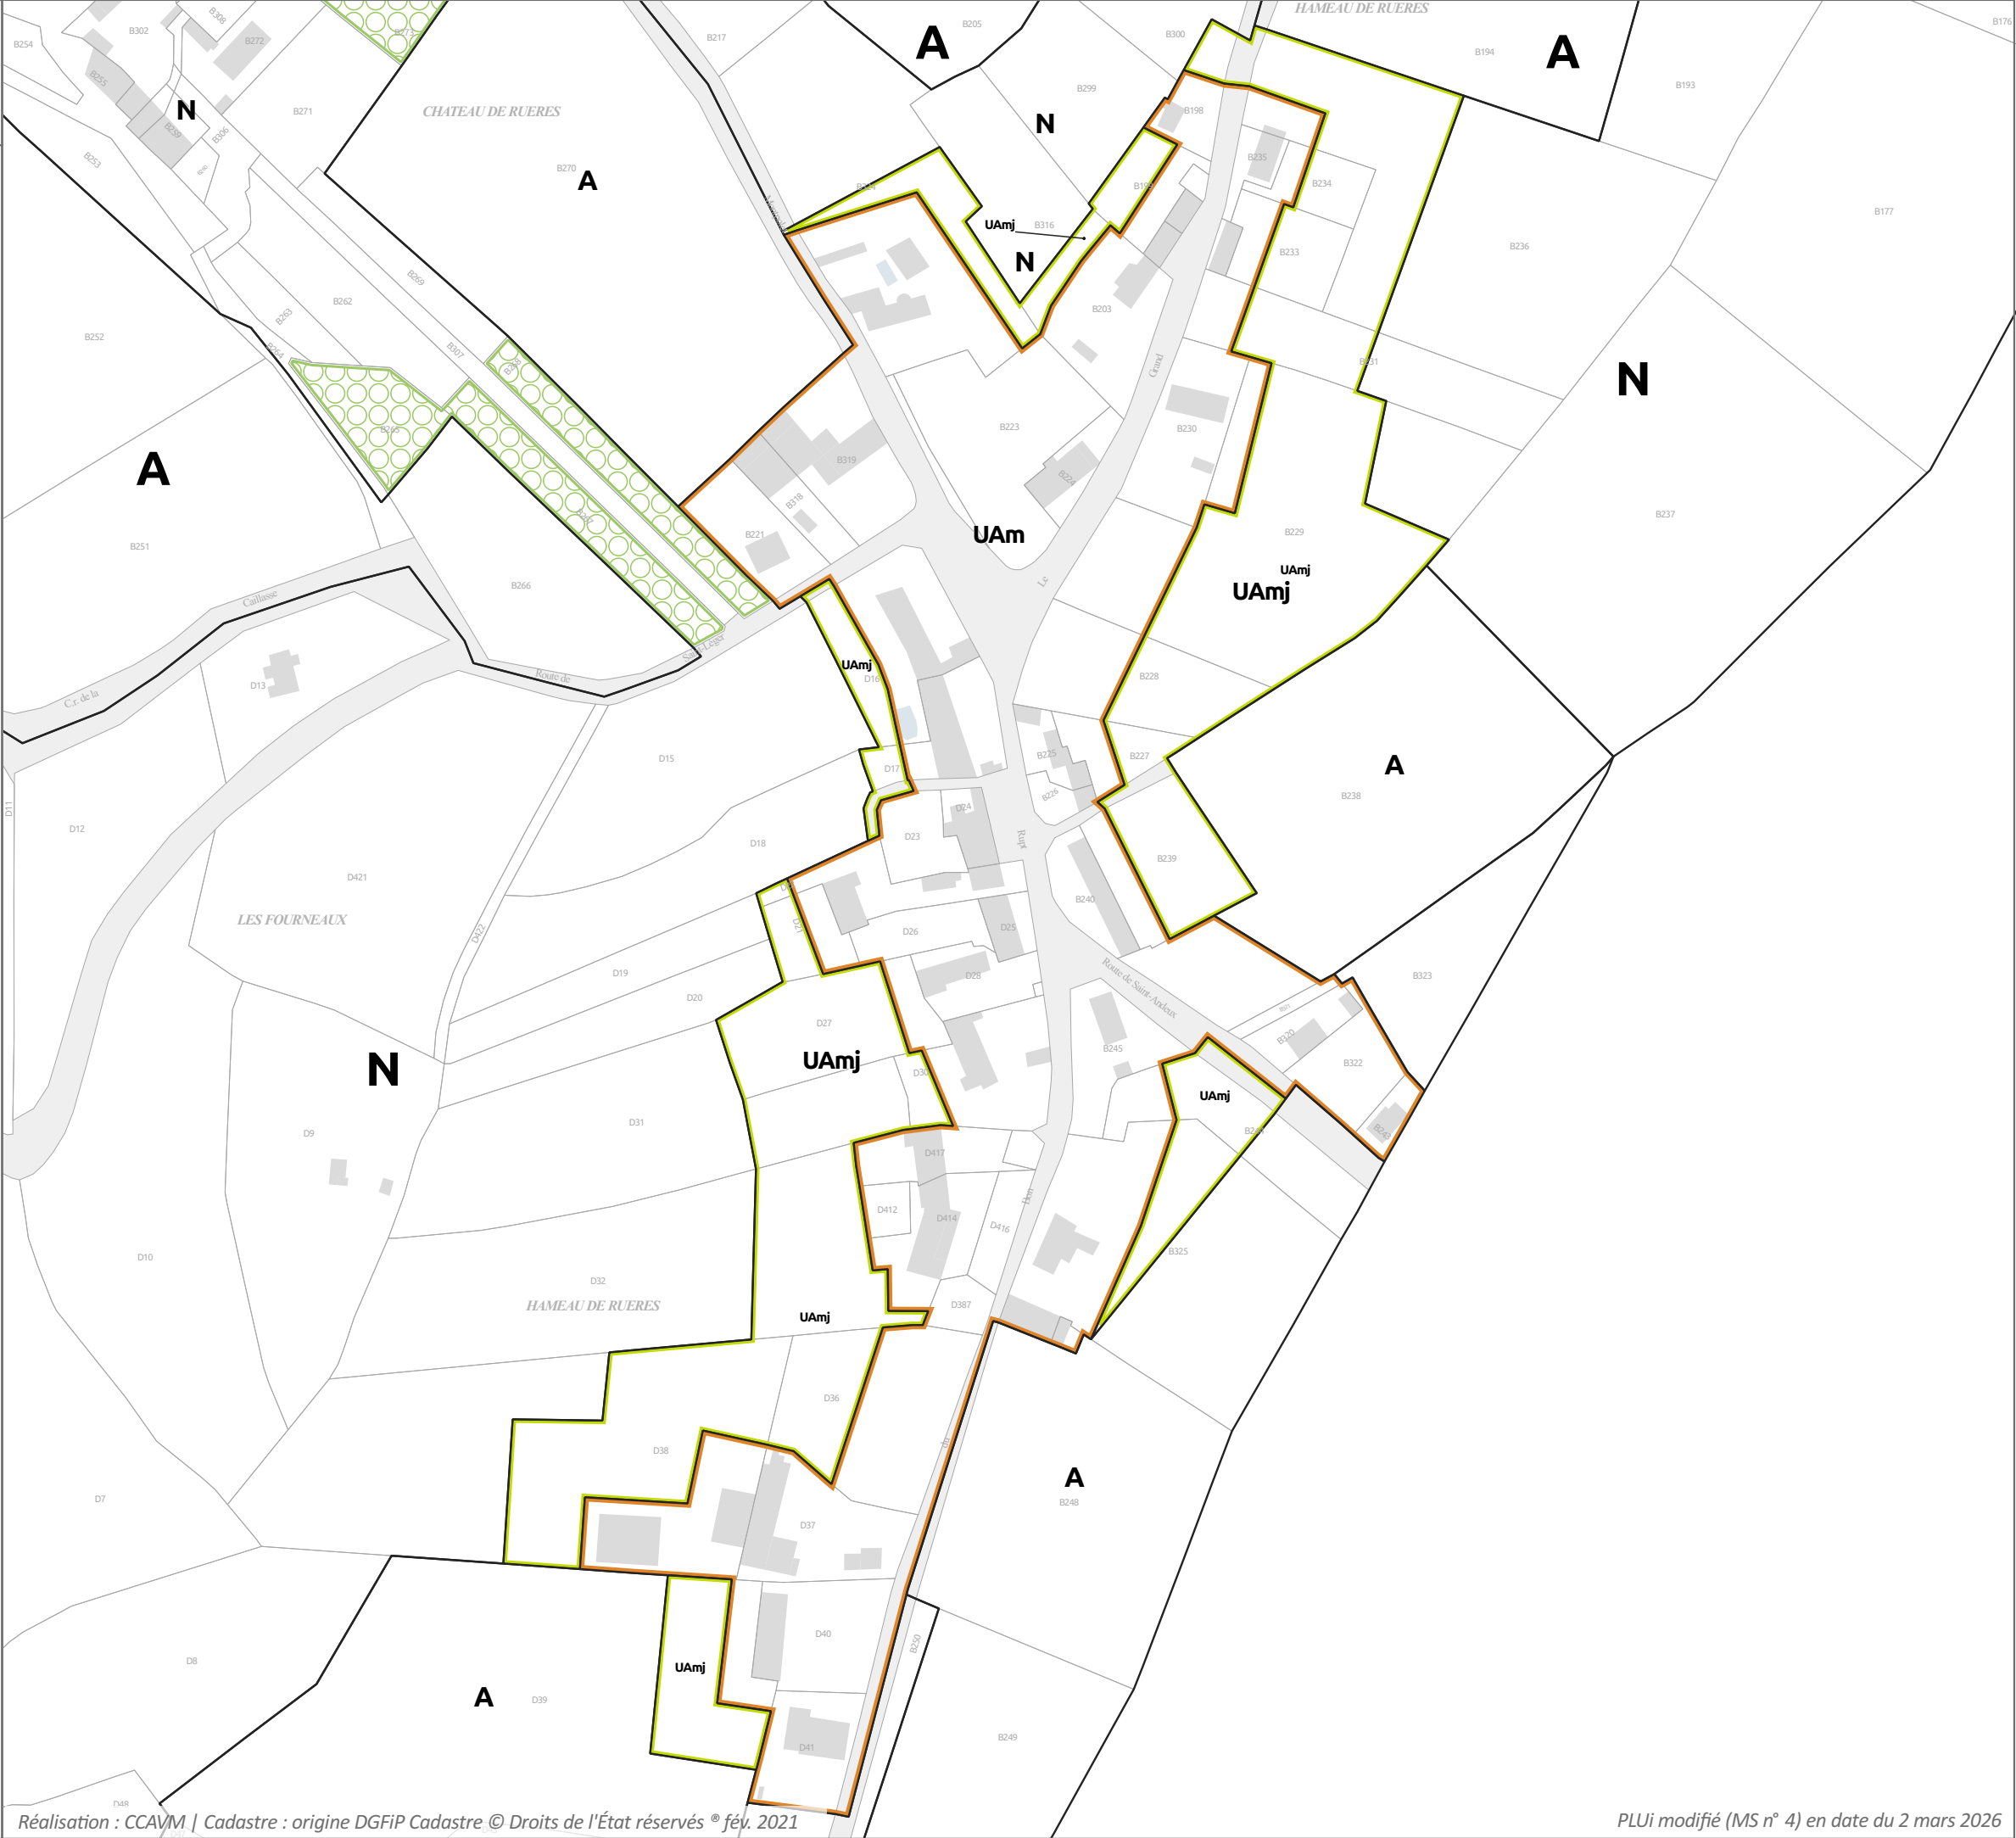

Réalisation : CCAVM | Cadastre : origine DGFIP Cadastre © Droits de l'État réservés ® fév. 2021

PLUi modifié (MS n° 4) en date du 2 mars 2026