


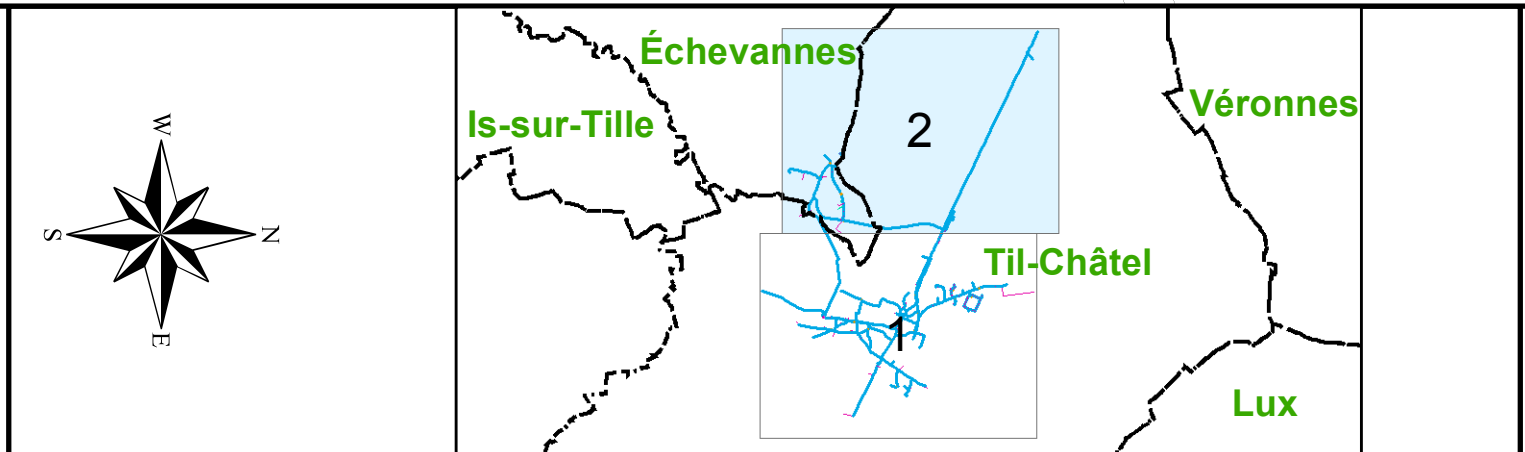

STATION DE PRODUCTION	COMPTEUR	Branchement Simple
STATION DE REPRISE	REDUCTEUR DE PRESSION	Distribution
CHATEAU D'EAU	STABILISATEUR DE PRESSION	Eau Brûlé
RESERVOIR	CLAPET	Feuilles
BORNE INCENDIE	VENTOUSE	Remplacement
POTEAU INCENDIE	VIDANGE	Remplacement - Distribution
VANNE	PURGE	Vidange
VANNE FERMEE	PLAQUE PLEINE	Réseau Pivots
		Hors Service



DIFFUSION NON CONTROLEE							
Date d'impression : 26/06/2018							
00	26/06/2018	A.SEGUR		Mise à Jour : Juin 2018	26/06/2018	B.MARCHAL	
Ind.	Date	Elaboré par	Visé	Nature des modifications	Date	Vérifié/Approuvé	

Plan 2 sur 2

DEPARTEMENT DE LA CÔTE D'OR
Syndicat des Eaux de
Echevannes Tili Châtel
Commune de Tili Châtel et Echevannes
Réseau d'Eau Potable
Exploitation N° 21 20

Format : A0

CPO Lyon Garland
41 Rue Saint Jean de Dieu
69007 Lyon Cedex 07

Date: 26/06/2018Echelle : 1/2 000