


Octobre 2021
4 36 0727

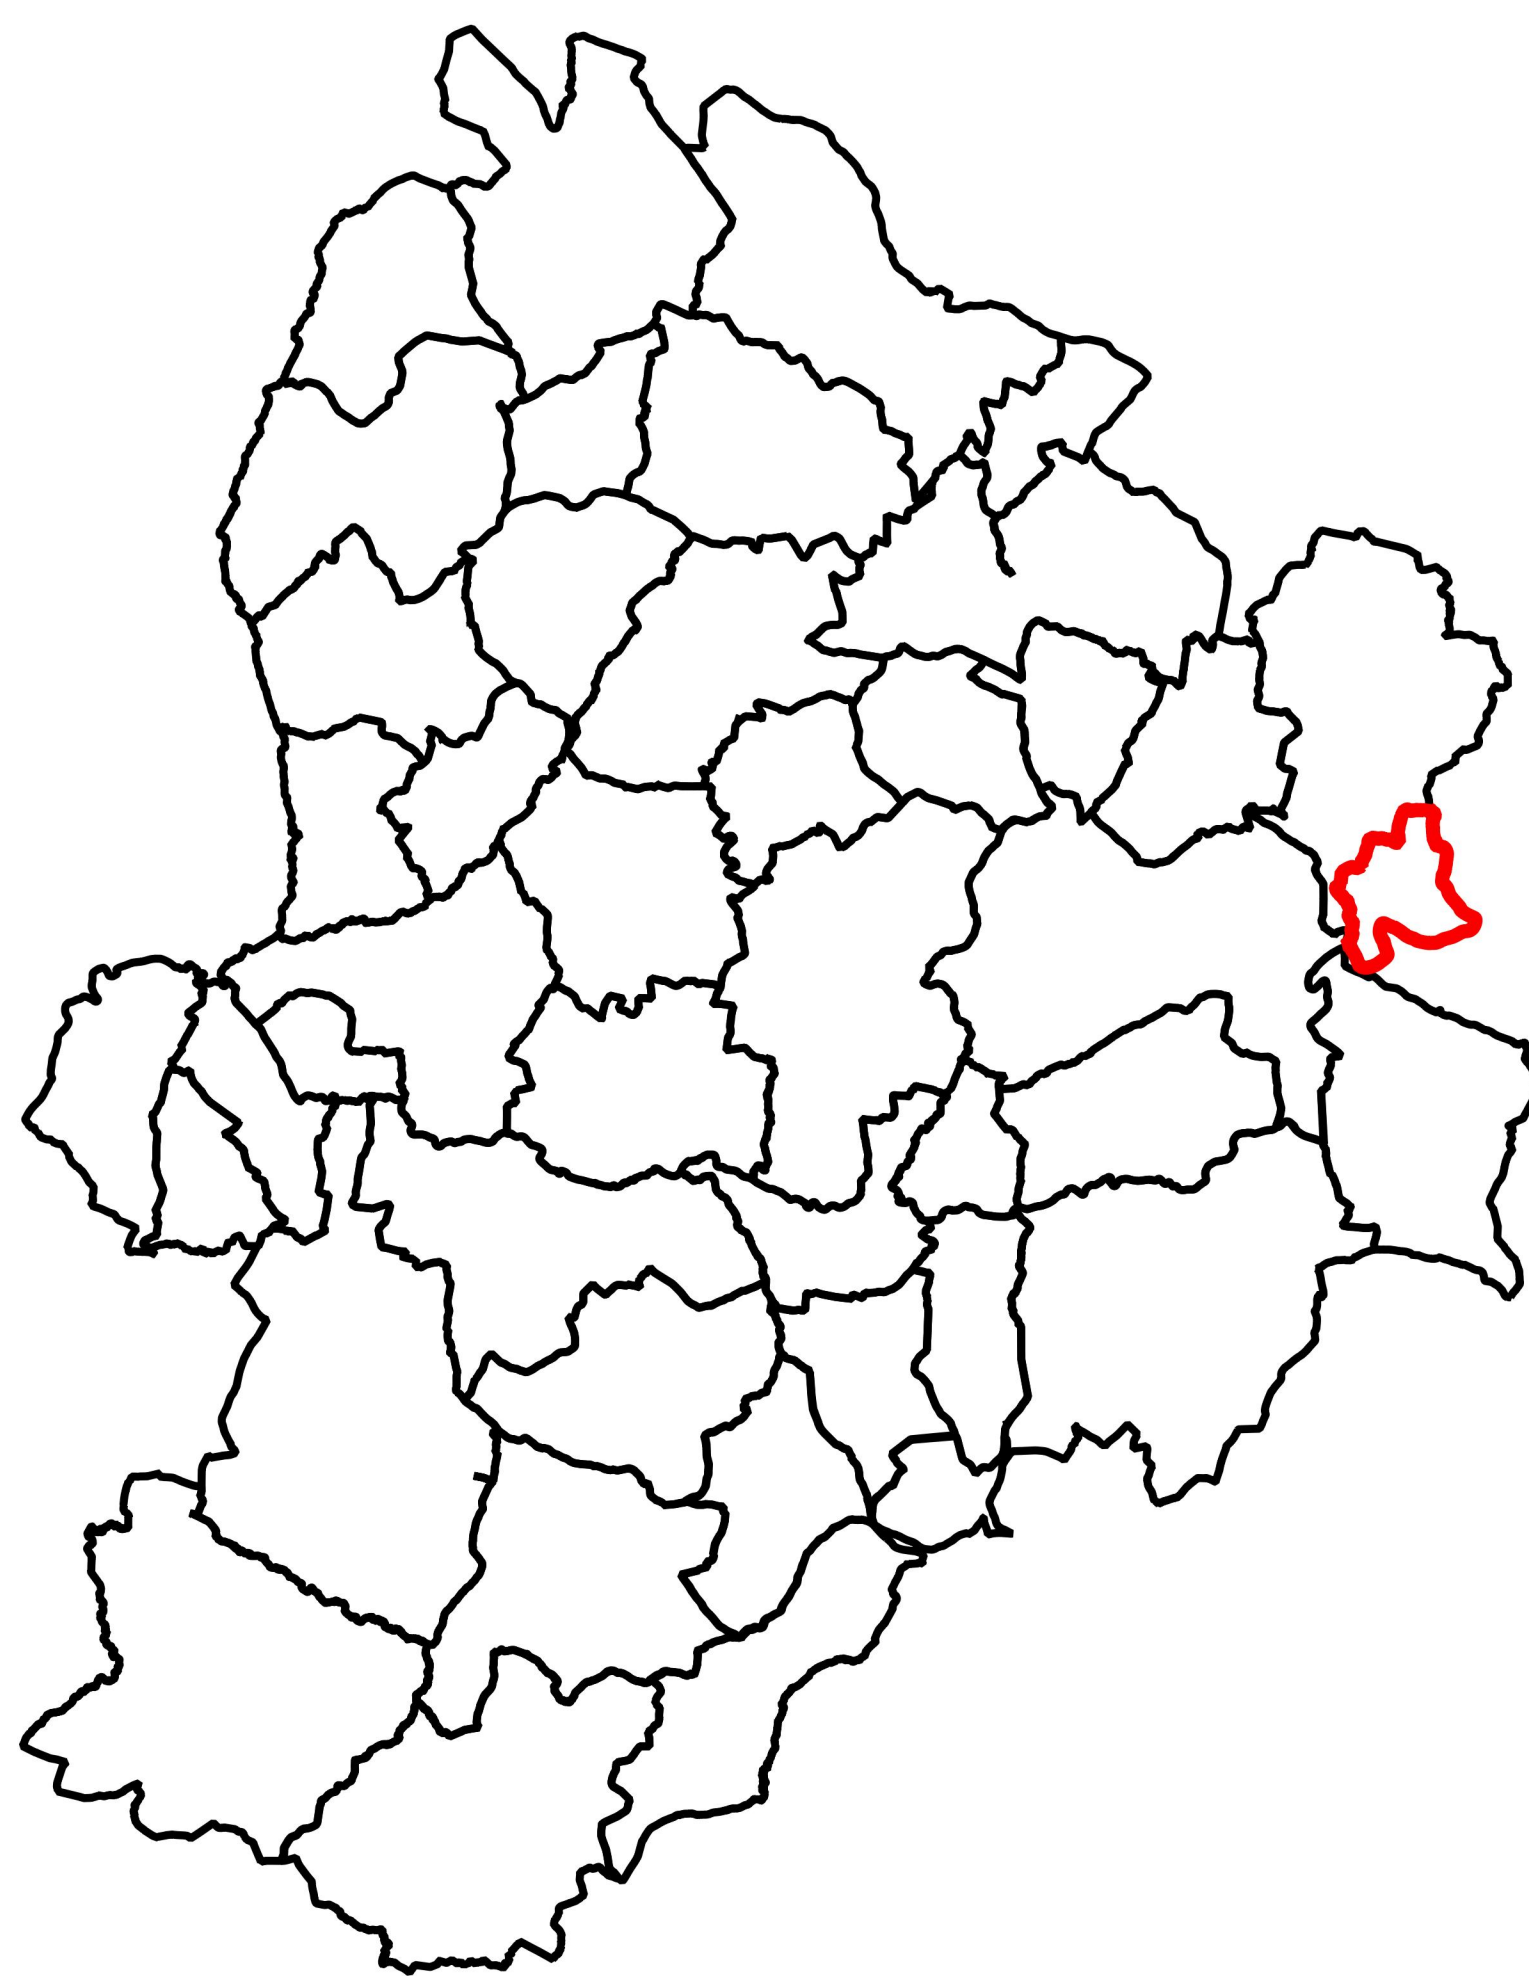

Liste des emplacements réservés			
Número	Destination	Emprise ou superficie	Bénéficiaire
1-Cre	Elargissement et aménagement de la voirie	1 536 m ²	Commune
2-Cre	Réserve incendie	1 968 m ²	Commune