

Parcelle AV 82 · Toulouges (66213) · 239 m² au cadastre · zone UE3 et UC1 du PLU

Collège François Mitterrand

Naturopôle - Bureaux du Parc

Gymnase Clairfont

Parc de Clairfont

0 50 m


Édité le 12 septembre 2026 · <https://edifiable.fr/plu/toulouges-66213/parcelle/av-82>

Vue aérienne du terrain

Pièce PCMI1 d'un permis de construire, DP1 d'une déclaration préalable · articles R. 431-7 a) et R. 431-36 a) du code de l'urbanisme

Parcelle AV 82 · Toulouges (66213) · 239 m² au cadastre · zone UE3 et UC1 du PLU

Le terrain vu du ciel · échelle 1/1 000

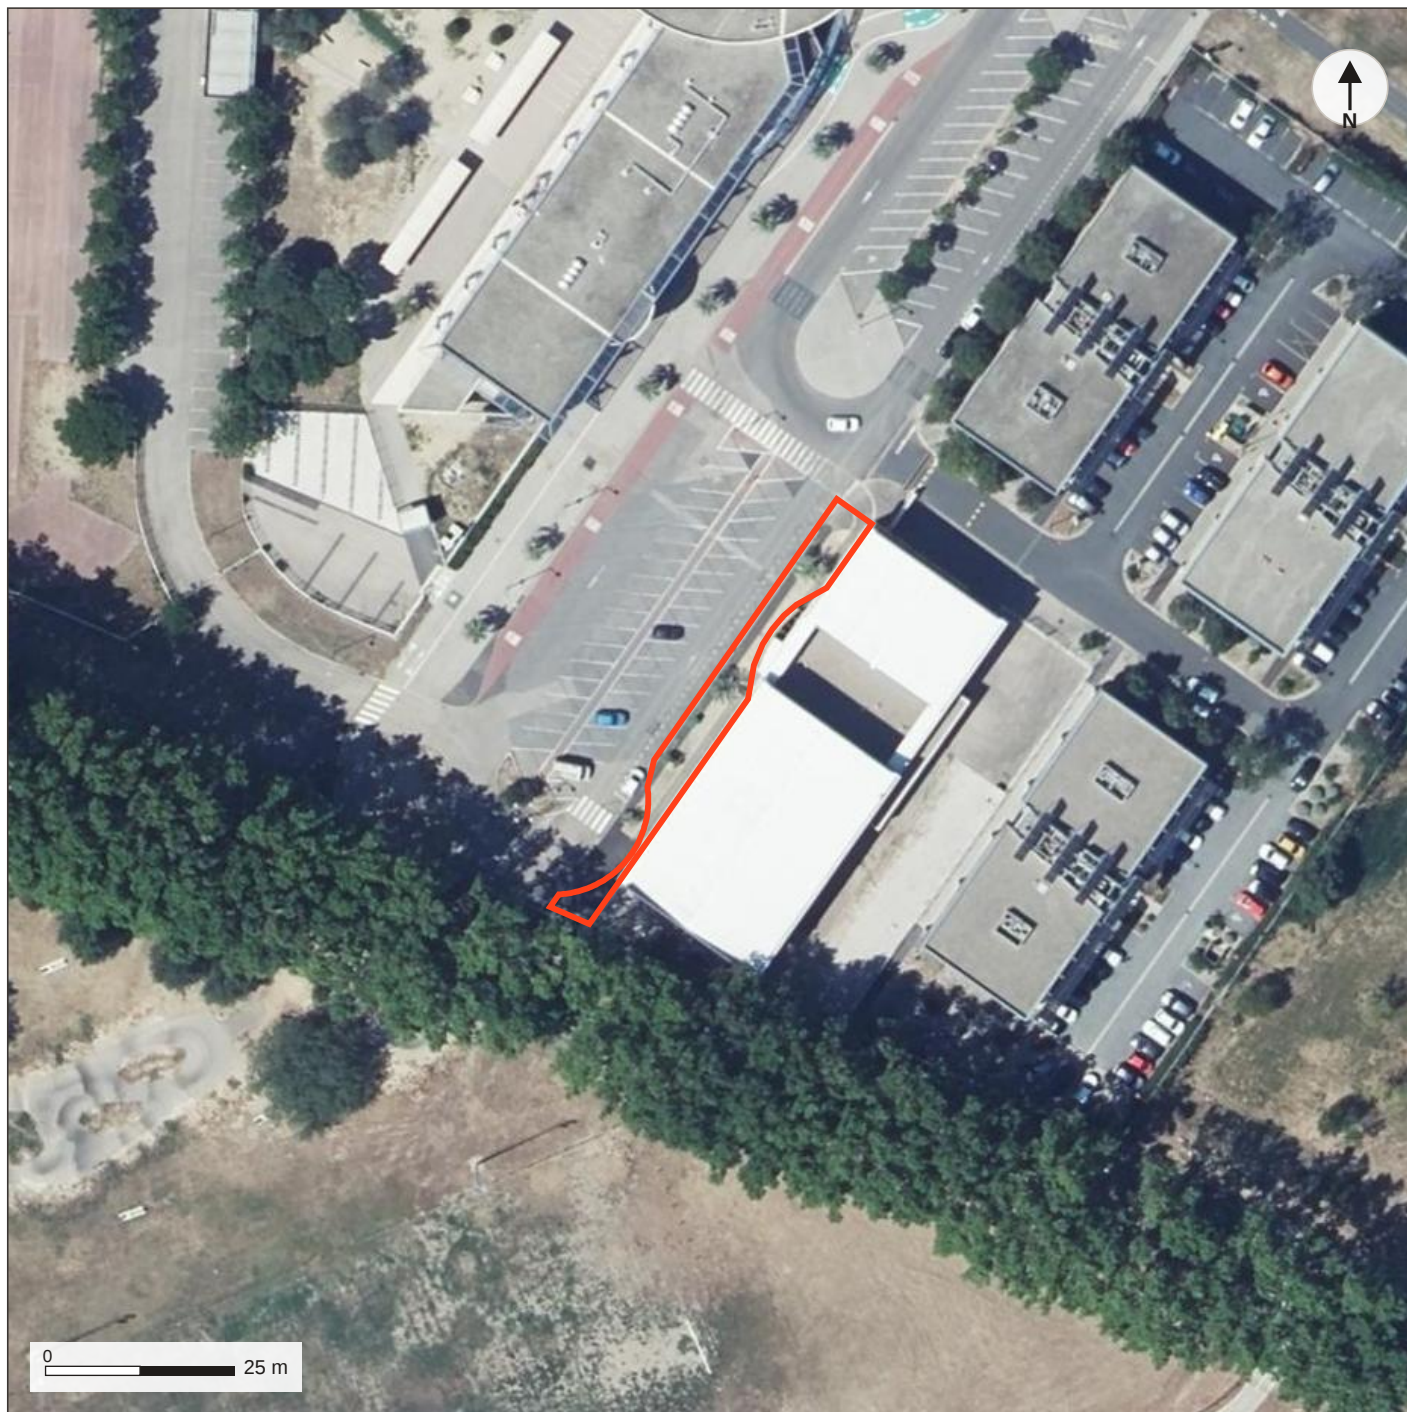

Fond : photographie aérienne, IGN (géoplateforme), prise de vue la plus récente servie. Contour du terrain en rouge : plan cadastral de la DGFIP, indicatif, sans valeur de bornage. Nord en haut. L'échelle vaut pour une impression sur A4 à 100 %.

Édité le 12 septembre 2026 · <https://edifiable.fr/plu/toulouges-66213/parcelle/av-82>