

Plan Local d'Urbanisme Intercommunal

COMMUNAUTE DE COMMUNES DE PRÉ-BOCAGE INTERCOM SECTEUR EST



SECTEUR EST



5.2

ANNEXES PIECES GRAPHIQUES


Vu pour être annexé à la délibération
du Conseil Communautaire du 18/12/2019

SOMMAIRE

5.2.1-	PLAN DU RESEAU AEP (Source : documents d'urbanisme communaux en vigueur)	2
5.2.1.1-	Plan du réseau AEP (commune de Villers-Bocage)	3
5.2.1.2-	Plan du réseau AEP (Torteval-Quesnay, commune déléguée d'Aurseulles)	4
5.2.1.3-	Plan du réseau AEP (Tournay-sur-Odon, commune déléguée de Val d'Arry)	5
5.2.1.4-	Plan du réseau AEP (Missy, commune déléguée de Val d'Arry)	6
5.2.1.5-	Plan du réseau AEP (commune de Villy-Bocage)	7
5.2.1.6-	Plan du réseau AEP (SMPEP Sud Bessin – Pré-Bocage – Val d'Orne)	8
5.2.2-	PLAN DU RESEAU ÉLECTRIQUE (Source : documents d'urbanisme communaux en vigueur)	9
5.2.2.1-	Plan du réseau électrique (Tournay-sur-Odon, commune déléguée de Val d'Arry)	10
5.2.3-	PLAN DU RESEAU DES EAUX USÉES (Source : documents d'urbanisme communaux en vigueur)	11
5.2.3.1-	Plan du réseau des eaux usées (commune de Villers-Bocage)	12
5.2.3.2-	Zonage d'assainissement collectif (commune de Villers-Bocage)	13
5.2.3.3-	Plan du réseau d'eaux usées (Missy, commune déléguée de Val d'Arry)	14
5.2.4-	PLAN DU RESEAU DES EAUX PLUVIALES (Source : documents d'urbanisme communaux en vigueur)	15
5.2.4.1-	Plan du réseau des eaux pluviales (commune de Villers-Bocage)	16
5.2.5-	PLAN DES SERVITUDES D'UTILITÉ PUBLIQUE	17


5.2.1- PLAN DU RESEAU AEP (Source : documents d'urbanisme communaux en vigueur)

5.2.1.1- Plan du réseau AEP (commune de Villers-Bocage)

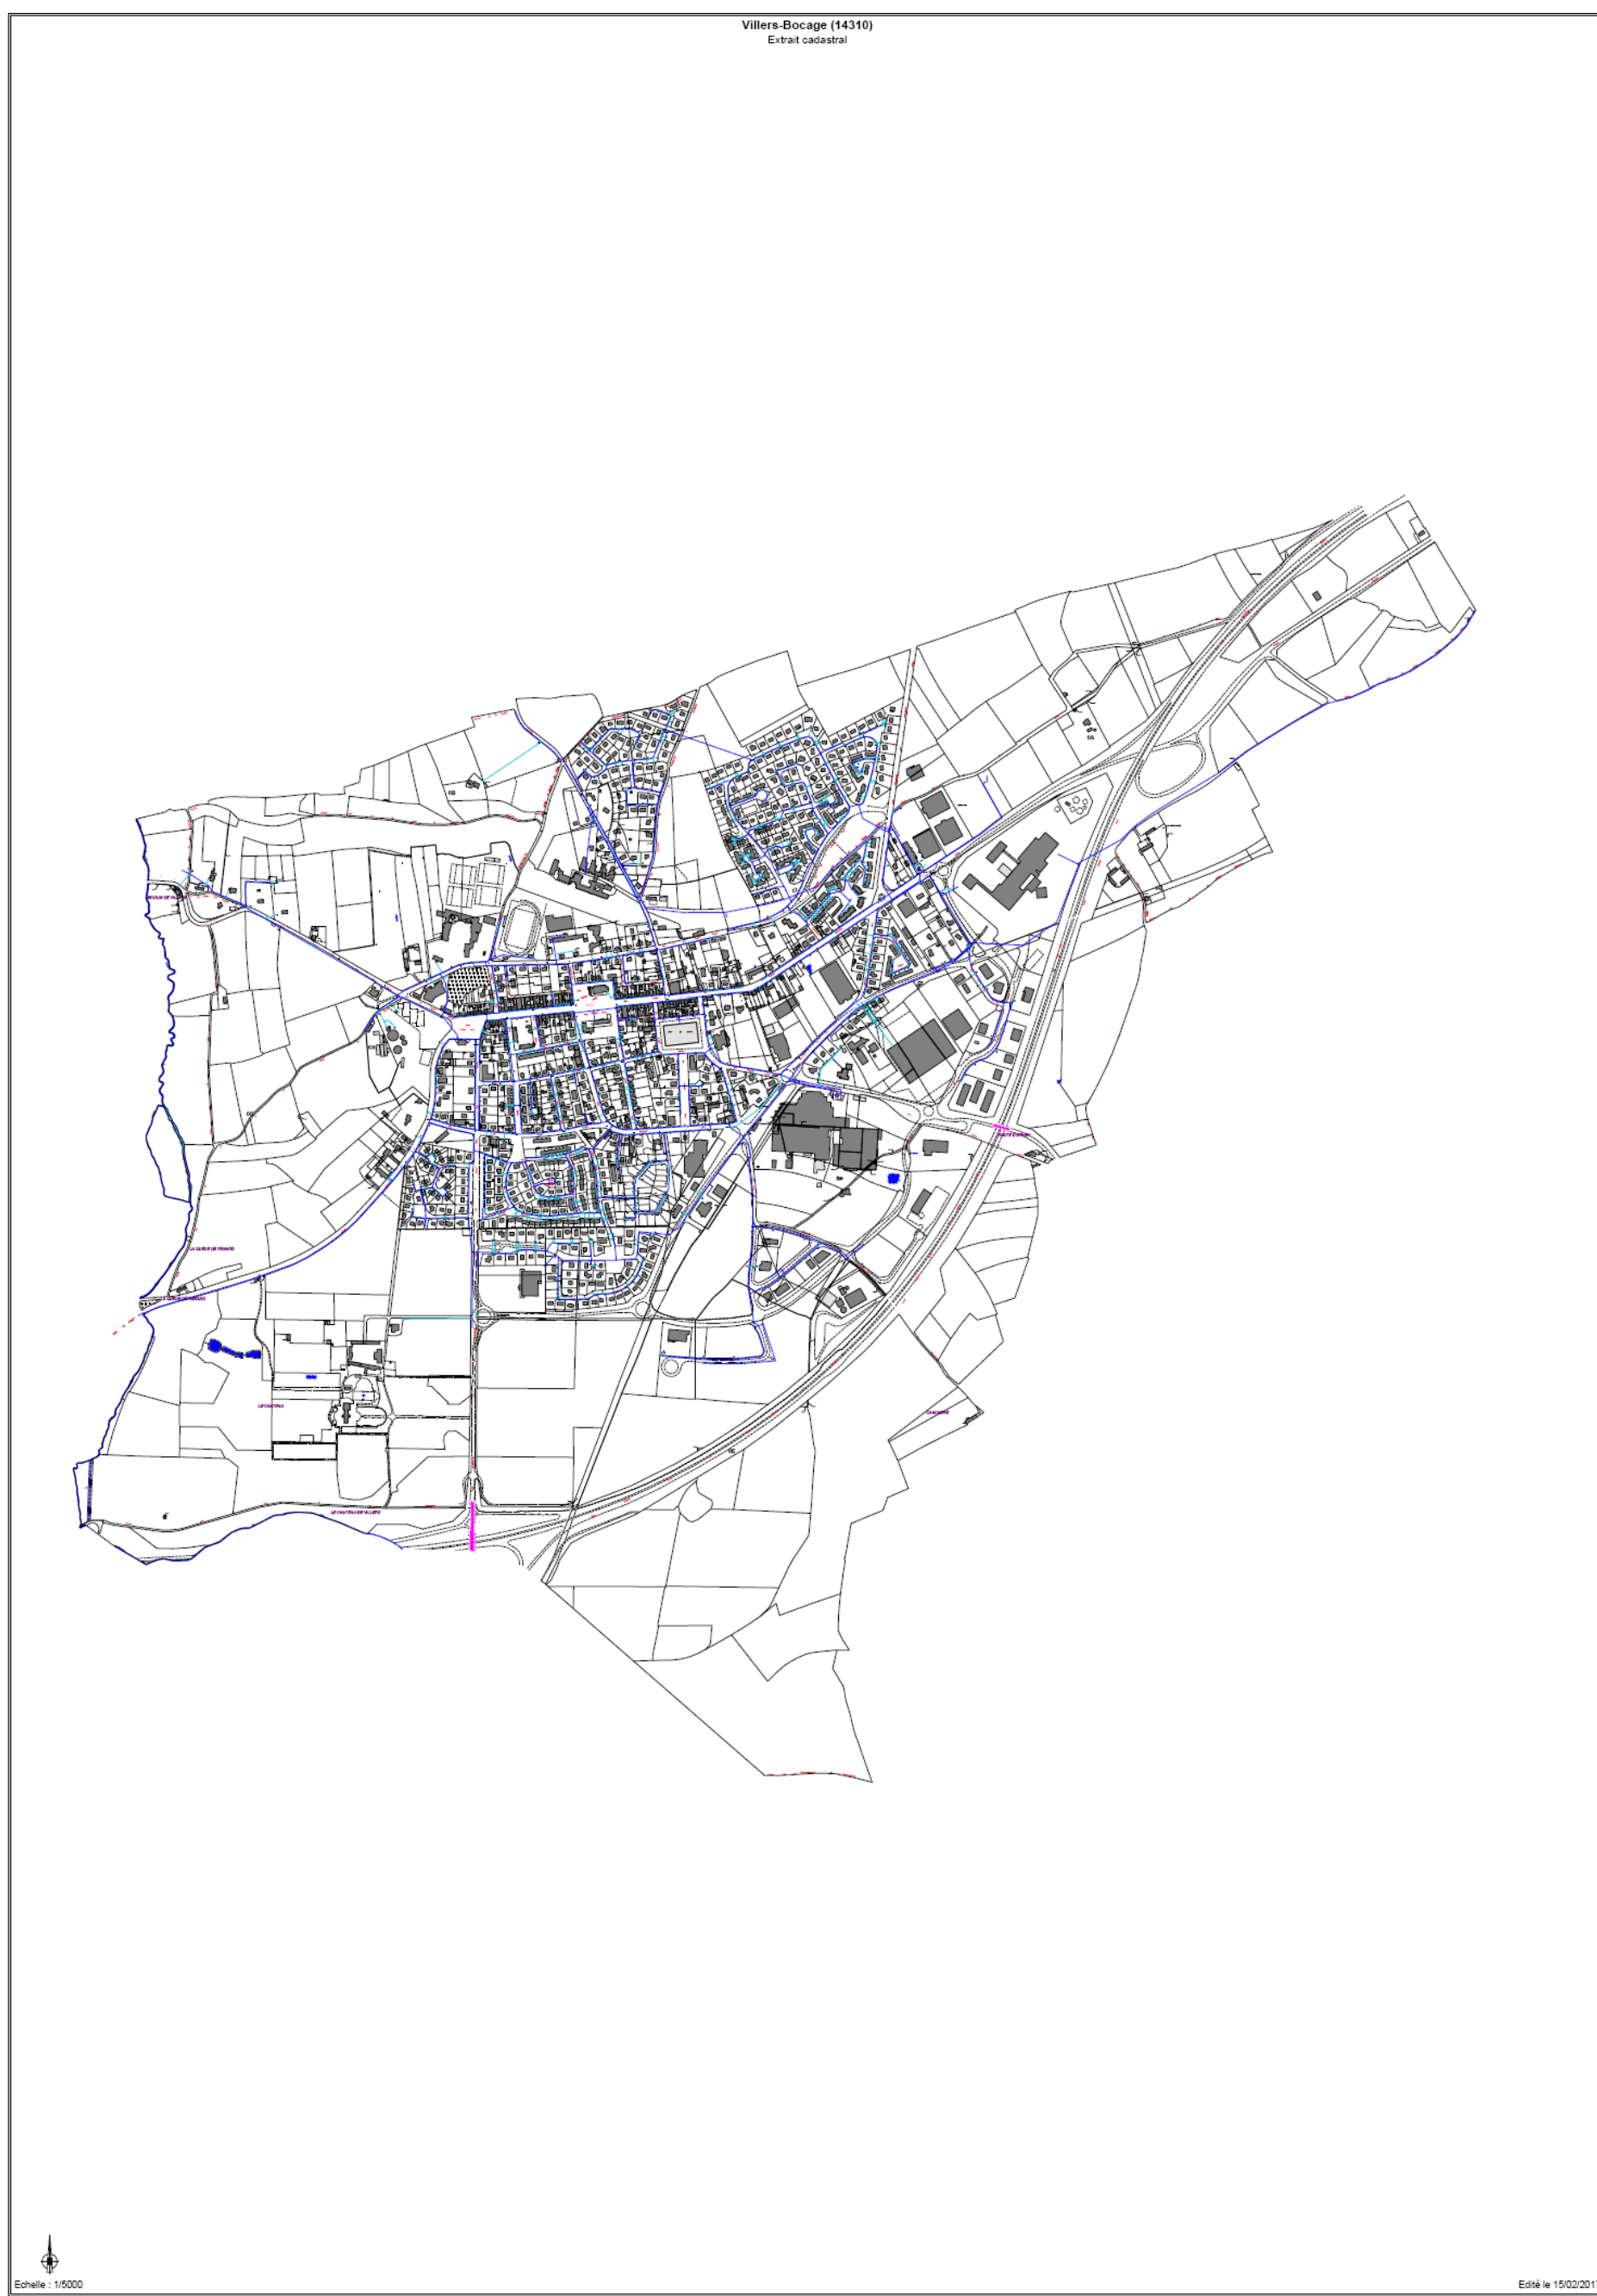





5.2.1.3- Plan du réseau AEP (Tournay-sur-Odon, commune déléguée de Val d'Arry)

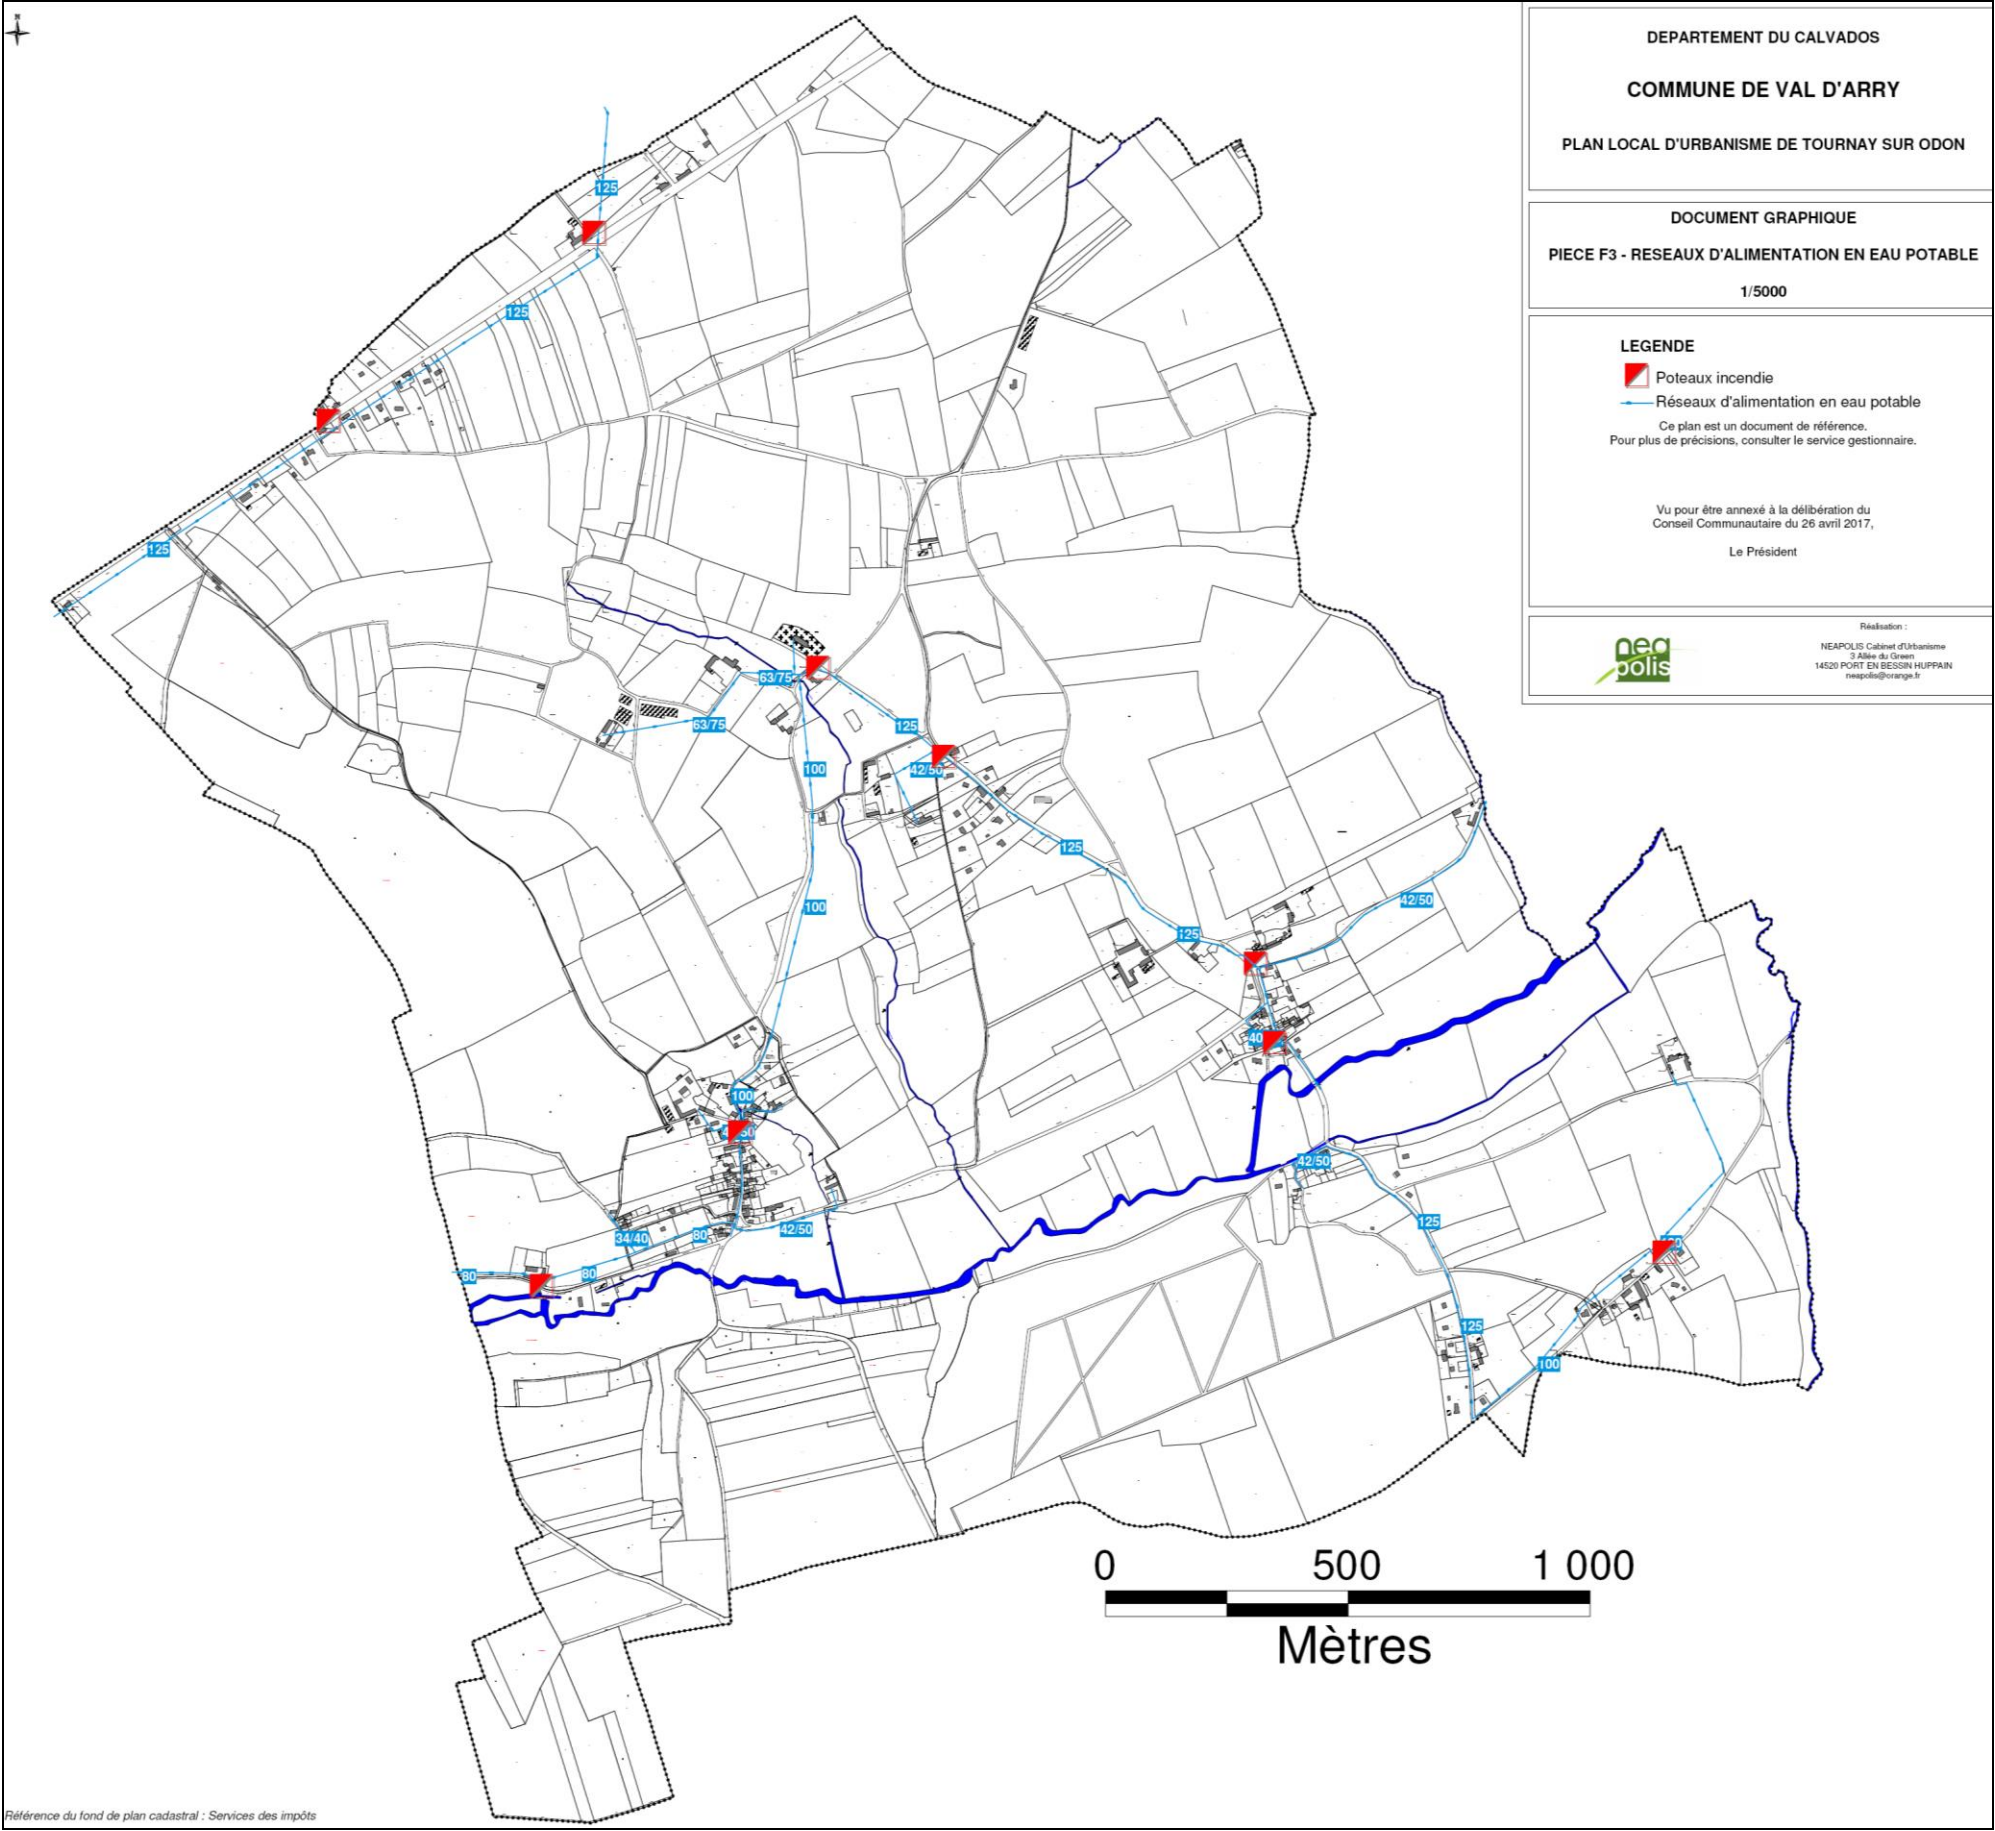

5.2.1.4- Plan du réseau AEP (Missy, commune déléguée de Val d'Arry)

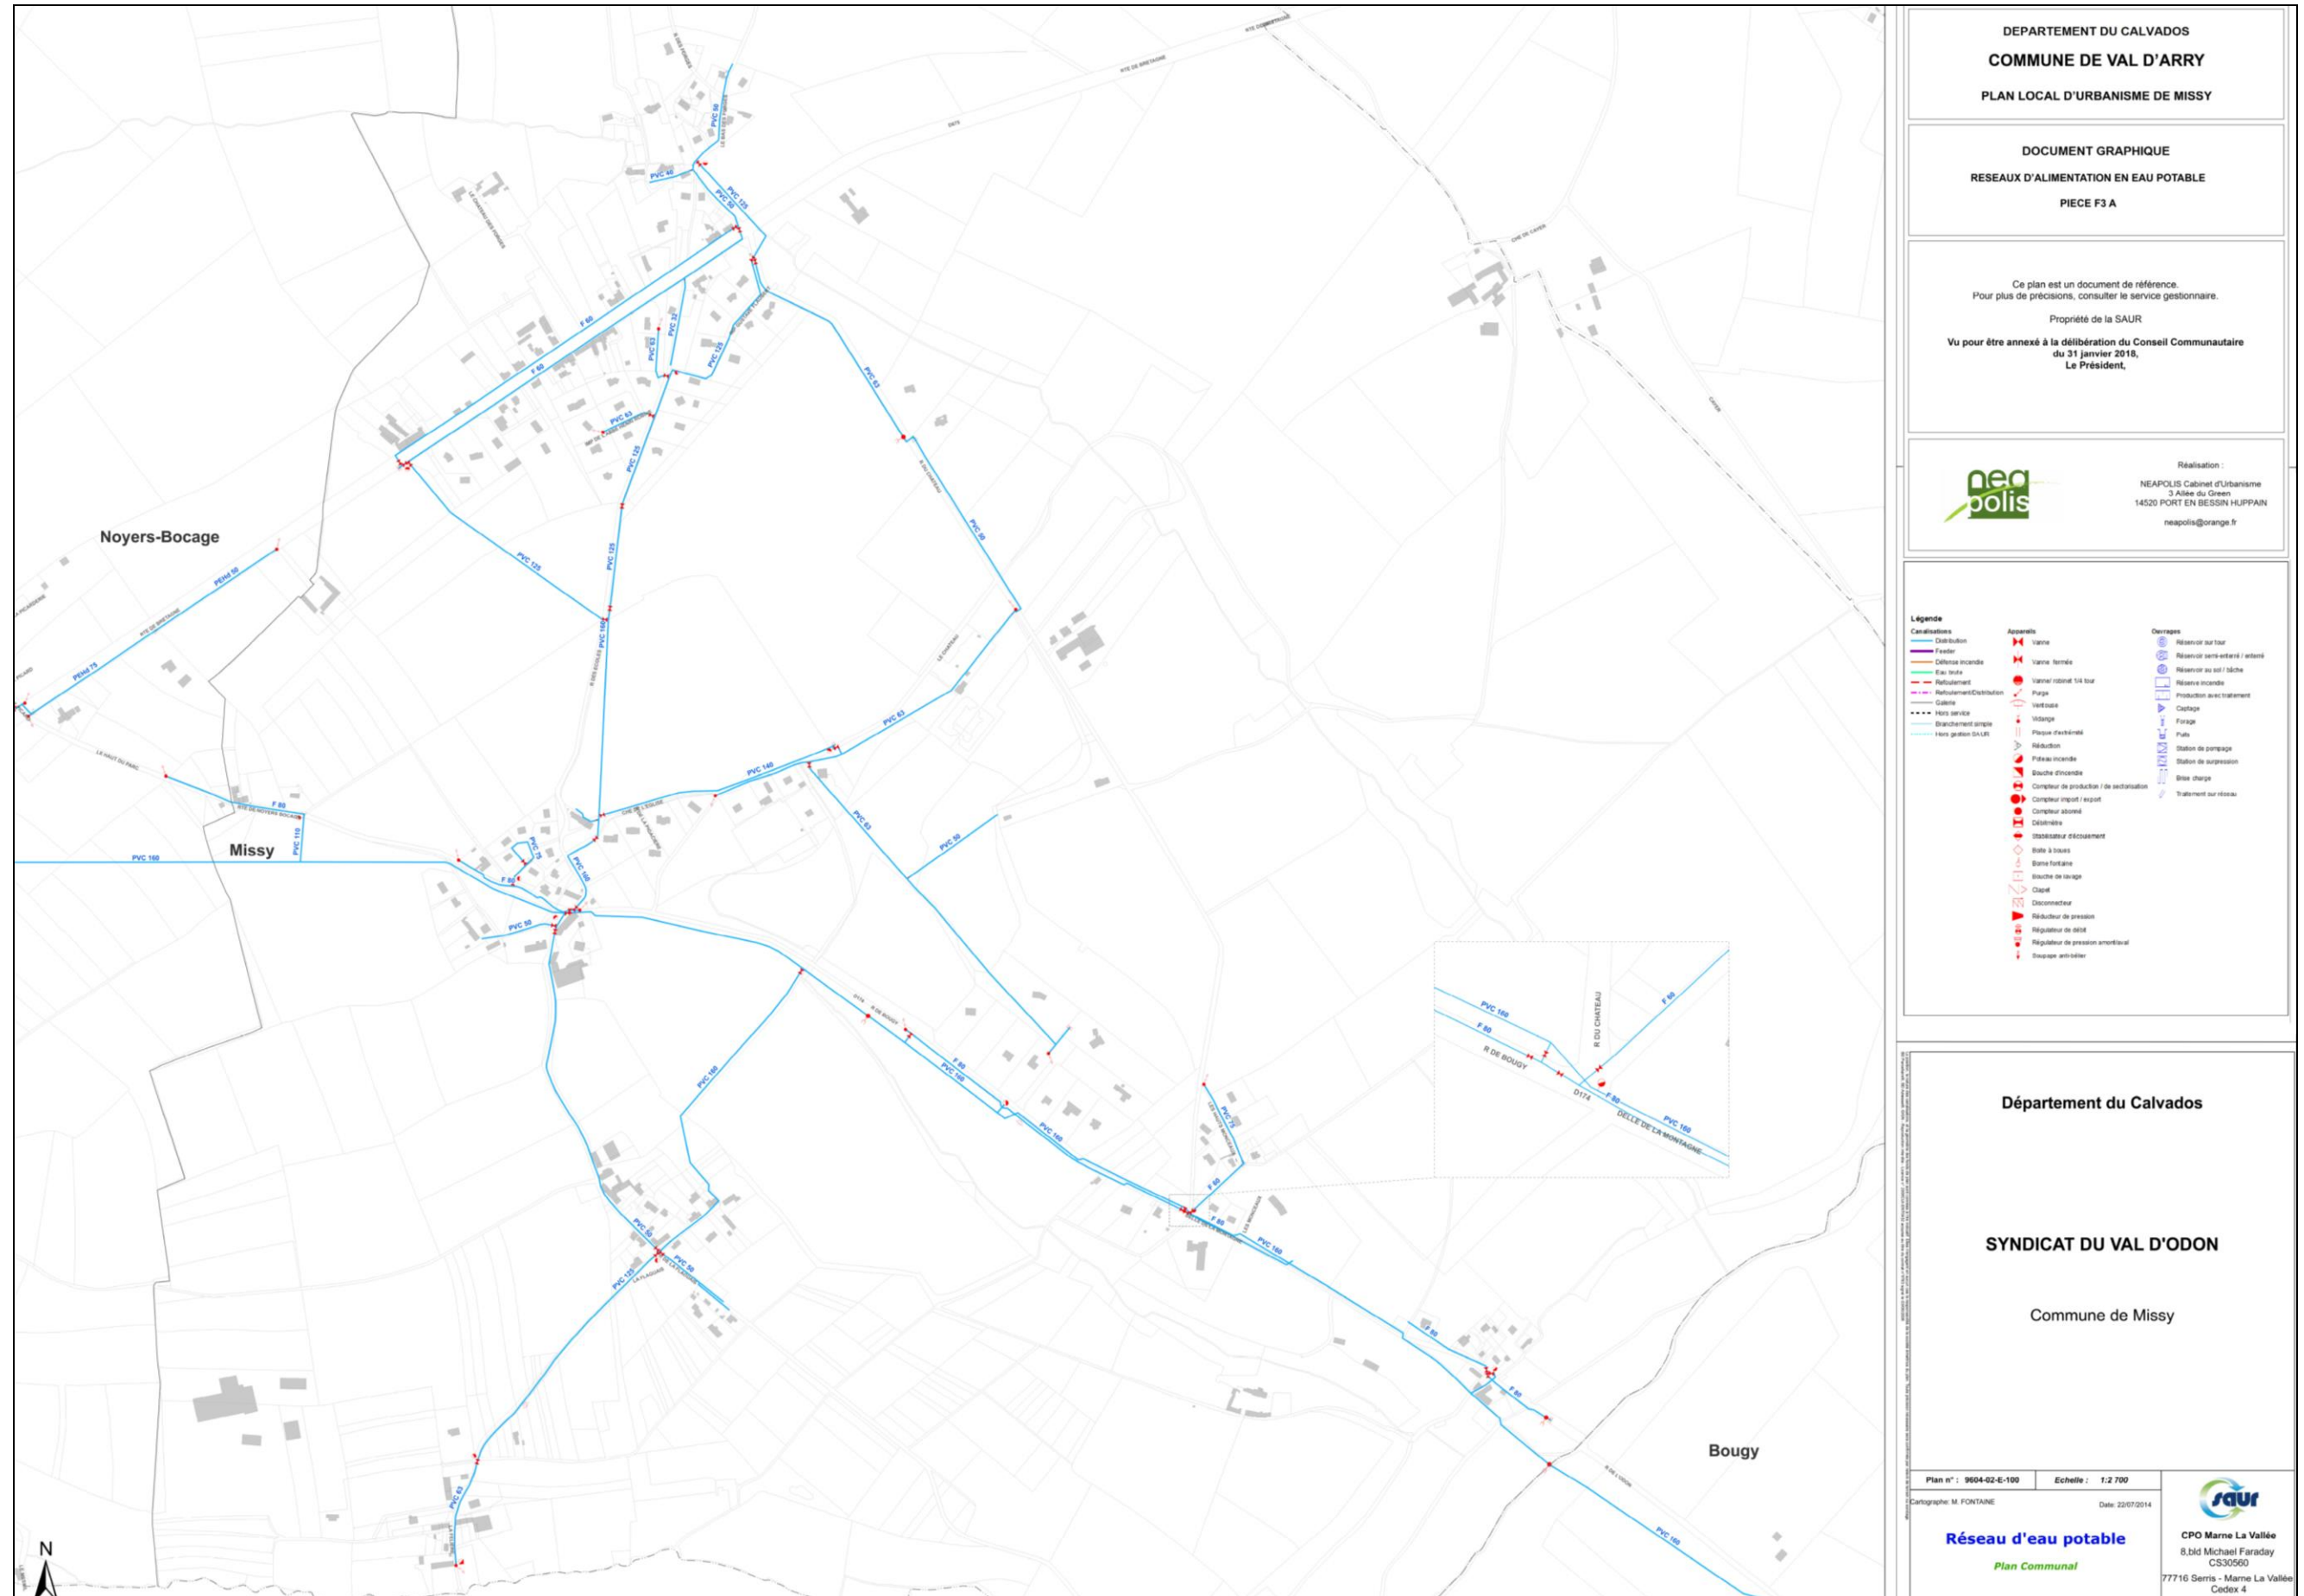

5.2.1.5- Plan du réseau AEP (commune de Villy-Bocage)

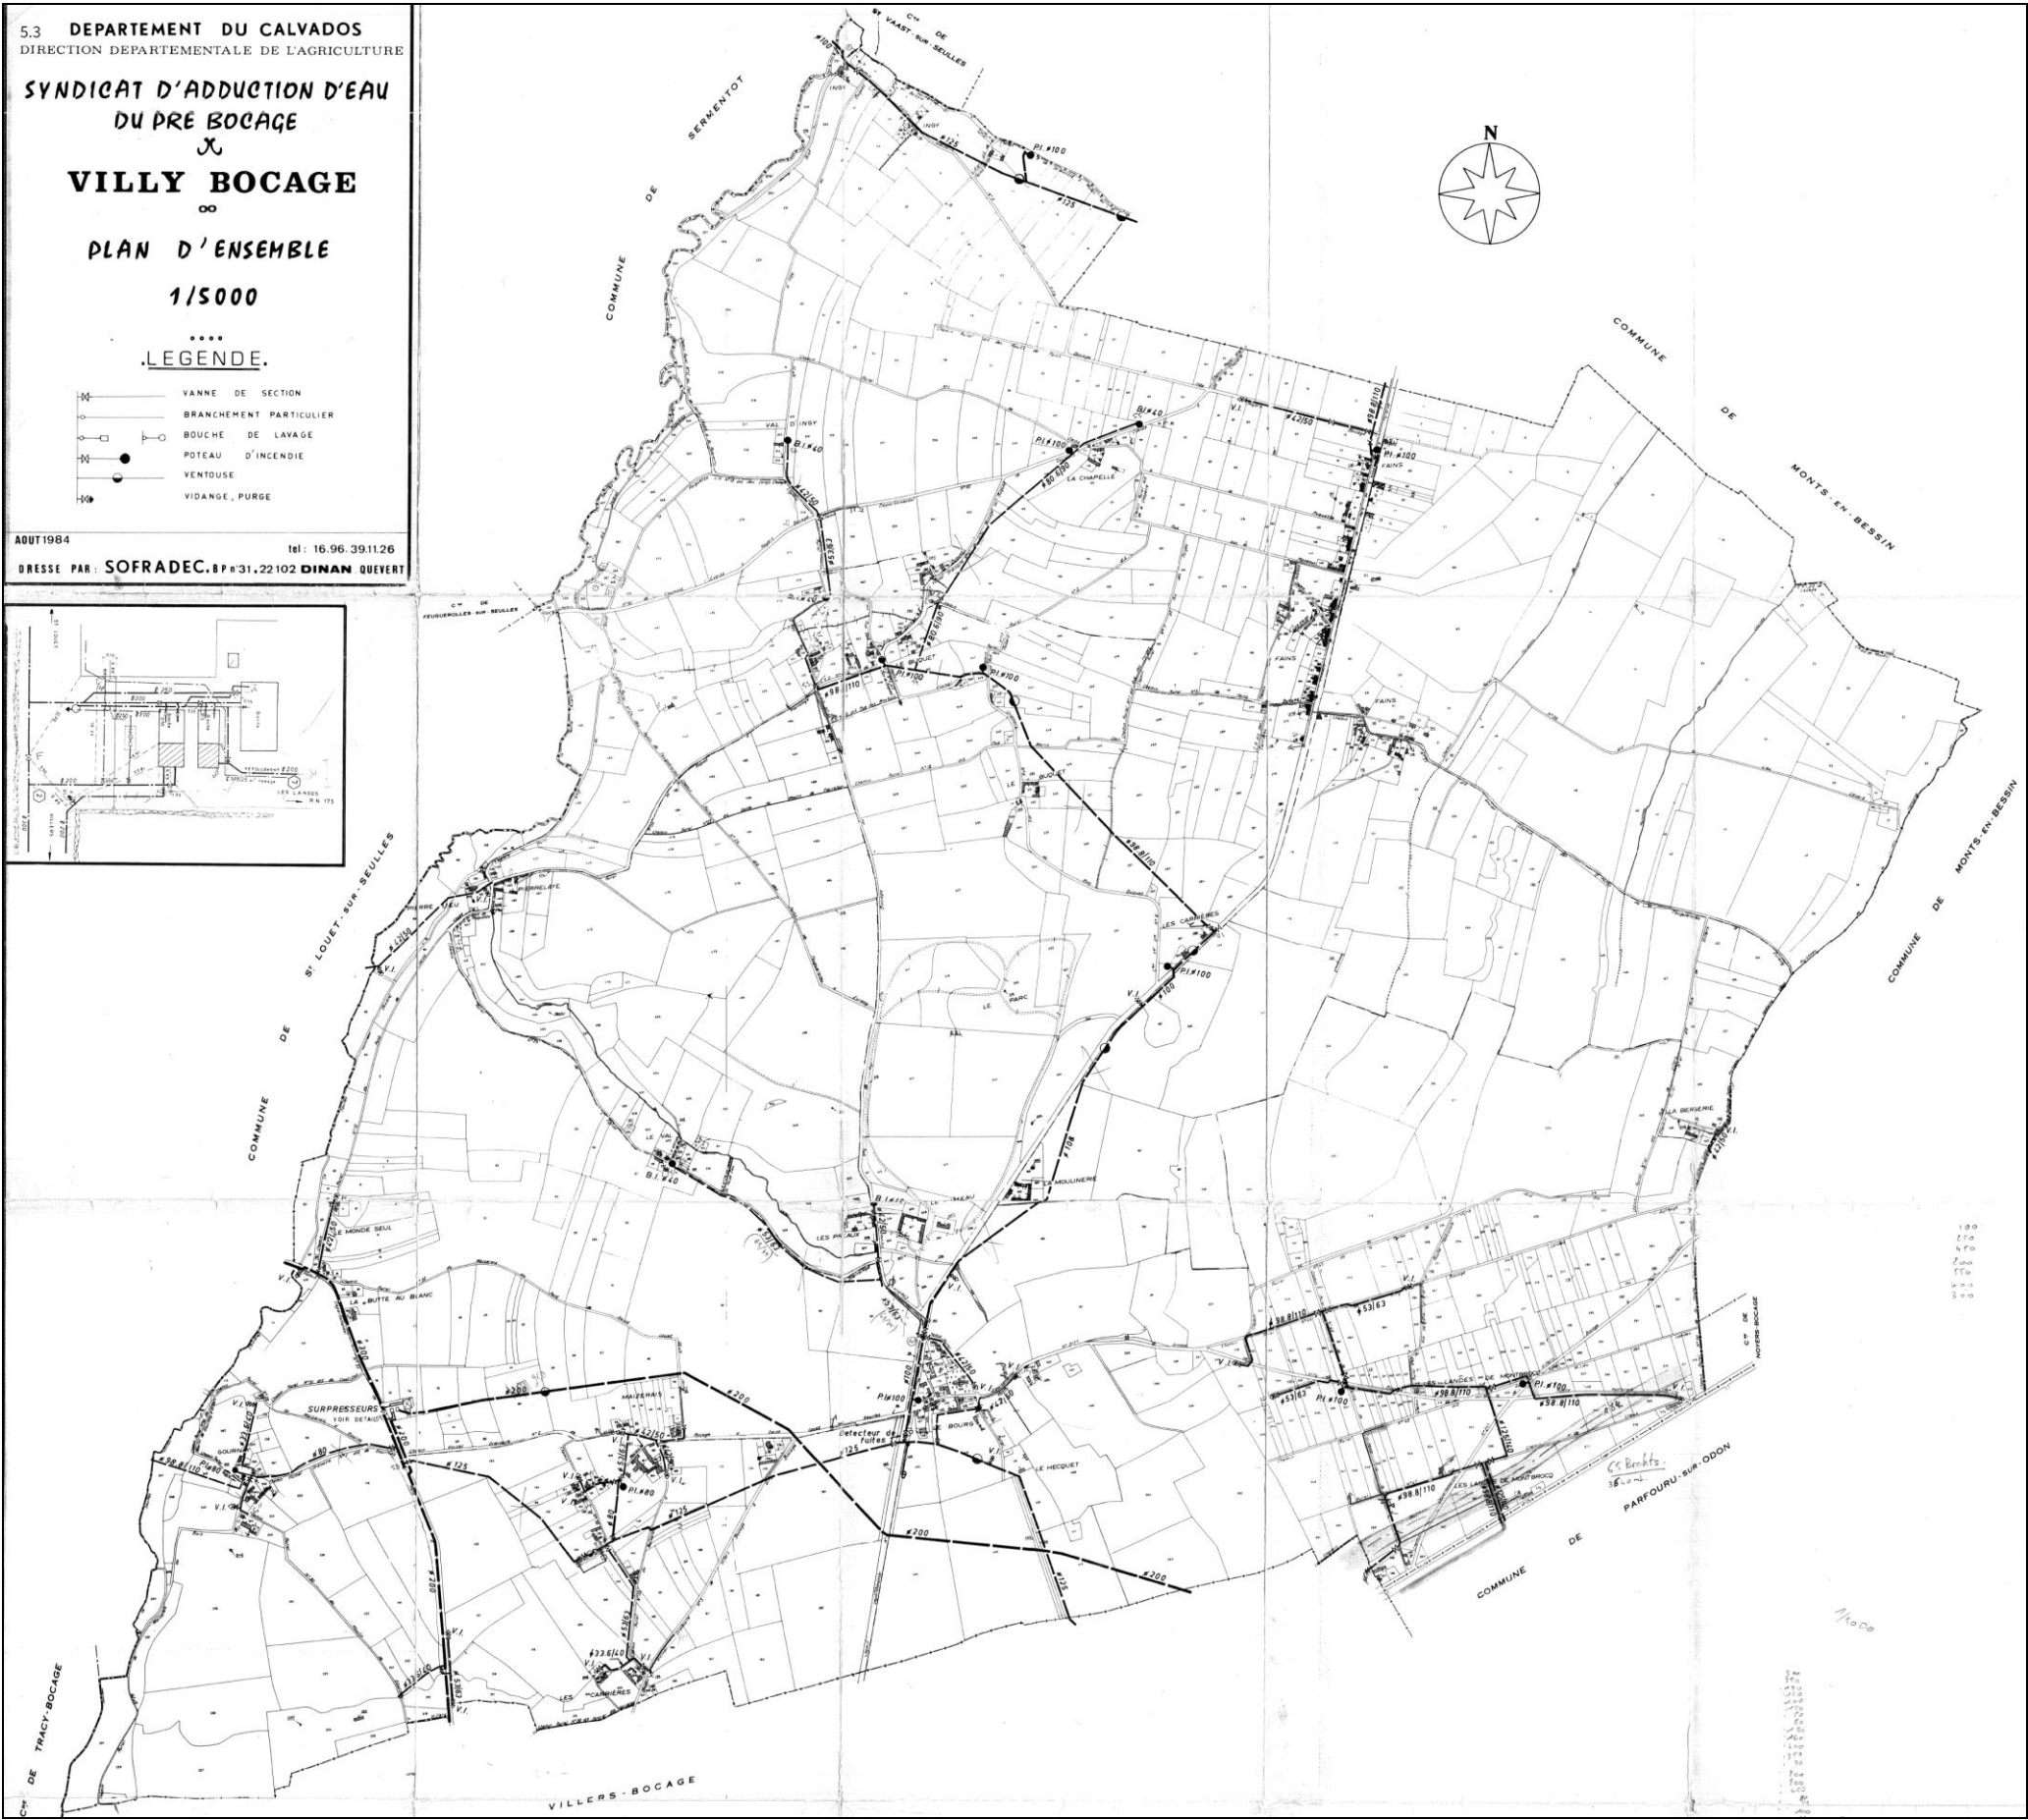

5.2.1.6- Plan du réseau AEP (SMPEP Sud Bessin – Pré-Bocage – Val d’Orne)

SCHEMA DIRECTEUR

DEPARTEMENT DU CALVADOS
SMPEP Sud Bessin - Pré Bocage - Val d'Orne

PLAN GÉNÉRAL STRUCTURANT

ATTACHE N°	402-1105	DATE	Mai 2013	DESIGN	MP	VERIF	TOT
NUMERO	DATE	D	MODIFICATIONS				
A	DATE	D	MODIFICATIONS				

METRE COURAGE

SMPEP Sud Bessin -
Pré Bocage - Val d'Orne

METRE COURAGE DELEGUE

DECEMETRE

ARTELIA

METRE COURAGE

PLAN N°

N°1

ECH:1/50 000

Données géométriques : 06.10.2013

Données : 402-1105 (SMPEP Sud Bessin - Pré Bocage - Val d'Orne)

RESEAU EAU POTABLE :

SMPEP Sud Bessin - Pré Bocage - Val d'Orne

SAEP de Bretteville

SAEP de Courmoult l'Éventé

SAEP d'Érigny

SAEP de Val d'Orne

SAEP Vaulouin Le Tranquoy

SAEP de Pré-Bocage

Commune de Villers Bocage

Commune d'Aunay sur Odon

SAEP de Moutiers-Littry

SAEP de Tilly sur Seules

SAEP des Trois Cantons

OUVRAGES PRINCIPAUX :

Import d'eau par le syndicat

Export d'eau par le syndicat


Ferme, Caisson

Réservoir


Réservoir de 1000

Station de potabilisation

Station de reprise et surpression

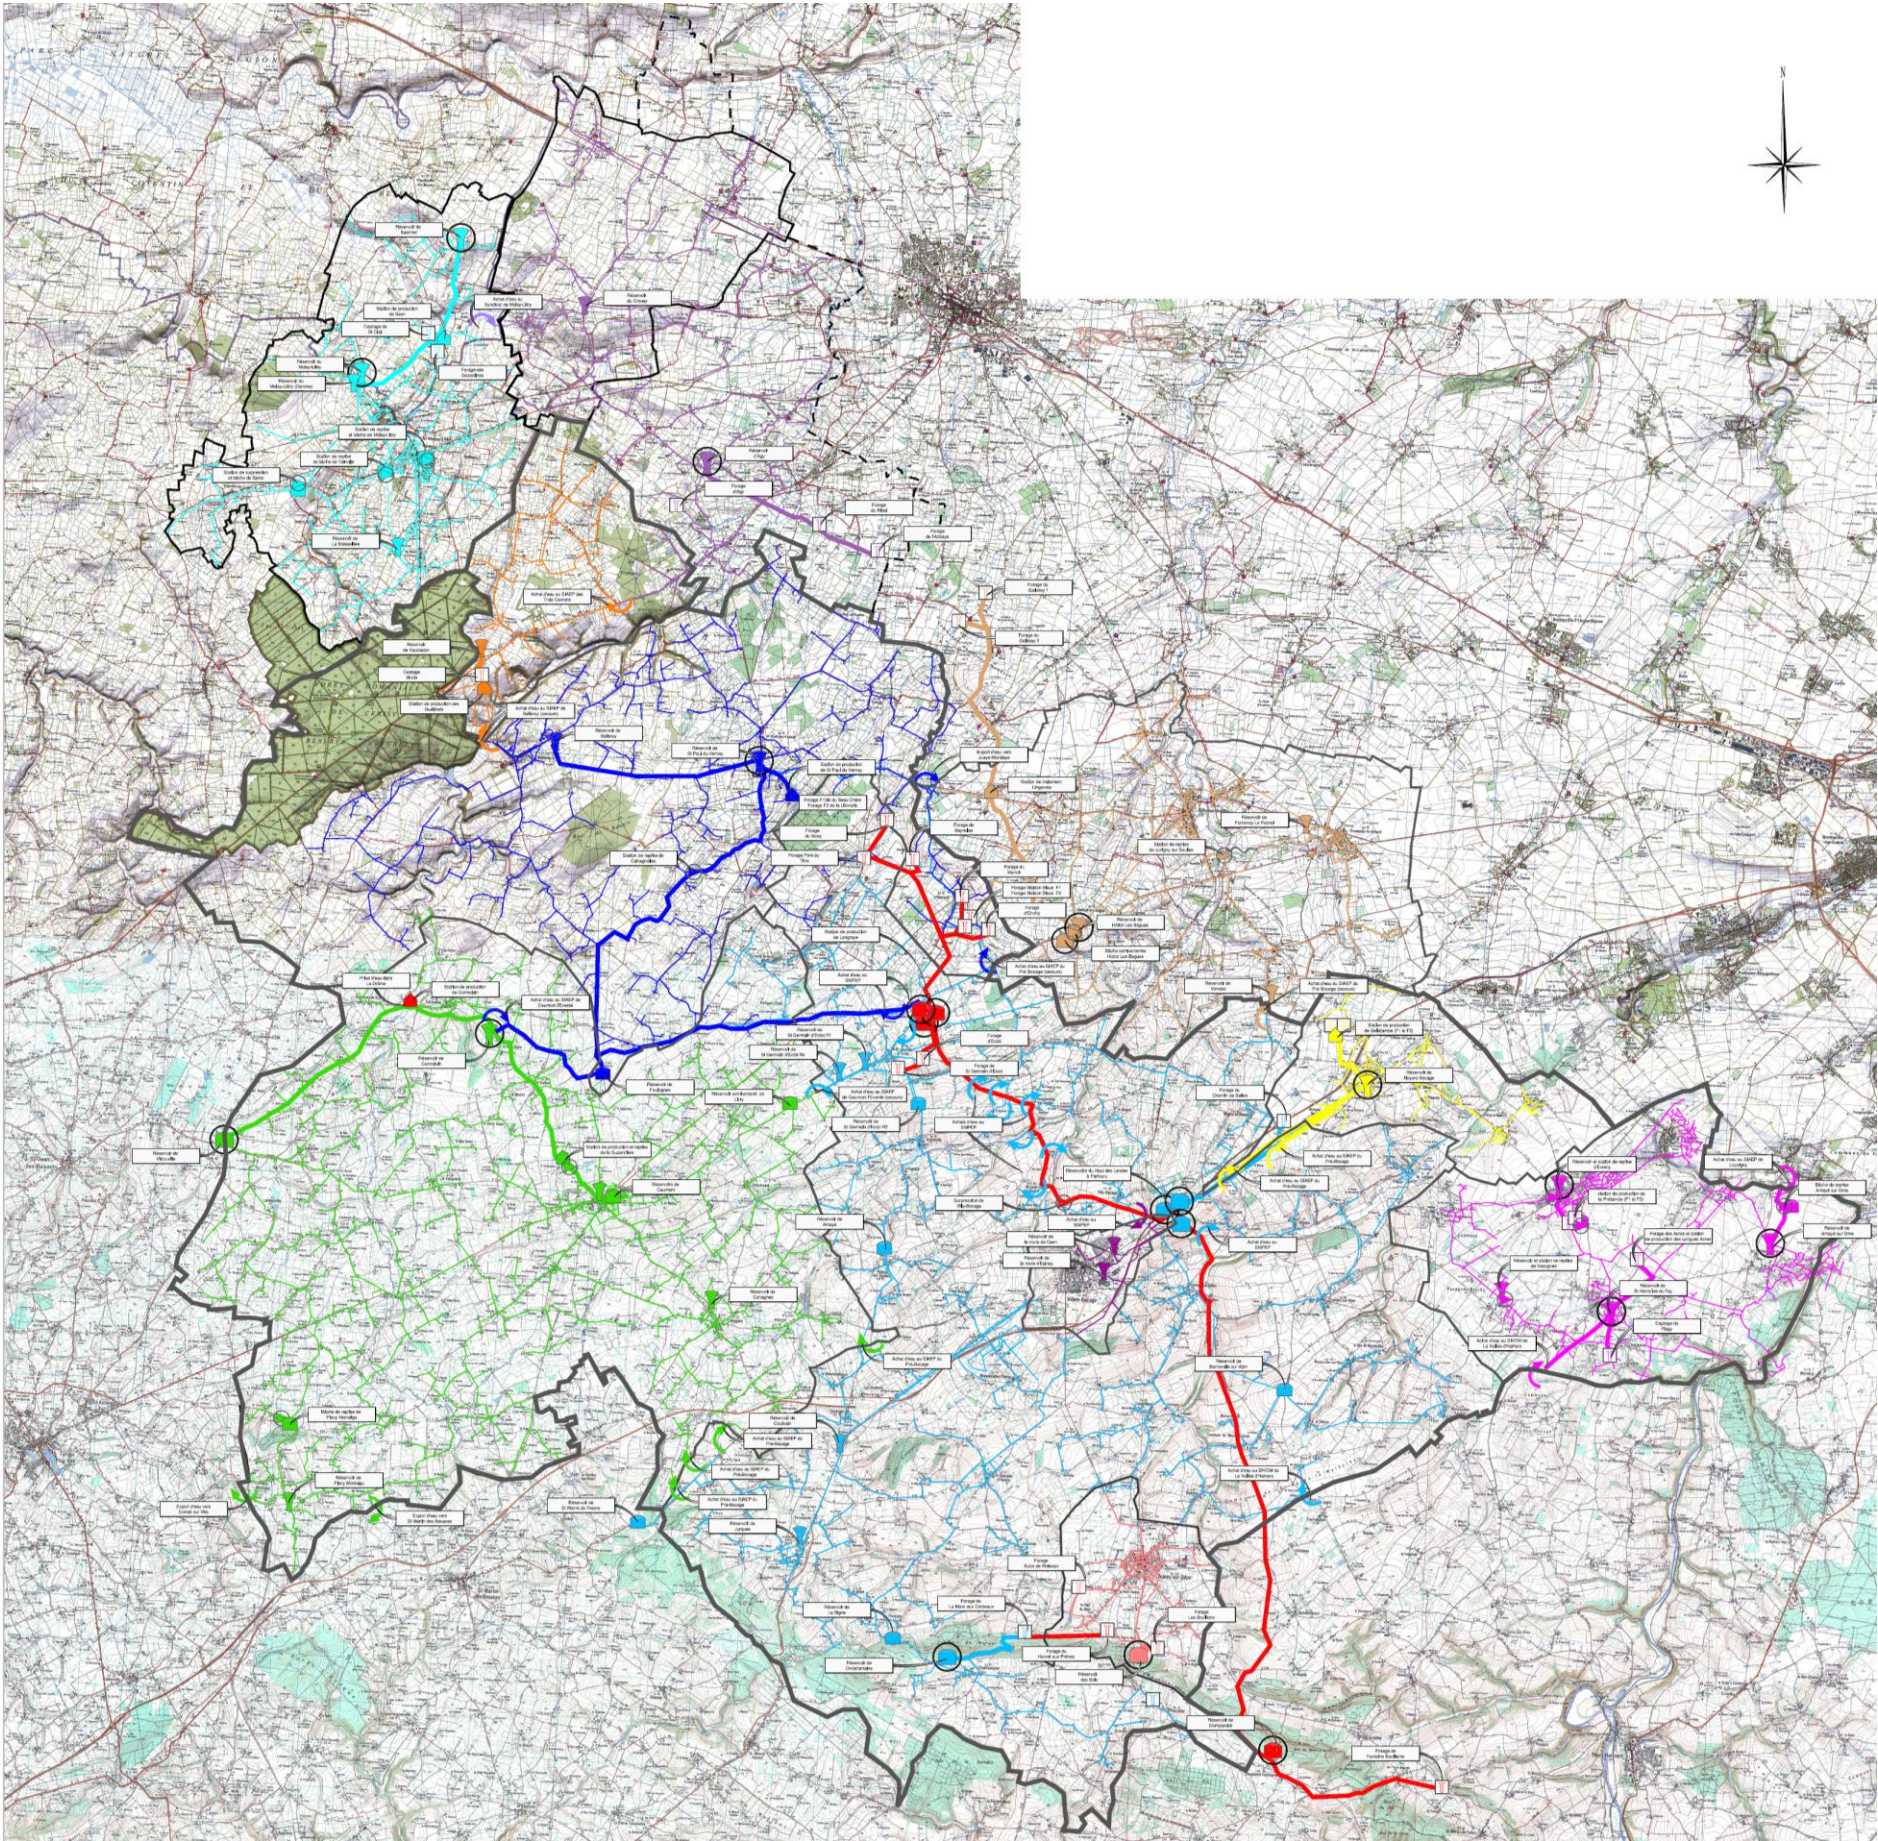


5.2.2- PLAN DU RESEAU ÉLECTRIQUE (Source : documents d'urbanisme communaux en vigueur)

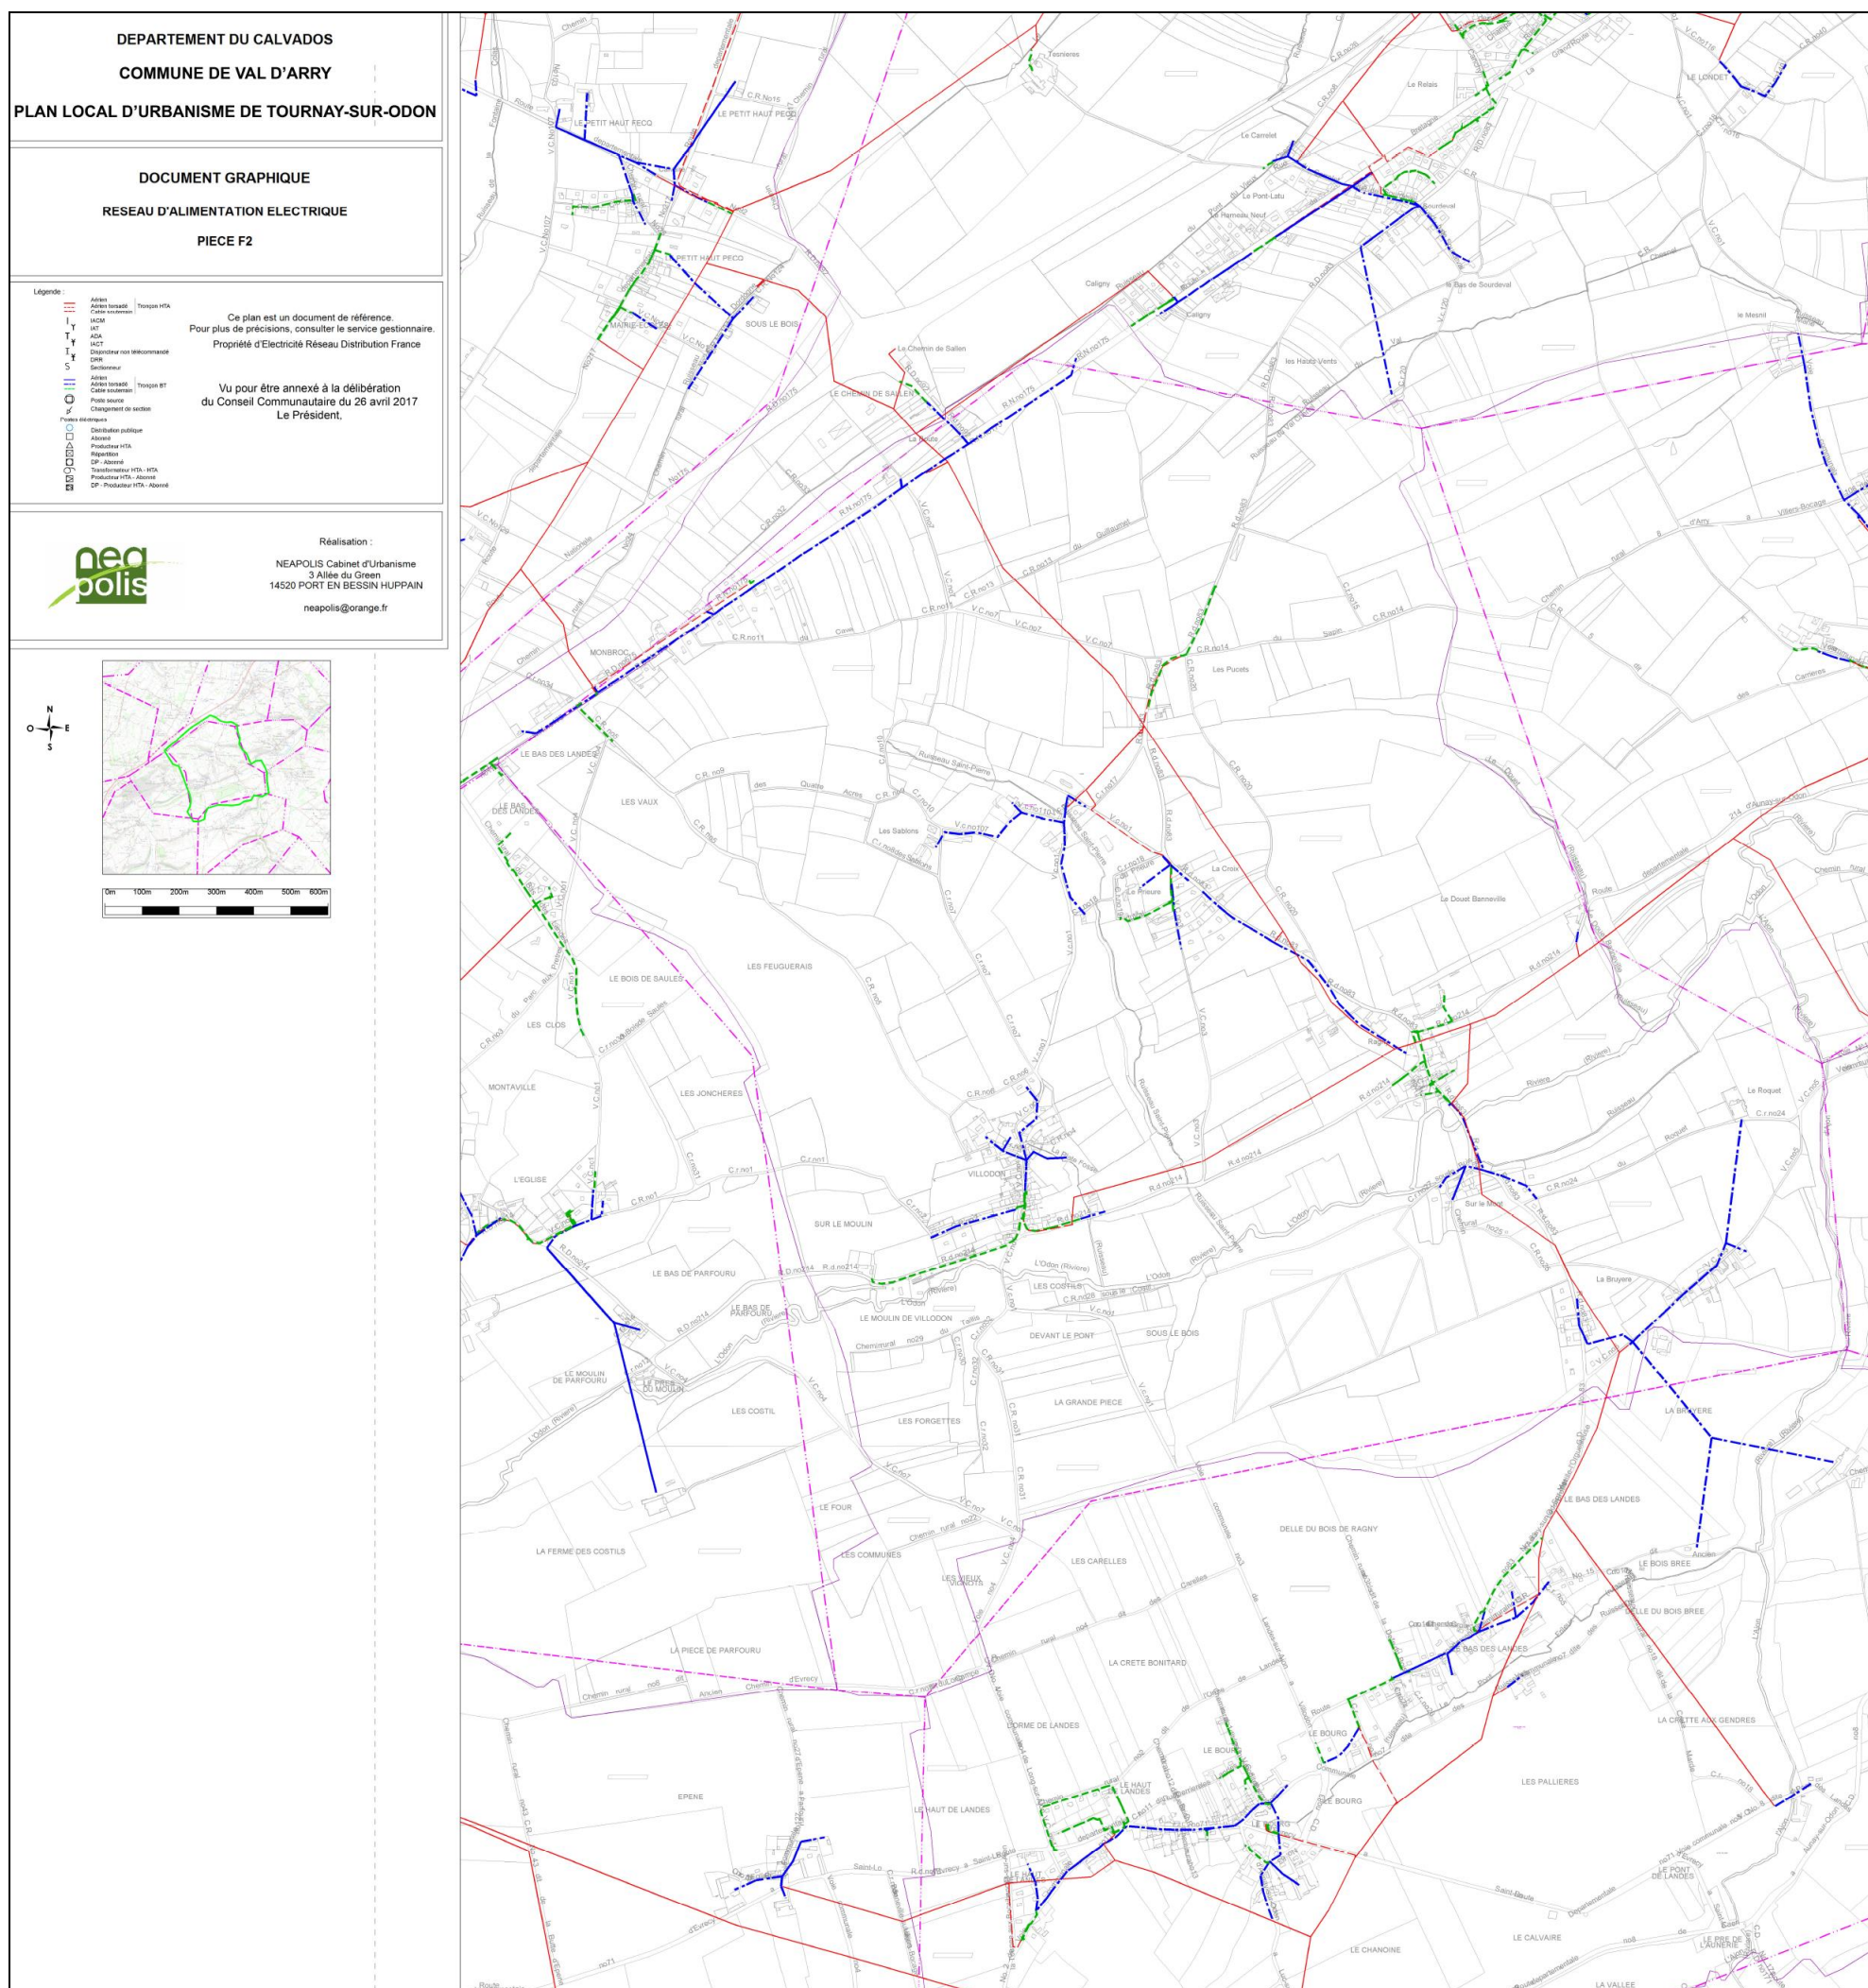


5.2.3- PLAN DU RESEAU DES EAUX USÉES (Source : documents d'urbanisme communaux en vigueur)


5.2.3.1- Plan du réseau des eaux usées (commune de Villers-Bocage)

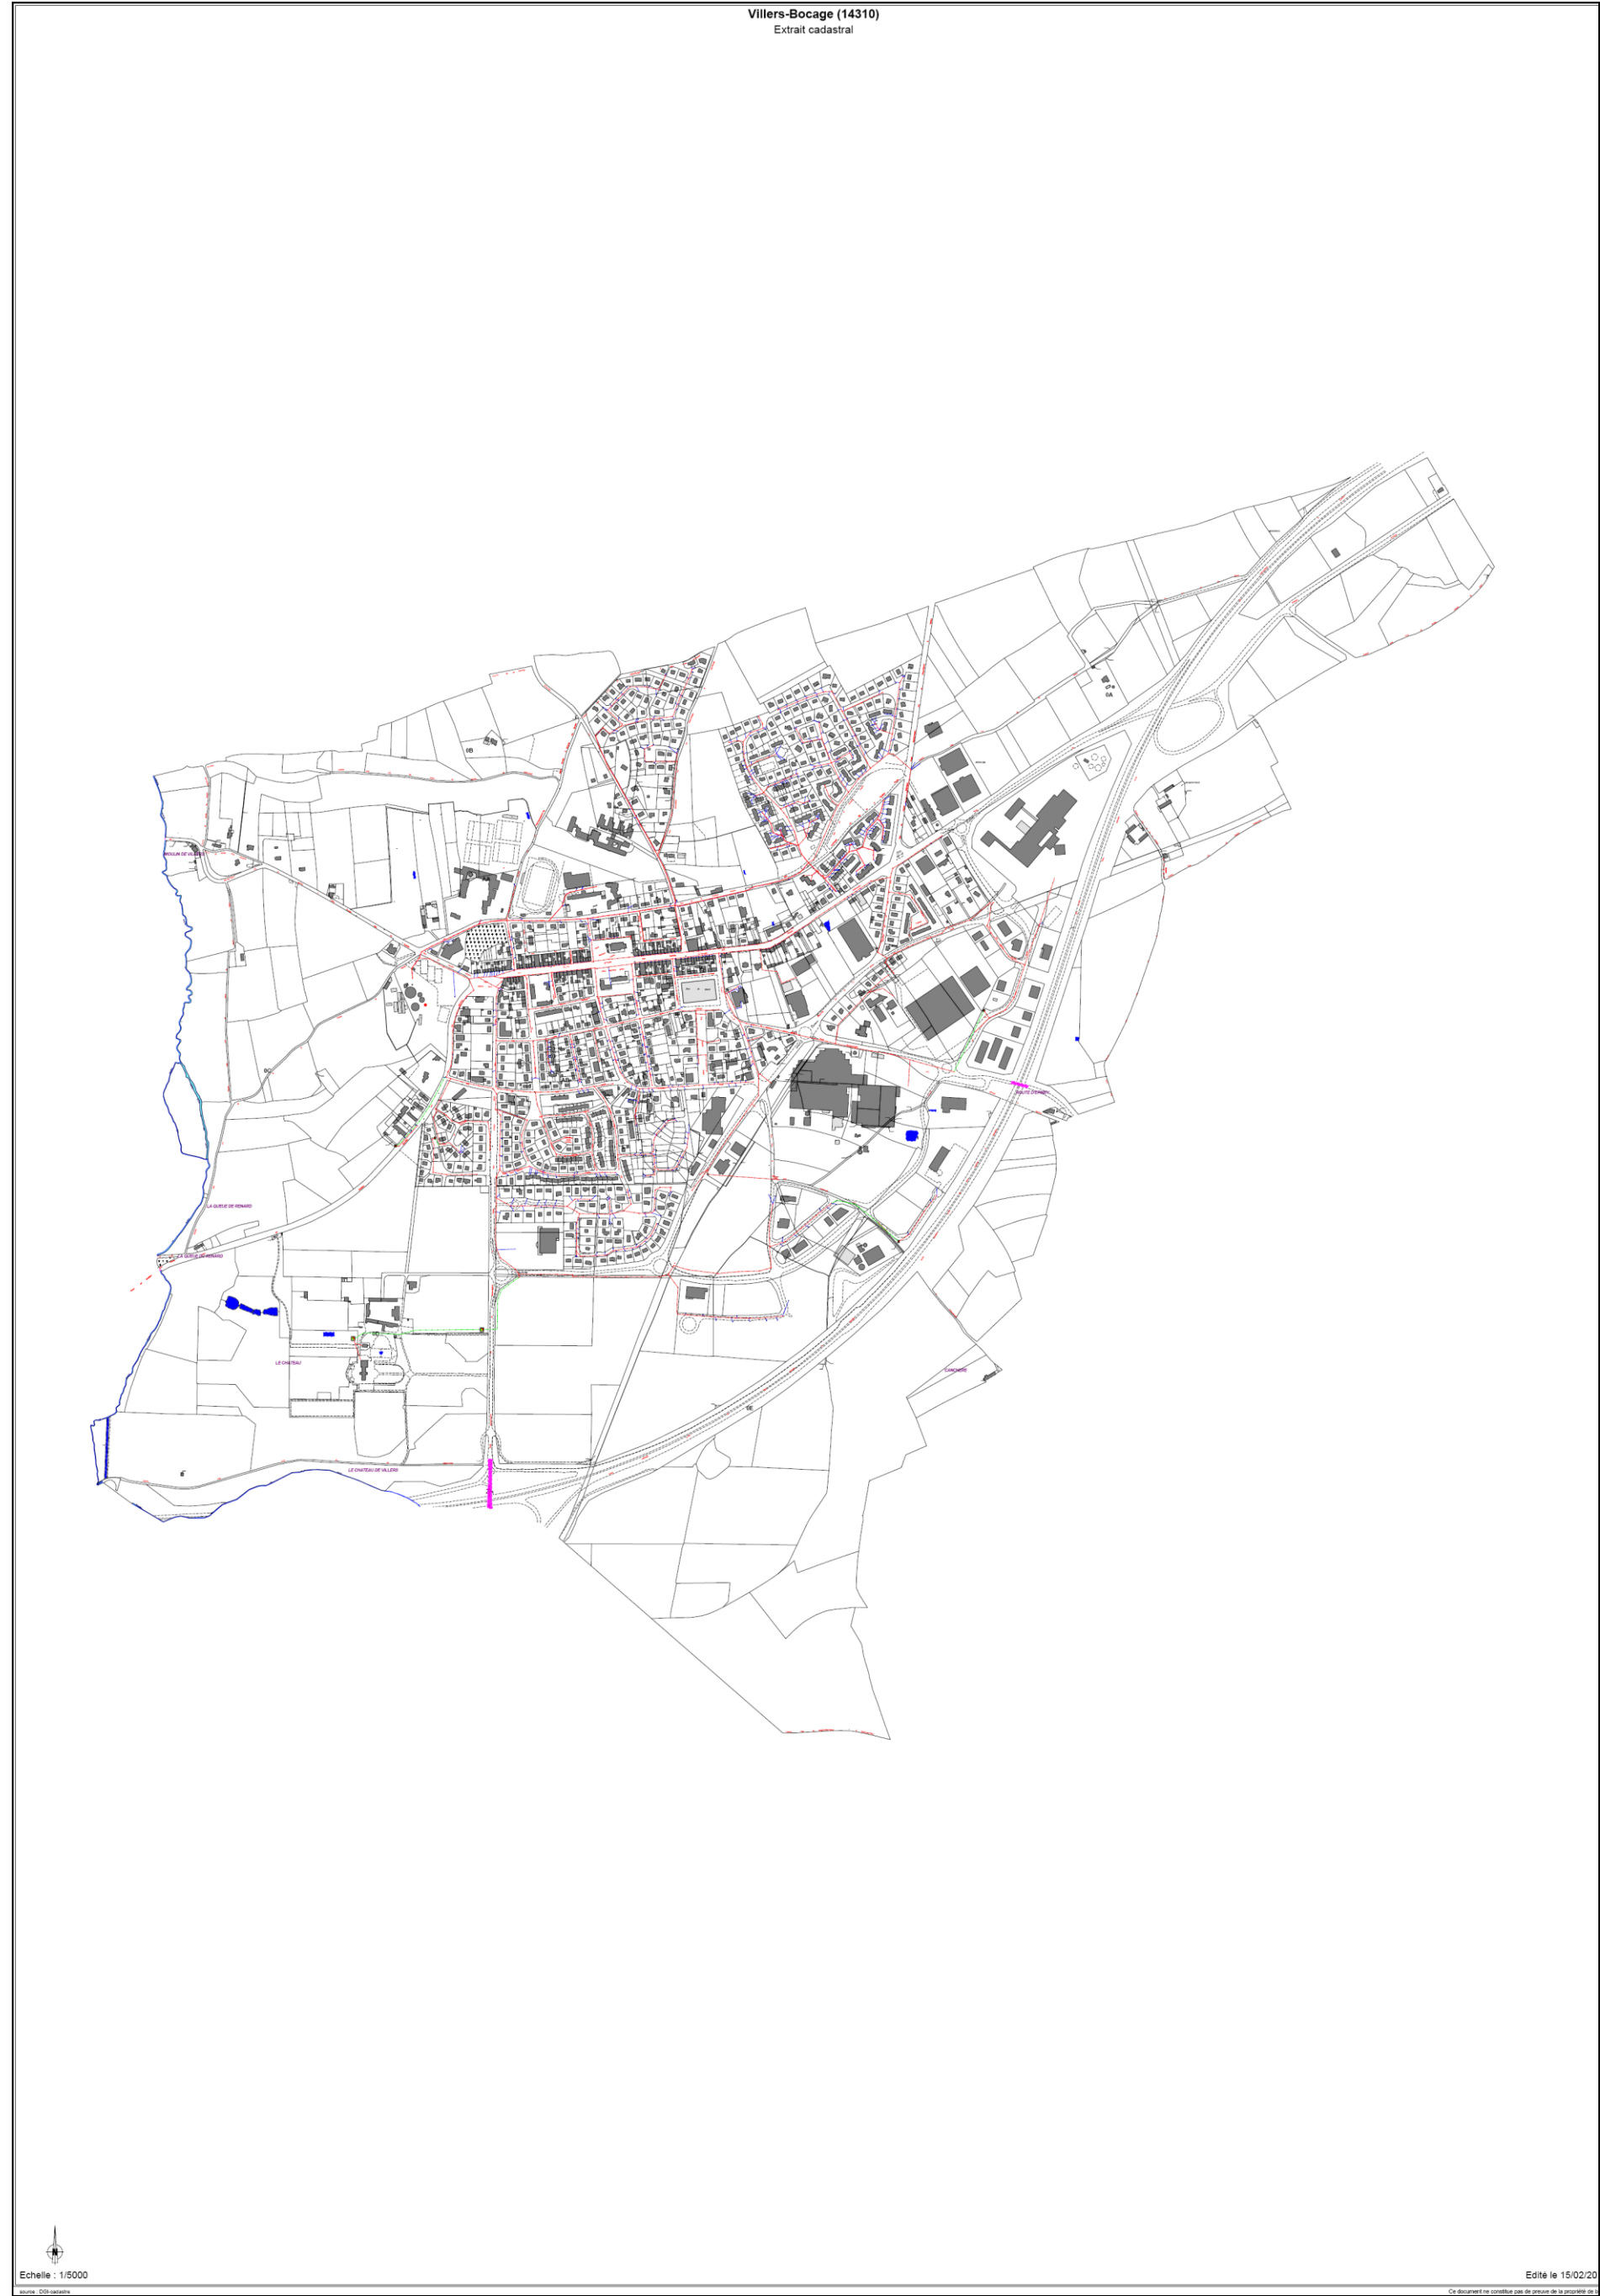

5.2.3.2- Zonage d'assainissement collectif (commune de Villers-Bocage)

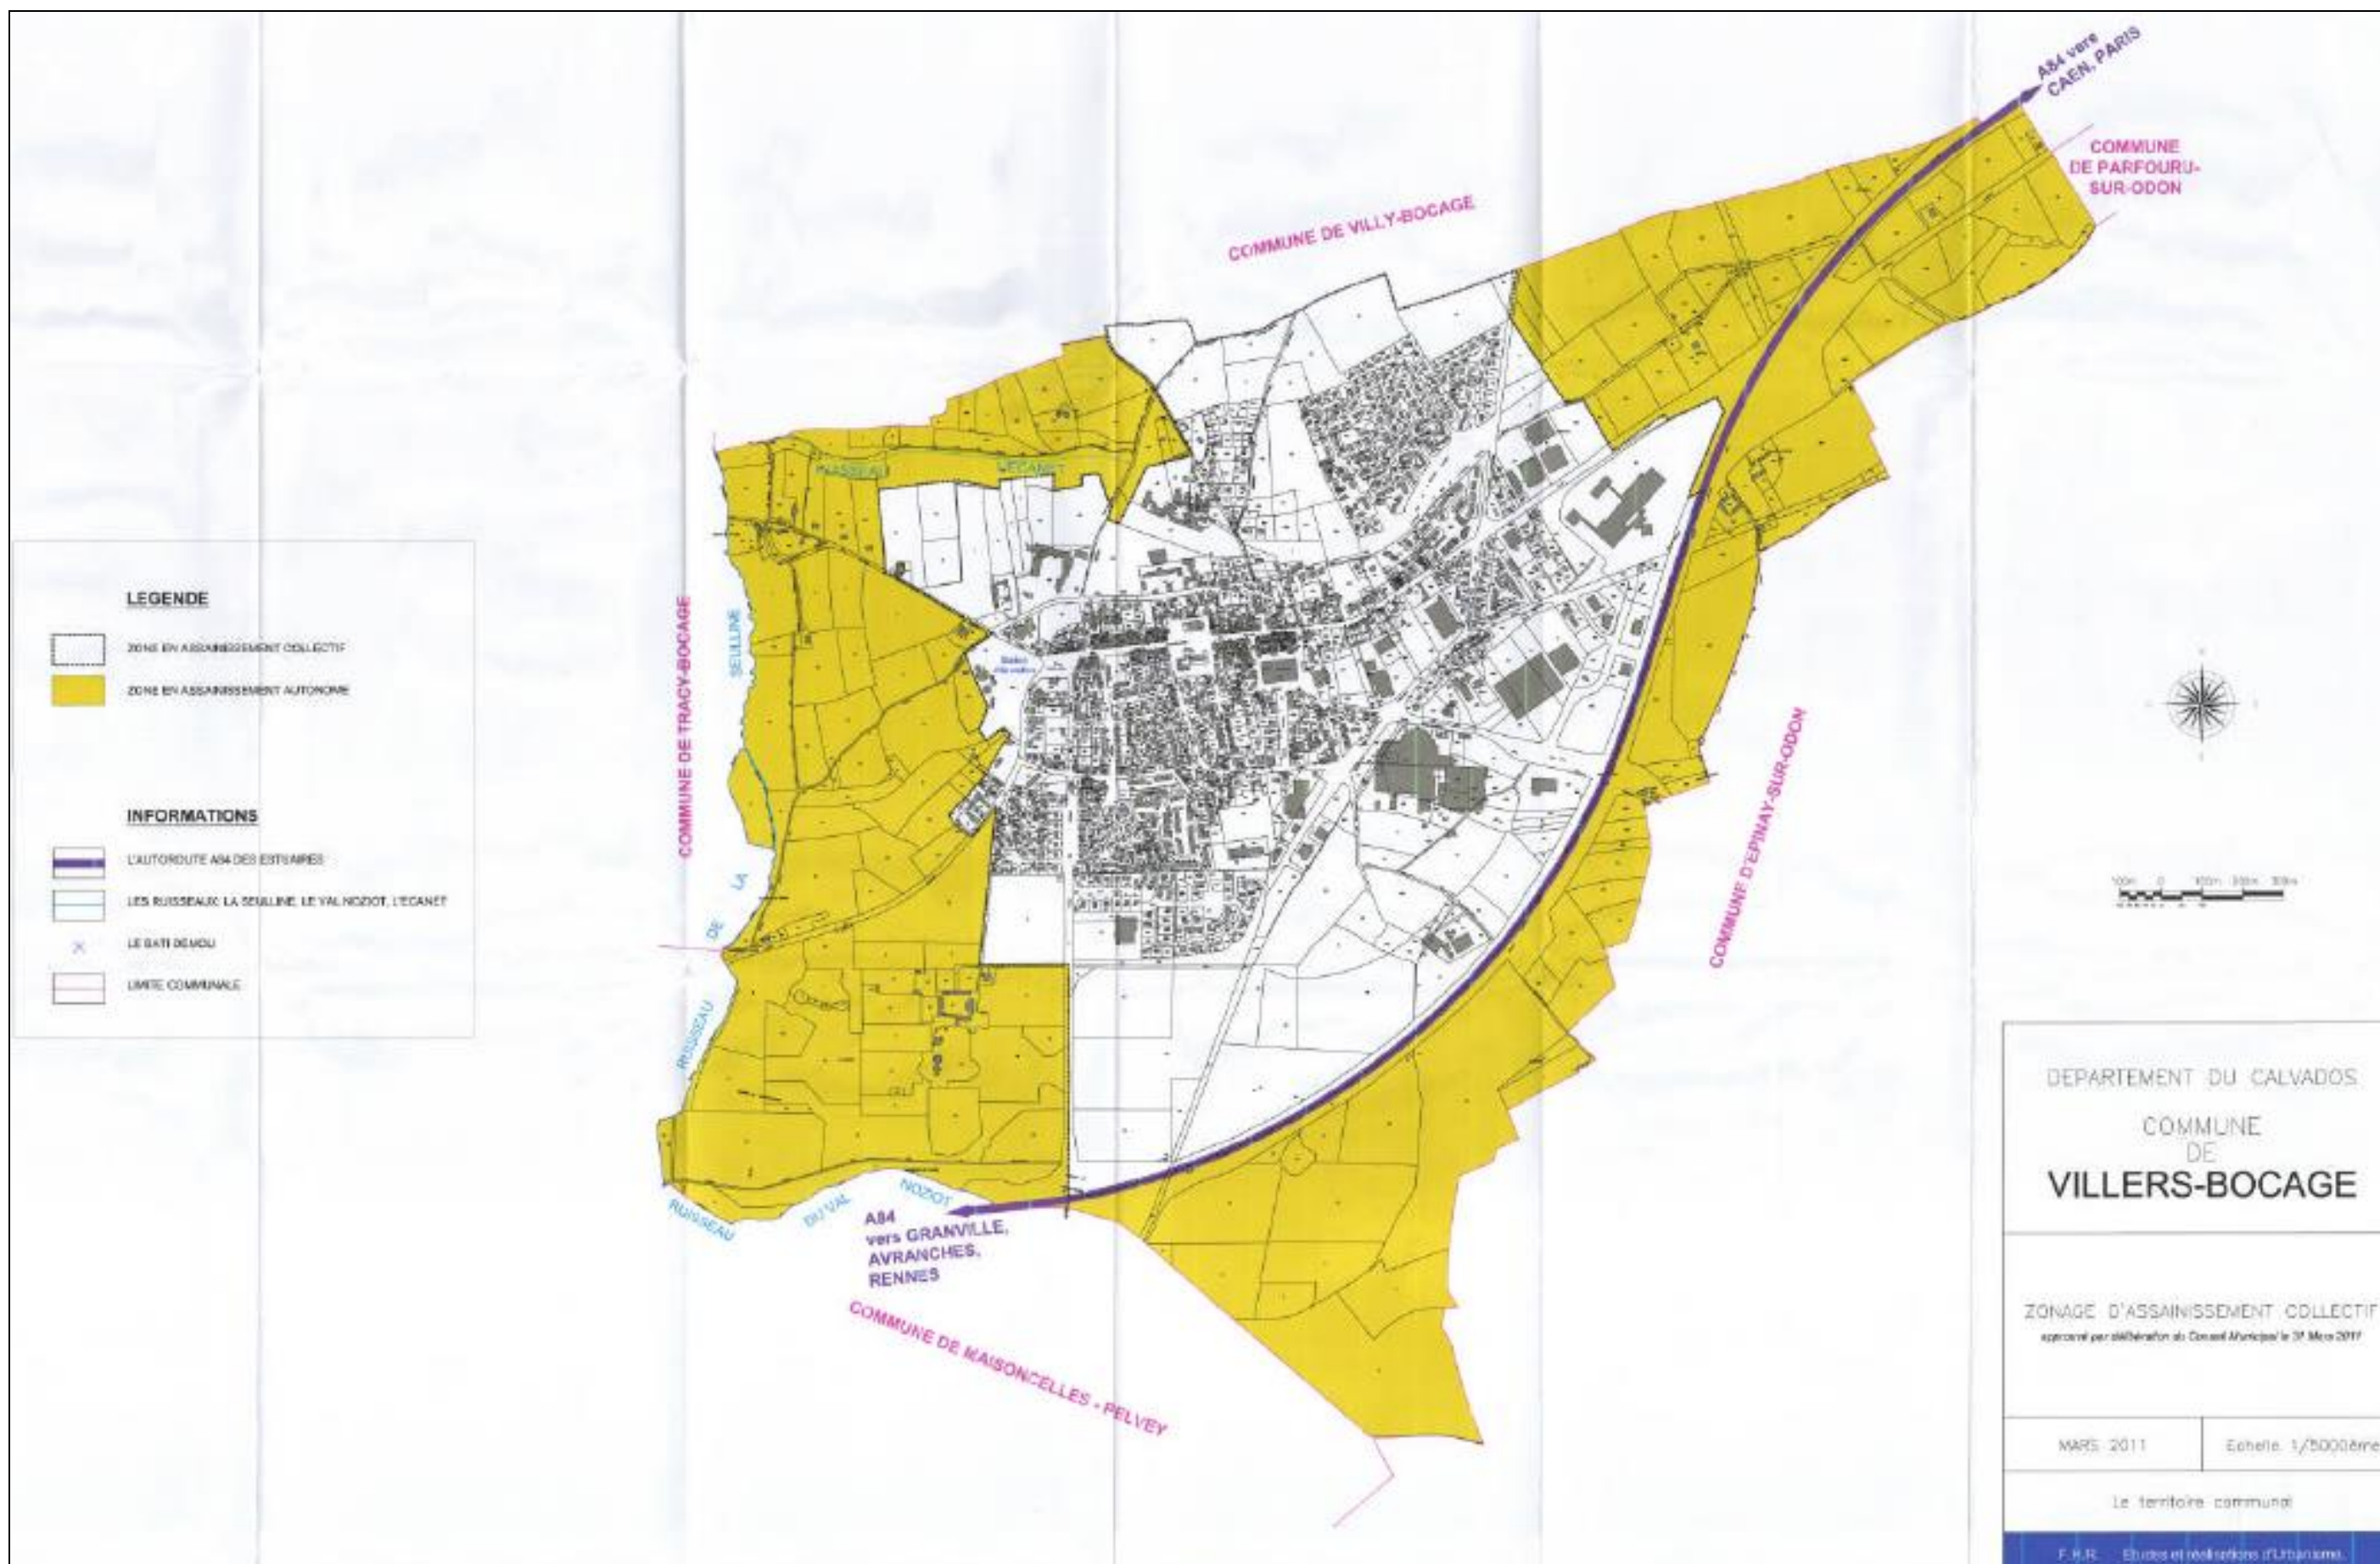


5.2.3.3- Plan du réseau d'eaux usées (Missy, commune déléguée de Val d'Arry)

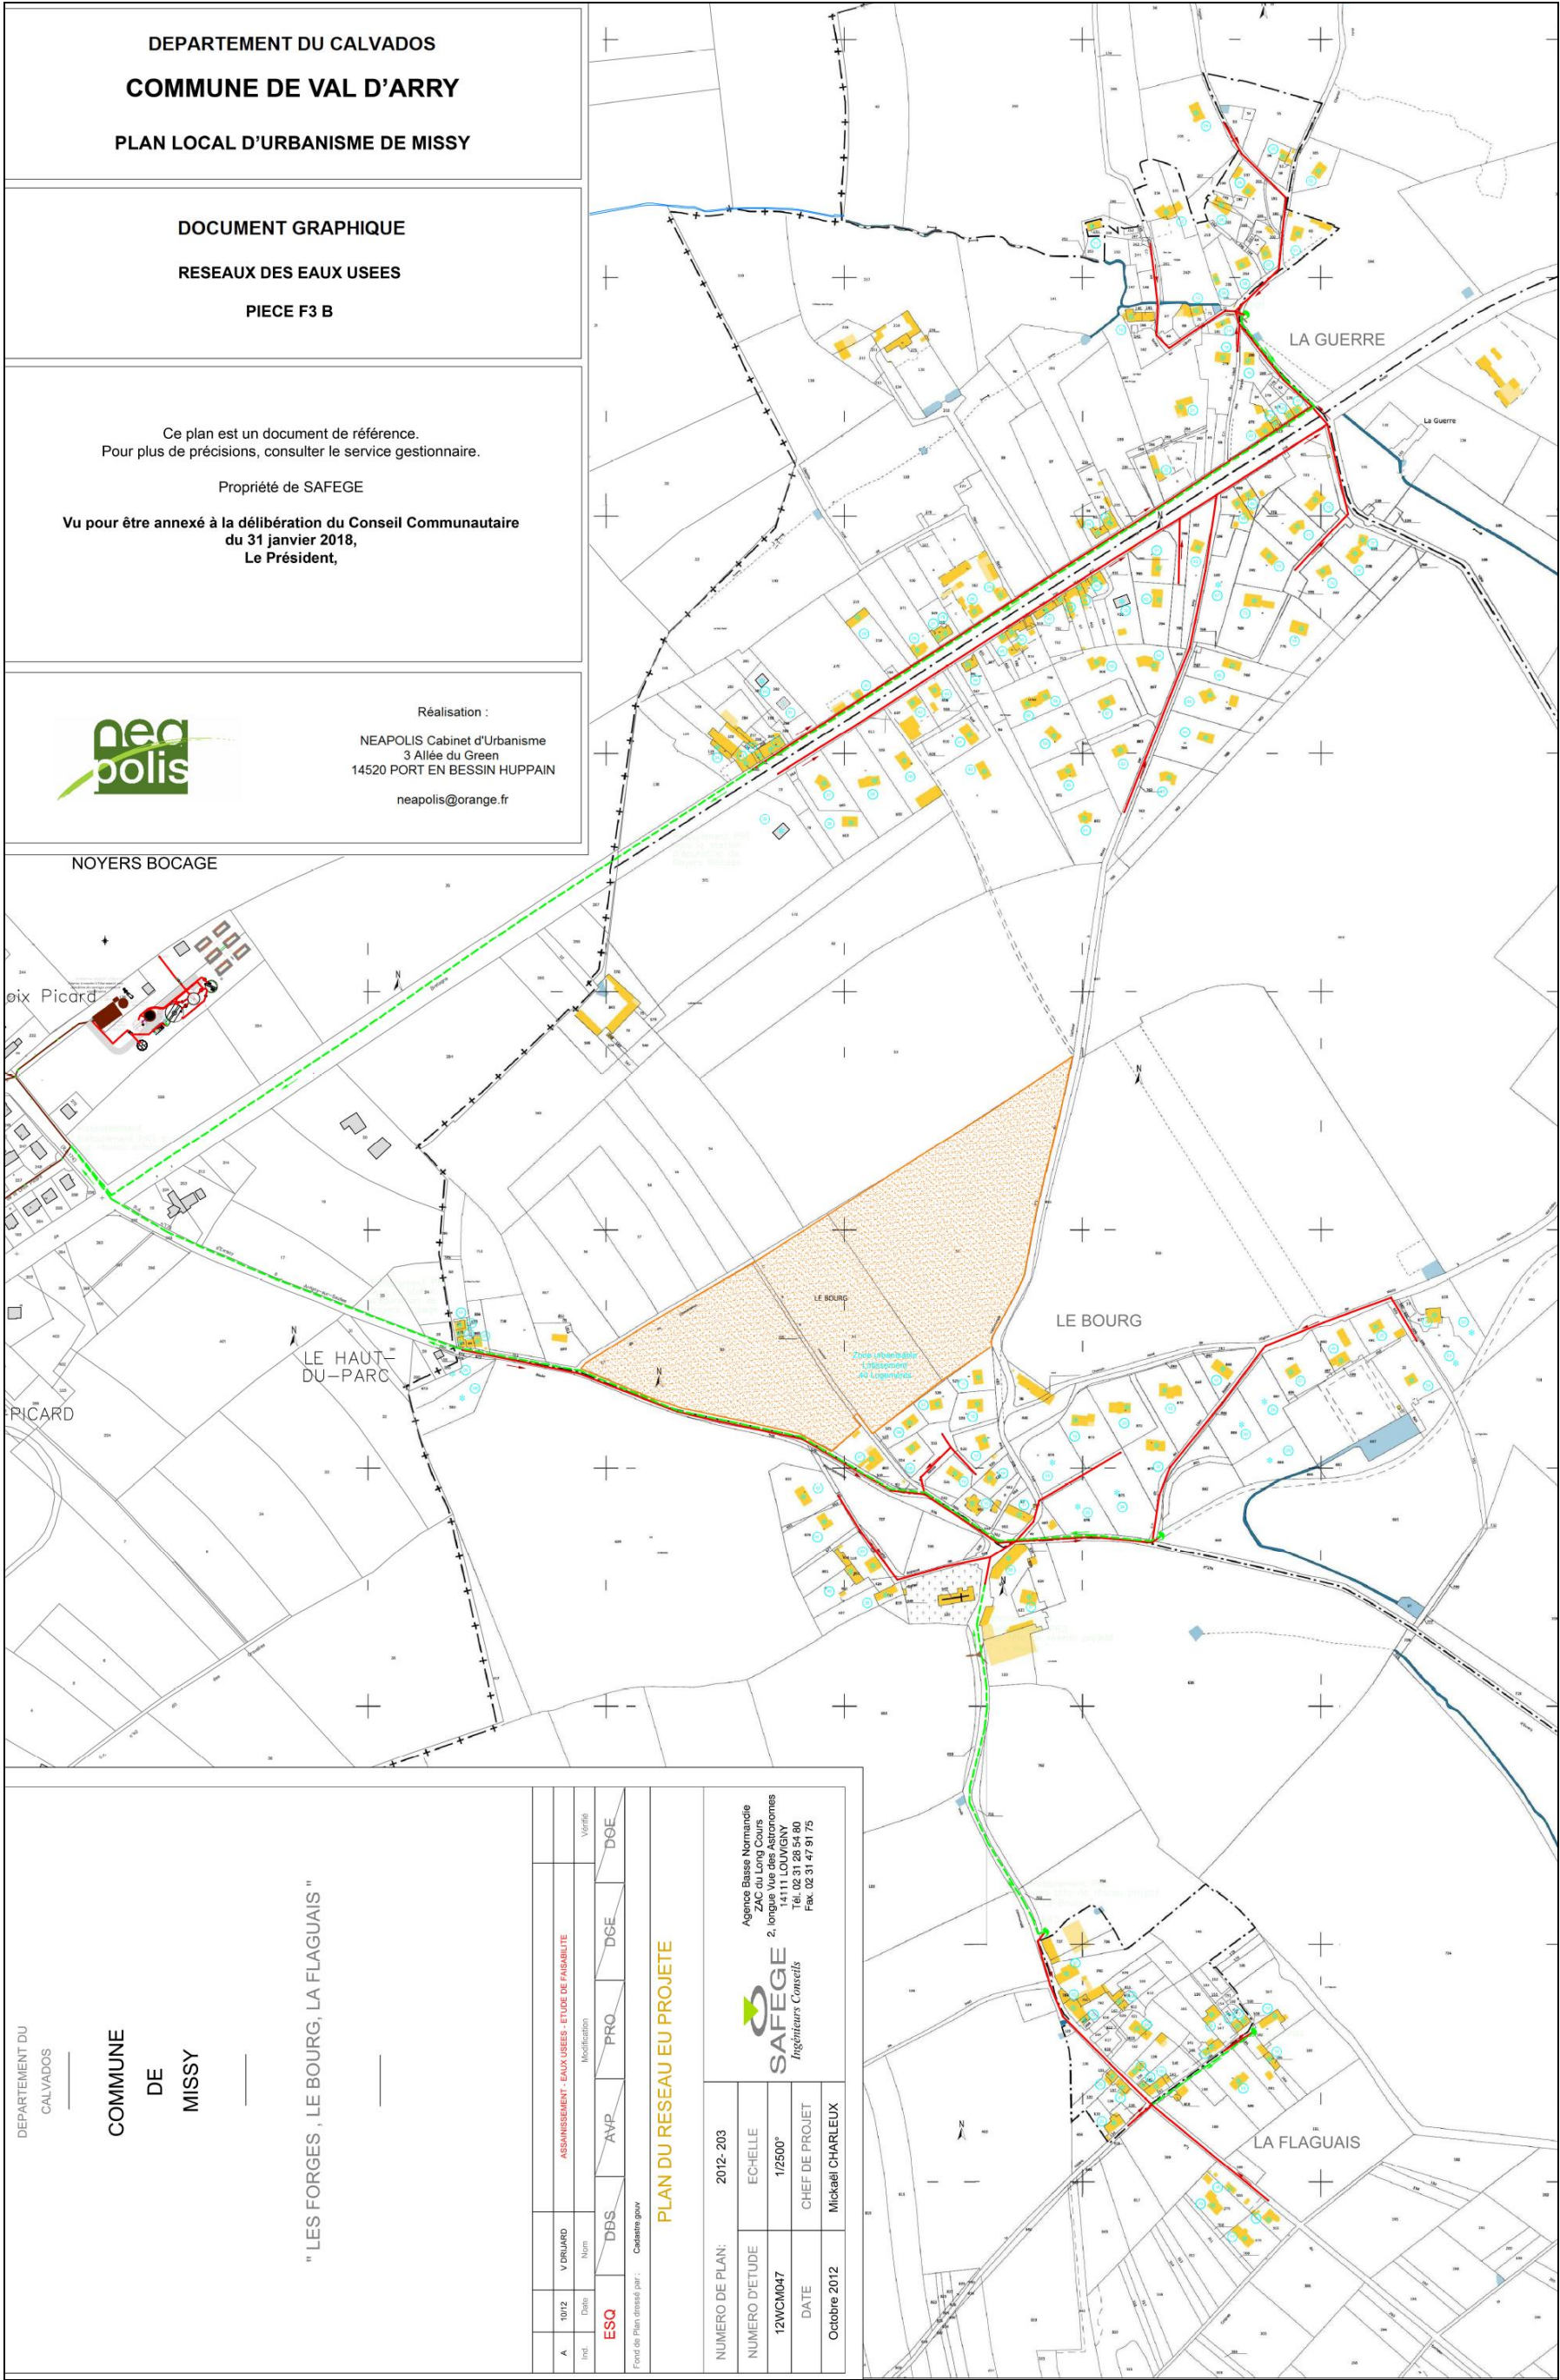

5.2.4- PLAN DU RESEAU DES EAUX PLUVIALES (Source : documents d'urbanisme communaux en vigueur)

5.2.4.1- Plan du réseau des eaux pluviales (commune de Villers-Bocage)

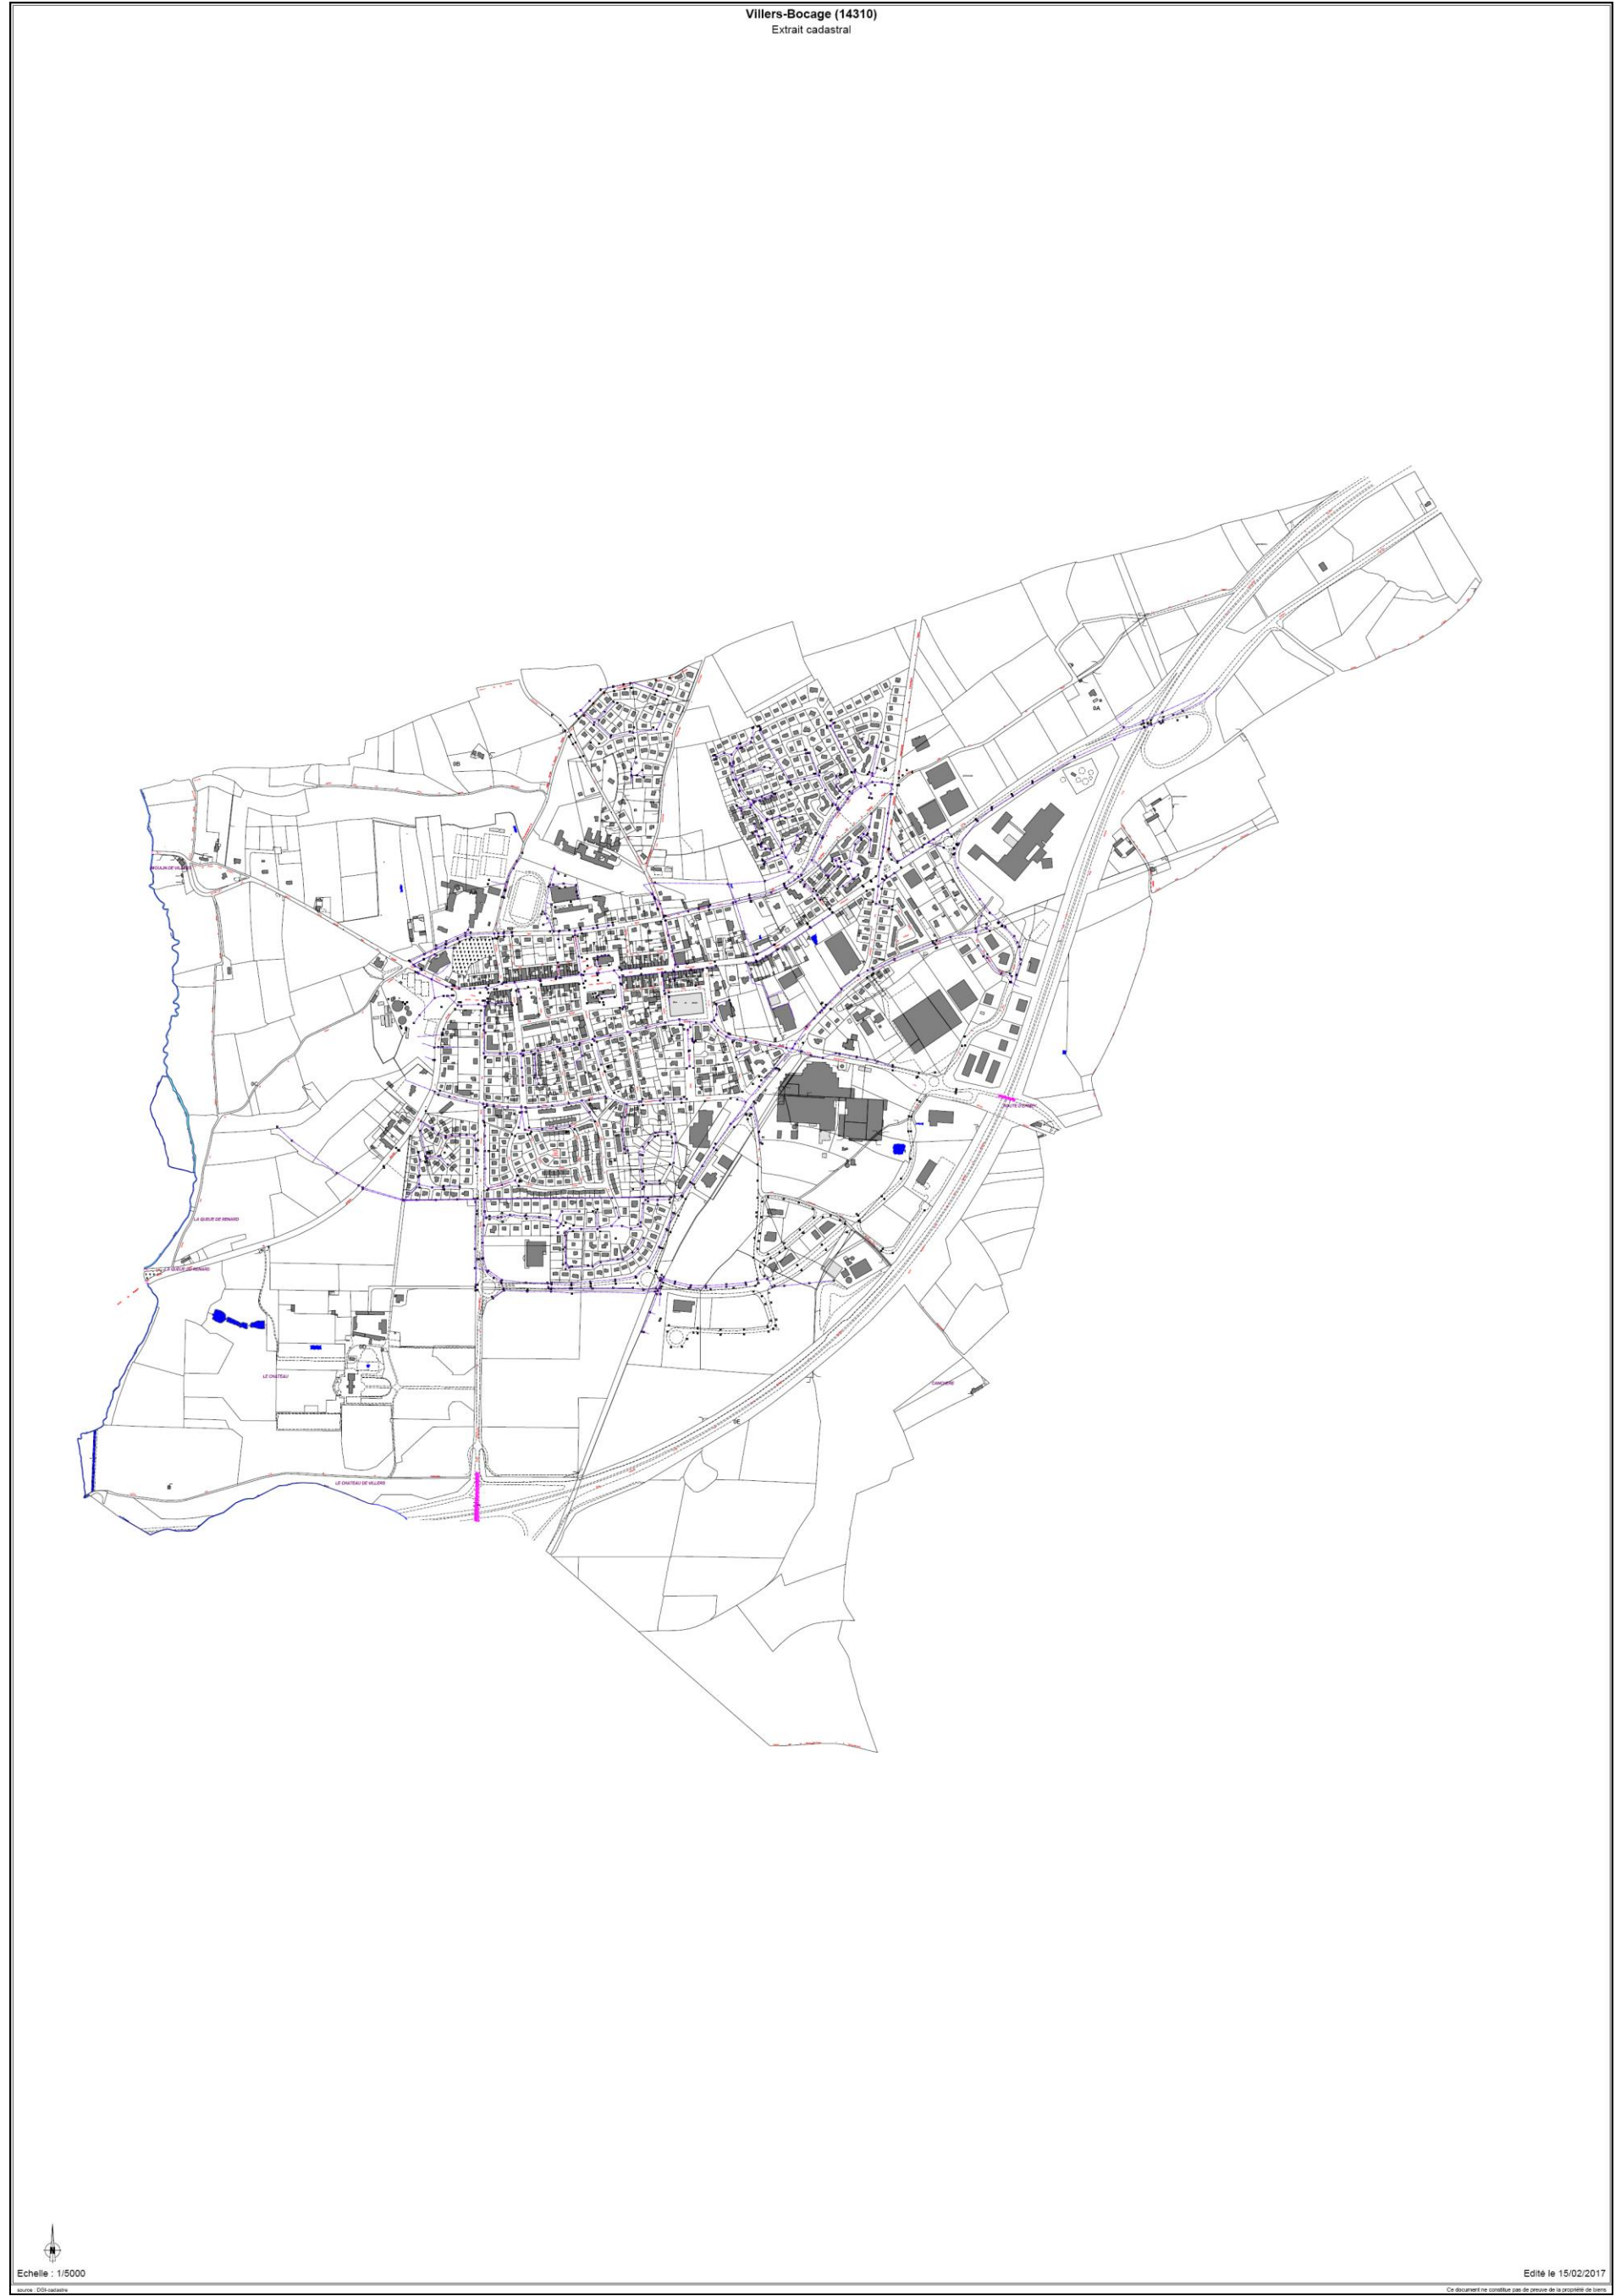

5.2.5- PLAN DES SERVITUDES D'UTILITÉ PUBLIQUE