


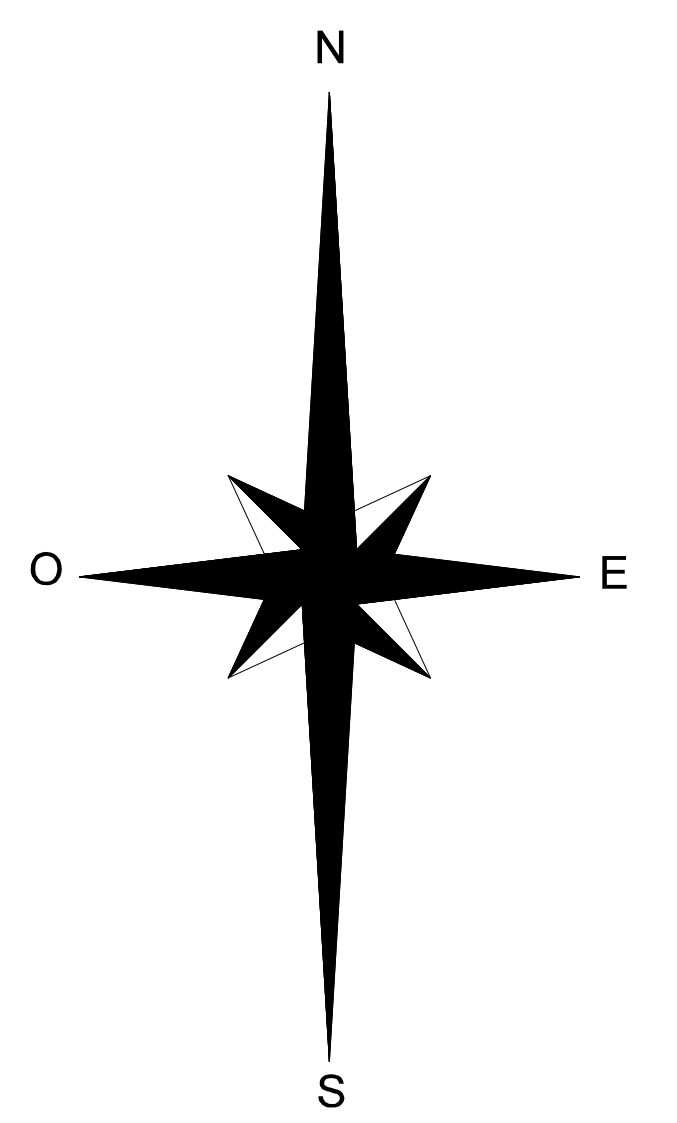

LEGENDE
— Réseau d'assainissement

DEPARTEMENT DU GARD
Commune de TRESQUES

Plan Local d'Urbanisme (PLU)

6.1.2 - Réseau d'assainissement

Arrêté le :

Approuvé le :

Plan

Réalisé par: Réalisé par: ARP

Validé par: Validé par: ALC

Date: 16/06/2011

Référence: Date : Juin 2011

Echelle: 1/8000

G2C informatique
Associés Pour Rencontrer

13770 Vauvray

Tél: 04 42 54 00 68
Fax: 04 42 54 00 78

