


PLAN LOCAL D'URBANISME INTERCOMMUNAL

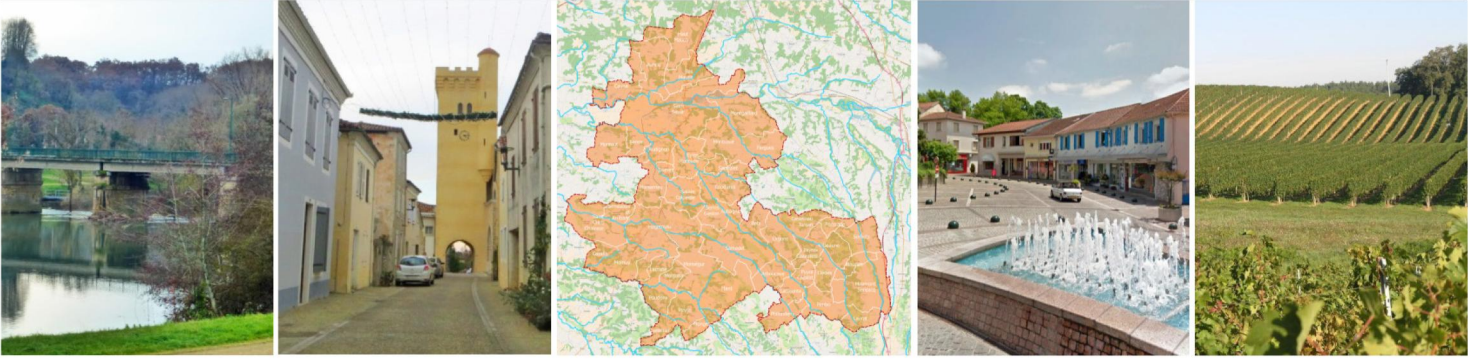

>> Pièce 4 : Documents Graphiques du Règlement

> Dossier approuvé

Commune de PUYOL CAZALET

Echelle 1/5.000ème

| Procédure                                  | Prescription | 1 <sup>er</sup> Arrêt | 2 <sup>nd</sup> Arrêt | Approbation                               |
|--------------------------------------------|--------------|-----------------------|-----------------------|-------------------------------------------|
| Elaboration                                | 28/09/2017   | 14/11/2024            | 22/05/2025            | 15/01/2026                                |
| La Présidente de la Communauté de Communes |              |                       |                       | COMMUNAUTÉ DE COMMUNES<br>CHALOSSE TURSAN |

créham bkm

- Limites de zone de règlement du PLUi
- Prescriptions d'OAP, foncières, d'implantations**

Emplacement réservé

Secteur soumis à OAP sectorielle

Secteur soumis à OAP densité de logements

Périmètre de diversité commerciale protégée

Linéaire de diversité commerciale protégée

Limite de recul par rapport à l'A65
- Protections environnementales et patrimoniales**

Espaces Boisés Classés

Corridor écologique protégé

Espaces naturels de zones humides effectives

Sondages pédologiques caractérisant une zone humide

Jardin protégé

Patrimoine bâti protégé

Bâtiment pouvant changer de destination en zone A ou N

Petit patrimoine et éléments de paysage ponctuels protégés

Ensemble paysager et/ou patrimonial protégé

Haies à maintenir contribuant à la lutte contre l'érosion des sols
- Aléas et risques**

Interface avec la zone d'aléa fort d'incendie de forêt

Zone d'aléa fort d'incendie de forêt

Zone d'aléa d'inondation

Zone d'effets autour des canalisations de transport d'hydrocarbures
- Autres informations**

Terrains avec constructions non cadastrées

Limites communales

