

DEPARTEMENT DE LA HAUTE CORSE

COMMUNE D'URTACA



PLAN LOCAL D'URBANISME

Les Emplacements Réservés (version consolidée)

PRESCRIPTION PAR DECISION DU CONSEIL MUNICIPAL **17 FEVRIER 2015**
EN DATE

ARRET PAR DECISION DU CONSEIL MUNICIPAL EN DATE **15 DÉCEMBRE 2019**

ENQUETE PUBLIQUE **DU 12 NOVEMBRE AU 17 DECEMBRE 2020**

APPROBATION PAR DECISION DU CONSEIL MUNICIPAL **12 JUIN 2021**
EN DATE

MODIFIÉ LE **11 DÉCEMBRE 2024**


N° ER	Description	Bénéficiaire	Surface m2
1	création d'un parking, « ortu al mulinu »	Commune	695
2	Aménagement du sentier Macendula	Commune	1286
3	Sentier piéton, lieu dit Cuertoghju,	Commune	1242
4	Sentier piéton, lieu dit Morta,Bomortu	Commune	2096



Département de la Haute-Corse Commune d'Urtaca

EMPLACEMENT RESERVE N° 01

Désignation : Création de parking, bénéficiaire la Commune (695 m²)

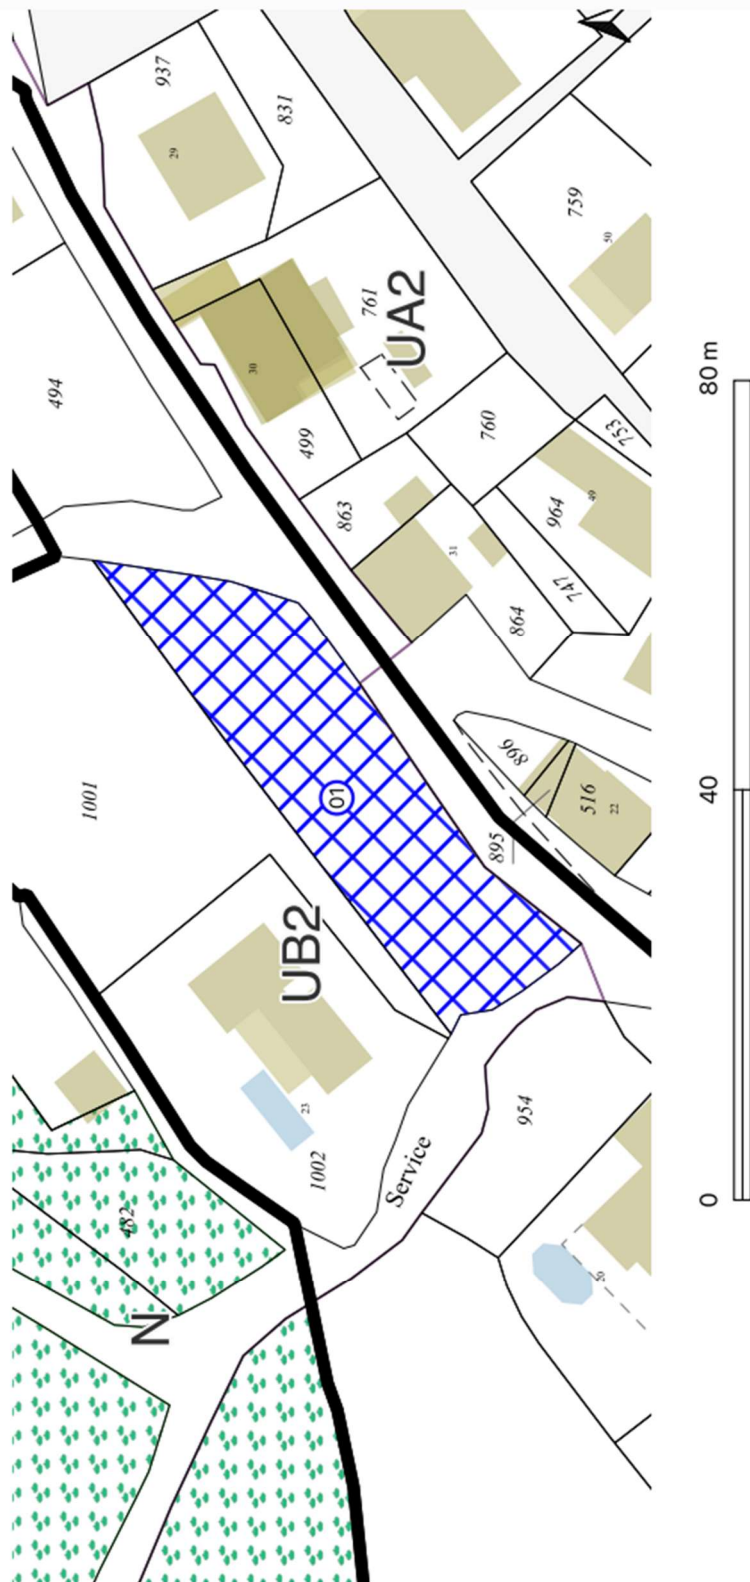




Département de la Haute-Corse
Commune d'Urtaca

EMPLACEMENT RESERVE N° 02

Désignation : Régularisation du sentier Macendula, bénéficiaire la Commune (1 286 m²)

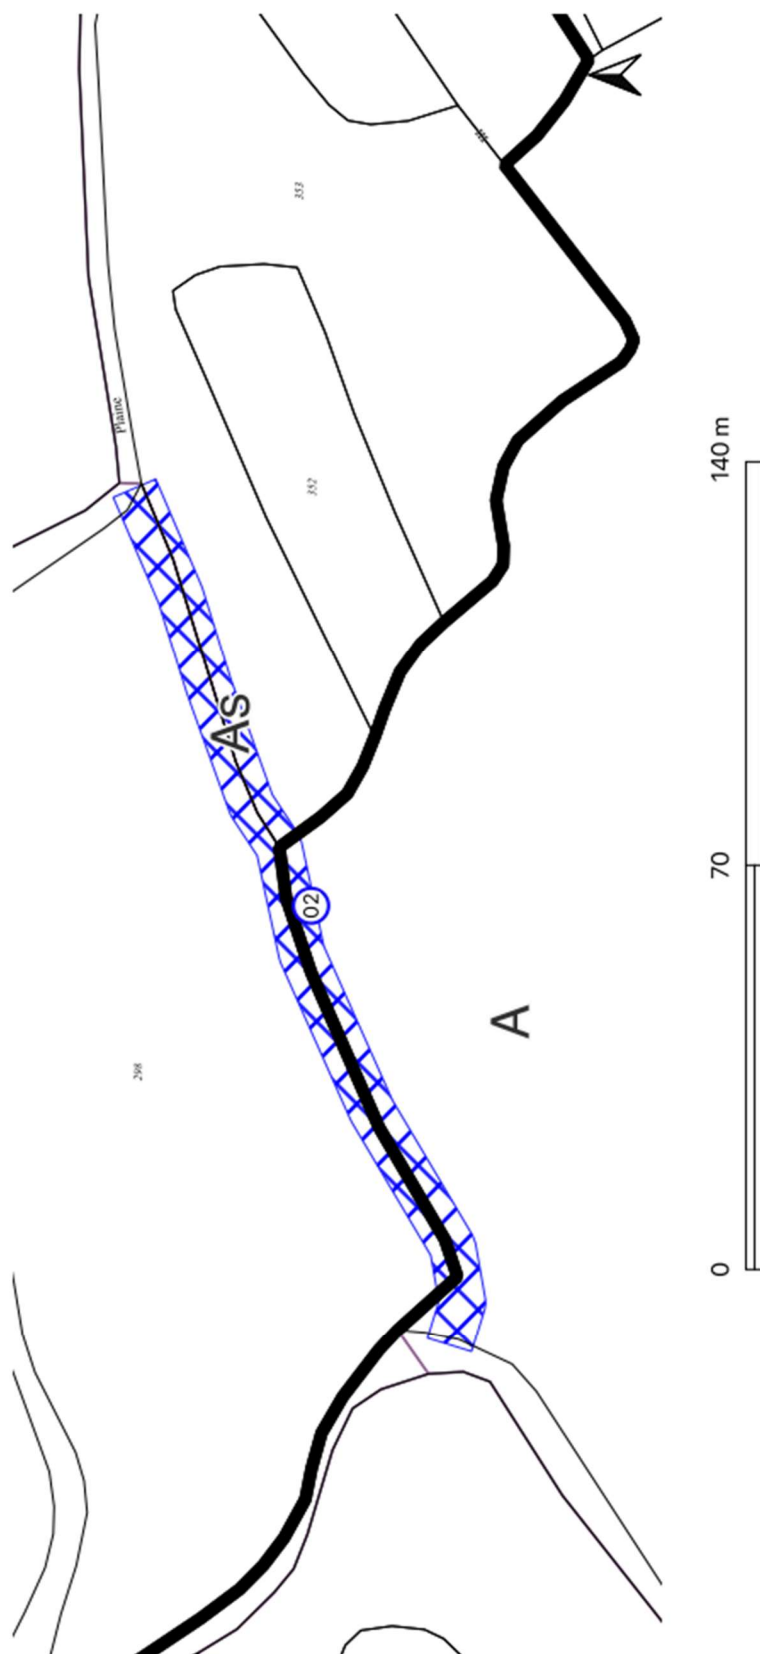




Département de la Haute-Corse
Commune d'Urtaca

EMPLACEMENT RESERVE N° 03

Désignation: Sentier piéton, lieu dit Cuertoghju, bénéficiaire la Commune (1 242 m²)

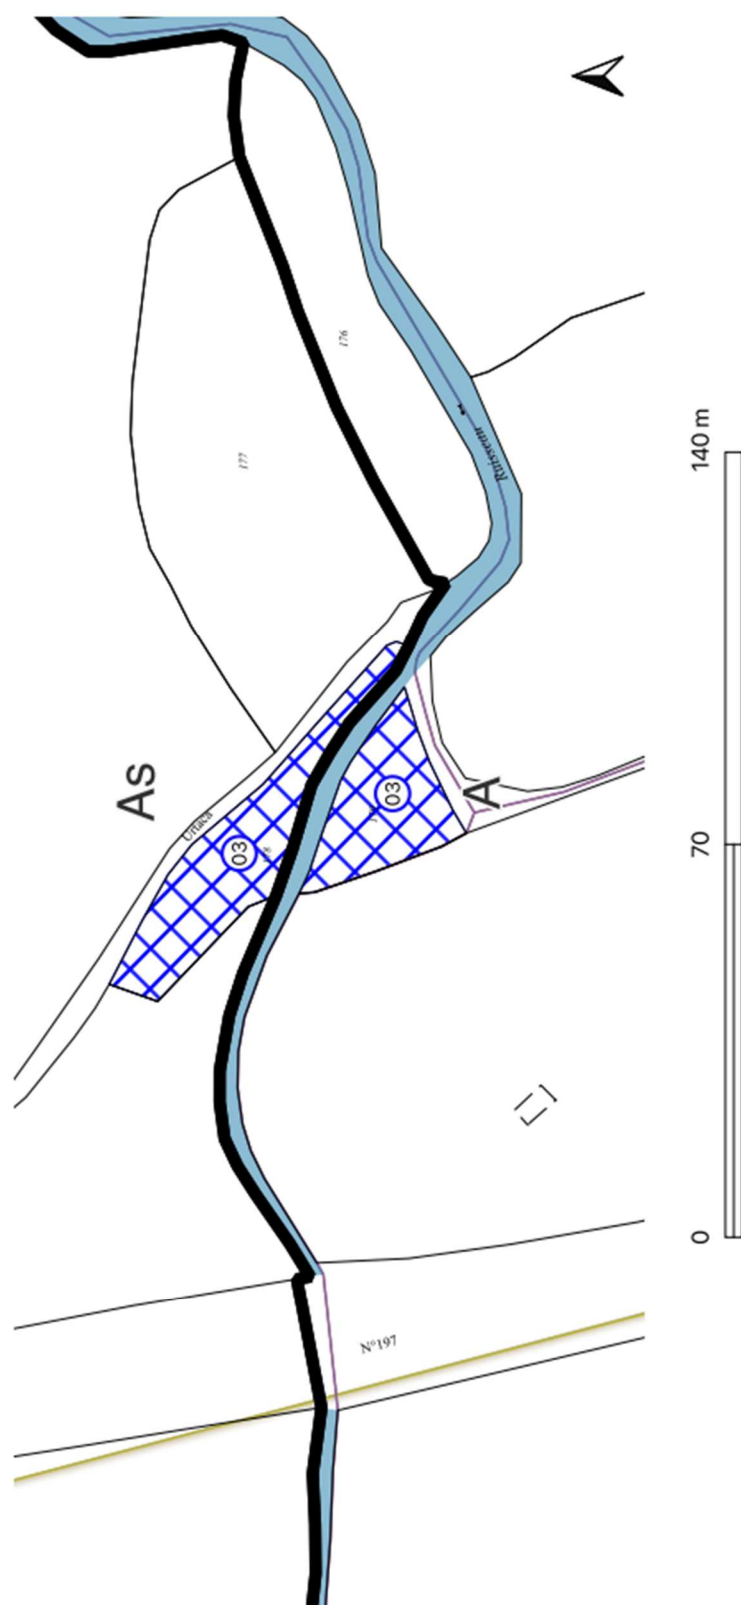



Département de la Haute-Corse
Commune d'Urtaca

EMPLACEMENT RESERVE N° 04

Désignation : Sentier piéton, lieu dit Morta, Bomortu, bénéficiaire la Commune (2 096 m²)

