


Localisation des sections cadastrales :

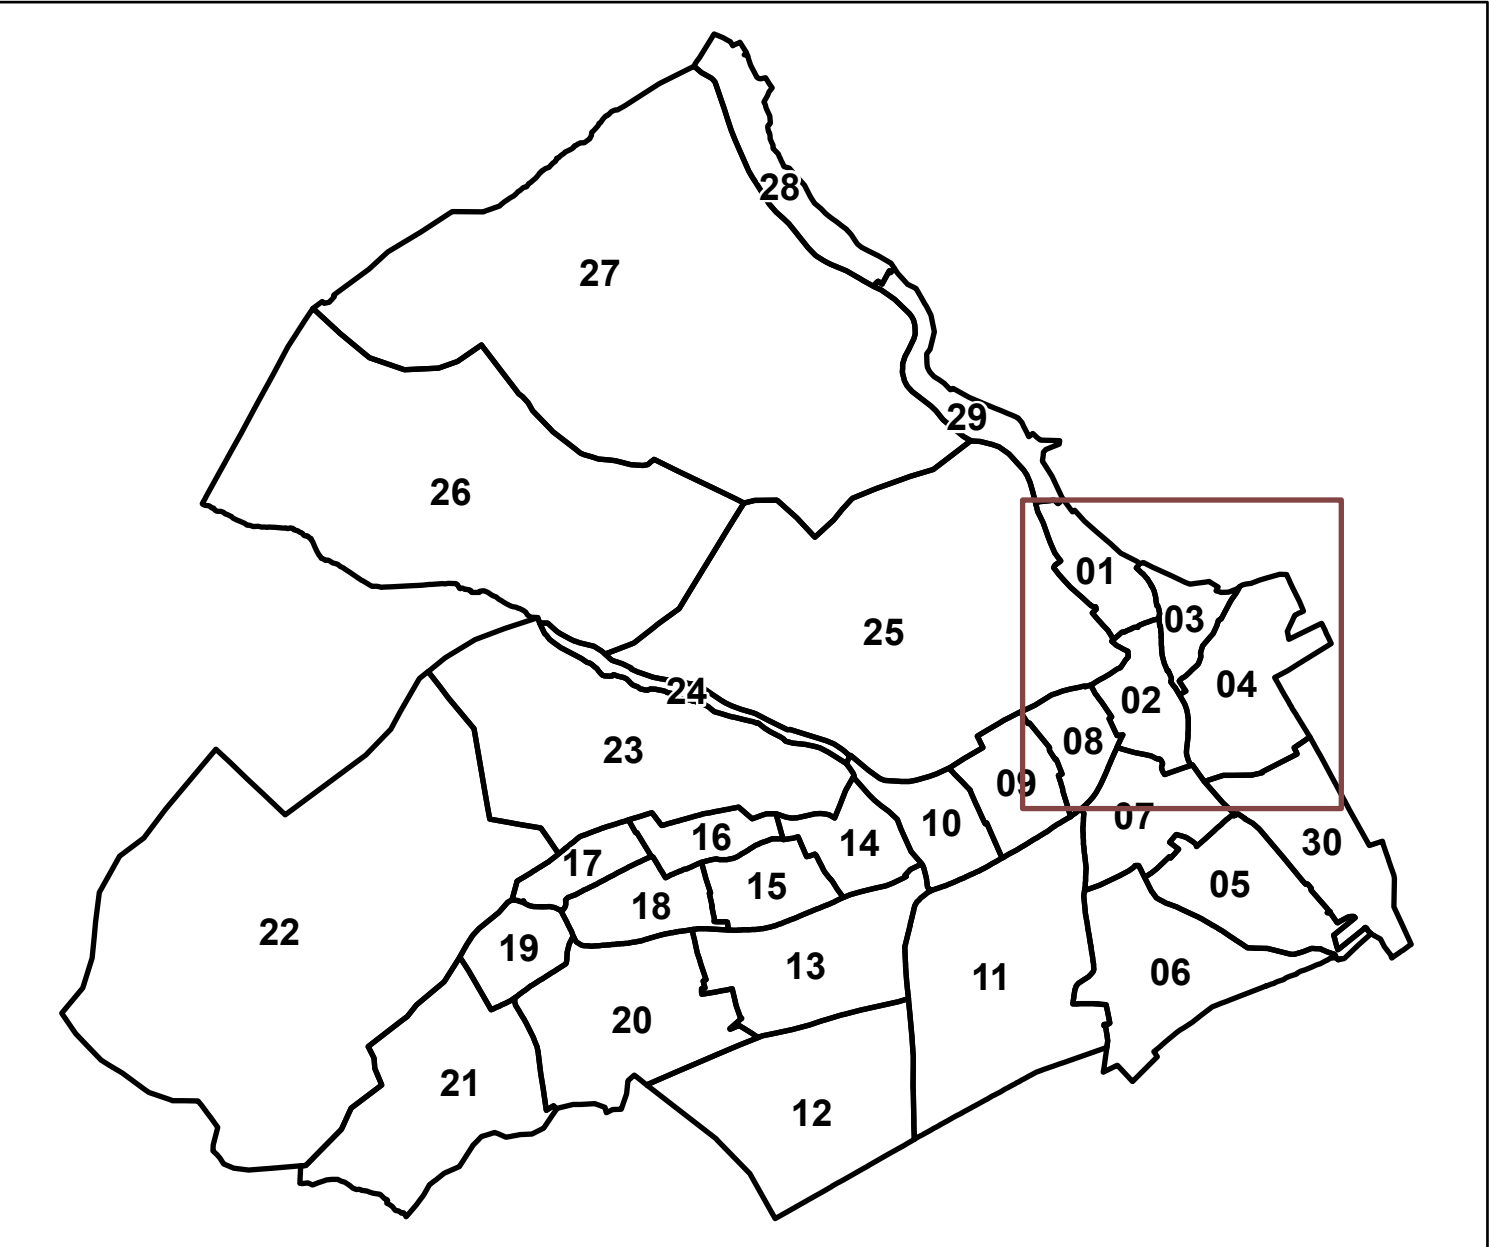

- limite communale
- limite de zone
- règle d'implantation des constructions
- interdiction de créer un accès direct
- secteur avec limitation de la constructibilité ou de risques (R151-31 2°)
- secteur comportant des orientatins d'aménagement et de programmation
- emplacement réservé

NUMERO	VOCATION	BENEFICIAIRE
ROT01	Elargissement de la rue du Château	Commune
ROT02	Extension du cimetière	Commune
ROT03	Liaison douce et coulée verte en entrée Sud de la commune	Commune

maître d'ouvrage :
Communauté de communes du Pays de Niederbronn-les-Bains

Plan Local d'Urbanisme intercommunal


REGLEMENT GRAPHIQUE

Secteur de ROTHBACH CENTRE

Planche 10-2

PLUi APPROUVE
Vu pour être annexé à la délibération du Conseil communautaire
en date du 21 septembre 2021

MODIFICATION n°1
Vu pour être annexé à la délibération du Conseil communautaire
en date du 04/07/2022

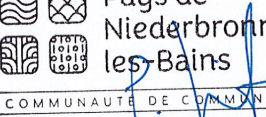 Pays de Niederbronn-les-Bains
A Niederbronn-les-Bains, le 06/07/2022
M. Patrice Hilt, le Président.

conduite d'études :
OTE Ingénierie



1:2 000