

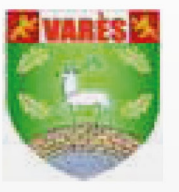
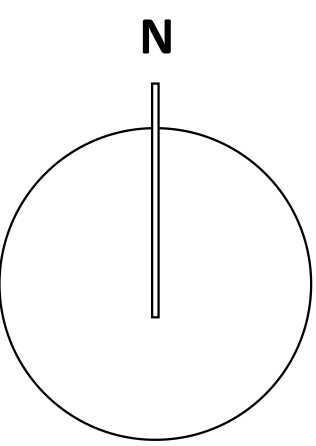
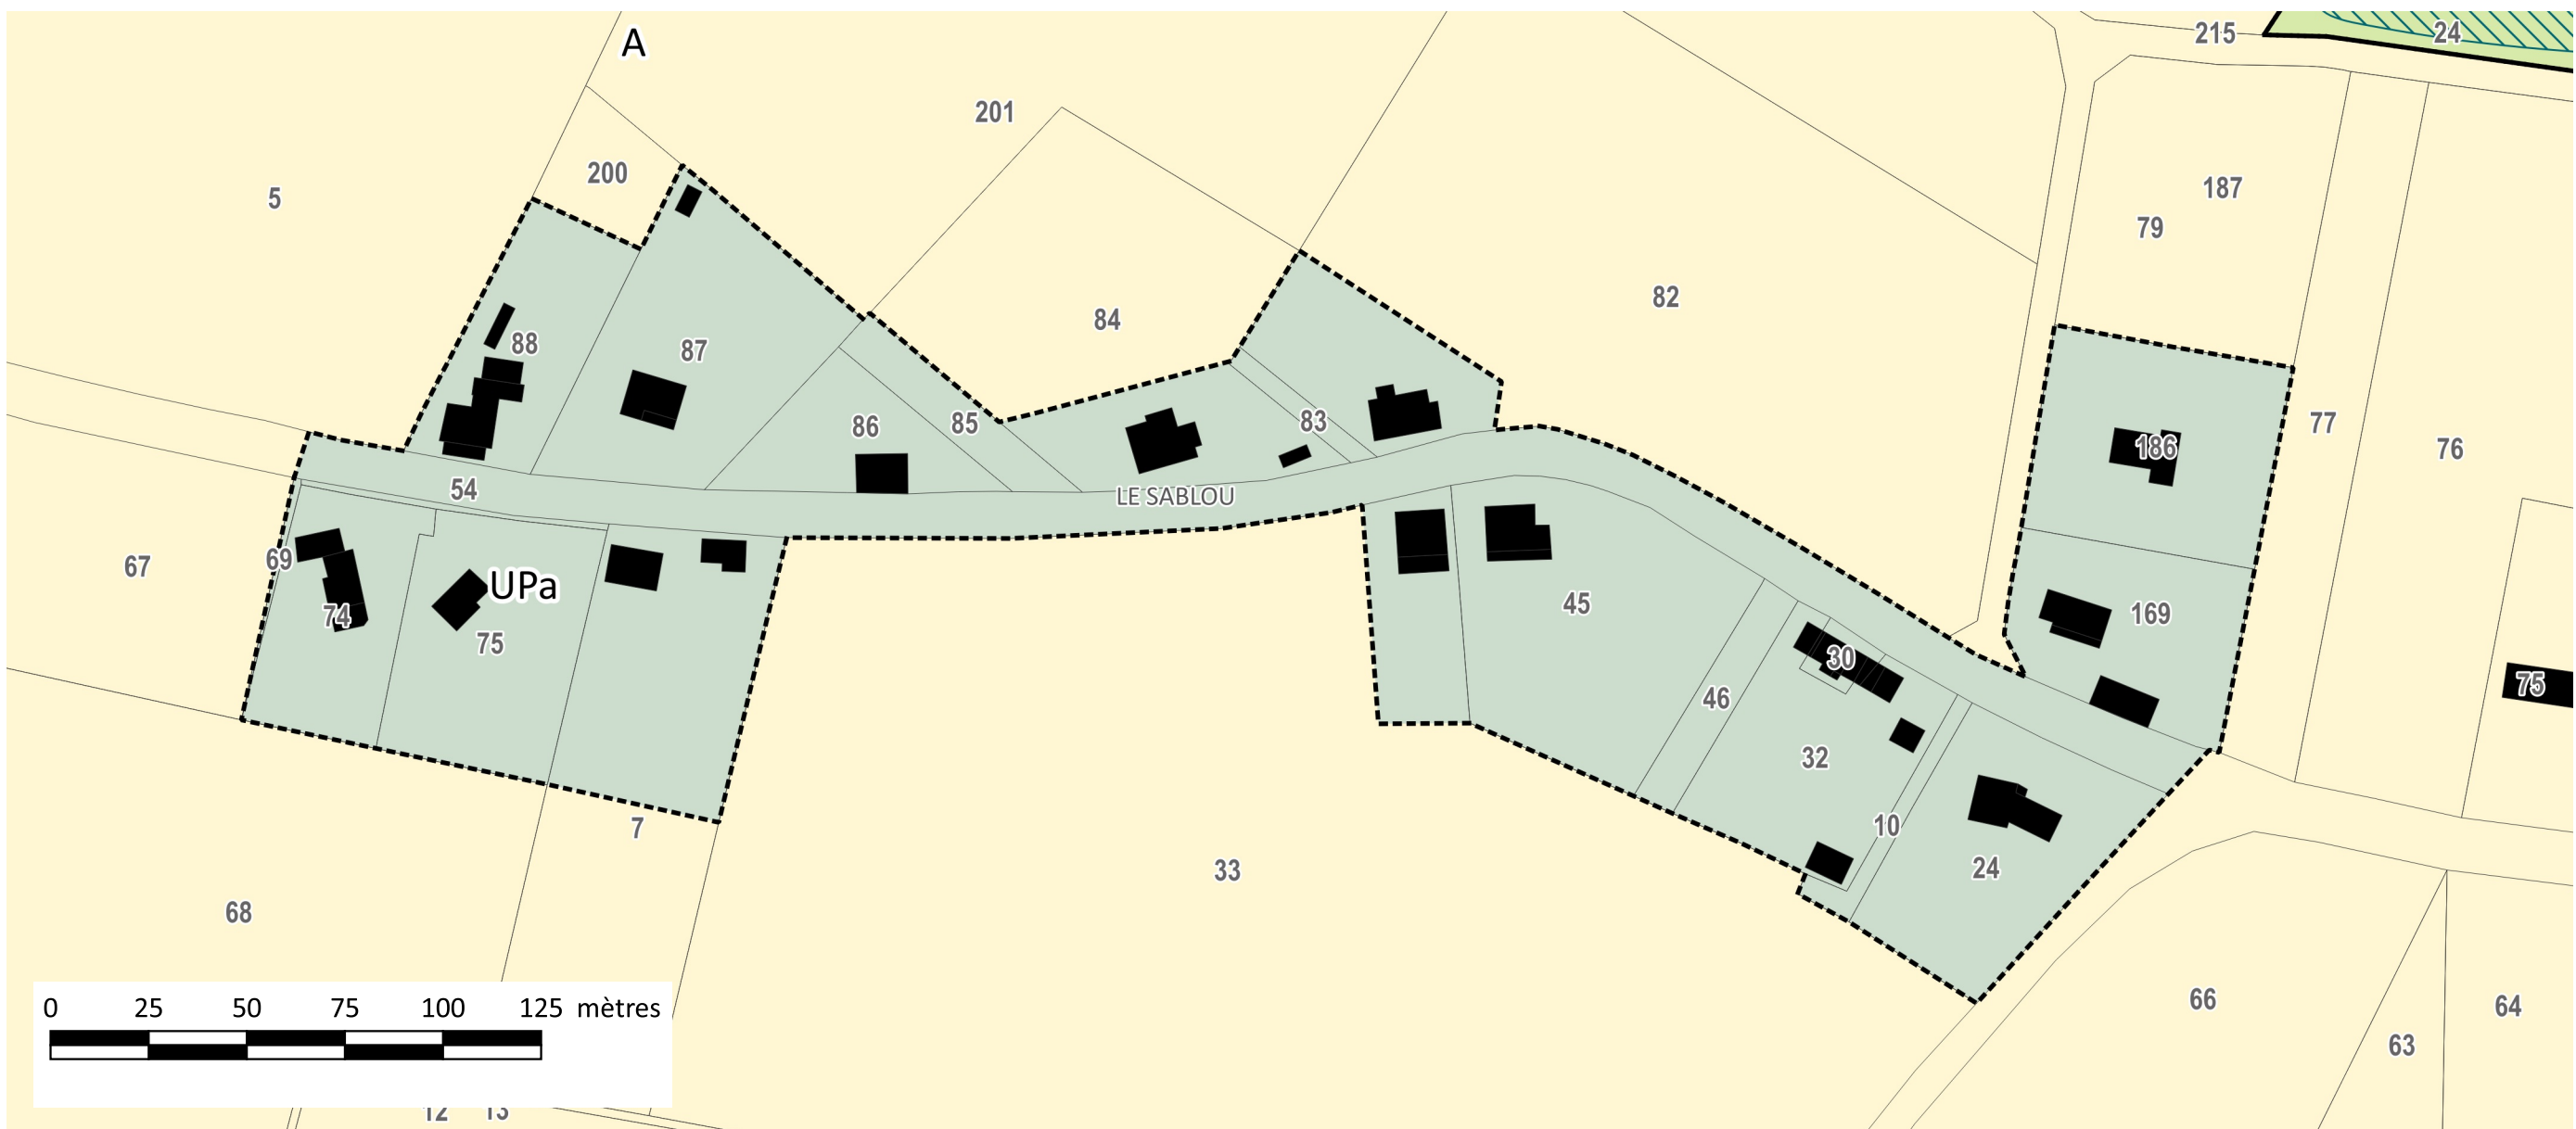


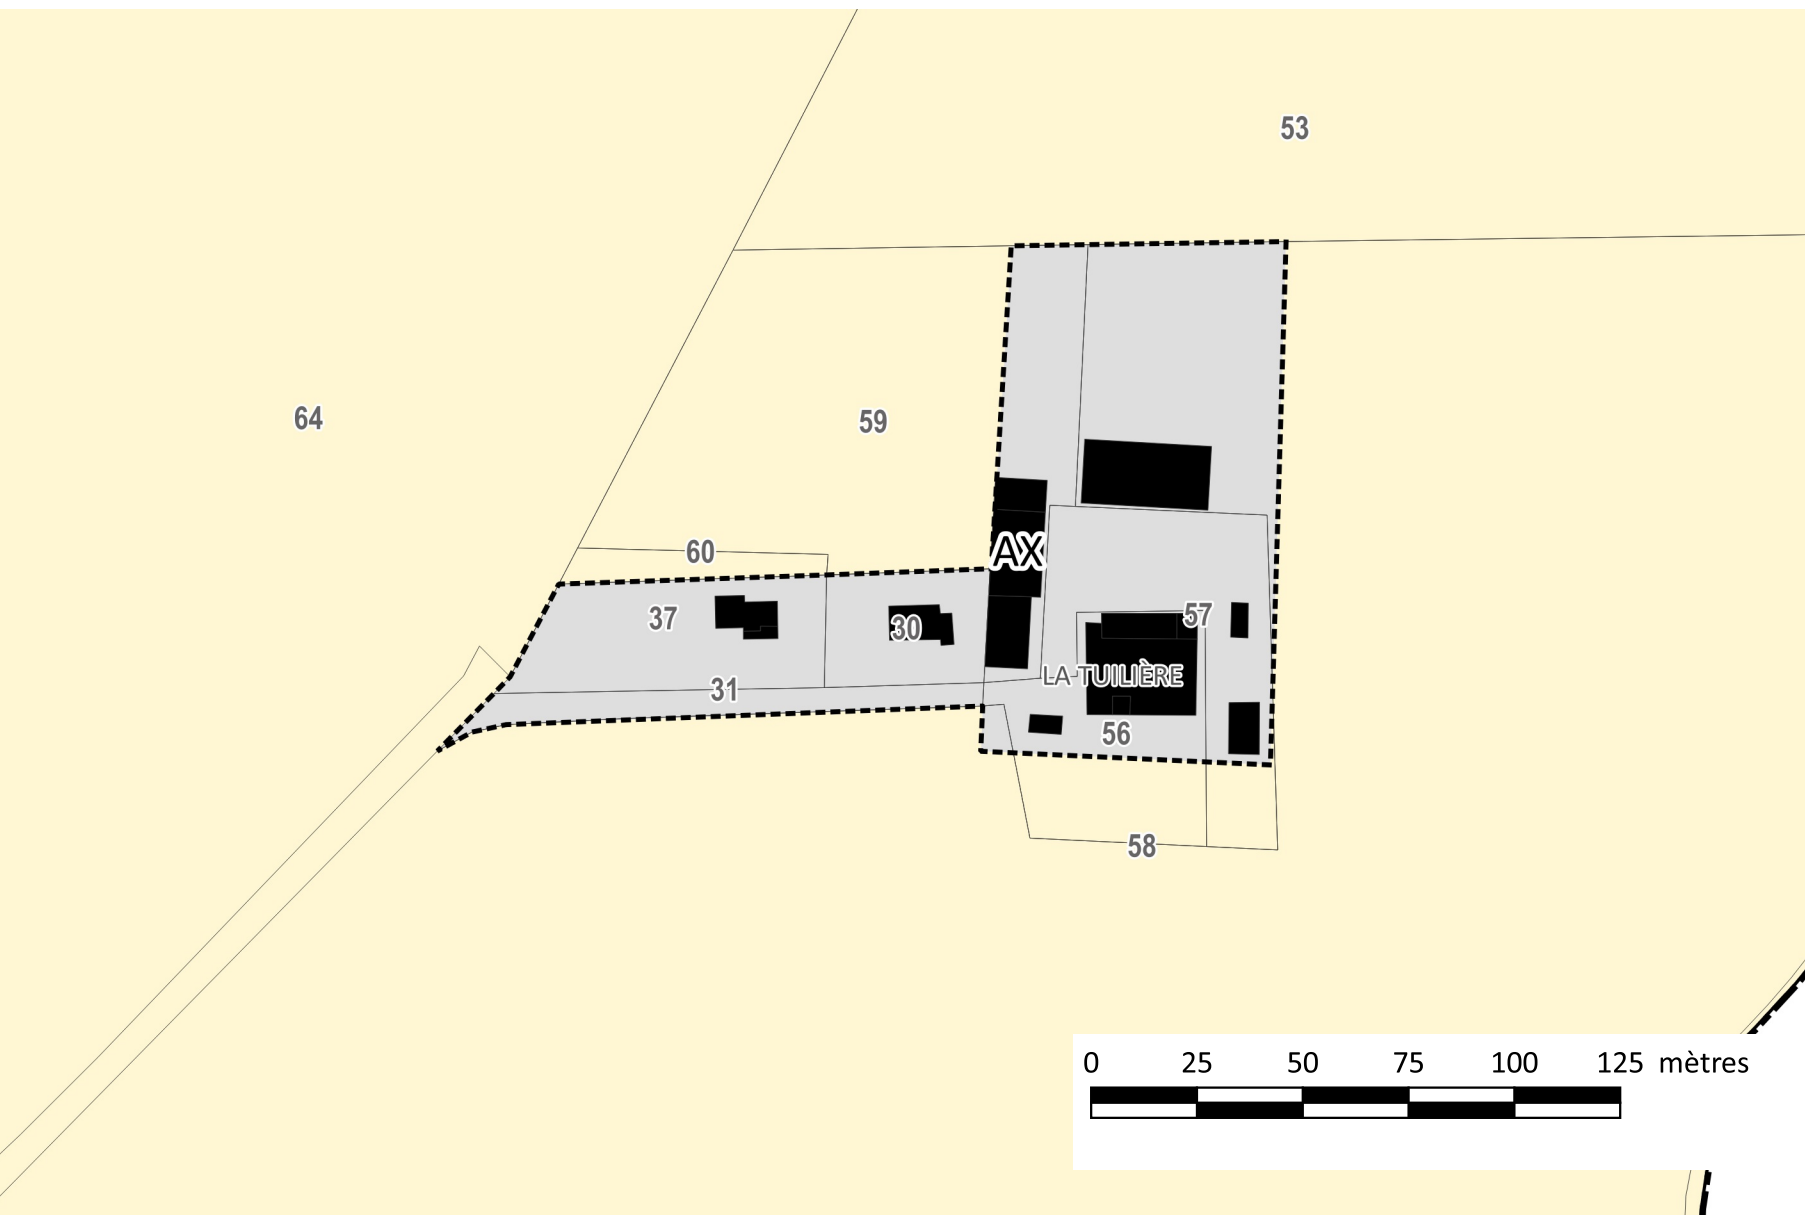

PATRIMOINE PROTEGE		
8	Maison bourgeoise	
2	Eglise et abords	
1	Lavoir	
3	Lavoir	
4	Eglise et abords	
5	Maison à colombage	
7	Ancien presbytère	
6	Ancien relais de chaise	

EMPLACEMENT RESERVE		
1	CREATION DE VOIRIE AUTOMOBILE	1312.99 COMMUNE
2	CREATION DE VOIRIE PIETONNE	2488.81 COMMUNE
3	CREATION DE VOIRIE PIETONNE	2525.65 COMMUNE
4	CREATION DE VOIRIE PIETONNE	409 COMMUNE

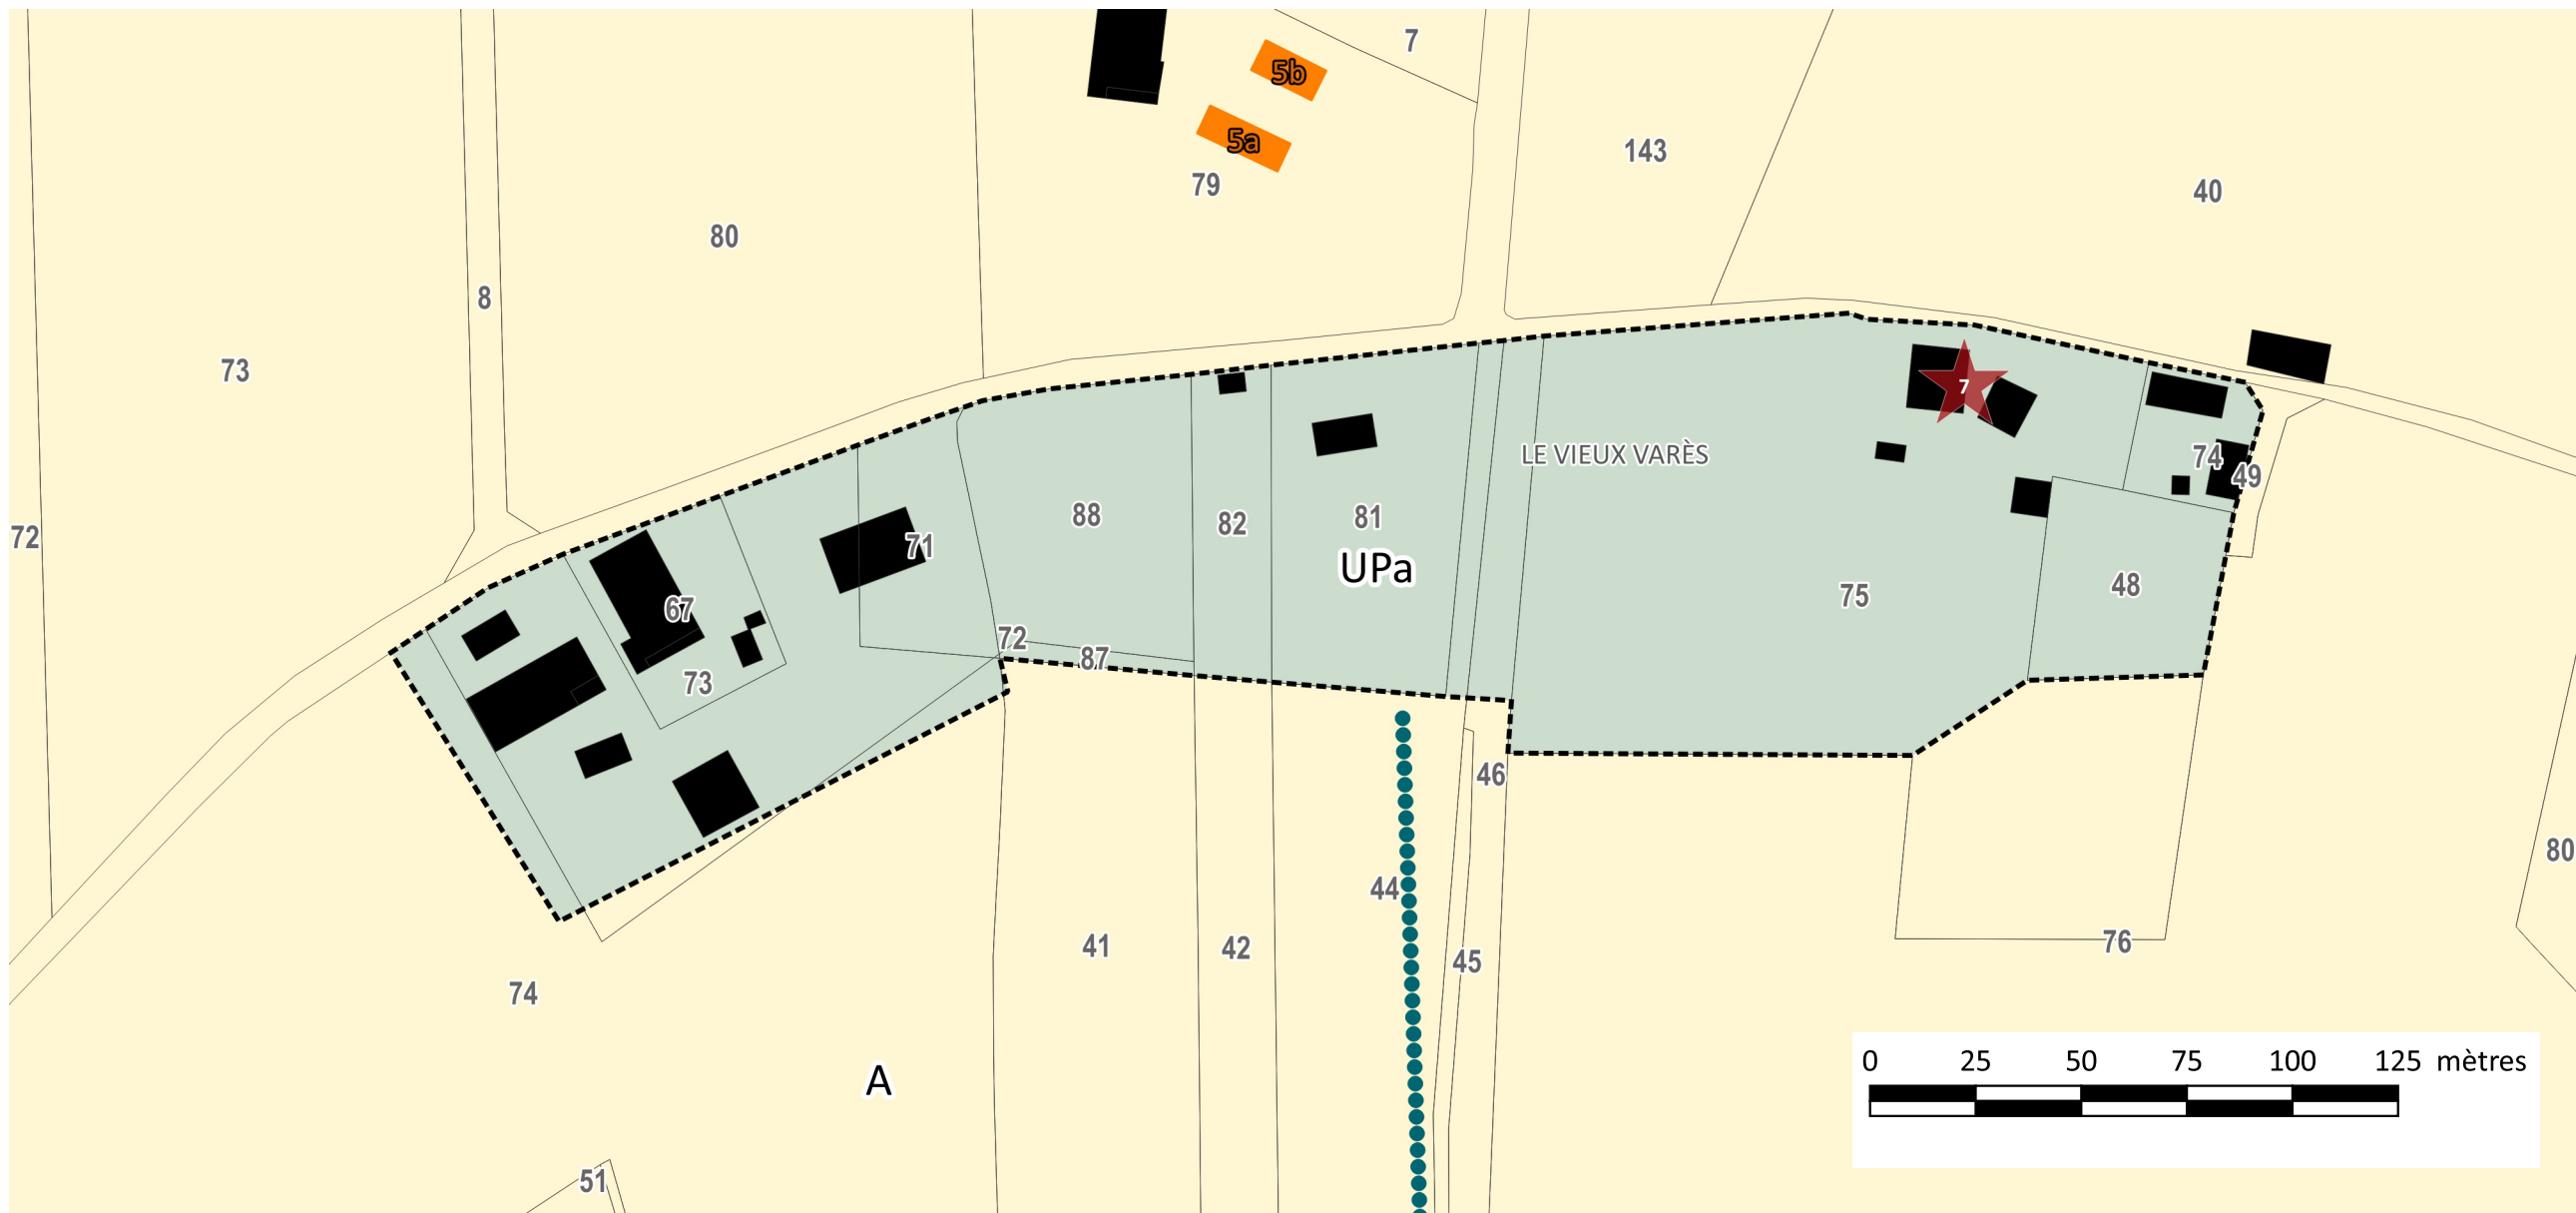

COMMUNE DE VARES

Département du Lot-et-Garonne

PLAN LOCAL D'URBANISME

4. Zonage Zones urbaines de la commune

Prescription le 7 janvier 2016

Débat du PADD le 19 octobre 2017

Arrêt en Conseil Municipal le 9 juillet 2019

Approbation en Conseil Municipal le 17 Février 2020

Prescription de la modification n°1 du PLU arrêté du Maire du 2 Août 2020

Définition des modalités de la mise à disposition du public : délibération du Conseil Municipal du 20 Juillet 2021

Approbation de la modification simplifiée n°1 : délibération du Conseil Municipal du 13 Octobre 2021

Prescription de la modification simplifiée n°2 du PLU arrêté du Maire du 6 décembre 2024

Définition des modalités de la mise à disposition du public : délibération du Conseil Municipal du 24 mars 2025

Approbation de la modification simplifiée n°2 : délibération du Conseil Municipal du 27 mai 2025

Maire de Vares
Place de l'Europe
47 400 Vares
05 56 88 82 14

