

# RÈGLEMENT GRAPHIQUE et PRESCRIPTIONS d'URBANISME

1:5 000

## Modification n°7 APPROBATION

vu pour être annexé à la délibération  
du conseil communautaire  
en date du **5 février 2026**

le Président **Patrick GOMONT**

PLUi approuvé le 30 janvier 2020  
Modification n°1 approuvée le 18 mars 2021  
Modification n°2 approuvée le 23 septembre 2021  
Mise à jour du dossier arrêtée le 23 septembre 2021  
Modification n°3 approuvée le 25 mai 2023  
Modification n°4 approuvée le 28 septembre 2023  
Modification n°5 approuvée le 27 juin 2024  
Modification n°6 approuvée le 6 mars 2025

**Bayeux Intercom**  
4 place Gauquelin Despallières  
14400 Bayeux


[www.bayeux-intercom.fr](http://www.bayeux-intercom.fr)

02 31 51 63 00



# 73c REGLEMENT GRAPHIQUE et PRESCRIPTIONS D'URBANISME 1/5000è

Découpage du territoire en 126 planches cartographiques

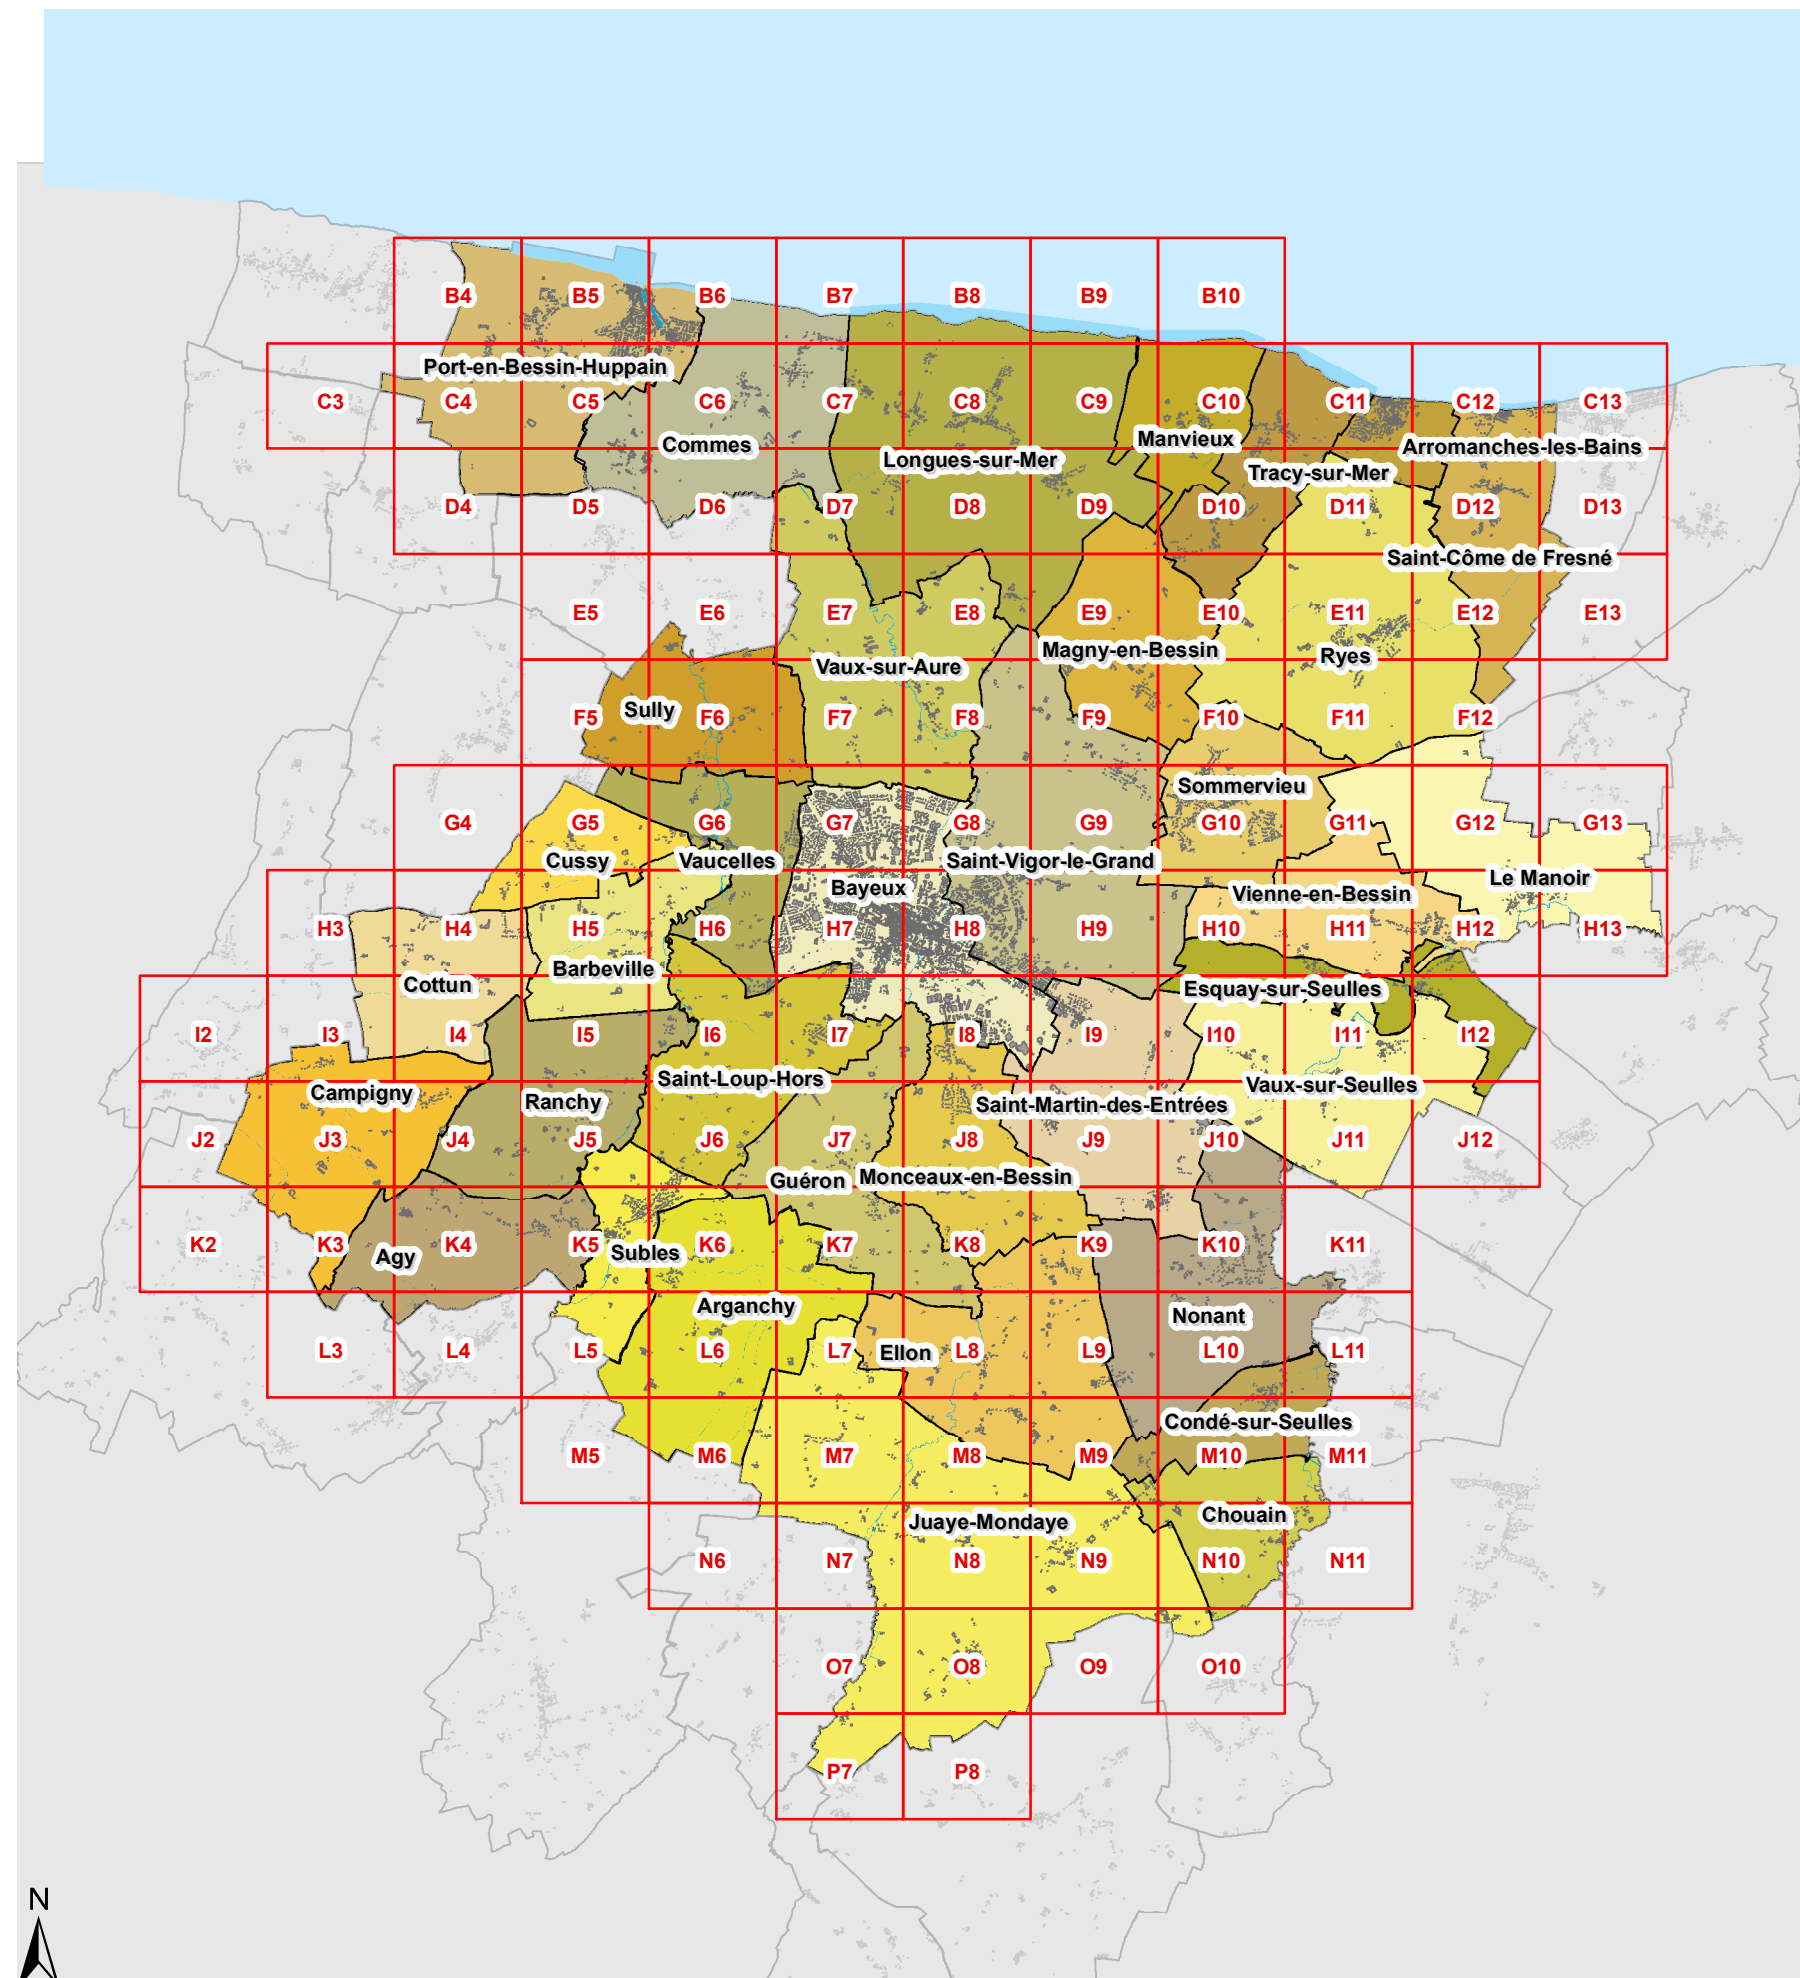

## REGLEMENTATION

- Limite de zone
- En zone A ou N : Bâtiment pouvant faire l'objet d'un changement de destination
- Voir les destinations autorisées dans les articles A2 et N2 du règlement (pièce 3a)
- Prescription de recul
- Site grevé d'une servitude pour création d'une nouvelle voie ou d'un espace public (Article L151-41 du Code de l'Urbanisme)
- Secteur soumis à des OAP
- Hauteur maximale (Article R151-39-1 du Code de l'Urbanisme)
- Emplacement réservé pour équipement public
- Site grevé d'une servitude pour création d'une nouvelle voie ou d'un espace public (Article L151-41 du Code de l'Urbanisme)
- Servitude d'inconstructibilité pour secteur de projet au titre de l'article L151-41 du Code de l'Urbanisme à compter de la date d'approbation du PLUi
- Secteur non aedificandi UE / UT
- Secteur d'espaces verts à conserver

## POUR INFORMATION

- Autres risques et nuisances**
  - Classement sonore des infrastructures routières par arrêté préfectoral du 15 mai 2017
  - Couloir dans lequel existent des champs électro-magnétiques potentiellement supérieurs à 1 micro tesla le long des lignes électriques haute-tension
  - Zone de risques autour de la canalisation de gaz haute-pression
  - Ancienne carrière et/ou ancienne décharge
- Exploitations agricoles au 1er janvier 2018**
  - Bâtiment agricole sur les sites d'exploitation pérennes
  - Zone de recul (réciprocité agricole)
- Périmètre de protection de forage**
  - Forage d'eau potable
  - Périmètre de protection rapproché
  - Périmètre de protection éloigné



Les mises à jour de cadastre datent de janvier 2023.


Modification n°7 du PLUi de BAYEUX INTERCOM  
approuvé le 5 février 2026







B4

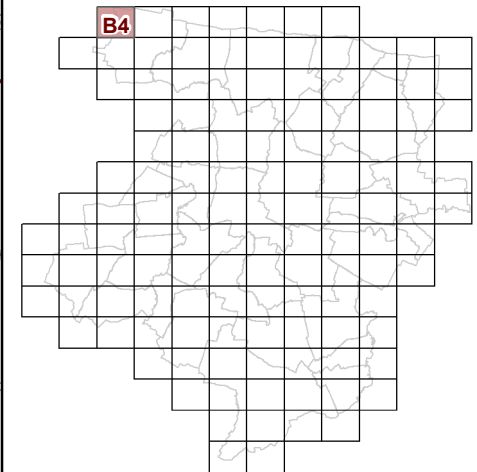

B5

73c REGLEMENT GRAPHIQUE  
et PRESCRIPTIONS  
D'URBANISME  
1/5000è

PLUi de BAYEUX INTERCOM


Modification n°7



C3


C4

C5

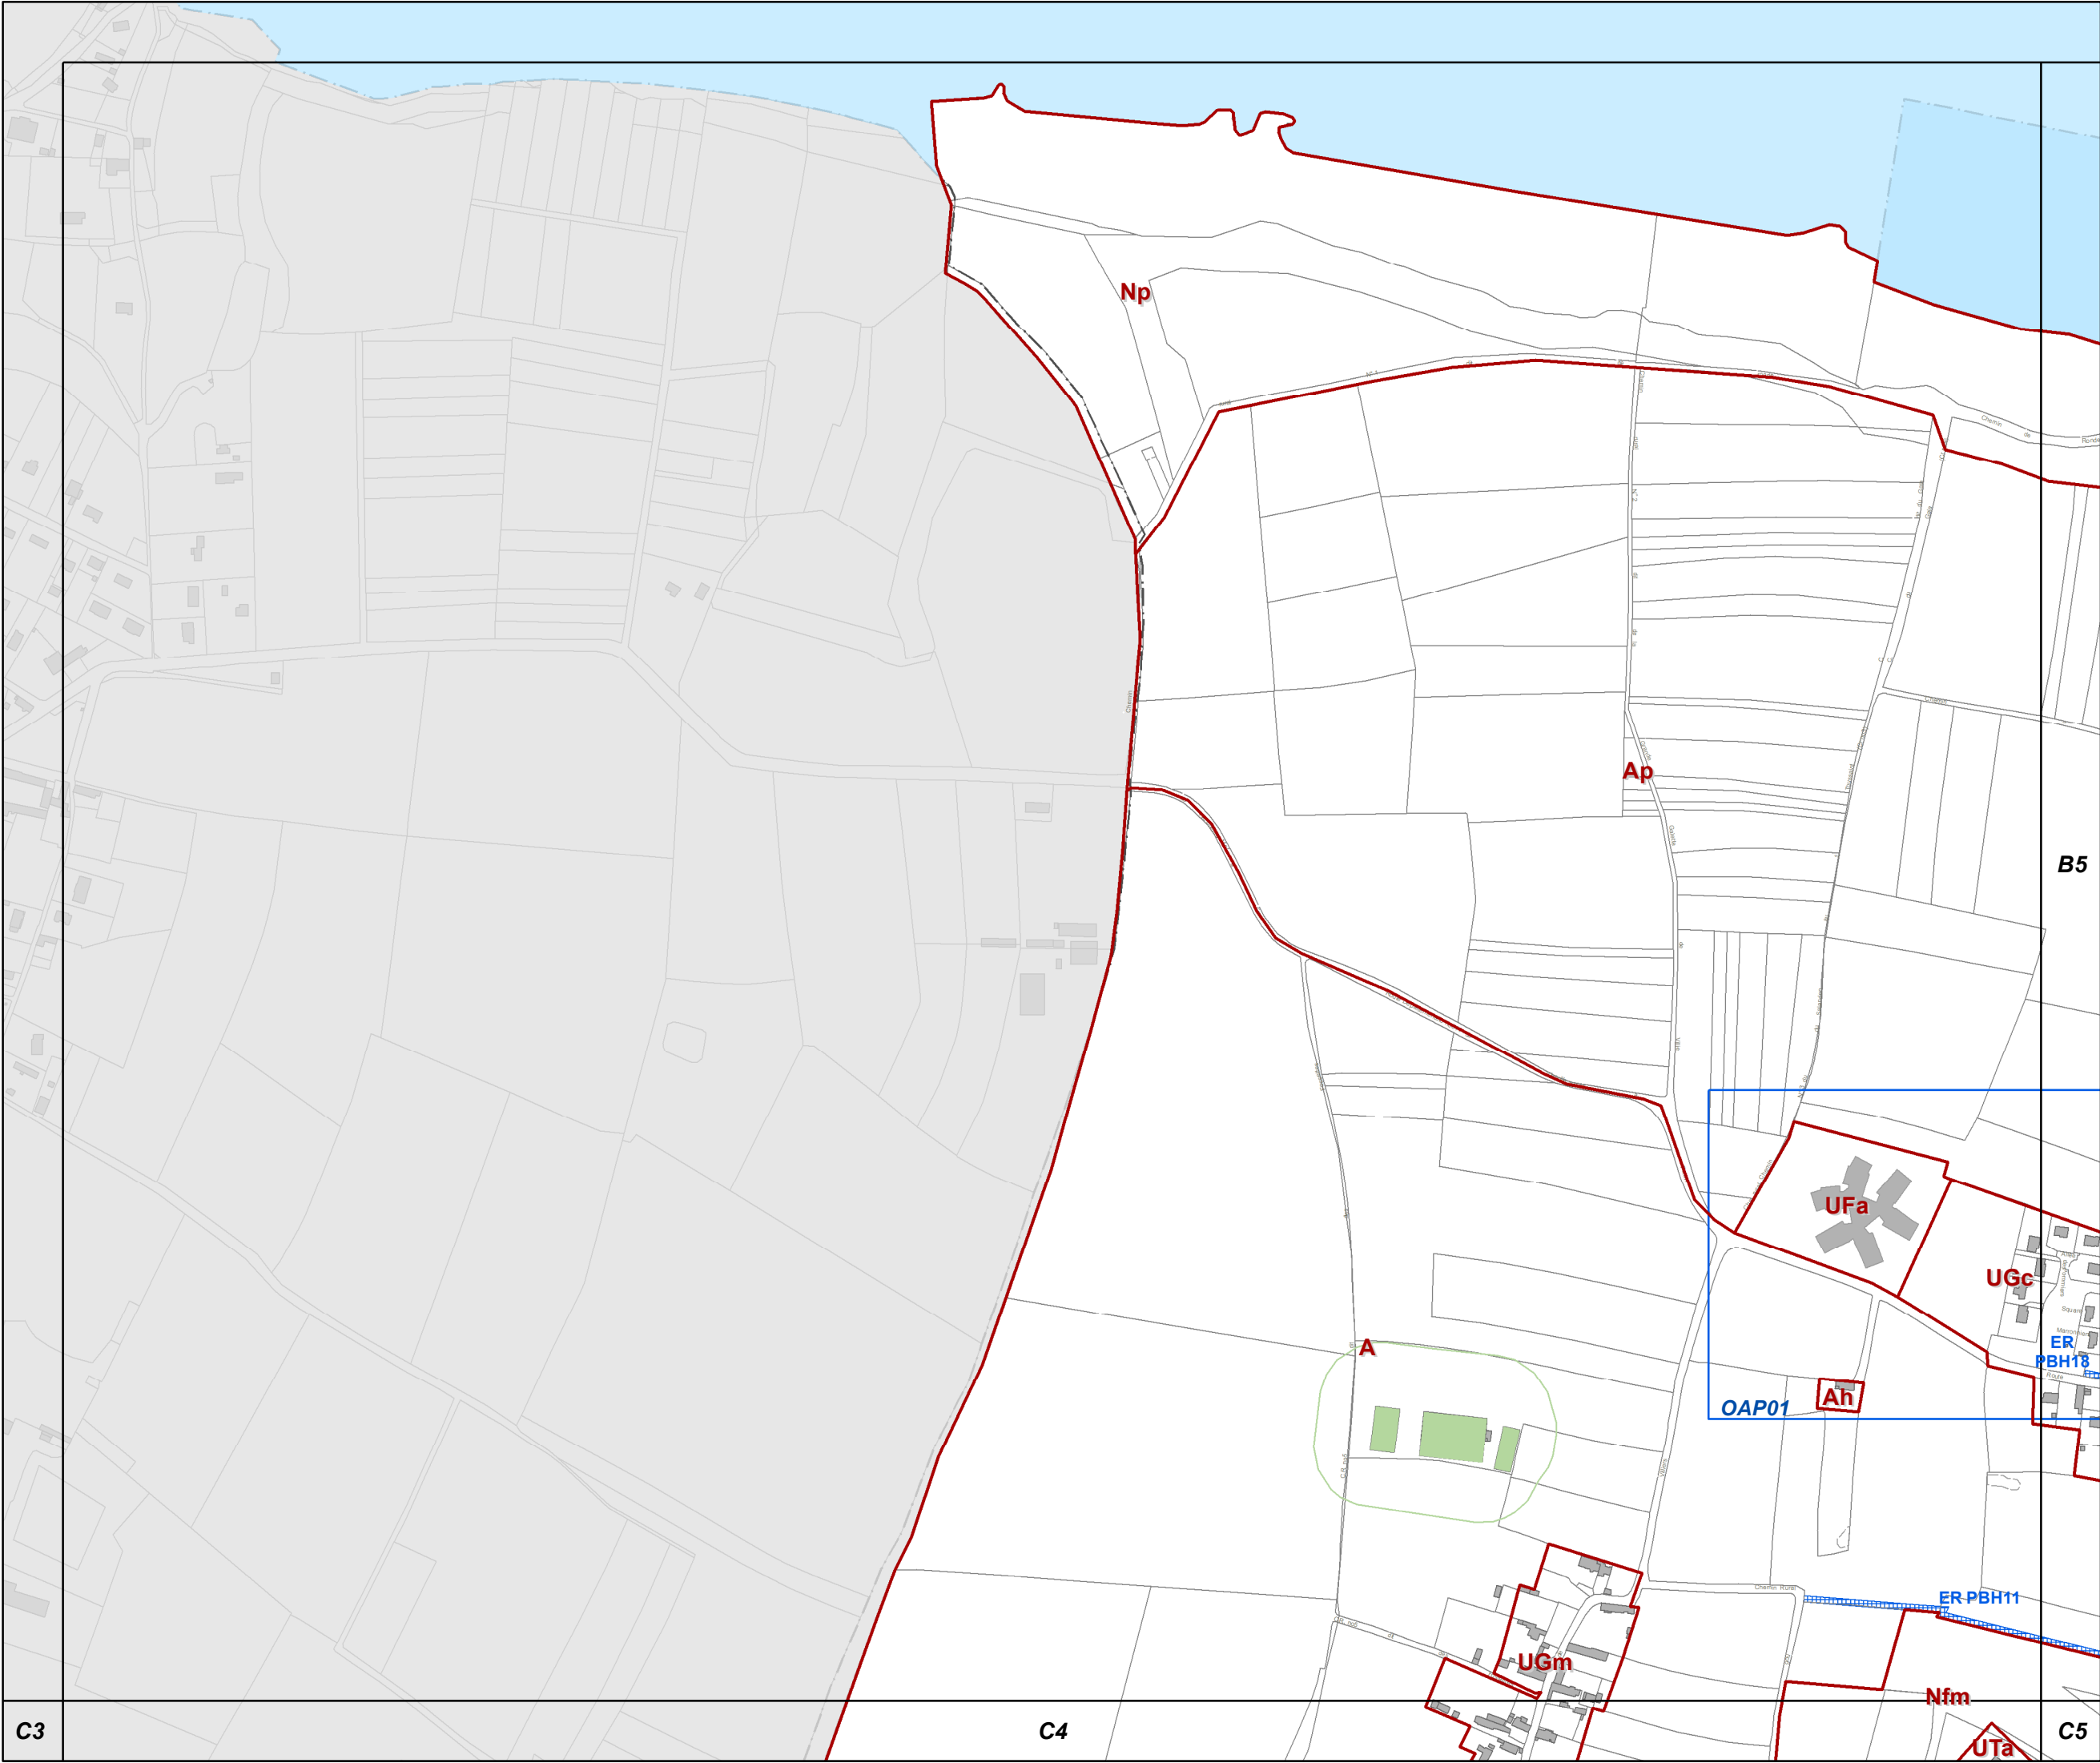



B5

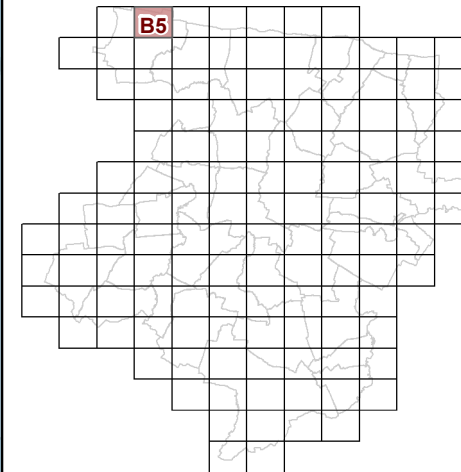


**73c REGLEMENT GRAPHIQUE  
et PRESCRIPTIONS  
D'URBANISME  
1/5000è**

PLUi de BAYEUX INTERCOM

Modification n°7



0 125 Mètres

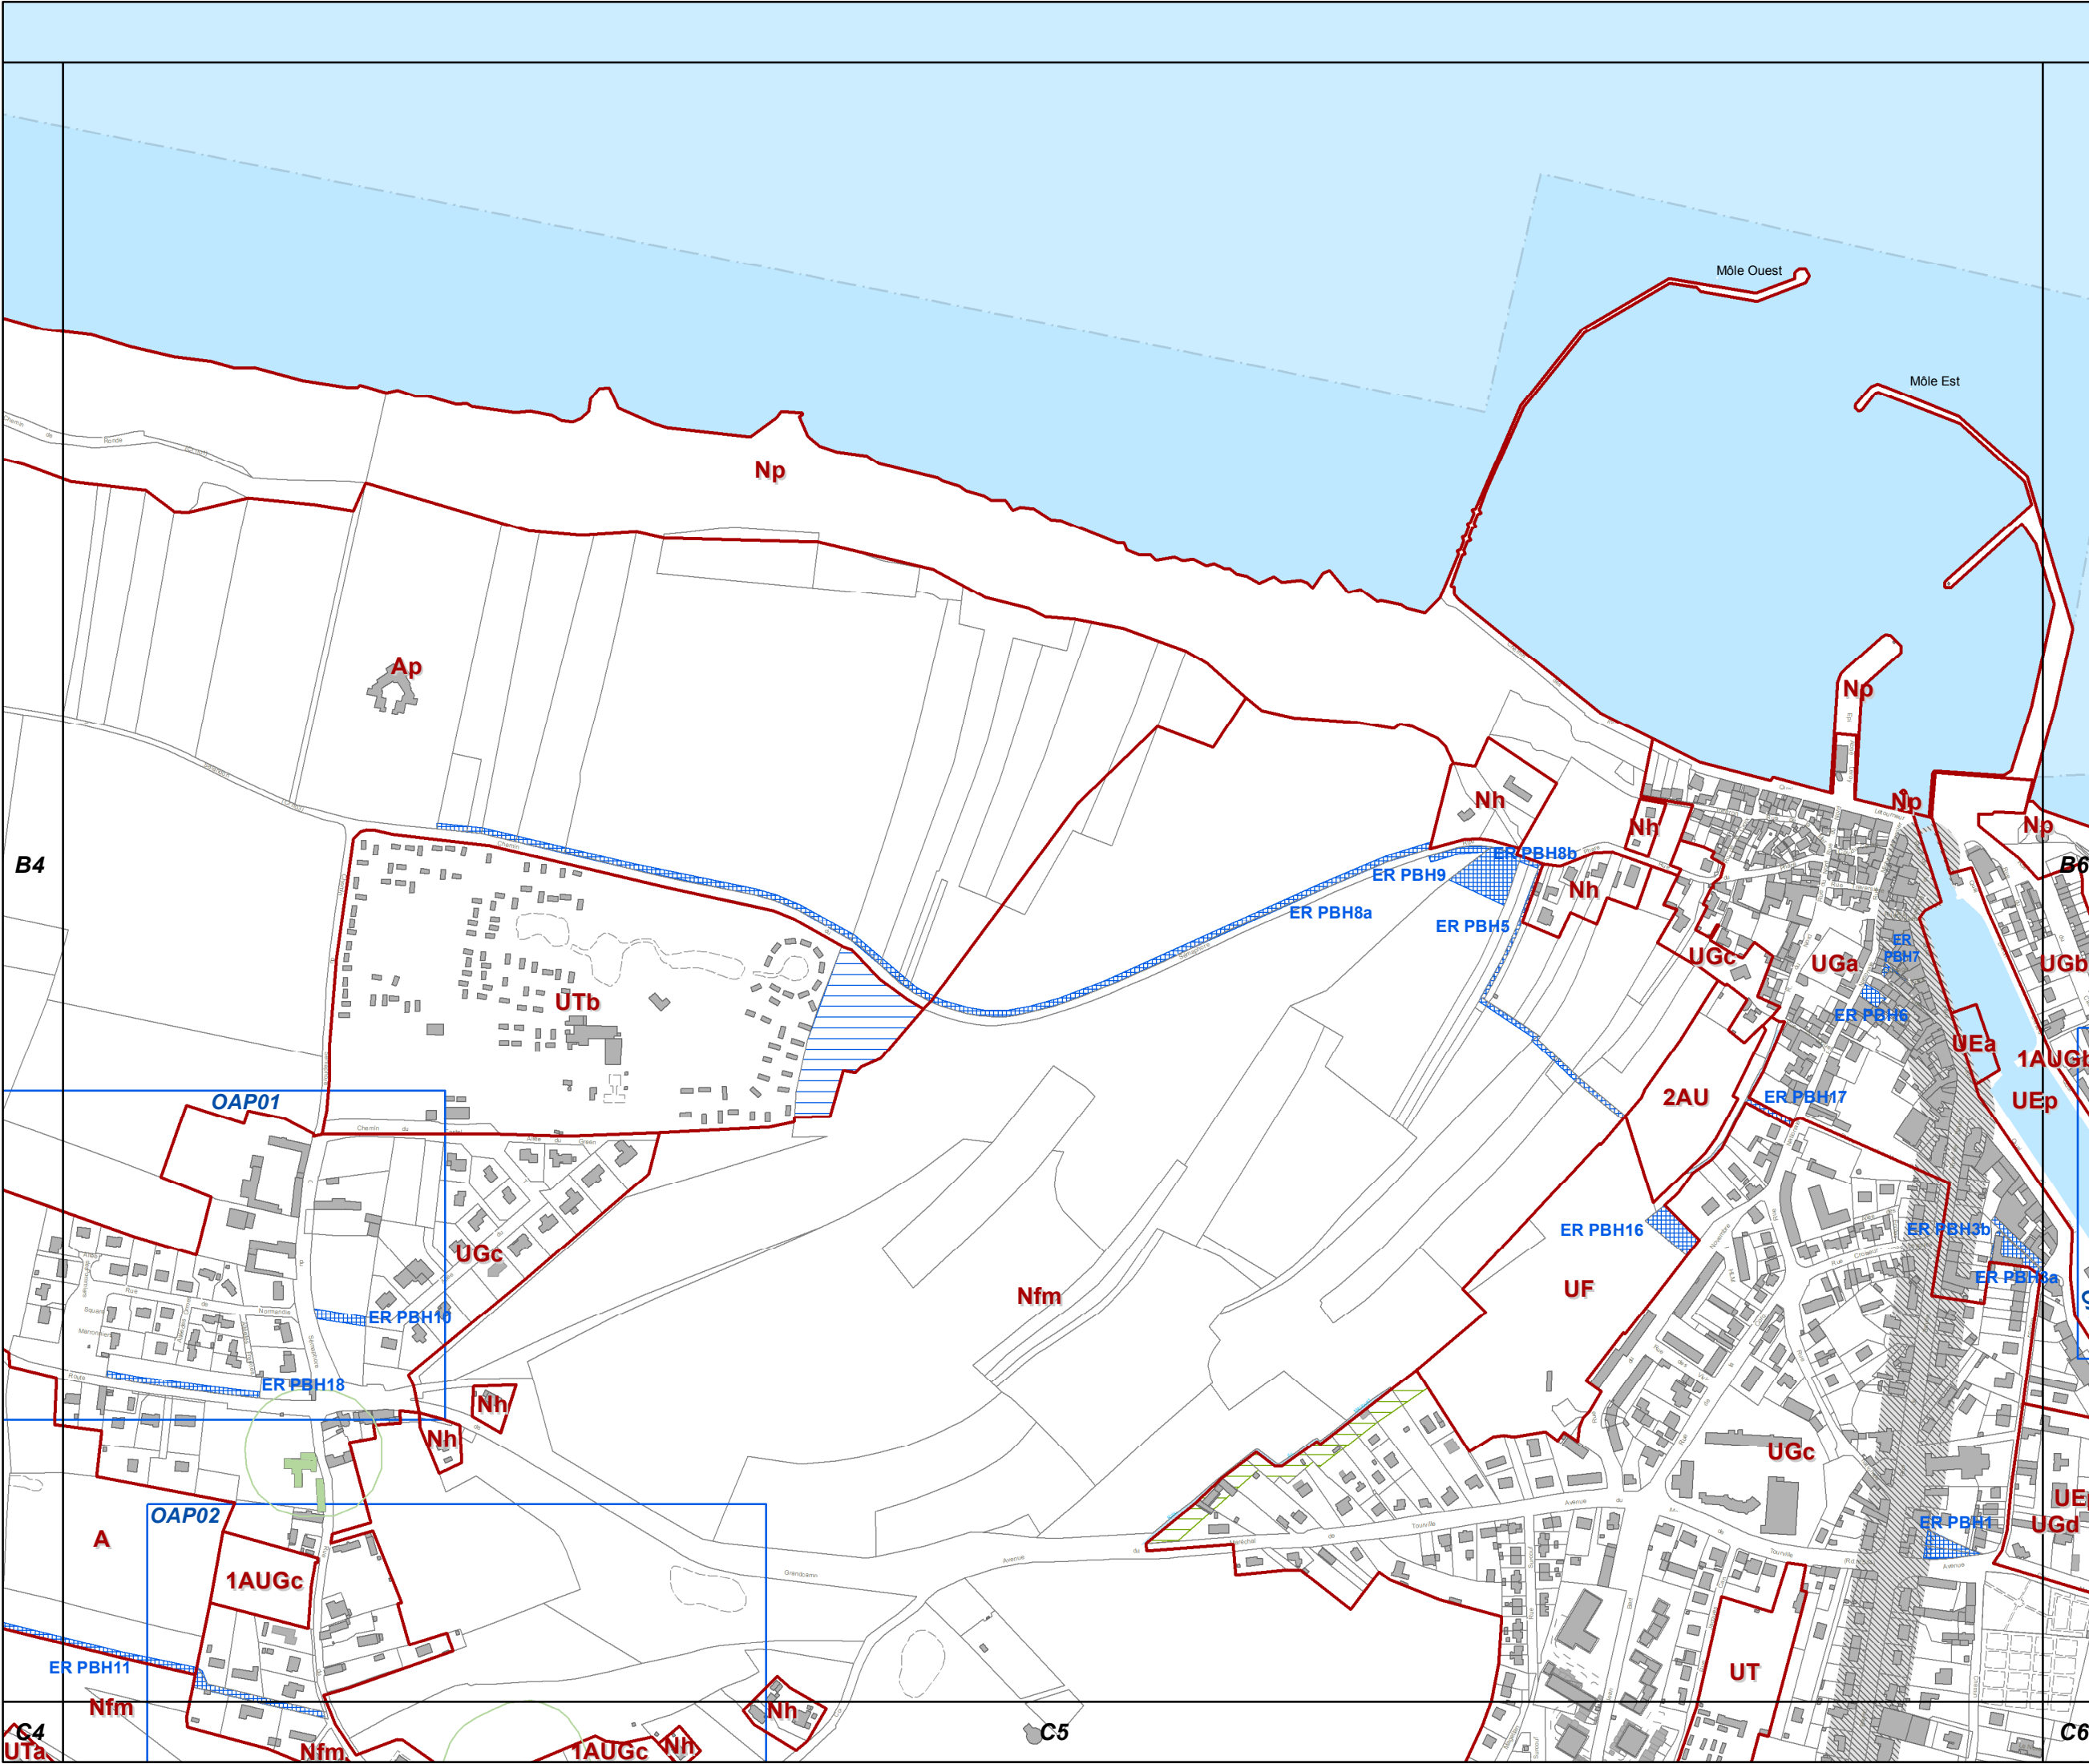





### Modification n°7







B7

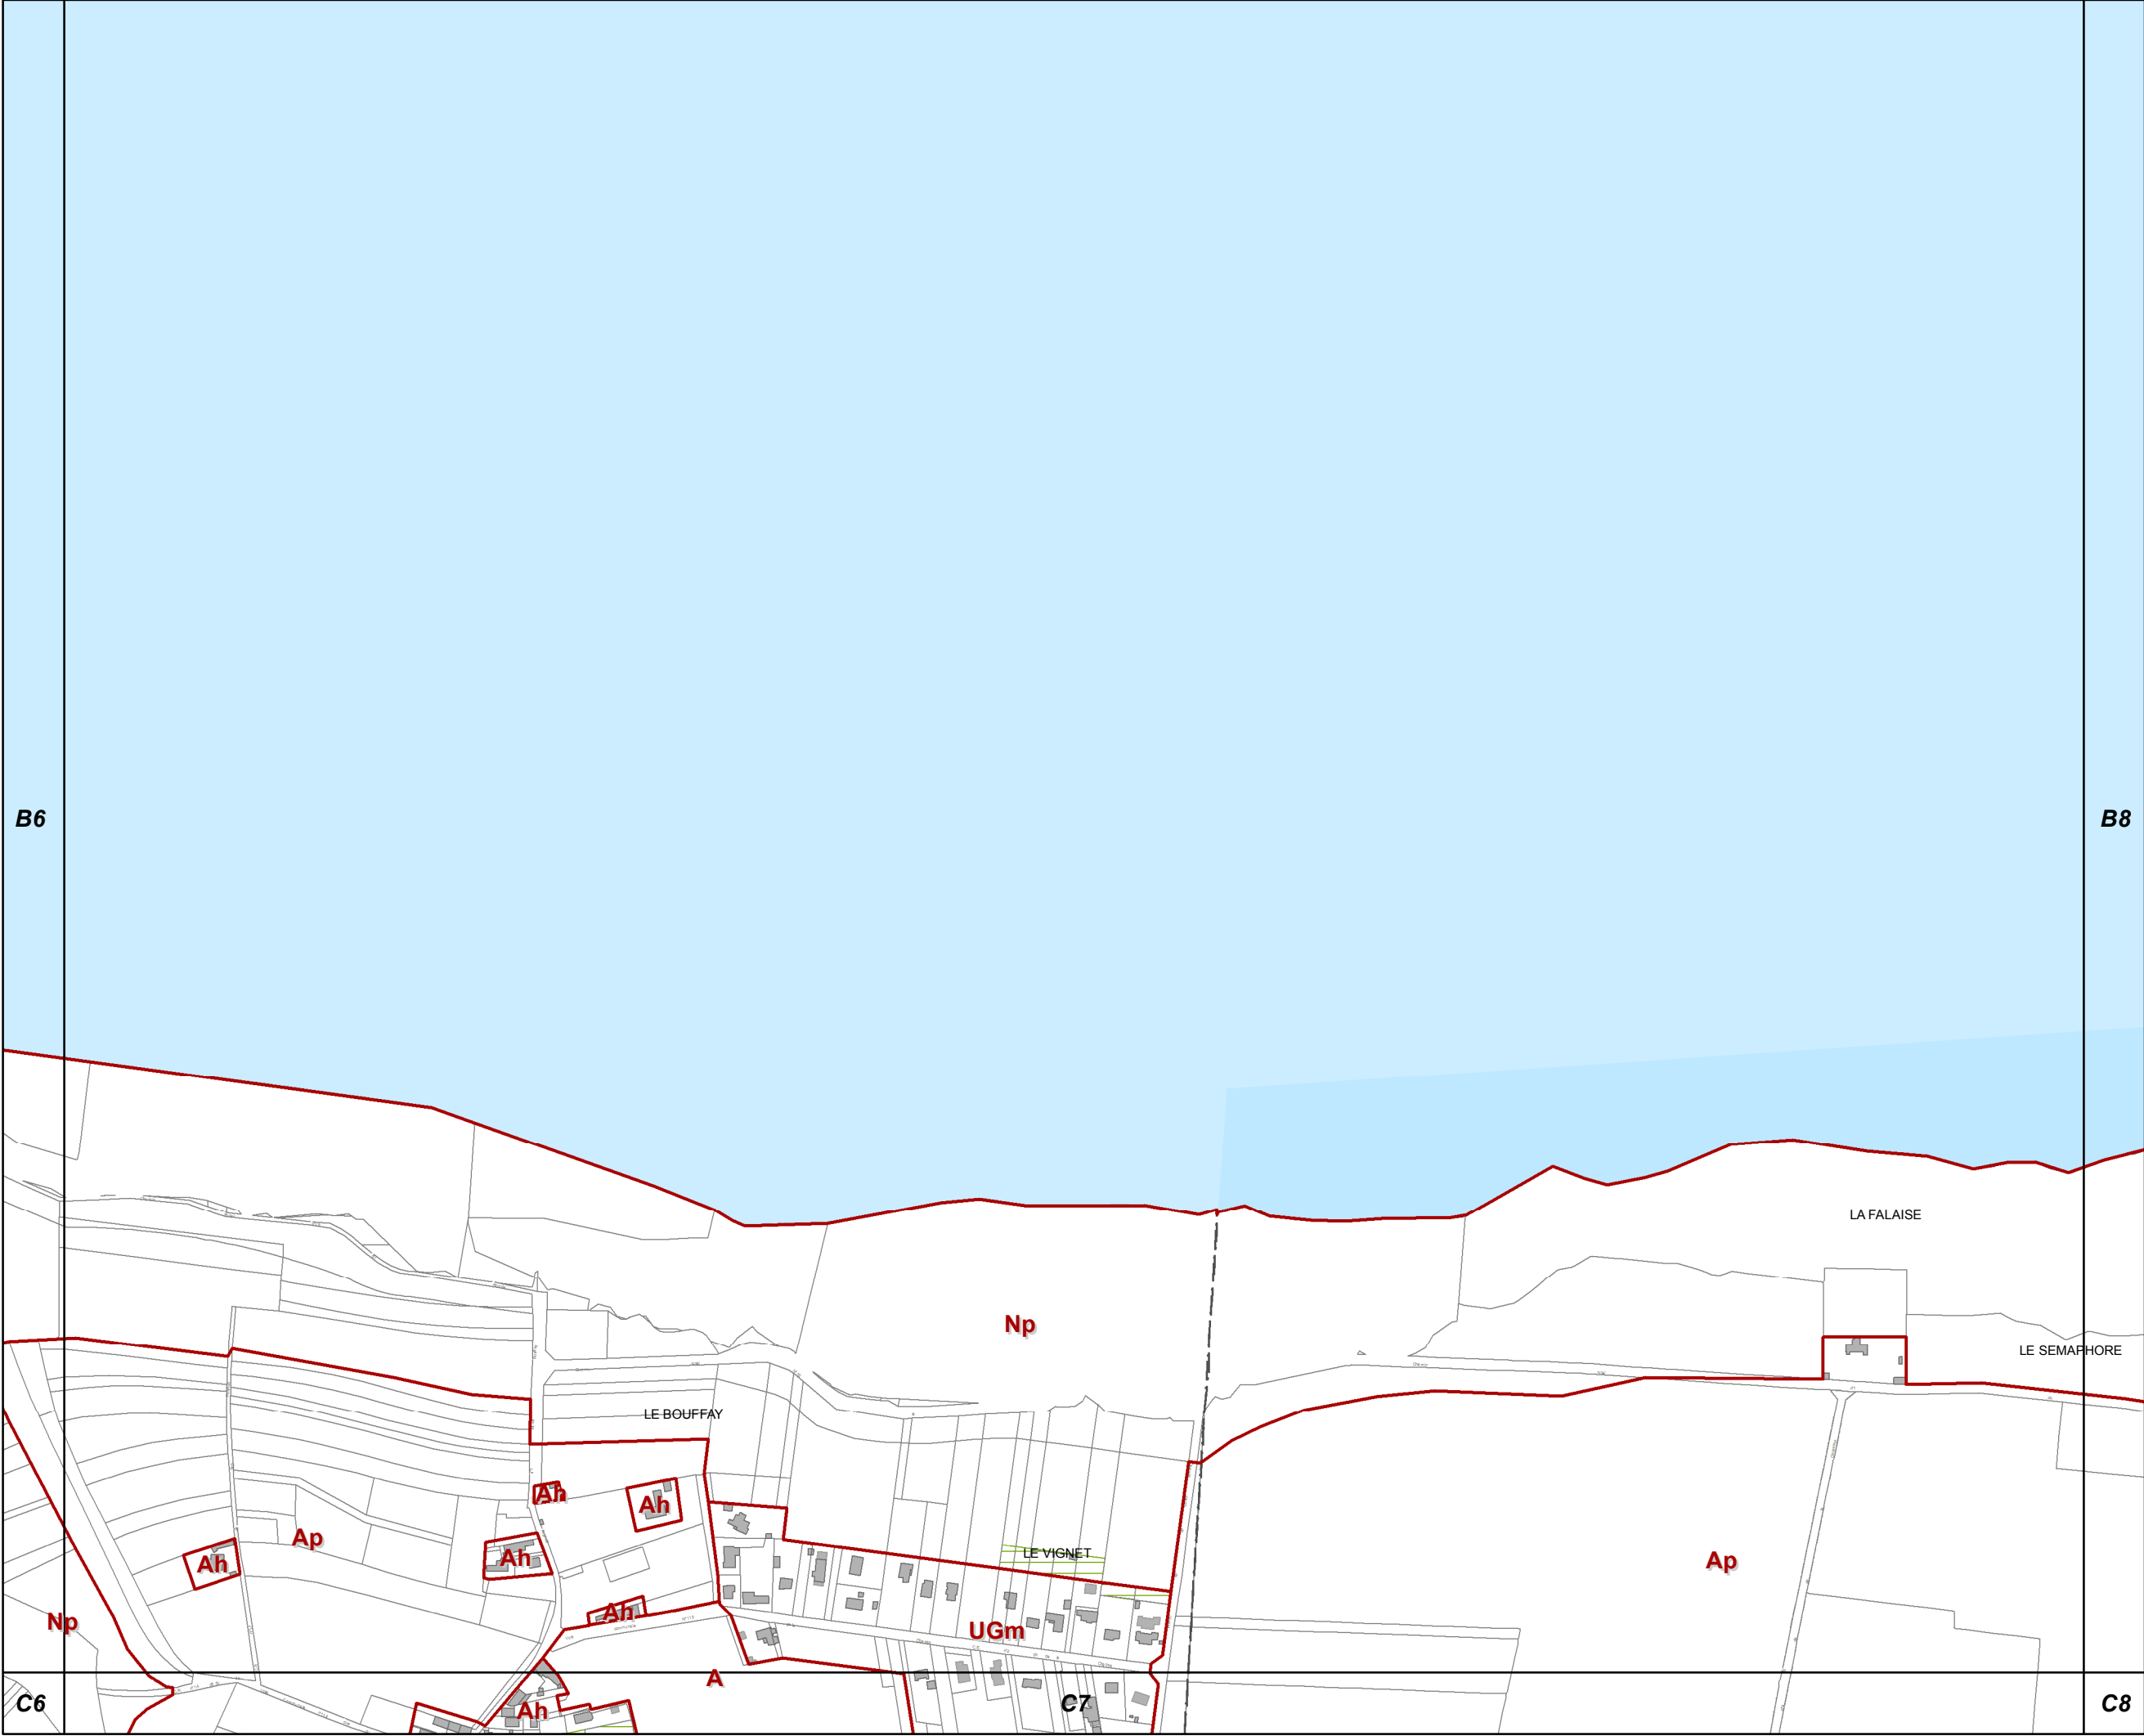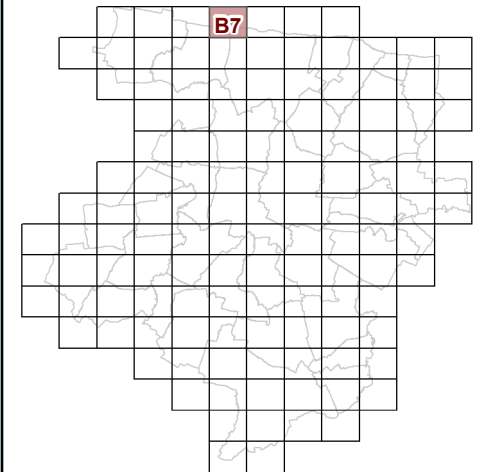

73c REGLEMENT GRAPHIQUE  
et PRESCRIPTIONS  
D'URBANISME  
1/5000è

PLUi de BAYEUX INTERCOM


Modification n°7







**B8**

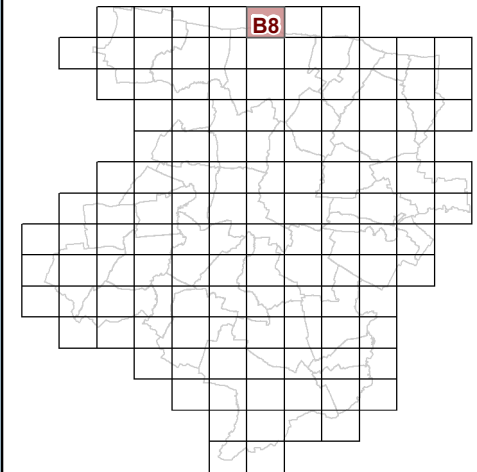


**B7**

**B9**

**73c REGLEMENT GRAPHIQUE  
et PRESCRIPTIONS  
D'URBANISME  
1/5000è**

PLUi de BAYEUX INTERCOM

Modification n°7

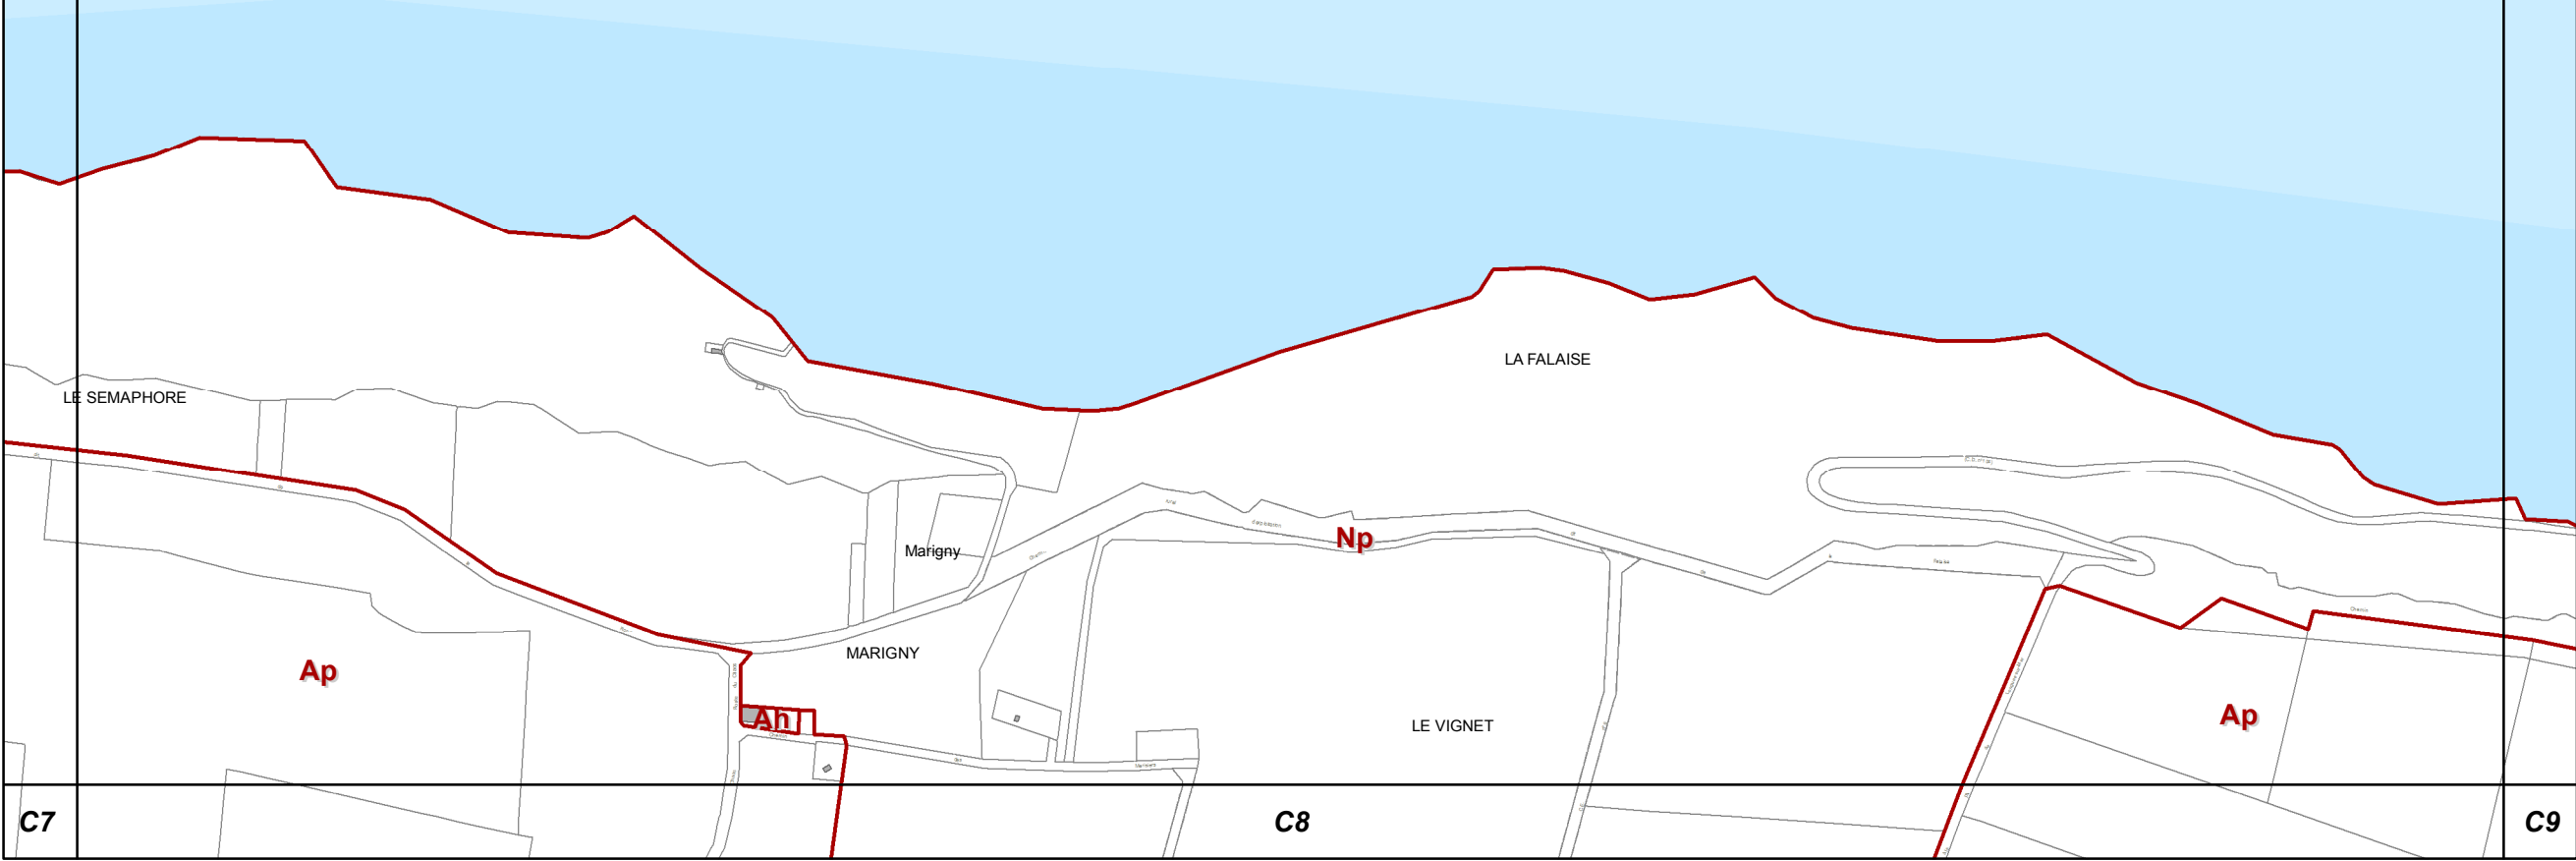


**C7**

**C8**

**C9**



**B9**

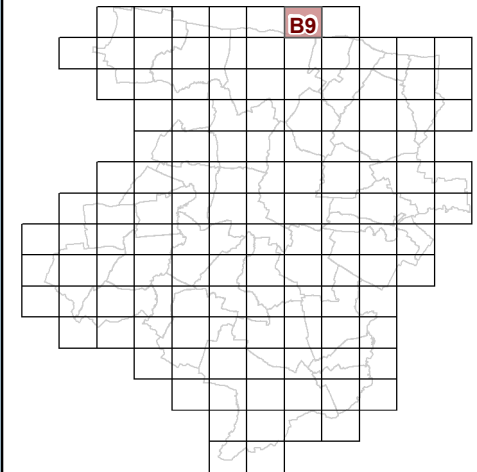


**B8**

**B10**

**73c REGLEMENT GRAPHIQUE  
et PRESCRIPTIONS  
D'URBANISME  
1/5000è**


PLUi de BAYEUX INTERCOM

Modification n°7

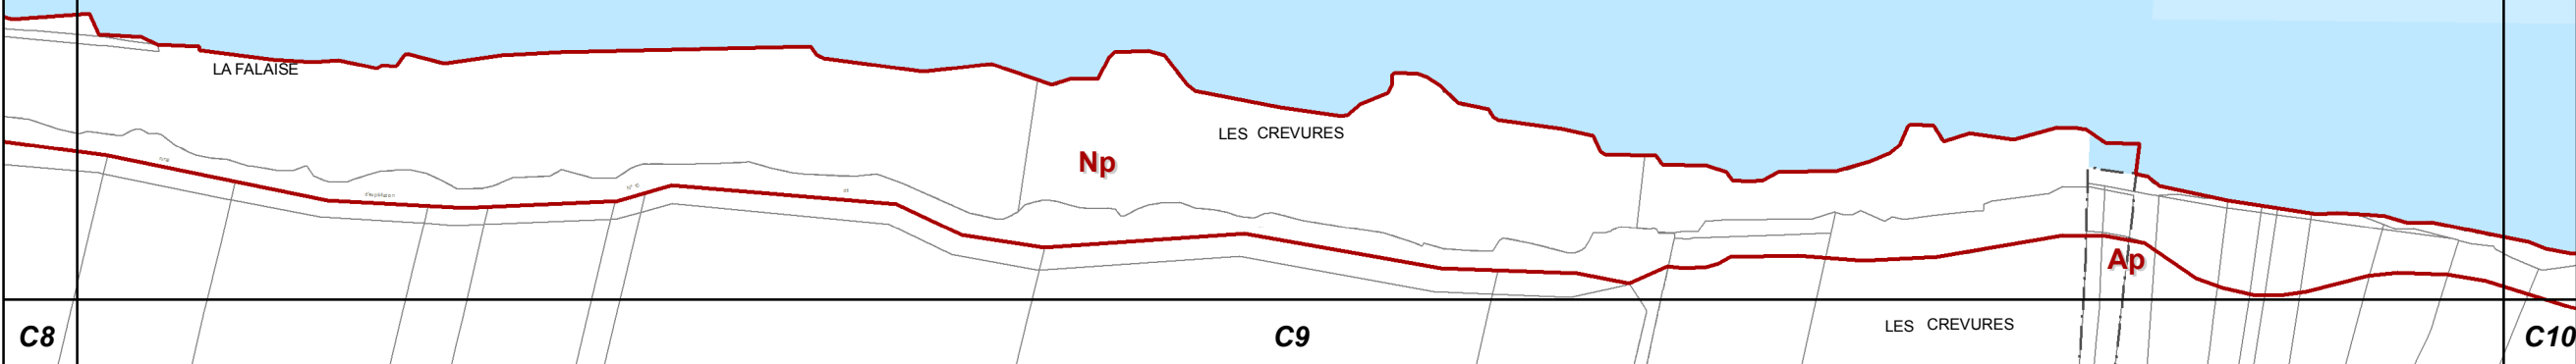



**B10**

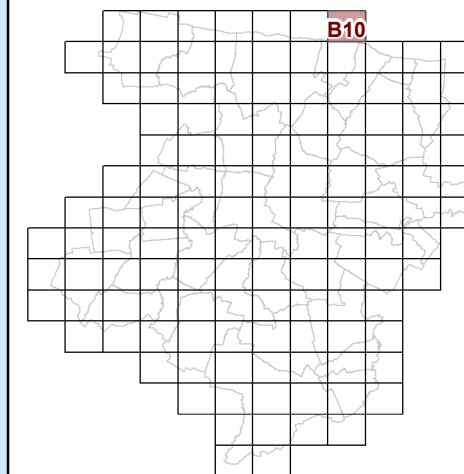

**B9**

**73c REGLEMENT GRAPHIQUE  
et PRESCRIPTIONS  
D'URBANISME  
1/5000è**

PLUi de BAYEUX INTERCOM

Modification n°7

**C9**

**C10**

**C11**


**Np**

**Ap**





C3

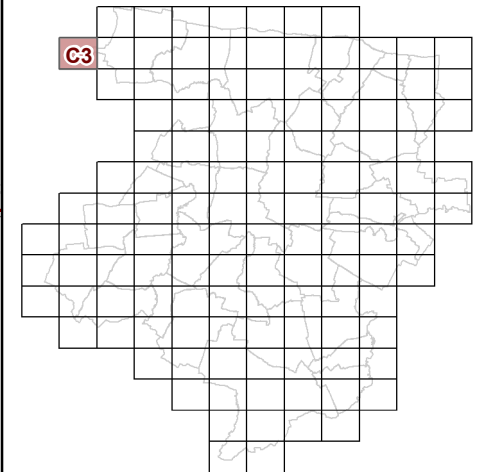

B4

C4

D4

Np

**73c REGLEMENT GRAPHIQUE  
et PRESCRIPTIONS  
D'URBANISME  
1/5000è**

PLUi de BAYEUX INTERCOM


Modification n°7







C4

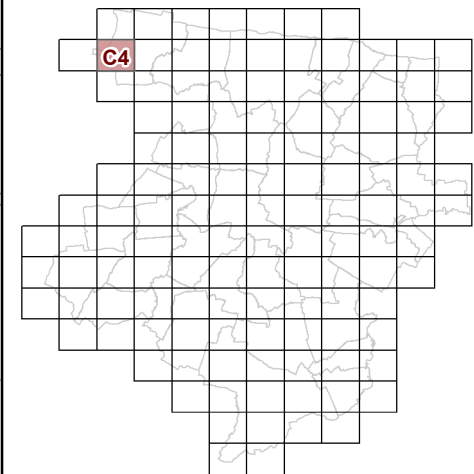


73c REGLEMENT GRAPHIQUE  
et PRESCRIPTIONS  
D'URBANISME  
1/5000è

PLUi de BAYEUX INTERCOM

Modification n°7



0 125 Mètres

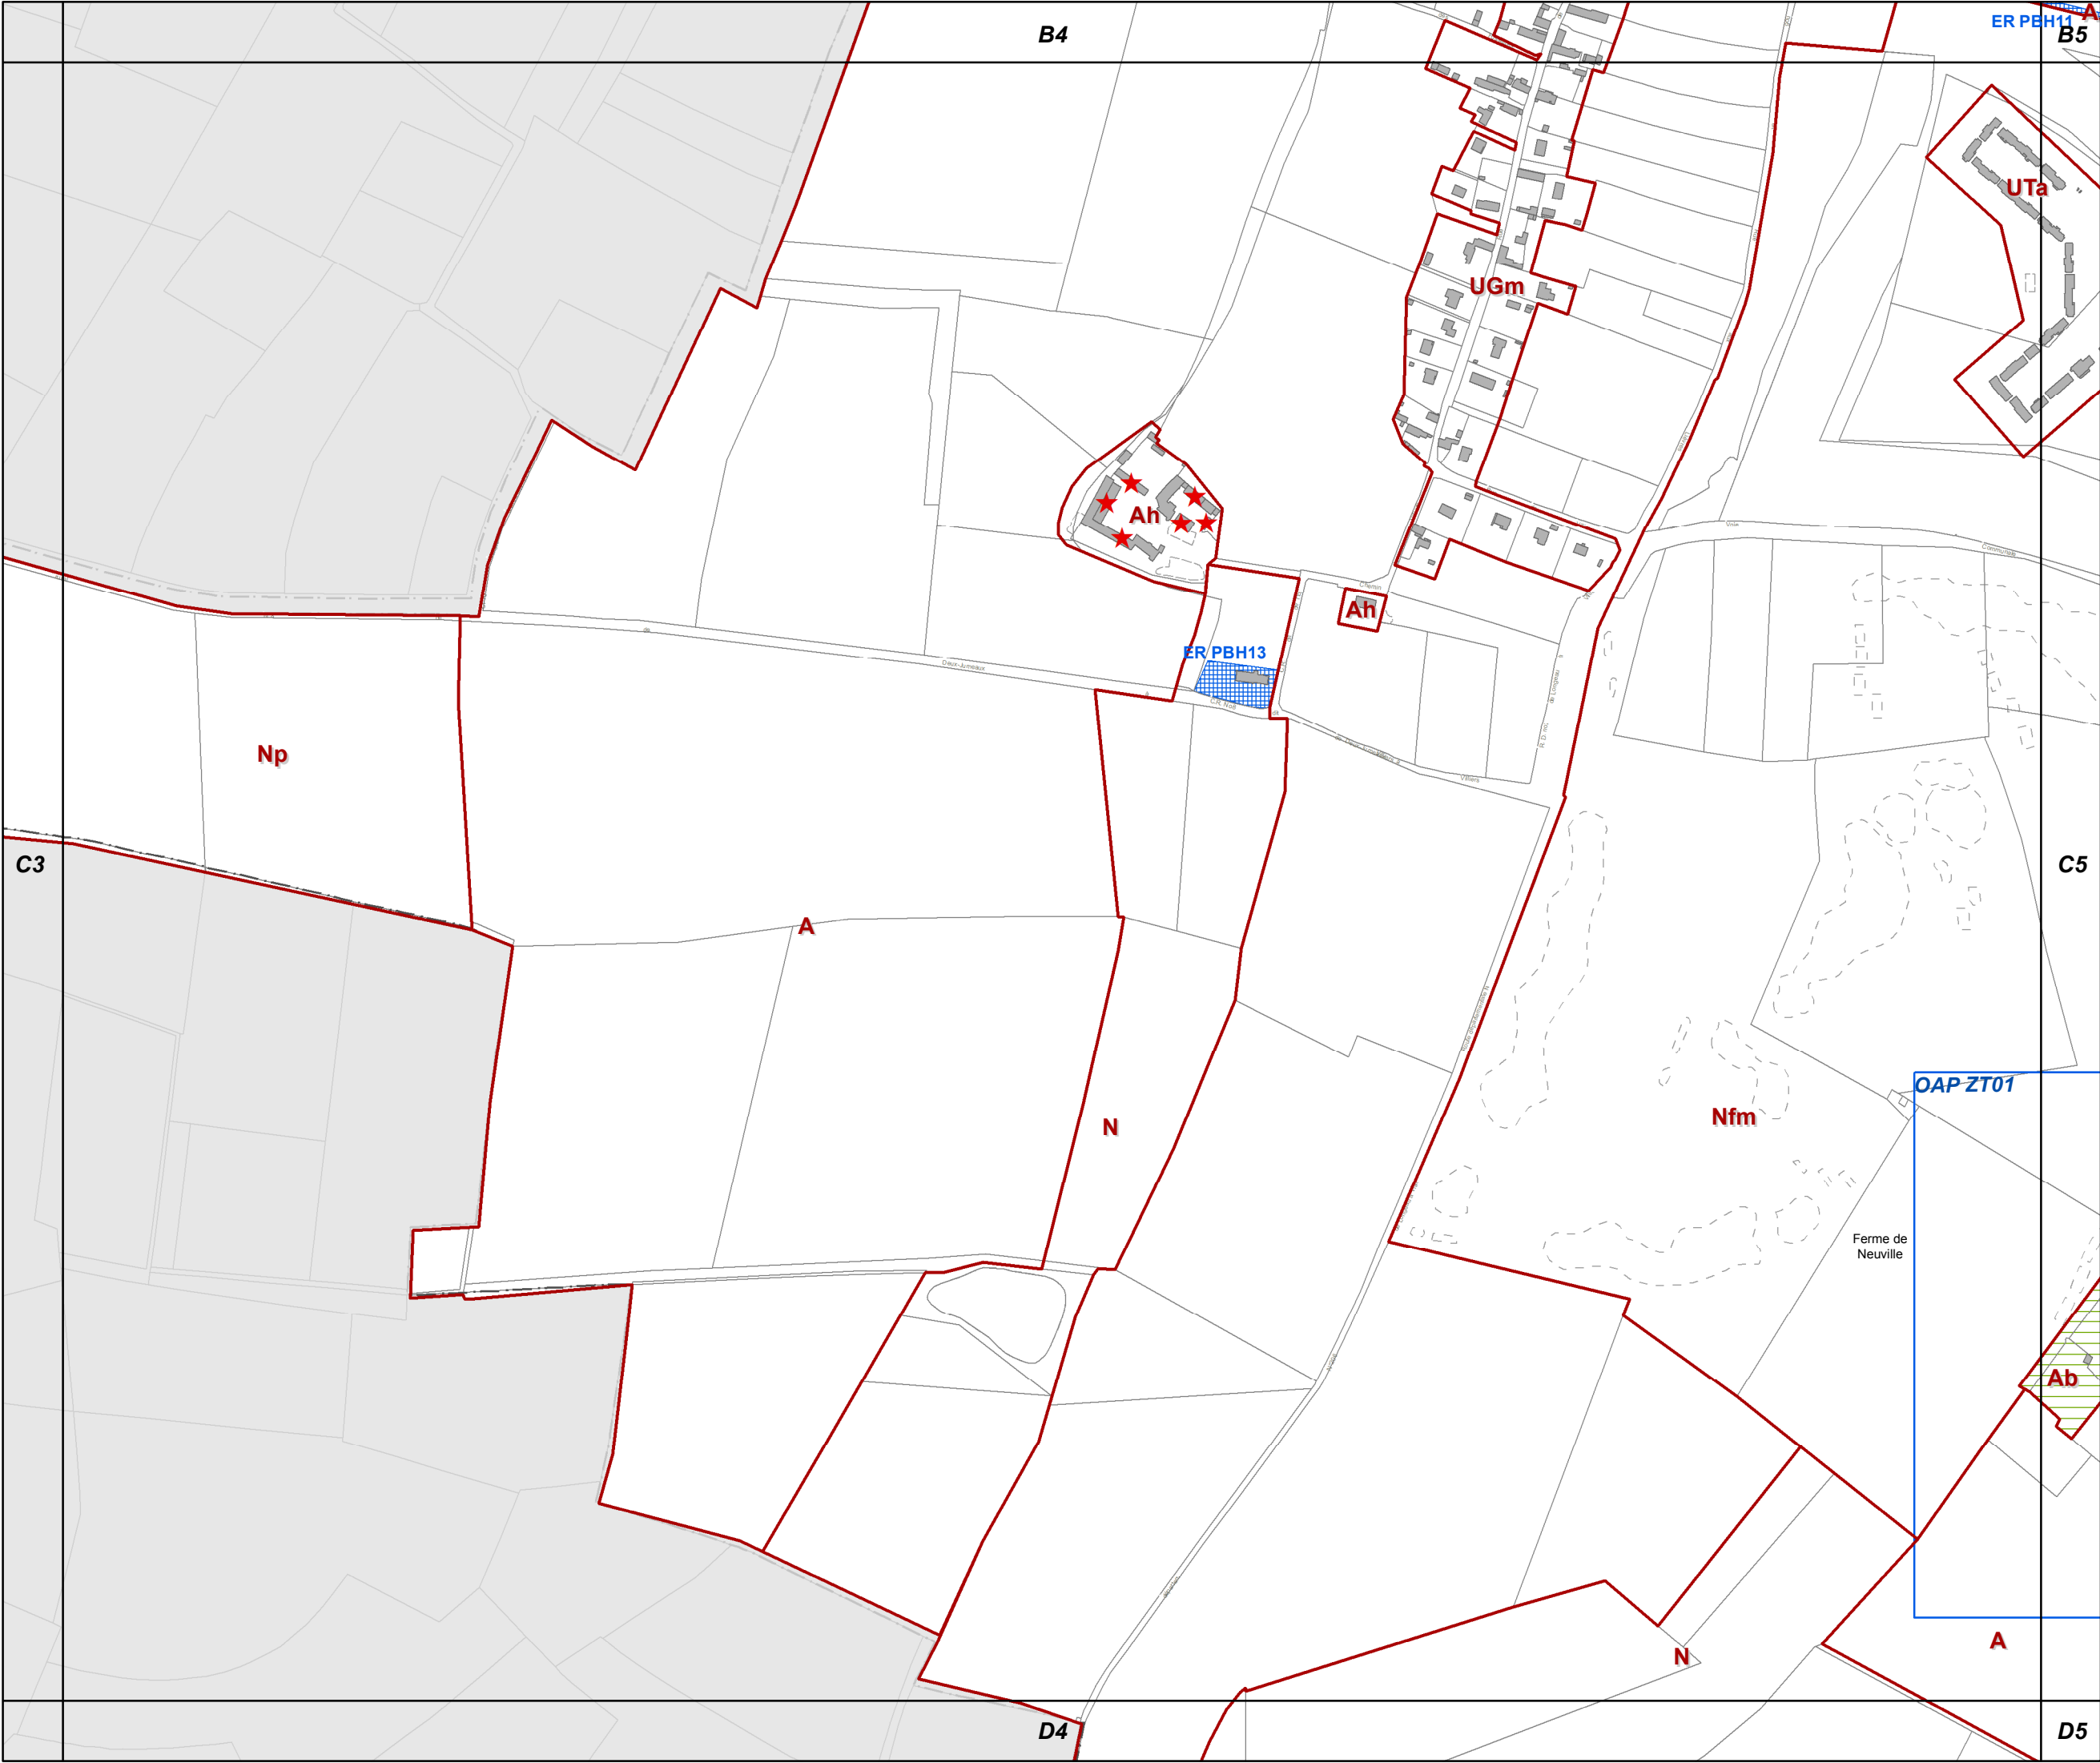



### Modification n°7








### Modification n°7





C7

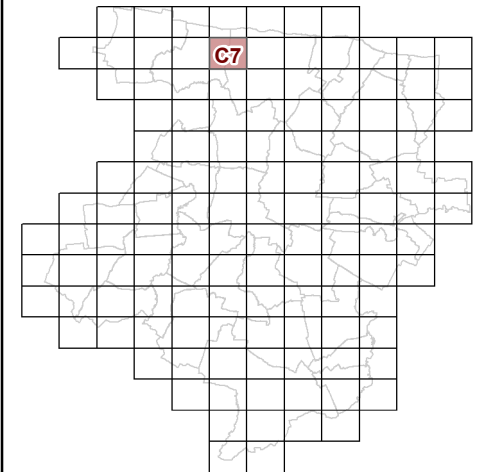


**73c REGLEMENT GRAPHIQUE  
et PRESCRIPTIONS  
D'URBANISME  
1/5000è**

PLUi de BAYEUX INTERCOM

Modification n°7




0 125 Mètres

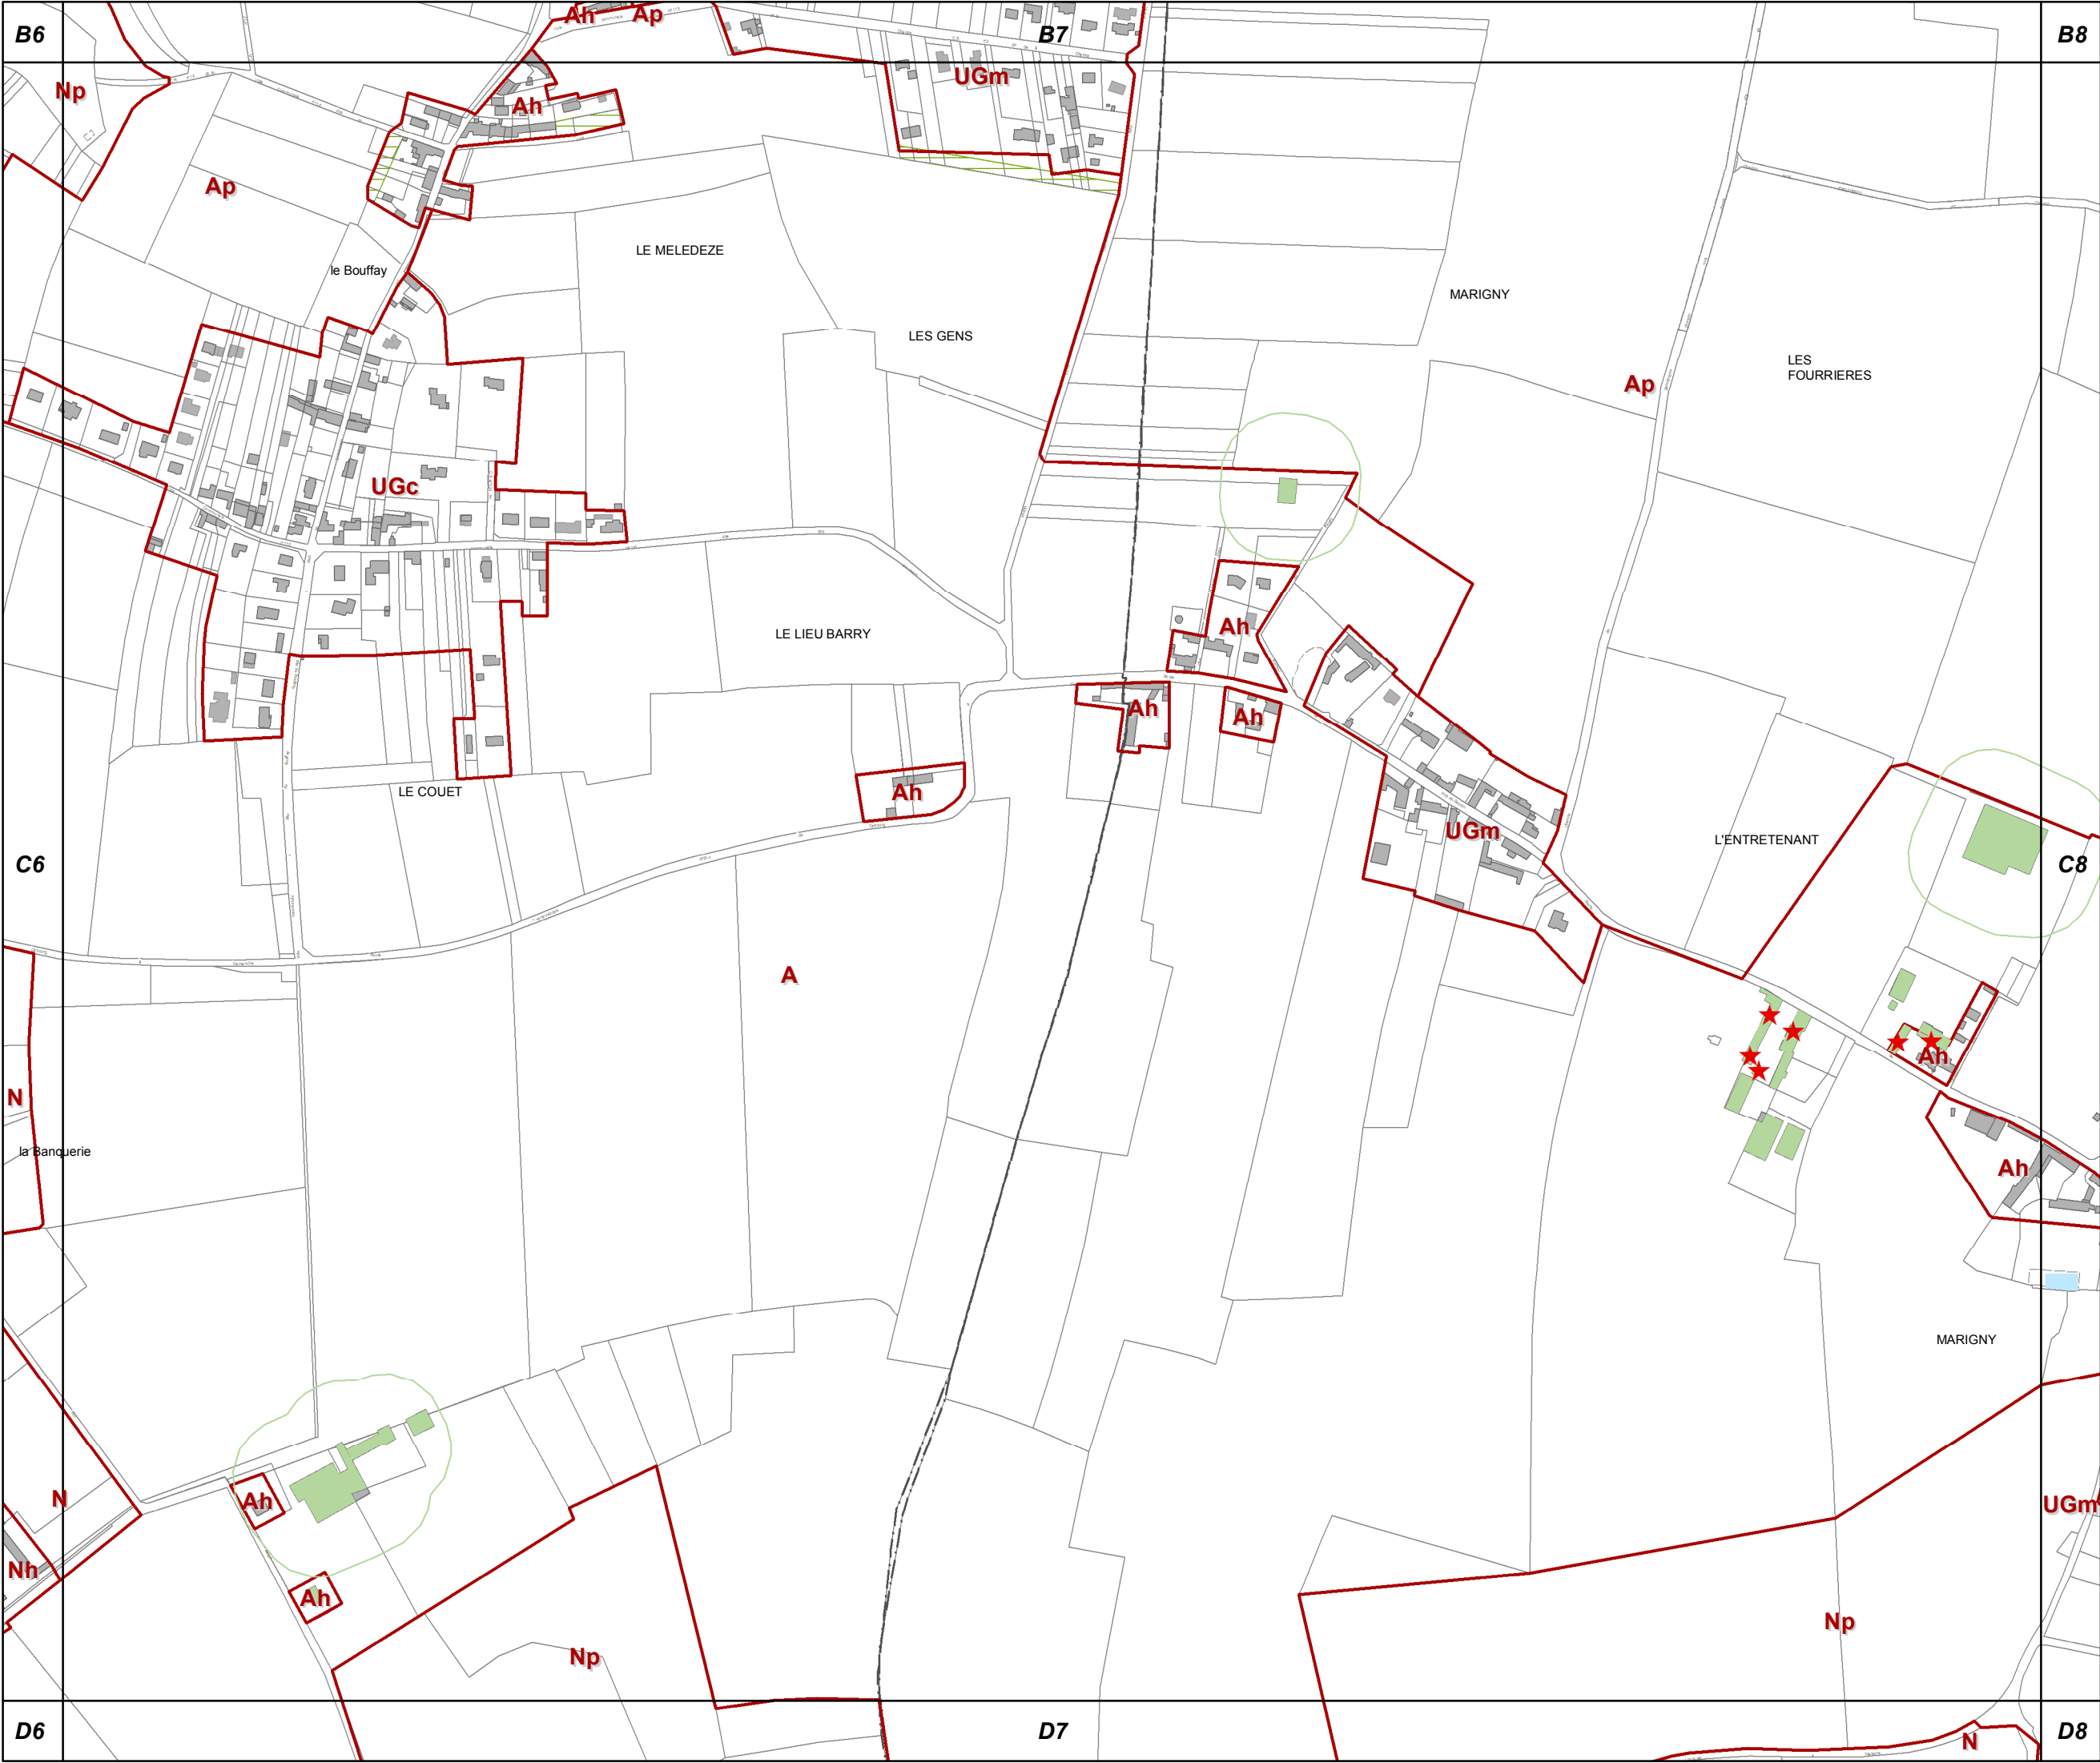





C8

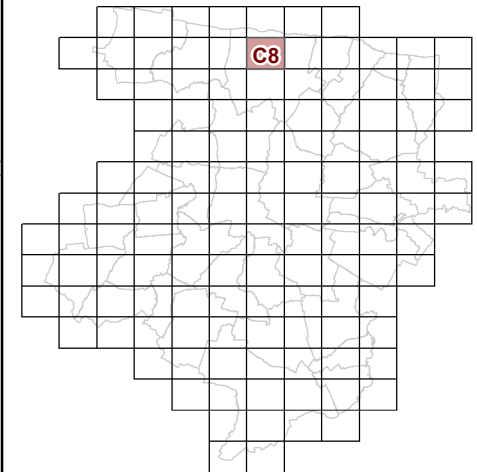


**73c REGLEMENT GRAPHIQUE  
et PRESCRIPTIONS  
D'URBANISME  
1/5000è**

PLUi de BAYEUX INTERCOM

Modification n°7




0 125 Mètres

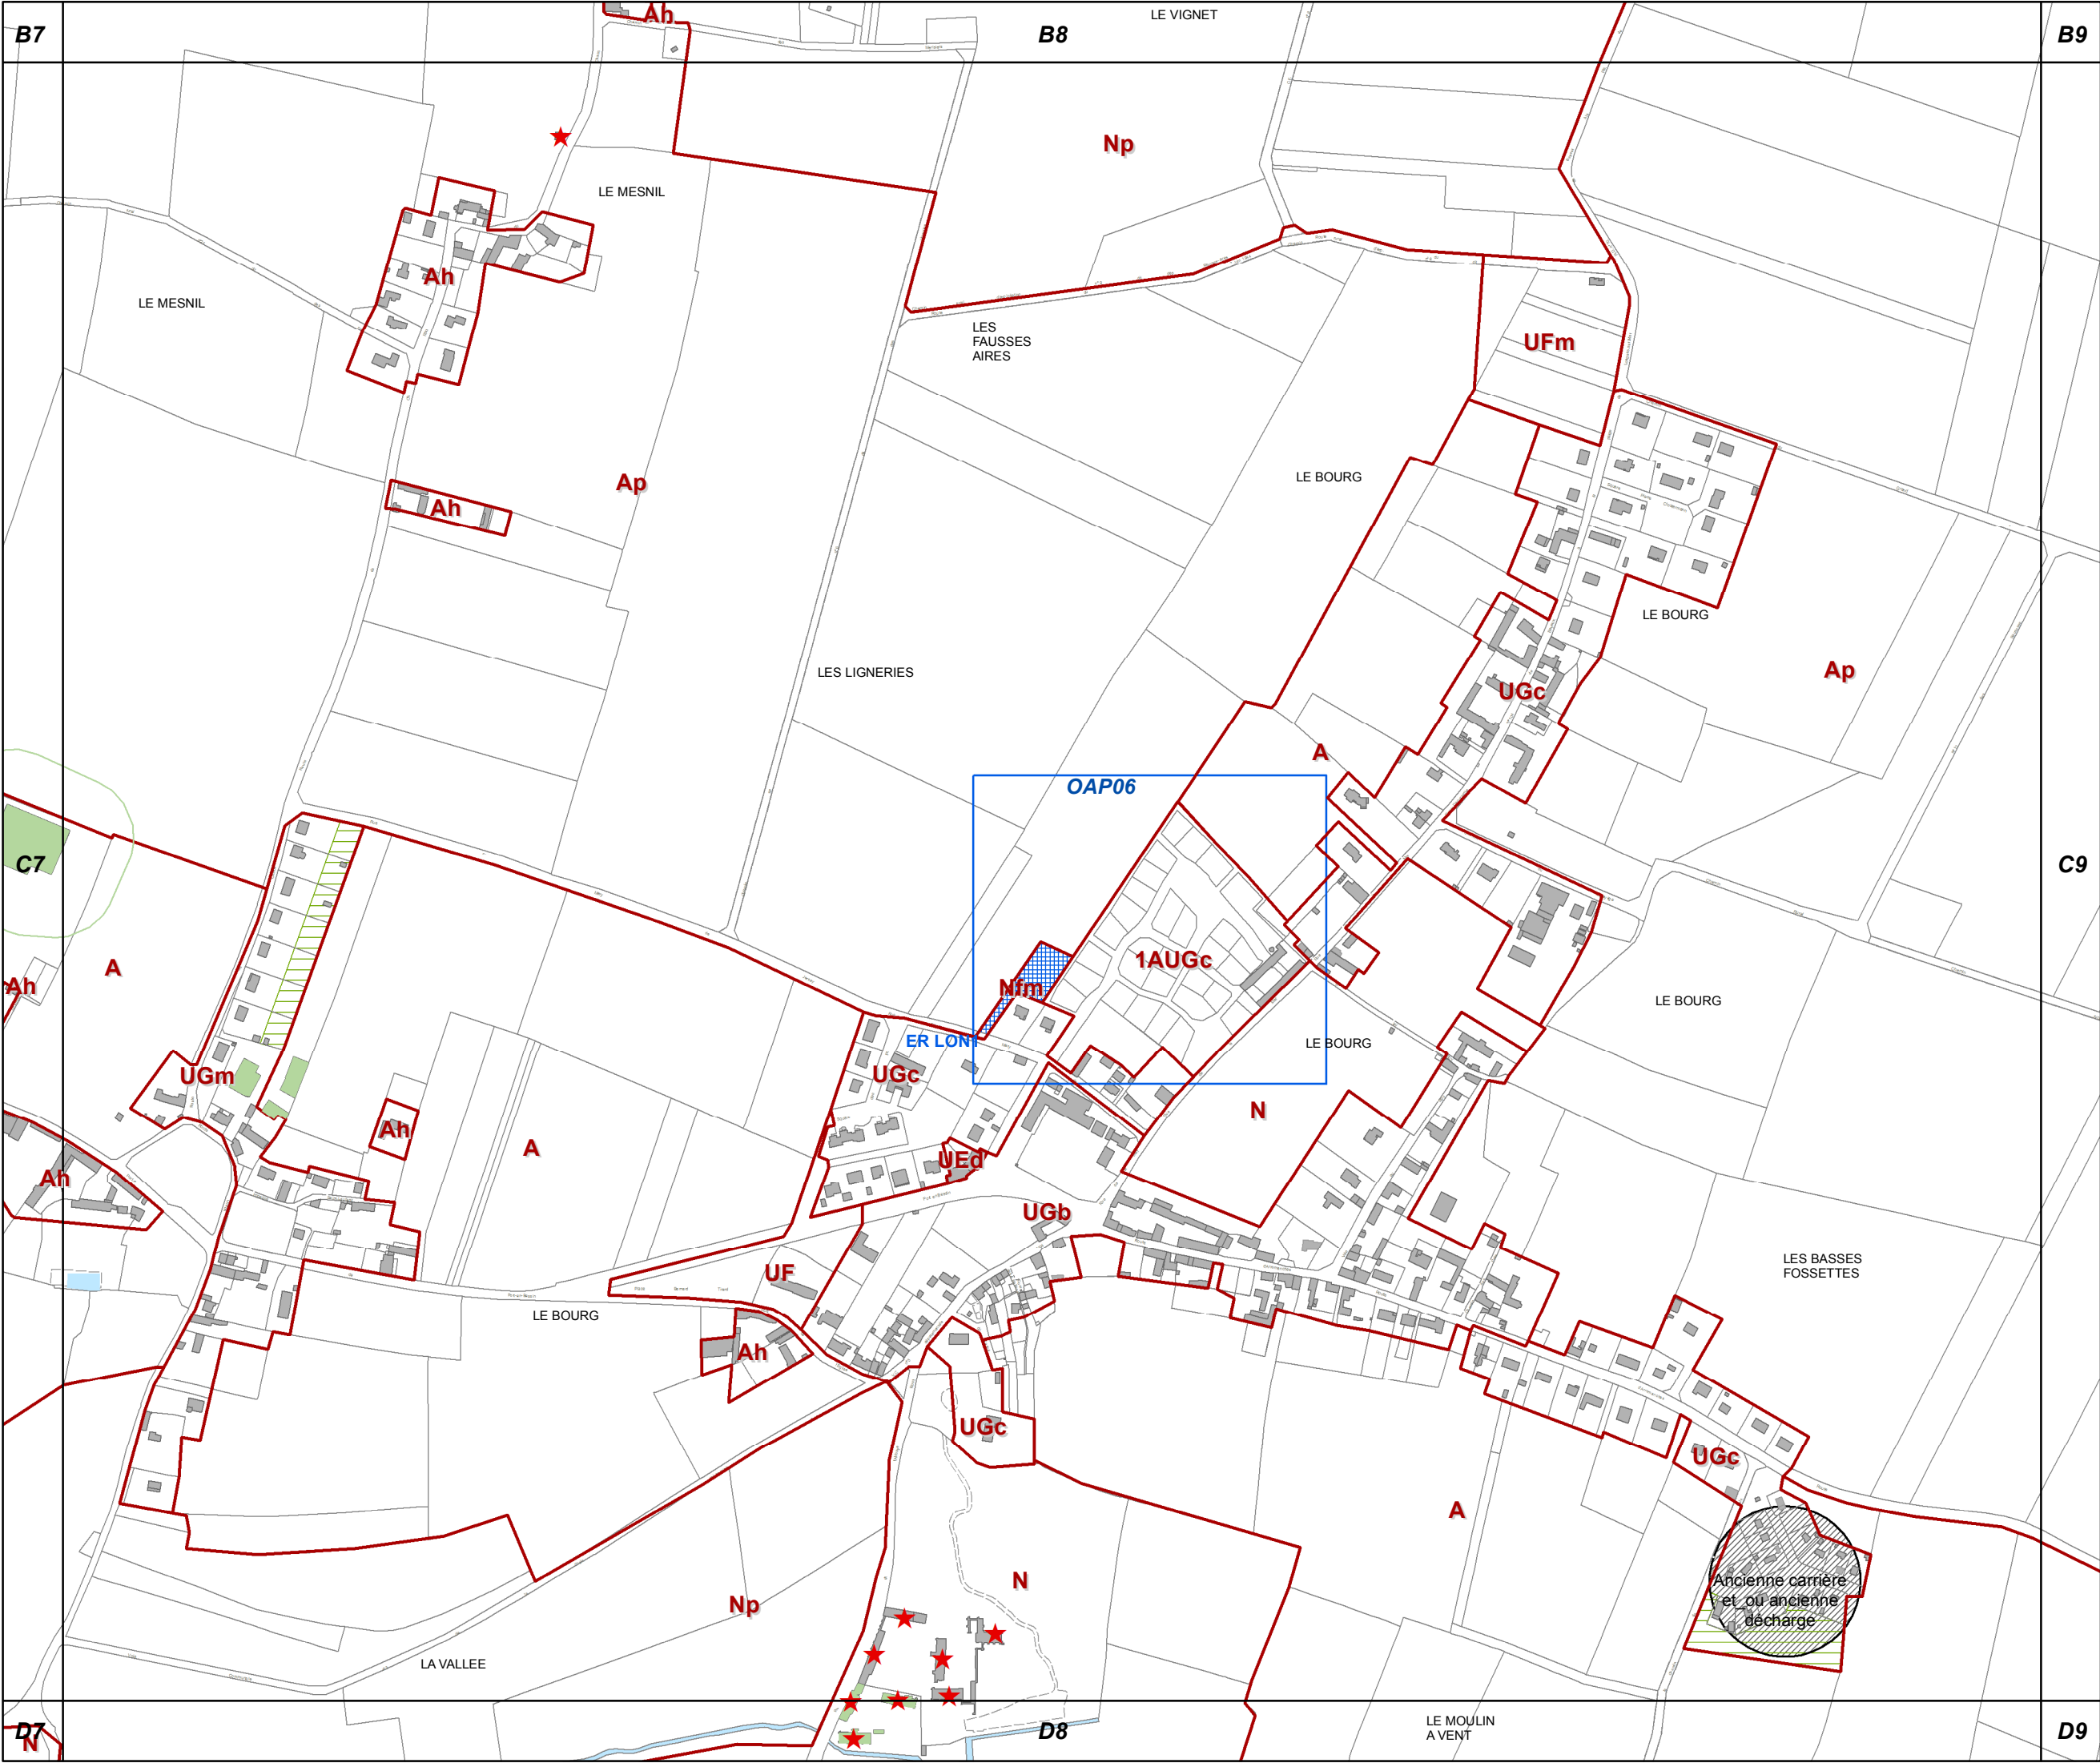






C9

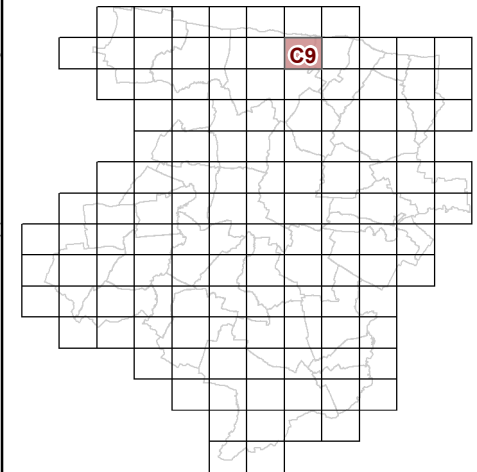


73c REGLEMENT GRAPHIQUE  
et PRESCRIPTIONS  
D'URBANISME  
1/5000è

PLUi de BAYEUX INTERCOM  
Modification n°7

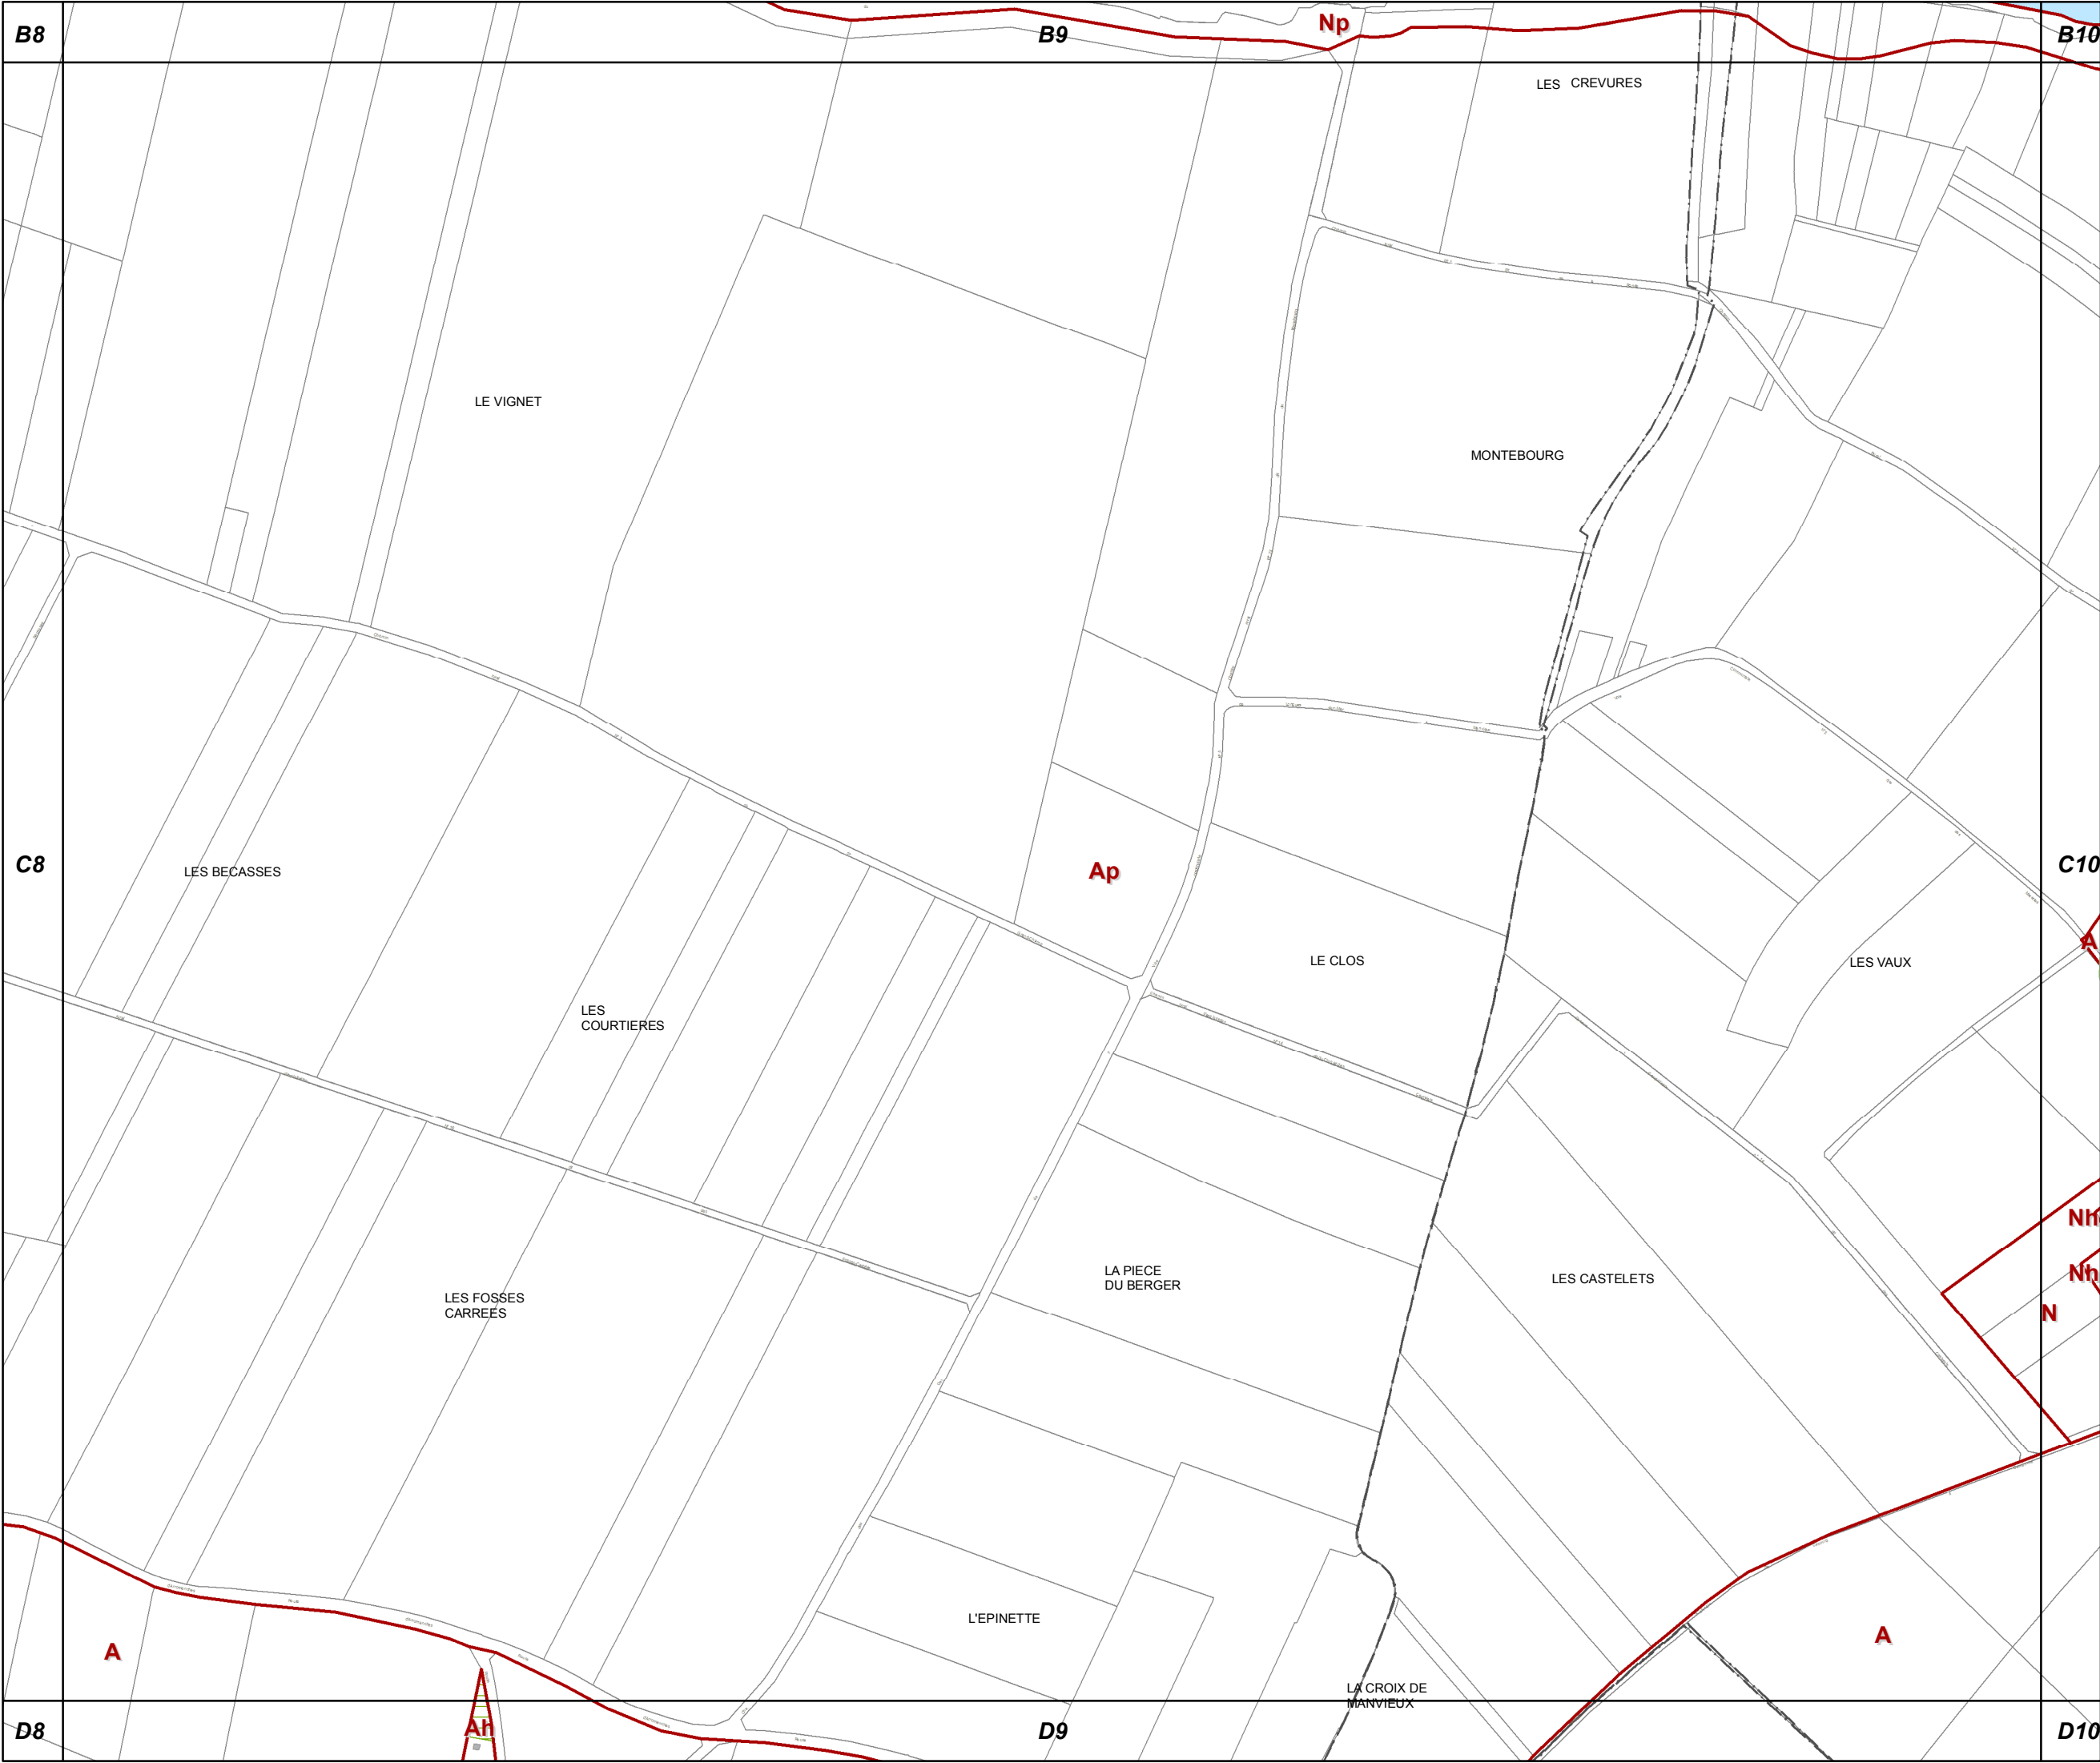




C10

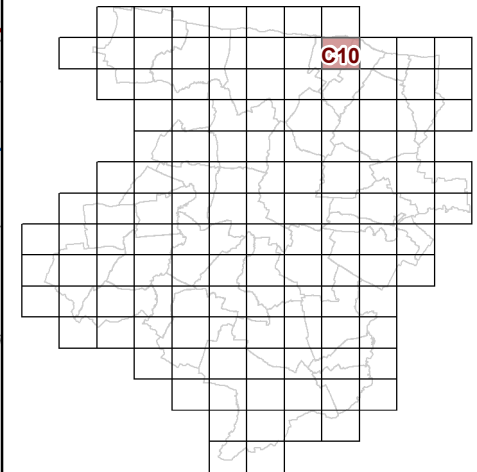

**73c REGLEMENT GRAPHIQUE  
et PRESCRIPTIONS  
D'URBANISME  
1/5000è**



PLUi de BAYEUX INTERCOM

Modification n°7

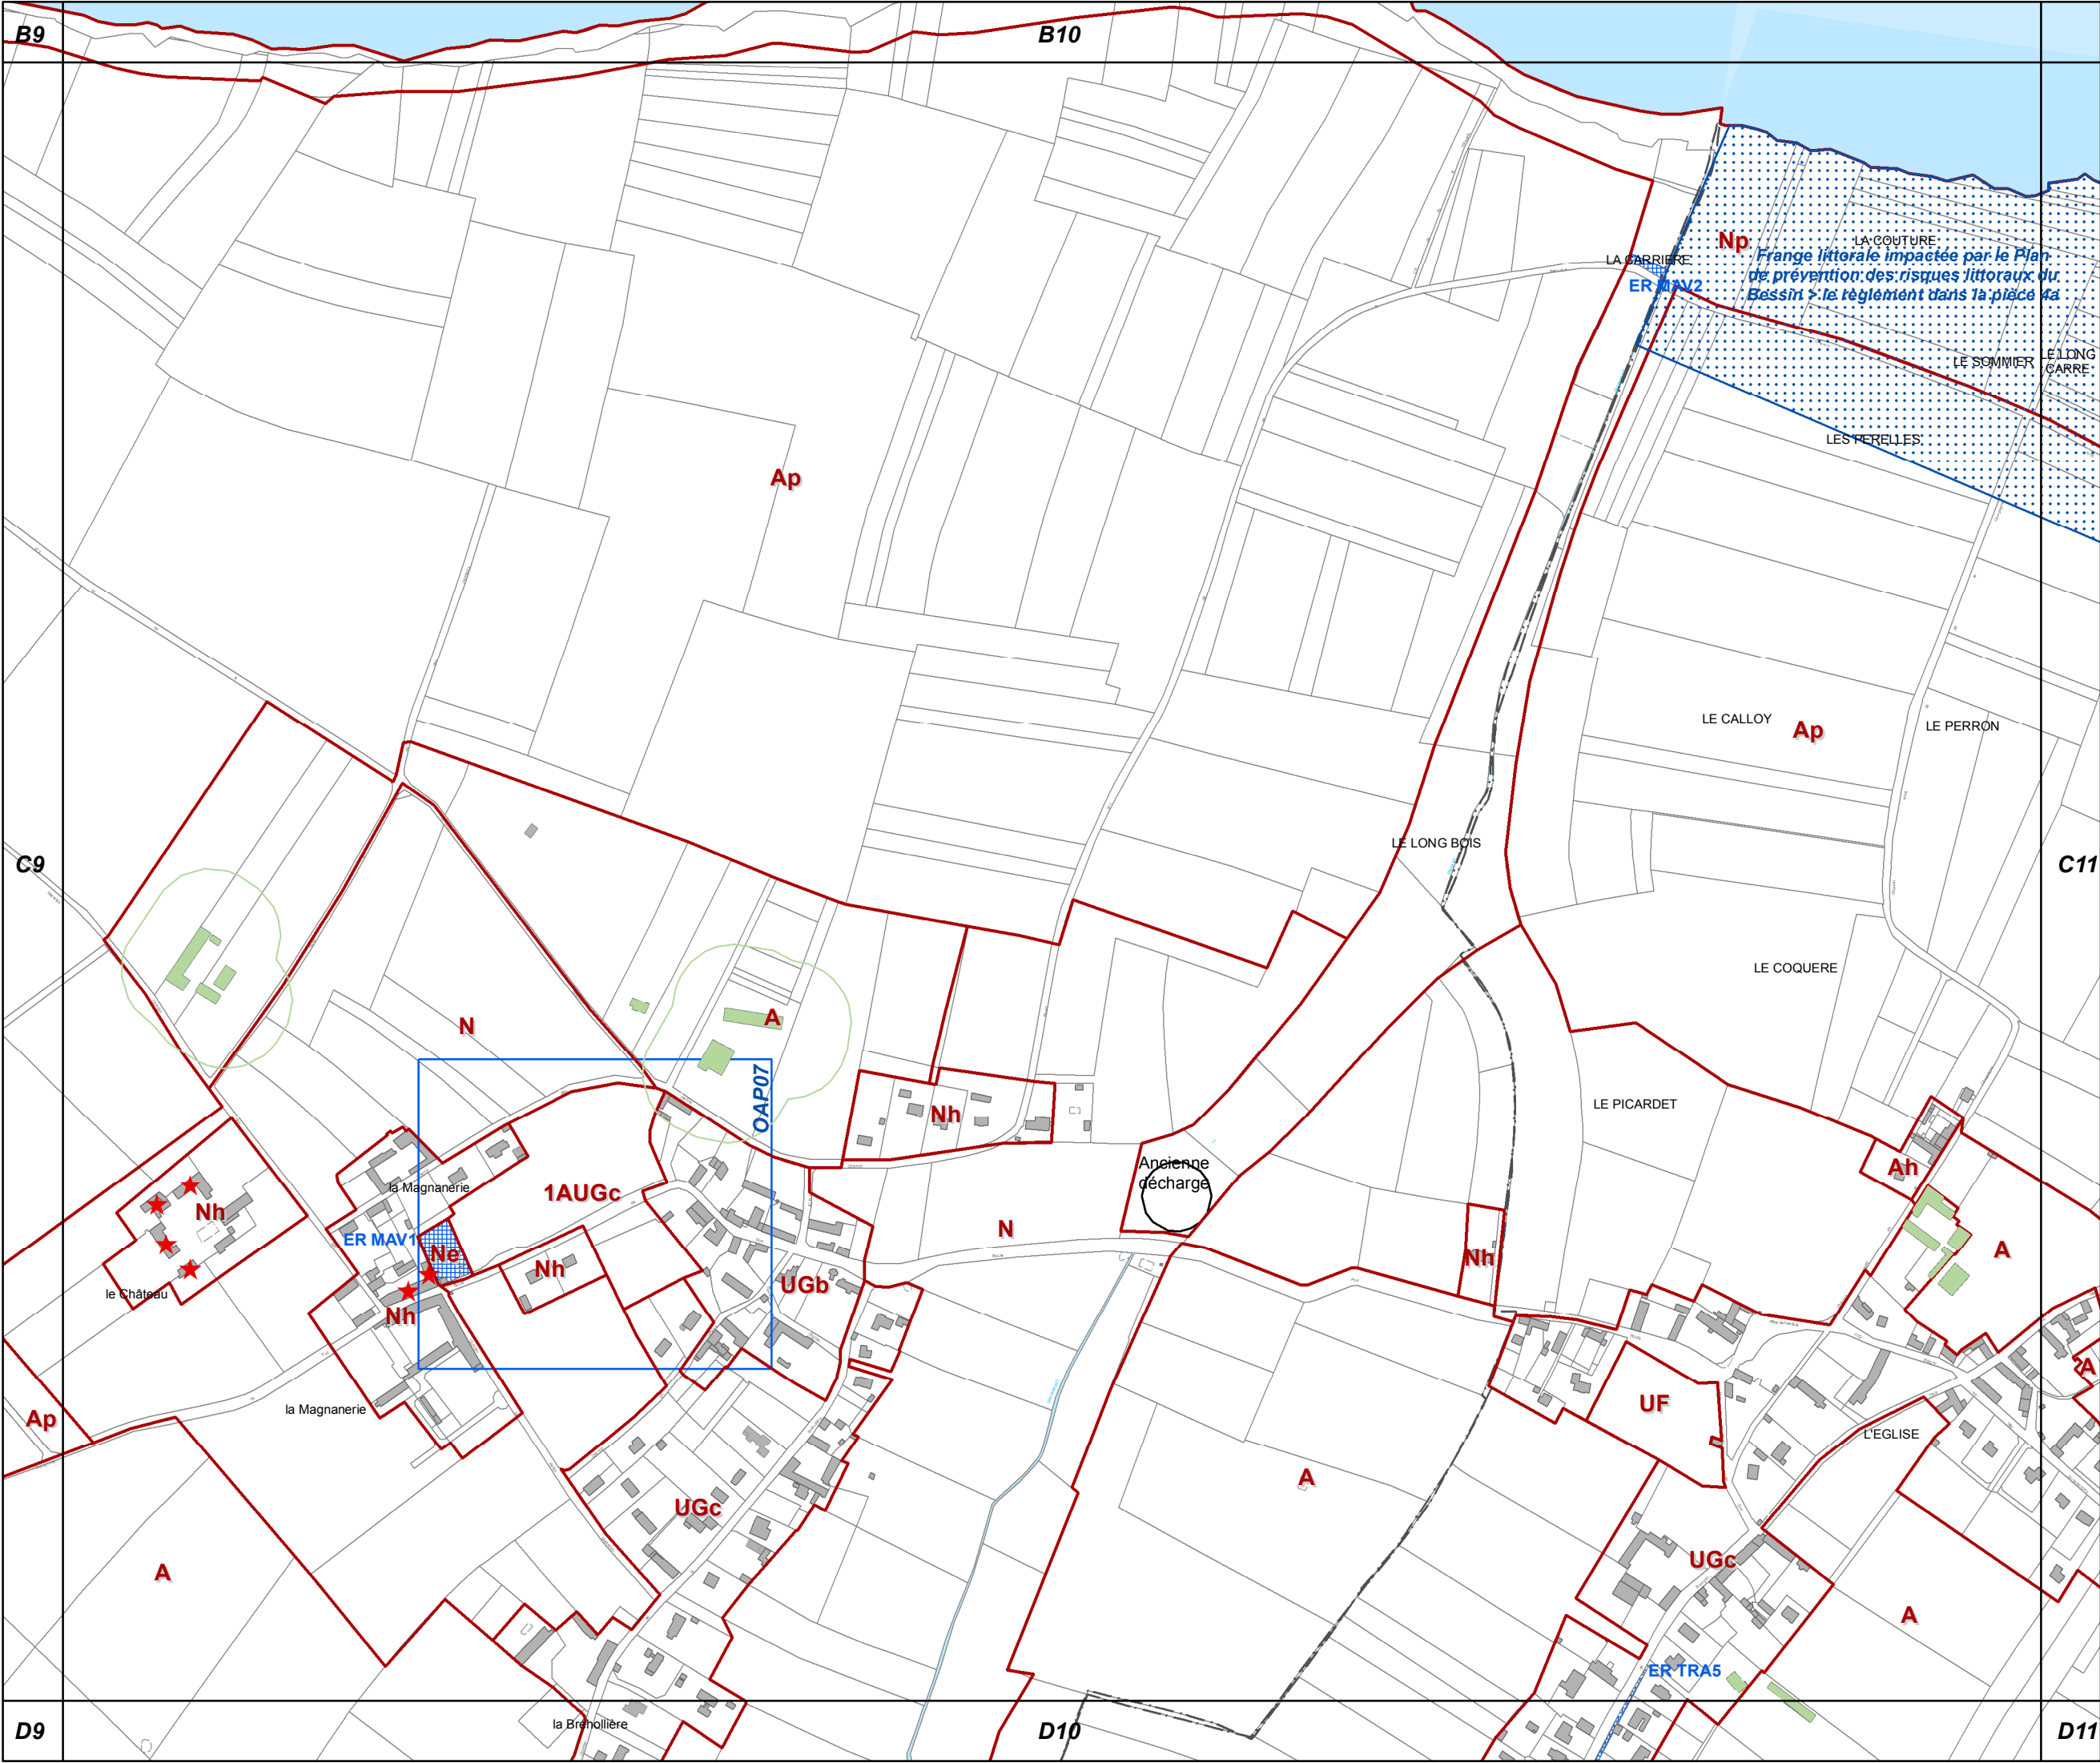




Frange littorale impactée par le Plan de prévention des risques littoraux du Bessin > le règlement dans la pièce 4a

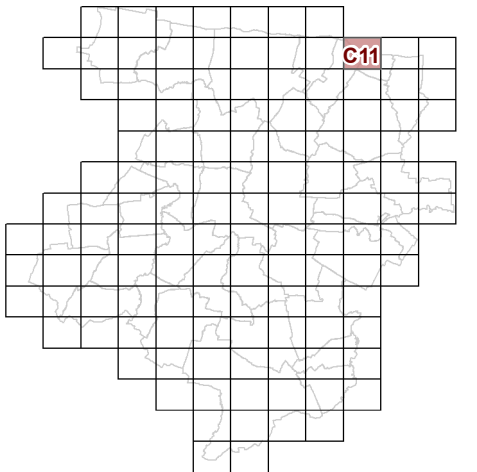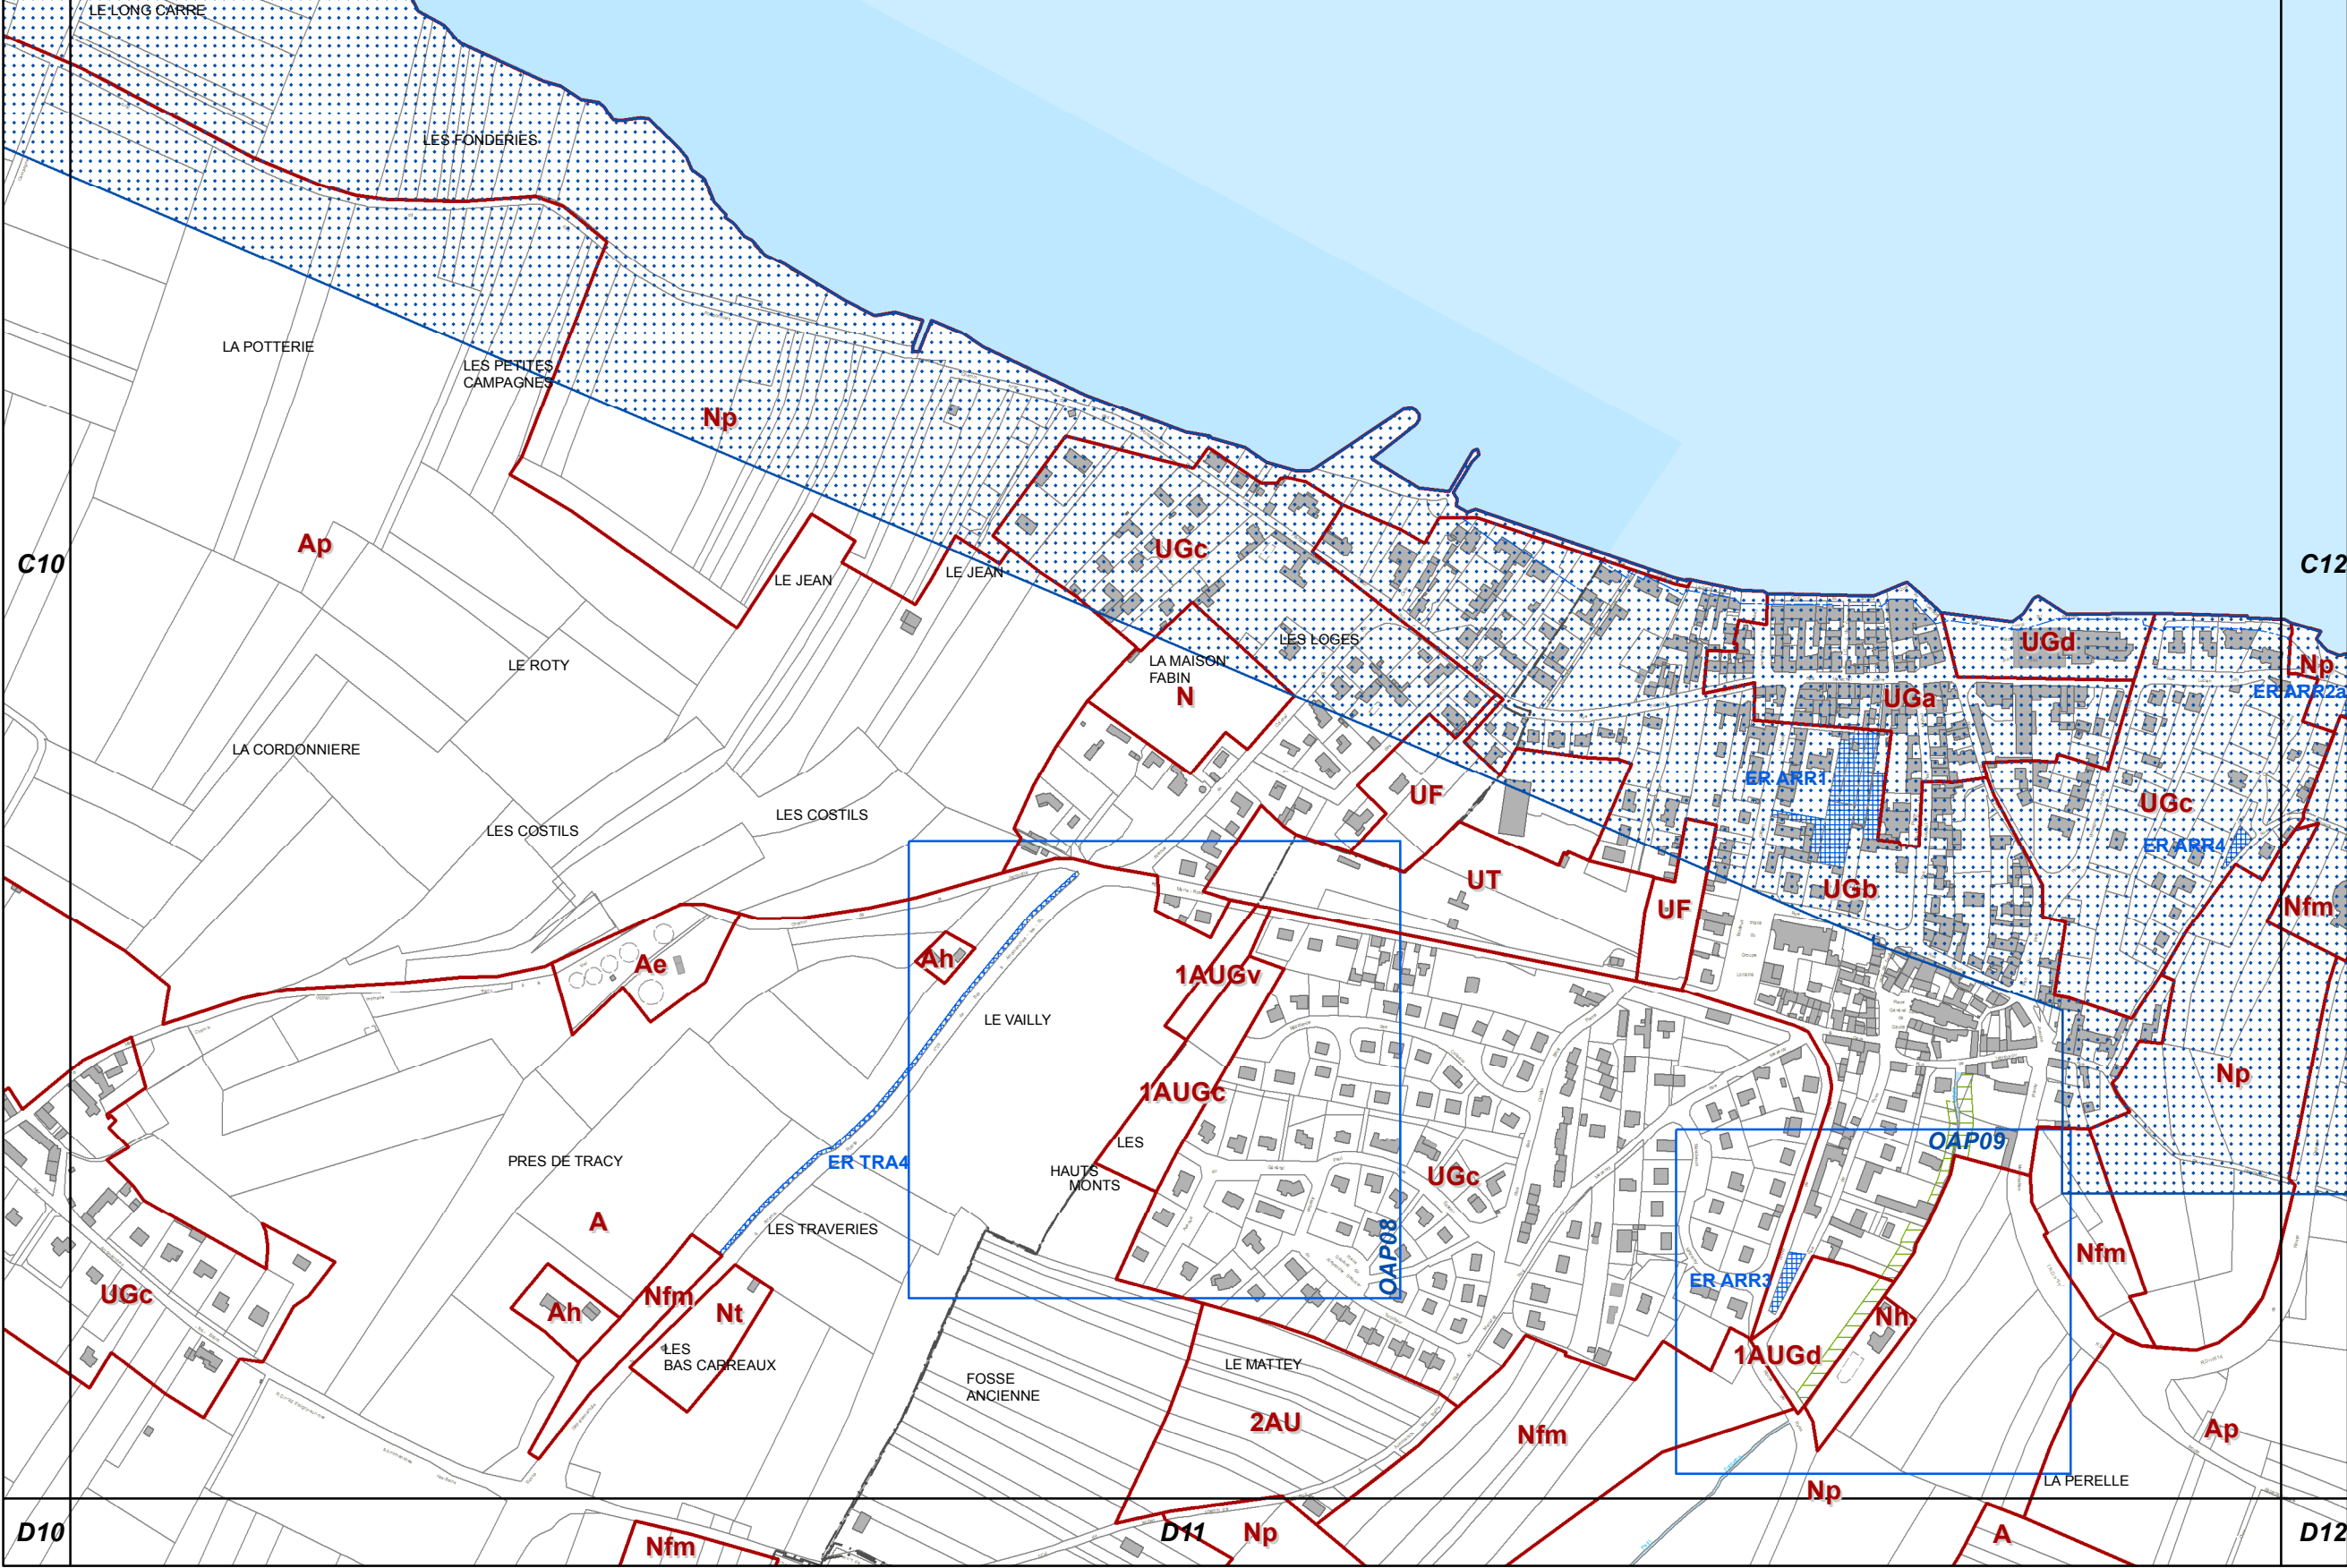

73c REGLEMENT GRAPHIQUE  
et PRESCRIPTIONS  
D'URBANISME  
1/5000è


PLUi de BAYEUX INTERCOM  
Modification n°7

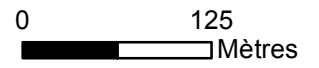






### Modification n°7

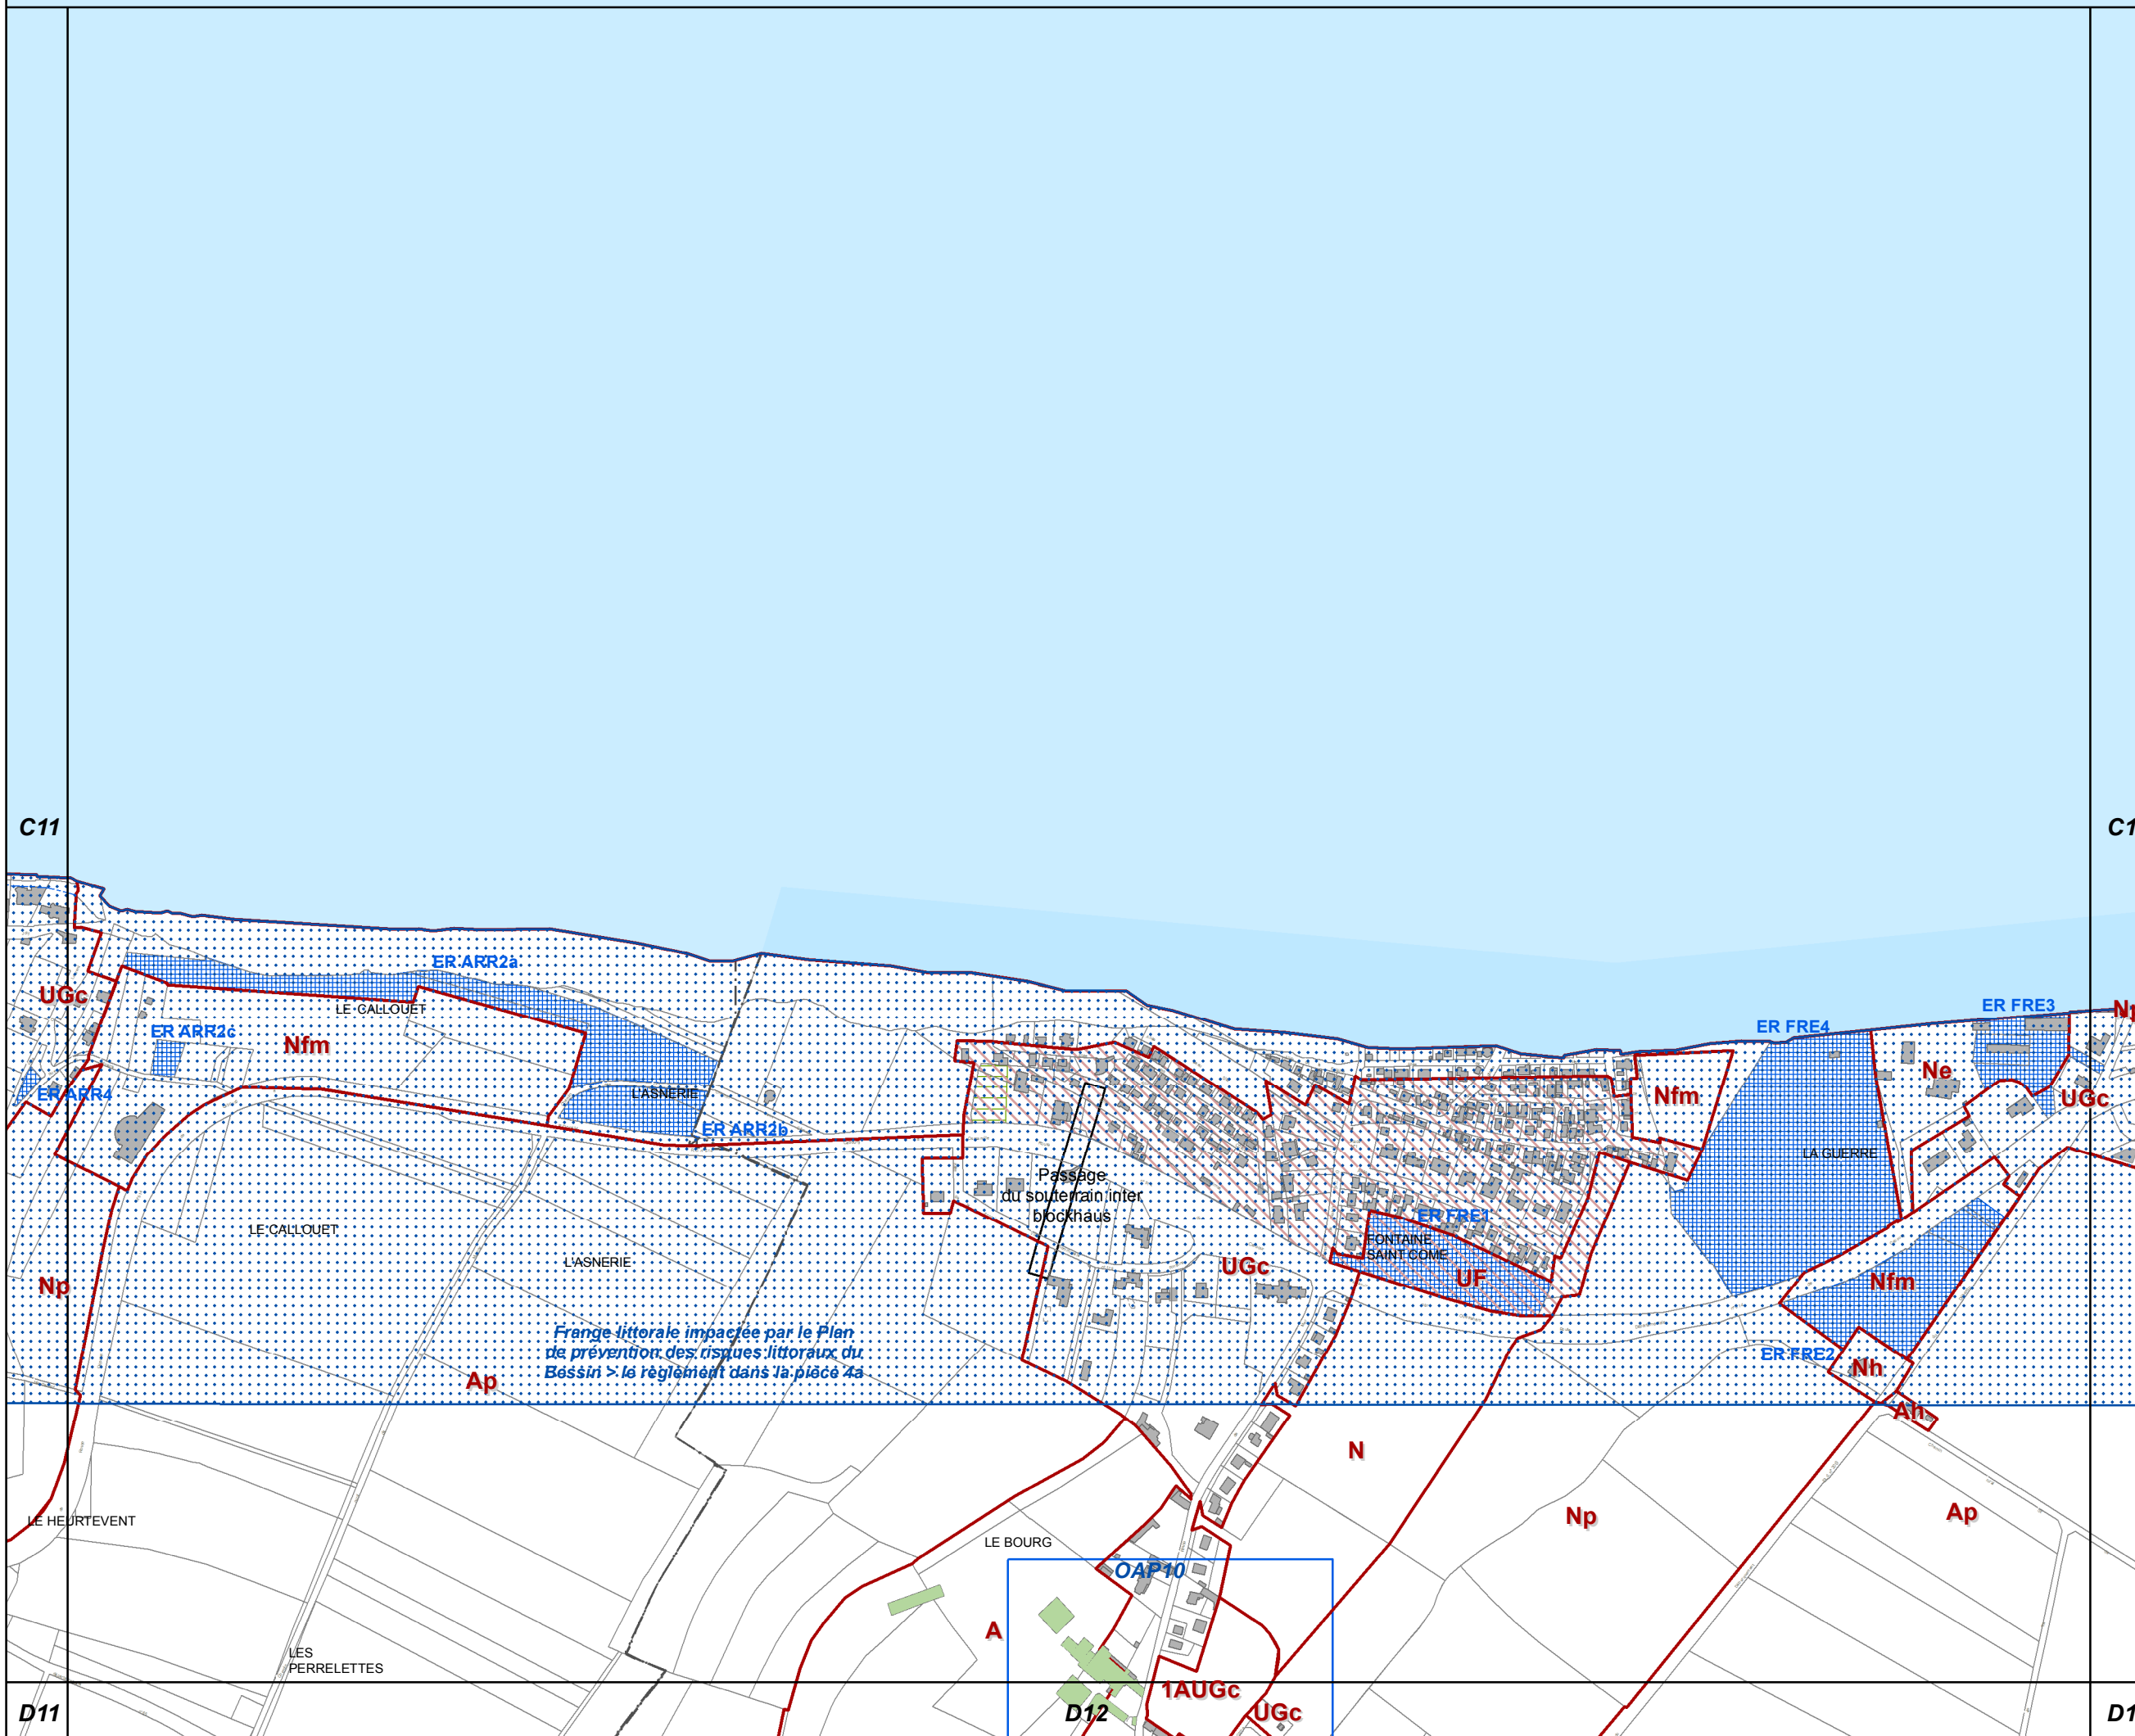



C13

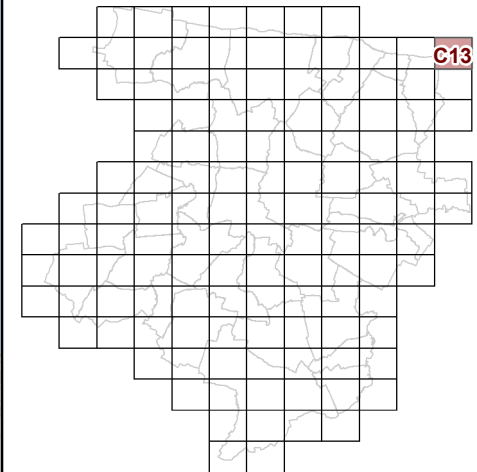

**73c REGLEMENT GRAPHIQUE  
et PRESCRIPTIONS  
D'URBANISME  
1/5000è**

PLUi de BAYEUX INTERCOM



Modification n°7



C12

ER FRE3

Ne

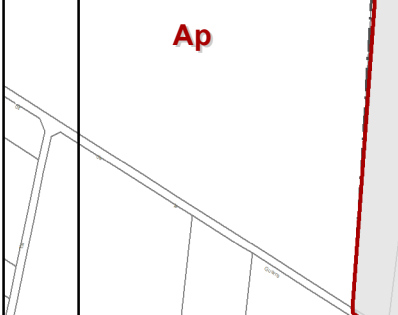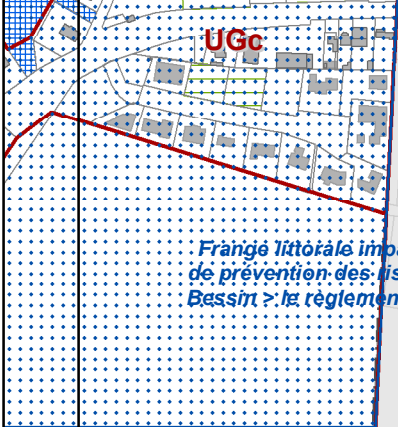

D12


UGc

Ap


Np

Frangé littorale impactée par le Plan  
de prévention des risques littoraux du  
Bassin > le règlement dans la pièce 4a

D13

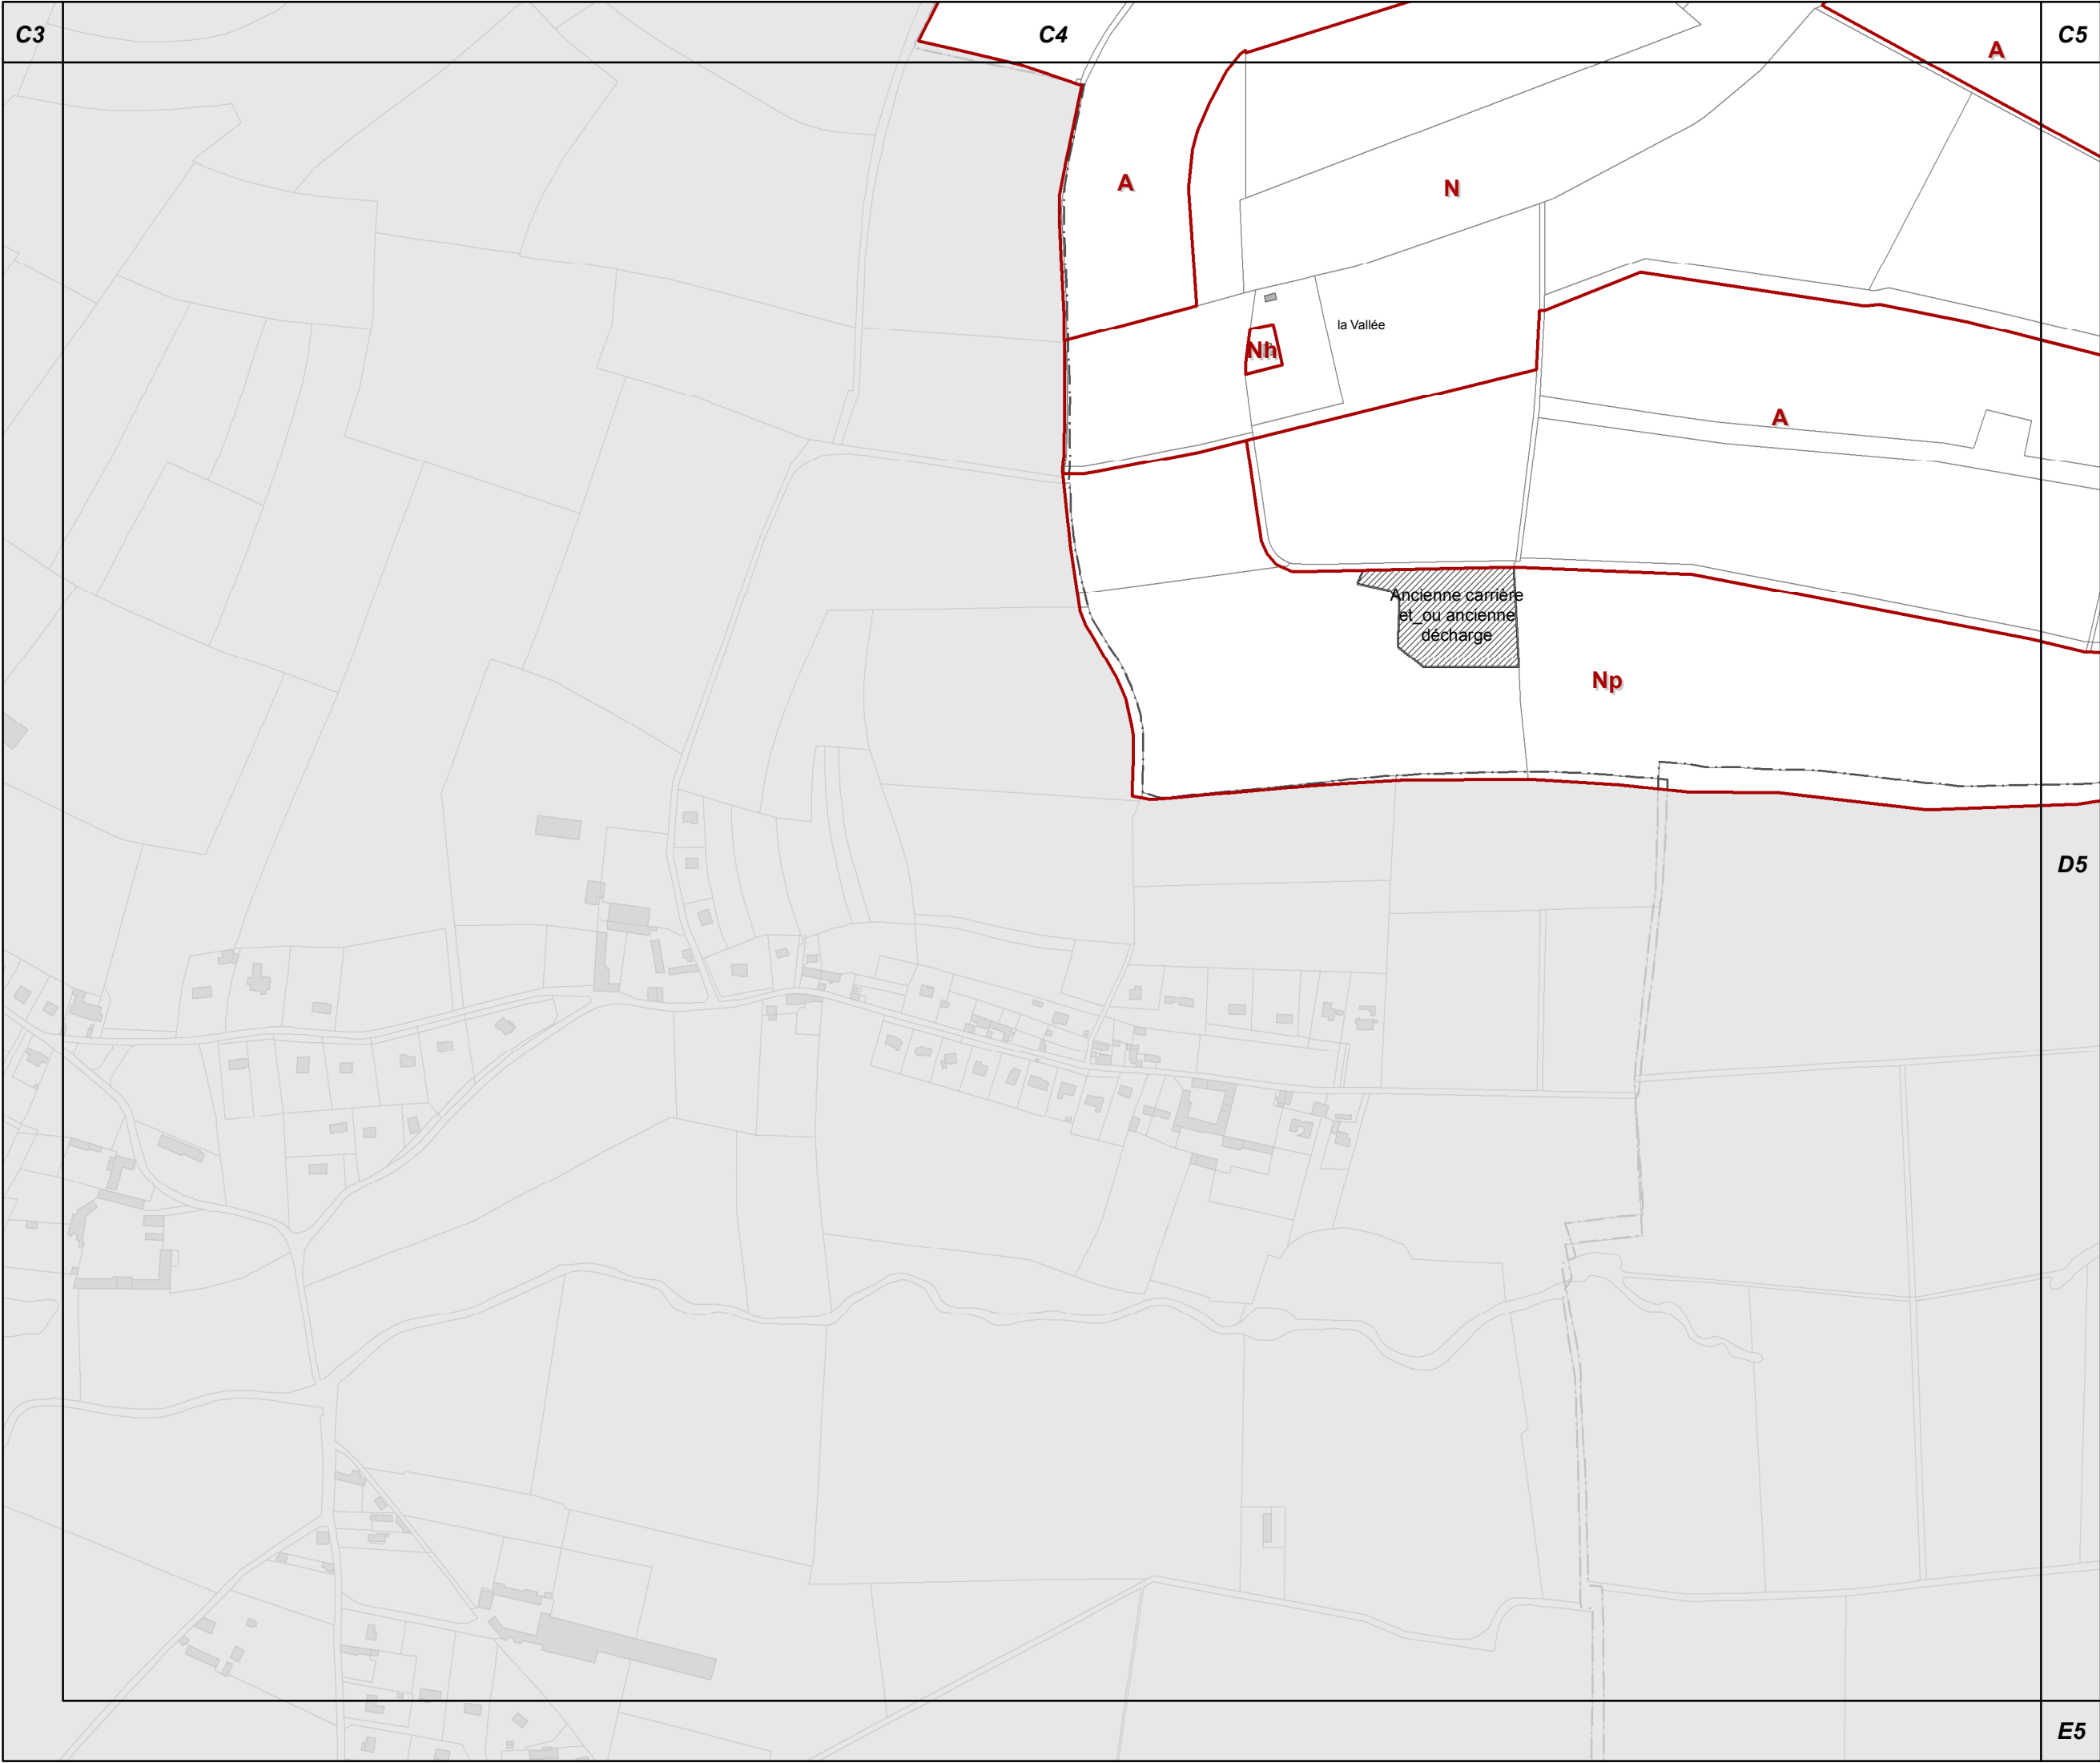


D4

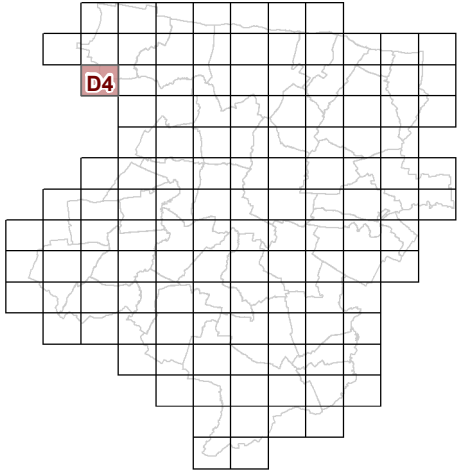

73c REGLEMENT GRAPHIQUE  
et PRESCRIPTIONS  
D'URBANISME  
1/5000è

PLUi de BAYEUX INTERCOM


Modification n°7

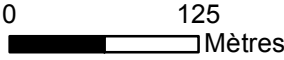






D5

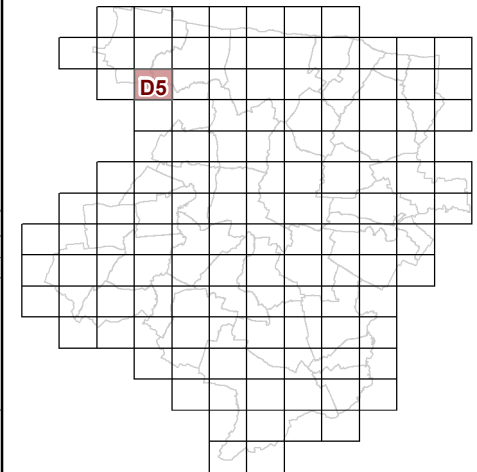

**73c REGLEMENT GRAPHIQUE  
et PRESCRIPTIONS  
D'URBANISME  
1/5000è**


PLUi de BAYEUX INTERCOM

Modification n°7

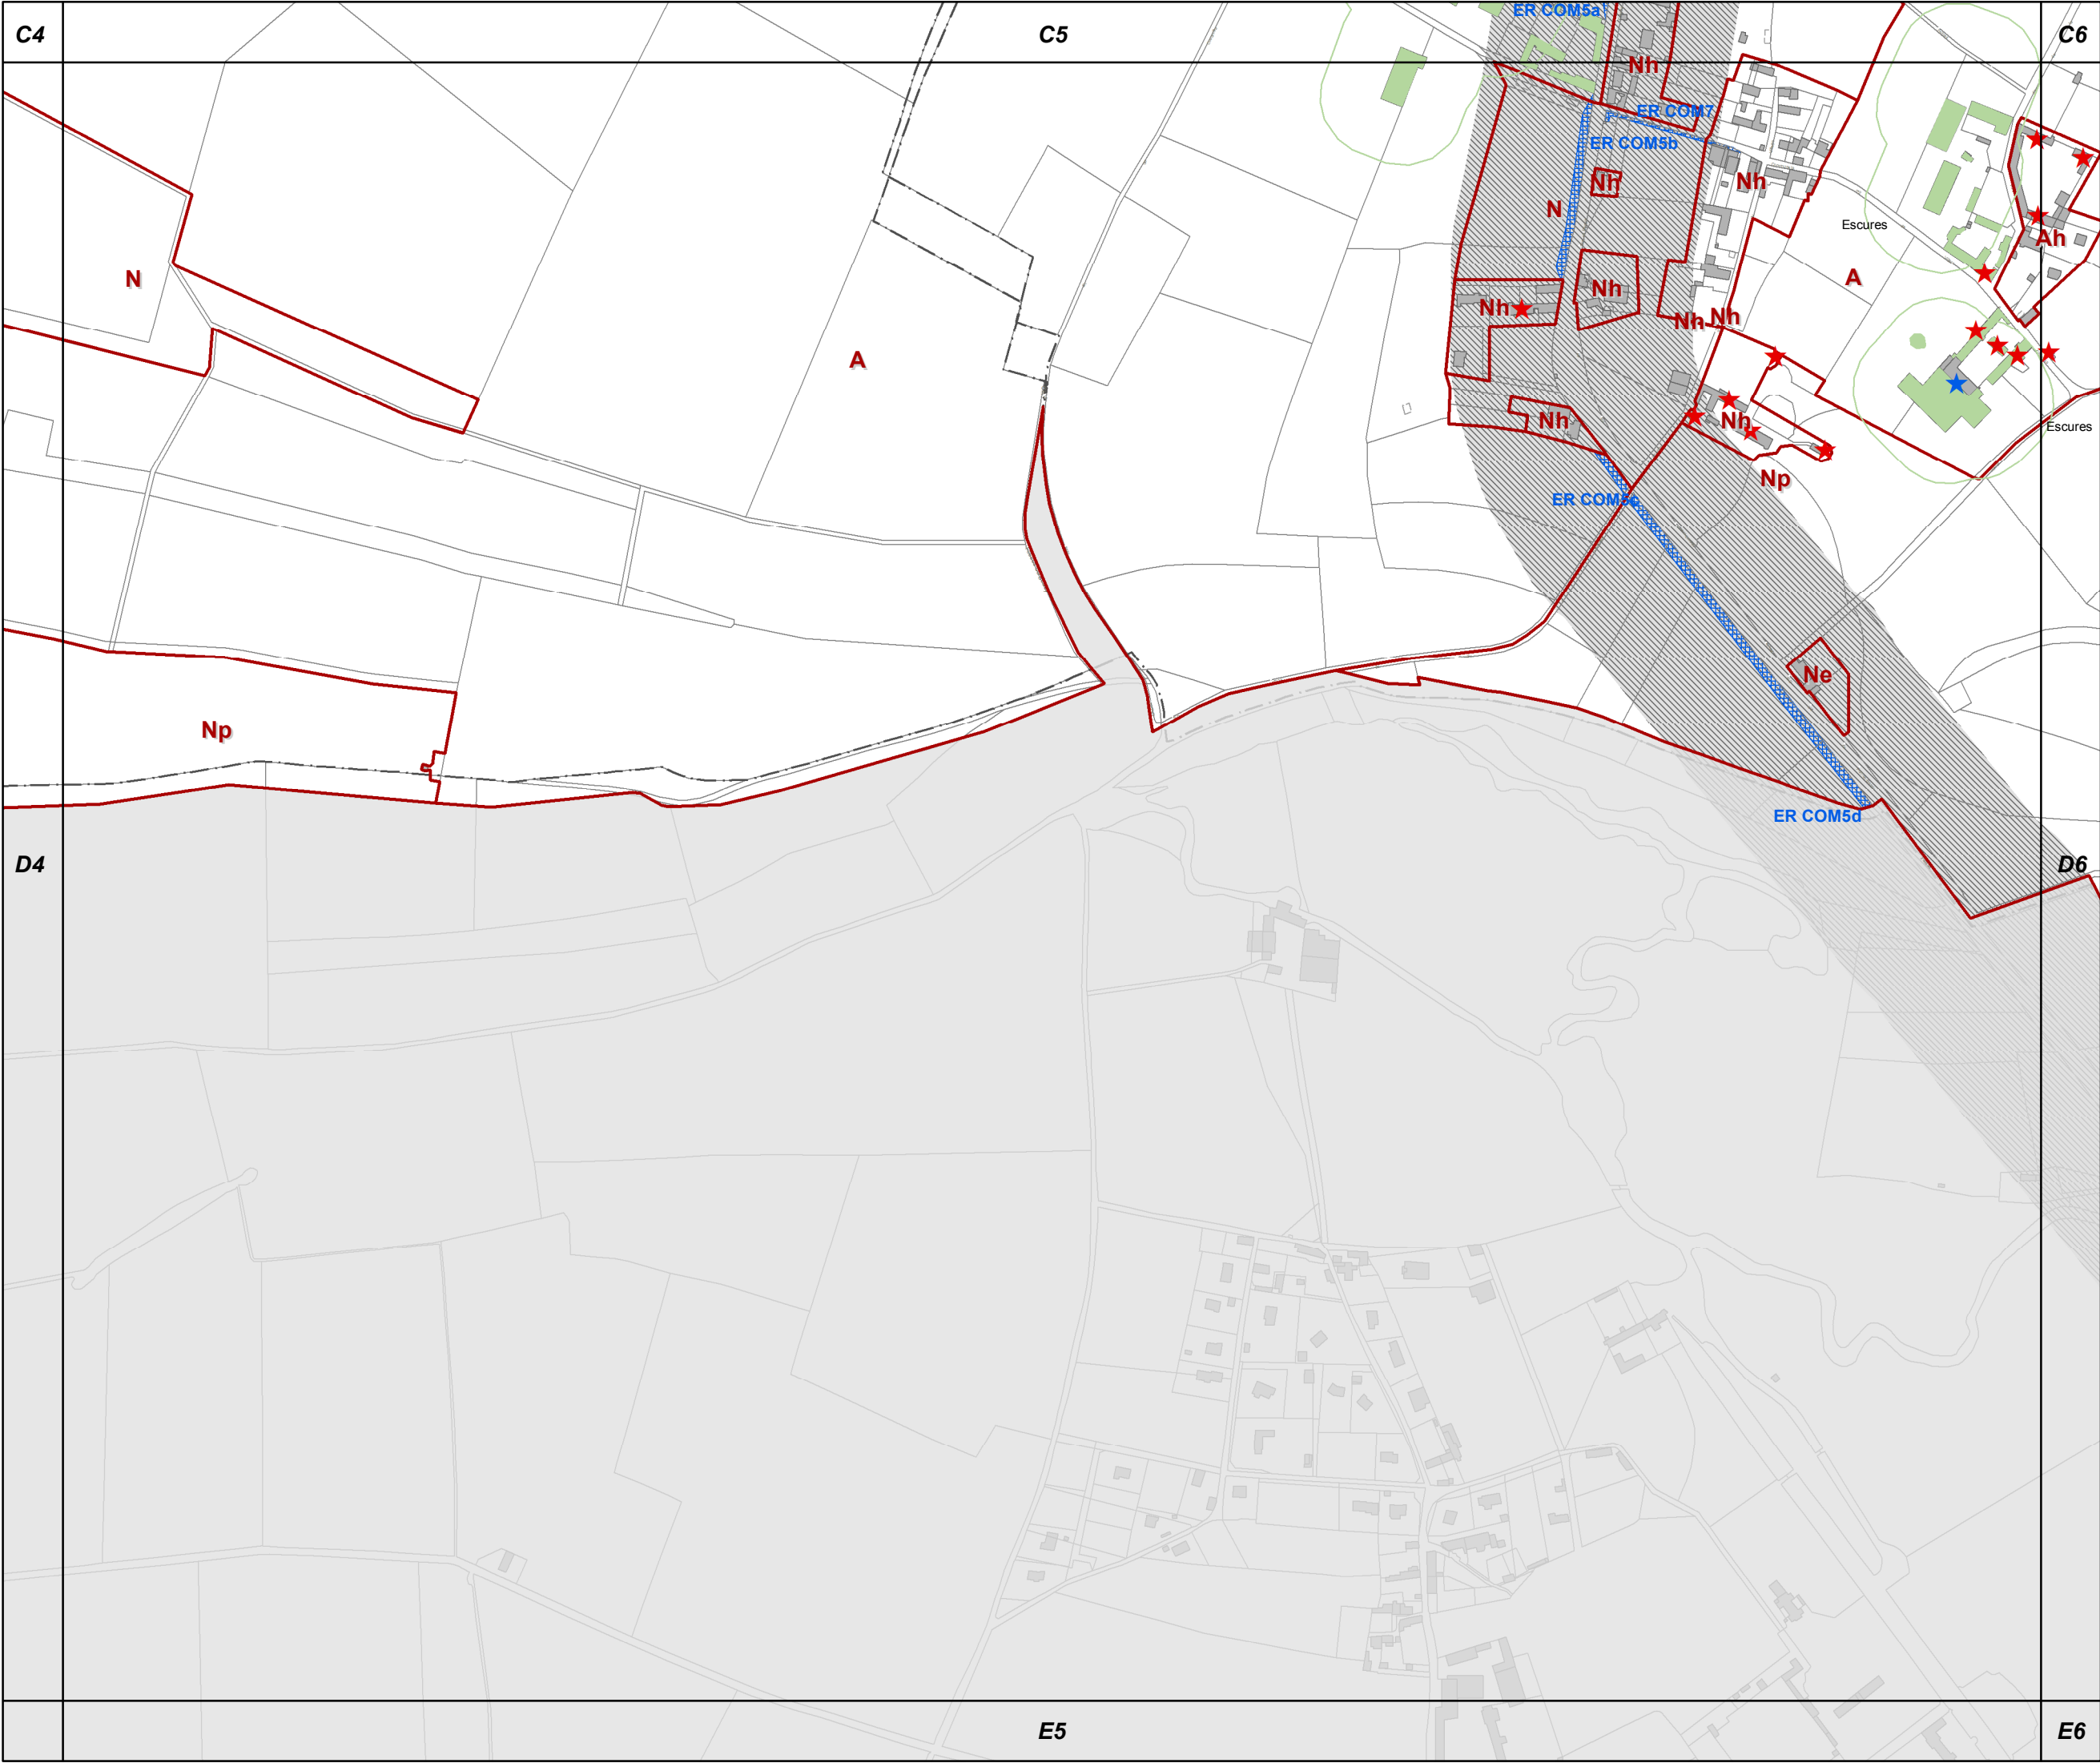




D6

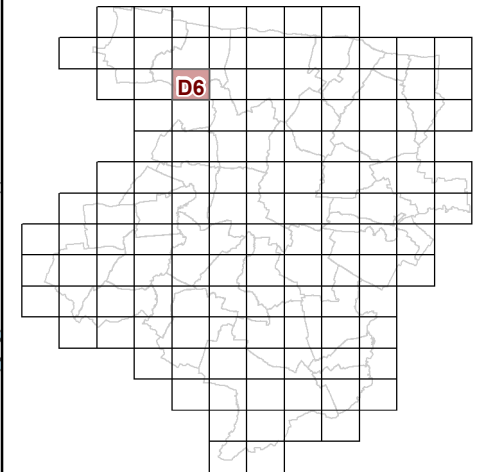

**73c REGLEMENT GRAPHIQUE  
et PRESCRIPTIONS  
D'URBANISME  
1/5000è**

PLUi de BAYEUX INTERCOM


Modification n°7

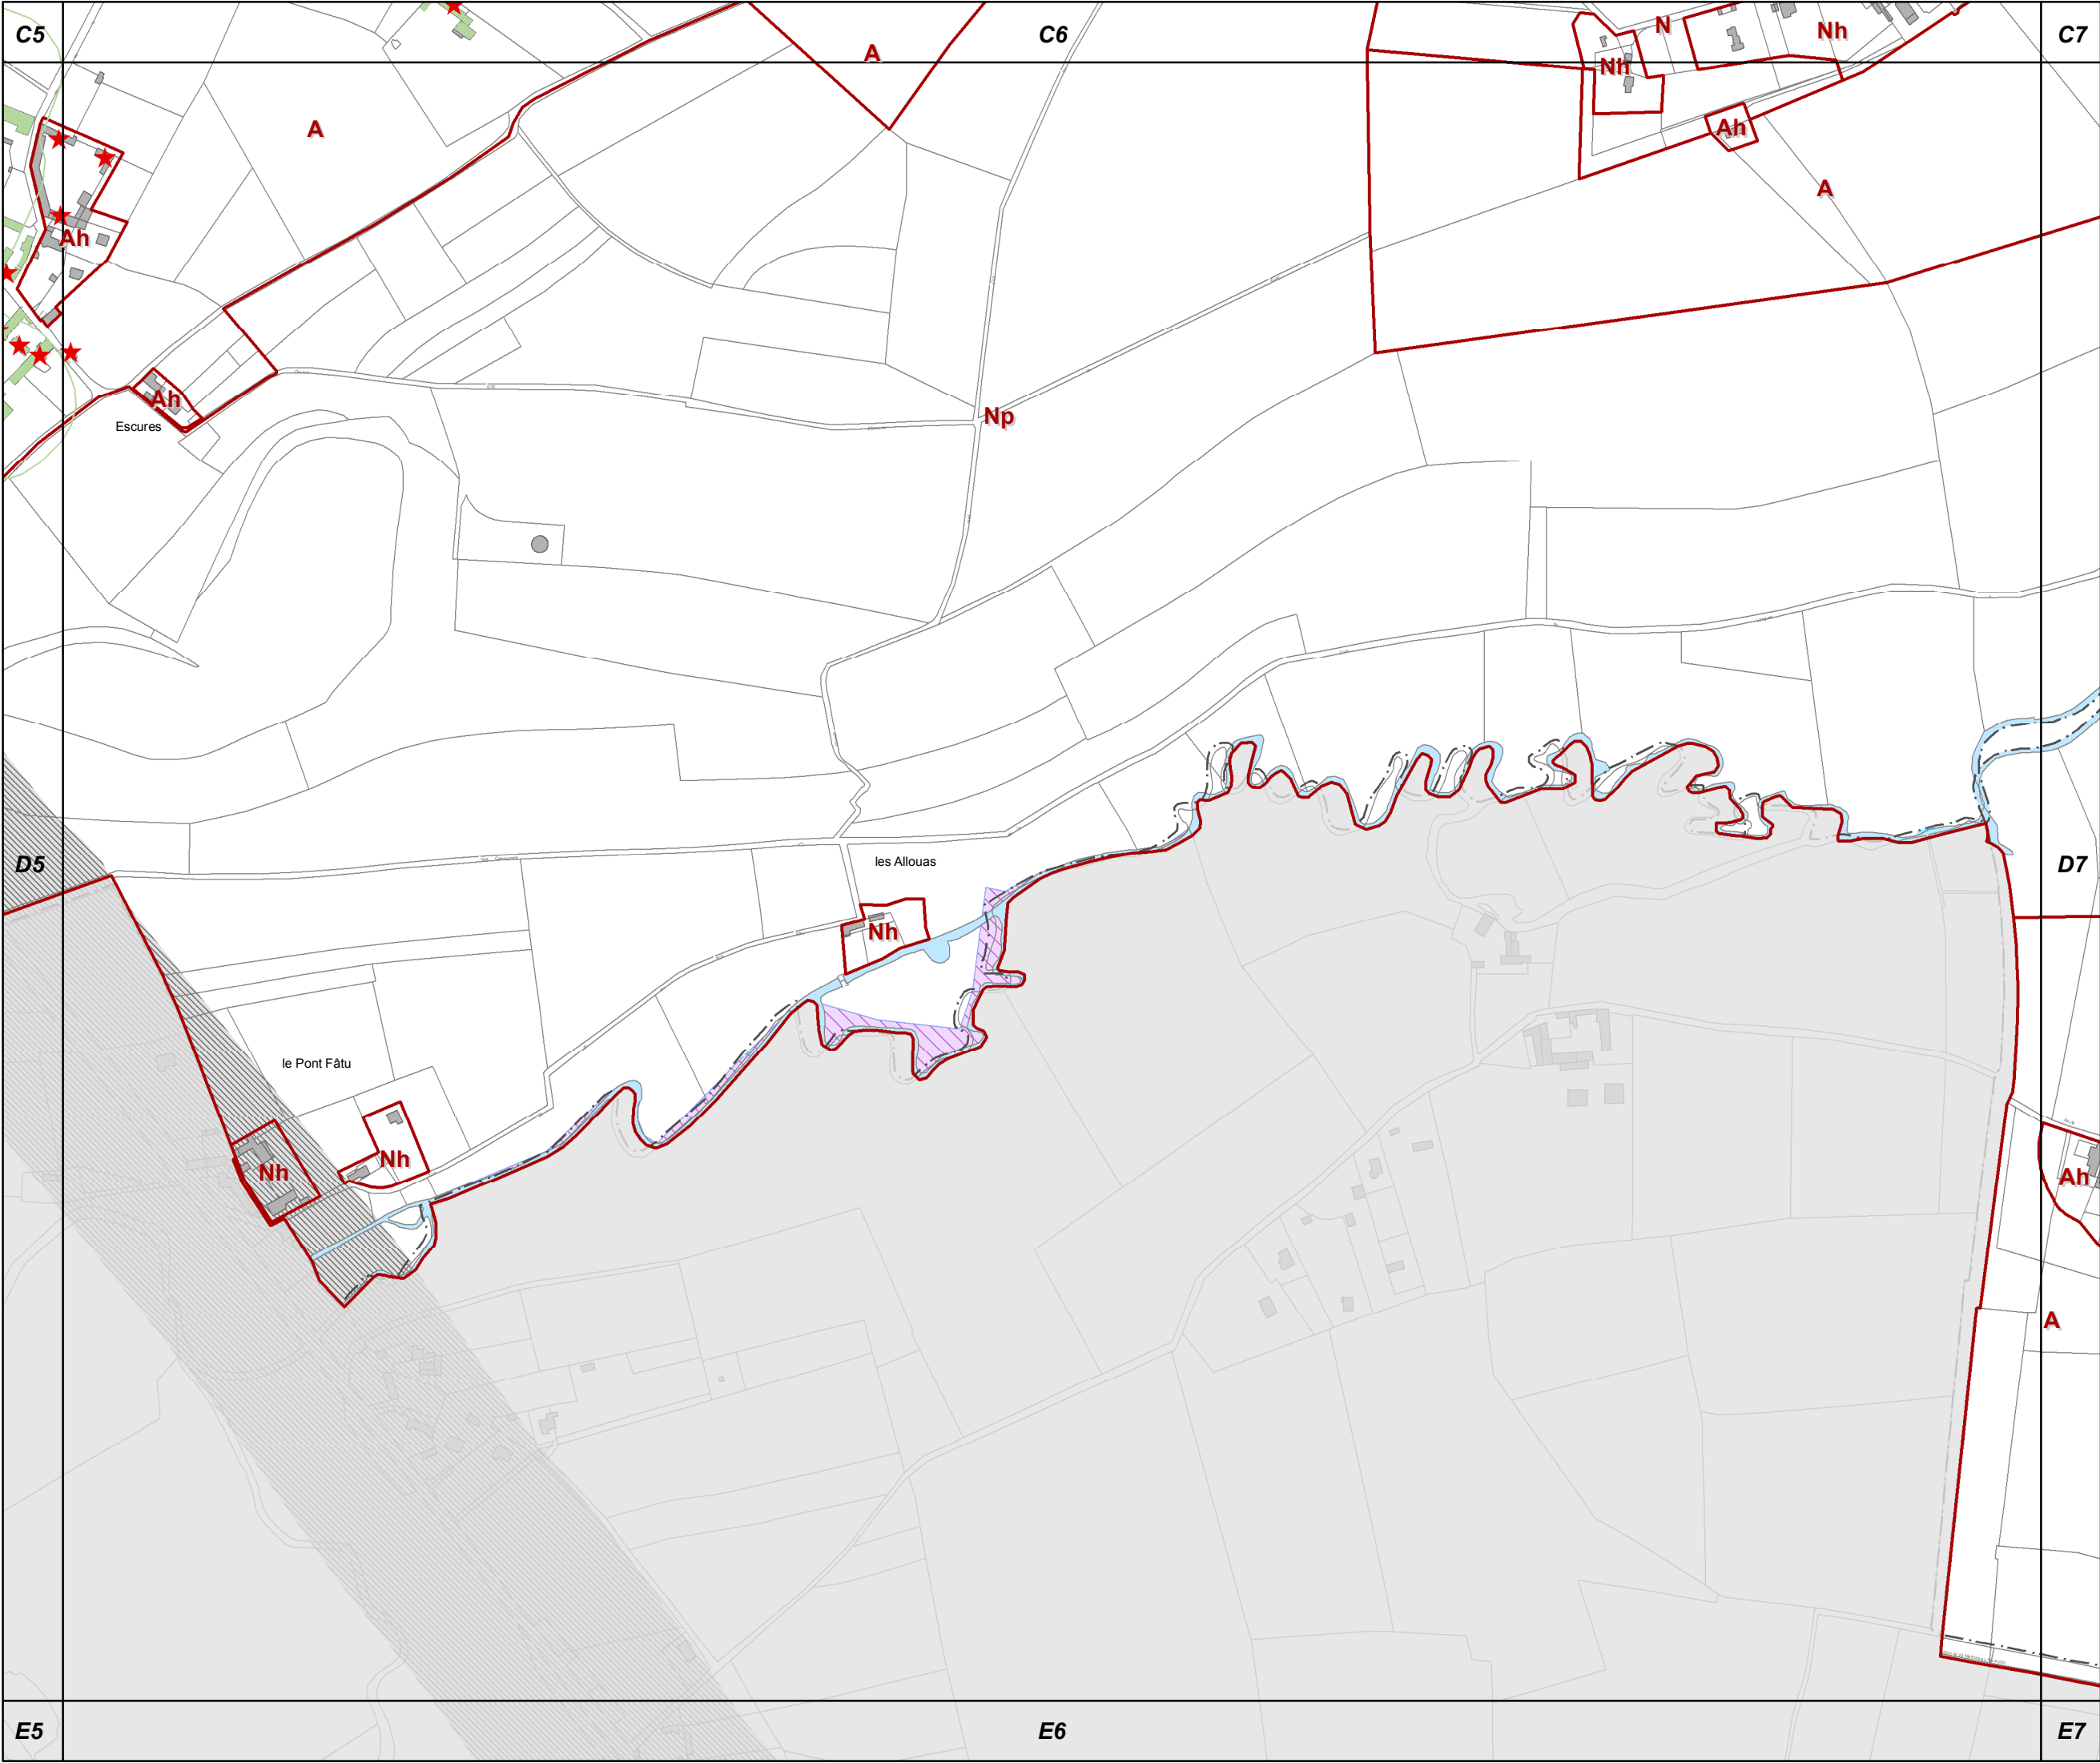





D7

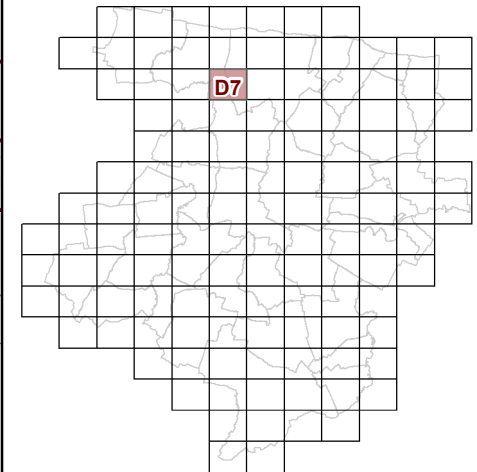


73c REGLEMENT GRAPHIQUE  
et PRESCRIPTIONS  
D'URBANISME  
1/5000è

PLUi de BAYEUX INTERCOM


Modification n°7




0 125 Mètres

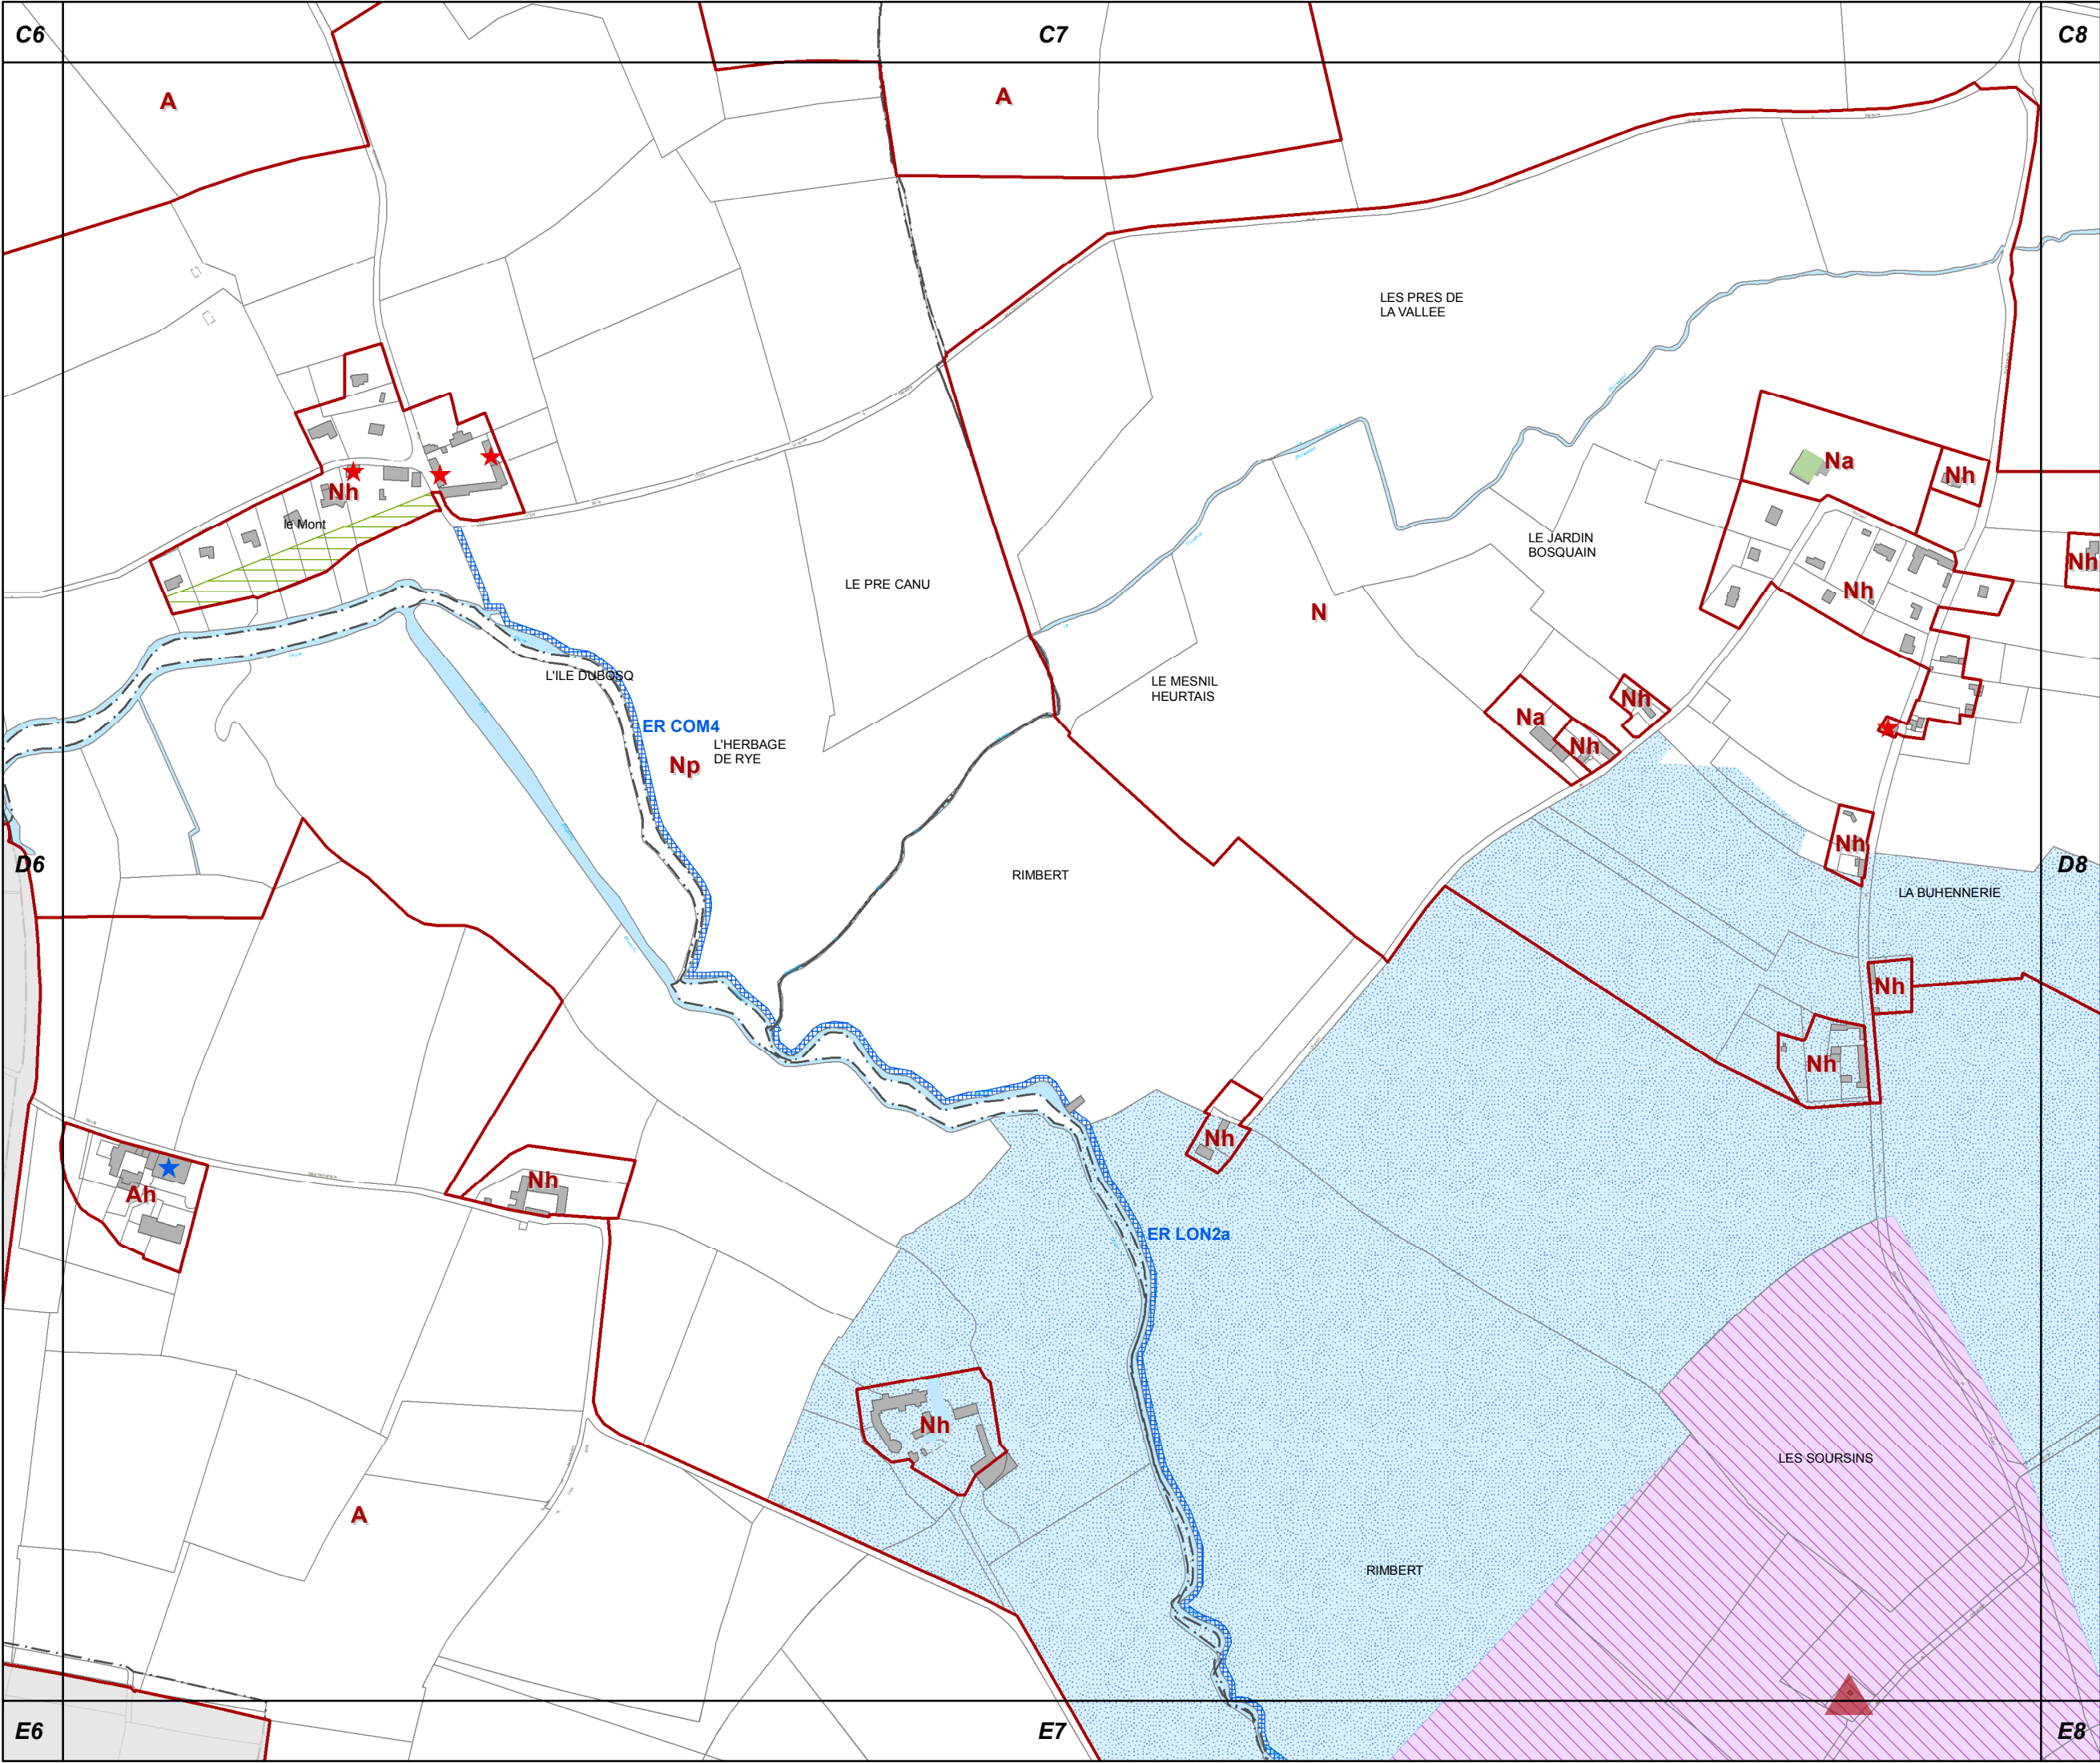



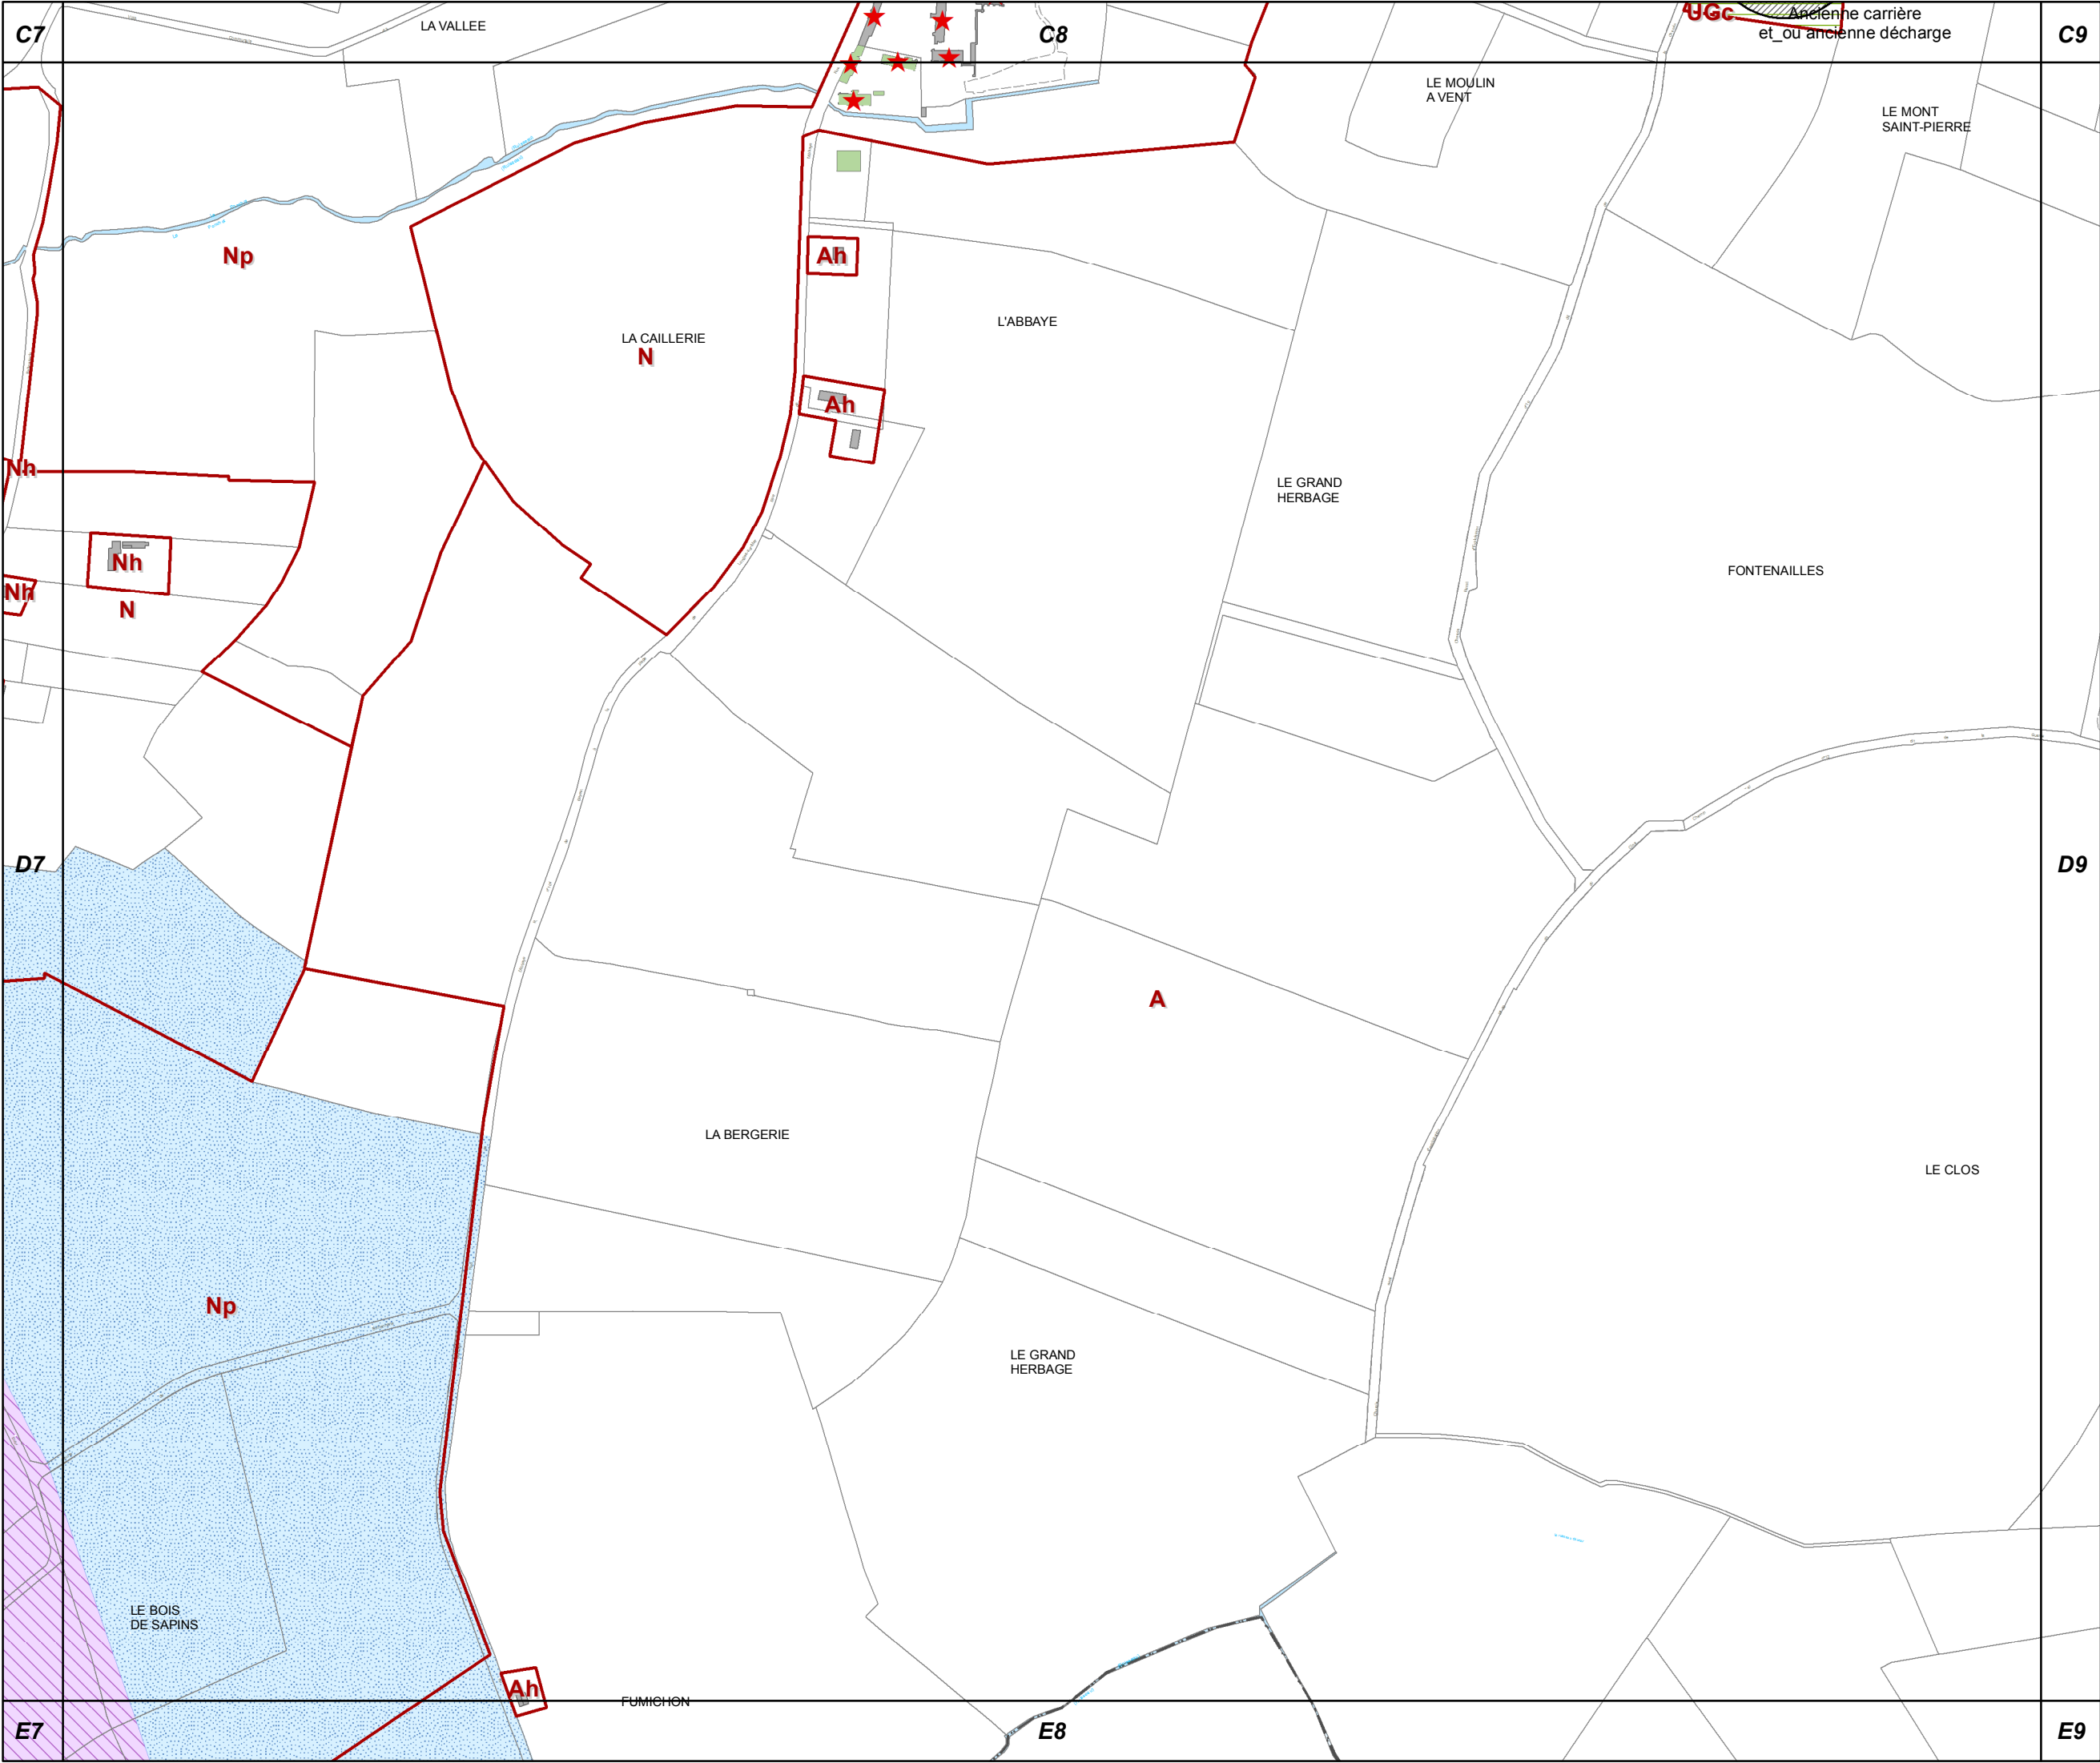

D8

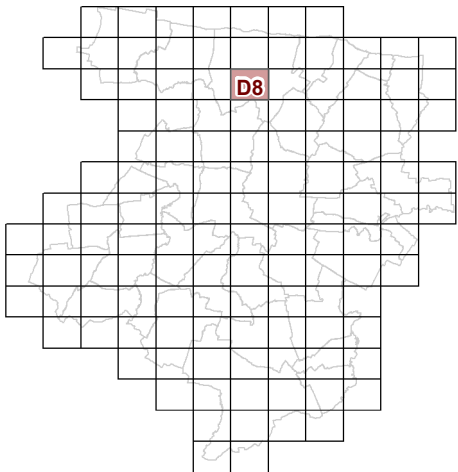

**73c REGLEMENT GRAPHIQUE  
et PRESCRIPTIONS  
D'URBANISME  
1/5000è**

PLUi de BAYEUX INTERCOM


Modification n°7



0 125 Mètres




D9

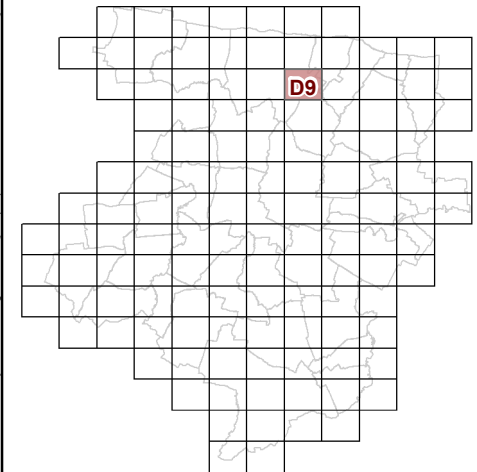

73c REGLEMENT GRAPHIQUE  
et PRESCRIPTIONS  
D'URBANISME  
1/5000è

PLUi de BAYEUX INTERCOM


Modification n°7

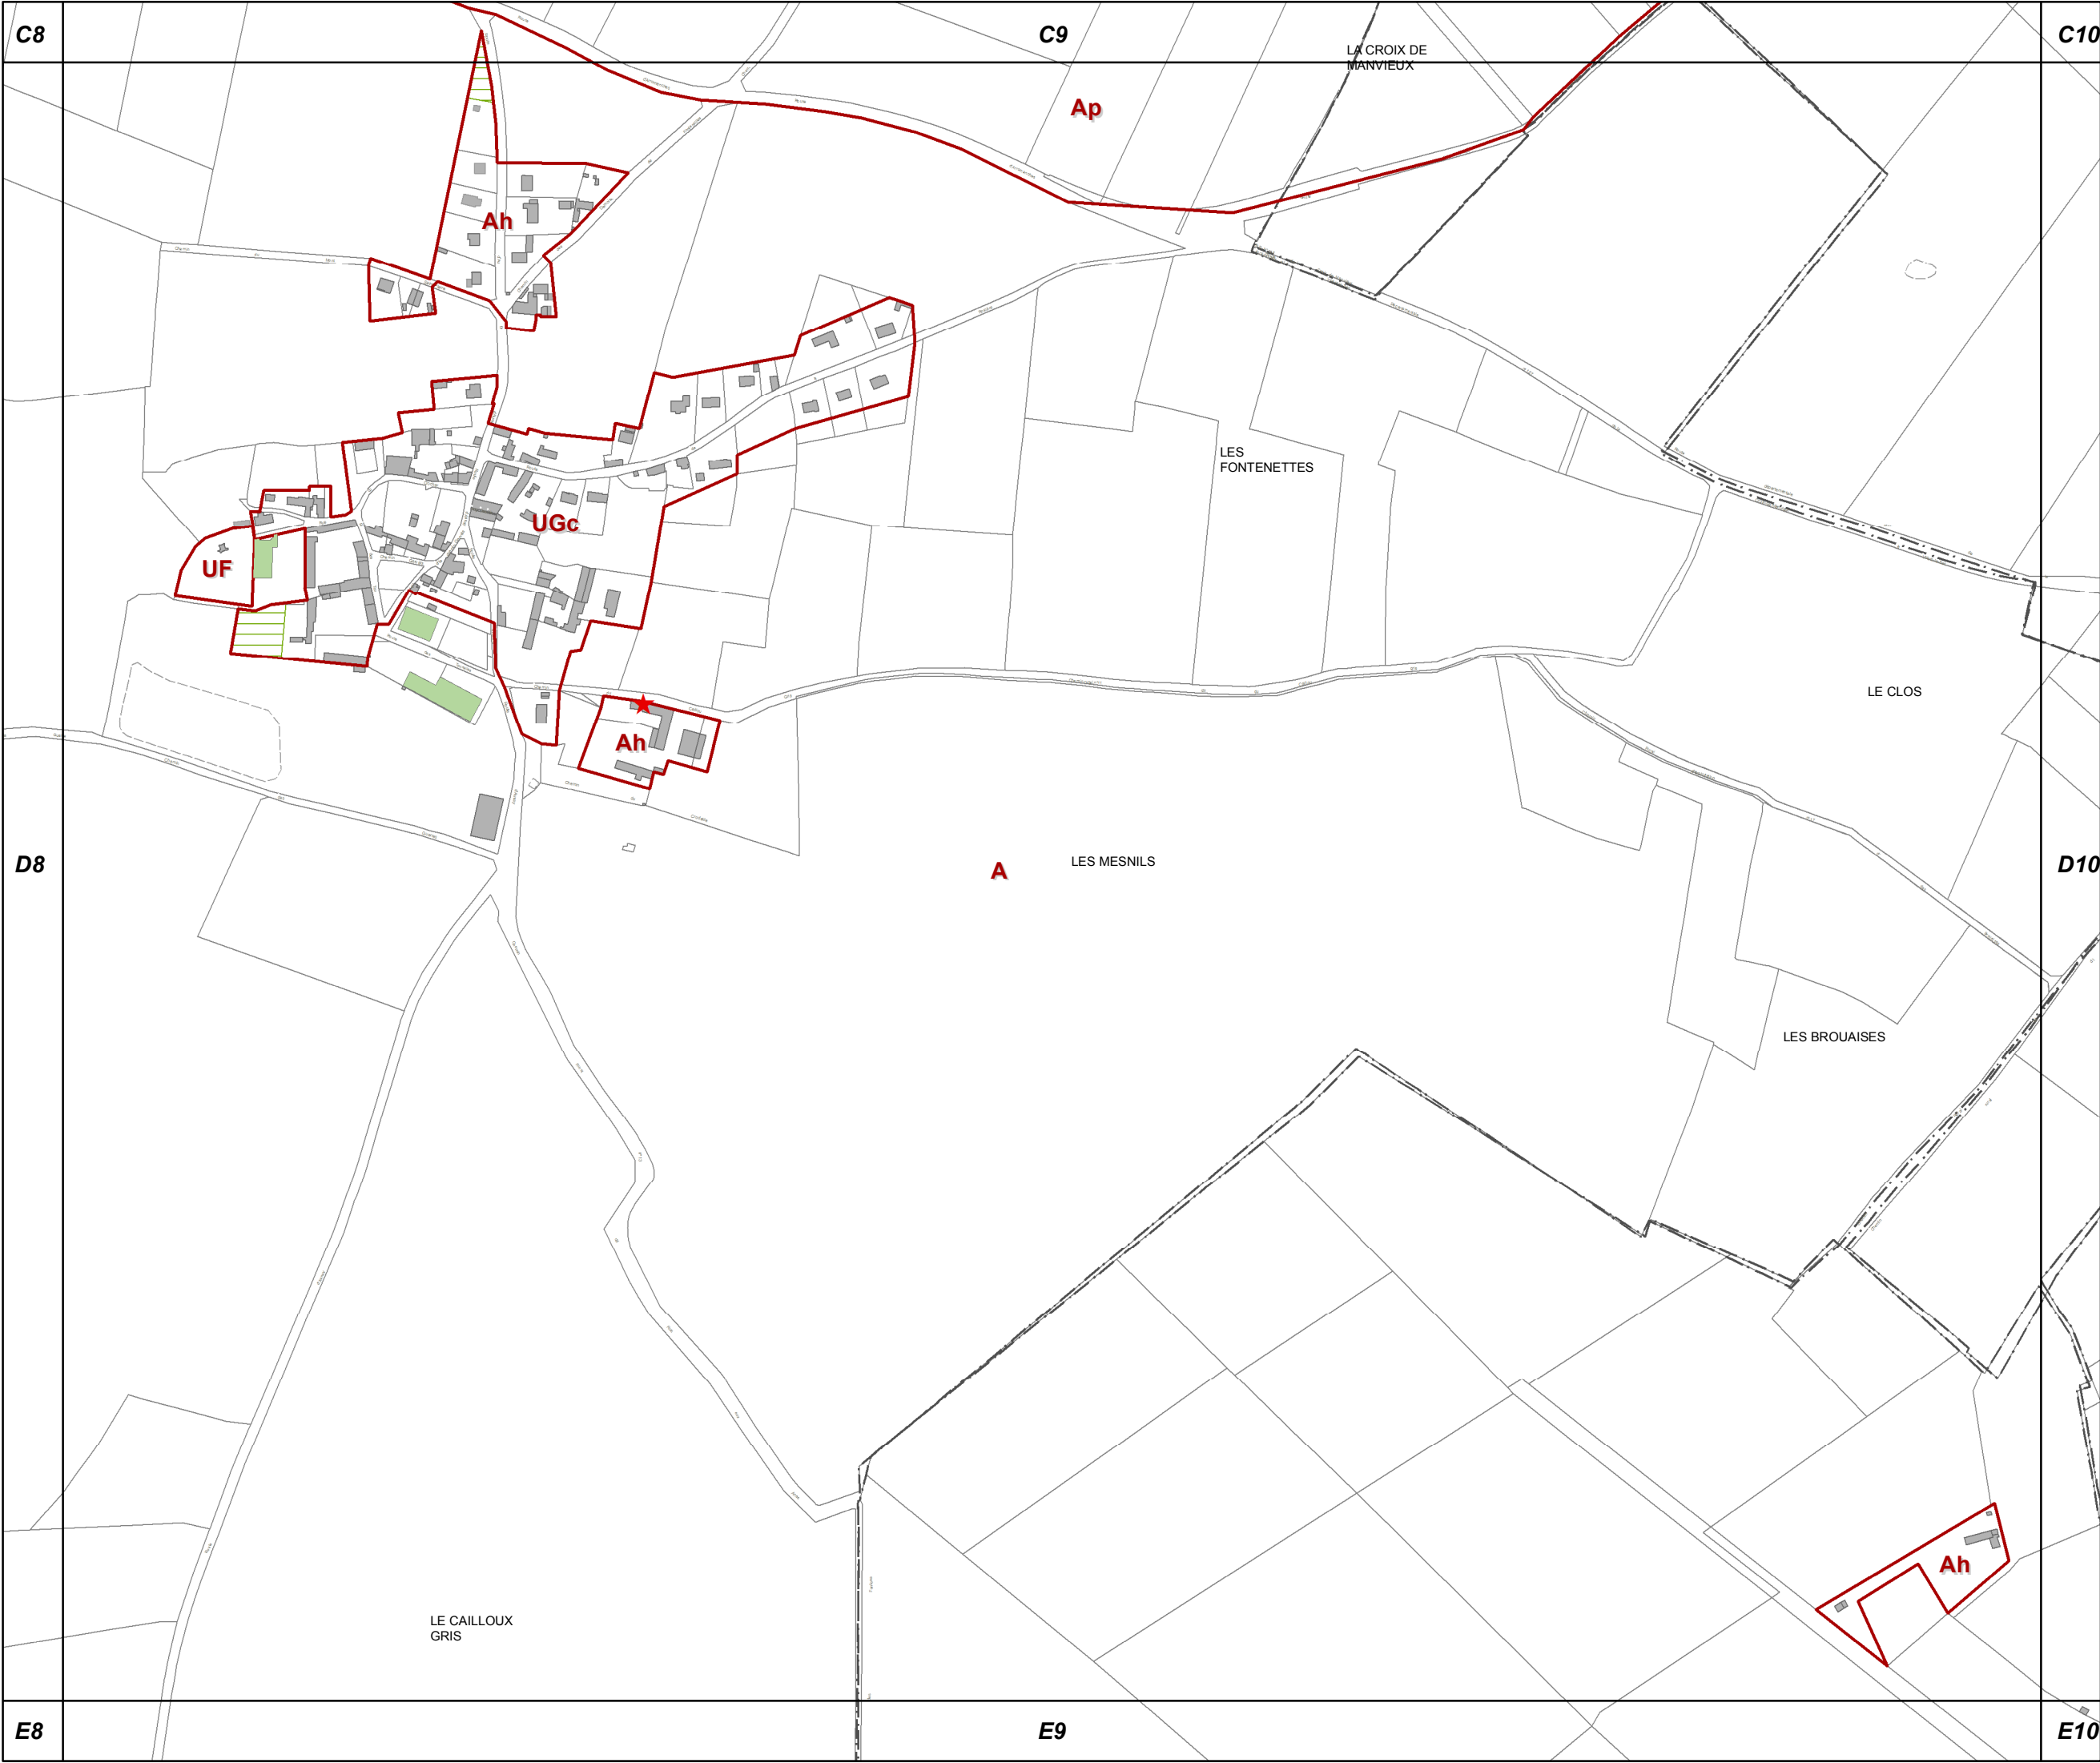





D10

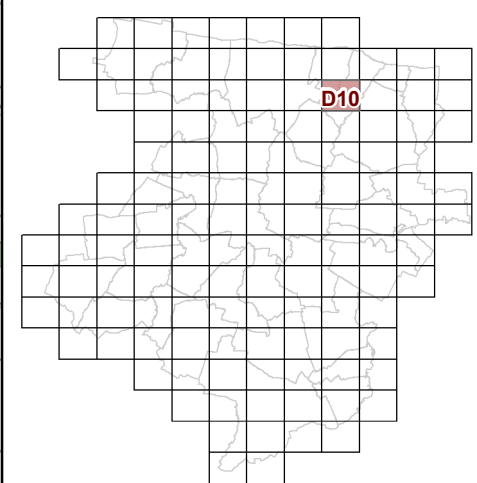


**73c REGLEMENT GRAPHIQUE  
et PRESCRIPTIONS  
D'URBANISME  
1/5000è**

PLUi de BAYEUX INTERCOM

Modification n°7




0 125 Mètres

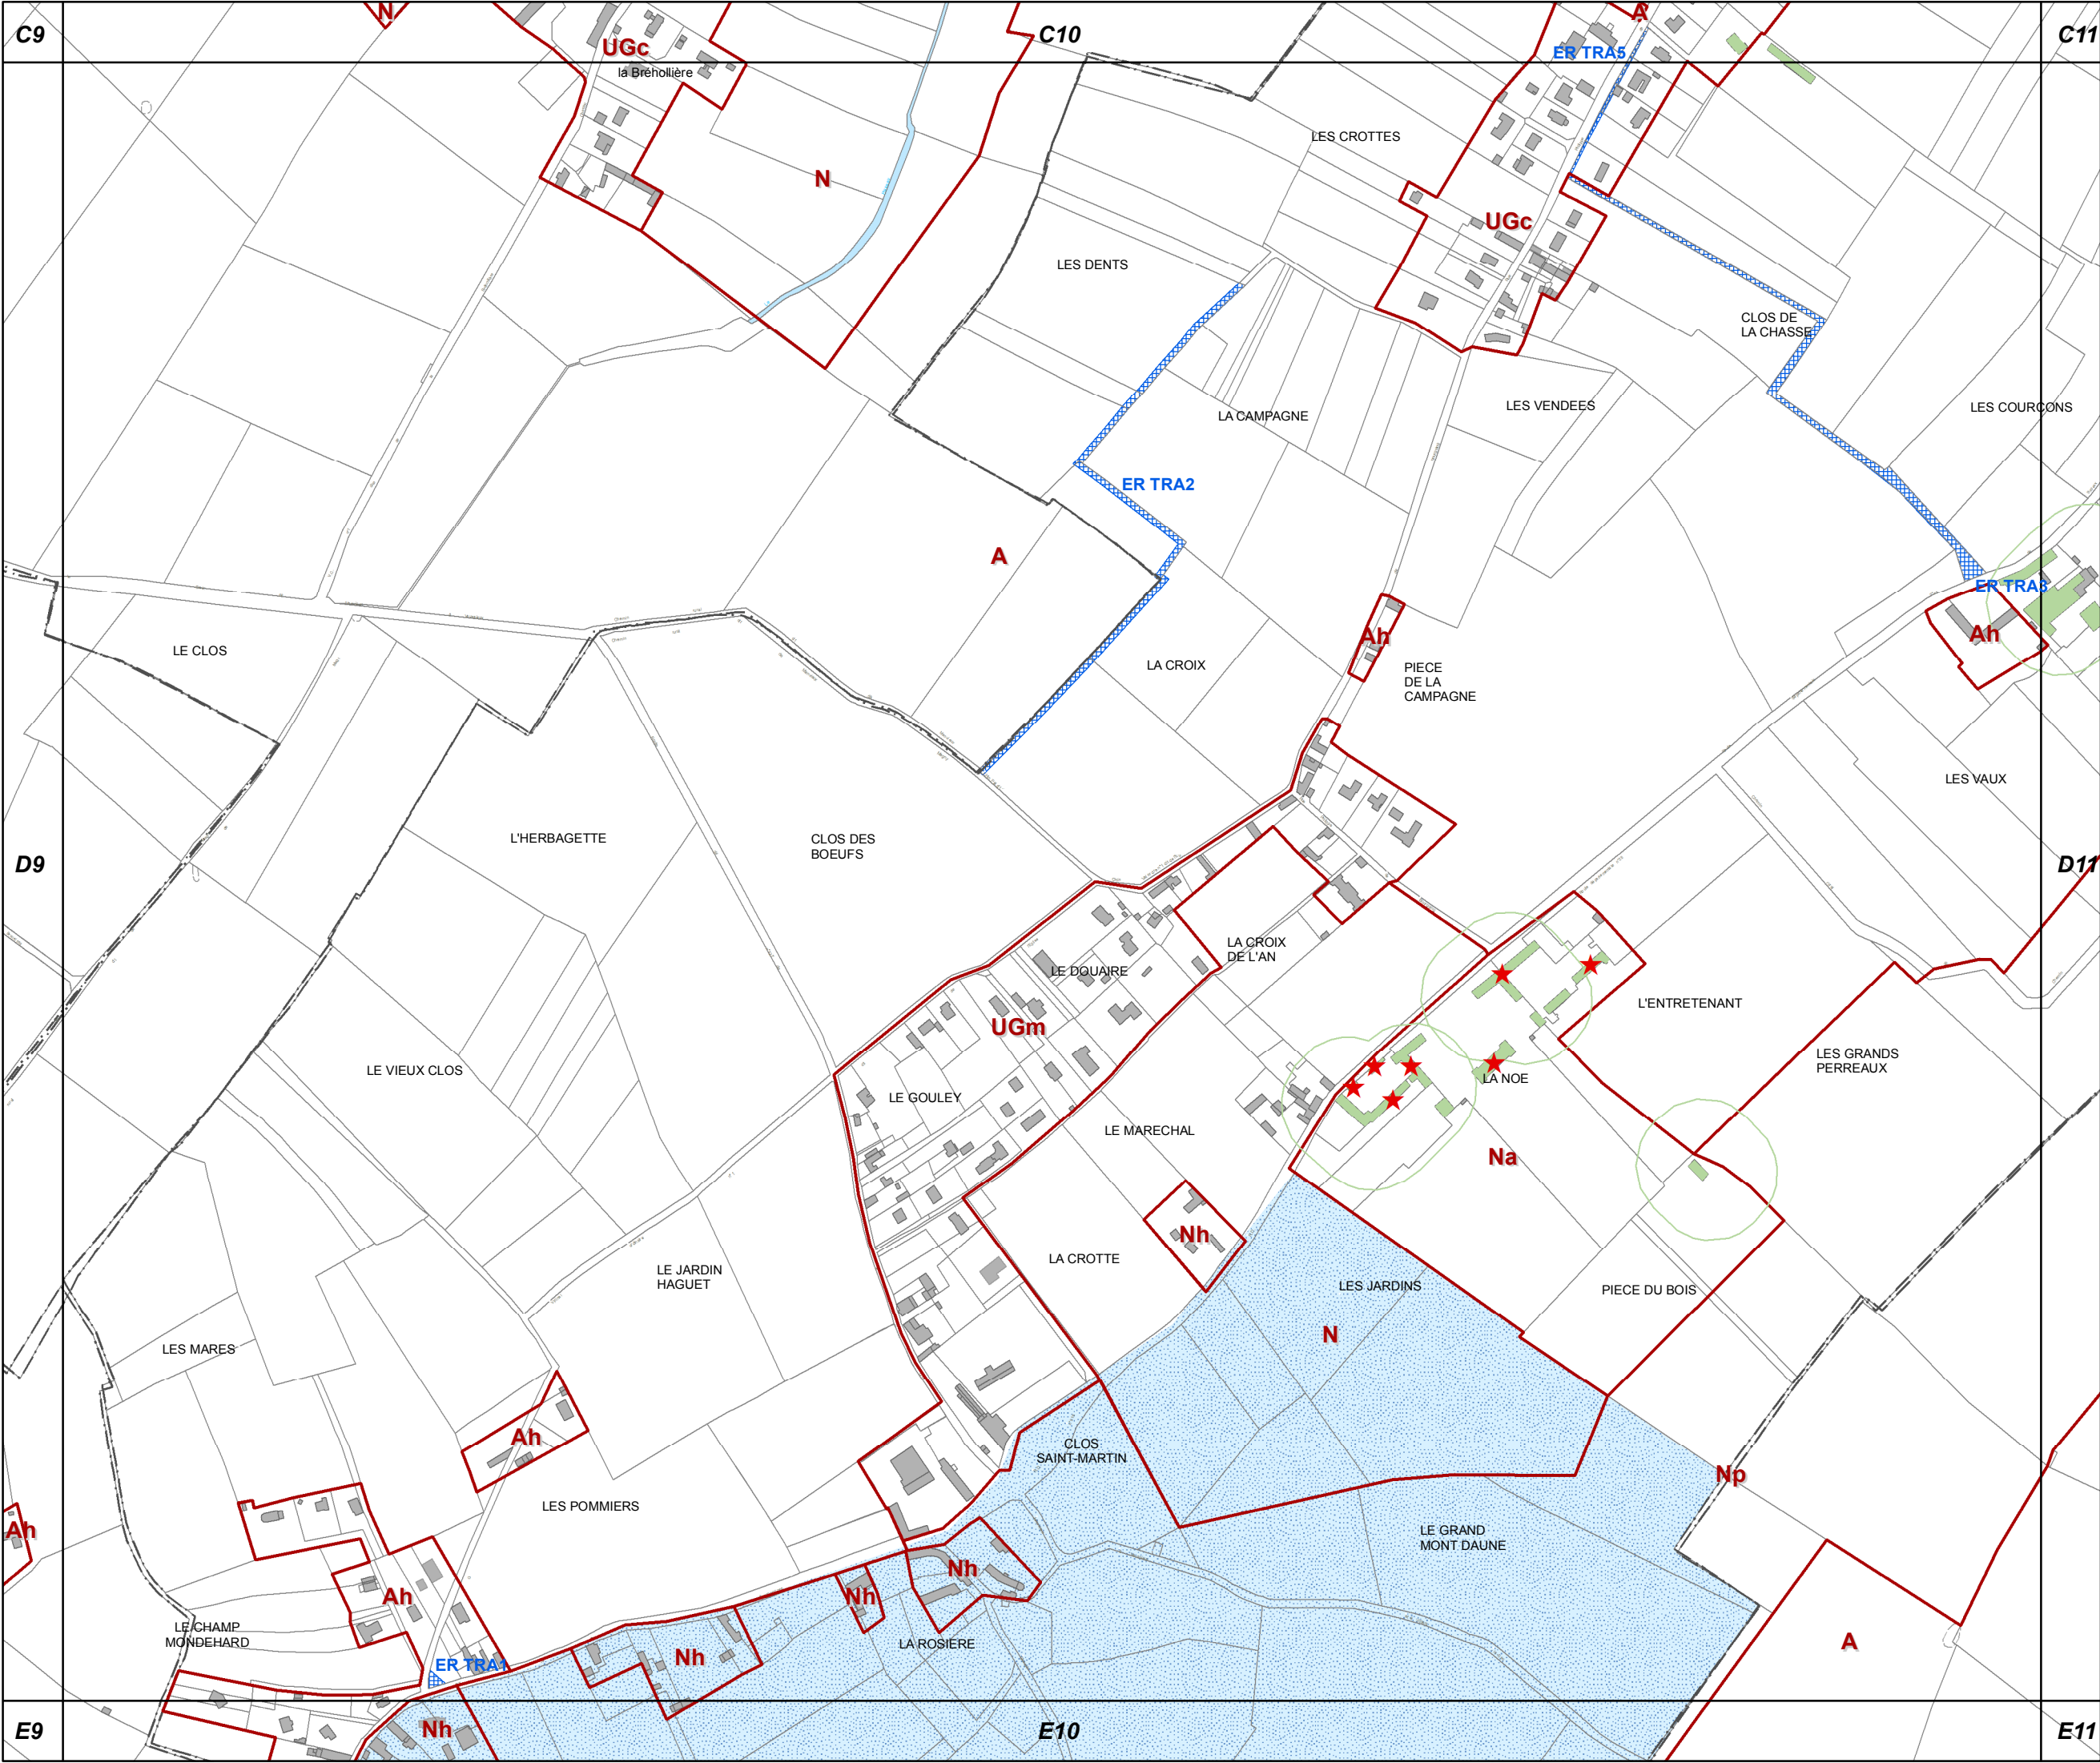






D11

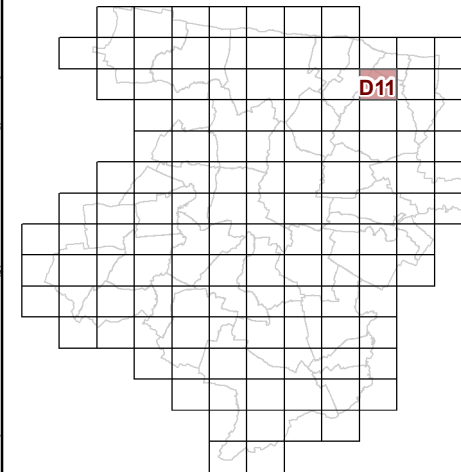

**73c REGLEMENT GRAPHIQUE  
et PRESCRIPTIONS  
D'URBANISME  
1/5000è**

PLUi de BAYEUX INTERCOM

Modification n°7

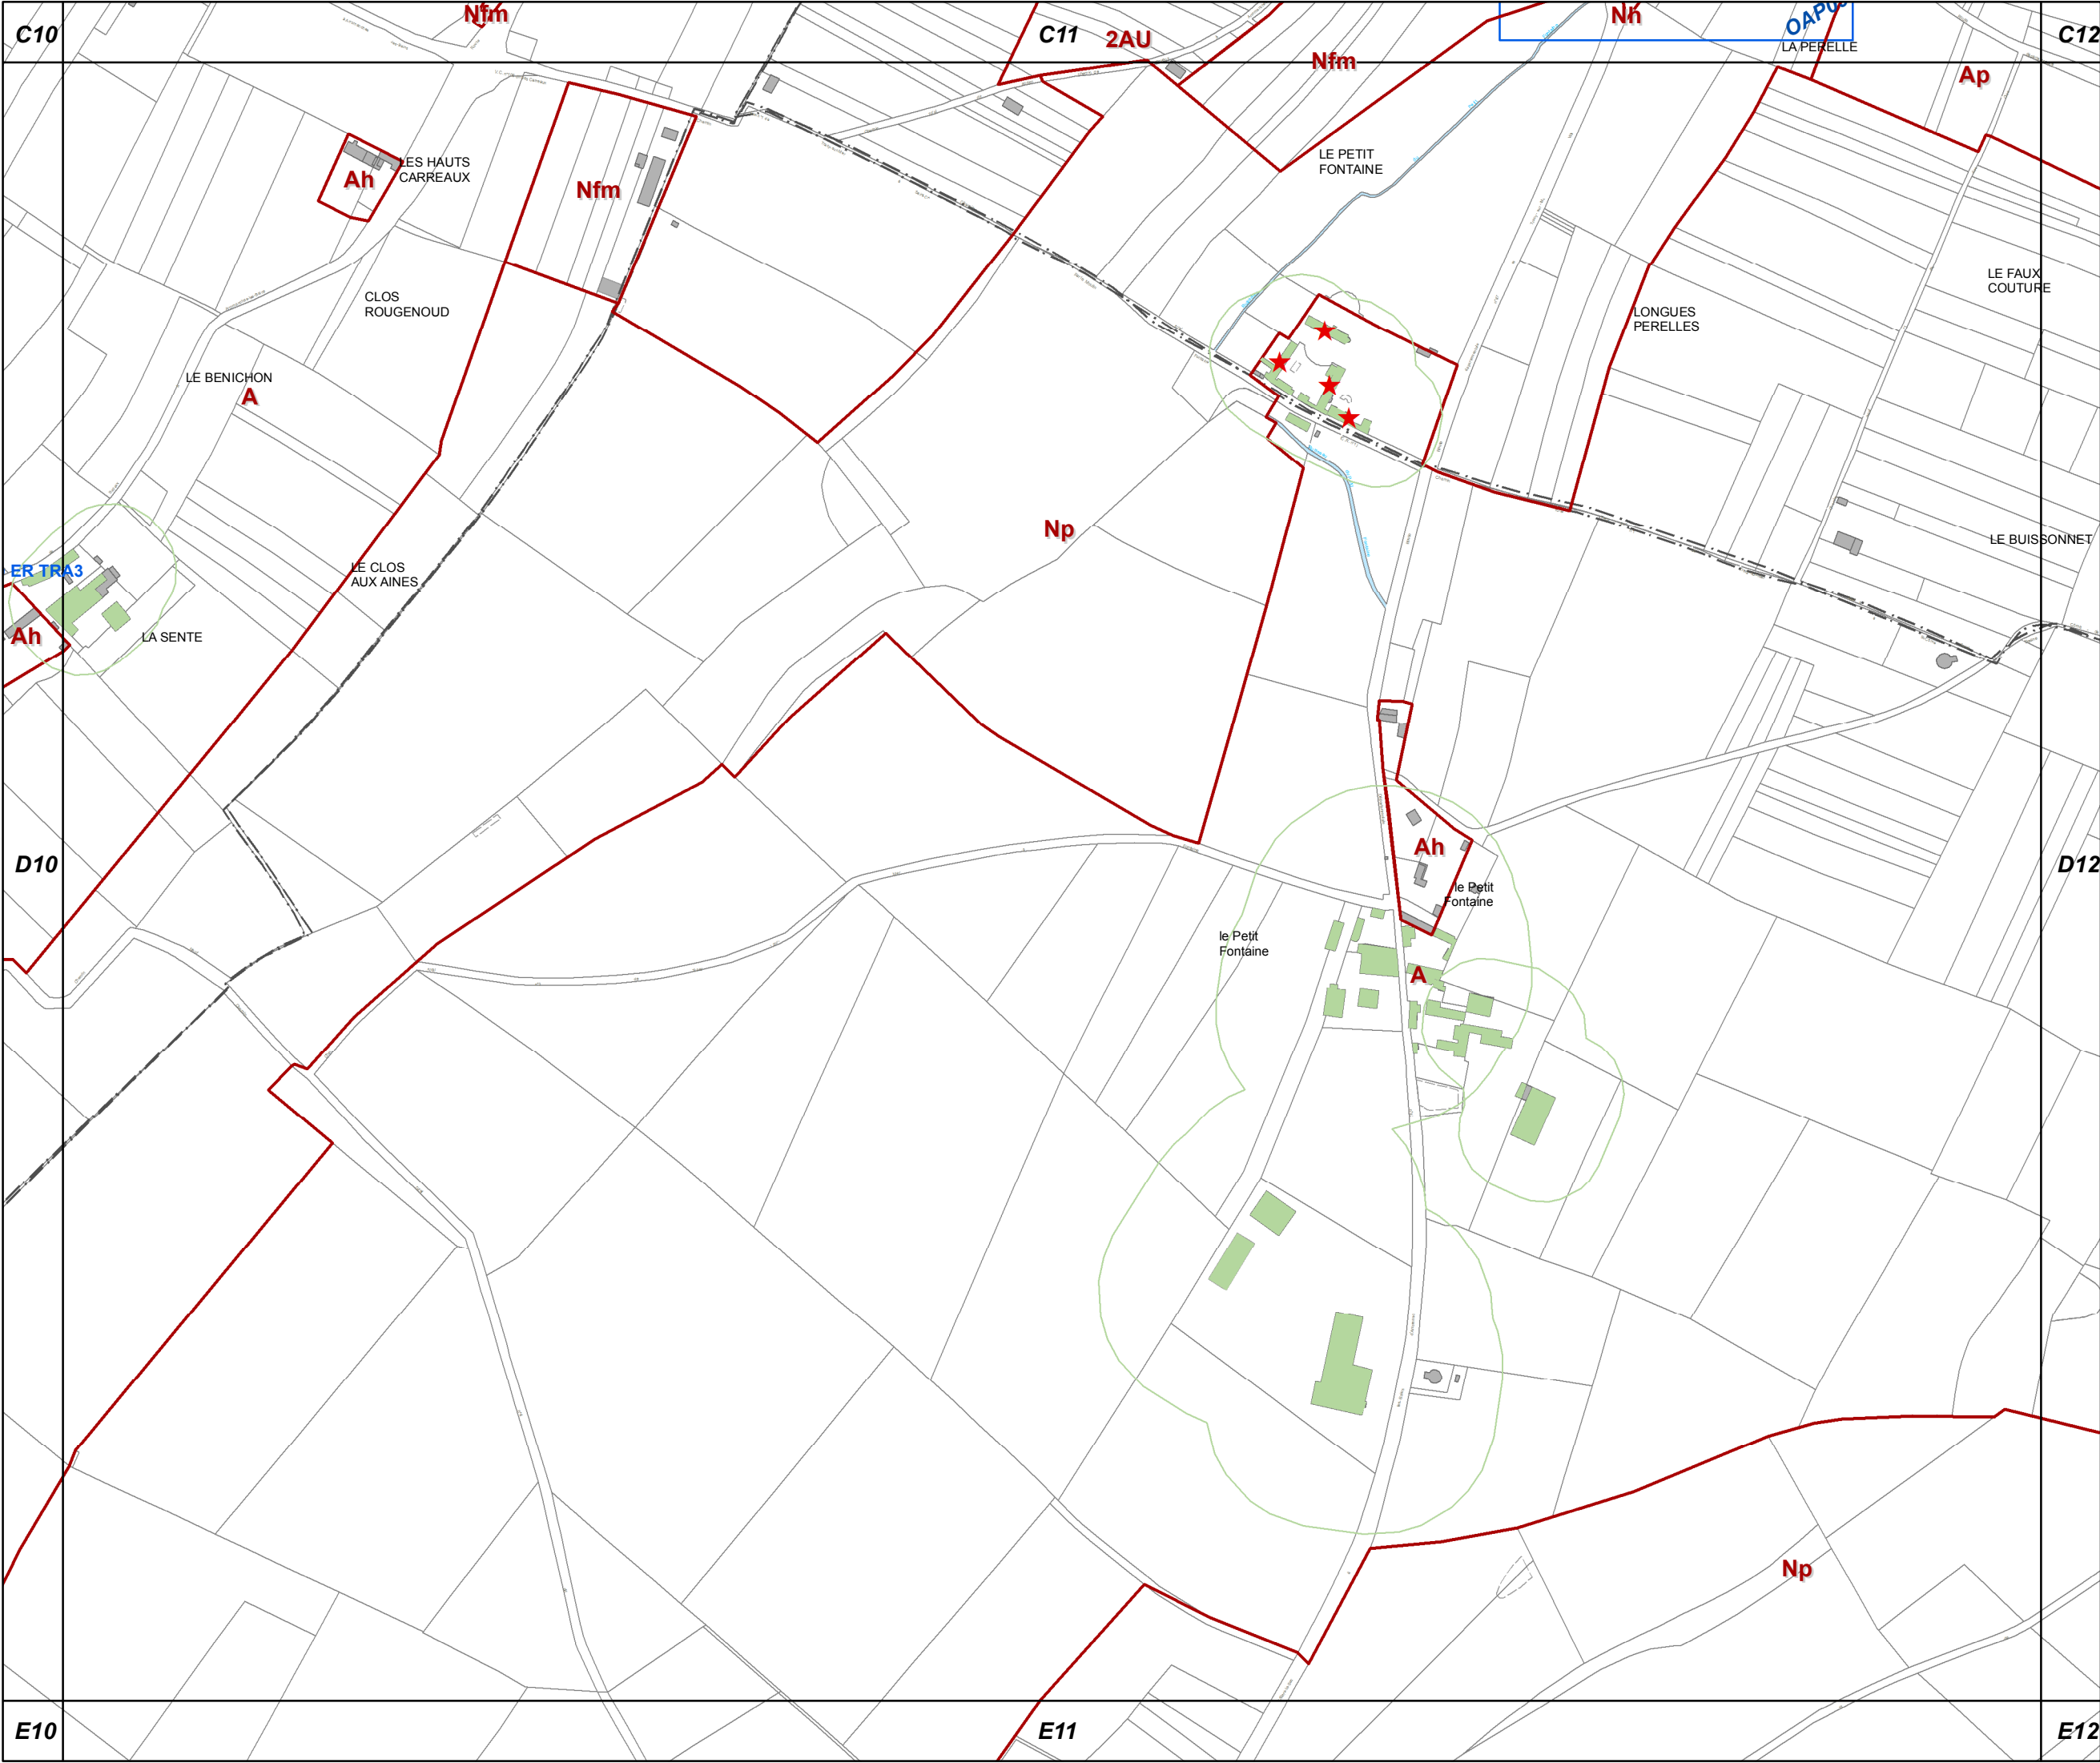




### Modification n°7





**D13**

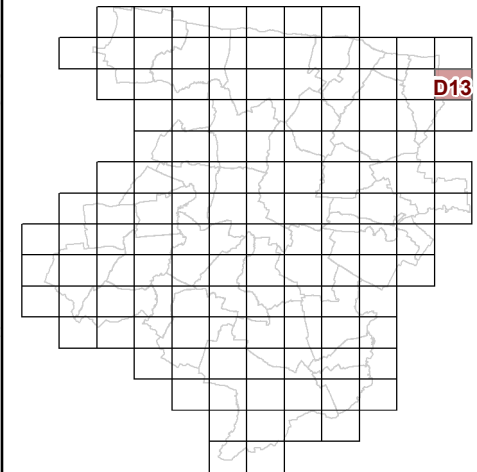

**73c REGLEMENT GRAPHIQUE  
et PRESCRIPTIONS  
D'URBANISME  
1/5000è**

PLUi de BAYEUX INTERCOM

Modification n°7




0 125 Mètres






E5

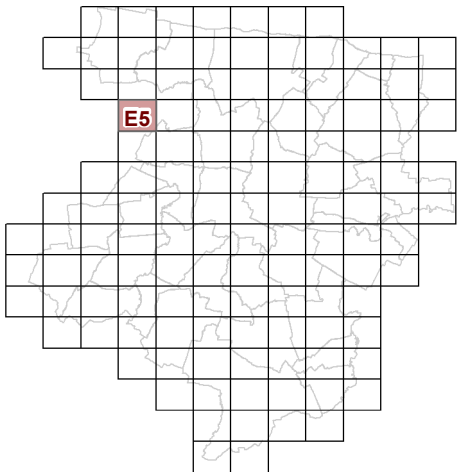

**73c REGLEMENT GRAPHIQUE  
et PRESCRIPTIONS  
D'URBANISME  
1/5000è**


PLUi de BAYEUX INTERCOM

Modification n°7

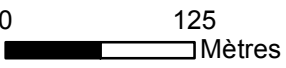




E6

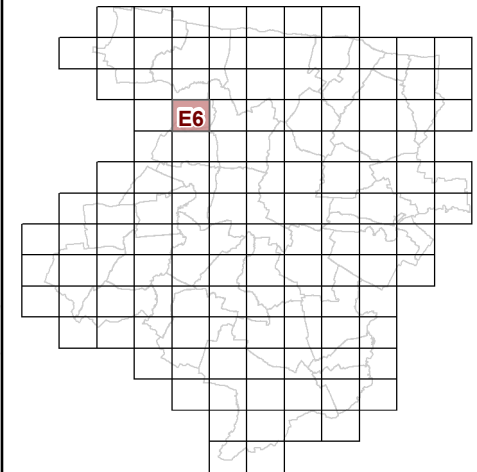

**73c REGLEMENT GRAPHIQUE  
et PRESCRIPTIONS  
D'URBANISME  
1/5000è**

PLUi de BAYEUX INTERCOM



Modification n°7

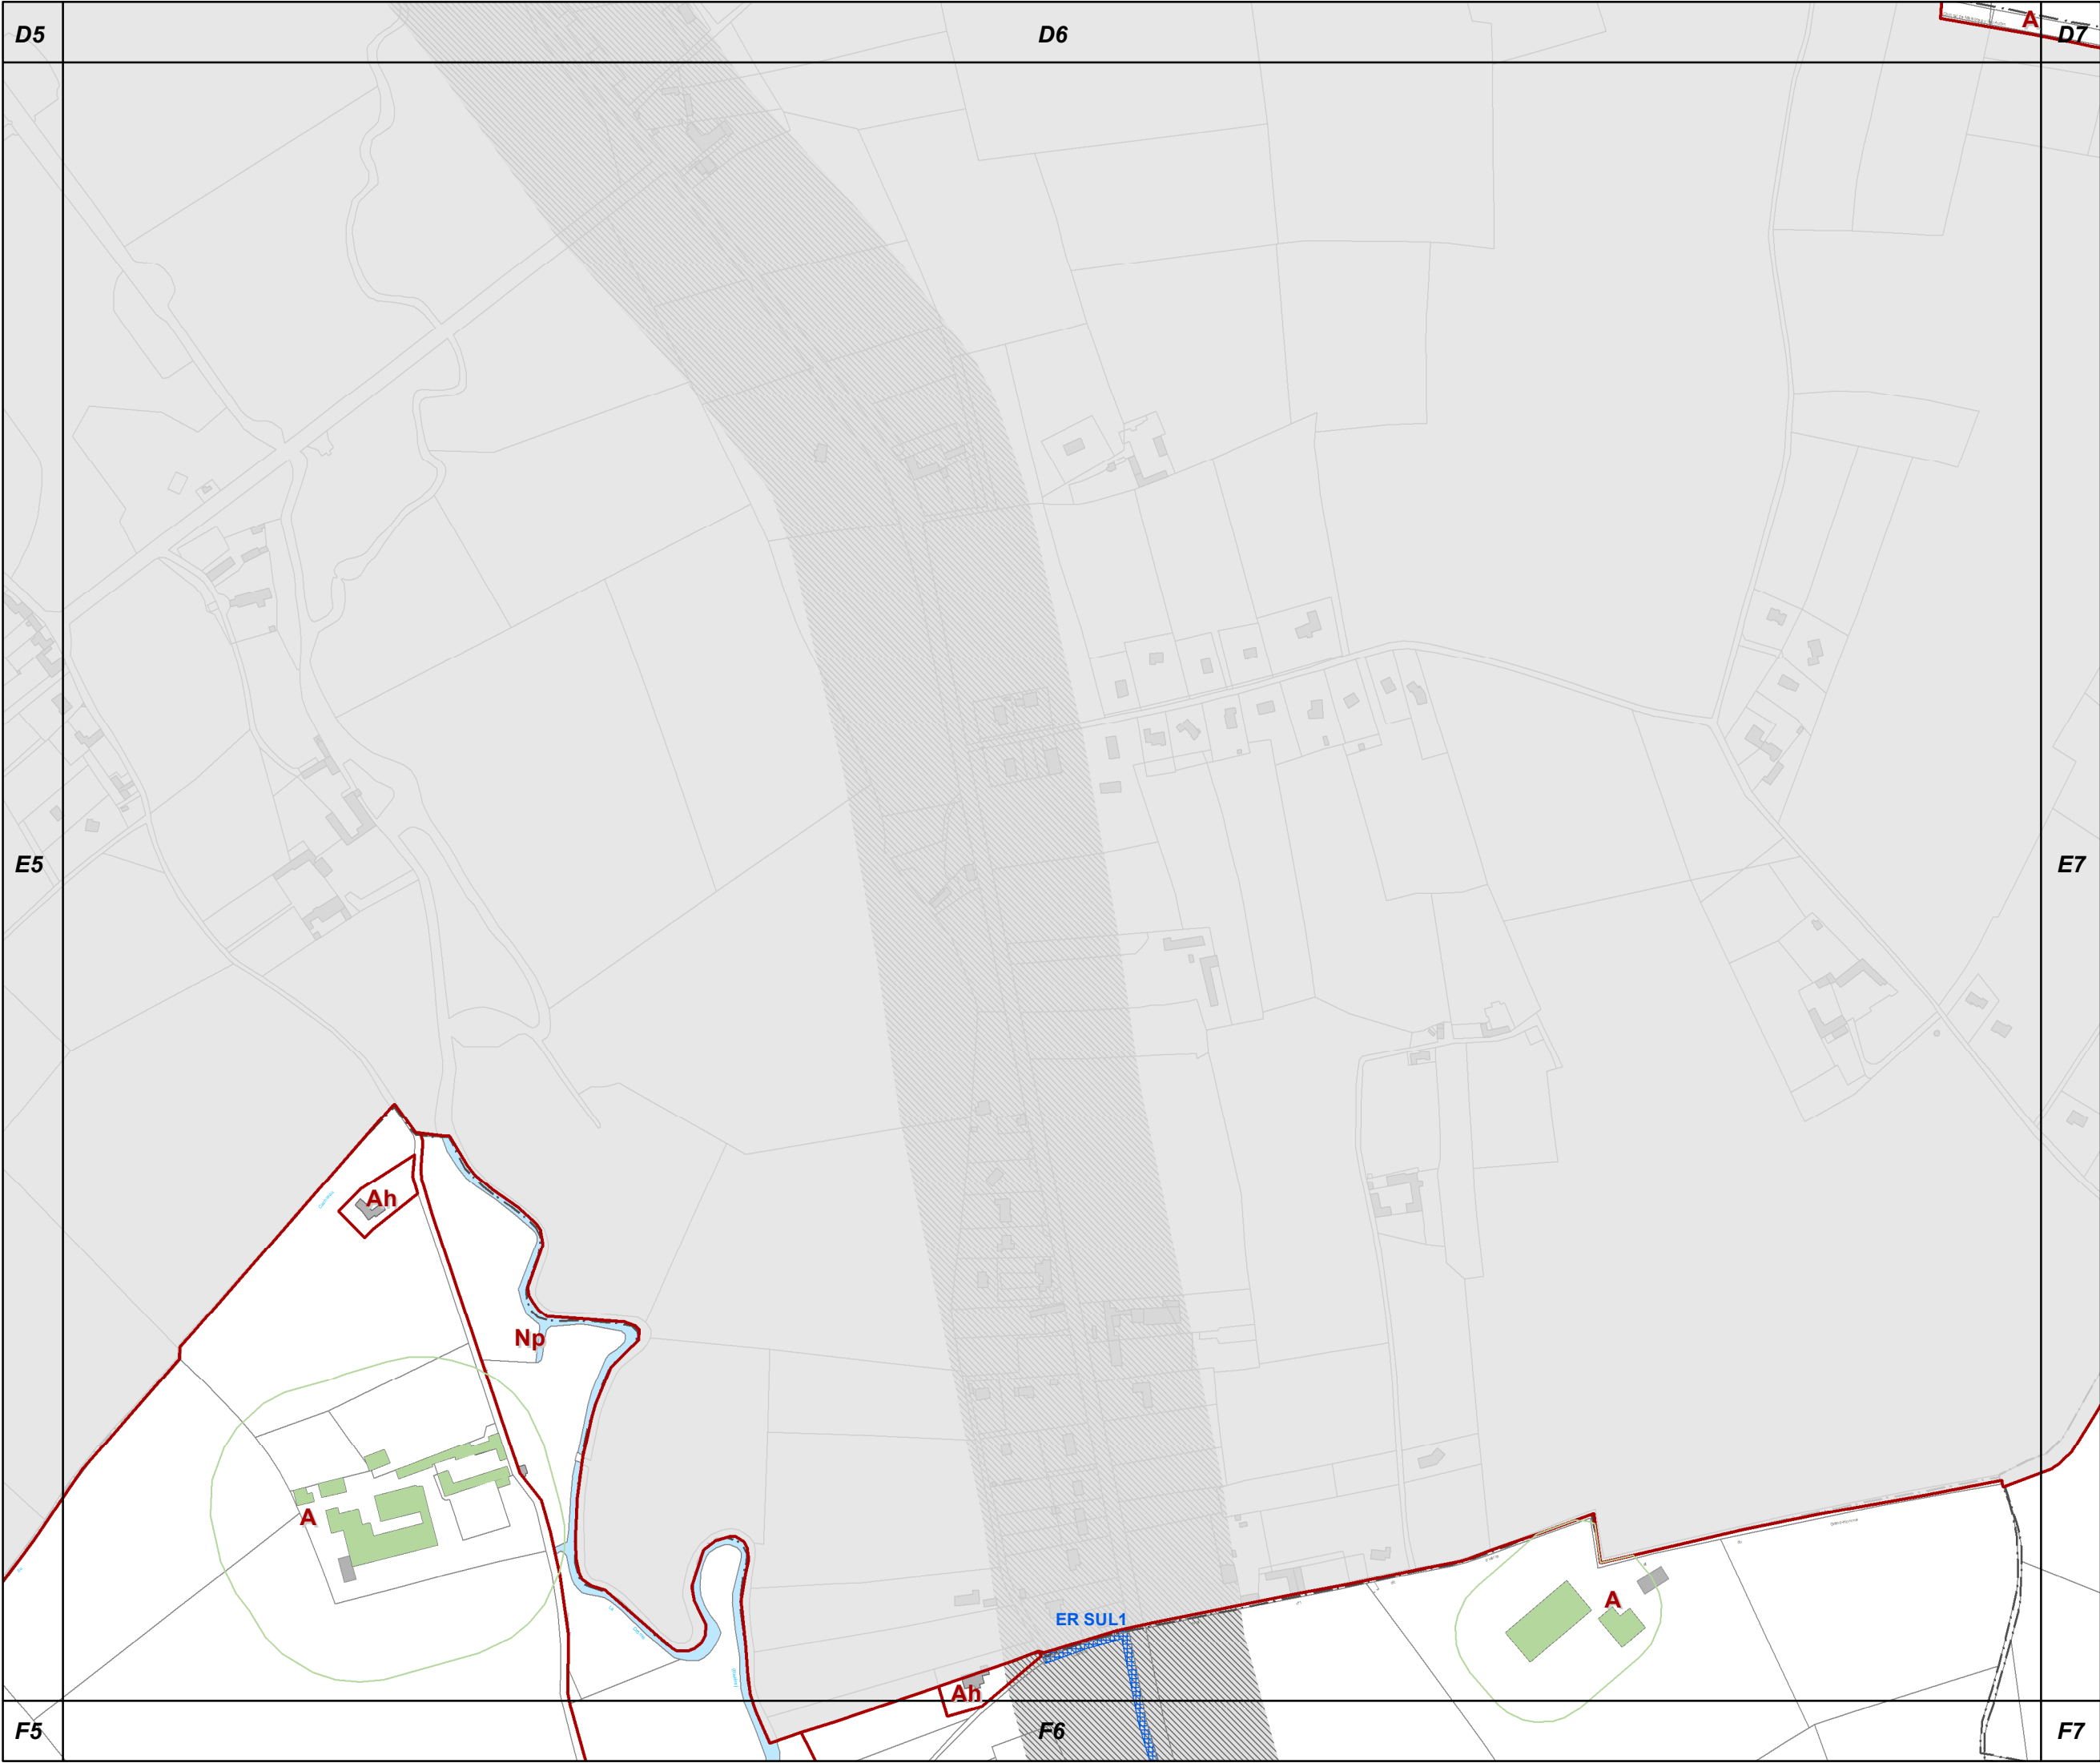





E7

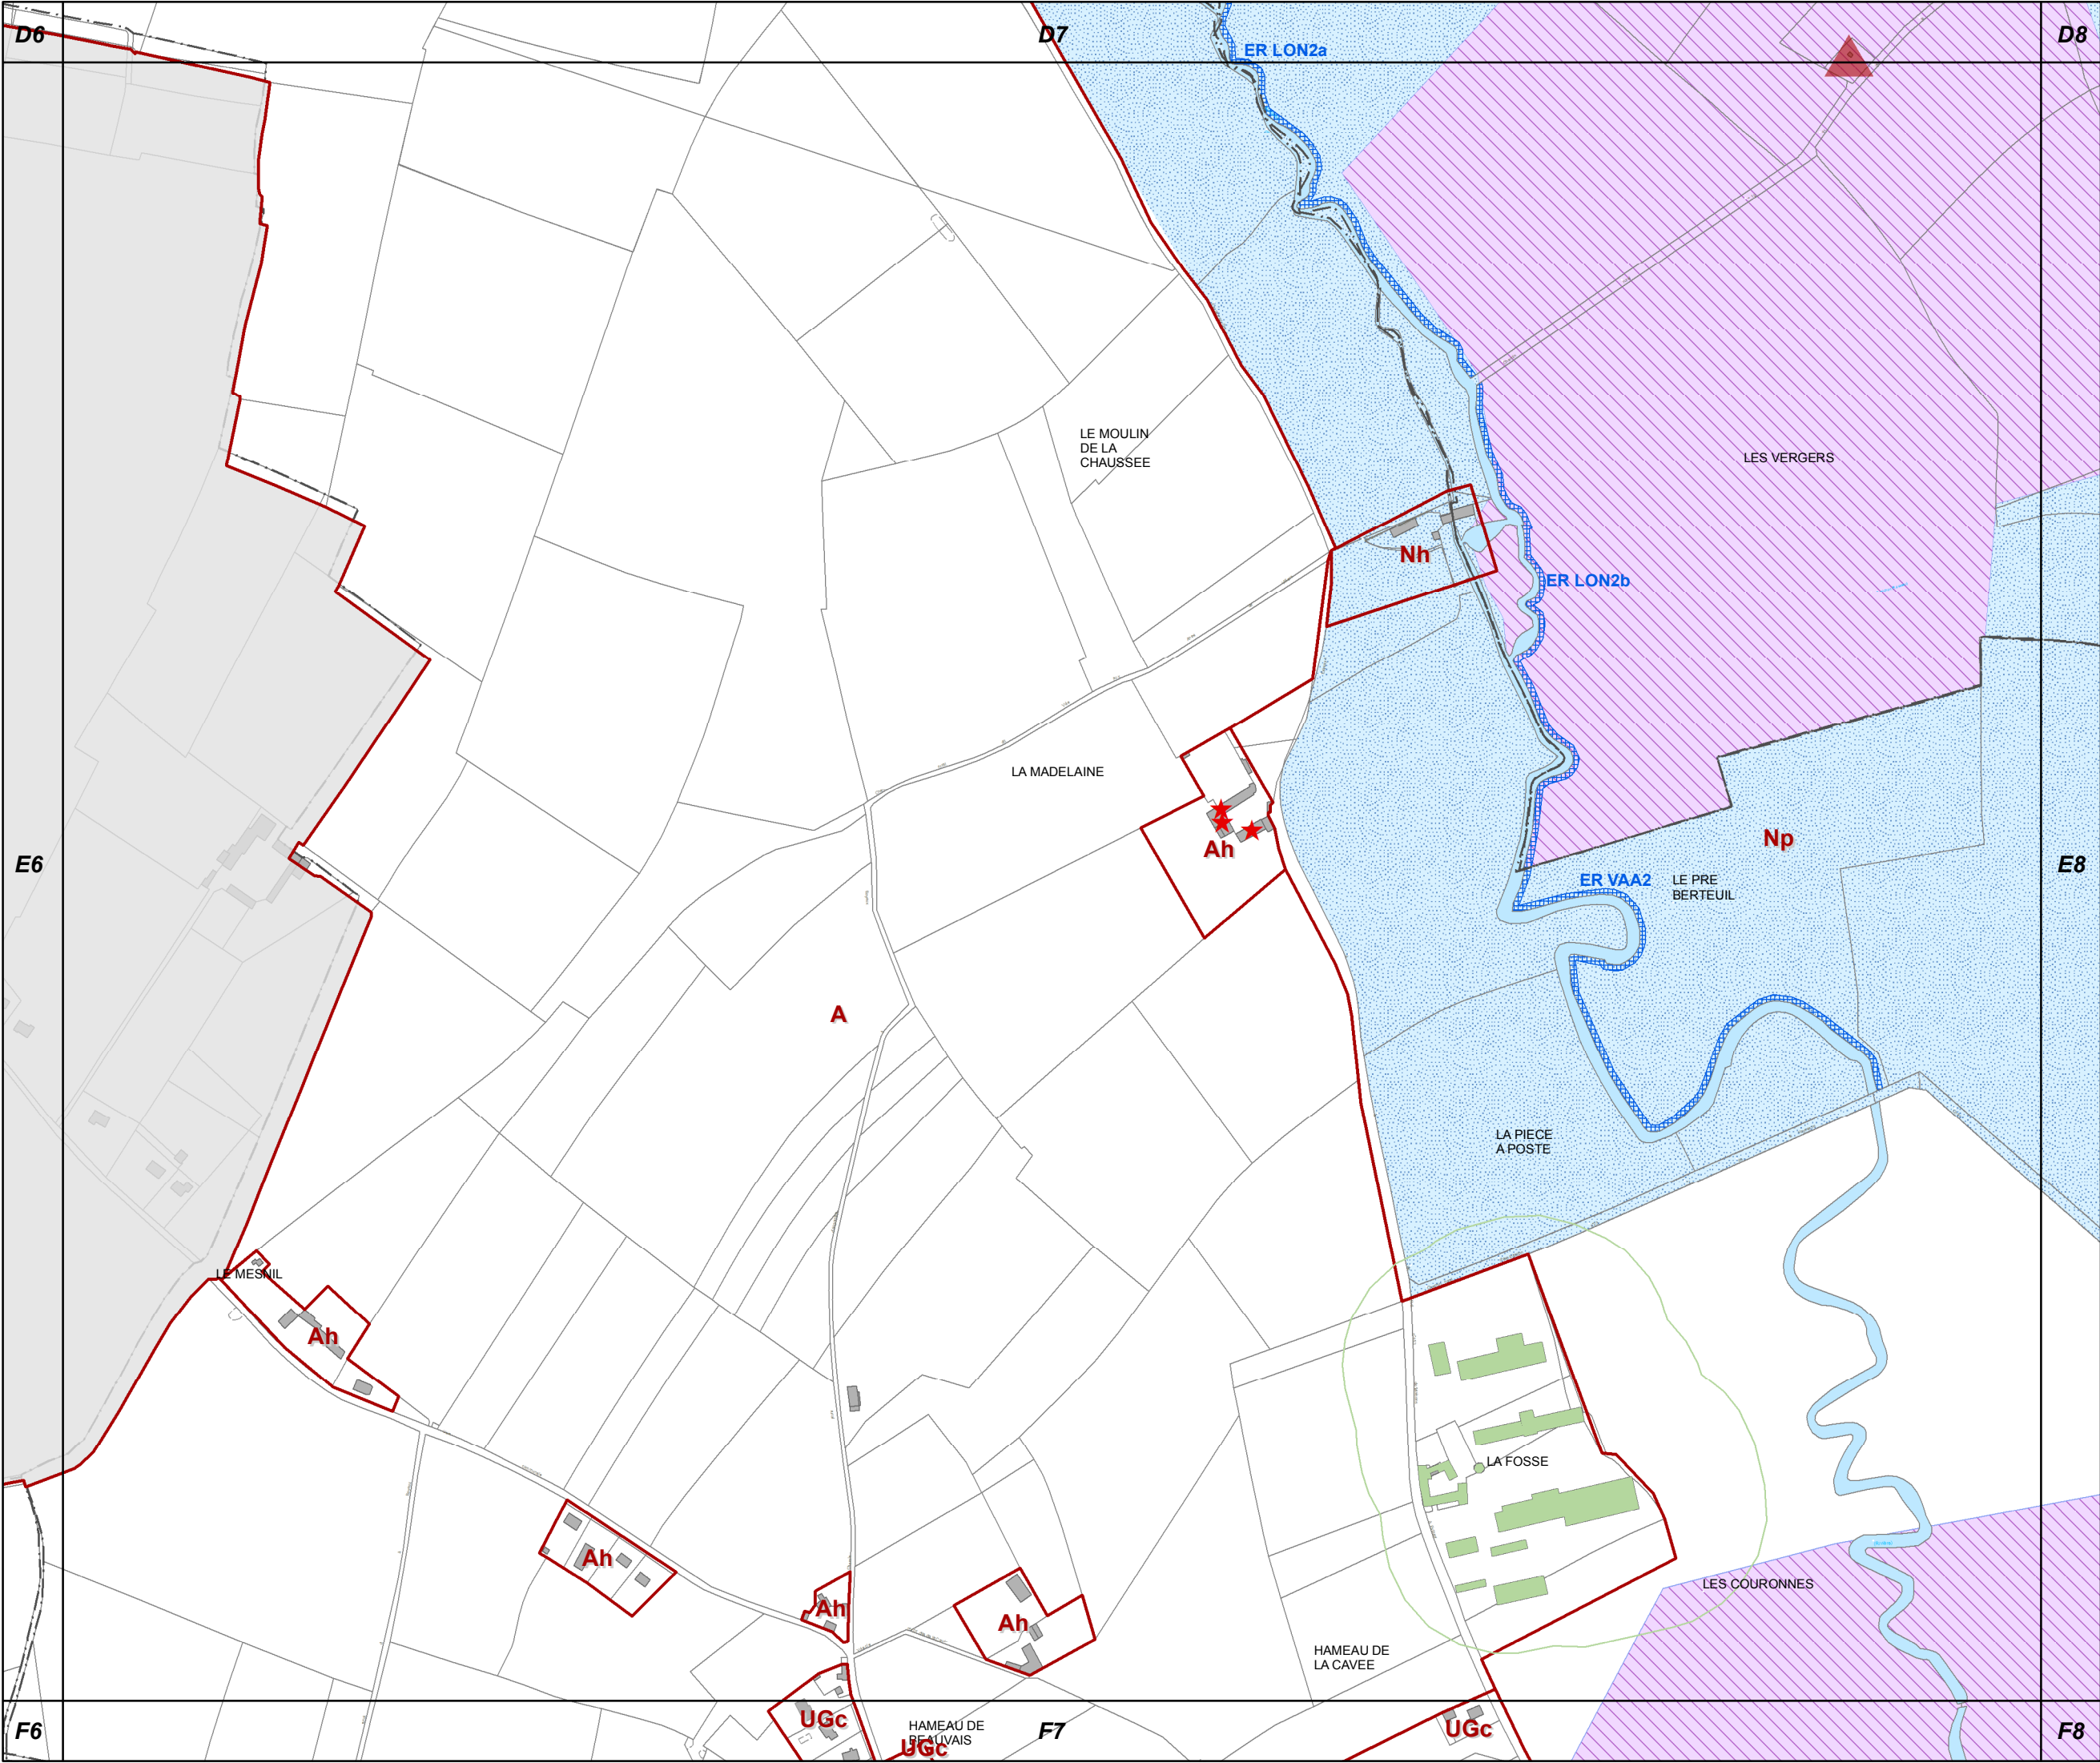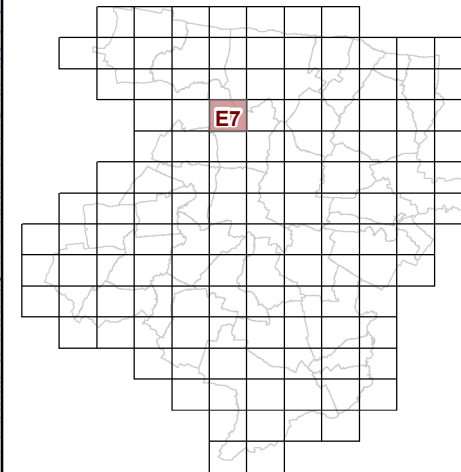

73c REGLEMENT GRAPHIQUE  
et PRESCRIPTIONS  
D'URBANISME  
1/5000è

PLUi de BAYEUX INTERCOM

Modification n°7




0 125 Mètres





E8

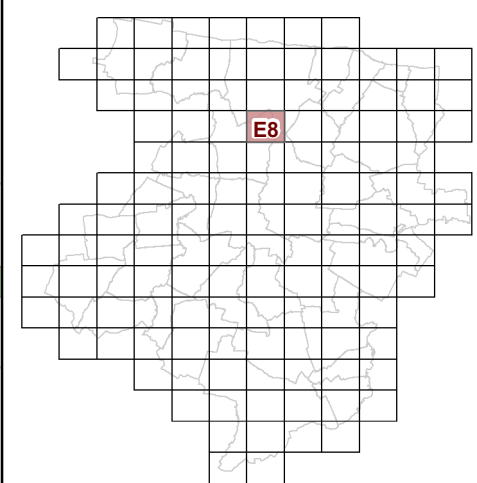


**73c REGLEMENT GRAPHIQUE  
et PRESCRIPTIONS  
D'URBANISME  
1/5000è**


PLUi de BAYEUX INTERCOM

Modification n°7




0 125 Mètres

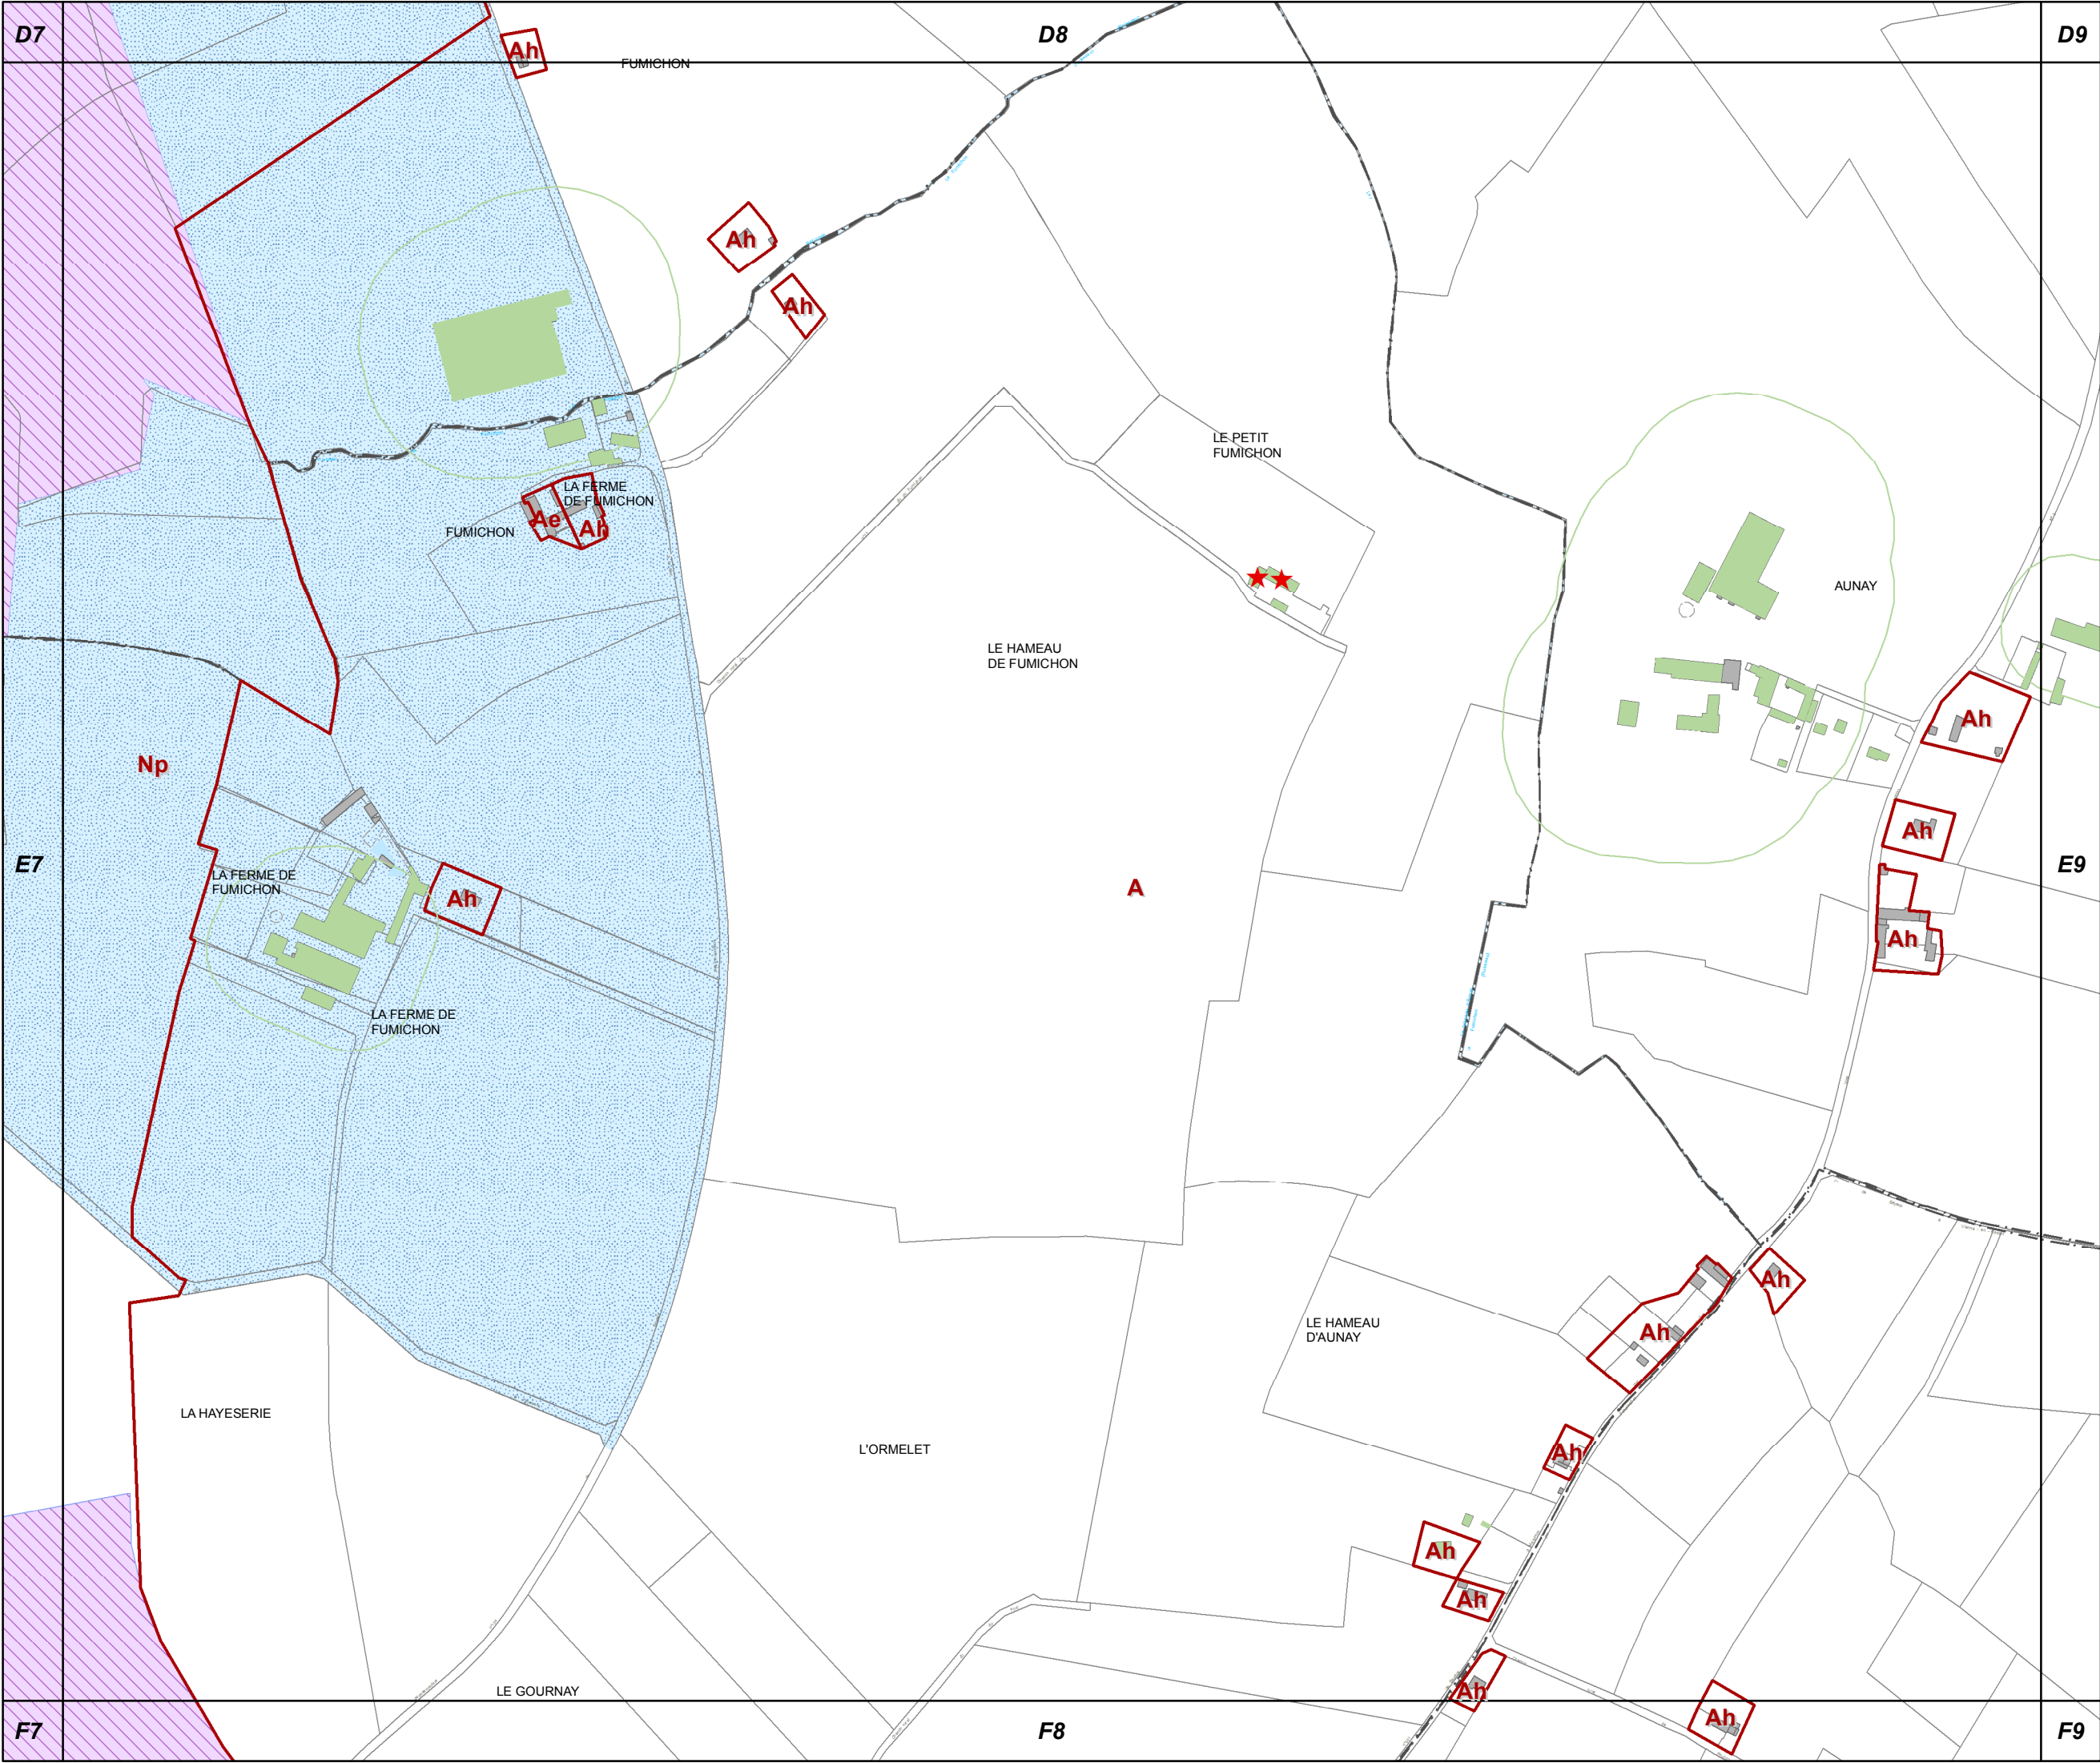

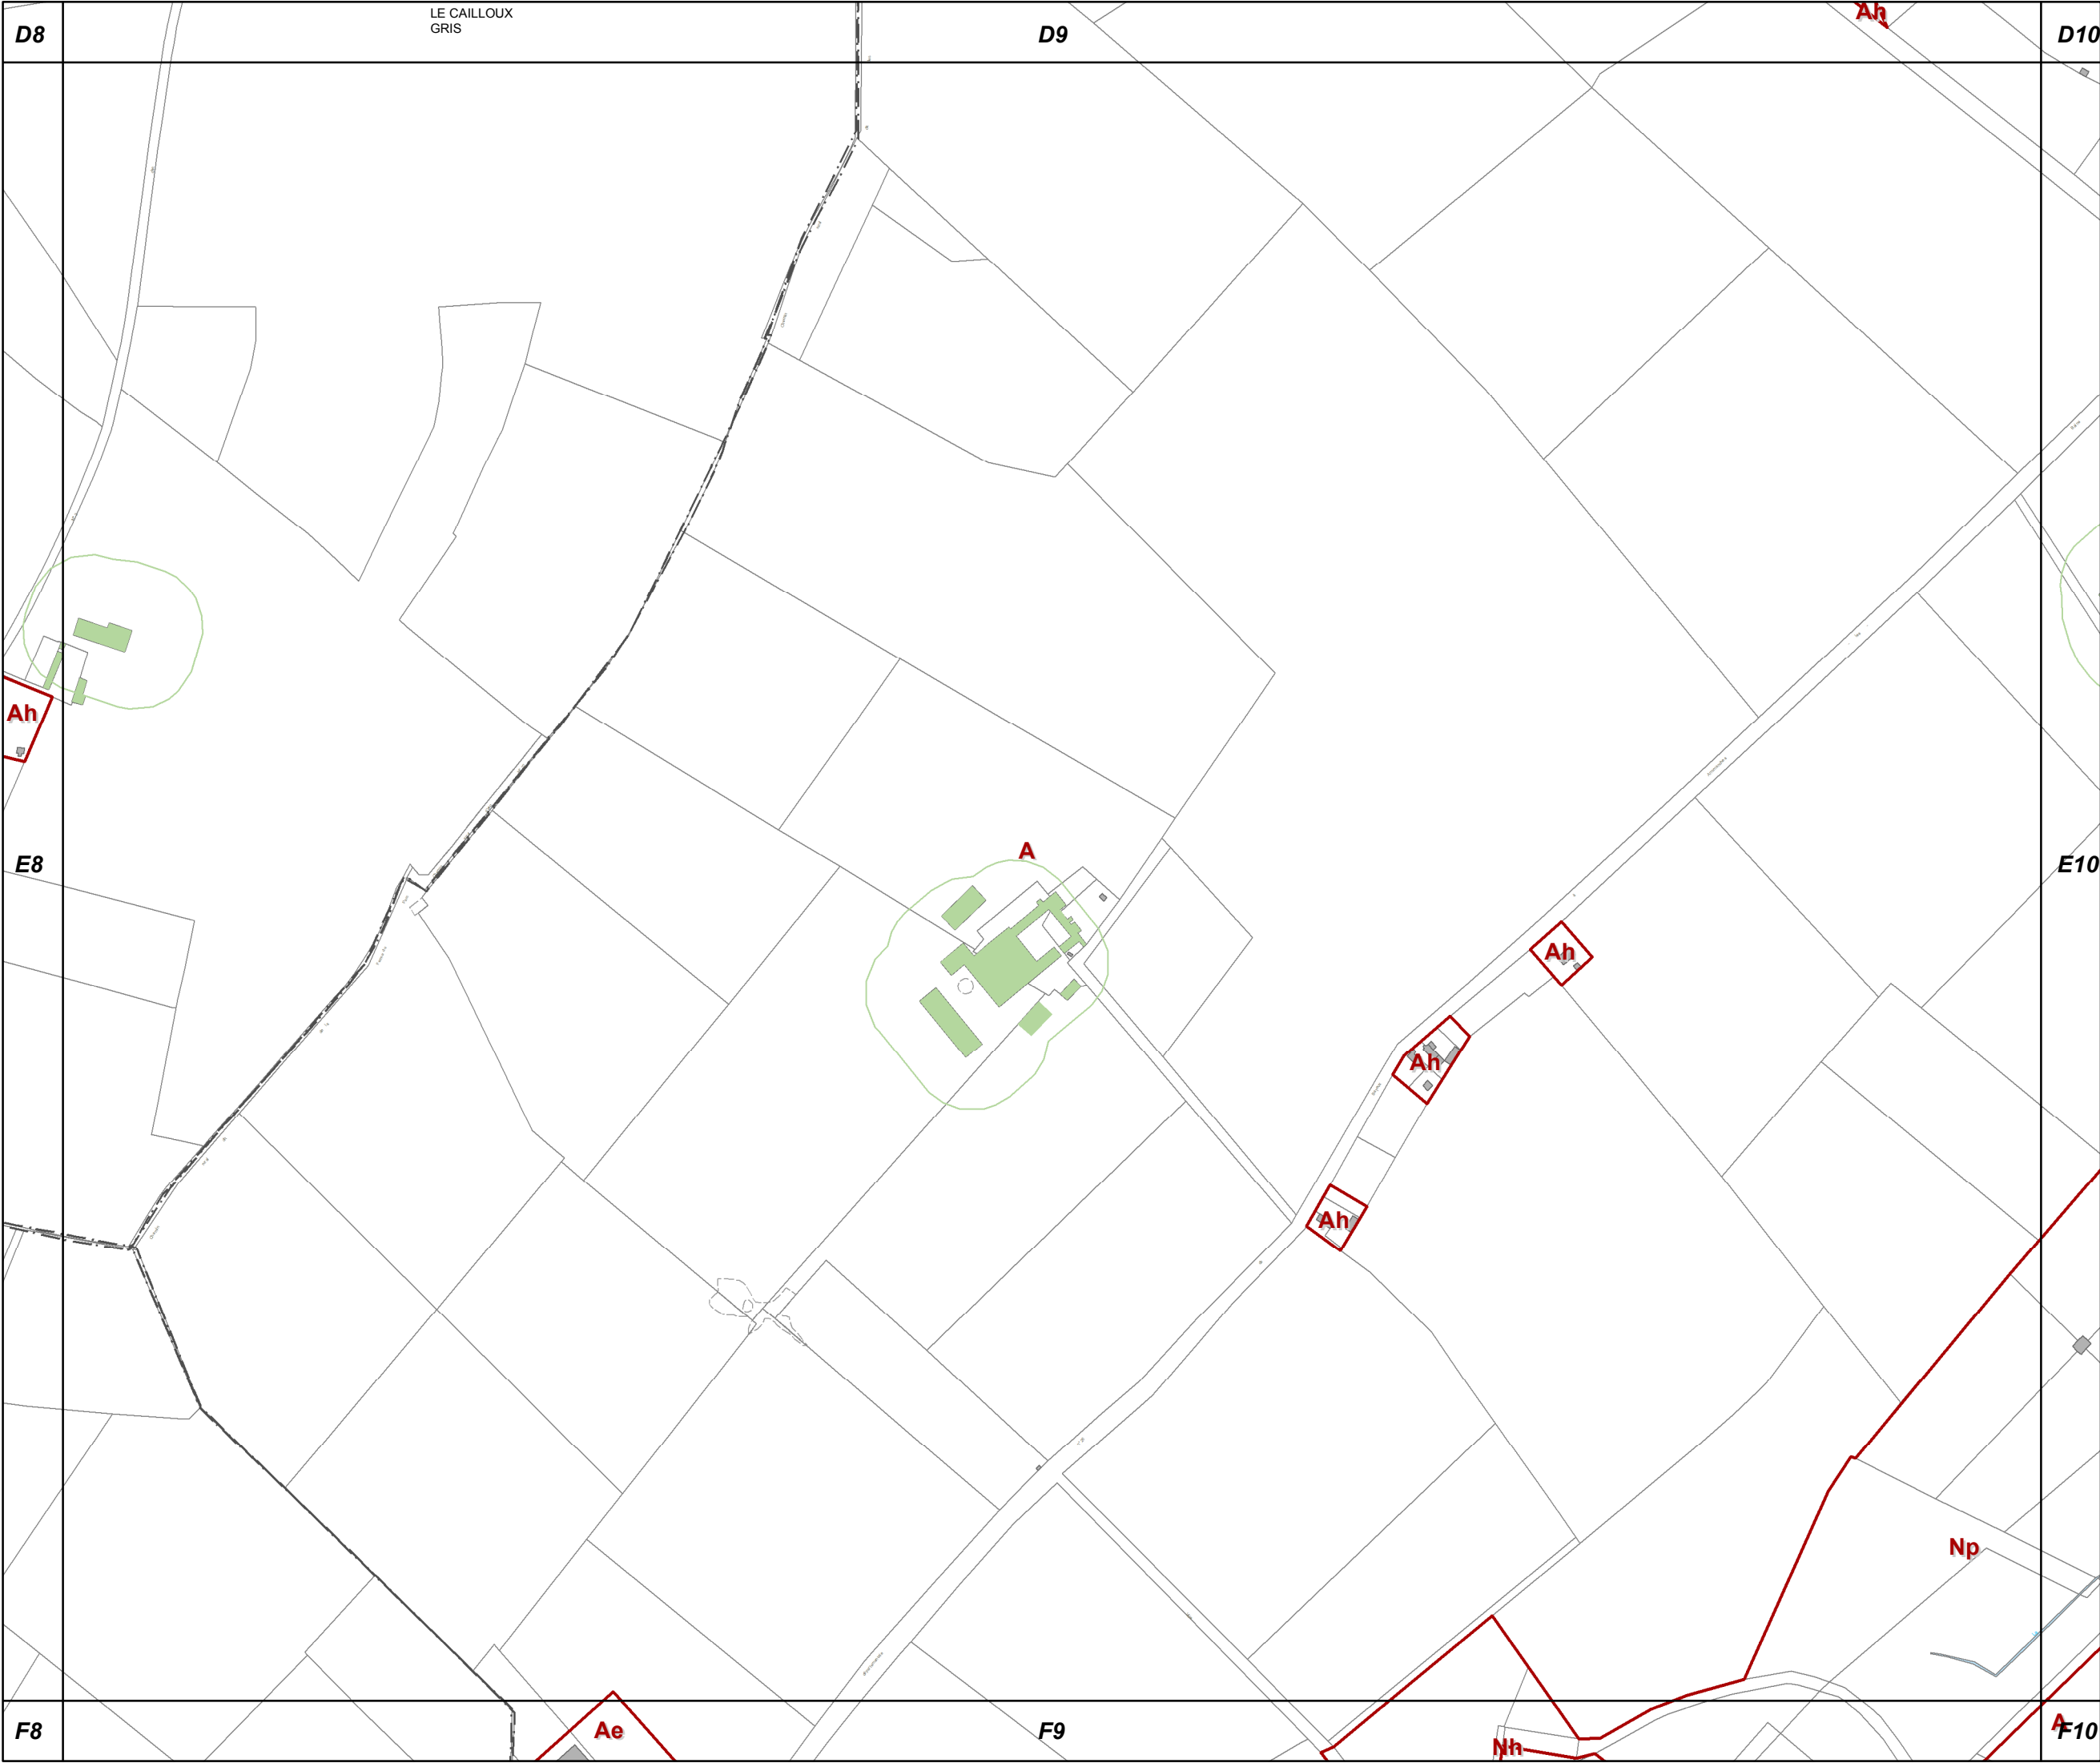


E9

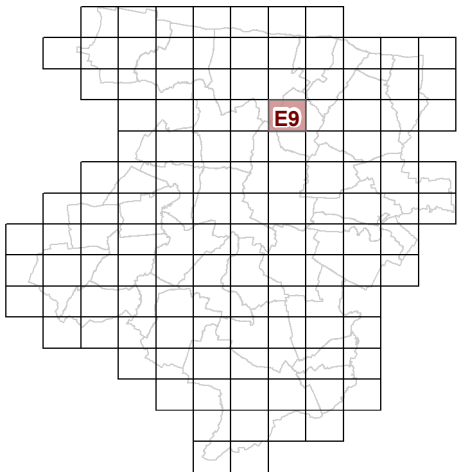

**73c REGLEMENT GRAPHIQUE  
et PRESCRIPTIONS  
D'URBANISME  
1/5000è**

PLUi de BAYEUX INTERCOM


Modification n°7

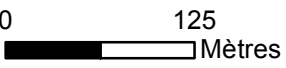





E10

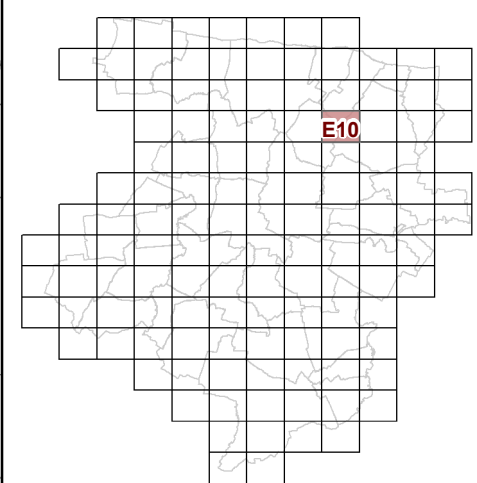


73c REGLEMENT GRAPHIQUE  
et PRESCRIPTIONS  
D'URBANISME  
1/5000è

PLUi de BAYEUX INTERCOM

Modification n°7




0 125 Mètres

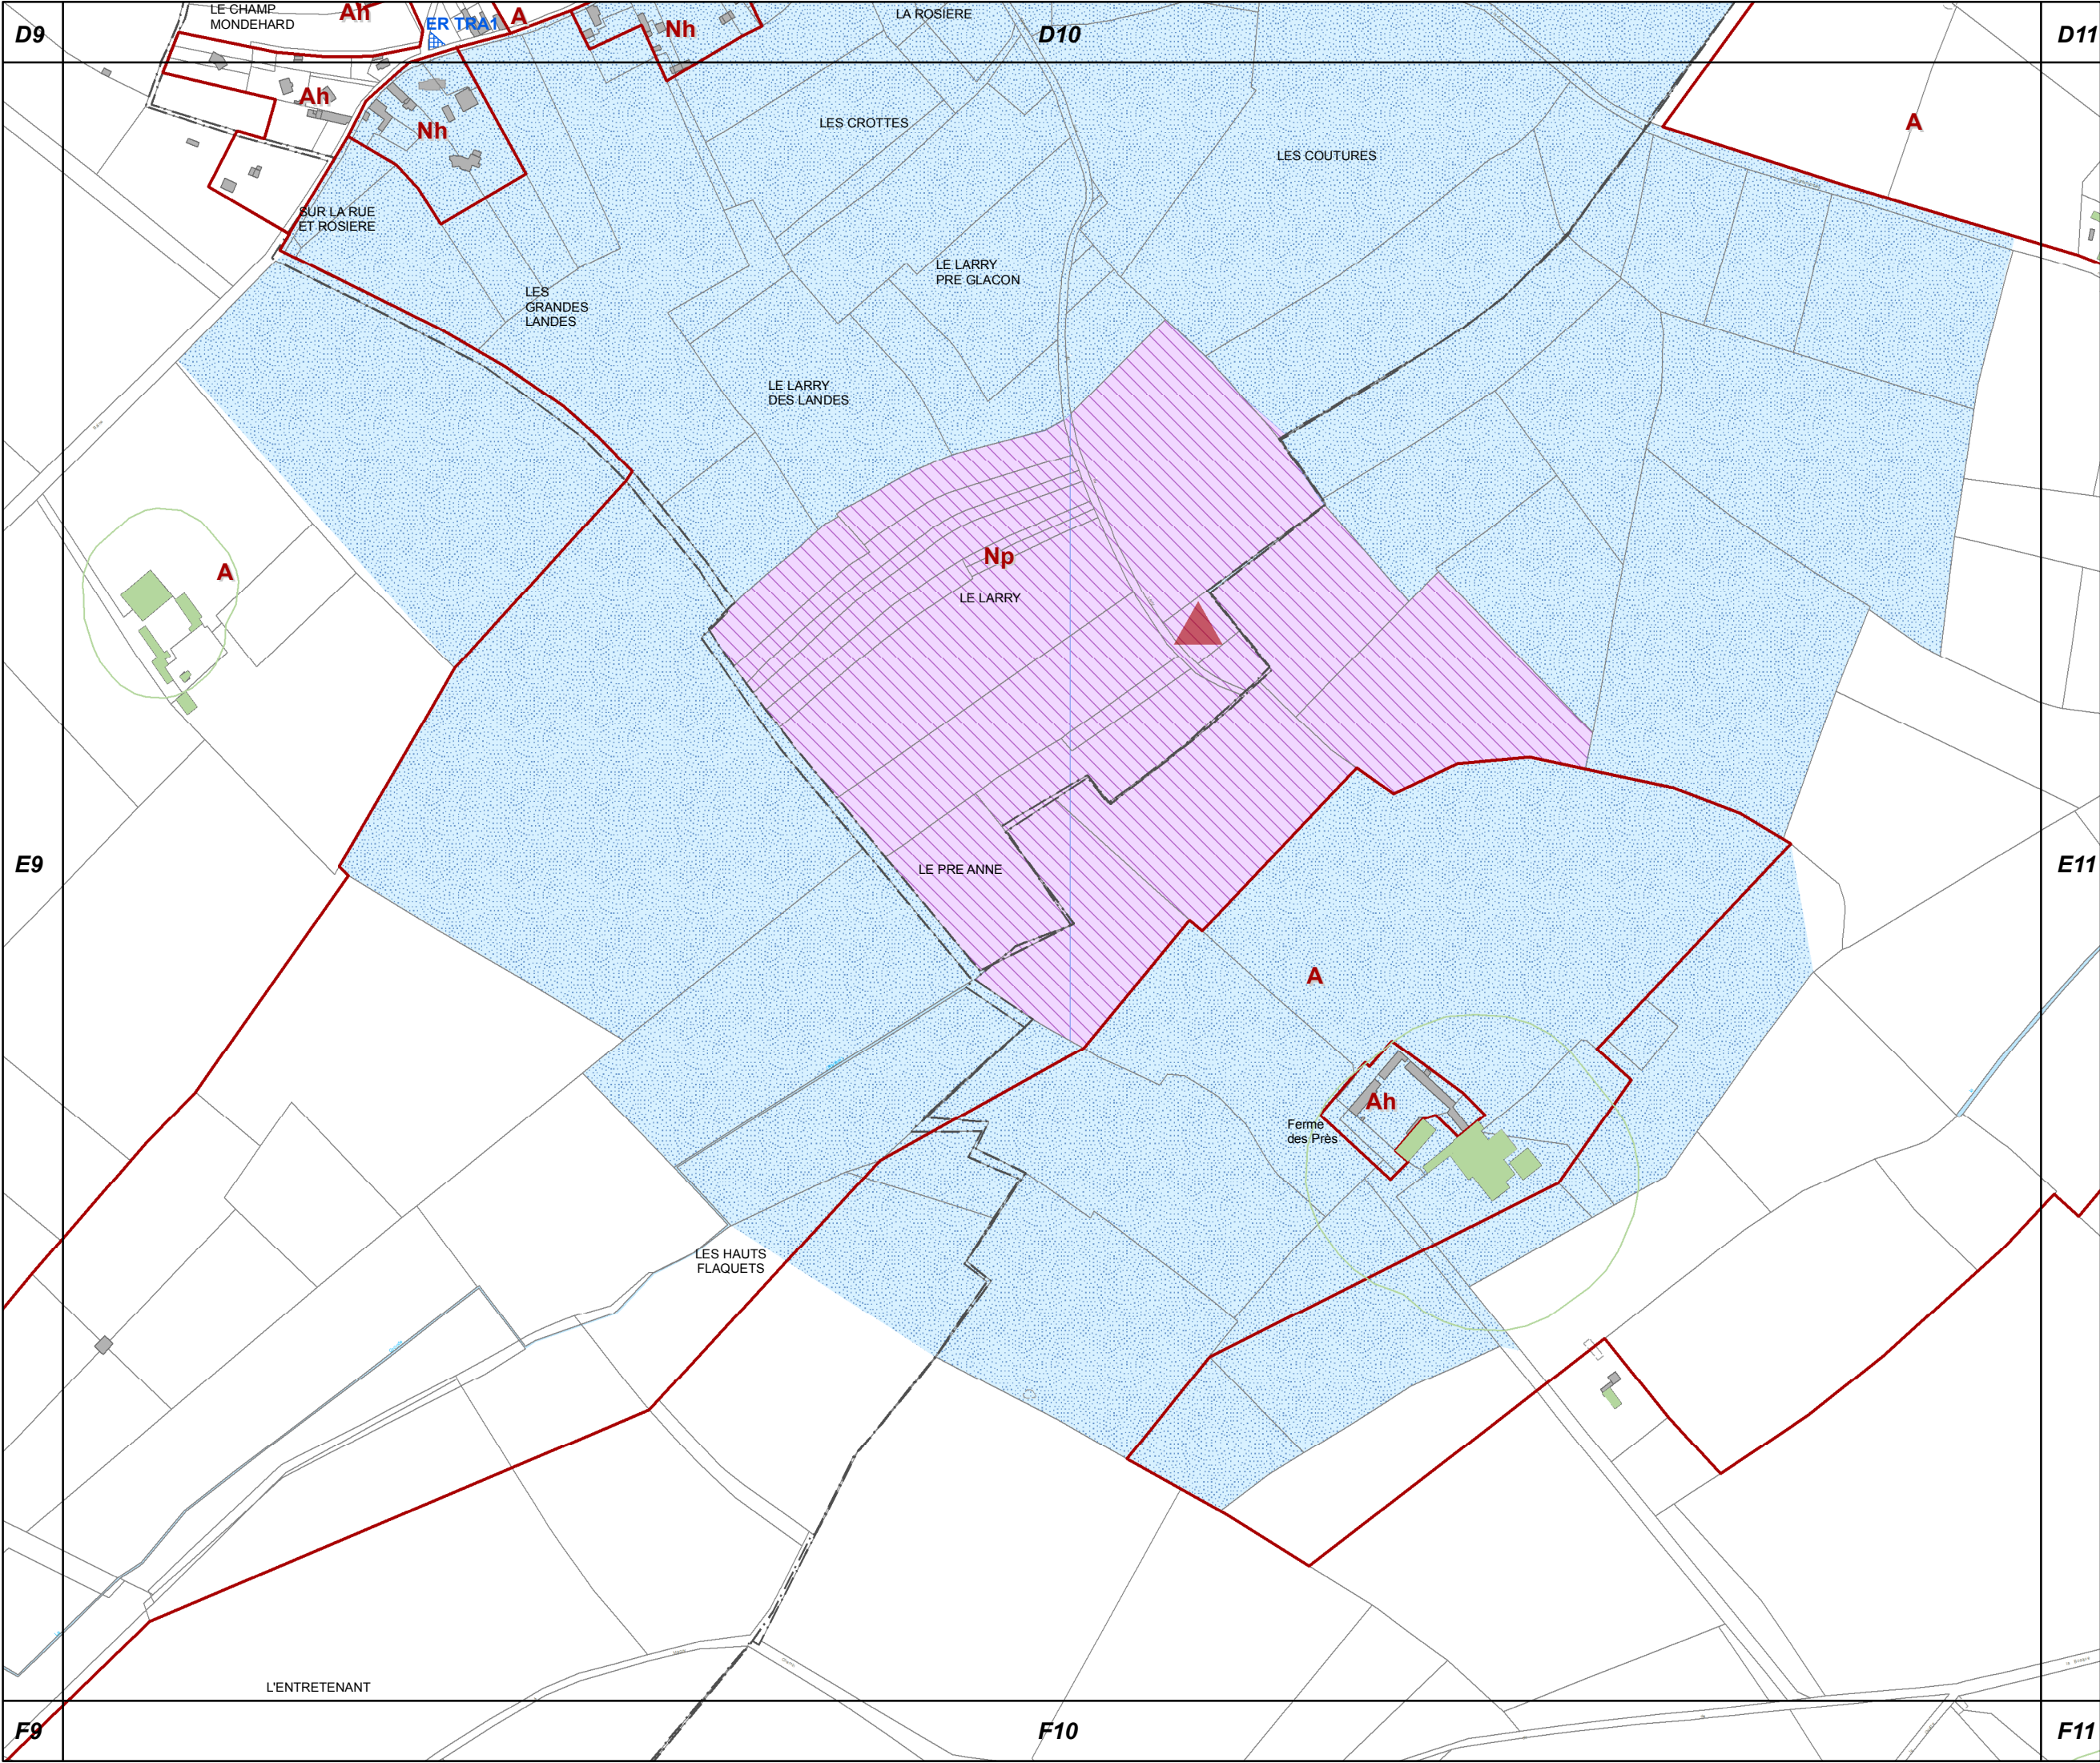





E11

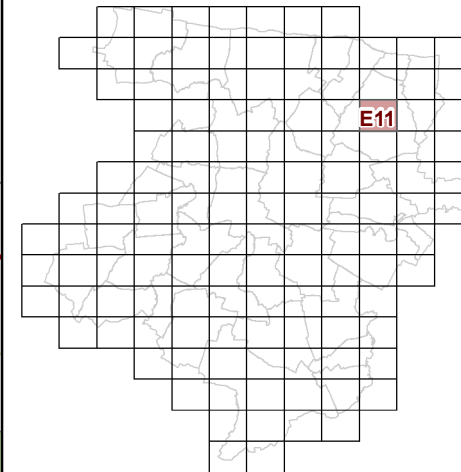


73c REGLEMENT GRAPHIQUE  
et PRESCRIPTIONS  
D'URBANISME  
1/5000è

PLUi de BAYEUX INTERCOM

Modification n°7




0 125 Mètres

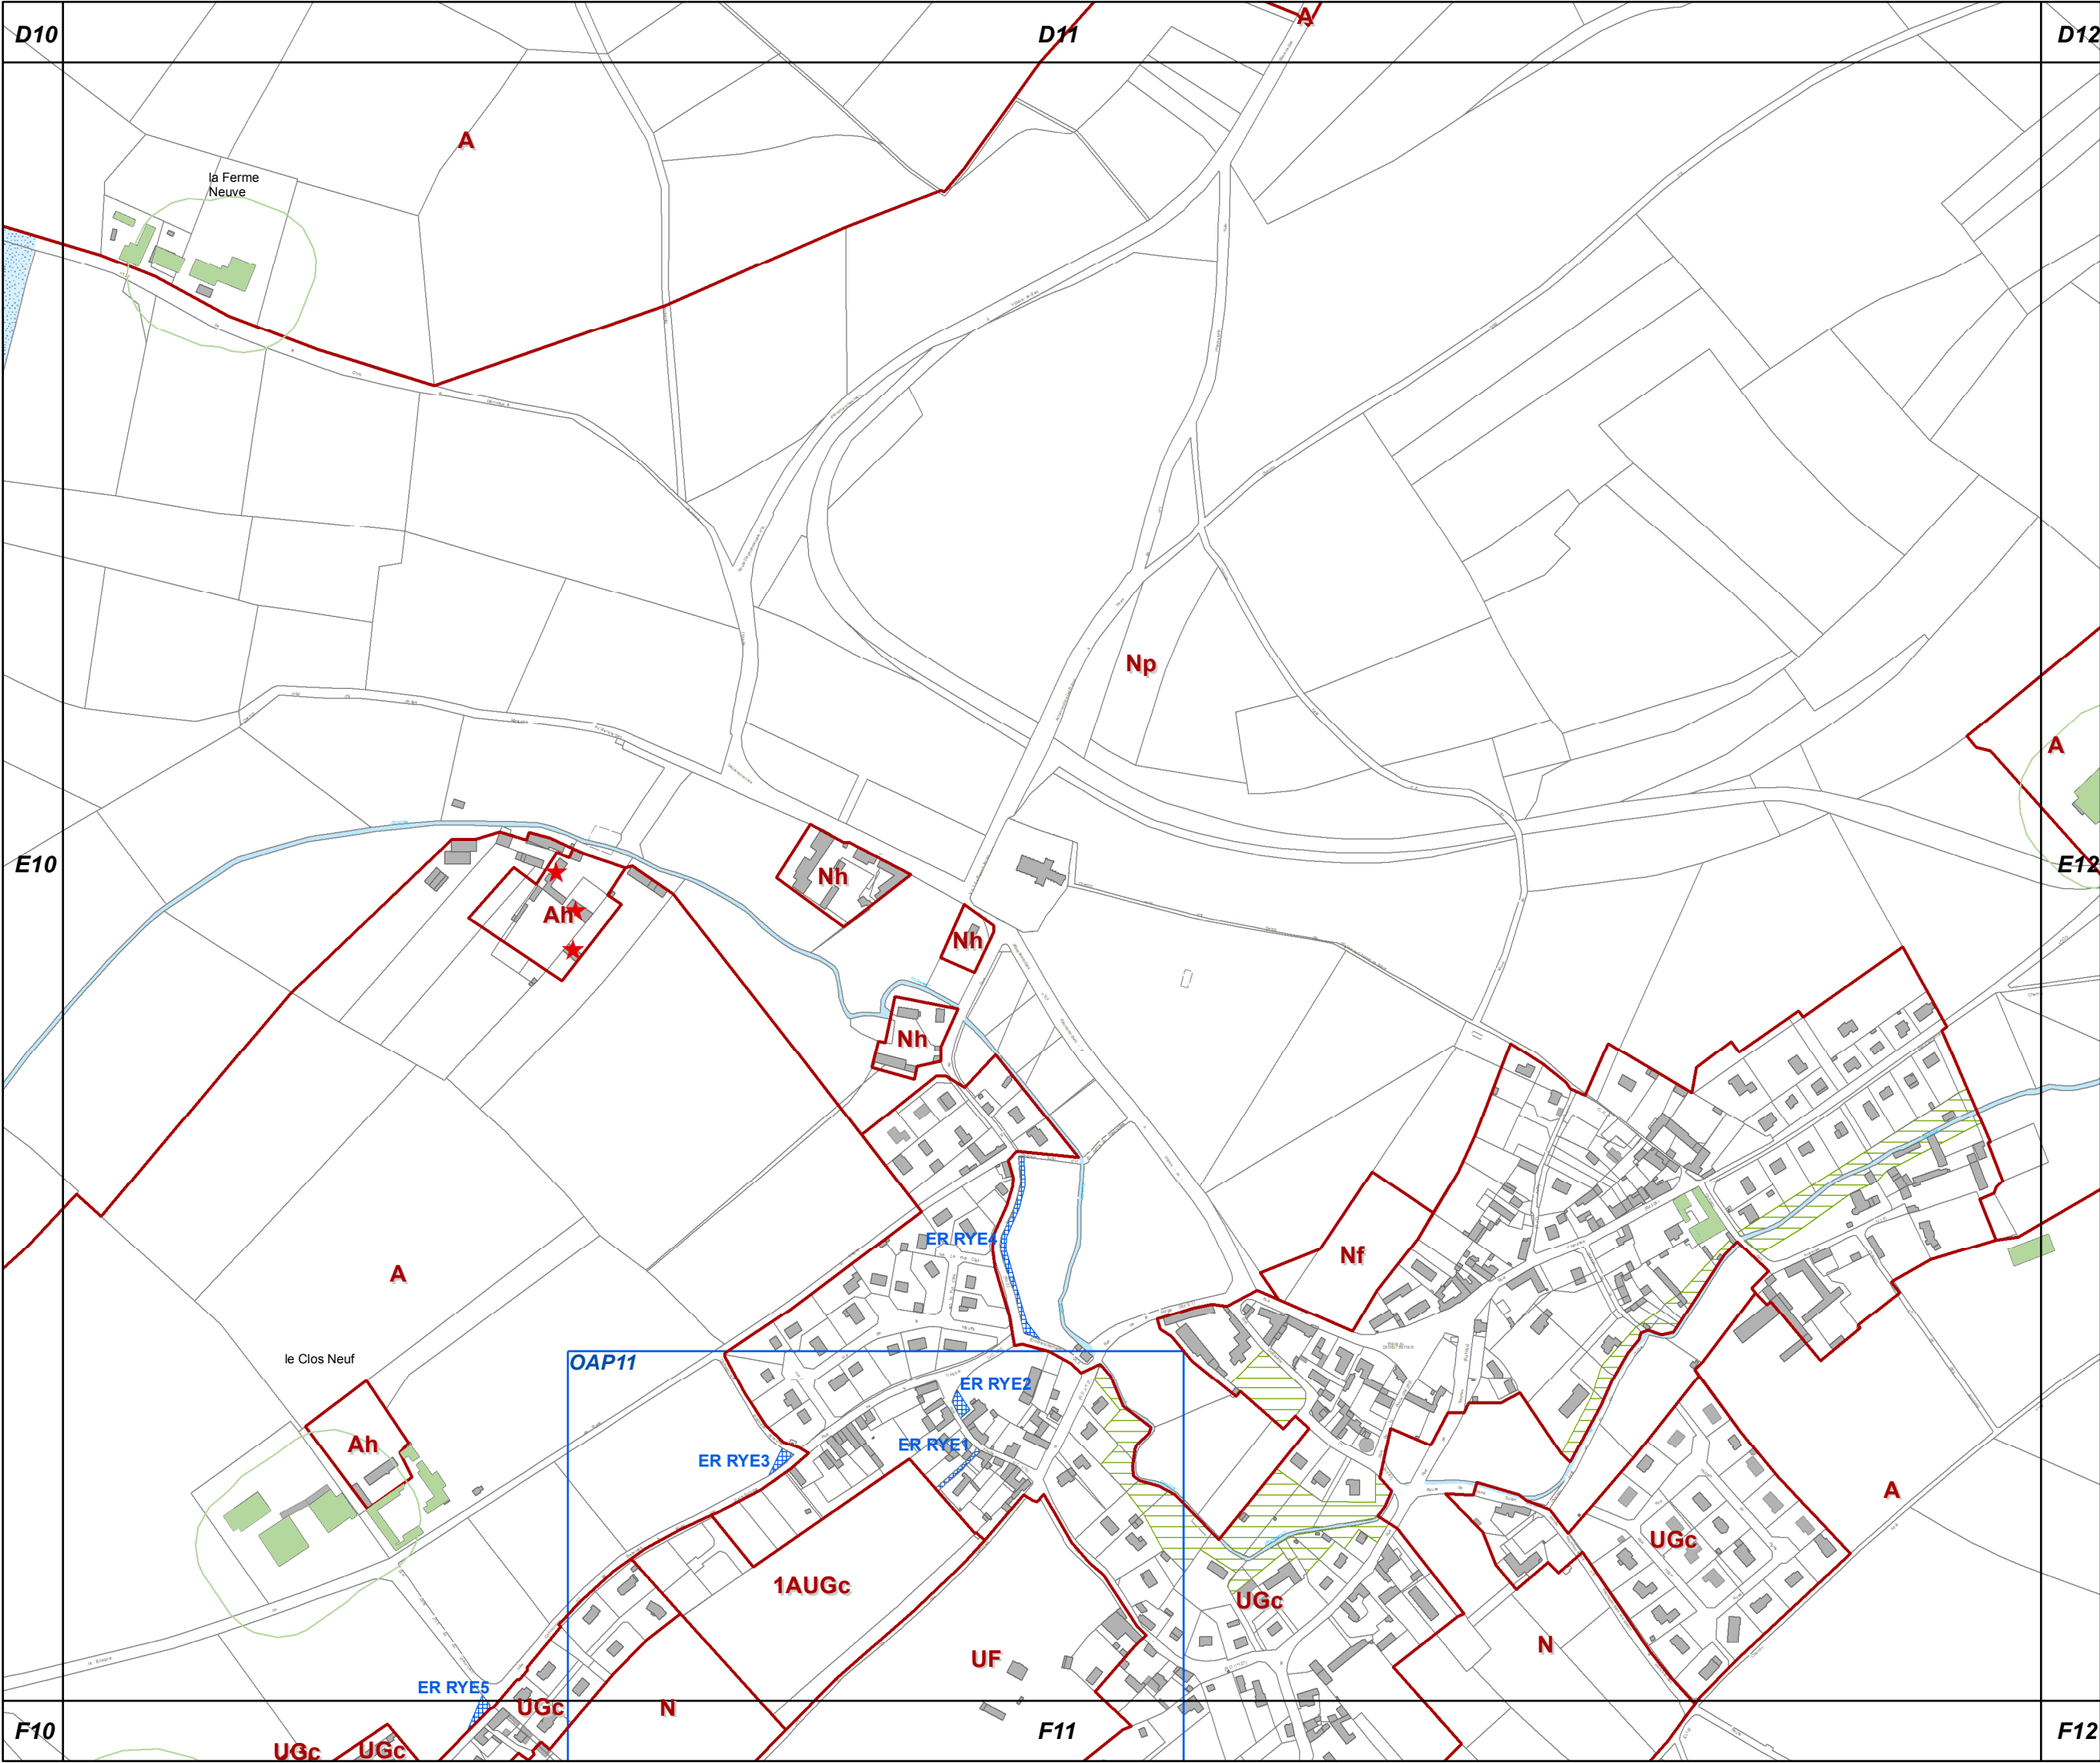



E12

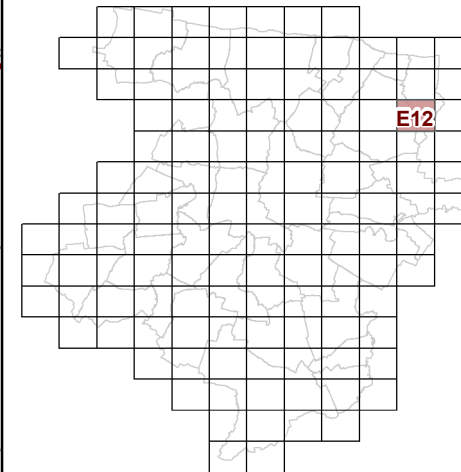

73c REGLEMENT GRAPHIQUE  
et PRESCRIPTIONS  
D'URBANISME  
1/5000è


PLUi de BAYEUX INTERCOM

Modification n°7





**E13**

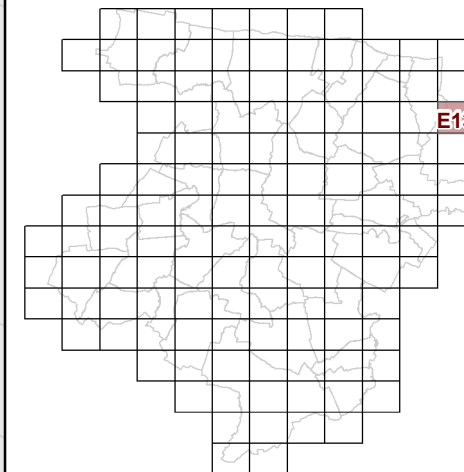

**73c REGLEMENT GRAPHIQUE  
et PRESCRIPTIONS  
D'URBANISME  
1/5000è**

PLUi de BAYEUX INTERCOM

Modification n°7




0 125 Mètres





F5

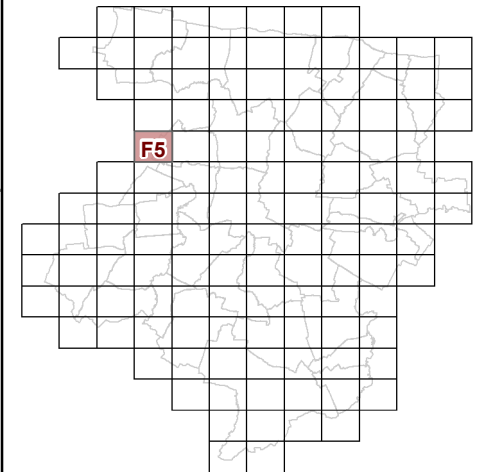

**73c REGLEMENT GRAPHIQUE  
et PRESCRIPTIONS  
D'URBANISME  
1/5000è**

PLUi de BAYEUX INTERCOM

Modification n°7




G4

G5

G6




F6

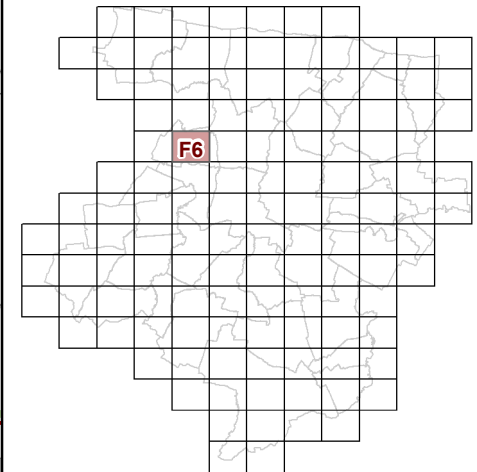

**73c REGLEMENT GRAPHIQUE  
et PRESCRIPTIONS  
D'URBANISME  
1/5000è**

PLUi de BAYEUX INTERCOM



Modification n°7

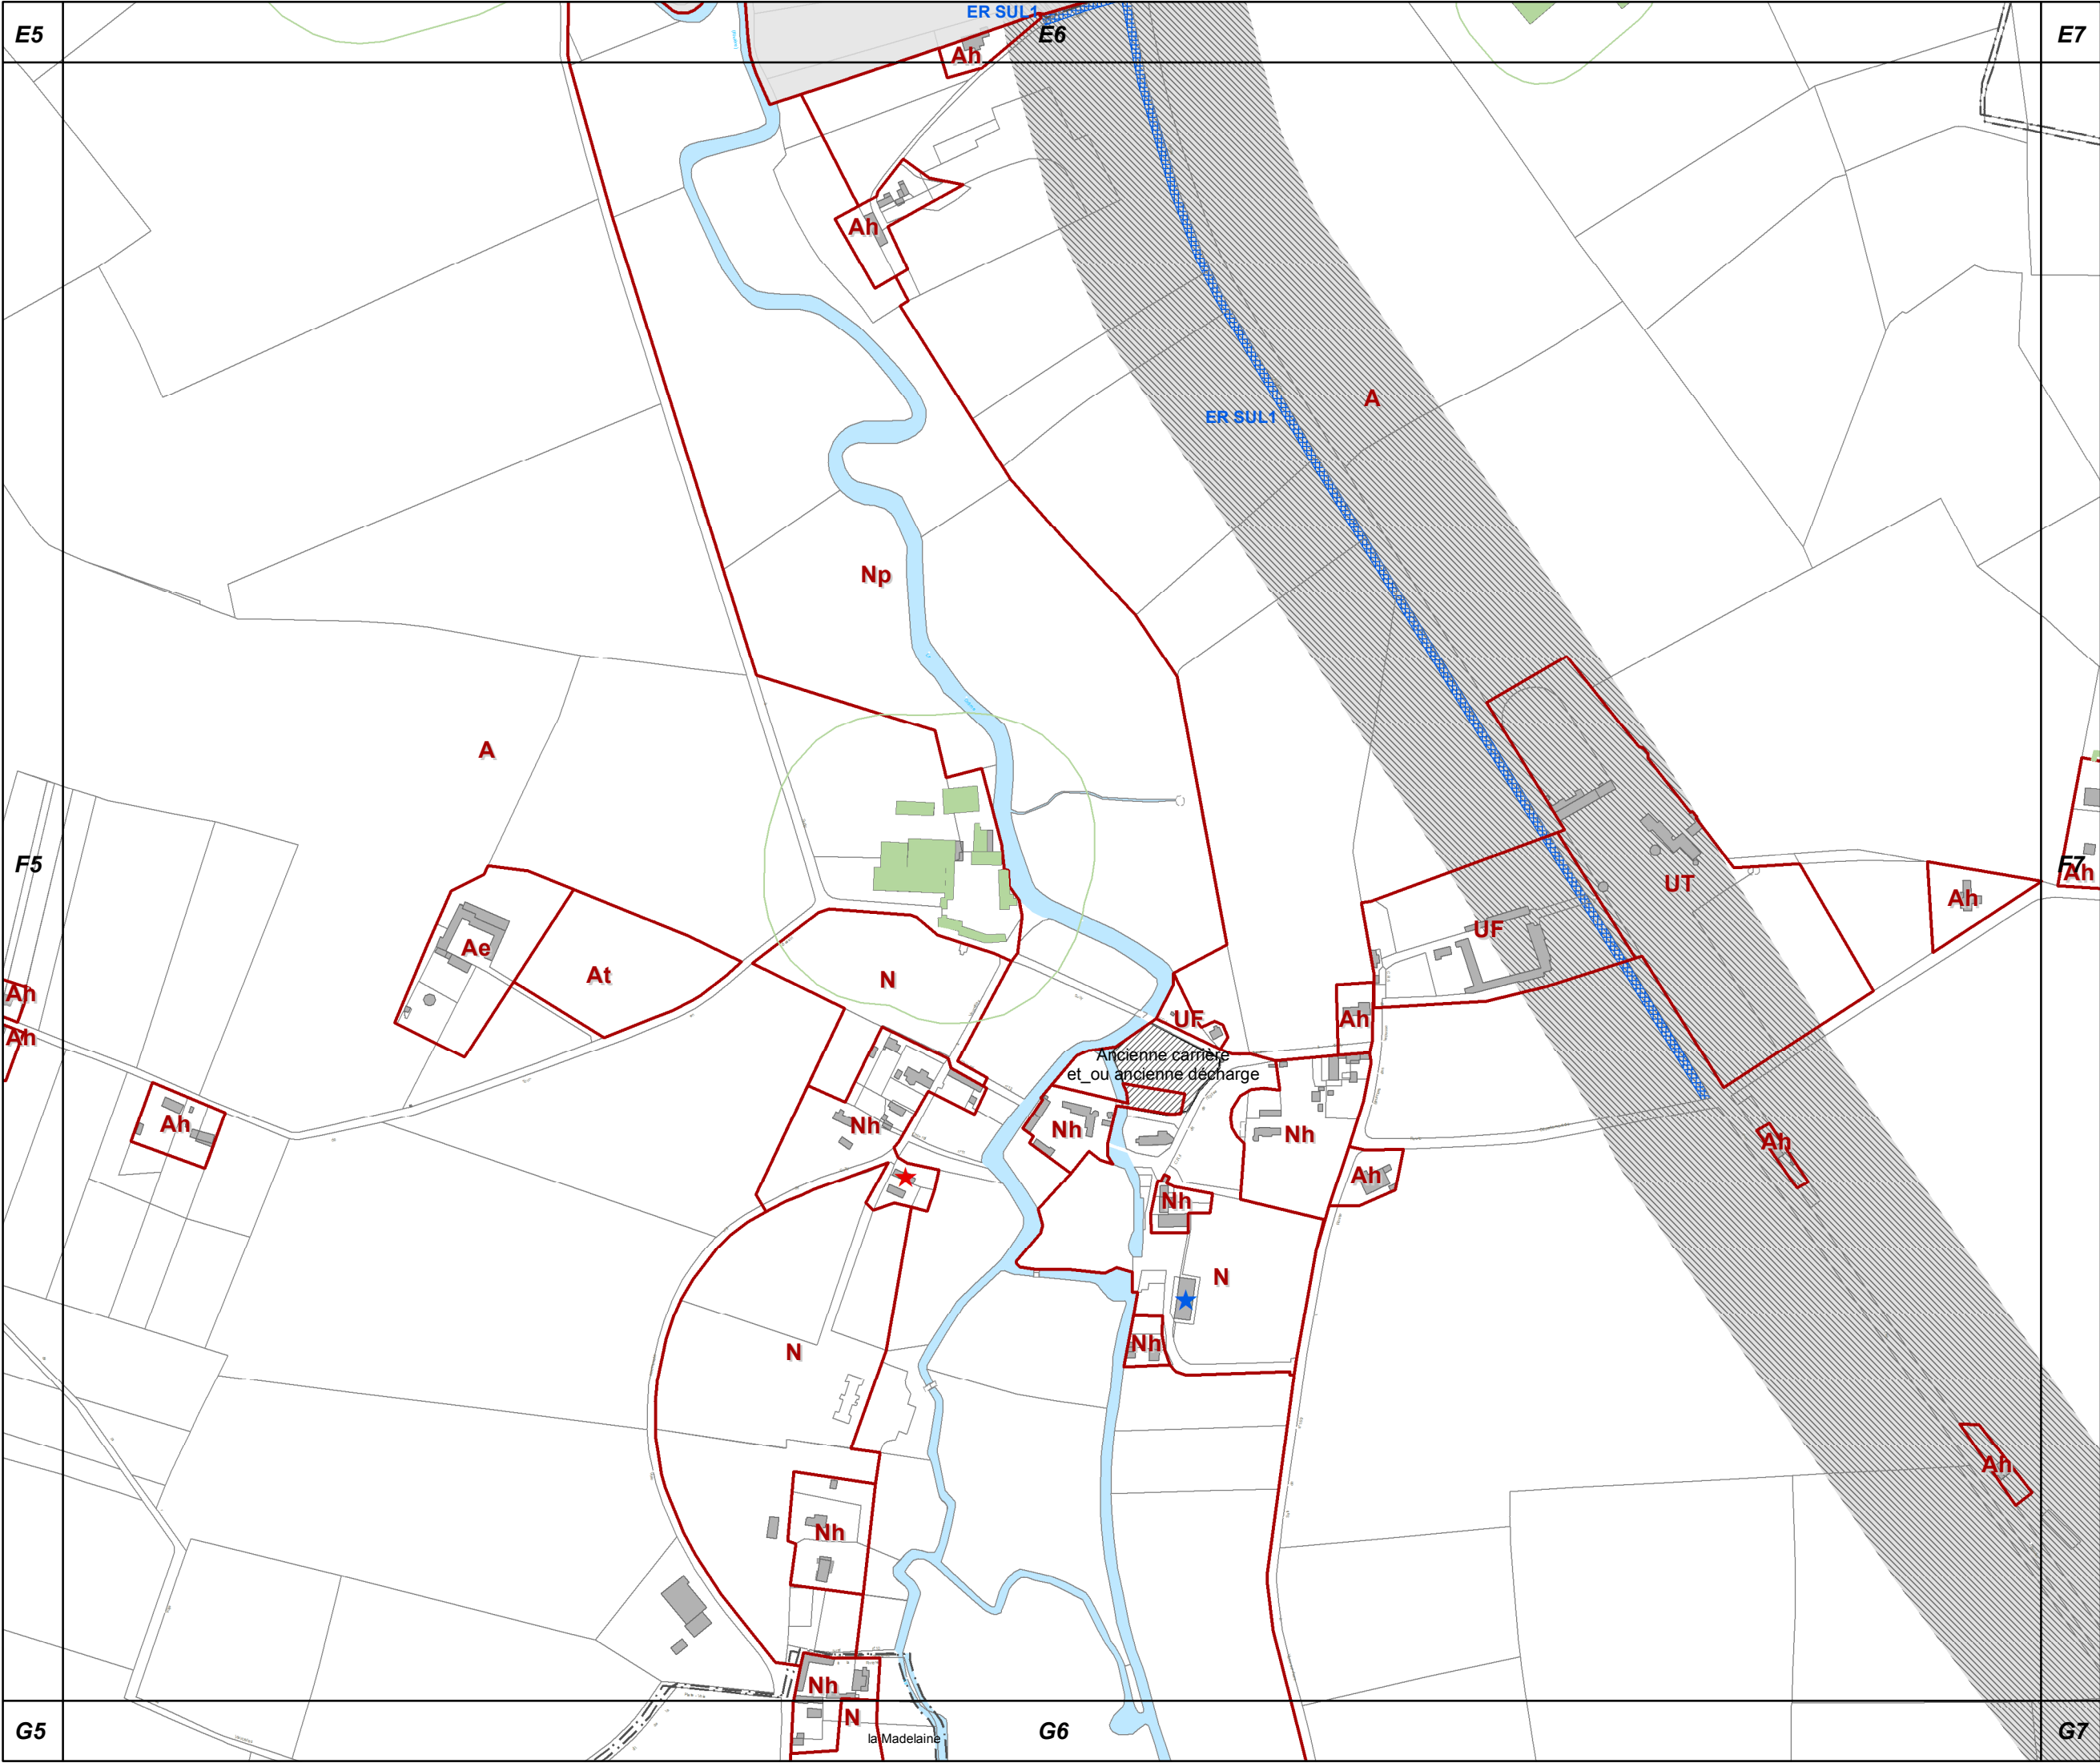





F7

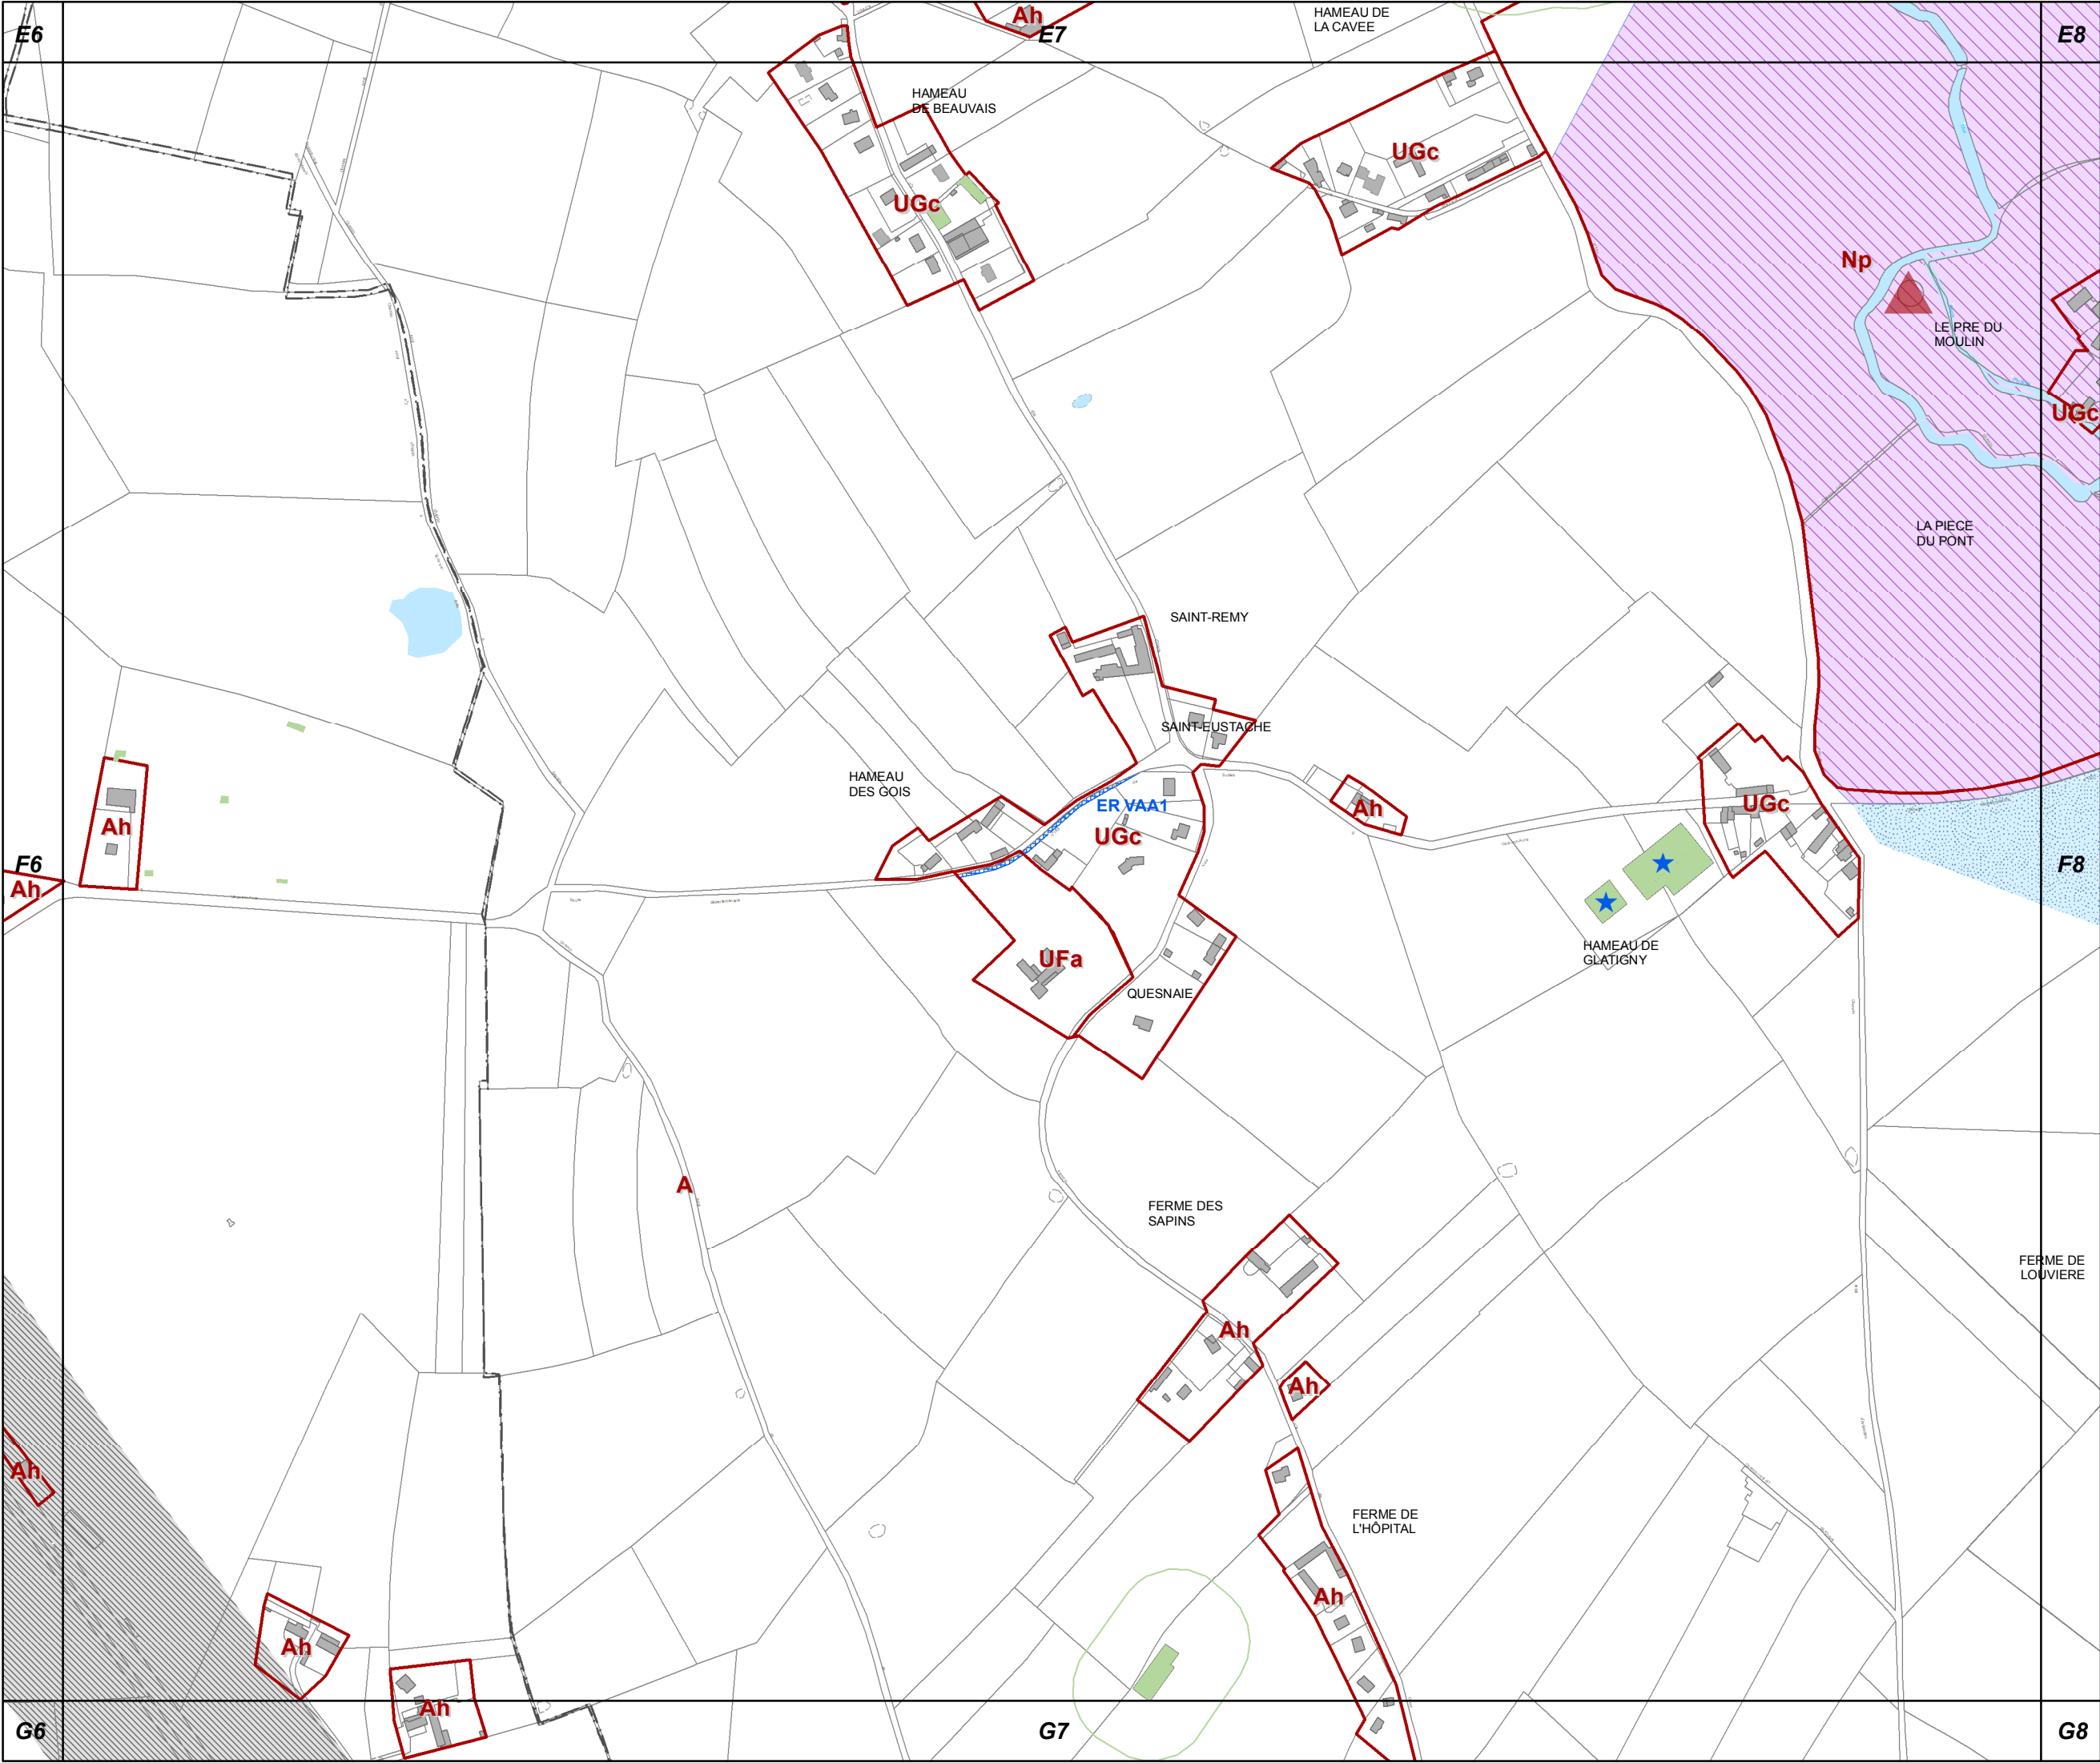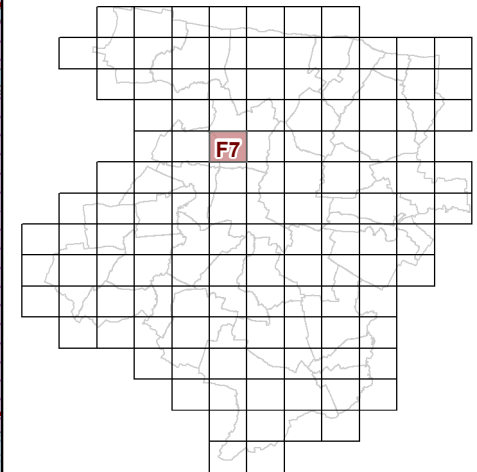

73c REGLEMENT GRAPHIQUE  
et PRESCRIPTIONS  
D'URBANISME  
1/5000è

PLUi de BAYEUX INTERCOM


Modification n°7







F8

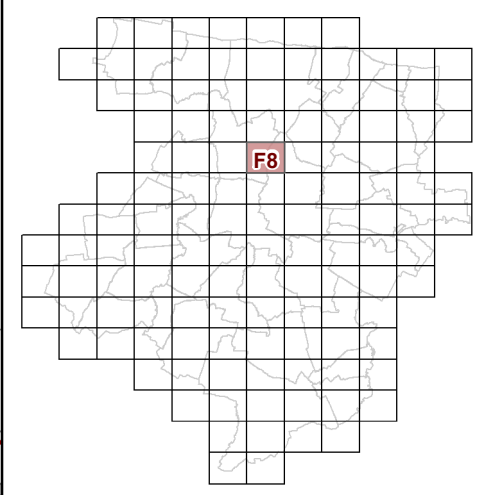


**73c REGLEMENT GRAPHIQUE  
et PRESCRIPTIONS  
D'URBANISME  
1/5000è**


PLUi de BAYEUX INTERCOM

Modification n°7



0 125 Mètres

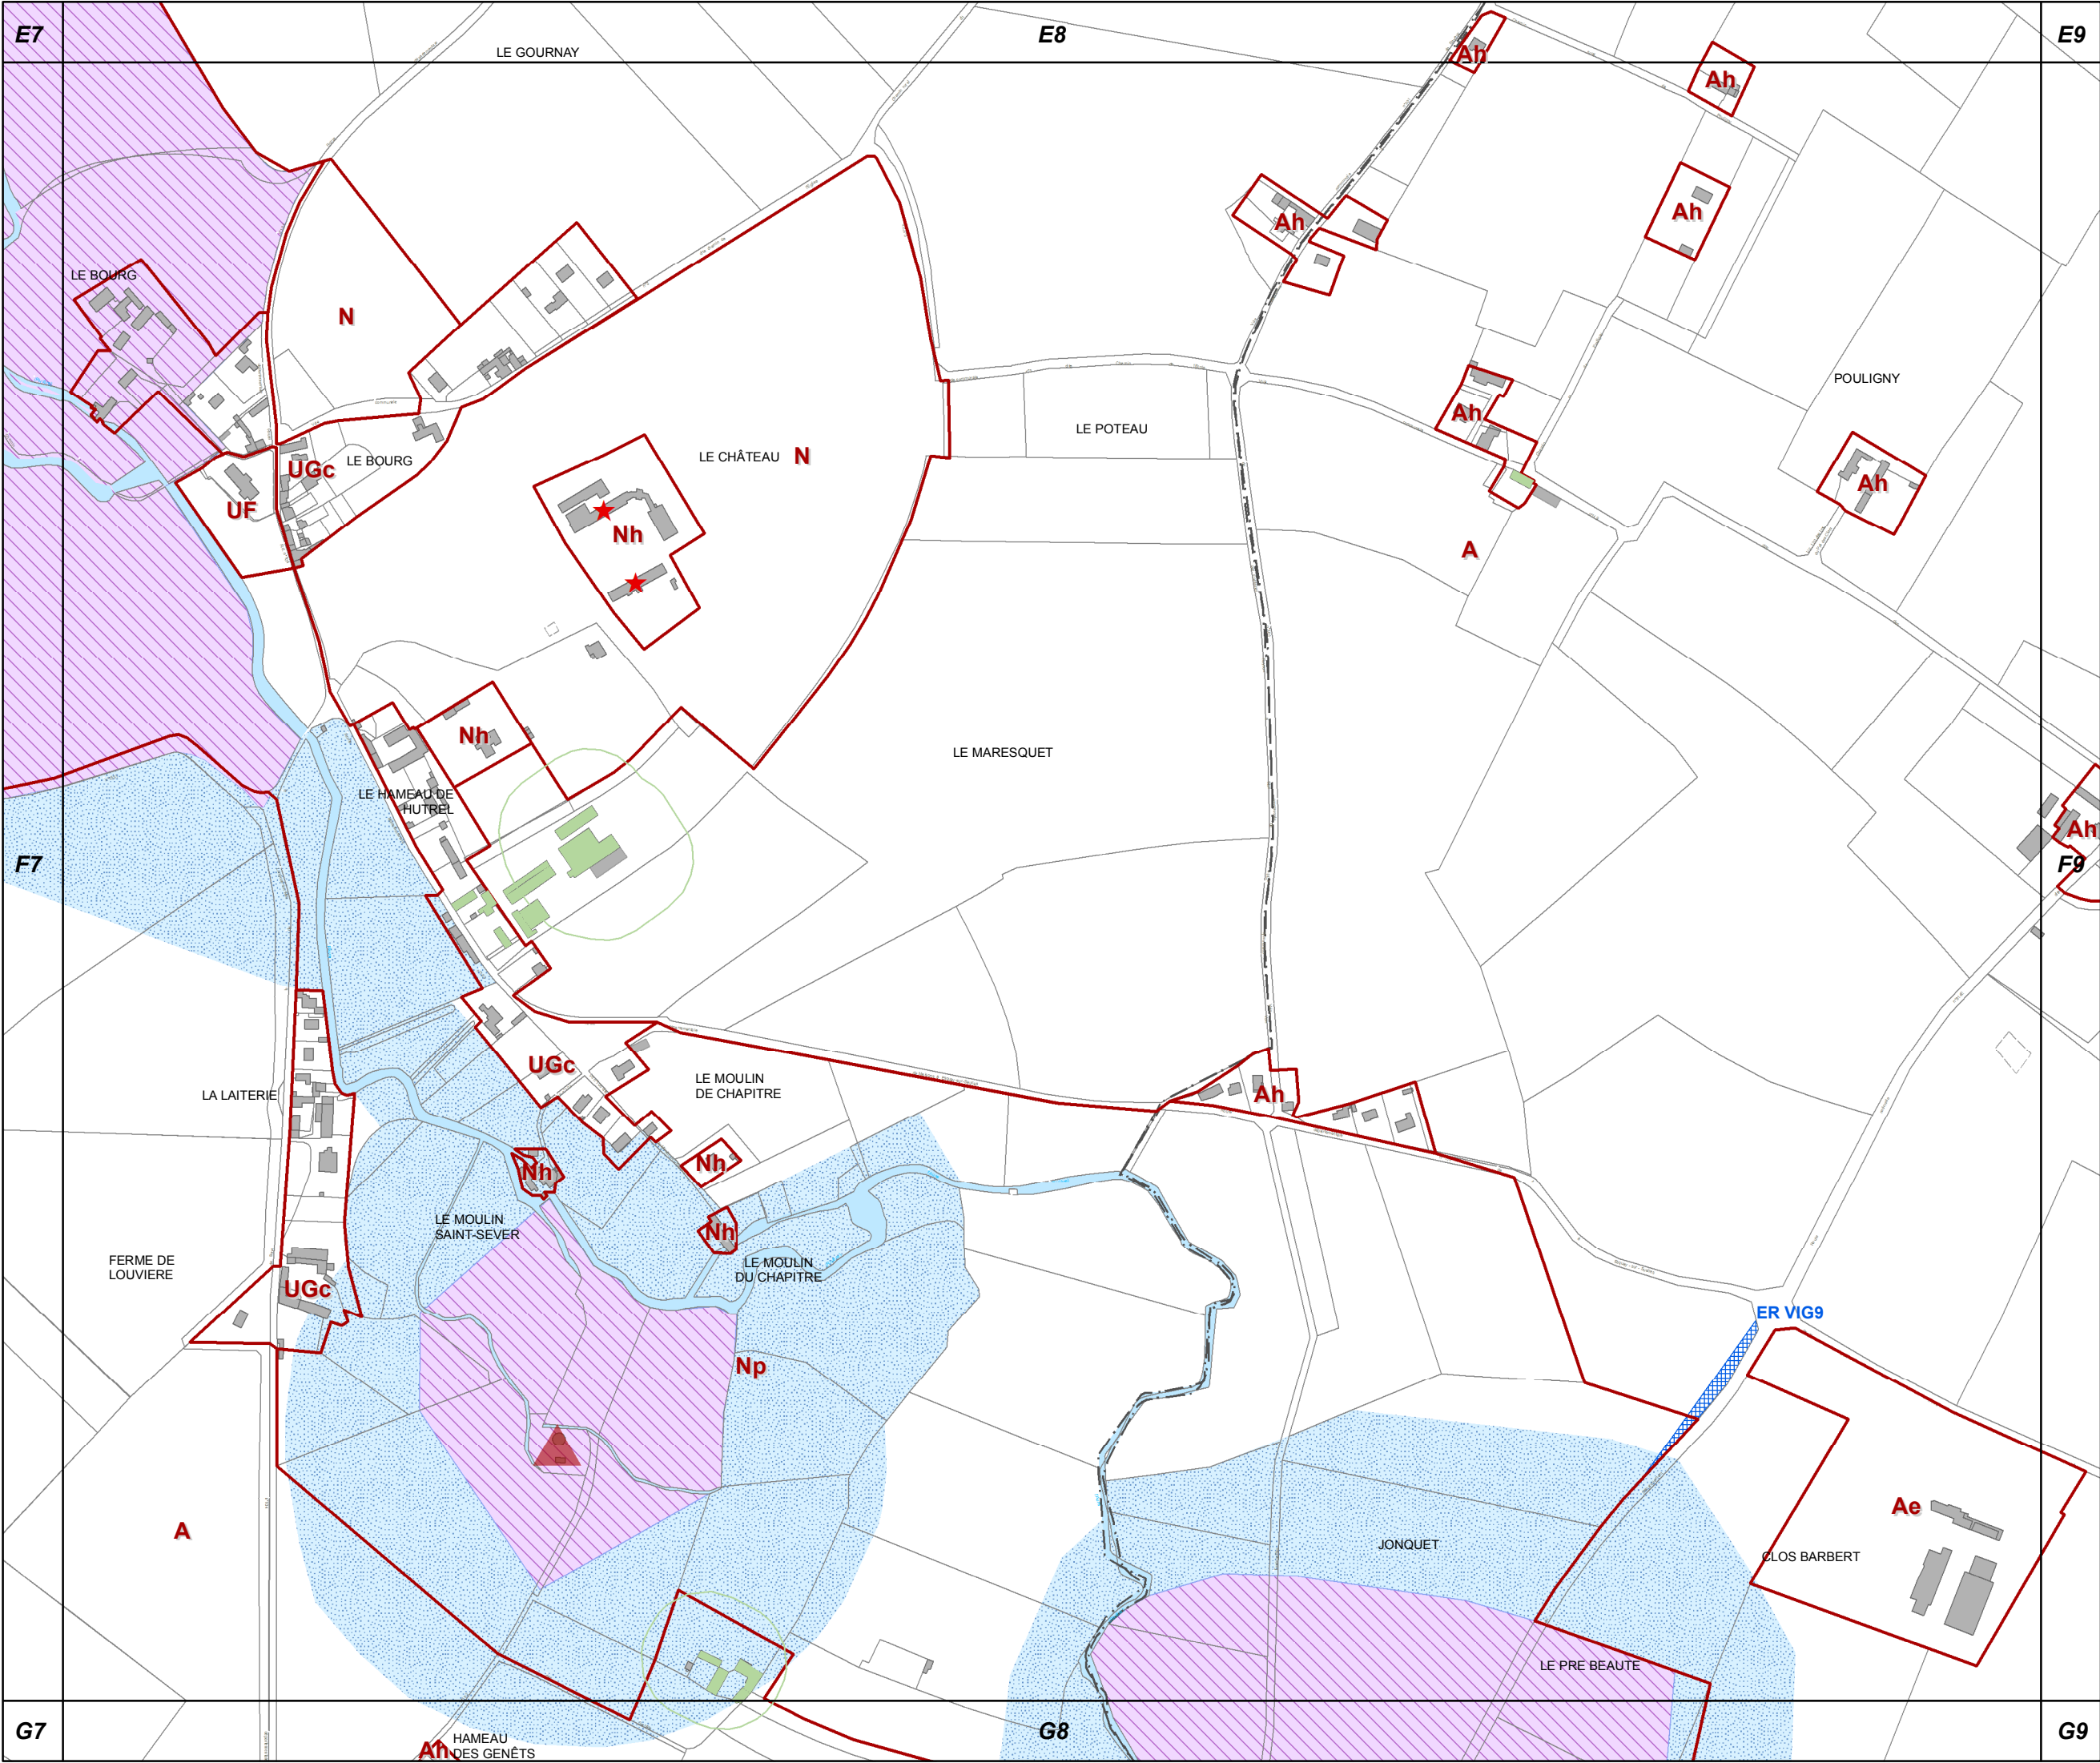

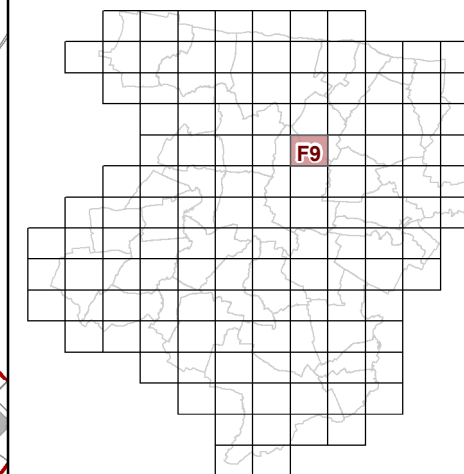


### Modification n°7







F10

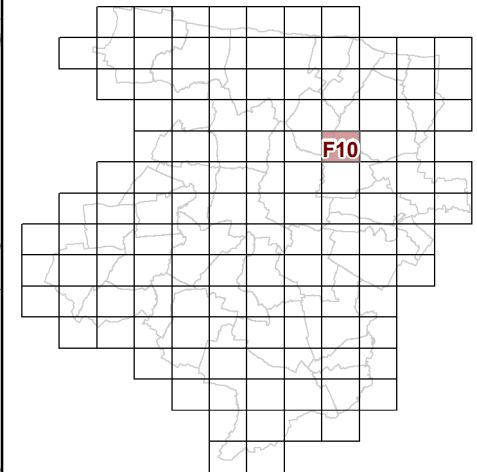


**73c REGLEMENT GRAPHIQUE  
et PRESCRIPTIONS  
D'URBANISME  
1/5000è**

PLUi de BAYEUX INTERCOM


Modification n°7



0 125 Mètres

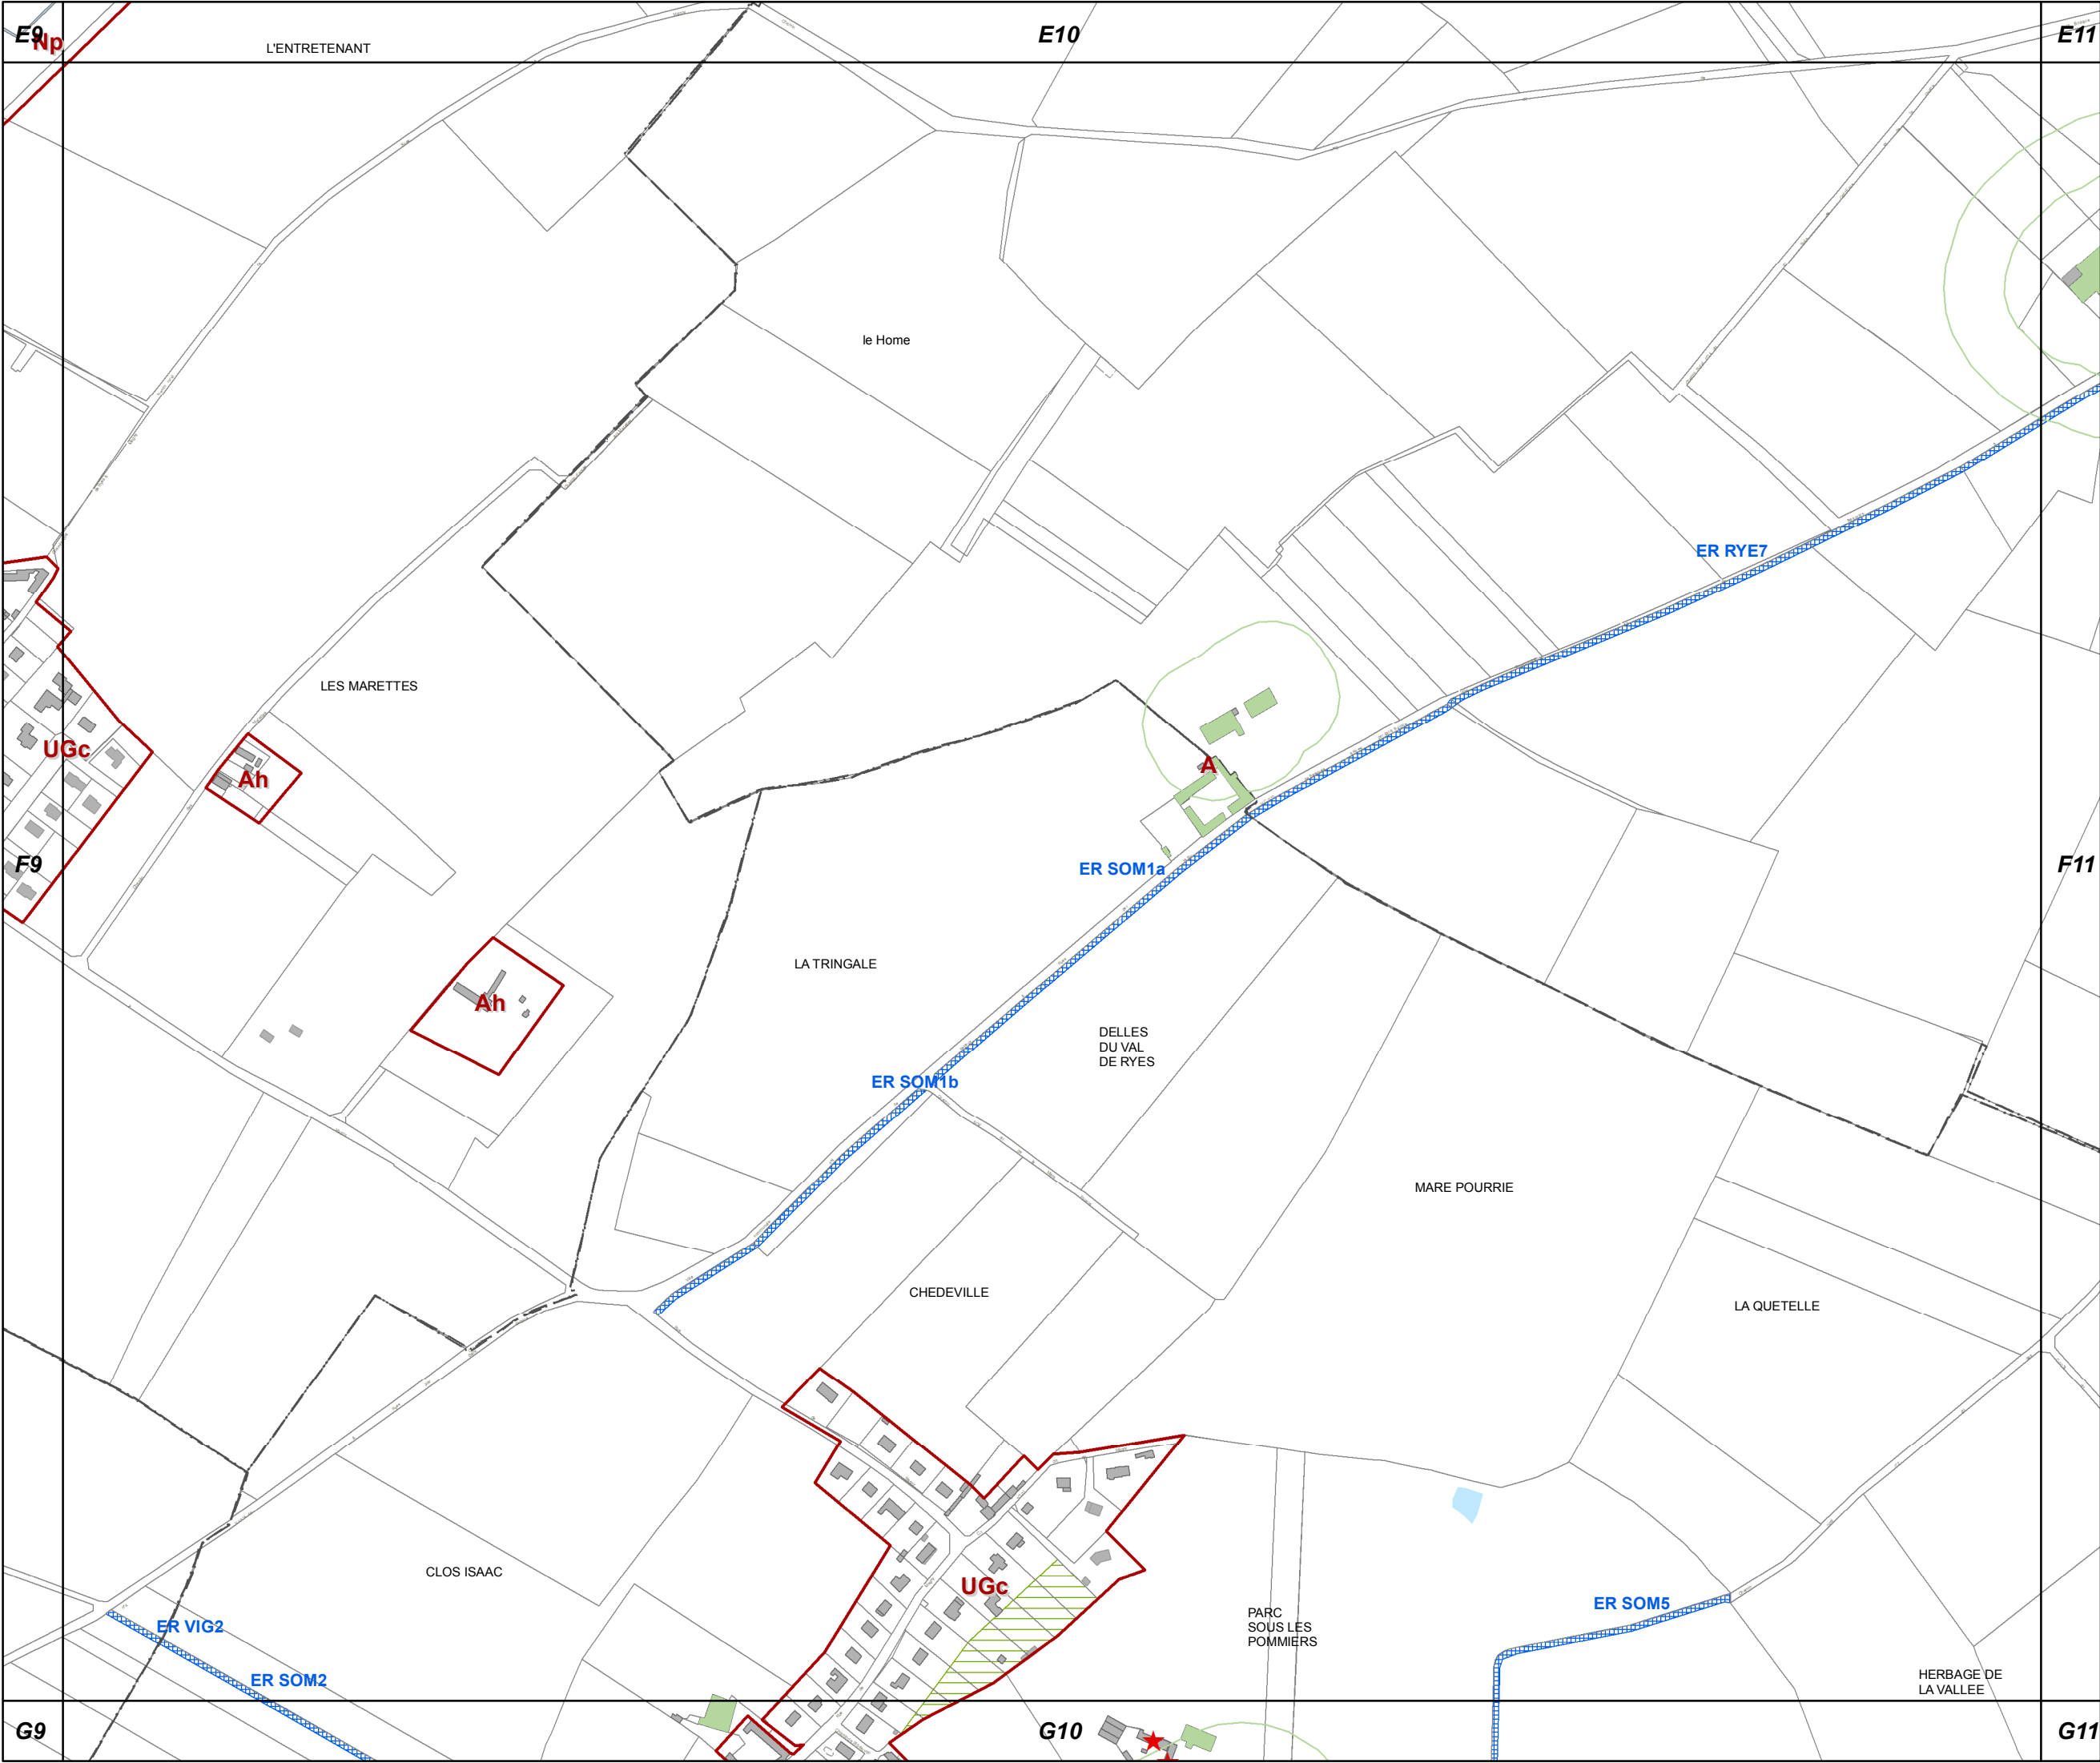



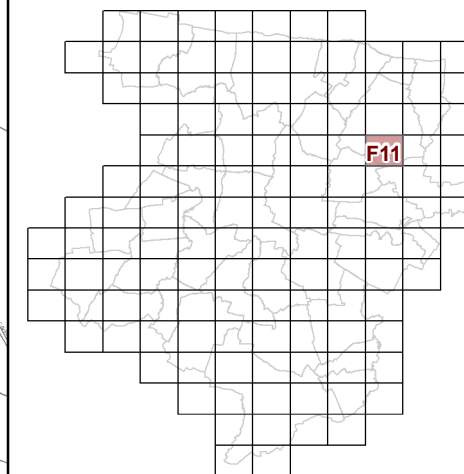


### Modification n°7






**F12**

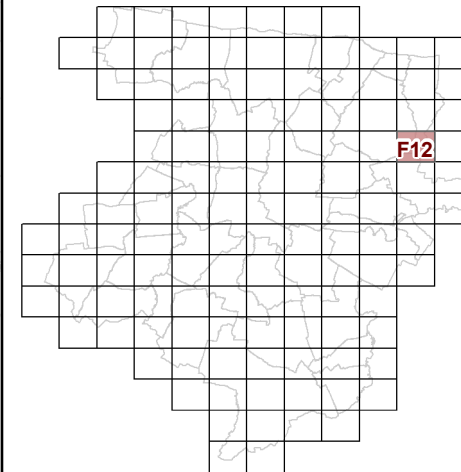

**73c REGLEMENT GRAPHIQUE  
et PRESCRIPTIONS  
D'URBANISME  
1/5000è**


PLUi de BAYEUX INTERCOM

Modification n°7

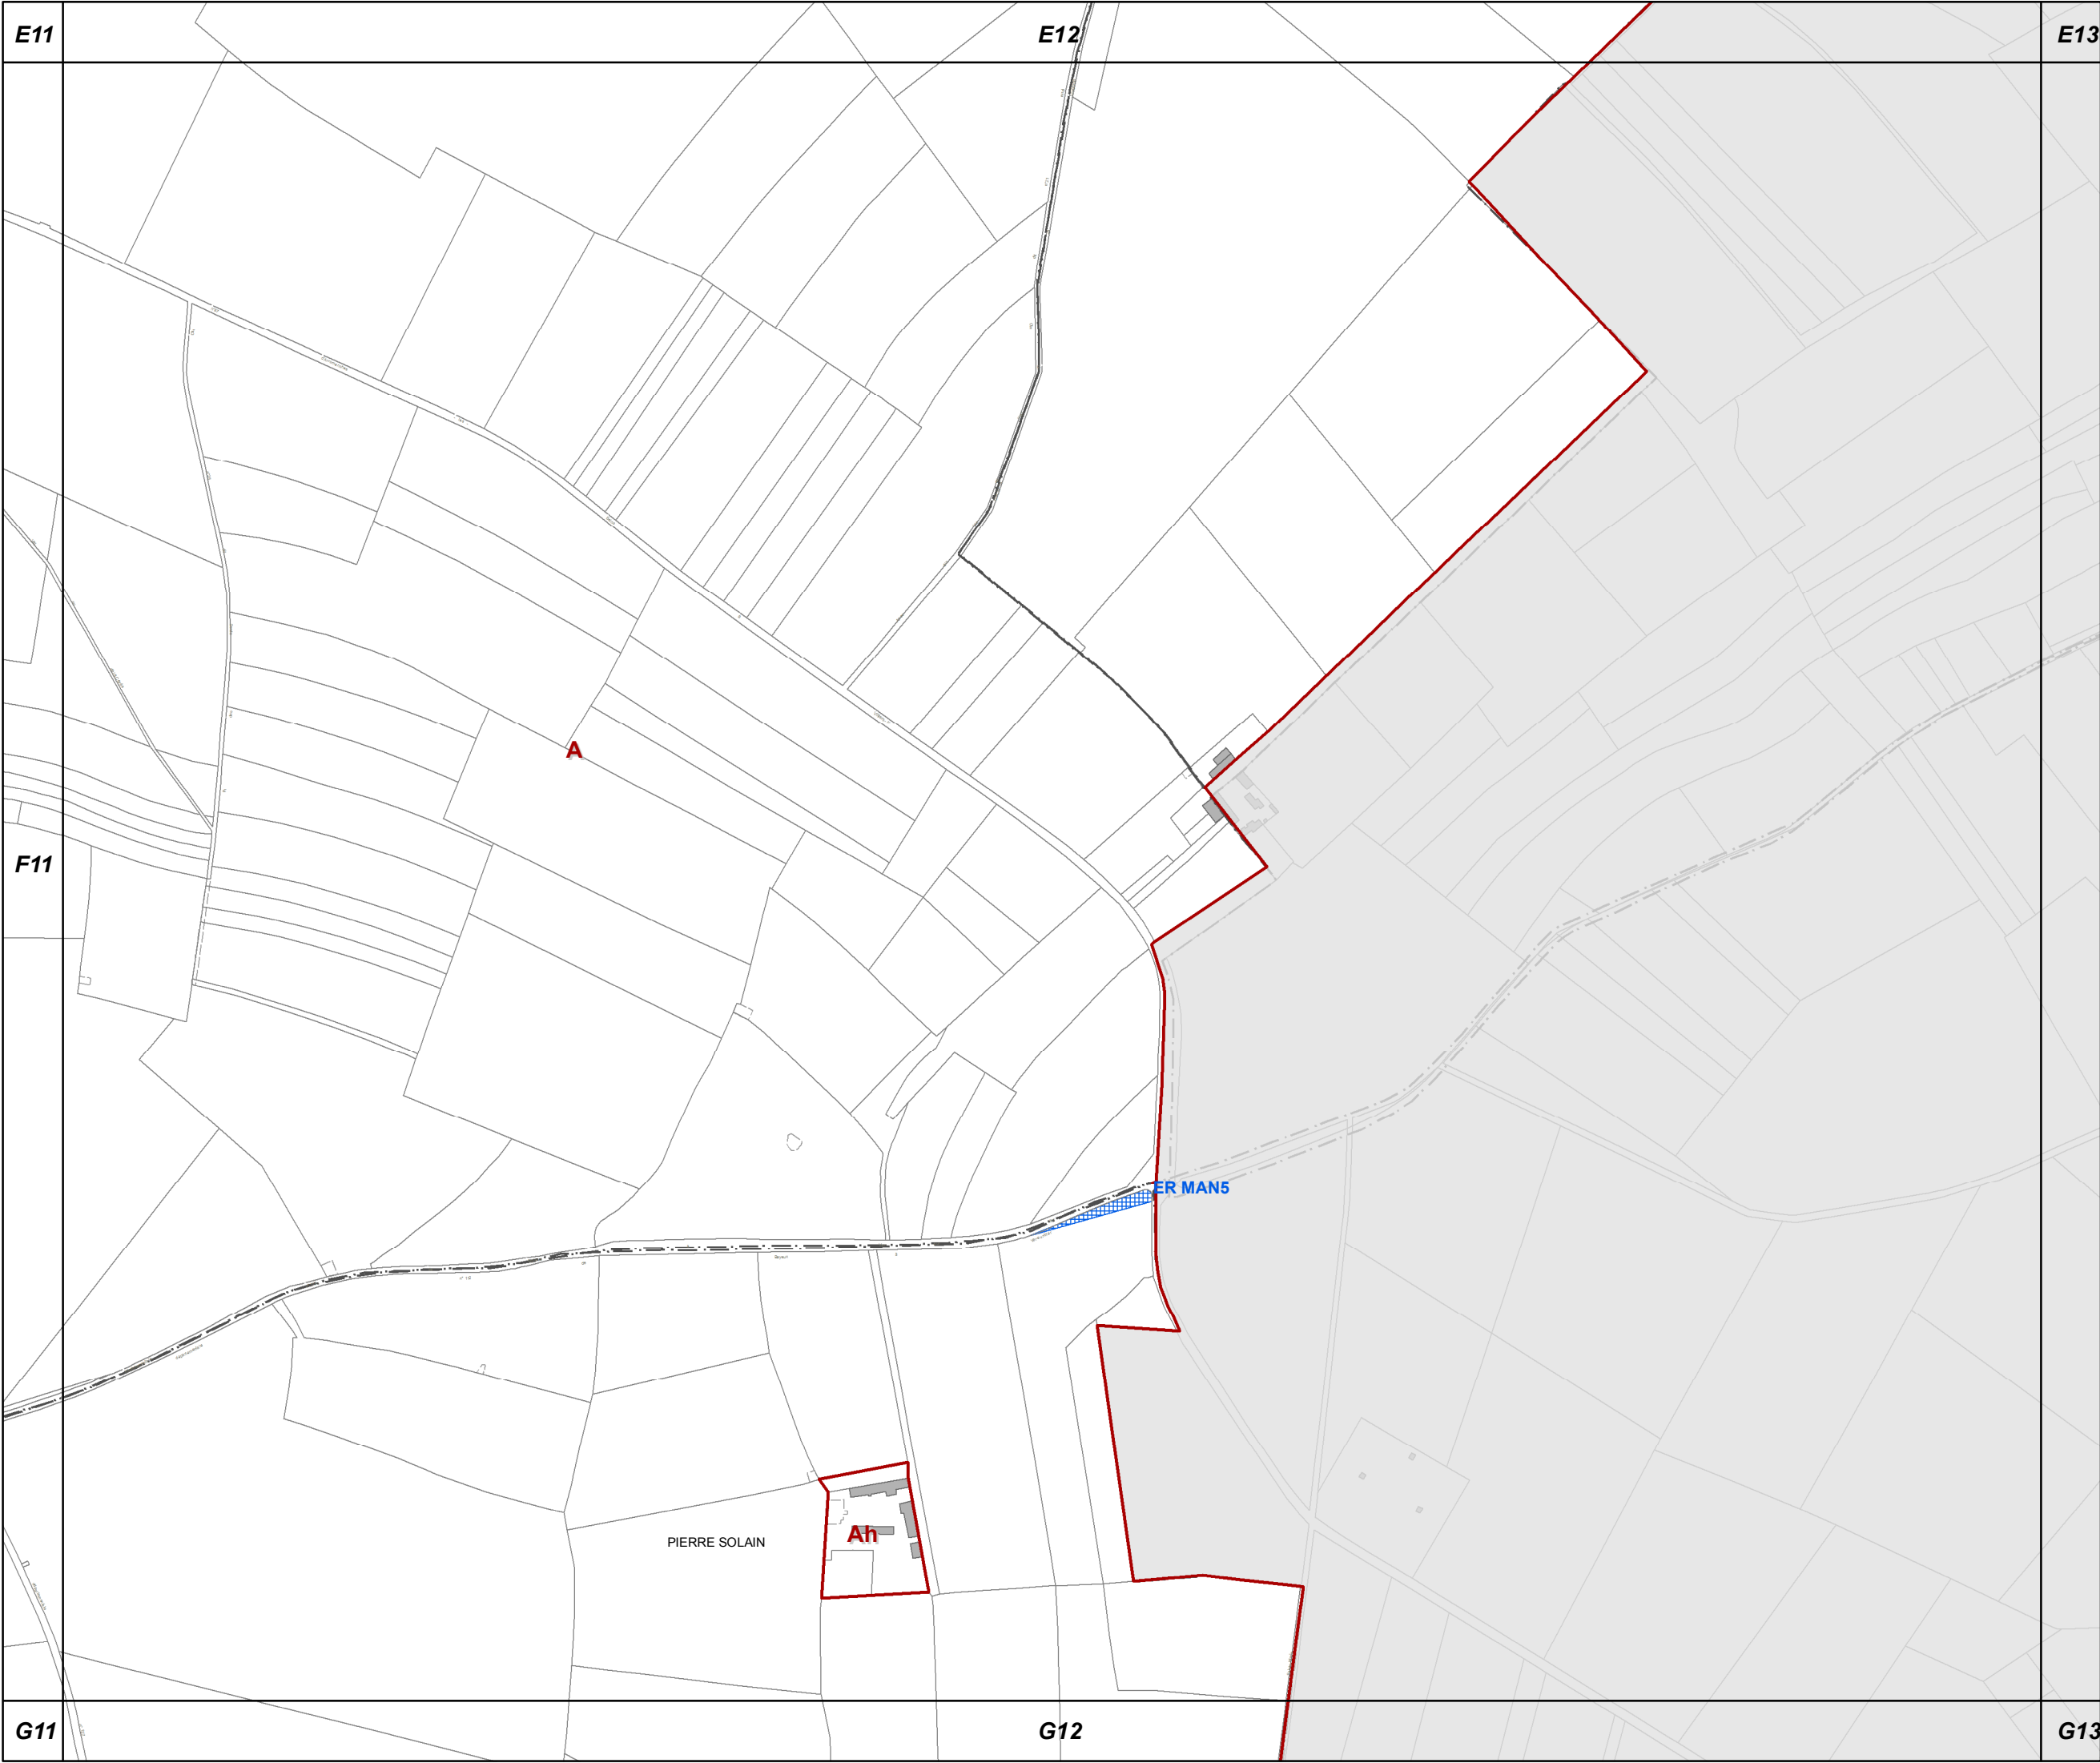



**G4**

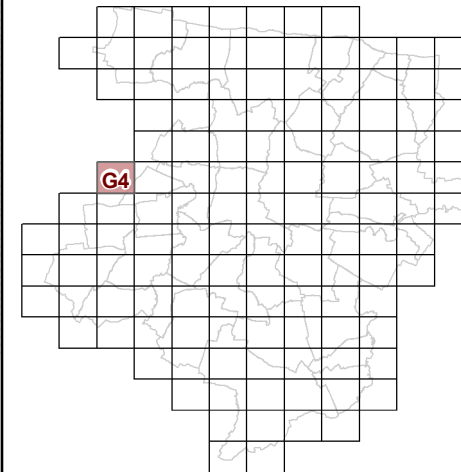

**F5**

**G5**

**H3**

**H4**

**H5**

**73c REGLEMENT GRAPHIQUE  
et PRESCRIPTIONS  
D'URBANISME  
1/5000è**

PLUi de BAYEUX INTERCOM

Modification n°7

LE HAMEAU  
PICOT

**A**

**UGc**


**A1**







G5

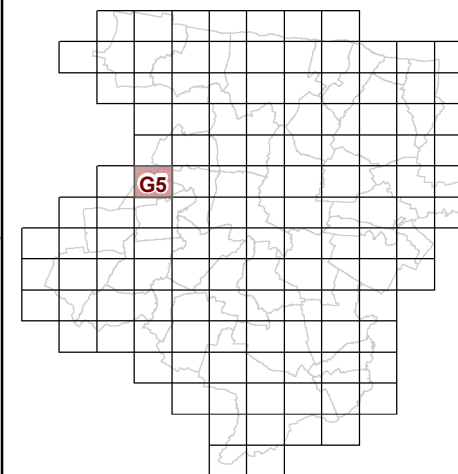


**73c REGLEMENT GRAPHIQUE  
et PRESCRIPTIONS  
D'URBANISME  
1/5000è**

PLUi de BAYEUX INTERCOM

Modification n°7




0 125 Mètres

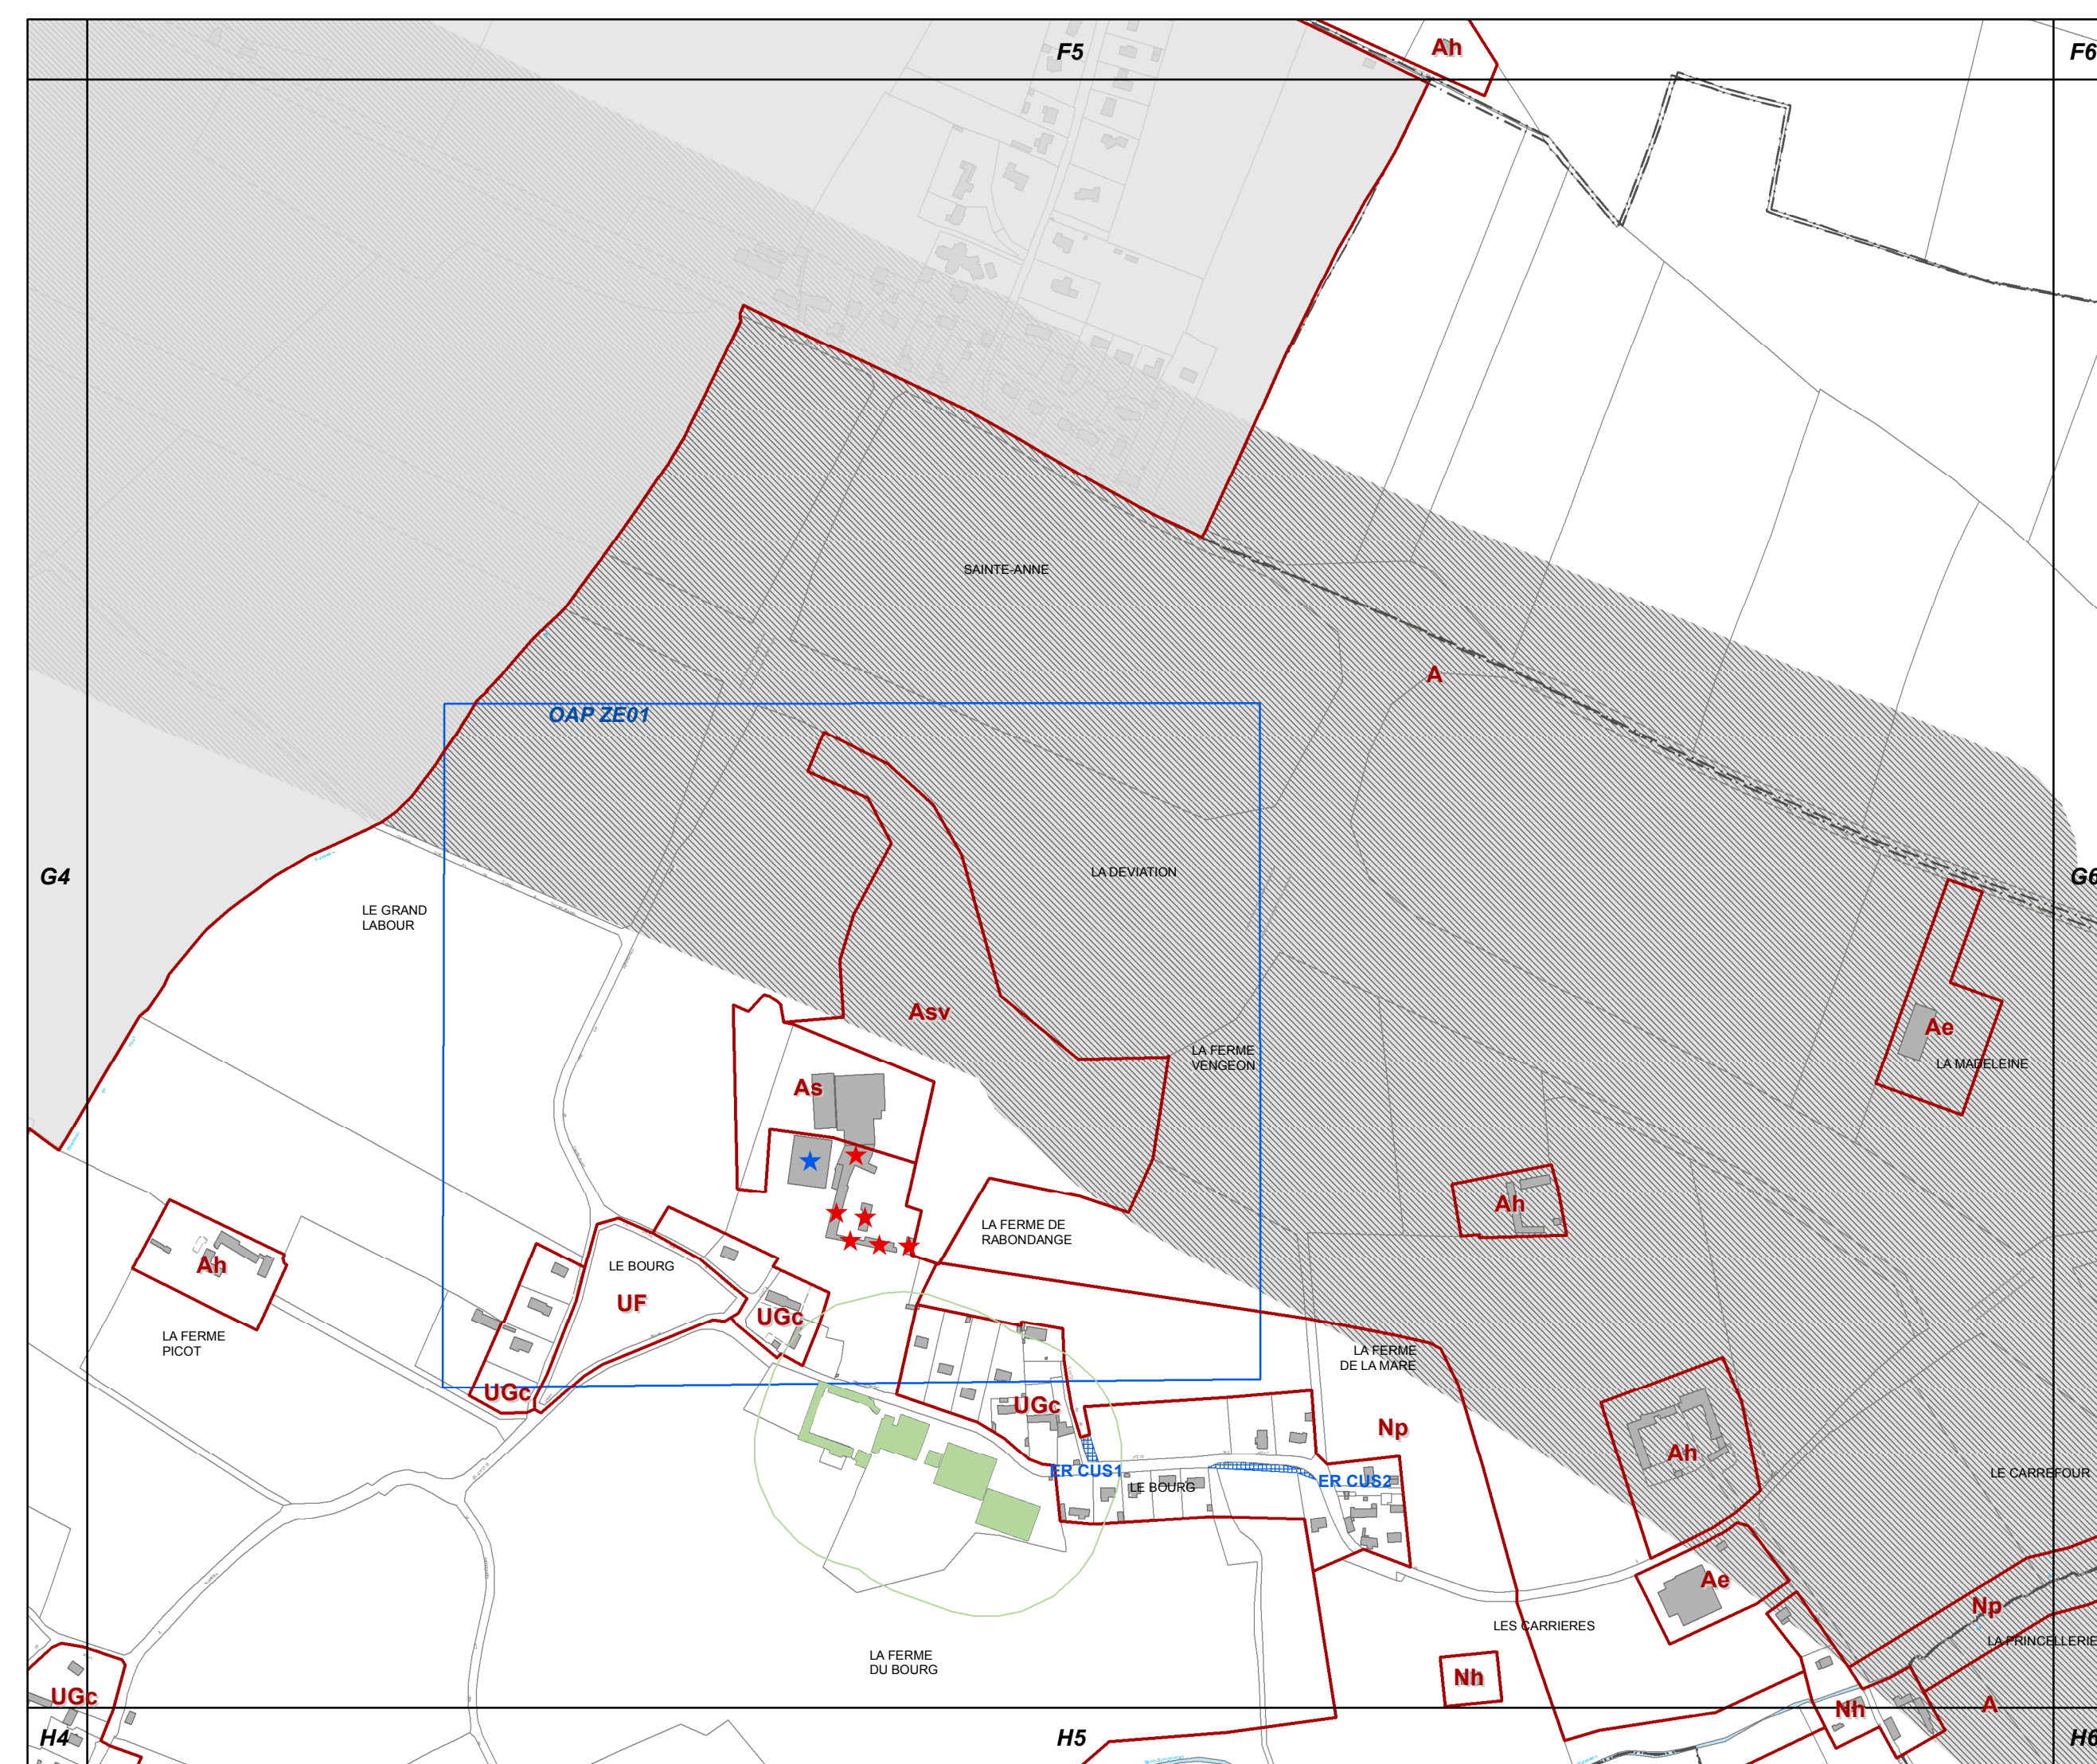





G6

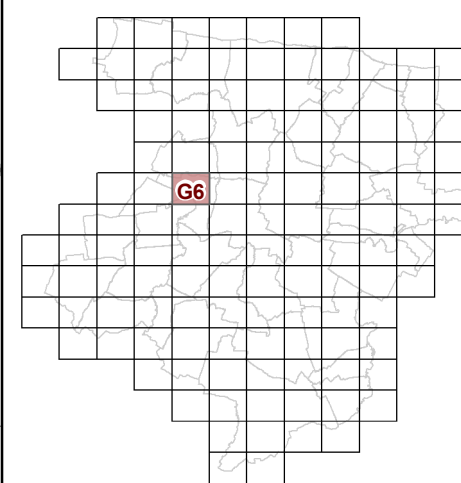


**73c REGLEMENT GRAPHIQUE  
et PRESCRIPTIONS  
D'URBANISME  
1/5000è**

PLUi de BAYEUX INTERCOM


Modification n°7




0 125 Mètres

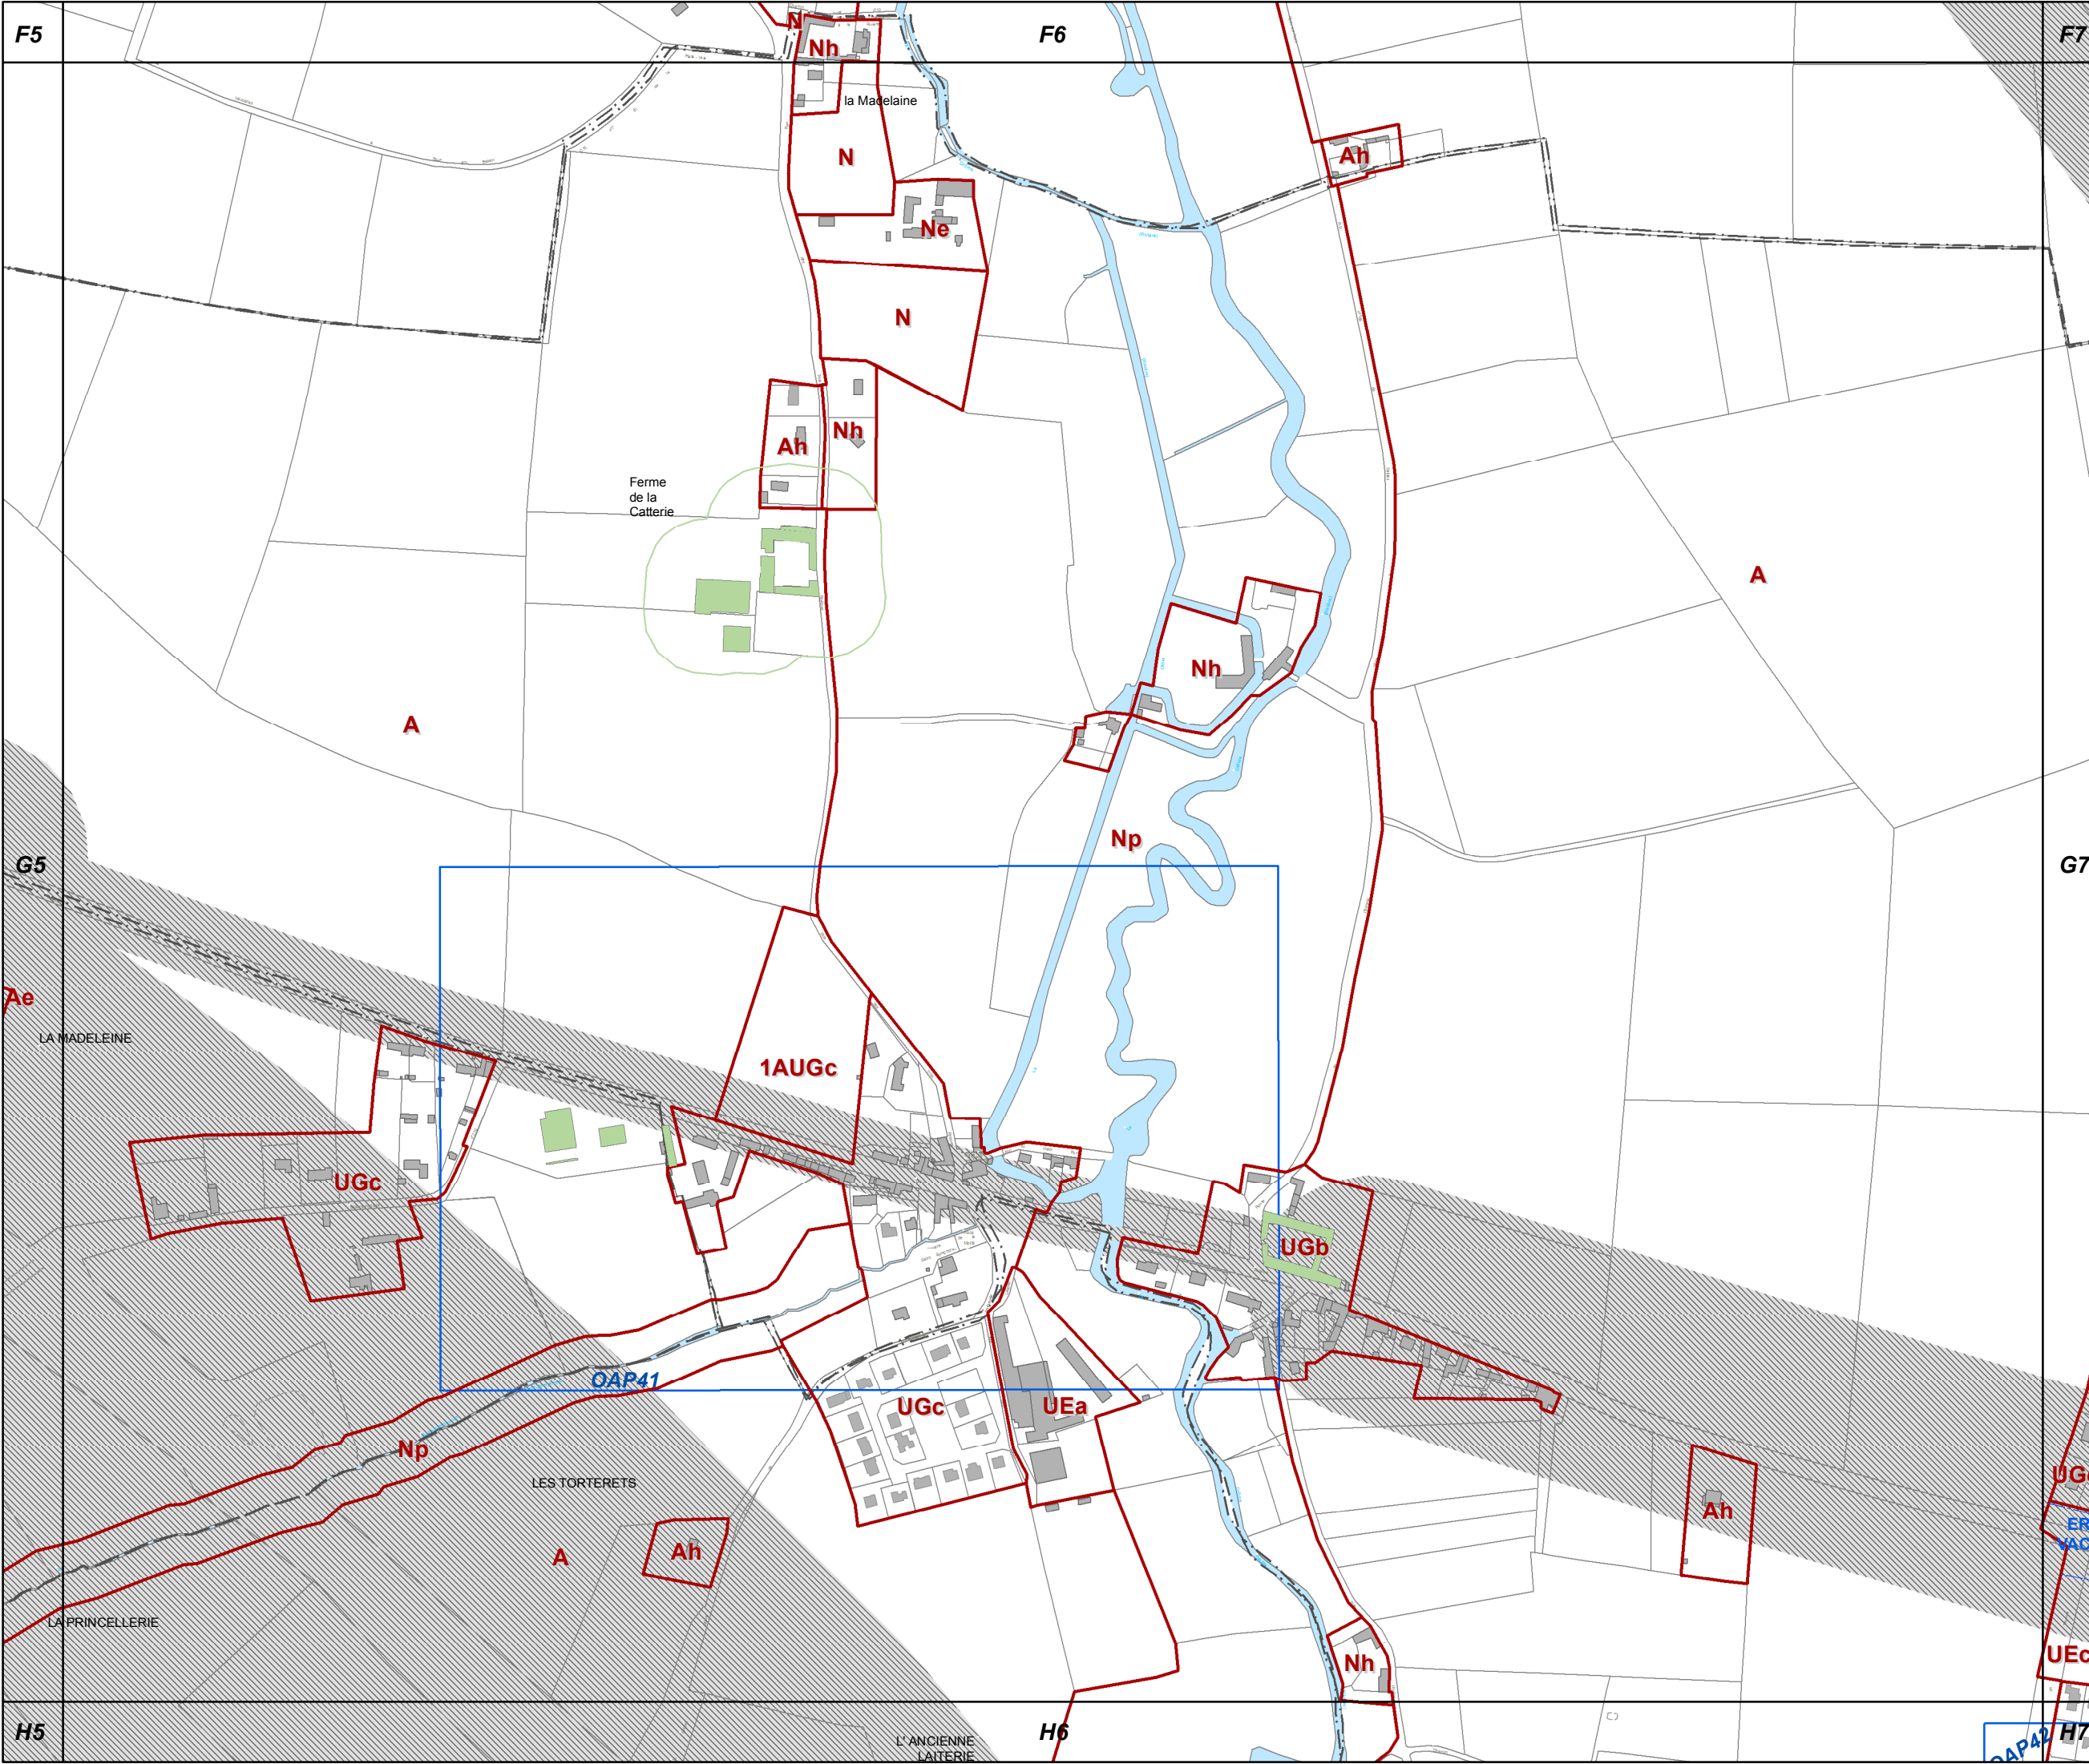




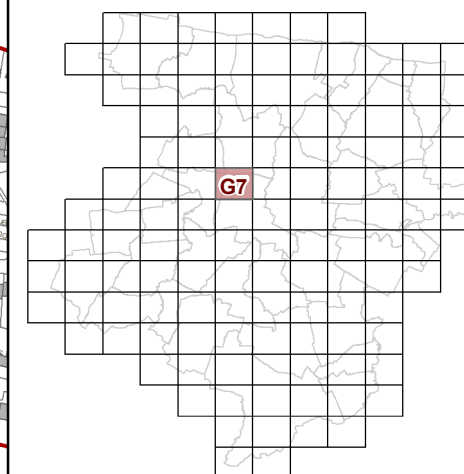


### Modification n°7

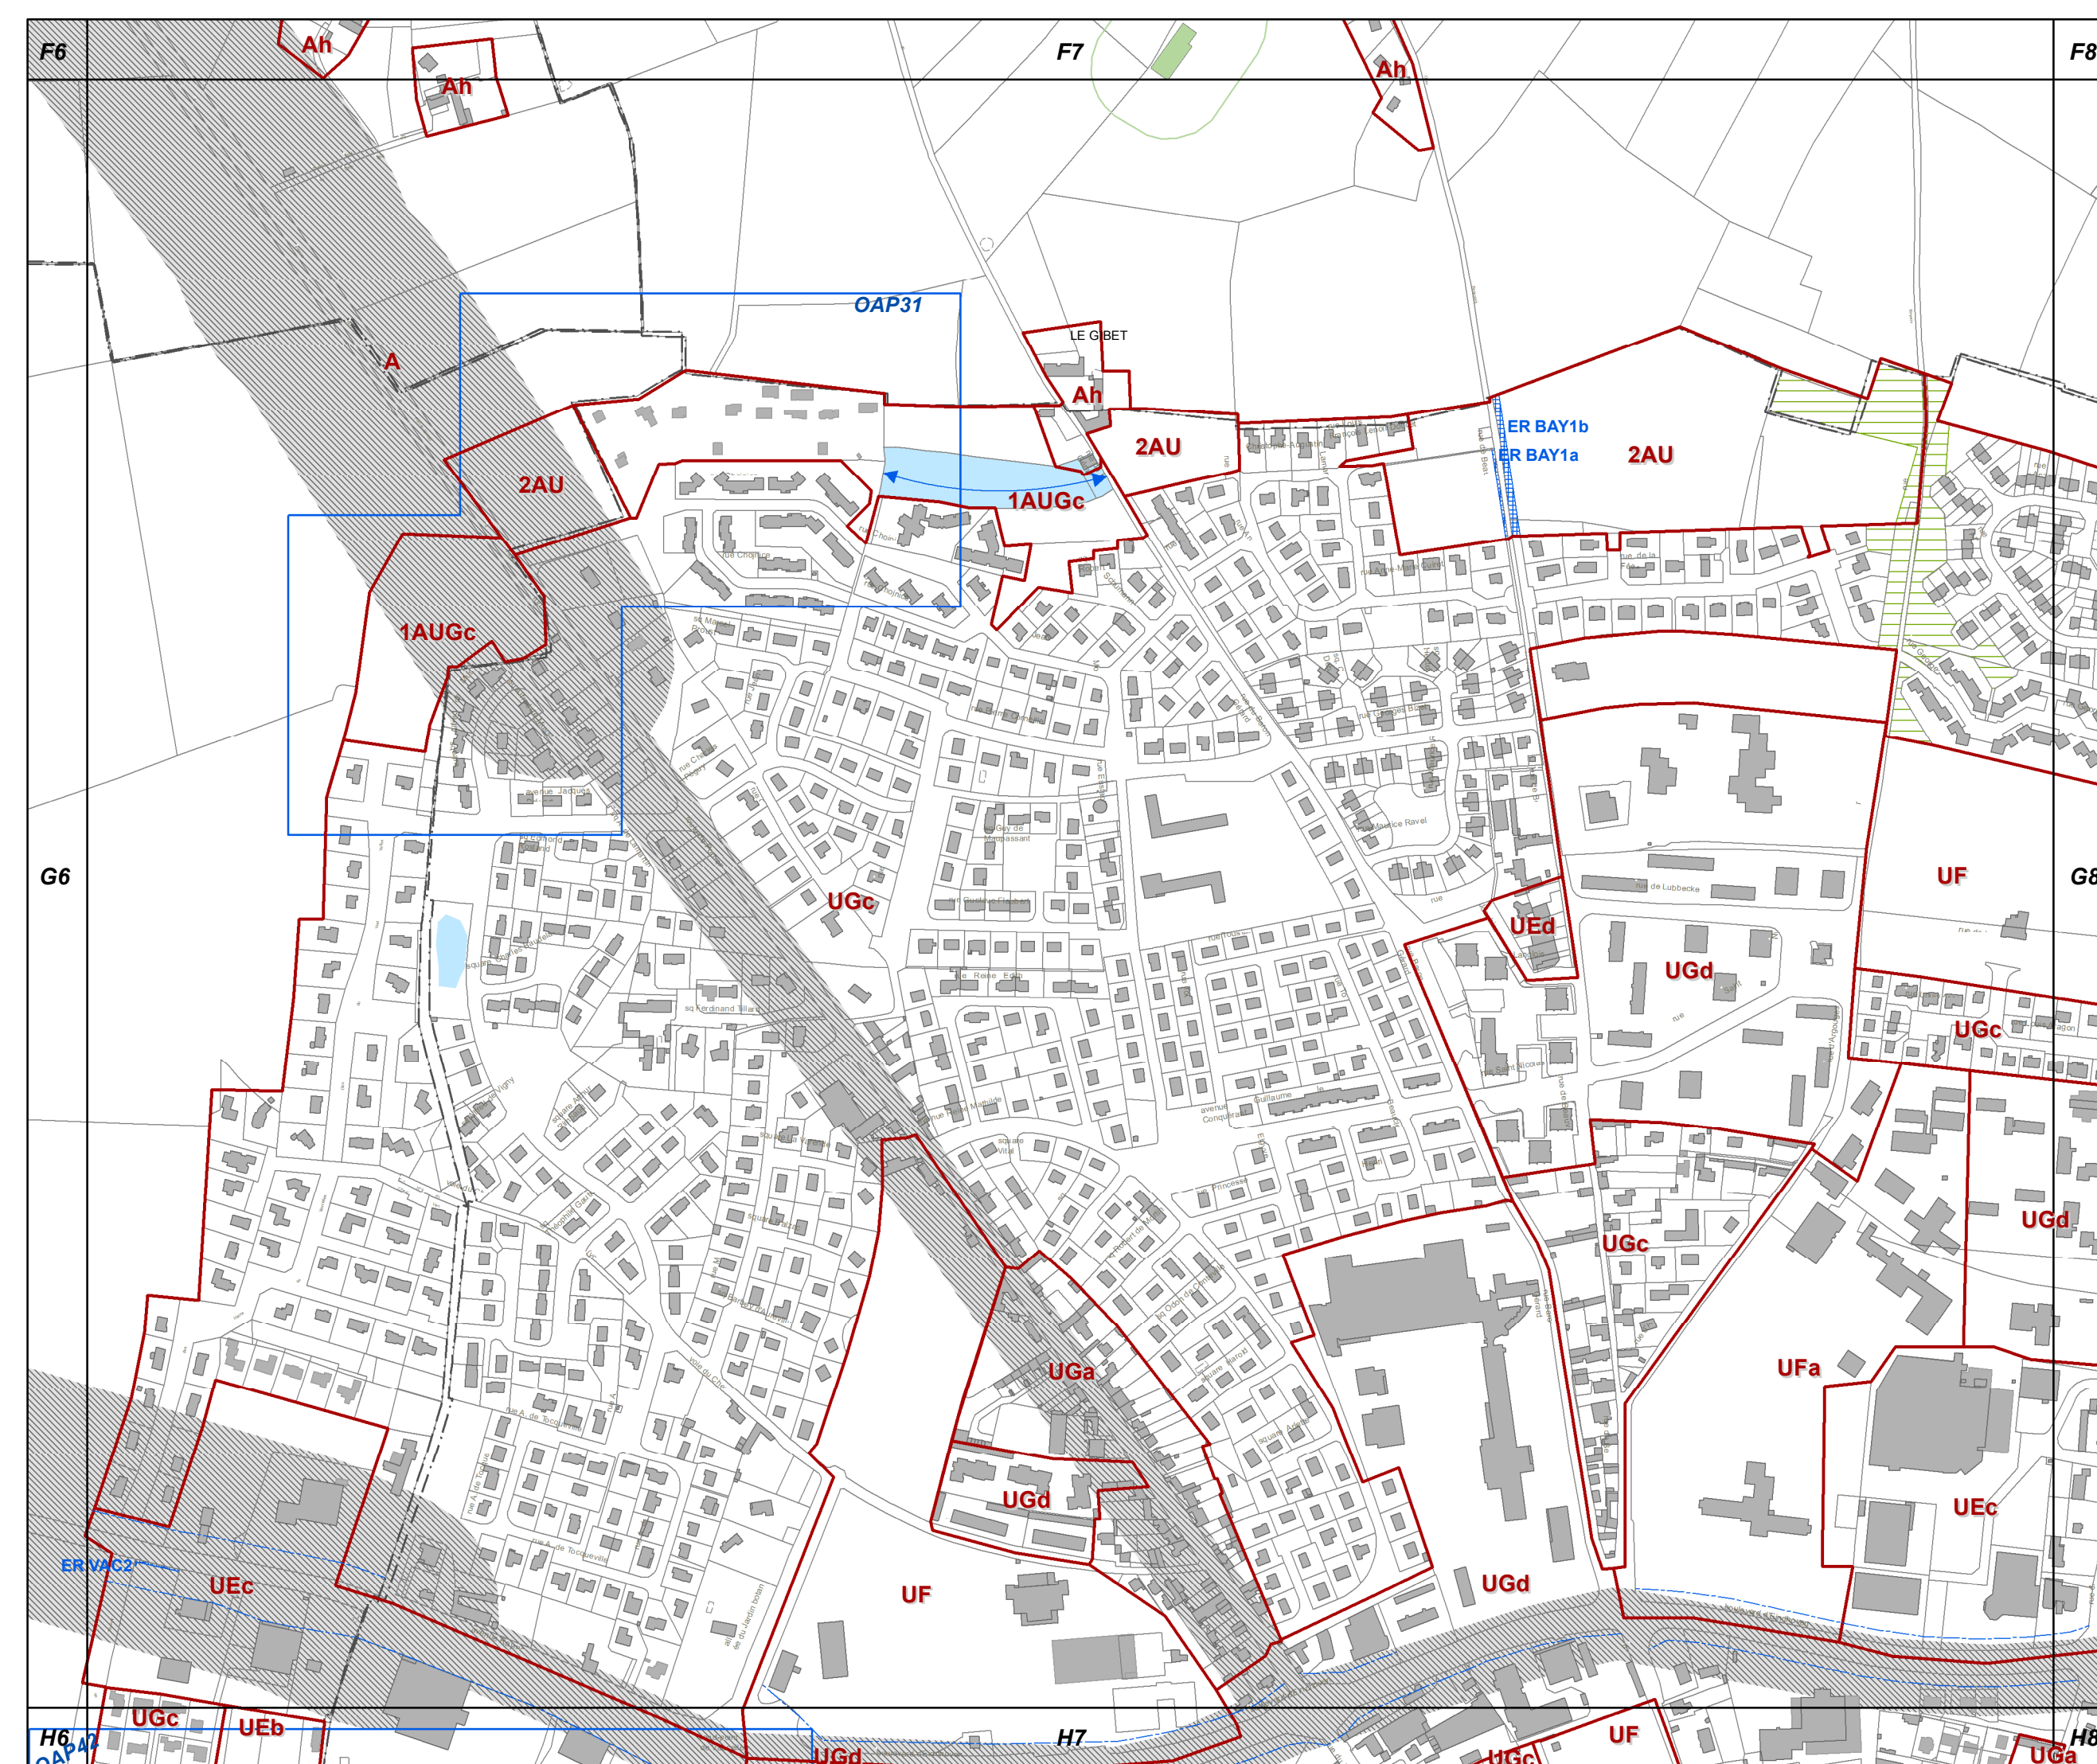



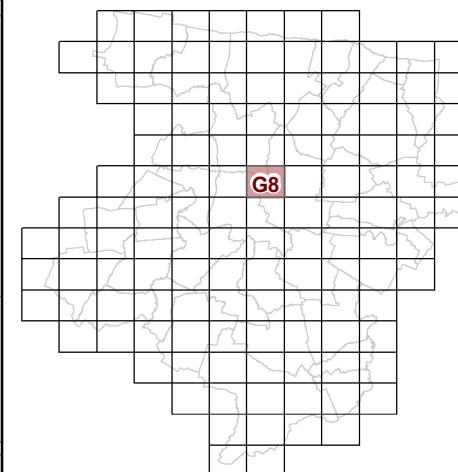


### Modification n°7

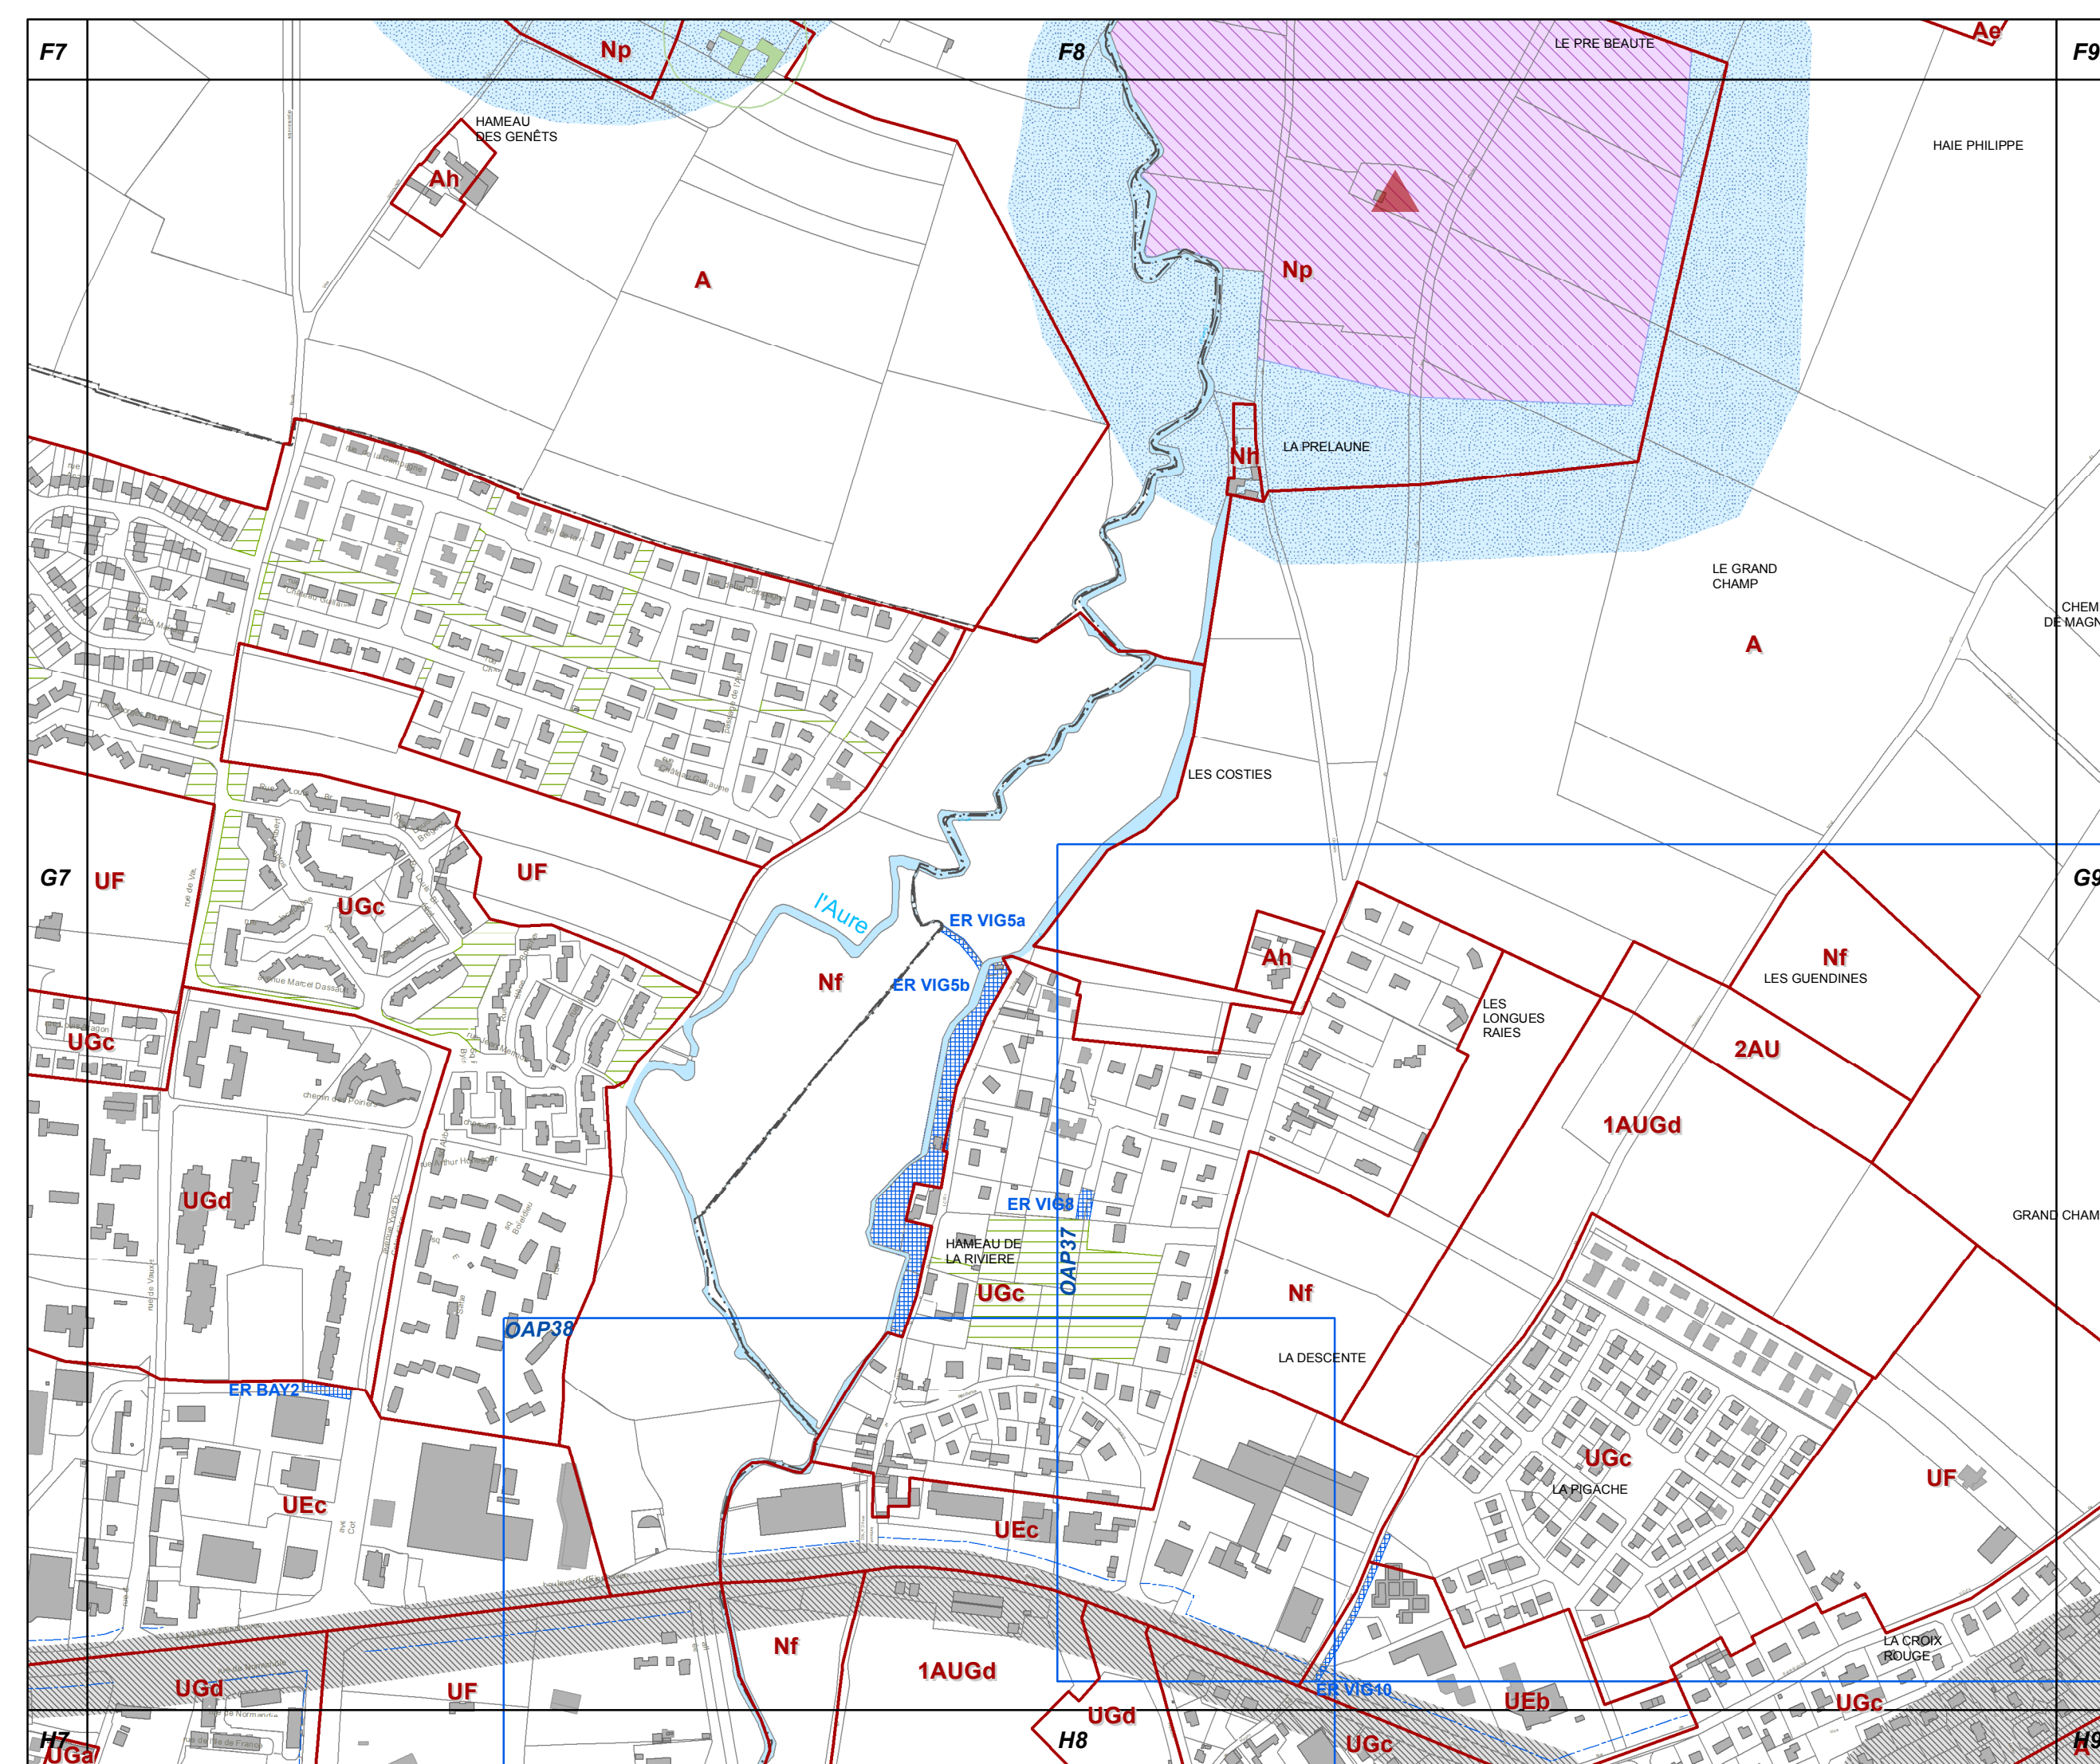





G9

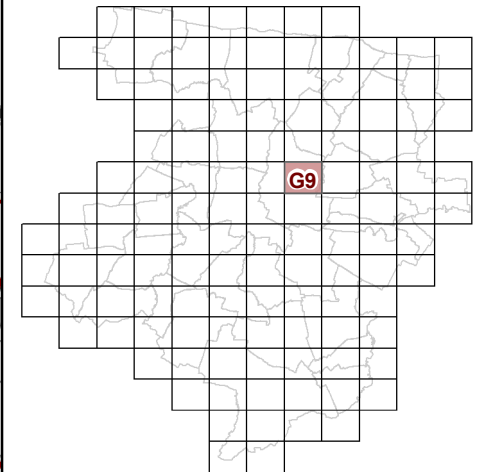


**73c REGLEMENT GRAPHIQUE  
et PRESCRIPTIONS  
D'URBANISME  
1/5000è**

PLUi de BAYEUX INTERCOM

Modification n°7



0 125 Mètres

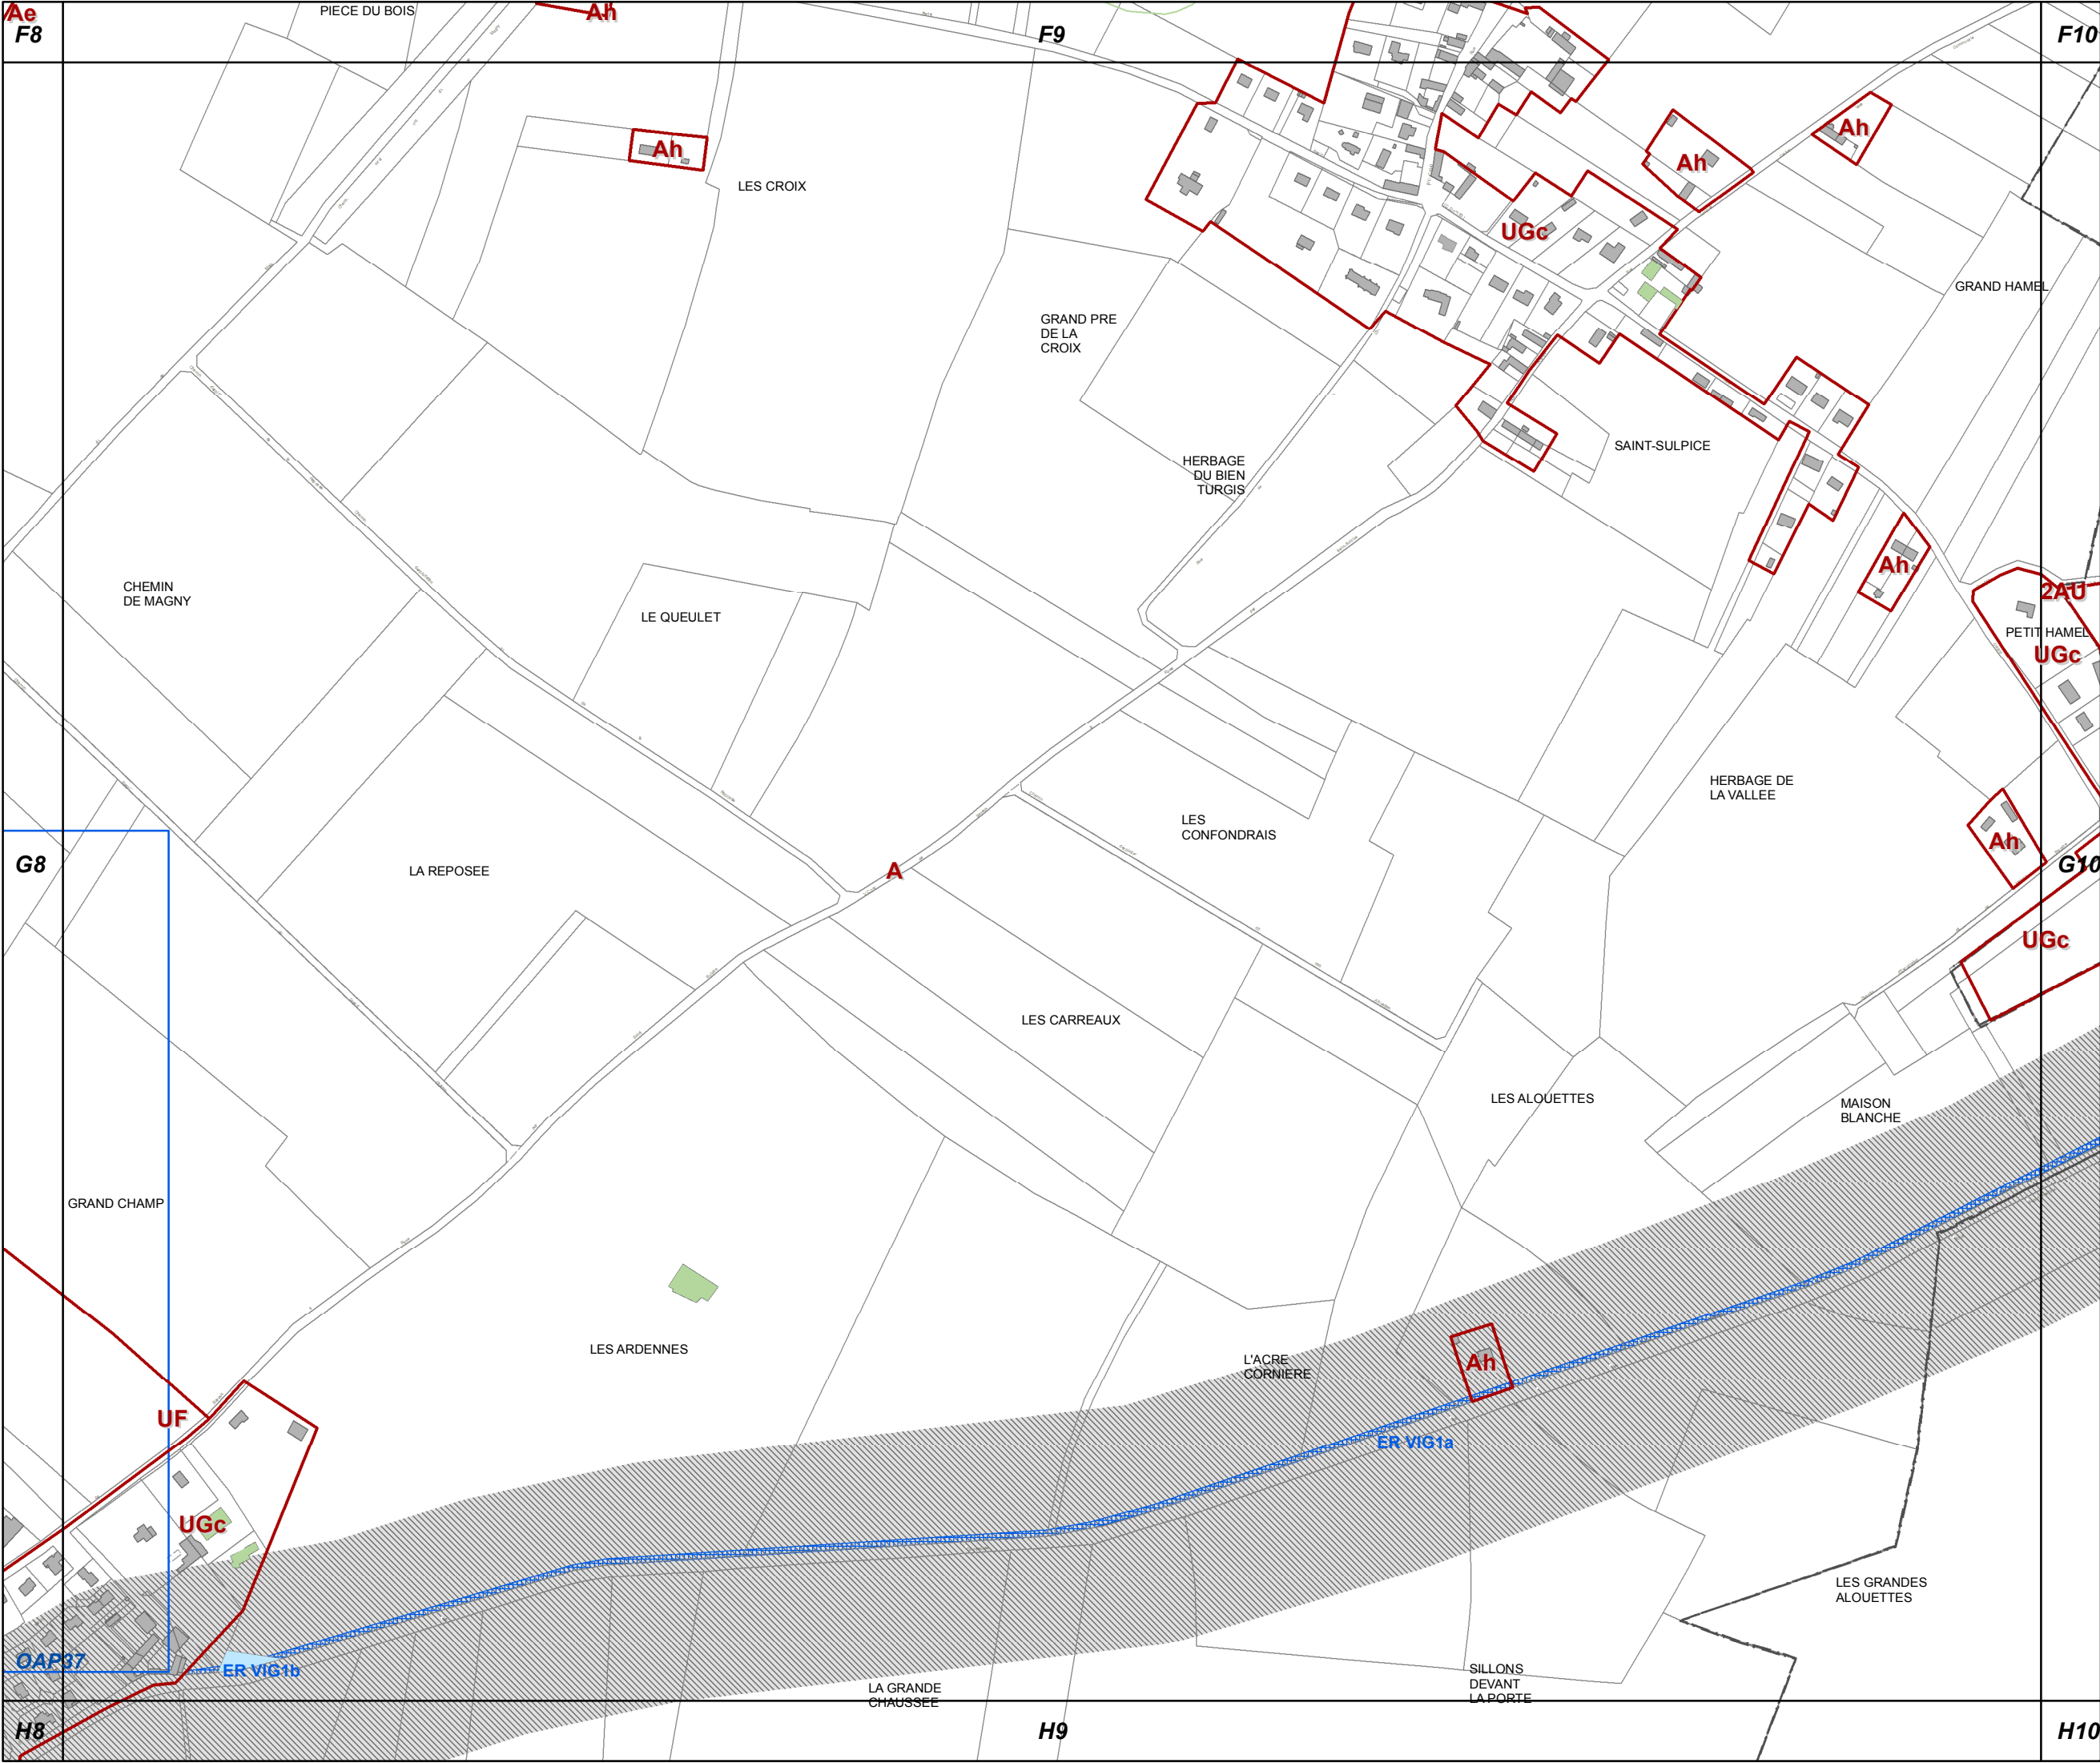







PLUi de BAYEUX INTERCOM

### Modification n°7

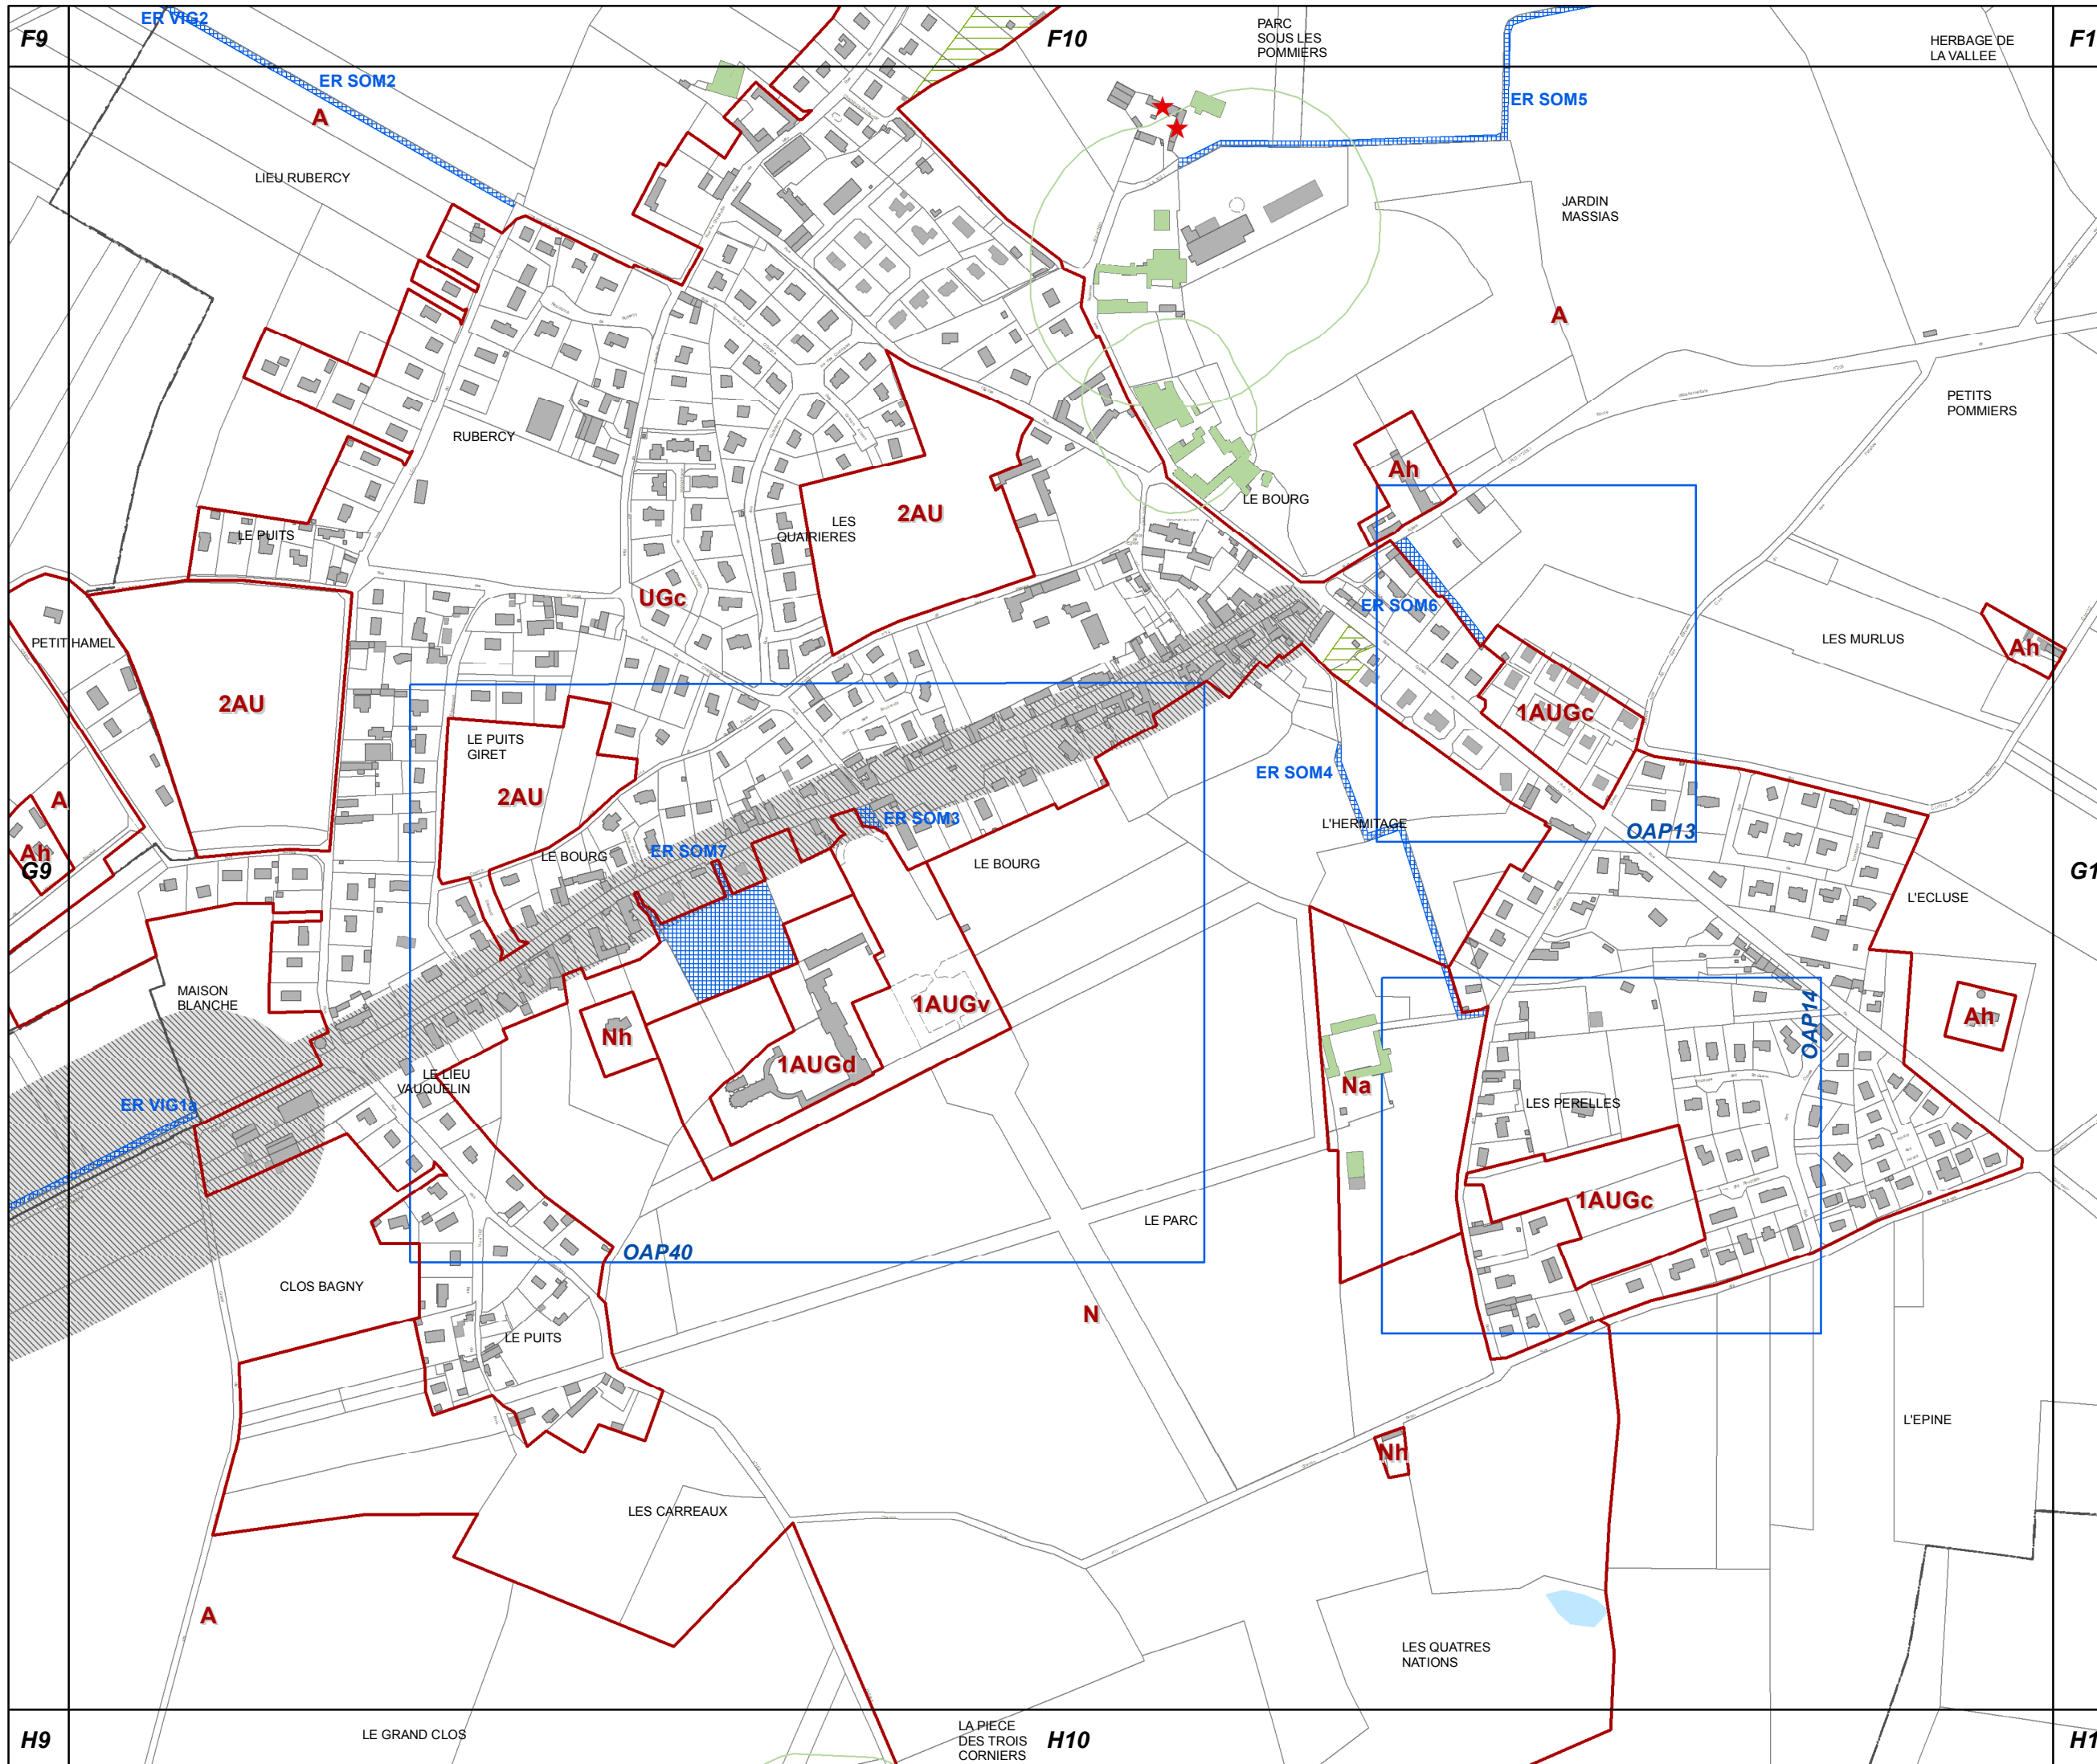



**G11**

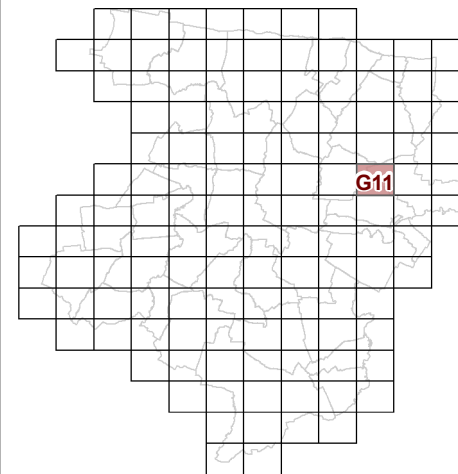

**73c REGLEMENT GRAPHIQUE  
et PRESCRIPTIONS  
D'URBANISME  
1/5000è**

PLUi de BAYEUX INTERCOM

Modification n°7




0 125 Mètres







**G12**

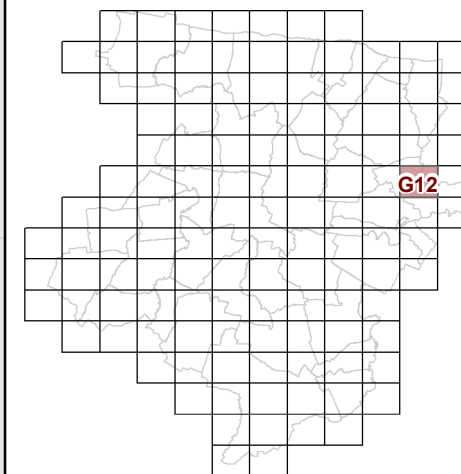

**73c REGLEMENT GRAPHIQUE  
et PRESCRIPTIONS  
D'URBANISME  
1/5000è**

PLUi de BAYEUX INTERCOM

Modification n°7



0 125 Mètres

**F11**

**F12**

**G11**

**G13**

**H11**

**H12**

**H13**

LE CALVAIRE

**A**


**Ah**

ER MAN4

**UGc**



**G13**

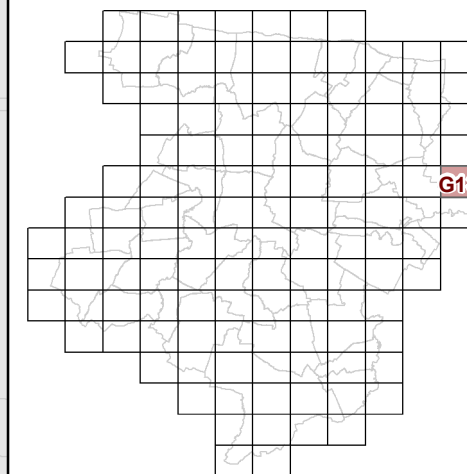

**73c REGLEMENT GRAPHIQUE  
et PRESCRIPTIONS  
D'URBANISME  
1/5000è**

PLUi de BAYEUX INTERCOM

Modification n°7




0 125 Mètres






H3

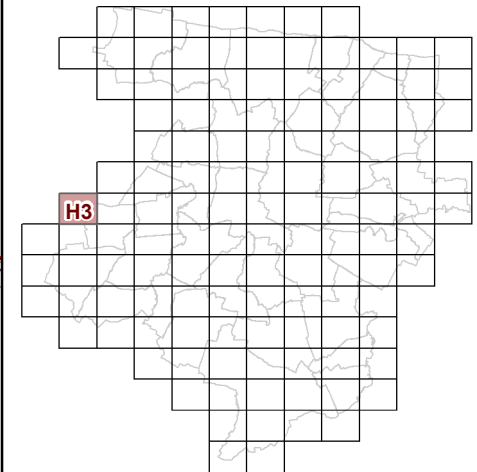

**73c REGLEMENT GRAPHIQUE  
et PRESCRIPTIONS  
D'URBANISME  
1/5000è**

PLUi de BAYEUX INTERCOM

Modification n°7

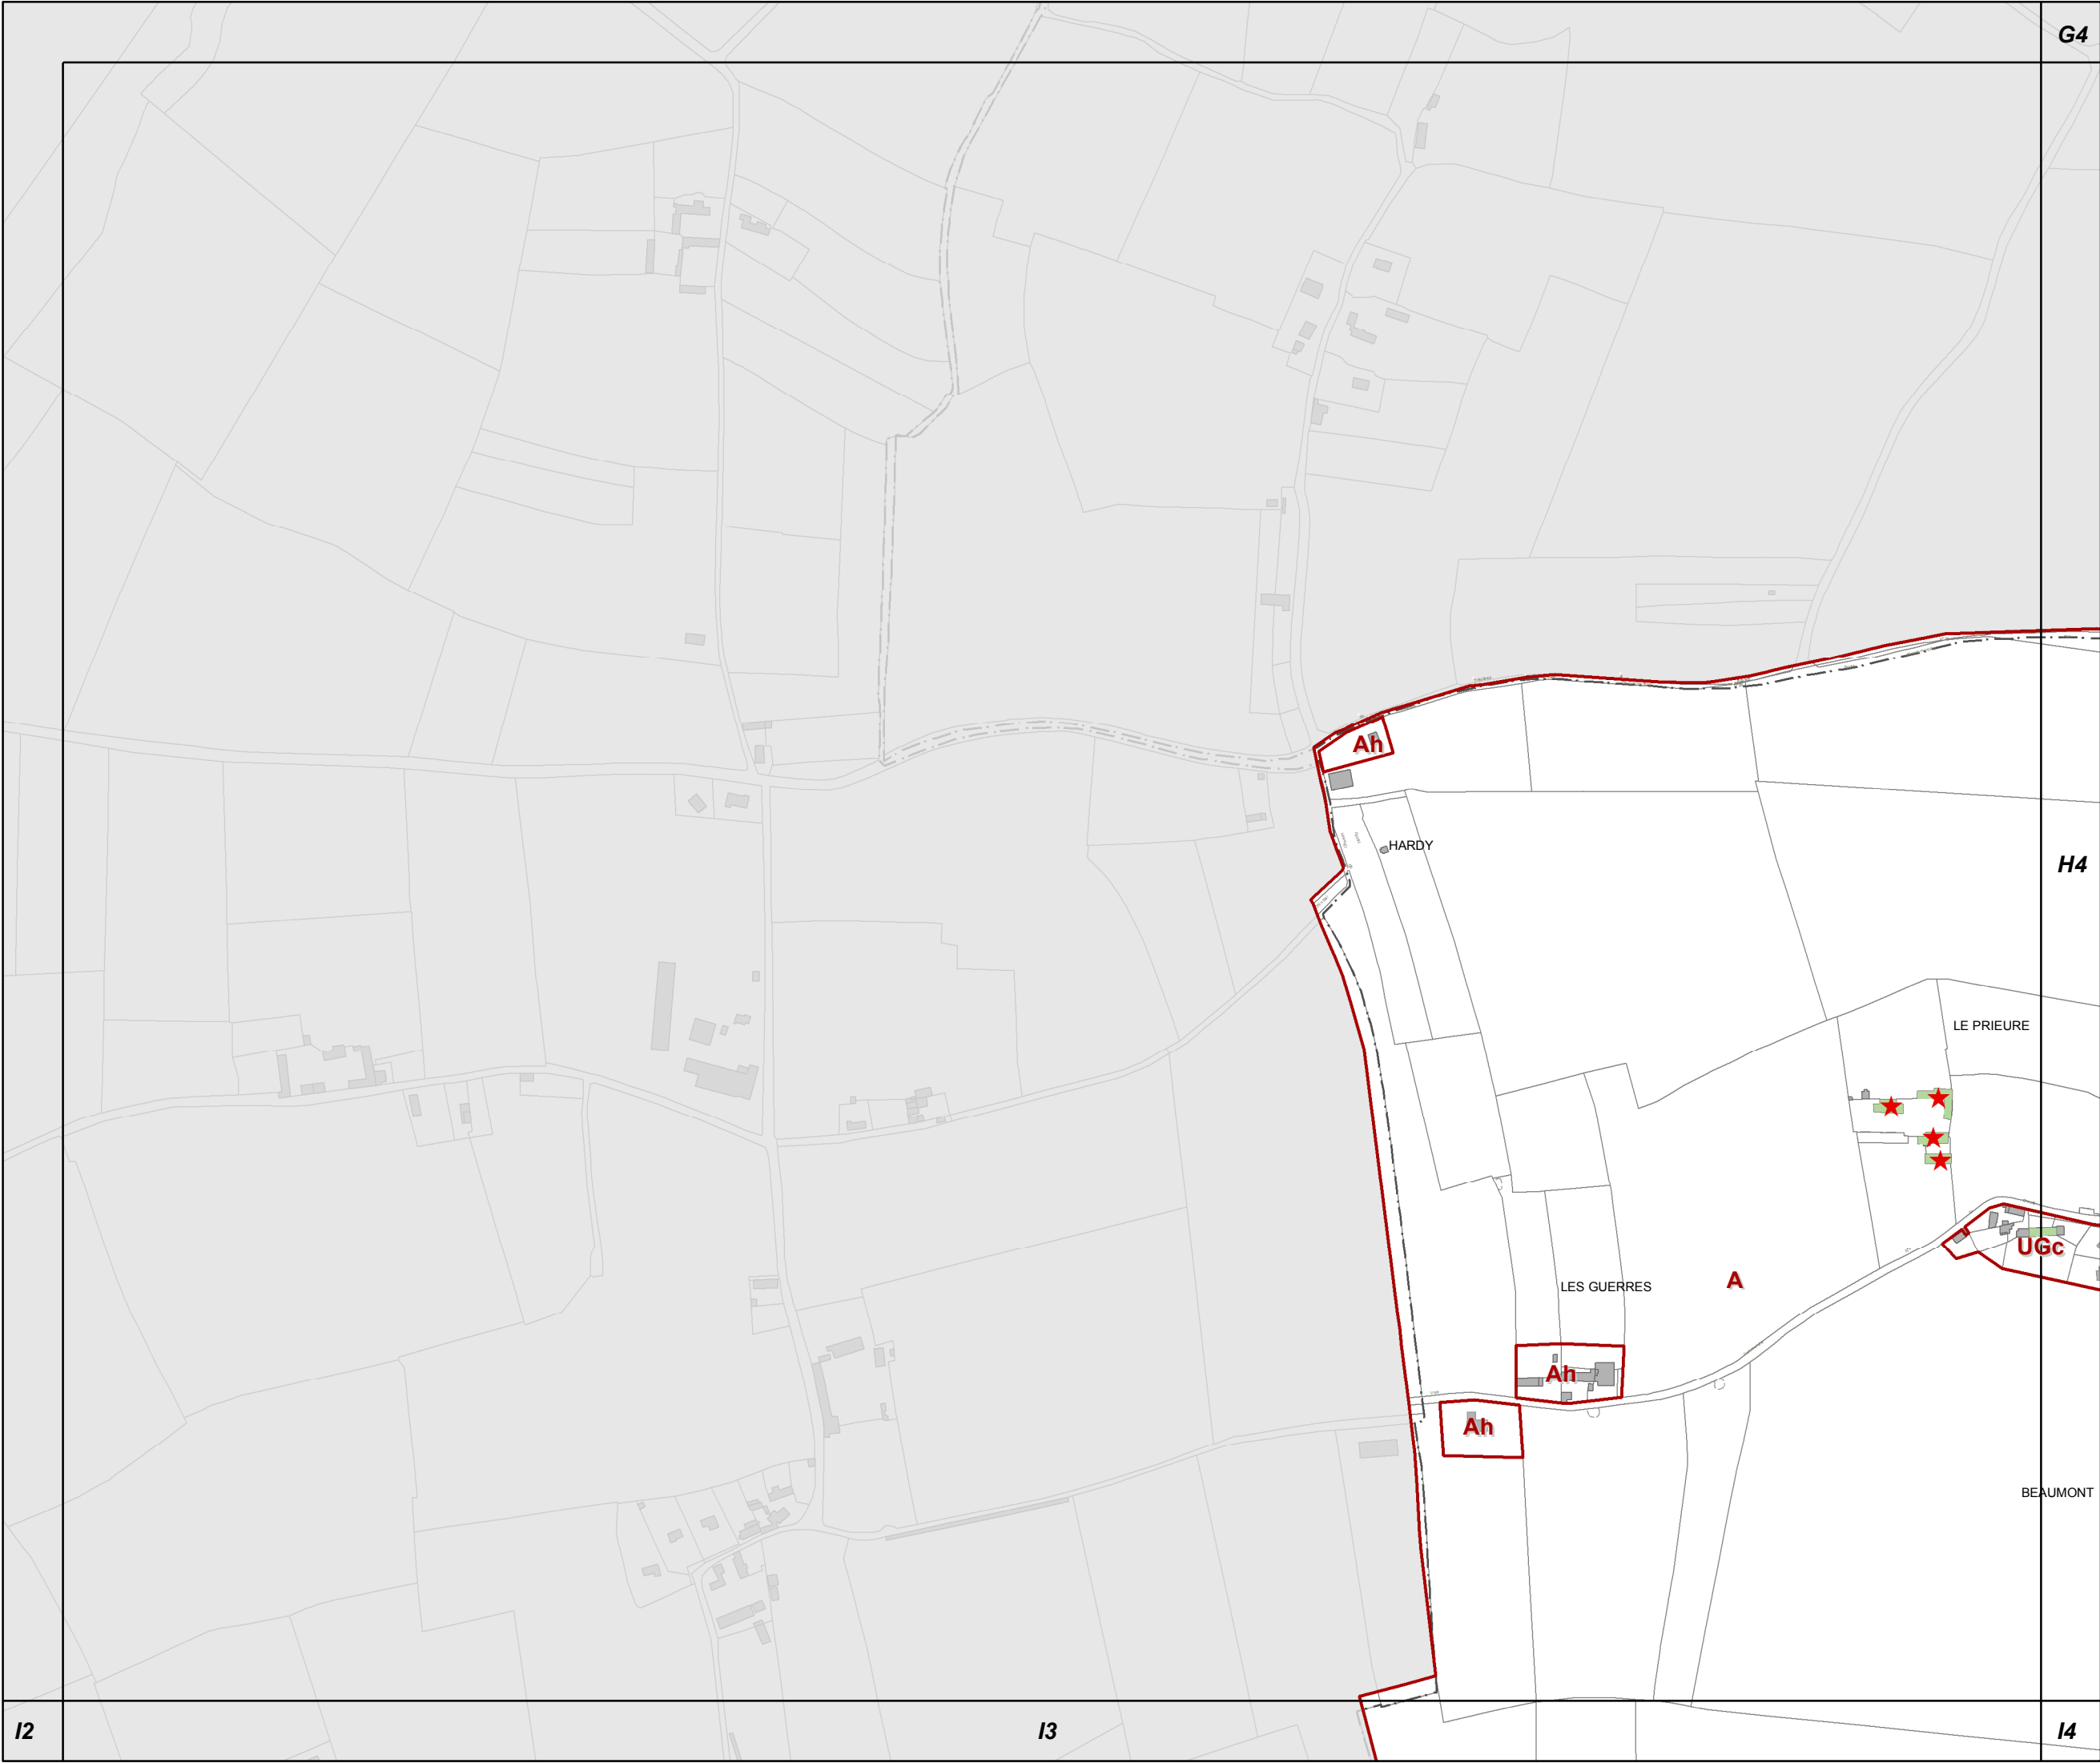



I2

I3

I4



H4

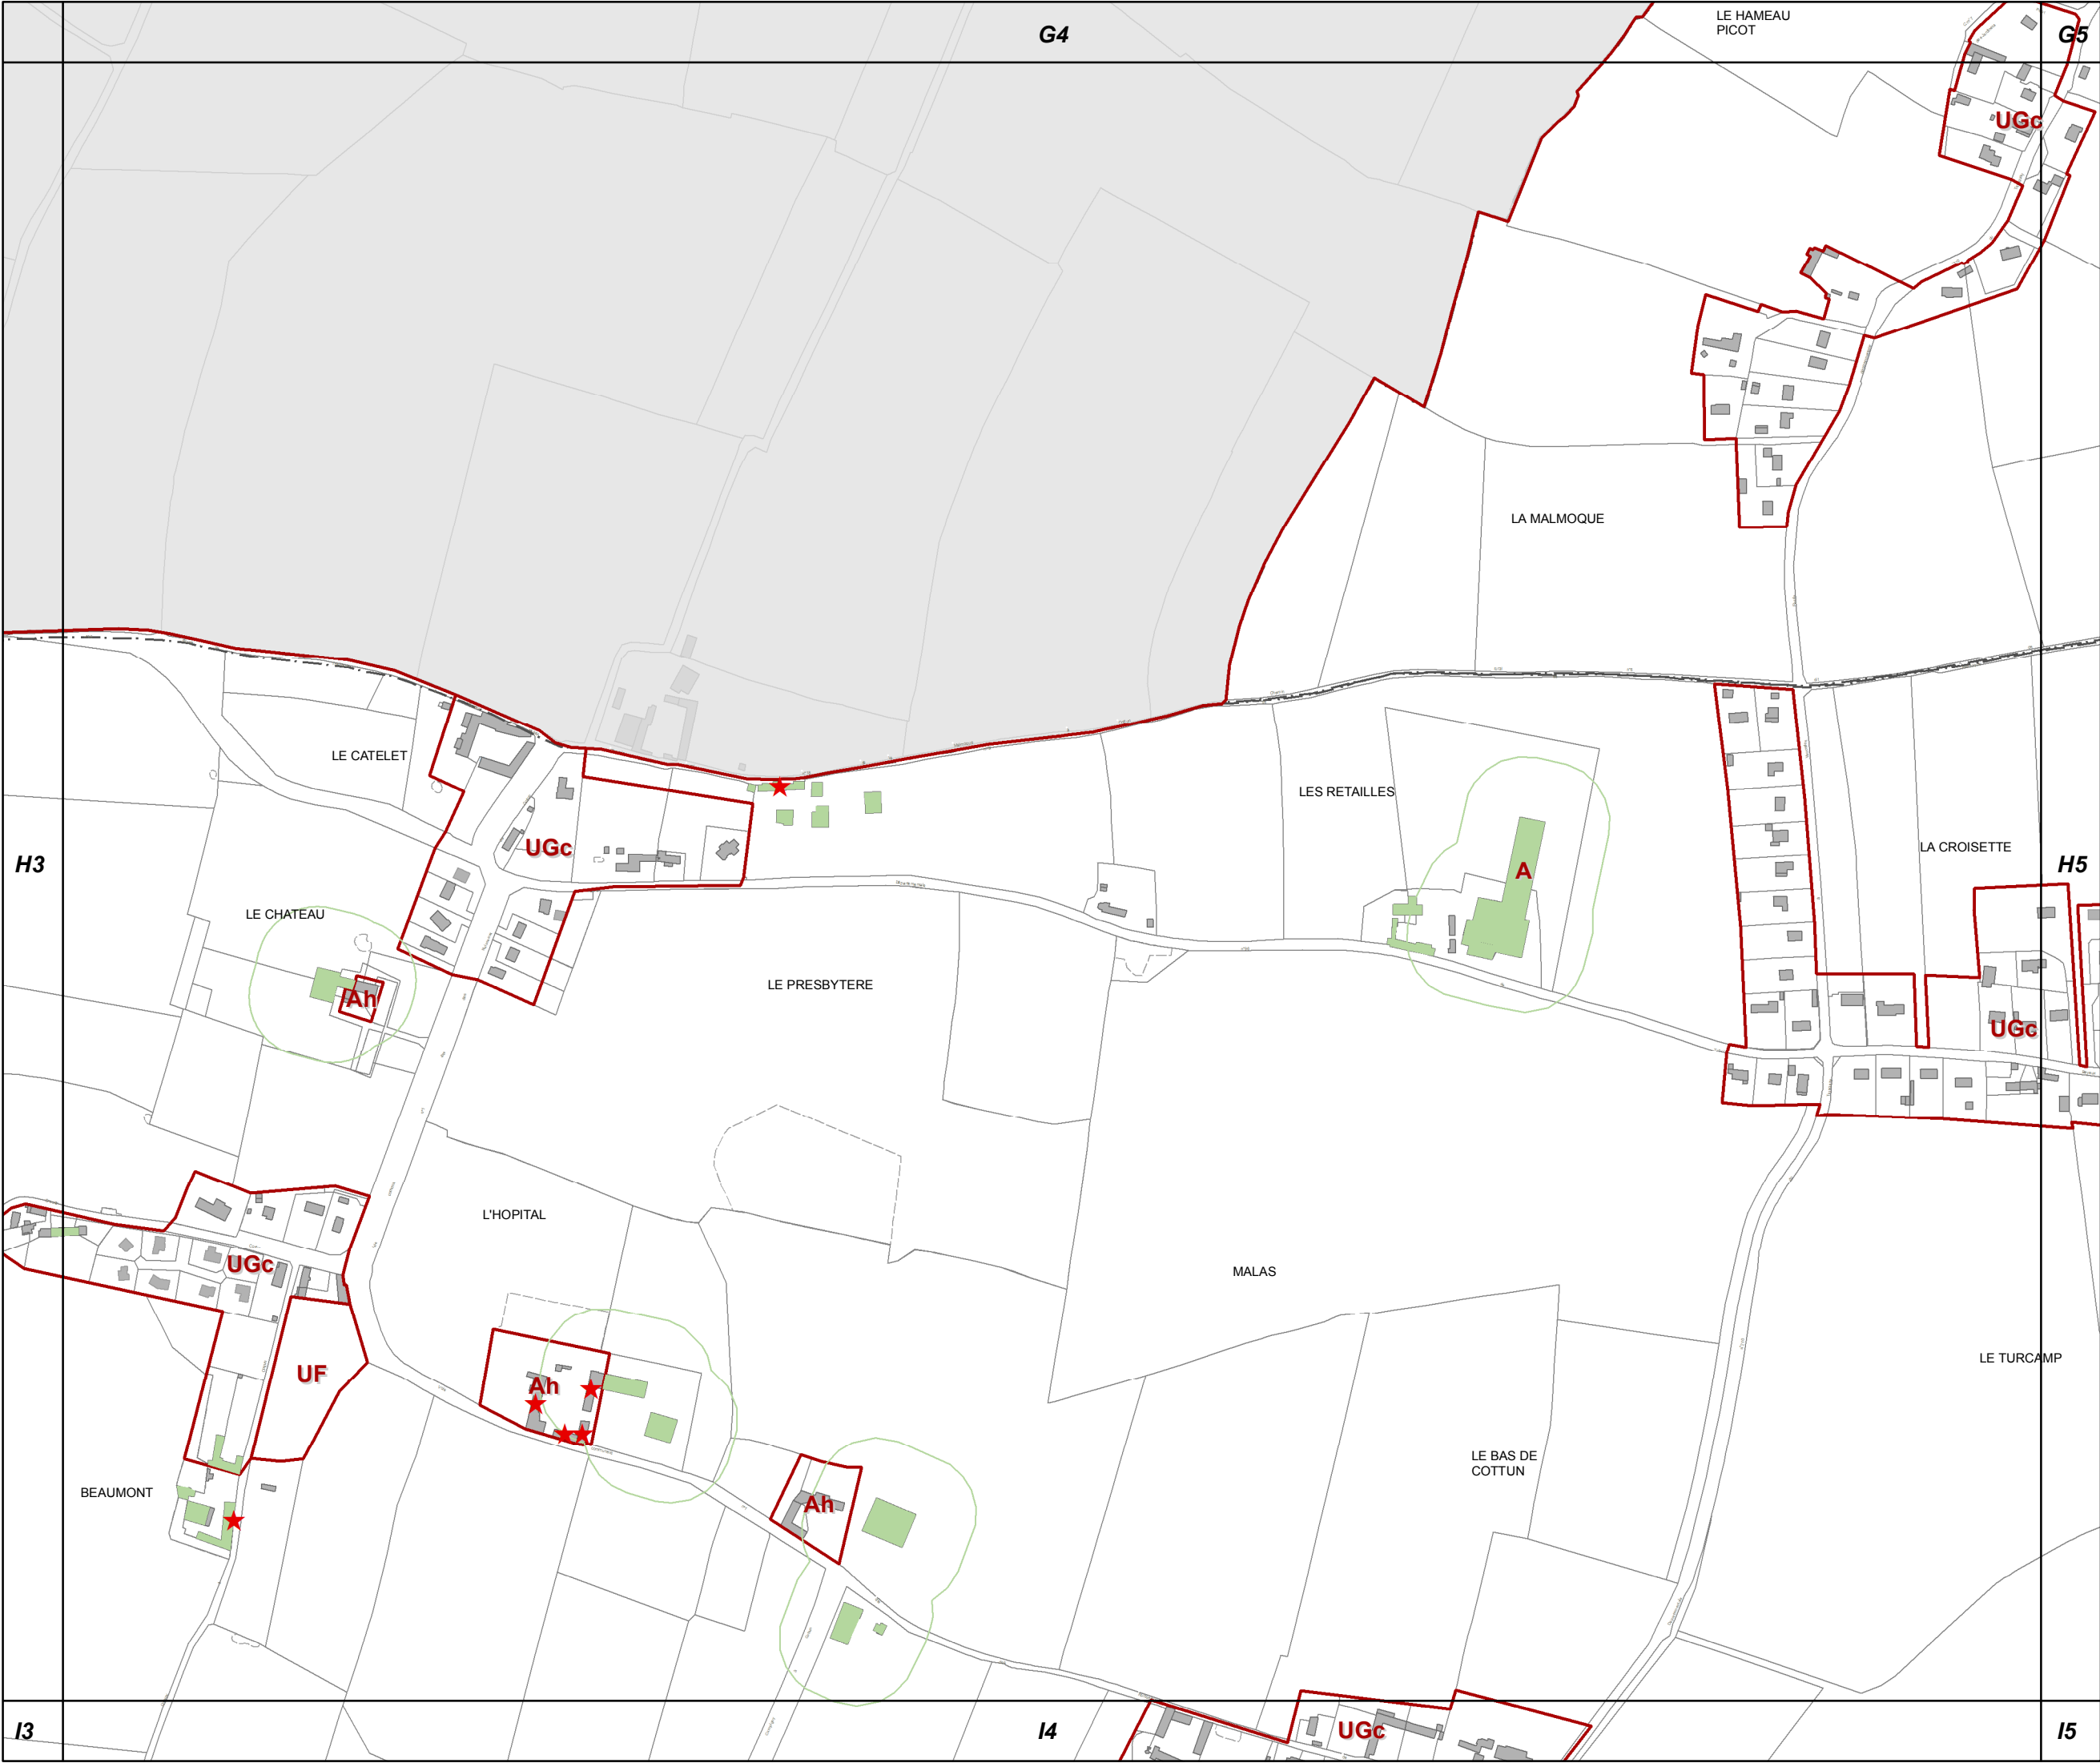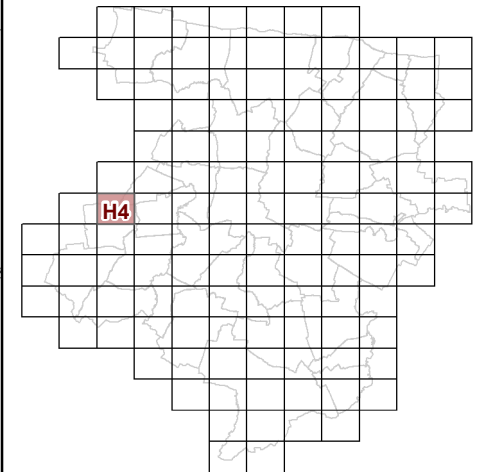

**73c REGLEMENT GRAPHIQUE  
et PRESCRIPTIONS  
D'URBANISME  
1/5000è**

PLUi de BAYEUX INTERCOM


Modification n°7







H5

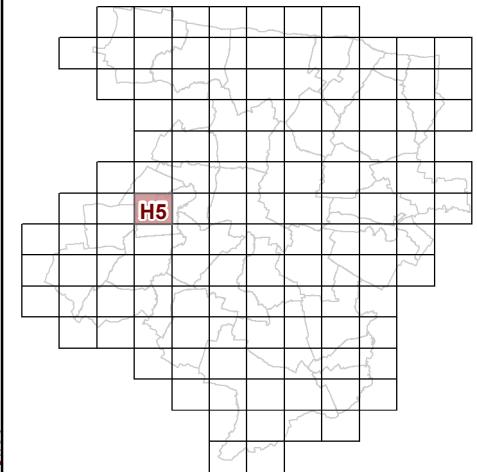


**73c REGLEMENT GRAPHIQUE  
et PRESCRIPTIONS  
D'URBANISME  
1/5000è**

PLUi de BAYEUX INTERCOM



Modification n°7




0 125 Mètres

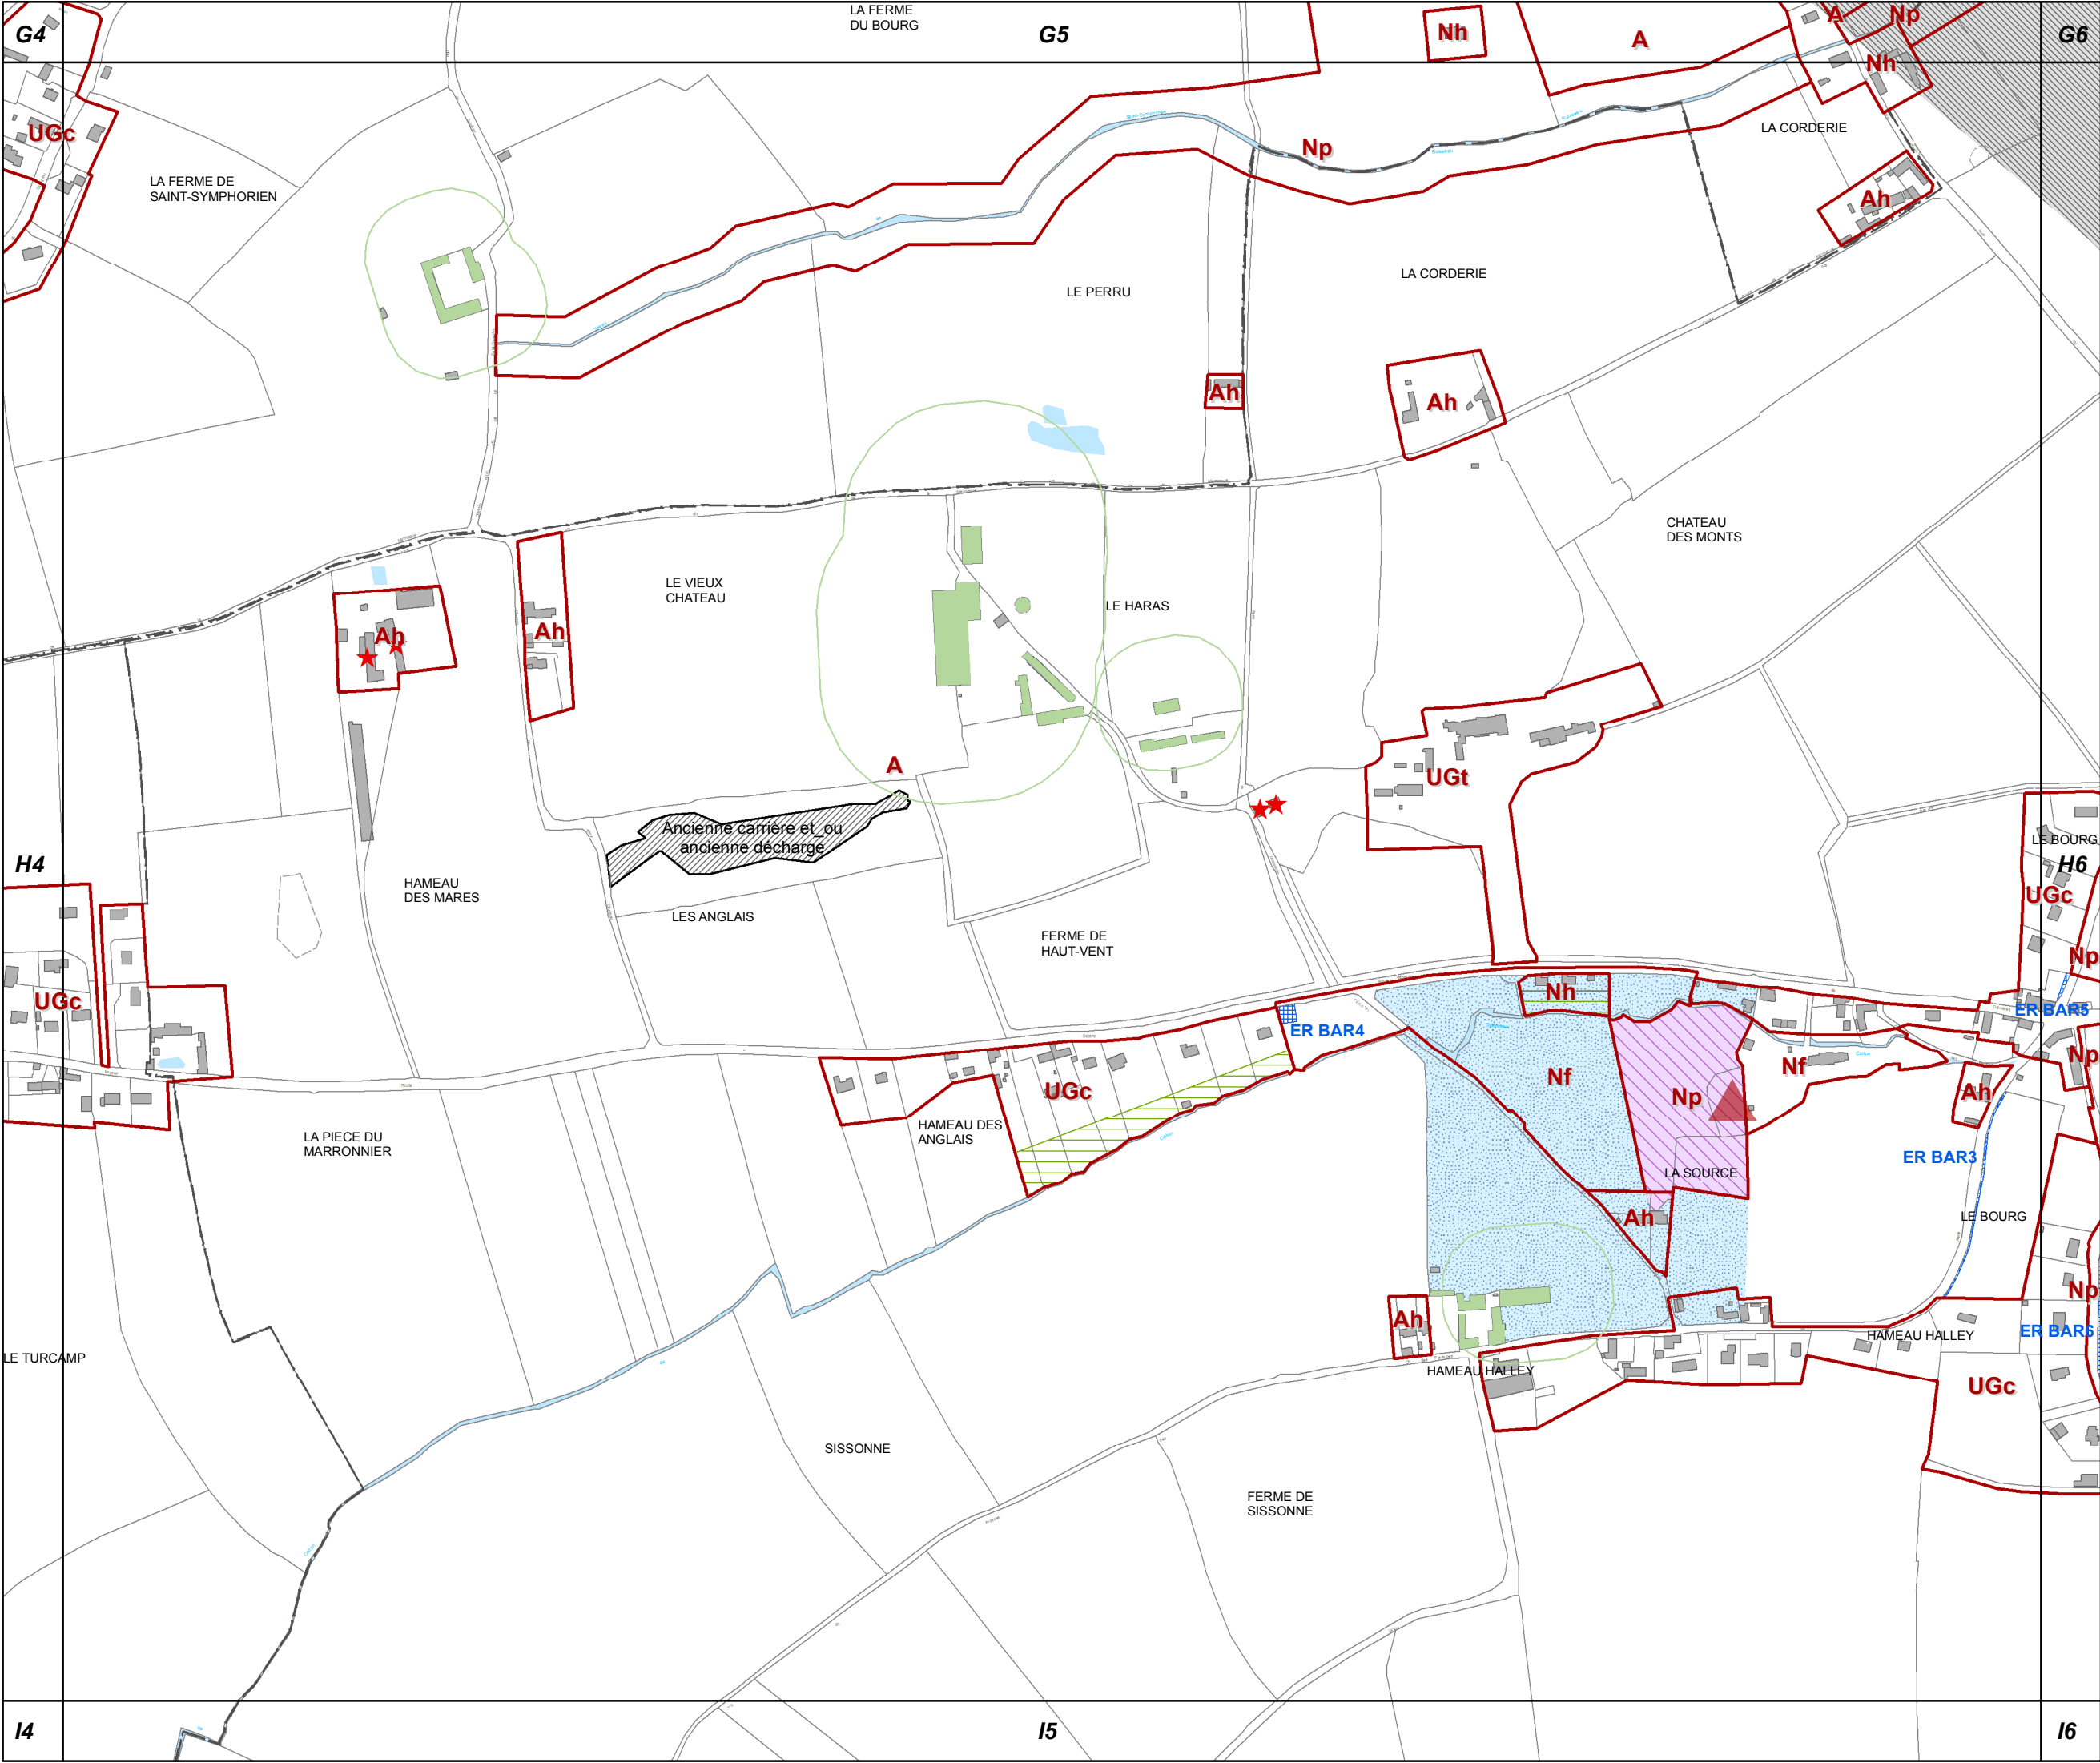



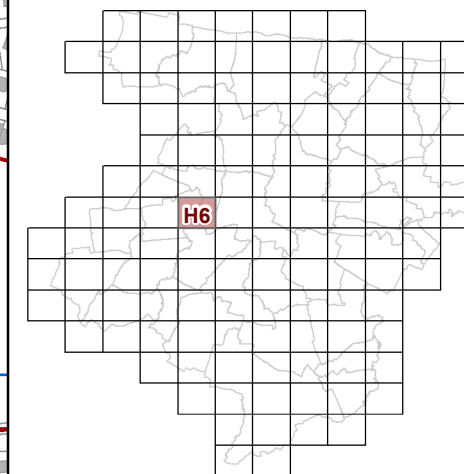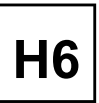


### Modification n°7

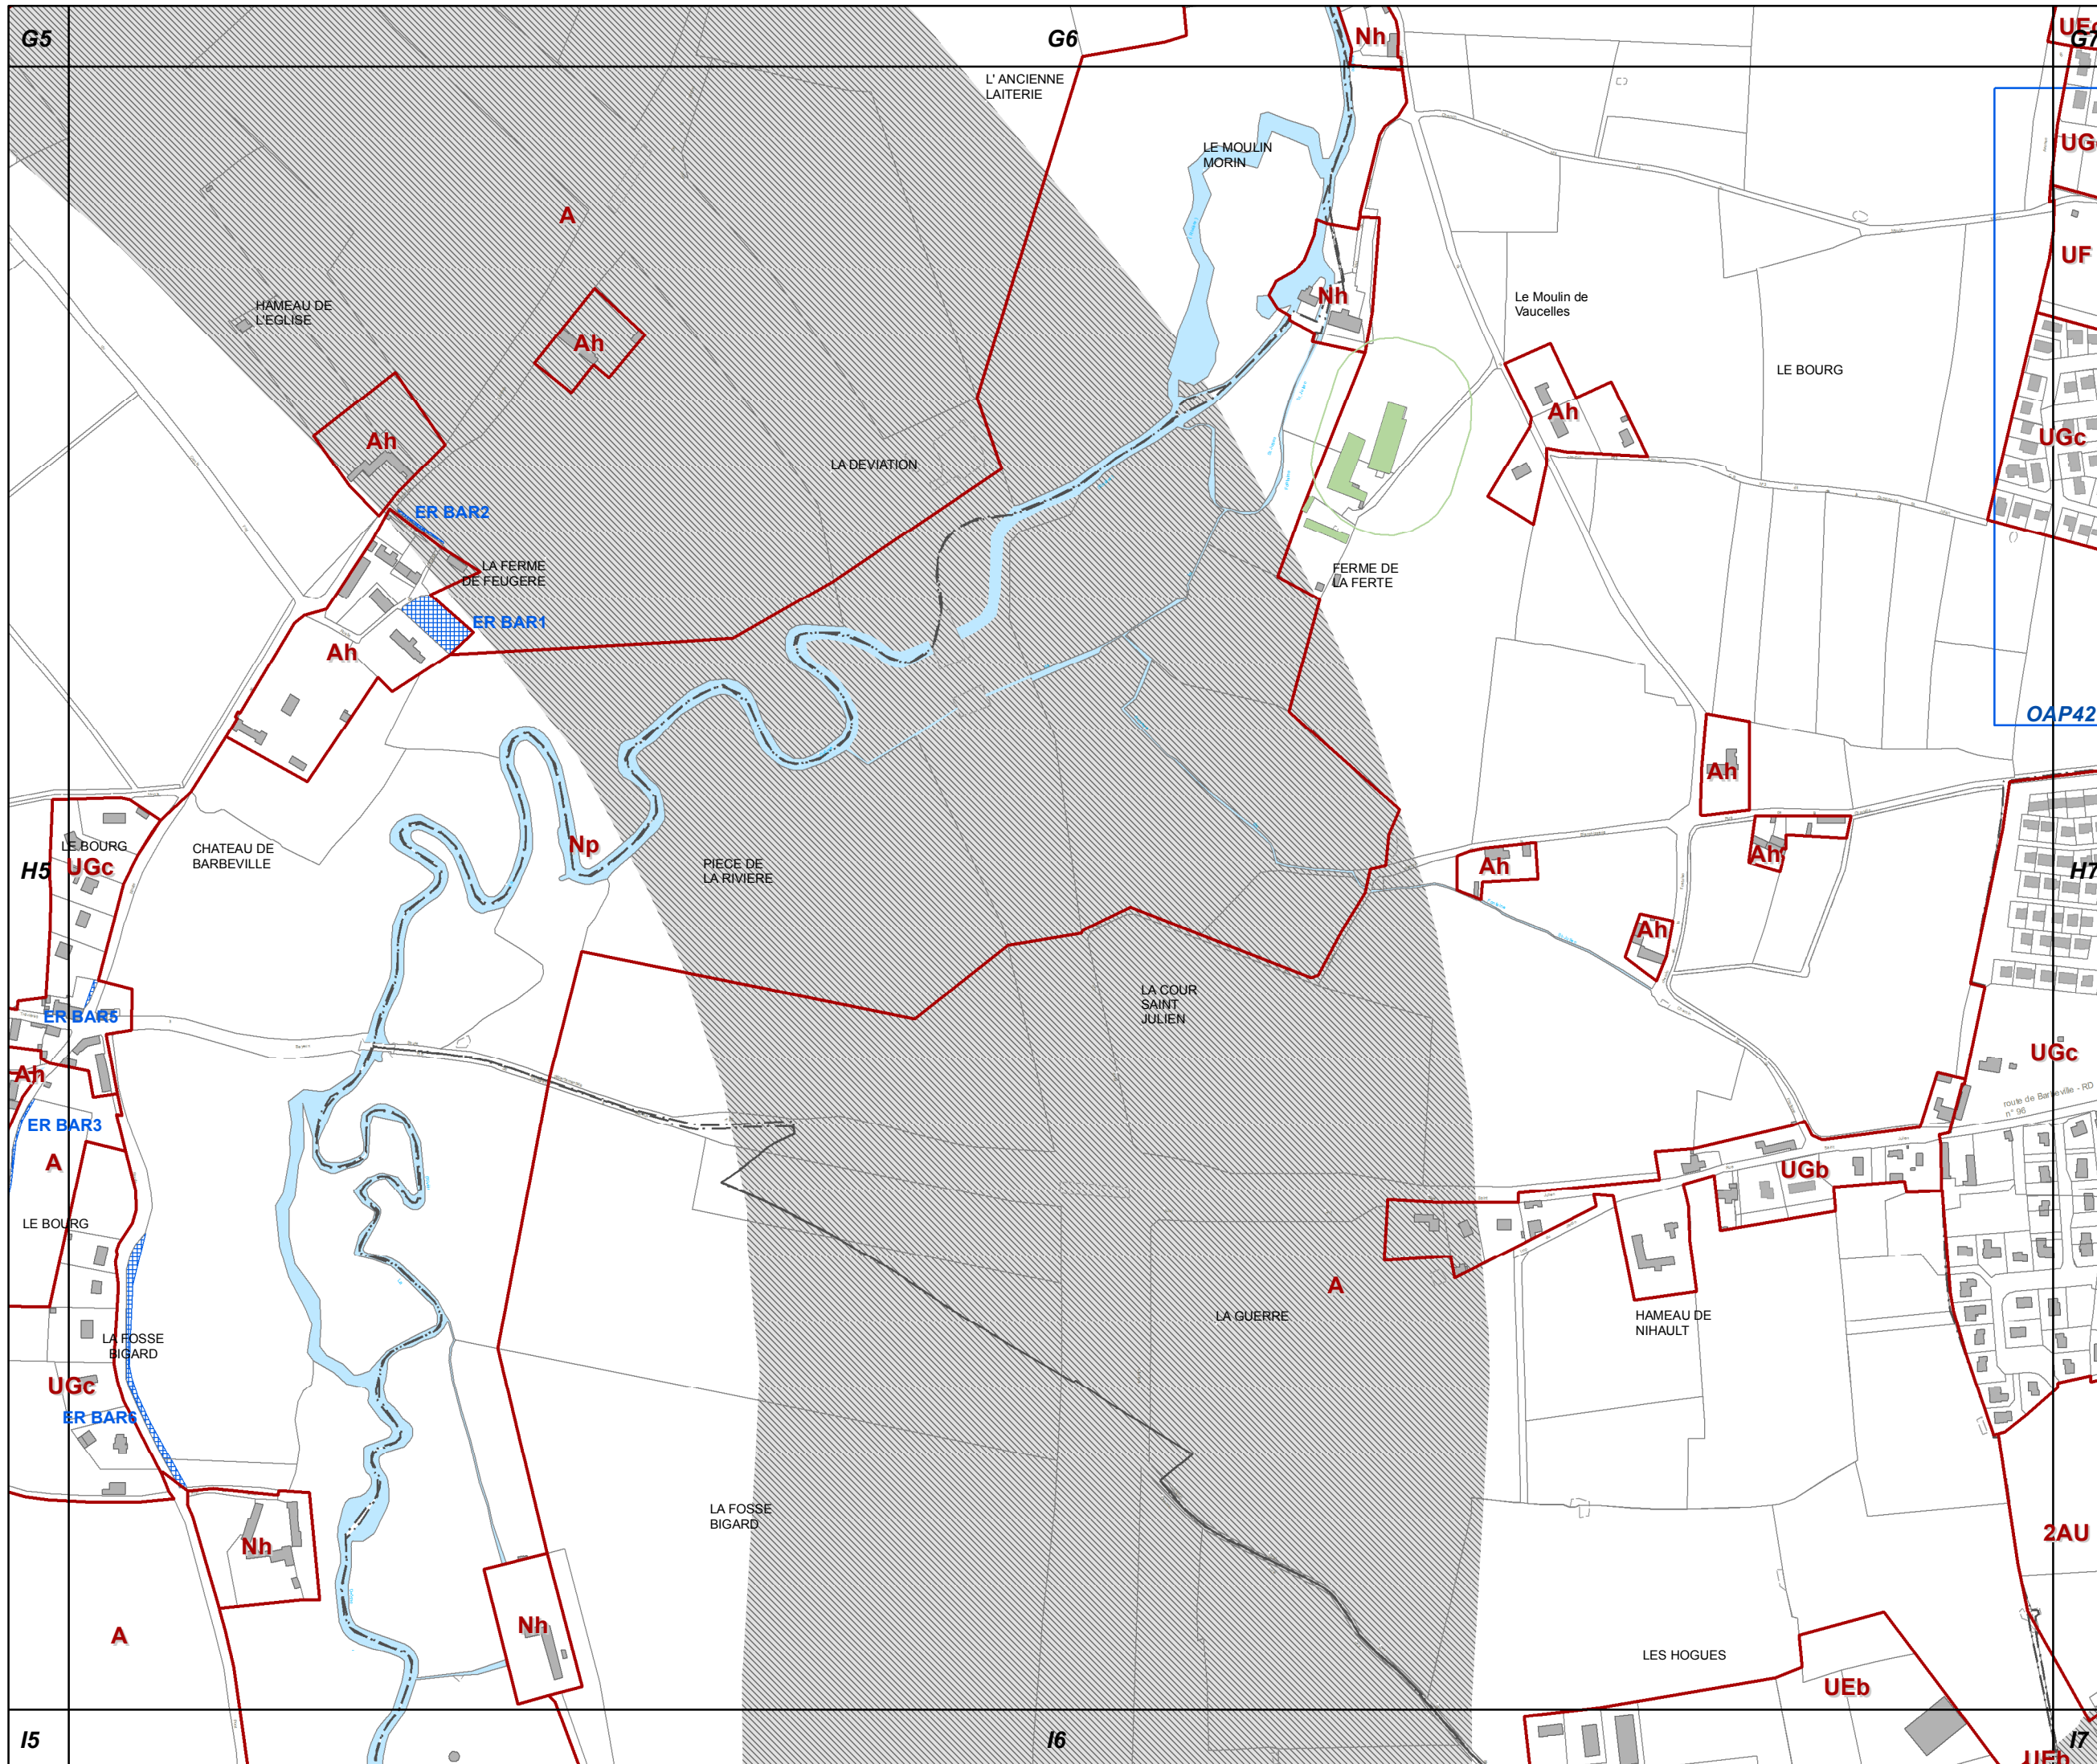





H7

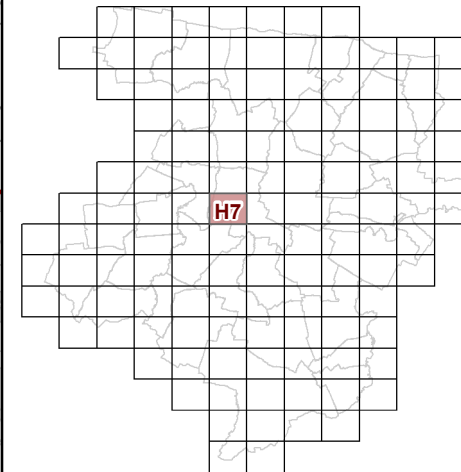


**73c REGLEMENT GRAPHIQUE  
et PRESCRIPTIONS  
D'URBANISME  
1/5000è**

PLUi de BAYEUX INTERCOM

Modification n°7




0 125 Mètres

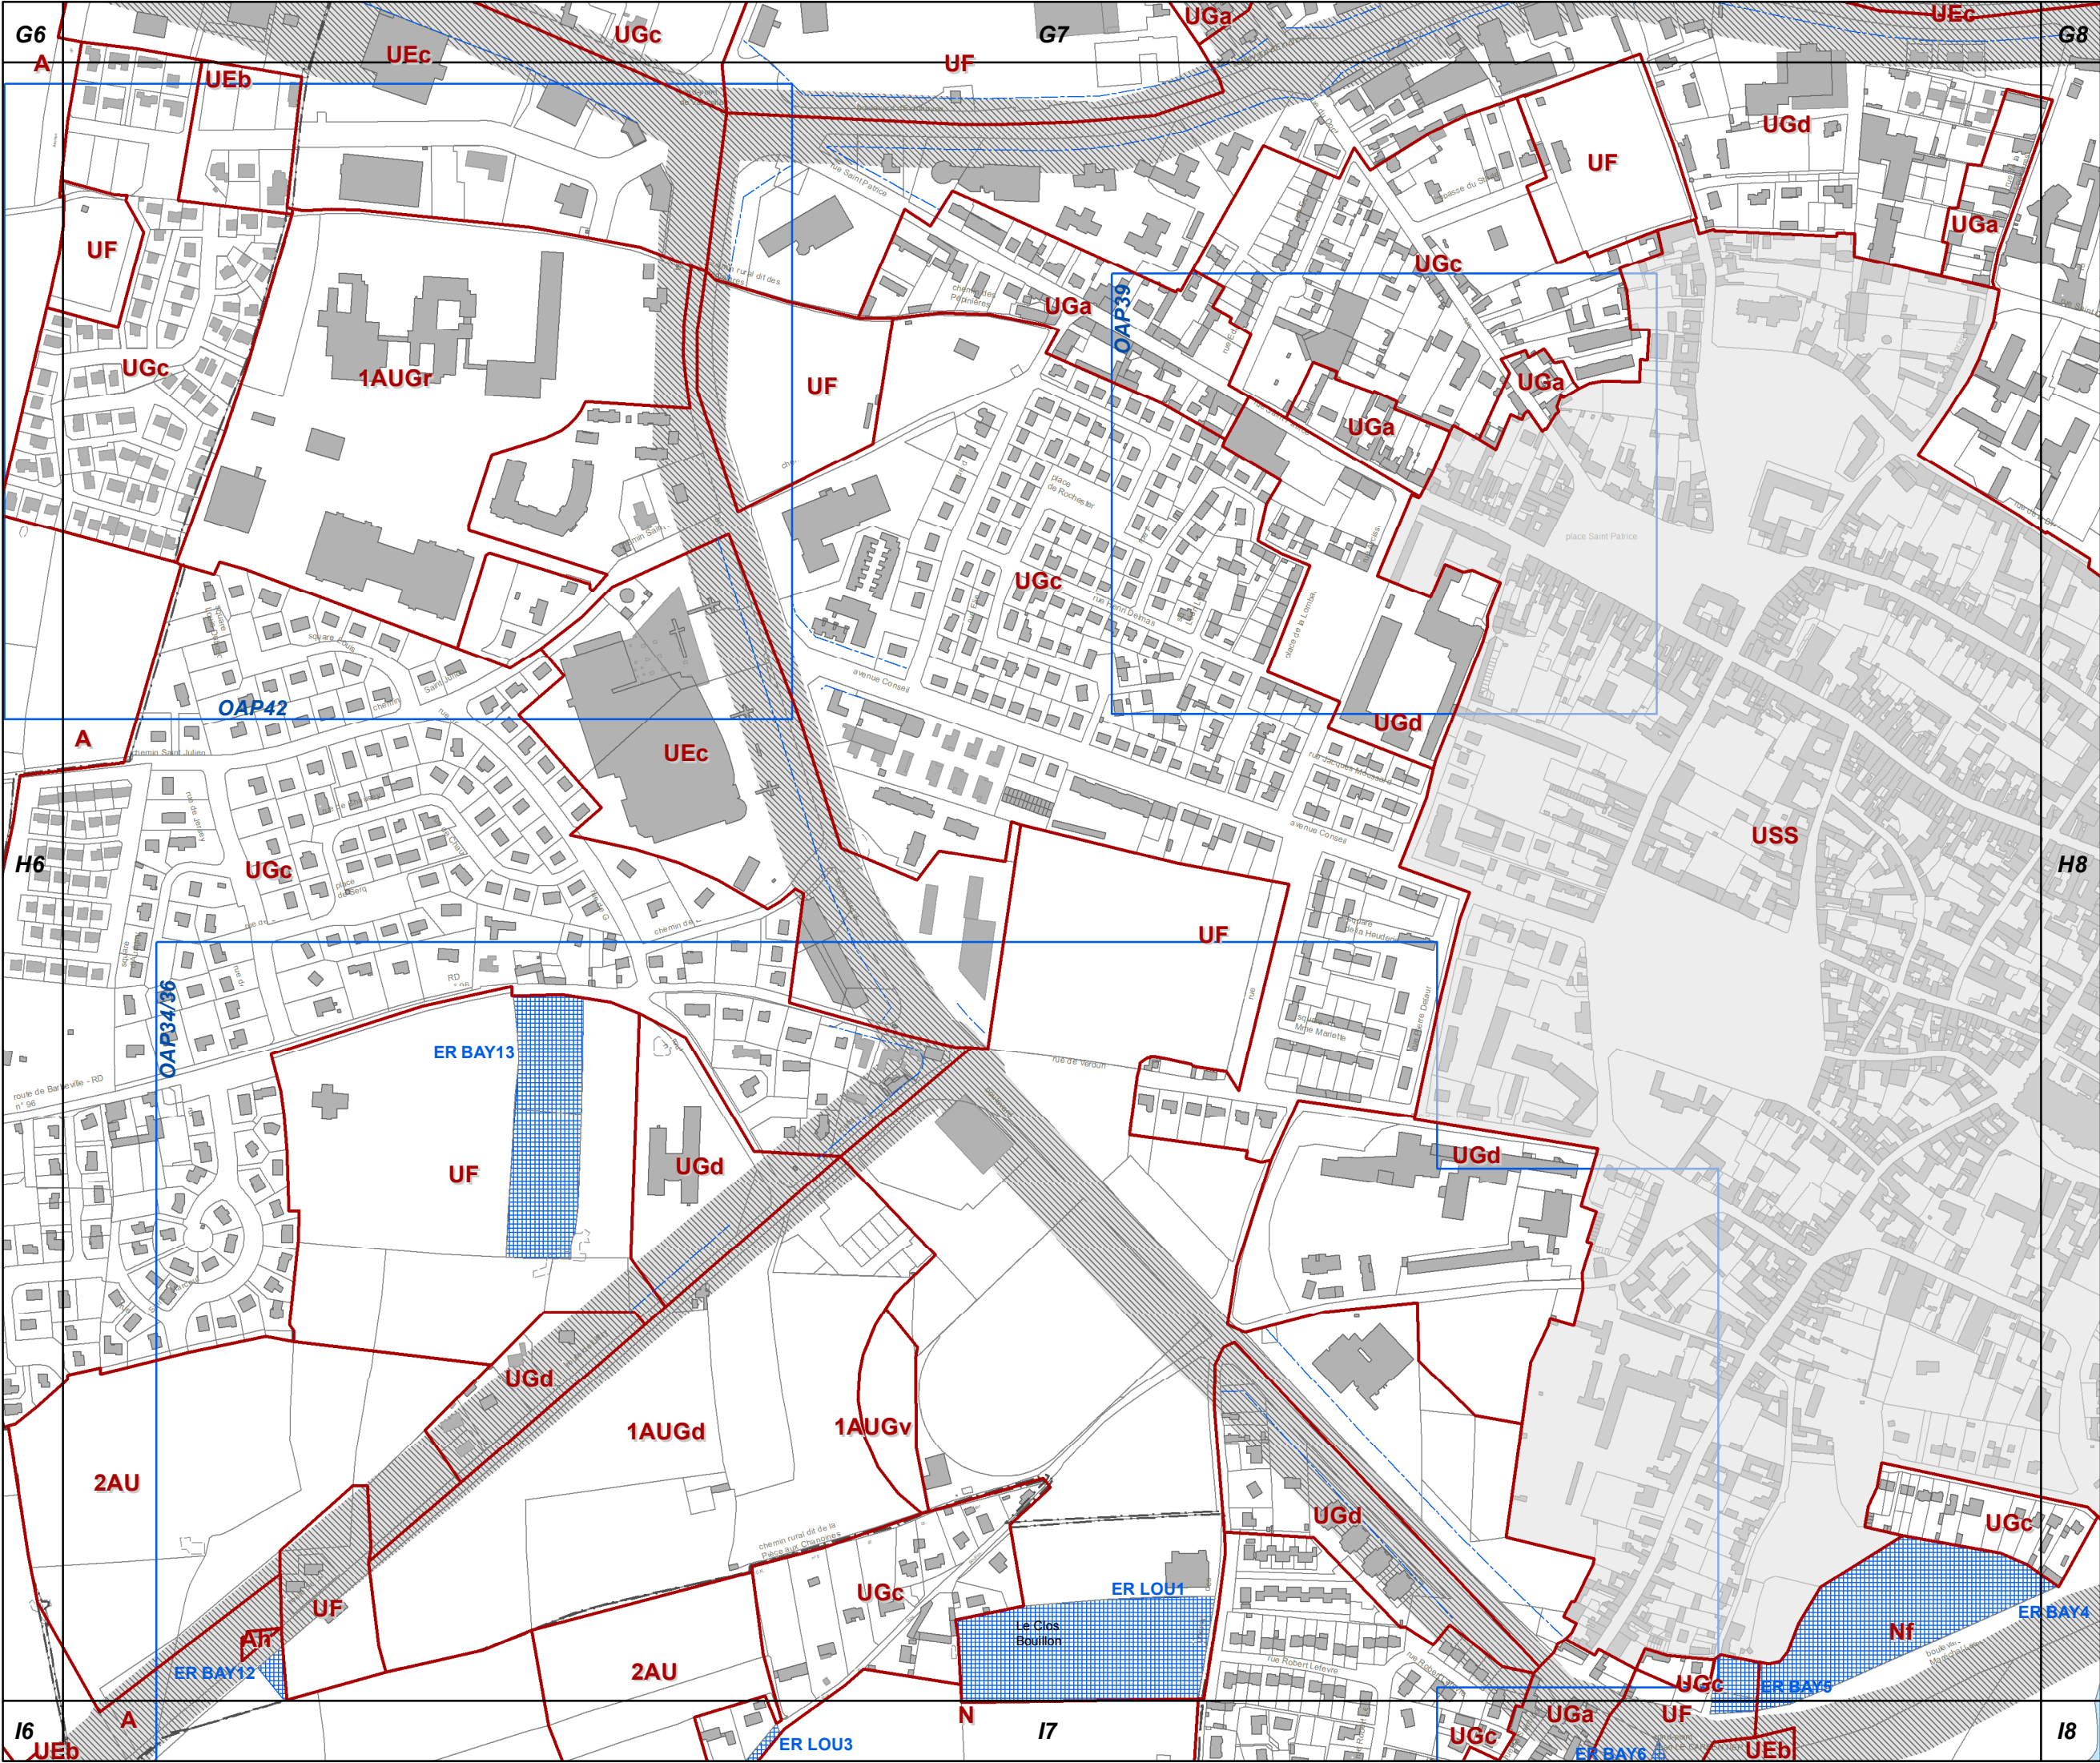





H8

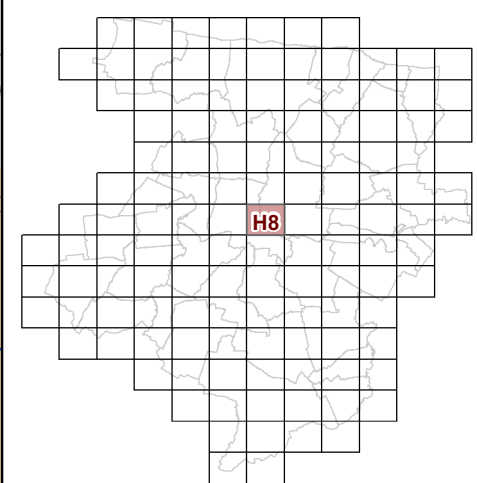


**73c REGLEMENT GRAPHIQUE  
et PRESCRIPTIONS  
D'URBANISME  
1/5000è**

PLUi de BAYEUX INTERCOM

Modification n°7



0 125 Mètres

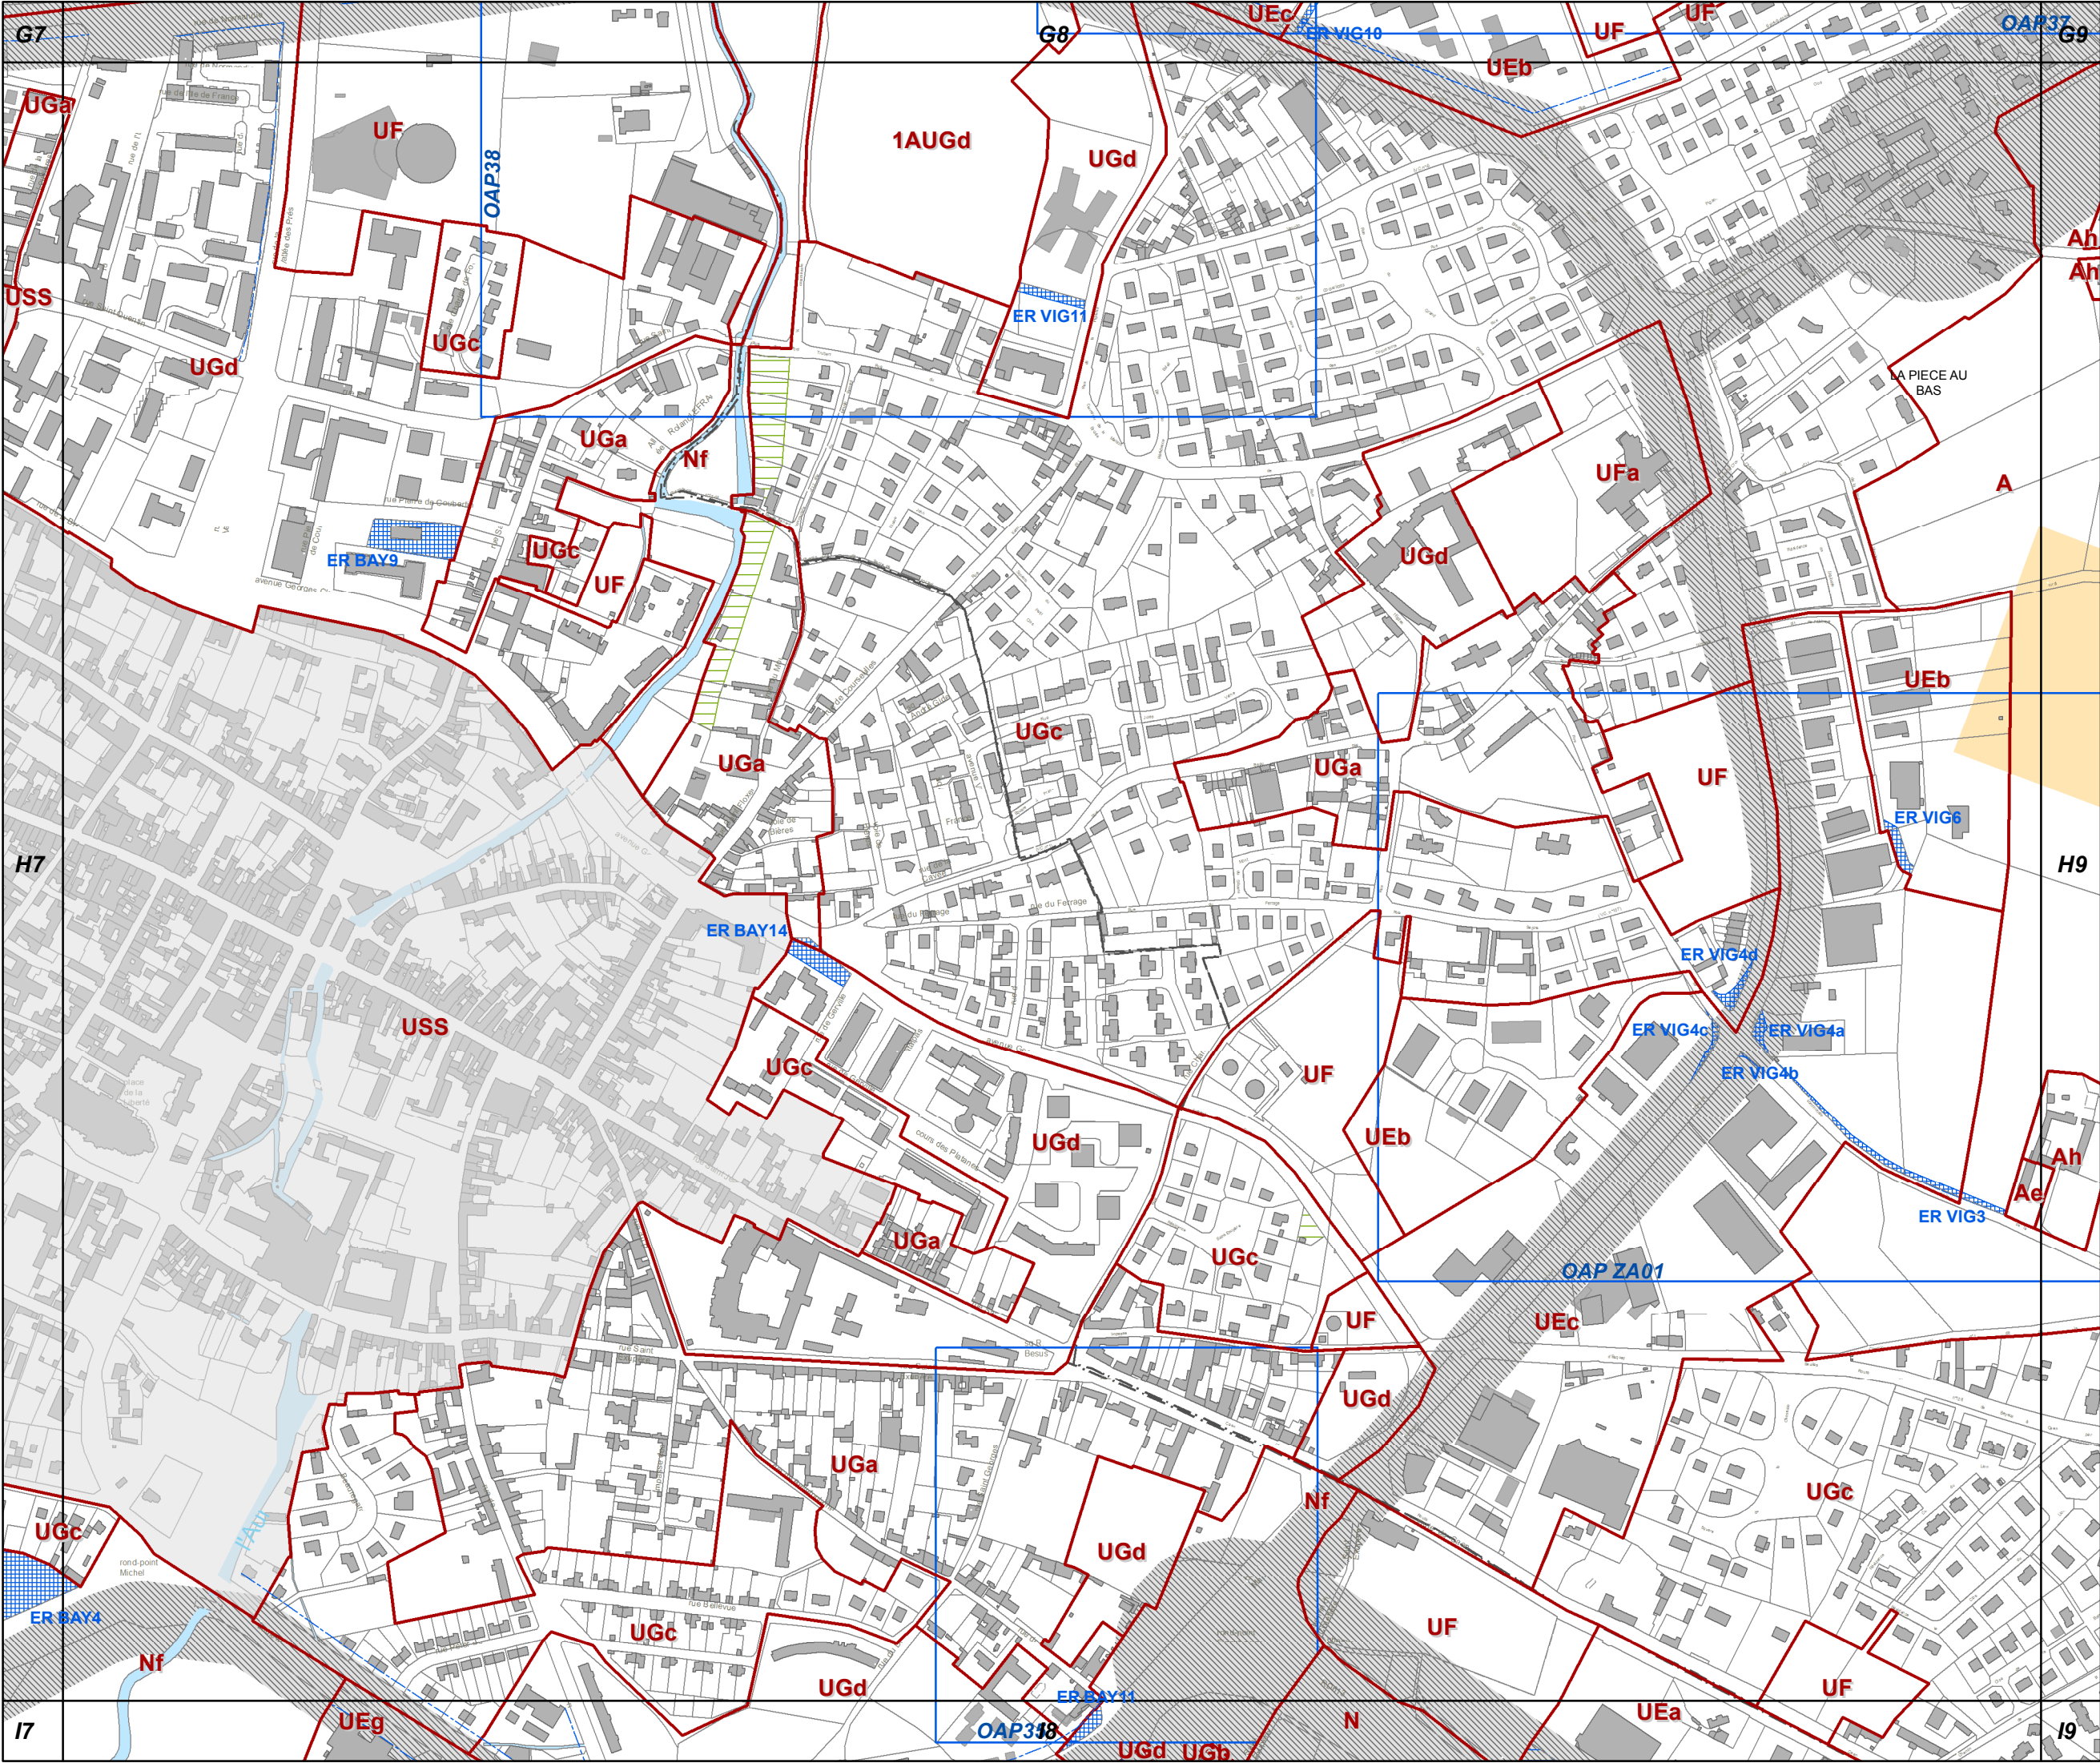







### Modification n°7



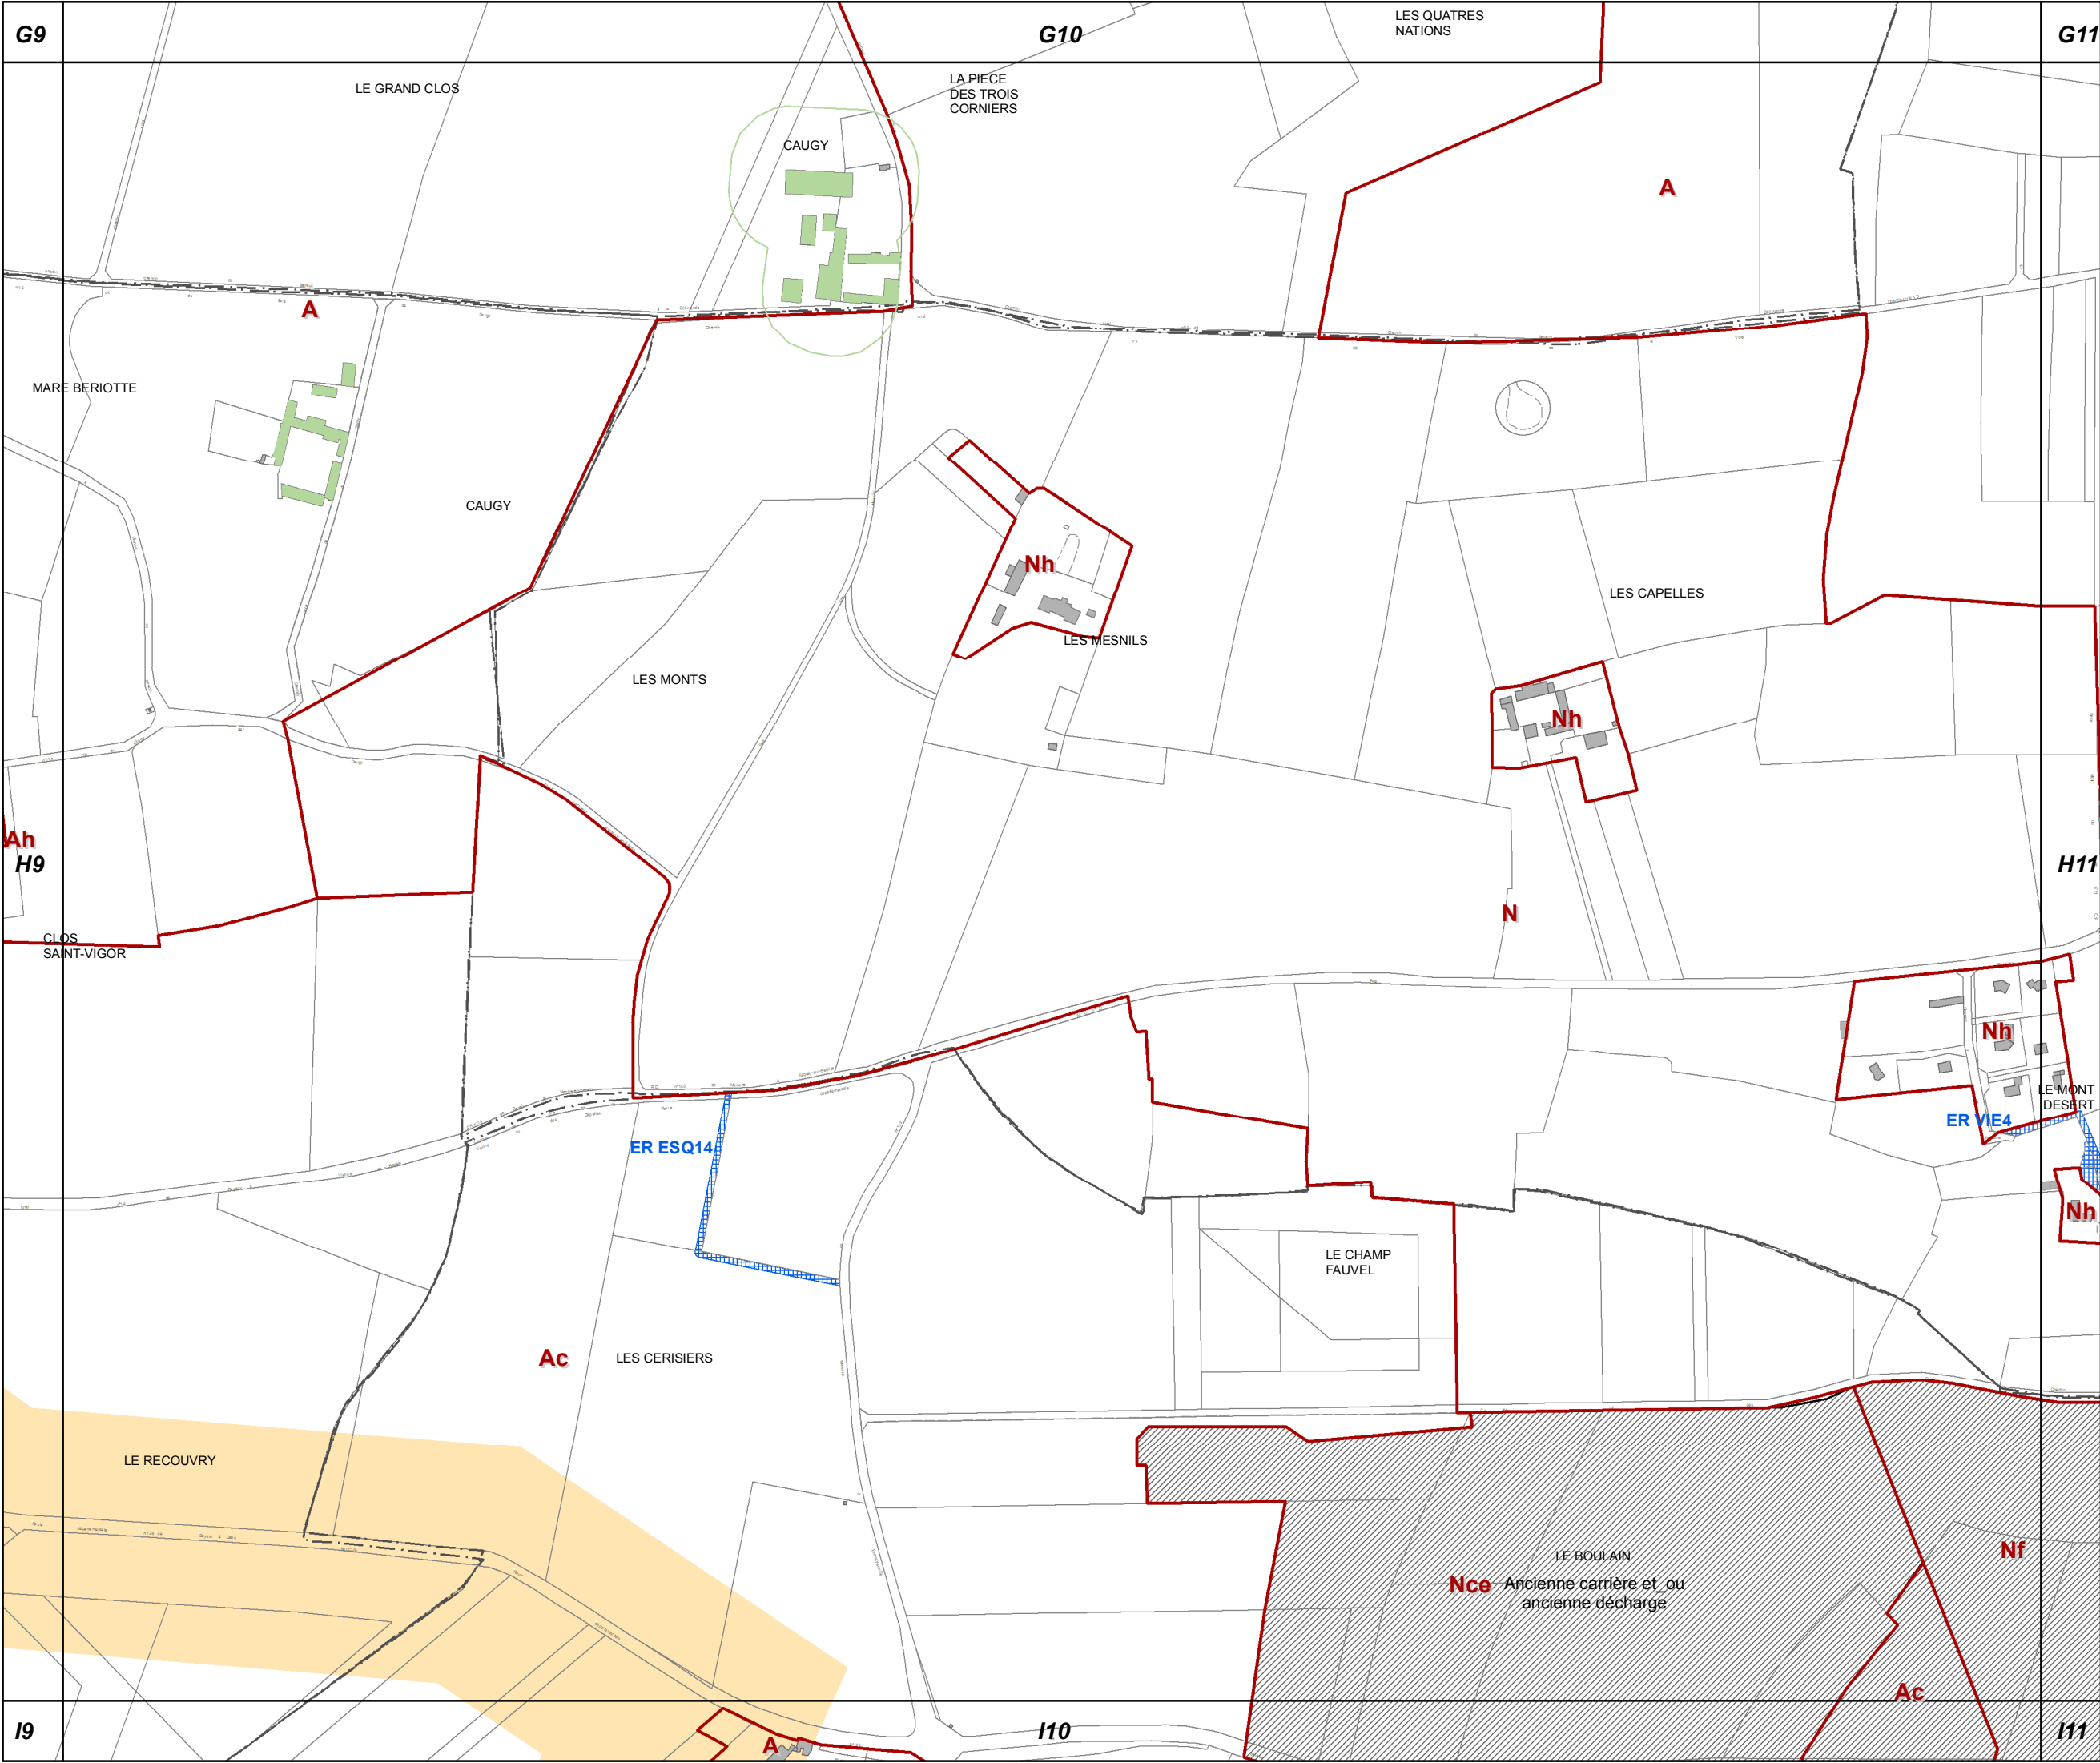


H10

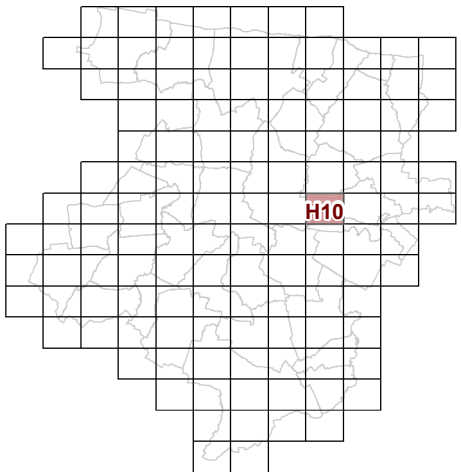


73c REGLEMENT GRAPHIQUE  
et PRESCRIPTIONS  
D'URBANISME  
1/5000è

PLUi de BAYEUX INTERCOM


Modification n°7

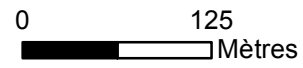



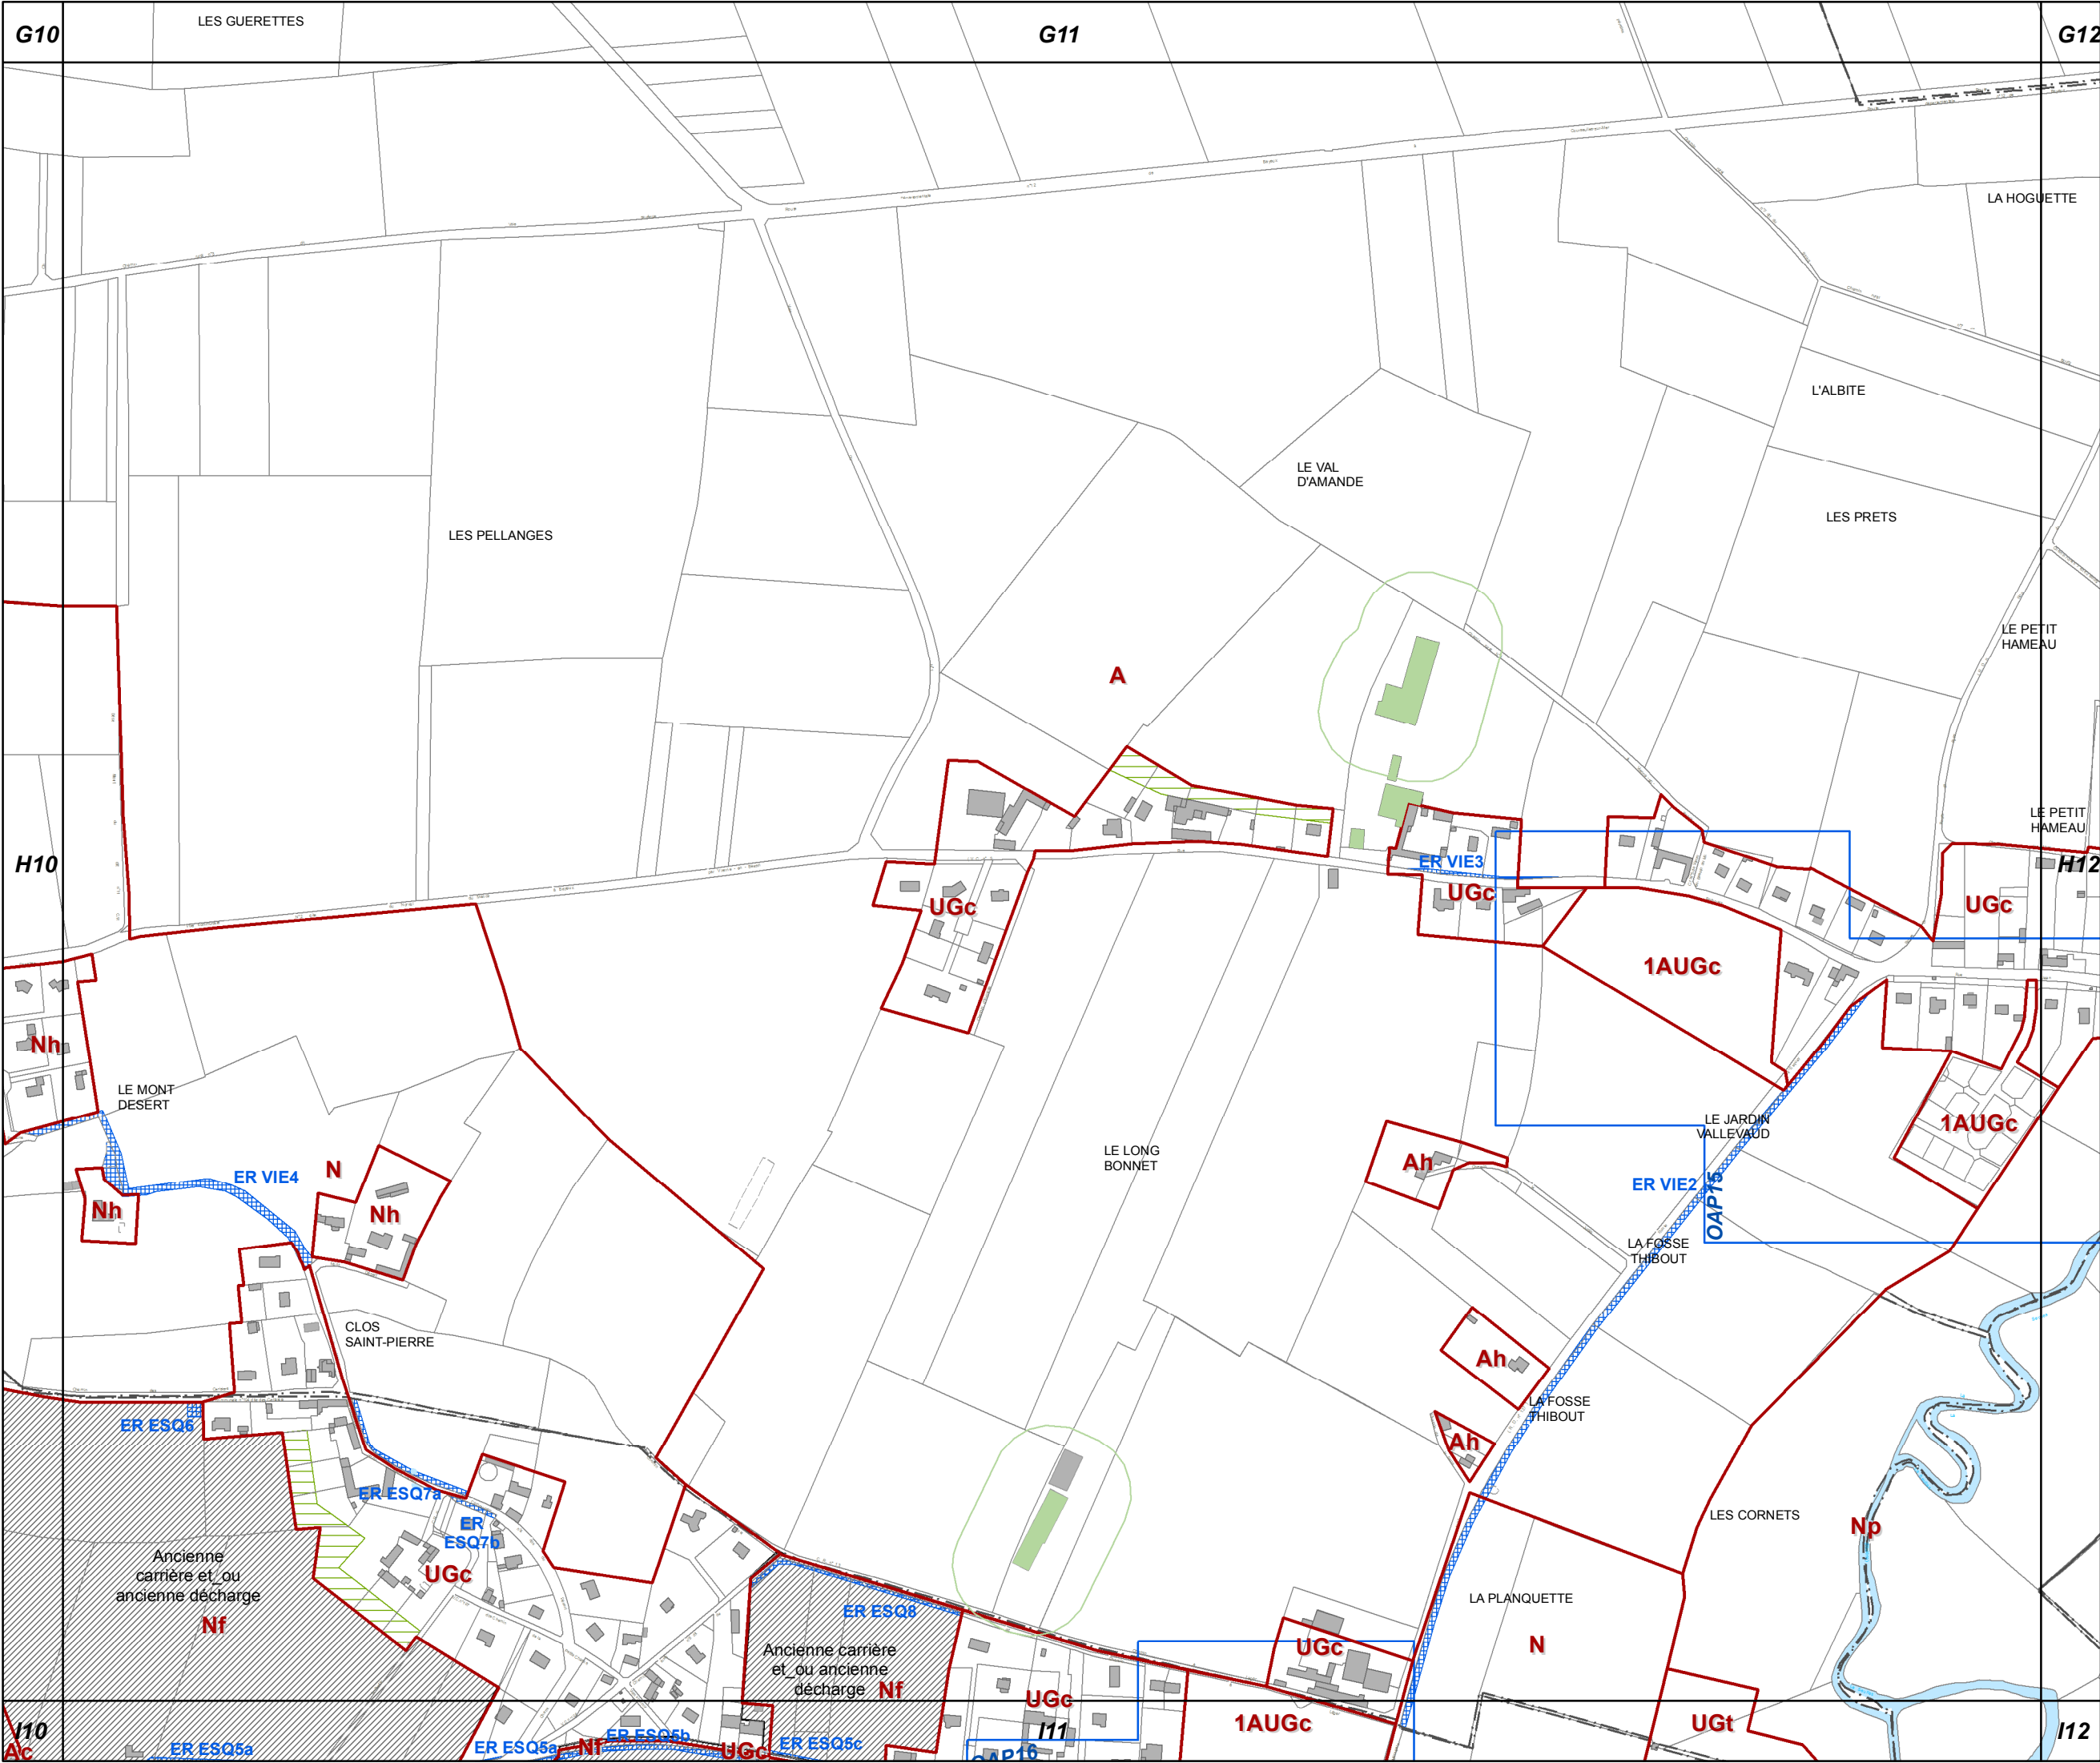

H11

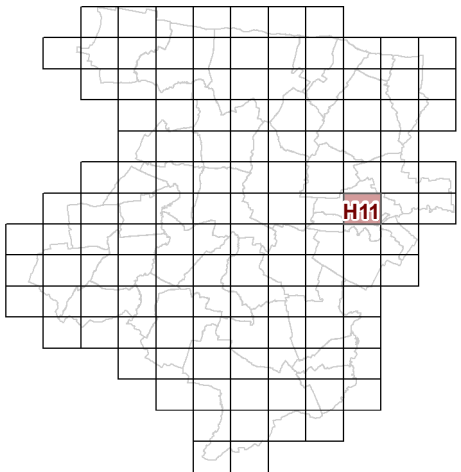


73c REGLEMENT GRAPHIQUE  
et PRESCRIPTIONS  
D'URBANISME  
1/5000è

PLUi de BAYEUX INTERCOM  
Modification n°7





H12

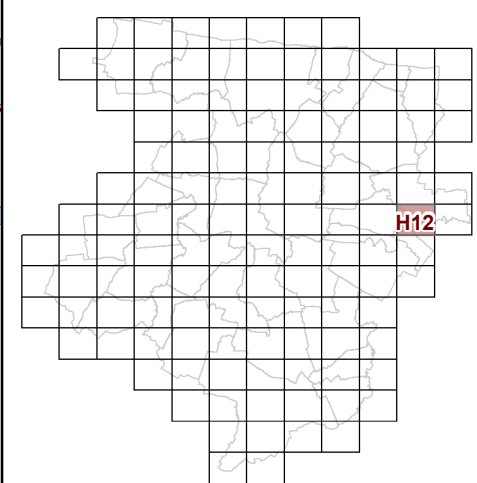


73c REGLEMENT GRAPHIQUE  
et PRESCRIPTIONS  
D'URBANISME  
1/5000è

PLUi de BAYEUX INTERCOM


Modification n°7




0 125 Mètres

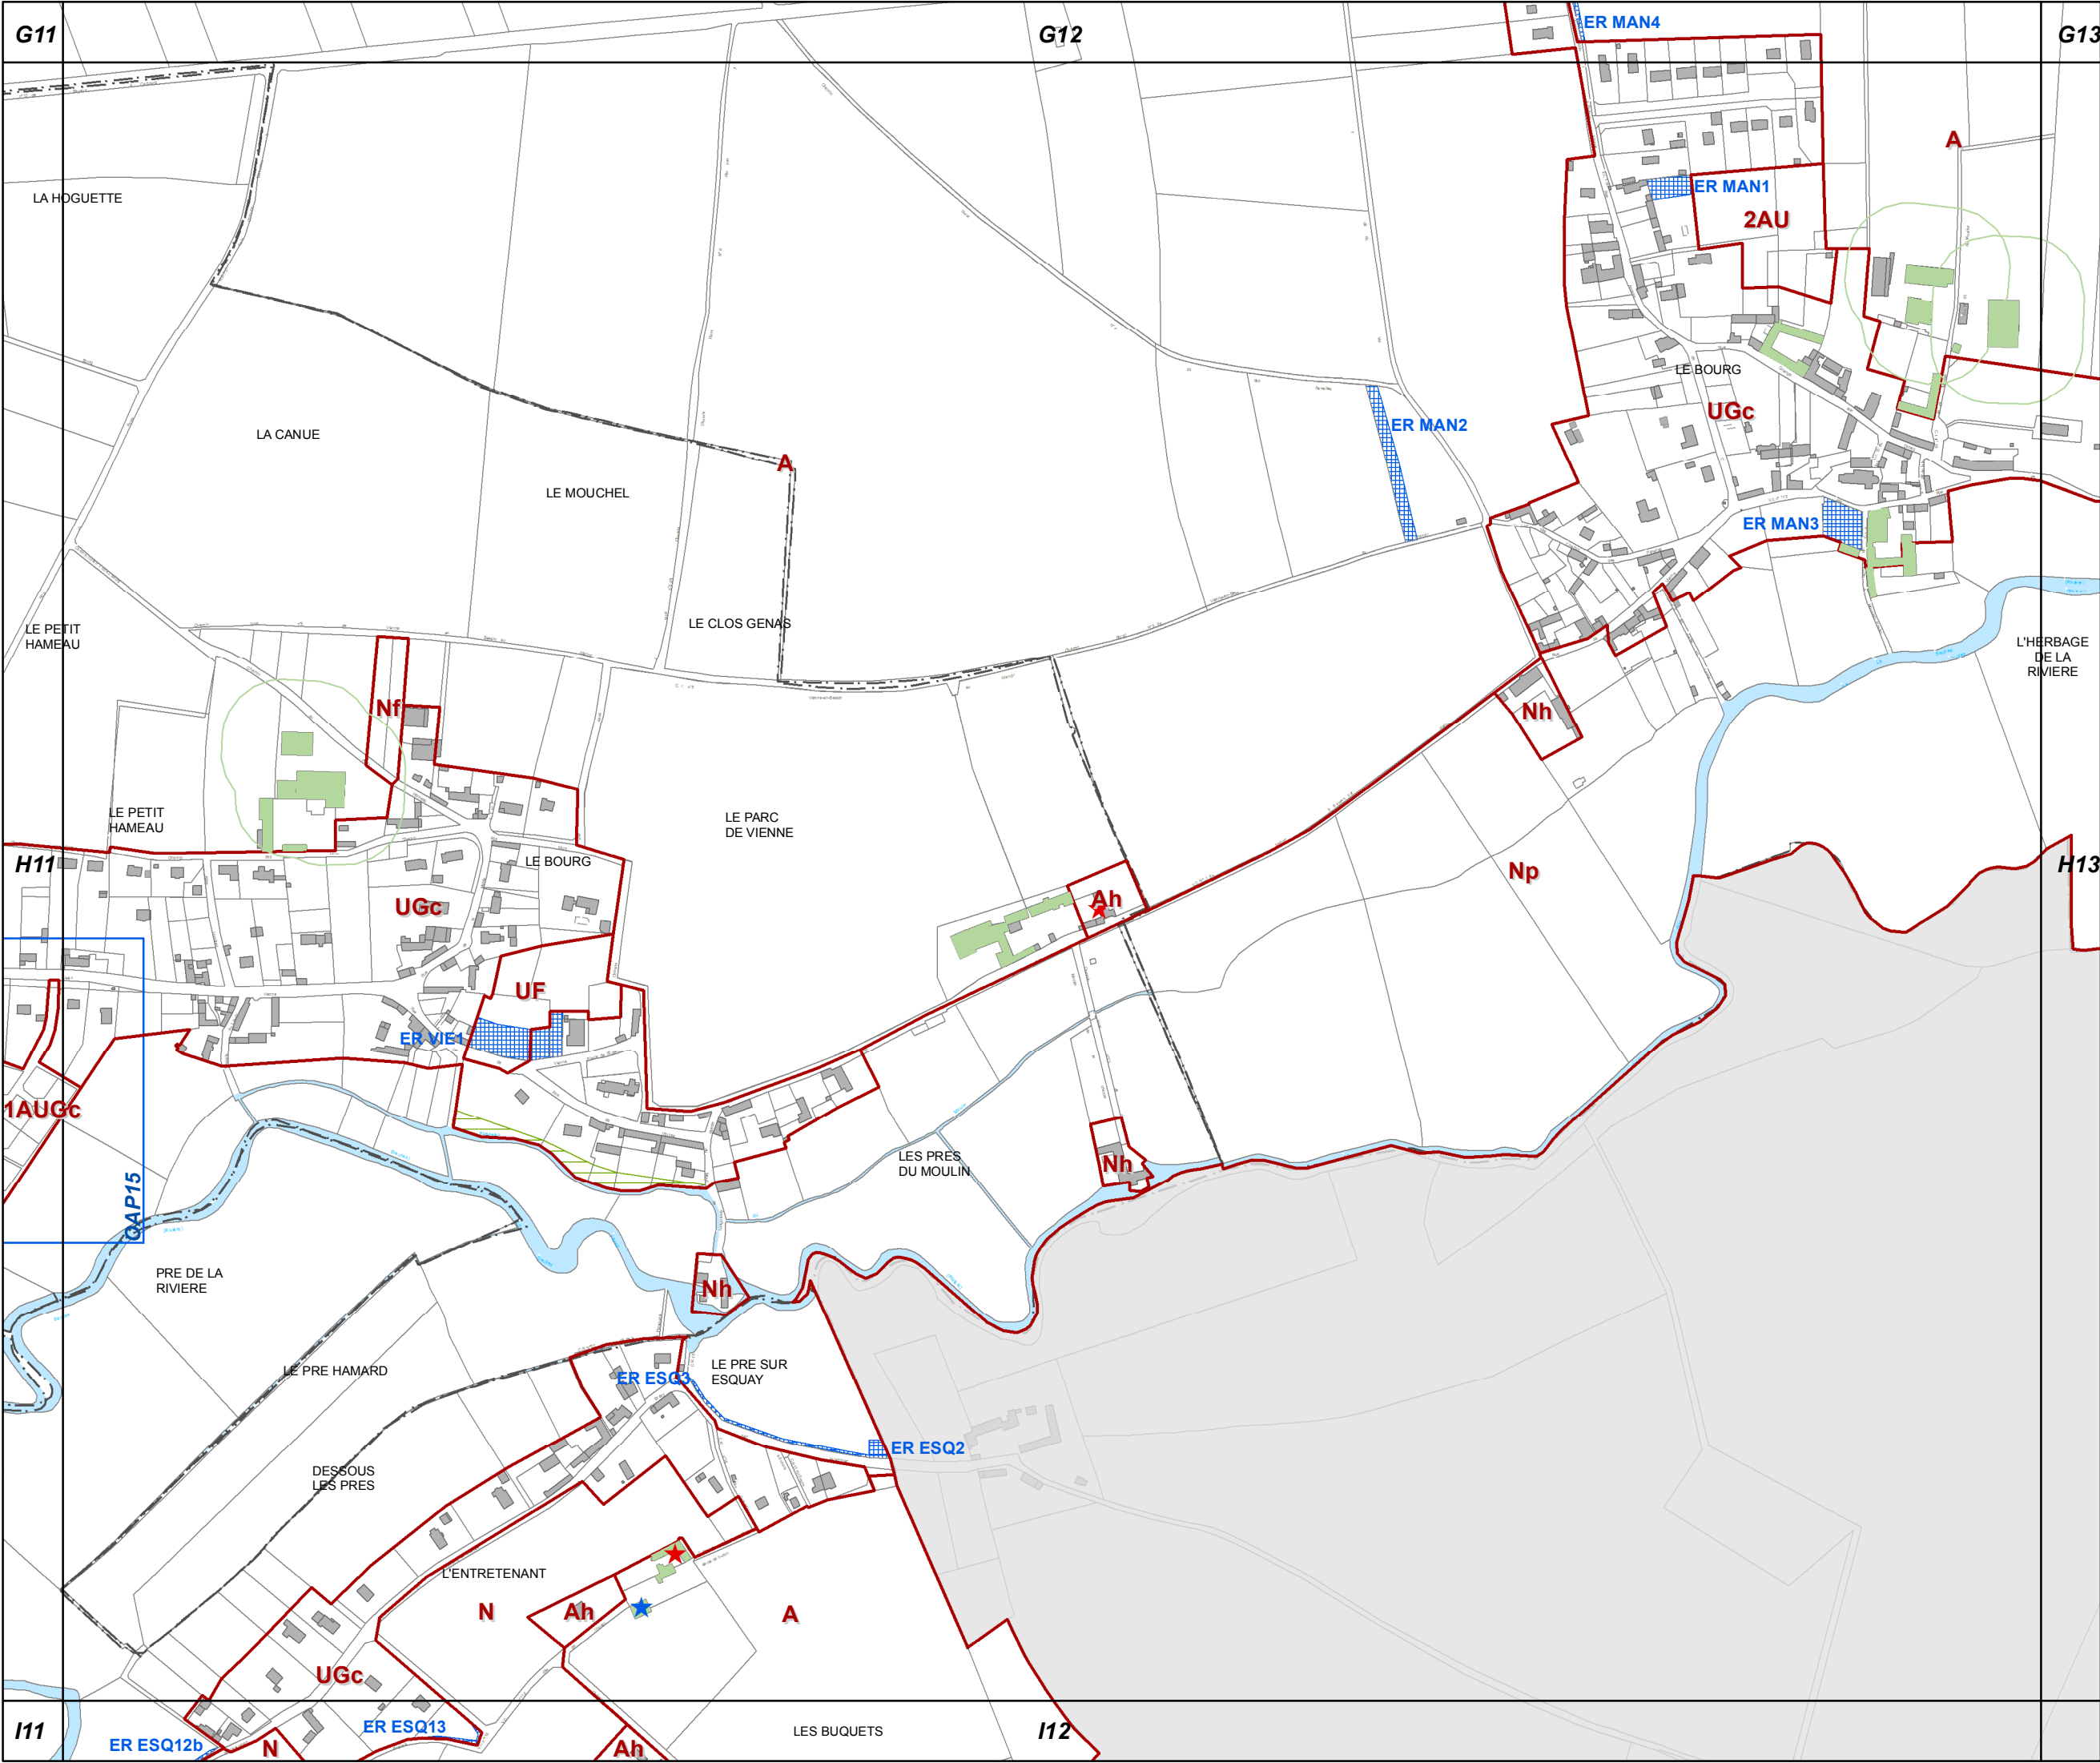



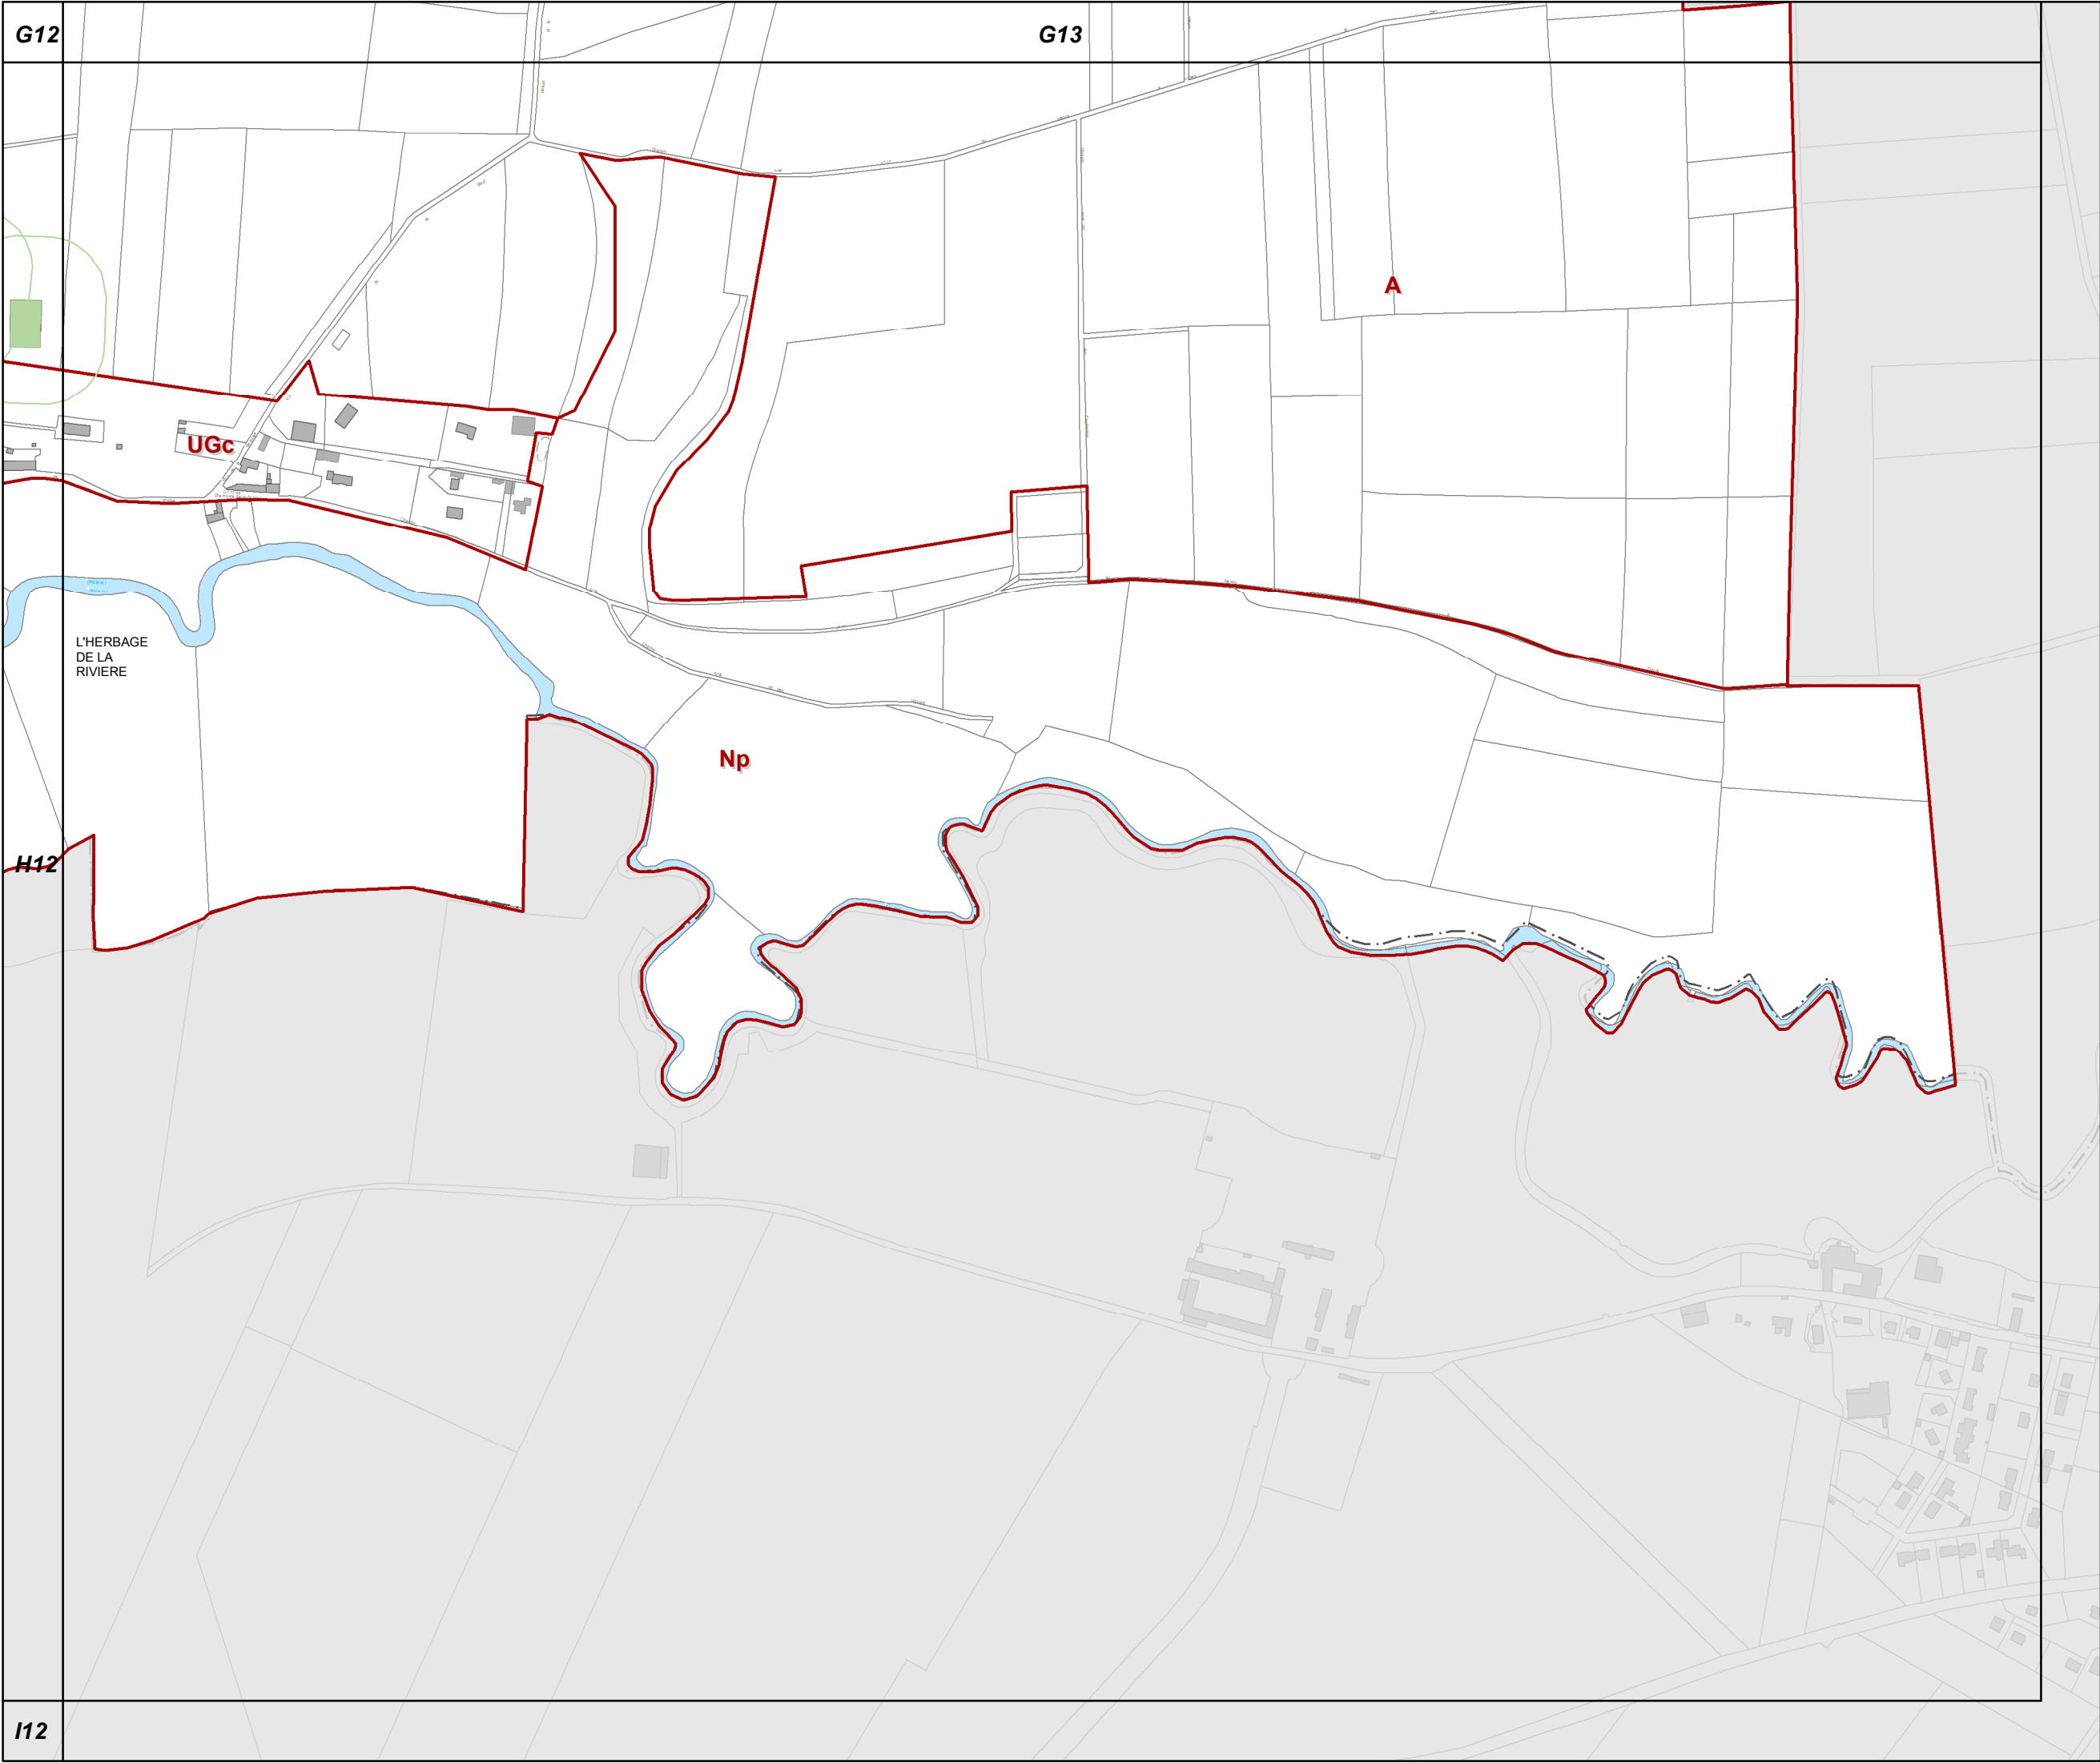


**H13**

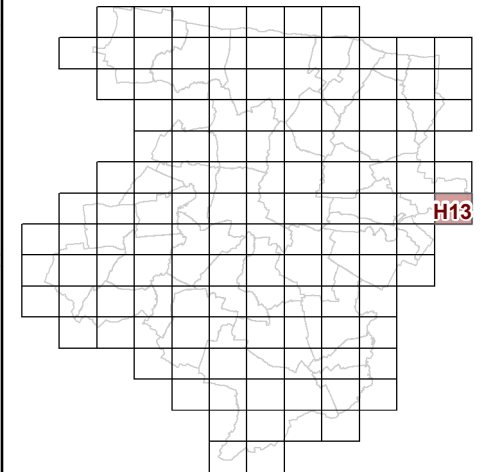

**73c REGLEMENT GRAPHIQUE  
et PRESCRIPTIONS  
D'URBANISME  
1/5000è**


PLUi de BAYEUX INTERCOM

Modification n°7

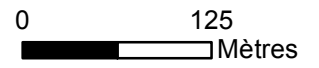



I2

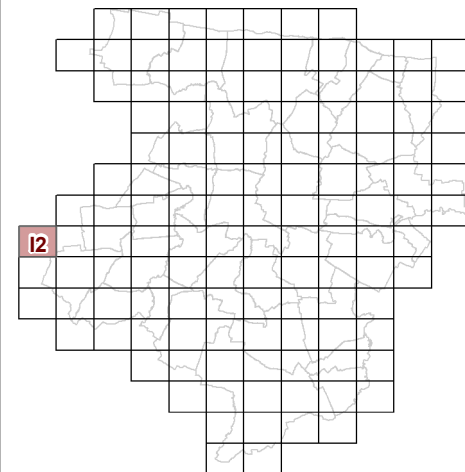

H3

I3

**73c REGLEMENT GRAPHIQUE  
et PRESCRIPTIONS  
D'URBANISME  
1/5000è**


PLUi de BAYEUX INTERCOM

Modification n°7



0 125 Mètres


J2

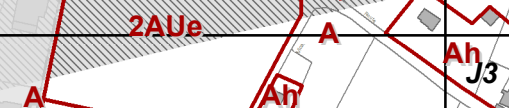






I3

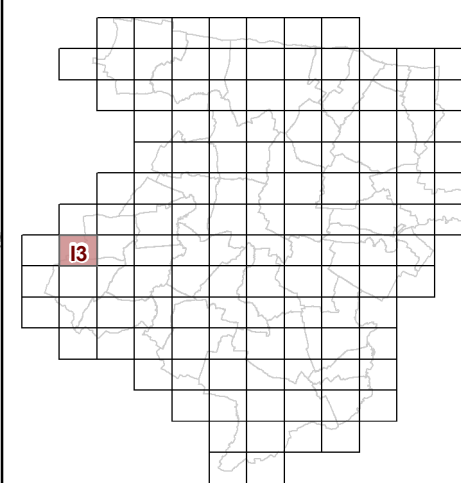

**73c REGLEMENT GRAPHIQUE  
et PRESCRIPTIONS  
D'URBANISME  
1/5000è**


PLUi de BAYEUX INTERCOM

Modification n°7

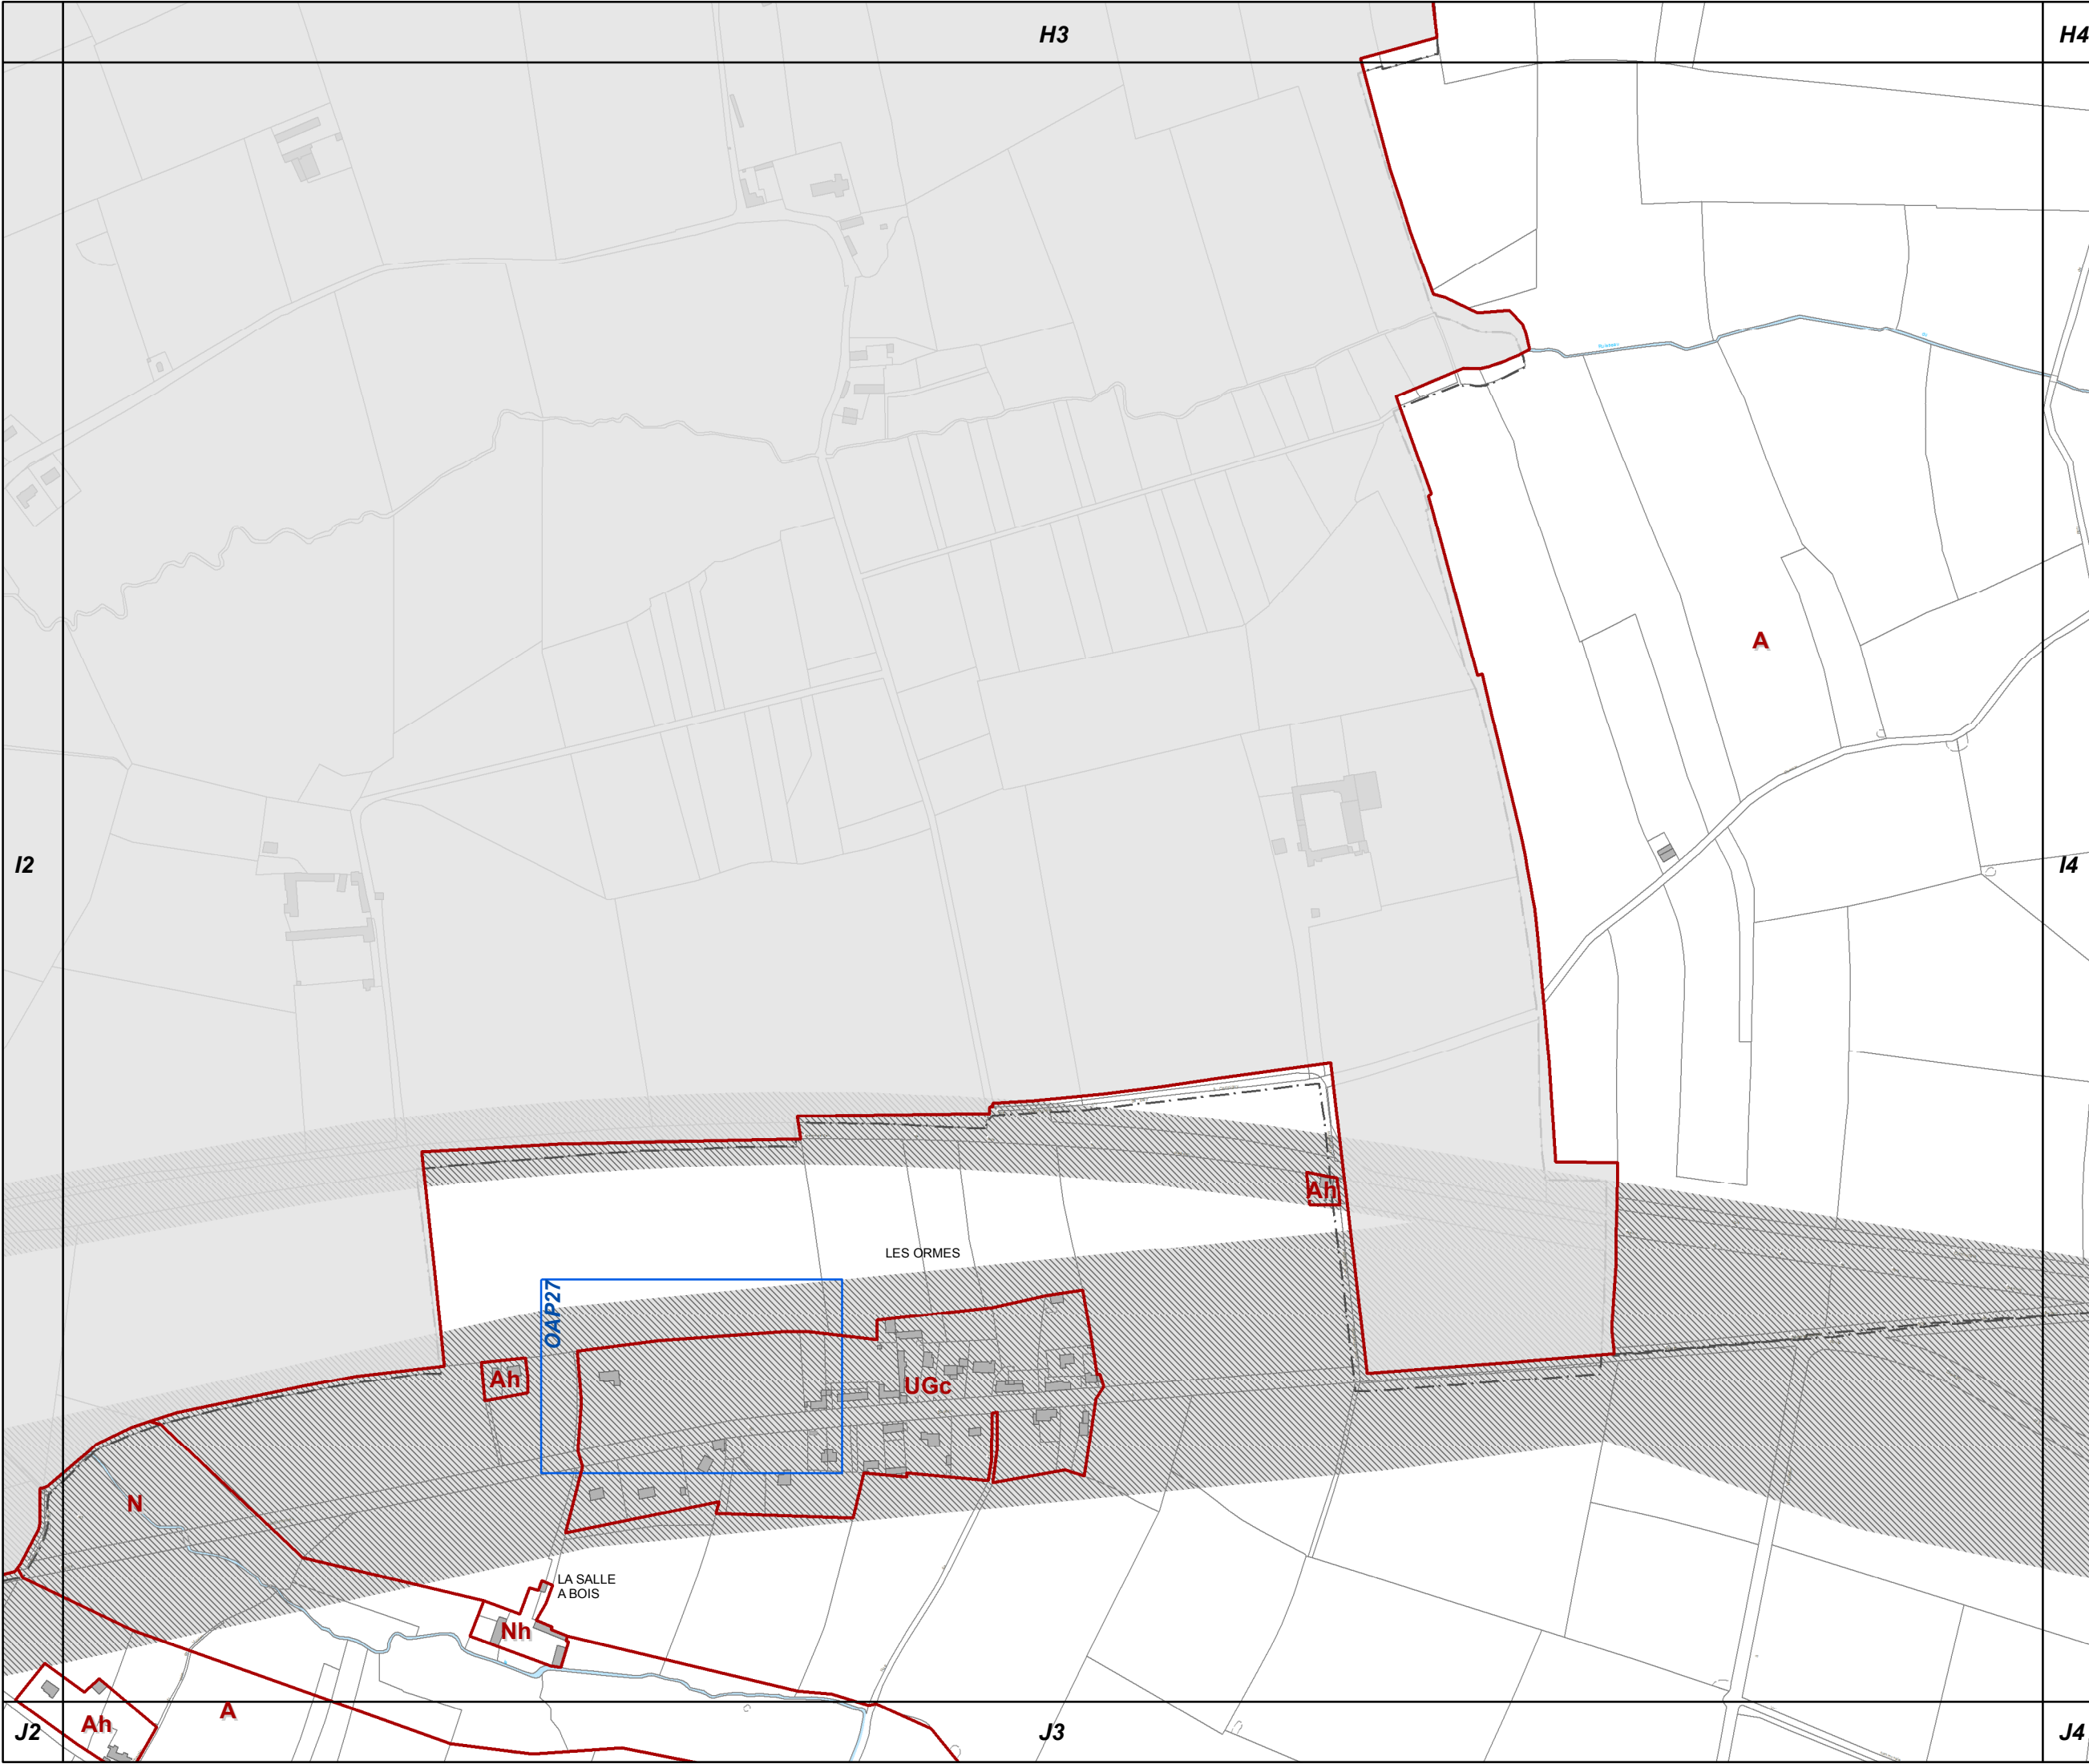



I4

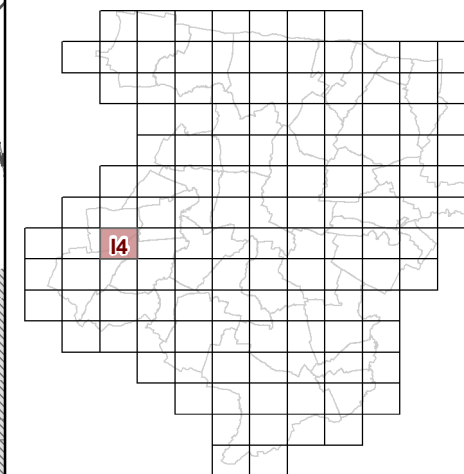


**73c REGLEMENT GRAPHIQUE  
et PRESCRIPTIONS  
D'URBANISME  
1/5000è**

PLUi de BAYEUX INTERCOM


Modification n°7




0 125 Mètres

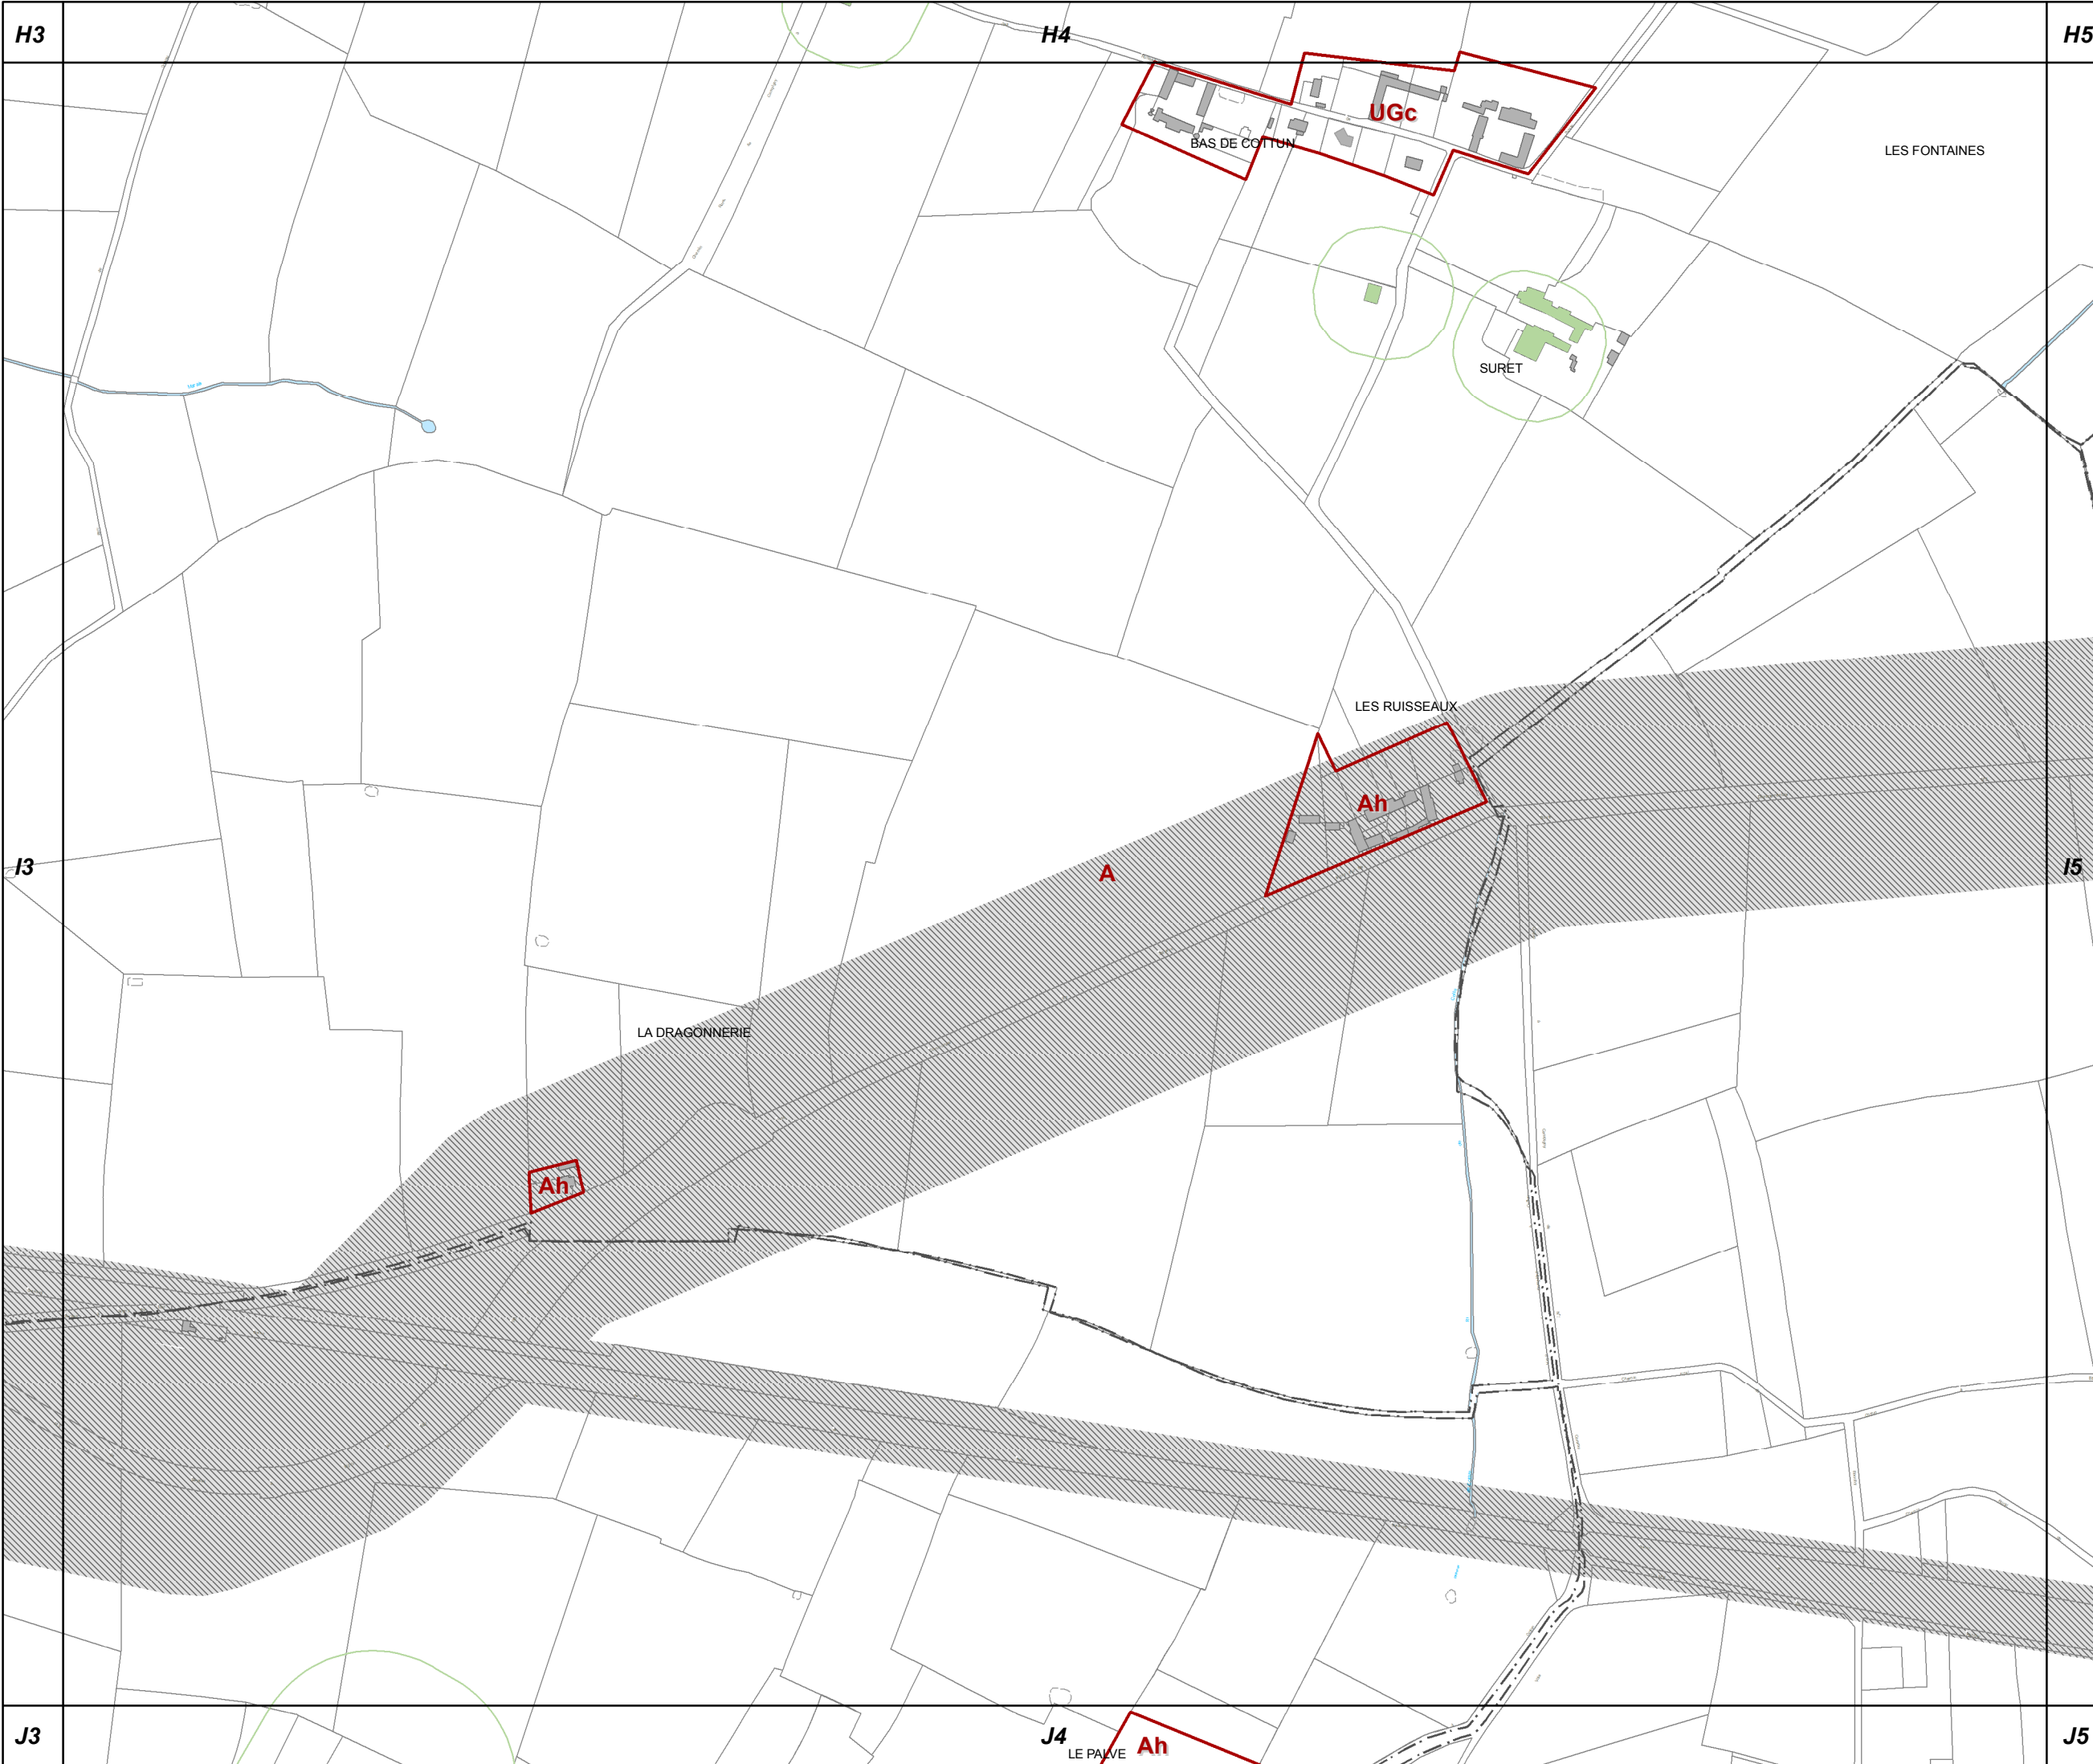



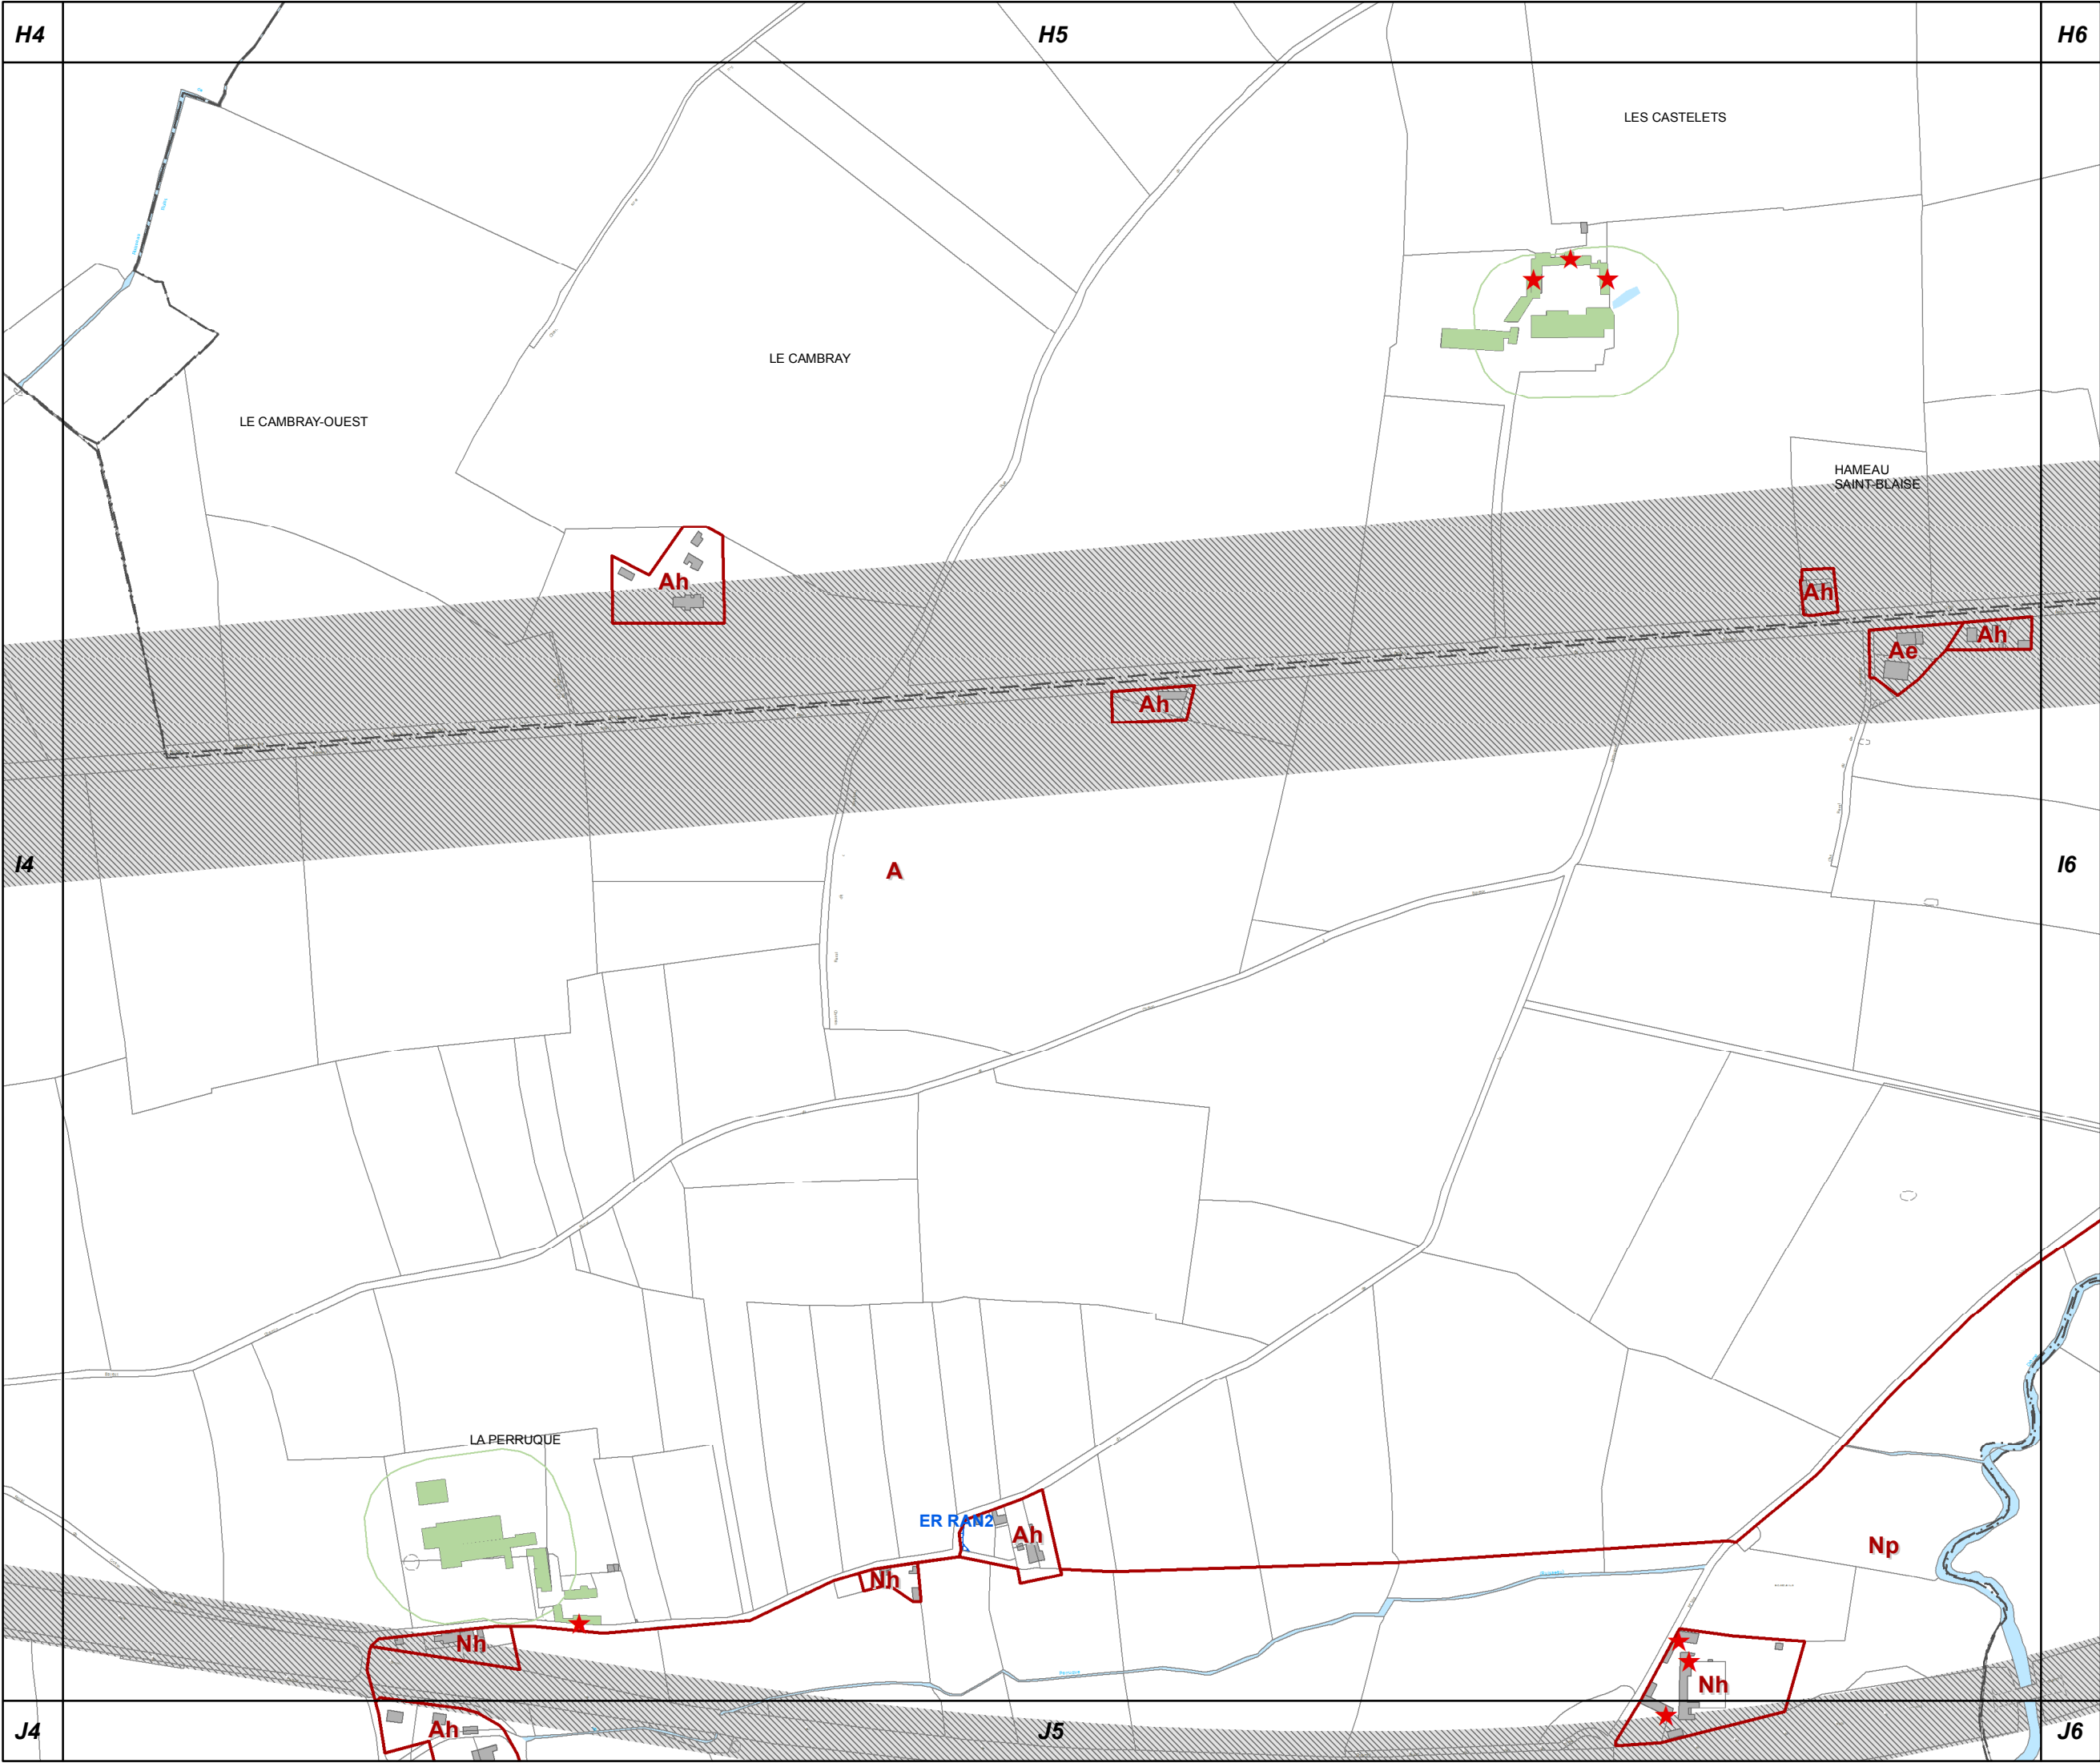


I5

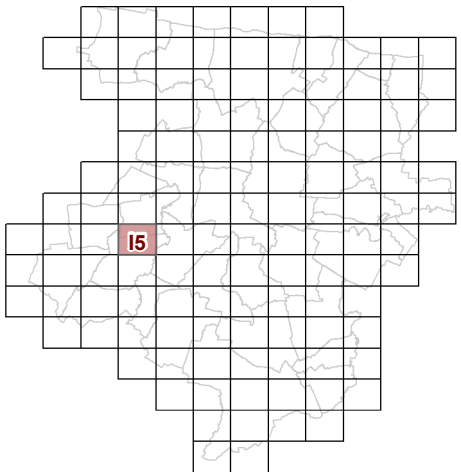

73c REGLEMENT GRAPHIQUE  
et PRESCRIPTIONS  
D'URBANISME  
1/5000è

PLUi de BAYEUX INTERCOM


Modification n°7

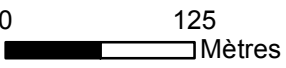





I6

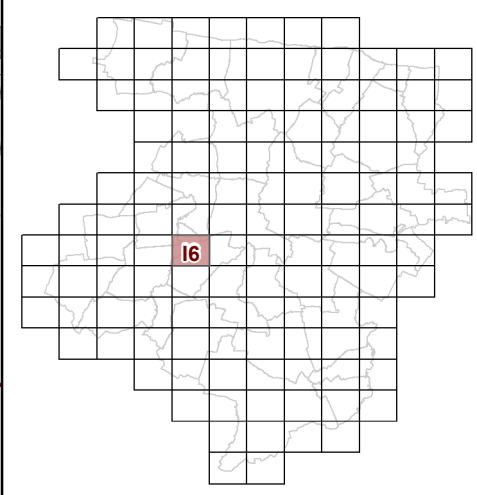


**73c REGLEMENT GRAPHIQUE  
et PRESCRIPTIONS  
D'URBANISME  
1/5000è**

PLUi de BAYEUX INTERCOM


Modification n°7



0 125 Mètres

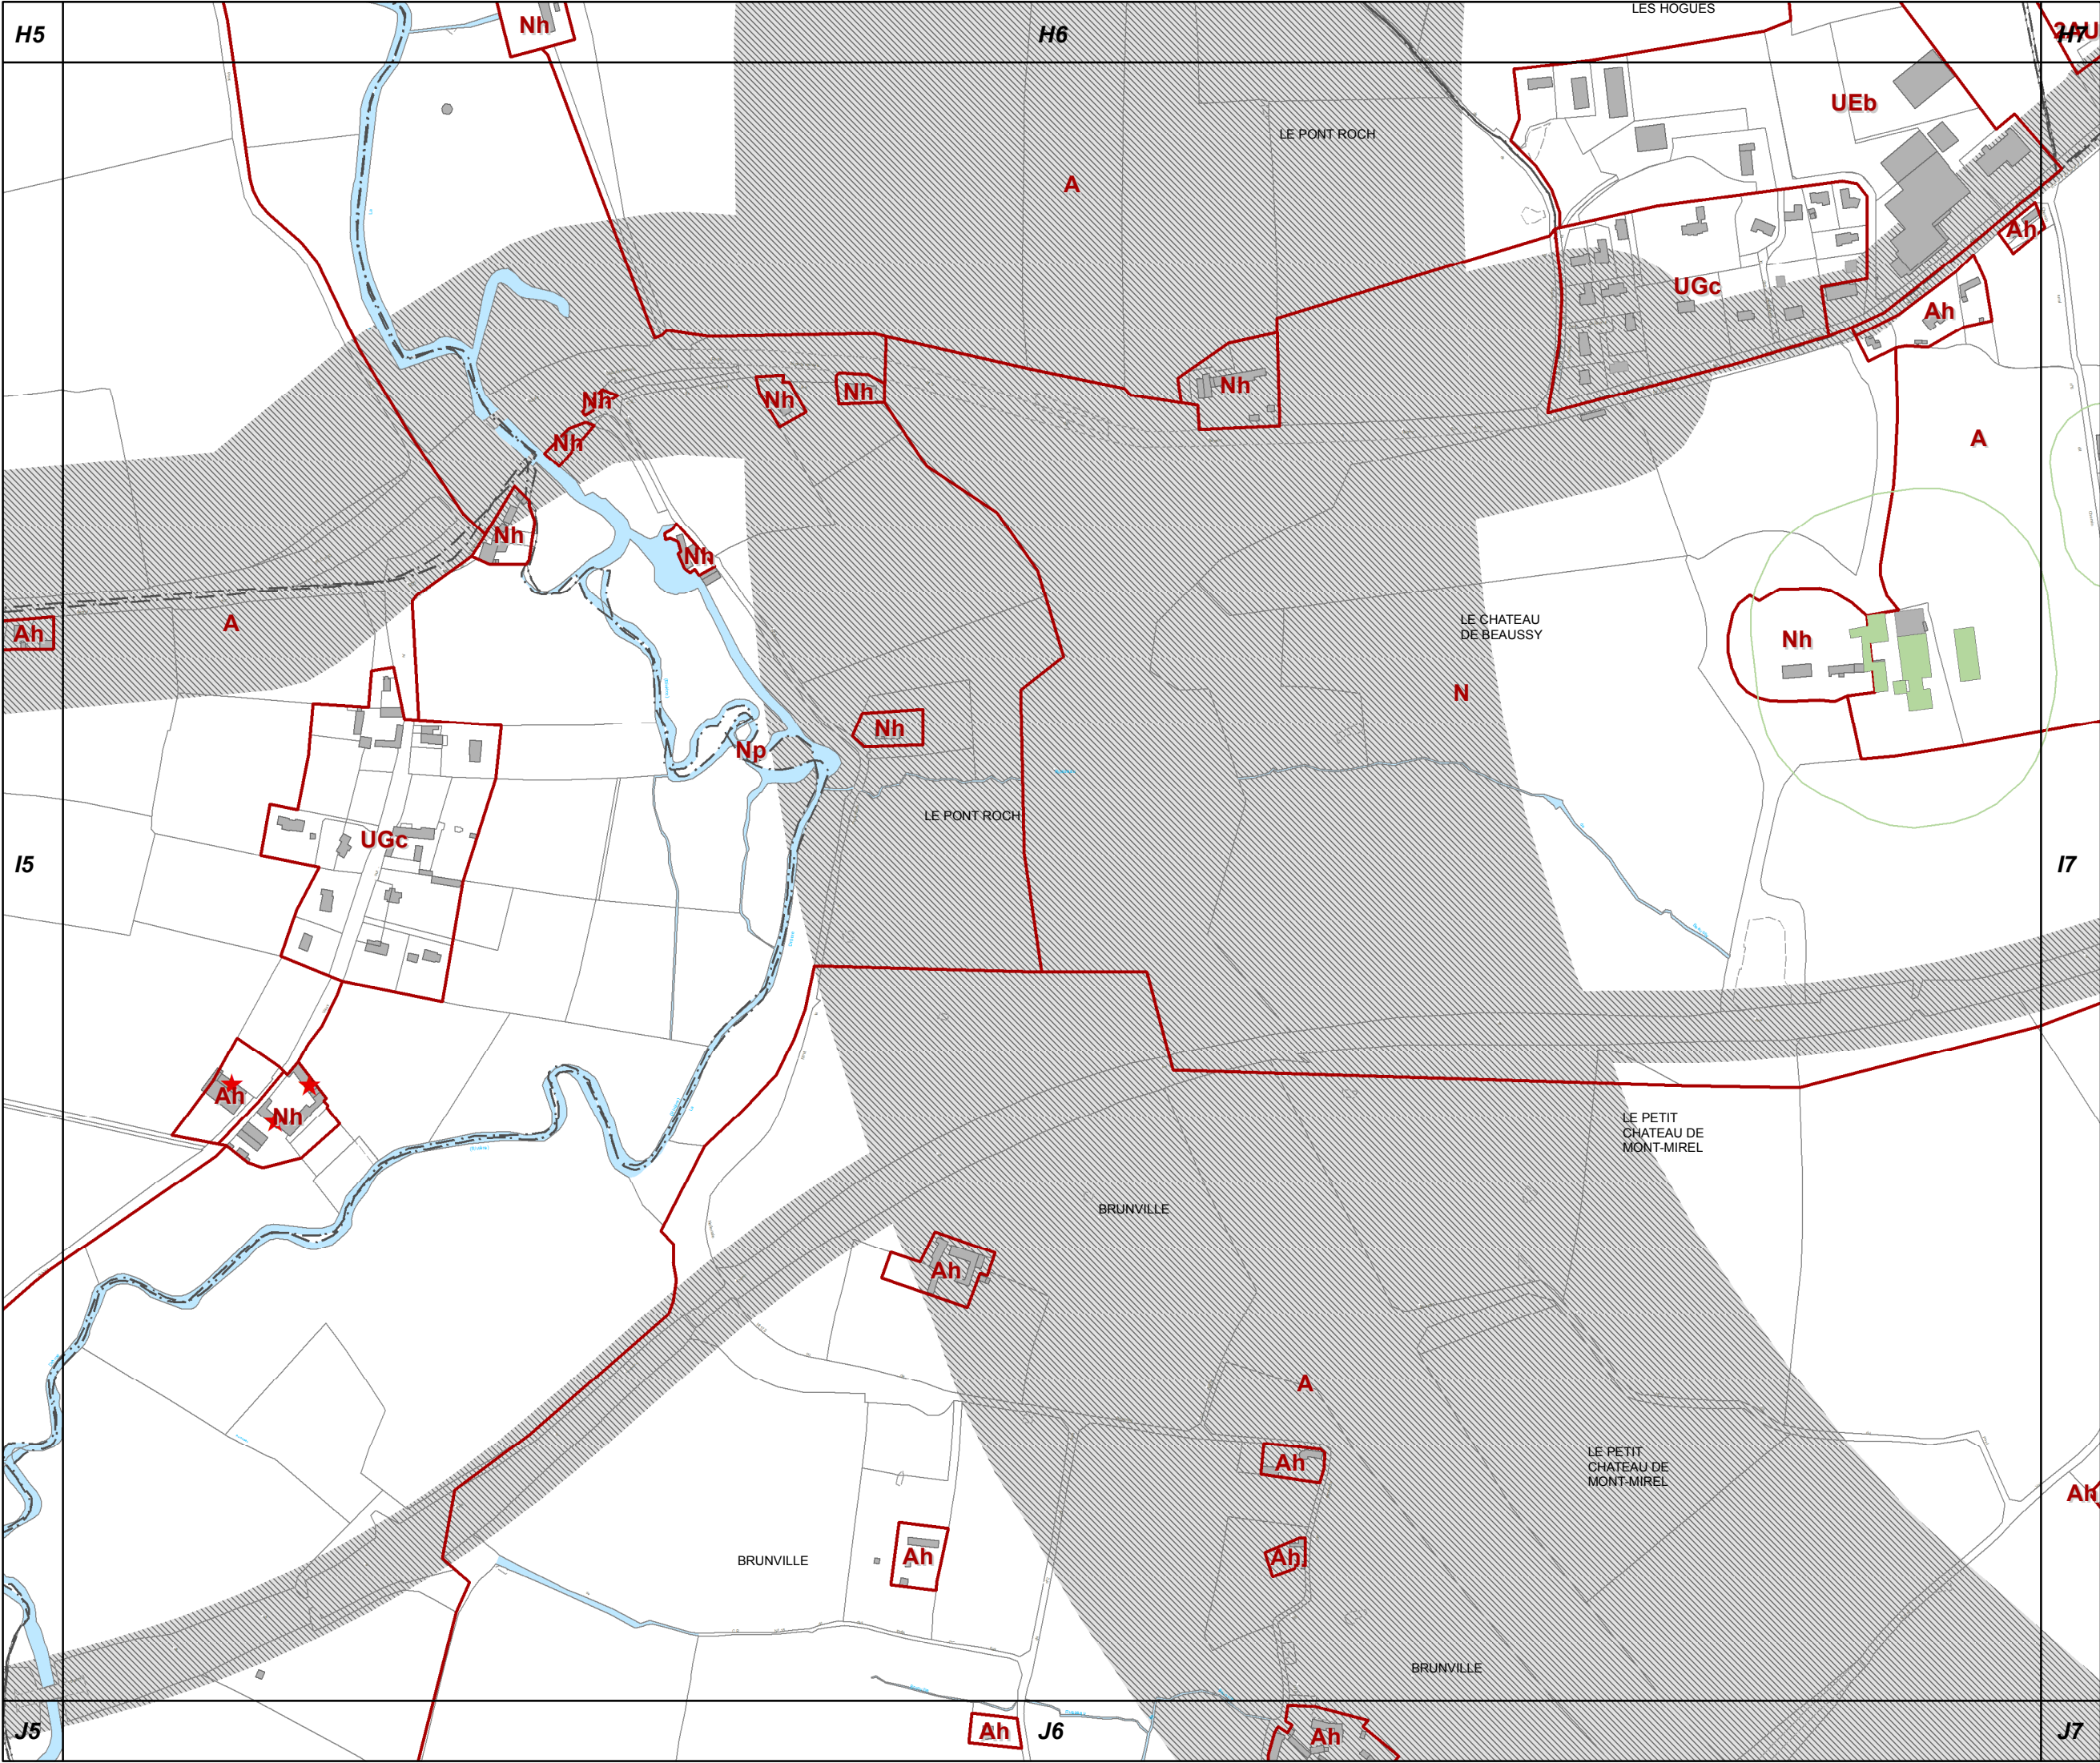




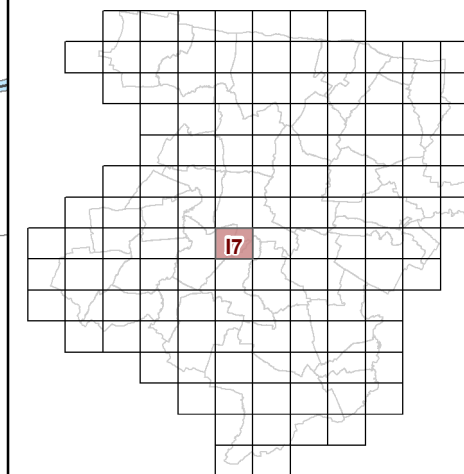

### Modification n°7






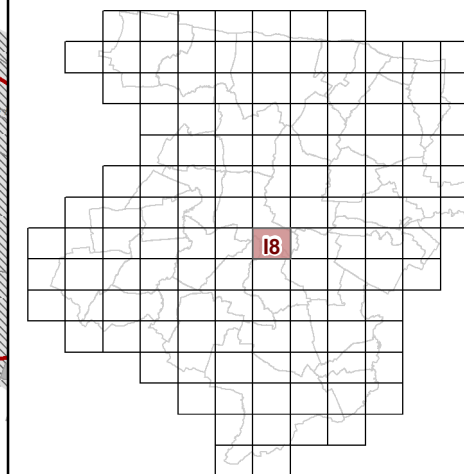

### Modification n°7





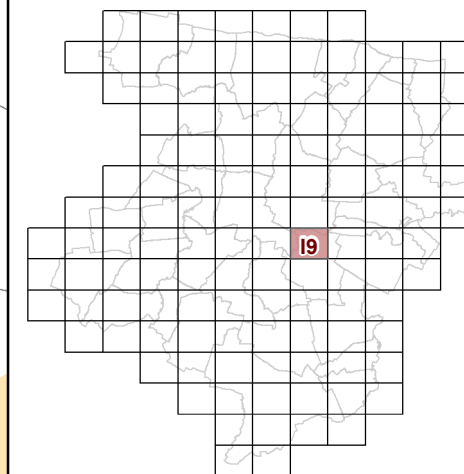


### Modification n°7







I10

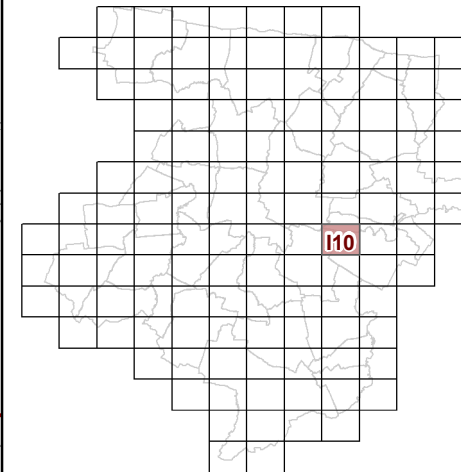


**73c REGLEMENT GRAPHIQUE  
et PRESCRIPTIONS  
D'URBANISME  
1/5000è**

PLUi de BAYEUX INTERCOM

Modification n°7




0 125 Mètres

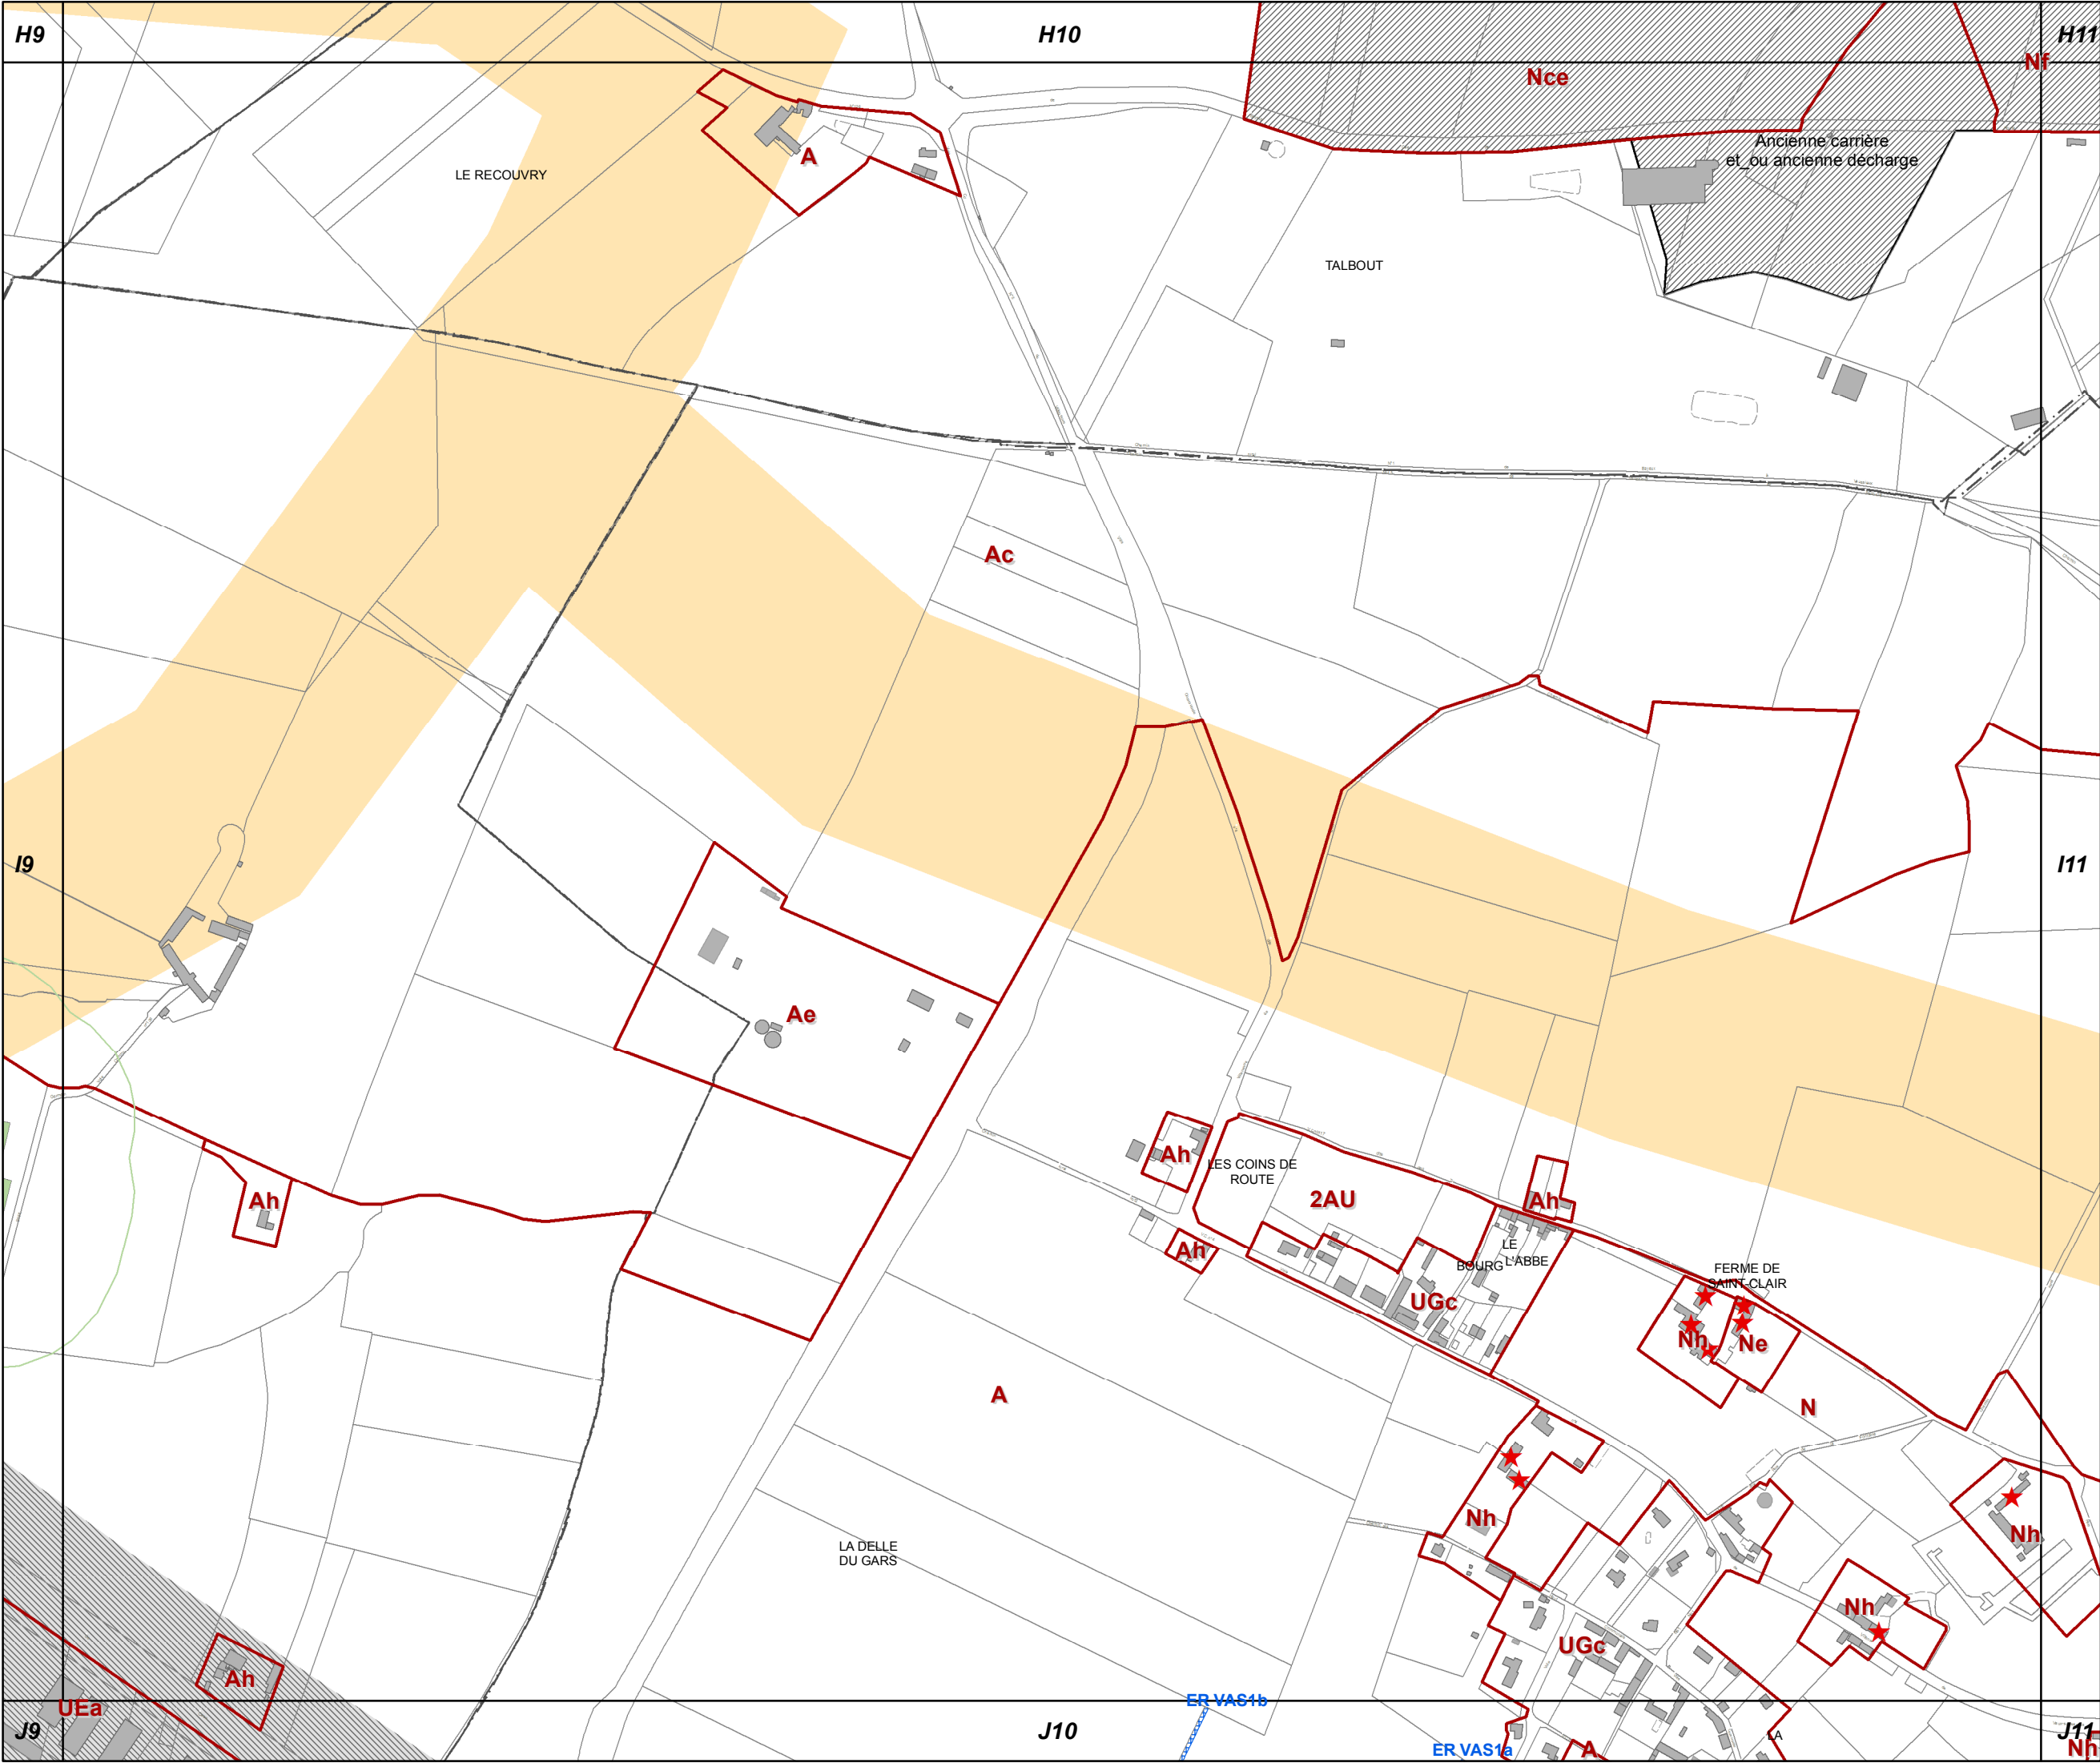





I11

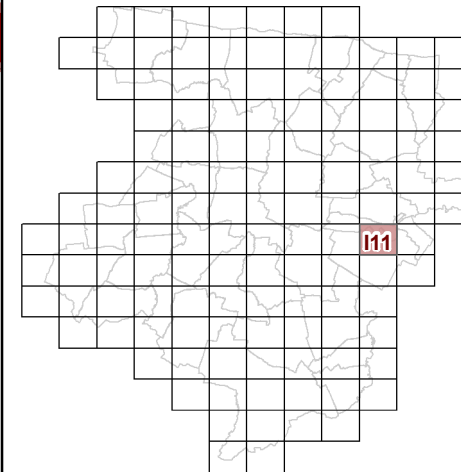


**73c REGLEMENT GRAPHIQUE  
et PRESCRIPTIONS  
D'URBANISME  
1/5000è**

PLUi de BAYEUX INTERCOM

Modification n°7




0 125 Mètres

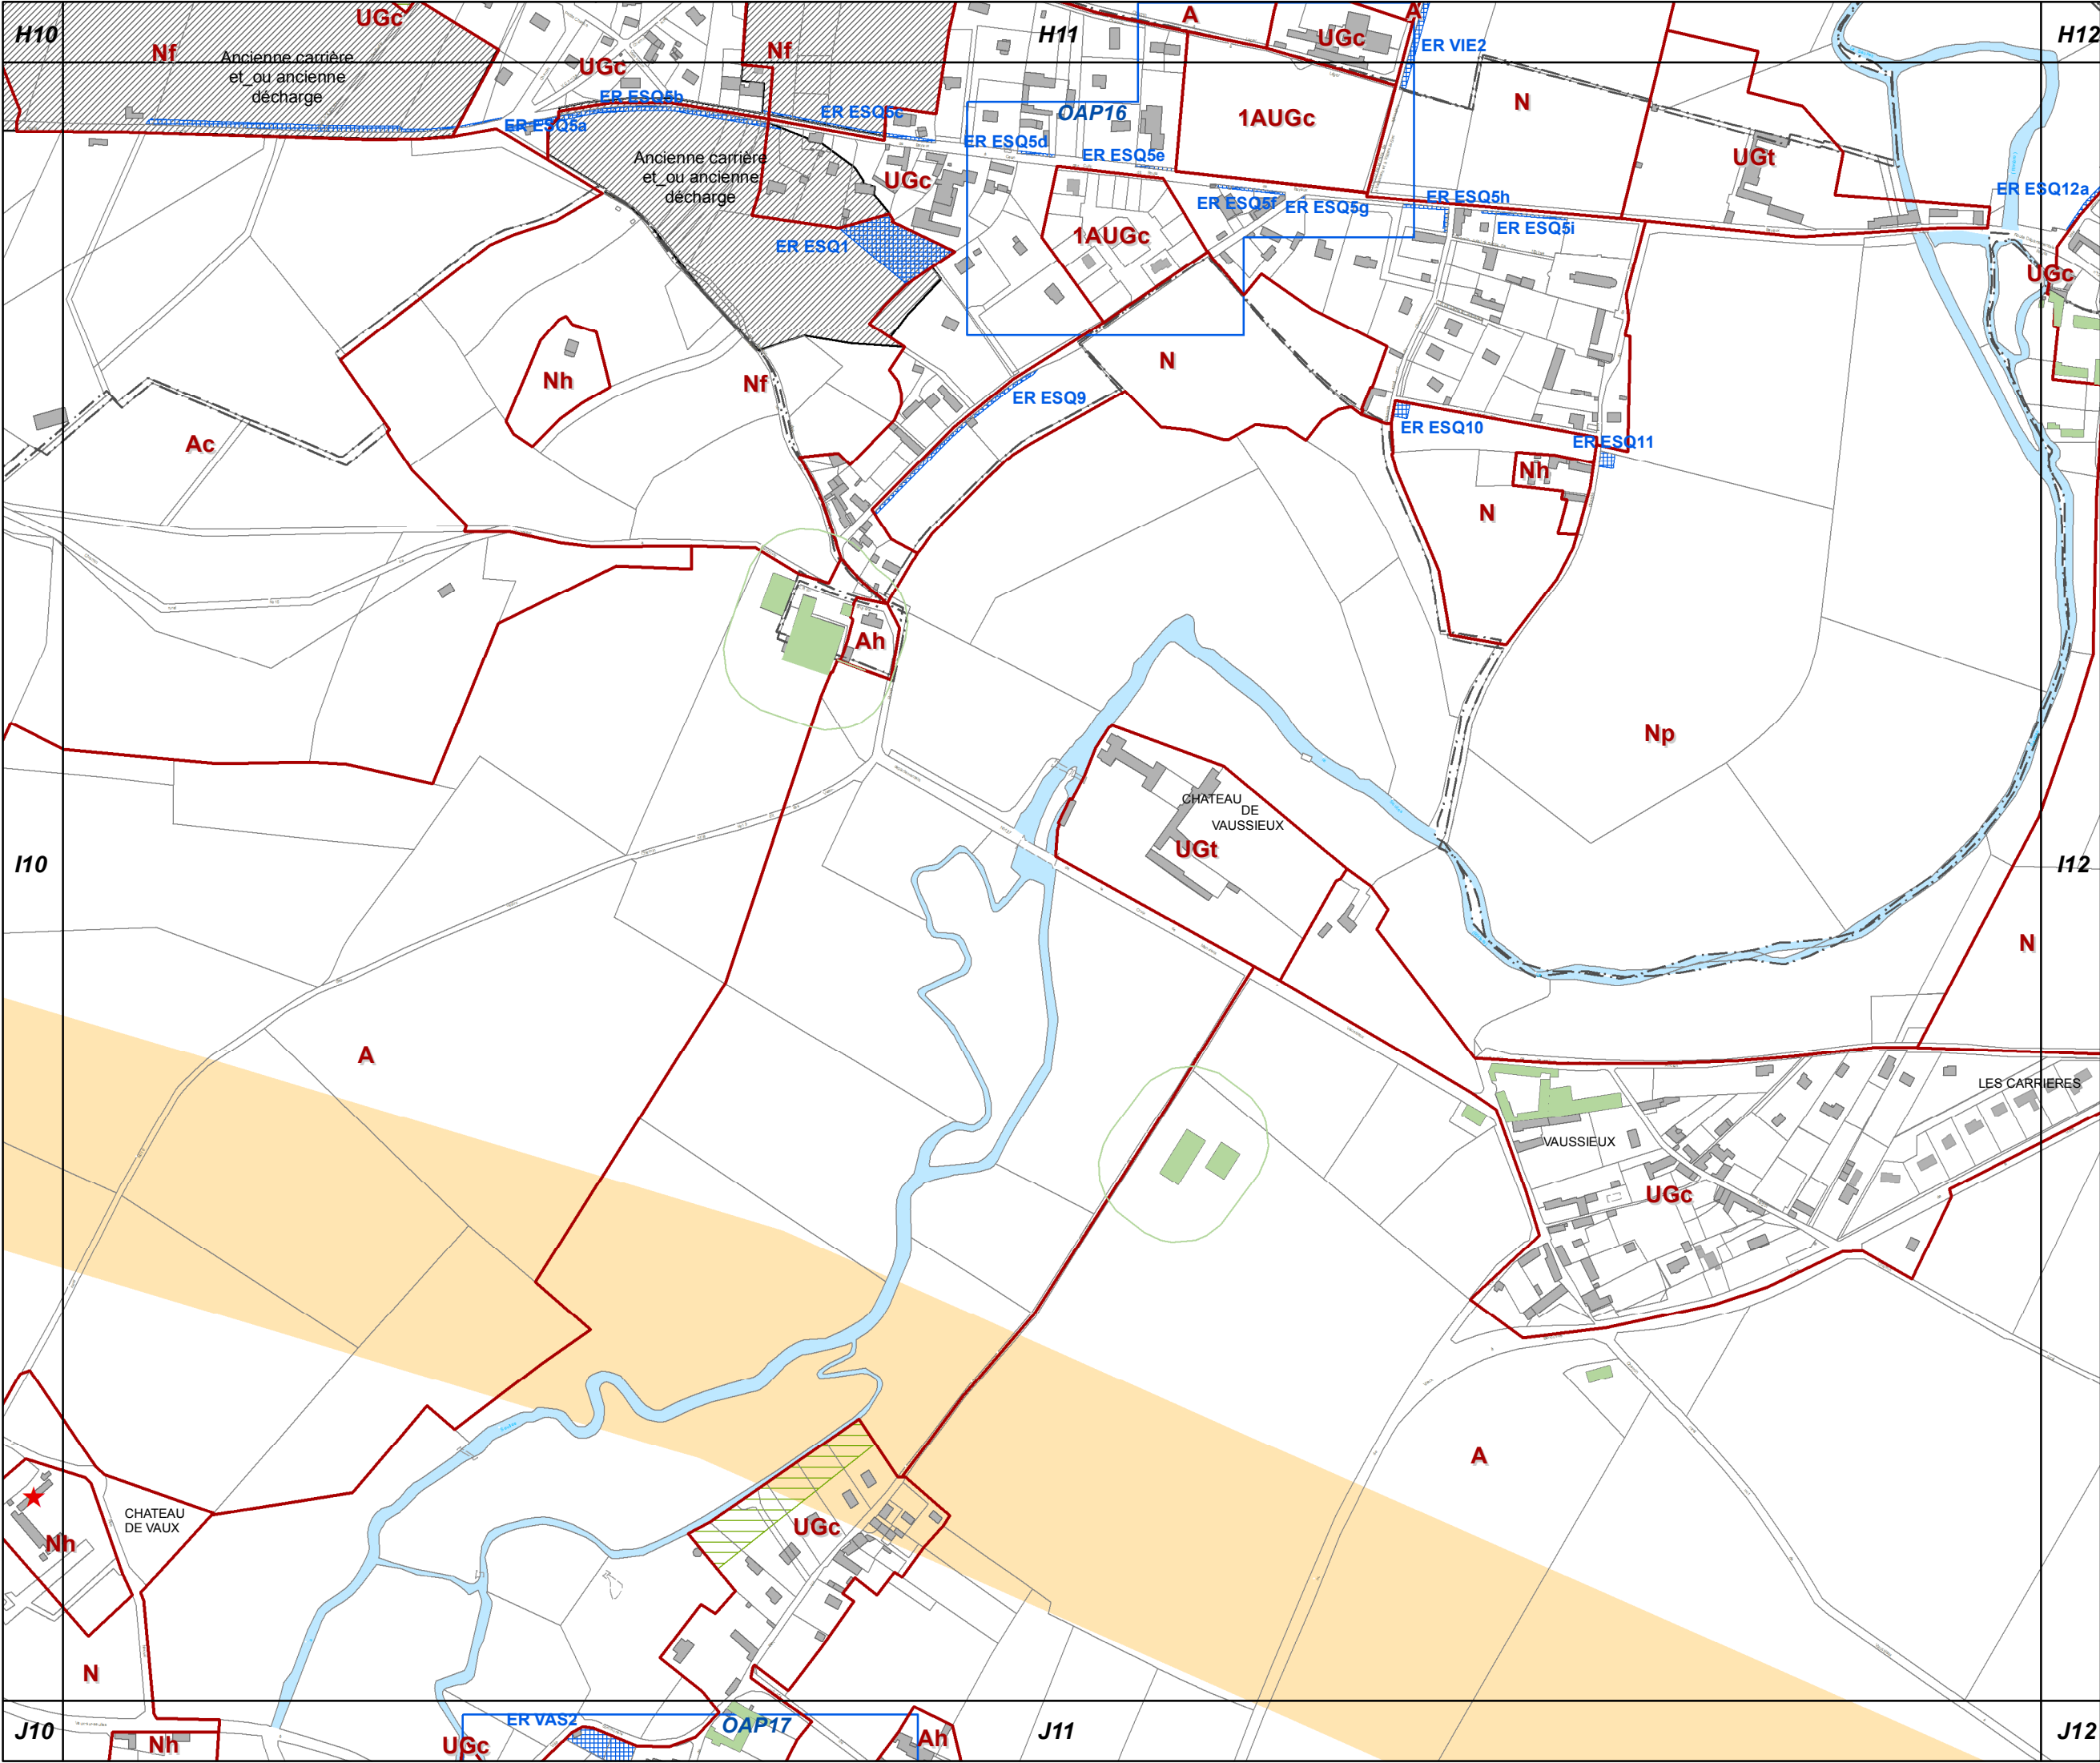




I12

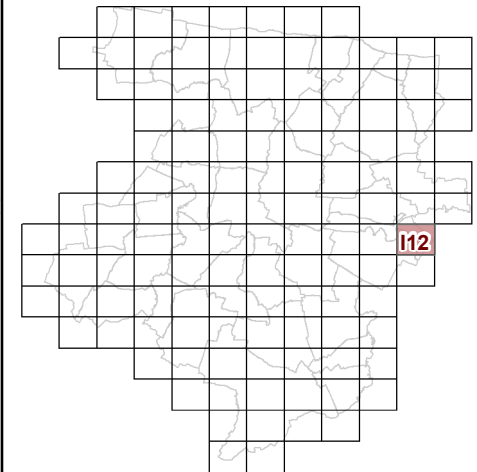

**73c REGLEMENT GRAPHIQUE  
et PRESCRIPTIONS  
D'URBANISME  
1/5000è**

PLUi de BAYEUX INTERCOM


Modification n°7

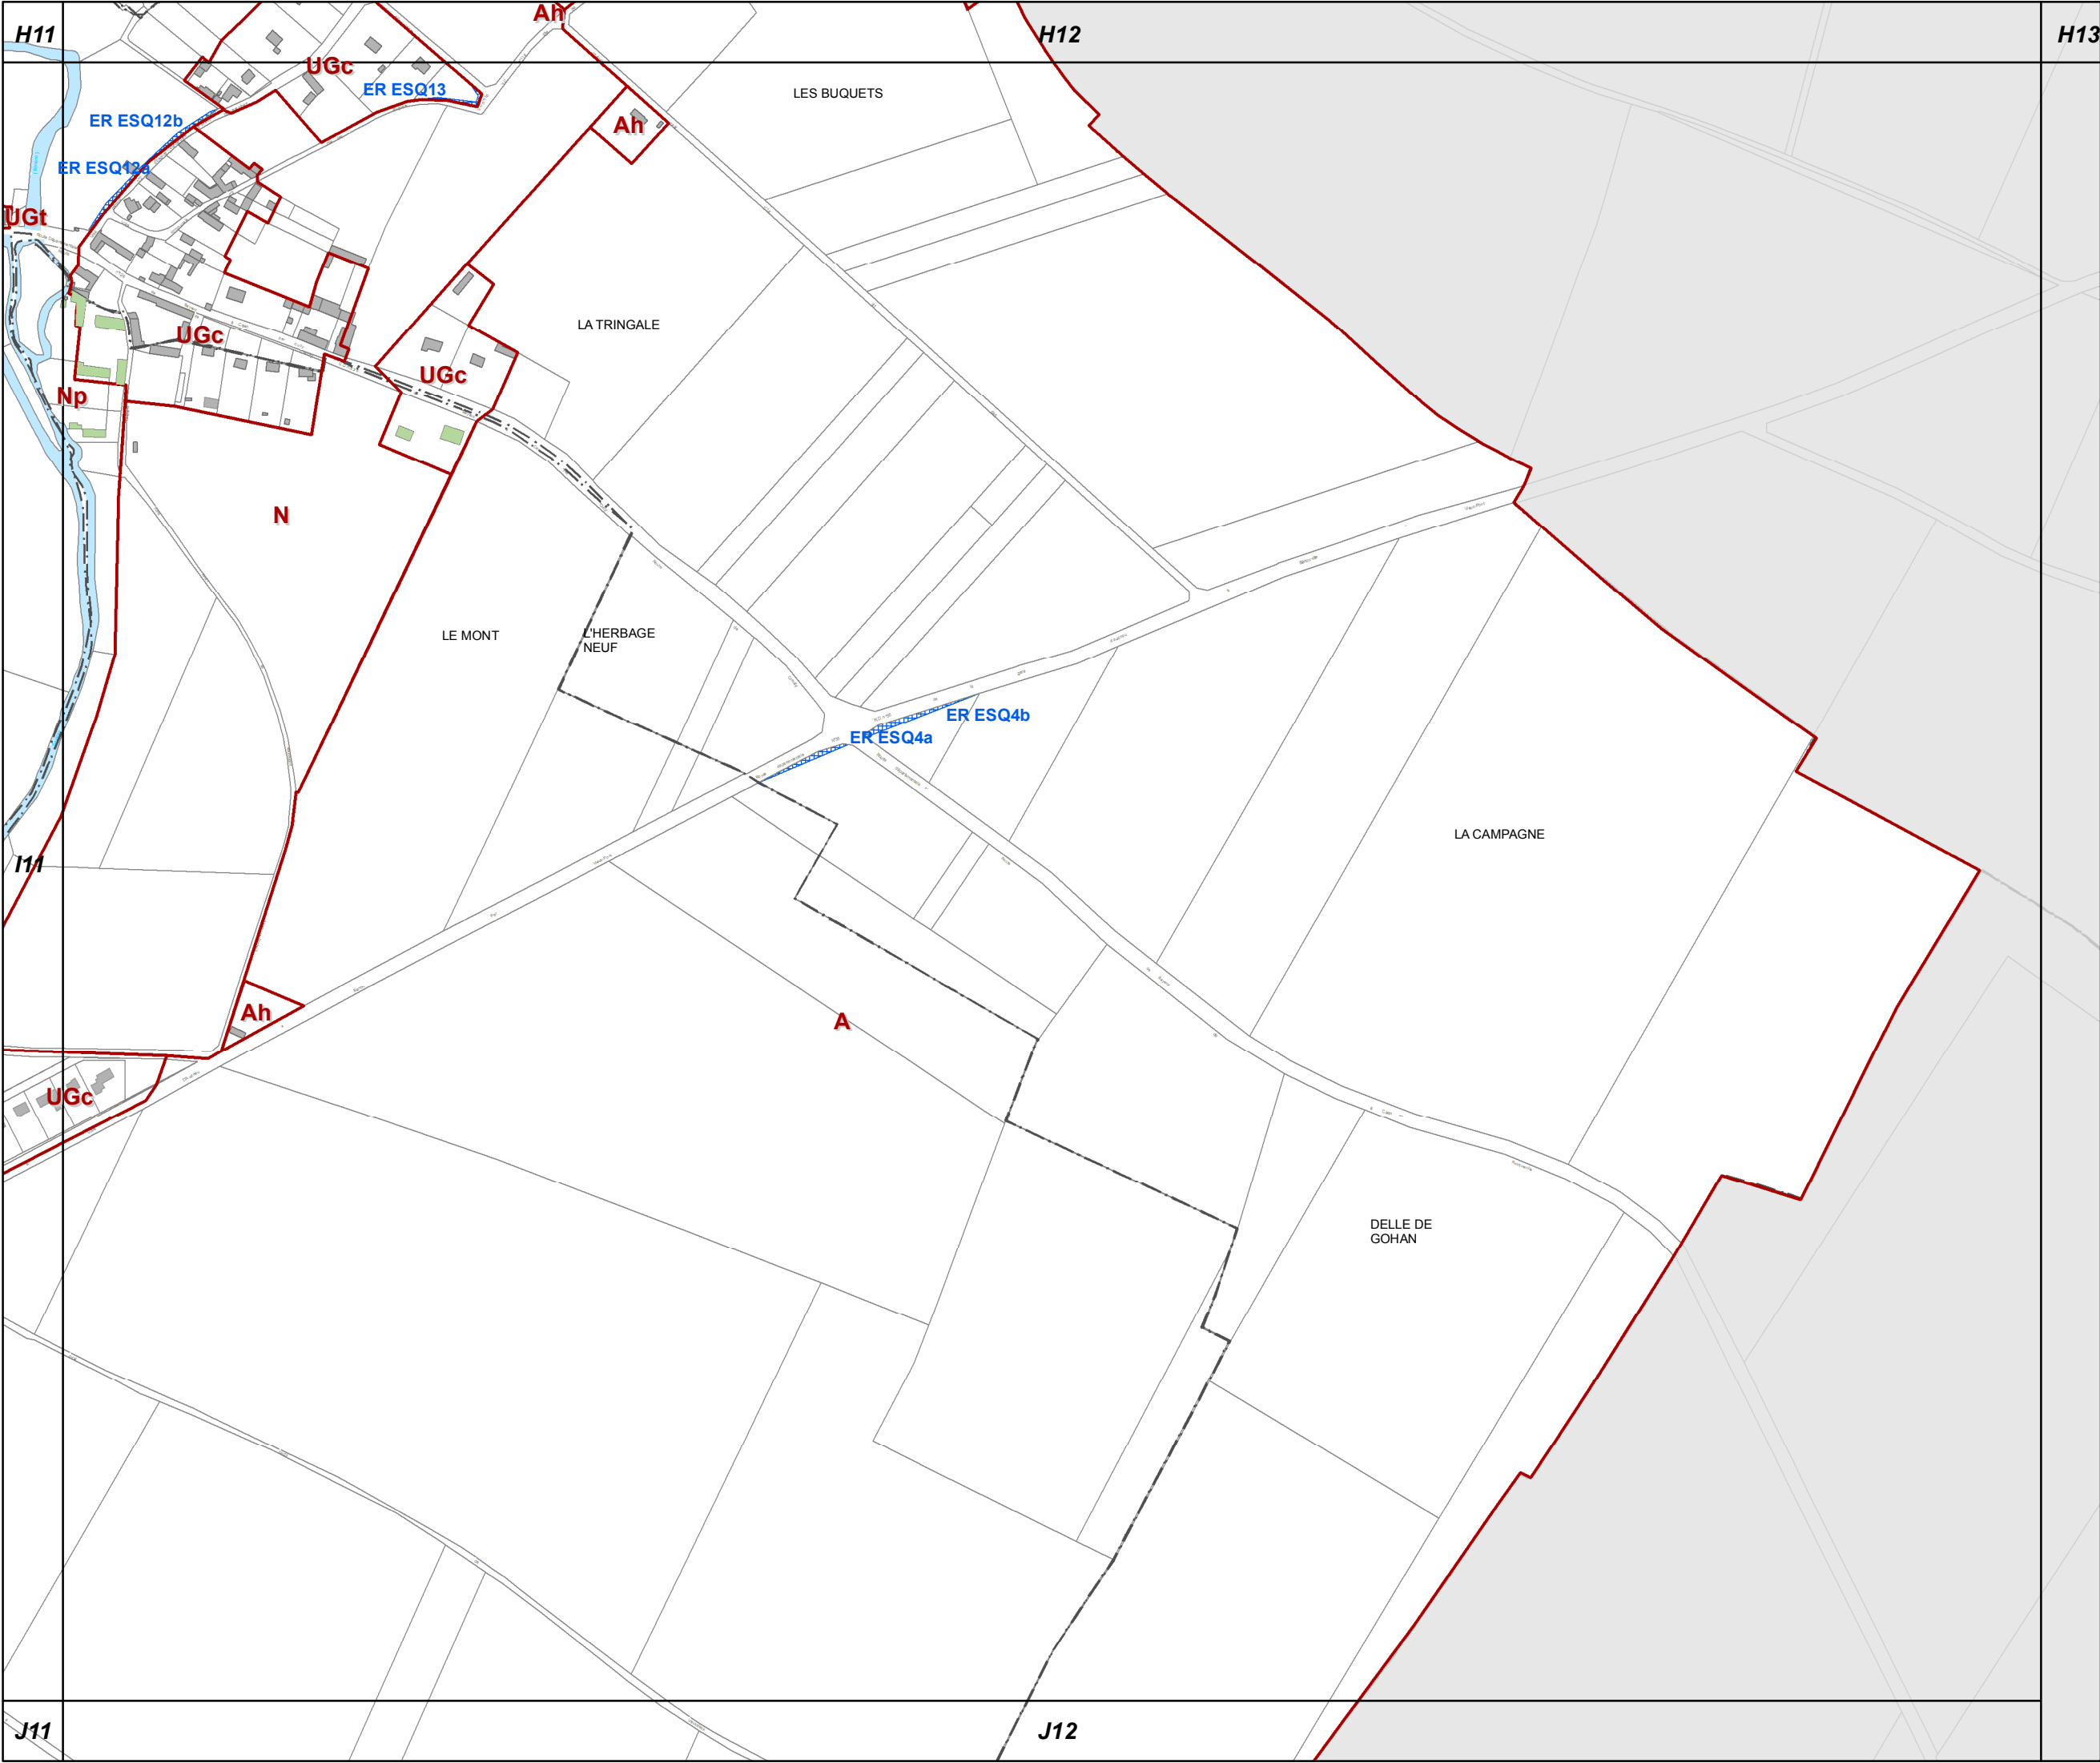





J2

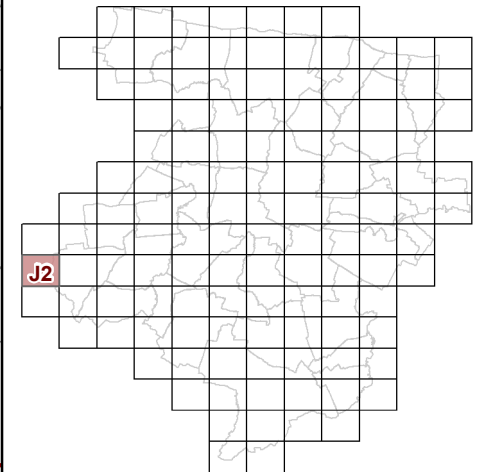

**73c REGLEMENT GRAPHIQUE  
et PRESCRIPTIONS  
D'URBANISME  
1/5000è**

PLUi de BAYEUX INTERCOM


Modification n°7



0 125 Mètres




J3

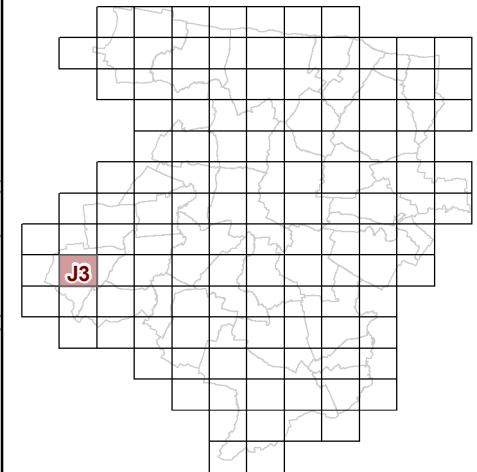

**73c REGLEMENT GRAPHIQUE  
et PRESCRIPTIONS  
D'URBANISME  
1/5000è**

PLUi de BAYEUX INTERCOM


Modification n°7

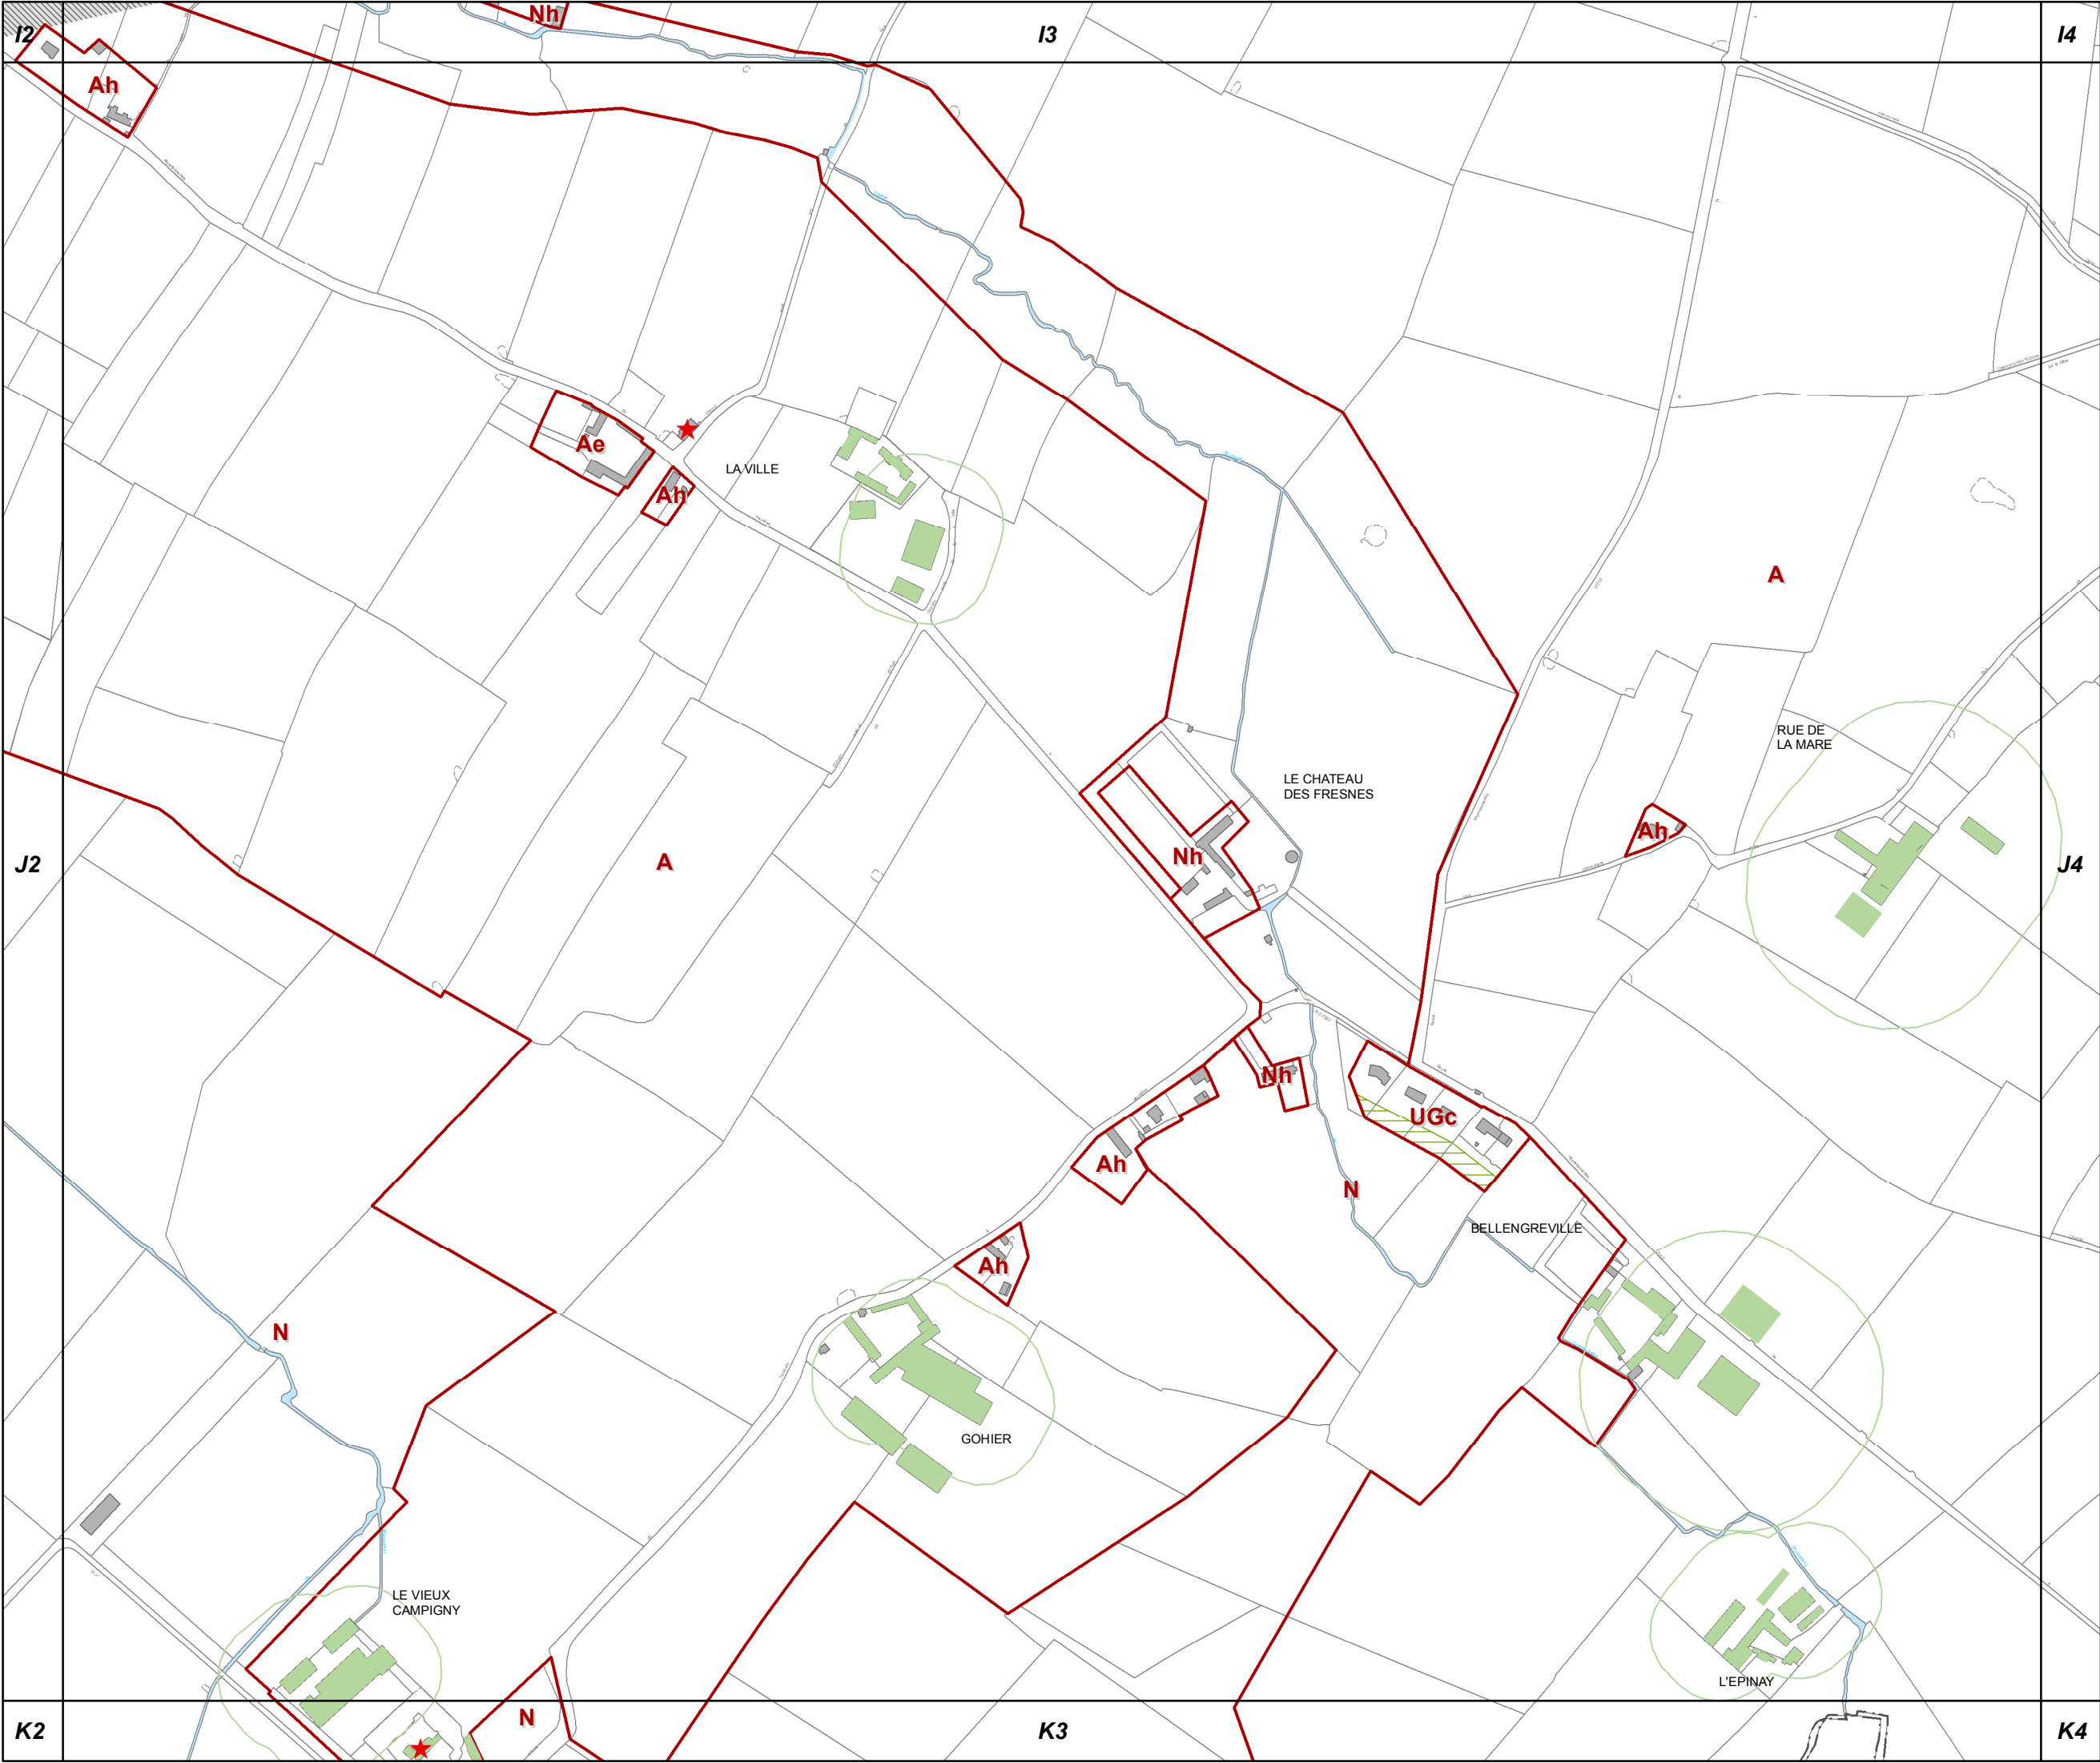






J4

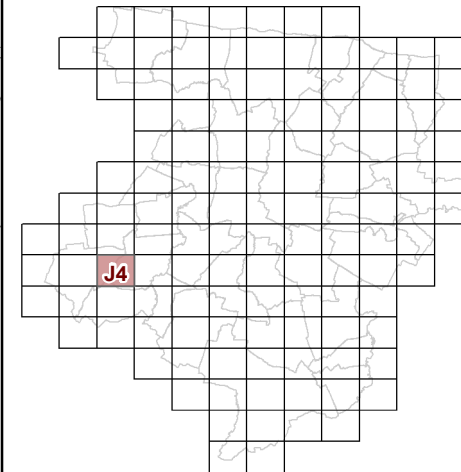

73c REGLEMENT GRAPHIQUE  
et PRESCRIPTIONS  
D'URBANISME  
1/5000è


PLUi de BAYEUX INTERCOM

Modification n°7

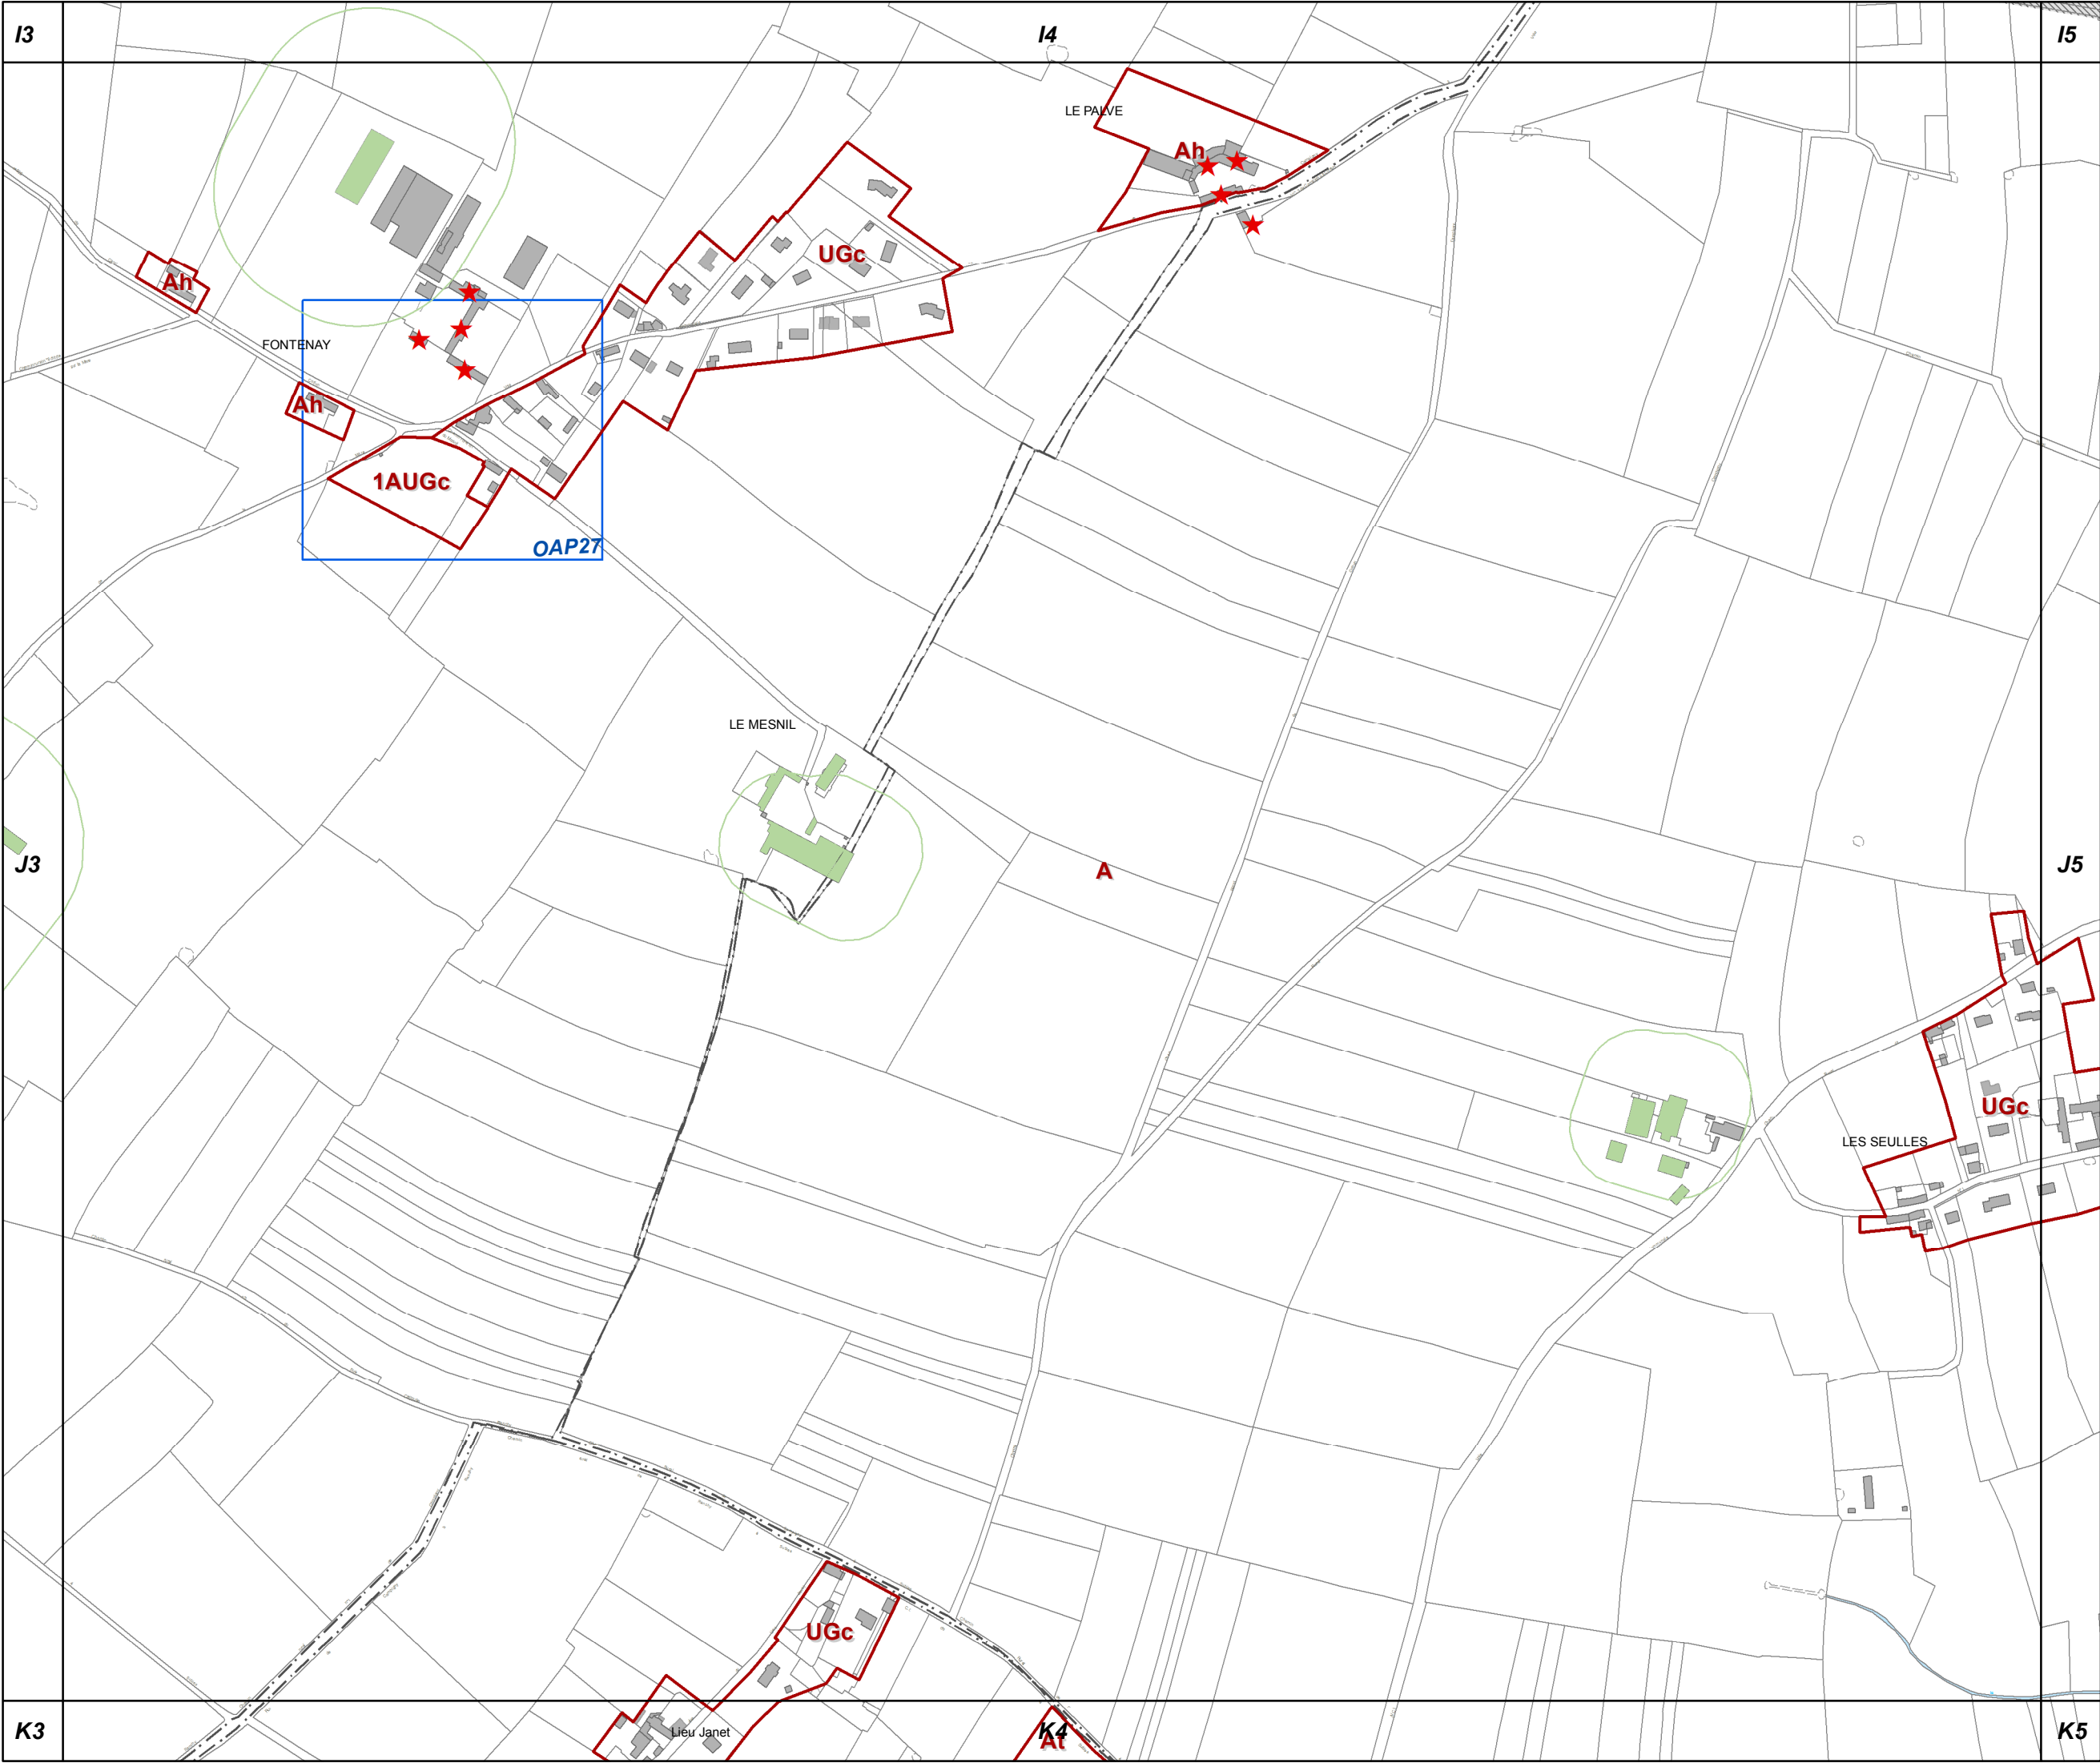



J5

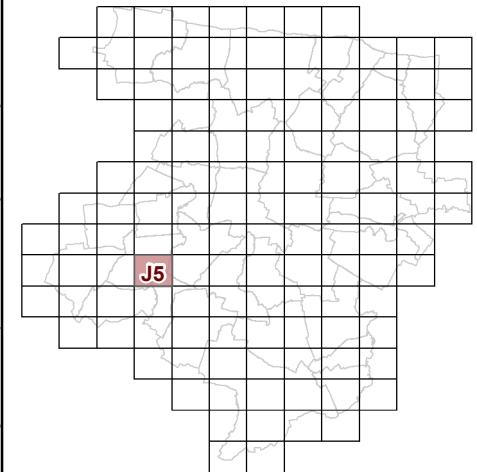


**73c REGLEMENT GRAPHIQUE  
et PRESCRIPTIONS  
D'URBANISME  
1/5000è**

PLUi de BAYEUX INTERCOM

Modification n°7





0 125 Mètres

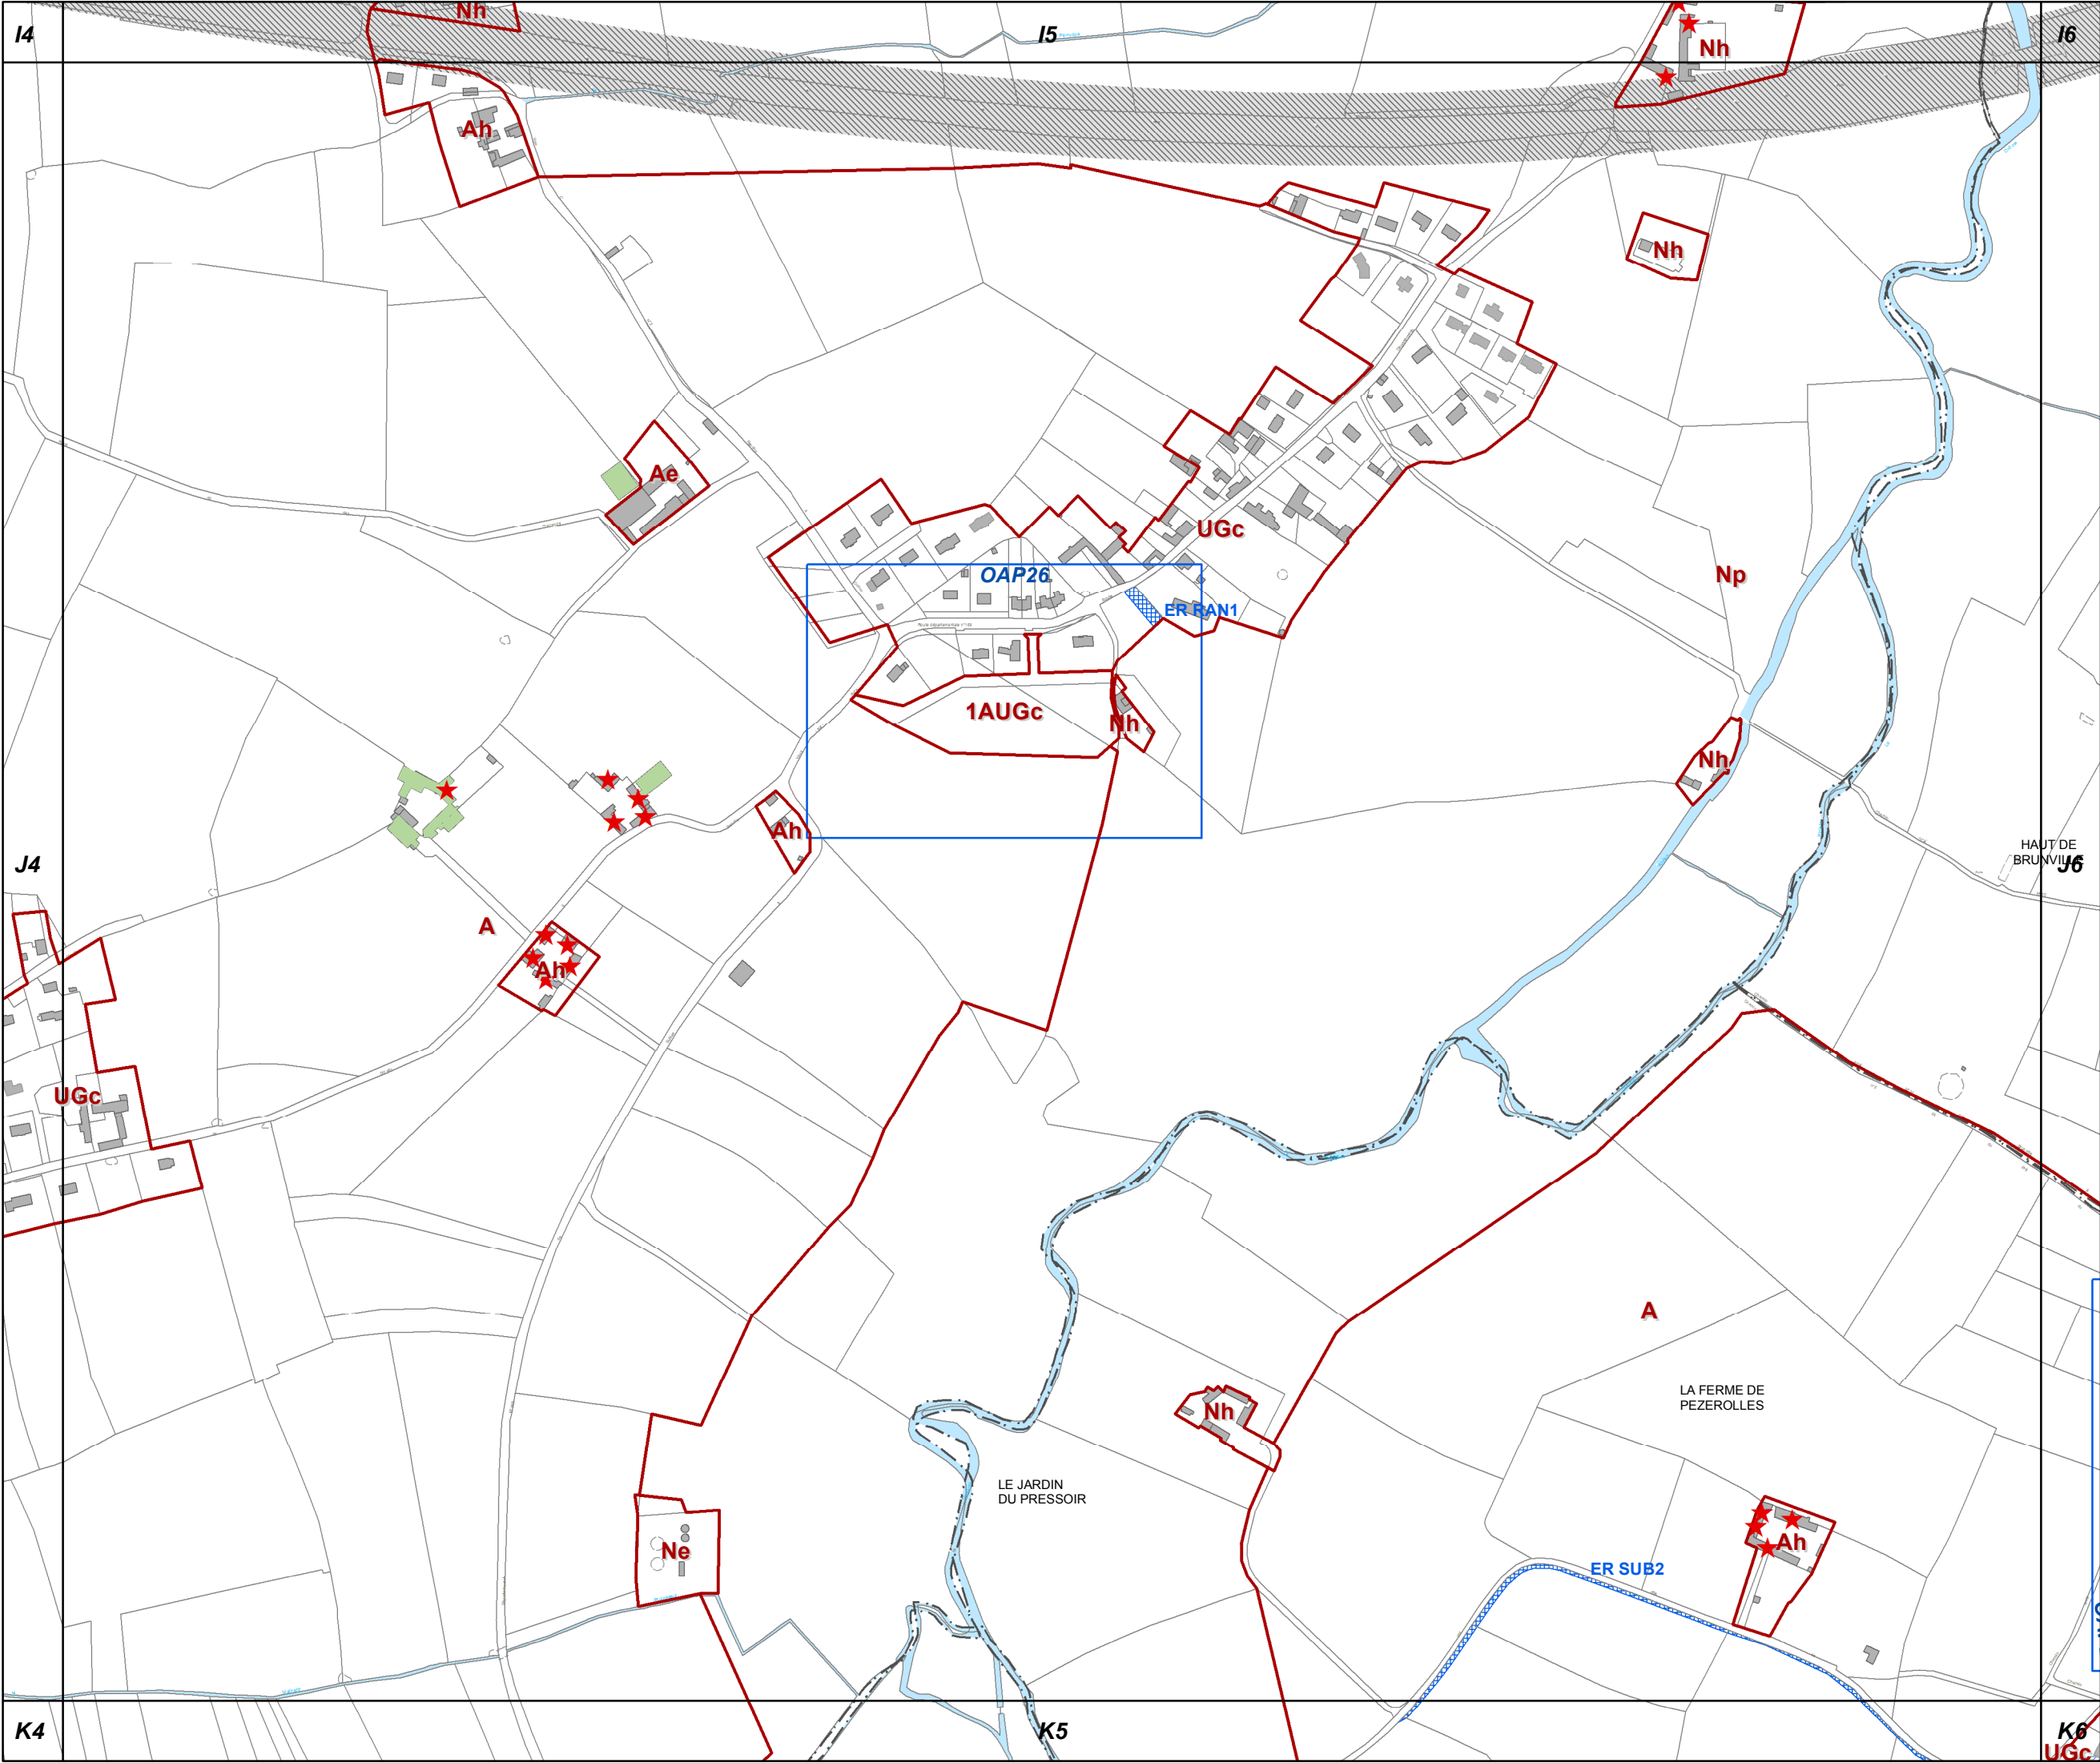






J6

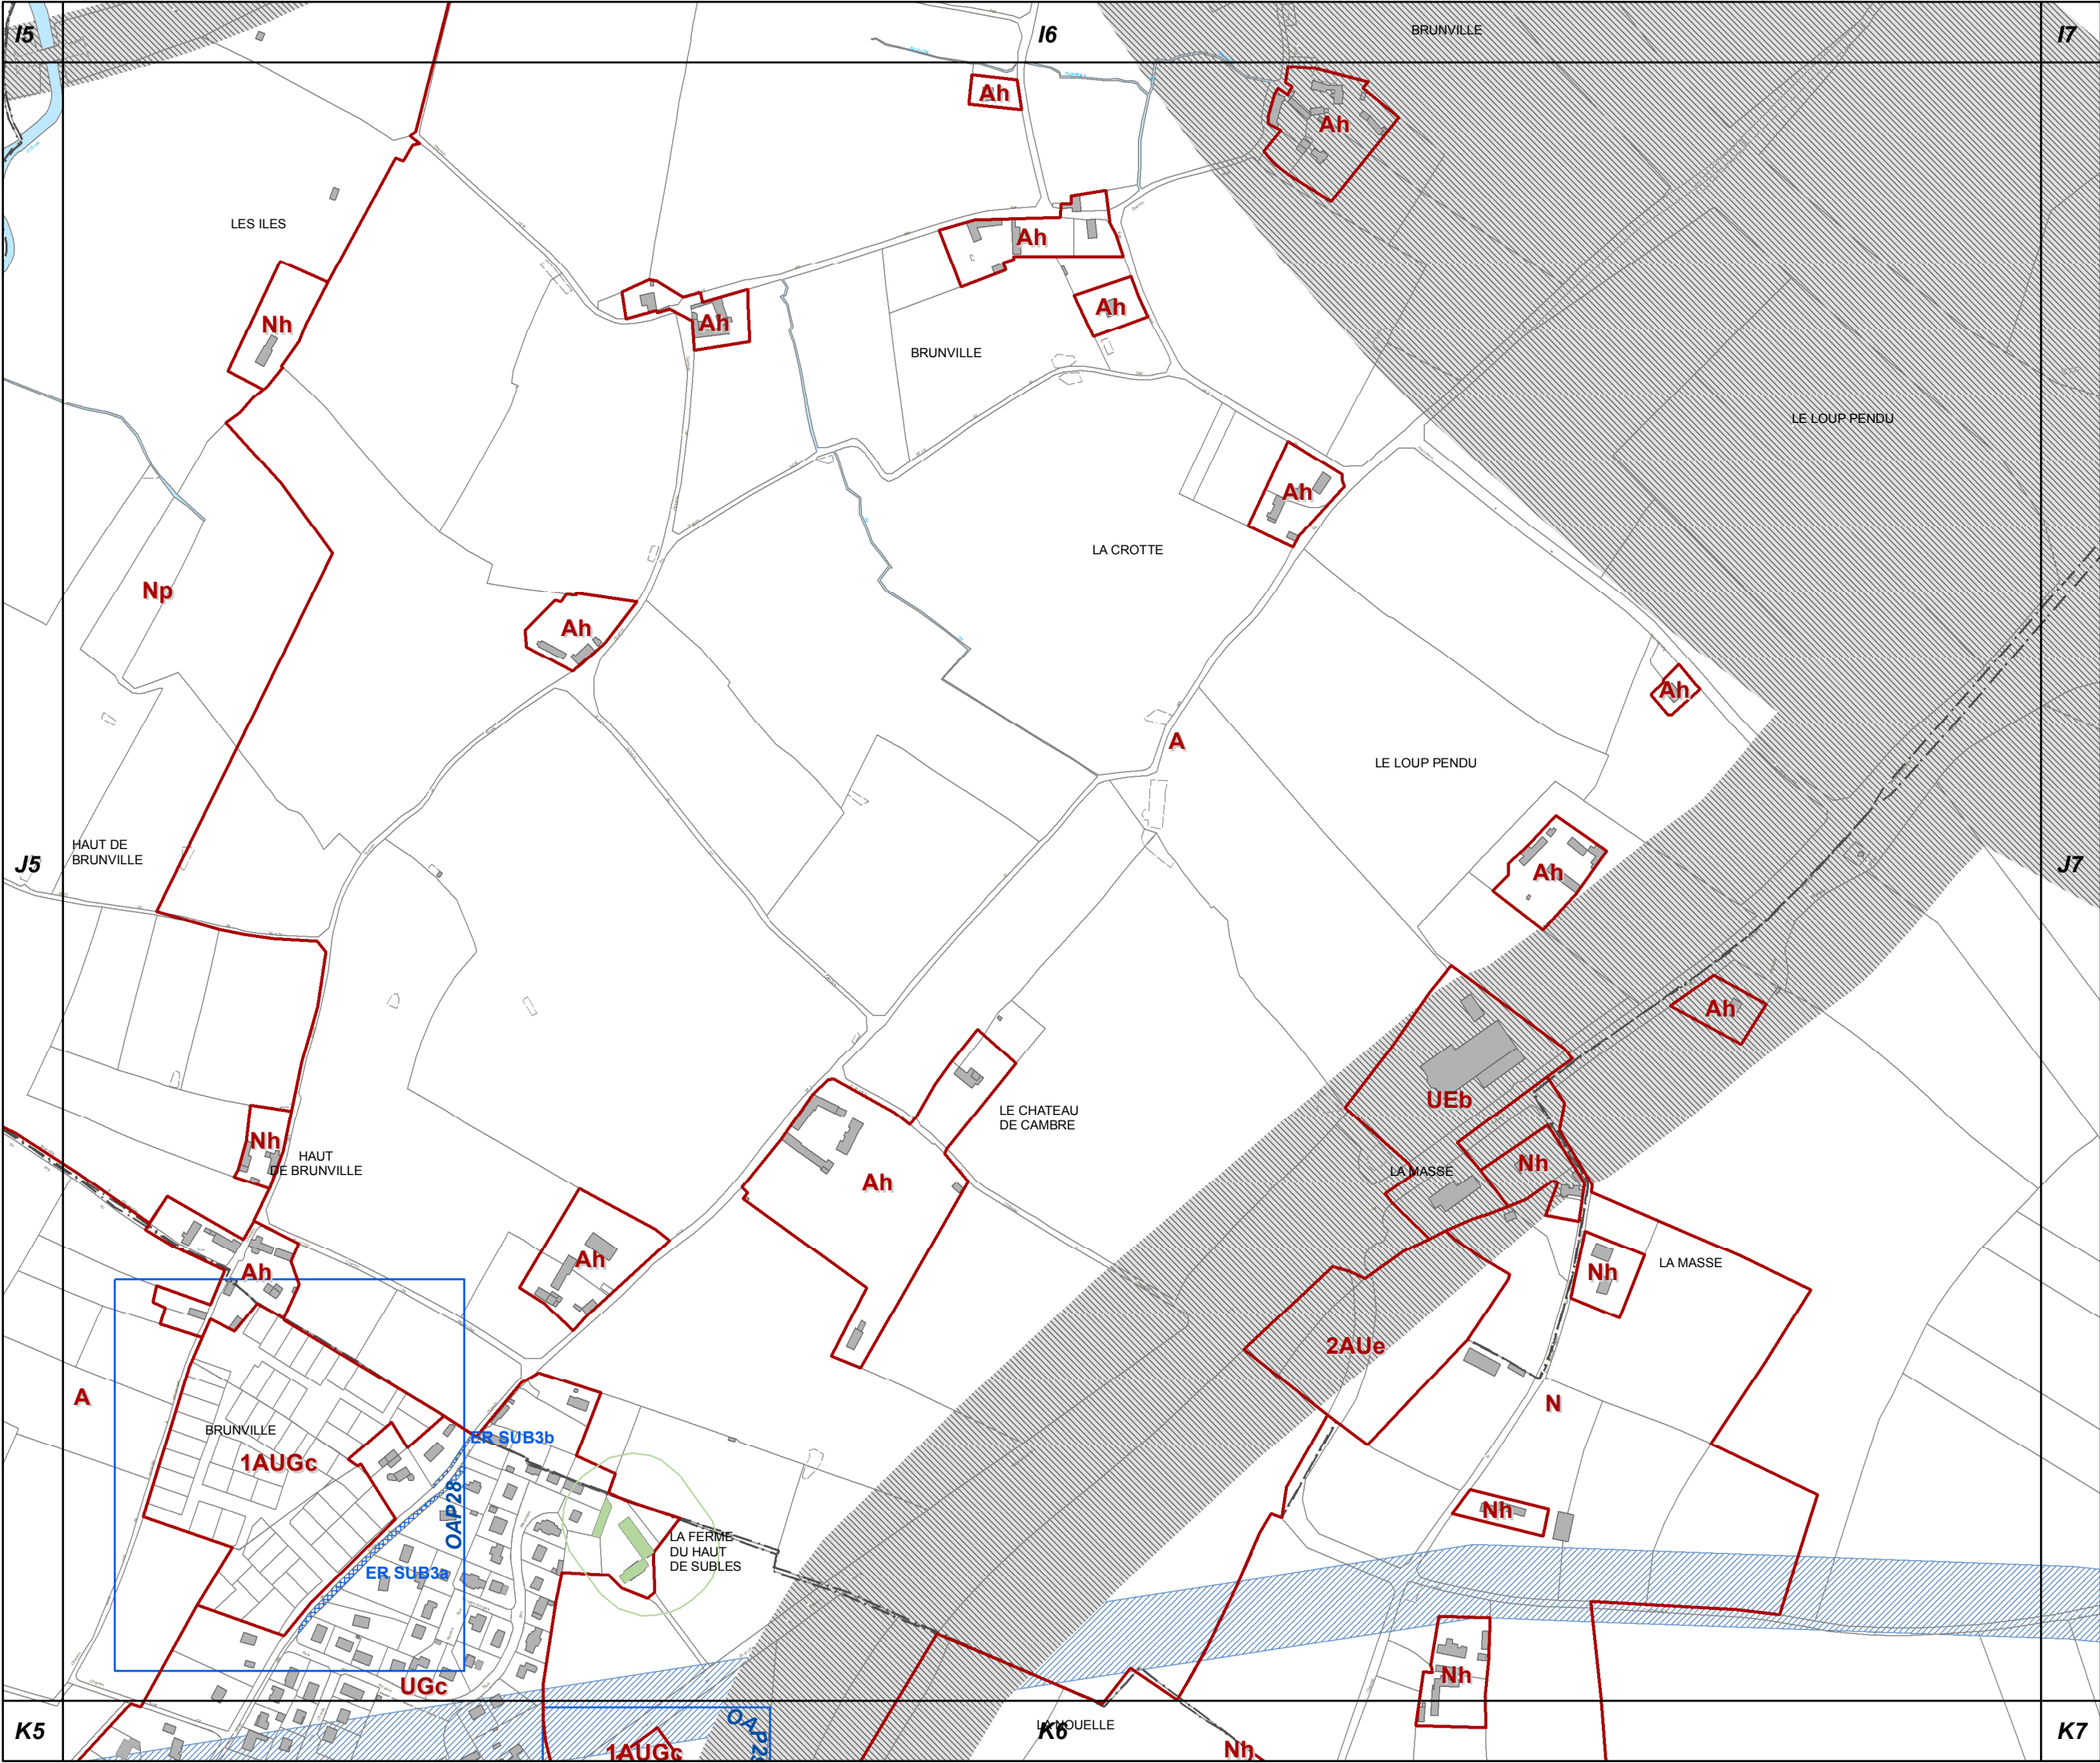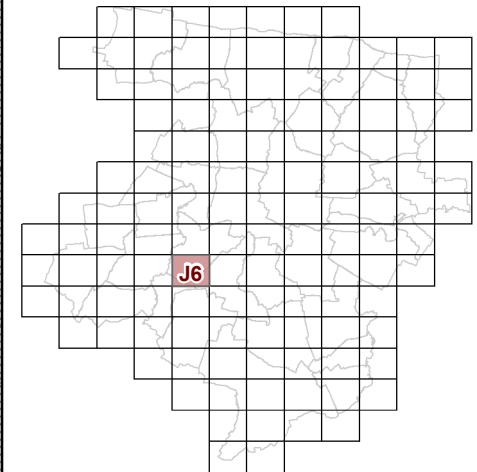

**73c REGLEMENT GRAPHIQUE  
et PRESCRIPTIONS  
D'URBANISME  
1/5000è**

PLUi de BAYEUX INTERCOM


Modification n°7

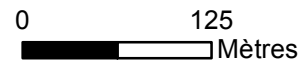





J7

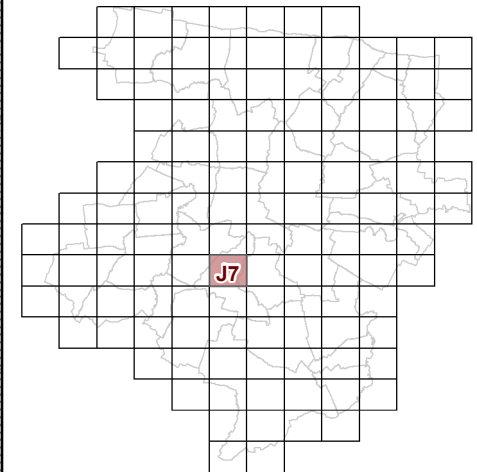


**73c REGLEMENT GRAPHIQUE  
et PRESCRIPTIONS  
D'URBANISME  
1/5000è**

PLUi de BAYEUX INTERCOM

Modification n°7




0 125 Mètres

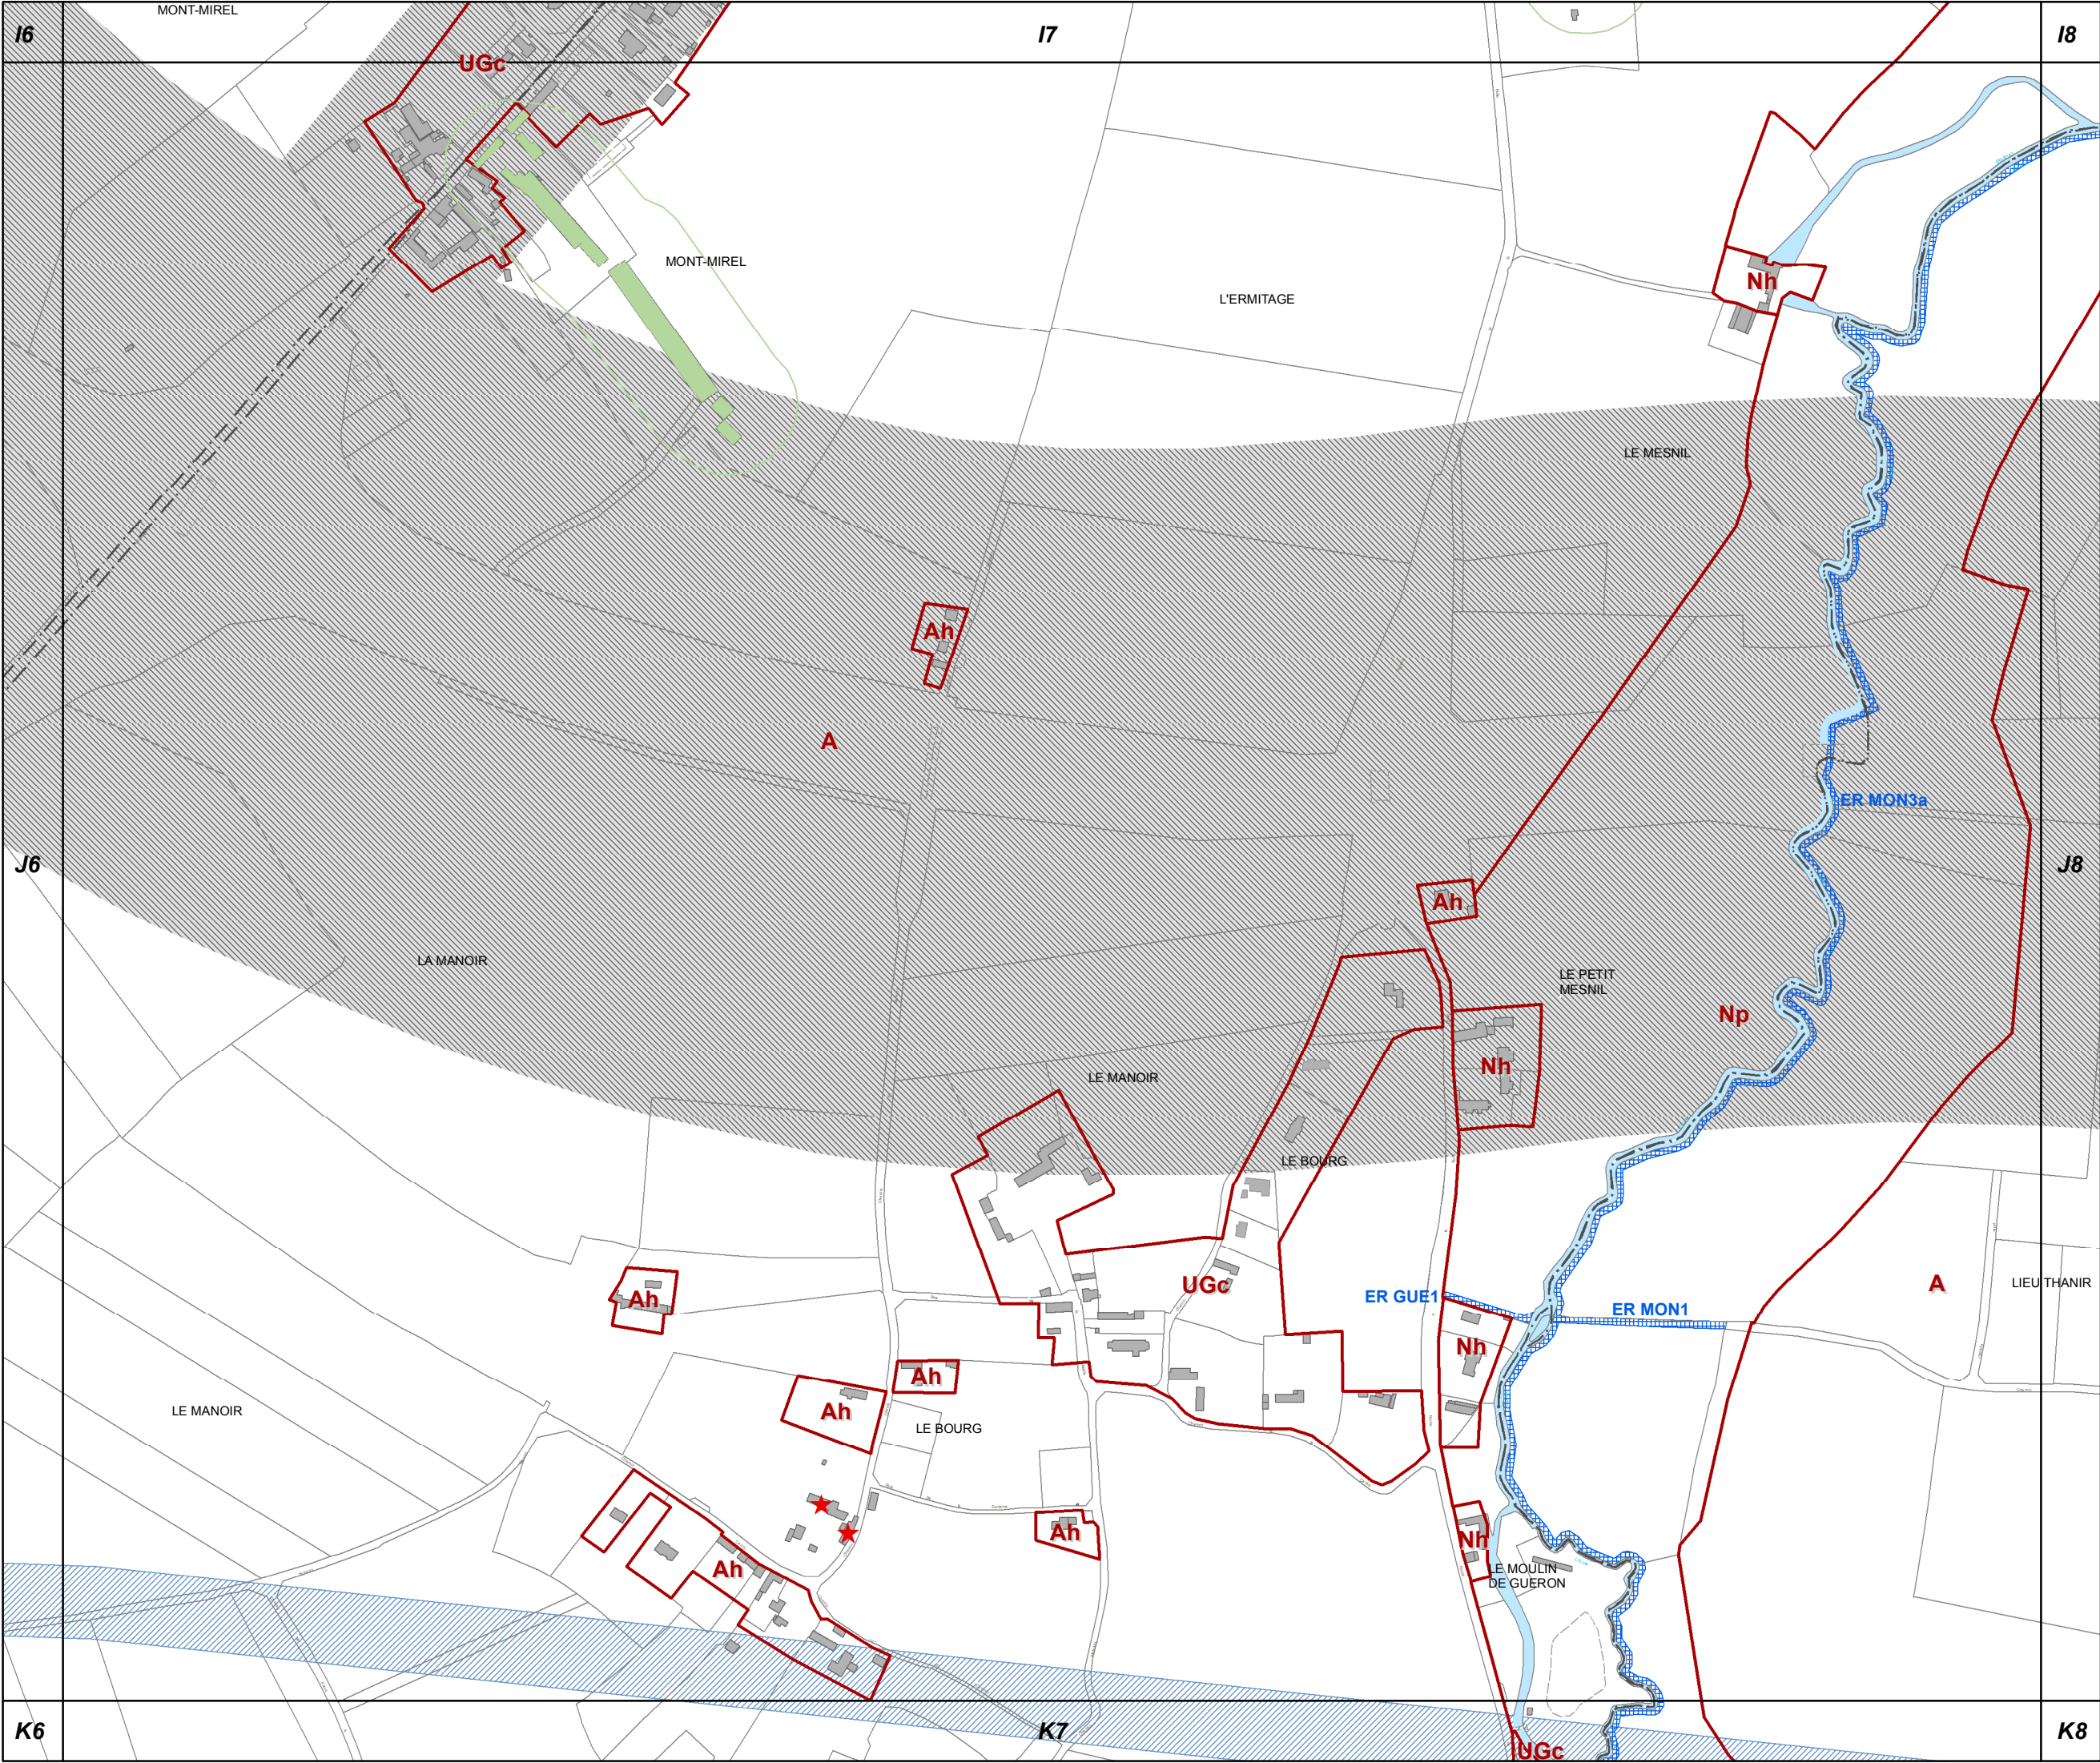





J8

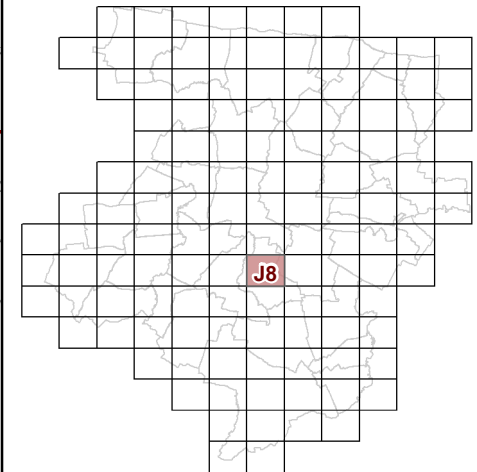

**73c REGLEMENT GRAPHIQUE  
et PRESCRIPTIONS  
D'URBANISME  
1/5000è**

PLUi de BAYEUX INTERCOM

Modification n°7




0 125 Mètres







J9

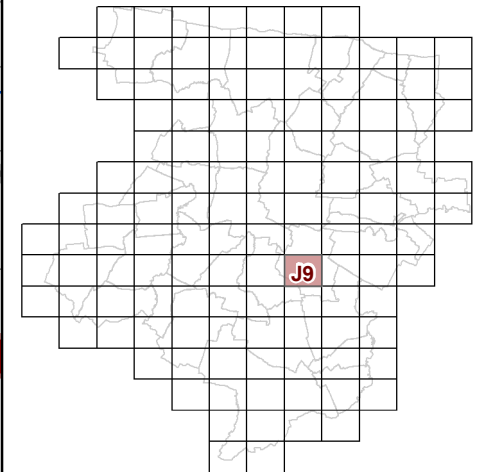


**73c REGLEMENT GRAPHIQUE  
et PRESCRIPTIONS  
D'URBANISME  
1/5000è**

PLUi de BAYEUX INTERCOM

Modification n°7




0 125 Mètres

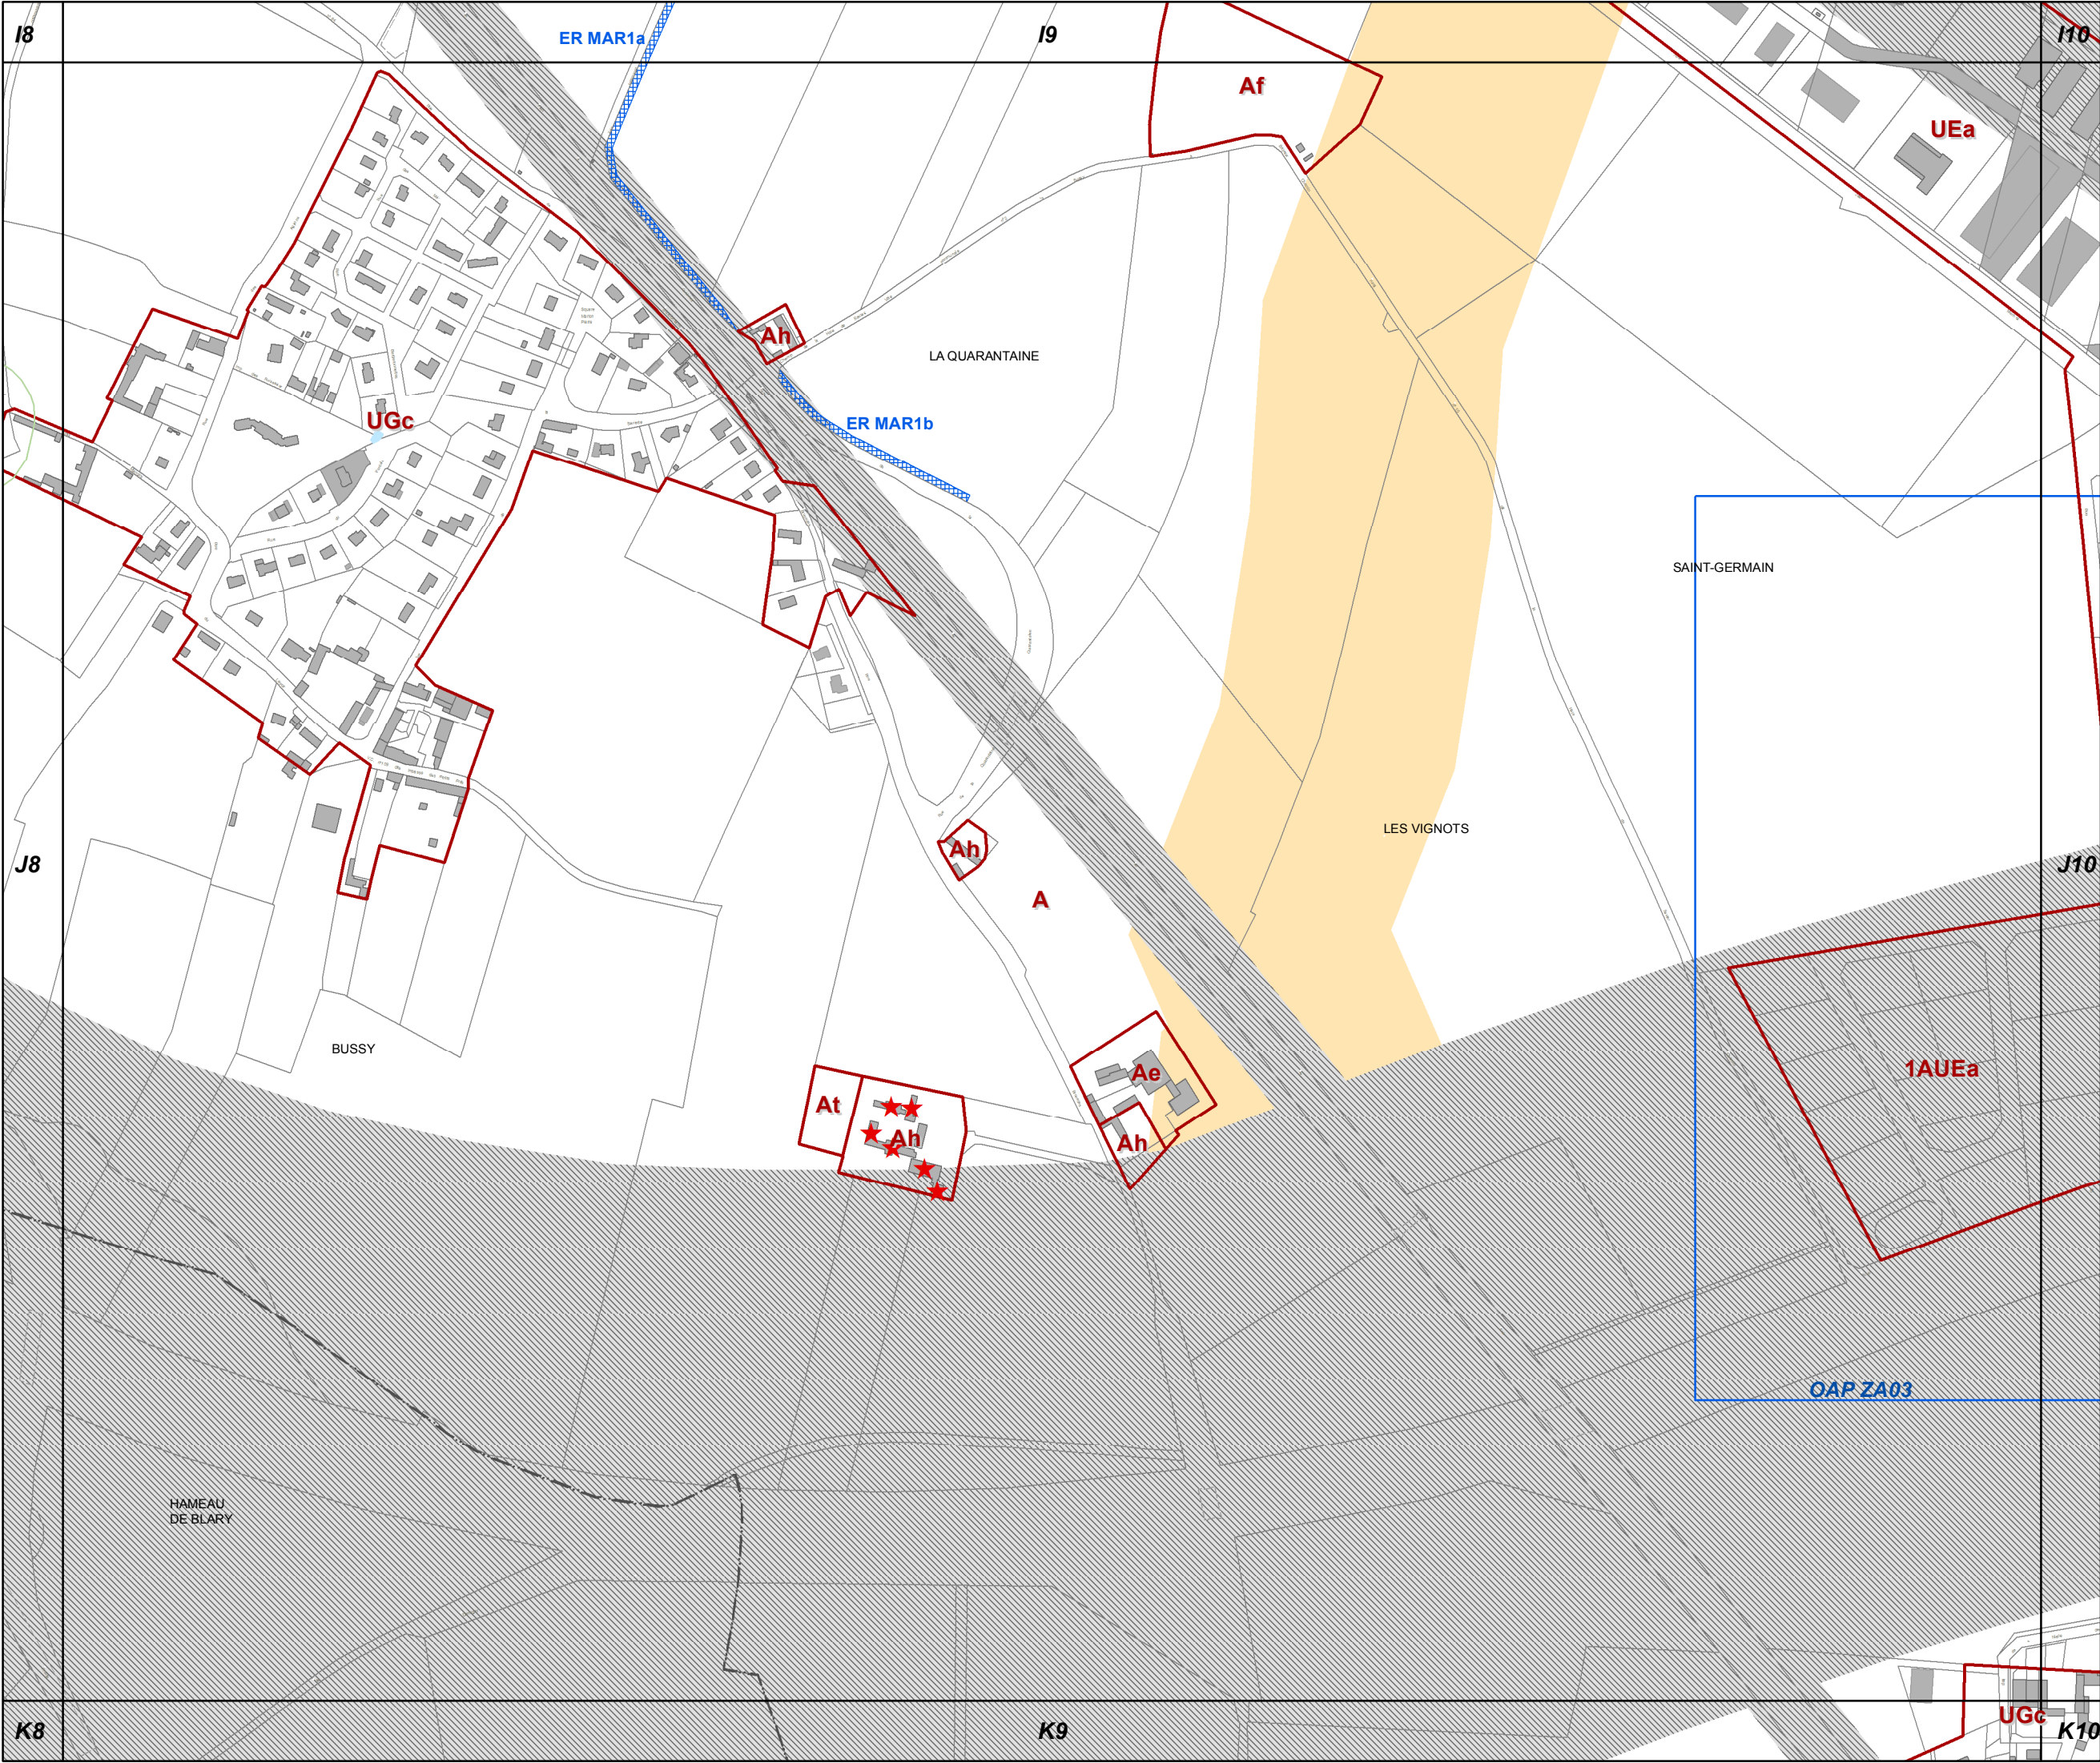





J10

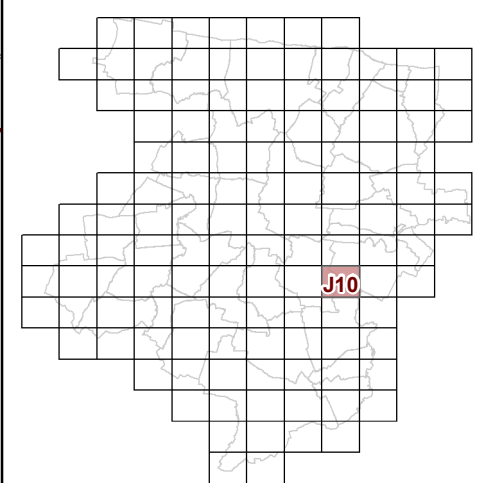


**73c REGLEMENT GRAPHIQUE  
et PRESCRIPTIONS  
D'URBANISME  
1/5000è**

PLUi de BAYEUX INTERCOM

Modification n°7




0 125 Mètres

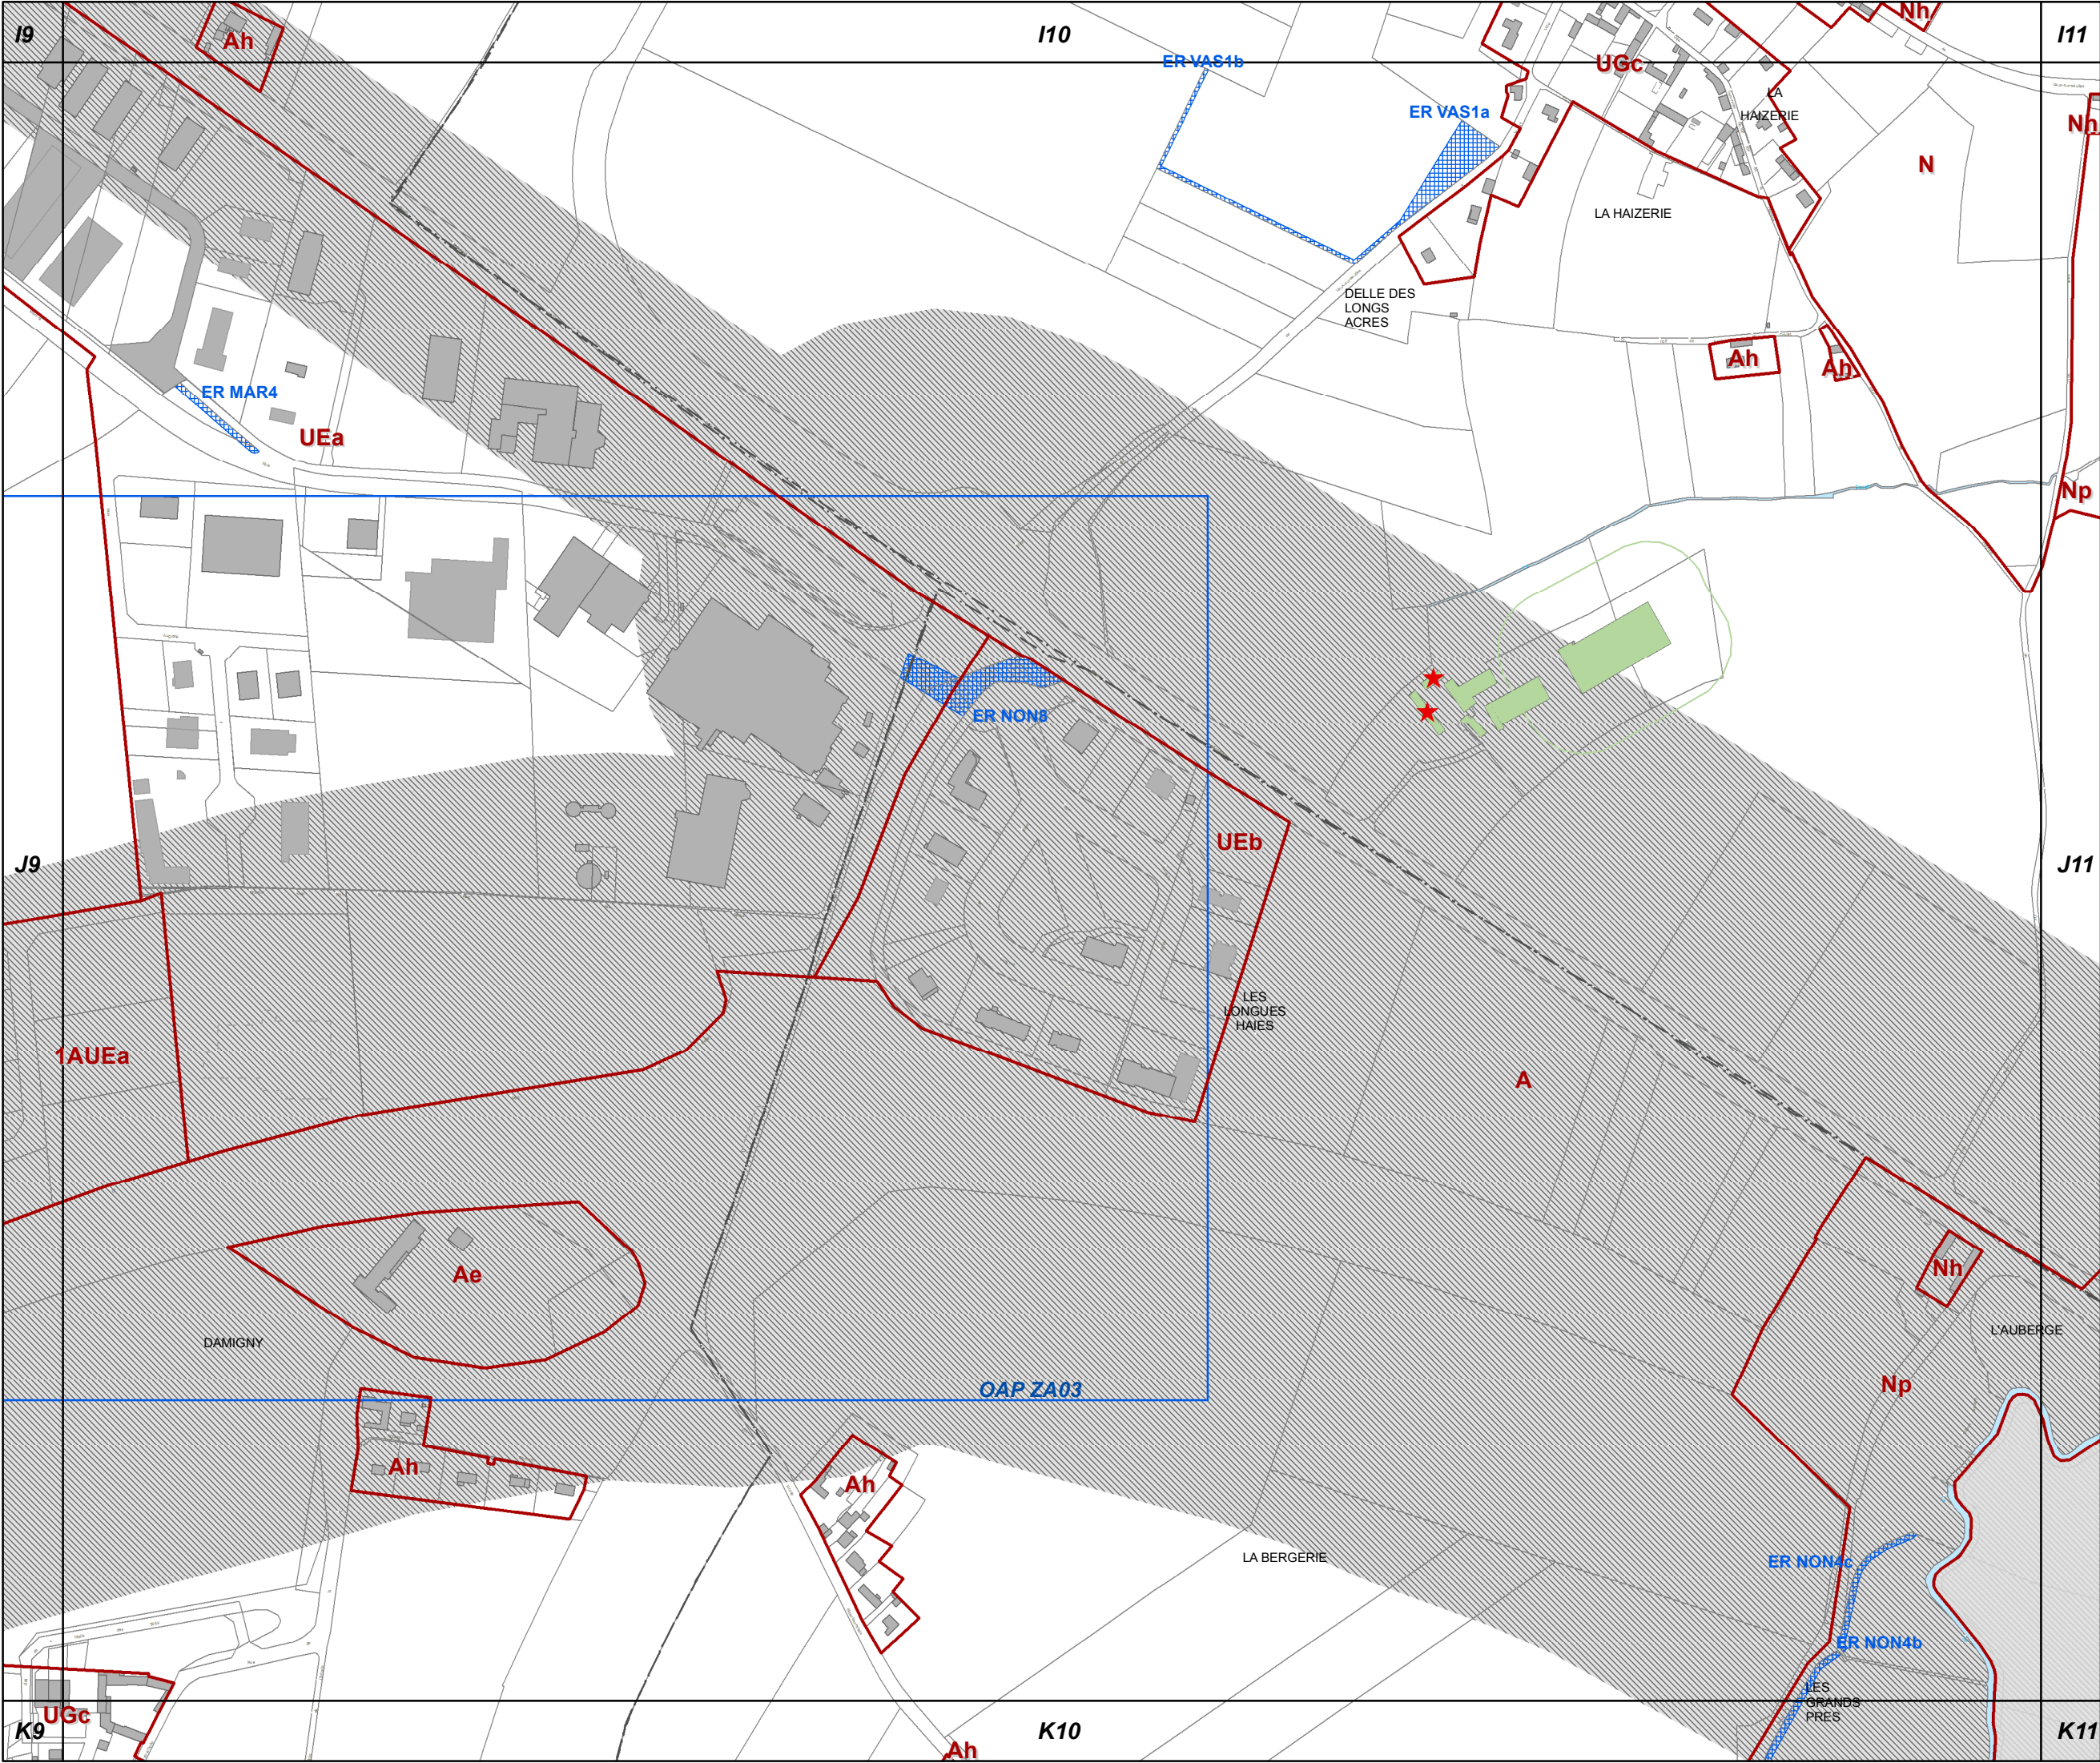






J11

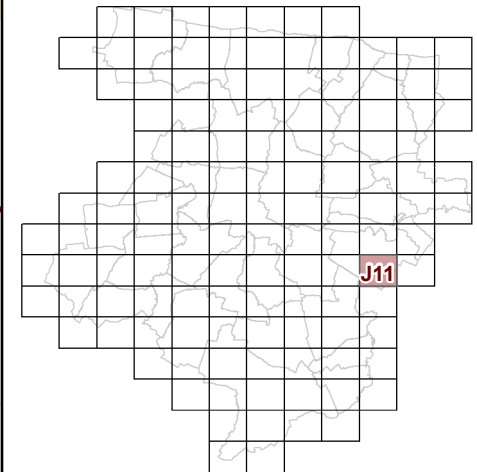

73c REGLEMENT GRAPHIQUE  
et PRESCRIPTIONS  
D'URBANISME  
1/5000è

PLUi de BAYEUX INTERCOM


Modification n°7

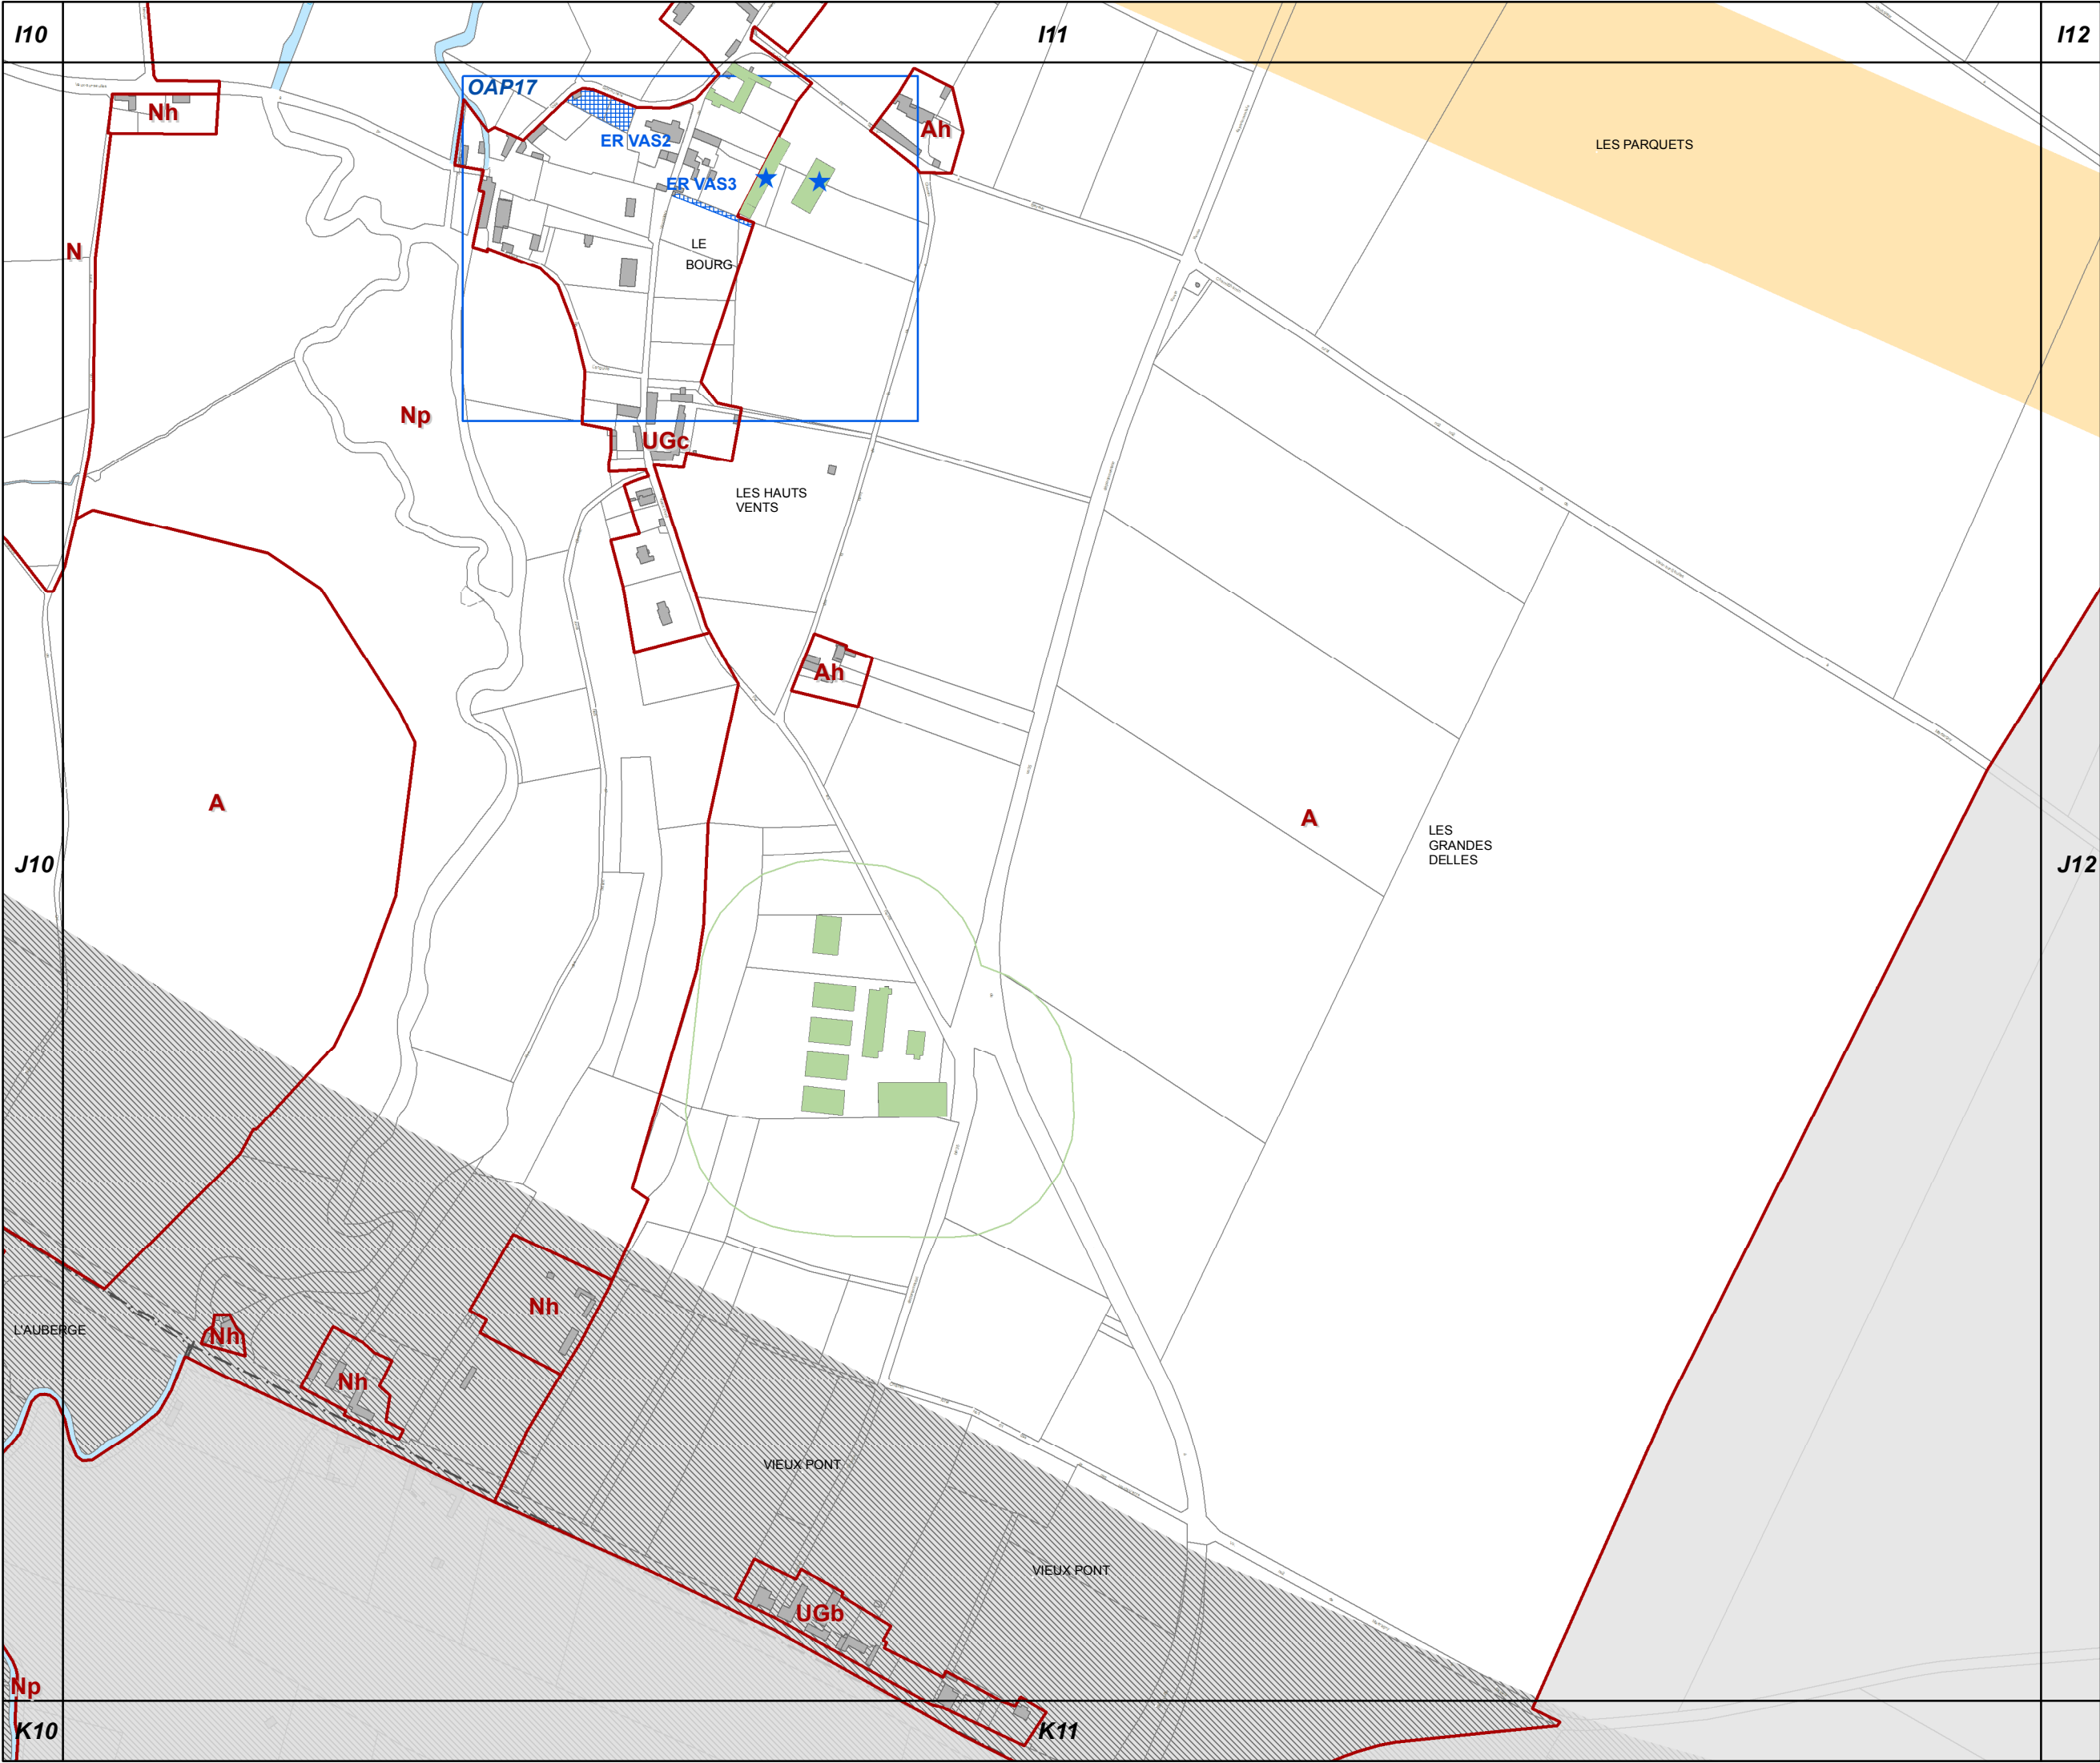





**J12**

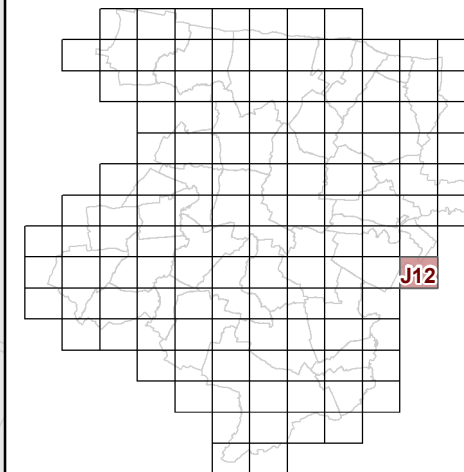

**73c REGLEMENT GRAPHIQUE  
et PRESCRIPTIONS  
D'URBANISME  
1/5000è**

PLUi de BAYEUX INTERCOM


Modification n°7



0 125 Mètres



K2

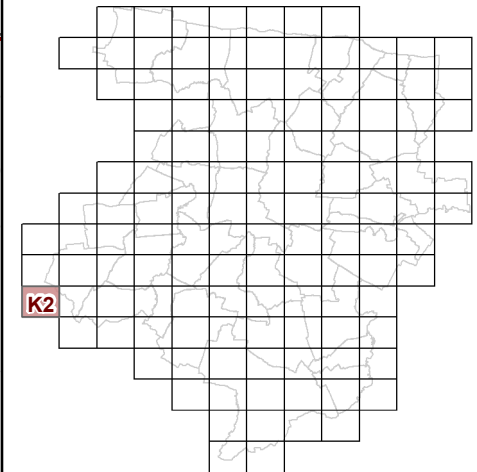

**73c REGLEMENT GRAPHIQUE  
et PRESCRIPTIONS  
D'URBANISME  
1/5000è**

PLUi de BAYEUX INTERCOM

Modification n°7




L3





K3

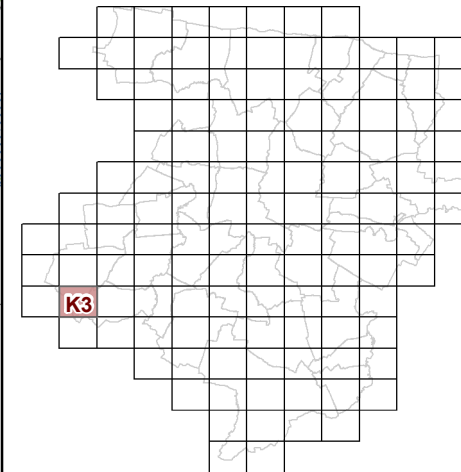


**73c REGLEMENT GRAPHIQUE  
et PRESCRIPTIONS  
D'URBANISME  
1/5000è**

PLUi de BAYEUX INTERCOM

Modification n°7




0 125 Mètres

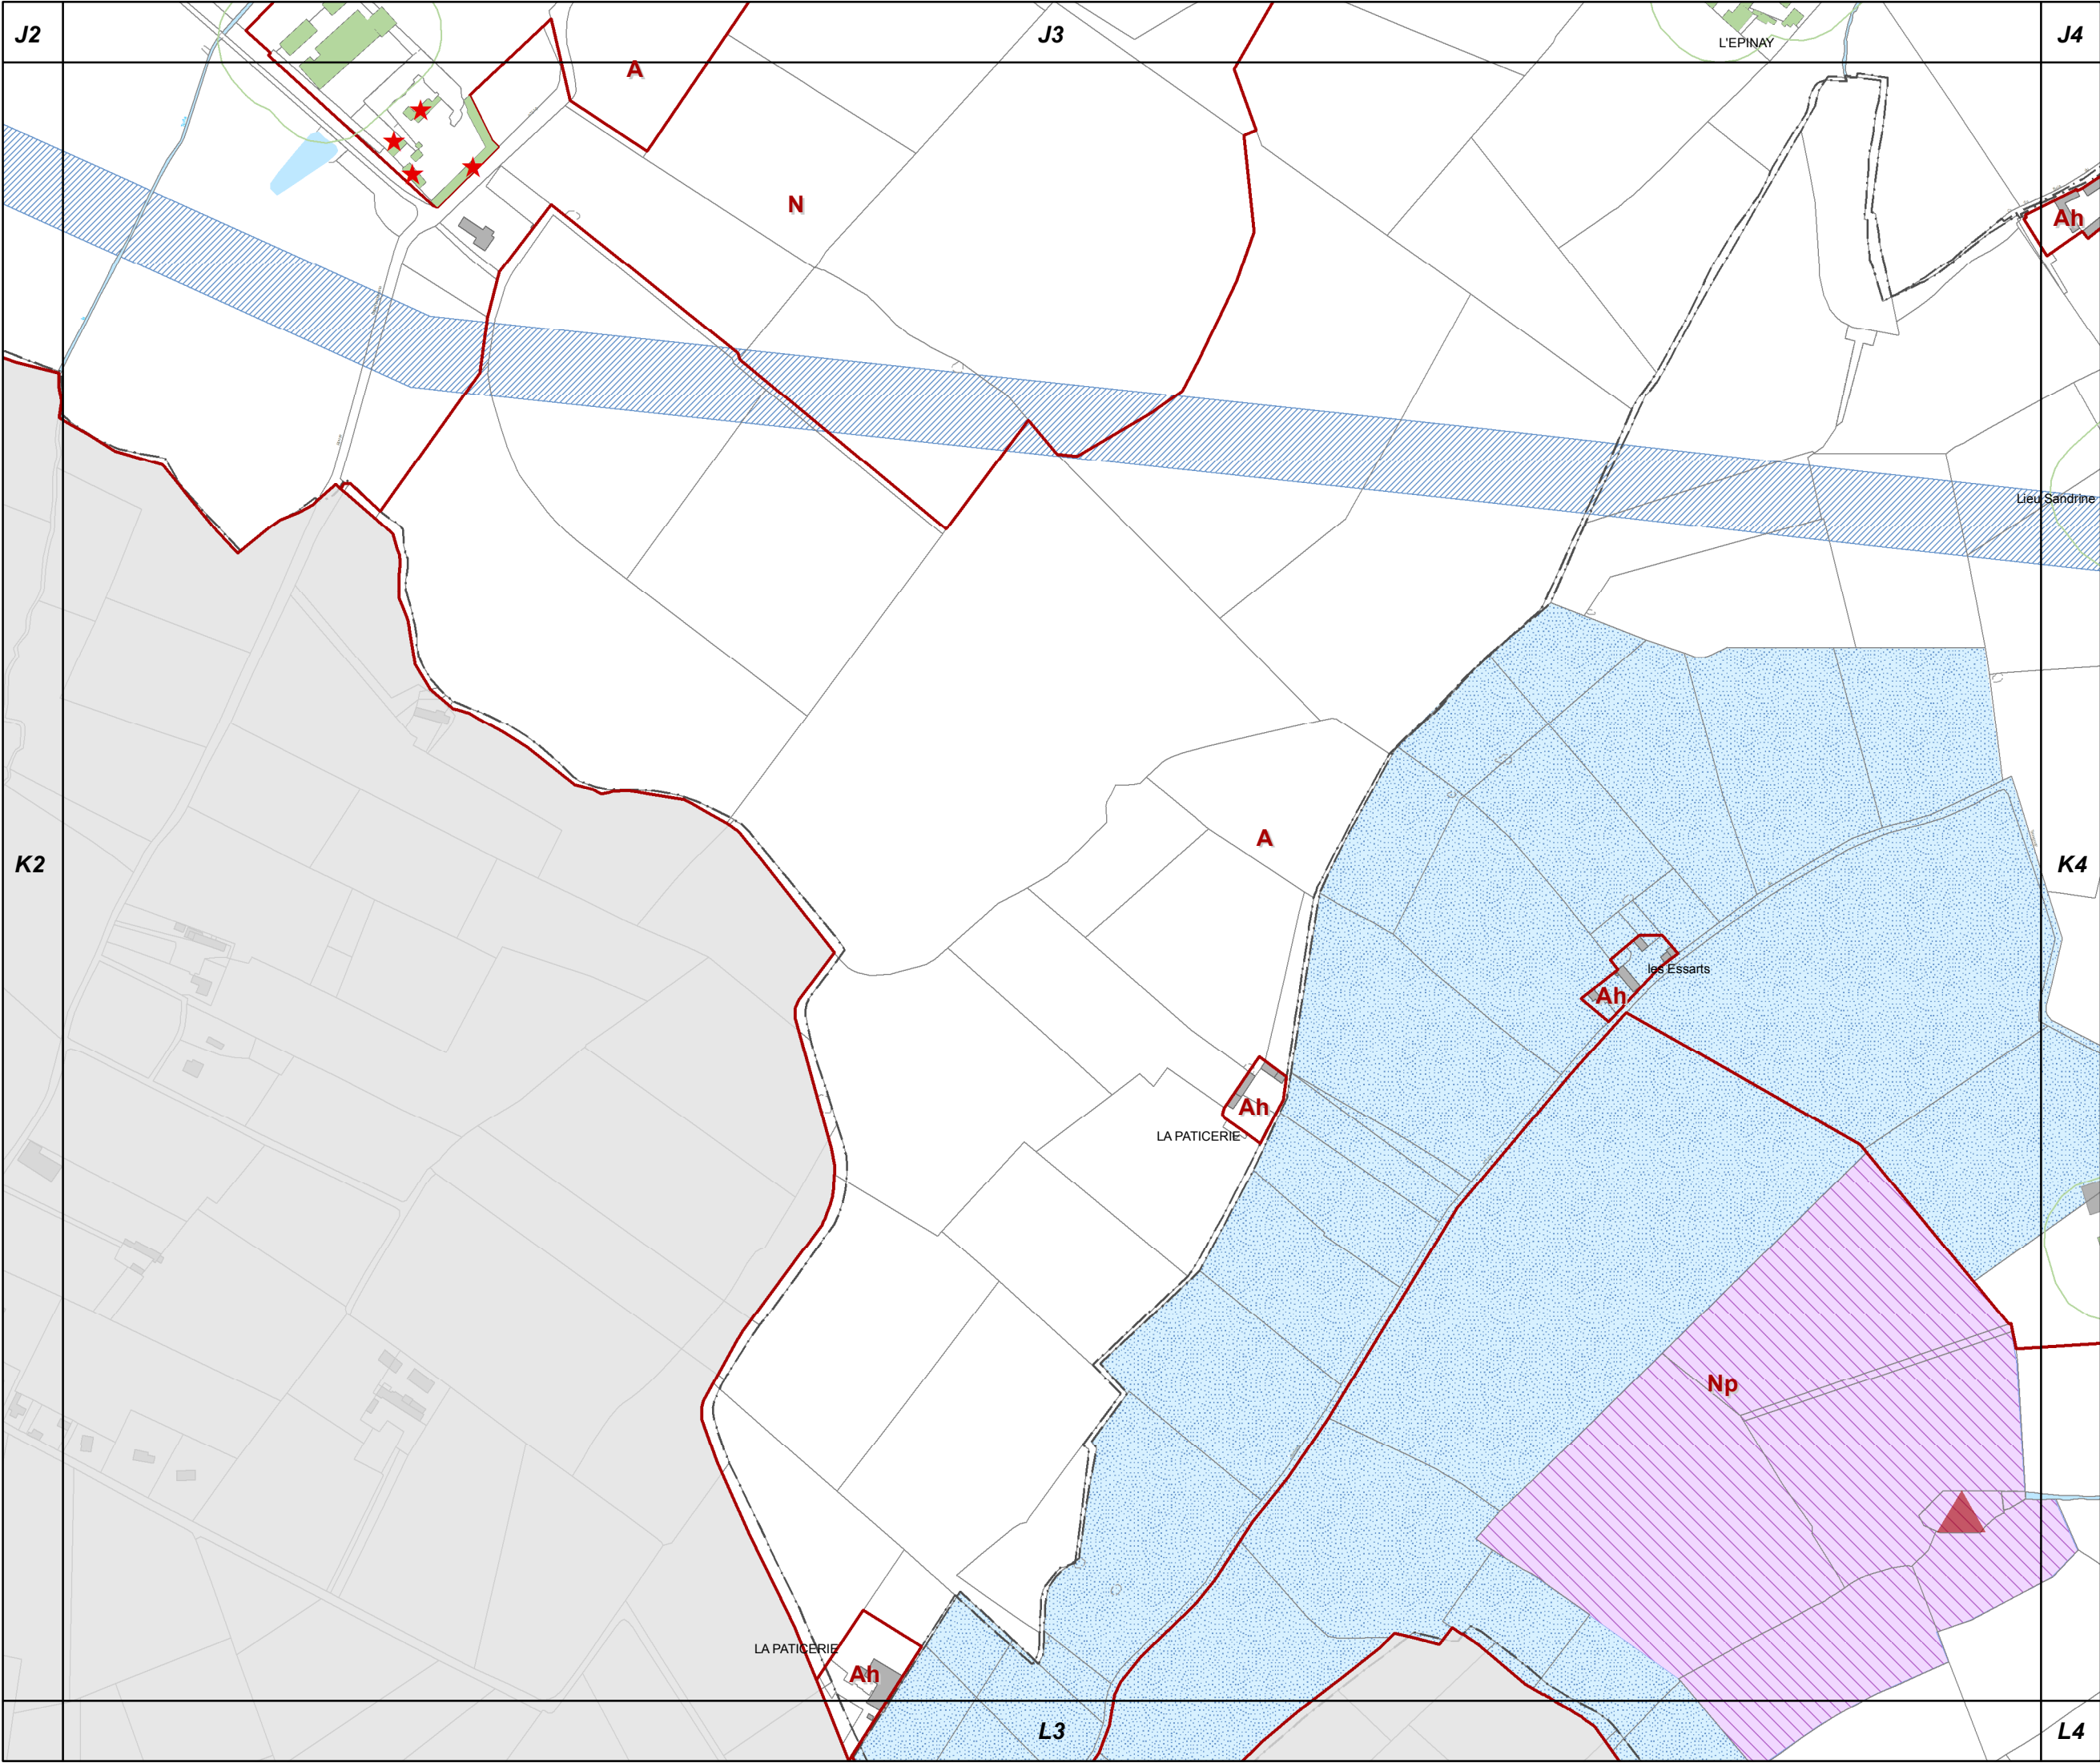





K4

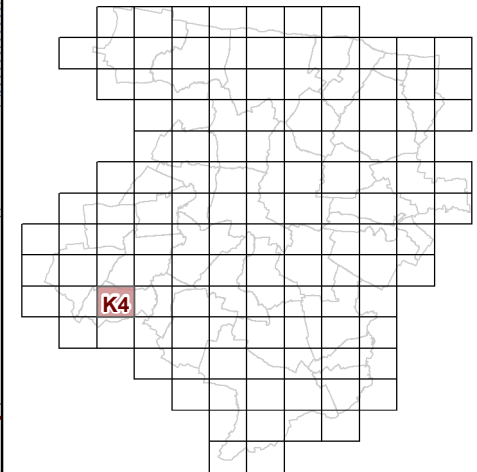


73c REGLEMENT GRAPHIQUE  
et PRESCRIPTIONS  
D'URBANISME  
1/5000è

PLUi de BAYEUX INTERCOM

Modification n°7




0 125 Mètres

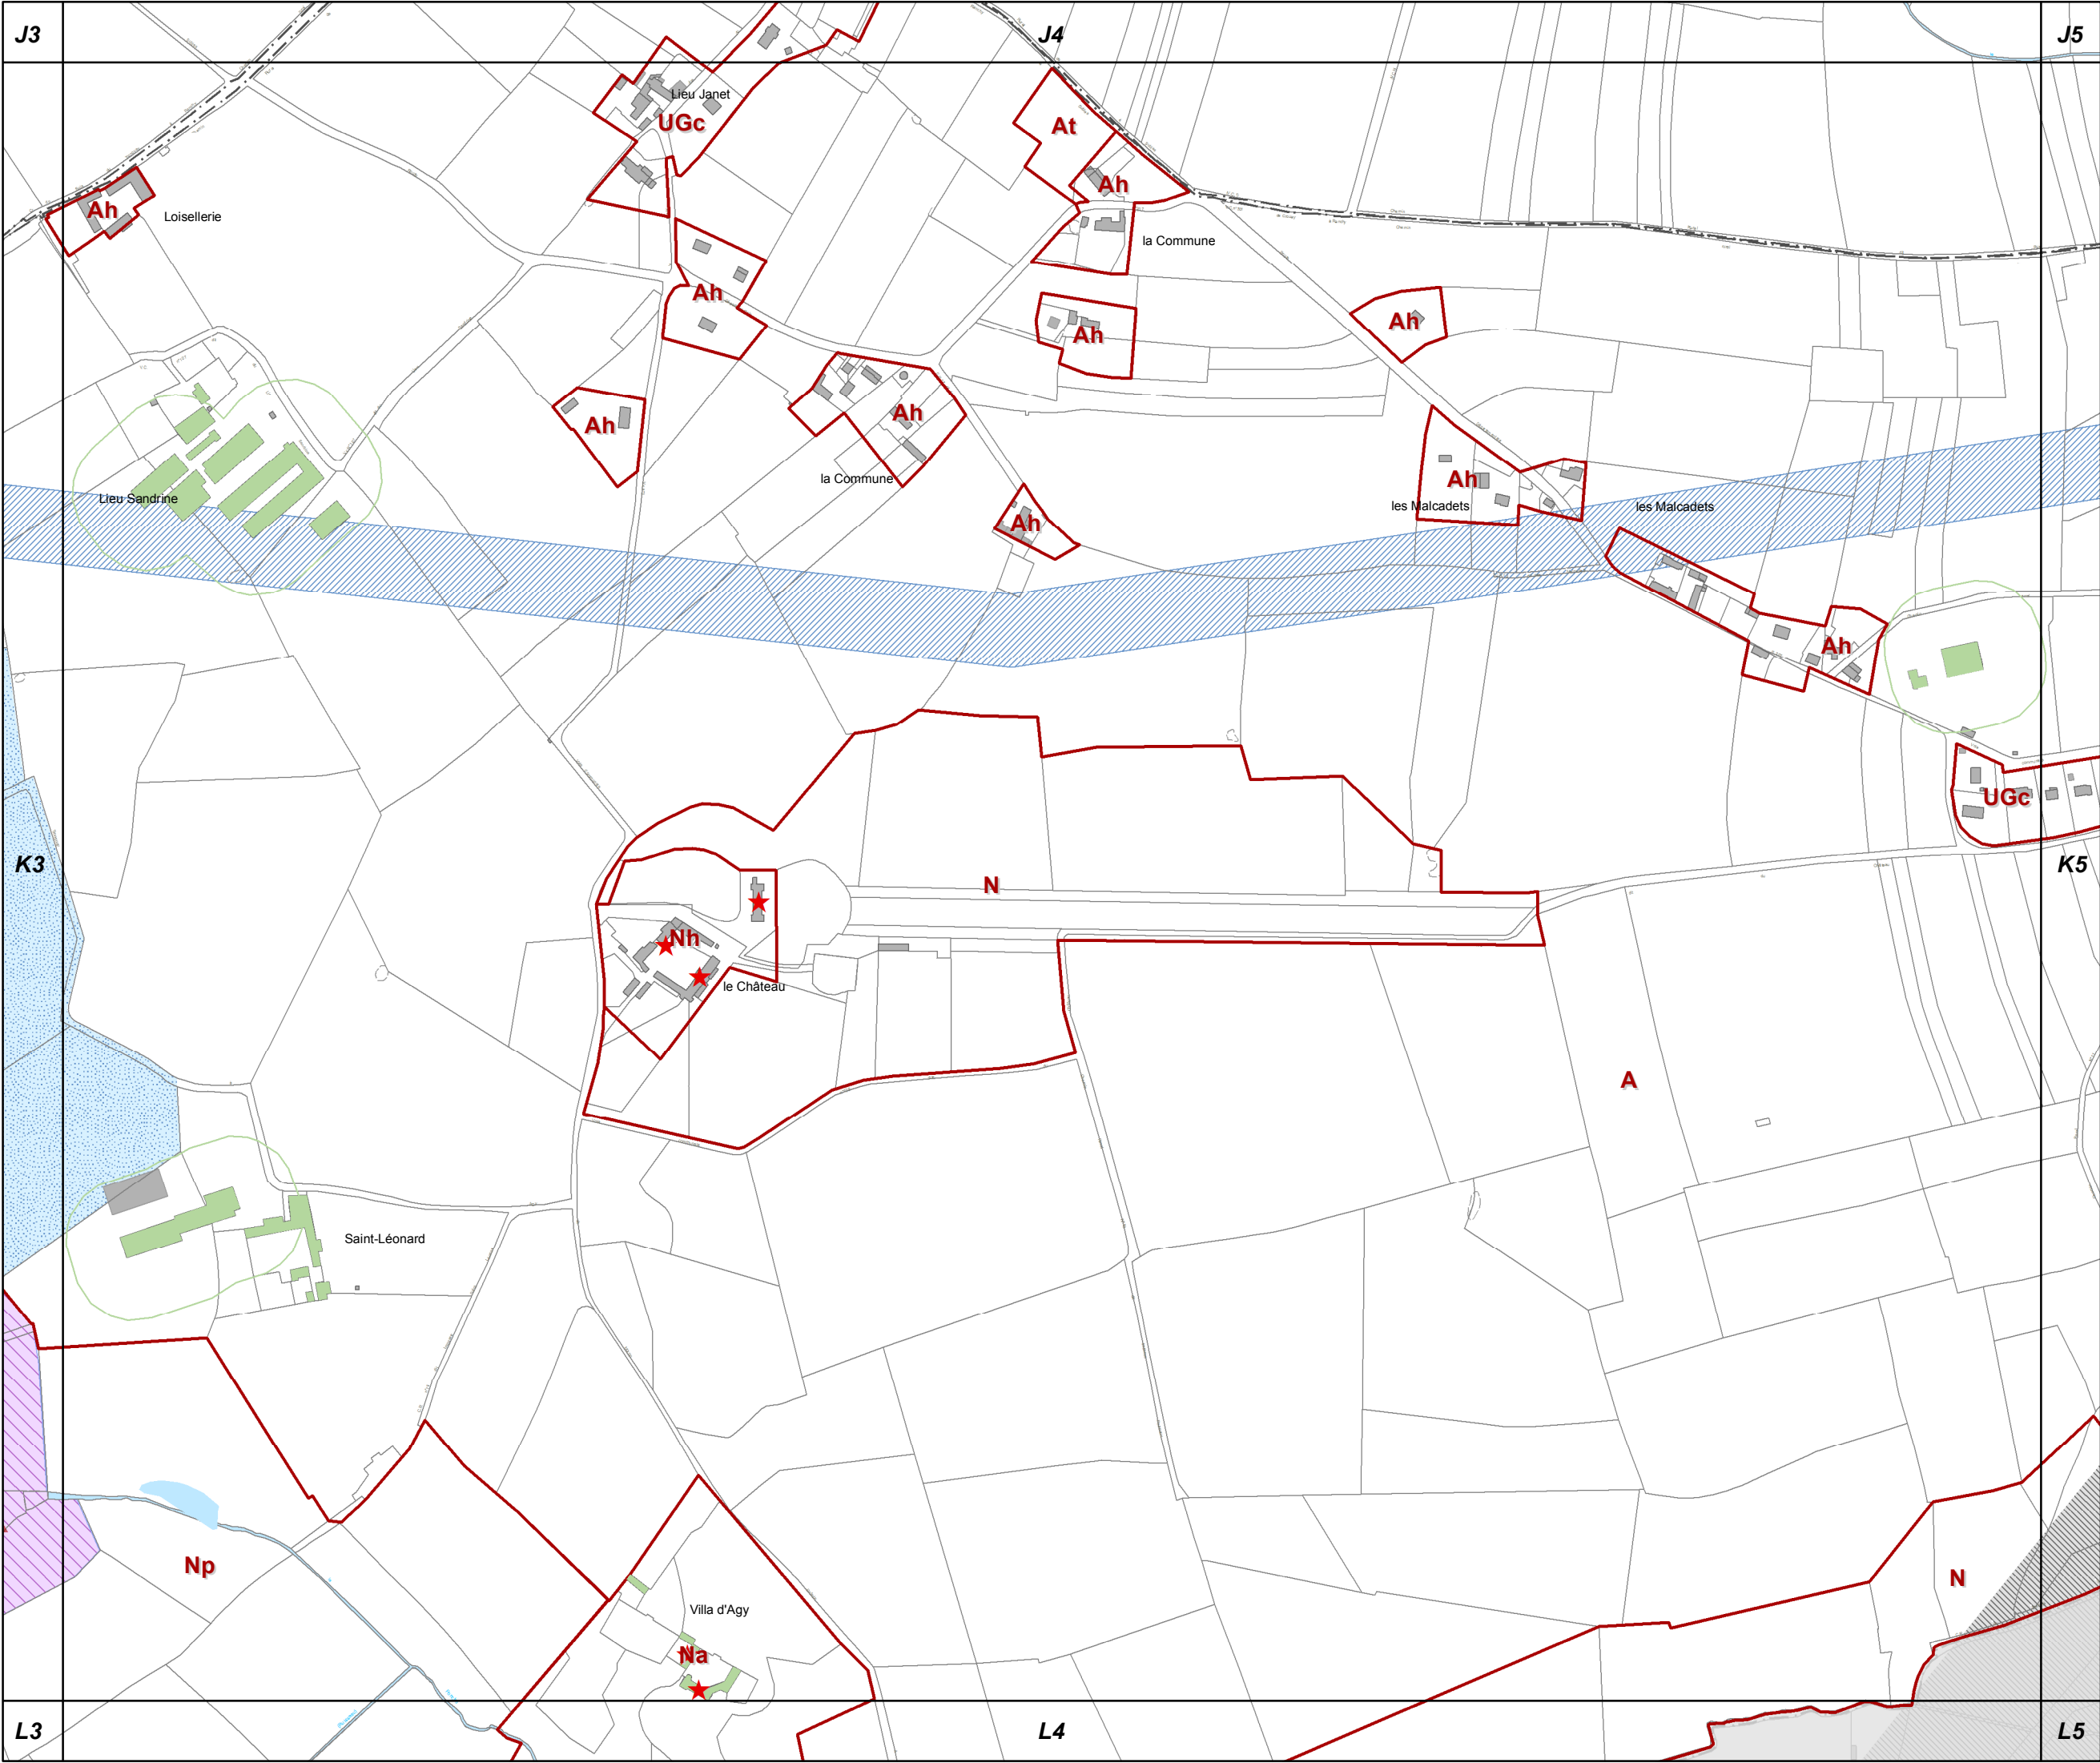





K5

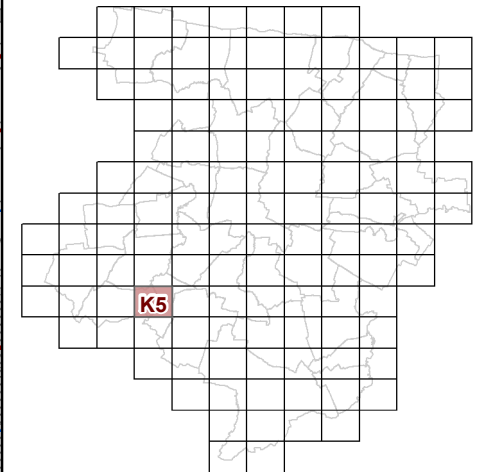


**73c REGLEMENT GRAPHIQUE  
et PRESCRIPTIONS  
D'URBANISME  
1/5000è**

PLUi de BAYEUX INTERCOM

Modification n°7




0 125 Mètres

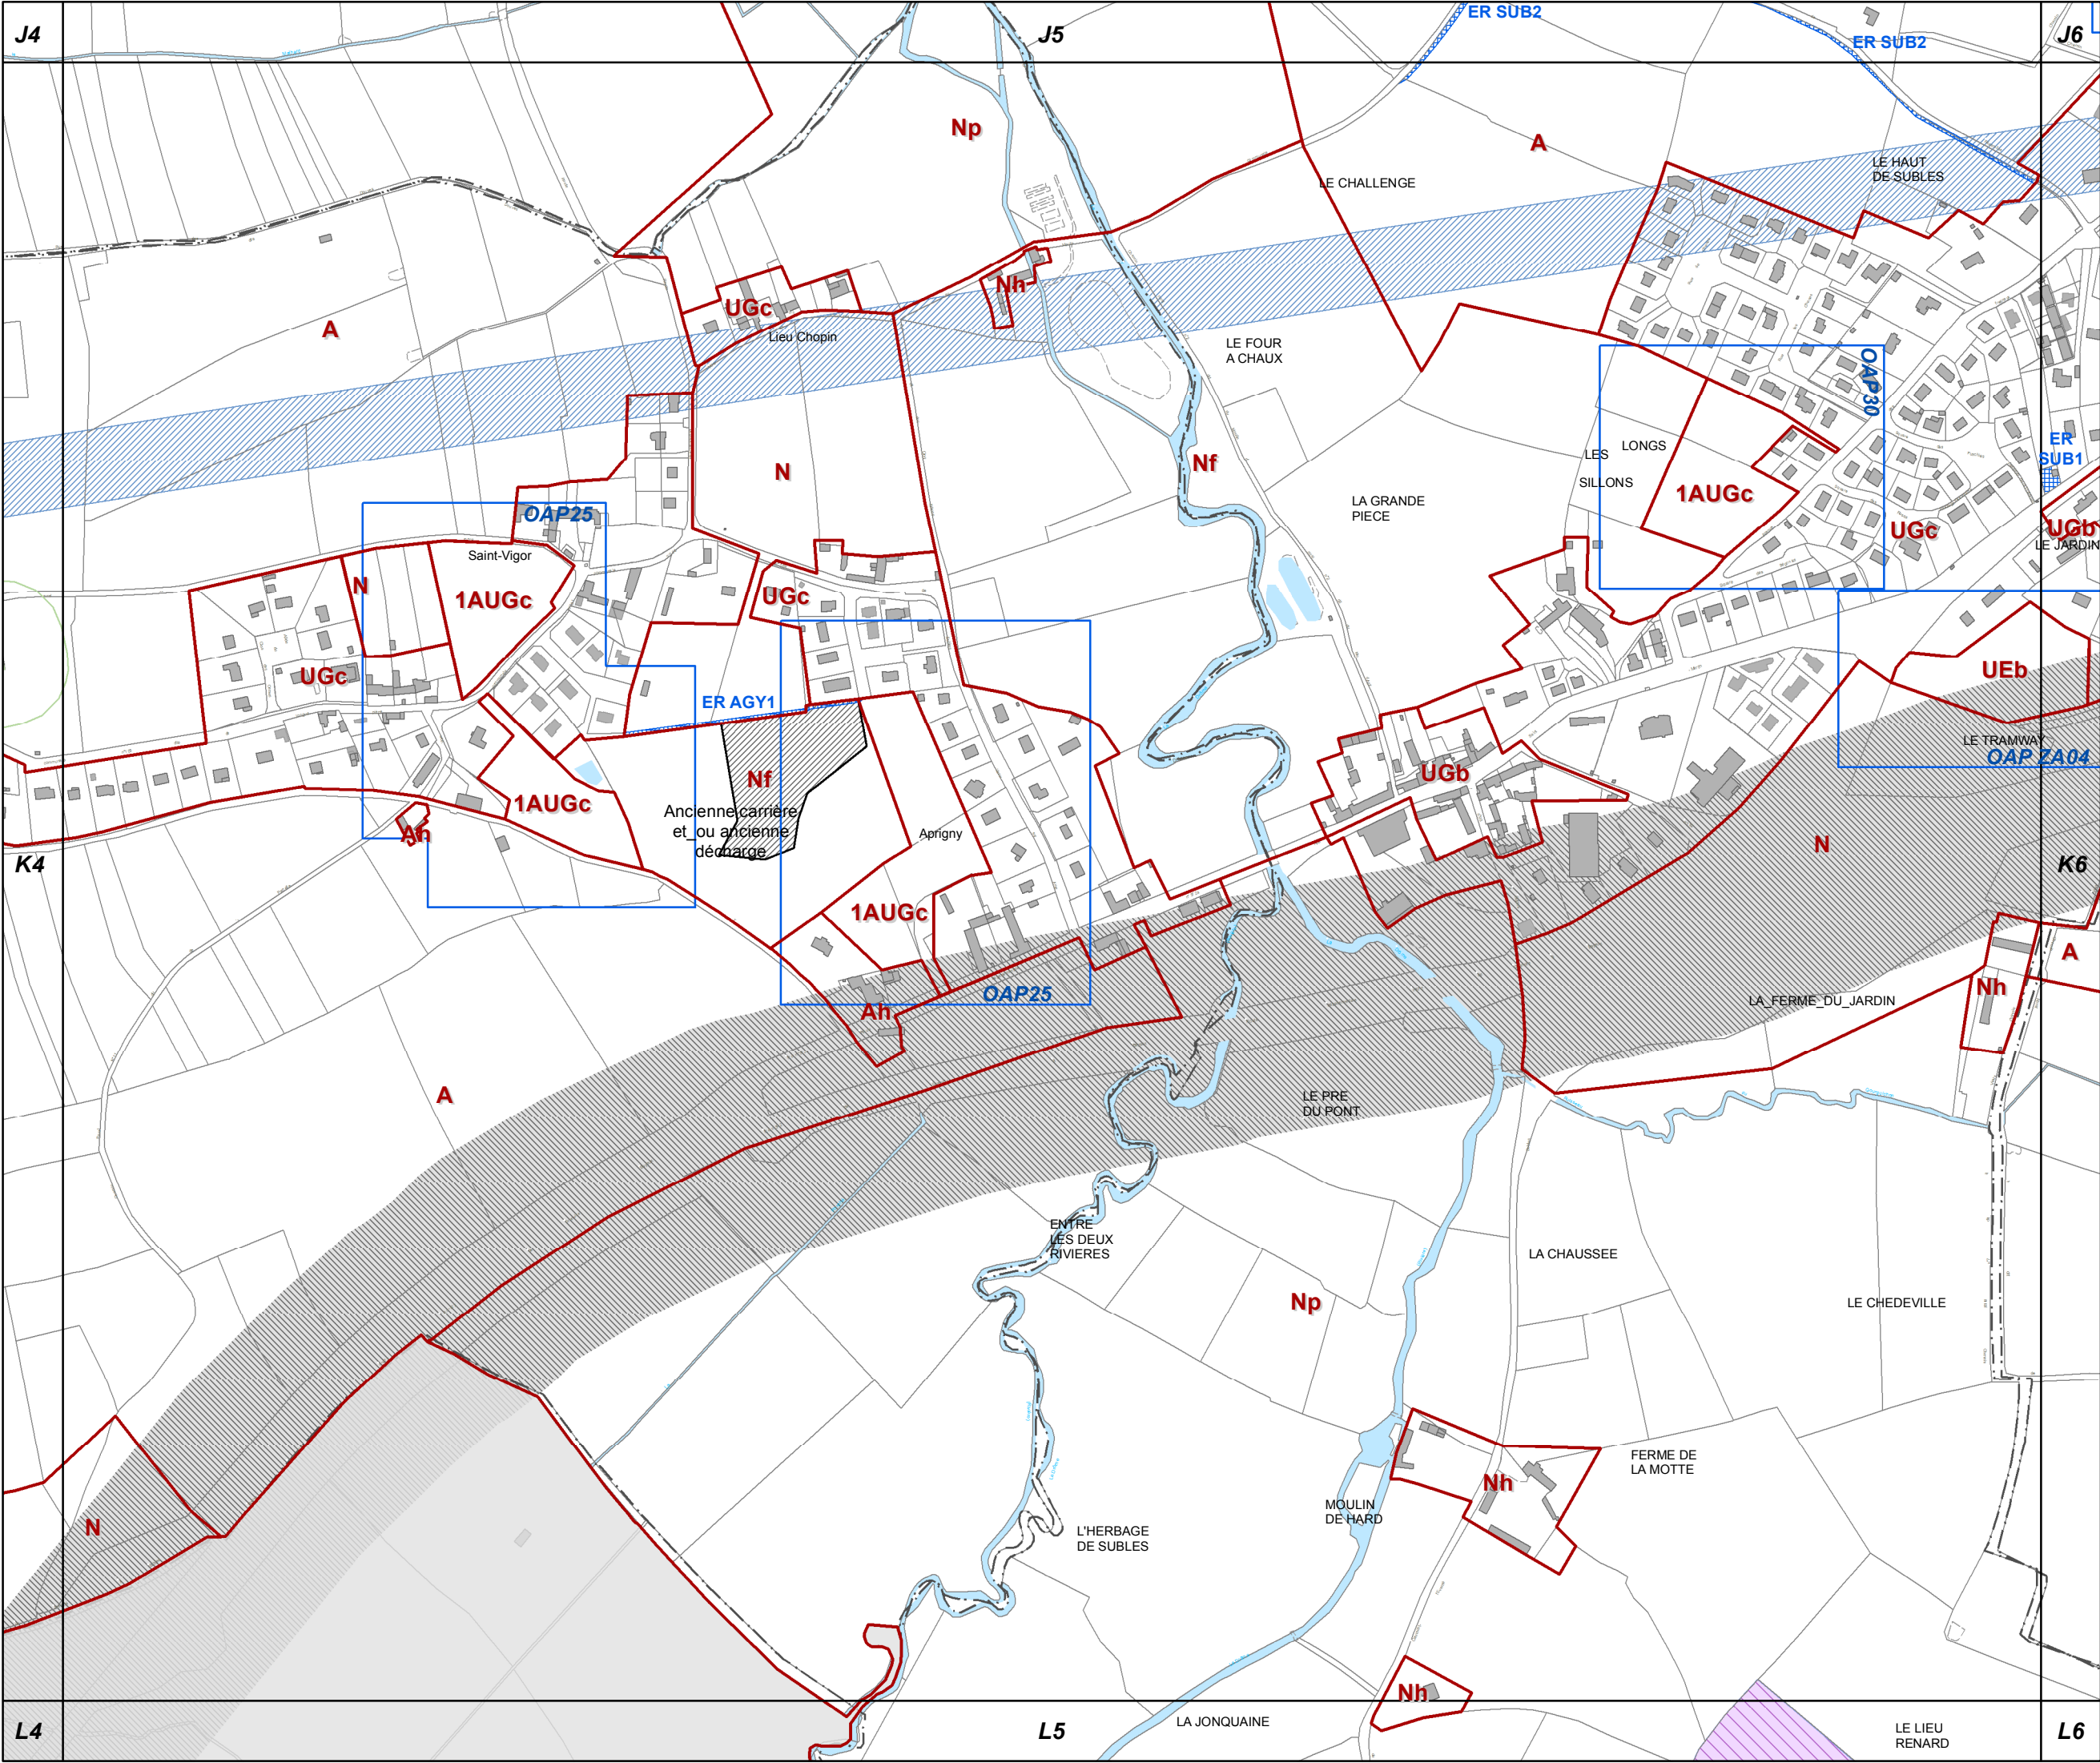





K6

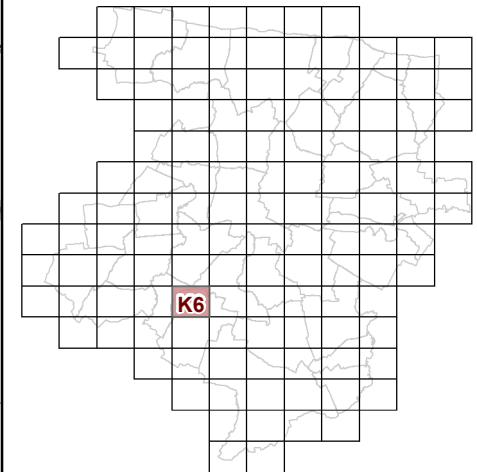


**73c REGLEMENT GRAPHIQUE  
et PRESCRIPTIONS  
D'URBANISME  
1/5000è**

PLUi de BAYEUX INTERCOM

Modification n°7




0 125 Mètres

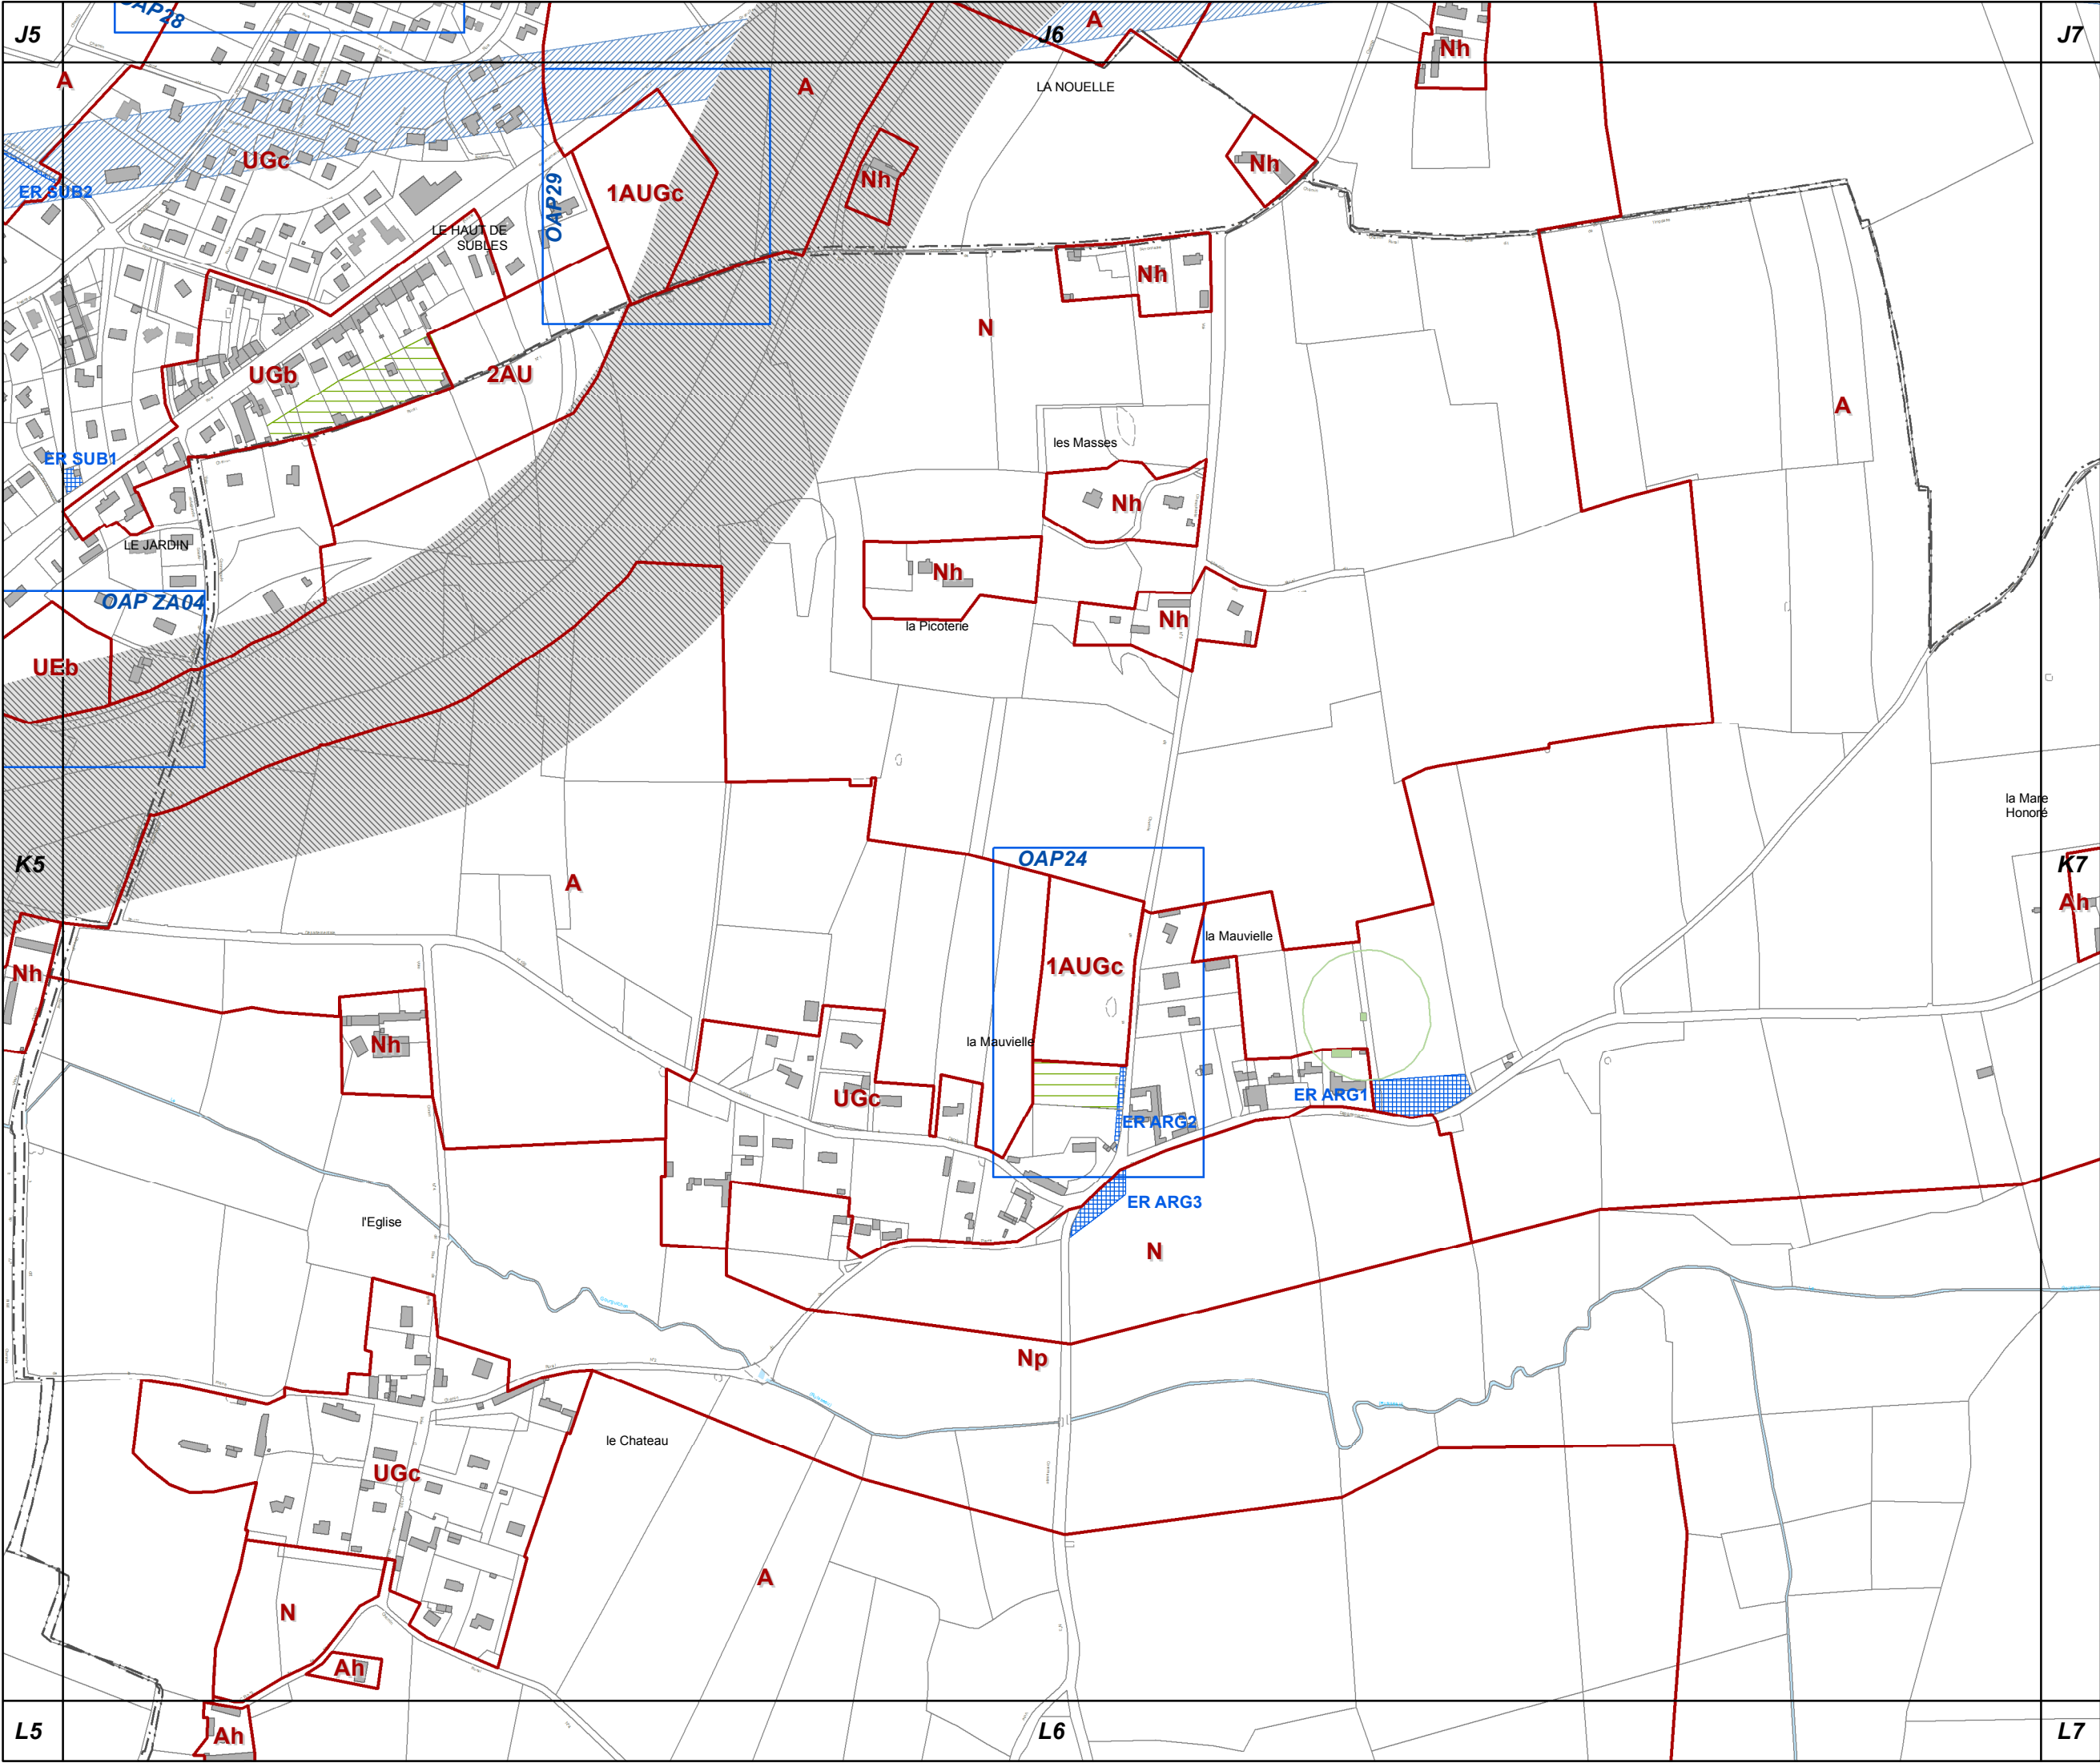





K7

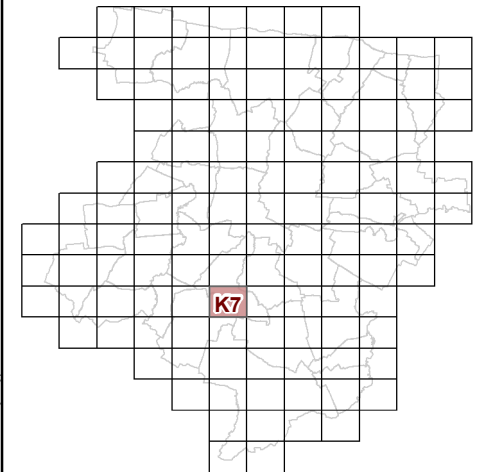


**73c REGLEMENT GRAPHIQUE  
et PRESCRIPTIONS  
D'URBANISME  
1/5000è**

PLUi de BAYEUX INTERCOM

Modification n°7




0 125 Mètres

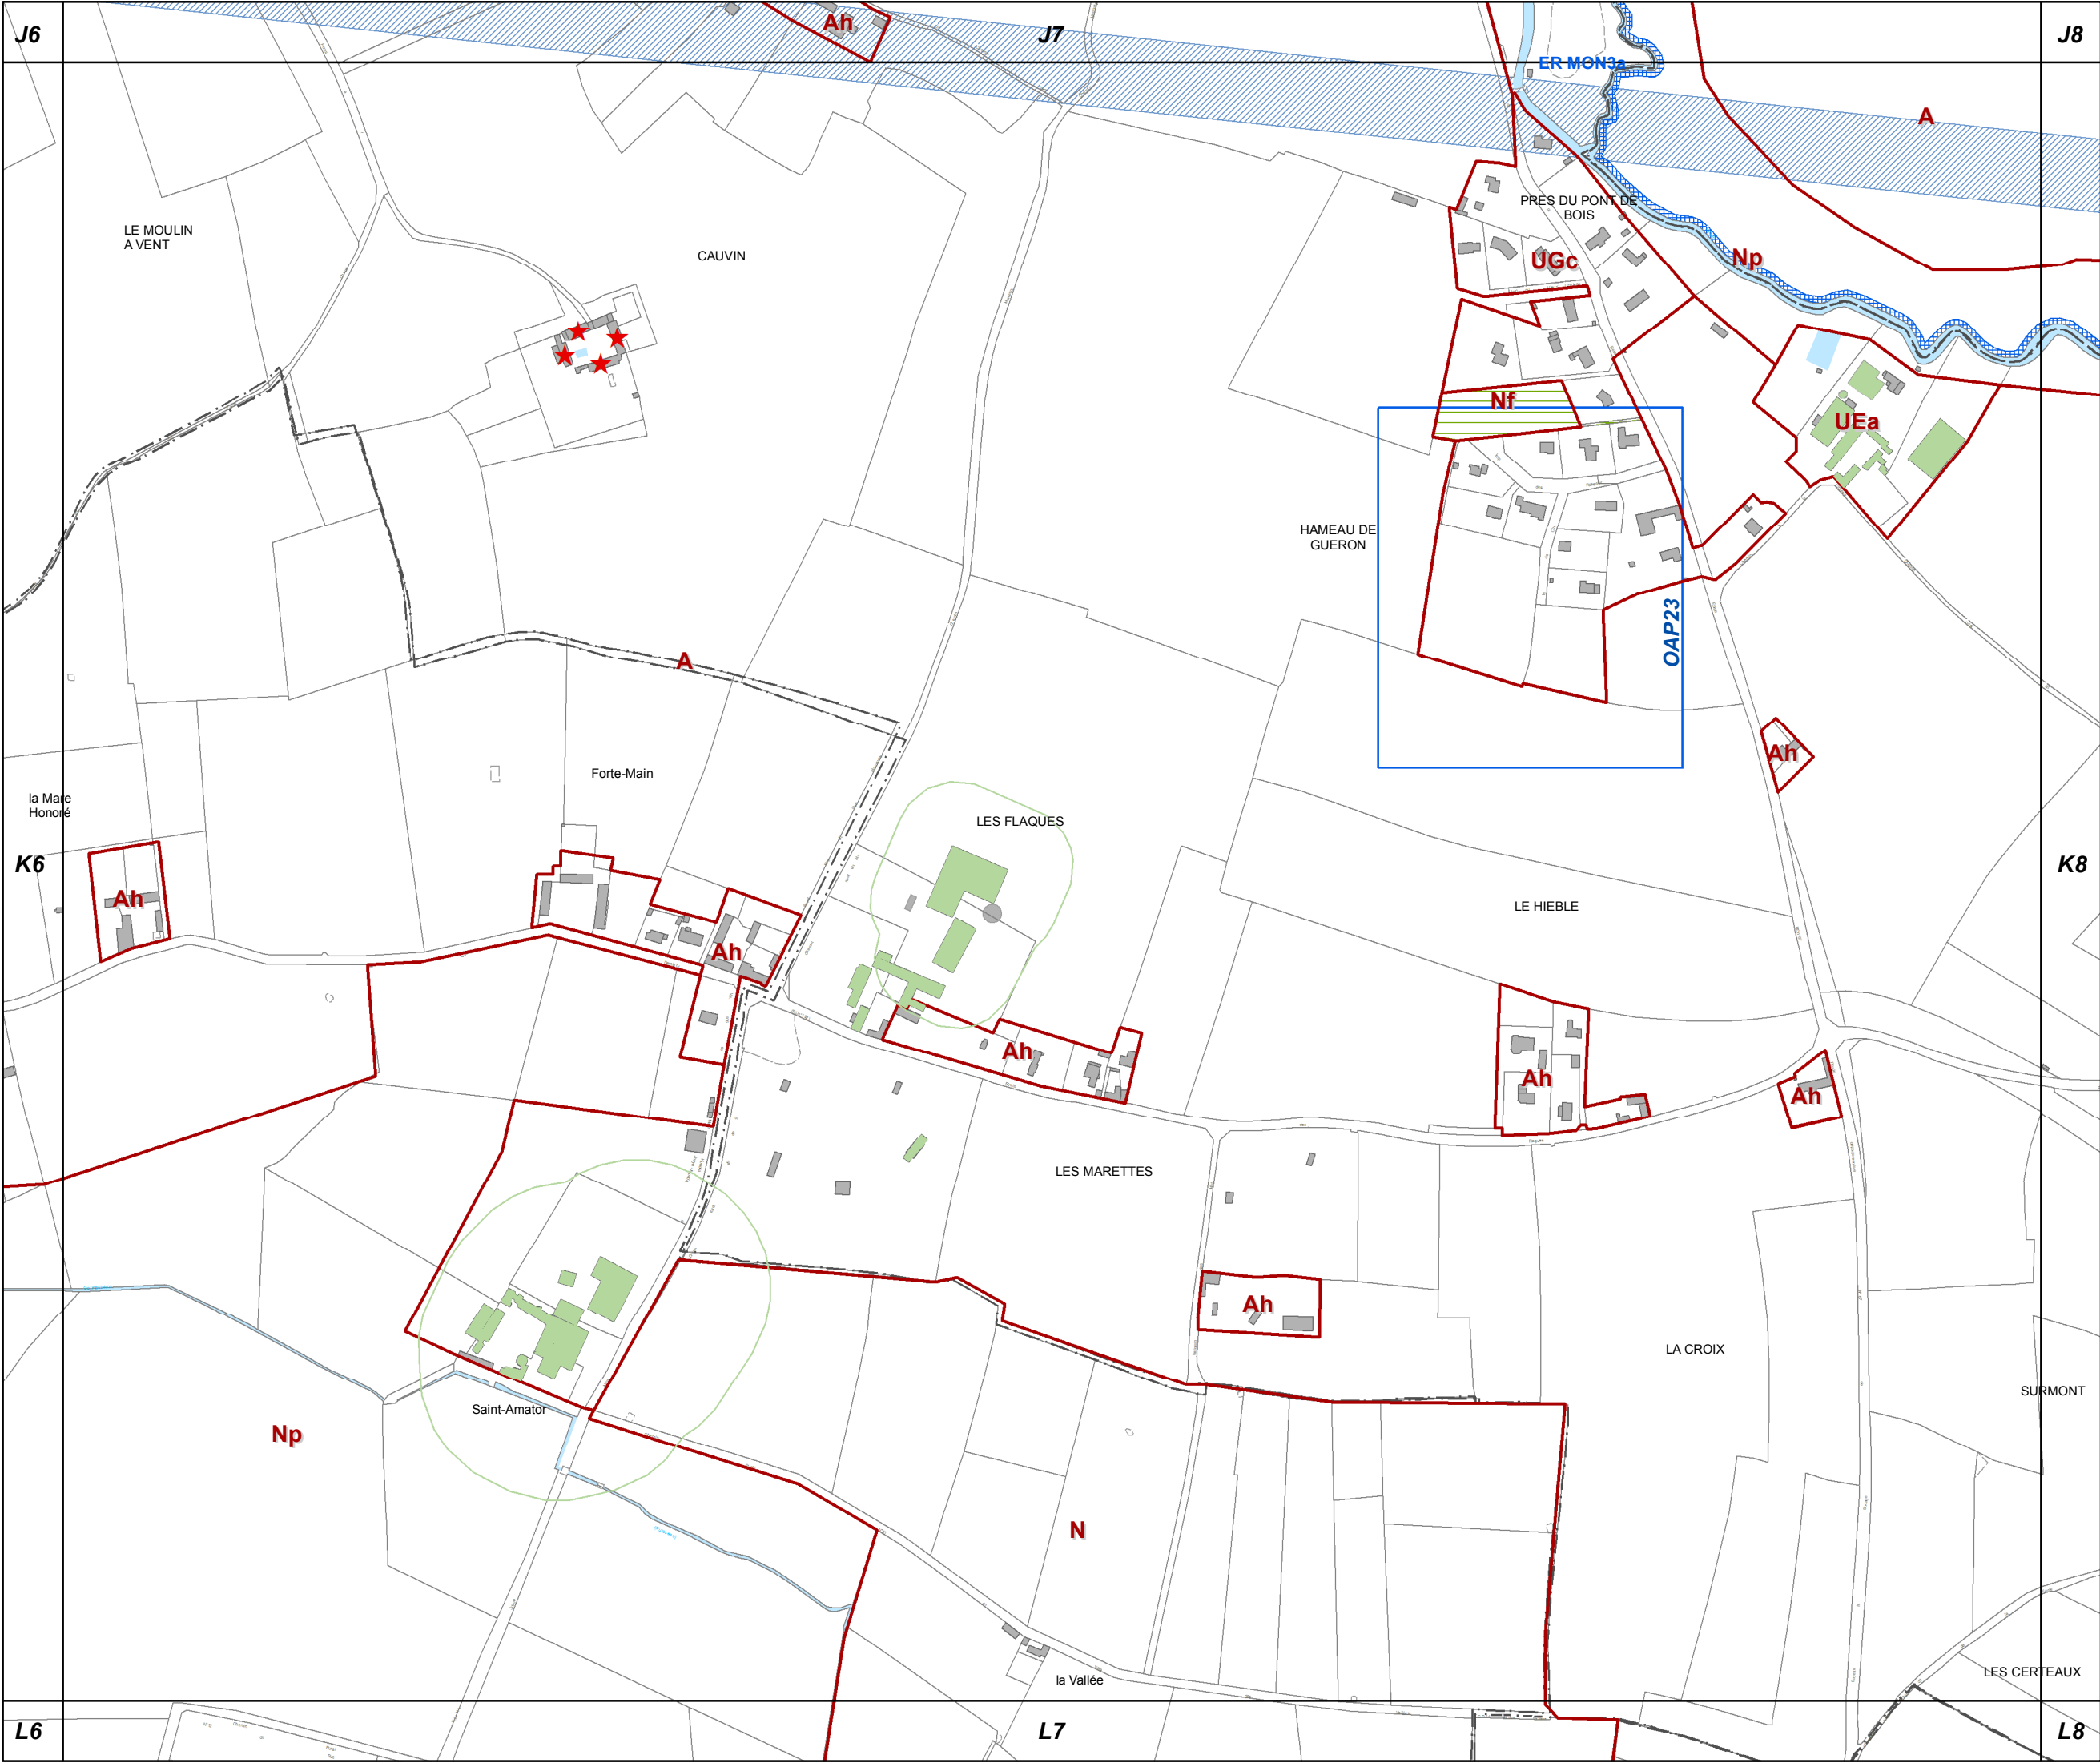



K8

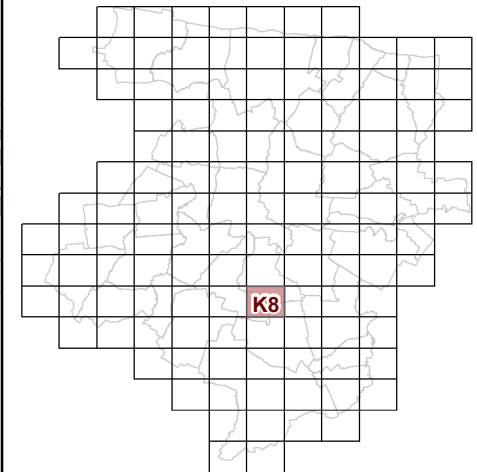


**73c REGLEMENT GRAPHIQUE  
et PRESCRIPTIONS  
D'URBANISME  
1/5000è**

PLUi de BAYEUX INTERCOM


Modification n°7



0 125 Mètres

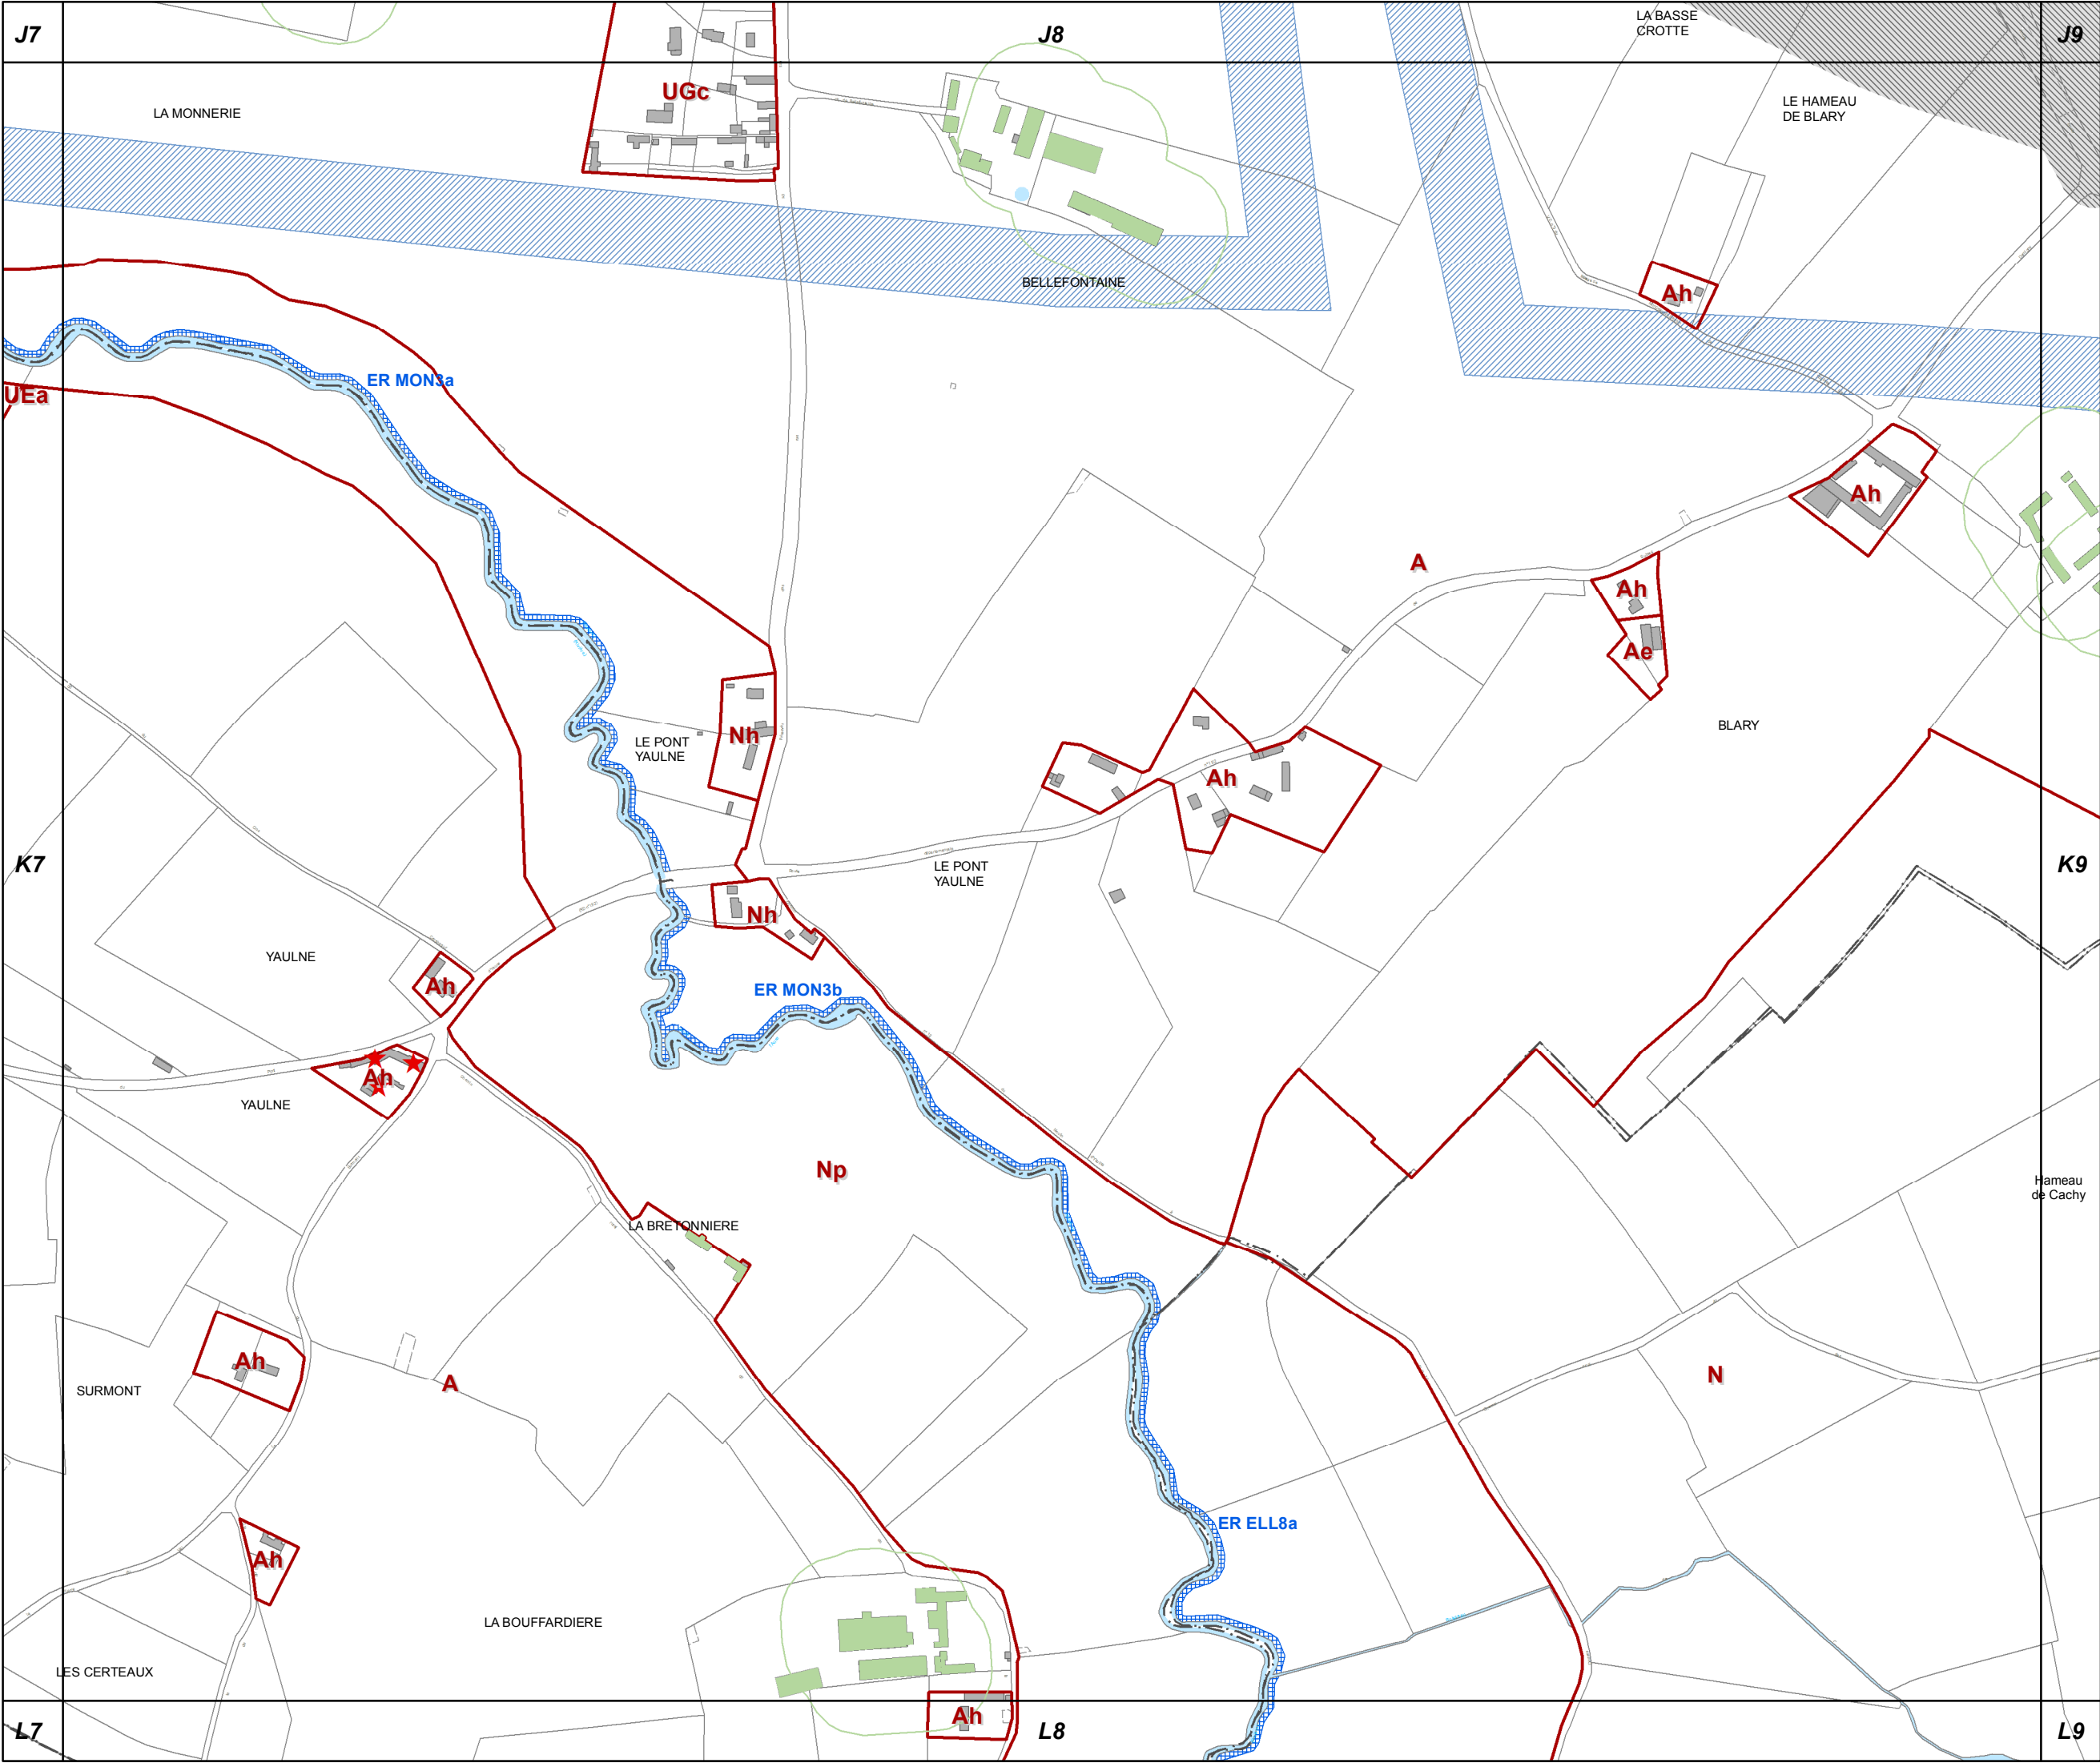



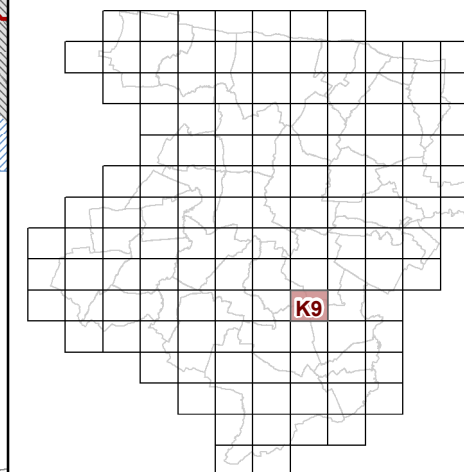


### Modification n°7





K10

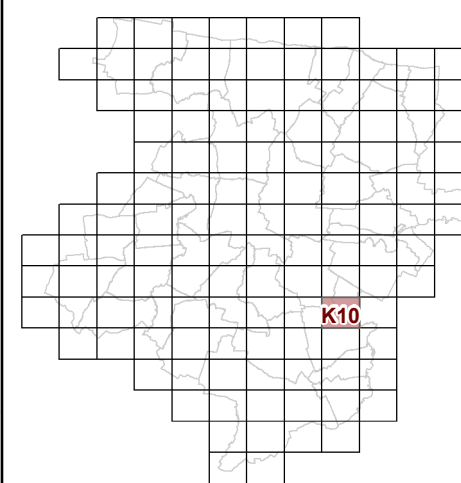


73c REGLEMENT GRAPHIQUE  
et PRESCRIPTIONS  
D'URBANISME  
1/5000è

PLUi de BAYEUX INTERCOM

Modification n°7




0 125 Mètres

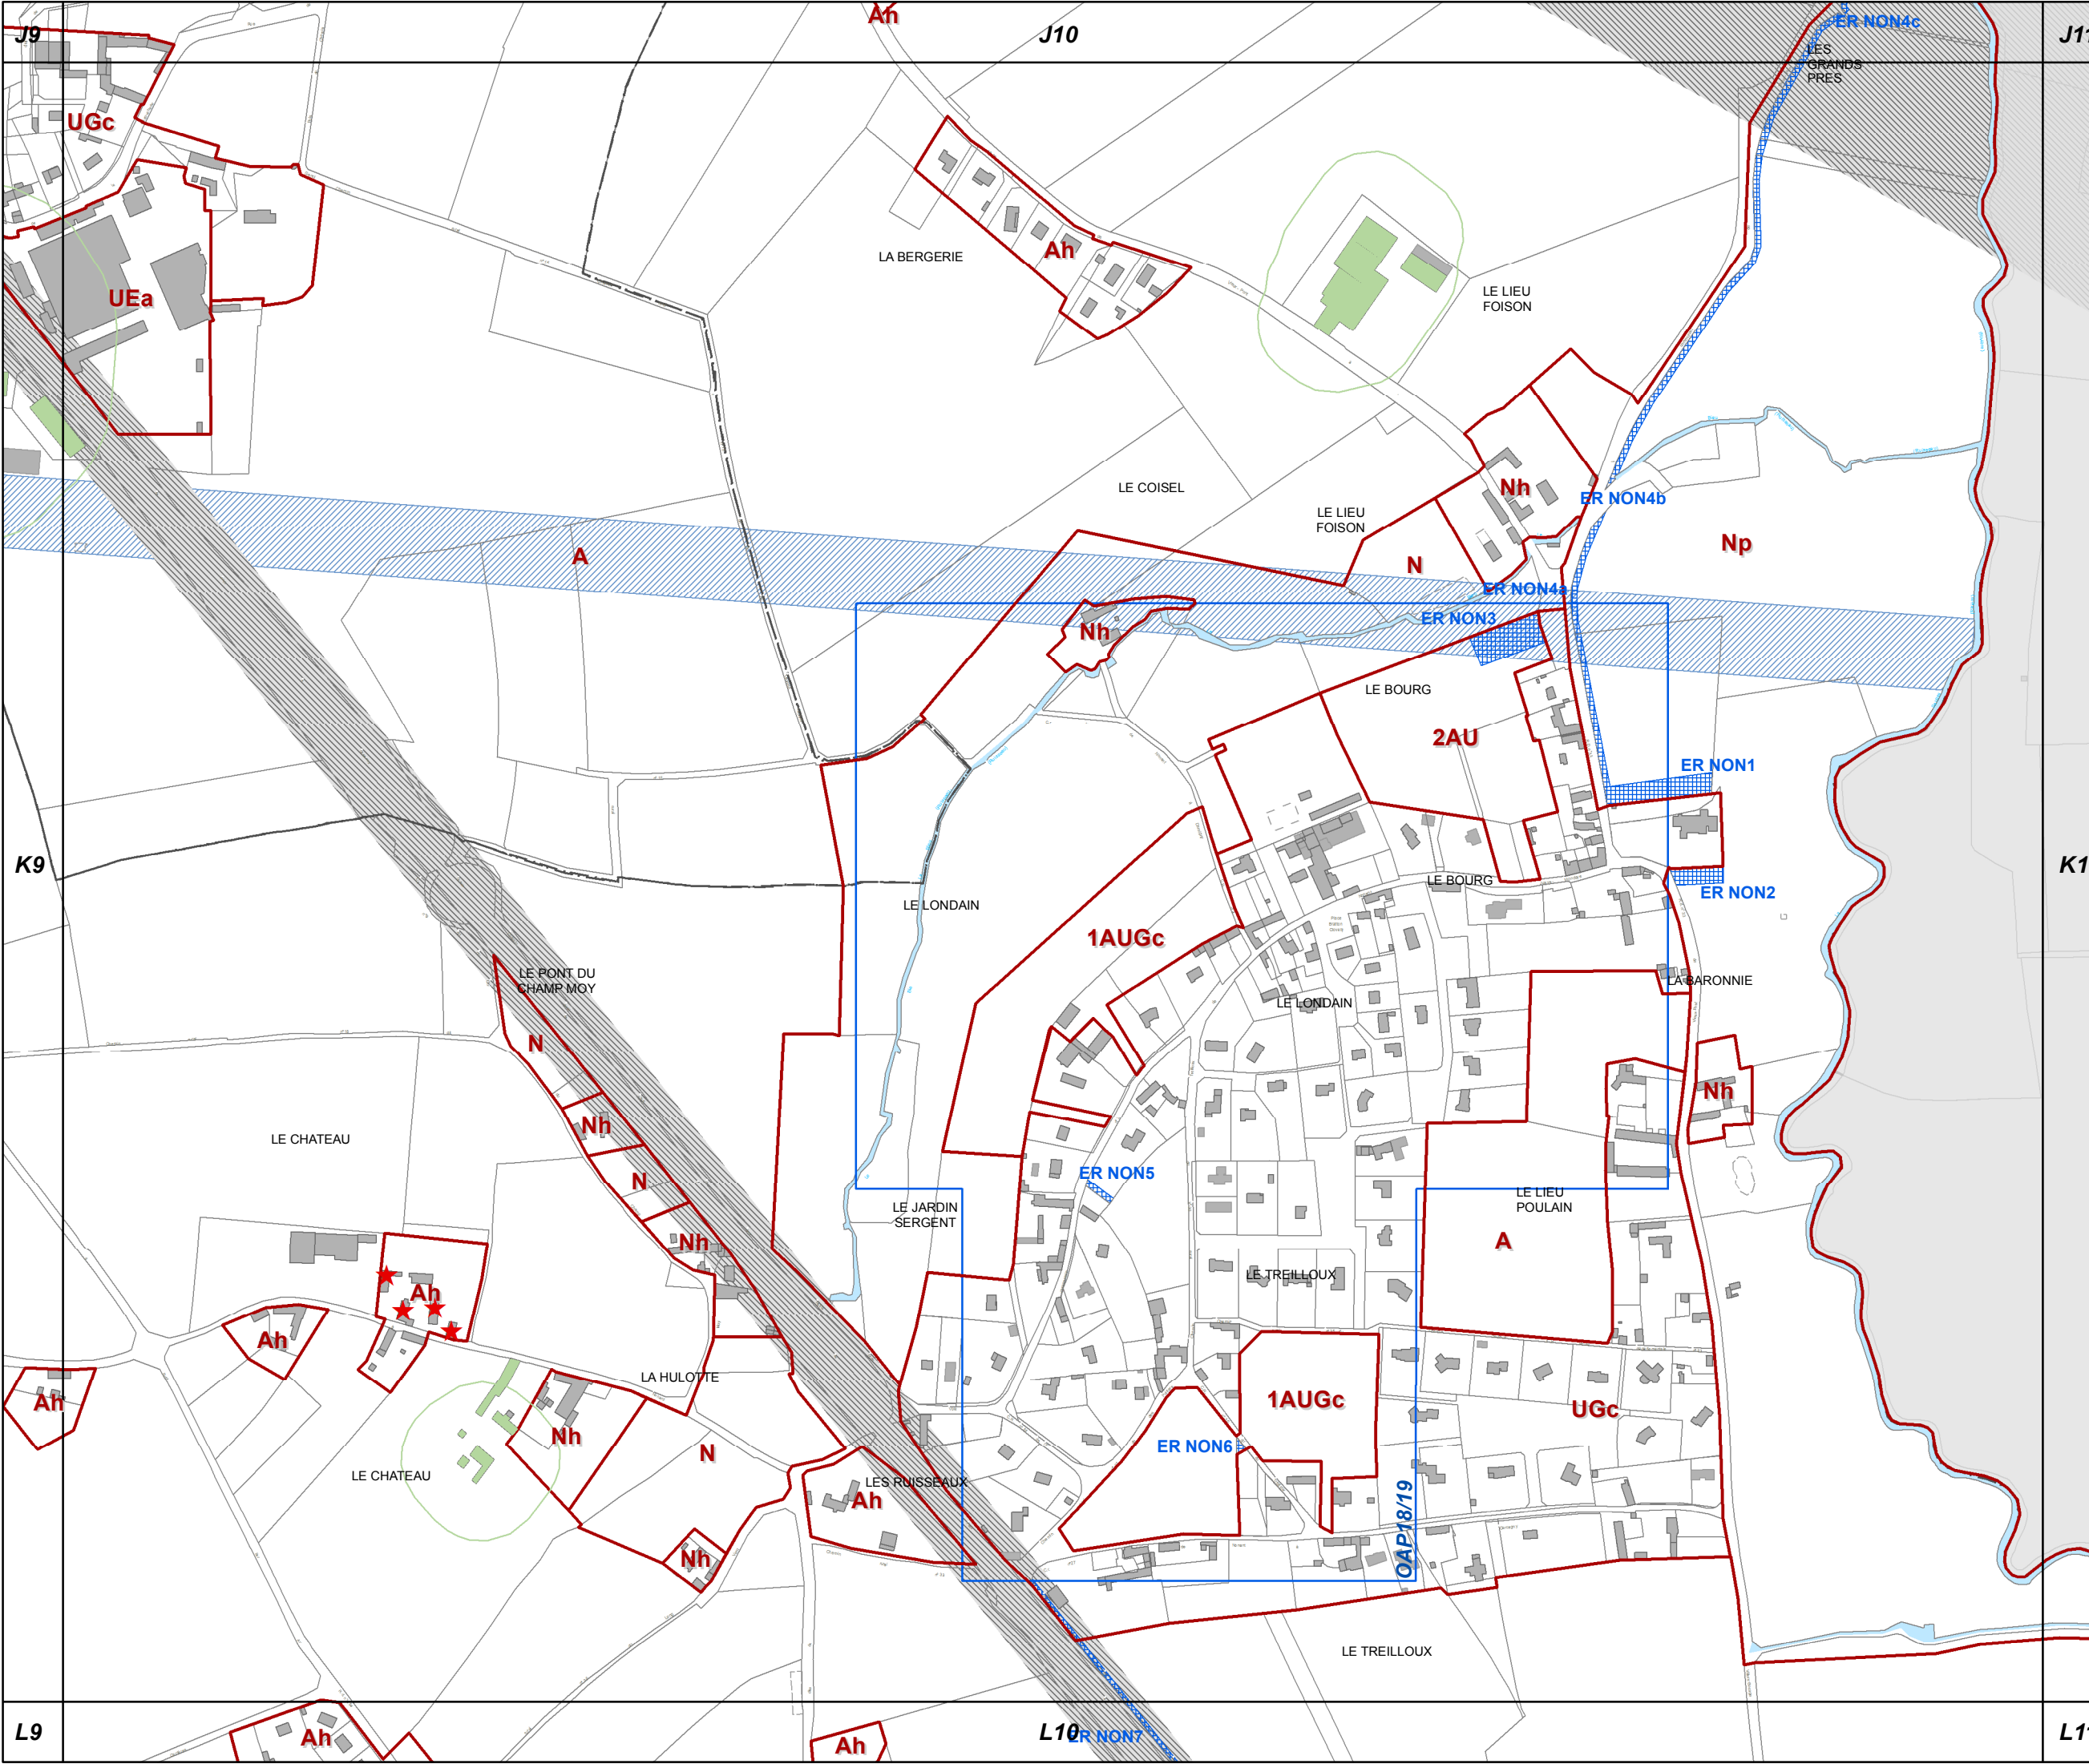





K11

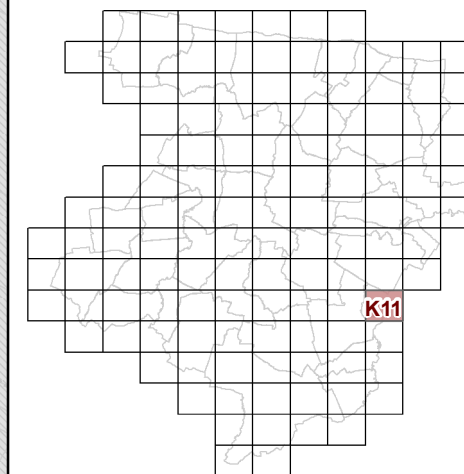


**73c REGLEMENT GRAPHIQUE  
et PRESCRIPTIONS  
D'URBANISME  
1/5000è**

PLUi de BAYEUX INTERCOM


Modification n°7



0 125 Mètres

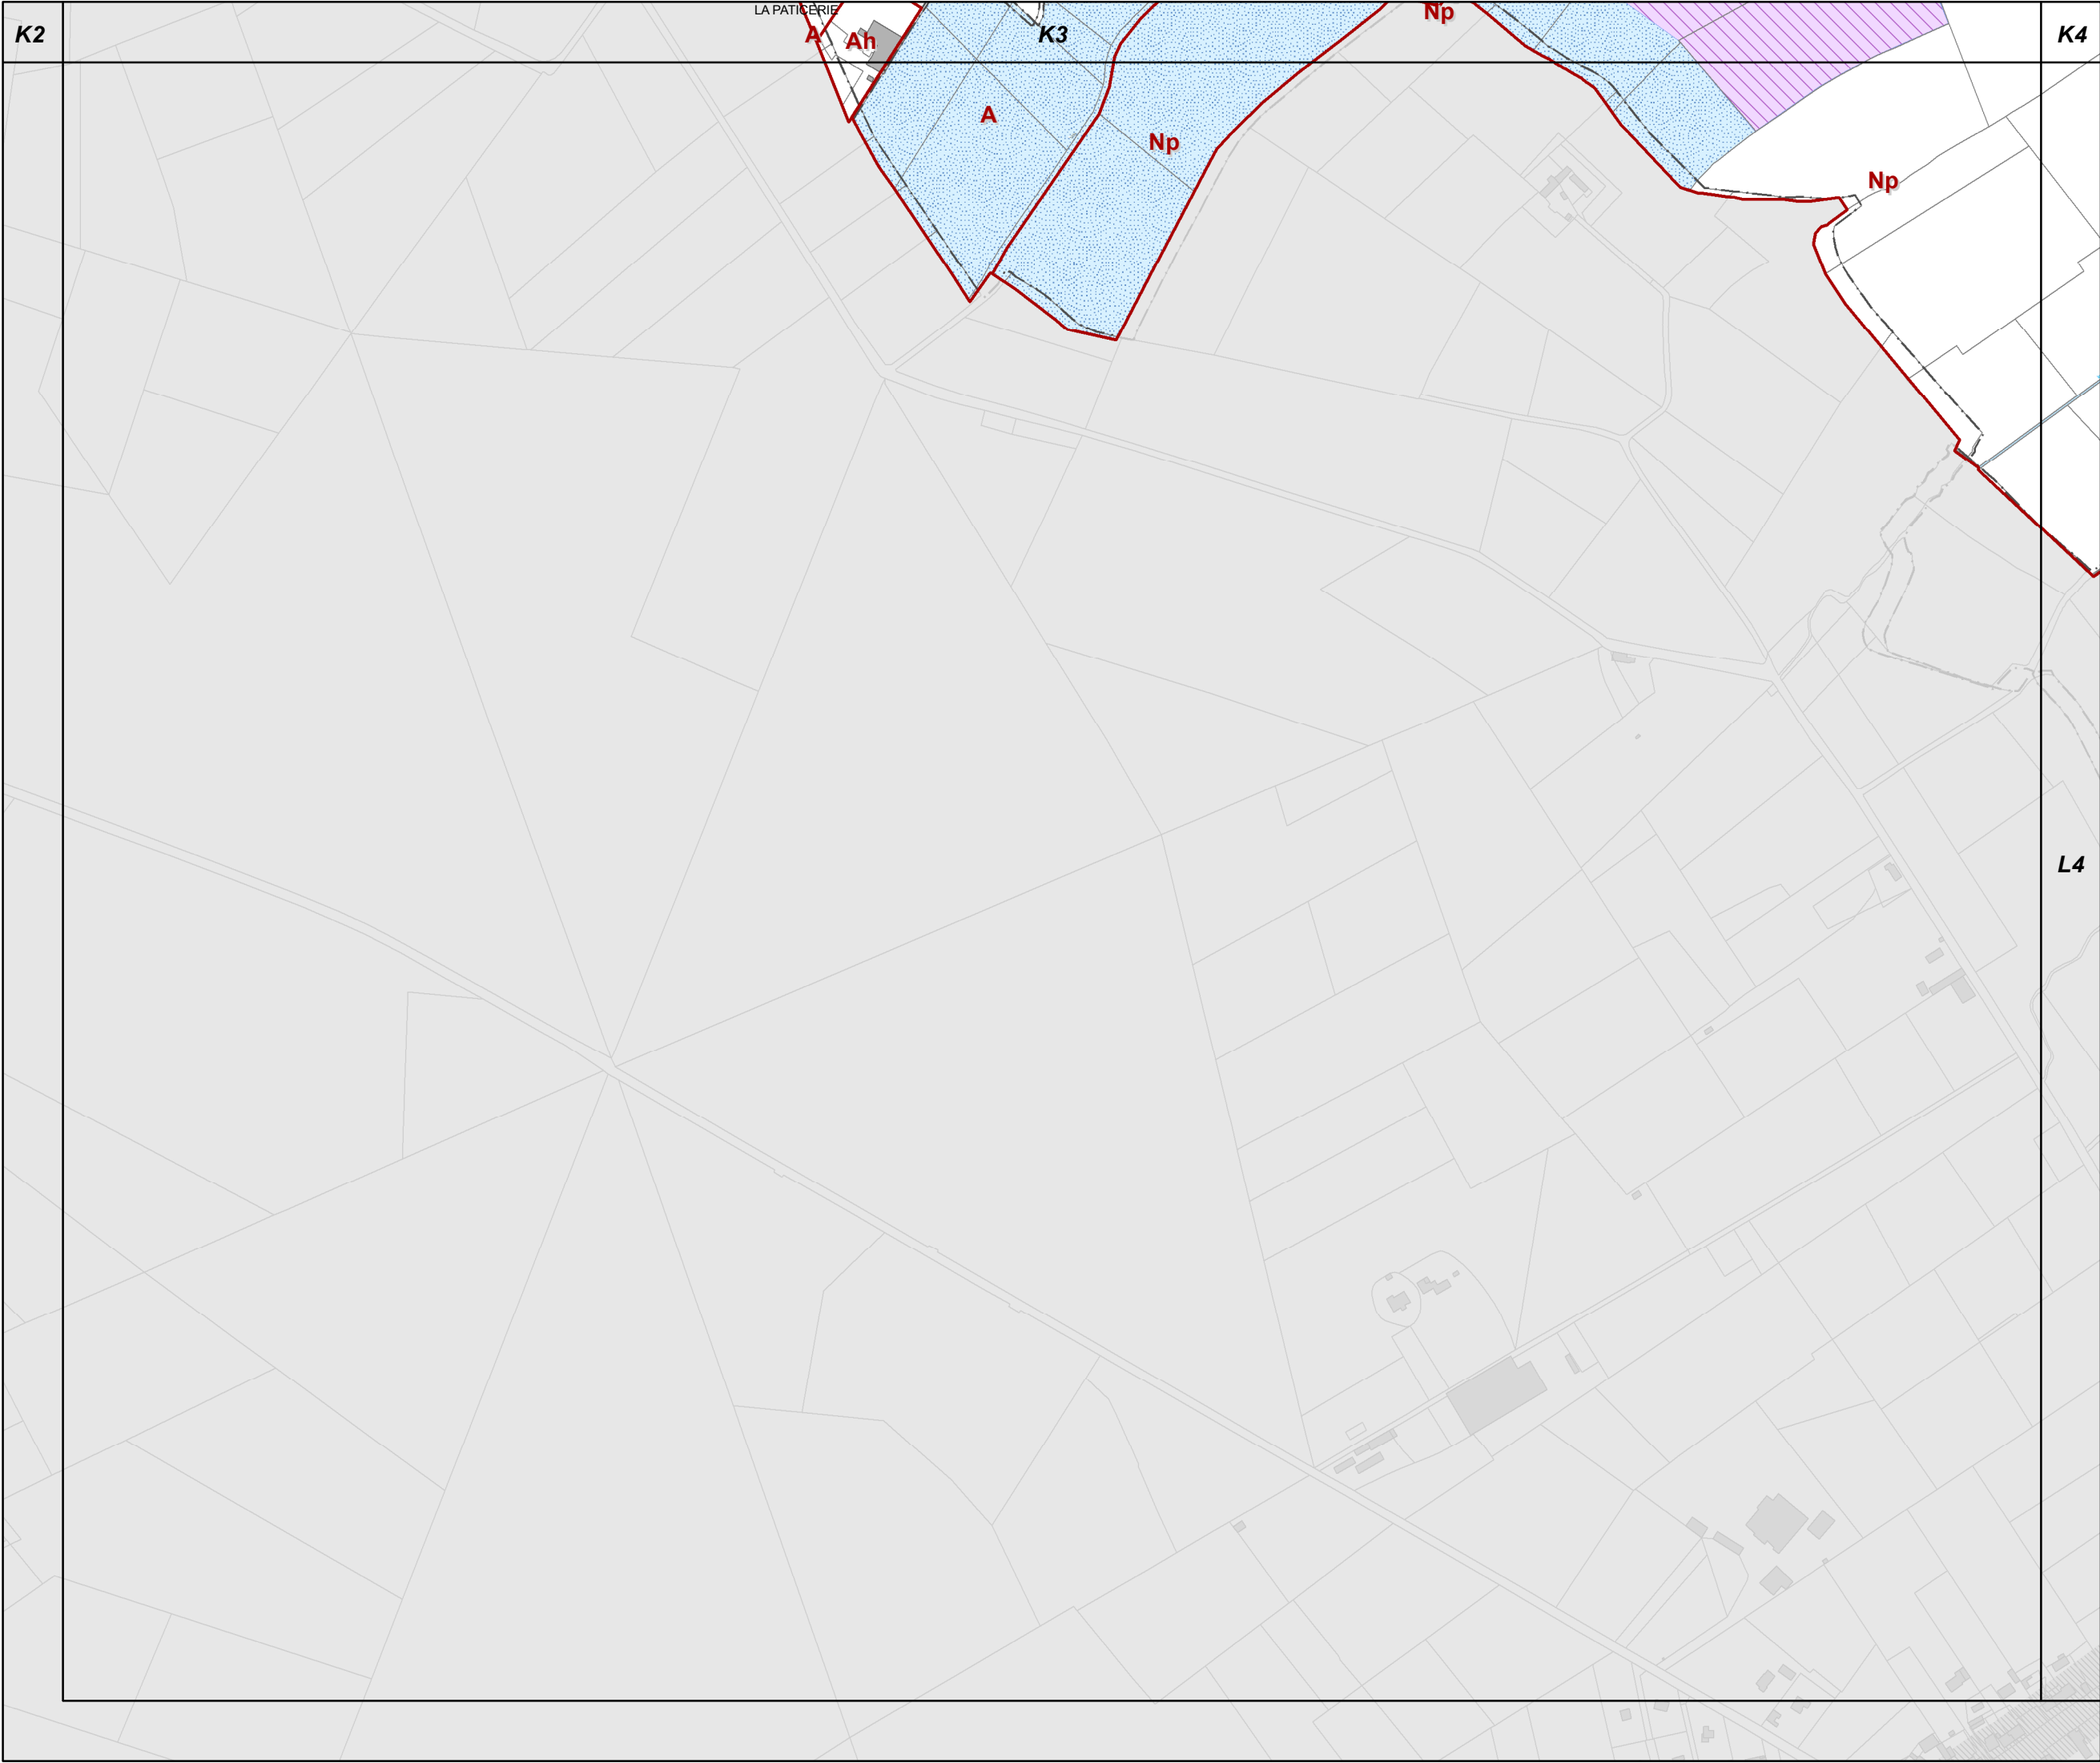


L3

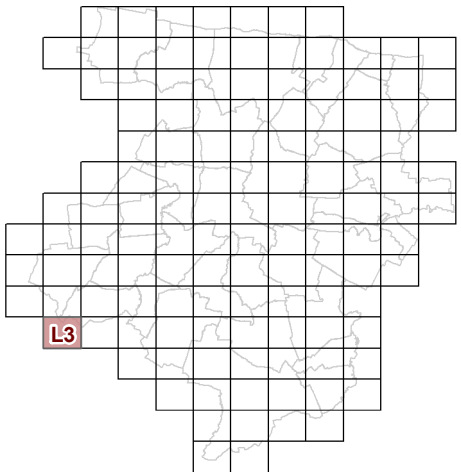

**73c REGLEMENT GRAPHIQUE  
et PRESCRIPTIONS  
D'URBANISME  
1/5000è**


PLUi de BAYEUX INTERCOM  
Modification n°7

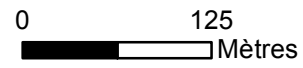





L4

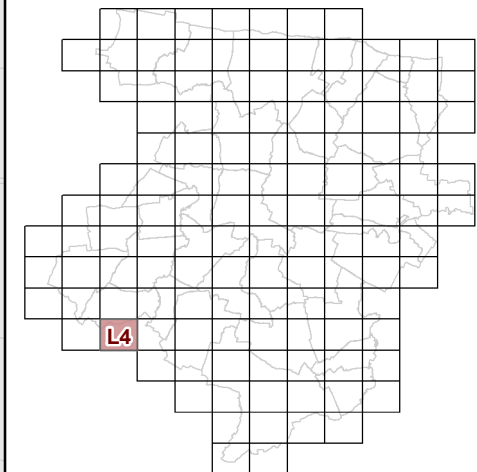

**73c REGLEMENT GRAPHIQUE  
et PRESCRIPTIONS  
D'URBANISME  
1/5000è**


PLUi de BAYEUX INTERCOM


Modification n°7




0 125 Mètres

M5

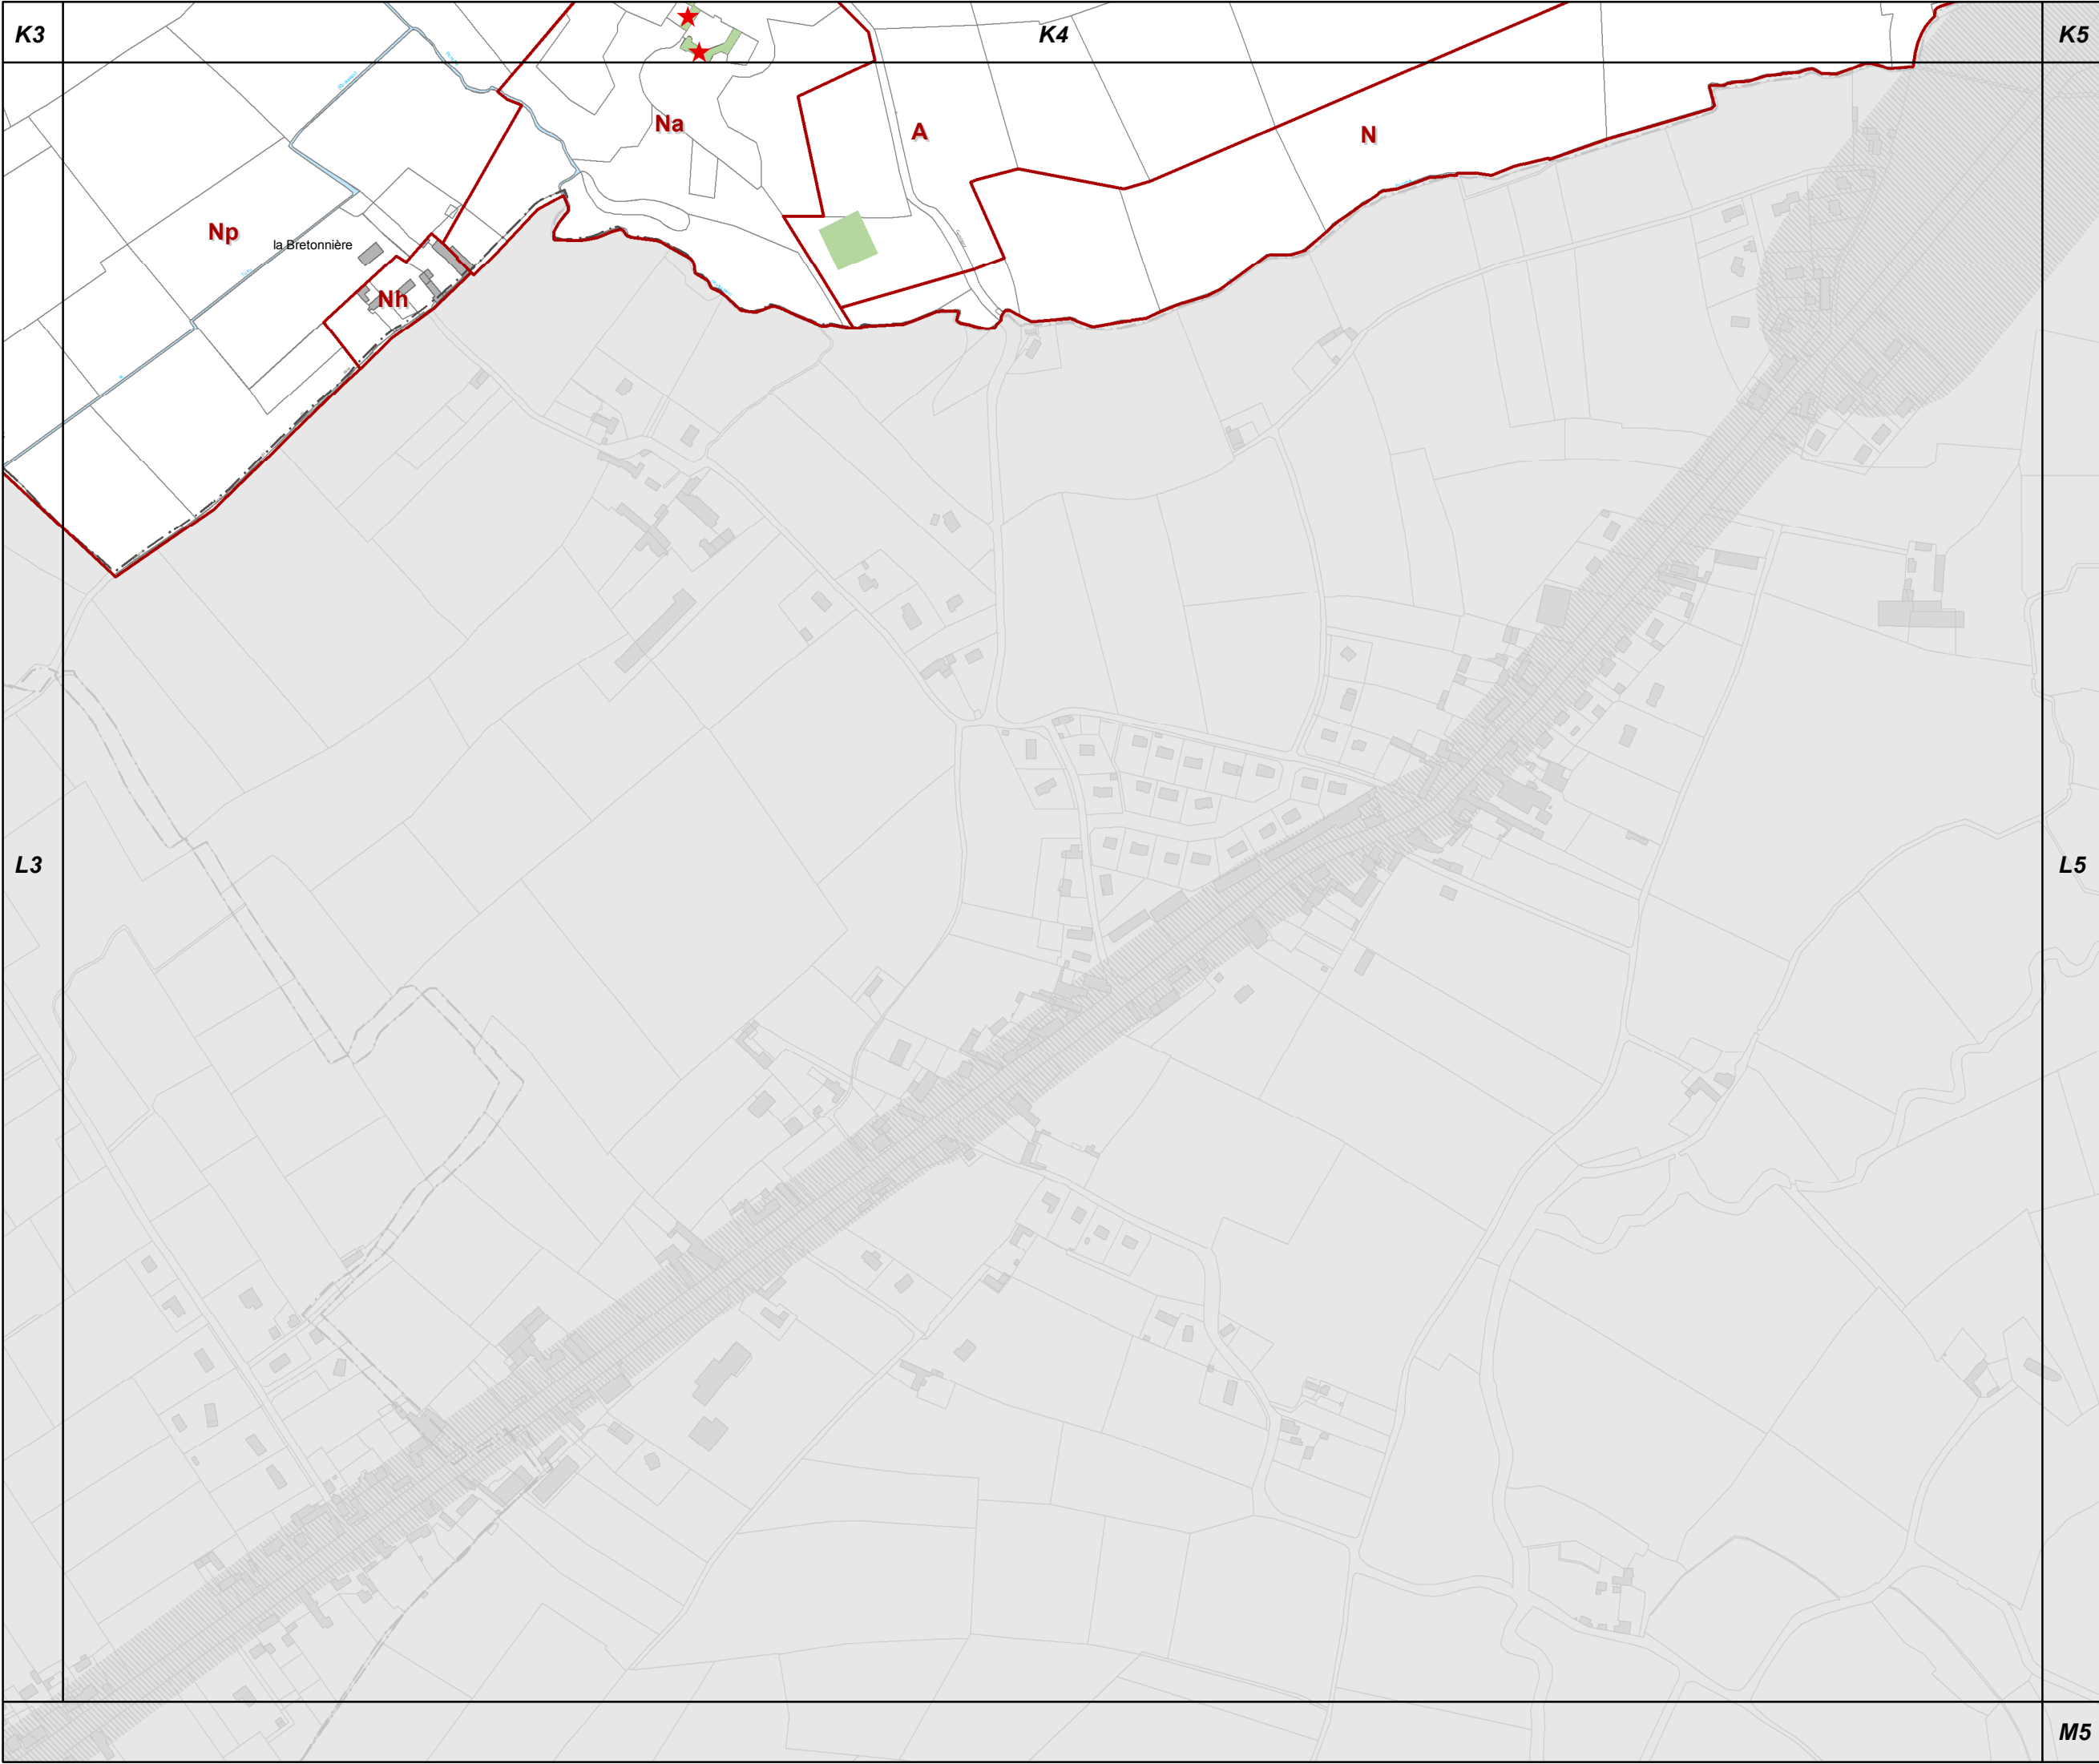

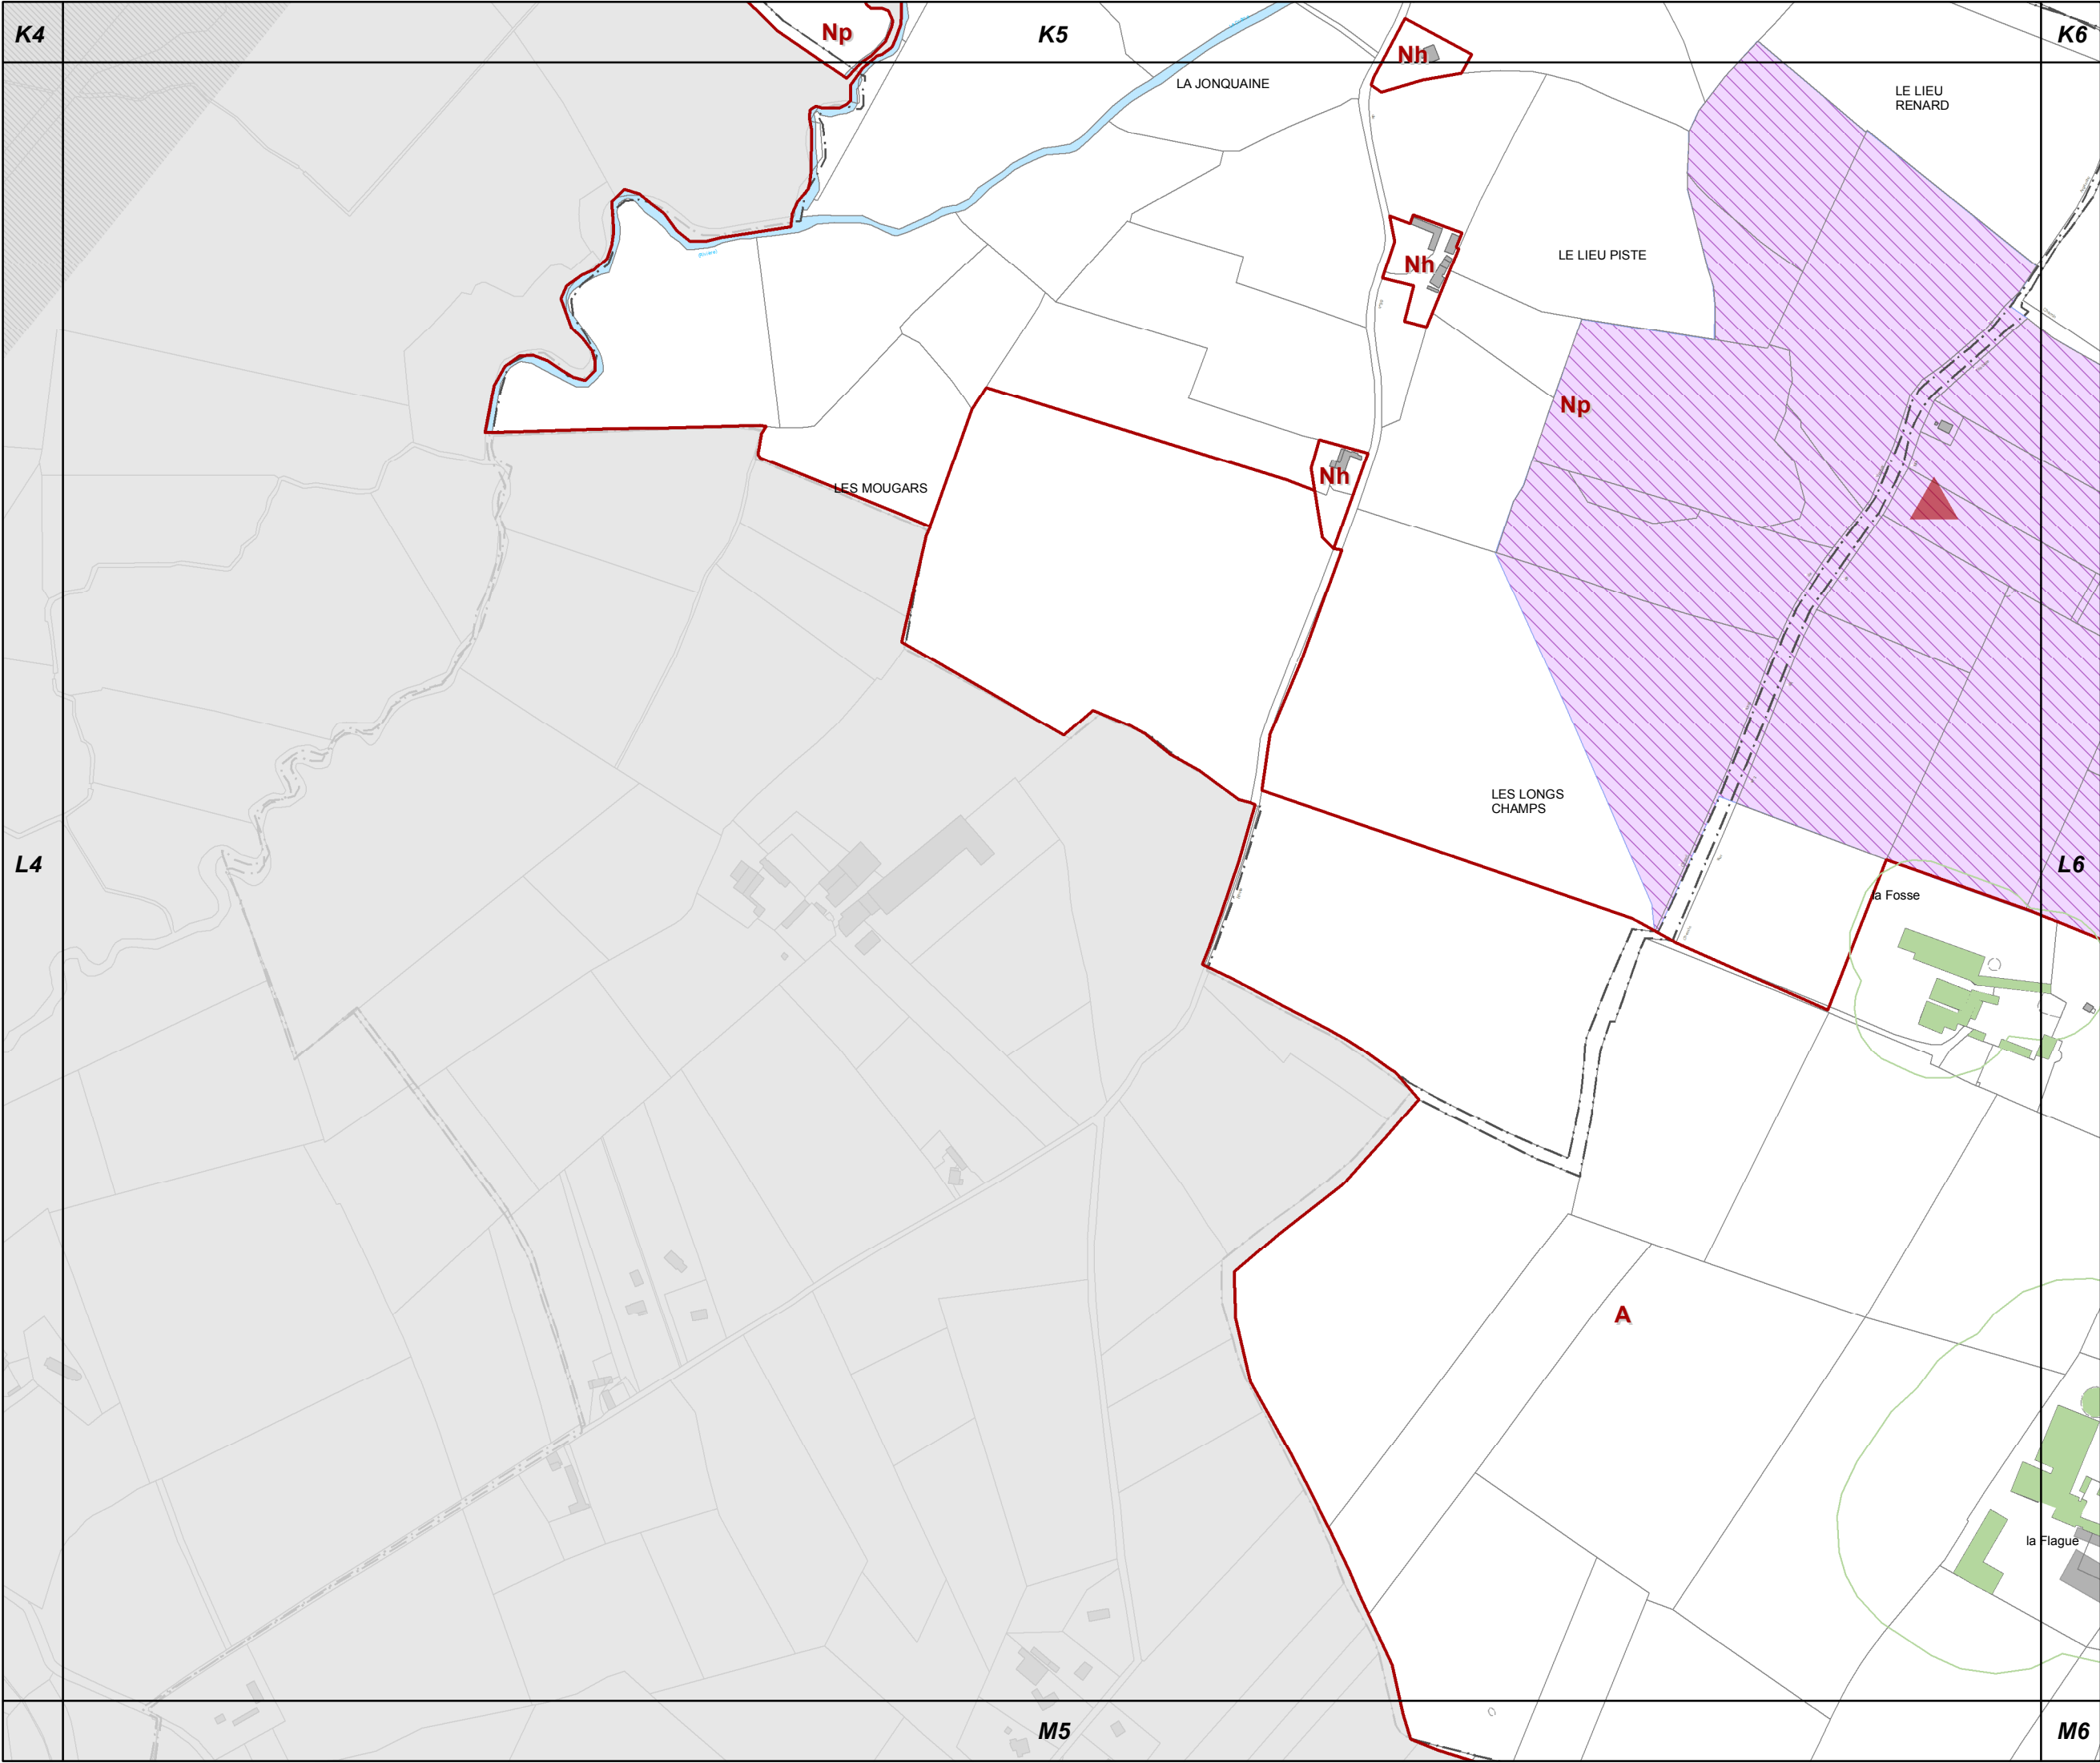


L5

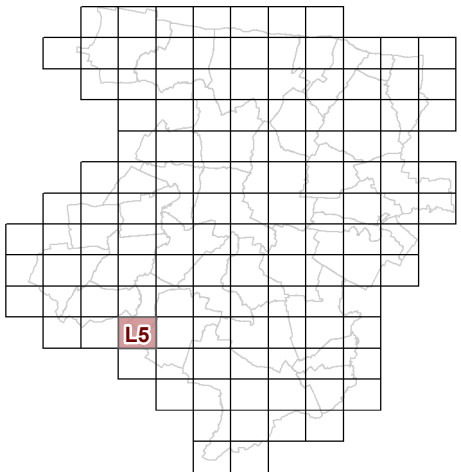

73c REGLEMENT GRAPHIQUE  
et PRESCRIPTIONS  
D'URBANISME  
1/5000è


PLUi de BAYEUX INTERCOM  
Modification n°7

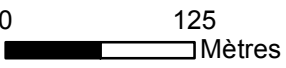





L6

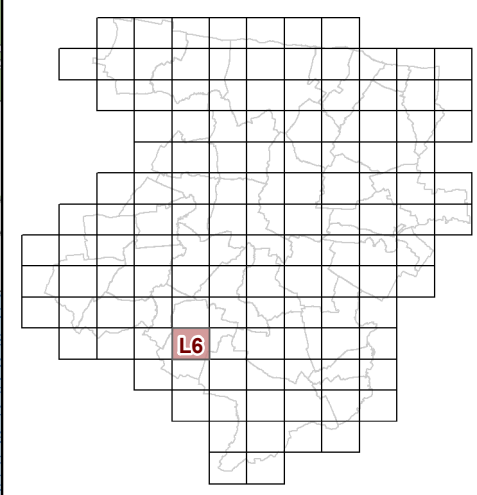


**73c REGLEMENT GRAPHIQUE  
et PRESCRIPTIONS  
D'URBANISME  
1/5000è**


PLUi de BAYEUX INTERCOM

Modification n°7




0 125 Mètres

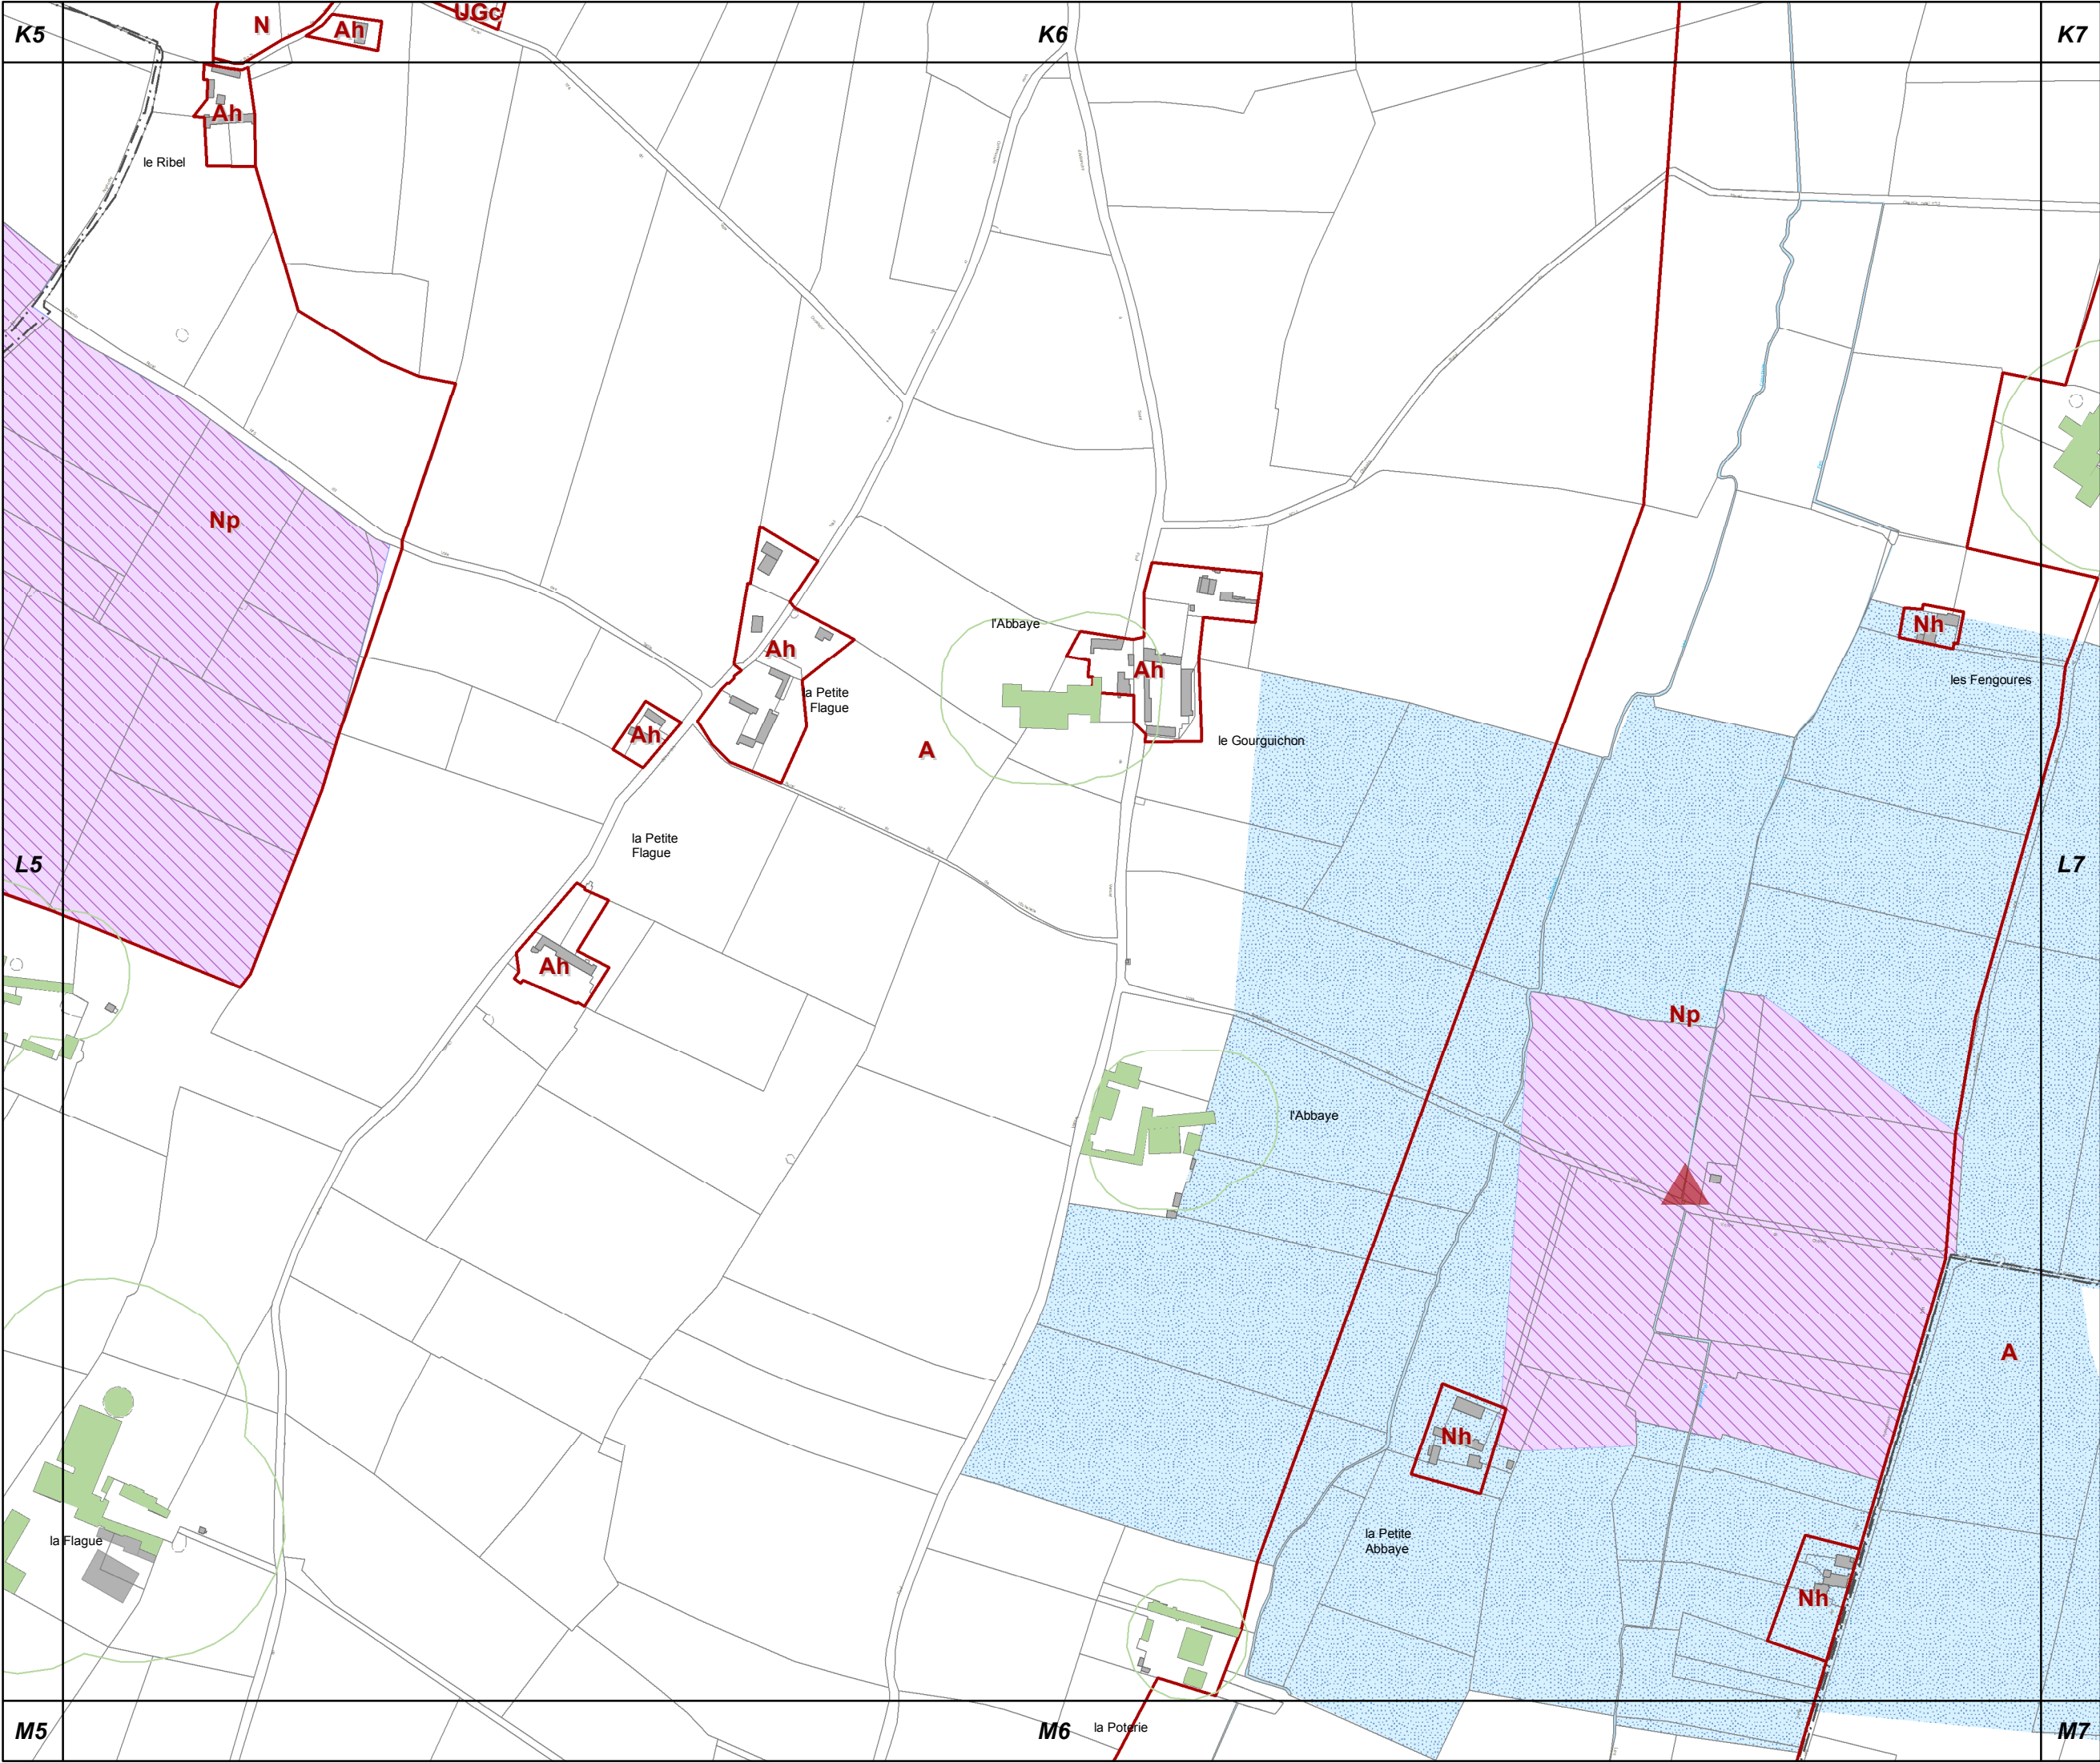

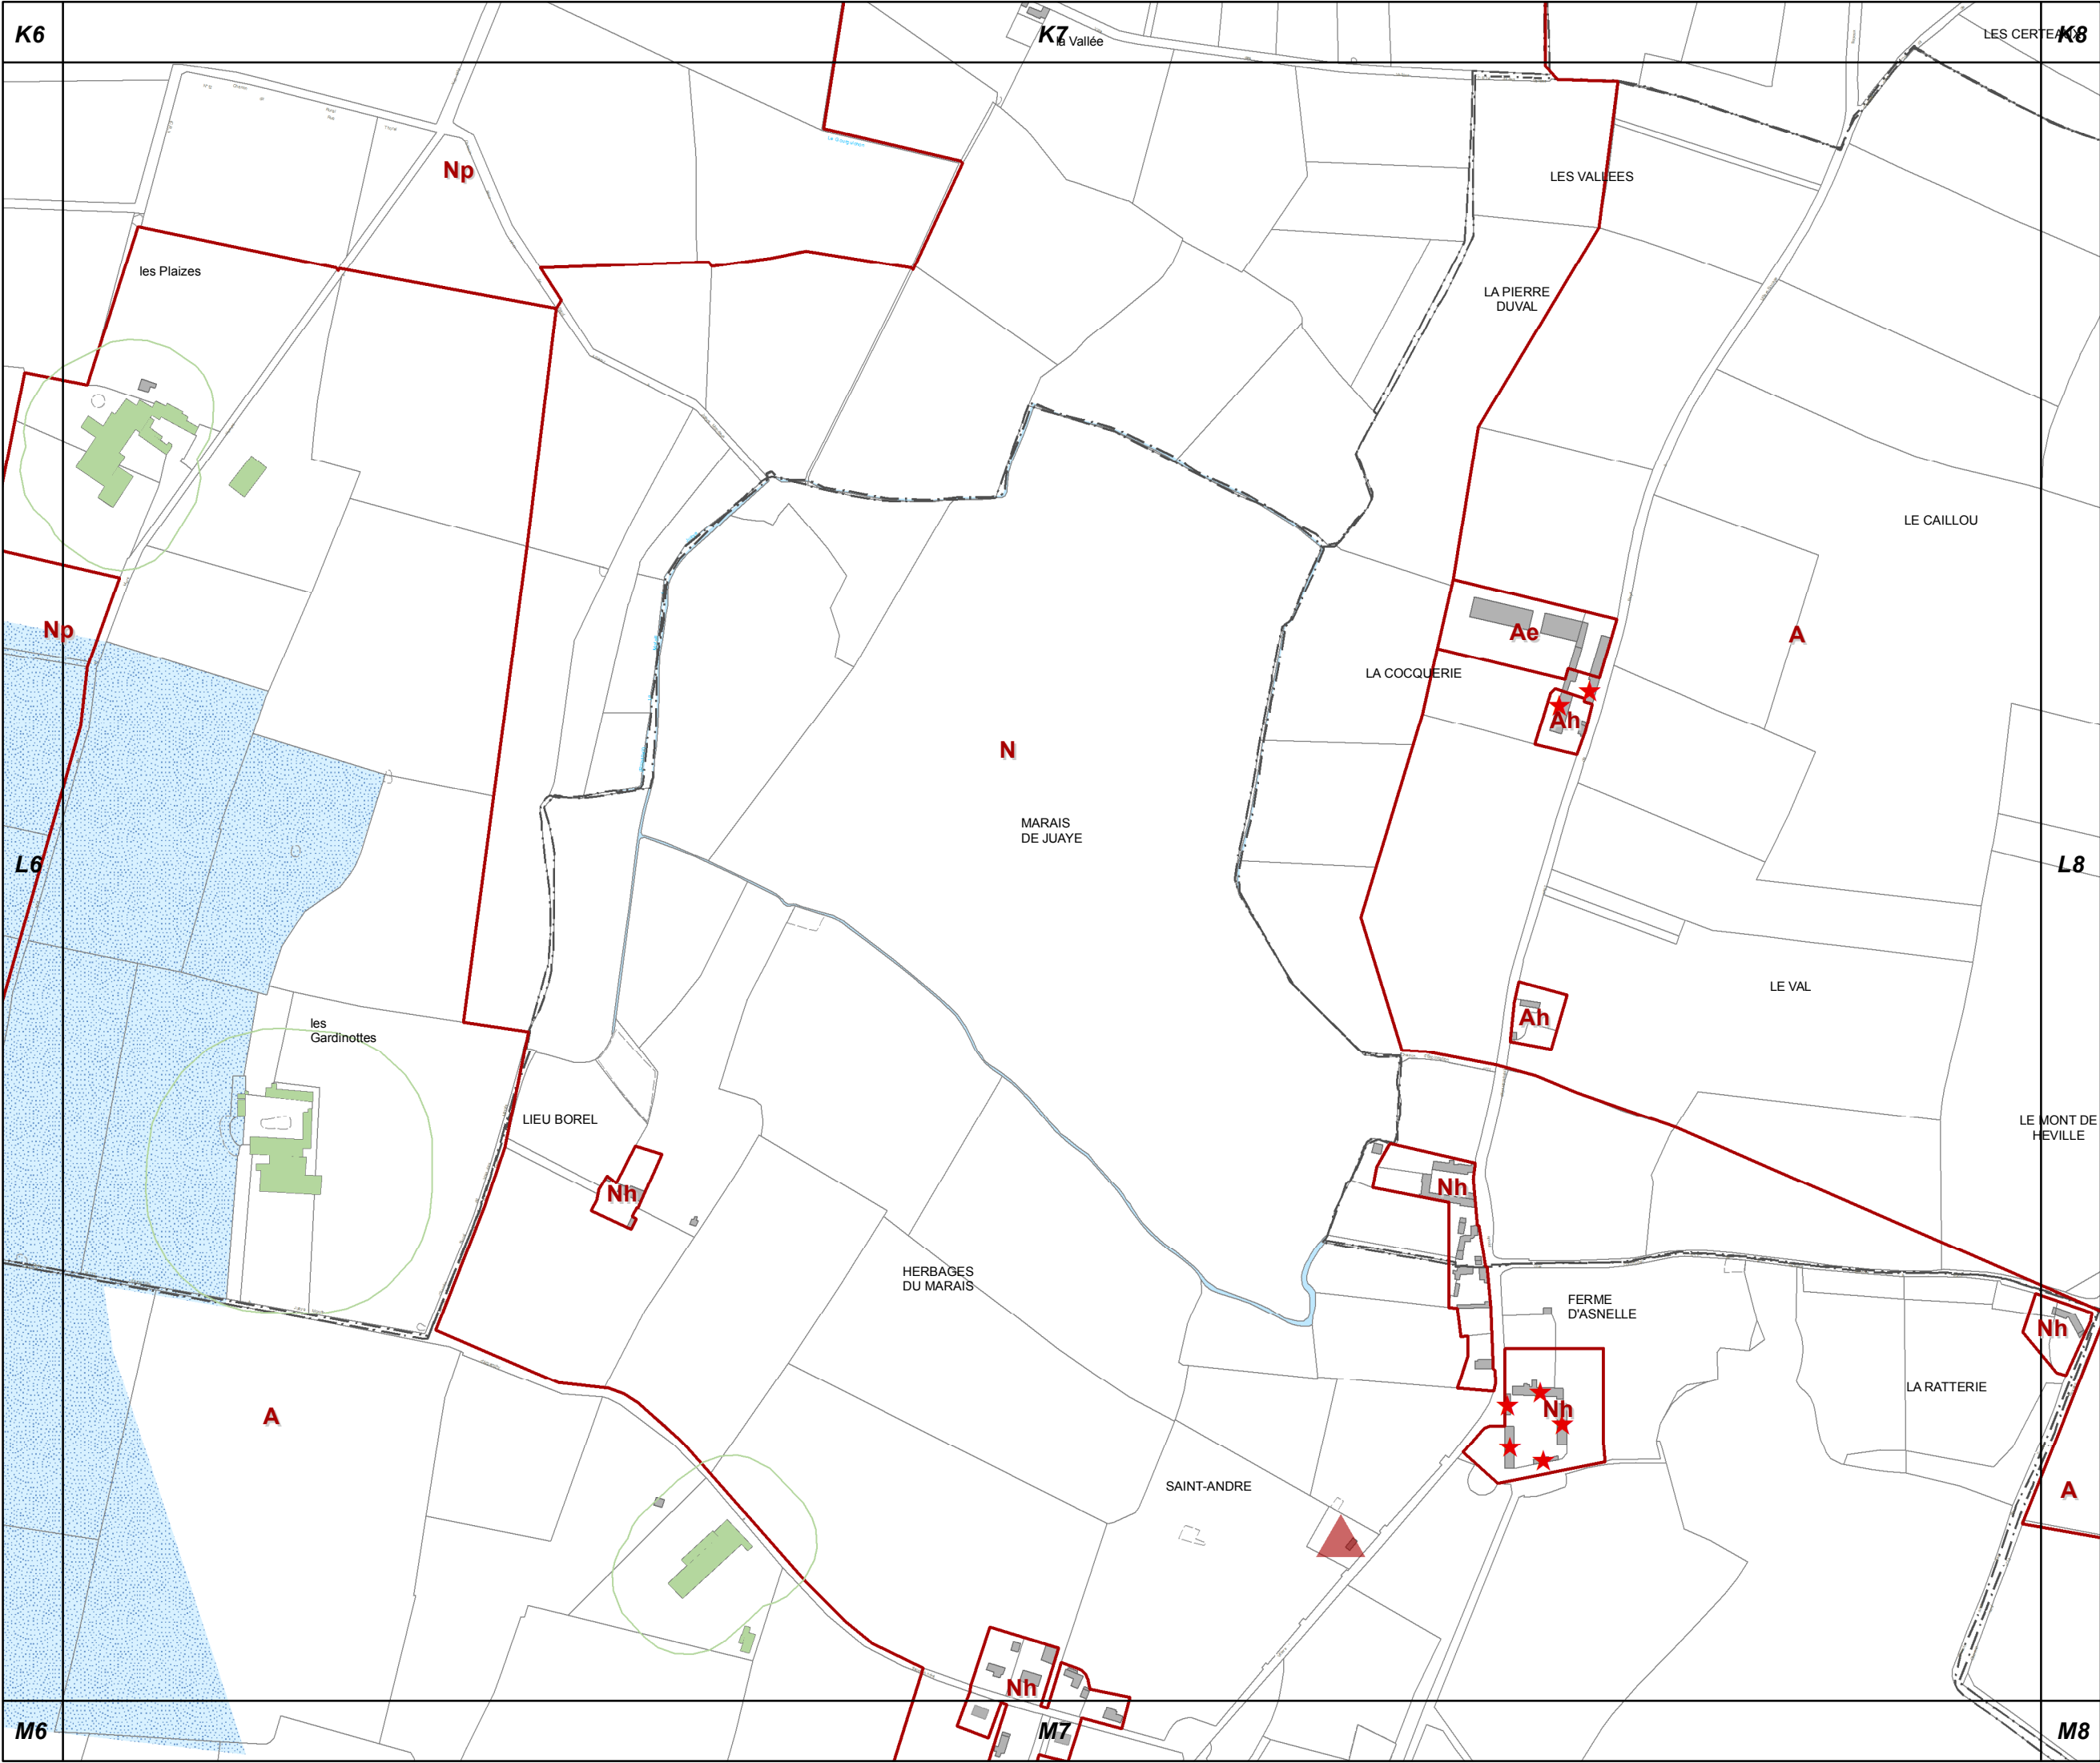


L7

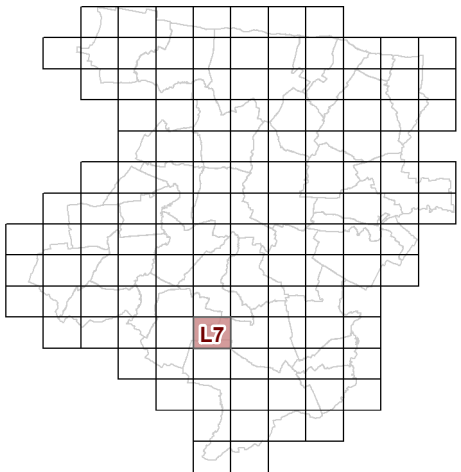


**73c REGLEMENT GRAPHIQUE  
et PRESCRIPTIONS  
D'URBANISME  
1/5000è**

PLUi de BAYEUX INTERCOM


Modification n°7

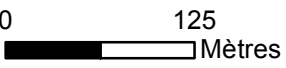



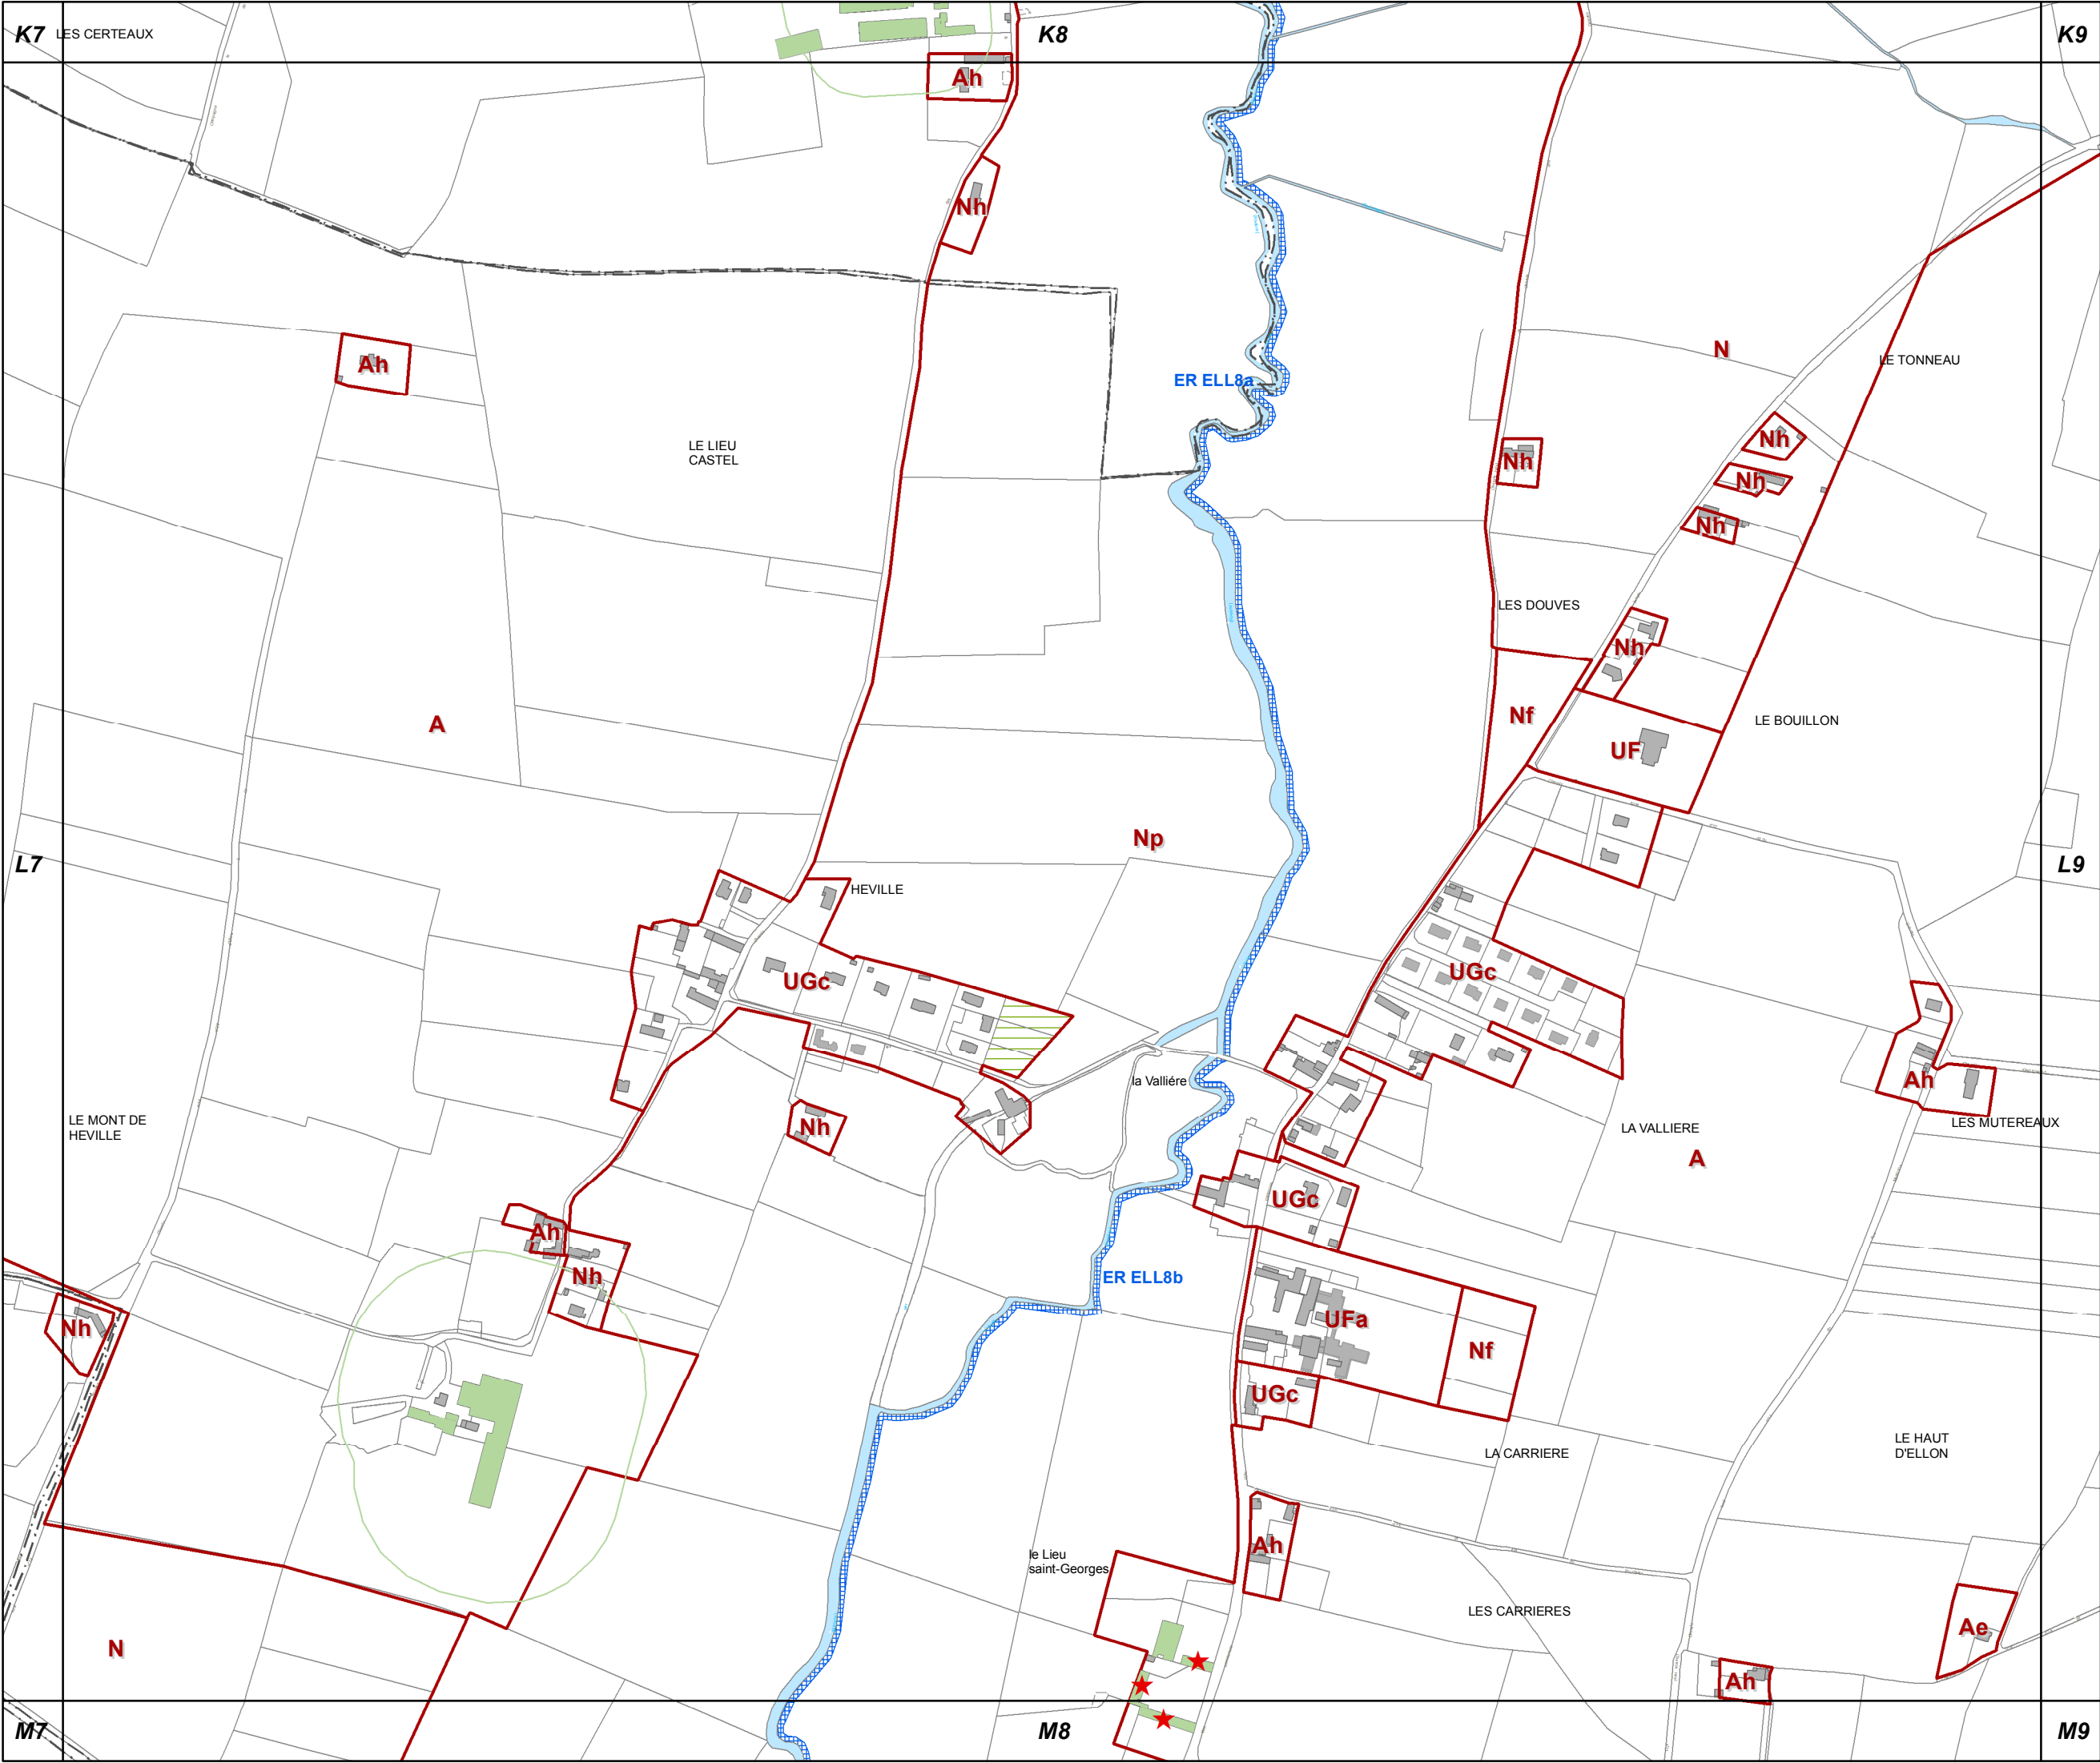


L8

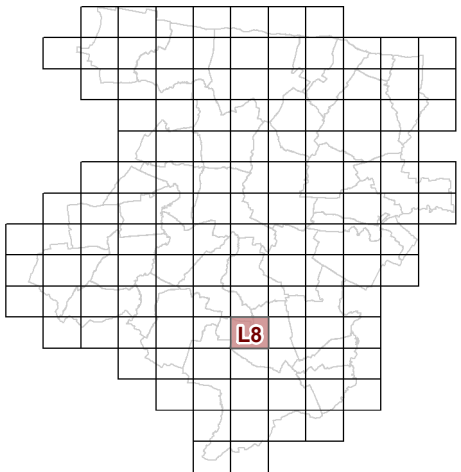


**73c REGLEMENT GRAPHIQUE  
et PRESCRIPTIONS  
D'URBANISME  
1/5000è**


PLUi de BAYEUX INTERCOM

Modification n°7

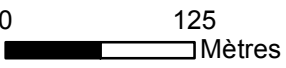

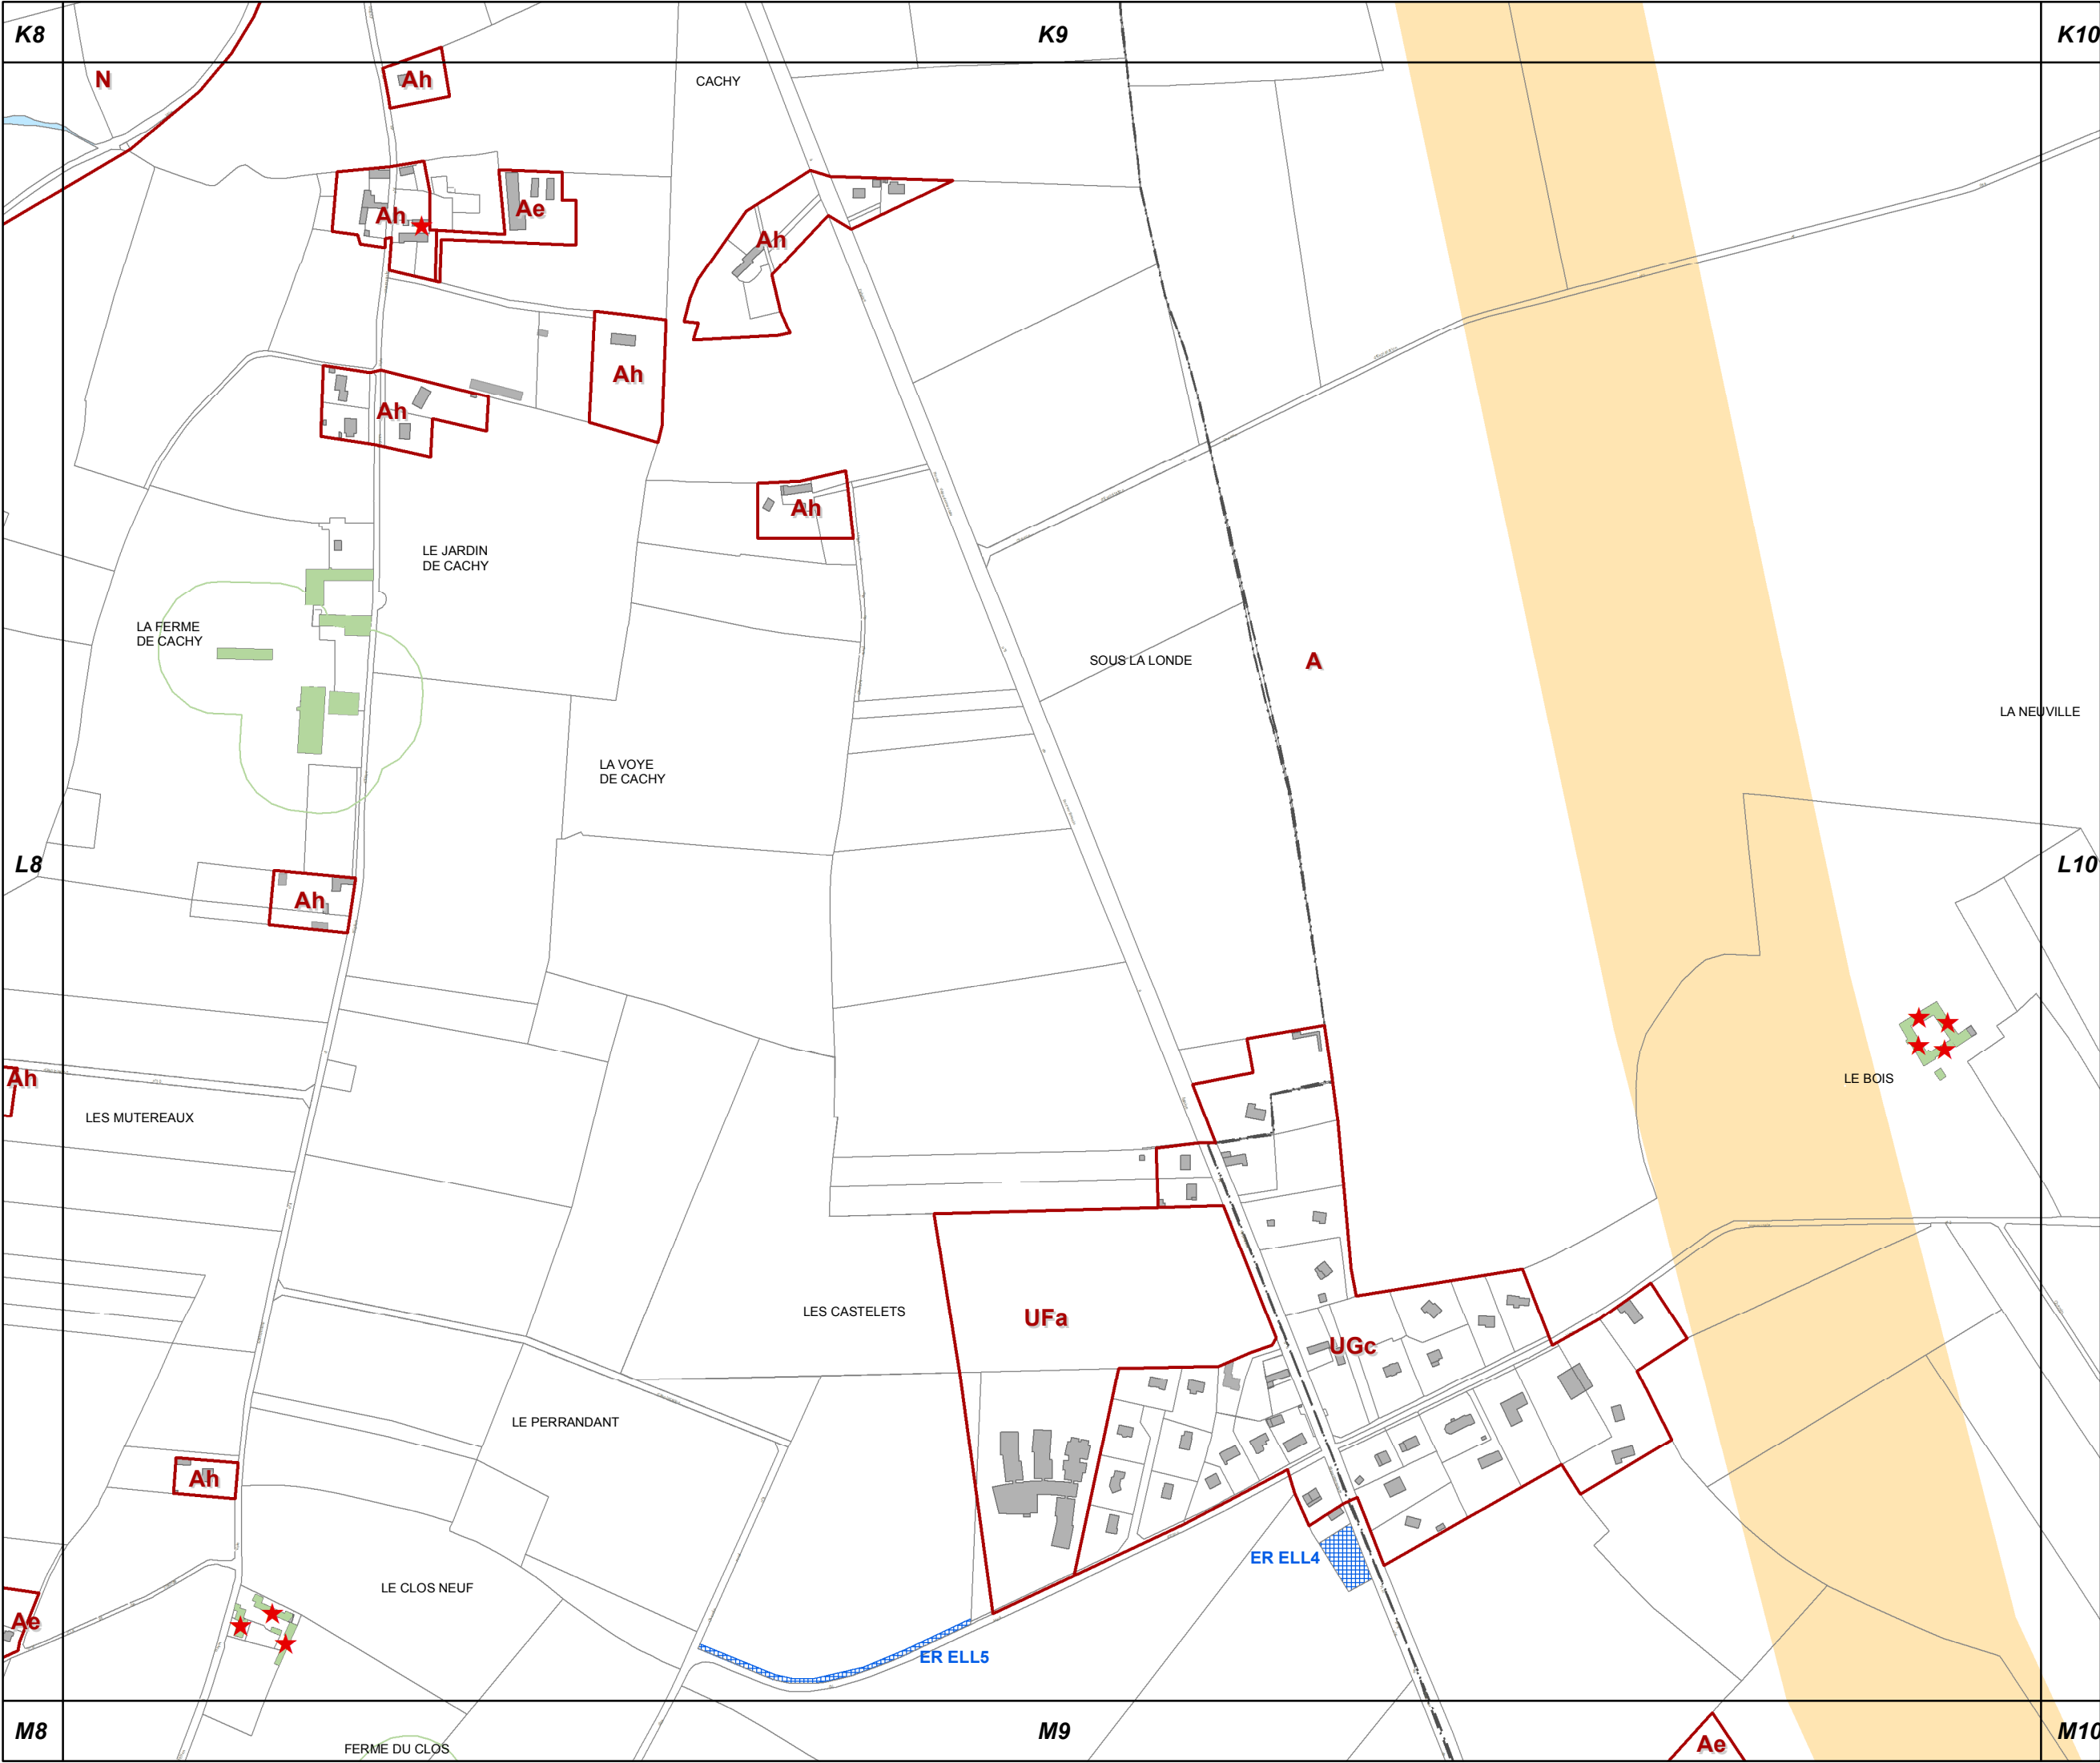


L9

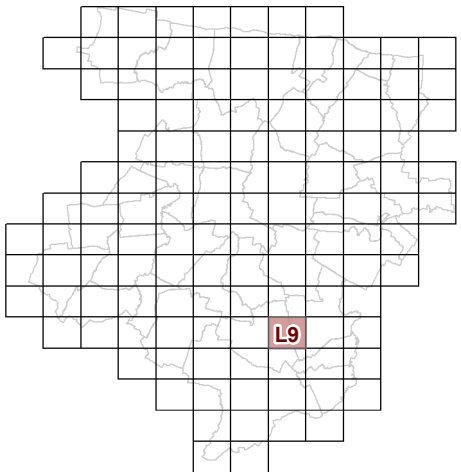


73c REGLEMENT GRAPHIQUE  
et PRESCRIPTIONS  
D'URBANISME  
1/5000è

PLUi de BAYEUX INTERCOM


Modification n°7

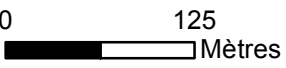



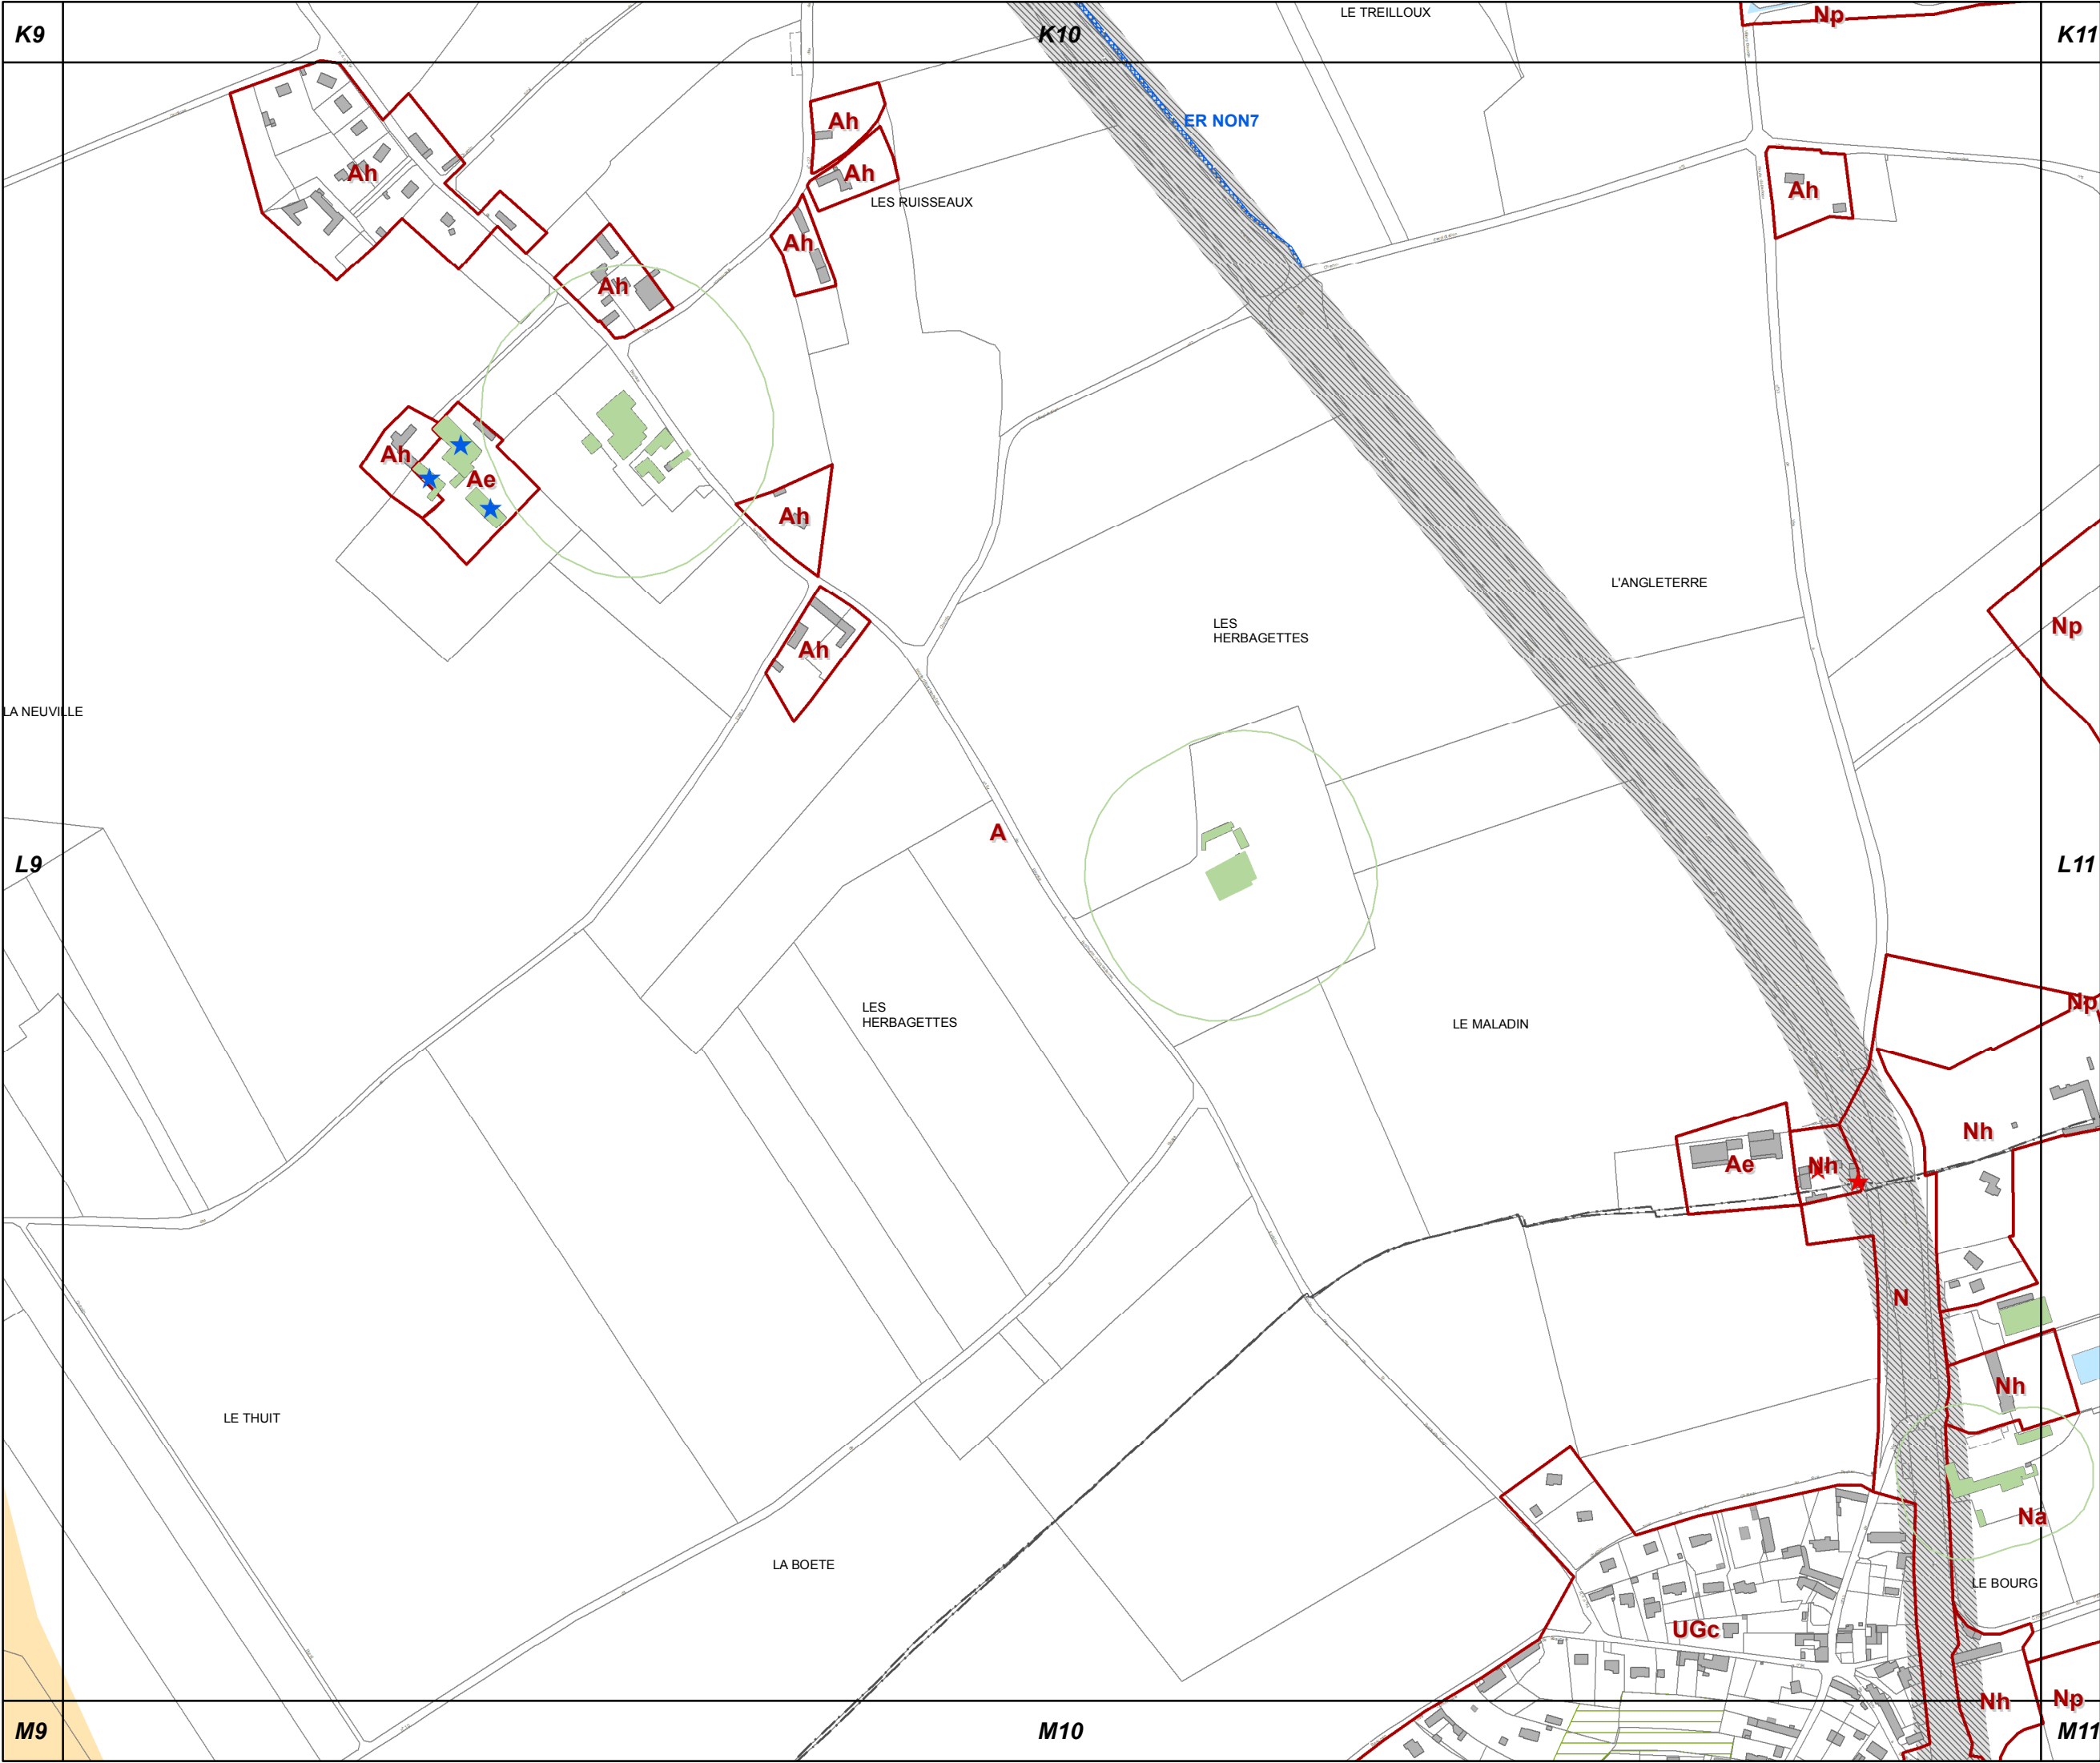


L10

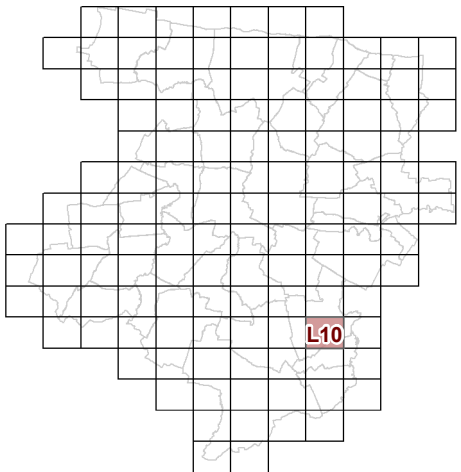


73c REGLEMENT GRAPHIQUE  
et PRESCRIPTIONS  
D'URBANISME  
1/5000è


PLUi de BAYEUX INTERCOM

Modification n°7

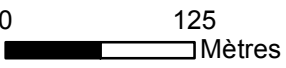

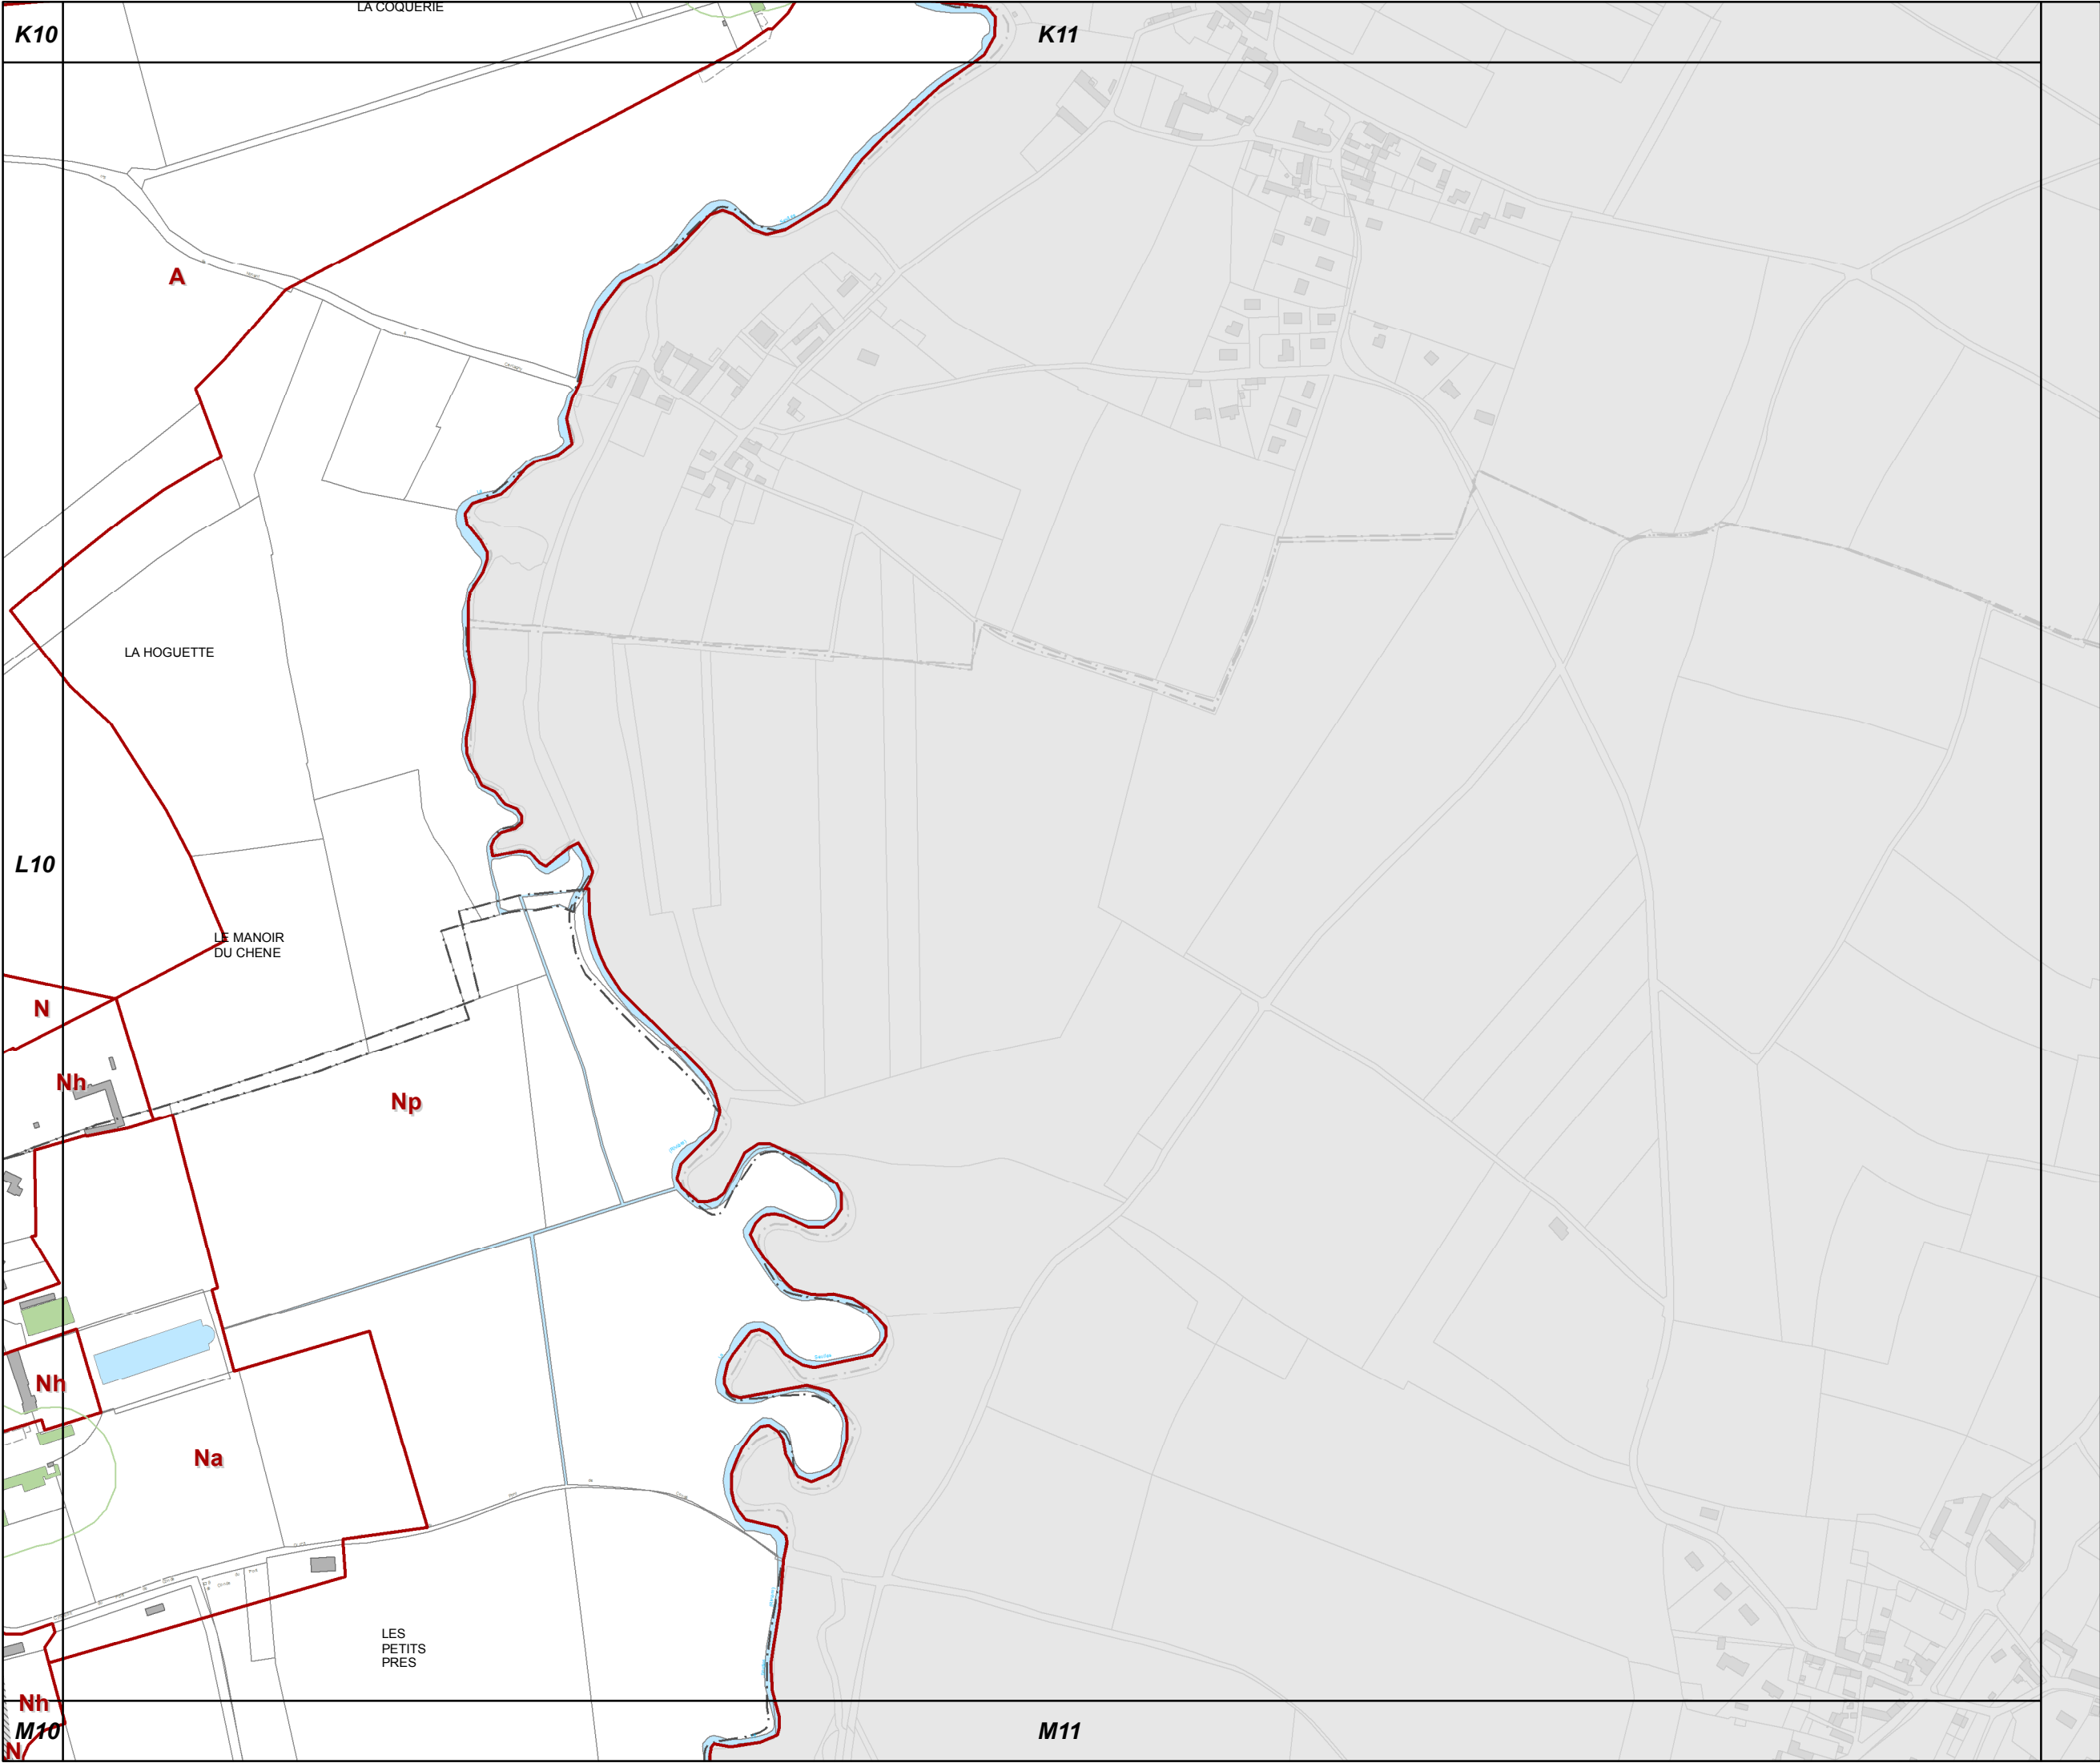


**L11**

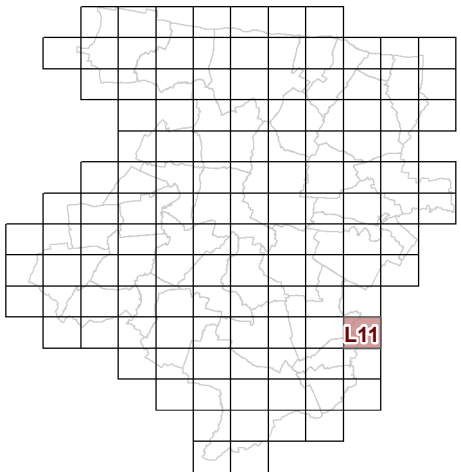


**73c REGLEMENT GRAPHIQUE  
et PRESCRIPTIONS  
D'URBANISME  
1/5000è**

PLUi de BAYEUX INTERCOM


Modification n°7

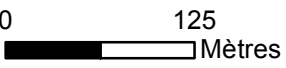



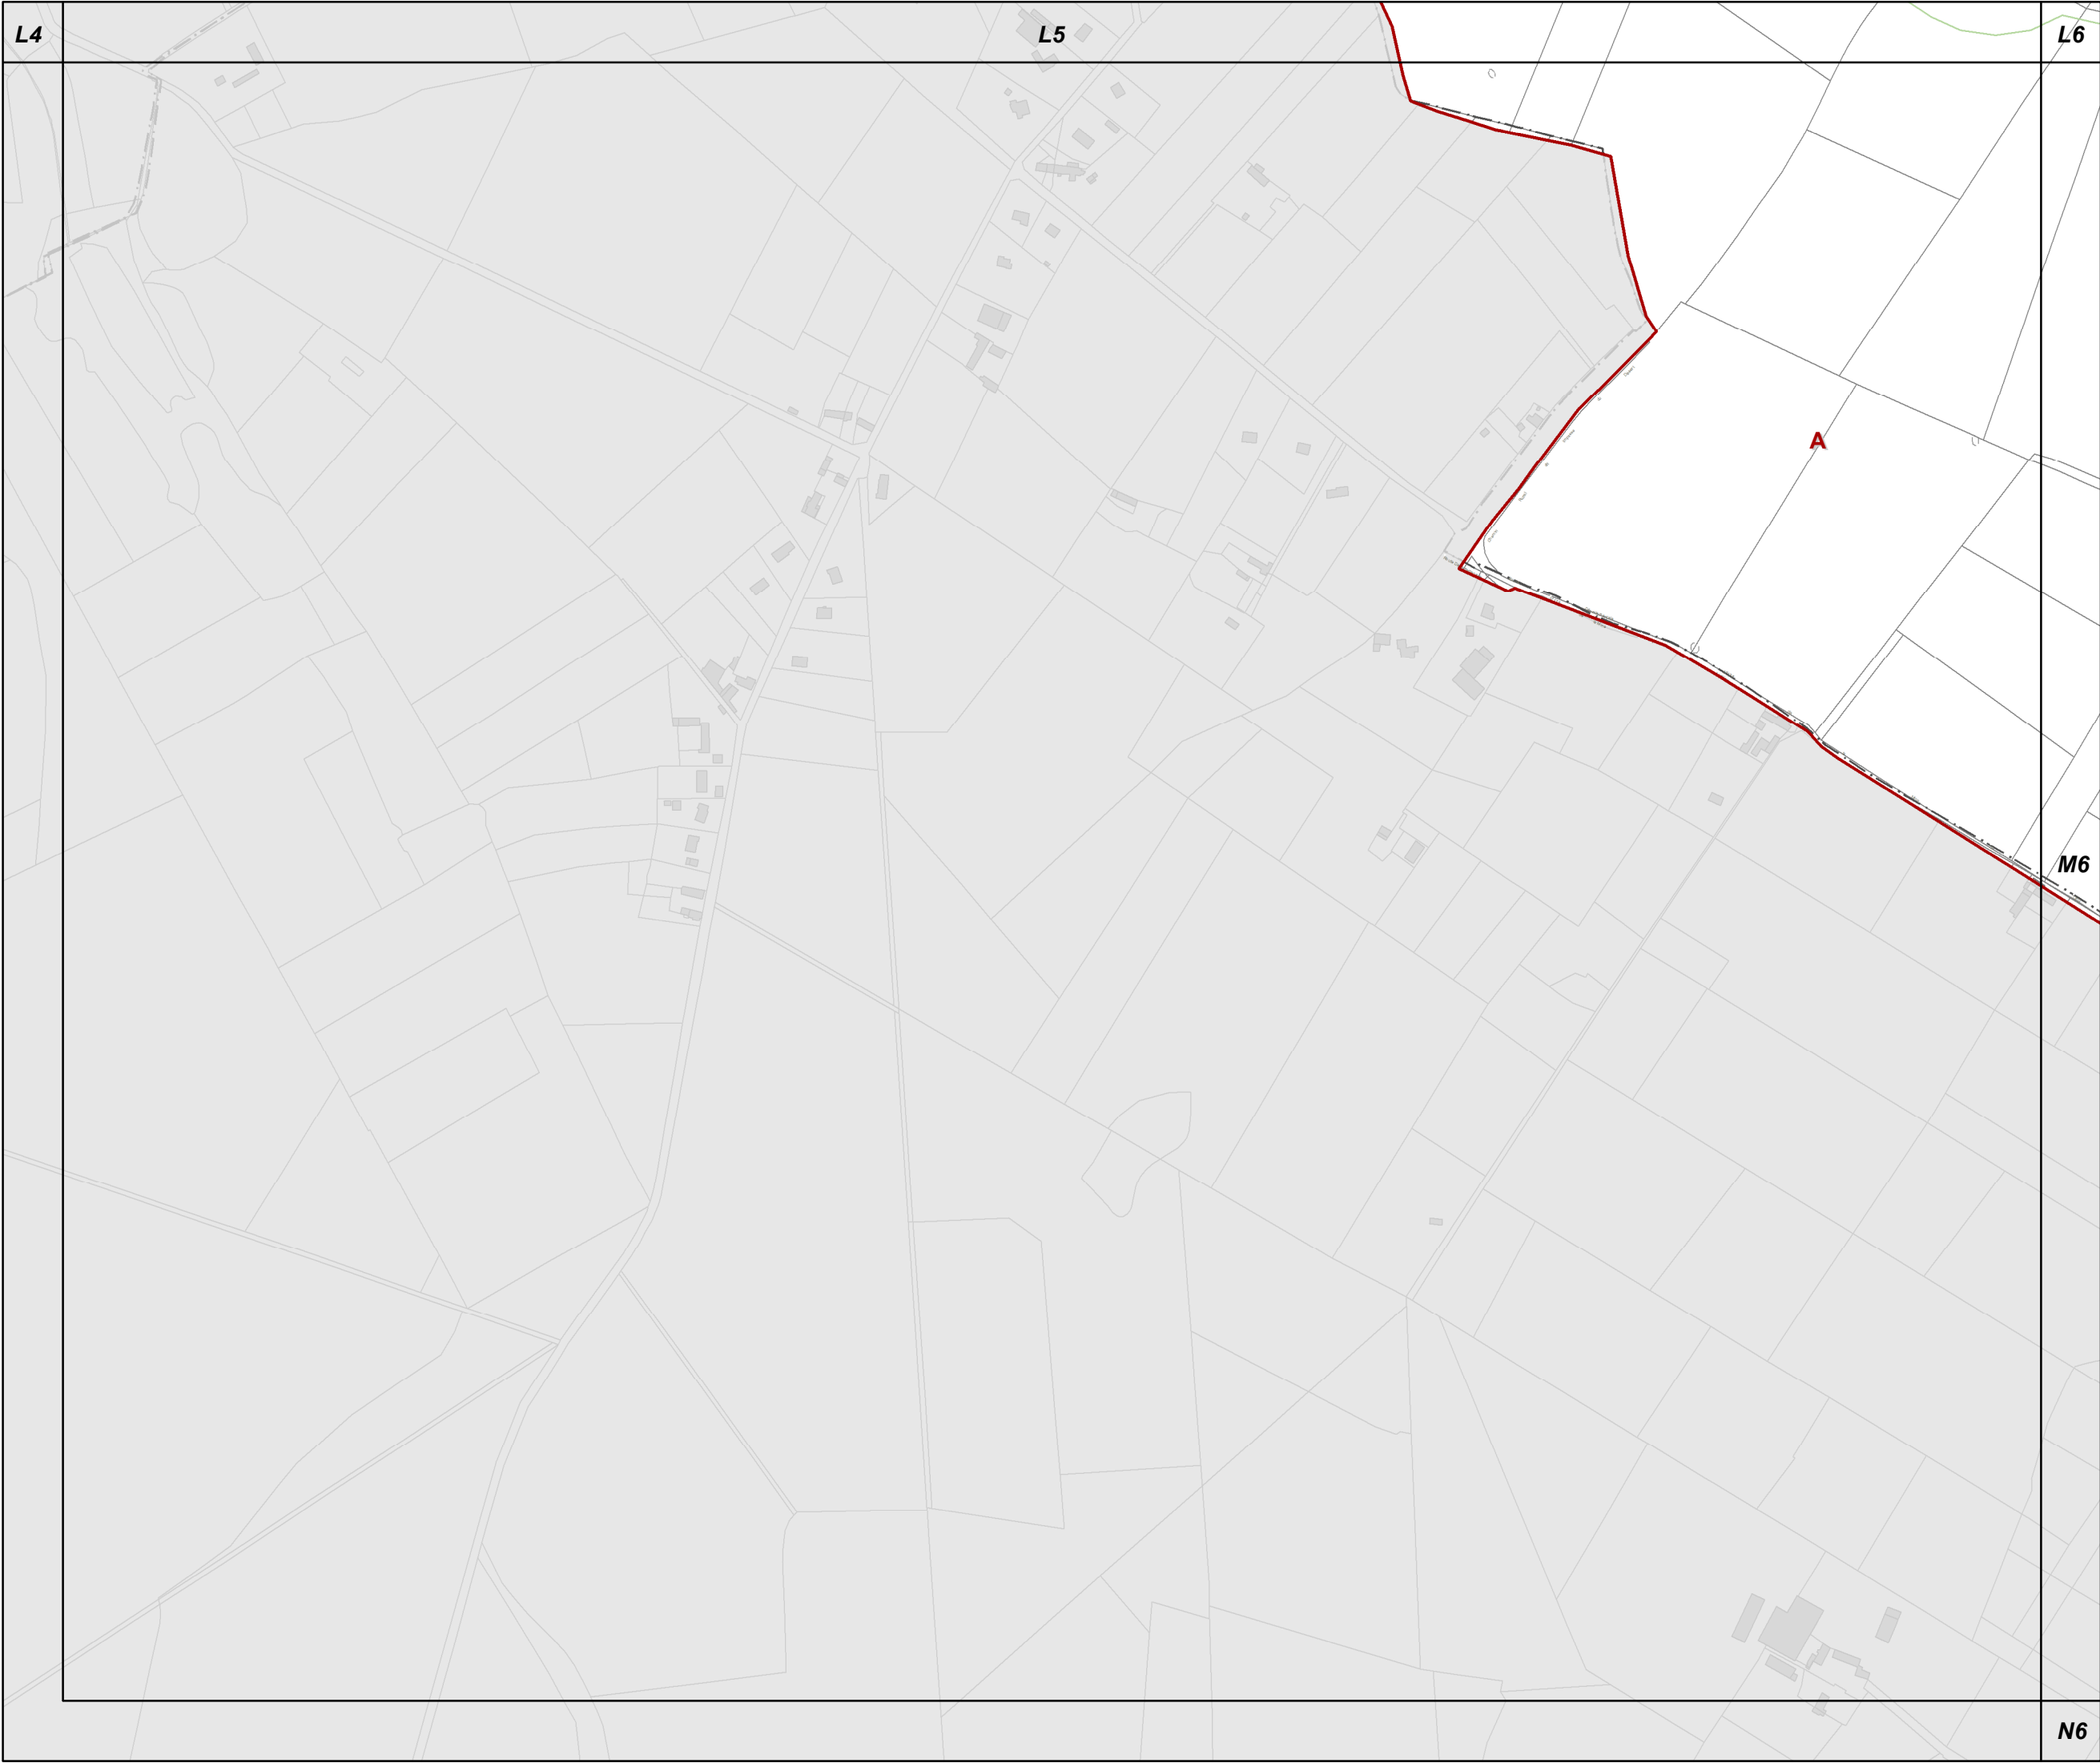


**M5**

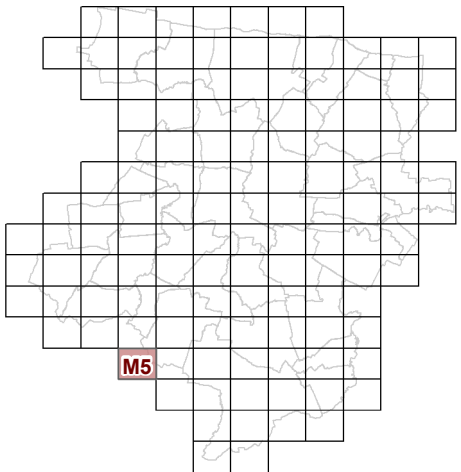

**73c REGLEMENT GRAPHIQUE  
et PRESCRIPTIONS  
D'URBANISME  
1/5000è**



PLUi de BAYEUX INTERCOM

Modification n°7

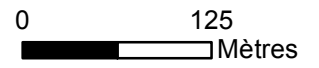




### Modification n°7

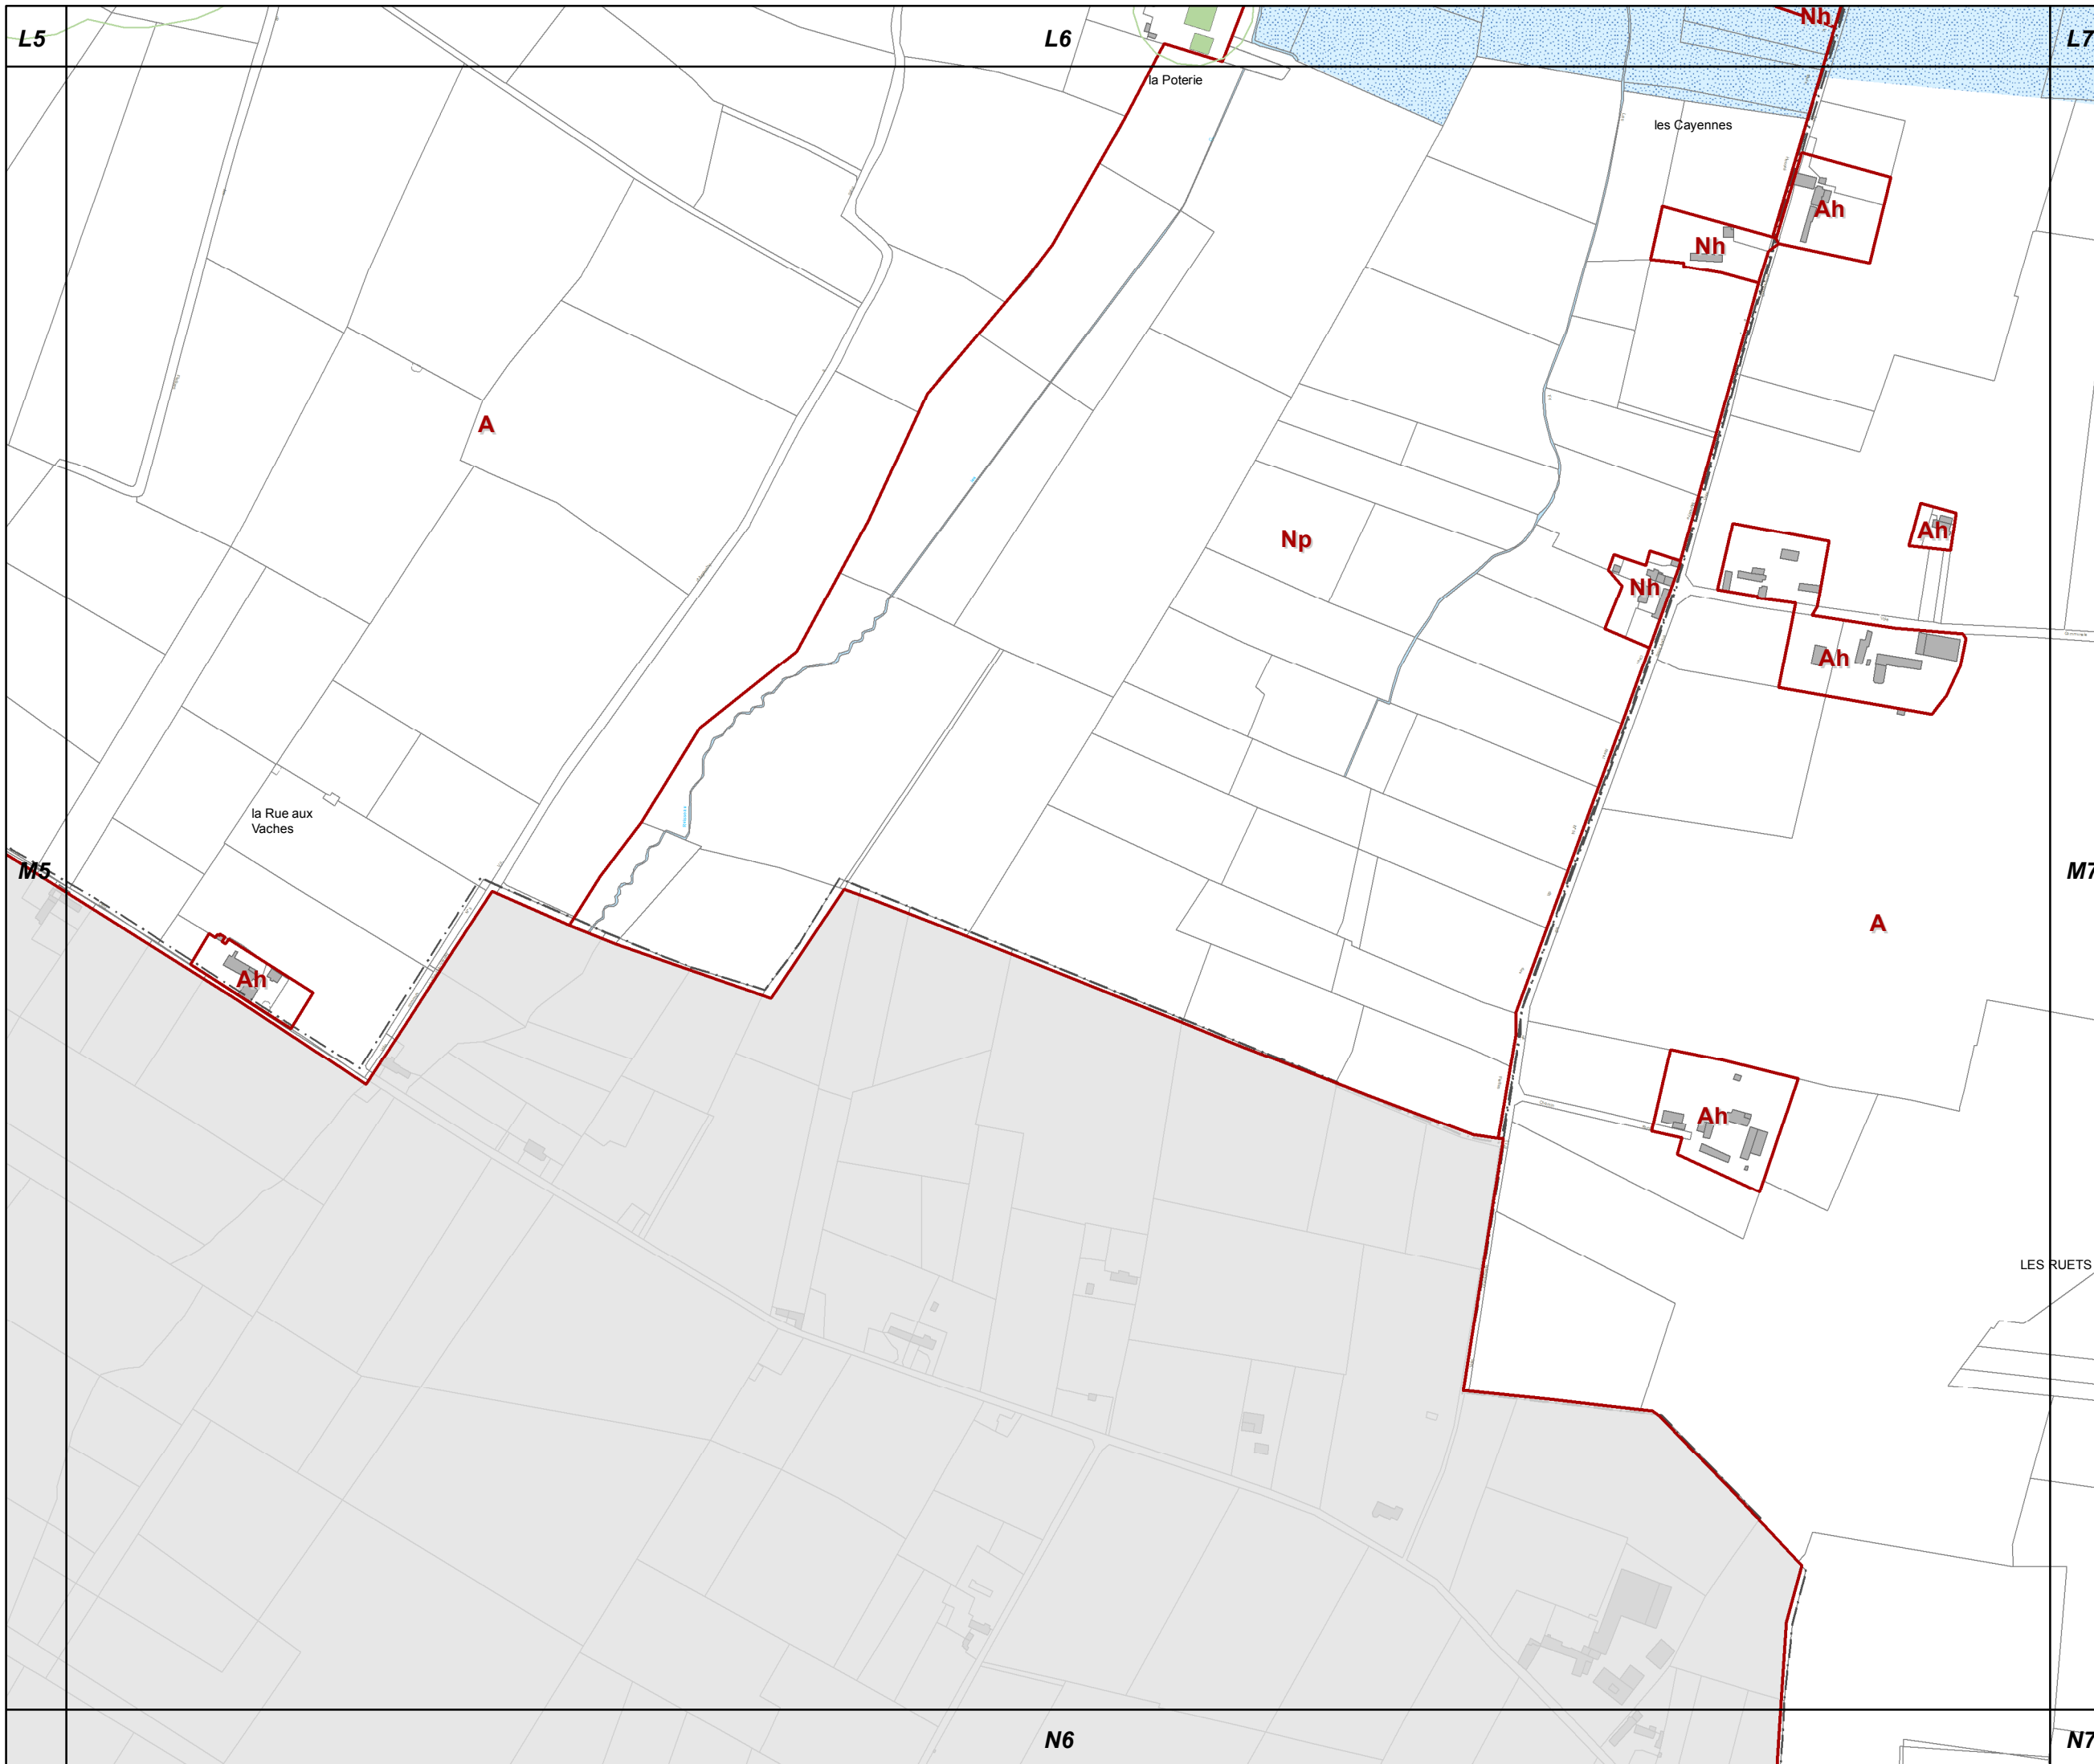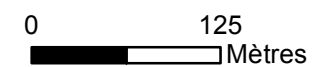





M7

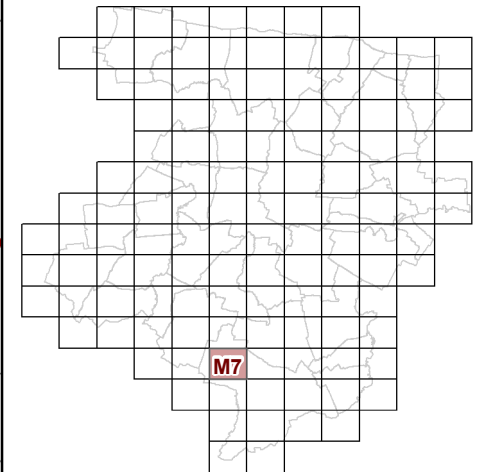


**73c REGLEMENT GRAPHIQUE  
et PRESCRIPTIONS  
D'URBANISME  
1/5000è**

PLUi de BAYEUX INTERCOM

Modification n°7




0 125 Mètres

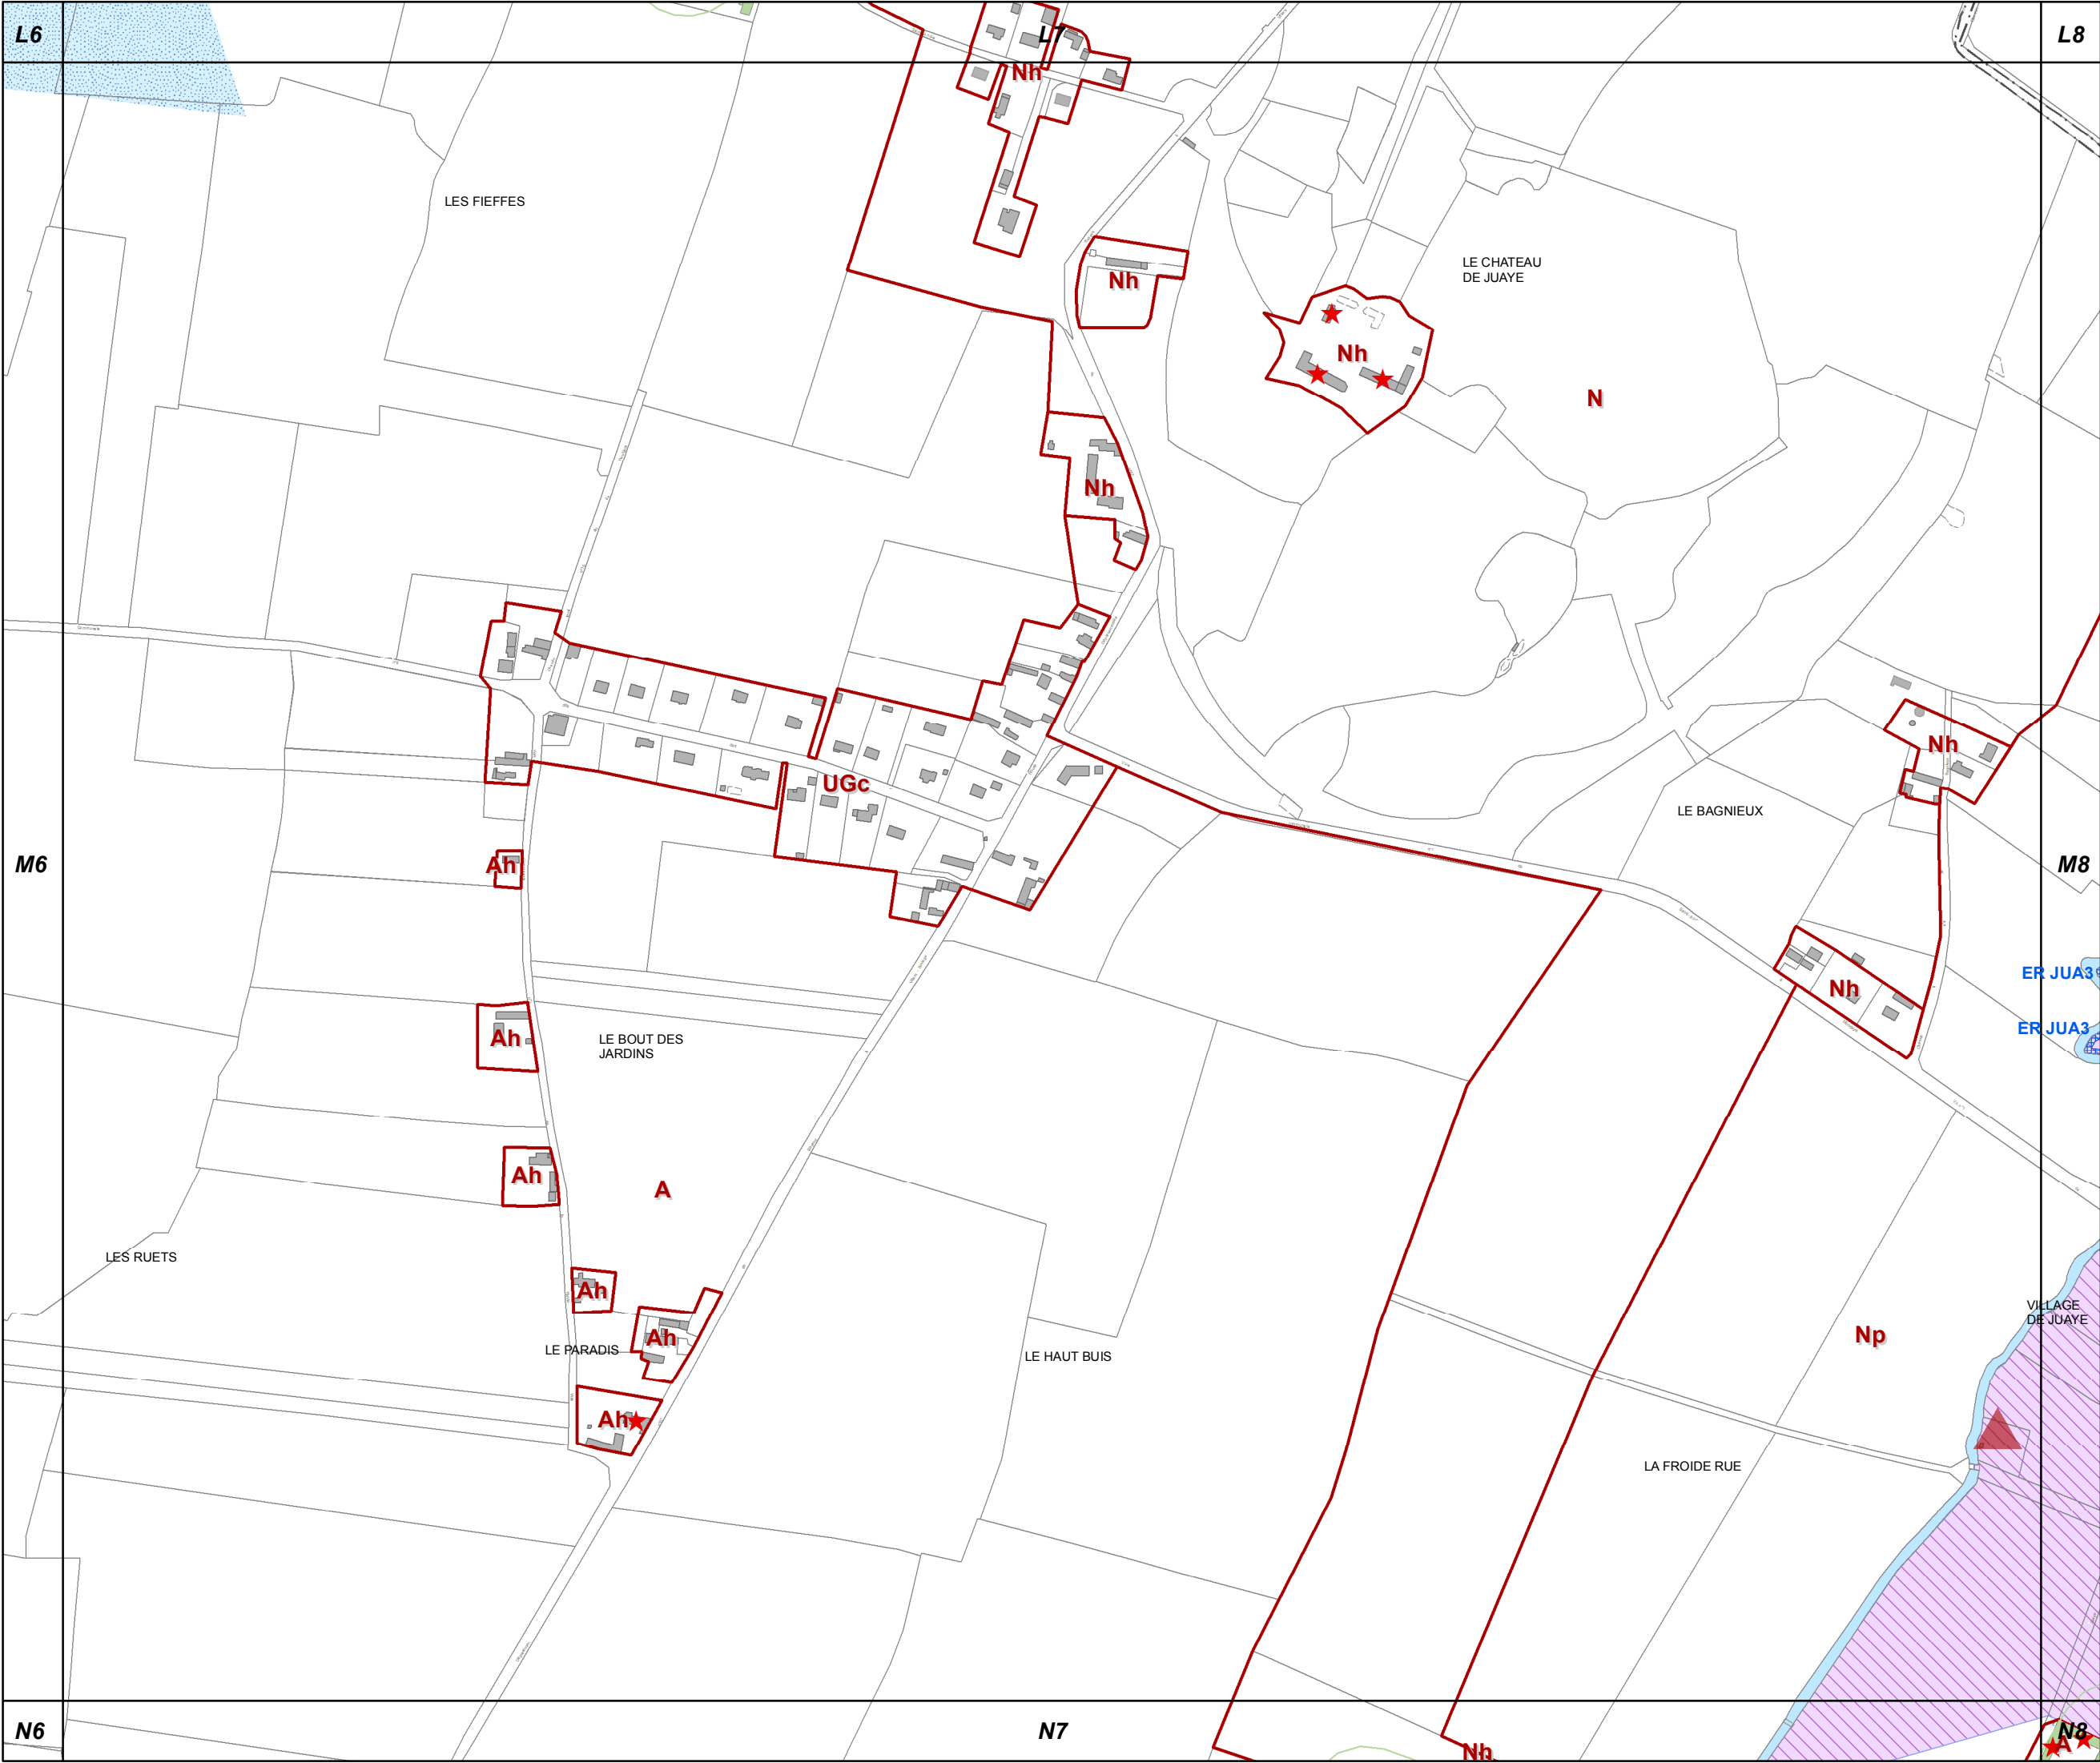



M8

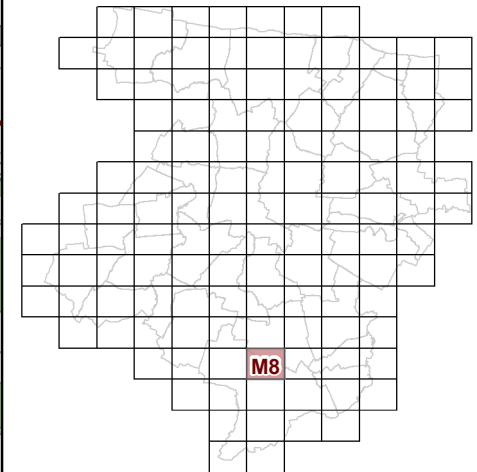


73c REGLEMENT GRAPHIQUE  
et PRESCRIPTIONS  
D'URBANISME  
1/5000è

PLUi de BAYEUX INTERCOM

Modification n°7



0 125 Mètres

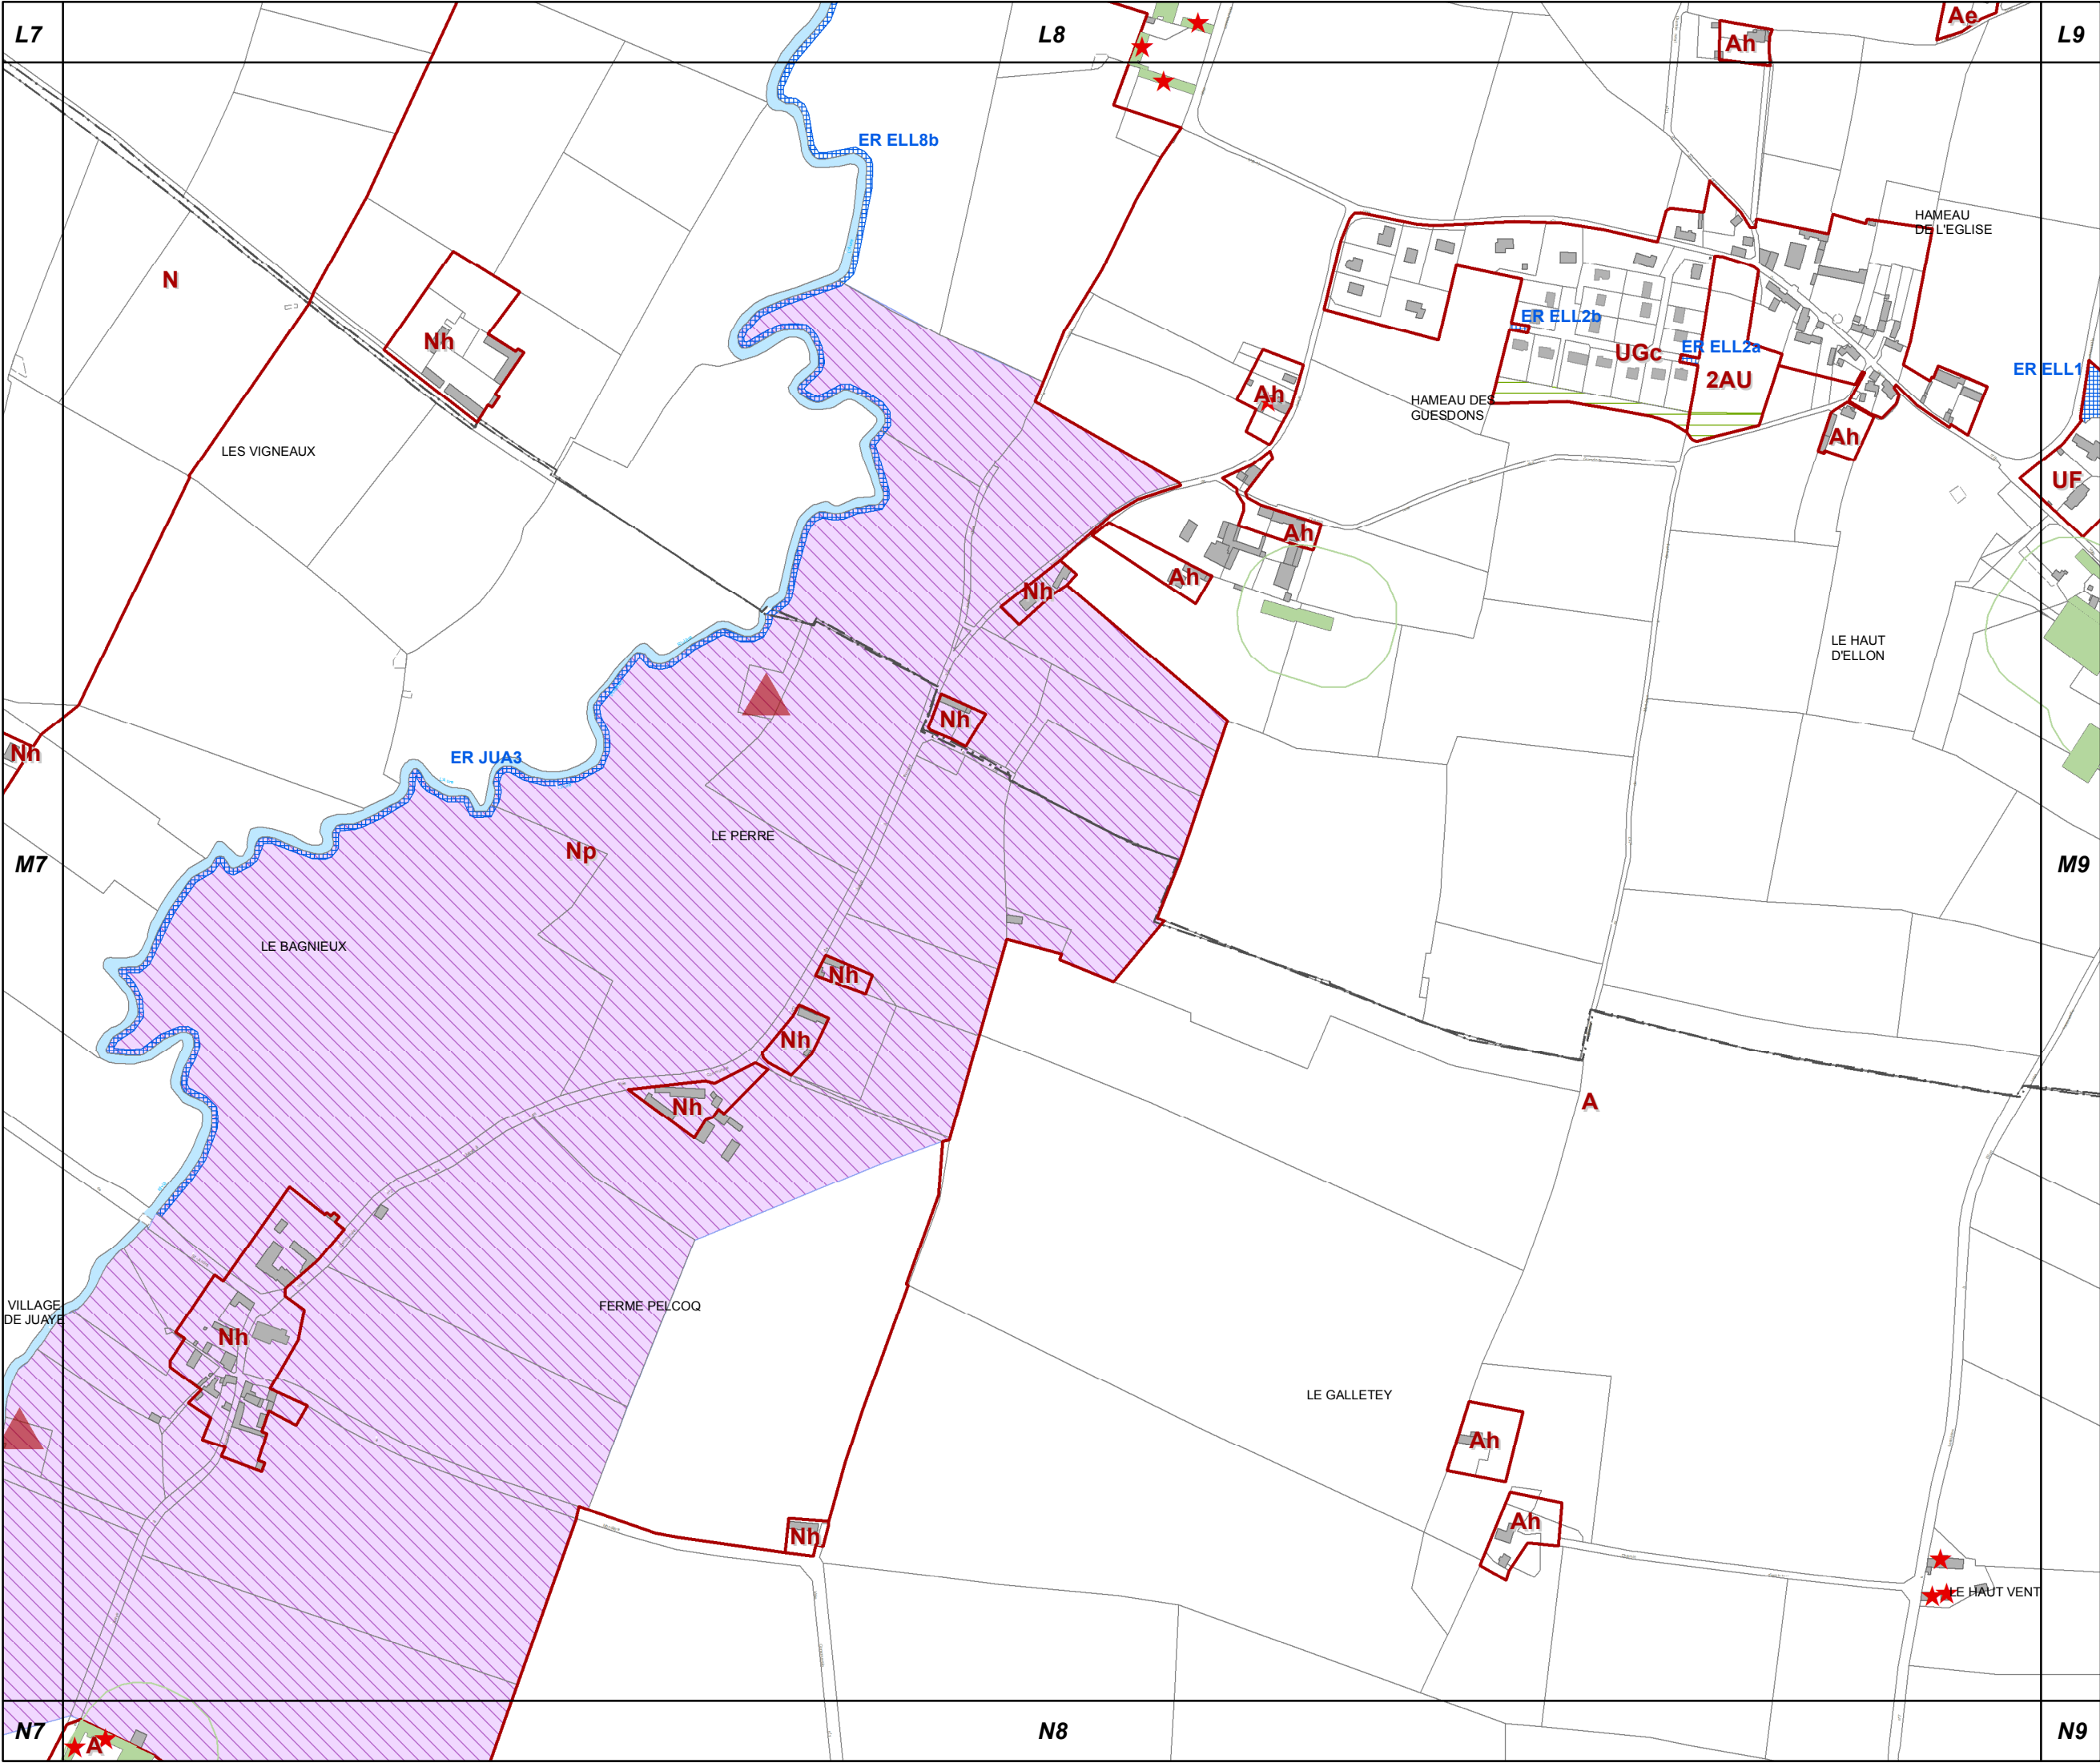






### Modification n°7






**M10**

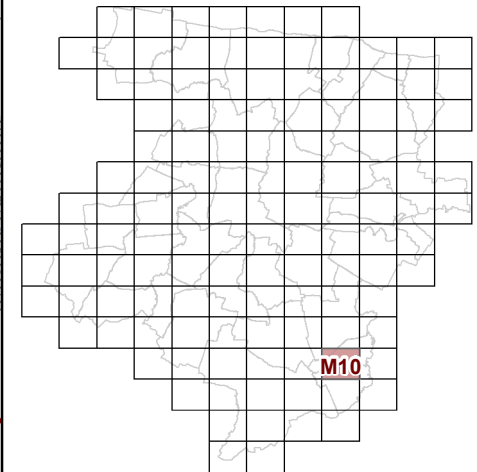

**73c REGLEMENT GRAPHIQUE  
et PRESCRIPTIONS  
D'URBANISME  
1/5000è**

PLUi de BAYEUX INTERCOM


Modification n°7

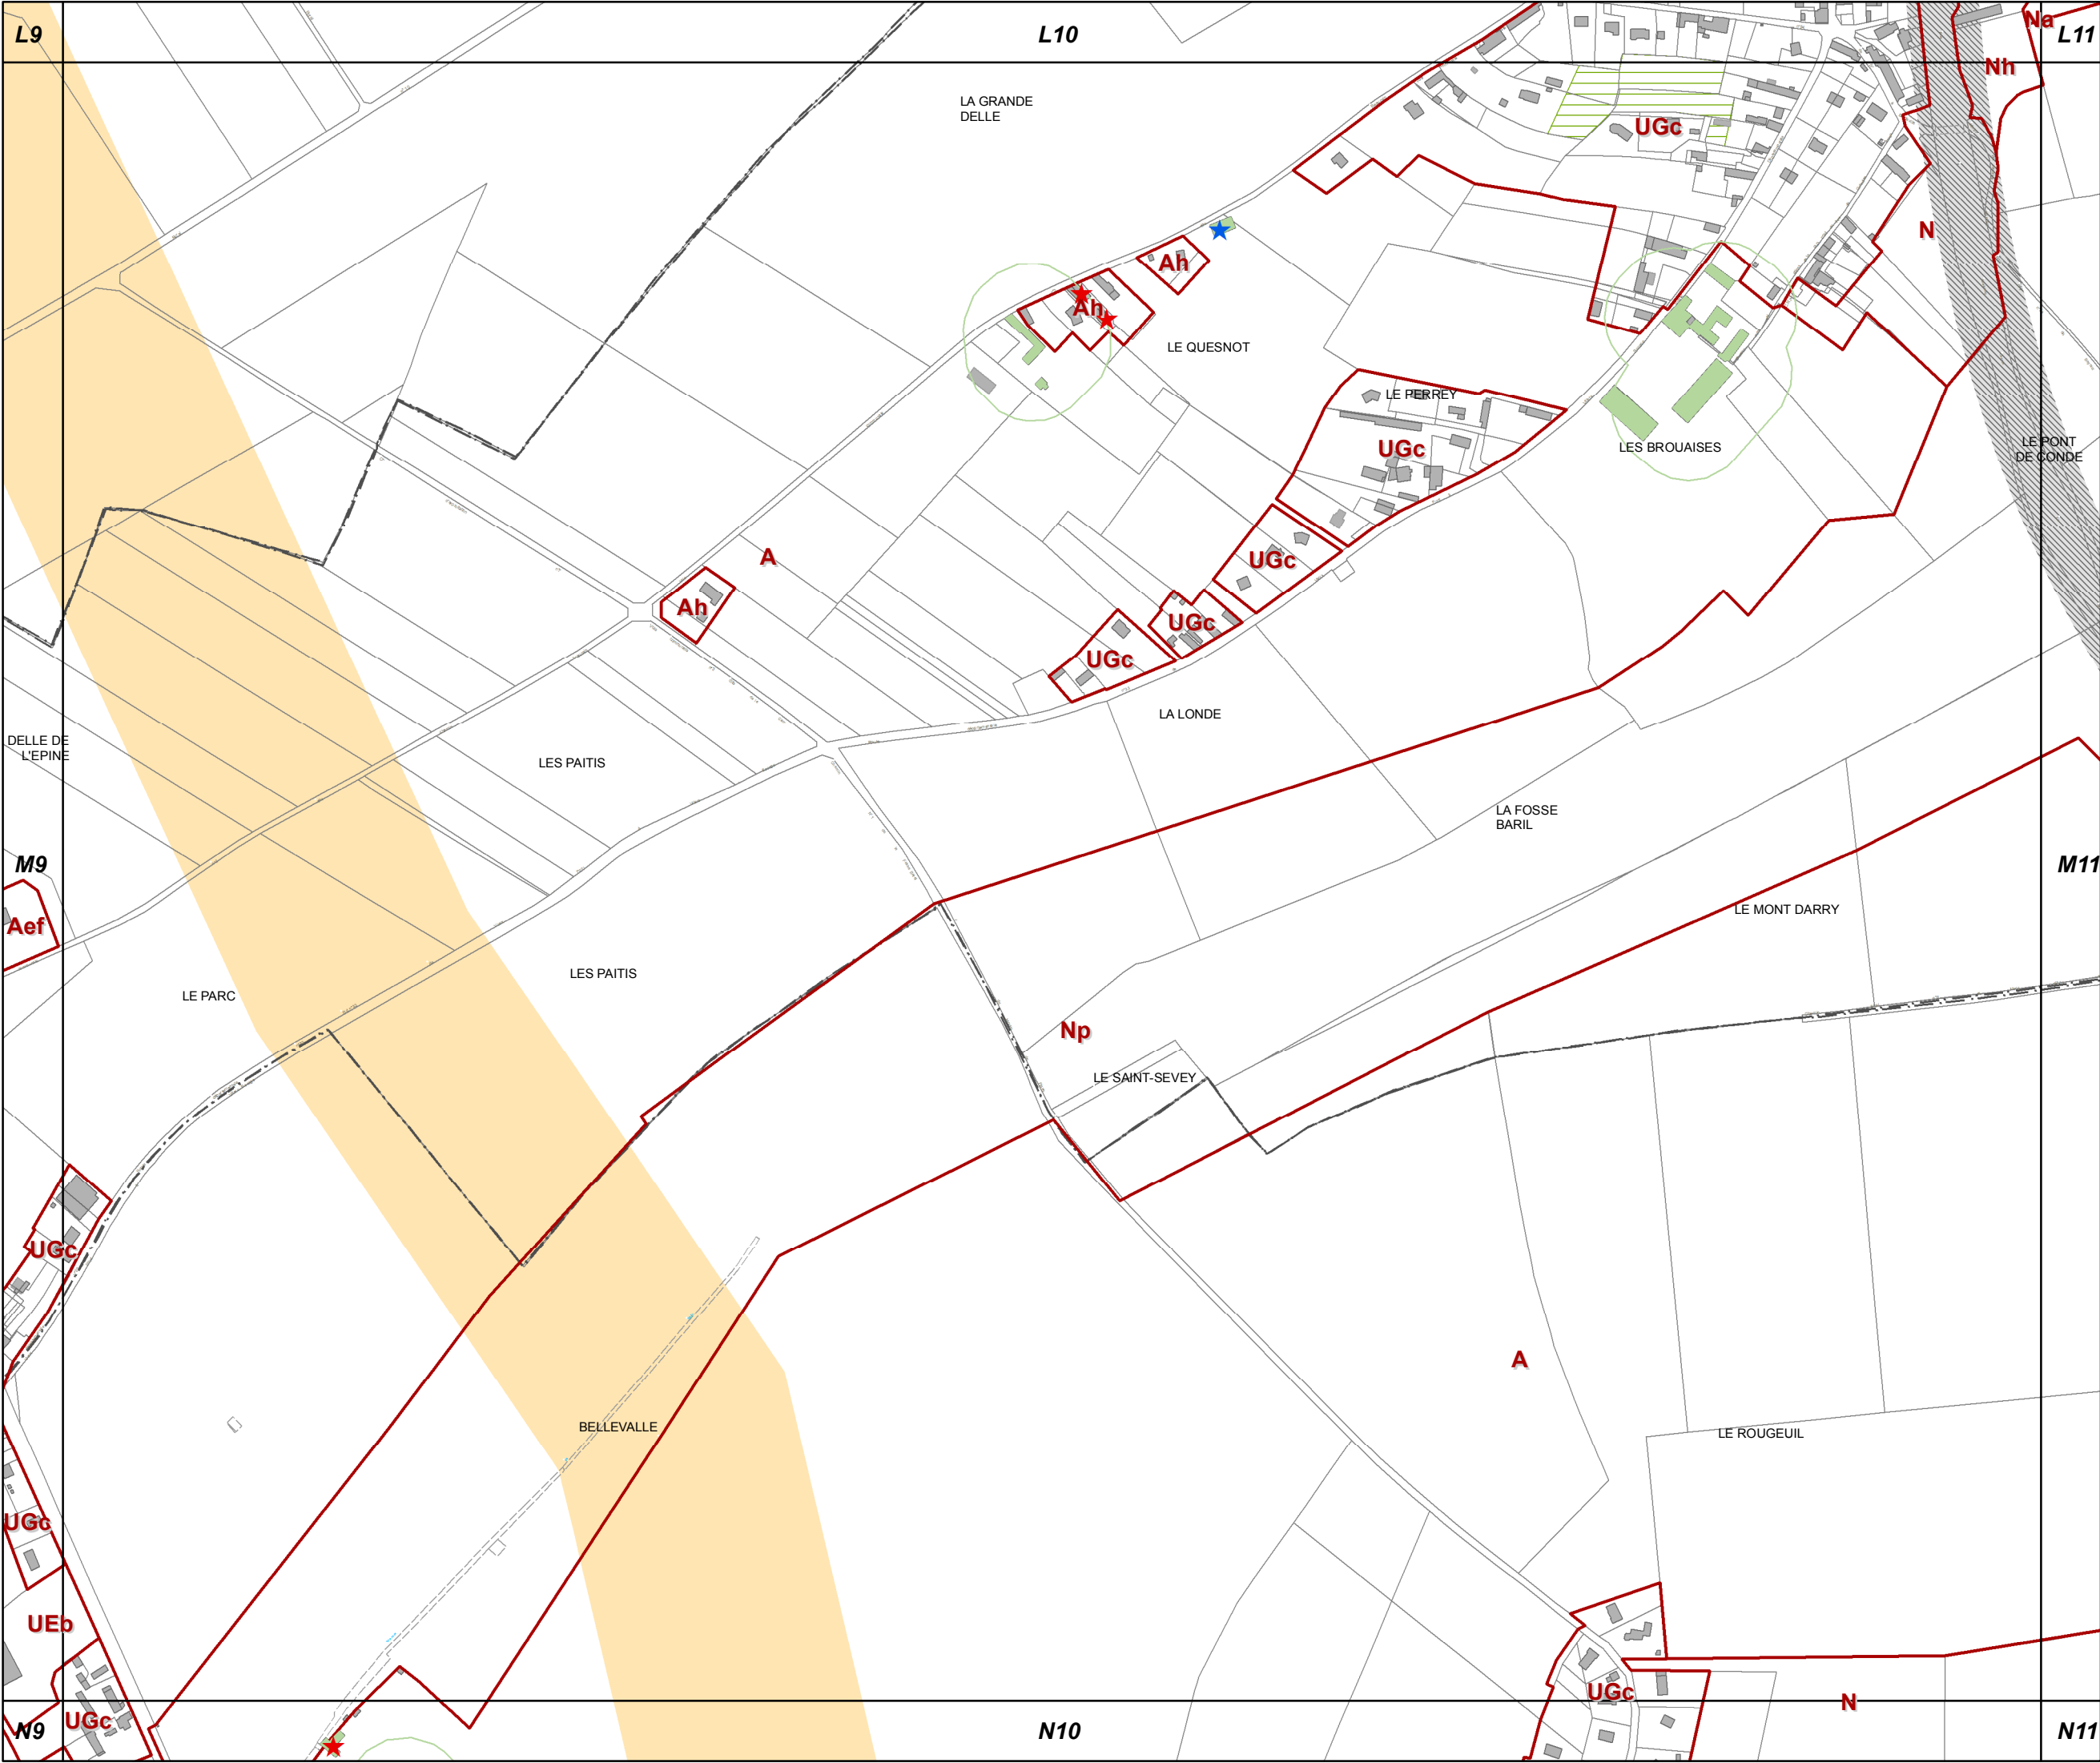





**M11**

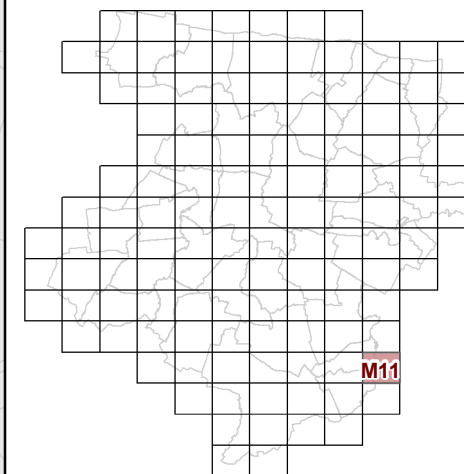


**73c REGLEMENT GRAPHIQUE  
et PRESCRIPTIONS  
D'URBANISME  
1/5000è**

PLUi de BAYEUX INTERCOM

Modification n°7




0 125 Mètres

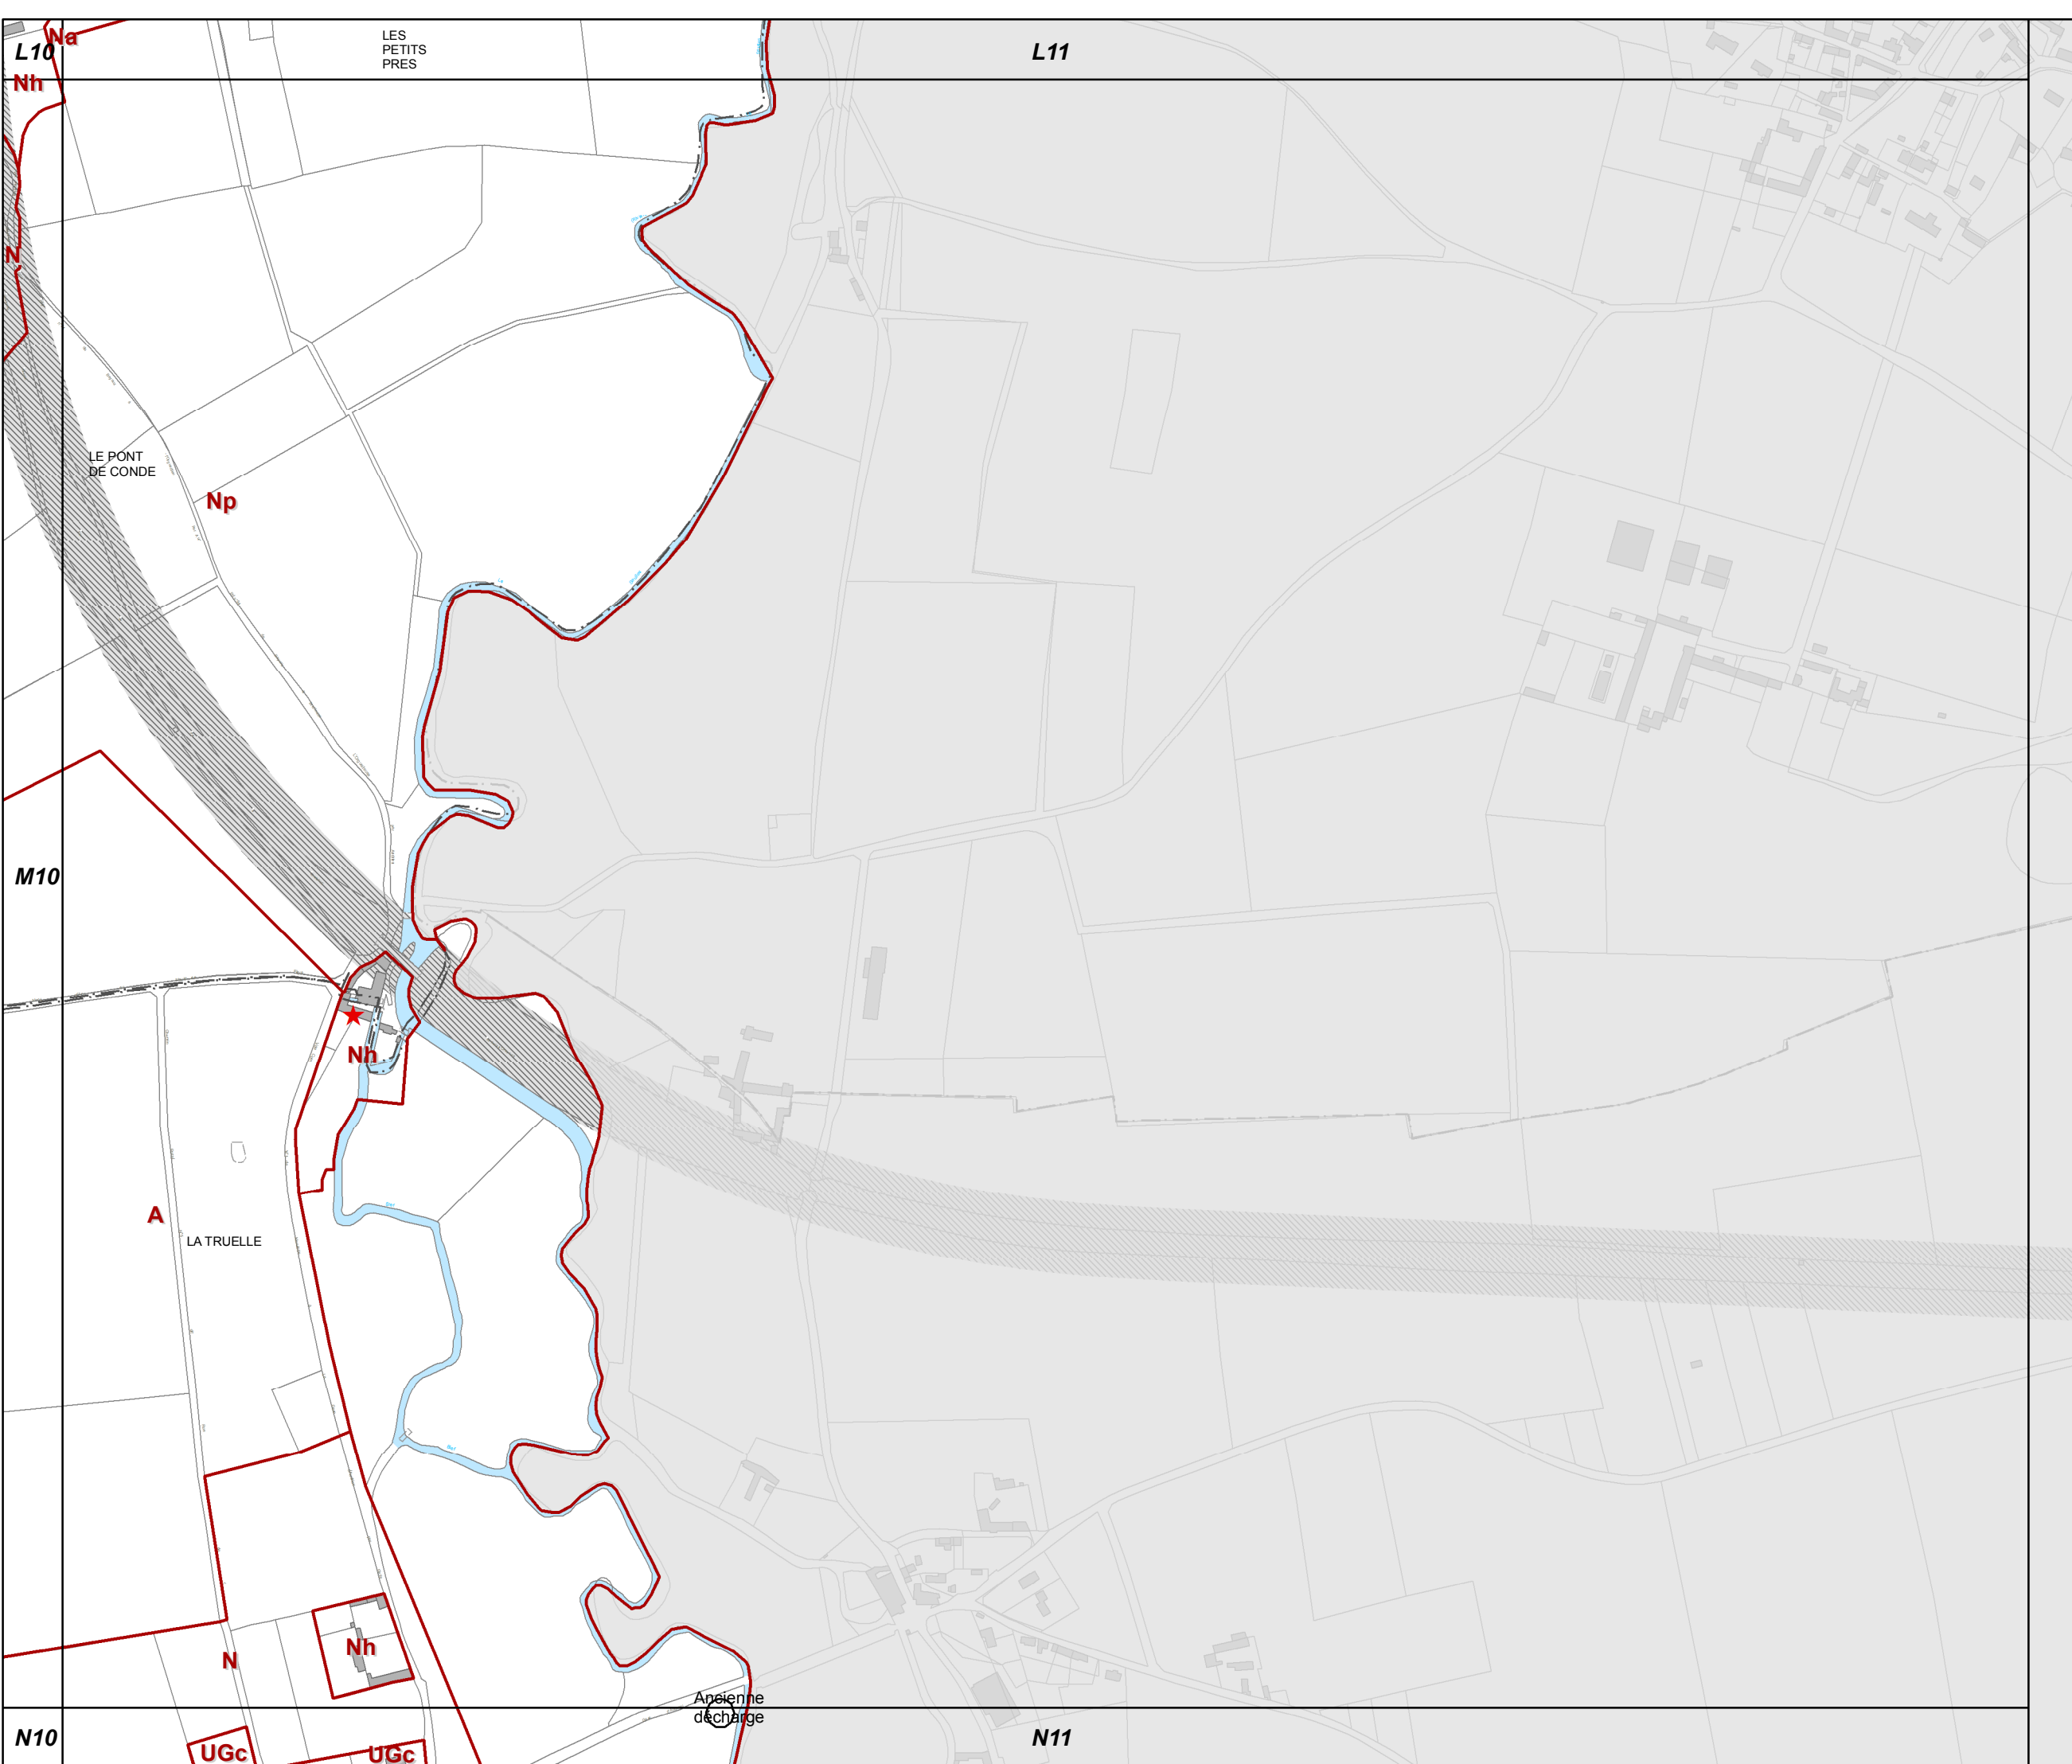




N6

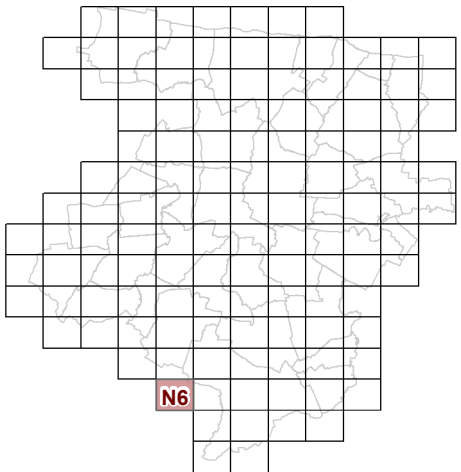


73c REGLEMENT GRAPHIQUE  
et PRESCRIPTIONS  
D'URBANISME  
1/5000è


PLUi de BAYEUX INTERCOM  
Modification n°7

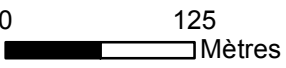



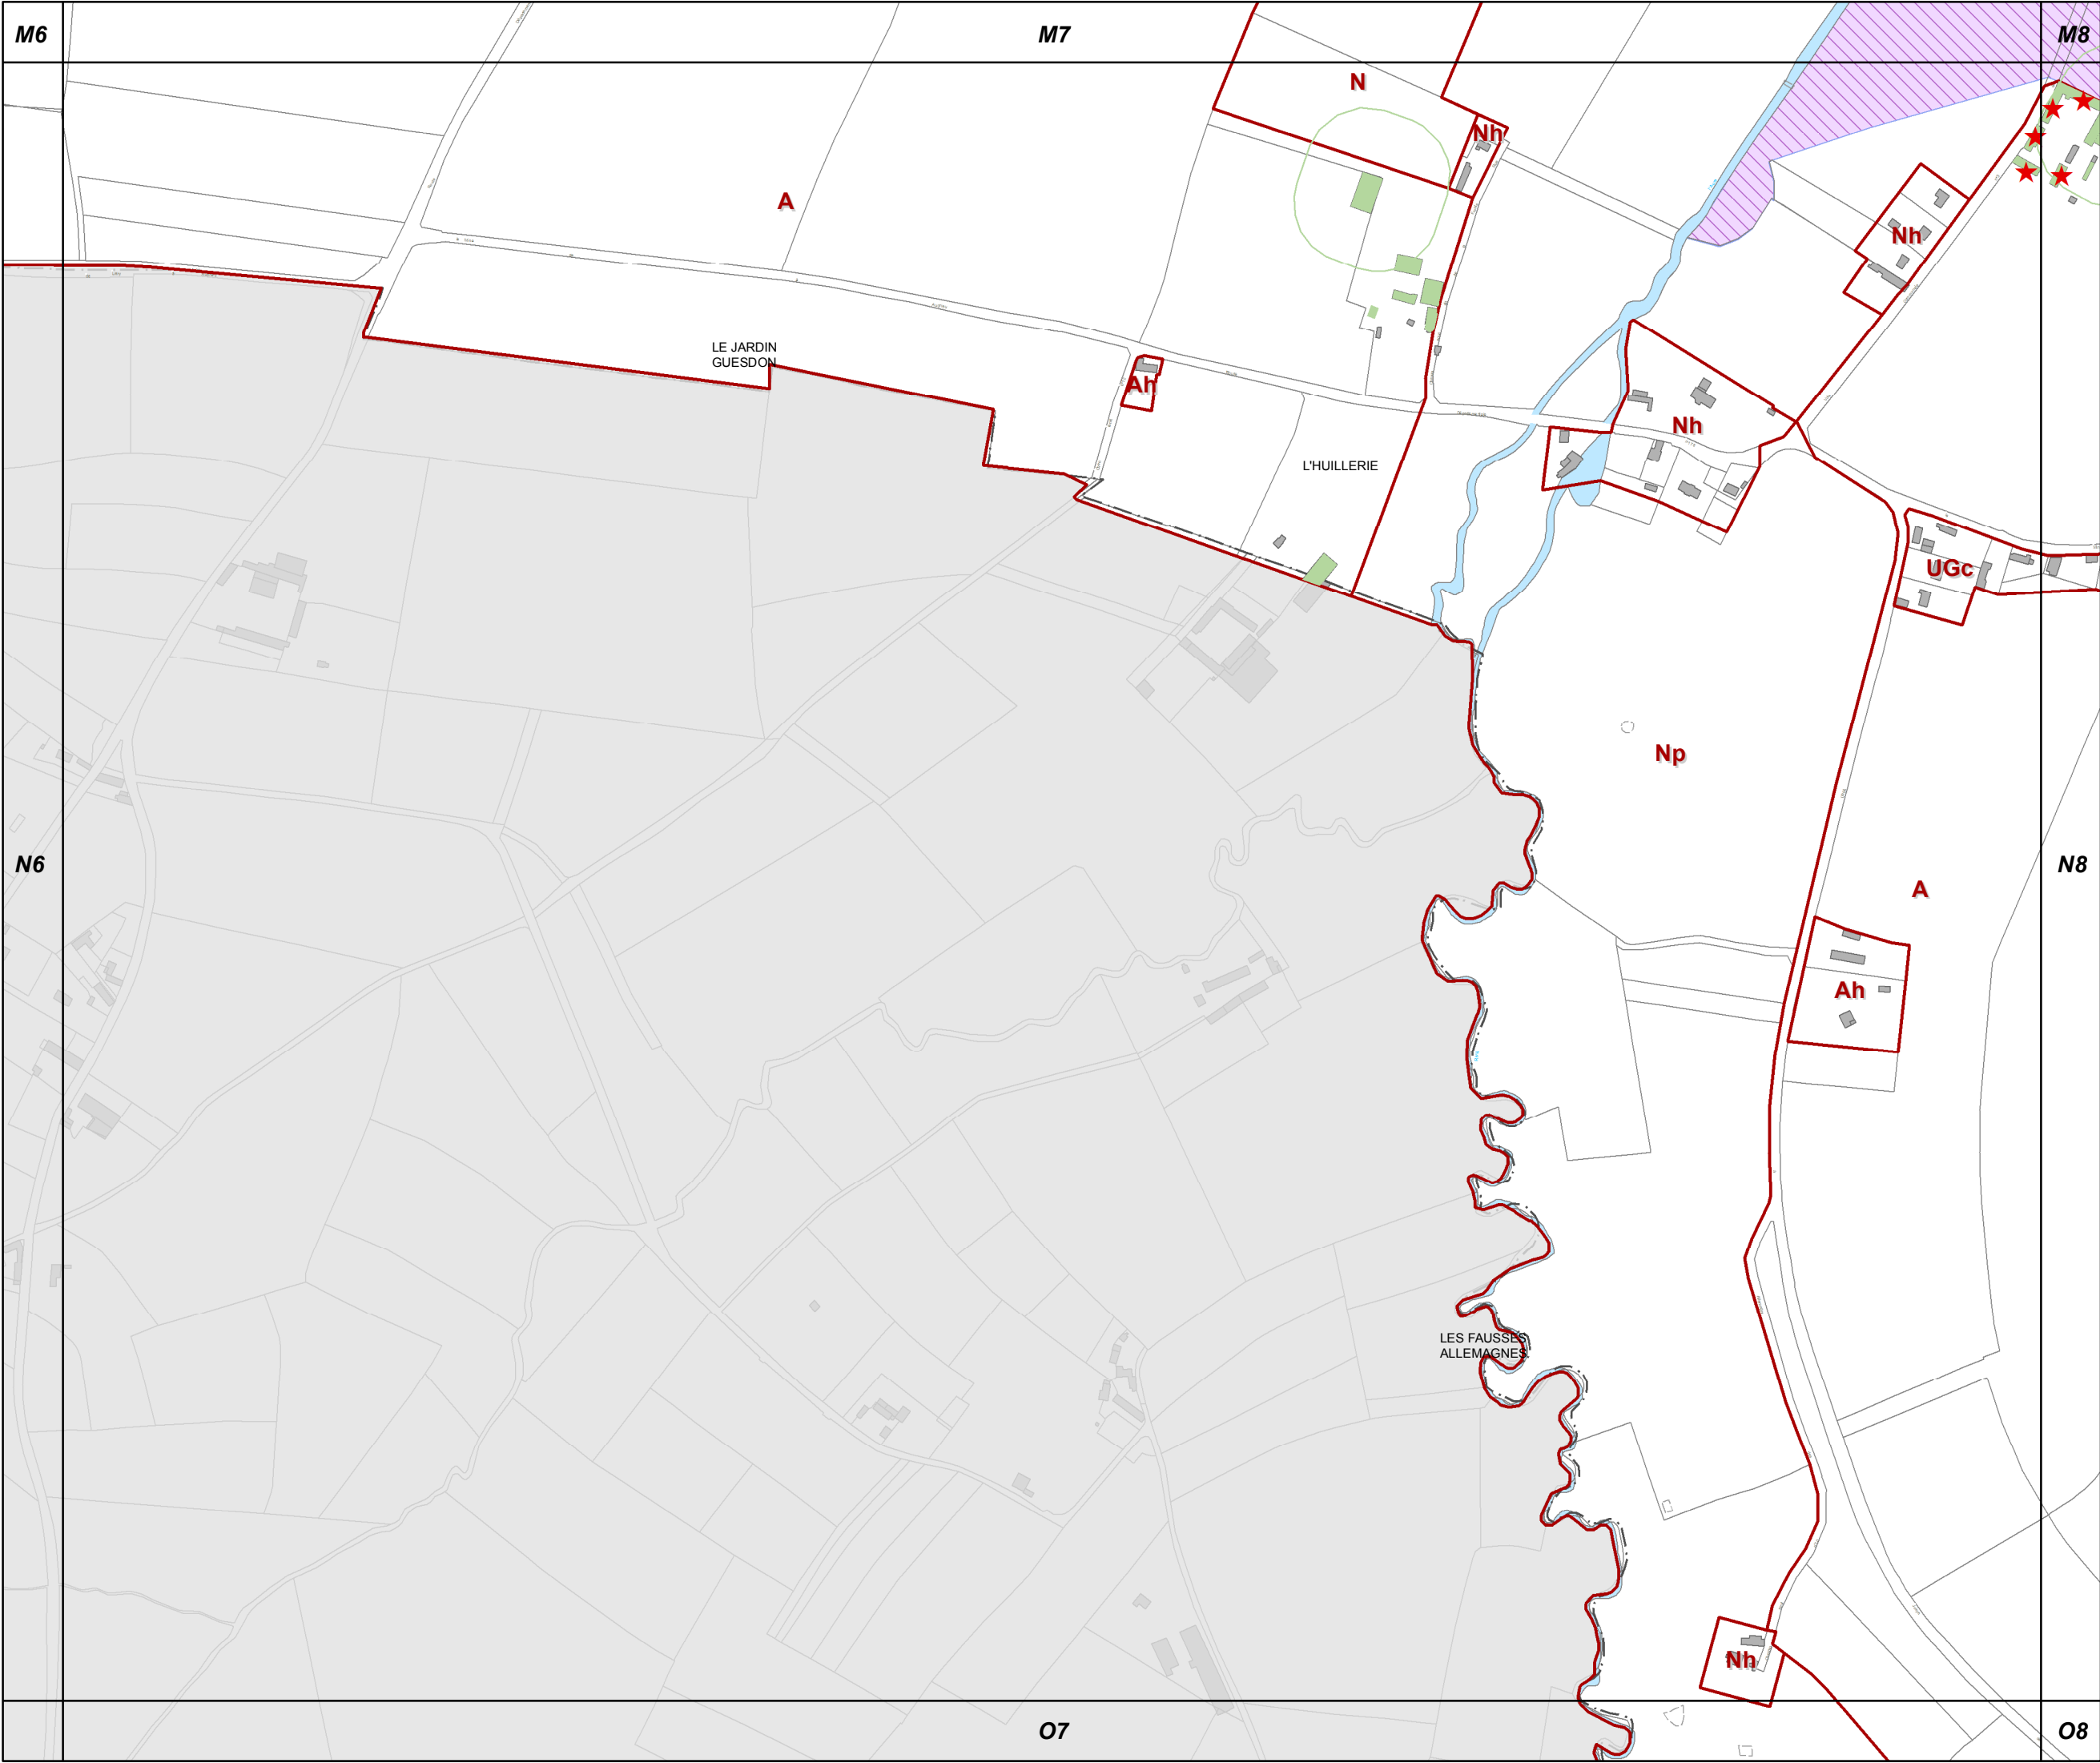


N7

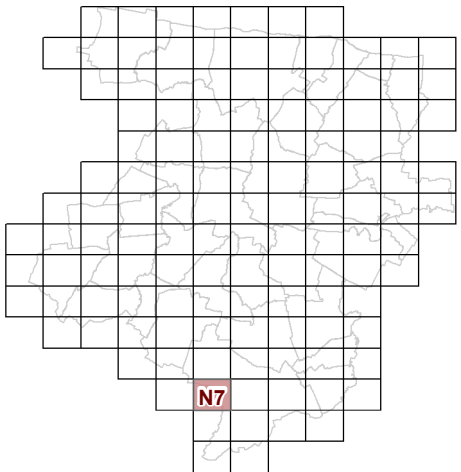

**73c REGLEMENT GRAPHIQUE  
et PRESCRIPTIONS  
D'URBANISME  
1/5000è**


PLUi de BAYEUX INTERCOM

Modification n°7

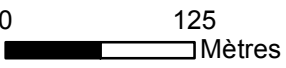



N8

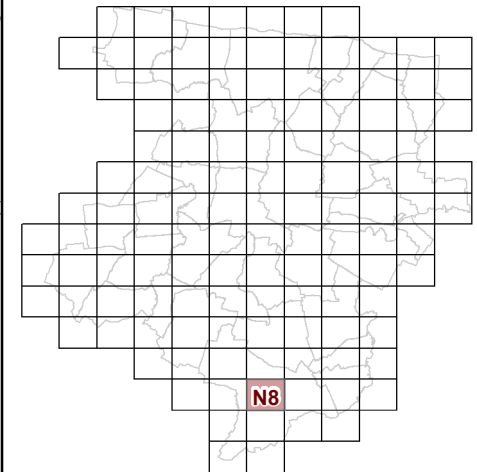


**73c REGLEMENT GRAPHIQUE  
et PRESCRIPTIONS  
D'URBANISME  
1/5000è**

PLUi de BAYEUX INTERCOM

Modification n°7




0 125 Mètres

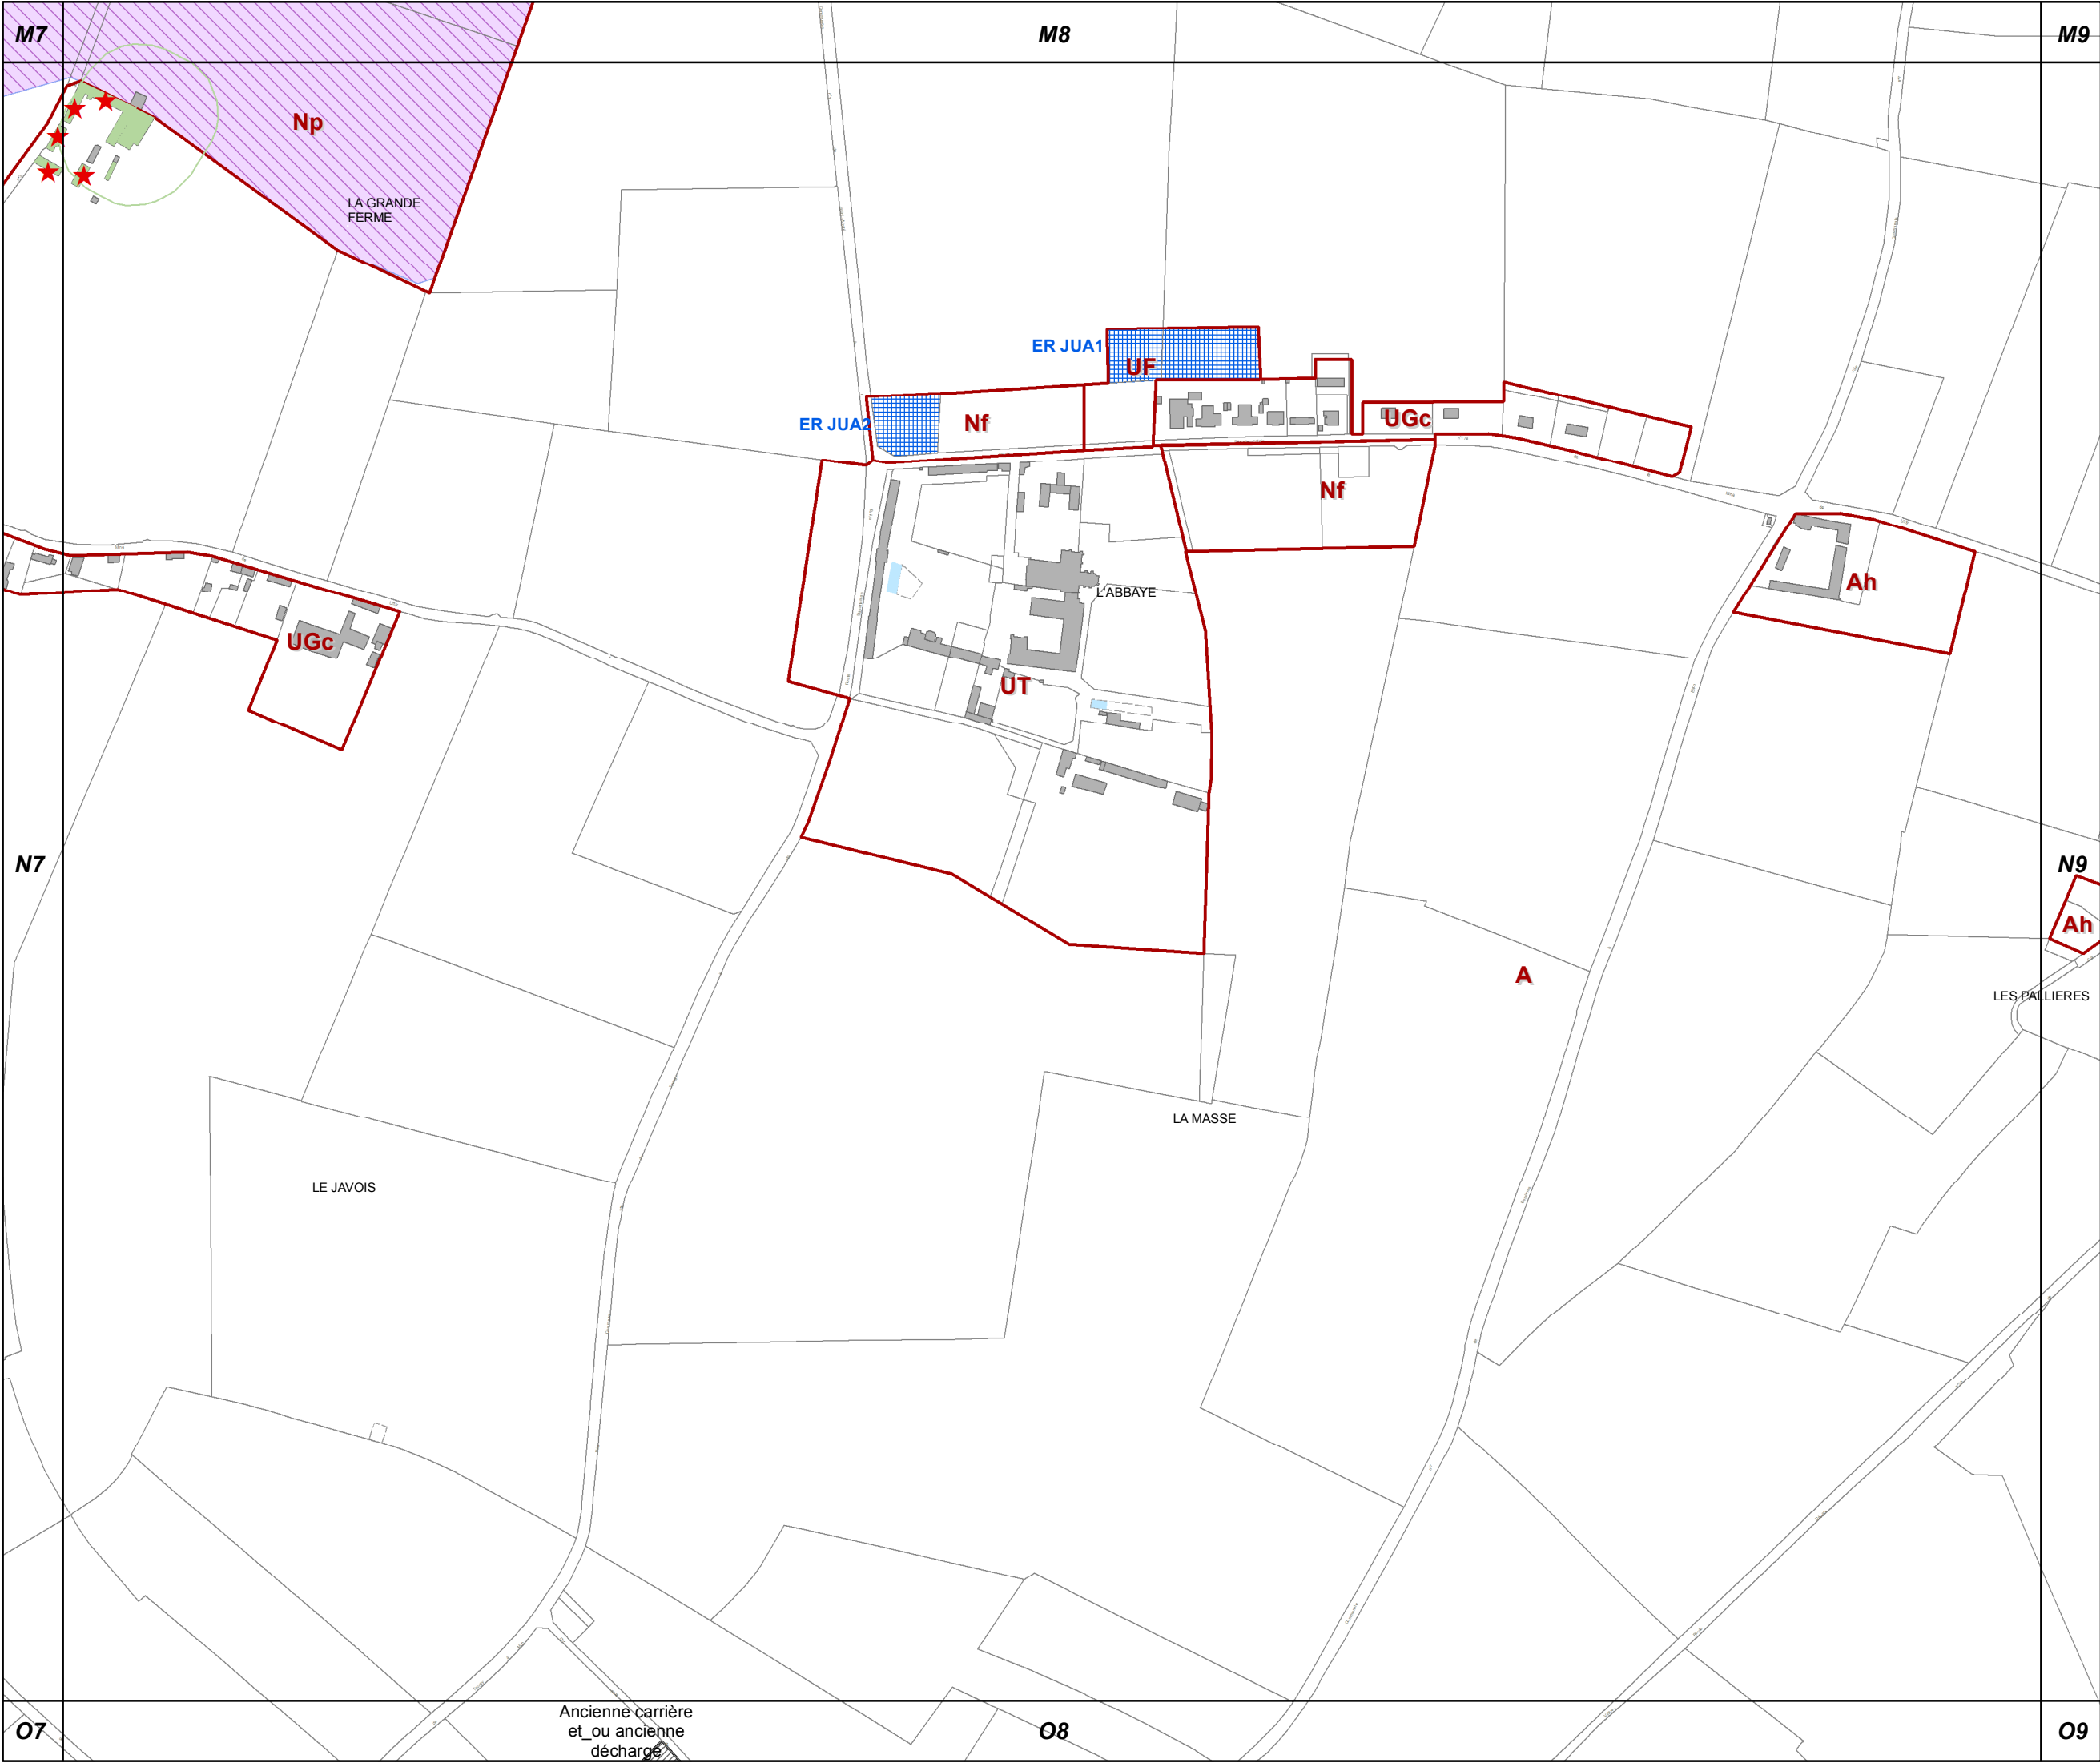






N9

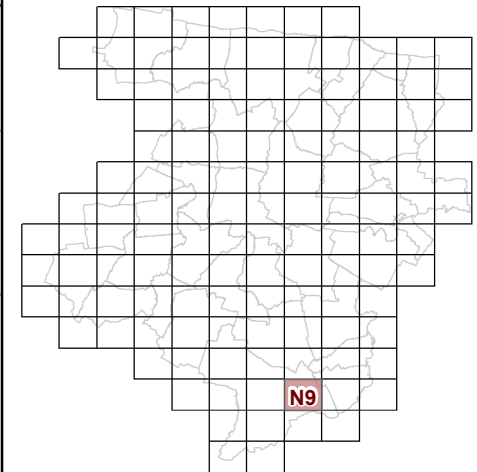

**73c REGLEMENT GRAPHIQUE  
et PRESCRIPTIONS  
D'URBANISME  
1/5000è**

PLUi de BAYEUX INTERCOM

Modification n°7

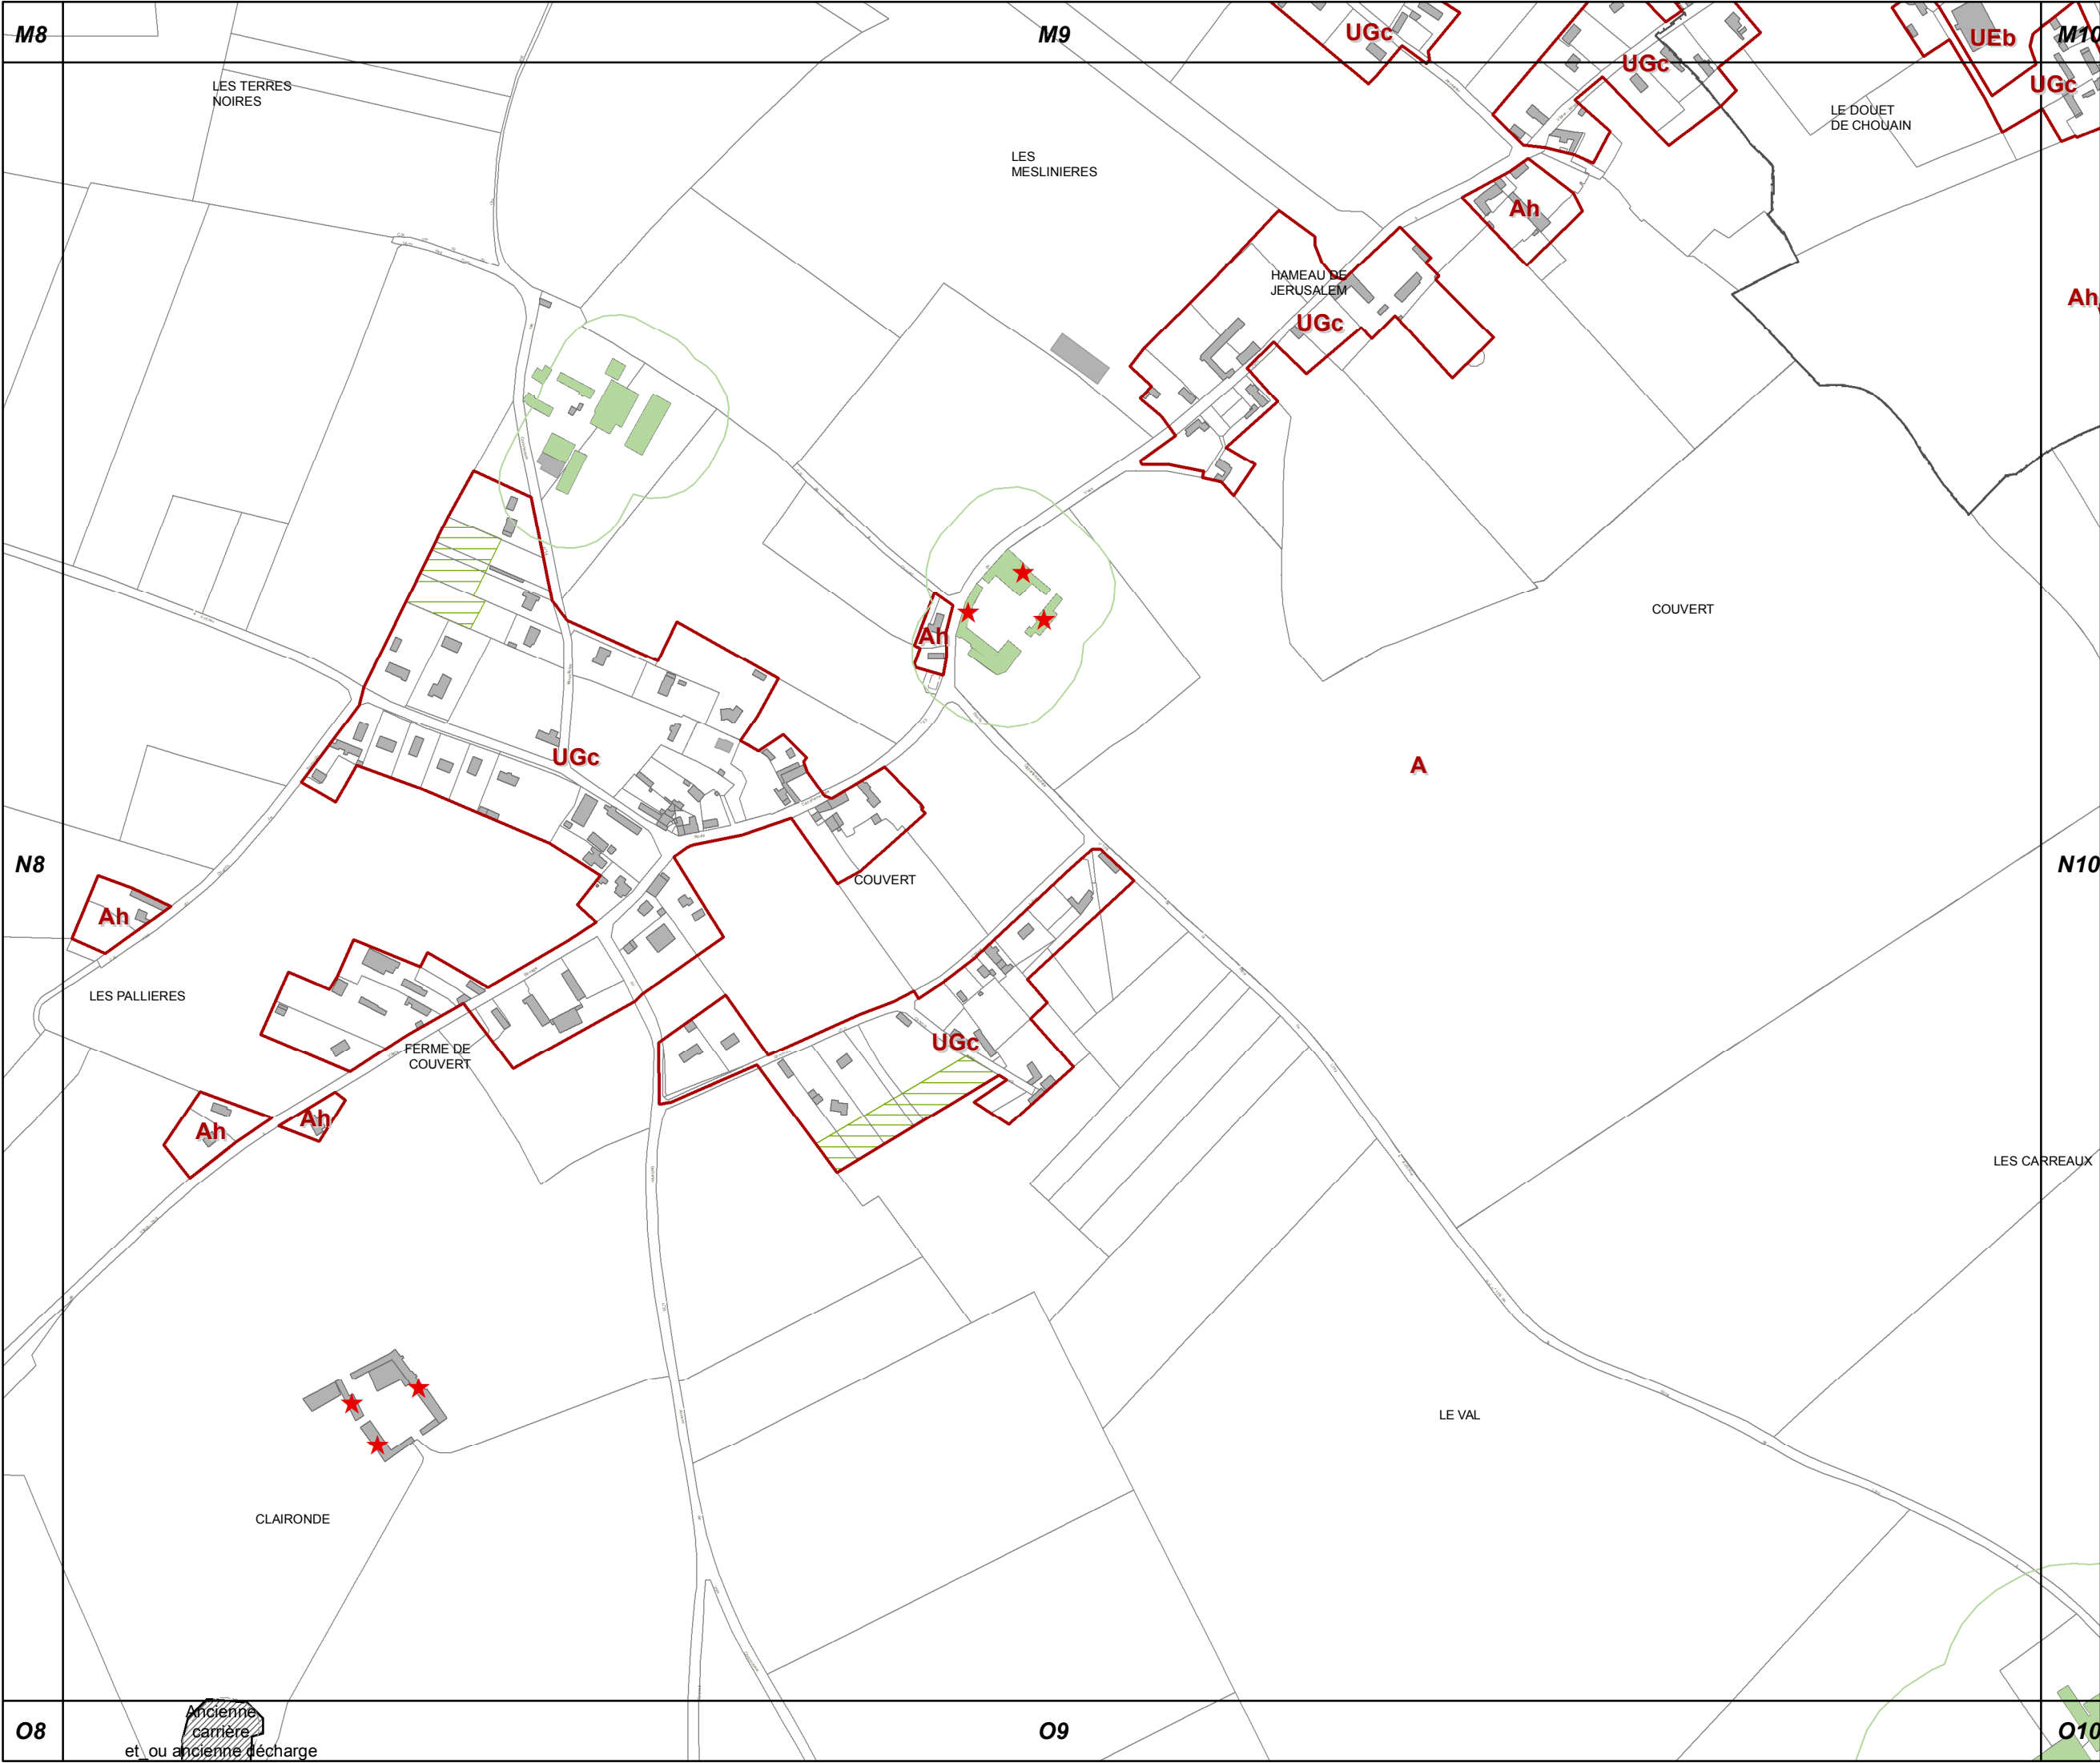




### Modification n°7








N11

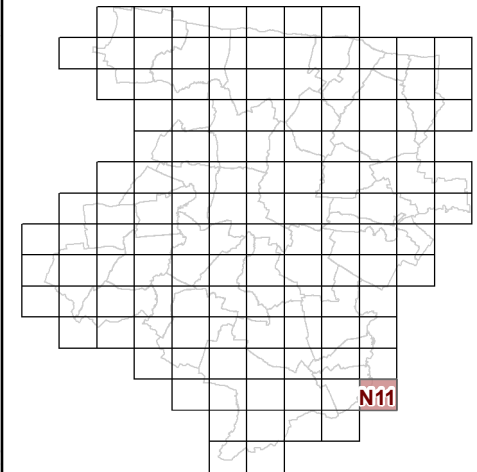


**73c REGLEMENT GRAPHIQUE  
et PRESCRIPTIONS  
D'URBANISME  
1/5000è**


PLUi de BAYEUX INTERCOM

Modification n°7

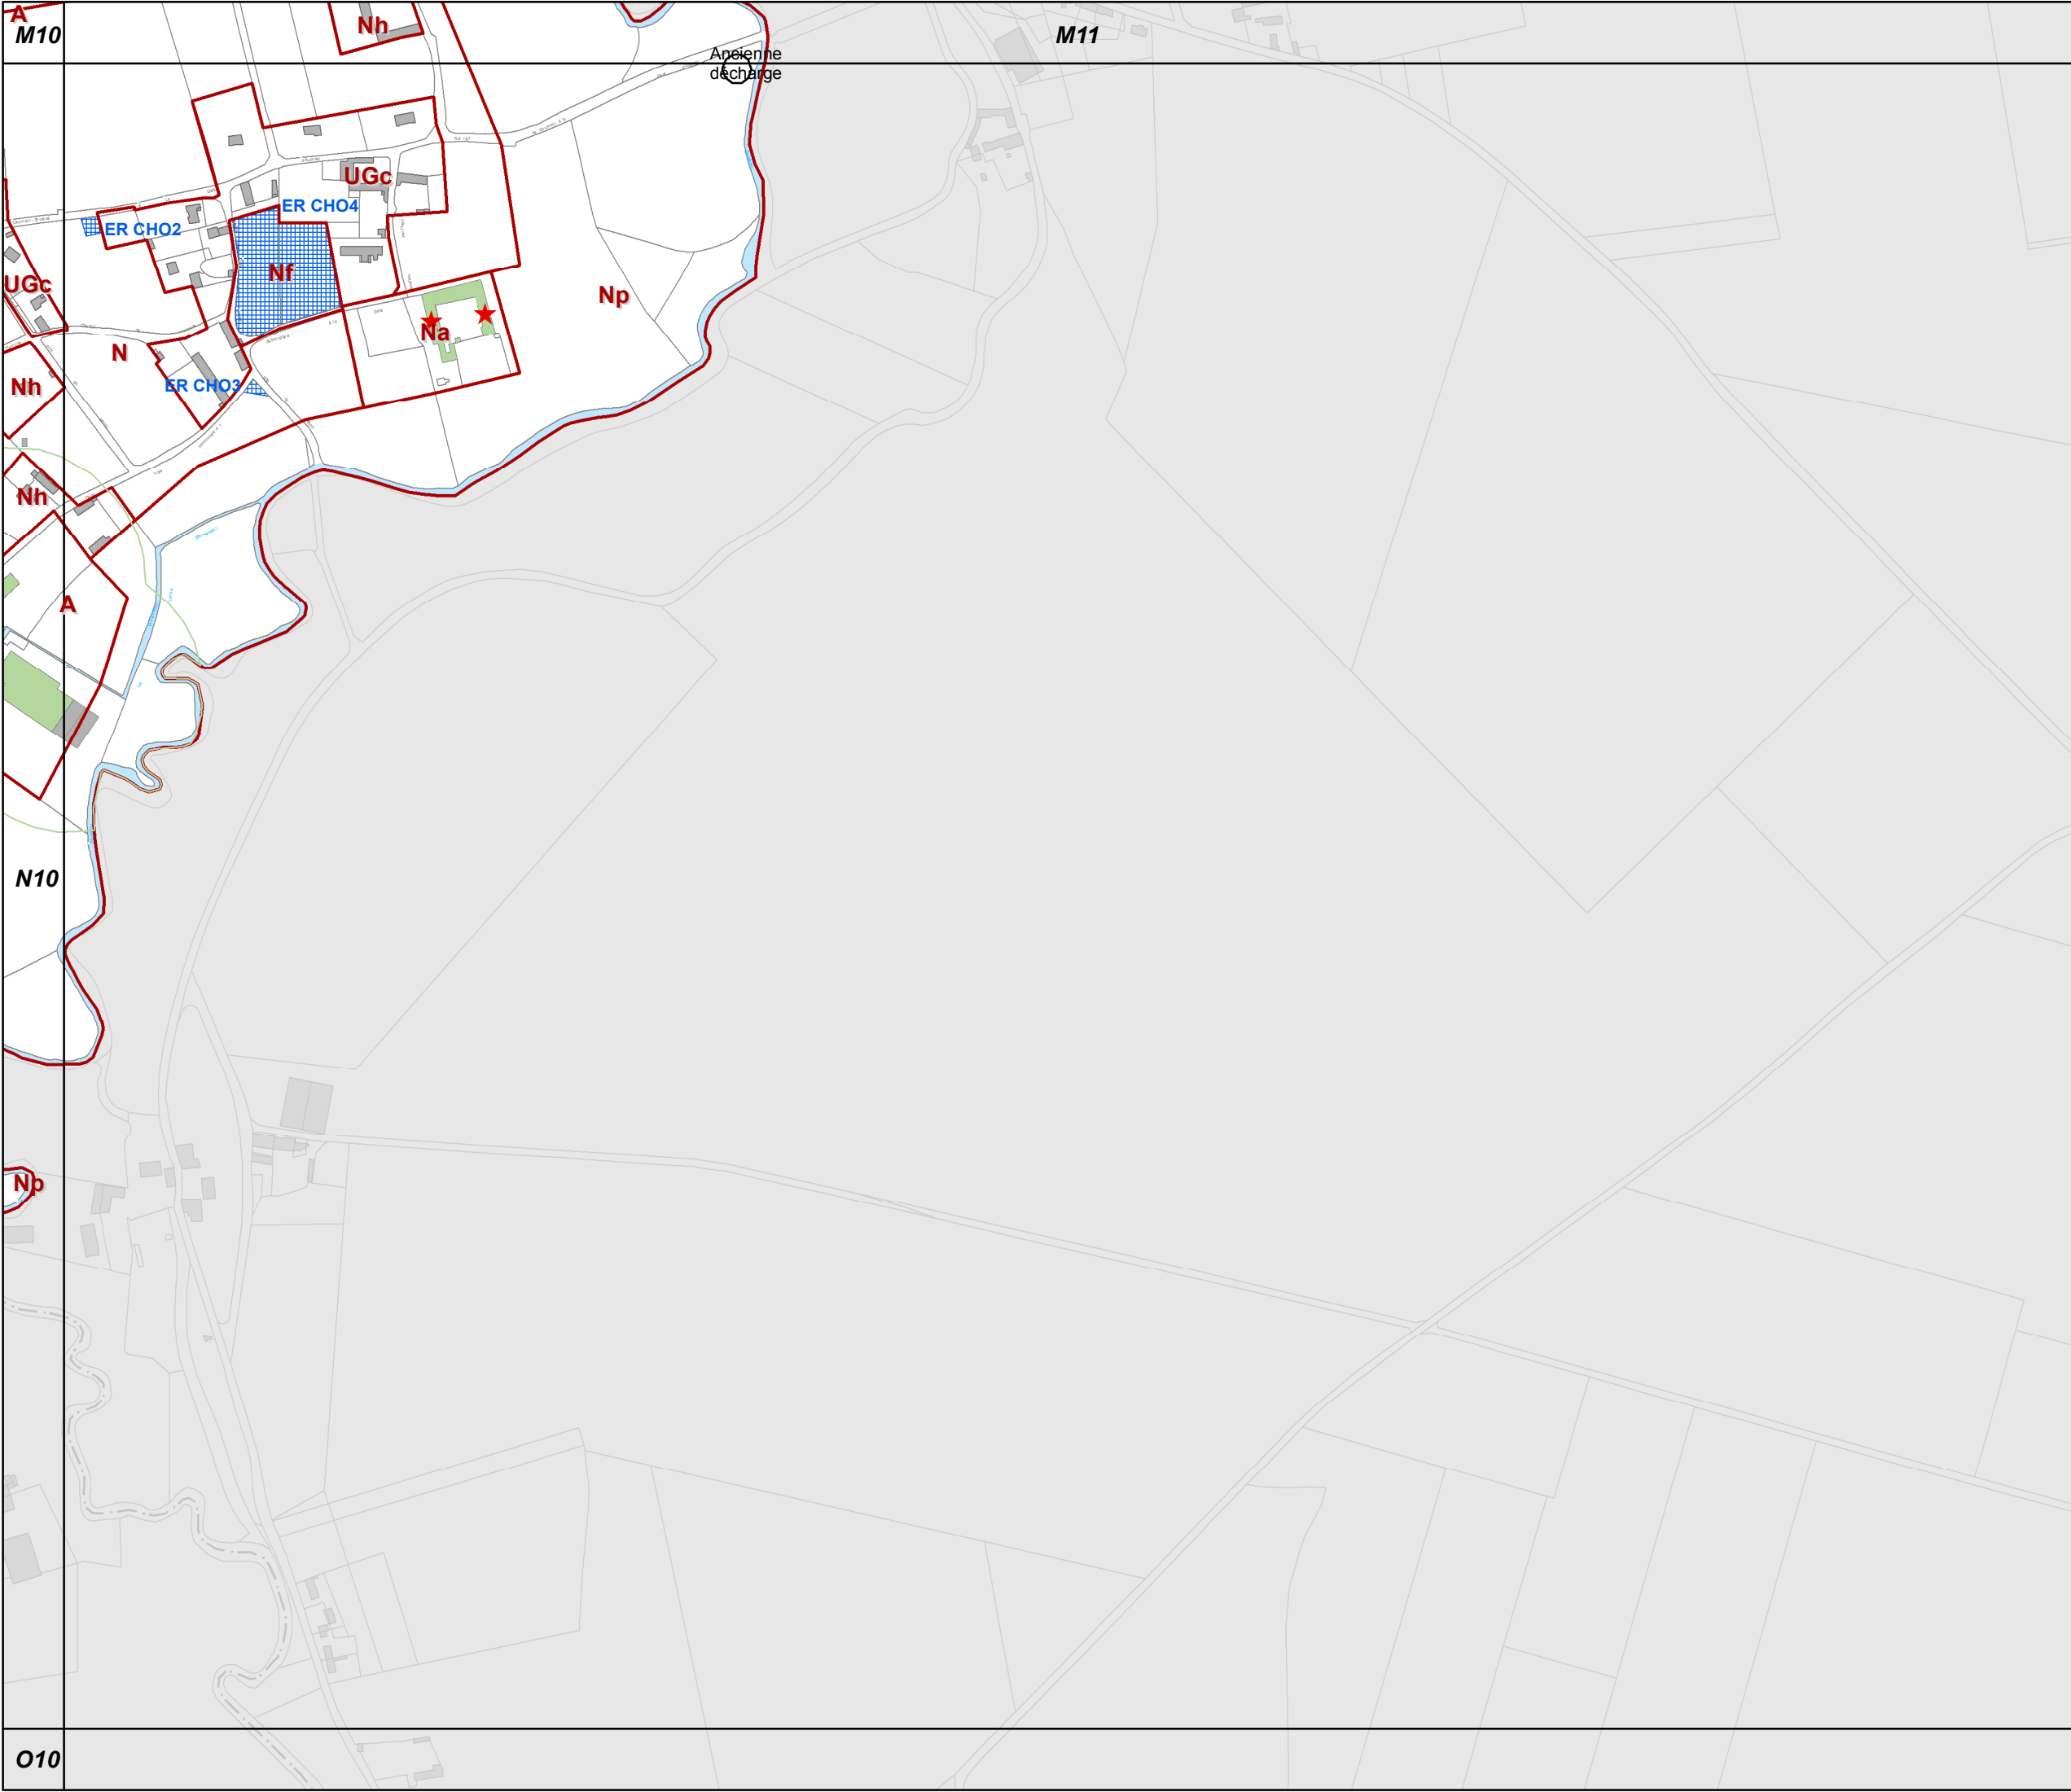

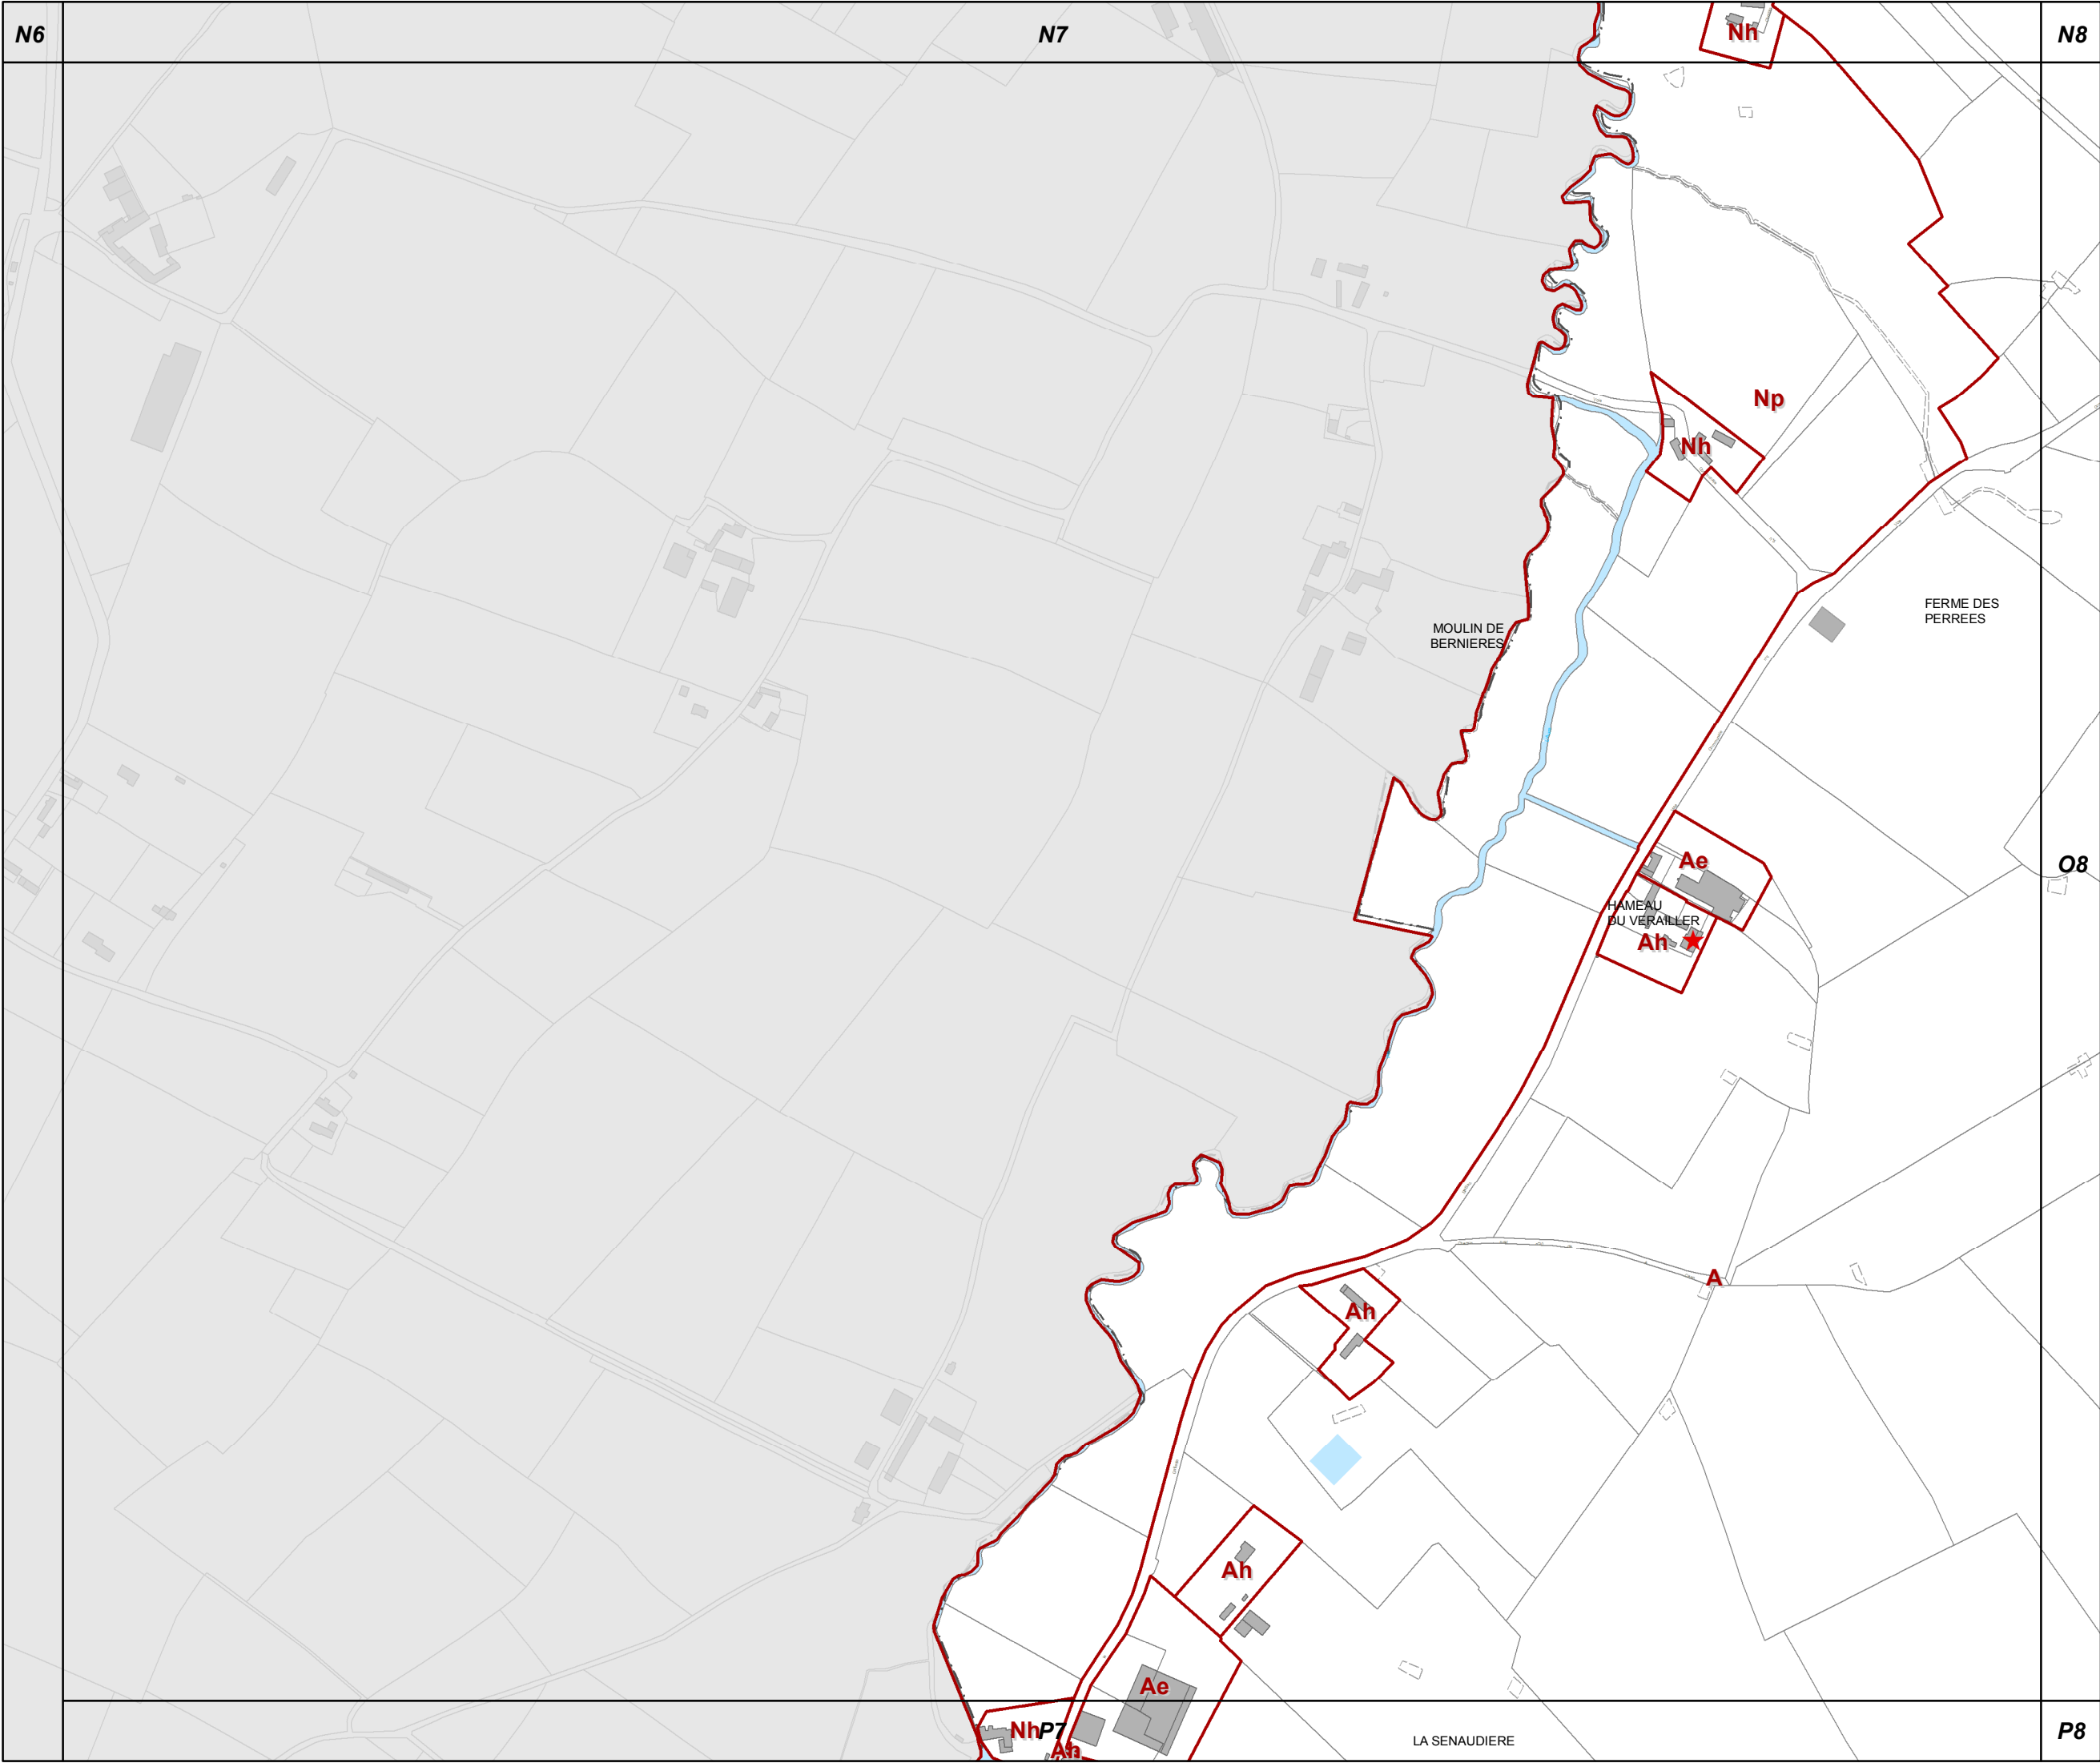


07

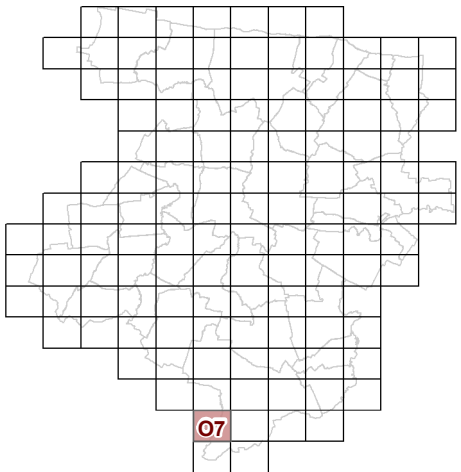

73c REGLEMENT GRAPHIQUE  
et PRESCRIPTIONS  
D'URBANISME  
1/5000è

PLUi de BAYEUX INTERCOM


Modification n°7

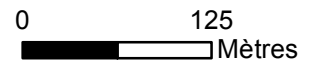






O8

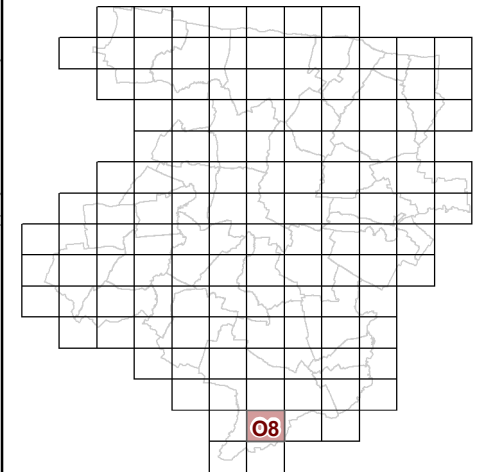


**73c REGLEMENT GRAPHIQUE  
et PRESCRIPTIONS  
D'URBANISME  
1/5000è**


PLUi de BAYEUX INTERCOM

Modification n°7

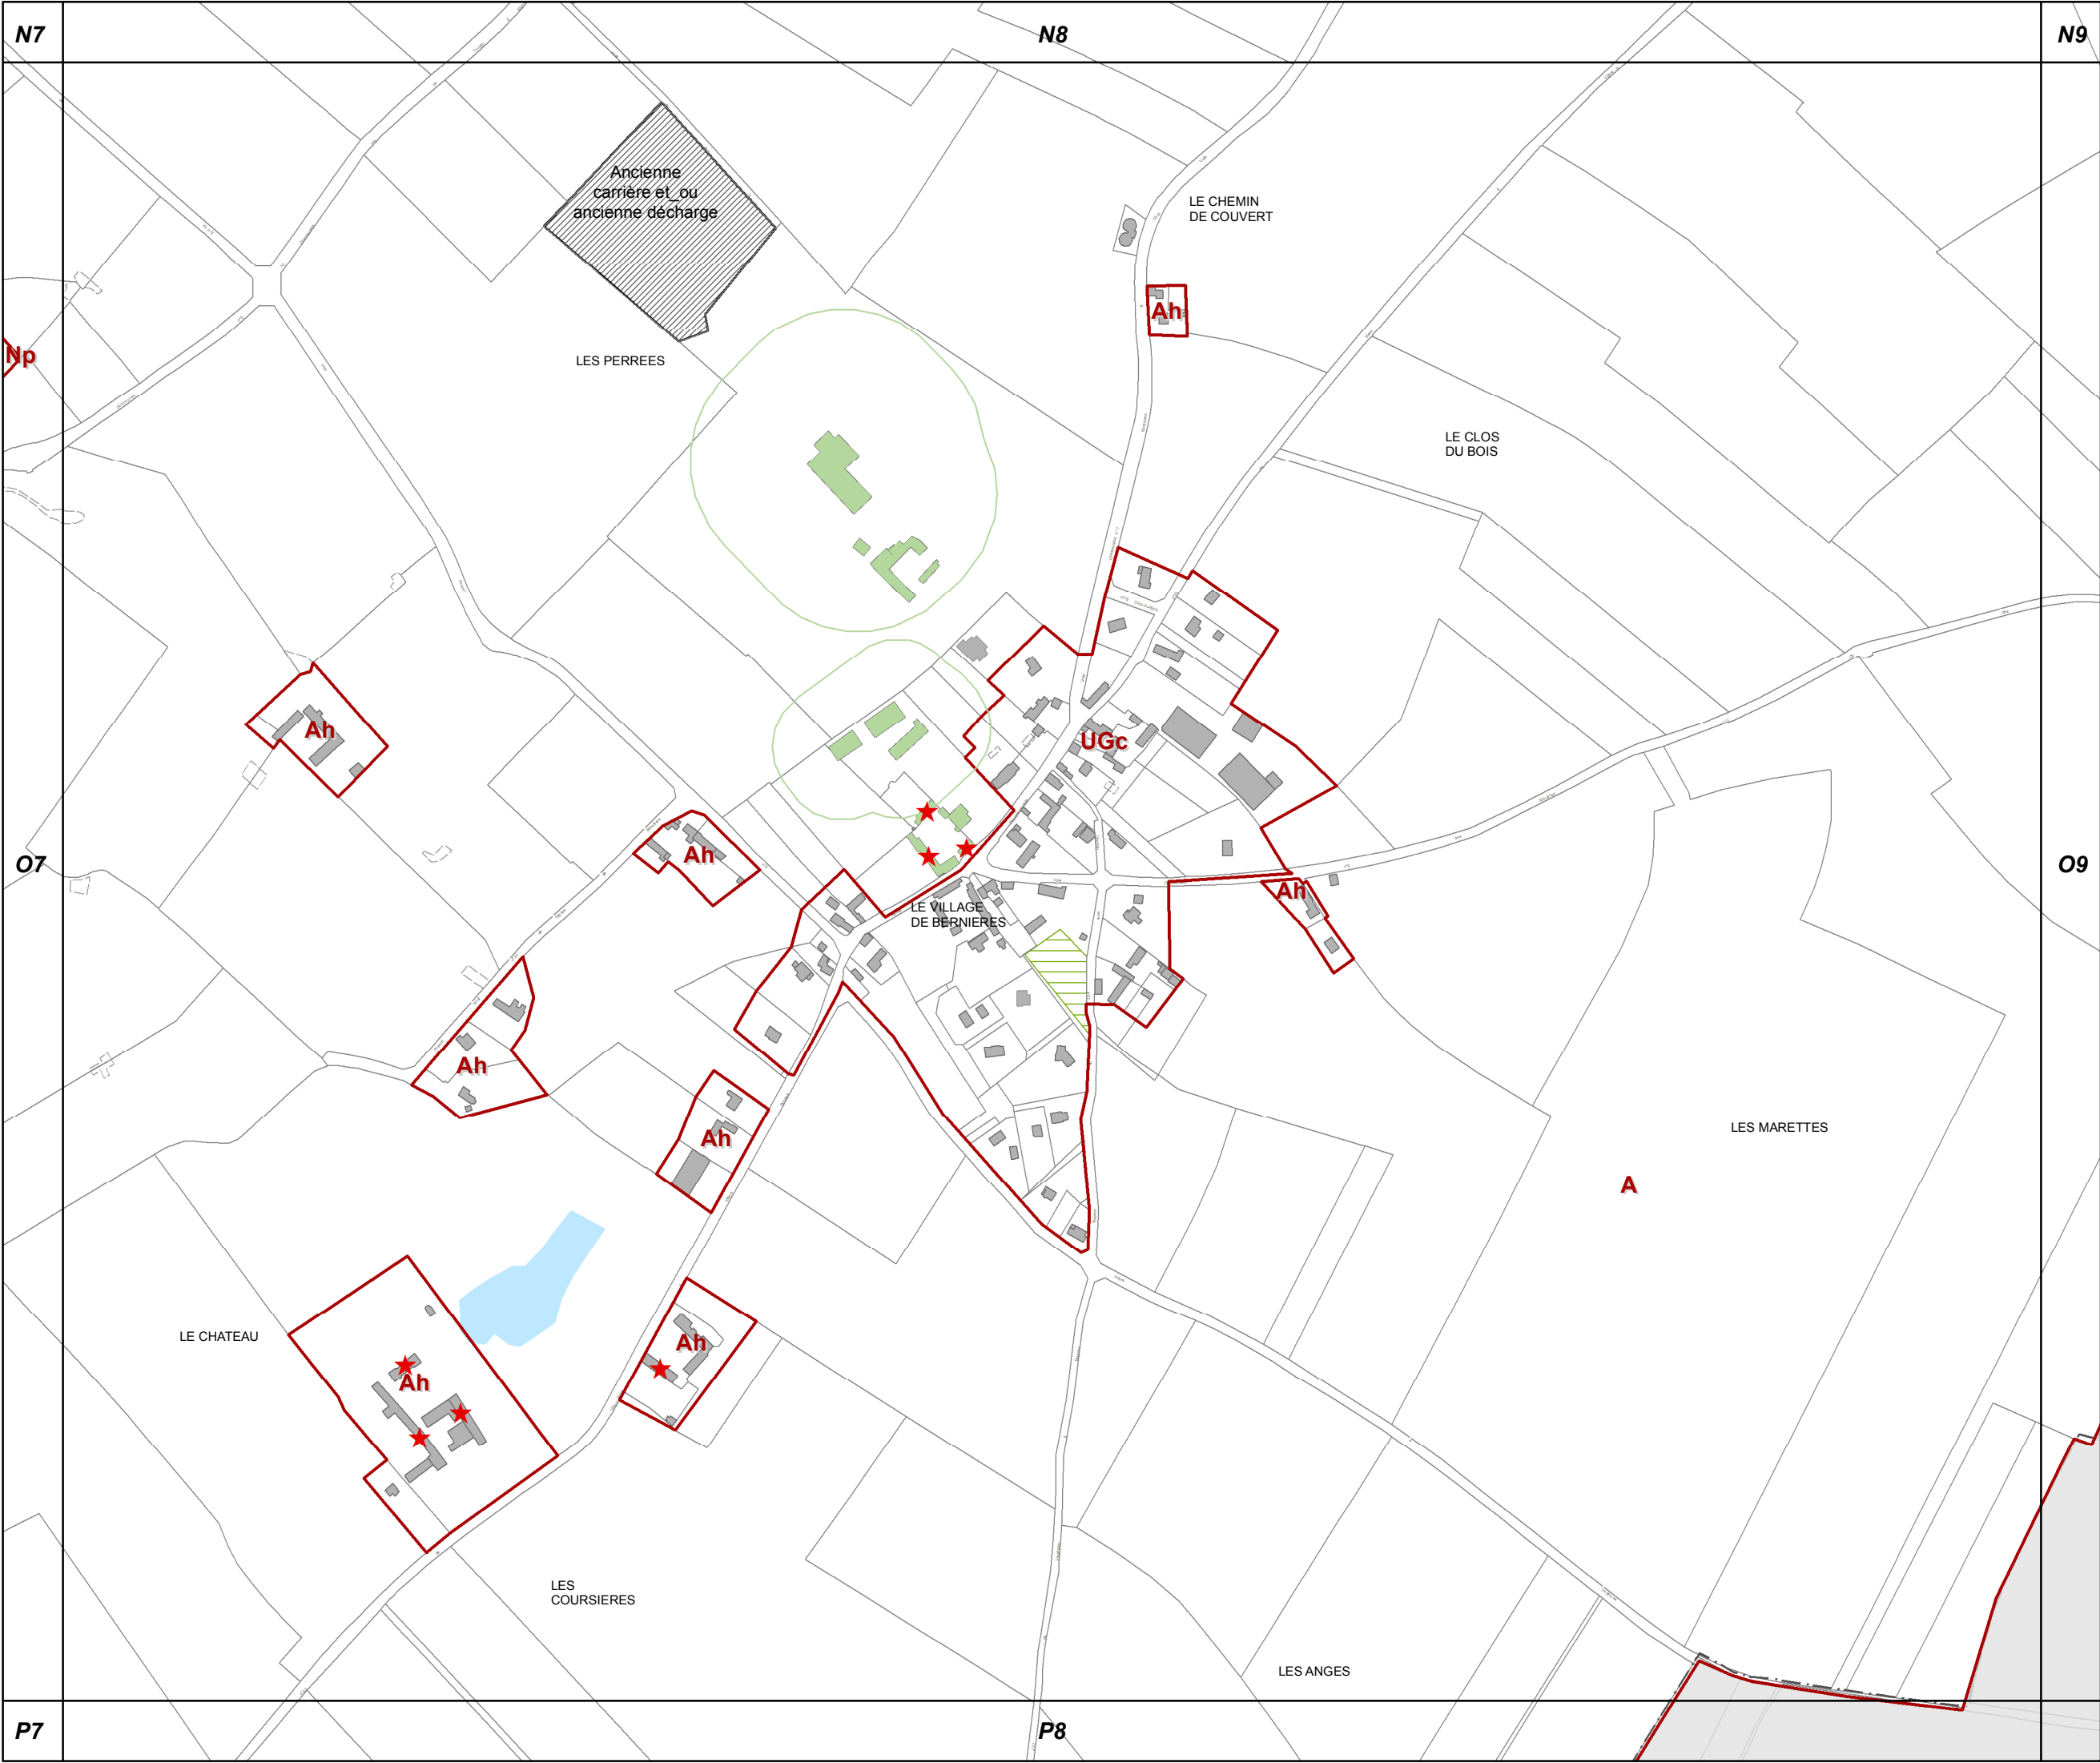

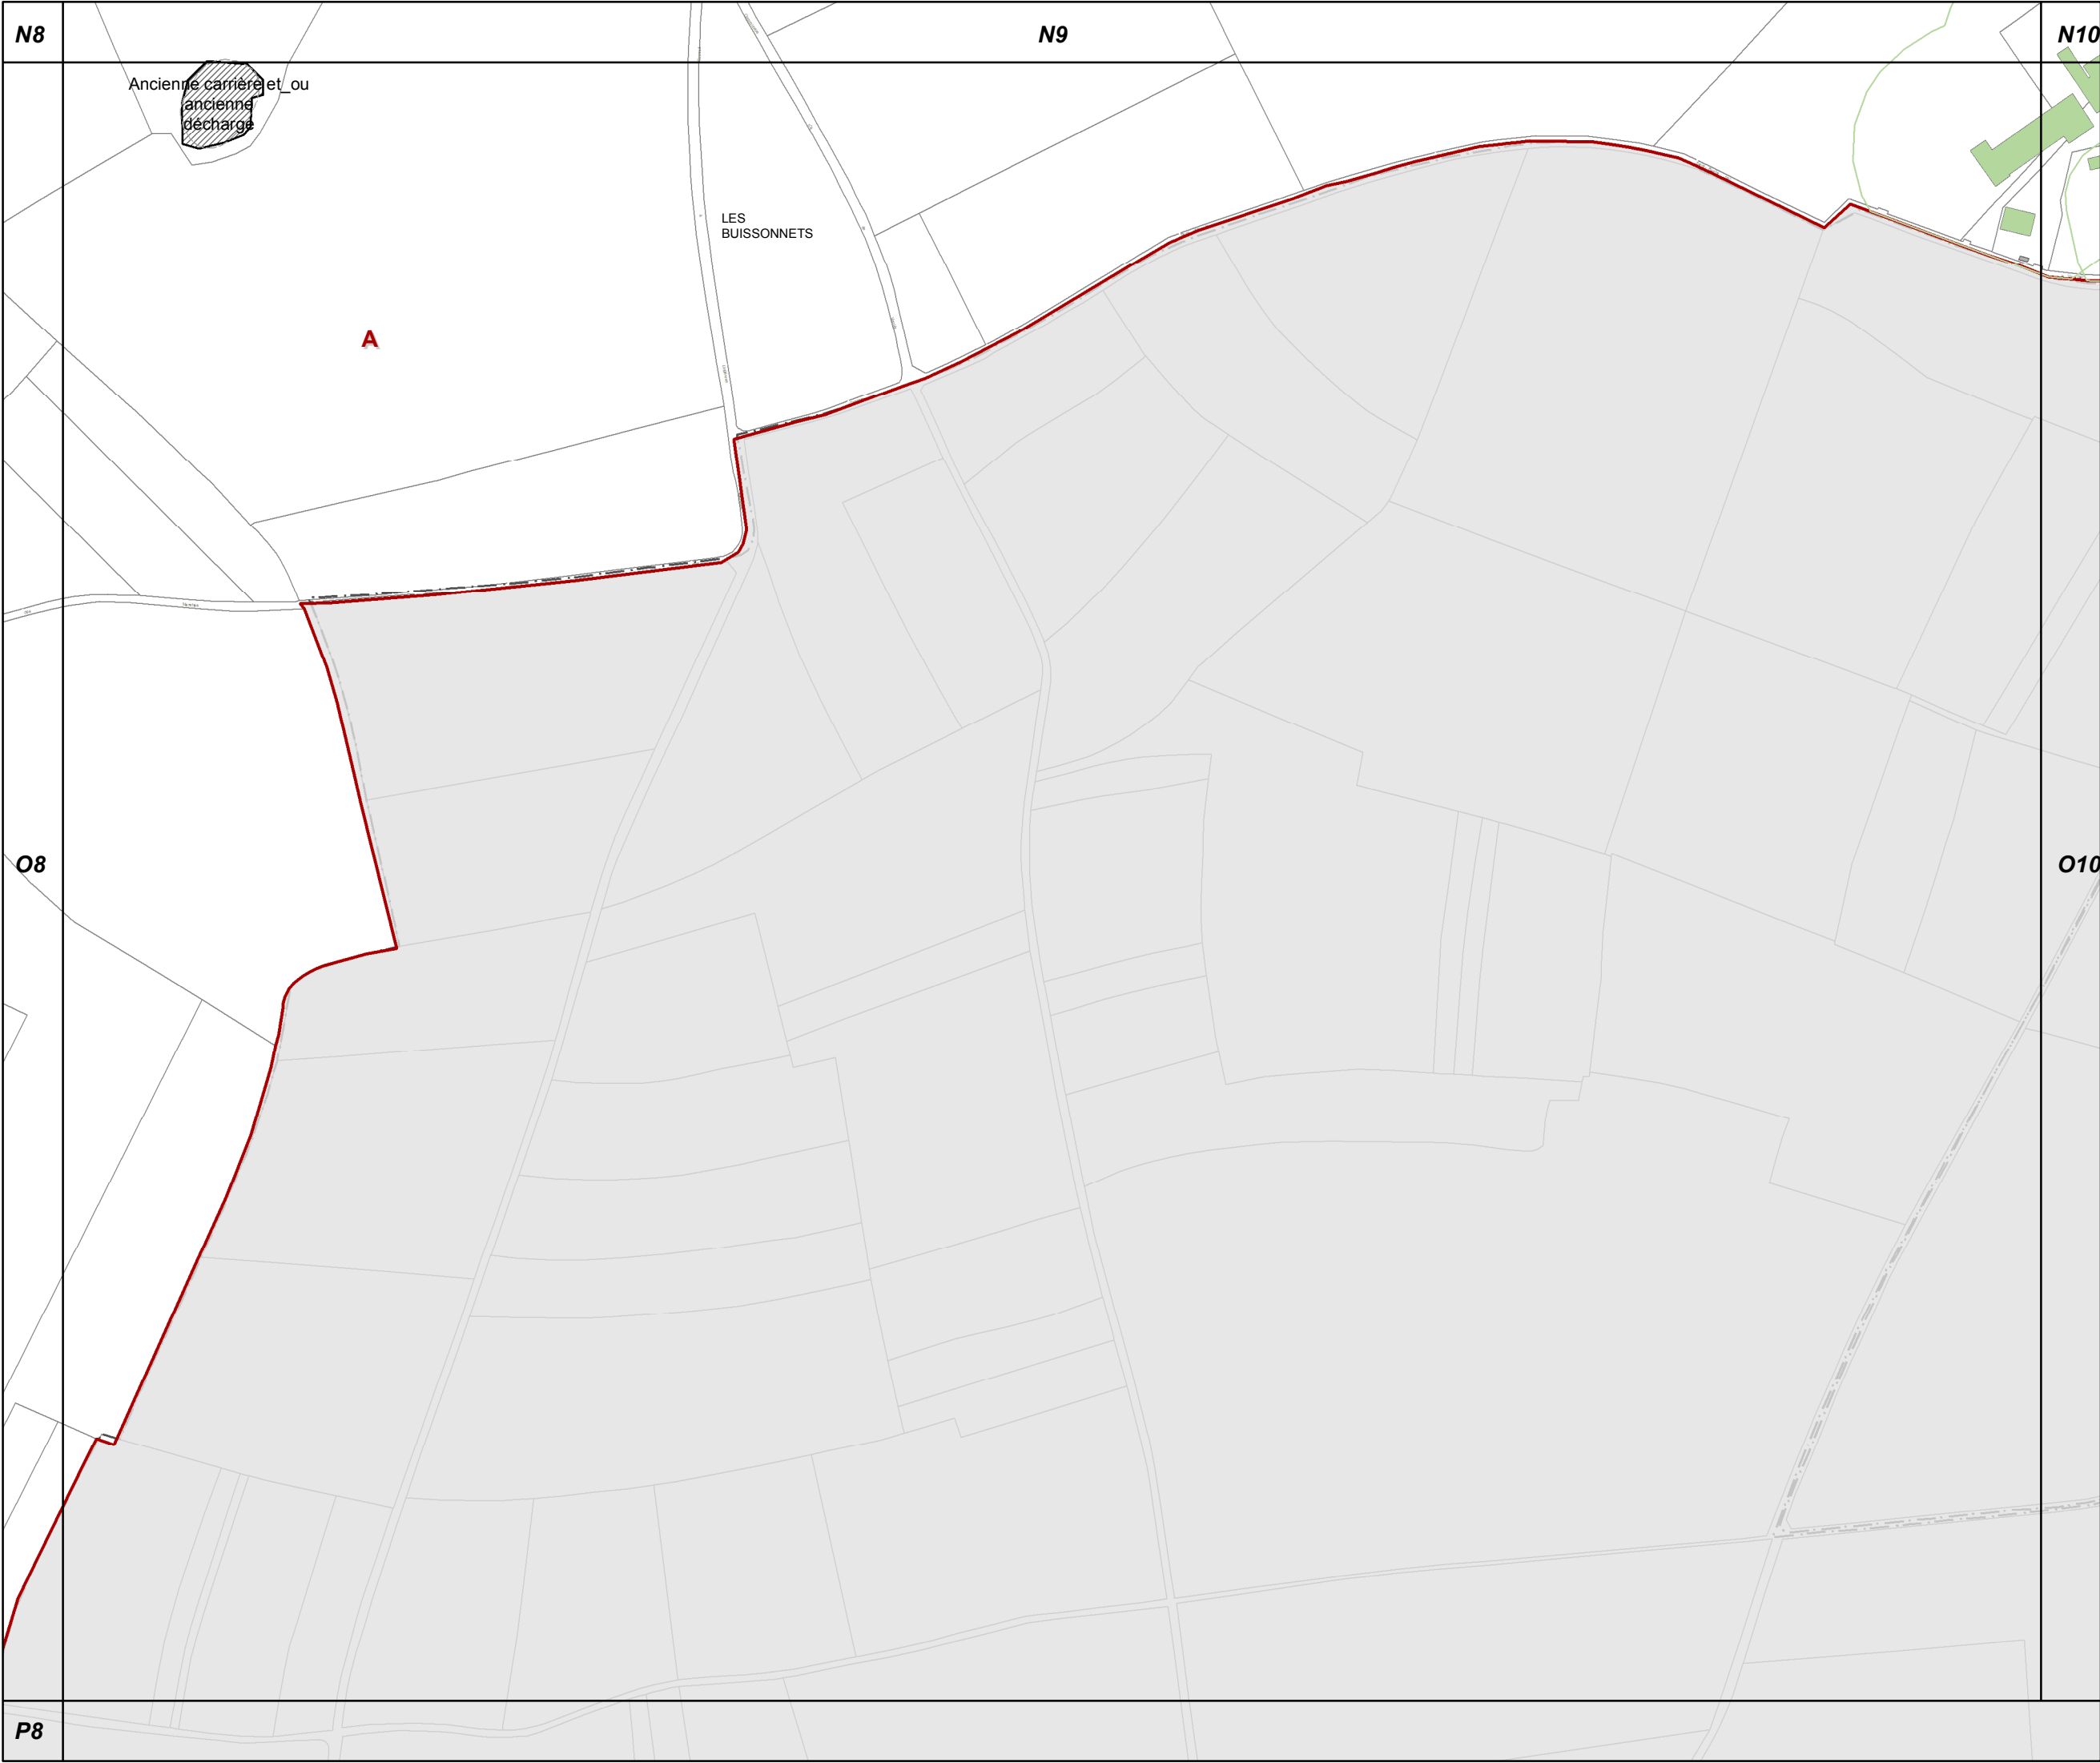


O9

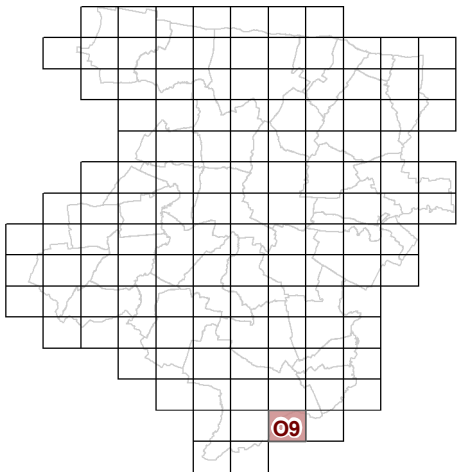


**73c REGLEMENT GRAPHIQUE  
et PRESCRIPTIONS  
D'URBANISME  
1/5000è**

PLUi de BAYEUX INTERCOM


Modification n°7

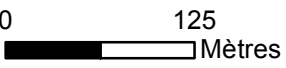



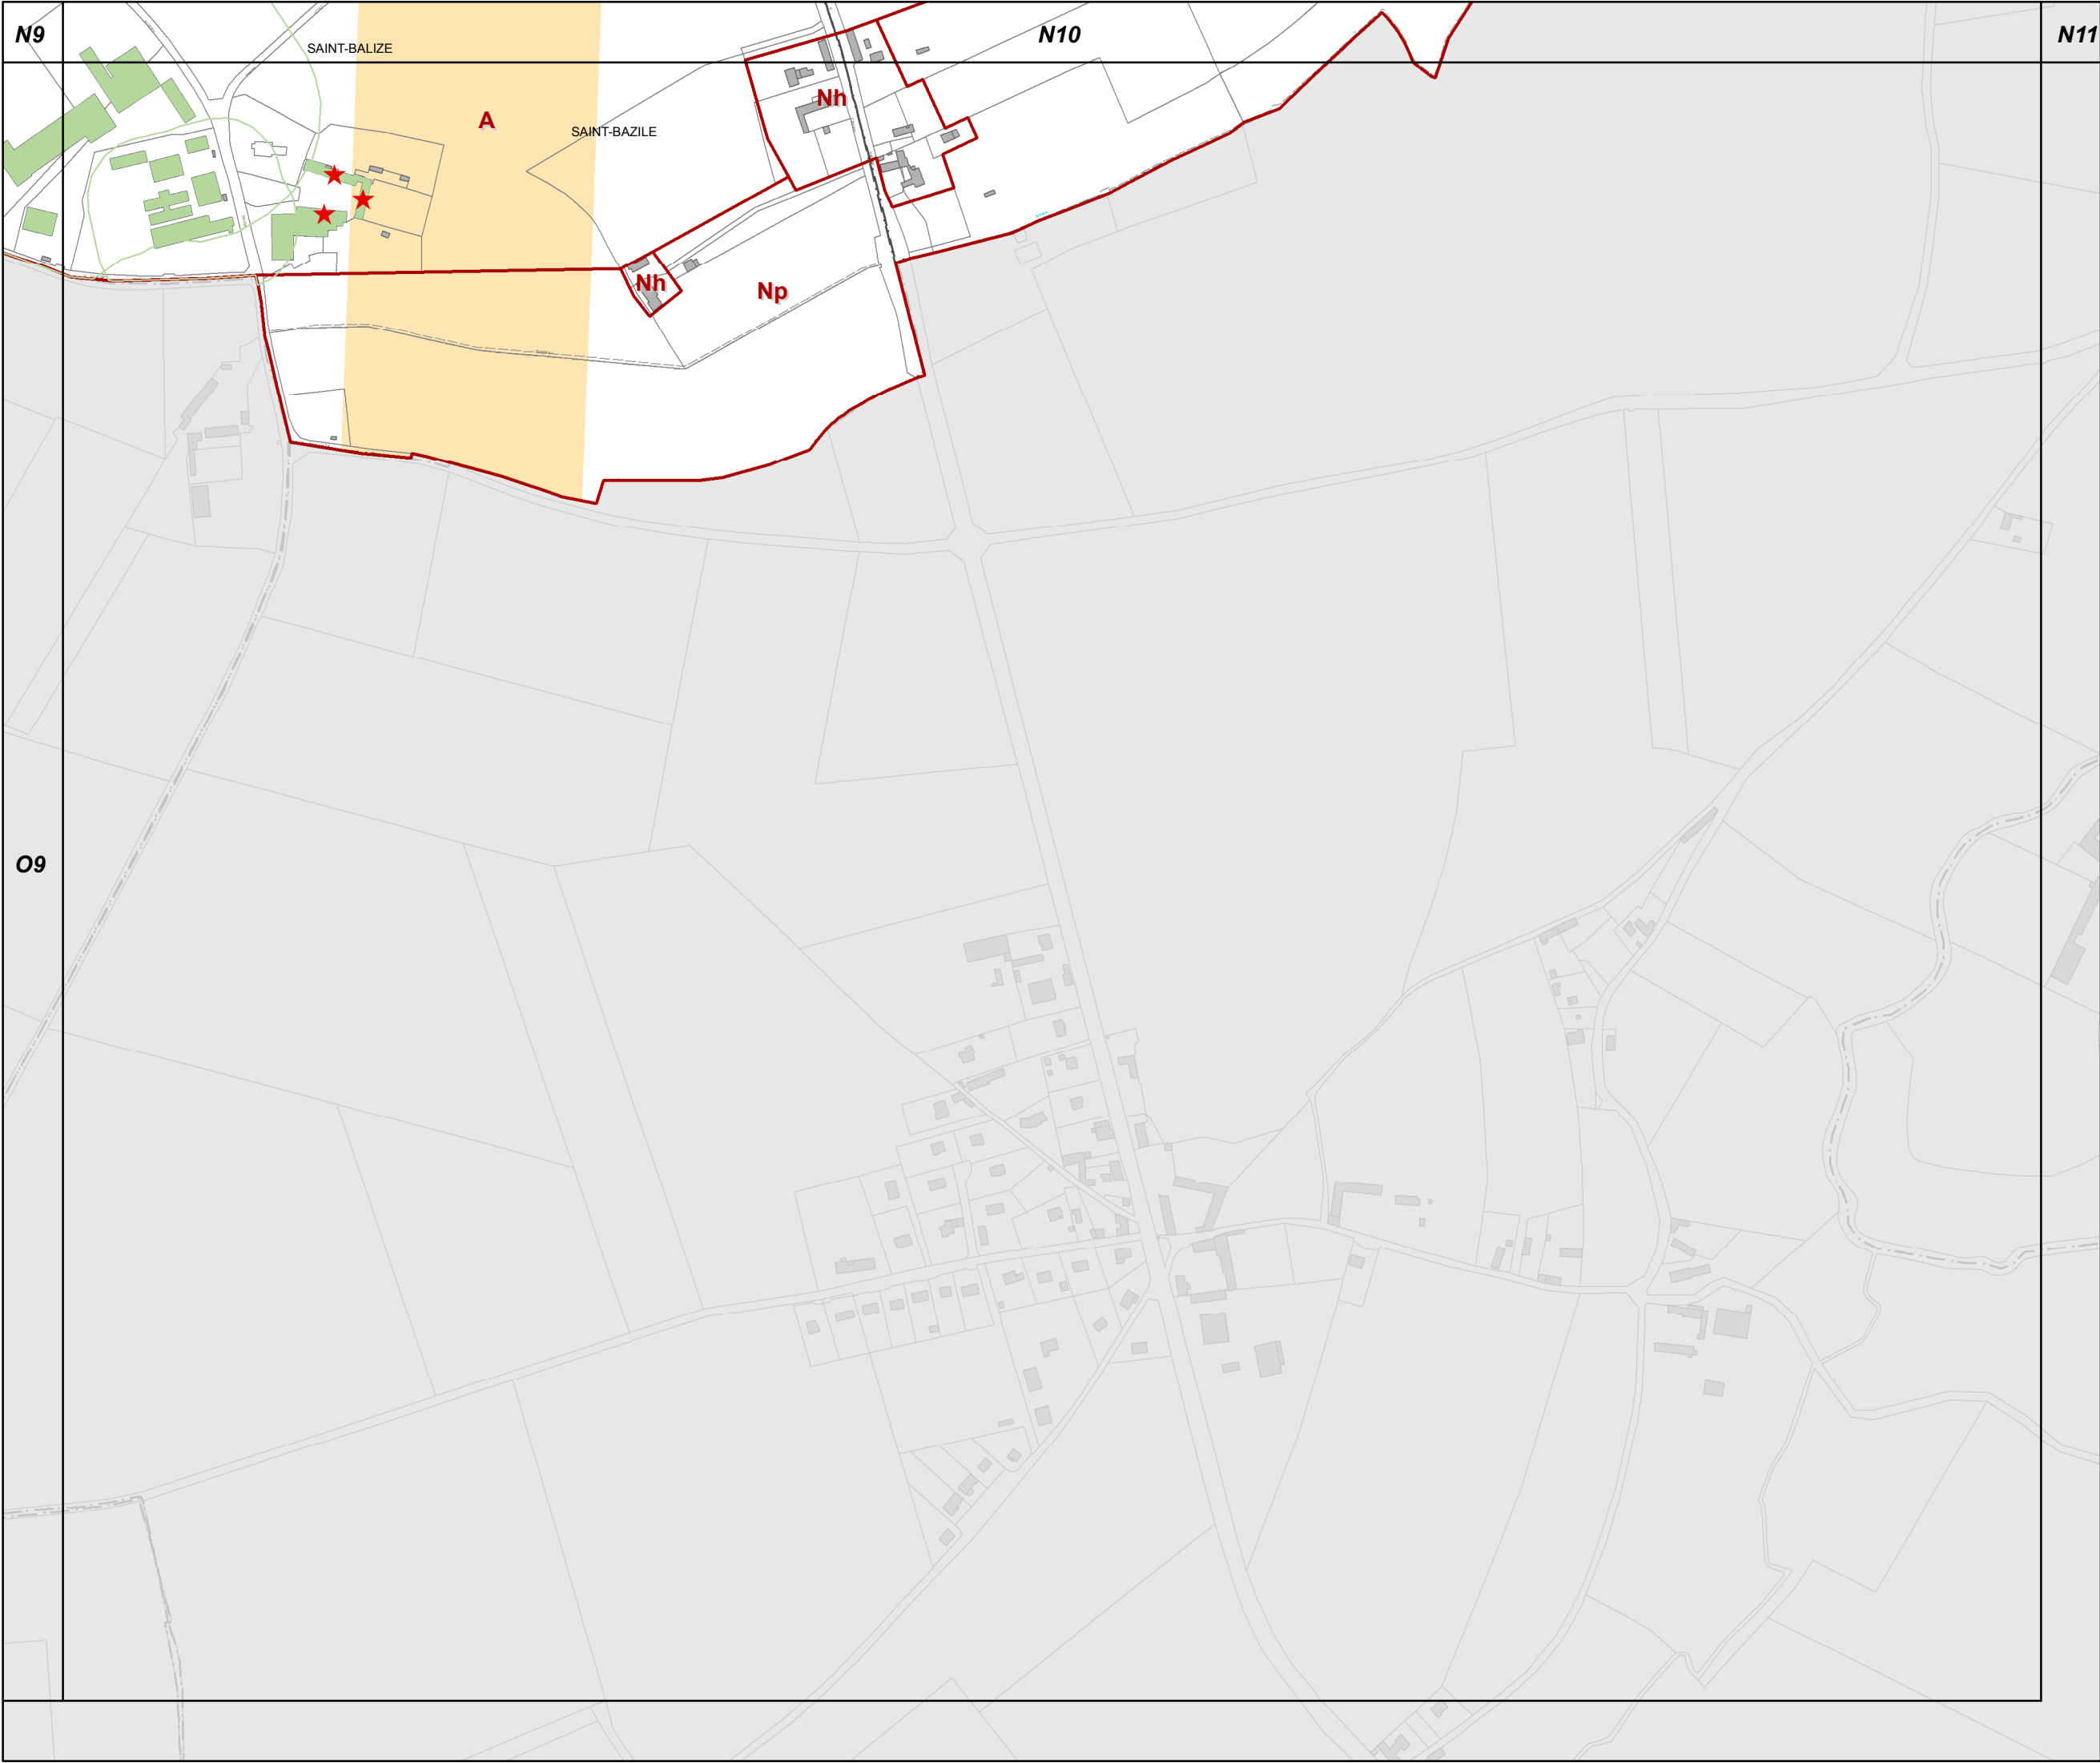


O10

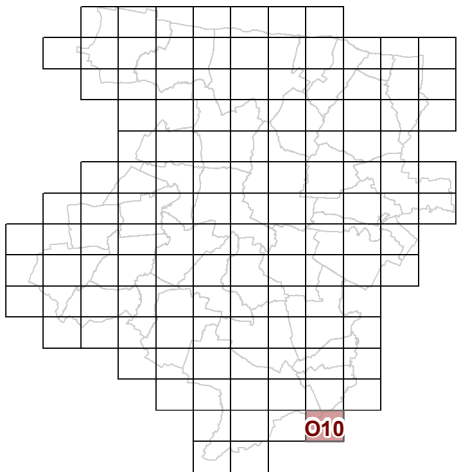

73c REGLEMENT GRAPHIQUE  
et PRESCRIPTIONS  
D'URBANISME  
1/5000è


PLUi de BAYEUX INTERCOM

Modification n°7

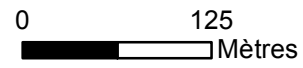




P7

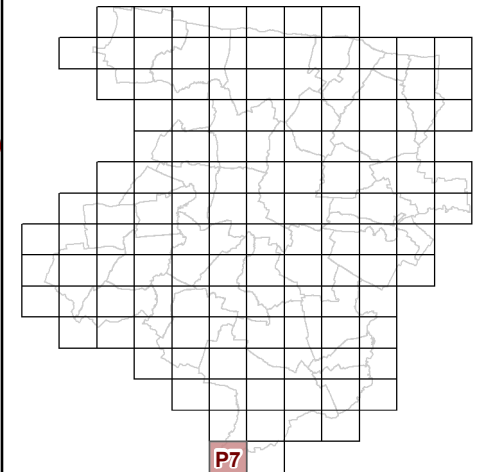

O8

O7

P8

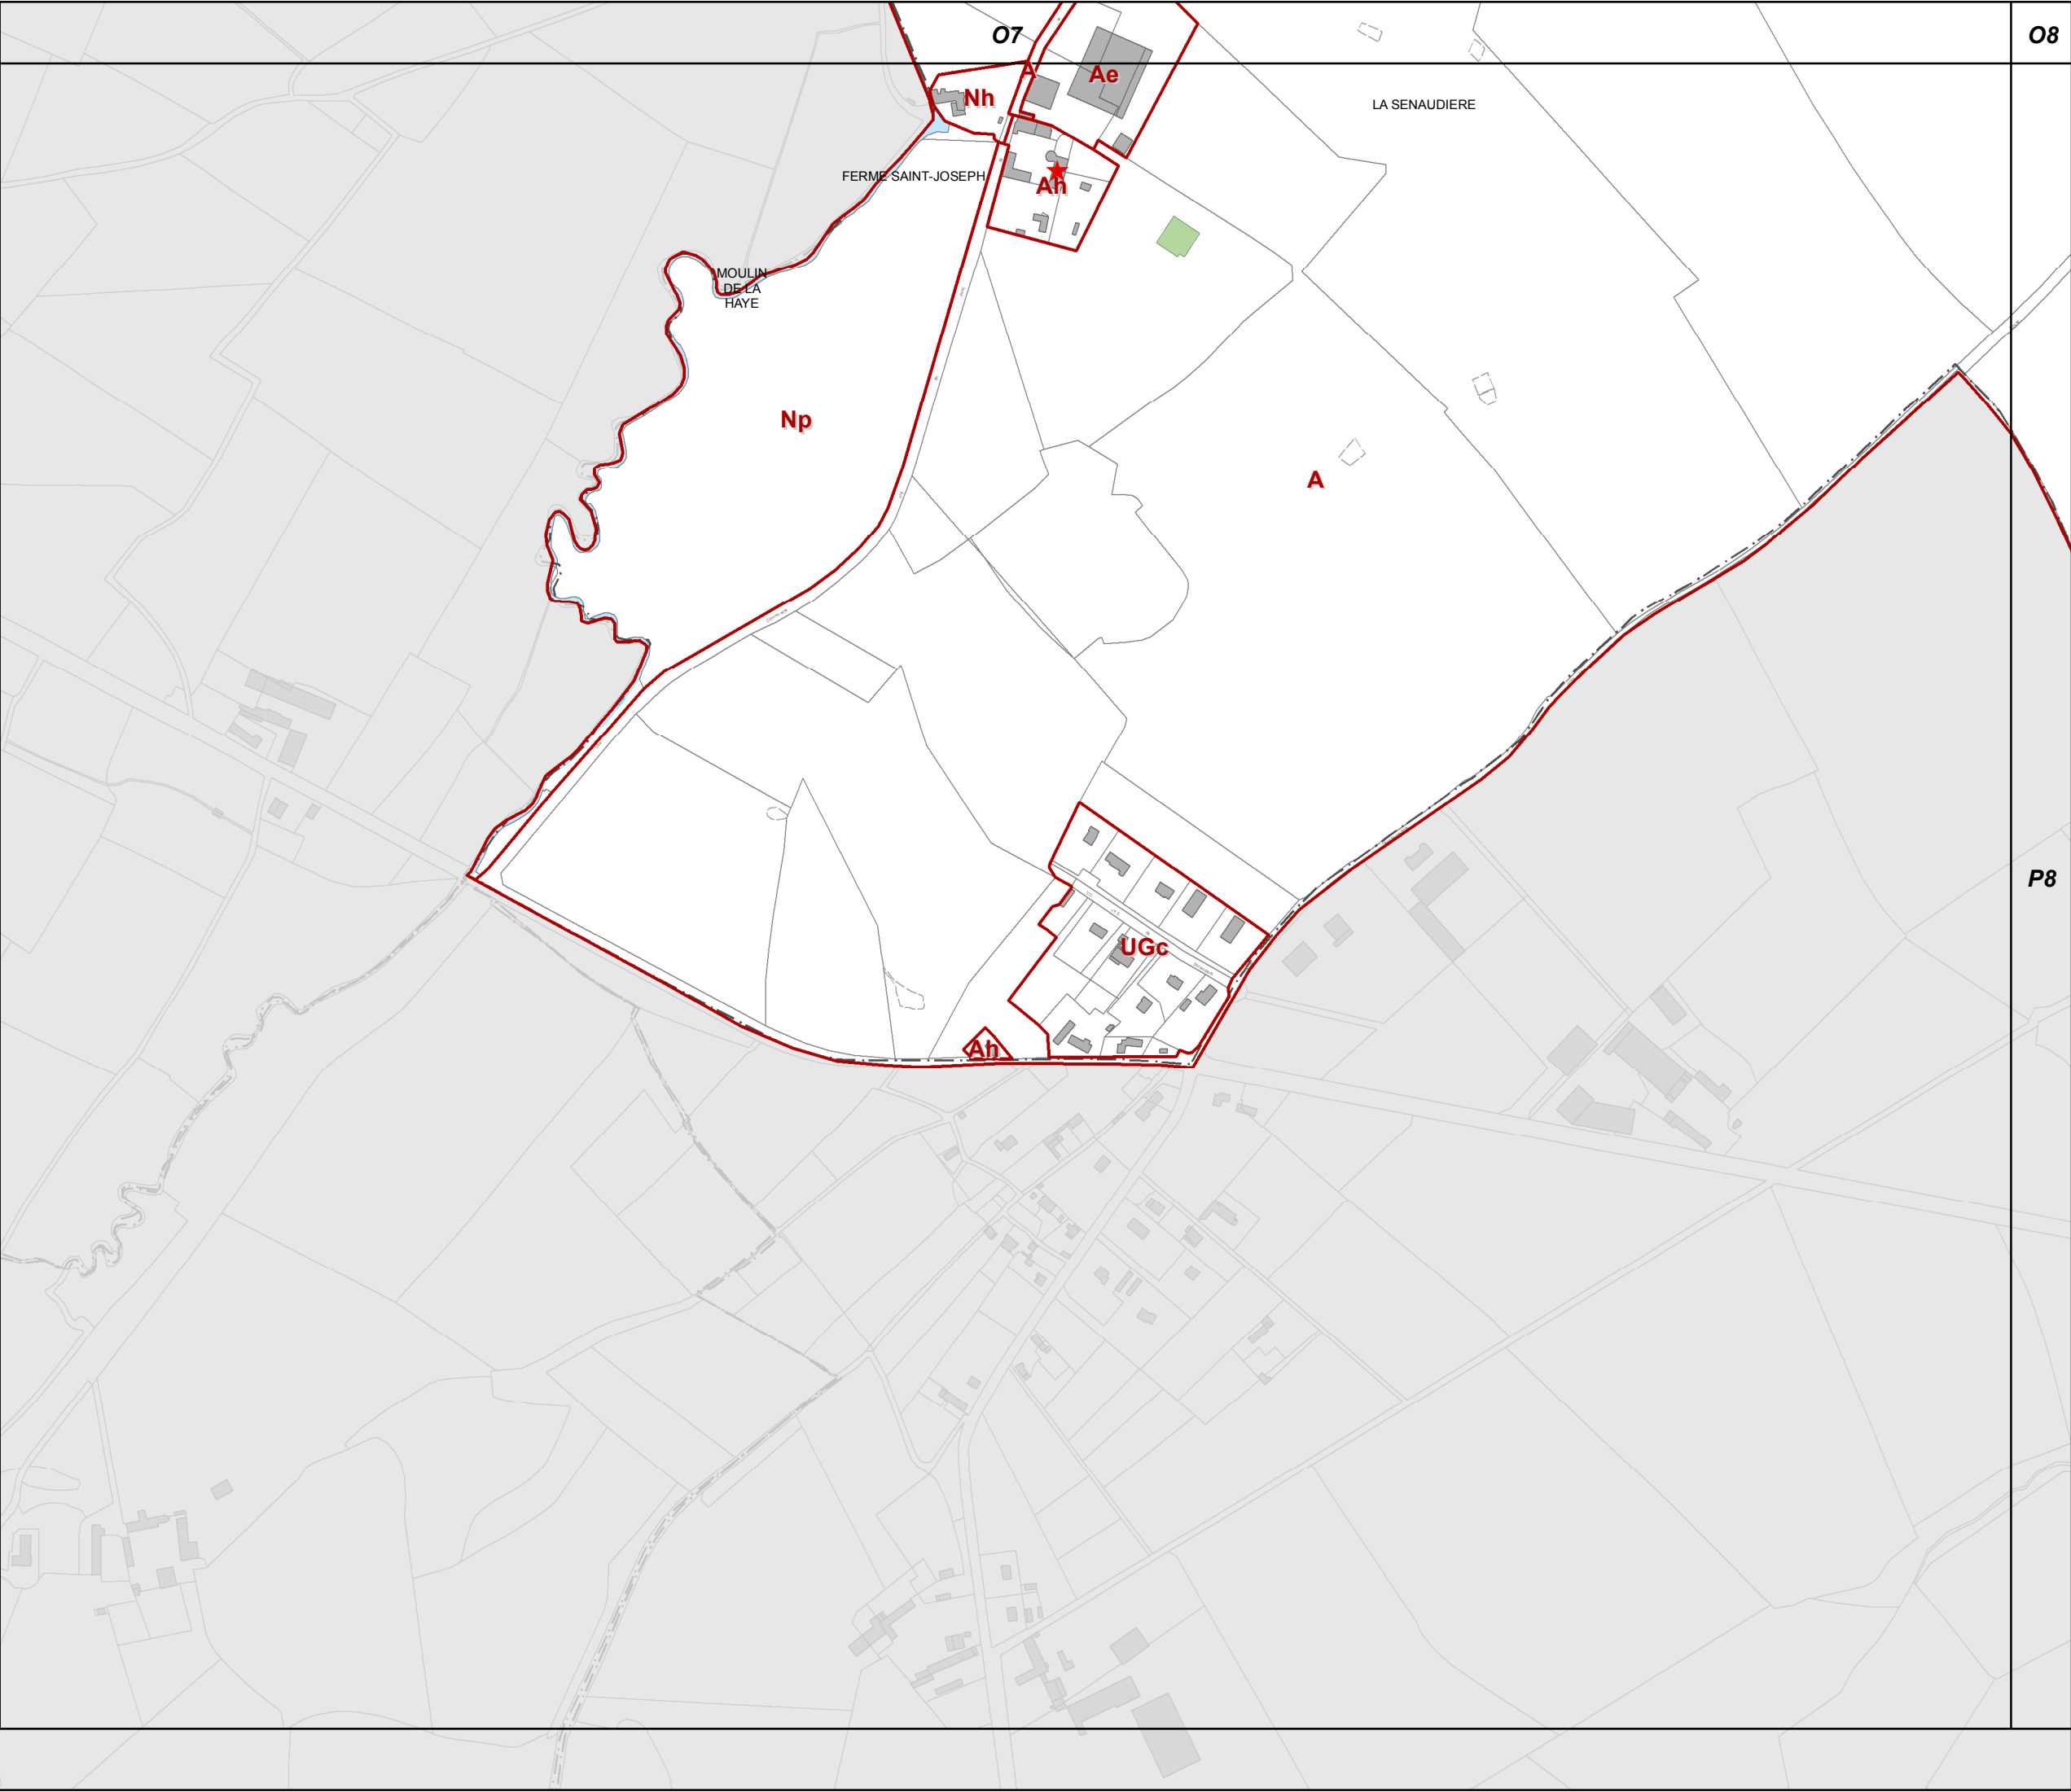


**73c REGLEMENT GRAPHIQUE  
et PRESCRIPTIONS  
D'URBANISME  
1/5000è**

PLUi de BAYEUX INTERCOM


Modification n°7





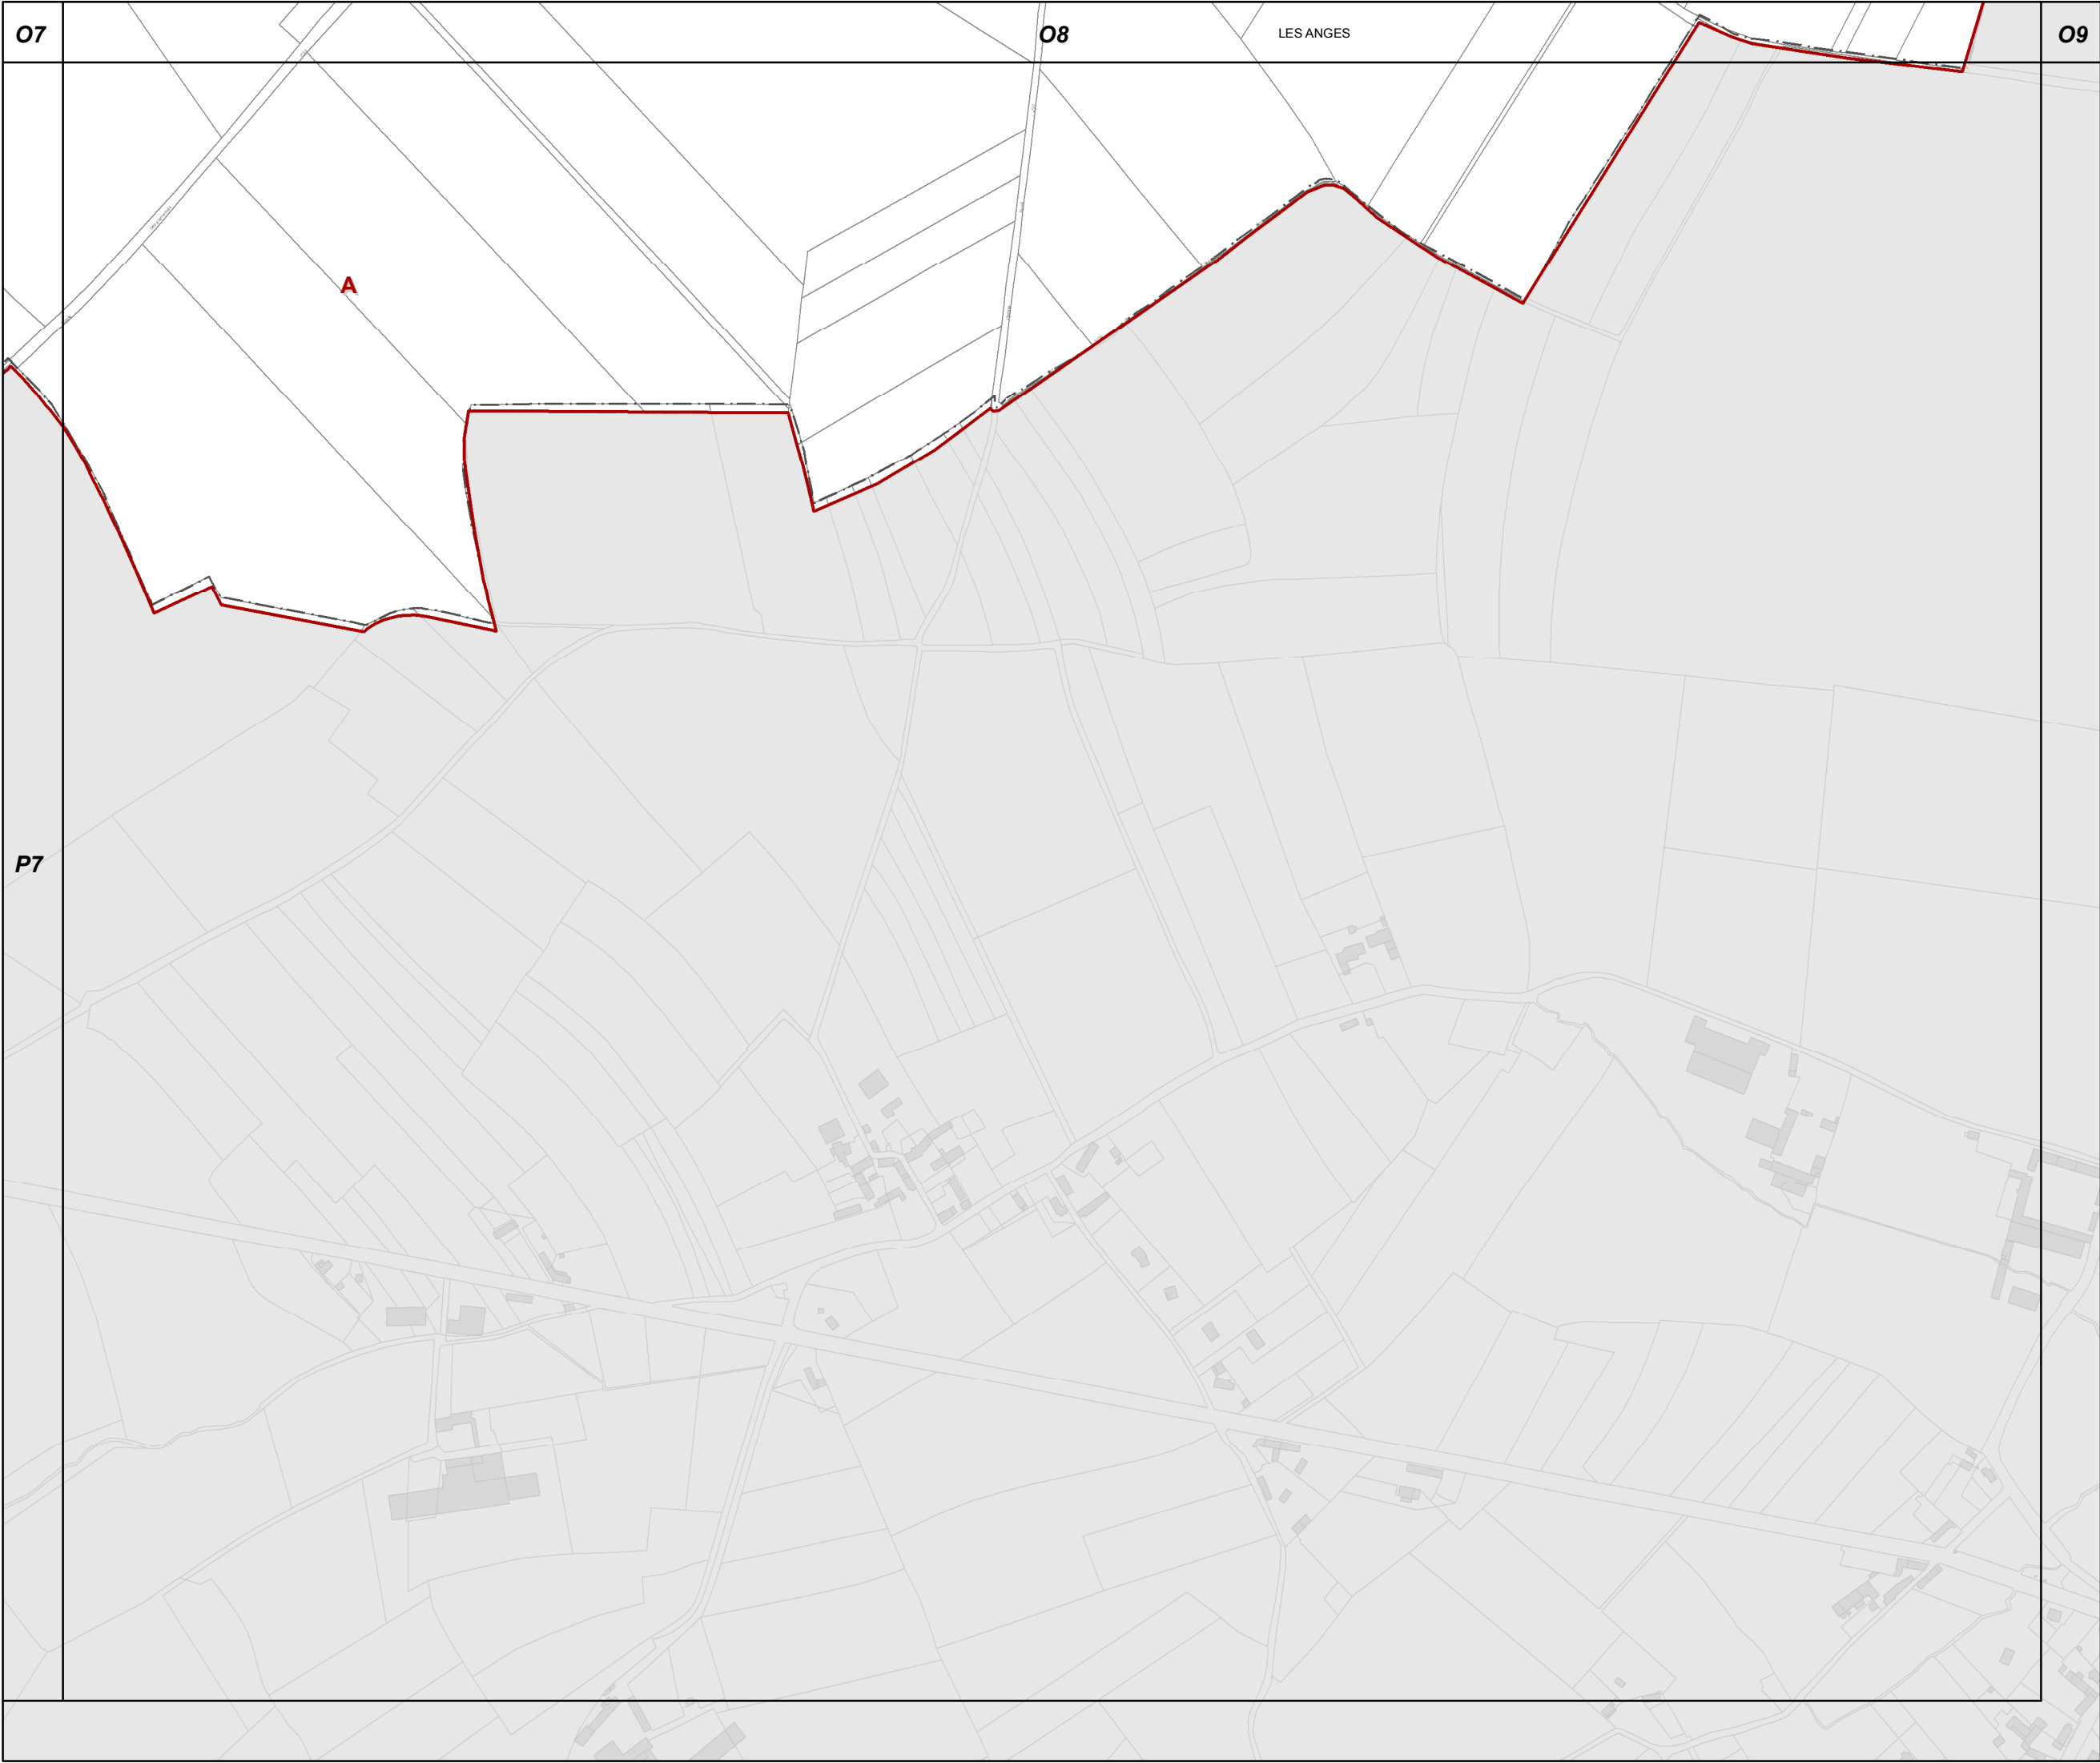

P8

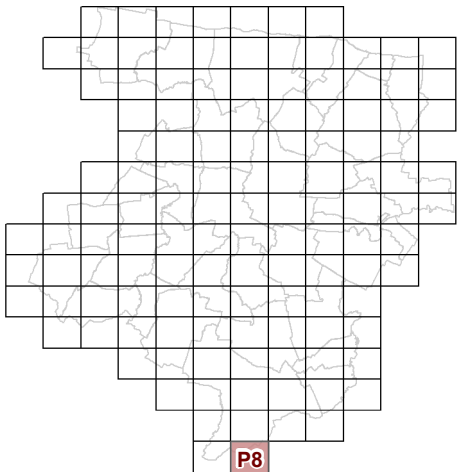

**73c REGLEMENT GRAPHIQUE  
et PRESCRIPTIONS  
D'URBANISME  
1/5000è**

PLUi de BAYEUX INTERCOM  
Modification n°7

