


DEPARTEMENT DE LA CORREZE

PLAN LOCAL D'URBANISME INTERCOMMUNAL
DE VENTADOUR-EGLETONS-MONEDIERES

COMMUNE DE
ROSIERS D'EGLETONS

ELEMENTS CONSTITUTIFS
DE LA TRAME VERTE ET
BLEUE

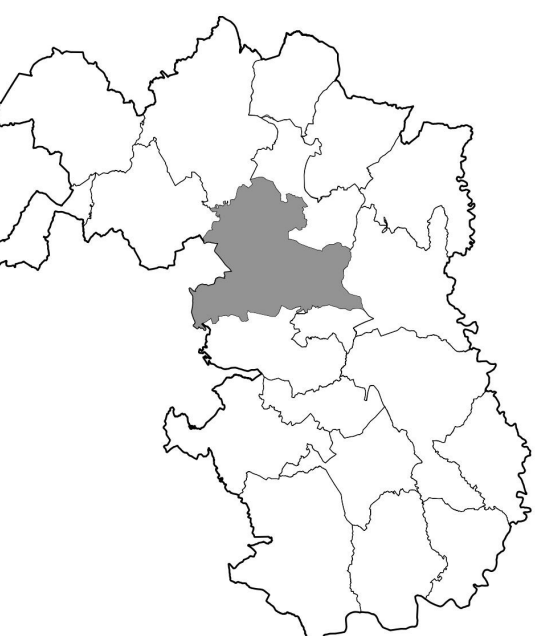

PERIMETRES DE
RECIPROCITE AUTOUR
DES BÂTIMENTS
D'ELEVAGE

APRES LA DECLARATION
DE PROJET N°3

ECHELLE : 1/10 000

APPROBATION DU PLU : 30 janvier 2020

PRESCRIPTION DE LA DECLARATION DE PROJET N°3 : 11 mars 2024

ENQUÊTE PUBLIQUE : Du 13 janvier au 12 février 2026

APPROBATION DE LA DECLARATION DE PROJET N°3 : 27 avril 2026

6.8.2

Bureau d'études UrbaDoc Badiane
Chef de projet : Etienne BADIANE
Chargée d'études : Pauline LEROUX
1, rue des Lavandes
32220 LOMBEZ
06 80 43 26 46
contact@urbadocbadiane.fr

Légende

Périmètre de réciprocité autour des bâtiments d'élevage

Règlementaire : 50m

De vigilance : 100m

Éléments constitutifs du réseau de Trame Verte et Bleue

Corridor aquatique ou humide

Corridor terrestre

Corridor aquatique surfacique : sous trame des milieux aquatiques, tourbières et zones humides

Réservoir de biodiversité sec : forêt, bocage, milieu ouvert

Réservoir de biodiversité aquatique ou humide

Obstacle aux continuités écologiques

Cours d'eau