


PLAN LOCAL D'URBANISME

ZONAGE 5.10

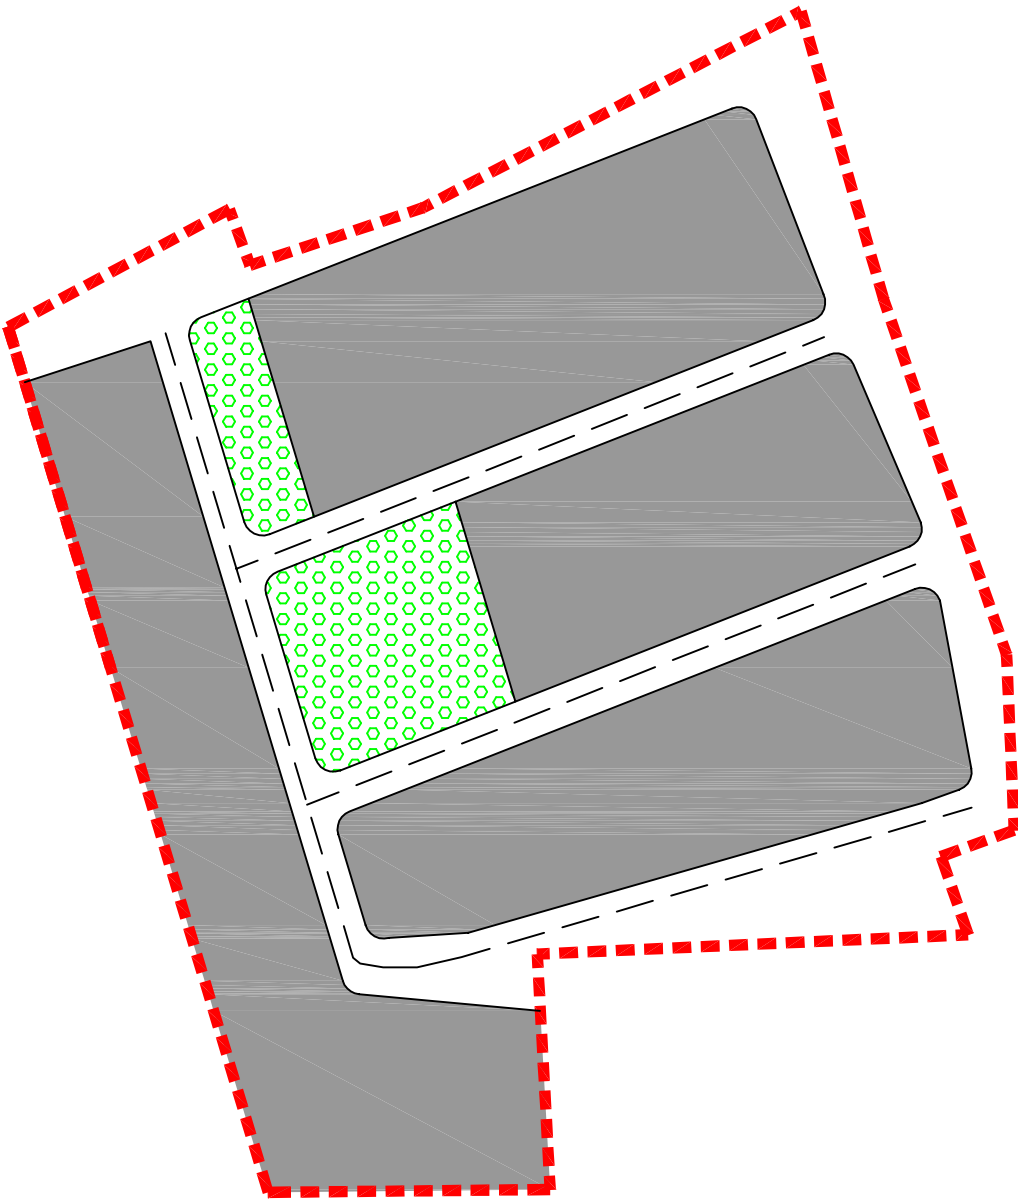


LEGENDE

- Zone UAb
- Emprise maximale de construction
- Plantation à réaliser
- — Axe de voie à créer

ELABORATION DU PLAN LOCAL D'URBANISME COMUNAUTE DE COMMUNES DE VERDUN

ECHELLE: 1/5000 ème

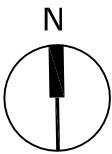

Vu pour être annexé à notre délibération arrêtant le PLU le 5 novembre 2007.

Le Président