

REGLEMENT GRAPHIQUE

2. plan des risques

Echelle : 1 / 7500

Historique de l'élaboration du PLU :

Mis en révision le 26/09/2013

PADD débattu les 25/12/2016 et 20/02/2019




Document arrêté le 18/06/2019

Document approuvé le 02/07/2020


Modification simplifiée n°1 :

Prescrite le 20/05/2021


Approuvée le

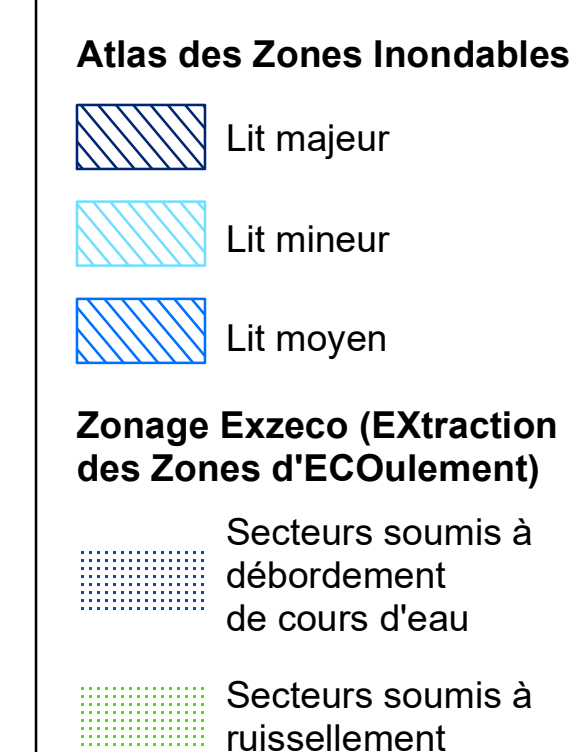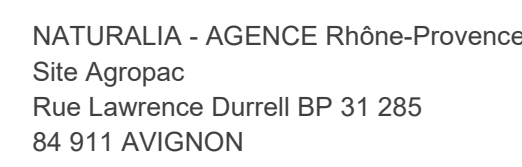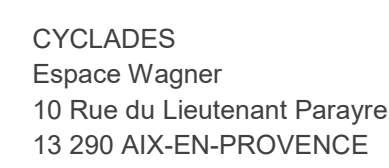


Légende

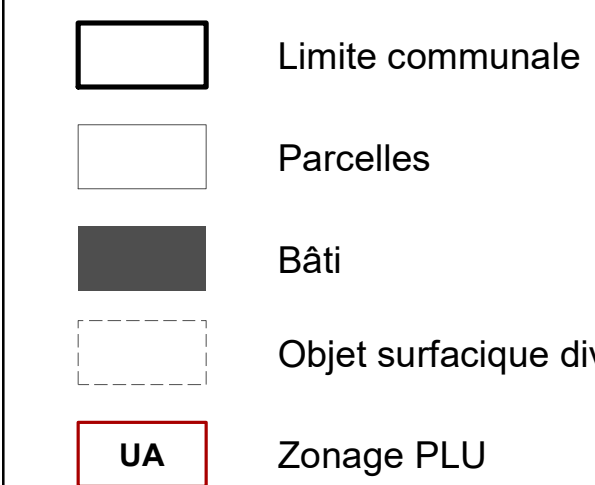


Elements remarquables du patrimoine protégés au titre des articles L151-19 et L151-23 du code de l'urbanisme

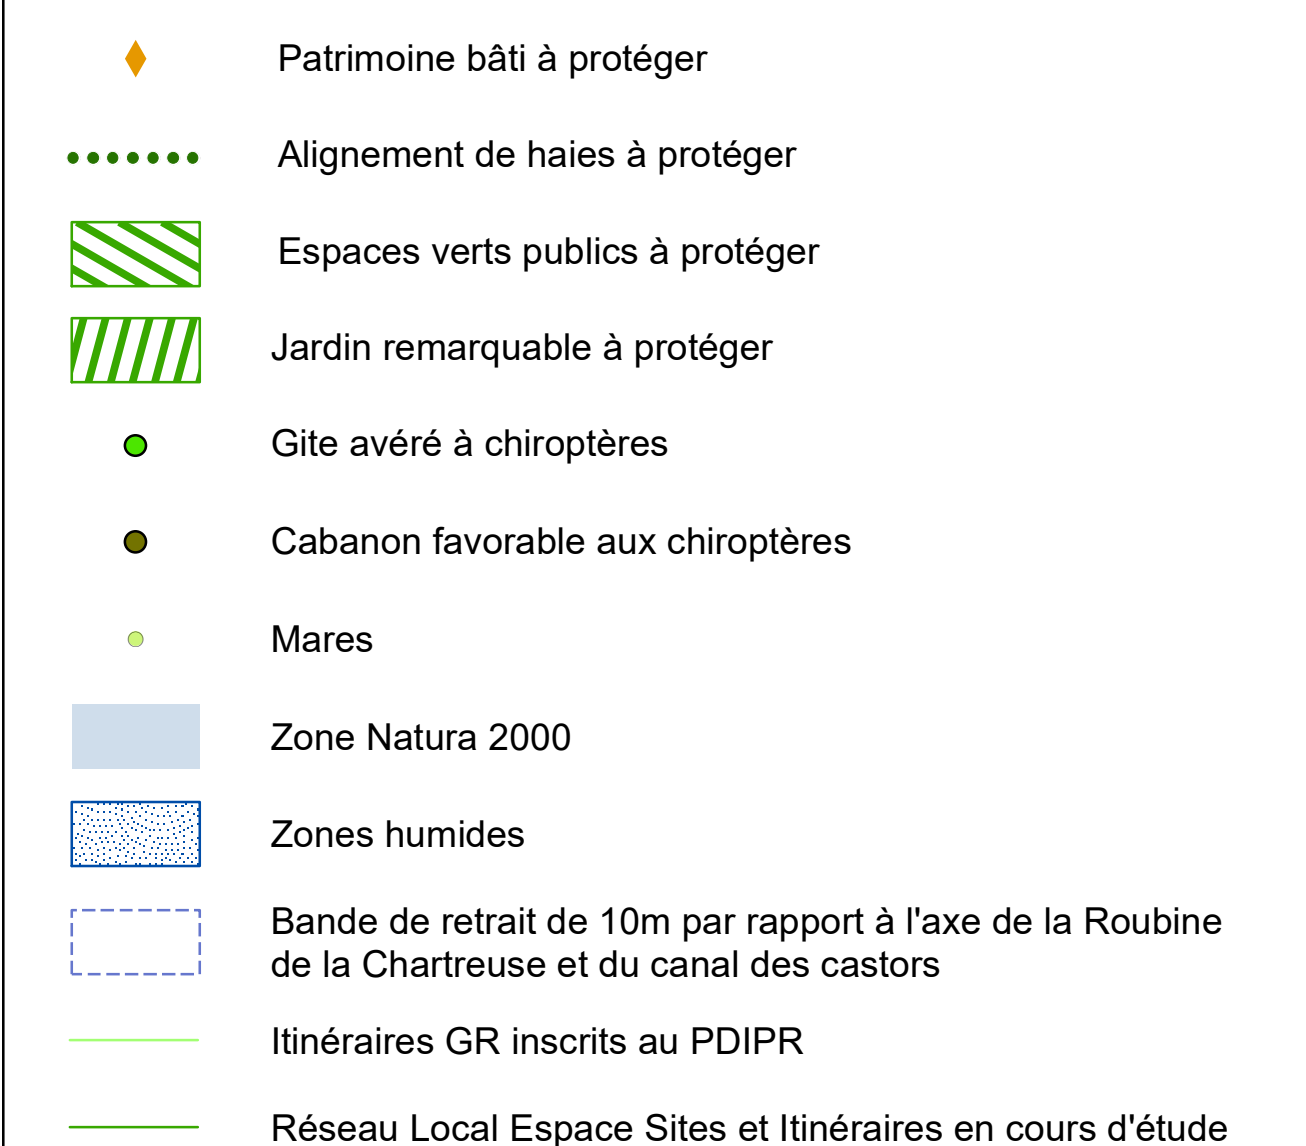


Les emplacements réservés au titre de l'article L151-41
du code de l'urbanisme

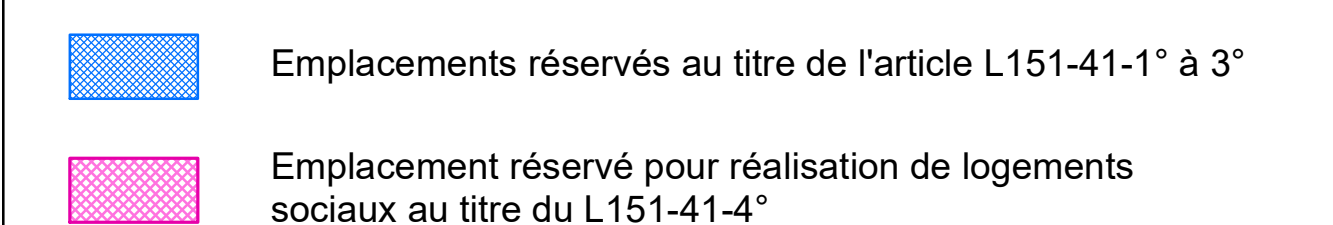

Autres éléments réglementaires

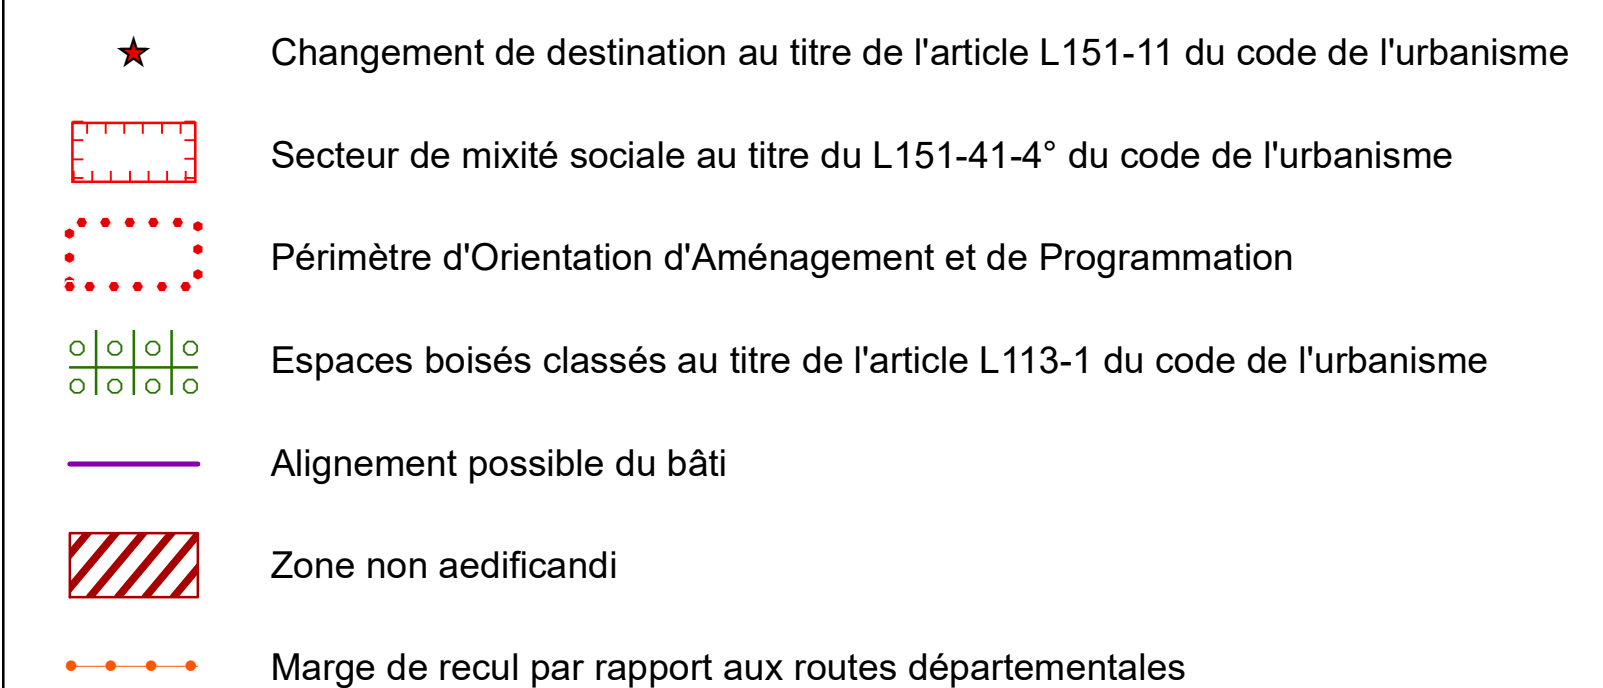

Zonage réglementaire du PPRIf

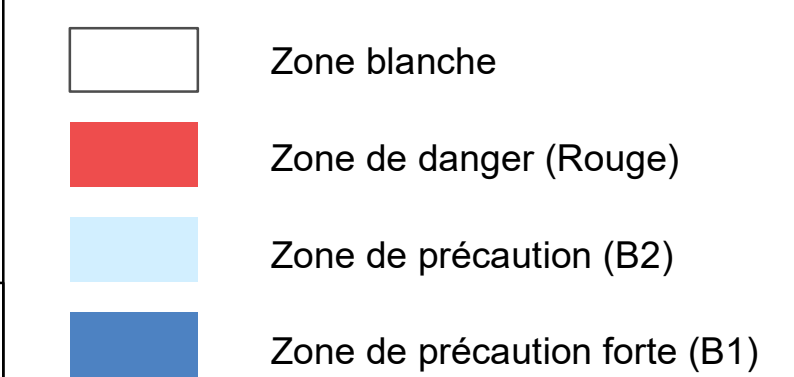

Autres risques

