


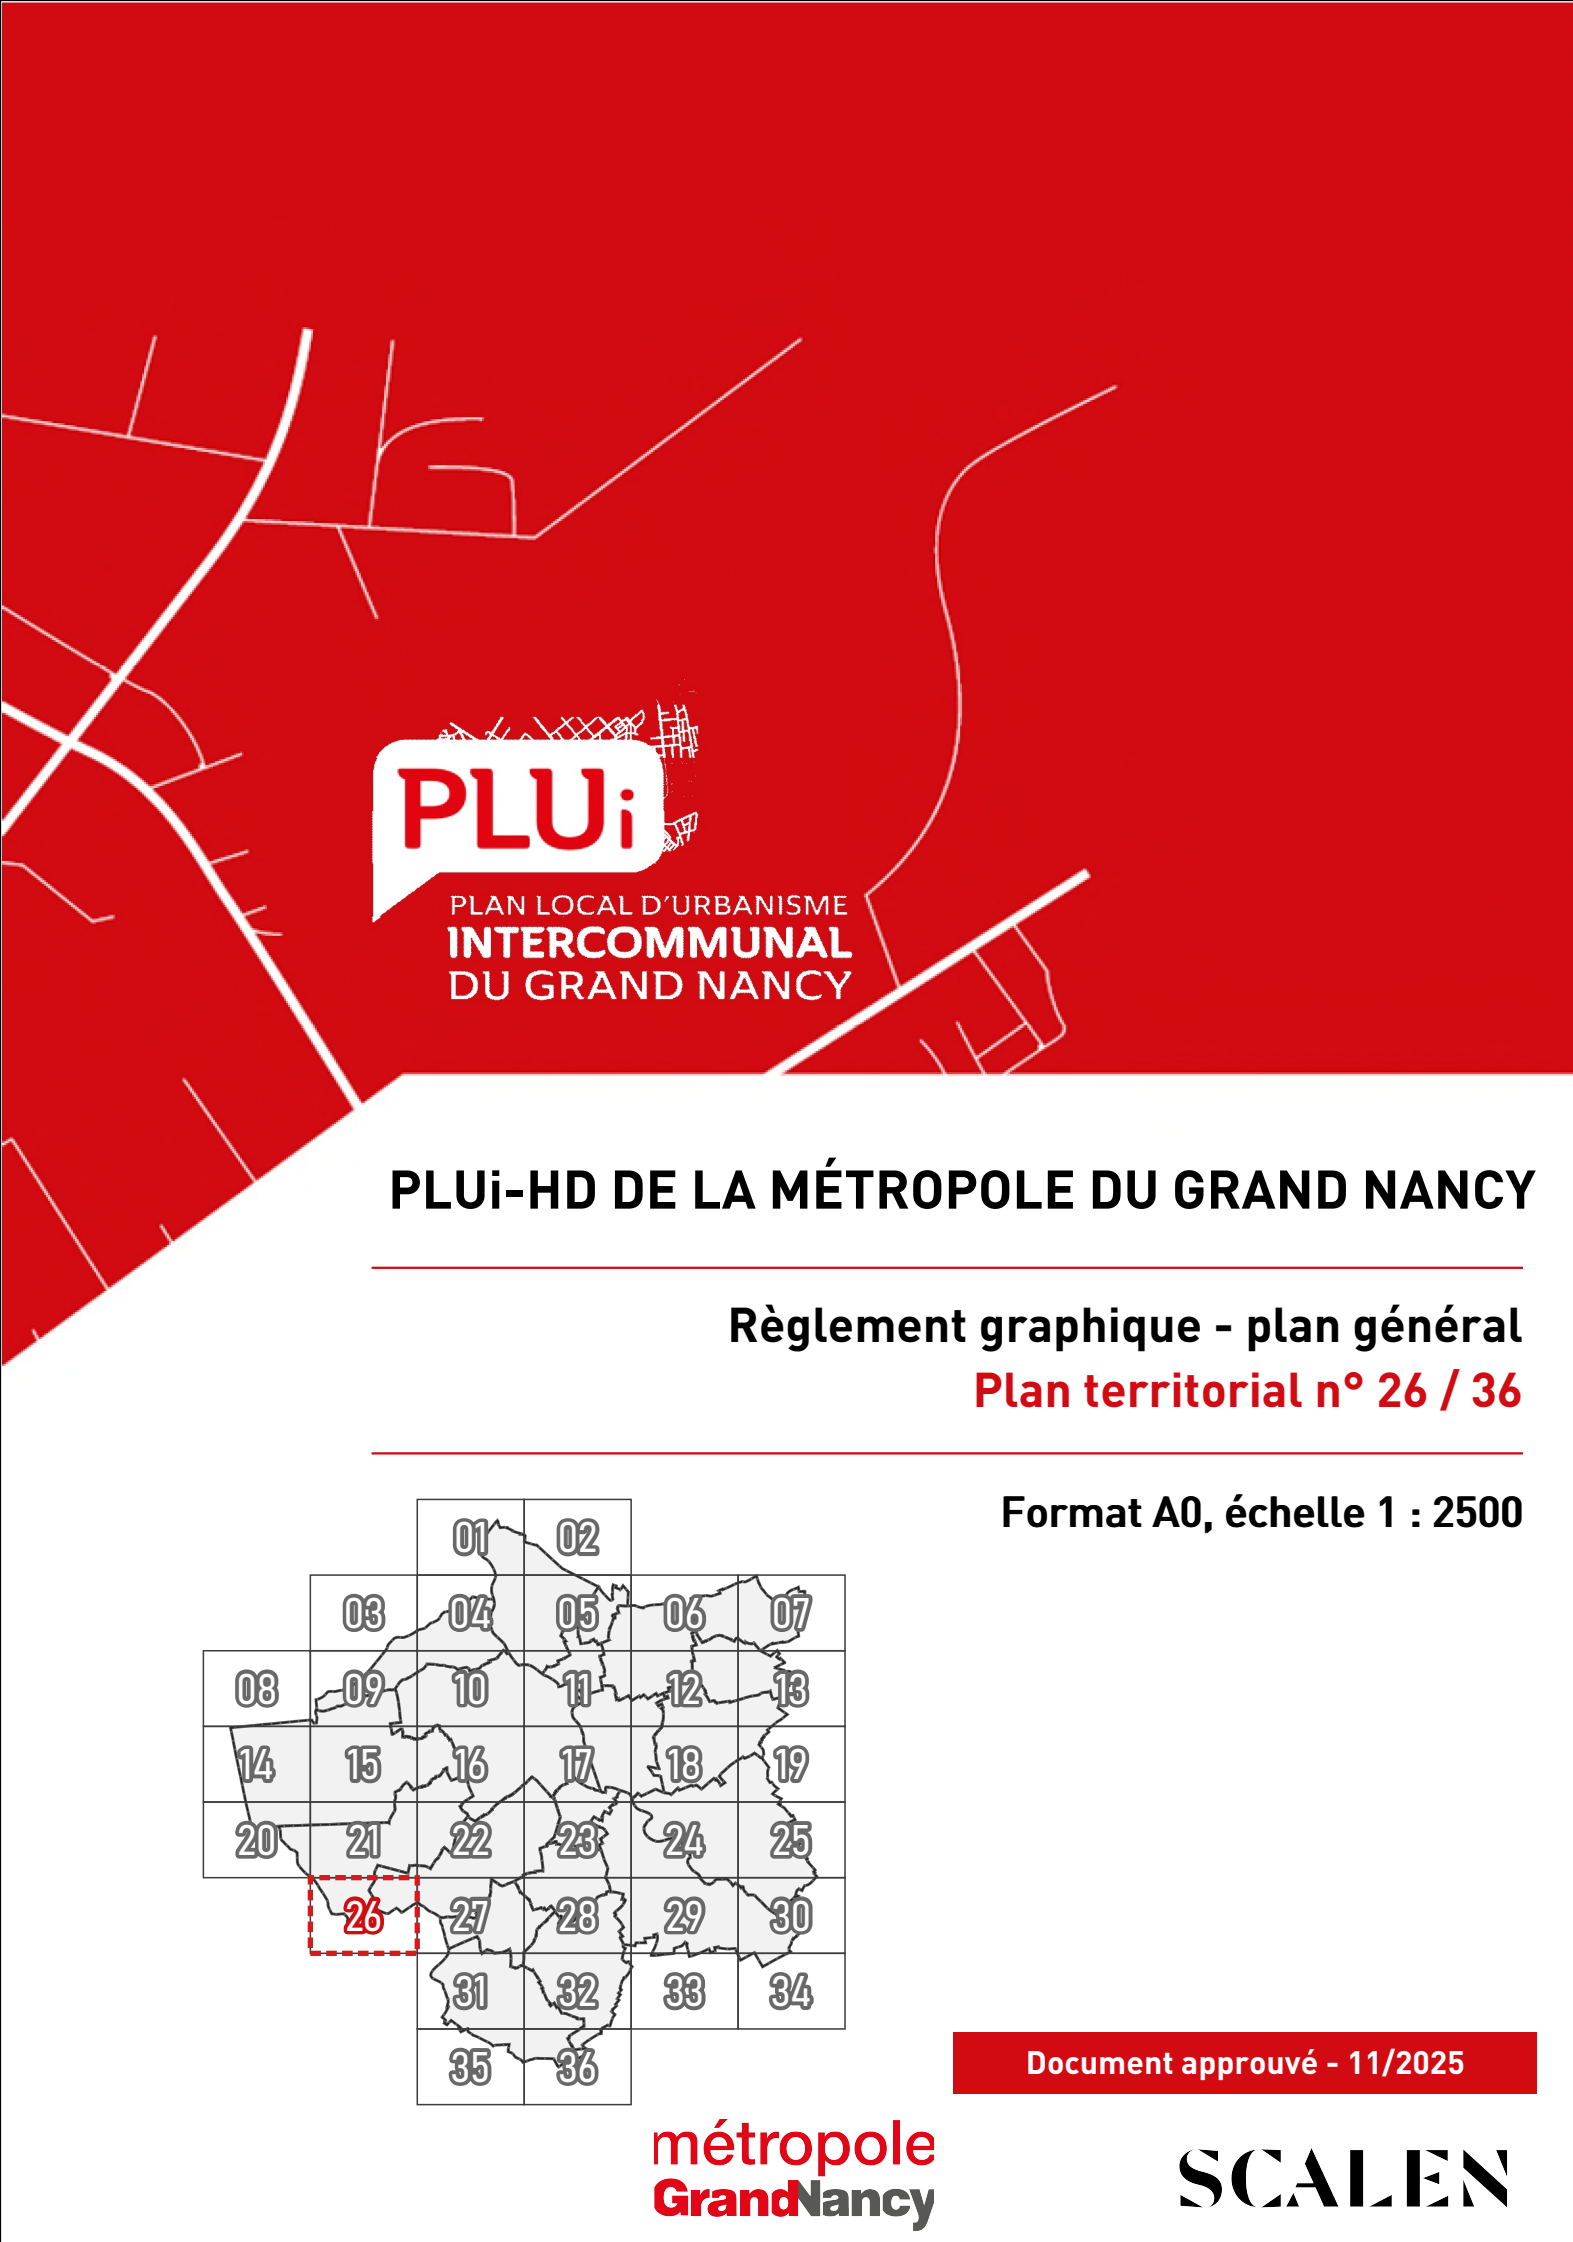

Zonage

U	Zone urbaine (U)	AUf	Zone à urbaniser fermée (AUf)
AUo	Zone à urbaniser ouverte (AUo)	N	Zones naturelles : secteurs Np, Nj, Nv, Nerr
N	Zone naturelle (N)	Ap	Zone agricole : secteur de proximité (Ap)
A	Zone agricole (A)	As	Zone agricole : secteur de sauvegarde (As)

Protections environnementales, patrimoniales ou paysagères

	Espaces boisés classés à protéger		Espaces boisés classés à créer
	Réservoirs de biodiversité		Terrains jardins, cultuels, ou non labés à protéger
Éléments paysagers protégés :		Éléments environnementaux protégés :	
			
Éléments bâtis protégés :			
	Cœurs d'îlots, seconds rangs et franges urbaines protégés		

Voies et chemins à protéger ou à créer

	Chemins à conserver		Chemins à créer (principe de liaison)
			Voies de circulation à créer (principe de liaison)

 Emplacements réservés
 Secteur de projet en attente d'un projet d'aménagement global (Spapag)

 OAP territoriales

 OAP sectorielles

- 1 - Alignement = continué
- 2 - Alignement = discontinuait possible
- 3 - Recul = continué
- 4 - Recul = discontinuait possible
- 5 - Marge de recul
- 6 - Polygone d'implantation des constructions principales
- 7 - Polygone d'implantation des façades des constructions principales
- 8 - Polygone d'implantation des façades des constructions principales avec débordage des façades imposé
- Réalisation d'espaces libres

 Hauteur minimale des constructions principales

 Secteurs de taille et de capacité d'accueil limitées

 Bâtimens d'habitation existans pouvant faire l'objet d'extensions ou d'annexes en zone A ou N

