


Zonage

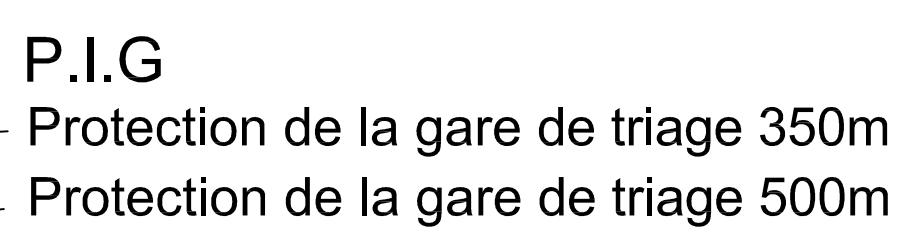

D.P.U. : Par délibération du Conseil Municipal , un droit de préemption urbain (DPU) est institué dans l'ensemble des zones urbaines (UA,UB,...) et des zones d'urbanisation futures (AU).

COMMUNE DE WOIPPY

ANNEXE
Document graphique 5
Zones de Bruit
Echelle : 1/5000
Edition du document:
24 novembre 2009

Révision du PLU
Préscription de la révision :
DCM du 25 janvier 2007
Approbation de la révision :
DCM du 27 novembre 2009



Approbation initiale :
DCM du 24 juin 2004

PLU

TOPOS Atelier d'Urbanisme